
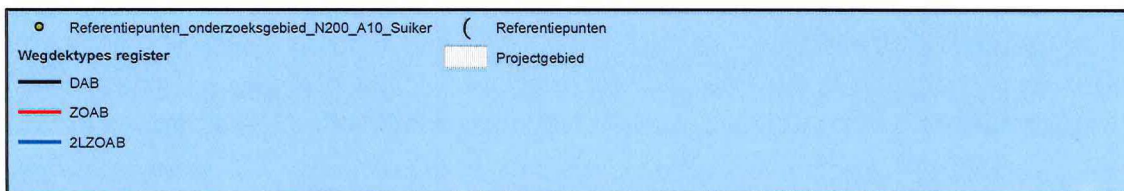



GPP_RPA_1-1 : Register, wegdektypes en ligging referentiepunten

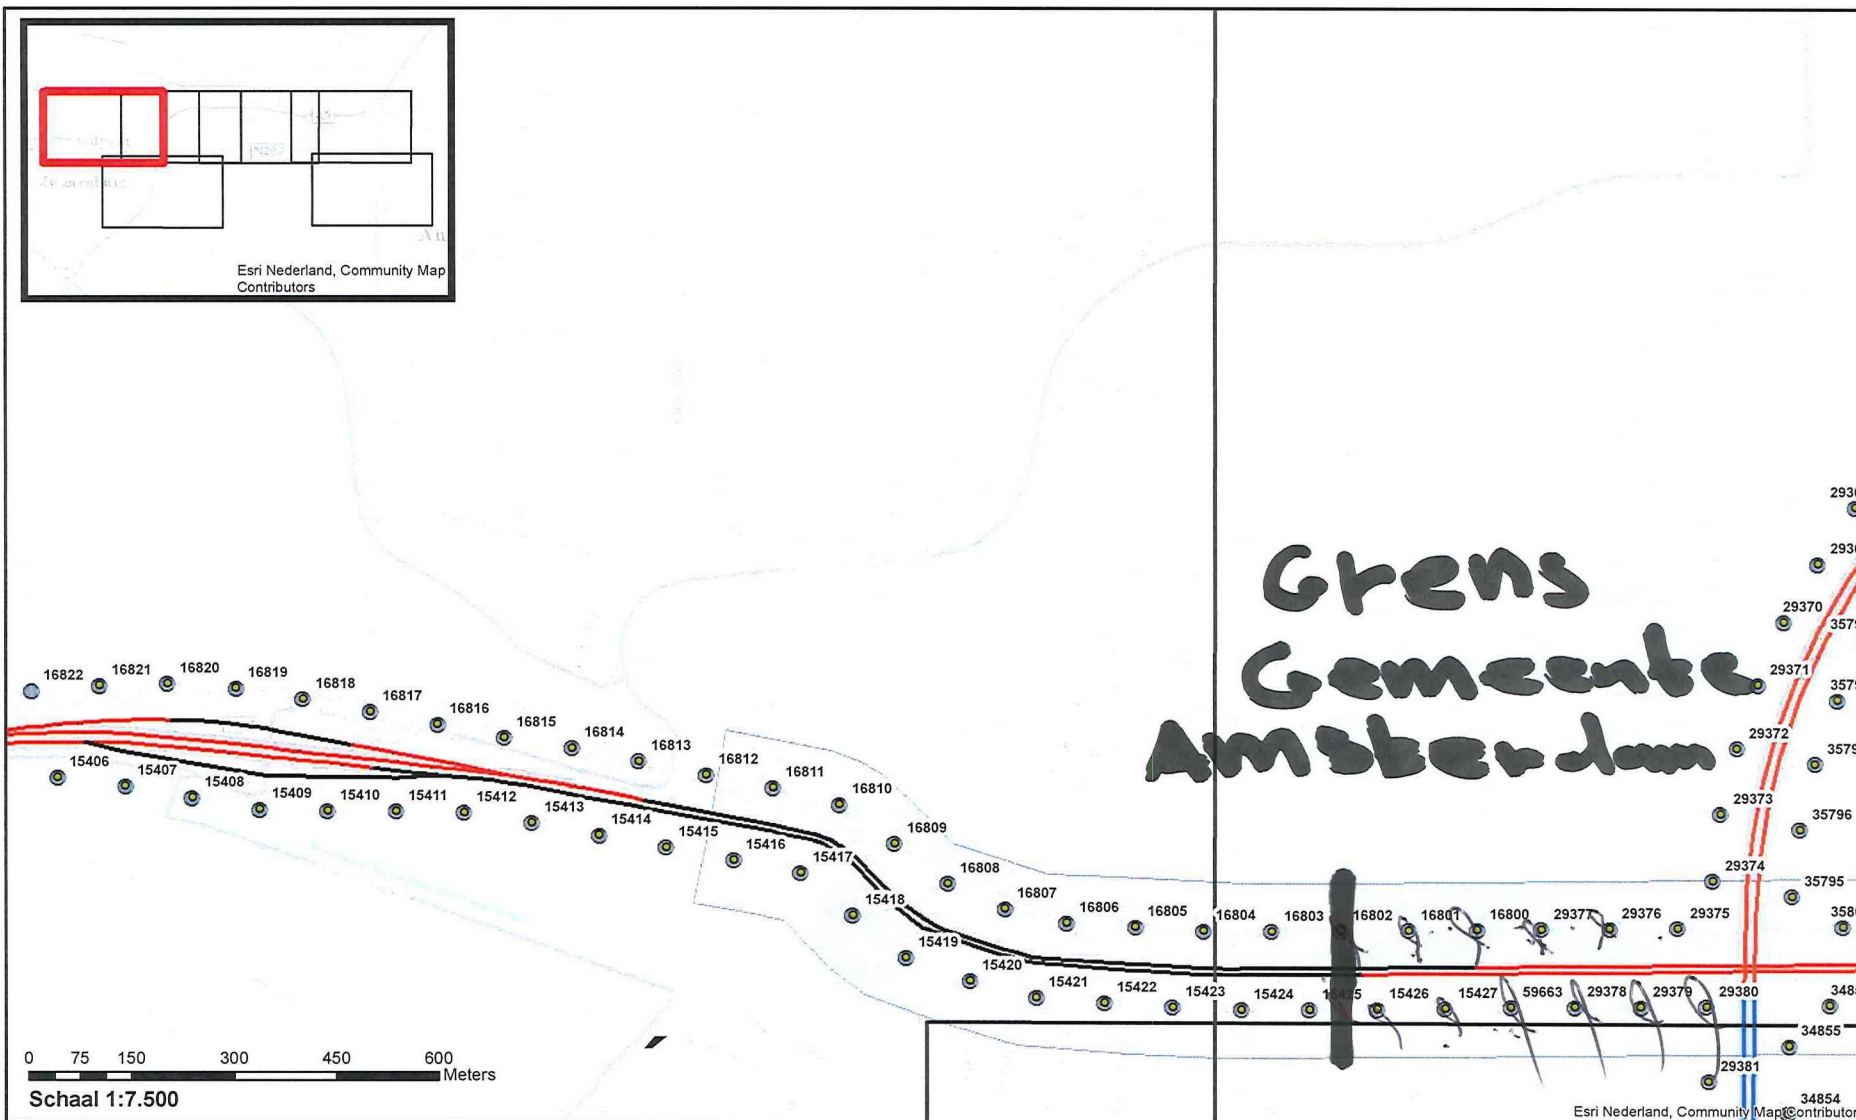

Akoestisch onderzoek op referentiepunten
N200 A10 tot Suikerfabriek

Pagina 1 van 6

GPP_RPA_1-2 : Register, wegdektypes en ligging referentiepunten

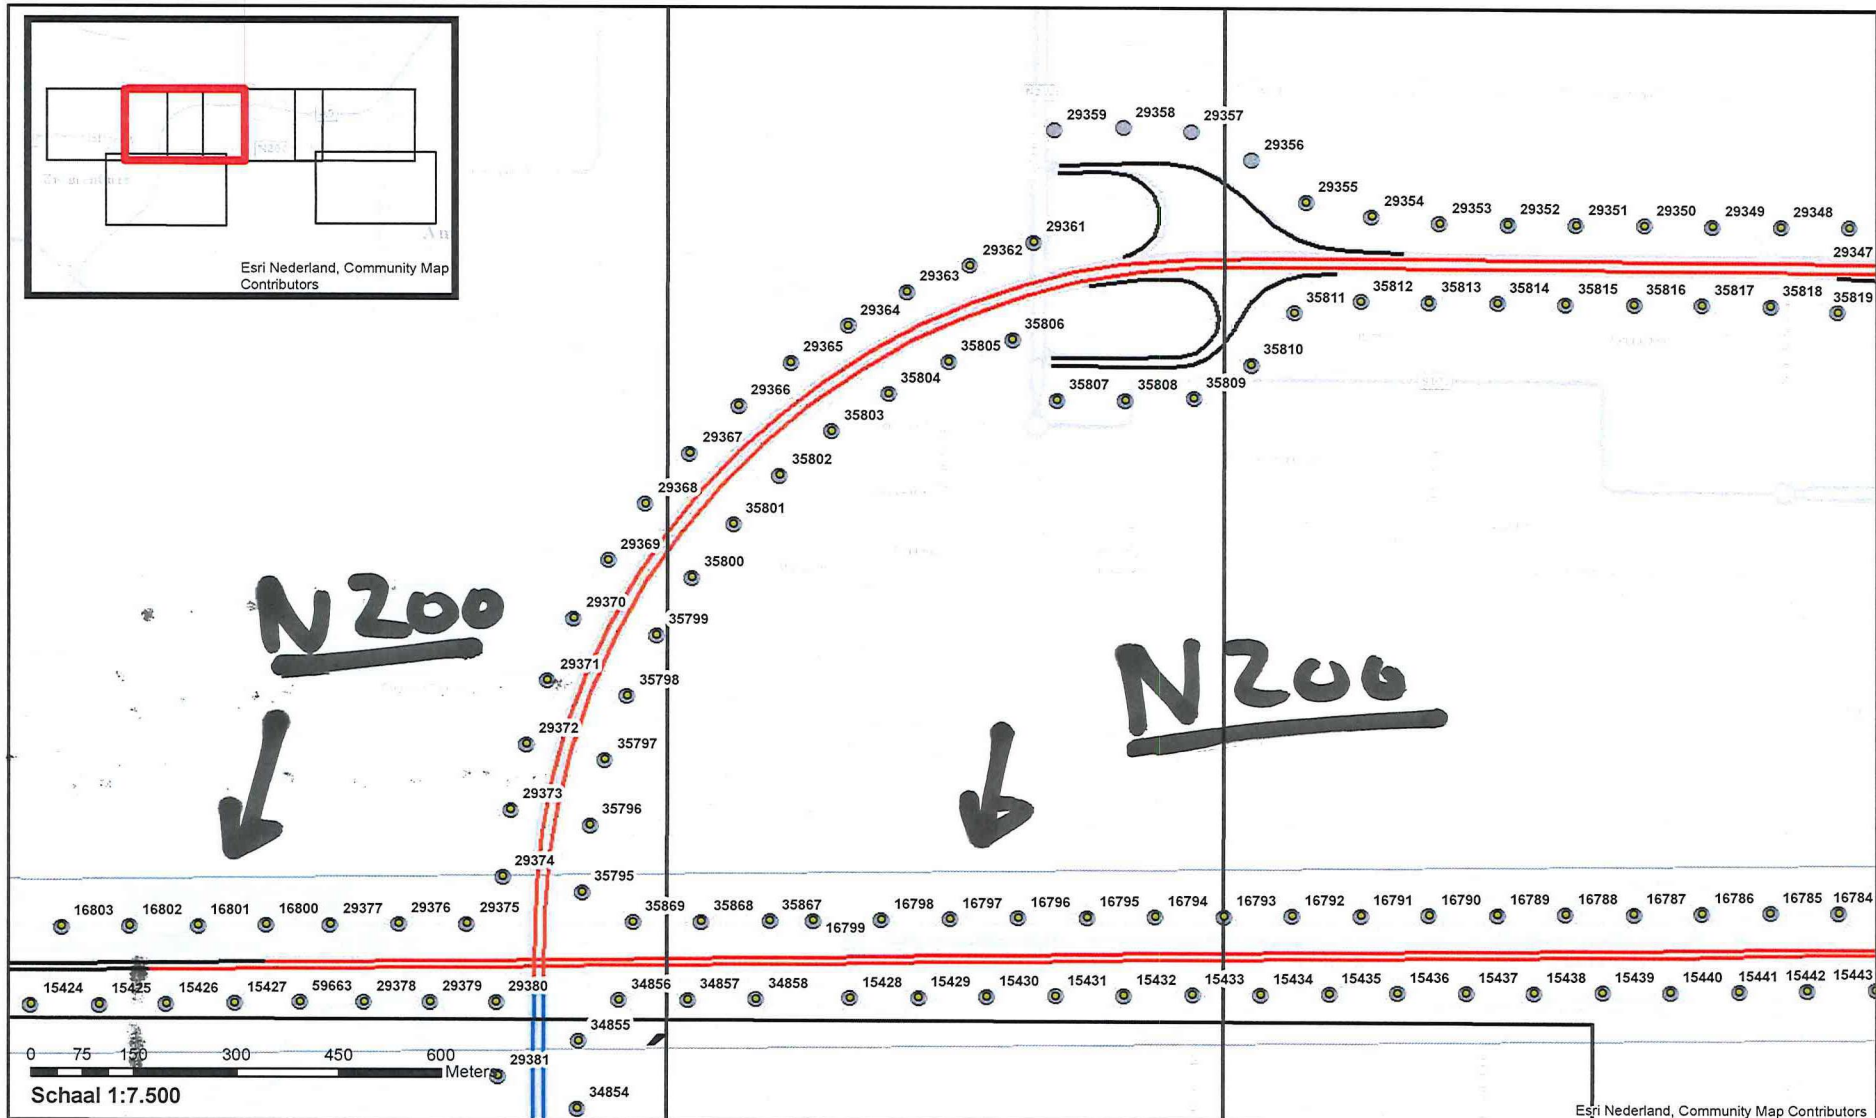


● Referentiepunten_onderzoeksgebied_N200_A10_Suiker (Referentiepunten
— Wegdektypes register ■ Projectgebied
— DAB
— ZOAB
— 2LZOAB

Akoestisch onderzoek op referentiepunten
 N200 A10 tot Suikerfabriek

Pagina 2 van 6


GPP_RPA_1-3 : Register, wegdektypes en ligging referentiepunten

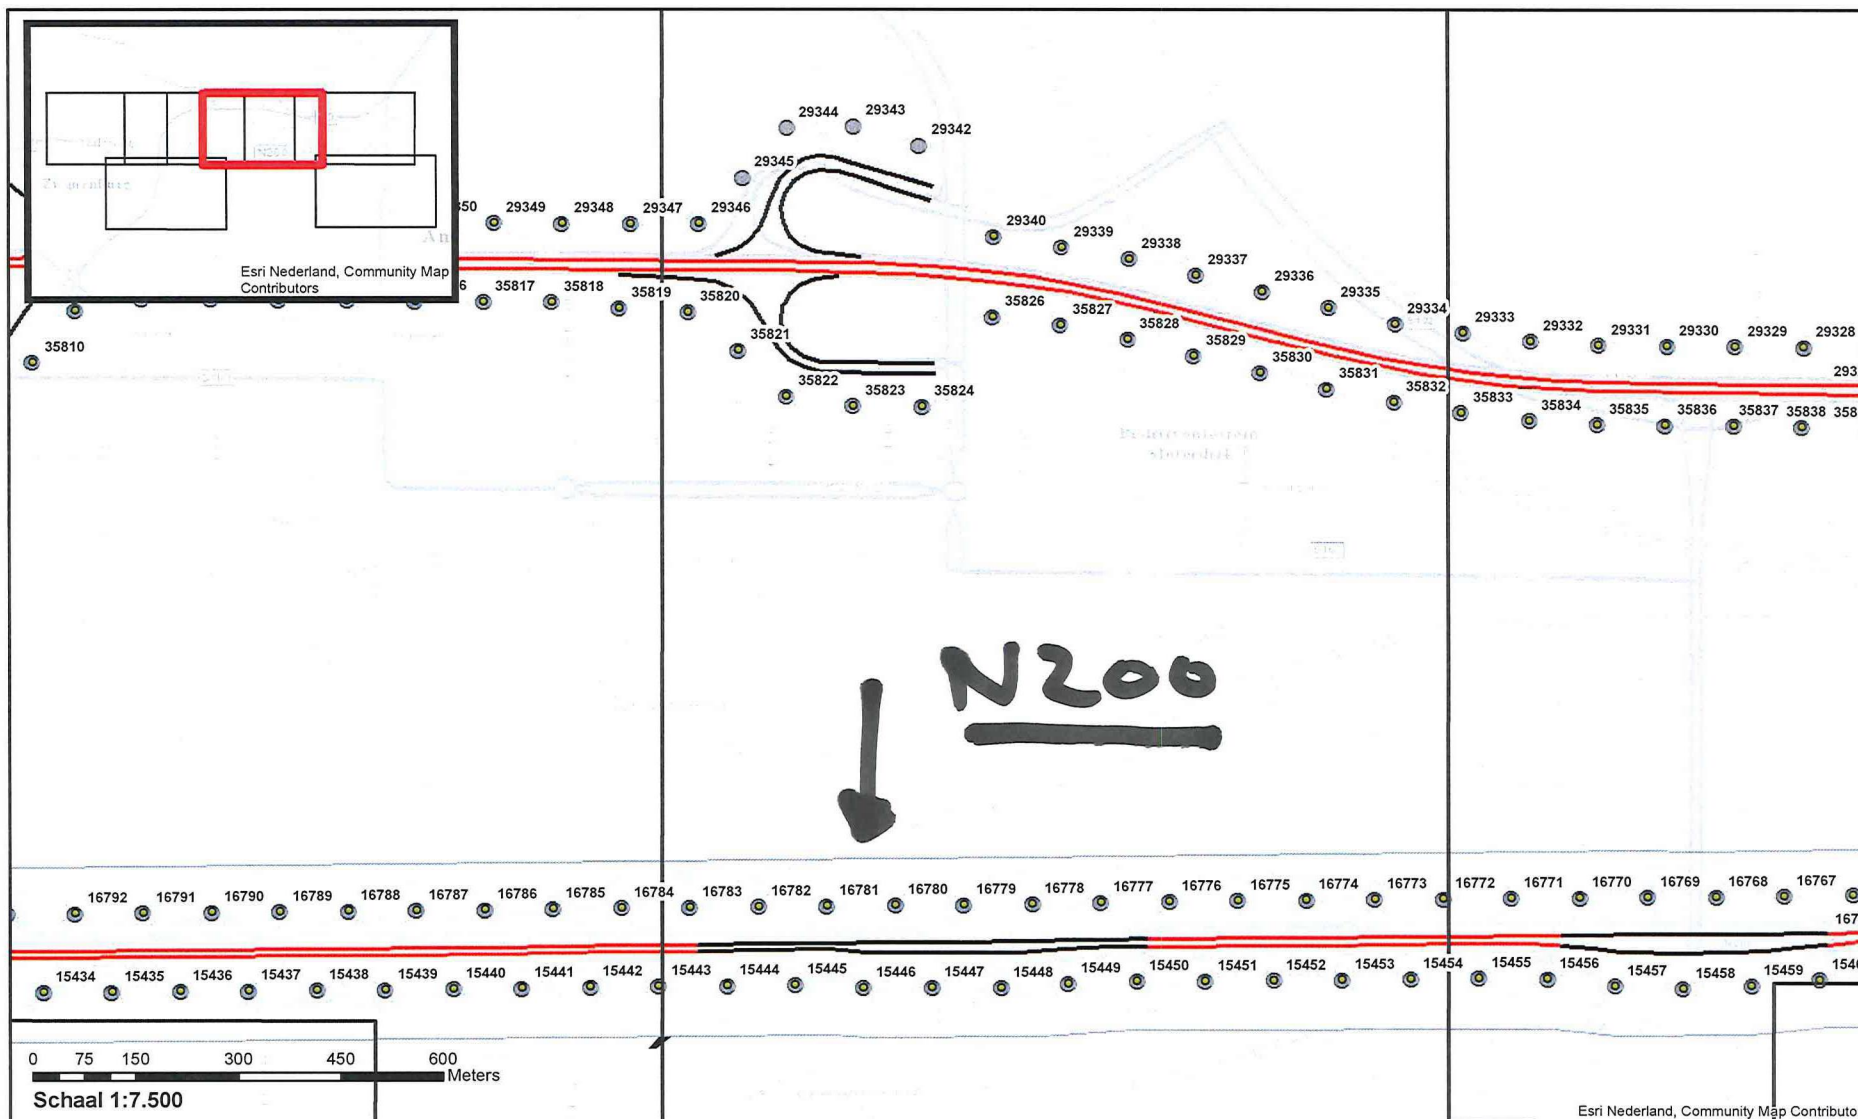

- Referentiepunten_onderzoeksgebied_N200_A10_Suiker
- Referentiepunten
- Wegdektypes register
- DAB
- ZOAB
- Projectgebied

Akoestisch onderzoek op referentiepunten
N200 A10 tot Suikerfabriek

GPP_RPA_1-4 : Register, wegdektypes en ligging referentiepunten

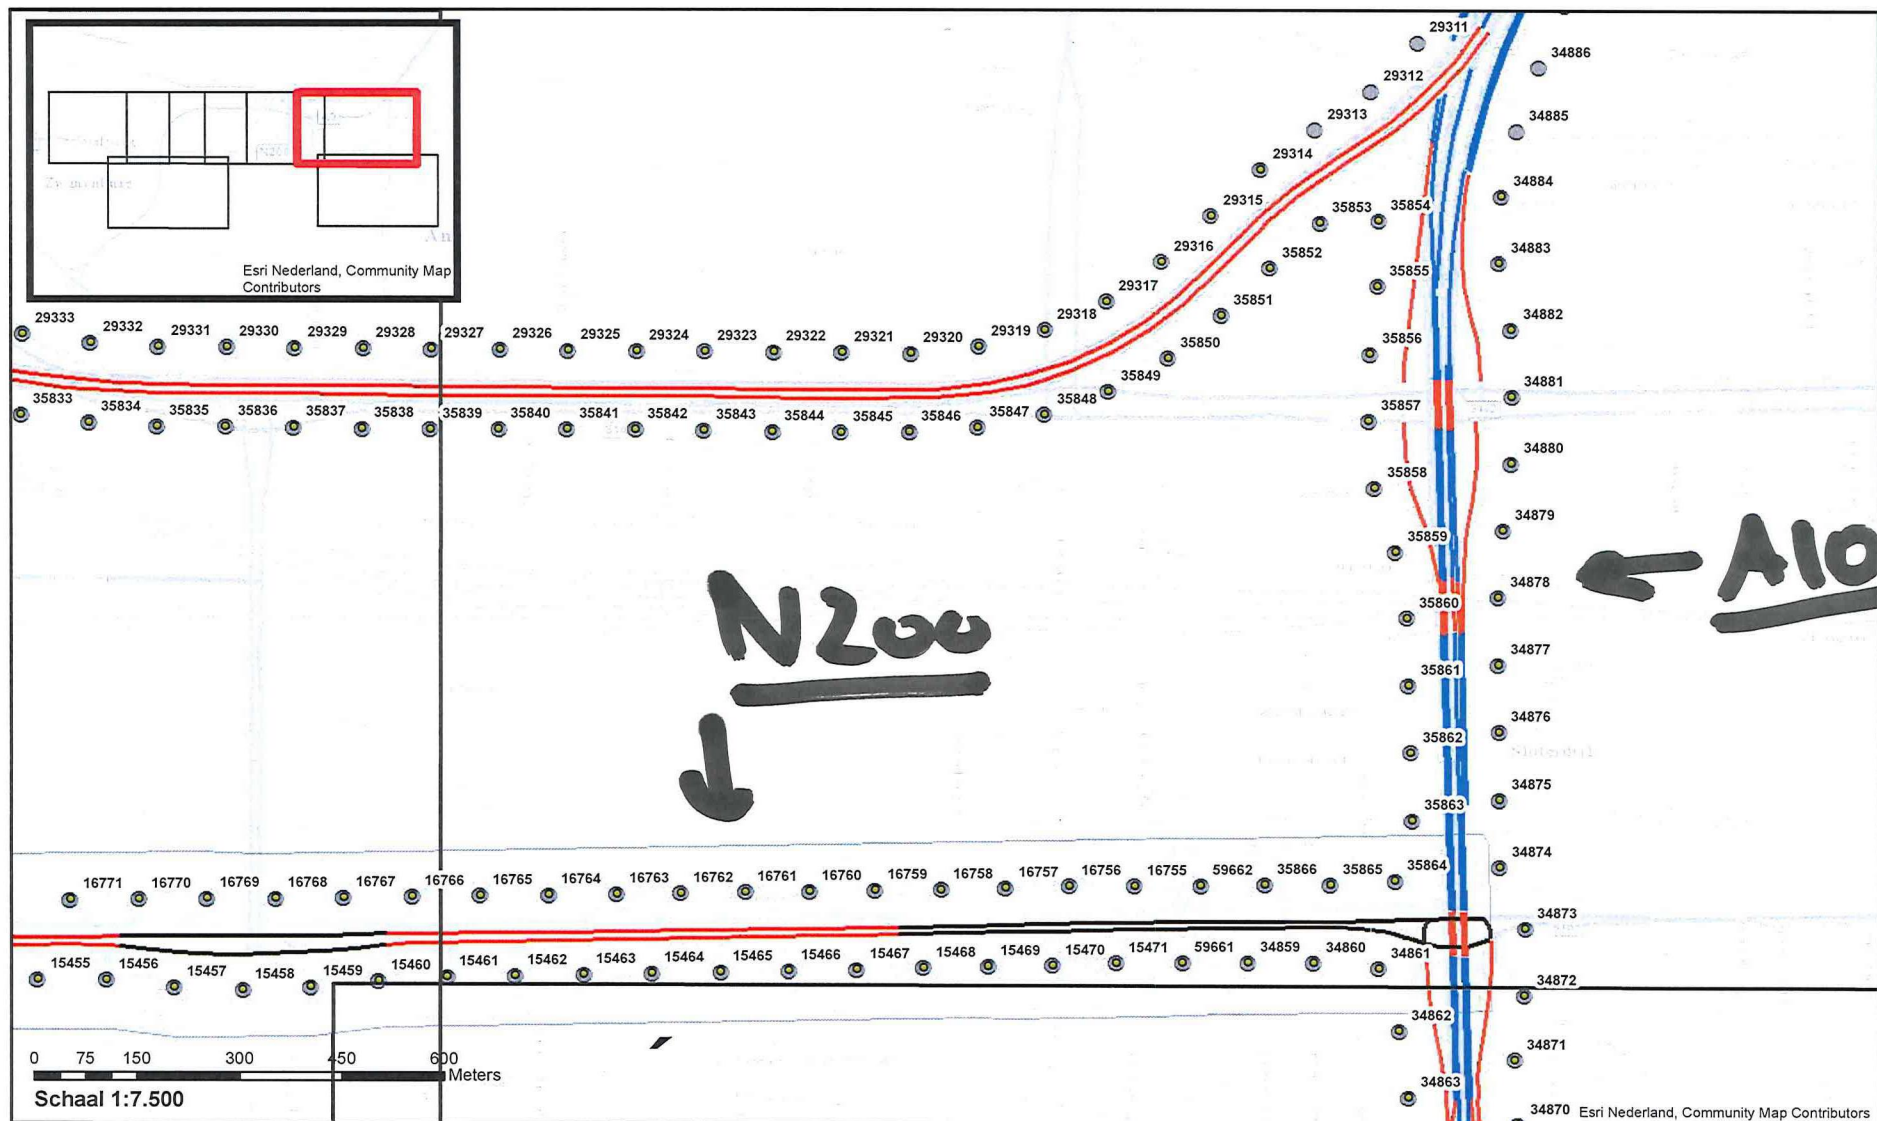

Referentiepunten_onderzoeksgebied_N200_A10_Suiker () Referentiepunten
Wegdektypes register
 DAB
 ZOAB
 2LZOAB
 Projectgebied

**Akoestisch onderzoek op referentiepunten
 N200 A10 tot Suikerfabriek**

Pagina 4 van 6