

Akoestisch onderzoek MJPG Perceel 3




West-Nederland noord plan 1



Kaartblad 1: onderzoeksgebied

Subkaart 1 / 12

Legenda

Wegvakken (met rijkswegnummer)

-  Detailonderzoek WNN plan 1
-  Detailonderzoek overige rapportage
-  Sanering in ander project

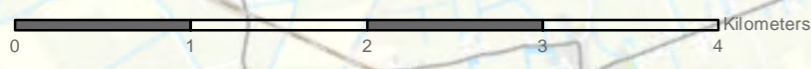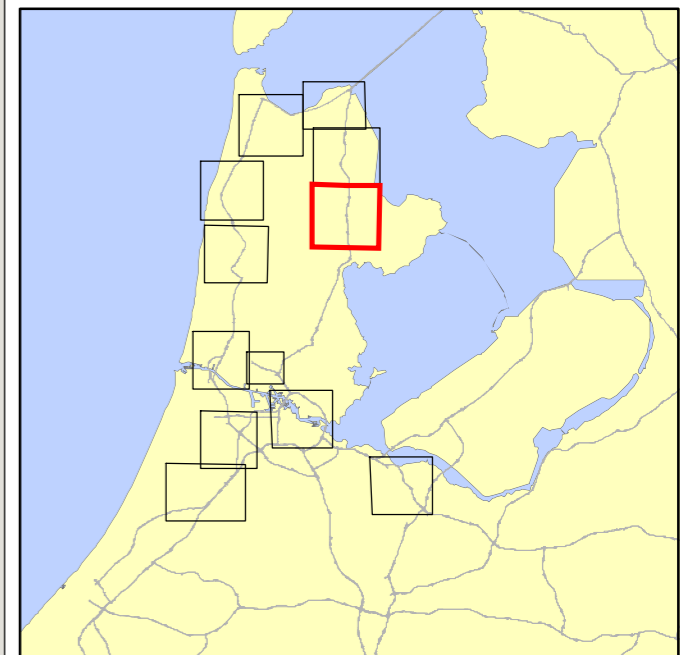

Oosterblokker
Esri Nederland, Community Map Contributors

PN: 365922

Datum: 21-6-2020

Schaal: 1:43.000

Formaat: A3

Getekend door: Pim van de Steeg

Gecontroleerd door: Gertjan Blaas



Sweco Nederland B.V.
Postbus 203
3730 AE De Bilt
T +31 88 811 66 00
F +31 30 310 04 14
www.sweco.nl

File: WNN1_AO_bilgce_C1_AlbakeningOnderzoeksgebied.mxd

Akoestisch onderzoek MJPG Perceel 3




West-Nederland noord plan 1



Kaartblad 1: onderzoeksgebied

Subkaart 2 / 12

Legenda

Wegvakken (met rijkswegnummer)

-  Detailonderzoek WNN plan 1
-  Detailonderzoek overige rapportage
-  Sanering in ander project

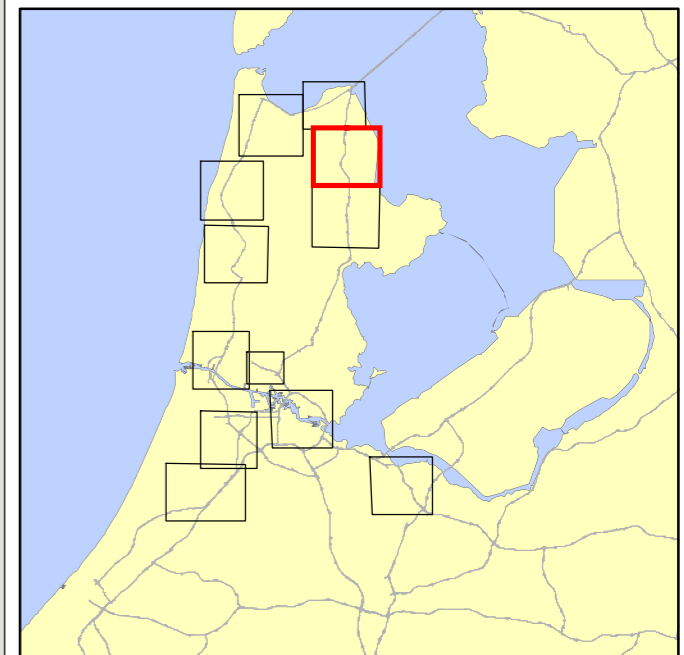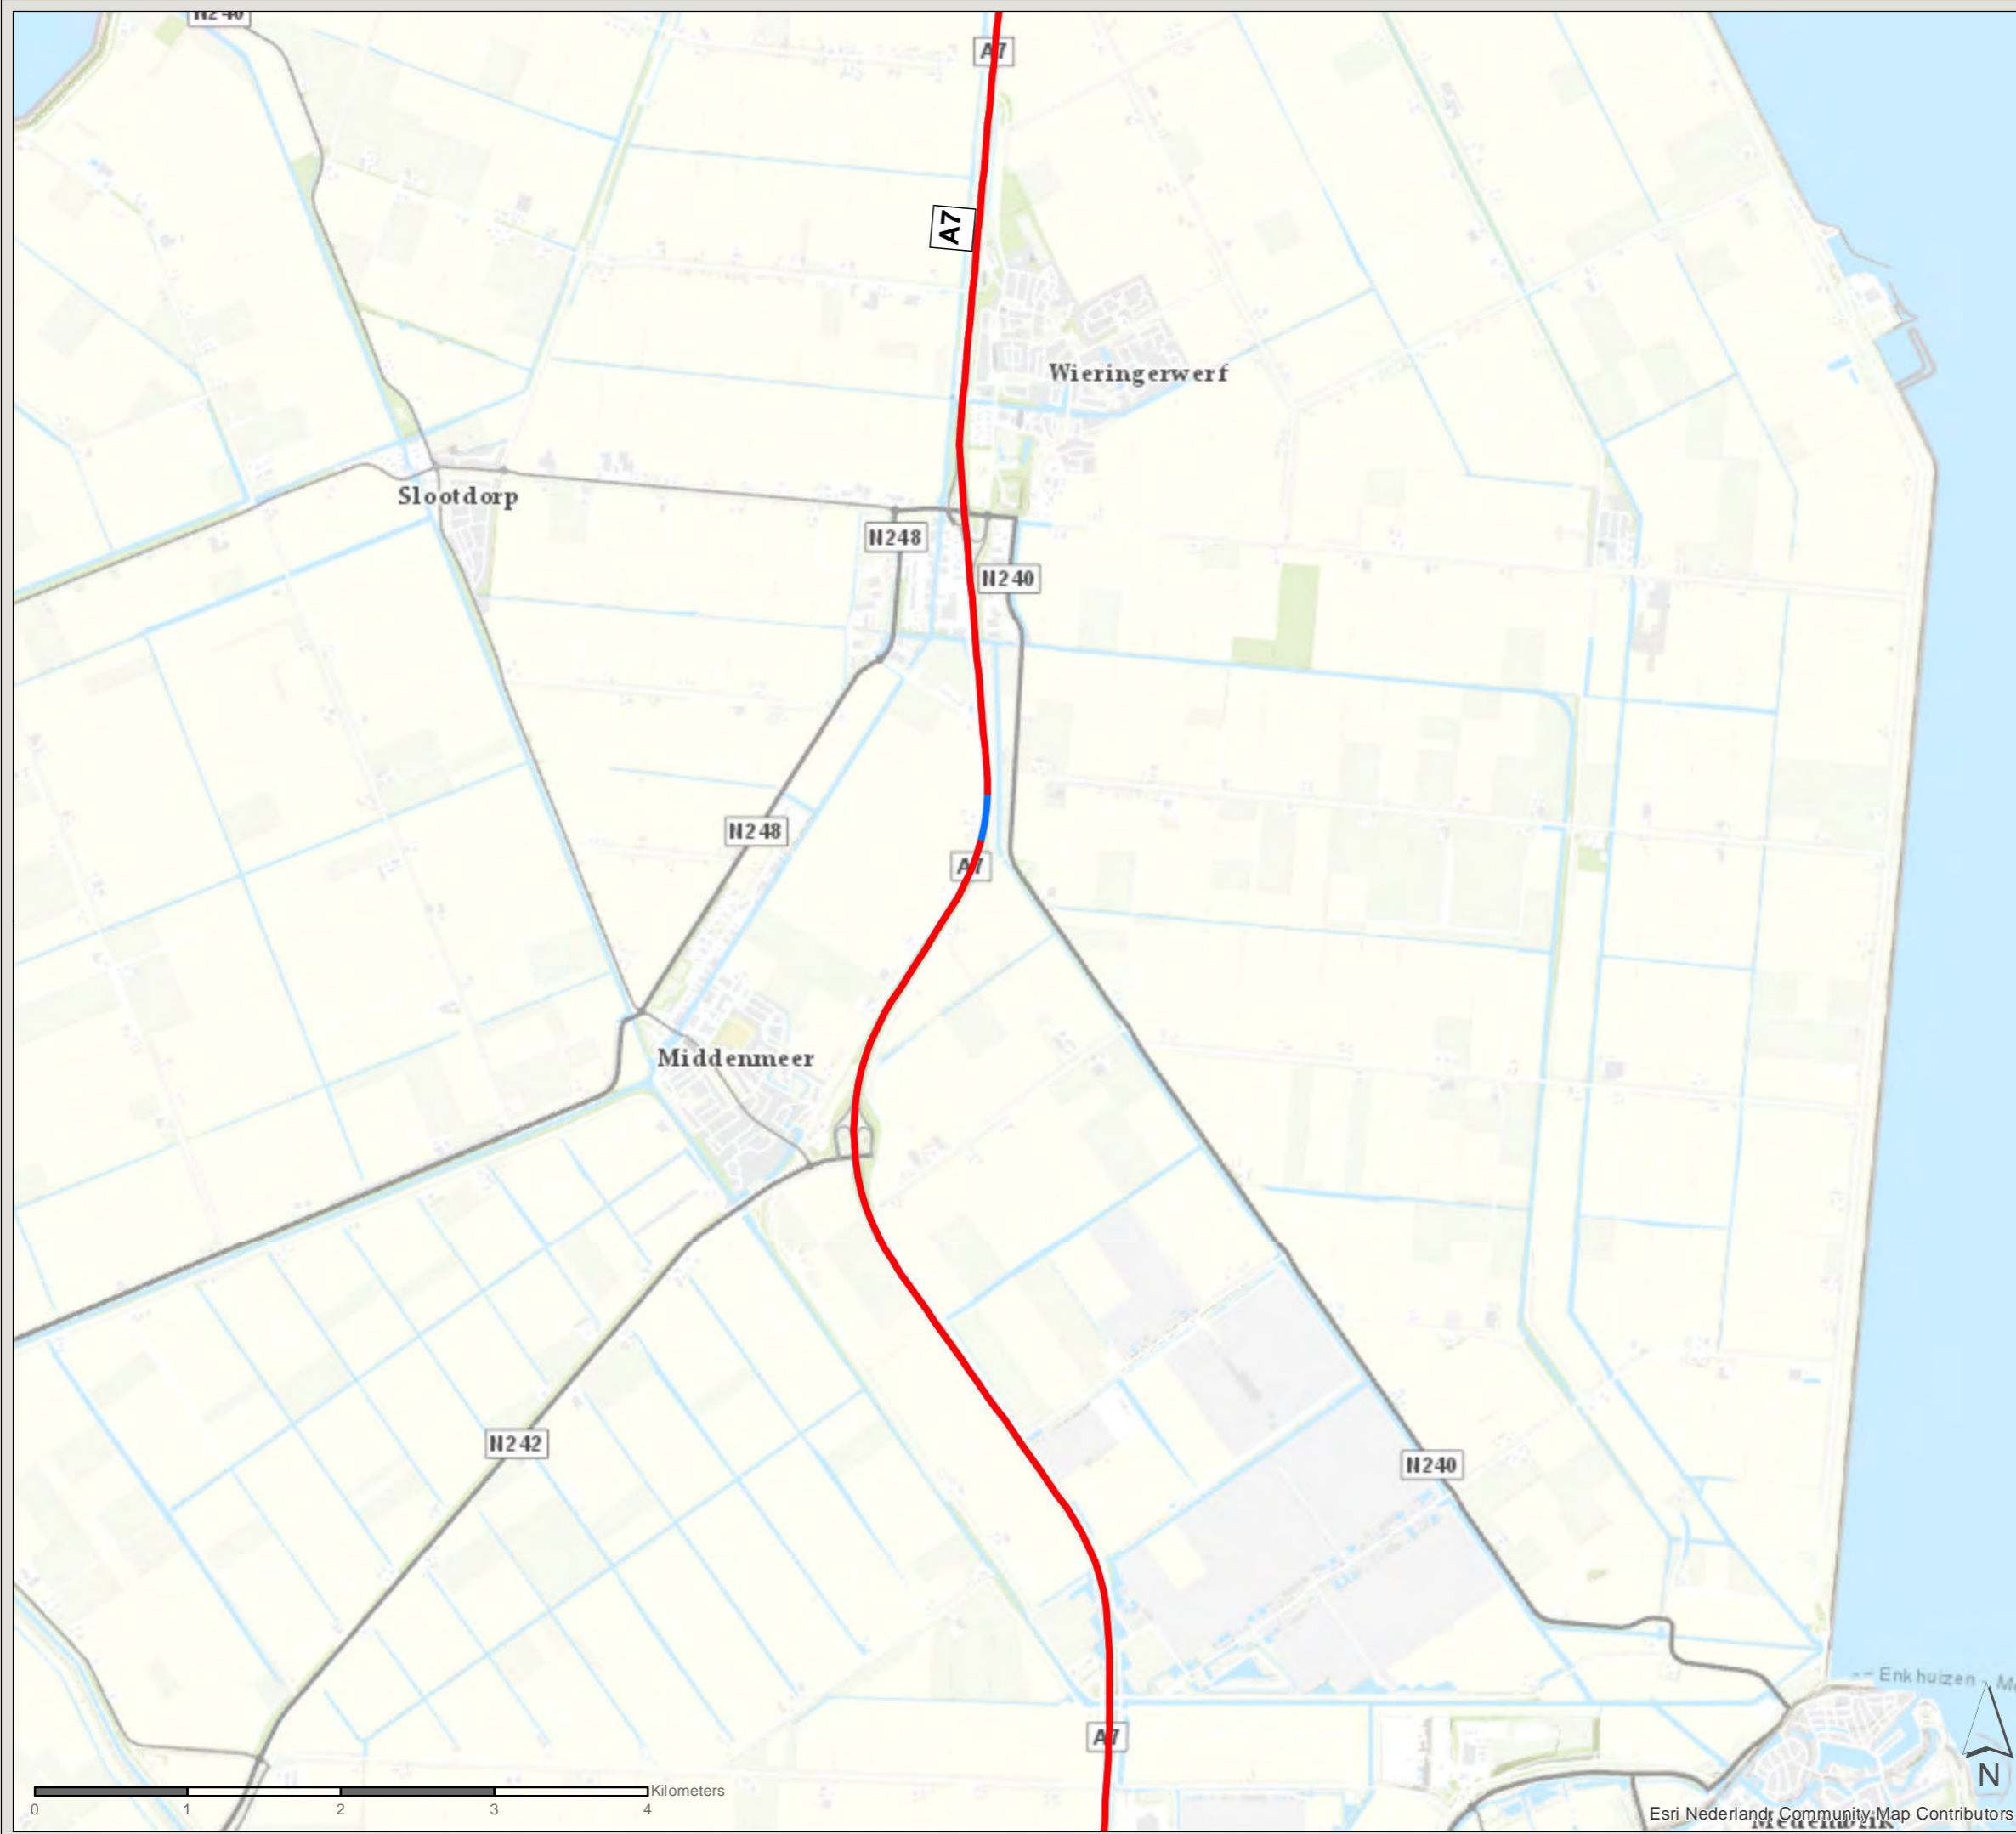

PN: 365922

Datum: 21-6-2020

Schaal: 1:42.000

Formaat: A3

Getekend door: Pim van de Steeg
Gecontroleerd door: Gertjan Blaas



Sweco Nederland B.V.
Postbus 203
3730 AE De Bilt
T +31 88 811 66 00
F +31 30 310 04 14
www.sweco.nl

Akoestisch onderzoek MJPG Perceel 3




West-Nederland noord plan 1


Kaartblad 1: onderzoeksgebied

Subkaart 3 / 12

Legenda

Wegvakken (met rijkswegnummer)

-  Detailonderzoek WNN plan 1
-  Detailonderzoek overige rapportage
-  Sanering in ander project

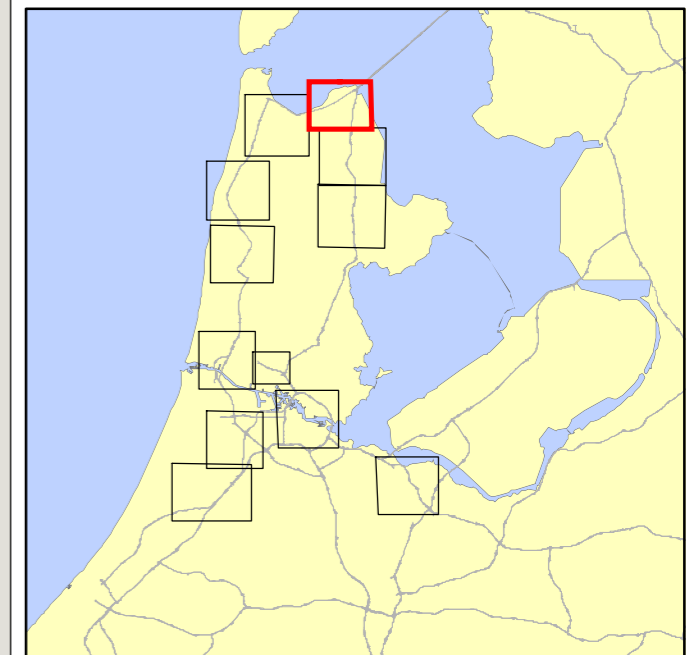

PN: 365922

Datum: 21-6-2020

Schaal: 1:39.000

Formaat: A3

Getekend door: Pim van de Steeg
Gecontroleerd door: Gertjan Blaas

SWECO 

Sweco Nederland B.V.
Postbus 203
3730 AE De Bilt
T +31 88 811 66 00
F +31 30 310 04 14
www.sweco.nl

Akoestisch onderzoek MJPG Perceel 3





West-Nederland noord plan 1



Kaartblad 1: onderzoeksgebied

Subkaart 4 / 12

Legenda

Wegvakken (met rijkswegnummer)

-  Detailonderzoek WNN plan 1
-  Detailonderzoek overige rapportage
-  Sanering in ander project
-  Bijlage 4 Bgm wegvak

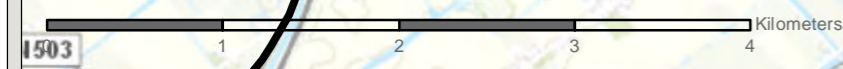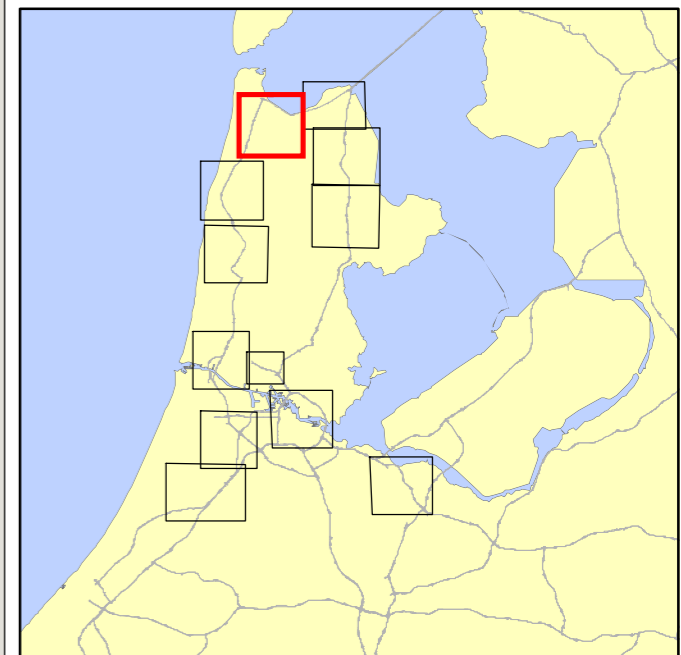

Esri Nederland, Community Map Contributors

PN: 365922

Datum: 21-6-2020

Schaal: 1:43.000

Formaat: A3

Getekend door: Pim van de Steeg

Gecontroleerd door: Gertjan Blaas



Sweco Nederland B.V.
Postbus 203
3730 AE De Bilt
T +31 88 811 66 00
F +31 30 310 04 14
www.sweco.nl

File: WNN1_AO_bilgce_C1_AfbakeningOnderzoeksgebied.mxd

Akoestisch onderzoek MJPG Perceel 3




West-Nederland noord plan 1




Kaartblad 1: onderzoeksgebied

Subkaart 5 / 12

Legenda

Wegvakken (met rijkswegnummer)

-  Detailonderzoek WNN plan 1
-  Detailonderzoek overige rapportage
-  Sanering in ander project

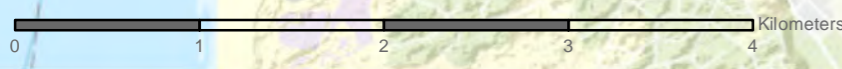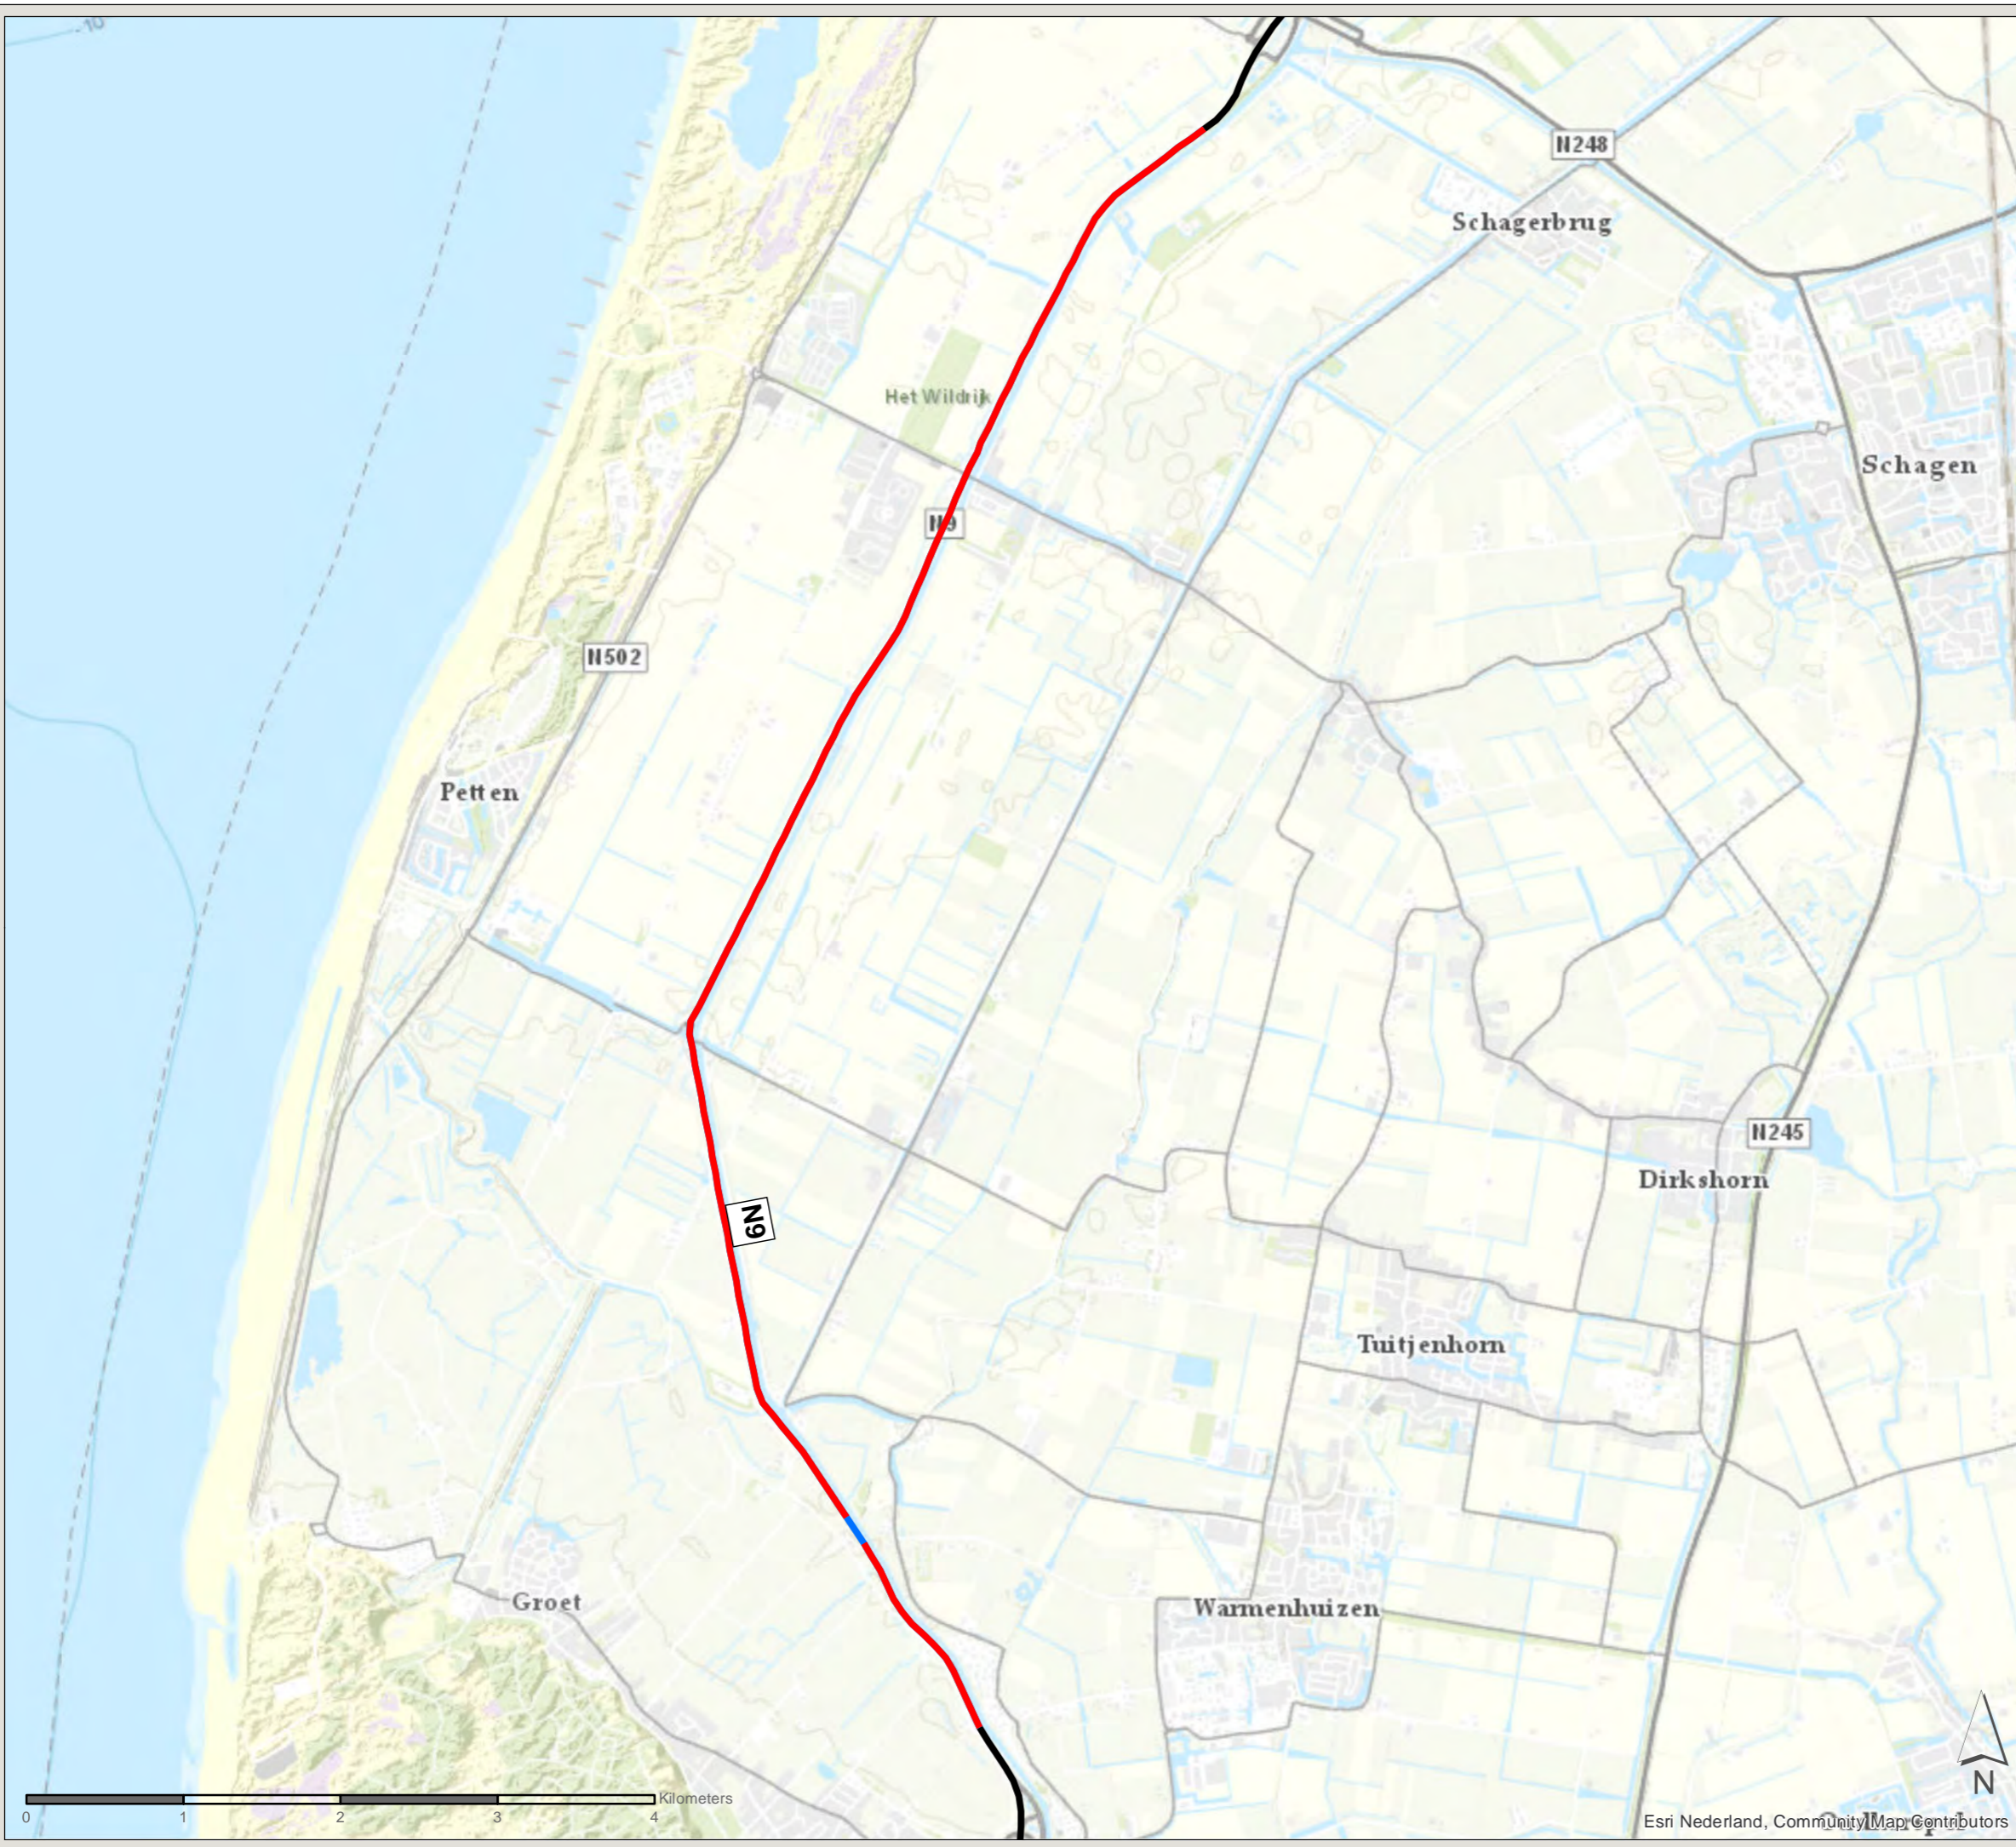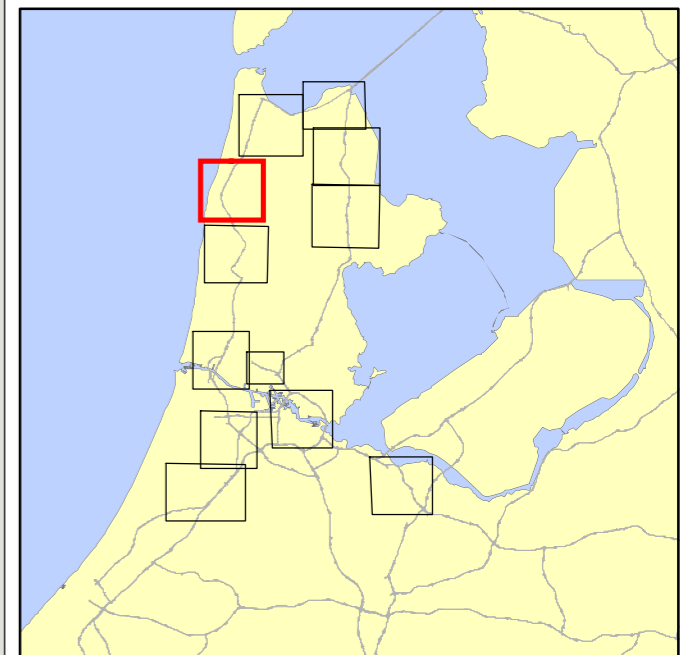

Esri Nederland, CommunityMap Contributors

PN: 365922

Datum: 21-6-2020

Schaal: 1:41.000

Formaat: A3

Getekend door: Pim van de Steeg

Gecontroleerd door: Gertjan Blaas



Sweco Nederland B.V.
Postbus 203
3730 AE De Bilt
T +31 88 811 66 00
F +31 30 310 04 14
www.sweco.nl

File: WNN1_AO_biloge_C1_AfbakeningOnderzoeksgebied.mxd

Akoestisch onderzoek MJPG Perceel 3




West-Nederland noord plan 1




Kaartblad 1: onderzoeksgebied

Subkaart 6 / 12

Legenda

Wegvakken (met rijkswegnummer)

-  Detailonderzoek WNN plan 1
-  Detailonderzoek overige rapportage
-  Sanering in ander project

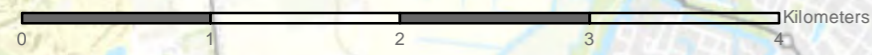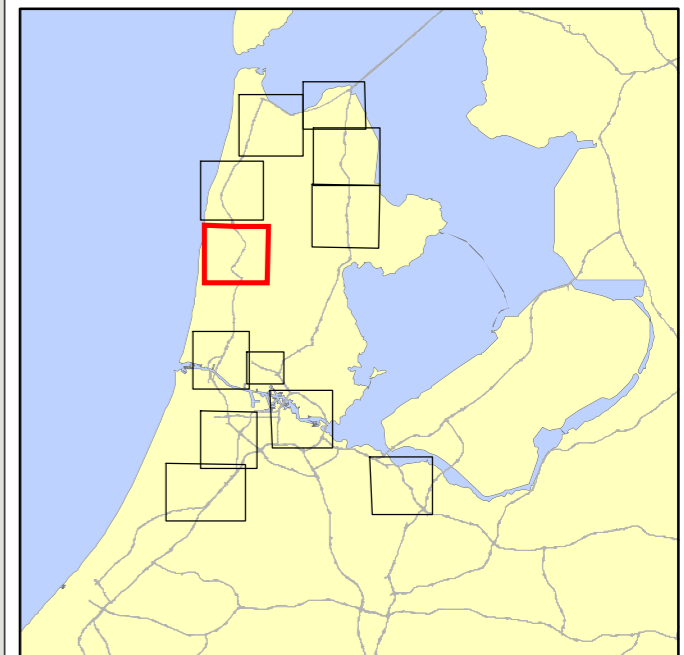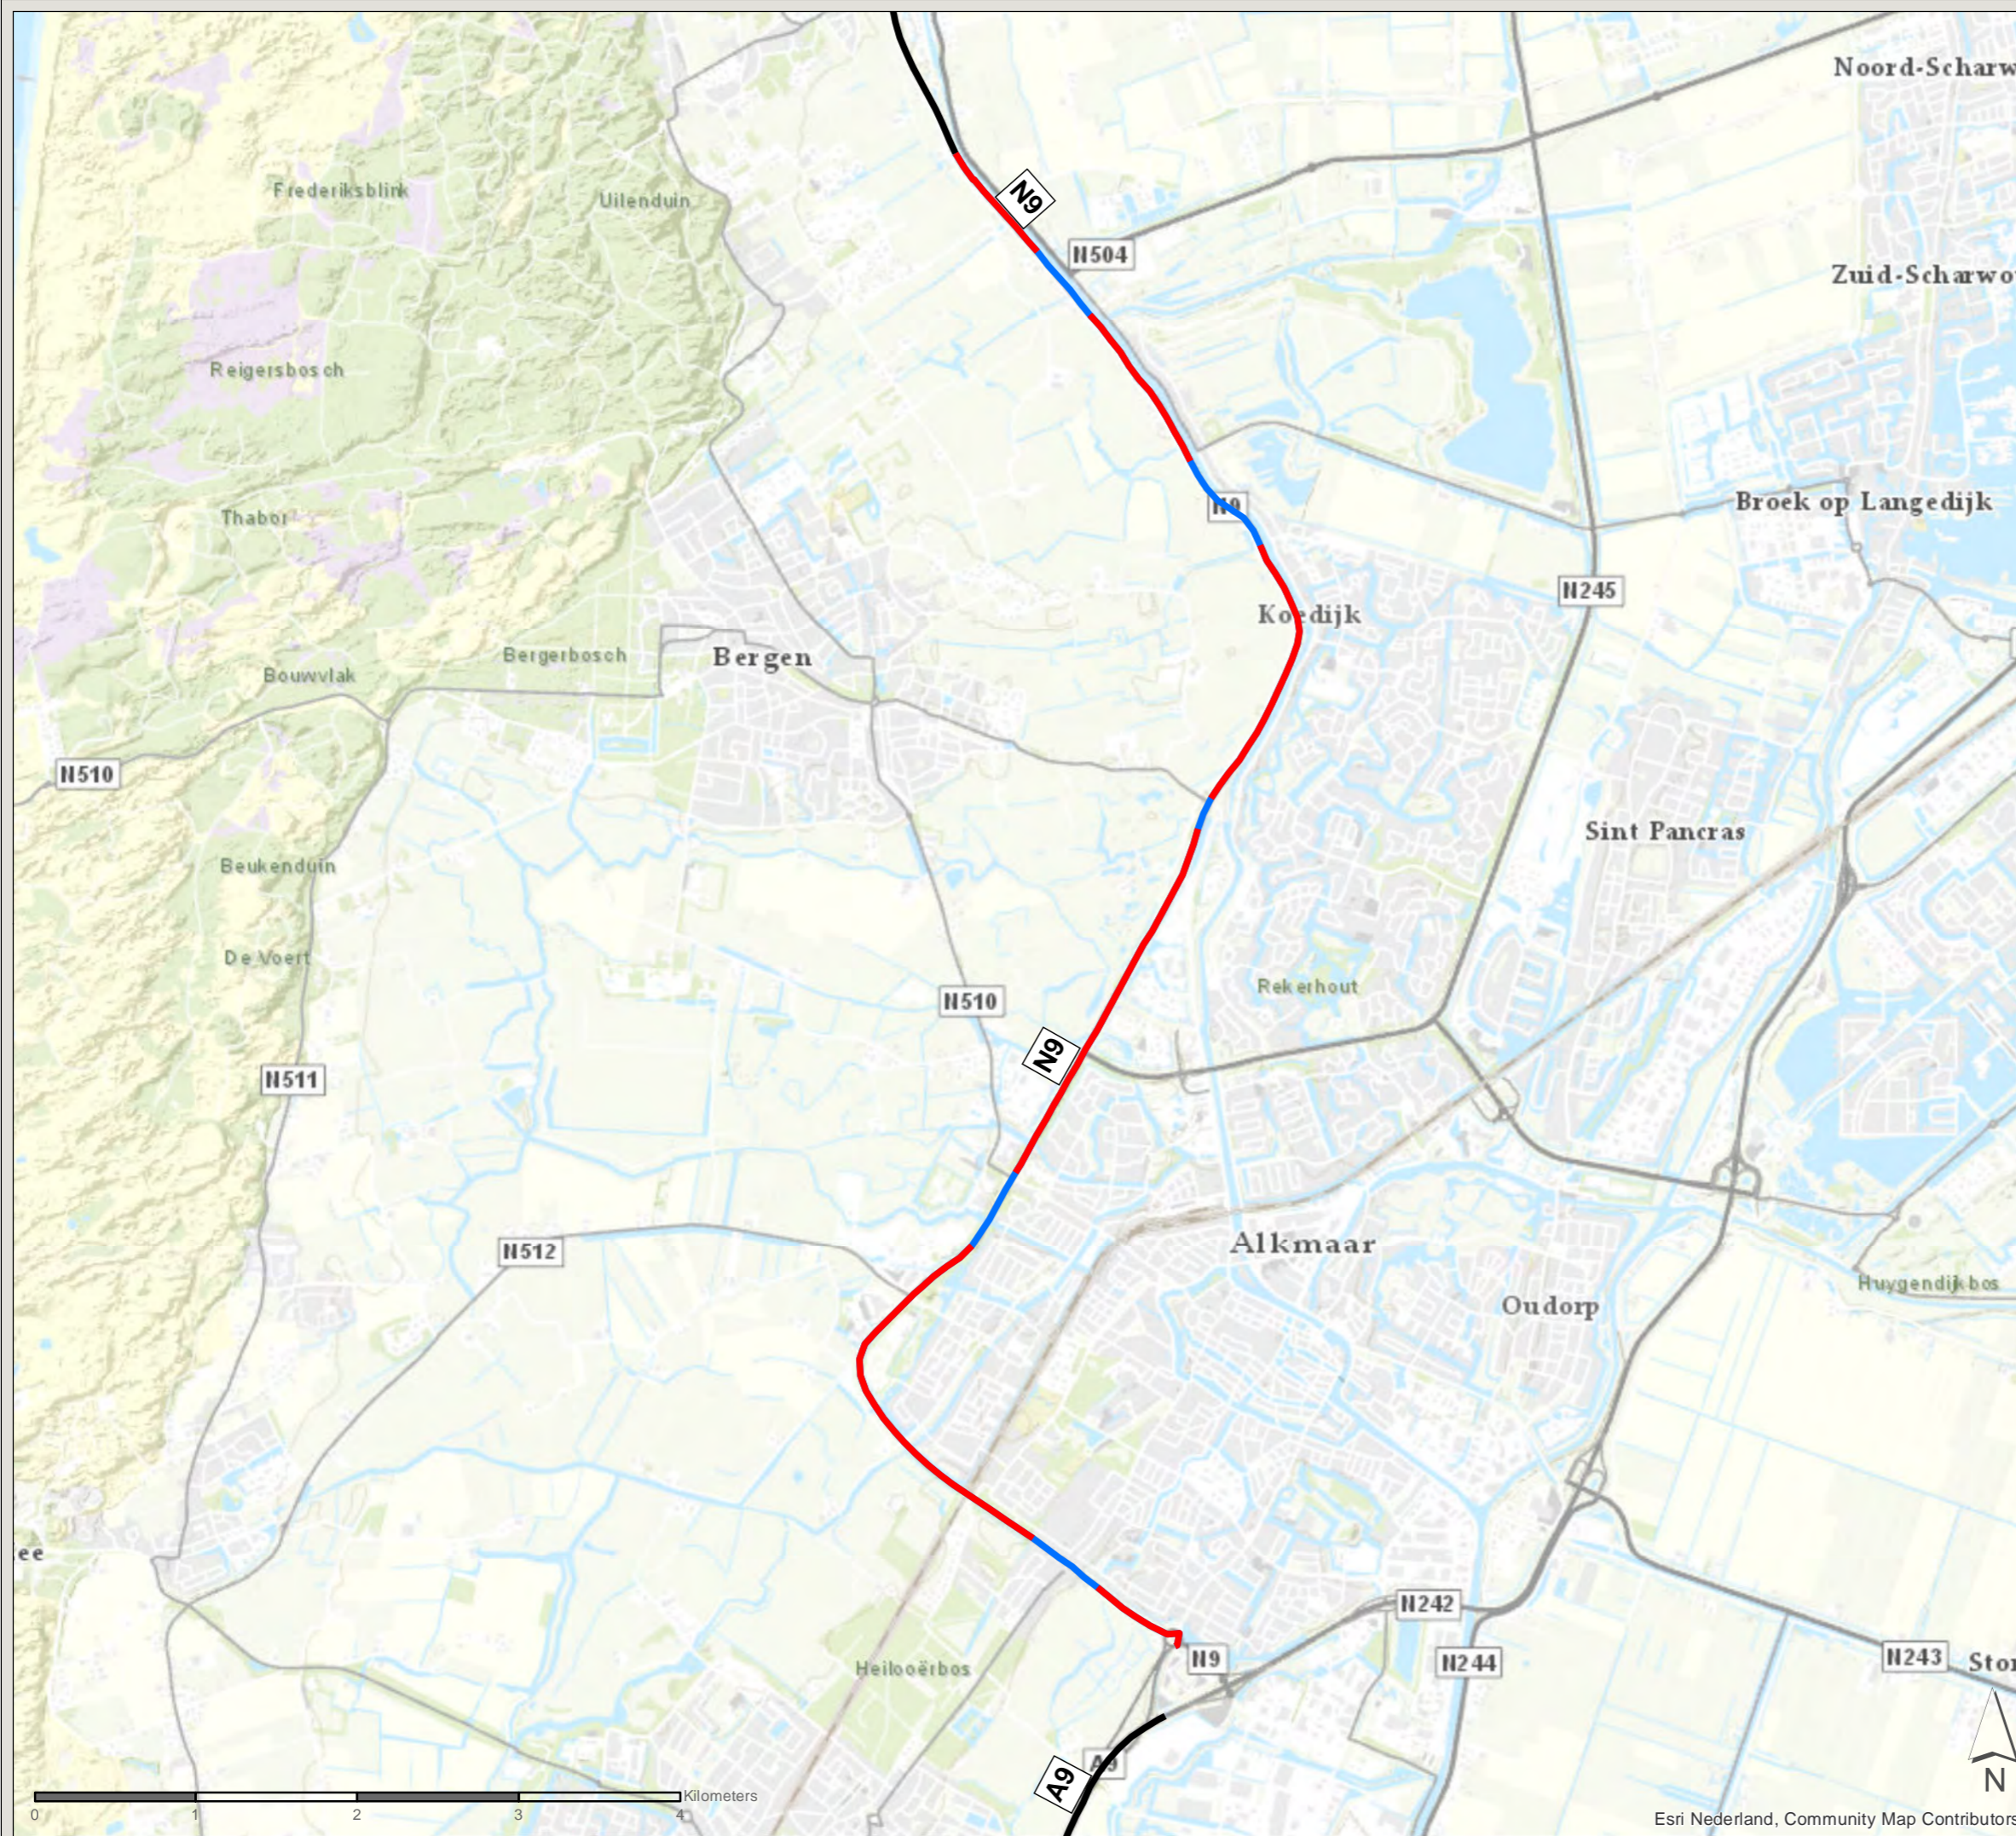

Esri Nederland, Community Map Contributors

PN: 365922

Datum: 21-6-2020

Schaal: 1:40.000

Formaat: A3

Getekend door: Pim van de Steeg
Gecontroleerd door: Gertjan Blaas



Sweco Nederland B.V.
Postbus 203
3730 AE De Bilt
T +31 88 811 66 00
F +31 30 310 04 14
www.sweco.nl

Akoestisch onderzoek MJPG Perceel 3




West-Nederland noord plan 1



Kaartblad 1: onderzoeksgebied

Subkaart 7 / 12

Legenda

Wegvakken (met rijkswegnummer)

-  Detailonderzoek WNN plan 1
-  Detailonderzoek overige rapportage
-  Sanering in ander project

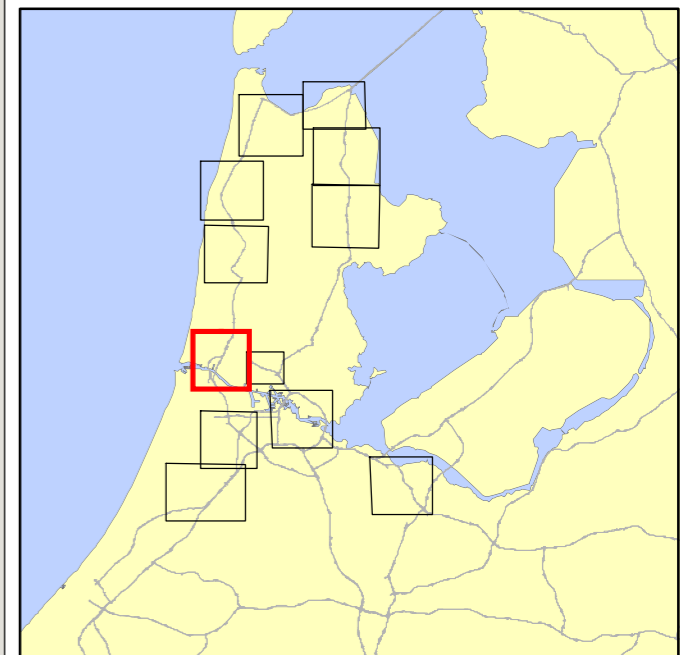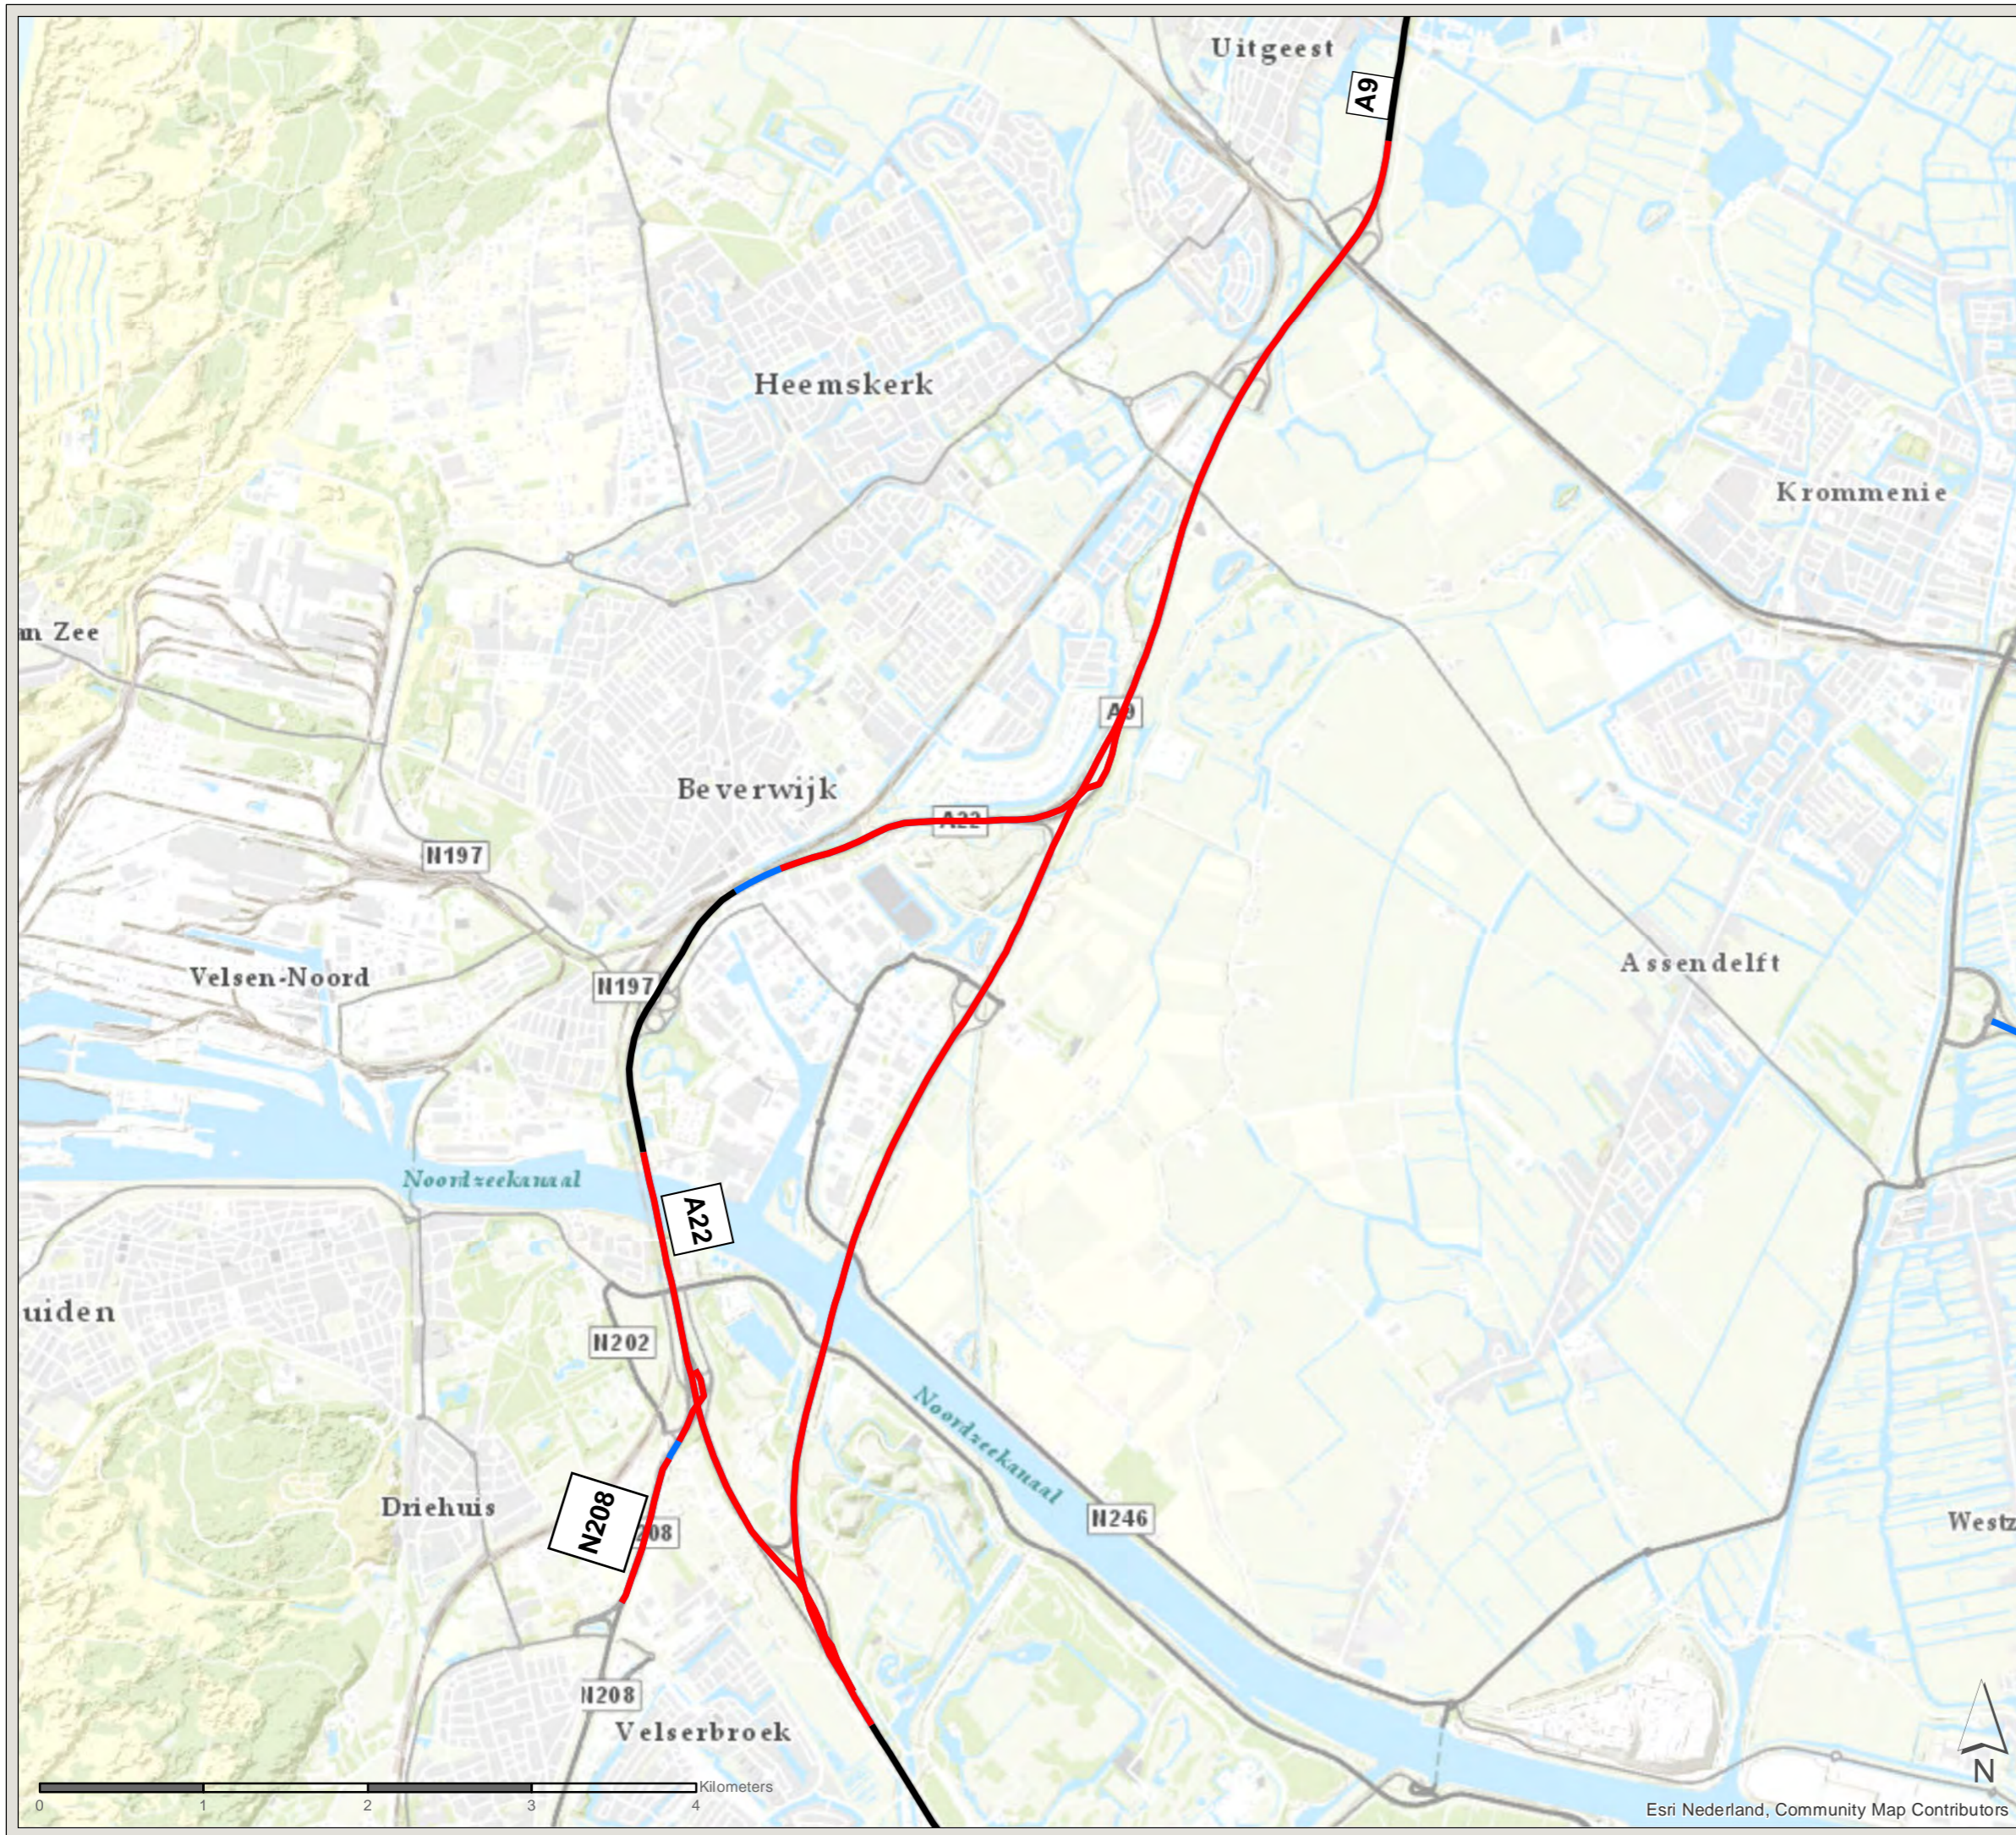

PN: 365922

Datum: 21-6-2020

Schaal: 1:39.000

Formaat: A3

Getekend door: Pim van de Steeg
Gecontroleerd door: Gertjan Blaas



Sweco Nederland B.V.
Postbus 203
3730 AE De Bilt
T +31 88 811 66 00
F +31 30 310 04 14
www.sweco.nl

Akoestisch onderzoek MJPG Perceel 3




West-Nederland noord plan 1



Kaartblad 1: onderzoeksgebied

Subkaart 8 / 12

Legenda

Wegvakken (met rijkswegnummer)

-  Detailonderzoek WNN plan 1
-  Detailonderzoek overige rapportage
-  Sanering in ander project

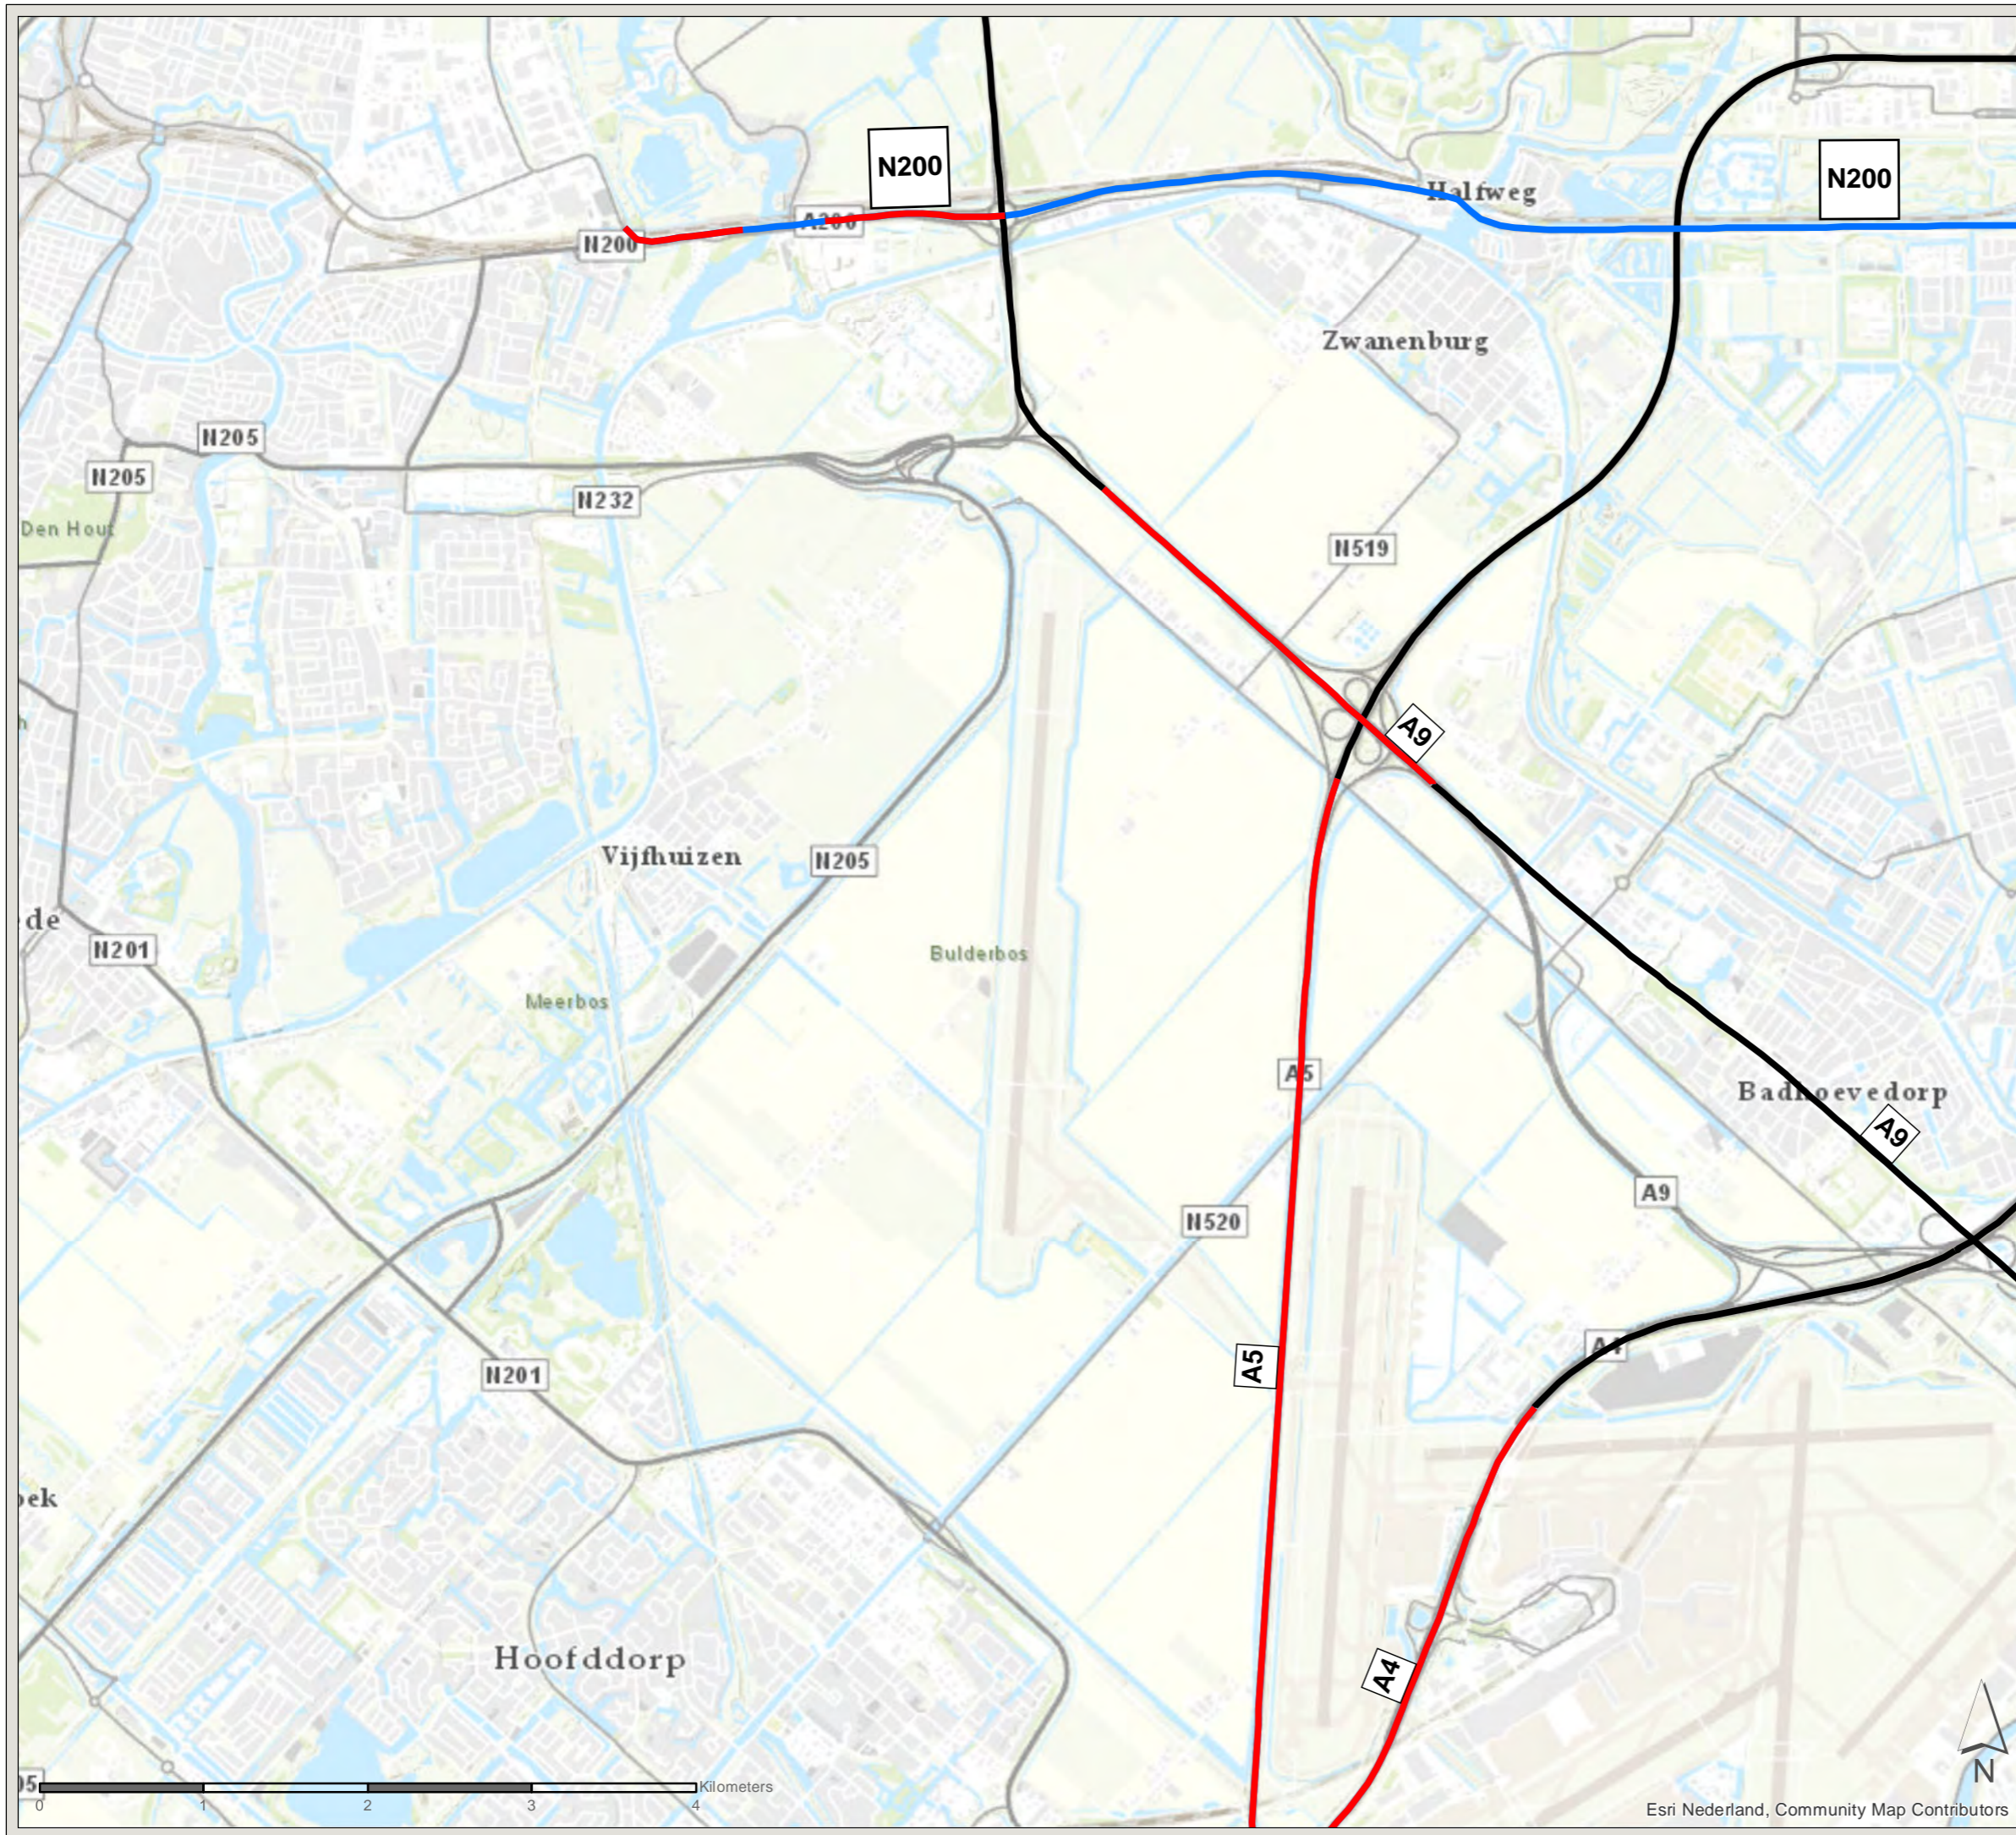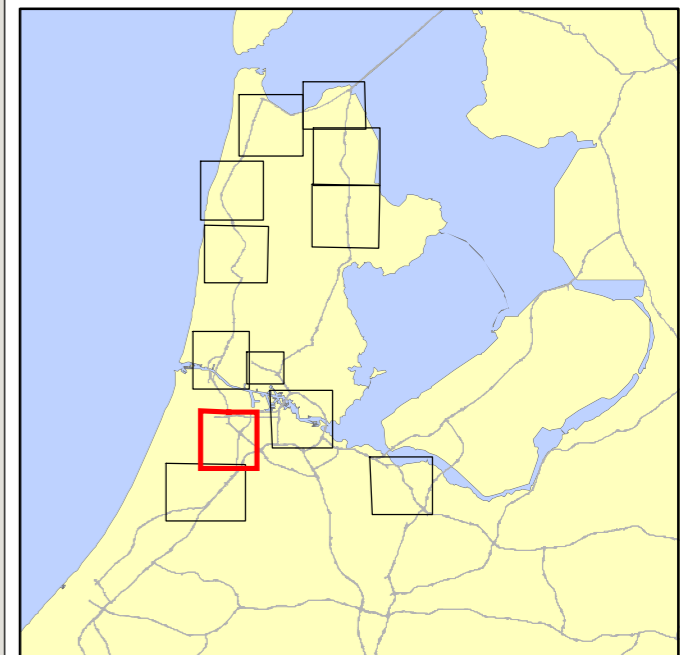

Esri Nederland, Community Map Contributors

PN: 365922
Datum: 21-6-2020
Schaal: 1:39.000
Formaat: A3
Getekend door: Pim van de Steeg
Gecontroleerd door: Gertjan Blaas

SWECO 
Sweco Nederland B.V.
Postbus 203
3730 AE De Bilt
T +31 88 811 66 00
F +31 30 310 04 14
www.sweco.nl

File: WNN1_AO_billeg_C1_AlbakeningOnderzoeksgebied.mxd

Akoestisch onderzoek MJPG Perceel 3




West-Nederland noord plan 1



Kaartblad 1: onderzoeksgebied

Subkaart 9 / 12

Legenda

Wegvakken (met rijkswegnummer)

-  Detailonderzoek WNN plan 1
-  Detailonderzoek overige rapportage
-  Sanering in ander project

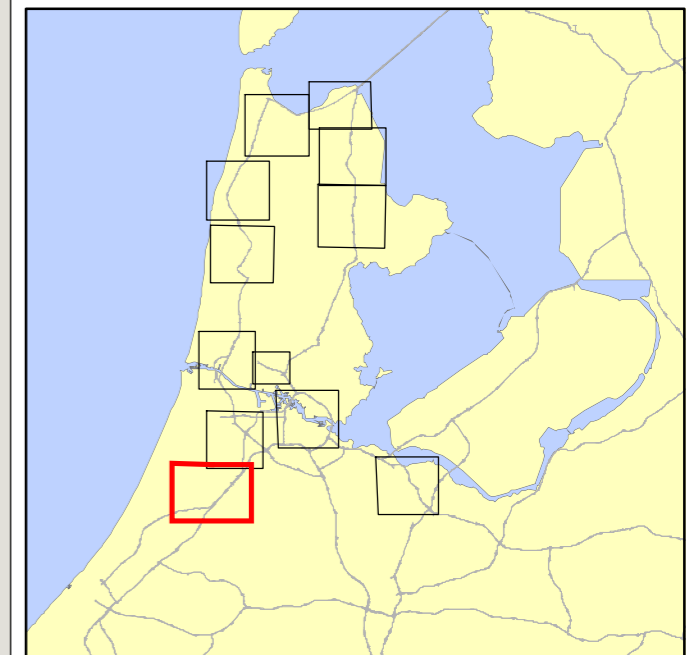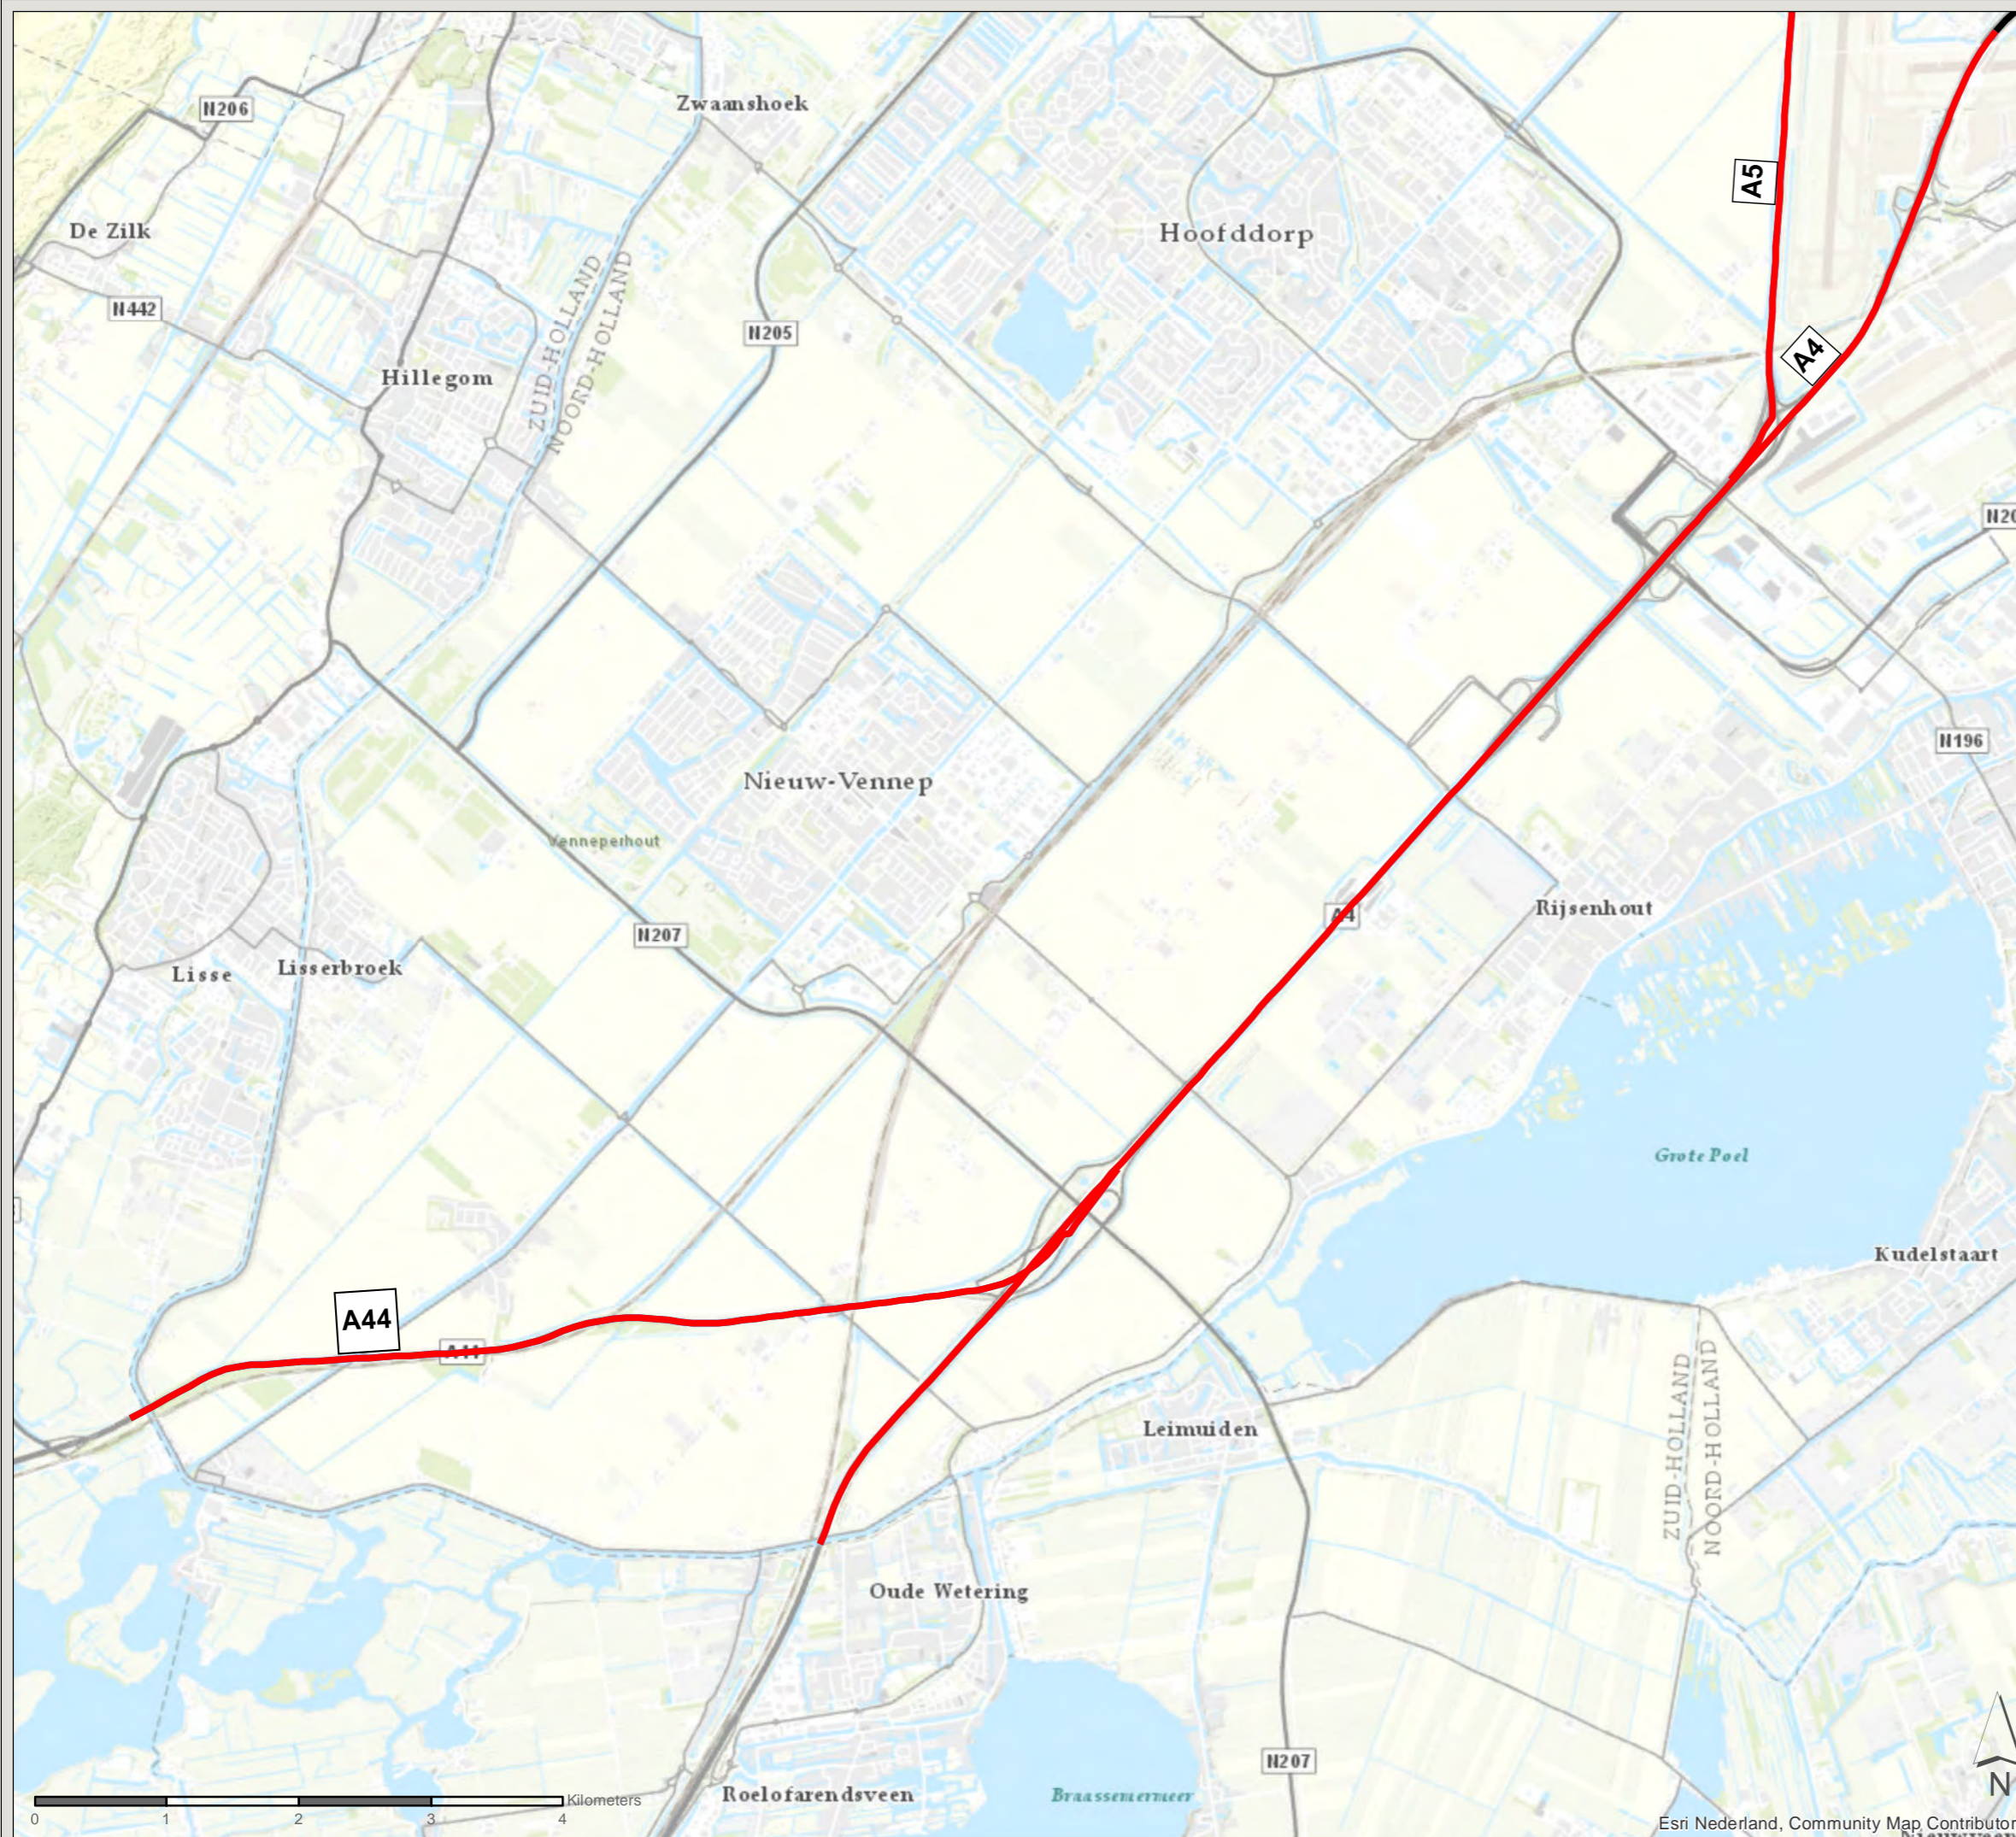

PN: 365922

Datum: 21-6-2020

Schaal: 1:49.000

Formaat: A3

Getekend door: Pim van de Steeg
Gecontroleerd door: Gertjan Blaas

SWECO 

Sweco Nederland B.V.
Postbus 203
3730 AE De Bilt
T +31 88 811 66 00
F +31 30 310 04 14
www.sweco.nl

Akoestisch onderzoek MJPG Perceel 3




West-Nederland noord plan 1




Kaartblad 1: onderzoeksgebied

Subkaart 10 / 12

Legenda

Wegvakken (met rijkswegnummer)

-  Detailonderzoek WNN plan 1
-  Detailonderzoek overige rapportage
-  Sanering in ander project

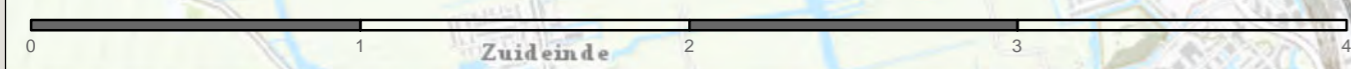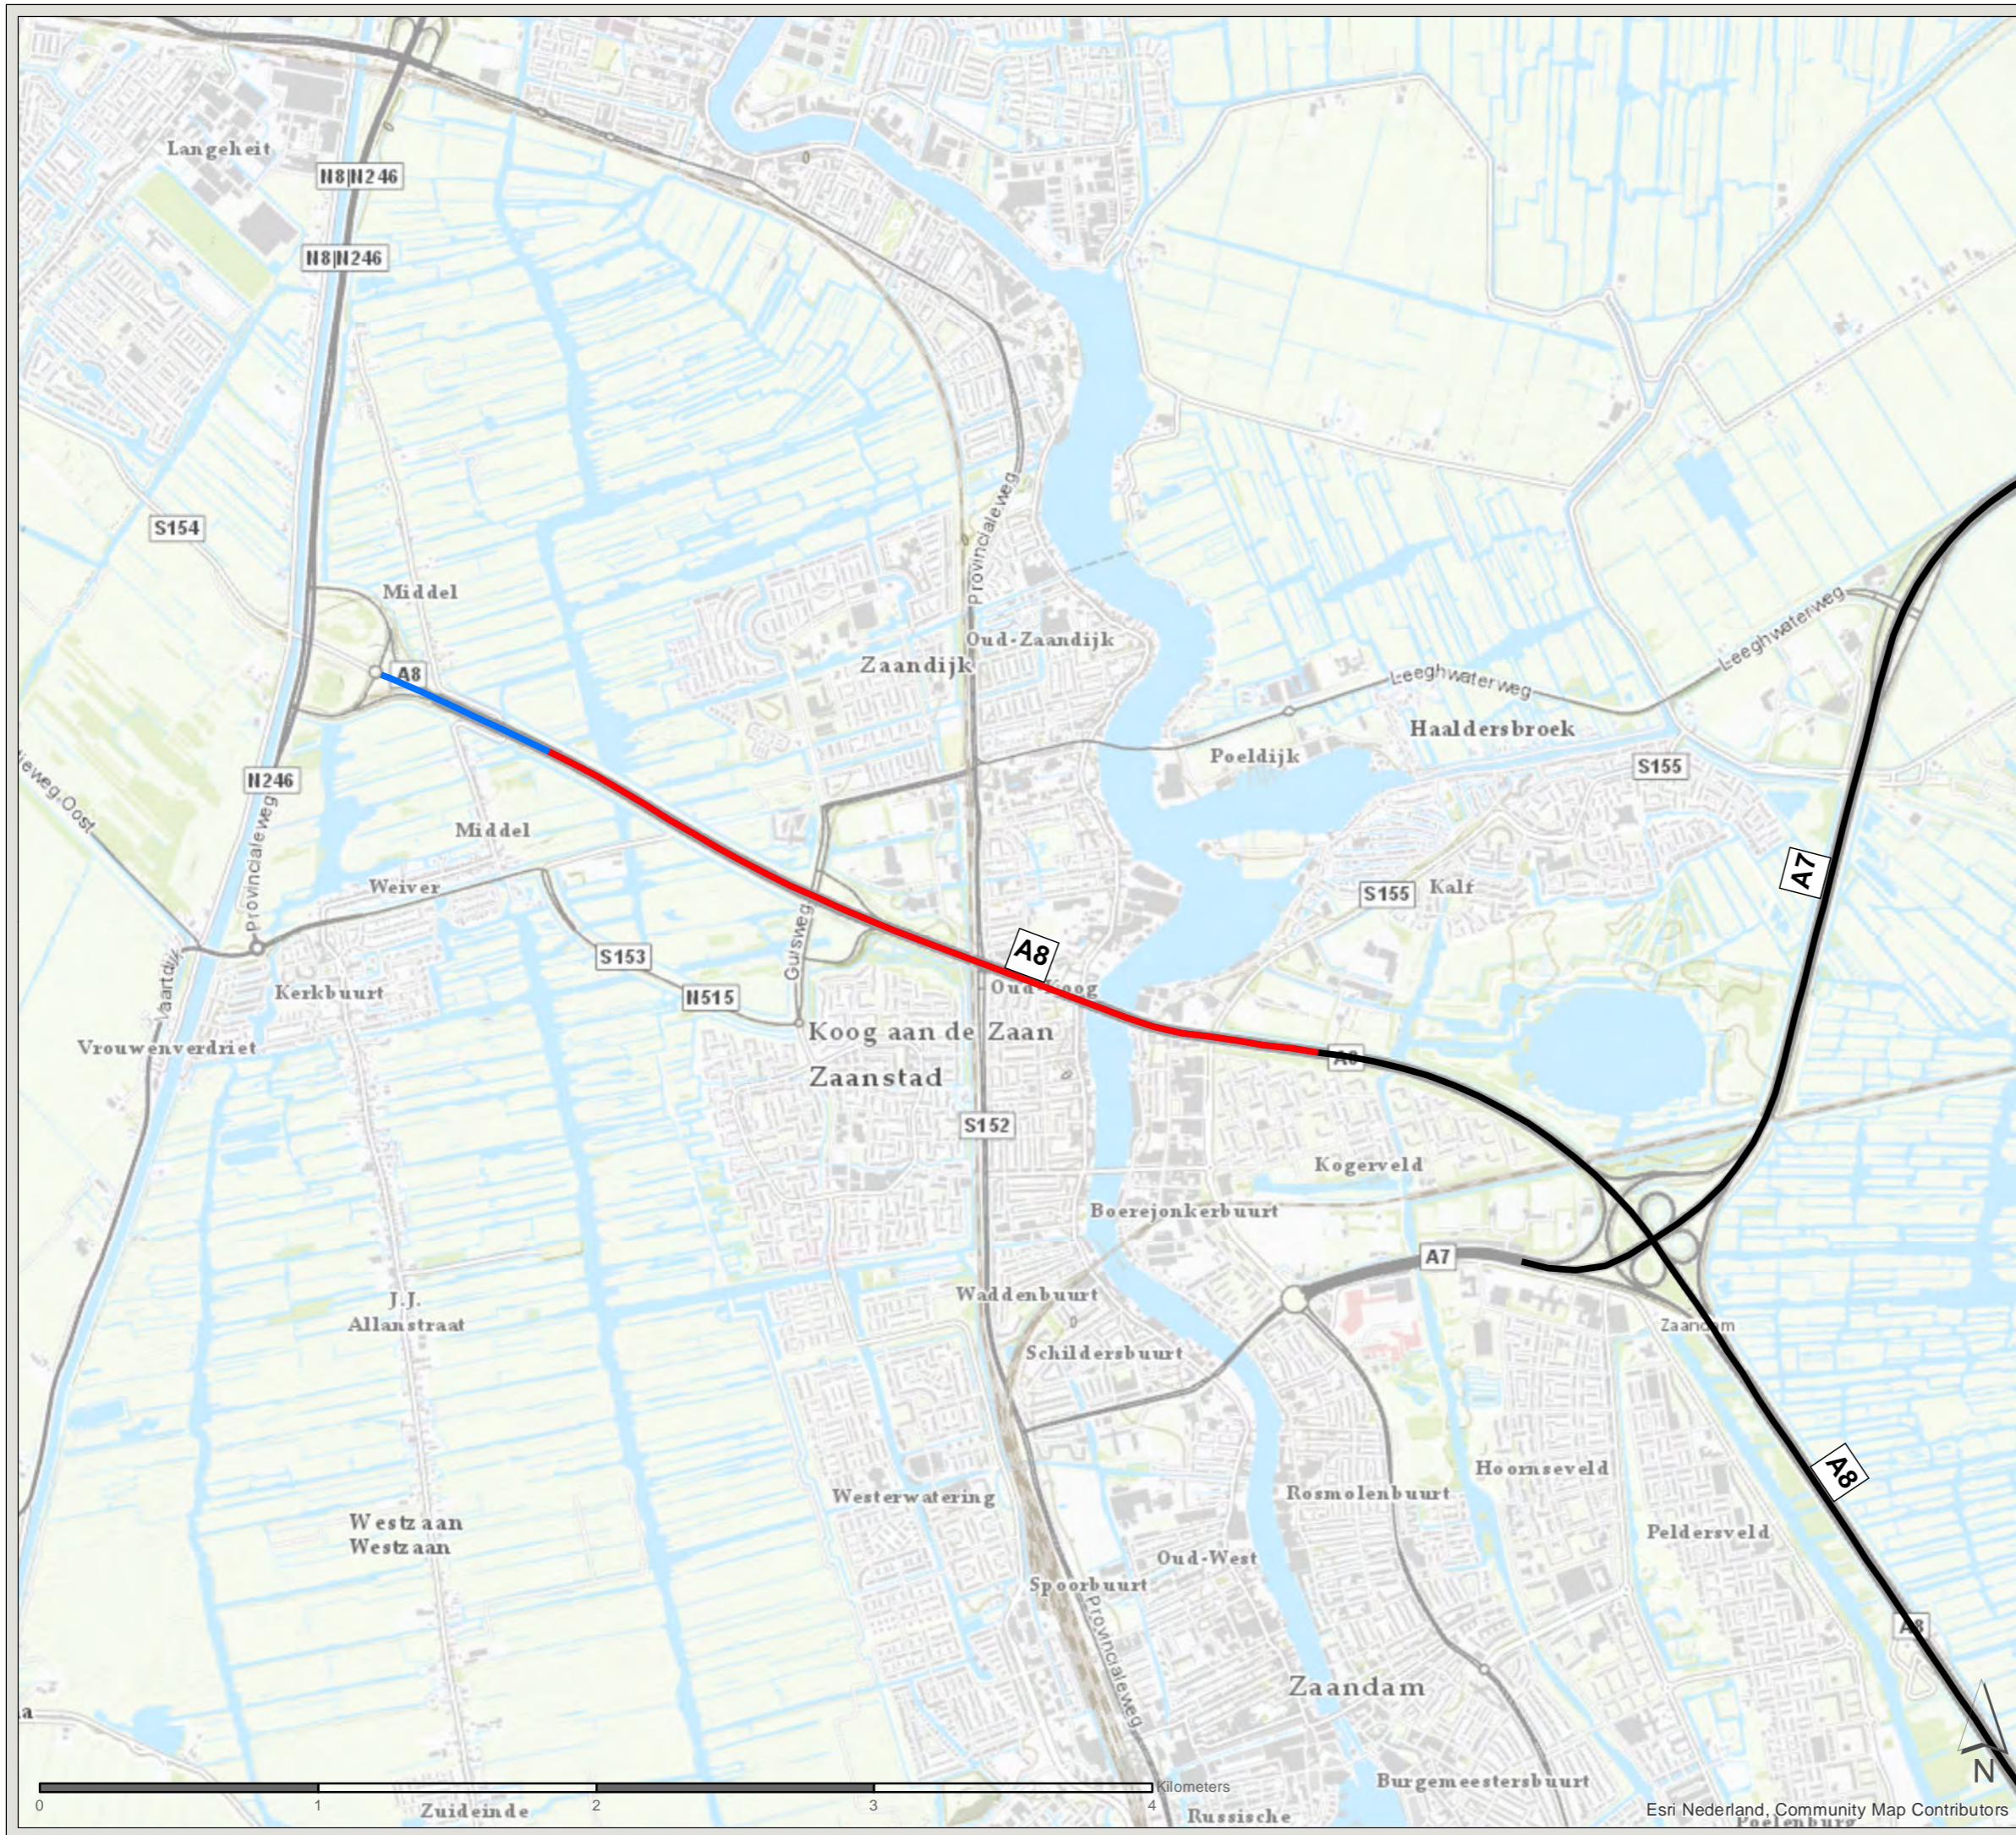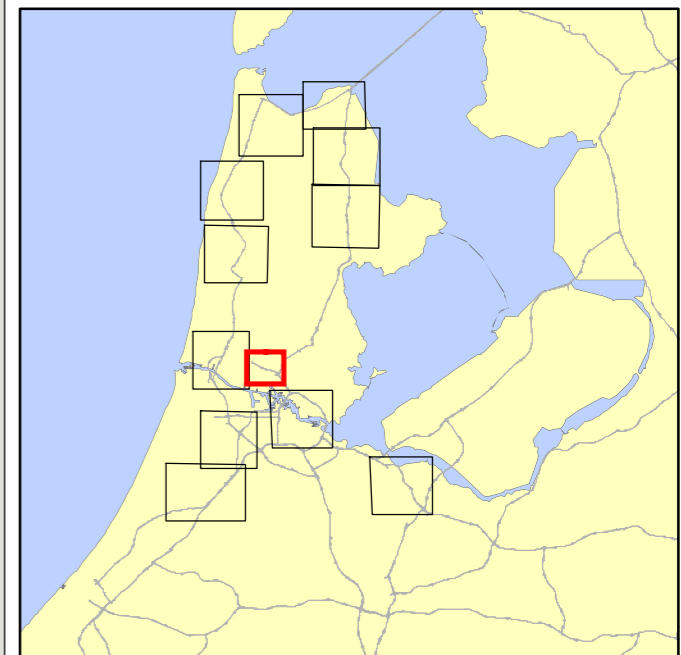

PN: 365922
Datum: 21-6-2020
Schaal: 1:23.000
Formaat: A3

Getekend door: Pim van de Steeg
Gecontroleerd door: Gertjan Blaas

SWECO
Sweco Nederland B.V.
Postbus 203
3730 AE De Bilt
T +31 88 811 66 00
F +31 30 310 04 14
www.sweco.nl

Akoestisch onderzoek MJPG Perceel 3




West-Nederland noord plan 1



Kaartblad 1: onderzoeksgebied

Subkaart 11 / 12

Legenda

Wegvakken (met rijkswegnummer)

-  Detailonderzoek WNN plan 1
-  Detailonderzoek overige rapportage
-  Sanering in ander project

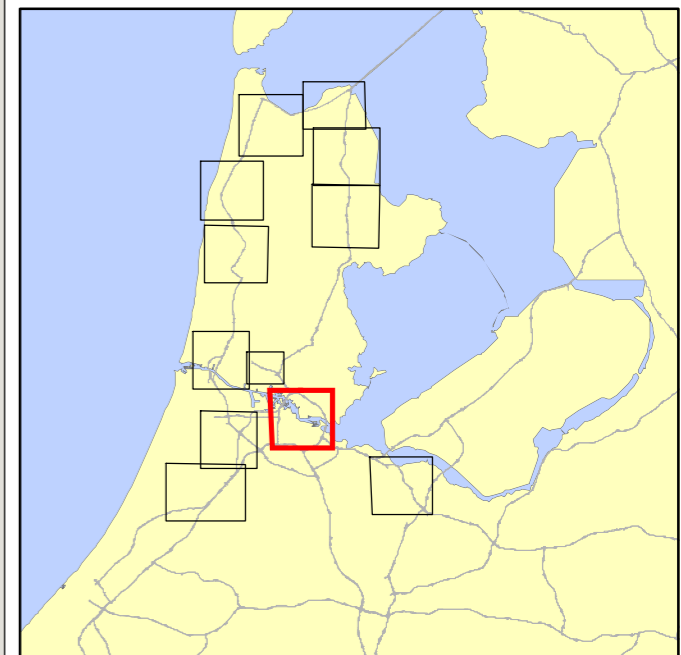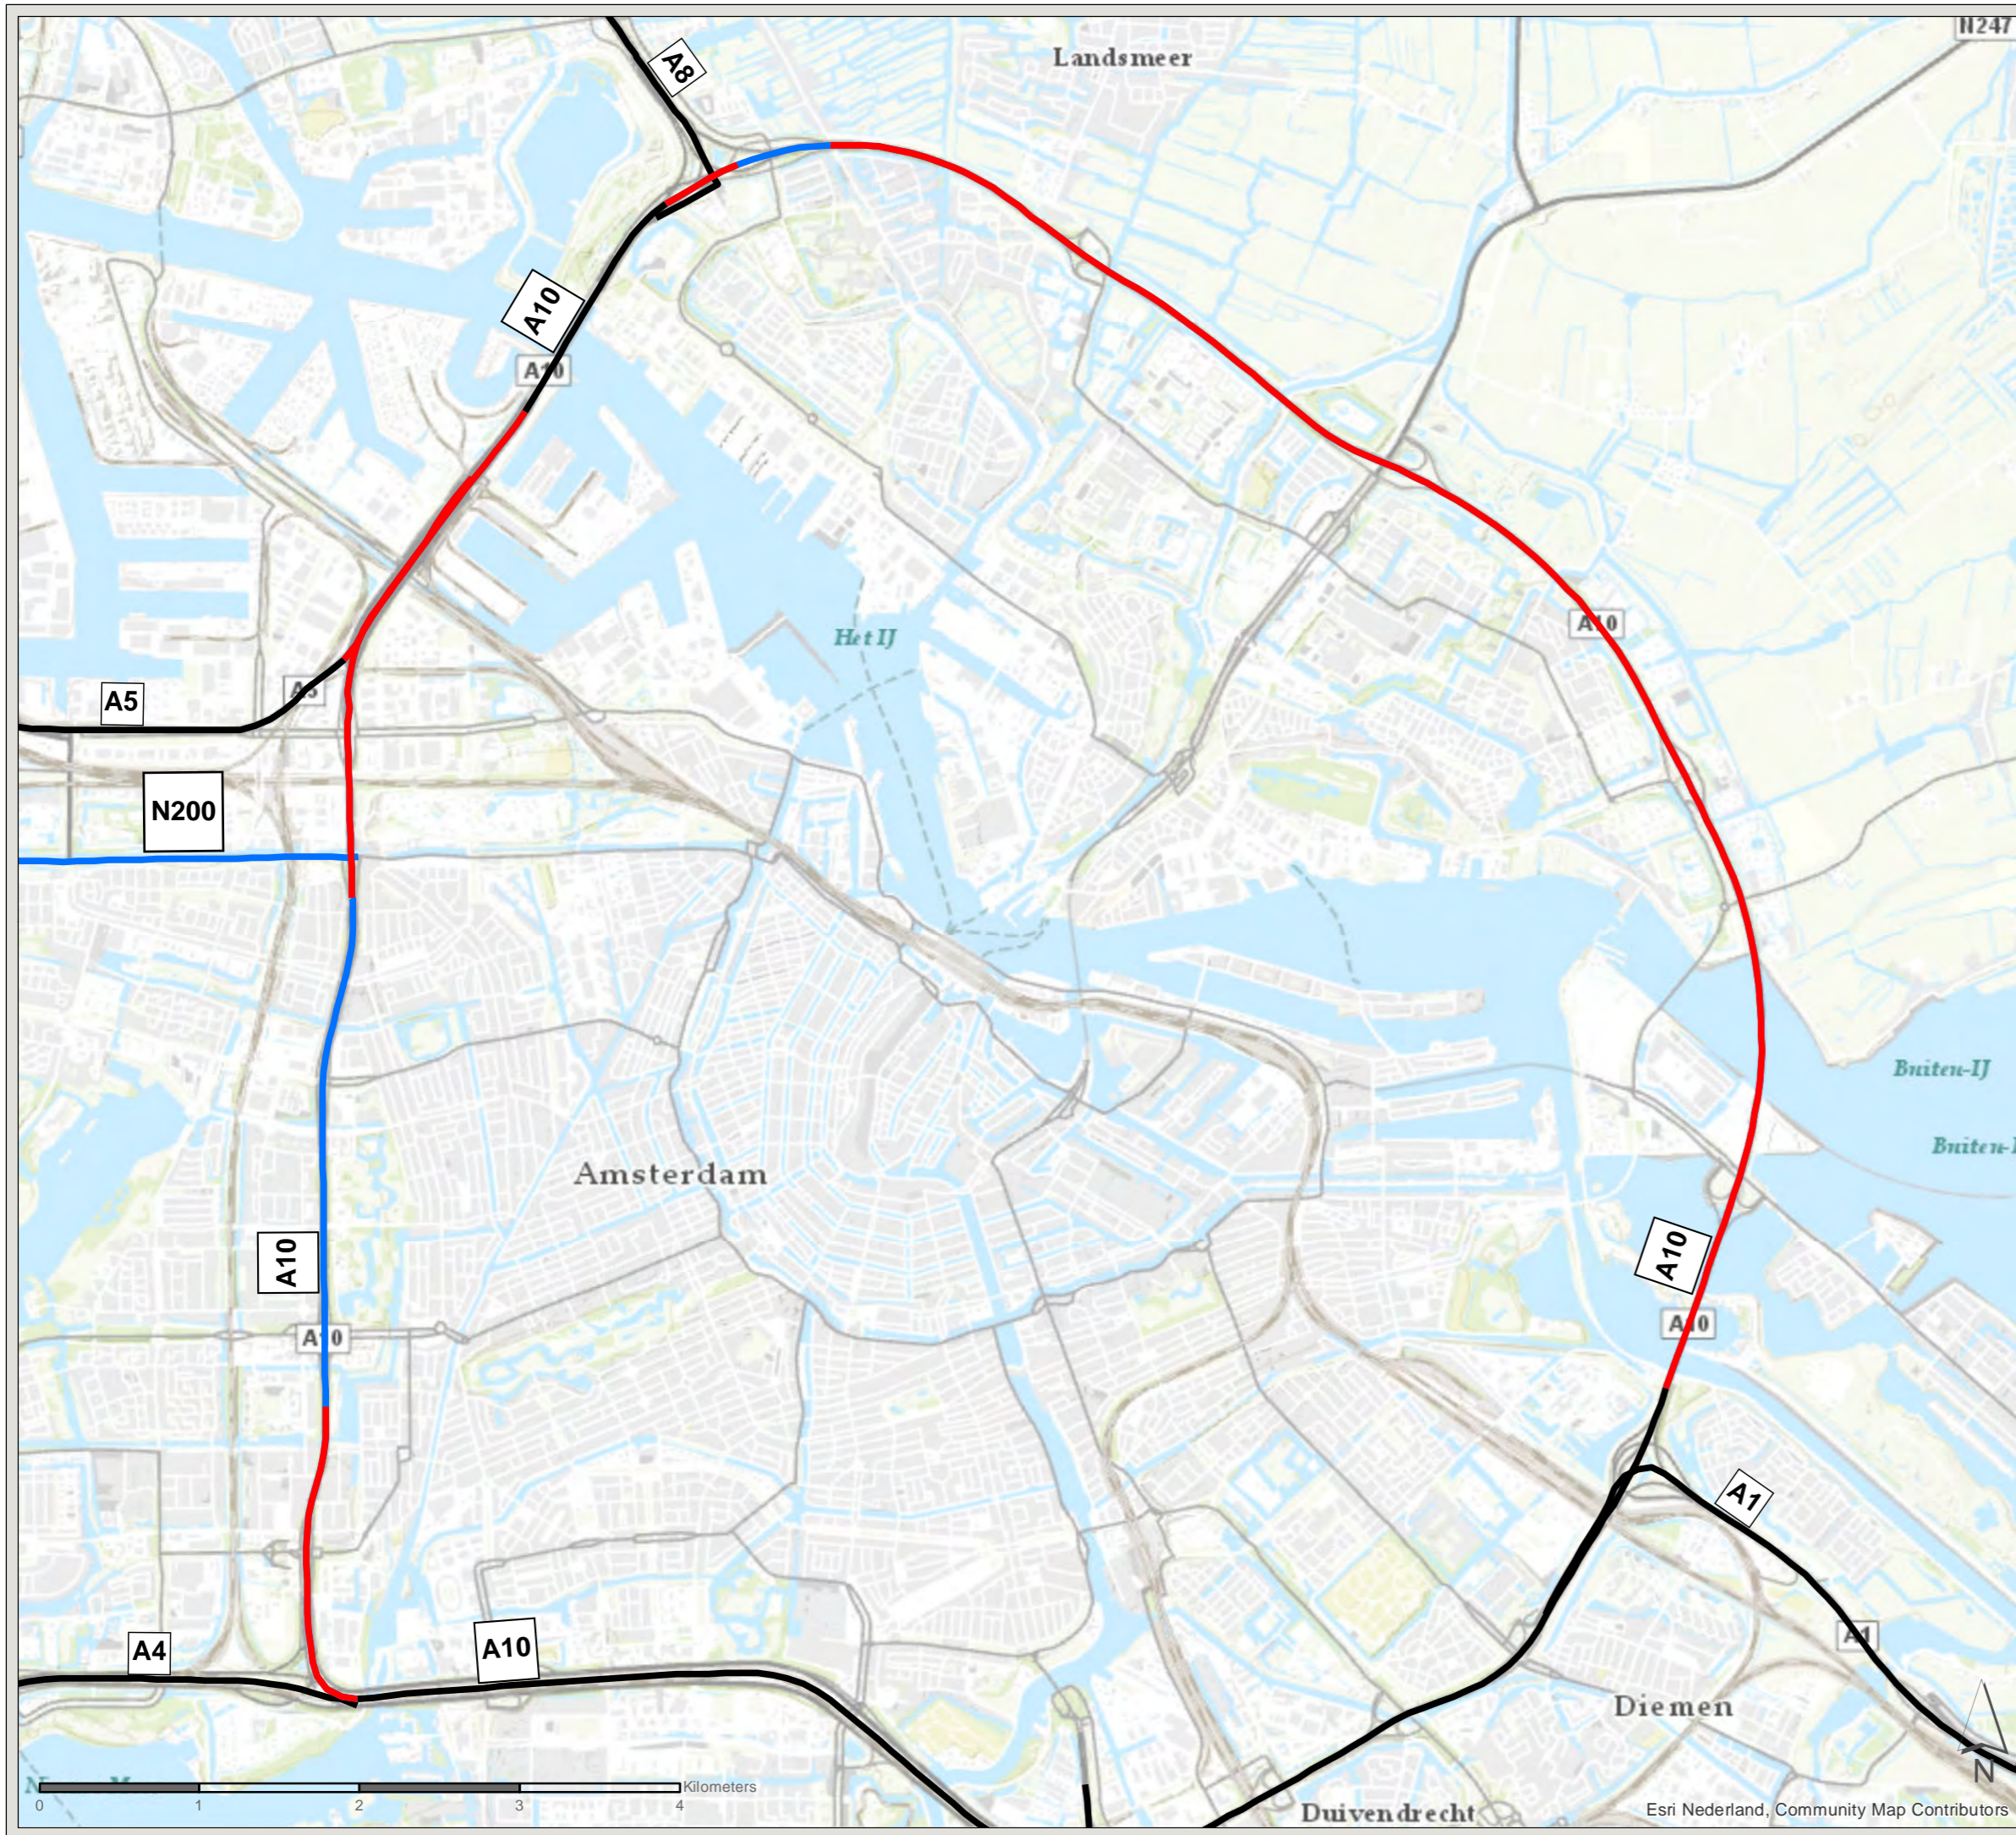

PN: 365922

Datum: 21-6-2020

Schaal: 1:40.000

Formaat: A3

Getekend door: Pim van de Steeg
Gecontroleerd door: Gertjan Blaas



Sweco Nederland B.V.
Postbus 203
3730 AE De Bilt
T +31 88 811 66 00
F +31 30 310 04 14
www.sweco.nl

Akoestisch onderzoek MJPG Perceel 3




West-Nederland noord plan 1


Kaartblad 1: onderzoeksgebied

Subkaart 12 / 12

Legenda

Wegvakken (met rijkswegnummer)

-  Detailonderzoek WNN plan 1
-  Detailonderzoek overige rapportage
-  Sanering in ander project

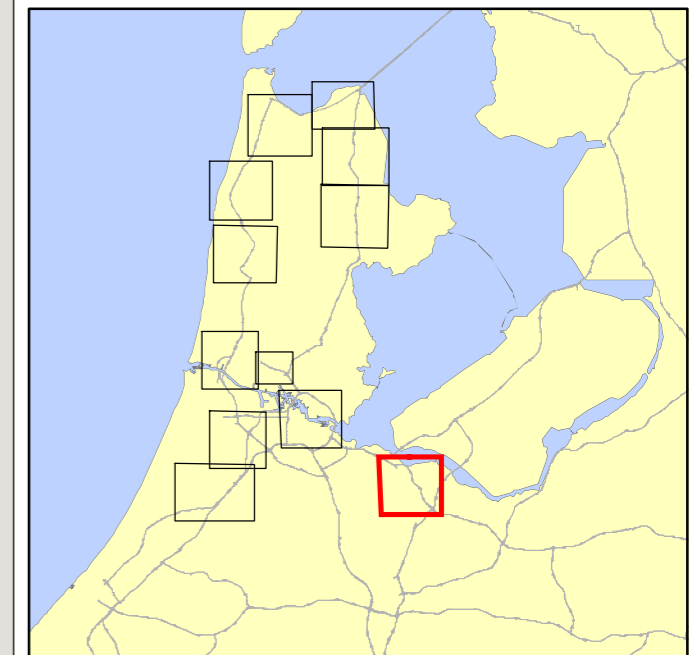

PN: 365922

Datum: 21-6-2020

Schaal: 1:40.000

Formaat: A3

Getekend door: Pim van de Steeg
Gecontroleerd door: Gertjan Blaas



Sweco Nederland B.V.
Postbus 203
3730 AE De Bilt
T +31 88 811 66 00
F +31 30 310 04 14
www.sweco.nl