

Akoestisch onderzoek MJPG Perceel 3




Oost-Nederland plan 2



Kaartblad 1: onderzoeksgebied

Subkaart 1 / 7

Legenda

Wegvakken (met rijkswegnummer)

-  Detailonderzoek ON plan 2
-  Detailonderzoek overige rapportage
-  Sanering in ander project

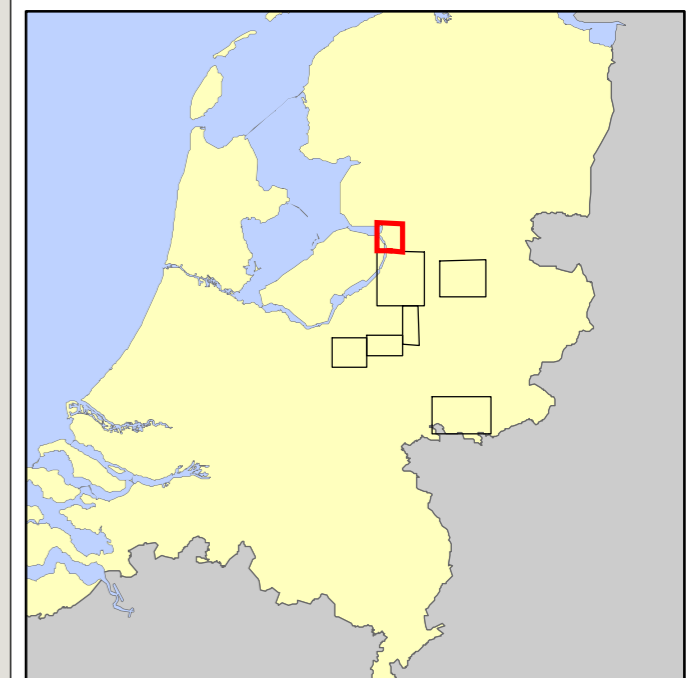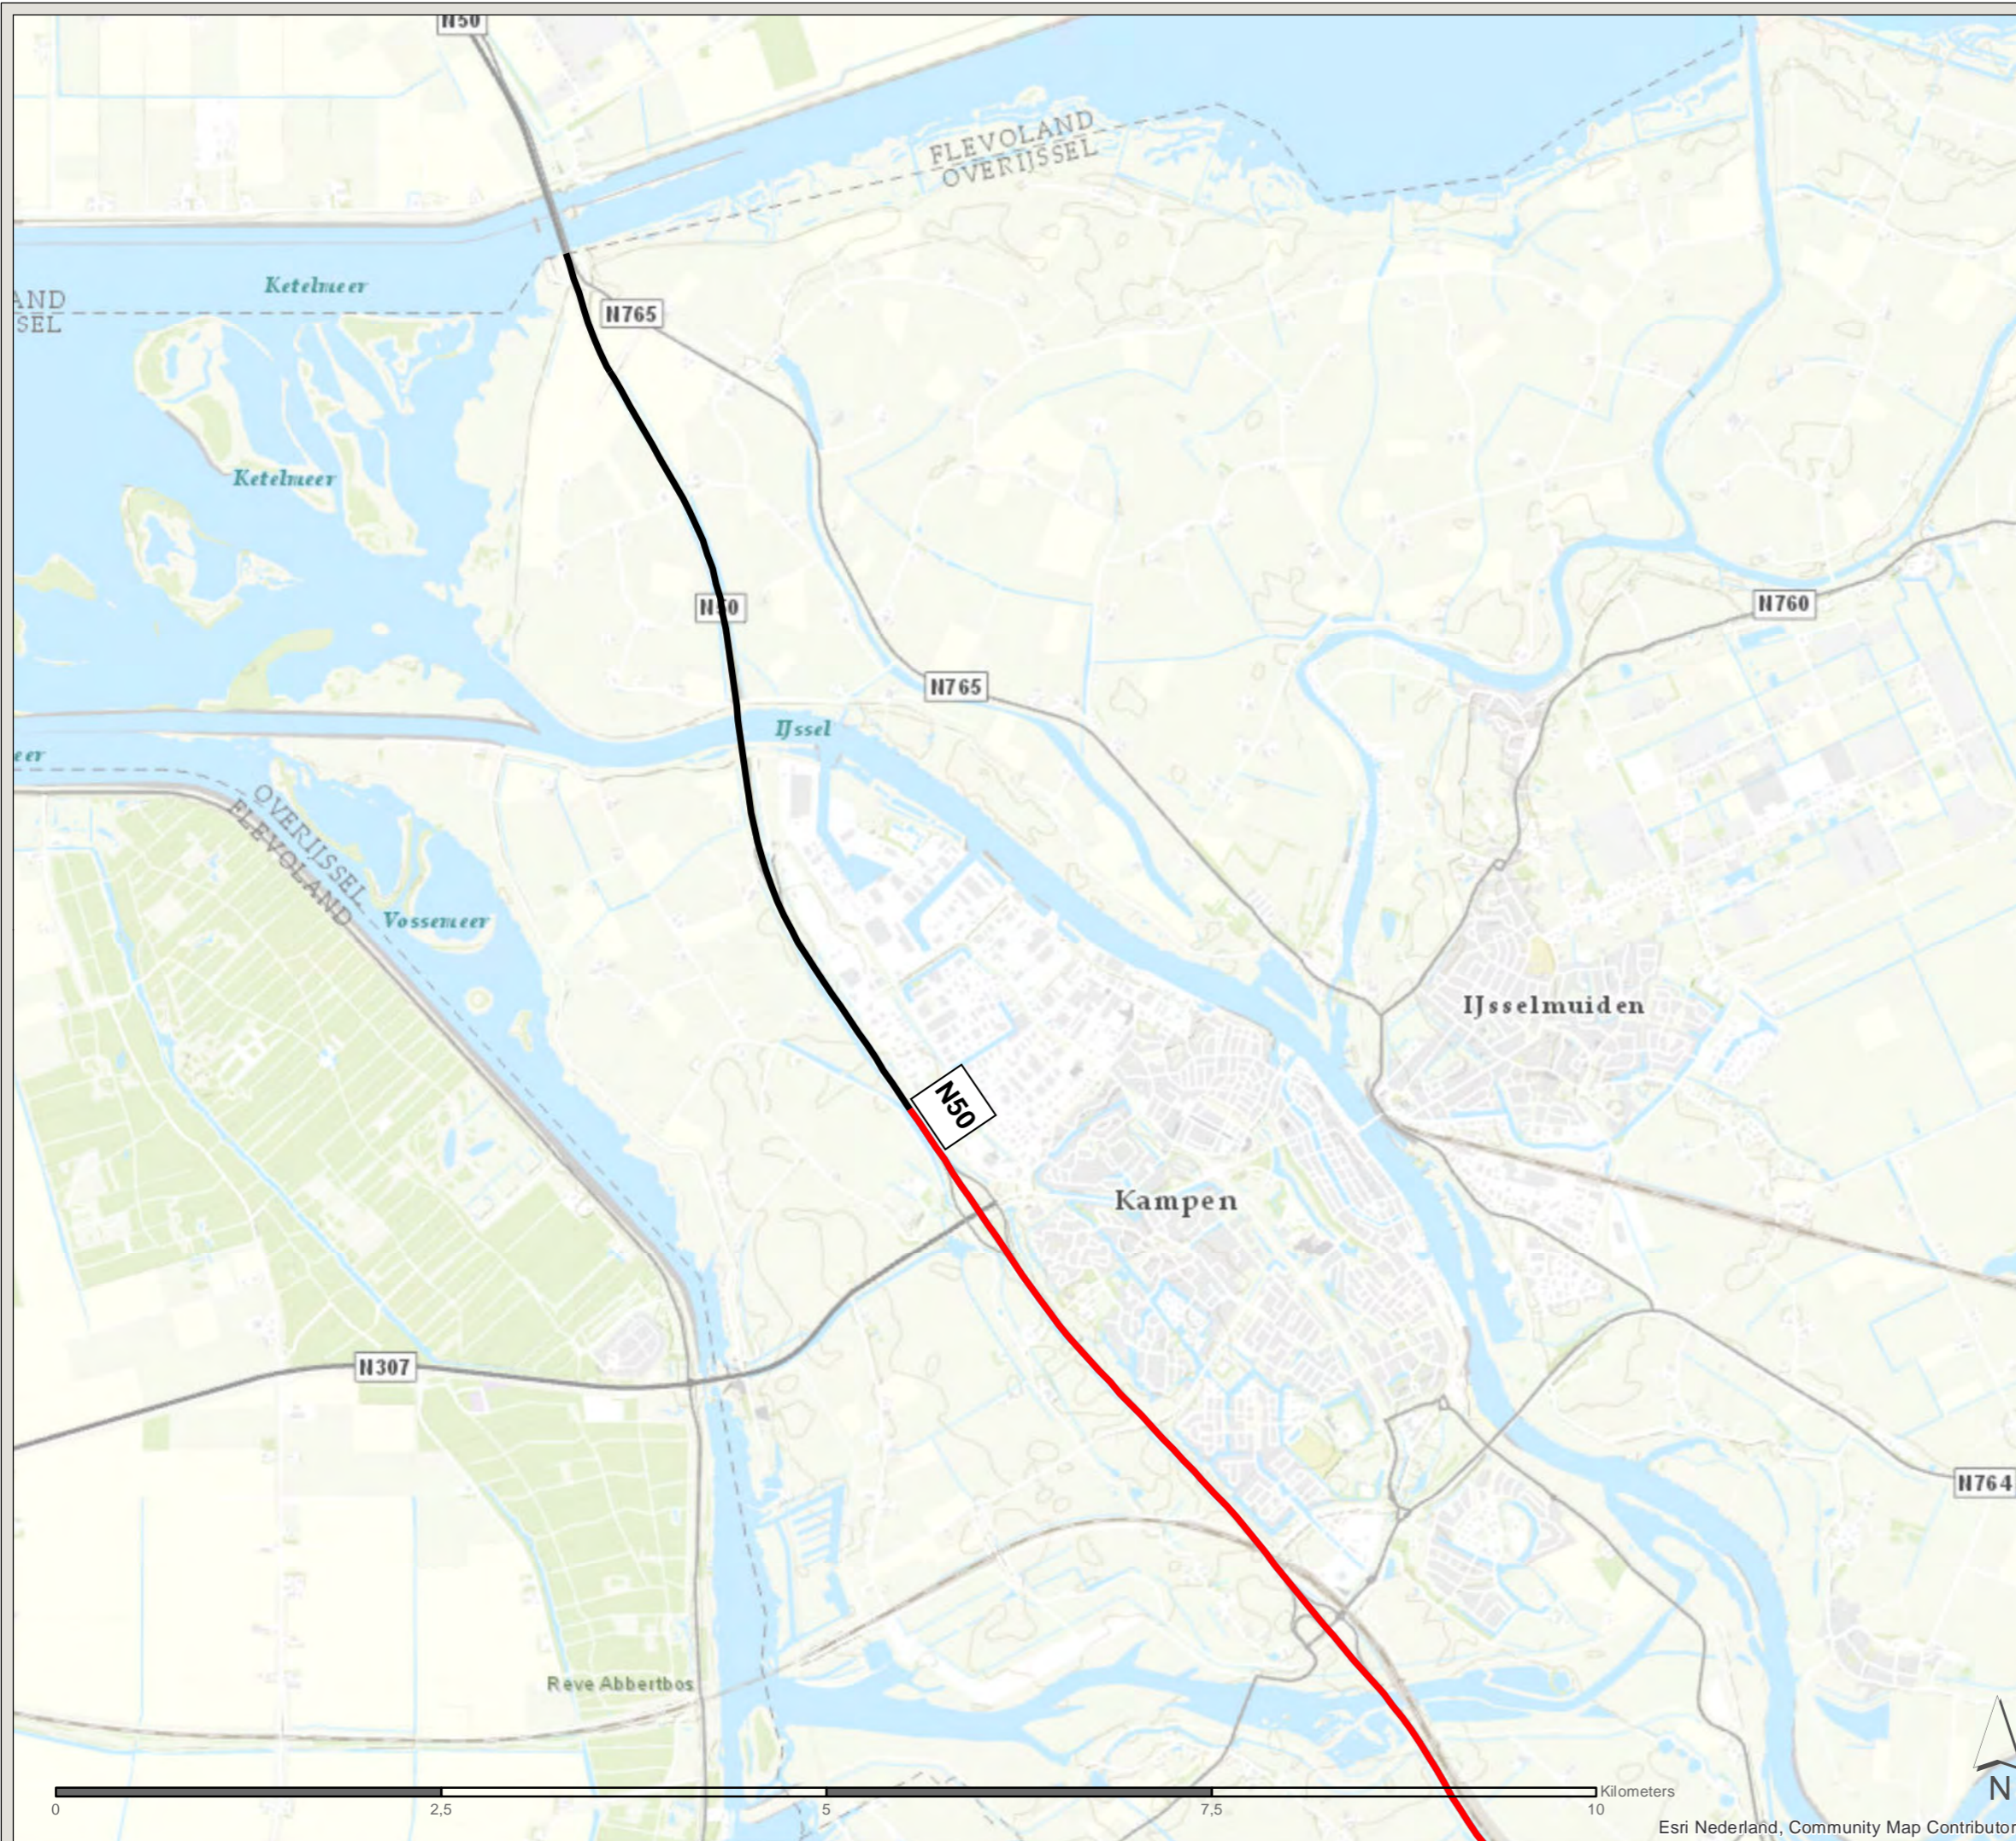

PN: 365922

Datum: 17-7-2020

Schaal: 1:42.000

Formaat: A3

Getekend door: Pim van de Steeg
Gecontroleerd door: Gertjan Blaas

SWECO 

Sweco Nederland B.V.
Postbus 203
3730 AE De Bilt
T +31 88 811 66 00
F +31 30 310 04 14
www.sweco.nl

Akoestisch onderzoek MJPG Perceel 3




Oost-Nederland plan 2



Kaartblad 1: onderzoeksgebied

Subkaart 2 / 7

Legenda

Wegvakken (met rijkswegnummer)

-  Detailonderzoek ON plan 2
-  Detailonderzoek overige rapportage
-  Sanering in ander project

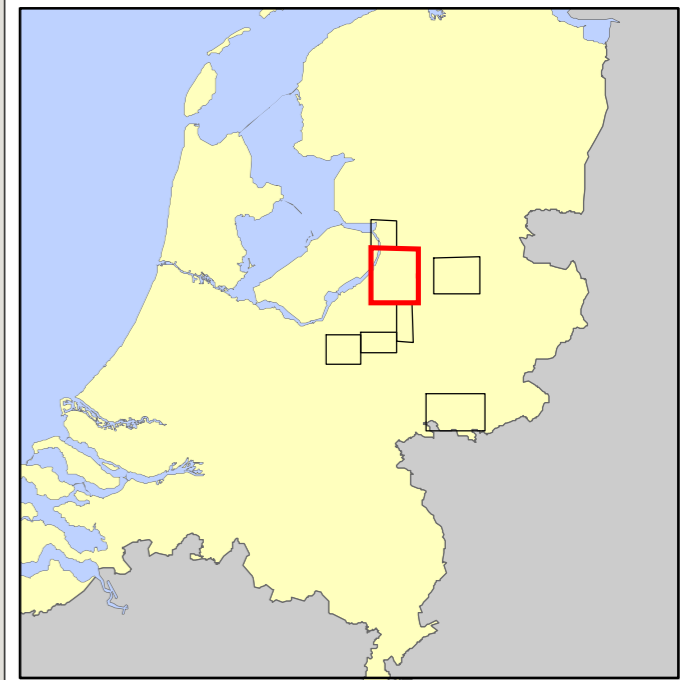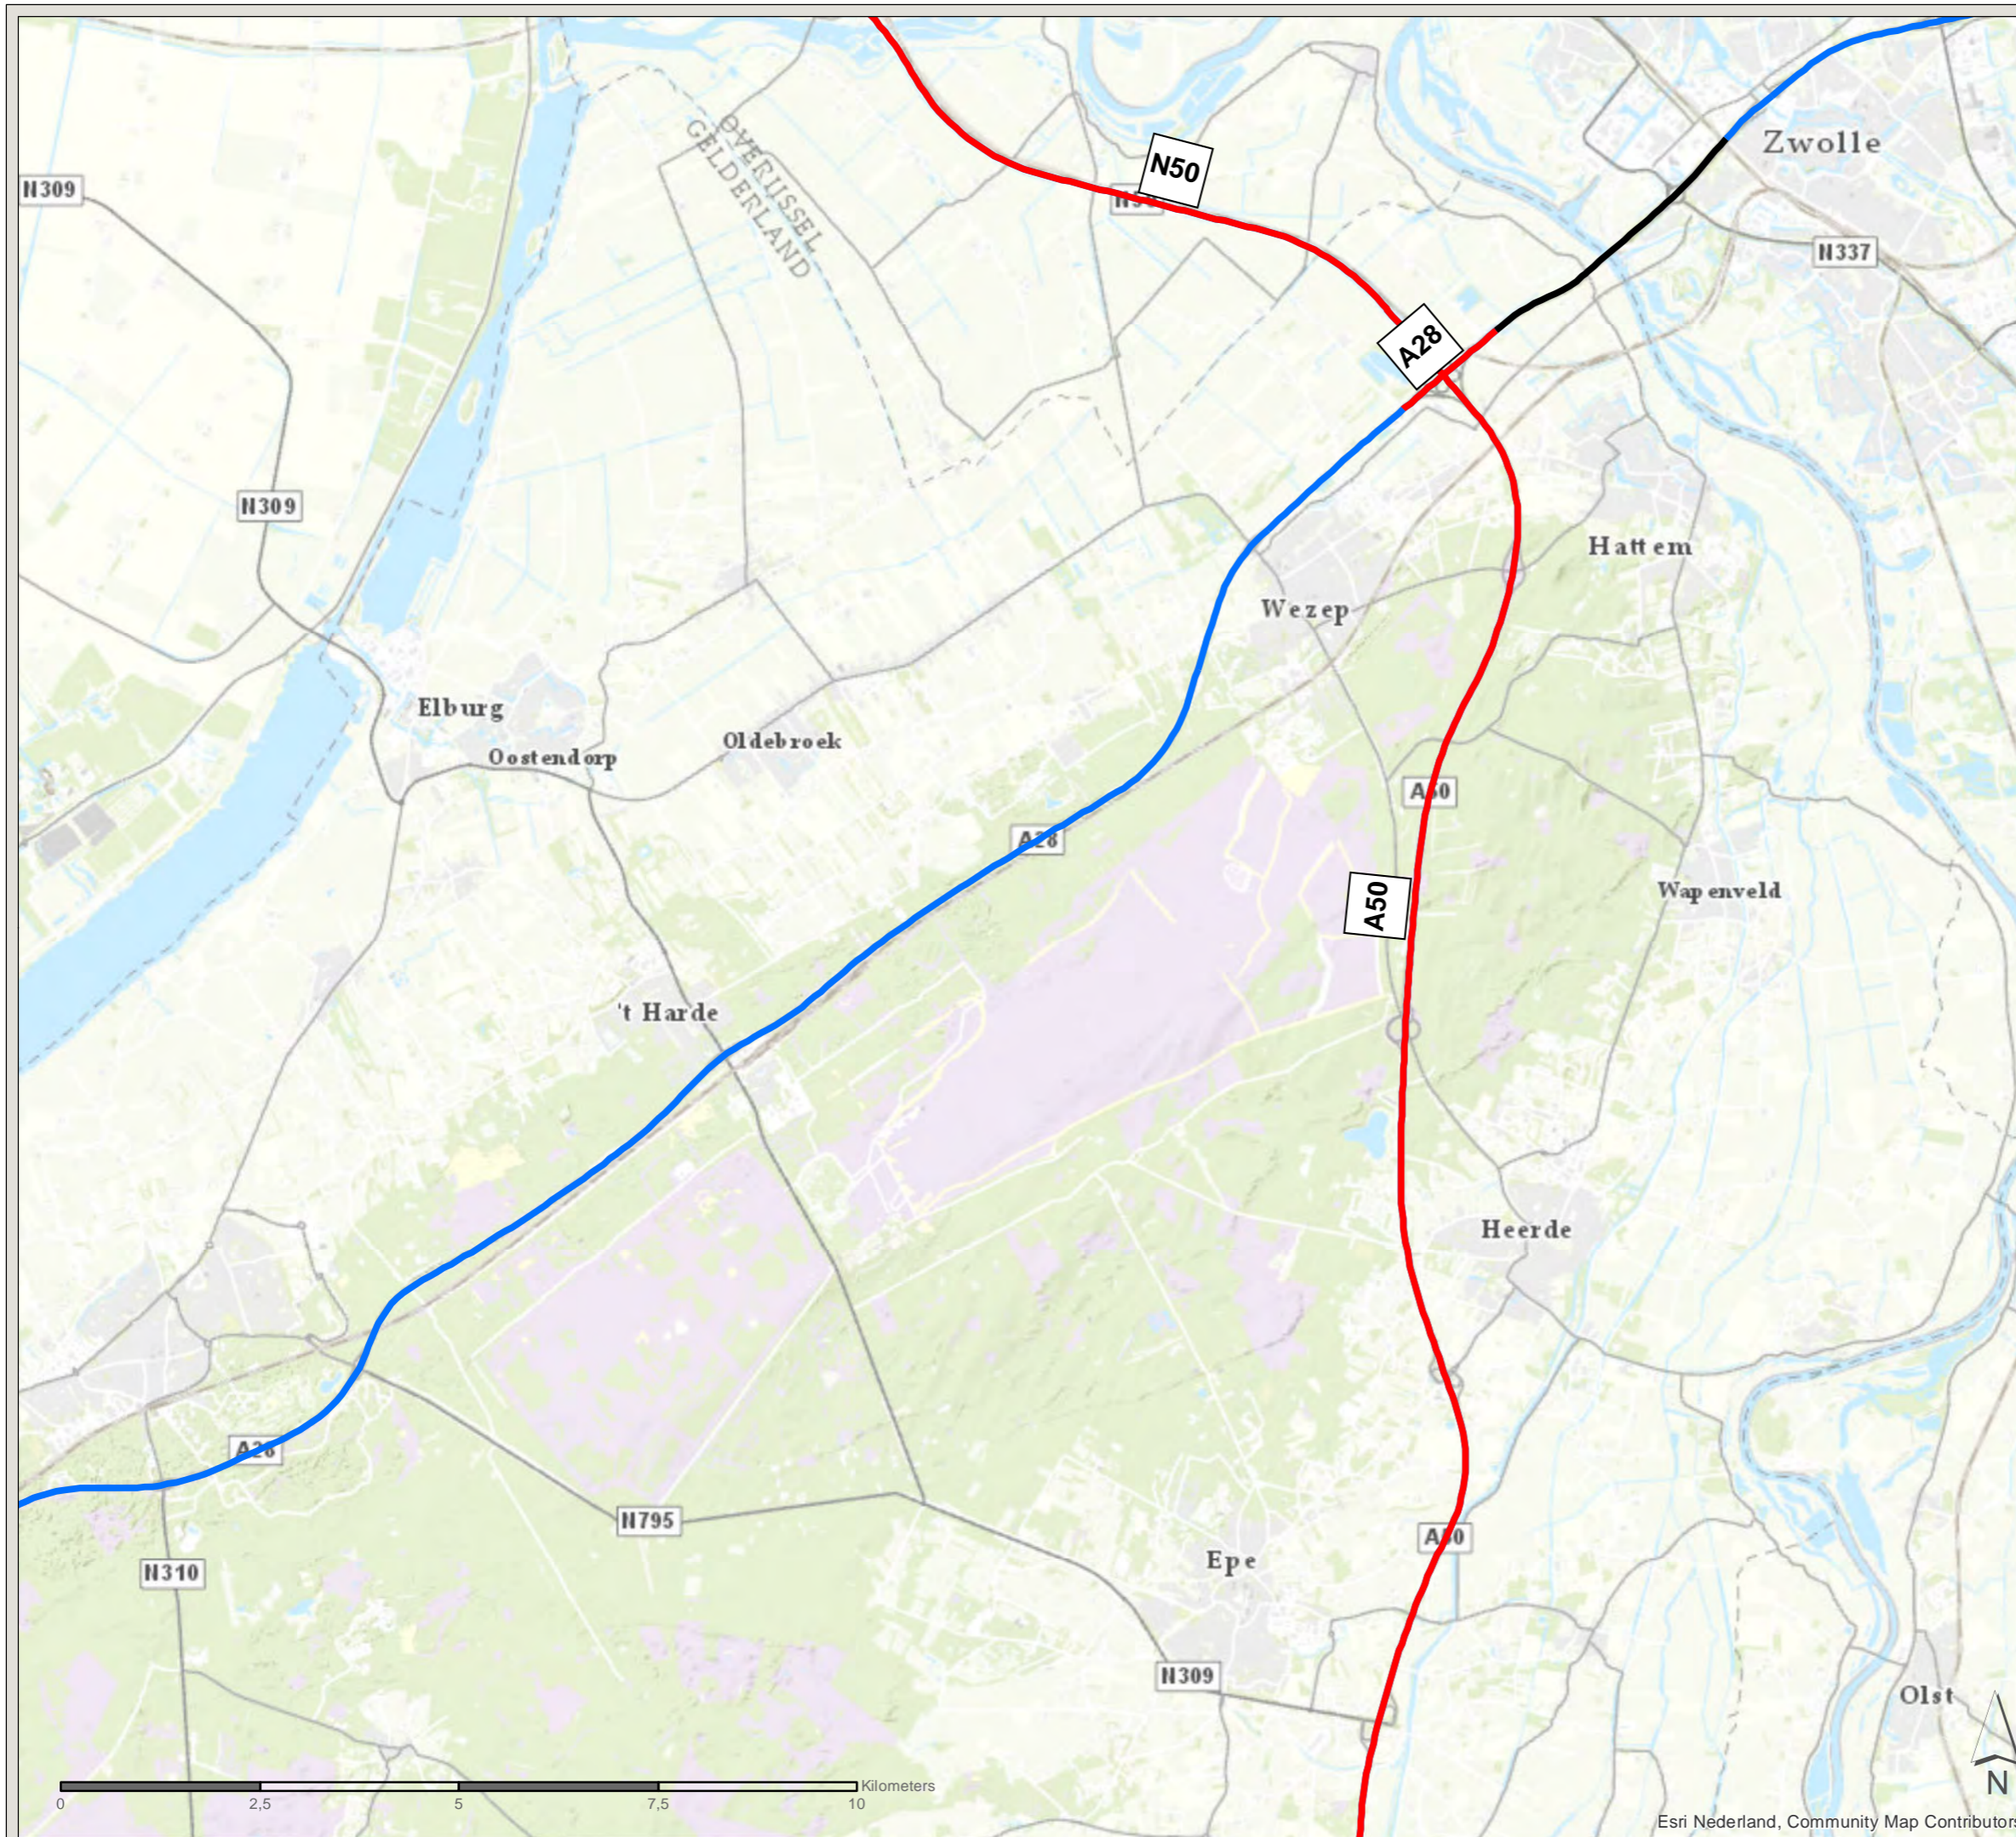

PN: 365922

Datum: 14-7-2020

Schaal: 1:81.000

Formaat: A3

Getekend door: Pim van de Steeg
Gecontroleerd door: Gertjan Blaas



Sweco Nederland B.V.
Postbus 203
3730 AE De Bilt
T +31 88 811 66 00
F +31 30 310 04 14
www.sweco.nl

Akoestisch onderzoek MJPG Perceel 3




Oost-Nederland plan 2



Kaartblad 1: onderzoeksgebied

Subkaart 3 / 7

Legenda

Wegvakken (met rijkswegnummer)

-  Detailonderzoek ON plan 2
-  Detailonderzoek overige rapportage
-  Sanering in ander project

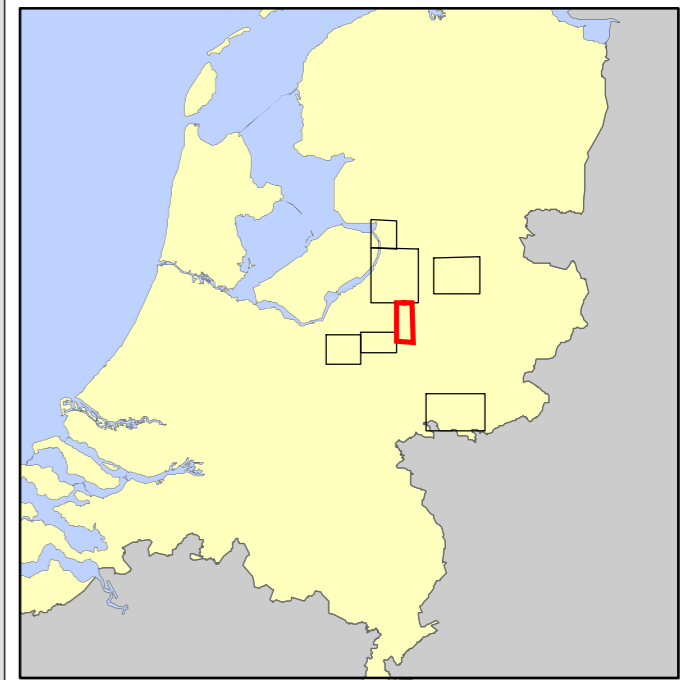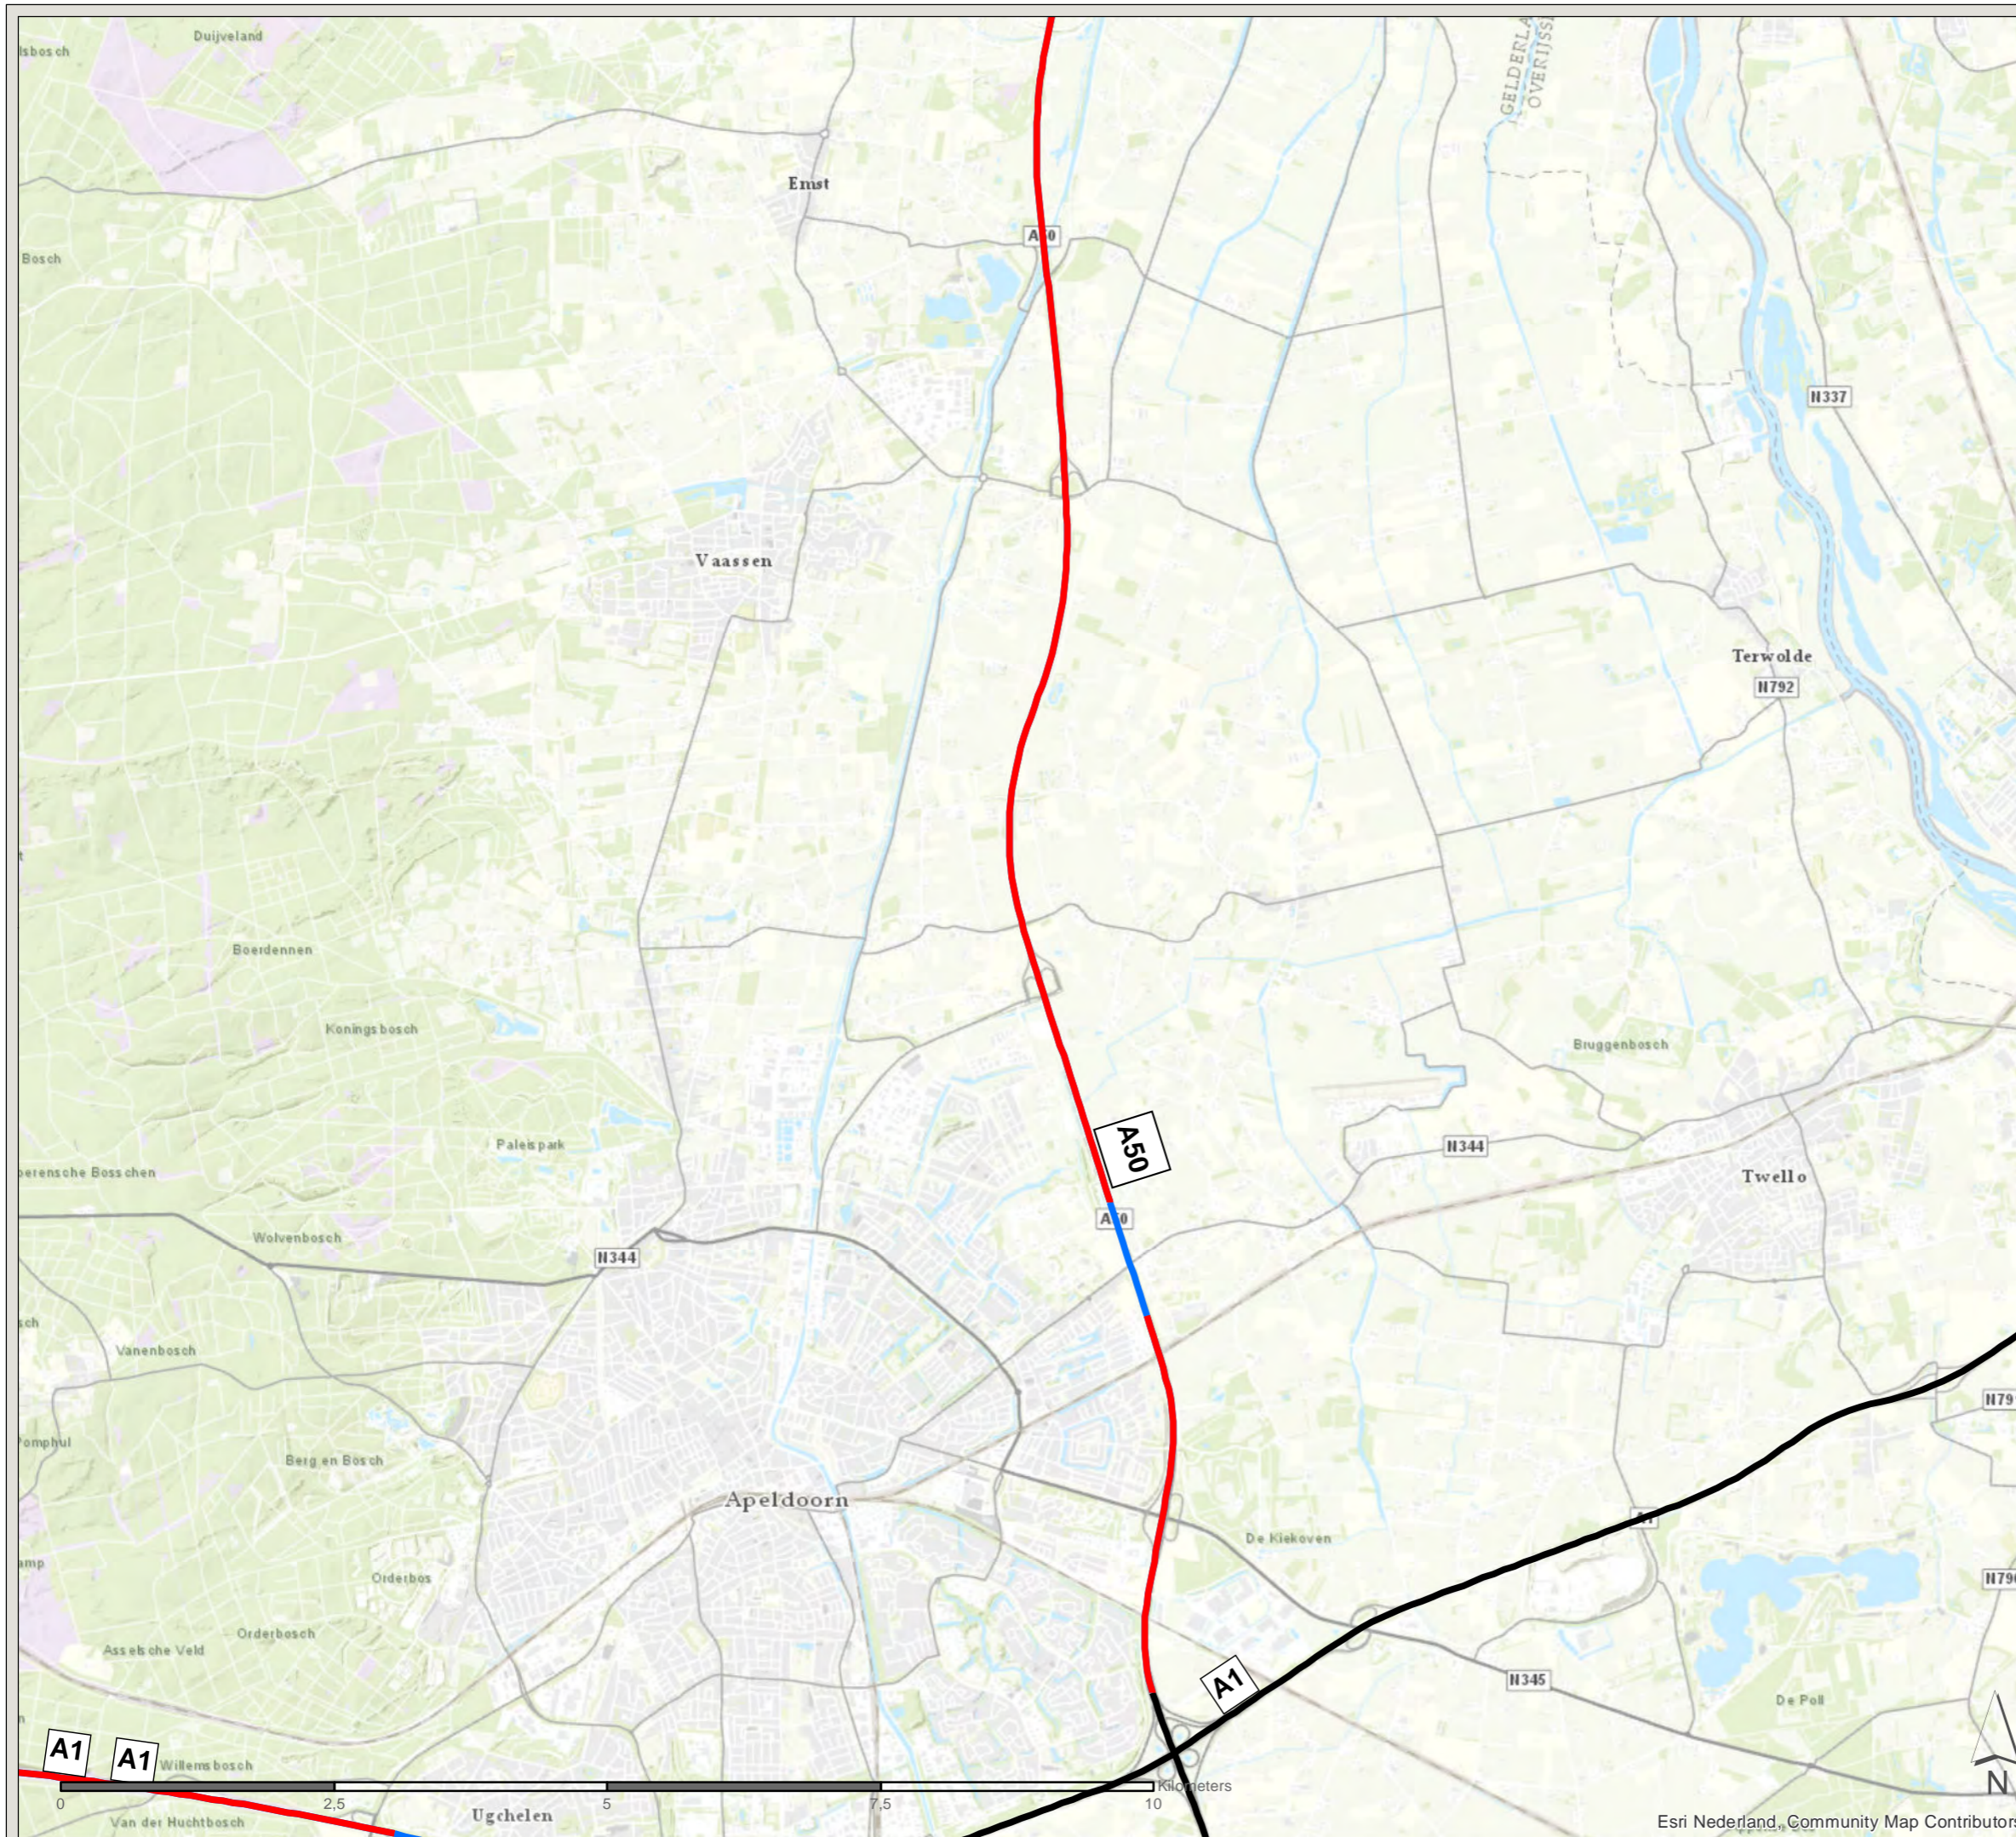

PN: 365922

Datum: 14-7-2020

Schaal: 1:59.000

Formaat: A3

Getekend door: Pim van de Steeg
Gecontroleerd door: Gertjan Blaas



Sweco Nederland B.V.
Postbus 203
3730 AE De Bilt
T +31 88 811 66 00
F +31 30 310 04 14
www.sweco.nl

Akoestisch onderzoek MJPG Perceel 3




Oost-Nederland plan 2



Kaartblad 1: onderzoeksgebied

Subkaart 4 / 7

Legenda

Wegvakken (met rijkswegnummer)

-  Detailonderzoek ON plan 2
-  Detailonderzoek overige rapportage
-  Sanering in ander project

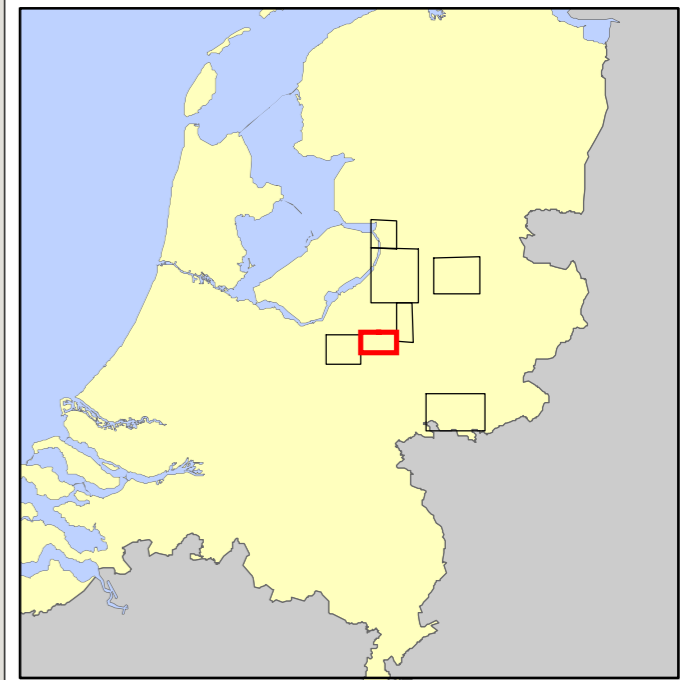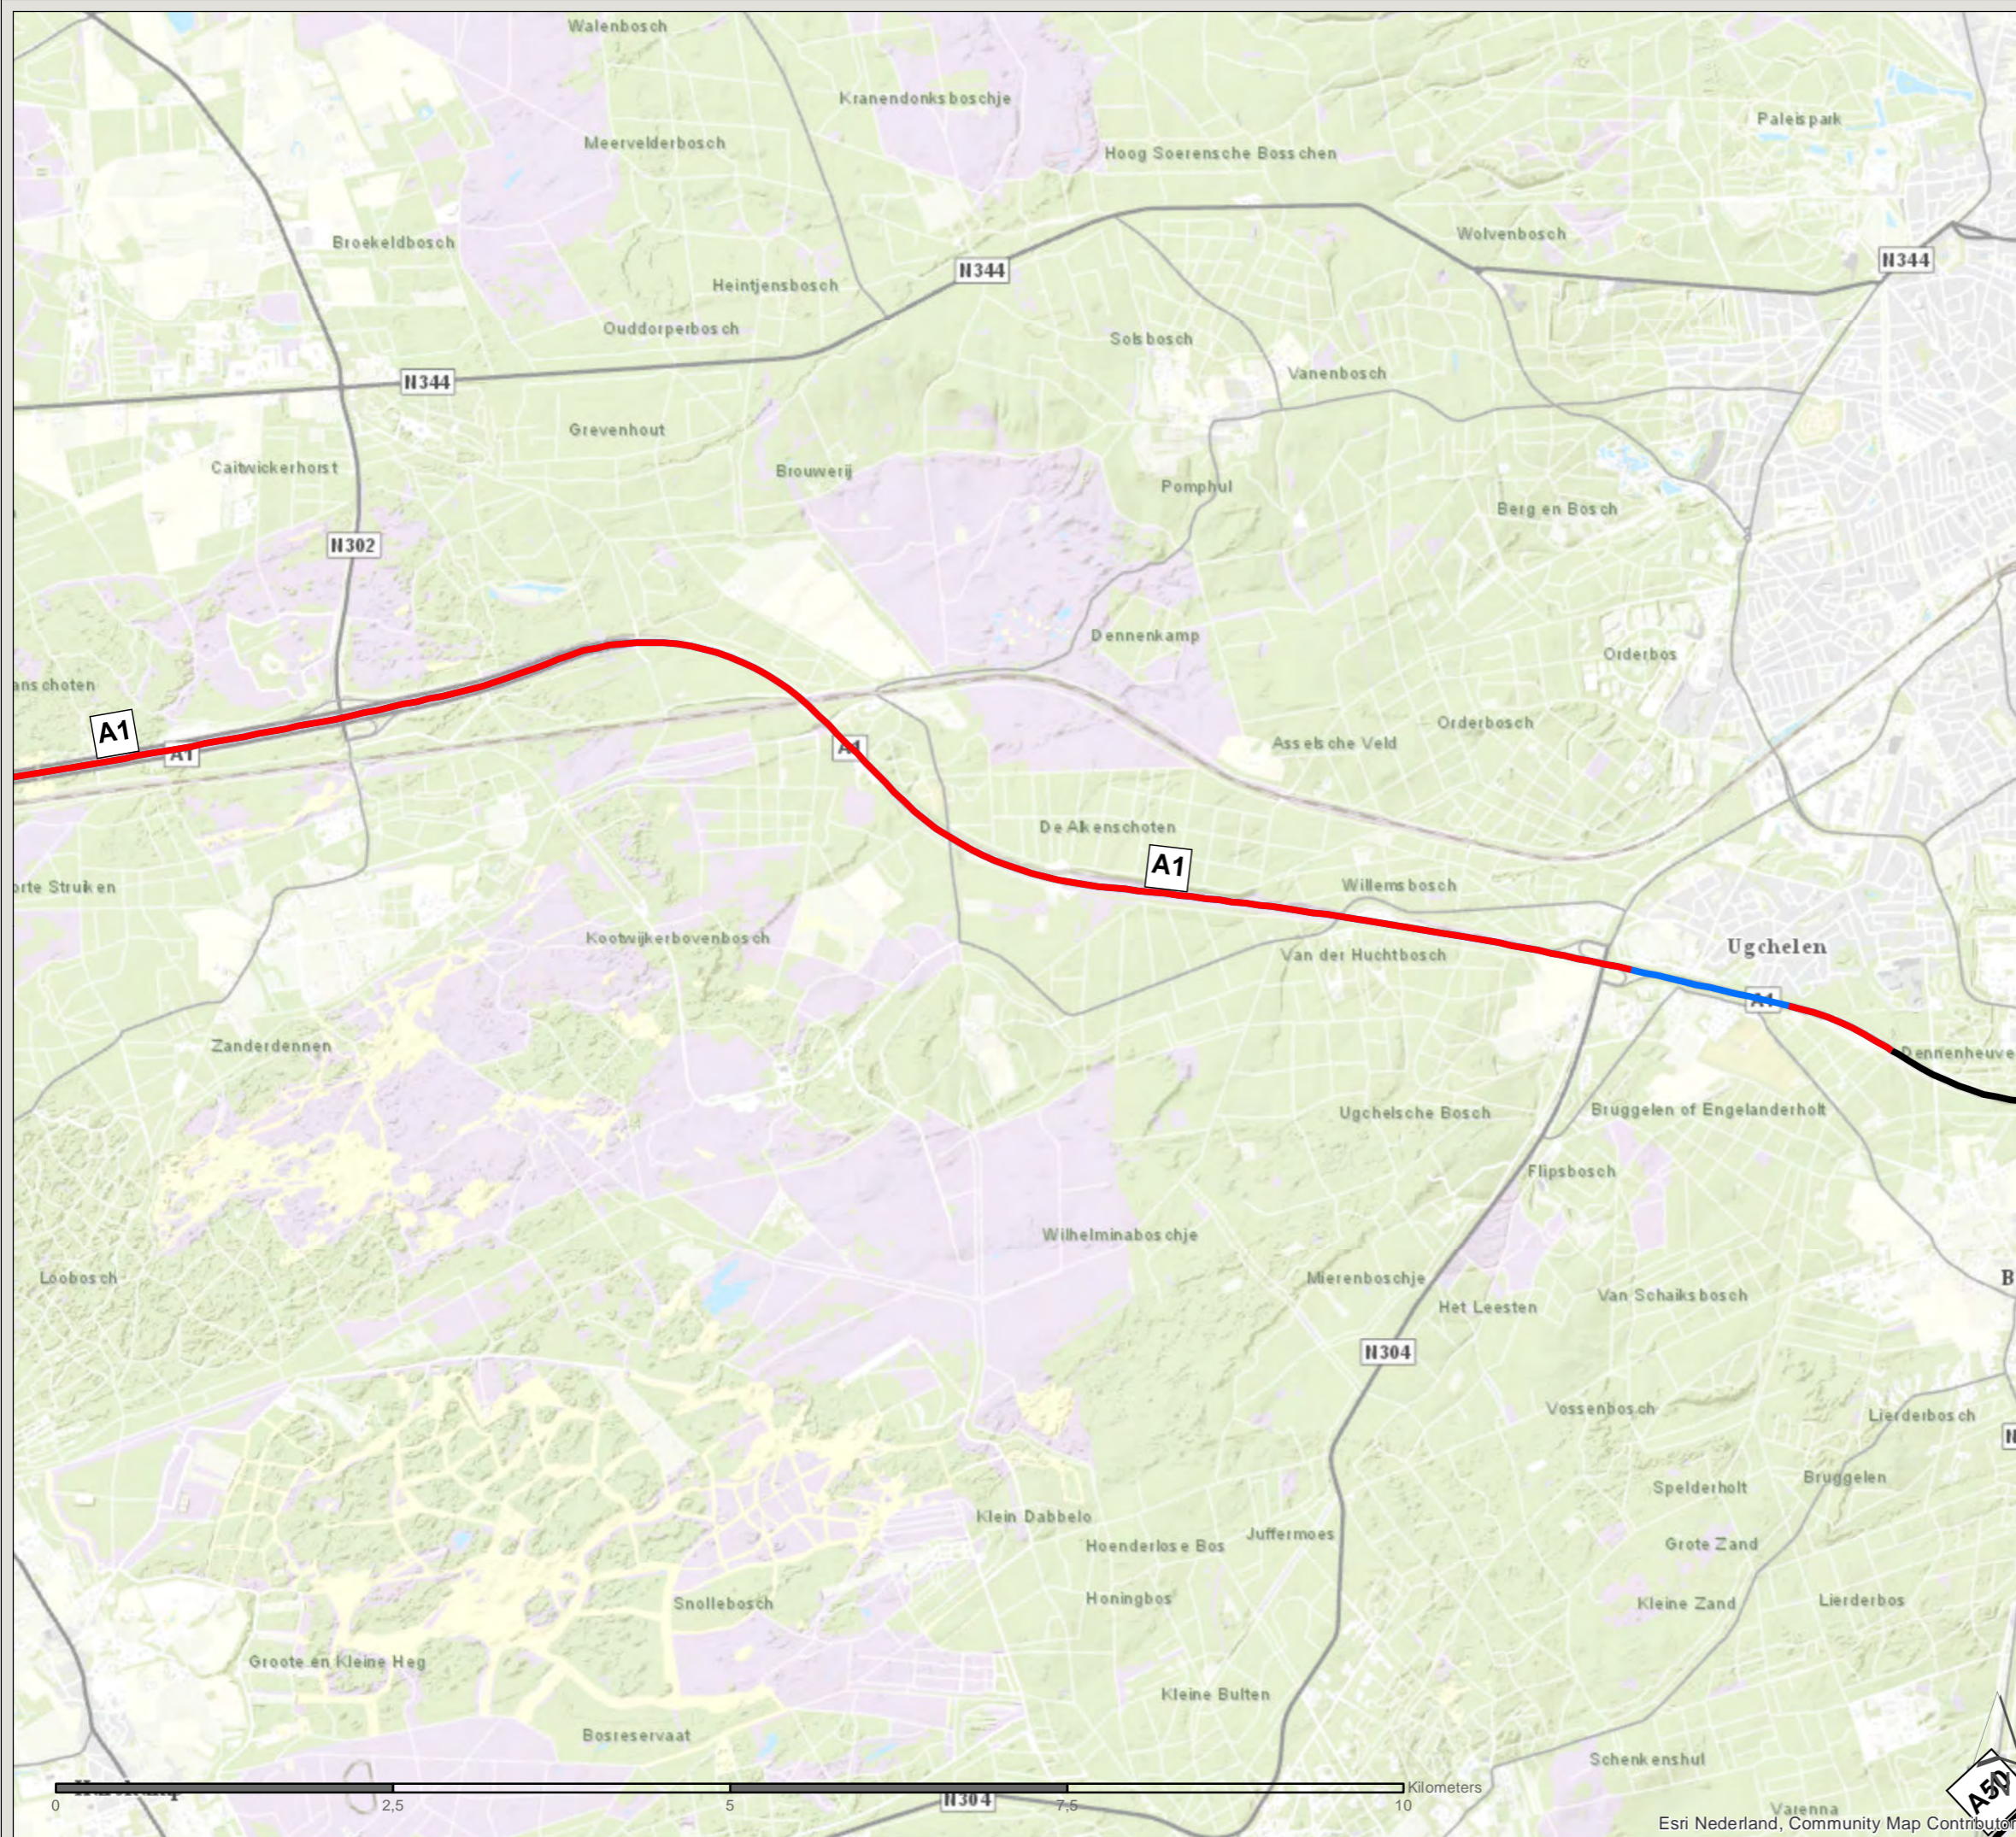

PN: 365922

Datum: 14-7-2020

Schaal: 1:48.000

Formaat: A3

Getekend door: Pim van de Steeg
Gecontroleerd door: Gertjan Blaas



Sweco Nederland B.V.
Postbus 203
3730 AE De Bilt
T +31 88 811 66 00
F +31 30 310 04 14
www.sweco.nl

File: ON2_AO_bijlage_C1_AbakentOnderzoekgebied.mxd

Akoestisch onderzoek MJPG Perceel 3




Oost-Nederland plan 2



Kaartblad 1: onderzoeksgebied

Subkaart 5 / 7

Legenda

Wegvakken (met rijkswegnummer)

-  Detailonderzoek ON plan 2
-  Detailonderzoek overige rapportage
-  Sanering in ander project

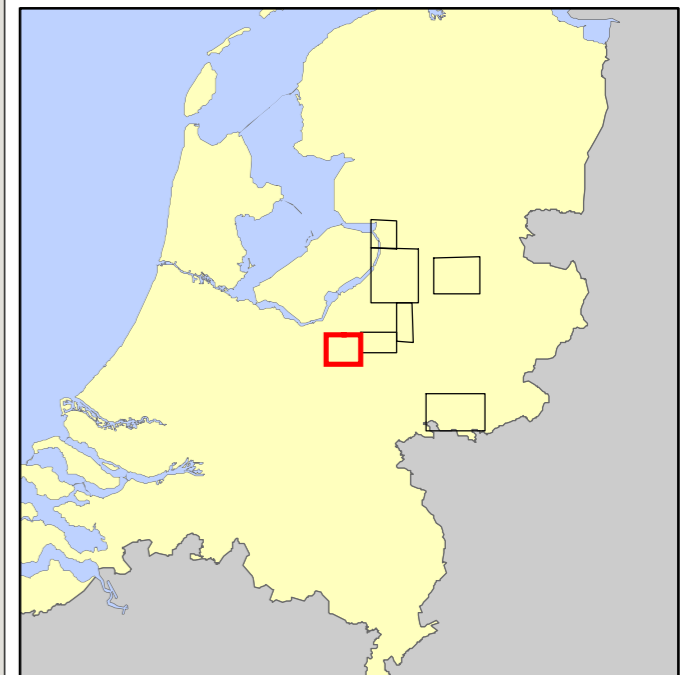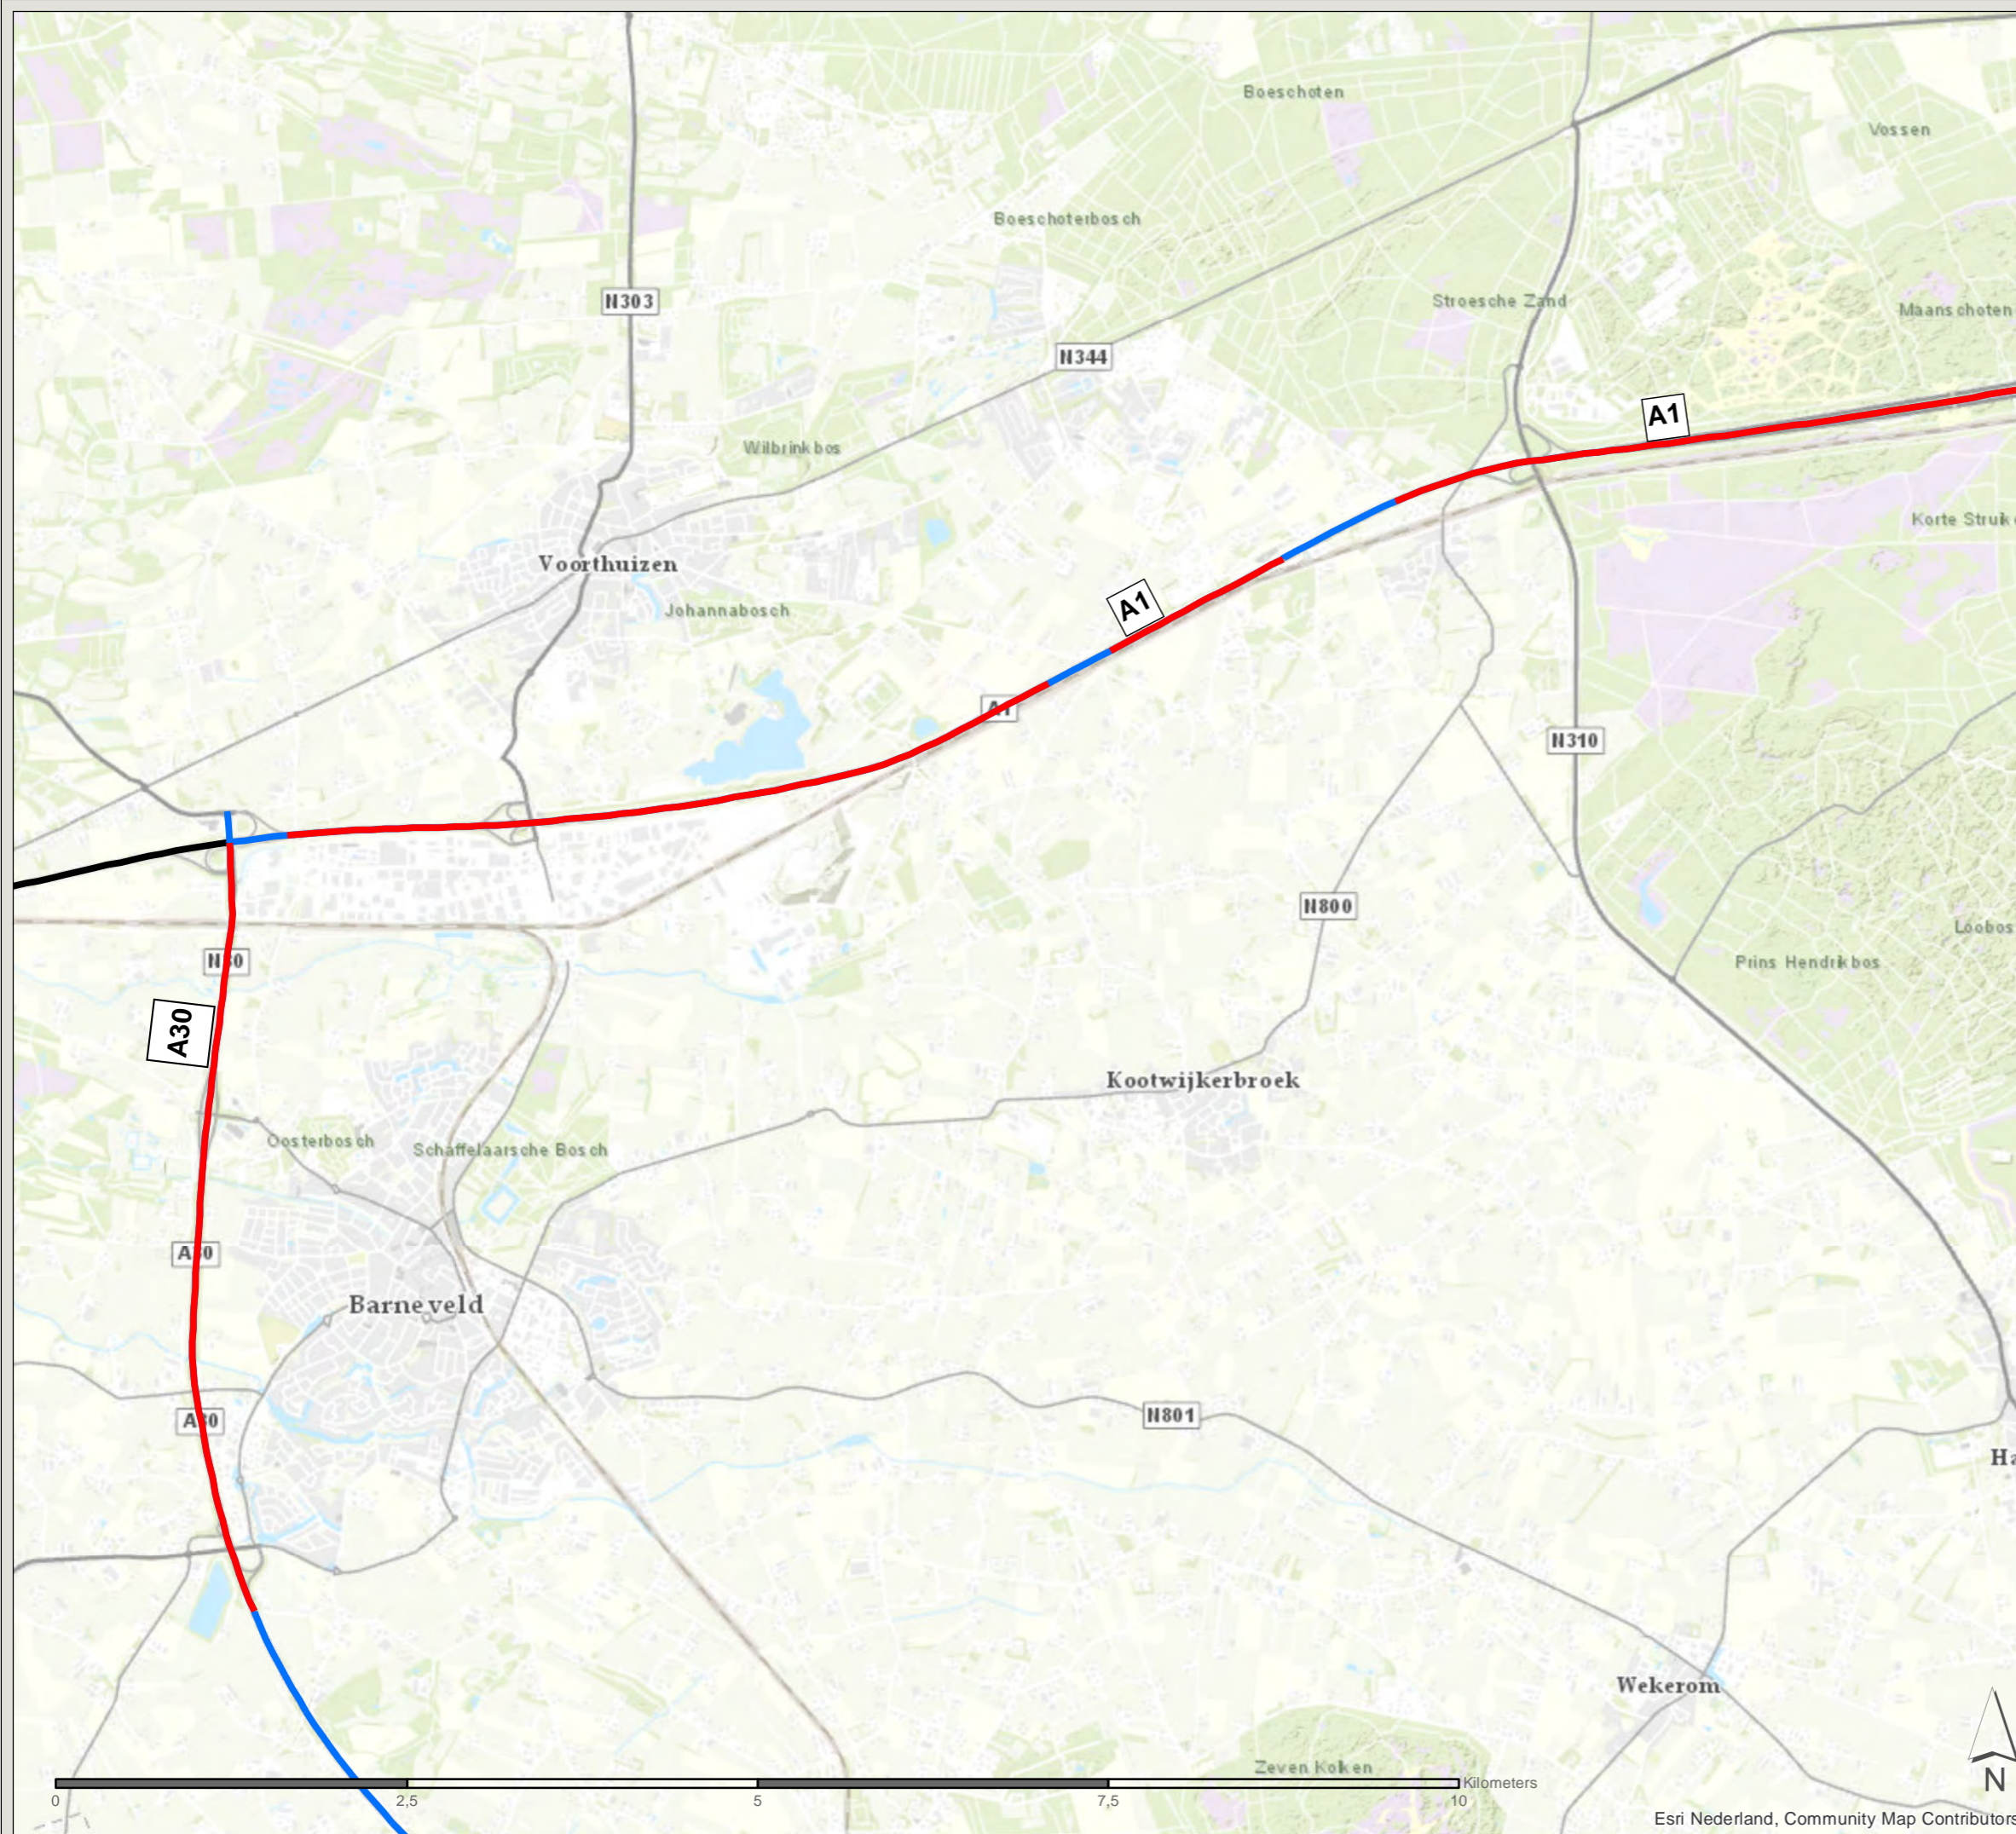

PN: 365922

Datum: 14-7-2020

Schaal: 1:46.000

Formaat: A3

Getekend door: Pim van de Steeg
Gecontroleerd door: Gertjan Blaas



Sweco Nederland B.V.
Postbus 203
3730 AE De Bilt
T +31 88 811 66 00
F +31 30 310 04 14
www.sweco.nl

Akoestisch onderzoek MJPG Perceel 3





Oost-Nederland plan 2



Kaartblad 1: onderzoeksgebied

Subkaart 6 / 7

Legenda

Wegvakken (met rijkswegnummer)

-  Detailonderzoek ON plan 2
-  Detailonderzoek overige rapportage
-  Sanering in ander project
-  Bijlage 4 Bgm wegvak

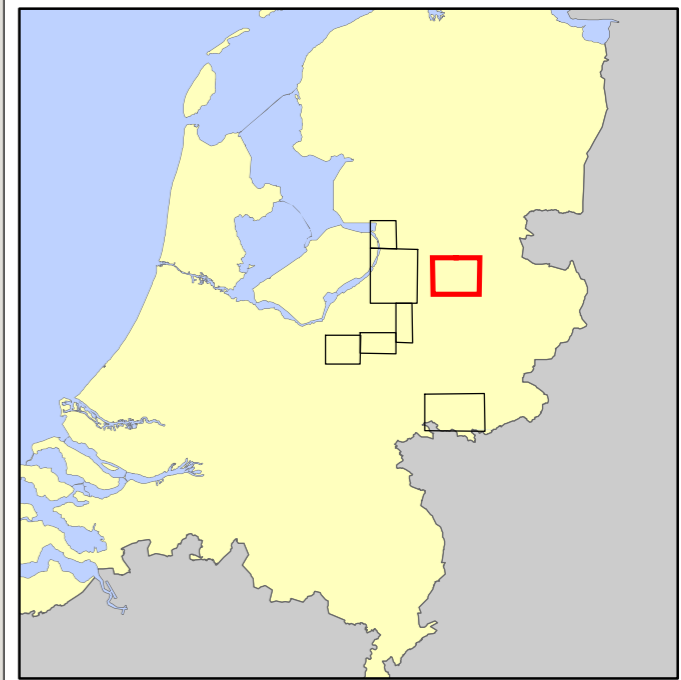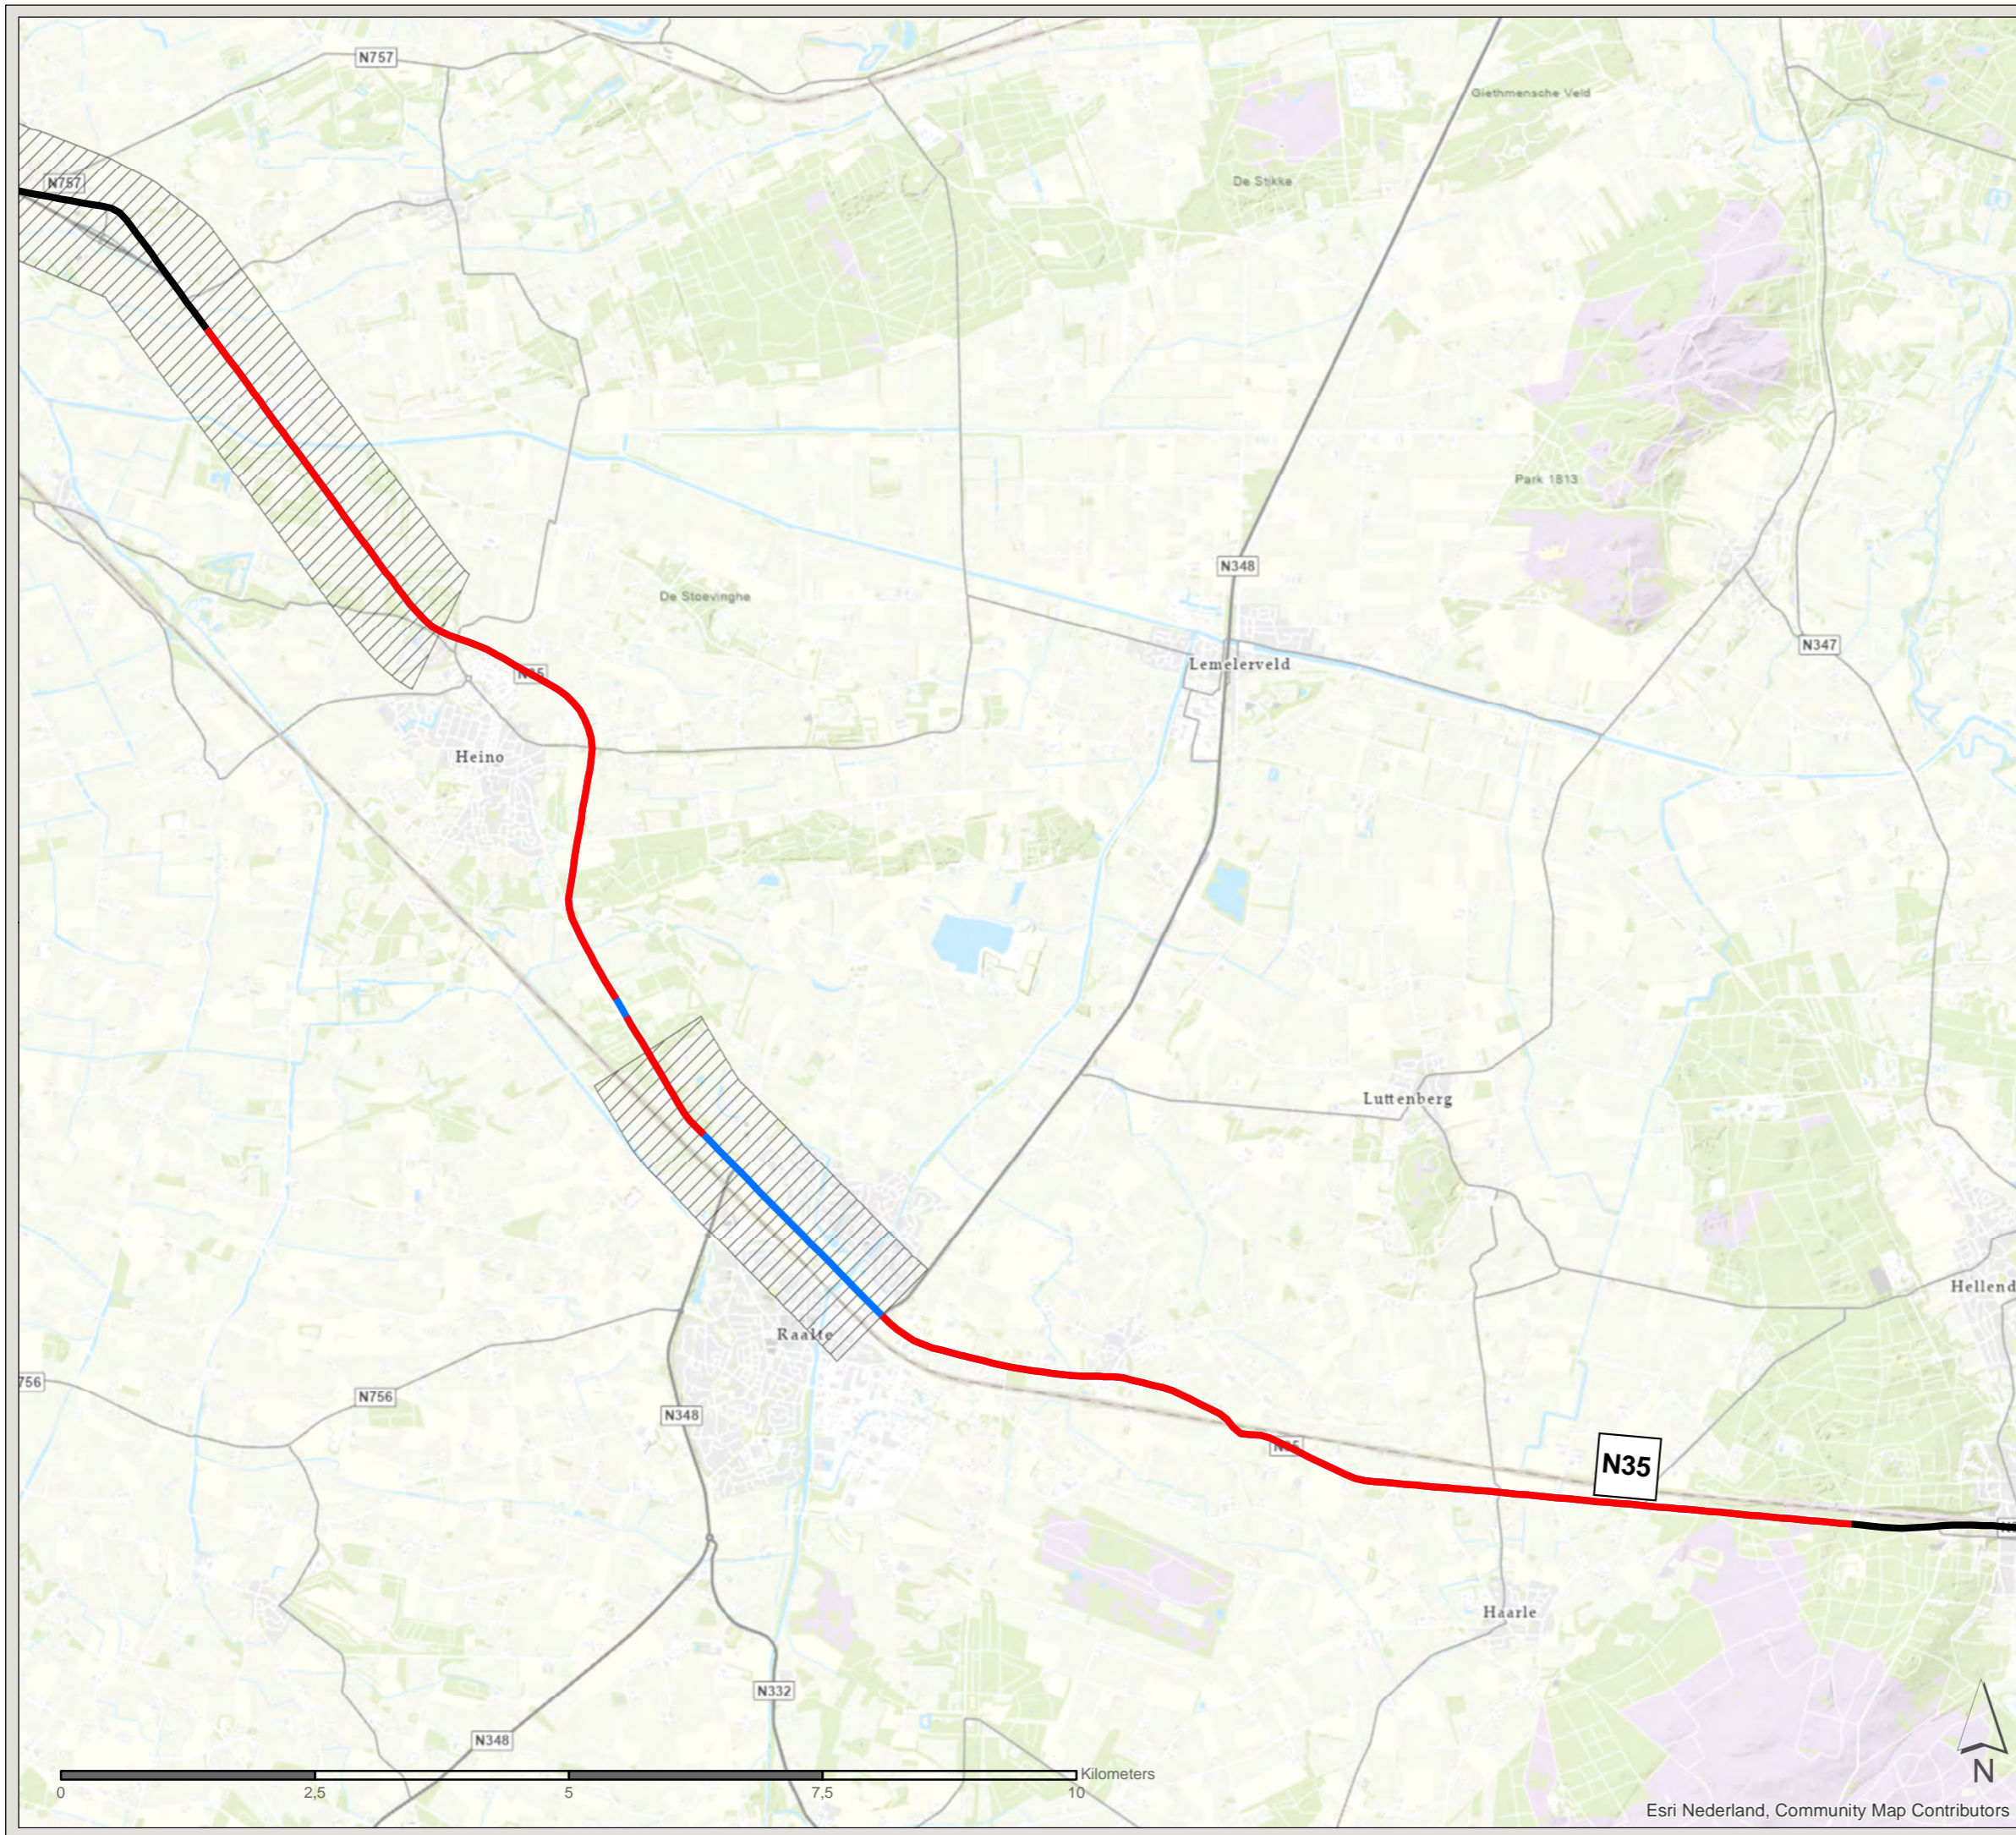

PN: 365922

Datum: 21-4-2021

Schaal: 1:63.000

Formaat: A3

Getekend door: Pim van de Steeg
Gecontroleerd door: Gertjan Blaas



Sweco Nederland B.V.
Postbus 203
3730 AE De Bilt
T +31 88 811 66 00
F +31 30 310 04 14
www.sweco.nl

Akoestisch onderzoek MJPG Perceel 3




Oost-Nederland plan 2



Kaartblad 1: onderzoeksgebied

Subkaart 7 / 7

Legenda

Wegvakken (met rijkswegnummer)

-  Detailonderzoek ON plan 2
-  Detailonderzoek overige rapportage
-  Sanering in ander project

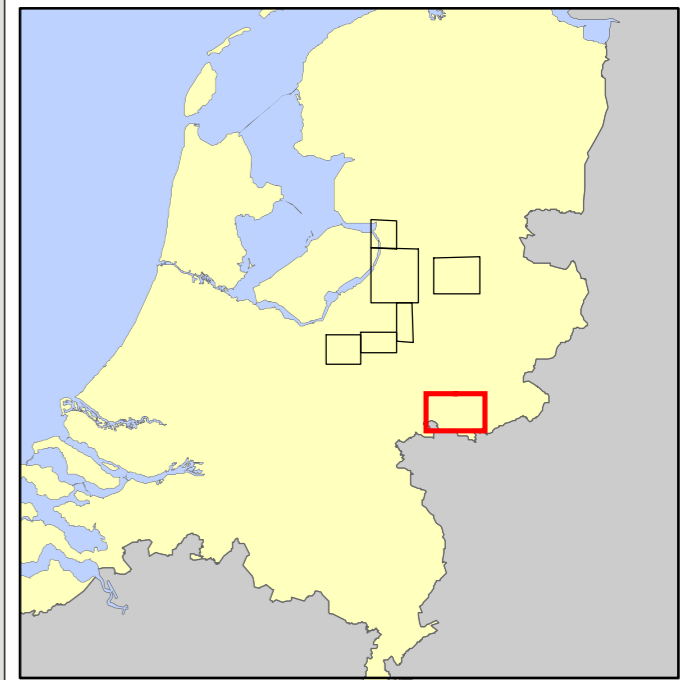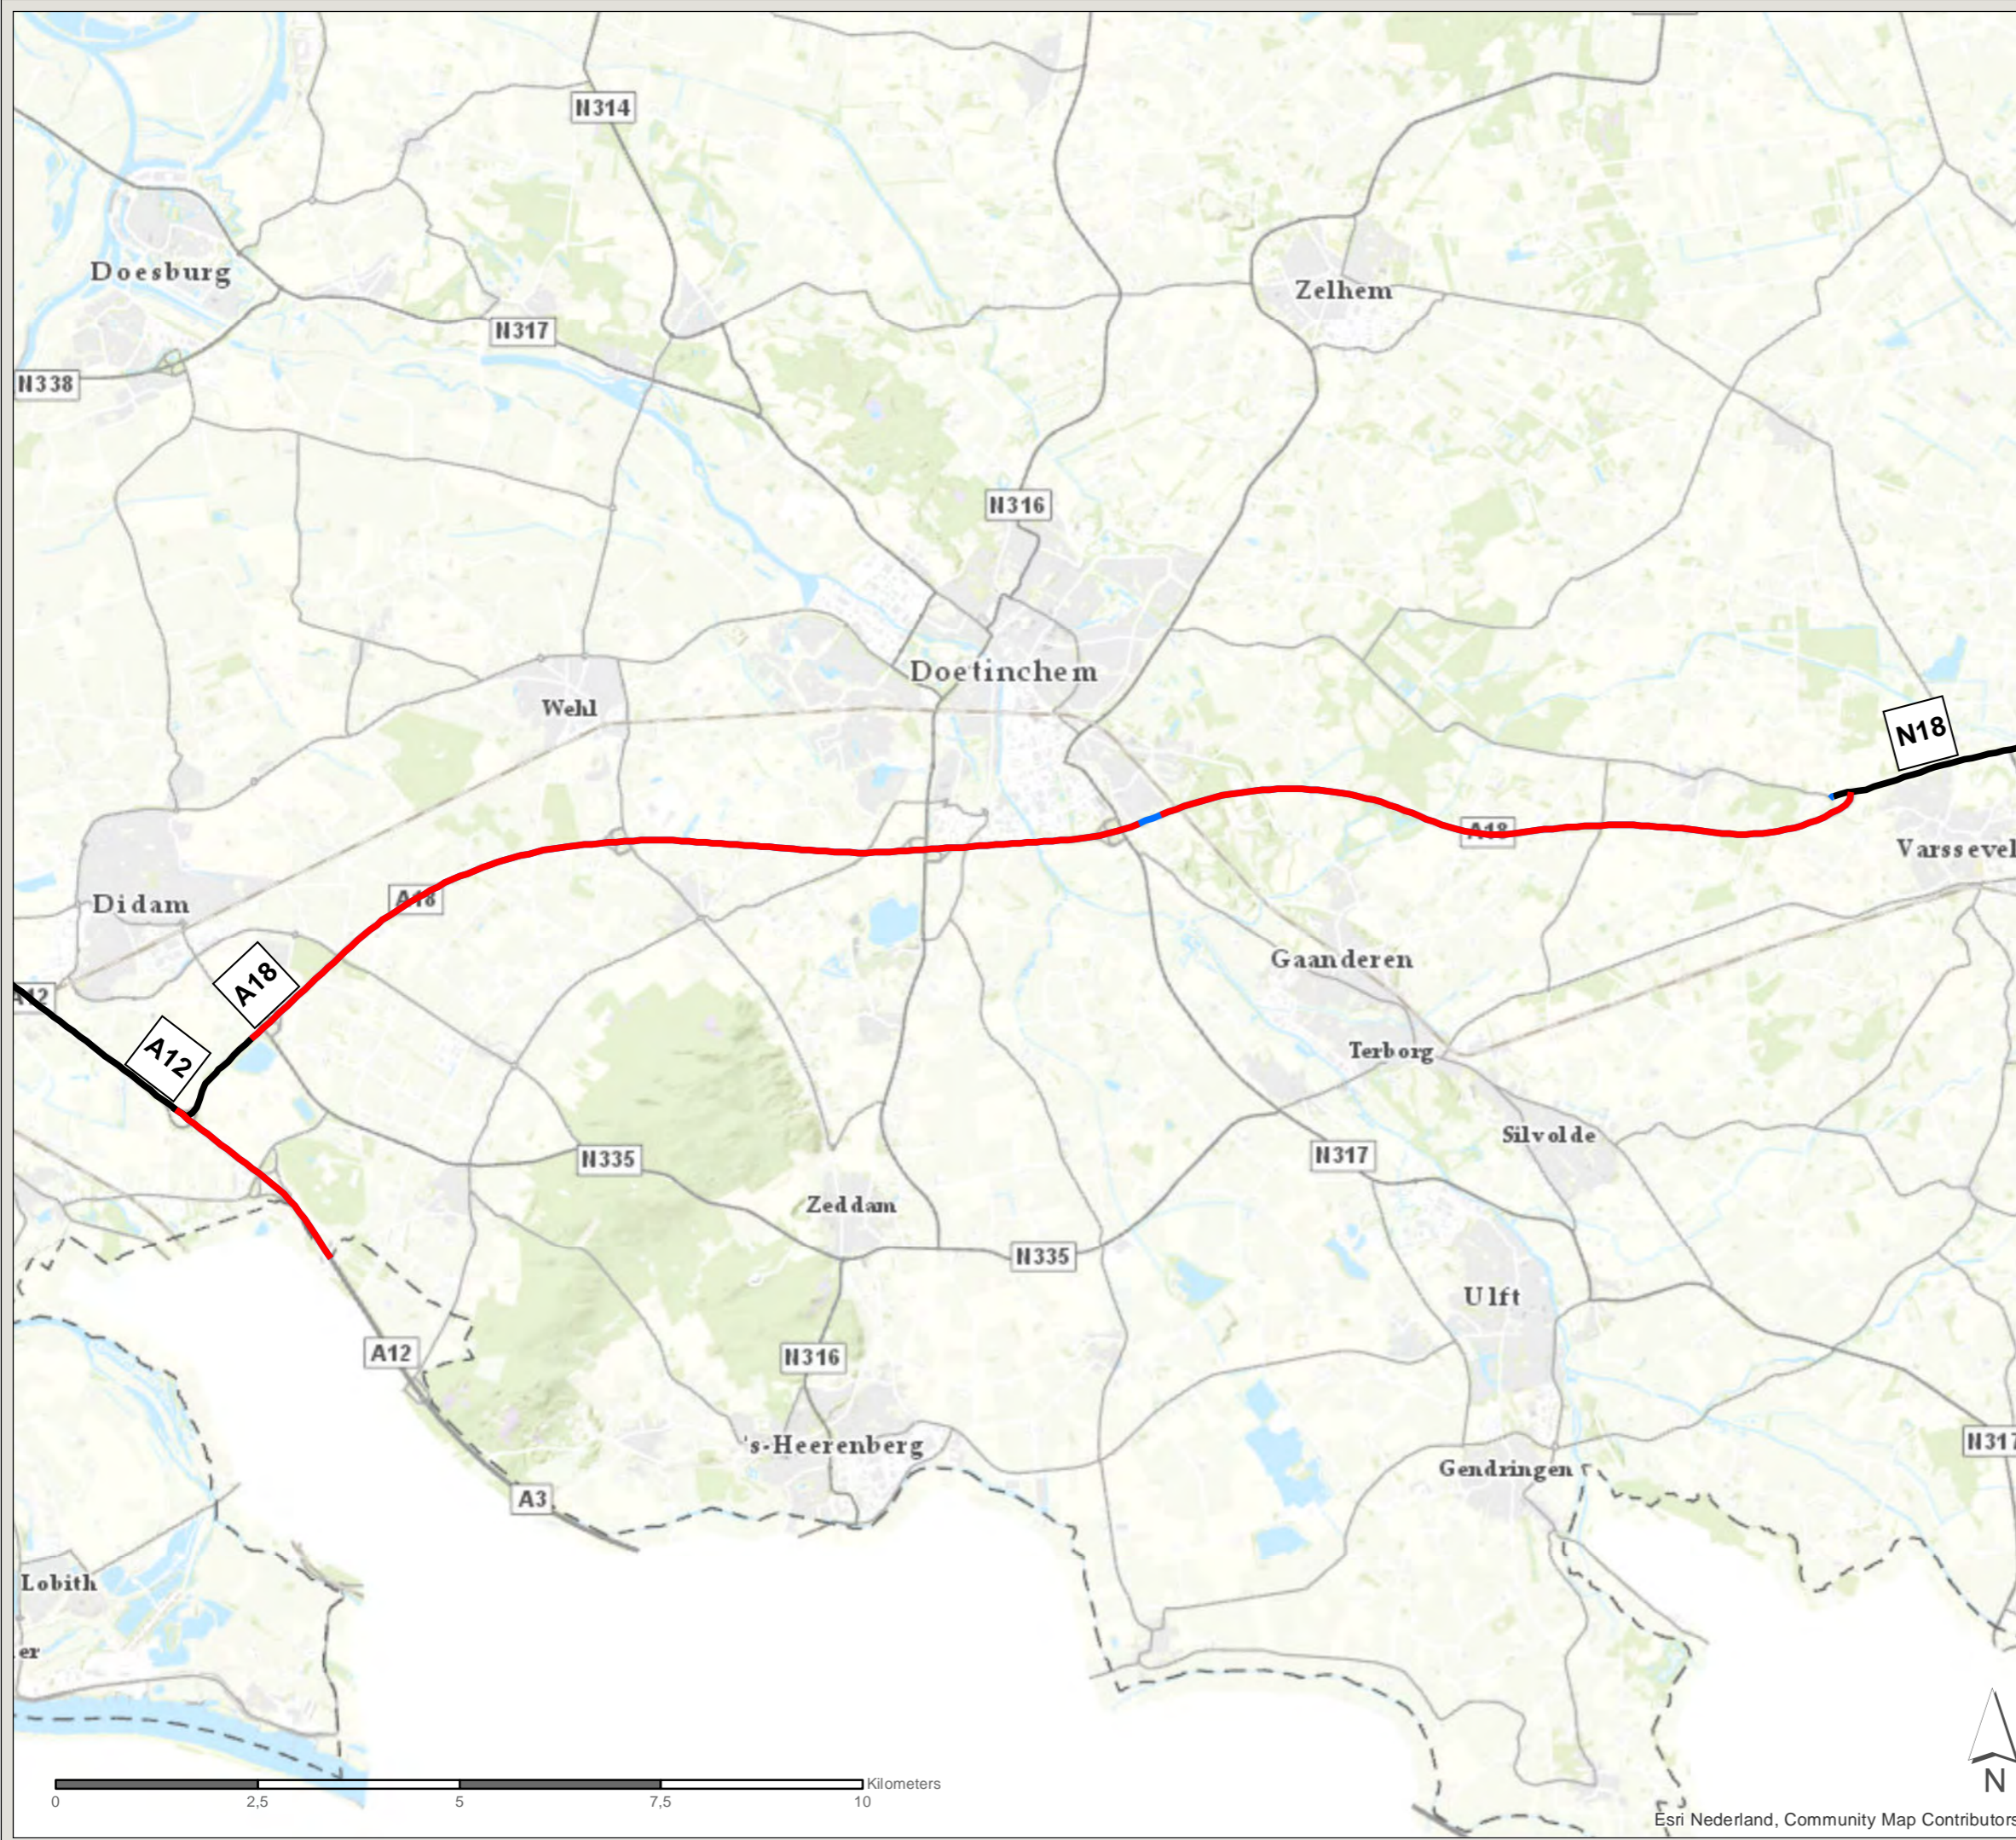

PN: 365922

Datum: 14-7-2020

Schaal: 1:80.000

Formaat: A3

Getekend door: Pim van de Steeg
Gecontroleerd door: Gertjan Blaas



Sweco Nederland B.V.
Postbus 203
3730 AE De Bilt
T +31 88 811 66 00
F +31 30 310 04 14
www.sweco.nl