

# Akoestisch onderzoek MJPG Perceel 3



Oost-Nederland plan 2

Kaartblad: bestaande  
maatregelen

Overzichtskaart

## Legenda

 Subkaart met volgordenummer

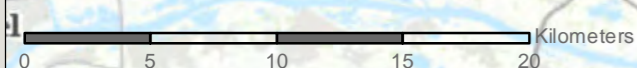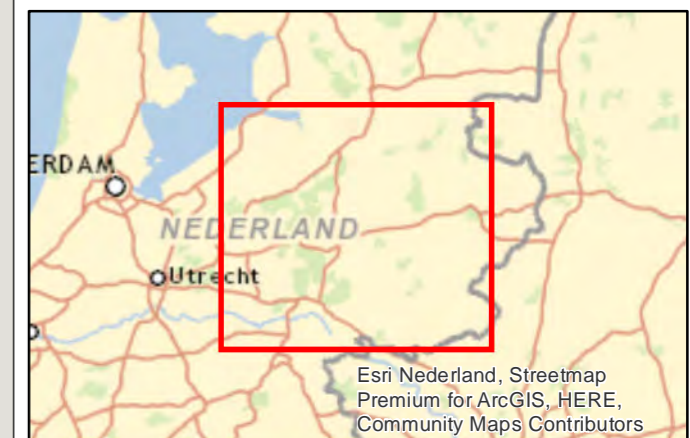

Esri Nederland, Community Map Contributors

PN: 365922  
Datum: 16-7-2020  
Schaal: 1:300.000  
Formaat: A3  
Getekend door: Pim van de Steeg  
Gecontroleerd door: Gertjan Blaas

**SWECO**   
Sweco Nederland B.V.  
Postbus 203  
3730 AE De Bilt  
T +31 88 811 66 00  
F +31 30 310 04 14  
www.sweco.nl

File: ONZ\_AO\_bijlage\_C2\_bestaandemaatregelen\_overzichtskaart.mxd


# Akoestisch onderzoek MJPG Perceel 3

Oost-Nederland plan 2


Kaartblad: bestaande  
maatregelen

Subkaart: 1 / 134



## Legenda

 Gemeentegrens

## Wegdekverharding

 Tweelaags ZOAB

 ZOAB

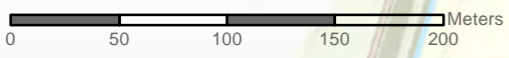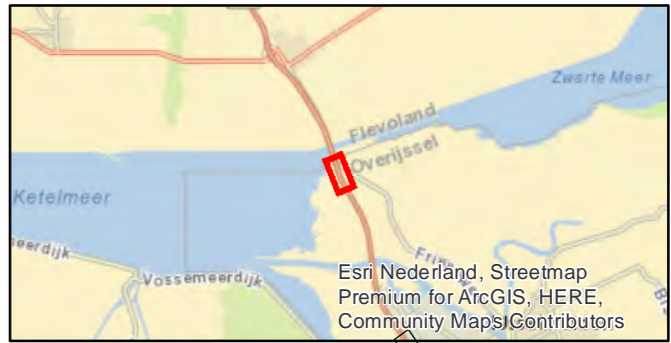

Esri Nederland, Community Map Contributors

PN: 365922  
Datum: 16-7-2020  
Schaal: 1:3.500  
Formaat: A3  
Getekend door: Pim van de Steeg  
Gecontroleerd door: Gertjan Blaas

**SWECO**   
Sweco Nederland B.V.  
Postbus 203  
3730 AE De Bilt  
T +31 88 811 66 00  
F +31 30 310 04 14  
www.sweco.nl

File: ONZ\_AO\_bijlage\_C2\_bestaandemaatregelen.mxd


# Akoestisch onderzoek MJPG Perceel 3

Oost-Nederland plan 2


Kaartblad: bestaande  
maatregelen

Subkaart: 2 / 134


## Legenda

 Gemeentegrens

## Wegdekverharding

 Referentiewegdek

 ZOAB

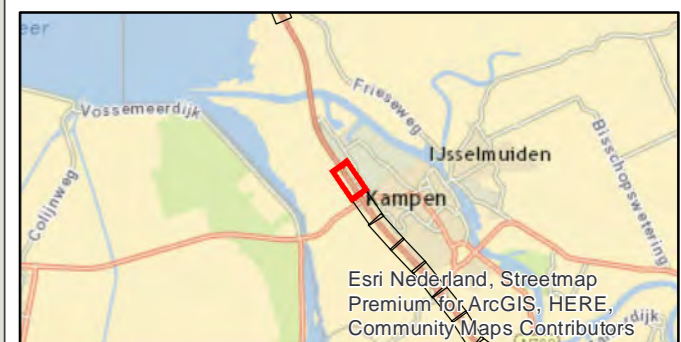

PN: 365922

Datum: 16-7-2020

Schaal: 1:3.500

Formaat: A3

Getekend door: Pim van de Steeg  
Gecontroleerd door: Gertjan Blaas



Sweco Nederland B.V.  
Postbus 203  
3730 AE De Bilt  
T +31 88 811 66 00  
F +31 30 310 04 14  
www.sweco.nl



Esri Nederland, Community Map Contributors

File: ONZ\_AO\_bijlage\_C2\_bestaandemaatregelen.mxd

# Akoestisch onderzoek MJPG Perceel 3

Oost-Nederland plan 2

Kaartblad: bestaande  
maatregelen


Subkaart: 3 / 134

## Legenda

- Gemeentegrens
- Bestaande overdrachtsmaatregel

## Wegdekverharding

- Referentiewegdek
- ZOAB

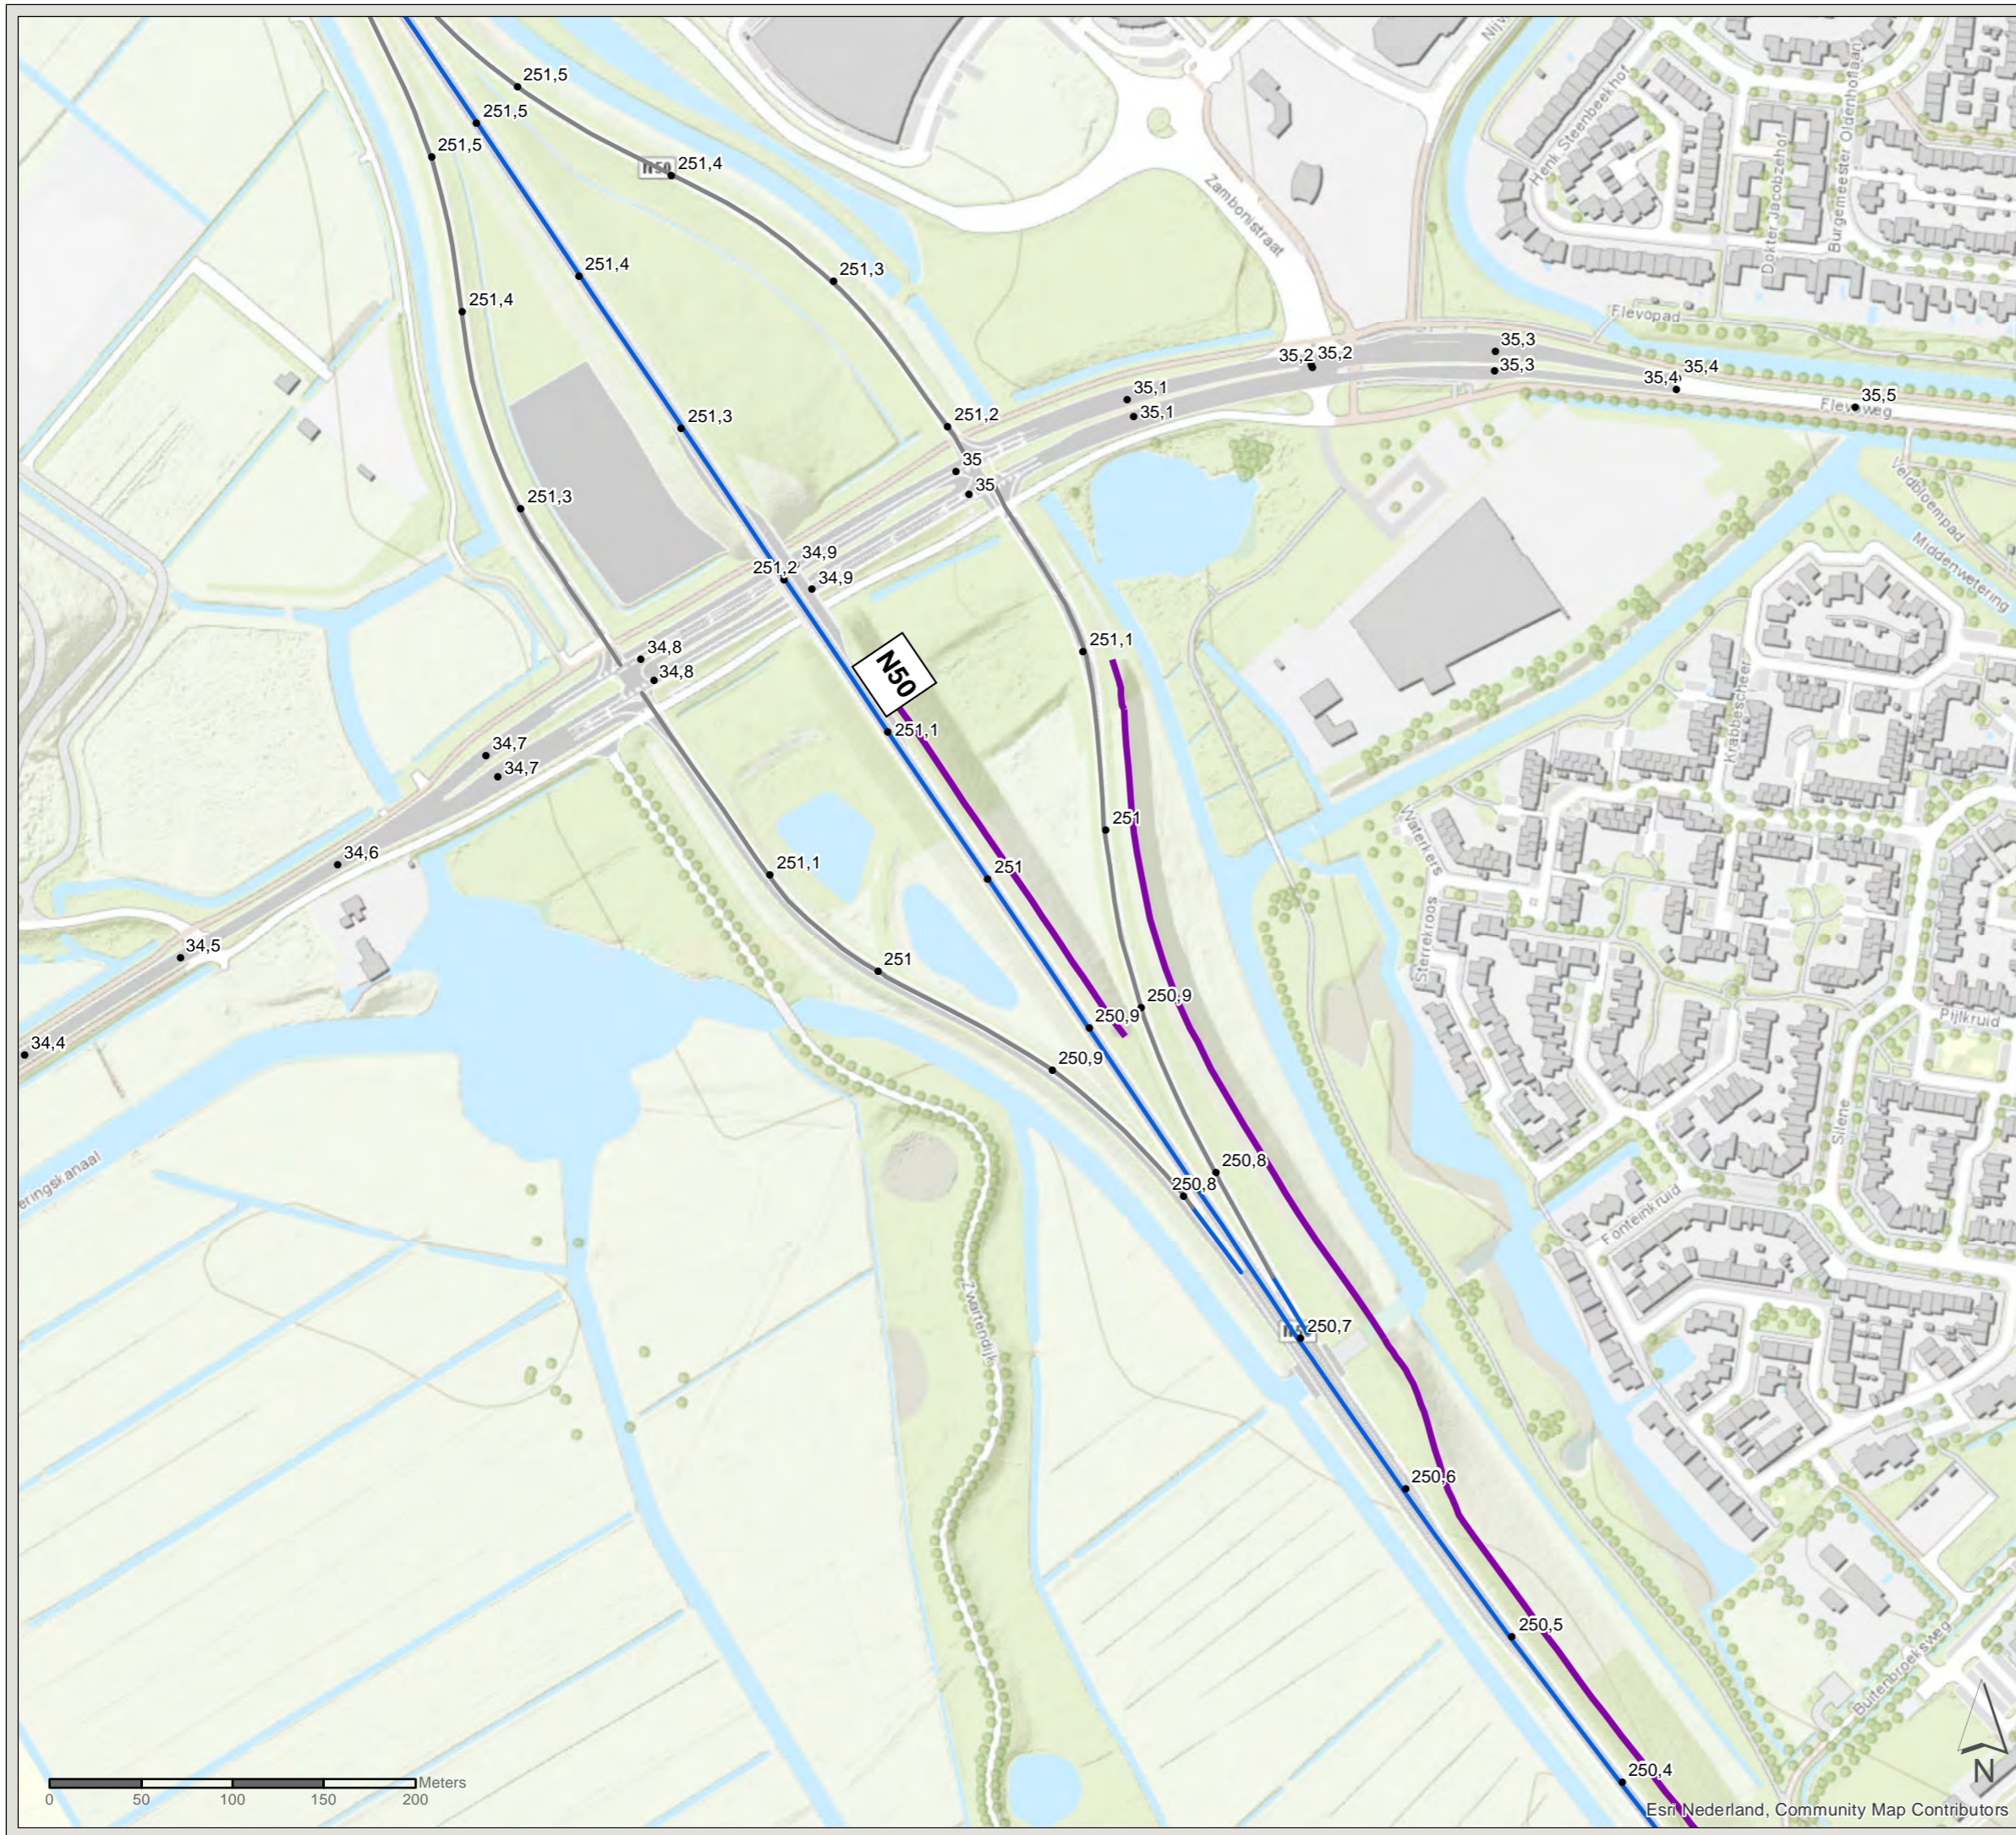

PN: 365922  
Datum: 16-7-2020  
Schaal: 1:3.500  
Formaat: A3  
Getekend door: Pim van de Steeg  
Gecontroleerd door: Gertjan Blaas

**SWECO**  
Sweco Nederland B.V.  
Postbus 203  
3730 AE De Bilt  
T +31 88 811 66 00  
F +31 30 310 04 14  
www.sweco.nl



# Akoestisch onderzoek MJPG Perceel 3

Oost-Nederland plan 2

Kaartblad: bestaande  
maatregelen


Subkaart: 4 / 134

## Legenda

-  Gemeentegrens
-  Bestaande overdrachtsmaatregel

## Wegdekverharding

-  ZOAB

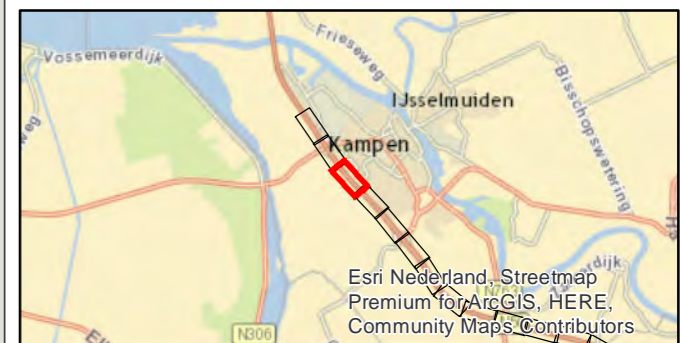

PN: 365922

Datum: 16-7-2020


Schaal: 1:3.500

Formaat: A3

Getekend door: Pim van de Steeg  
Gecontroleerd door: Gertjan Blaas



Sweco Nederland B.V.  
Postbus 203  
3730 AE De Bilt  
T +31 88 811 66 00  
F +31 30 310 04 14  
www.sweco.nl

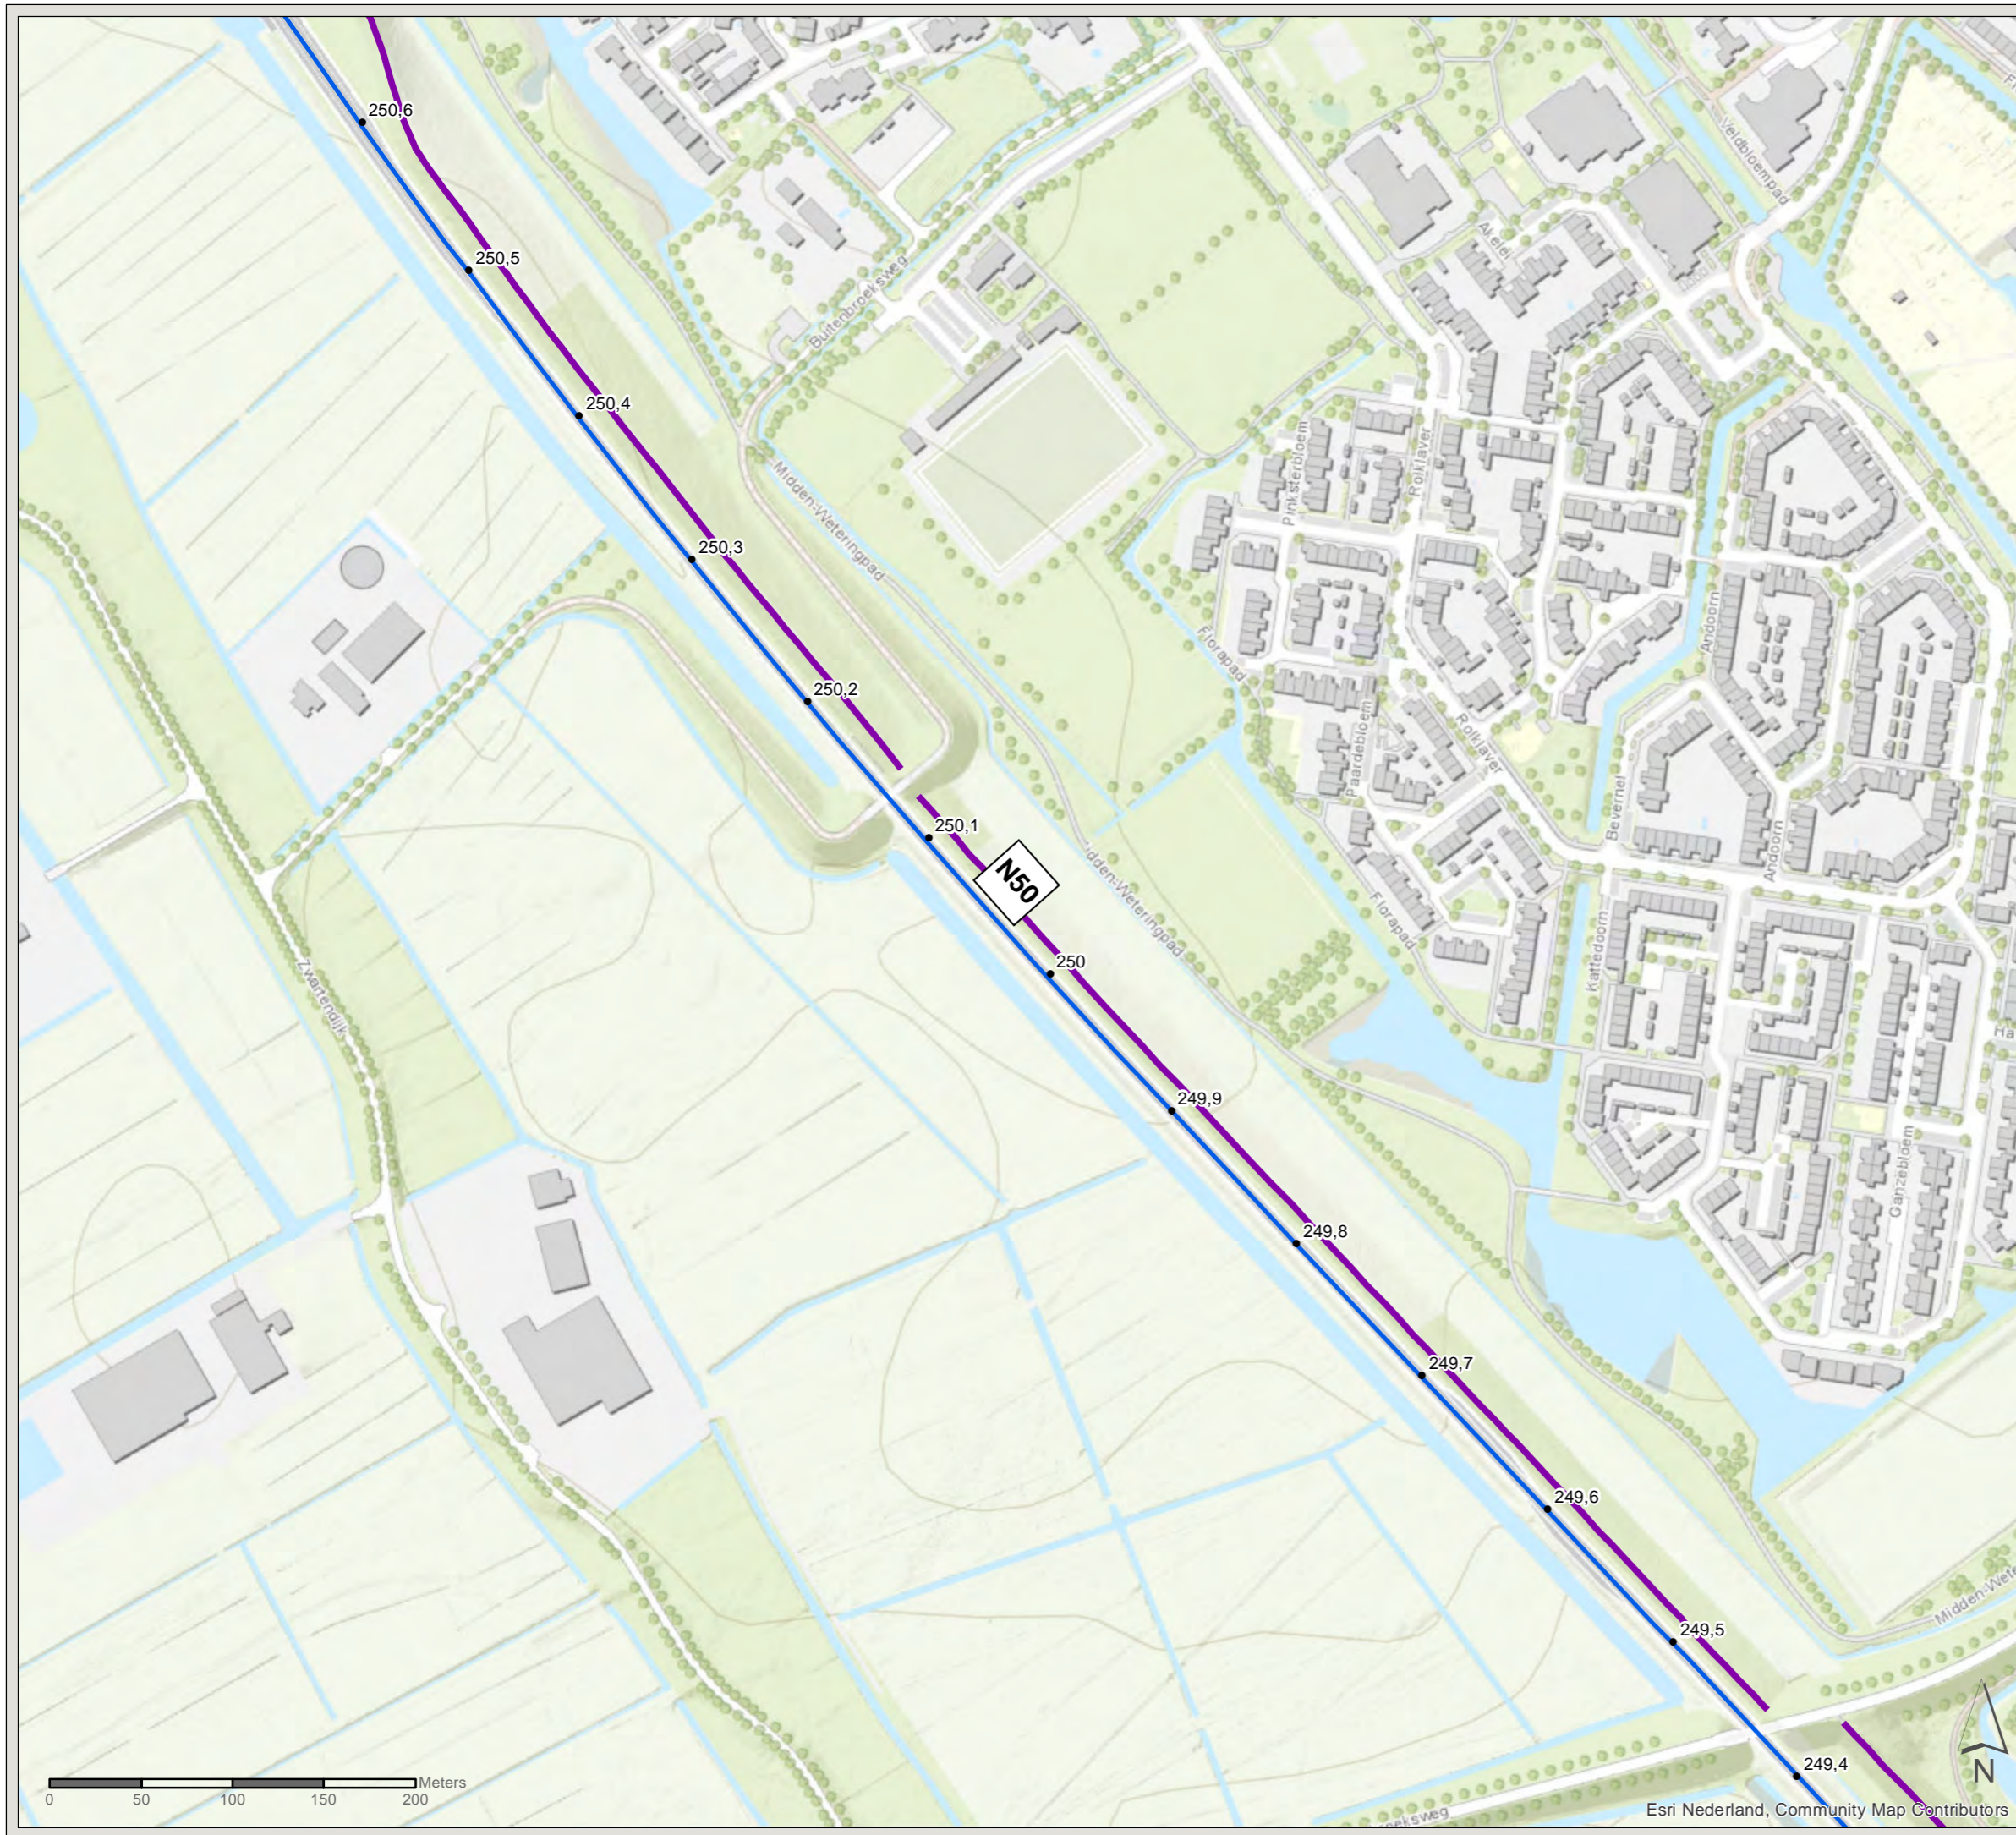



# Akoestisch onderzoek MJPG Perceel 3

Oost-Nederland plan 2



Kaartblad: bestaande  
maatregelen



Subkaart: 5 / 134

## Legenda

-  Gemeentegrens
-  Bestaande overdrachtsmaatregel

## Wegdekverharding

-  Tweelaags ZOAB
-  ZOAB

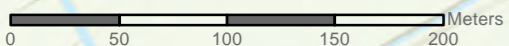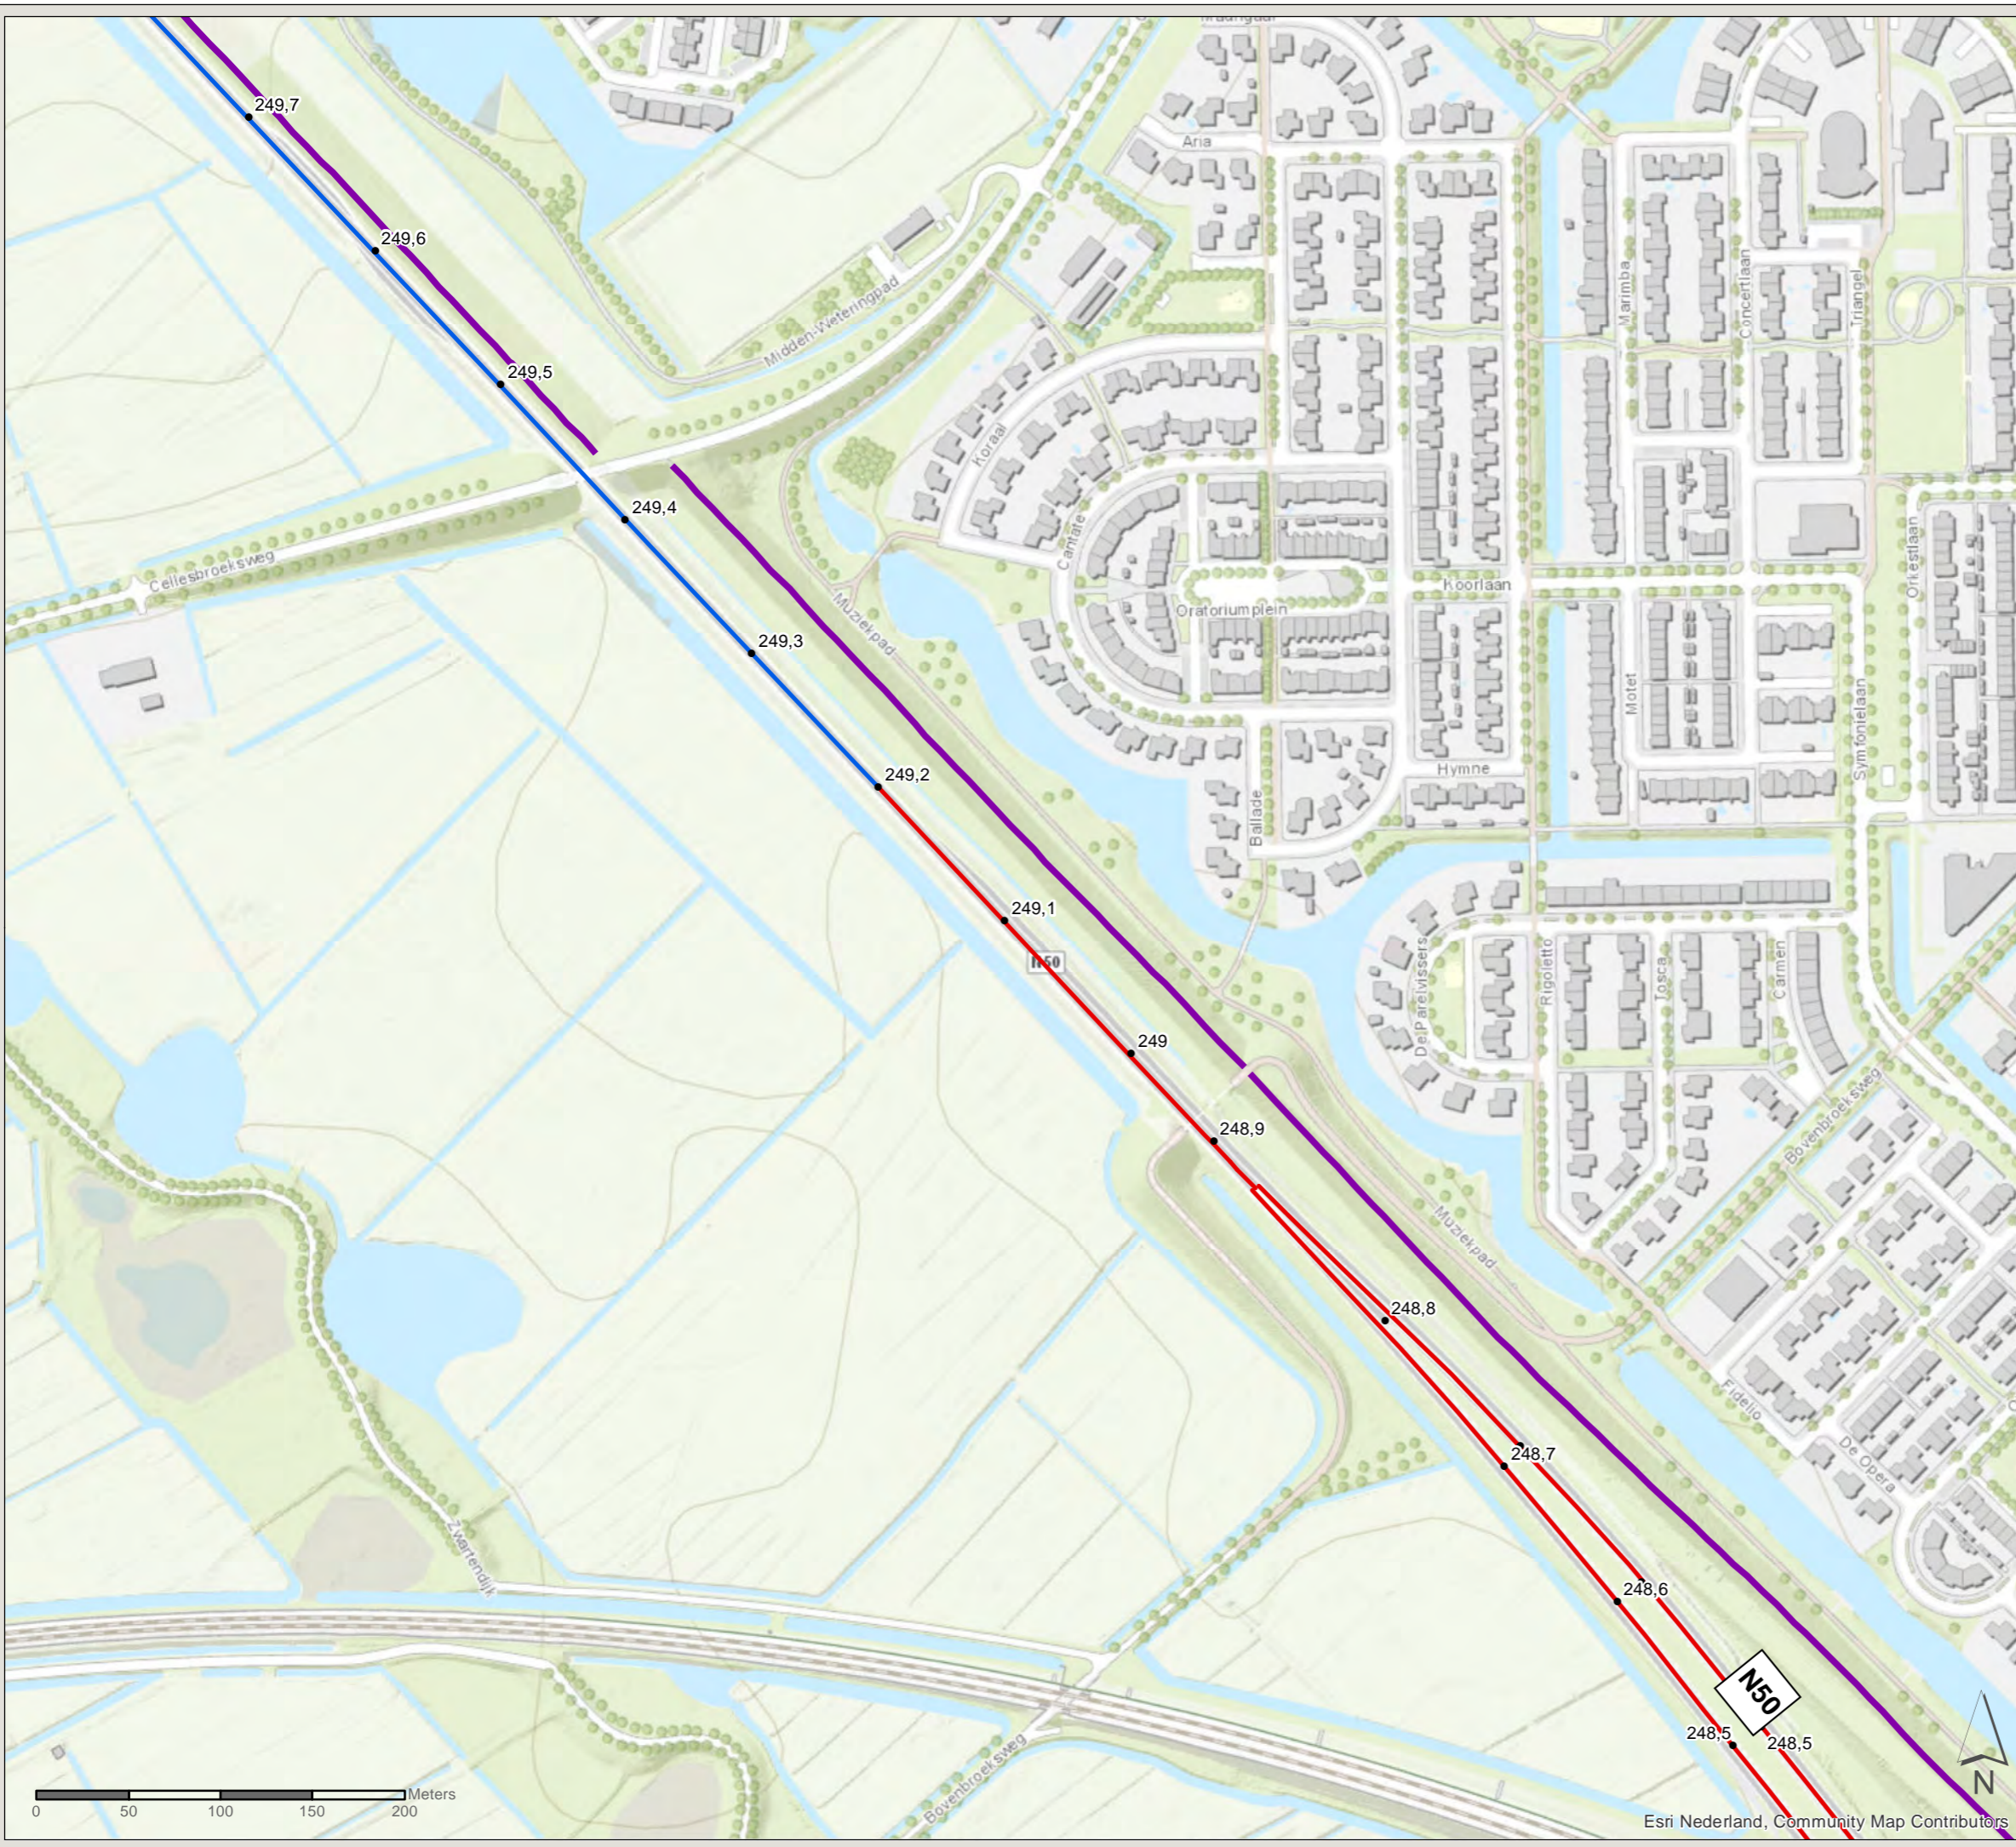

PN: 365922

Datum: 16-7-2020

Schaal: 1:3.500

Formaat: A3

Getekend door: Pim van de Steeg  
Gecontroleerd door: Gertjan Blaas



Sweco Nederland B.V.  
Postbus 203  
3730 AE De Bilt  
T +31 88 811 66 00  
F +31 30 310 04 14  
www.sweco.nl

Esri Nederland, Community Map Contributors

File: ONZ\_AO\_Bijlage\_C2\_bestaandemaatregelen.mxd



# Akoestisch onderzoek MJPG Perceel 3

Oost-Nederland plan 2




Kaartblad: bestaande  
maatregelen

Subkaart: 6 / 134

## Legenda

-  Gemeentegrens
-  Bestaande overdrachtsmaatregel

## Wegdekverharding

-  Referentiewegdek
-  Tweelaags ZOAB
-  ZOAB



PN: 365922

Datum: 16-7-2020


Schaal: 1:3.500

Formaat: A3

Getekend door: Pim van de Steeg  
Gecontroleerd door: Gertjan Blaas



Sweco Nederland B.V.  
Postbus 203  
3730 AE De Bilt  
T +31 88 811 66 00  
F +31 30 310 04 14  
www.sweco.nl

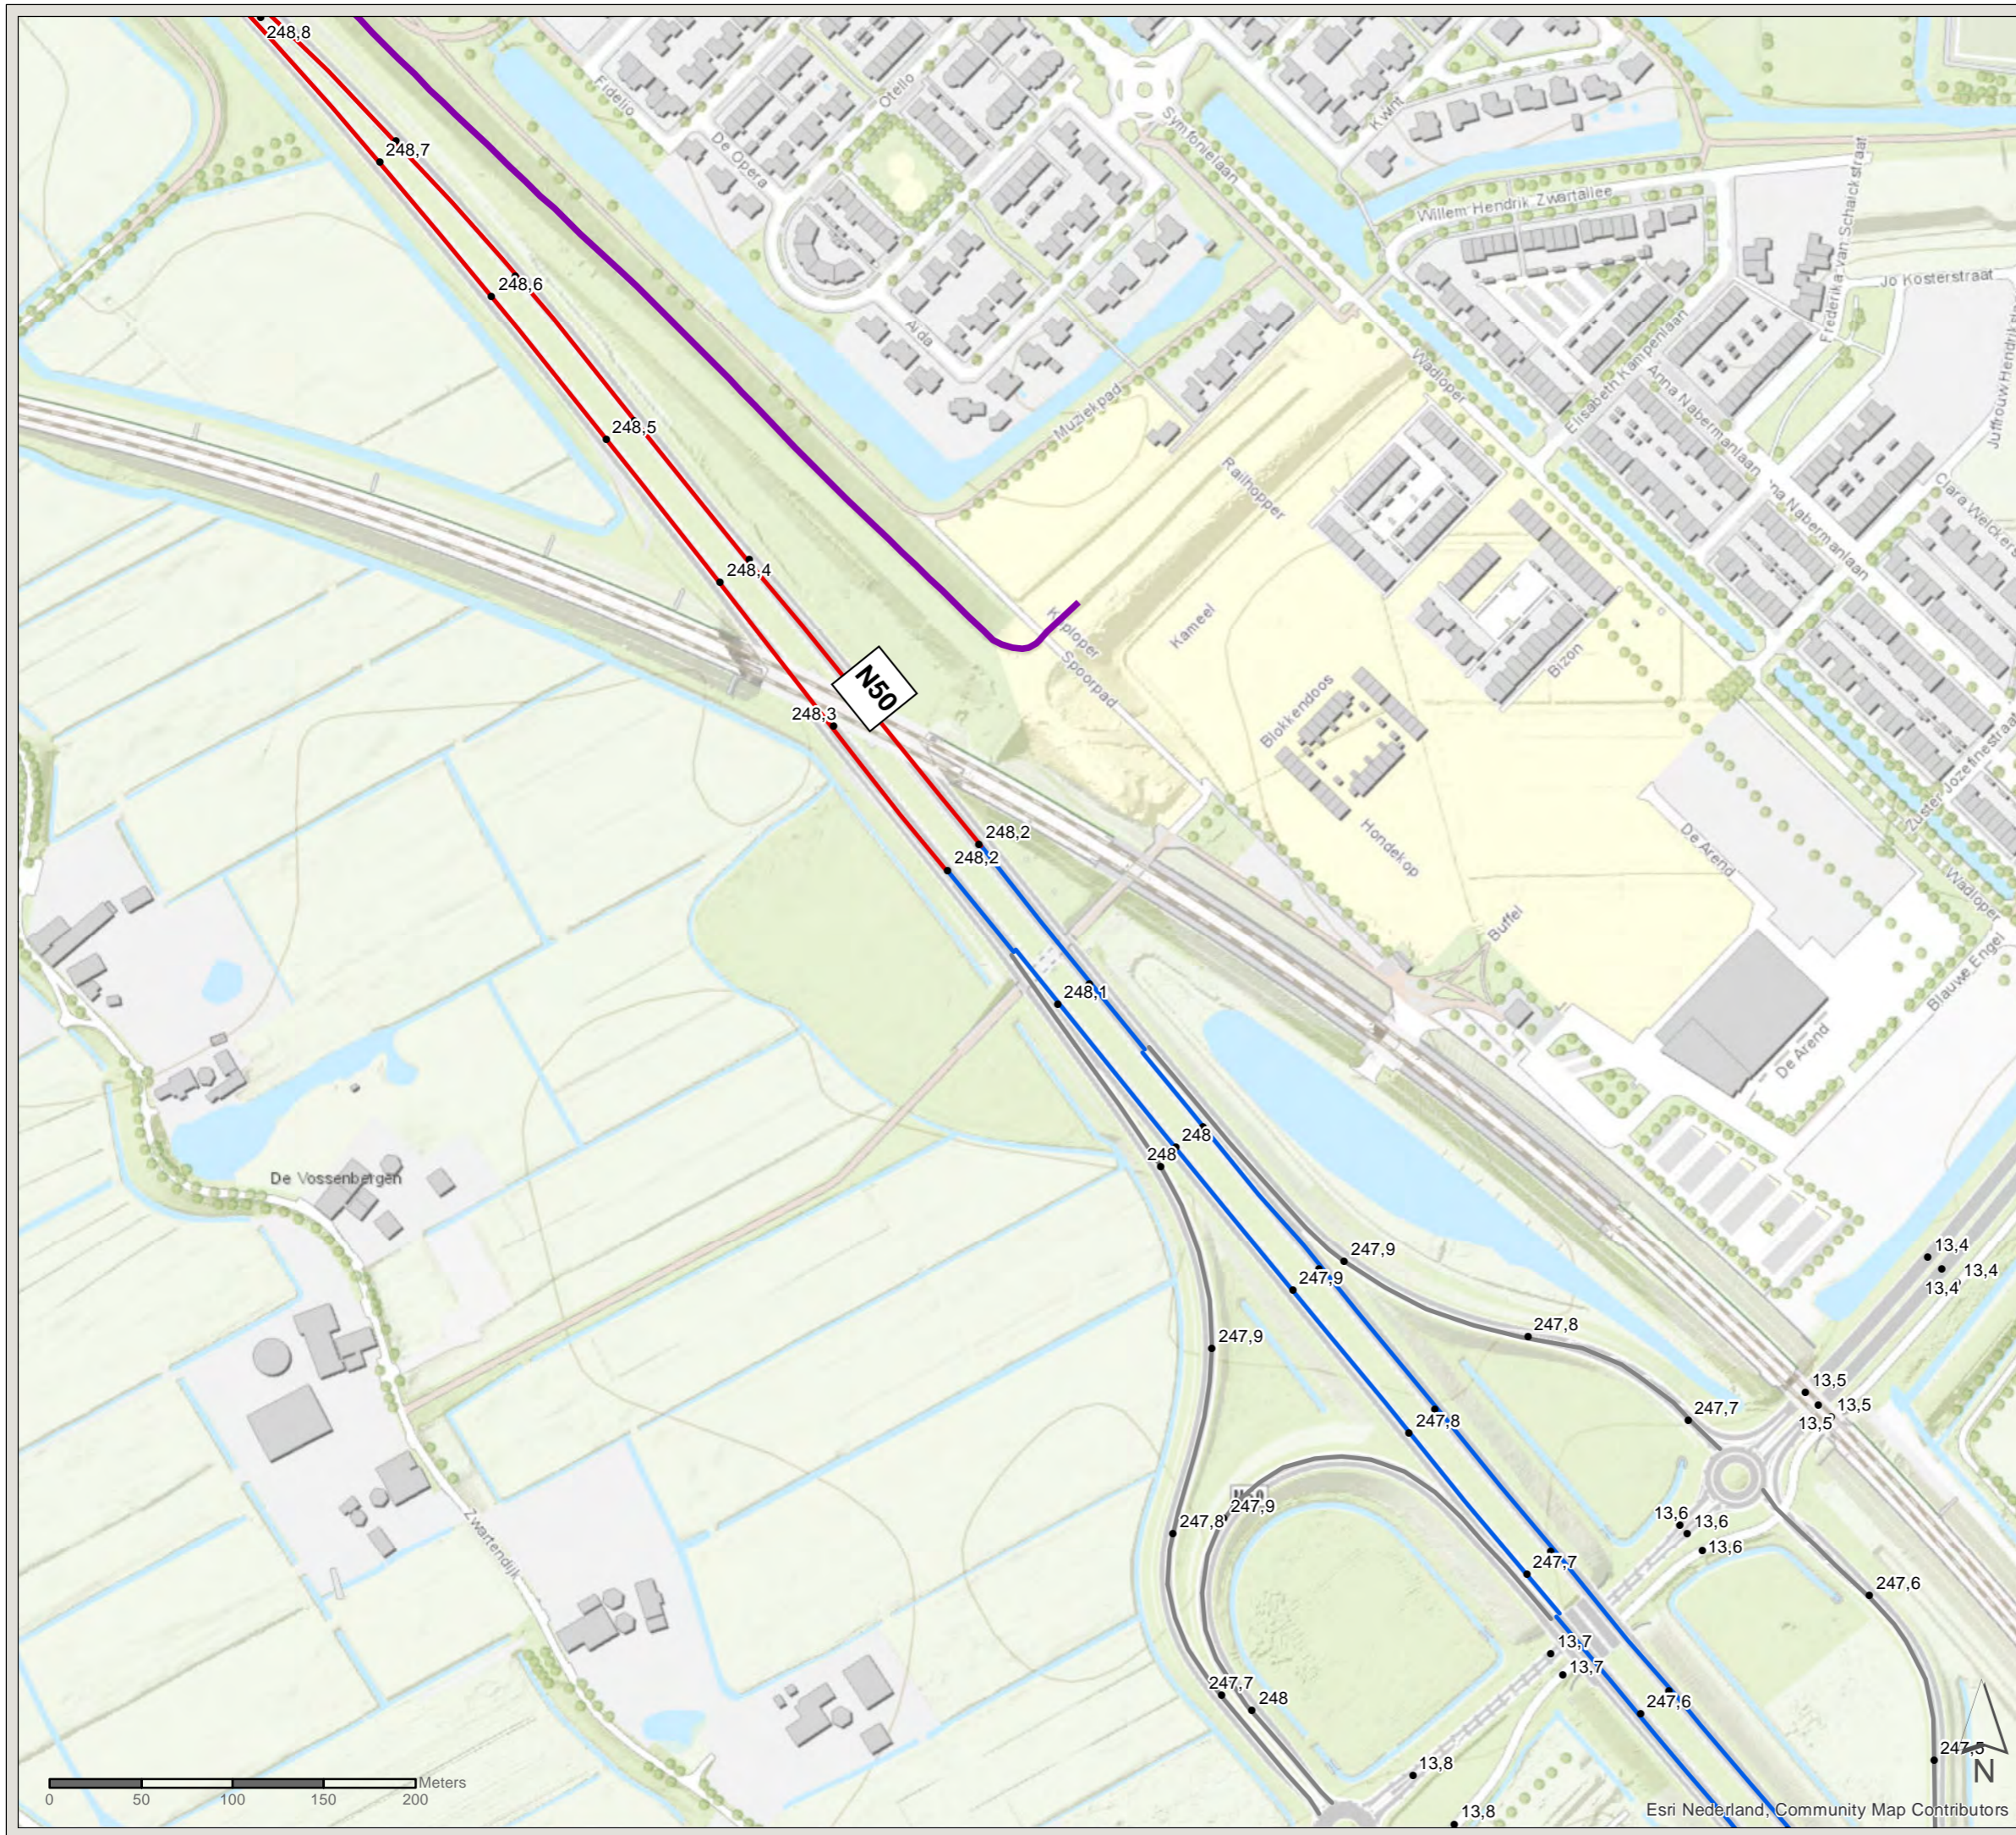

Esri Nederland, Community Map Contributors

File: ONZ\_AO\_Bijlage\_C2\_bestaandemaatregelen.mxd


# Akoestisch onderzoek MJPG Perceel 3

Oost-Nederland plan 2


Kaartblad: bestaande  
maatregelen

Subkaart: 7 / 134

## Legenda

 Gemeentegrens

## Wegdekverharding

 Referentiewegdek

 ZOAB



PN: 365922

Datum: 16-7-2020



Schaal: 1:3.500

Formaat: A3

Getekend door: Pim van de Steeg  
Gecontroleerd door: Gertjan Blaas



Sweco Nederland B.V.  
Postbus 203  
3730 AE De Bilt  
T +31 88 811 66 00  
F +31 30 310 04 14  
www.sweco.nl

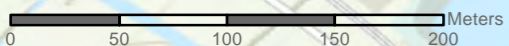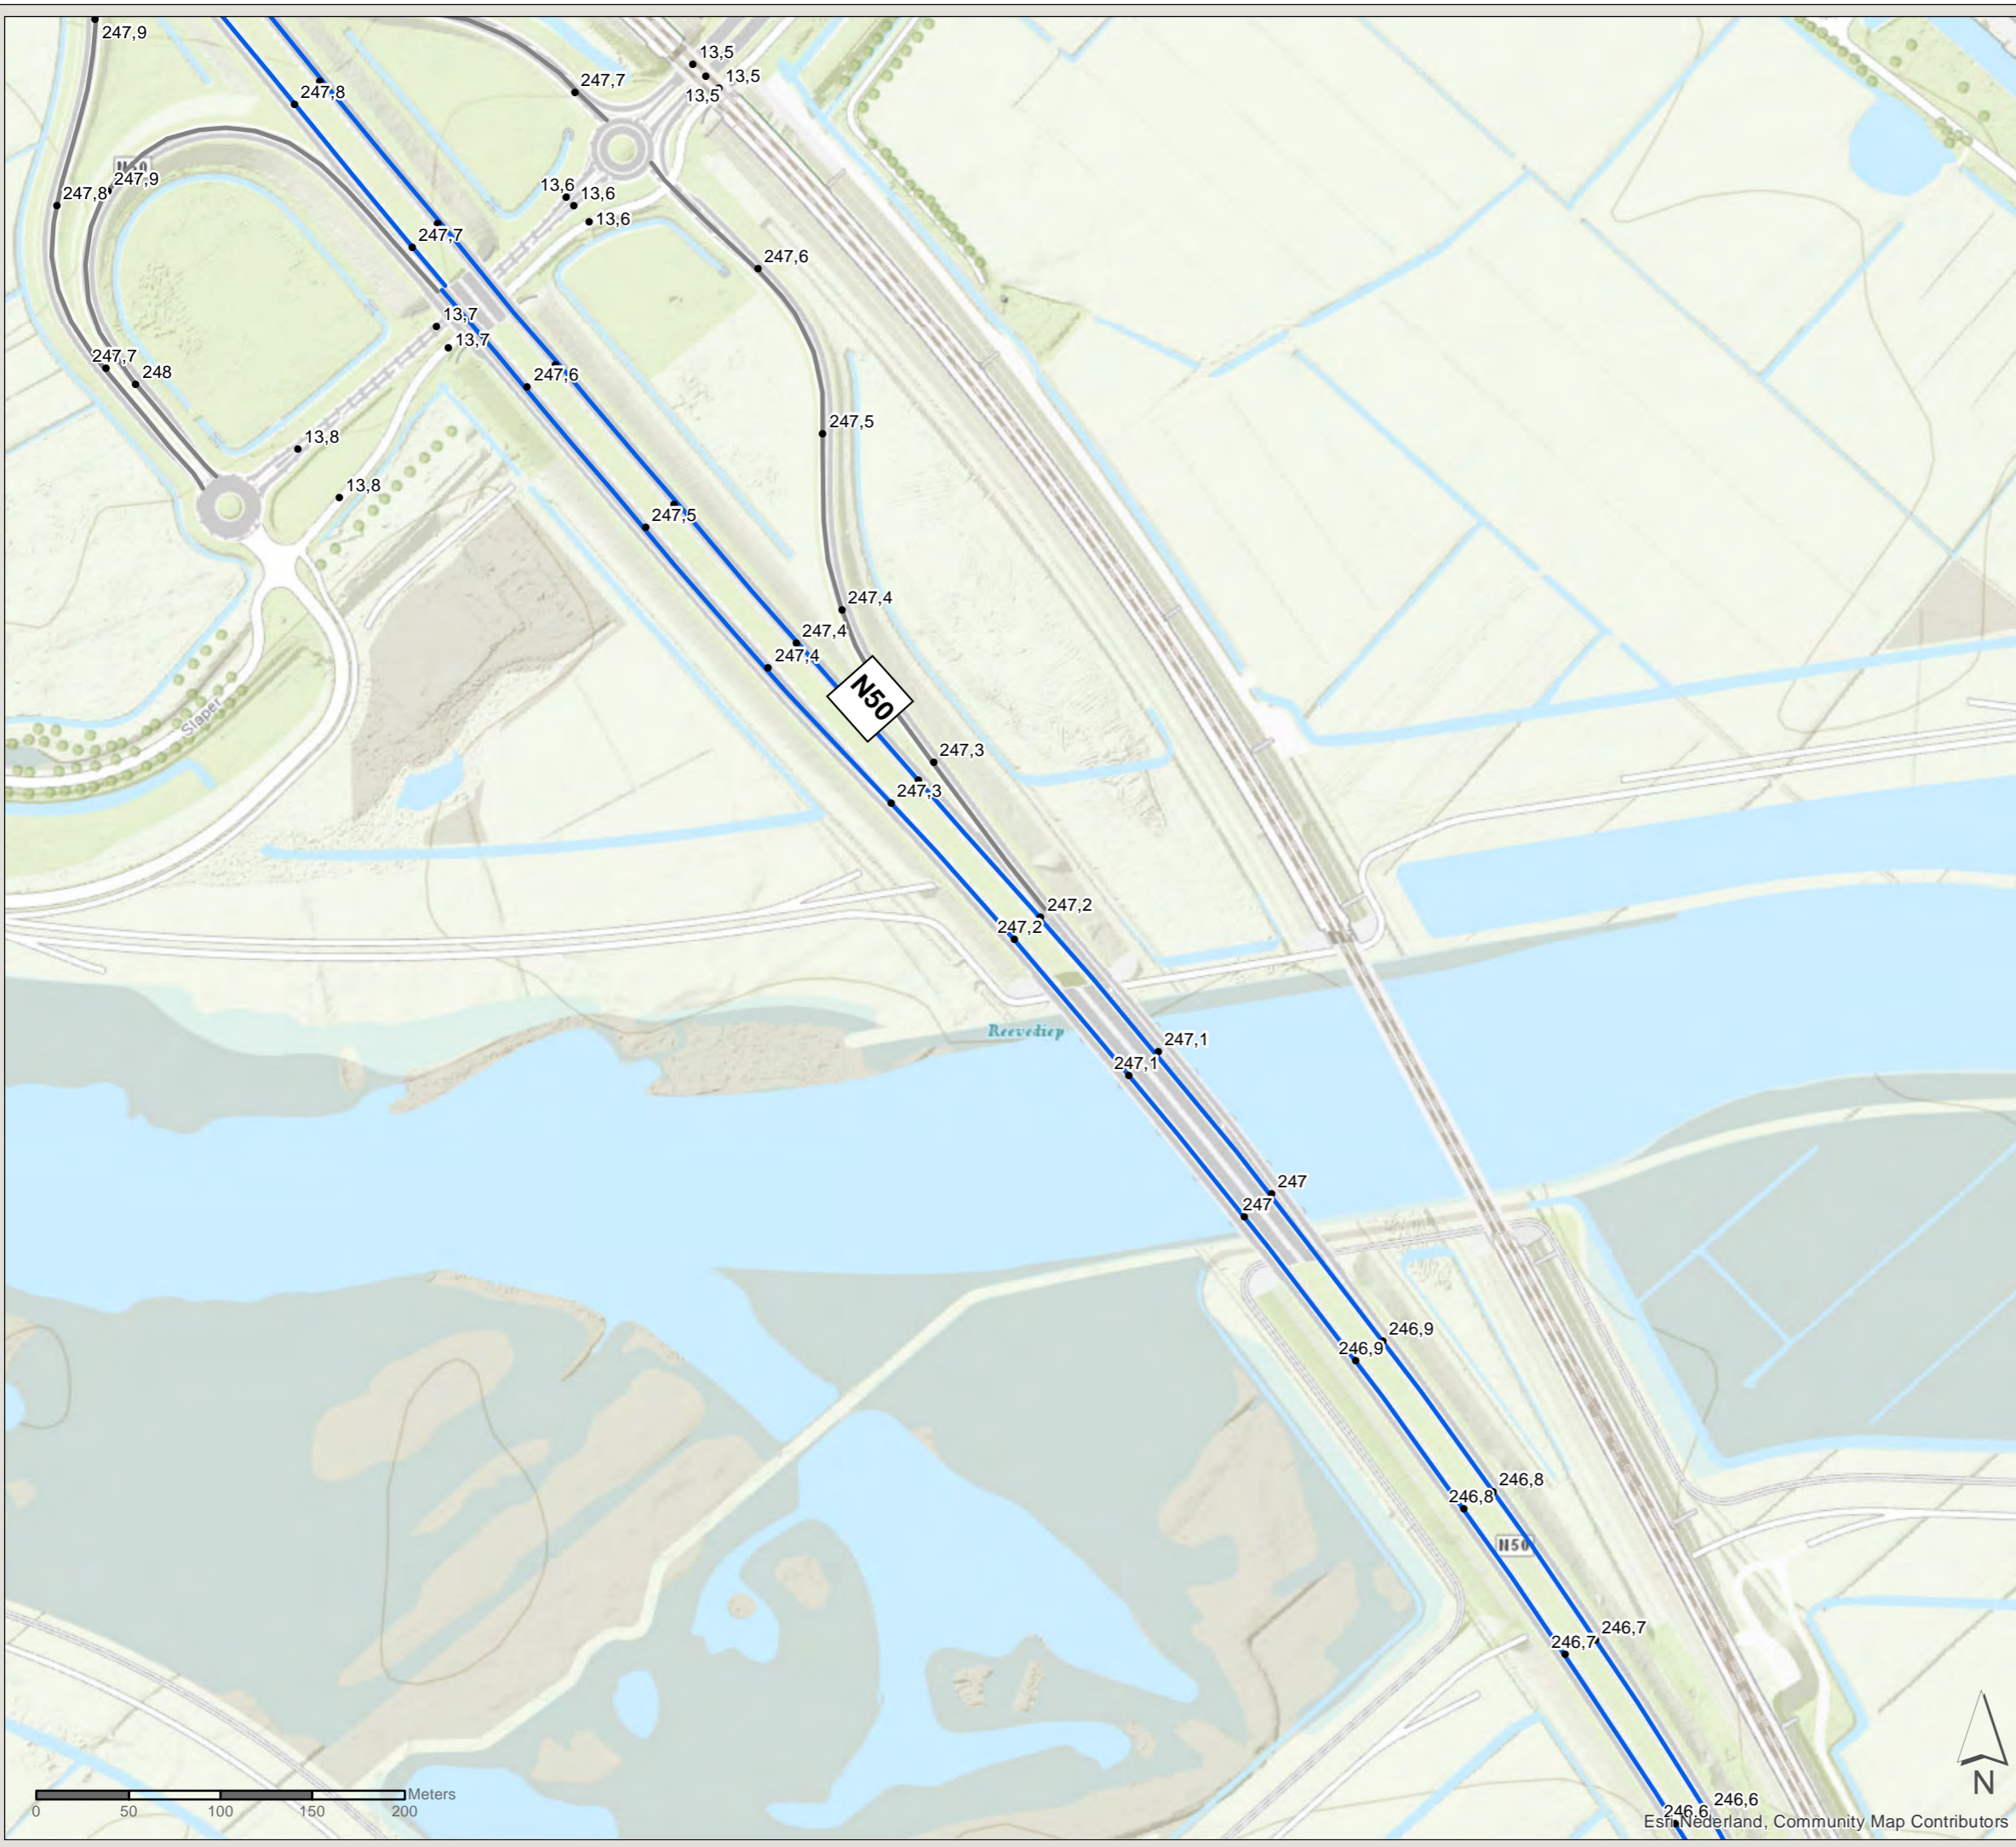

Esri Nederland, Community Map Contributors

File: ONZ\_AO\_bijlage\_C2\_bestaandemaatregelen.mxd




# Akoestisch onderzoek MJPG Perceel 3

Oost-Nederland plan 2

Kaartblad: bestaande  
maatregelen


Subkaart: 8 / 134

## Legenda

 Gemeentegrens

## Wegdekverharding

 ZOAB

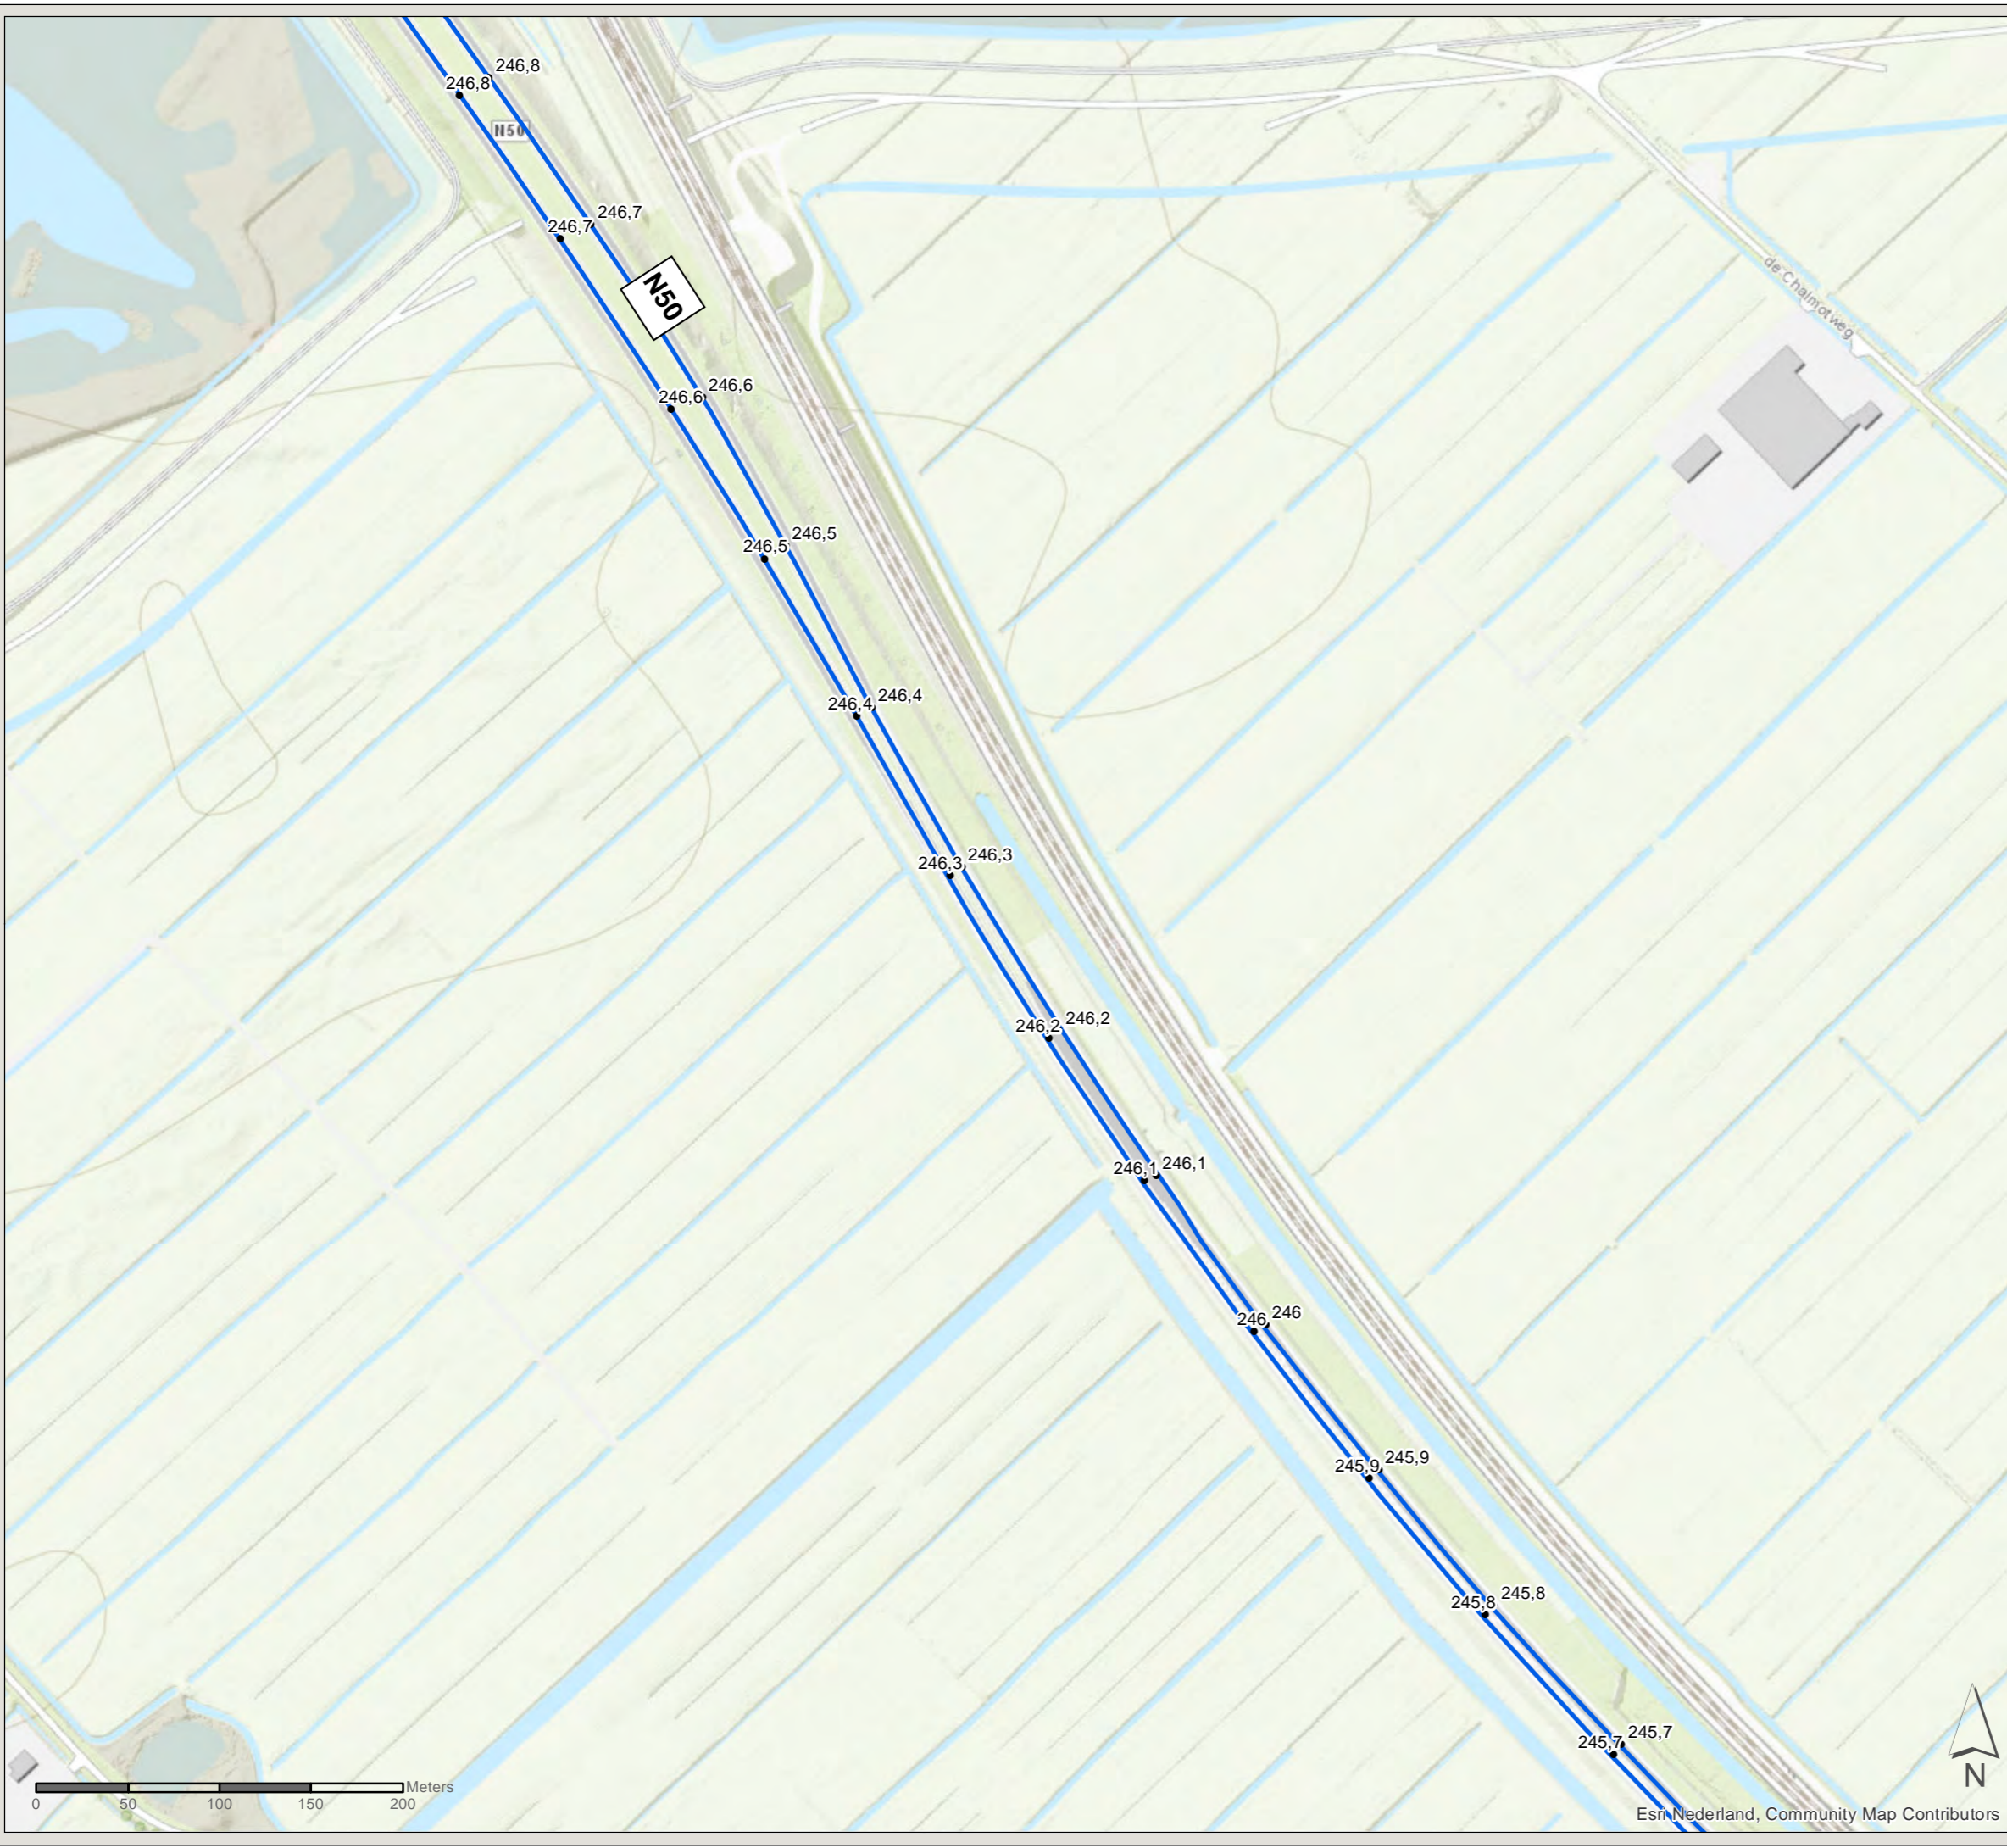

PN: 365922

Datum: 16-7-2020

Schaal: 1:3.500

Formaat: A3

Getekend door: Pim van de Steeg  
Gecontroleerd door: Gertjan Blaas



Sweco Nederland B.V.  
Postbus 203  
3730 AE De Bilt  
T +31 88 811 66 00  
F +31 30 310 04 14  
www.sweco.nl


# Akoestisch onderzoek MJPG Perceel 3

Oost-Nederland plan 2


Kaartblad: bestaande  
maatregelen

Subkaart: 9 / 134

## Legenda

 Gemeentegrens

## Wegdekverharding

 ZOAB



Esri Nederland, Streetmap  
Premium for ArcGIS, HERE,  
Community Maps Contributors

PN: 365922

Datum: 16-7-2020


Schaal: 1:3.500

Formaat: A3

Getekend door: Pim van de Steeg  
Gecontroleerd door: Gertjan Blaas



Sweco Nederland B.V.  
Postbus 203  
3730 AE De Bilt  
T +31 88 811 66 00  
F +31 30 310 04 14  
www.sweco.nl

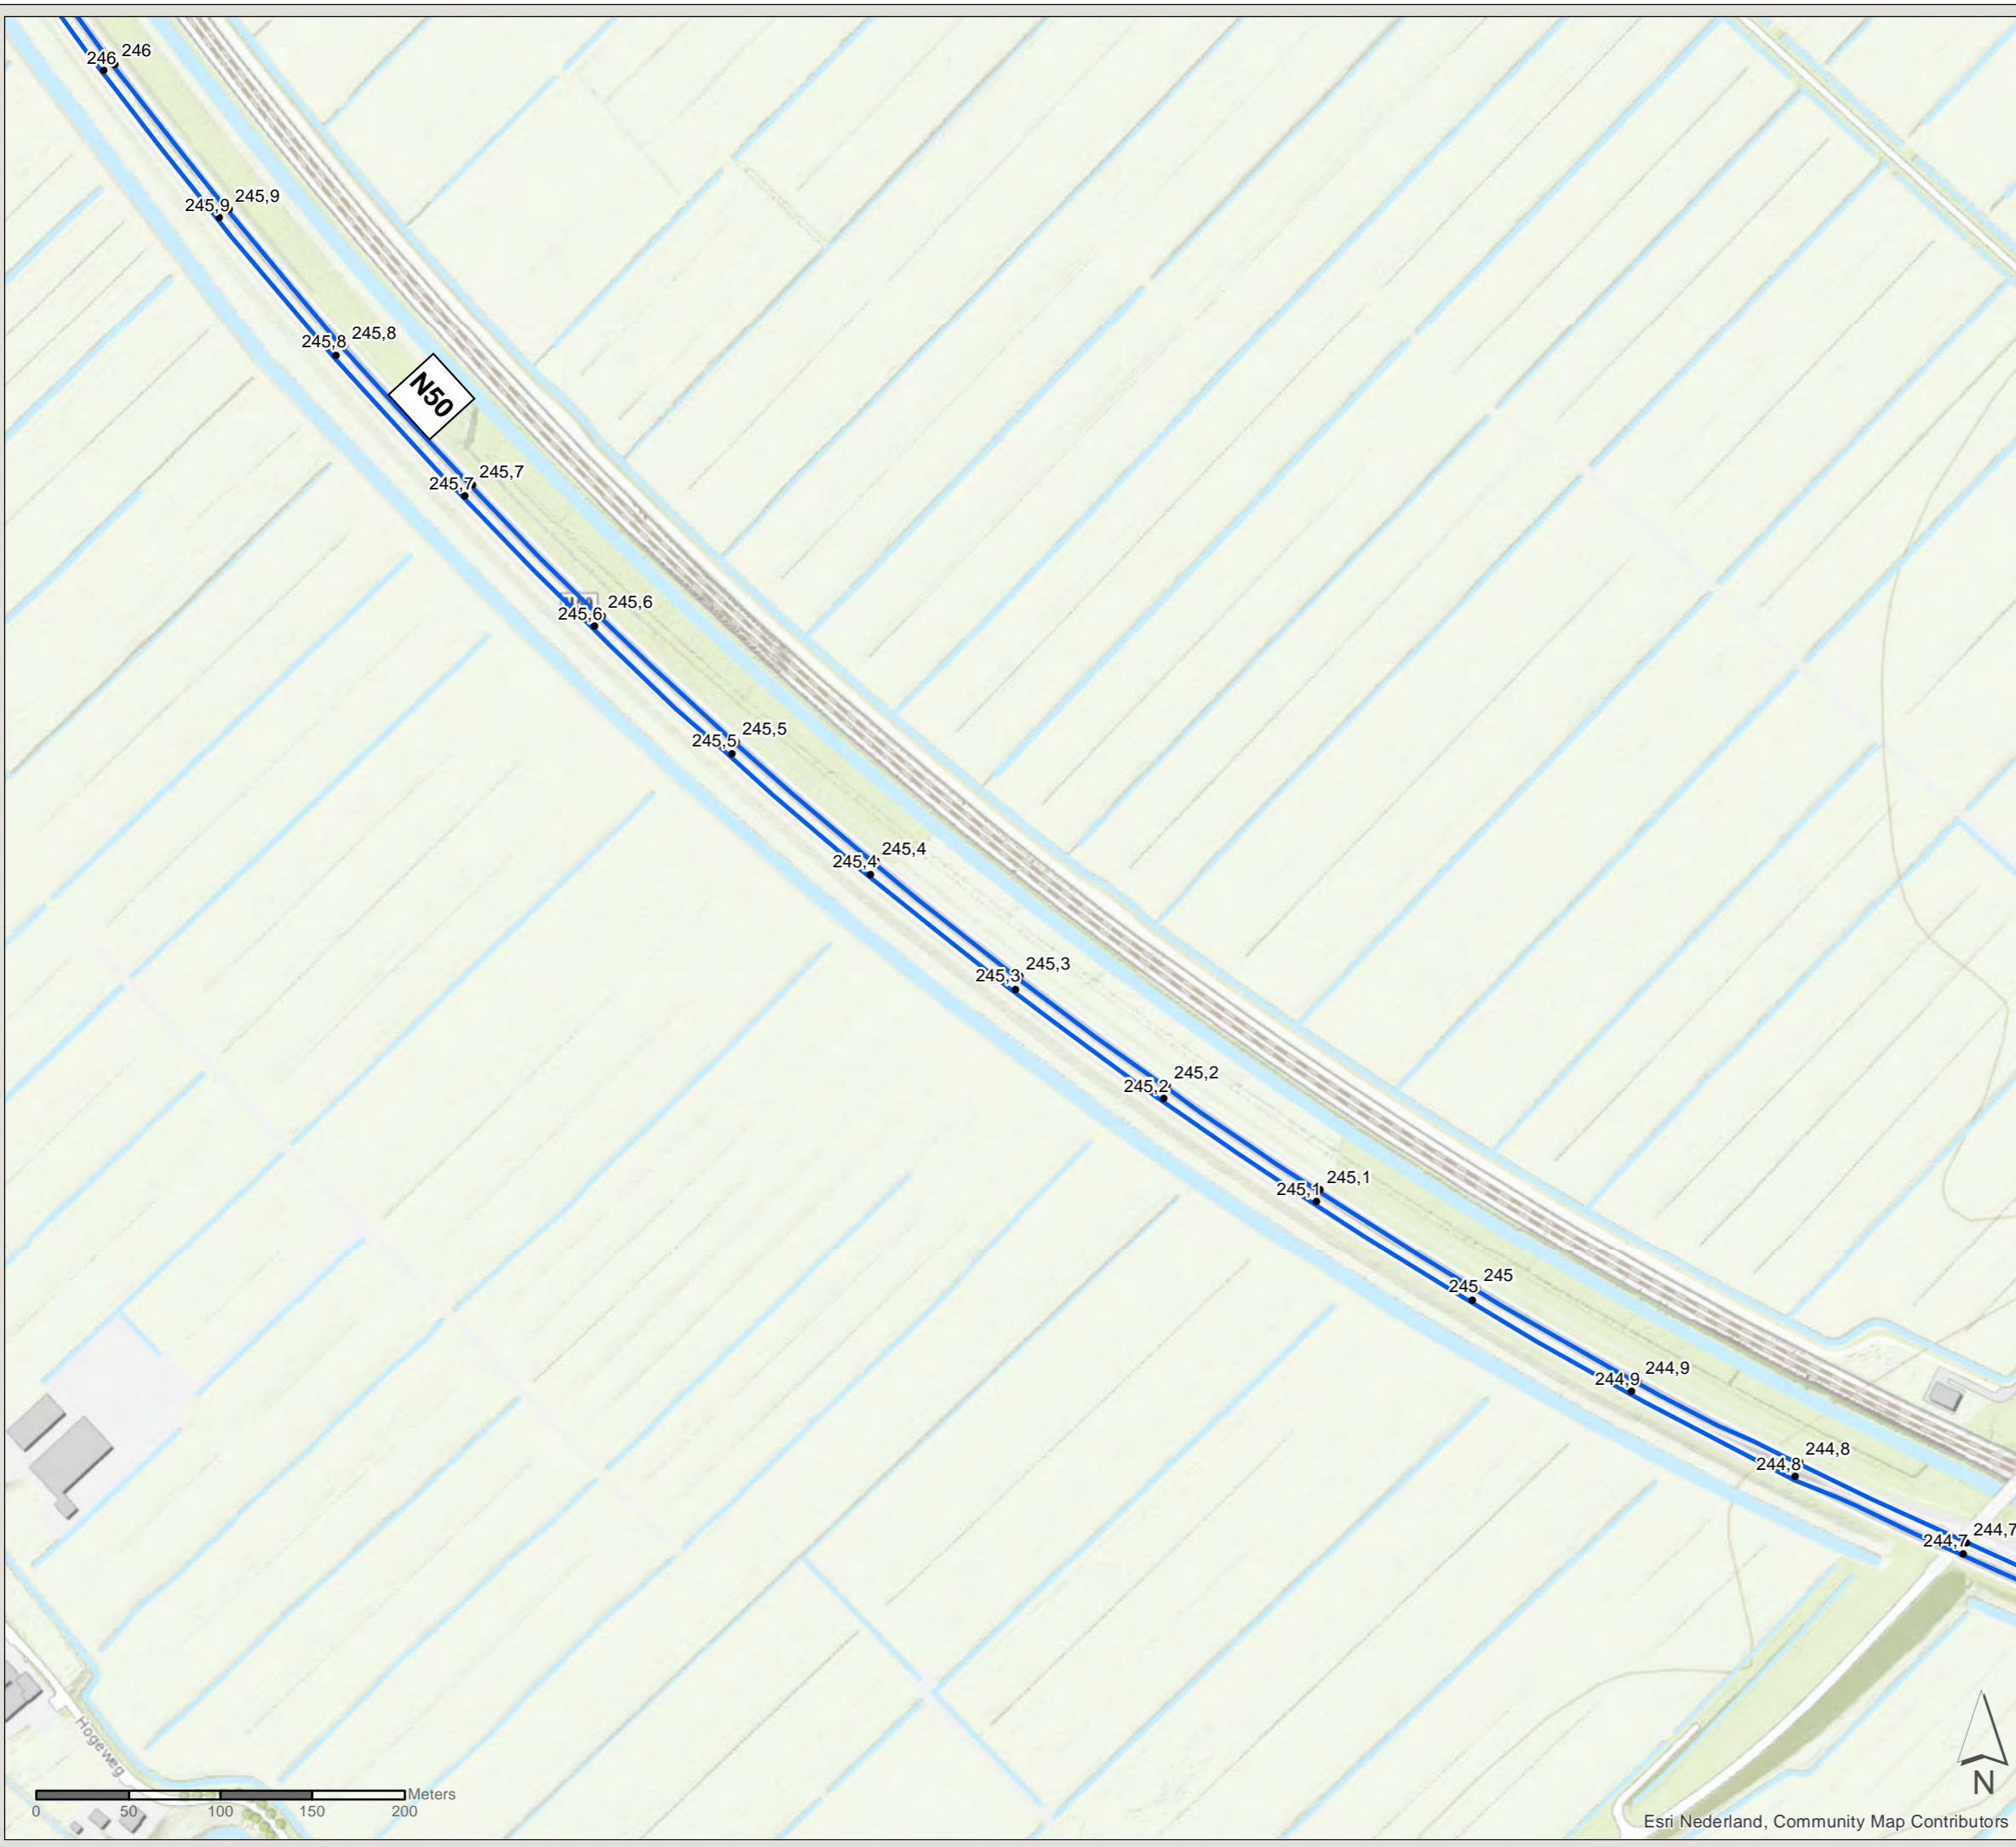

0 50 100 150 200 Meters

Esri Nederland, Community Map Contributors

File: ONZ\_AO\_bijlage\_C2\_bestaandemaatregelen.mxd


# Akoestisch onderzoek MJPG Perceel 3

Oost-Nederland plan 2

Kaartblad: bestaande  
maatregelen



Subkaart: 10 / 134

## Legenda

 Gemeentegrens

## Wegdekverharding

 ZOAB

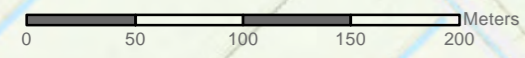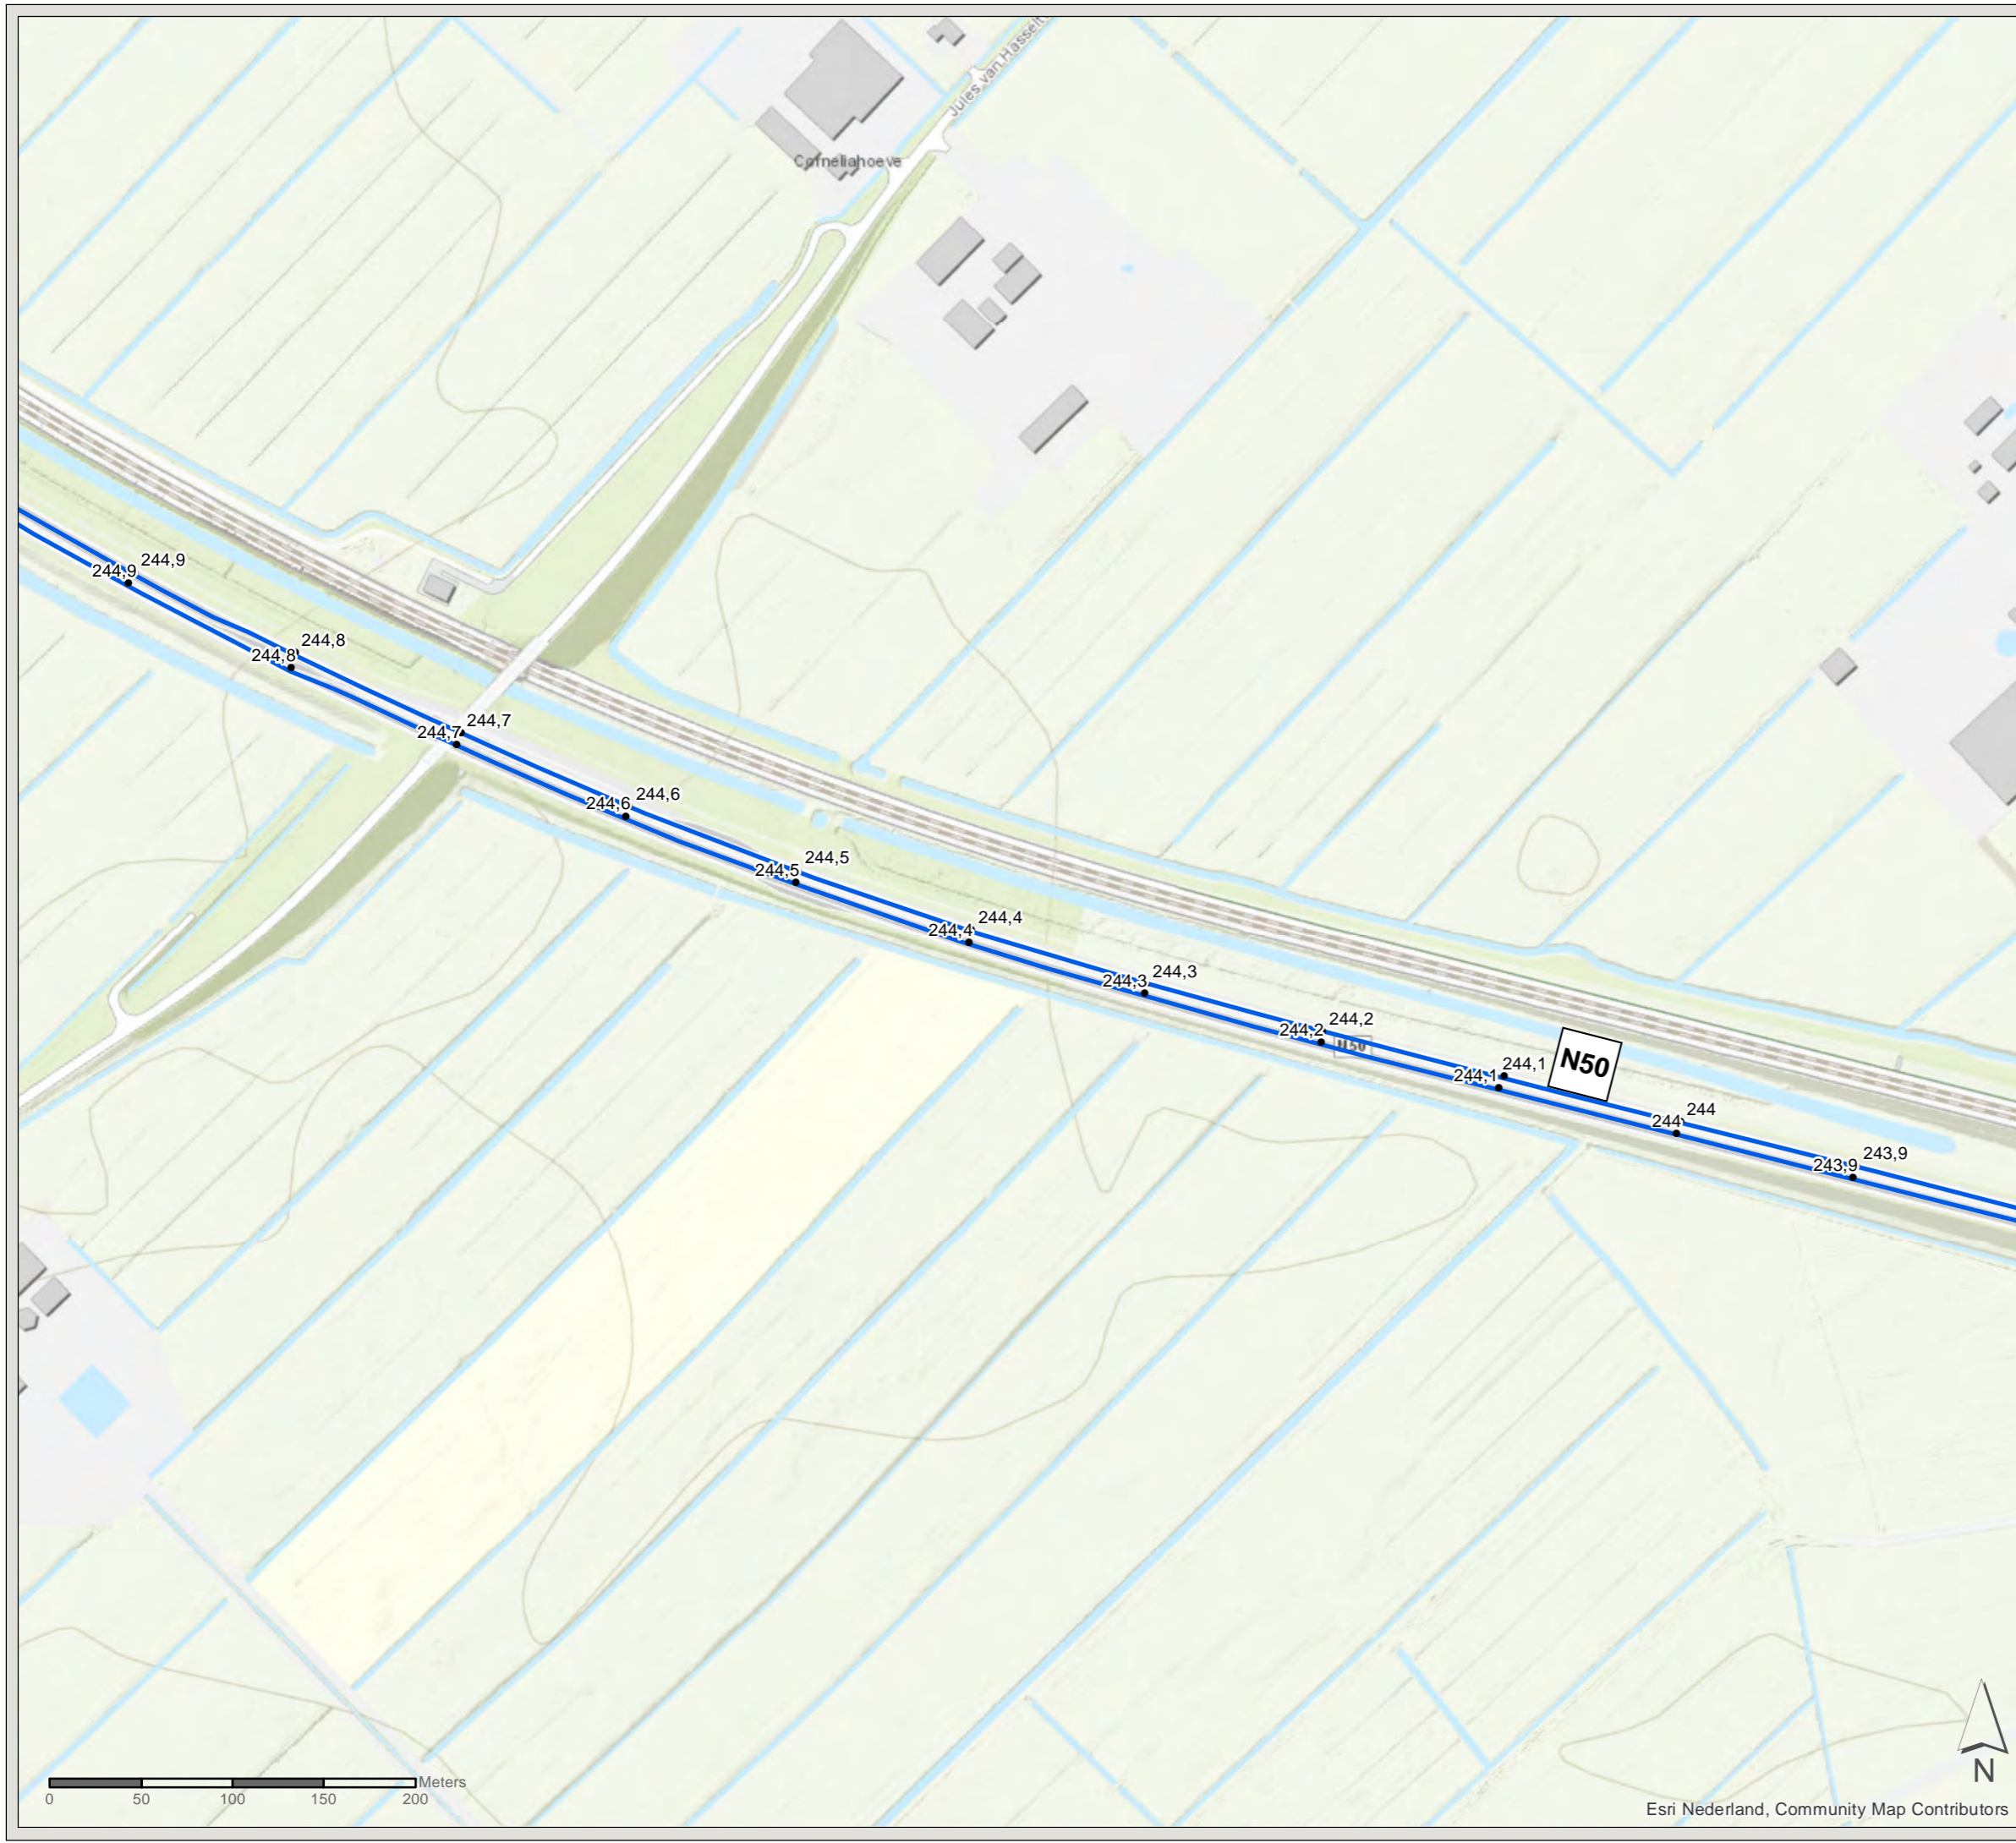

Esri Nederland, Community Map Contributors

PN: 365922

Datum: 16-7-2020

Schaal: 1:3.500

Formaat: A3

Getekend door: Pim van de Steeg  
Gecontroleerd door: Gertjan Blaas



Sweco Nederland B.V.  
Postbus 203  
3730 AE De Bilt  
T +31 88 811 66 00  
F +31 30 310 04 14  
www.sweco.nl

File: ONZ\_AO\_bijlage\_C2\_bestaandemaatregelen.mxd


# Akoestisch onderzoek MJPG Perceel 3


Oost-Nederland plan 2

Kaartblad: bestaande  
maatregelen


Subkaart: 11 / 134

## Legenda




 Gemeentegrens

 Niet-saneringsobject

## Wegdekverharding

 Referentiewegdek

 ZOAB

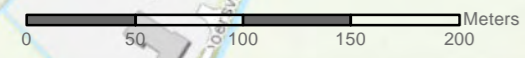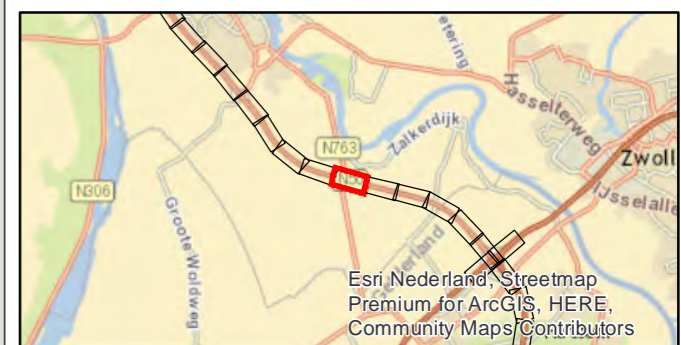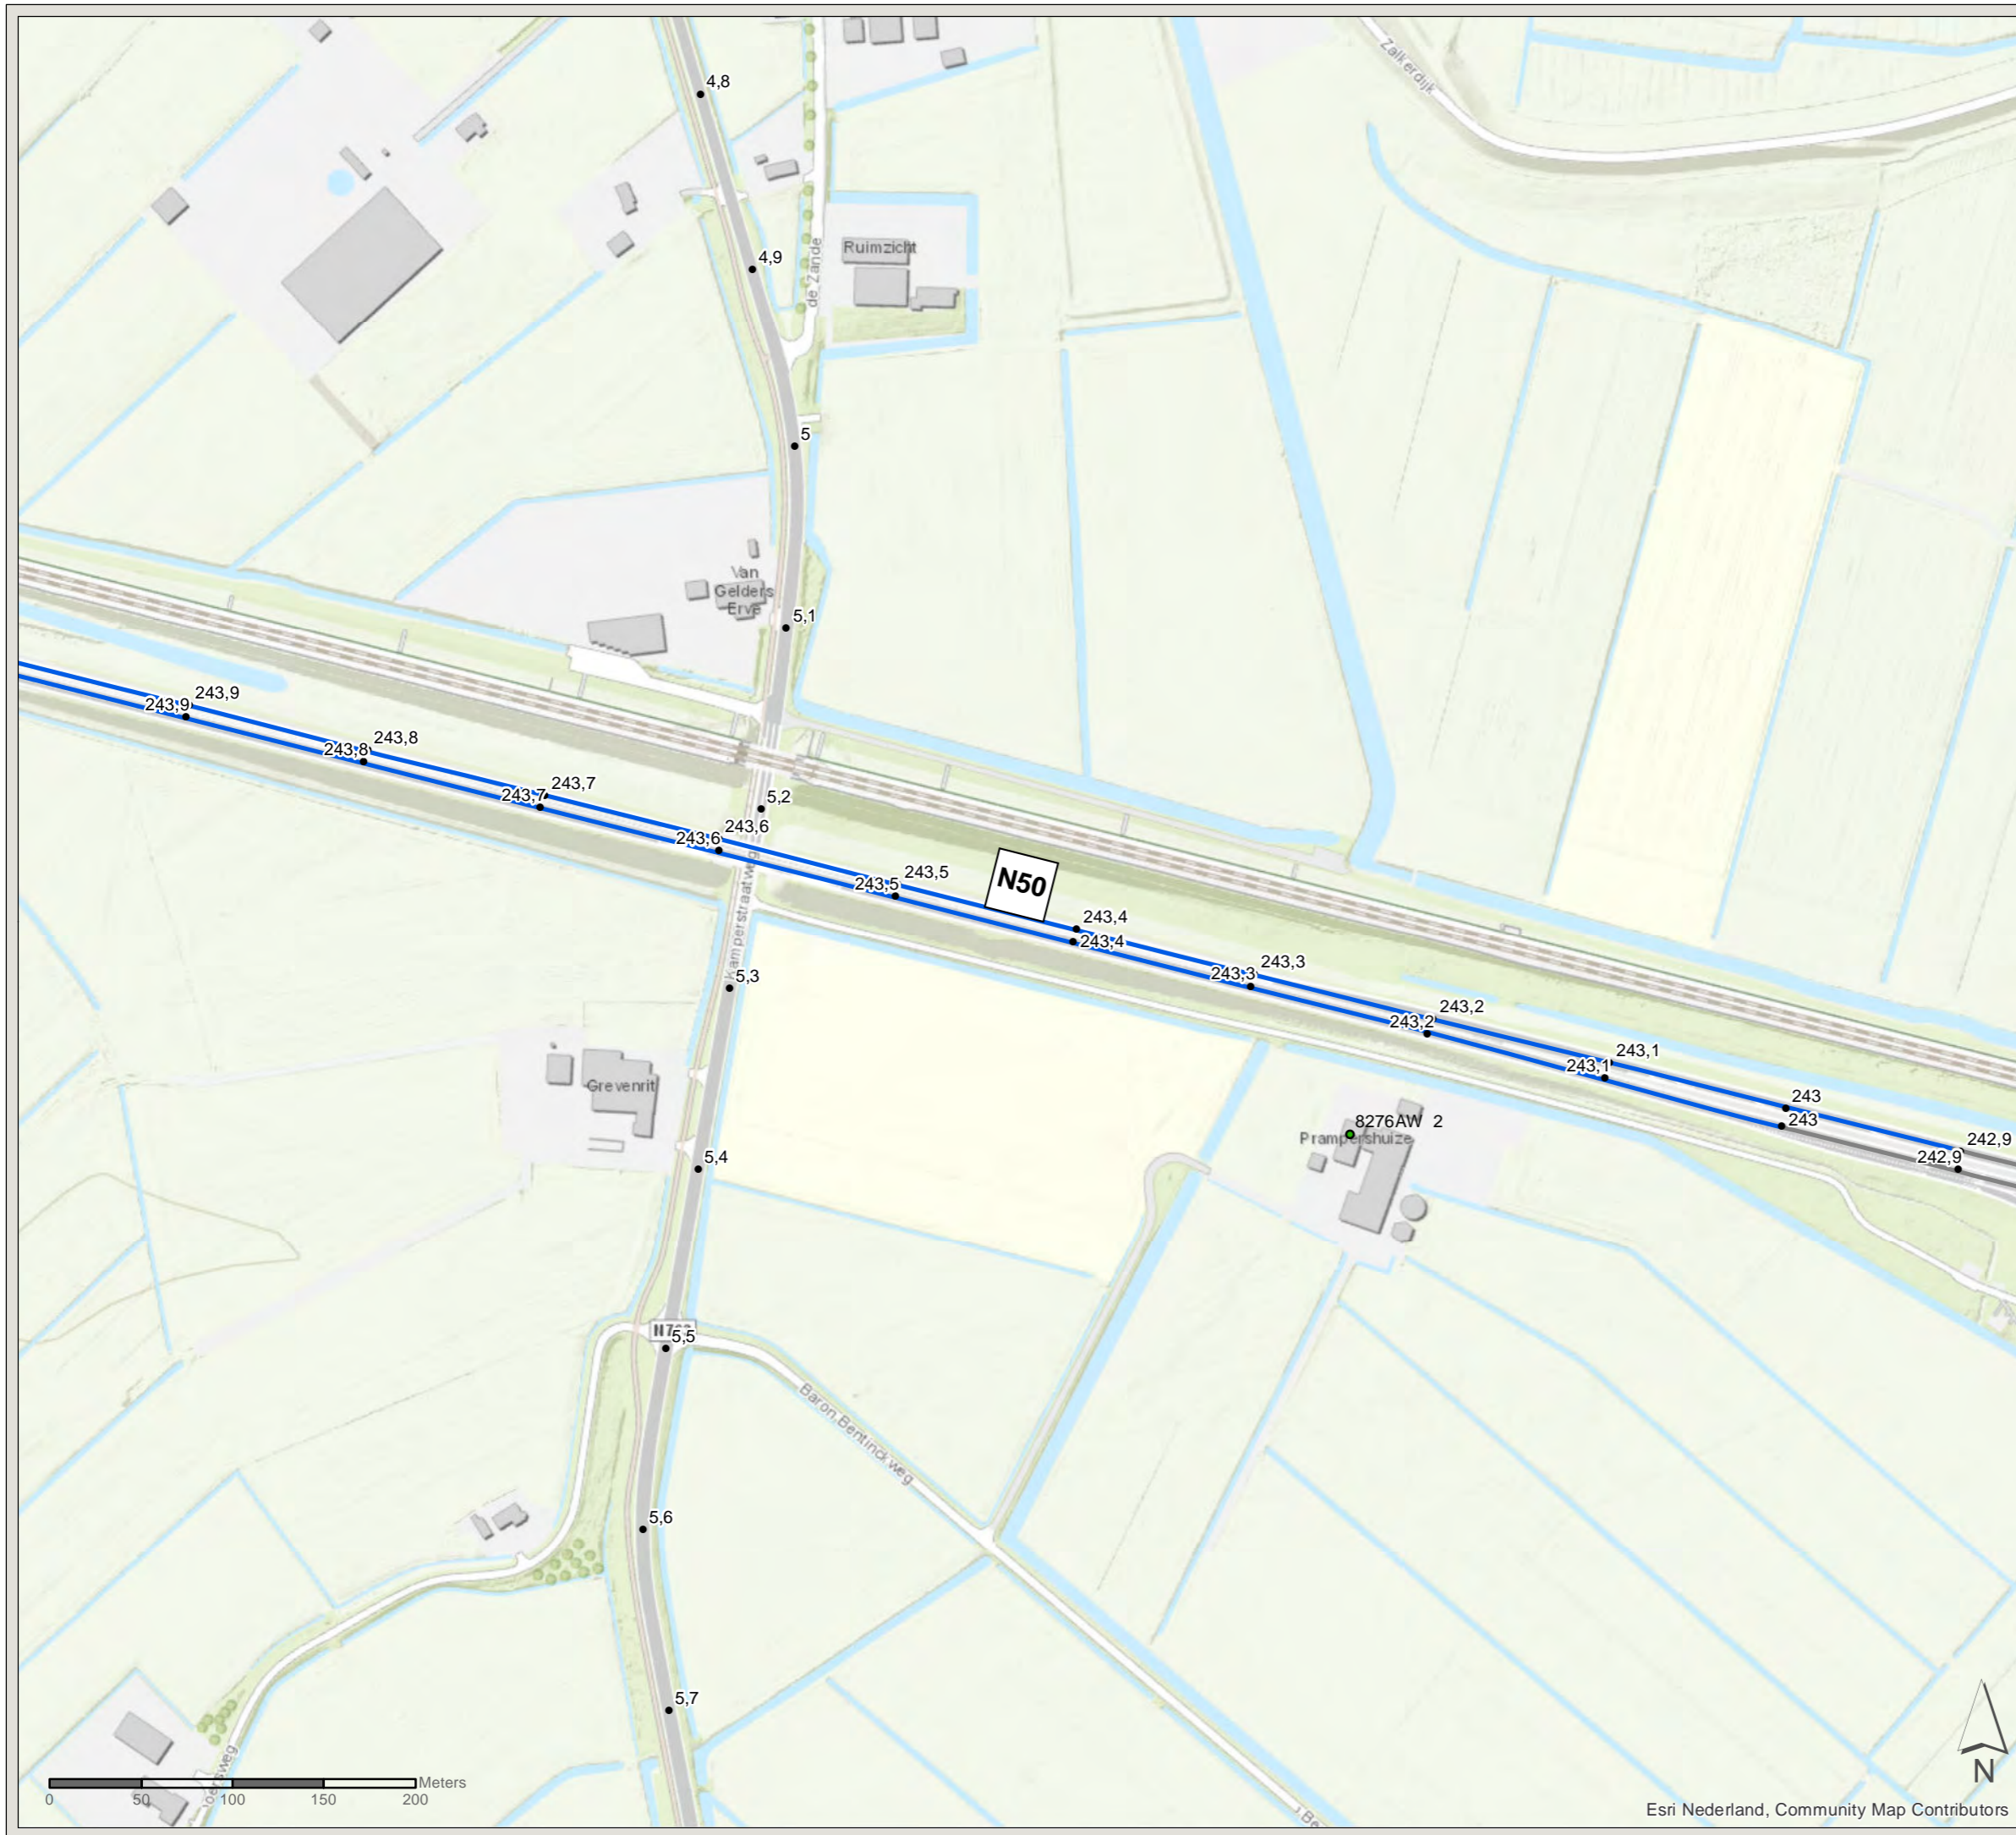

Esri Nederland, Community Map Contributors

PN: 365922  
Datum: 16-7-2020  
Schaal: 1:3.500  
Formaat: A3  
Getekend door: Pim van de Steeg  
Gecontroleerd door: Gertjan Blaas

**SWECO**   
Sweco Nederland B.V.  
Postbus 203  
3730 AE De Bilt  
T +31 88 811 66 00  
F +31 30 310 04 14  
www.sweco.nl

File: ONZ\_AO\_bijlage\_C2\_bestaandemaatregelen.mxd

# Akoestisch onderzoek MJPG Perceel 3

Oost-Nederland plan 2


Kaartblad: bestaande  
maatregelen

Subkaart: 12 / 134



## Legenda

 Gemeentegrens

## Wegdekverharding

 Referentiewegdek

 ZOAB

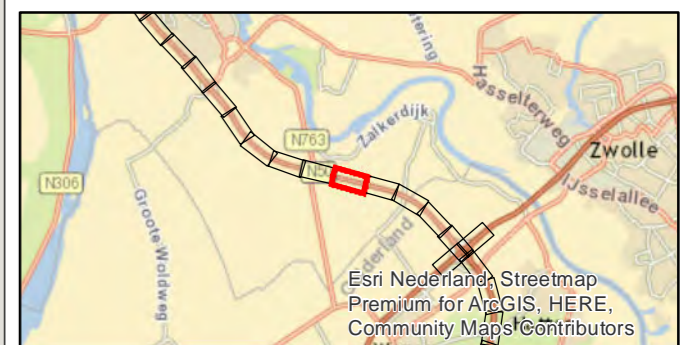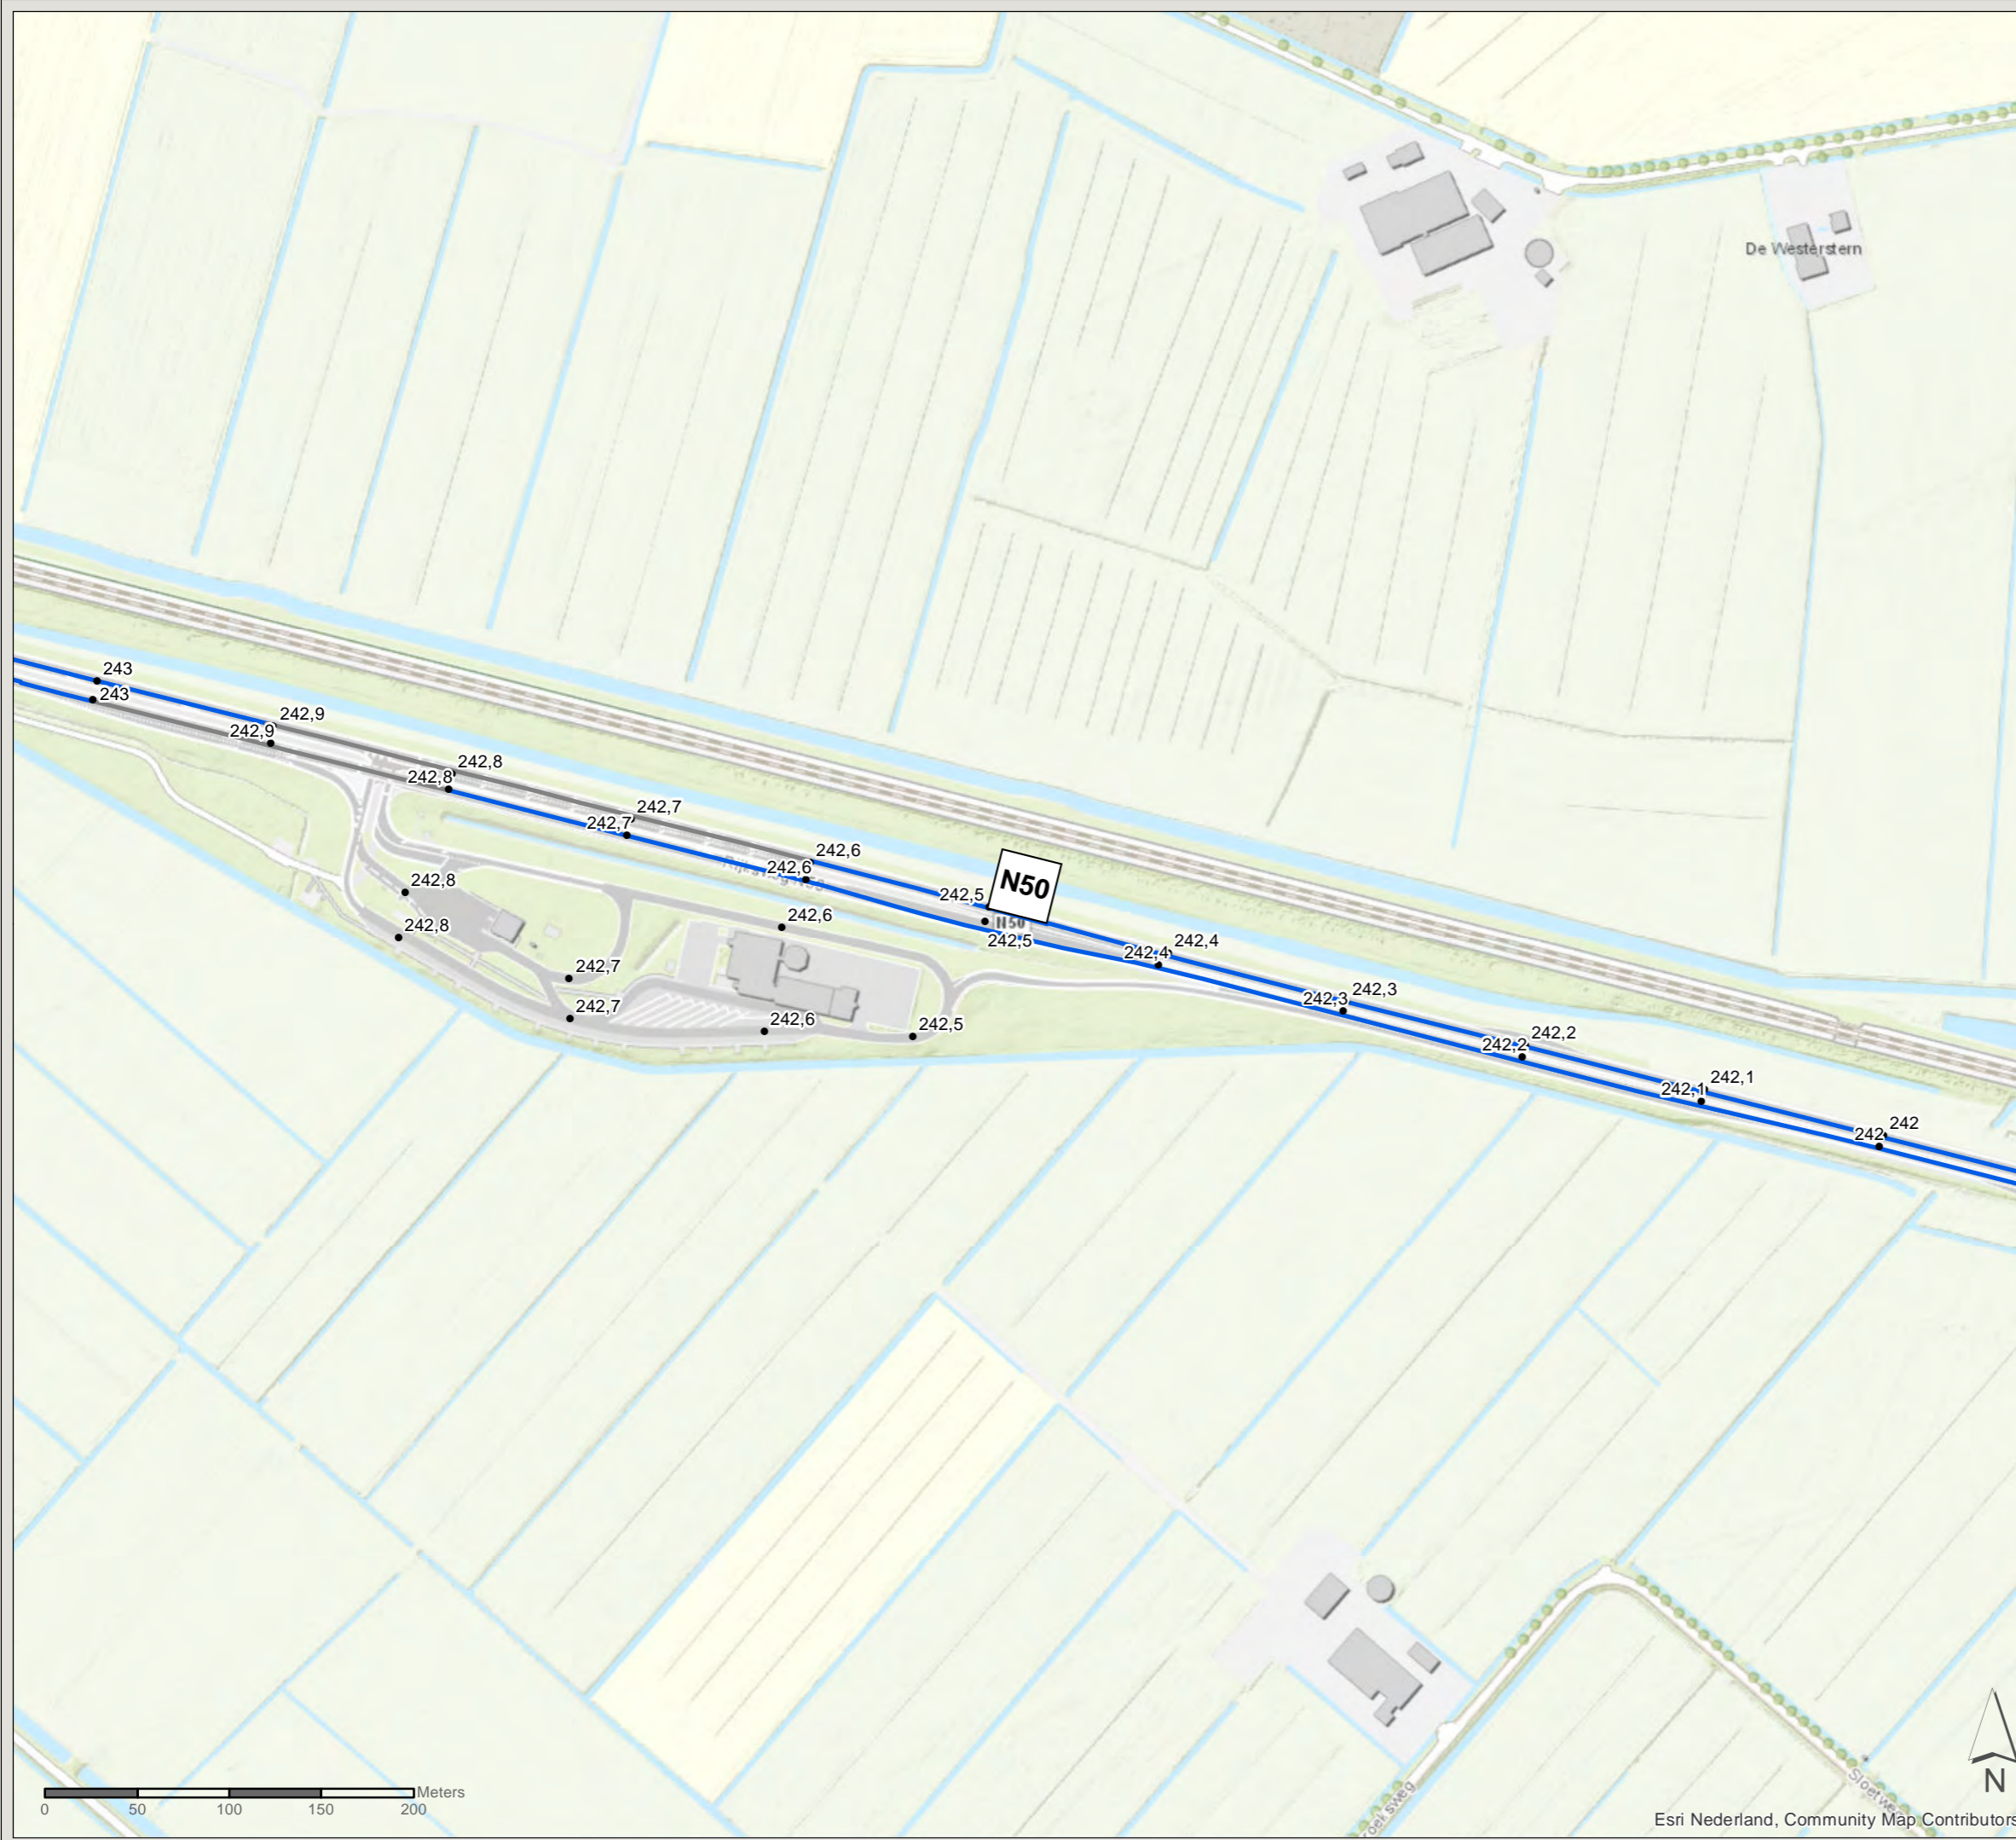

PN: 365922

Datum: 16-7-2020

Schaal: 1:3.500

Formaat: A3

Getekend door: Pim van de Steeg  
Gecontroleerd door: Gertjan Blaas



Sweco Nederland B.V.  
Postbus 203  
3730 AE De Bilt  
T +31 88 811 66 00  
F +31 30 310 04 14  
www.sweco.nl


# Akoestisch onderzoek MJPG Perceel 3

Oost-Nederland plan 2

Kaartblad: bestaande  
maatregelen



Subkaart: 13 / 134

## Legenda

 Gemeentegrens

## Wegdekverharding

 ZOAB

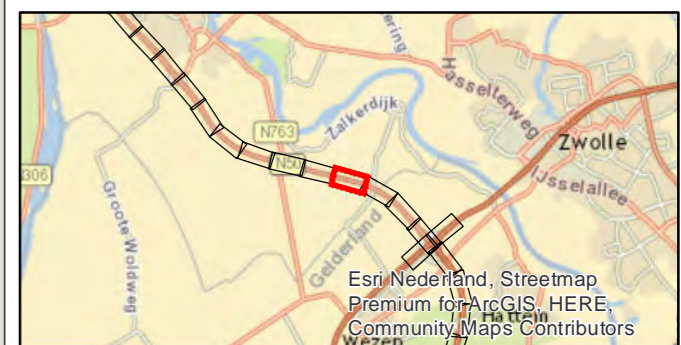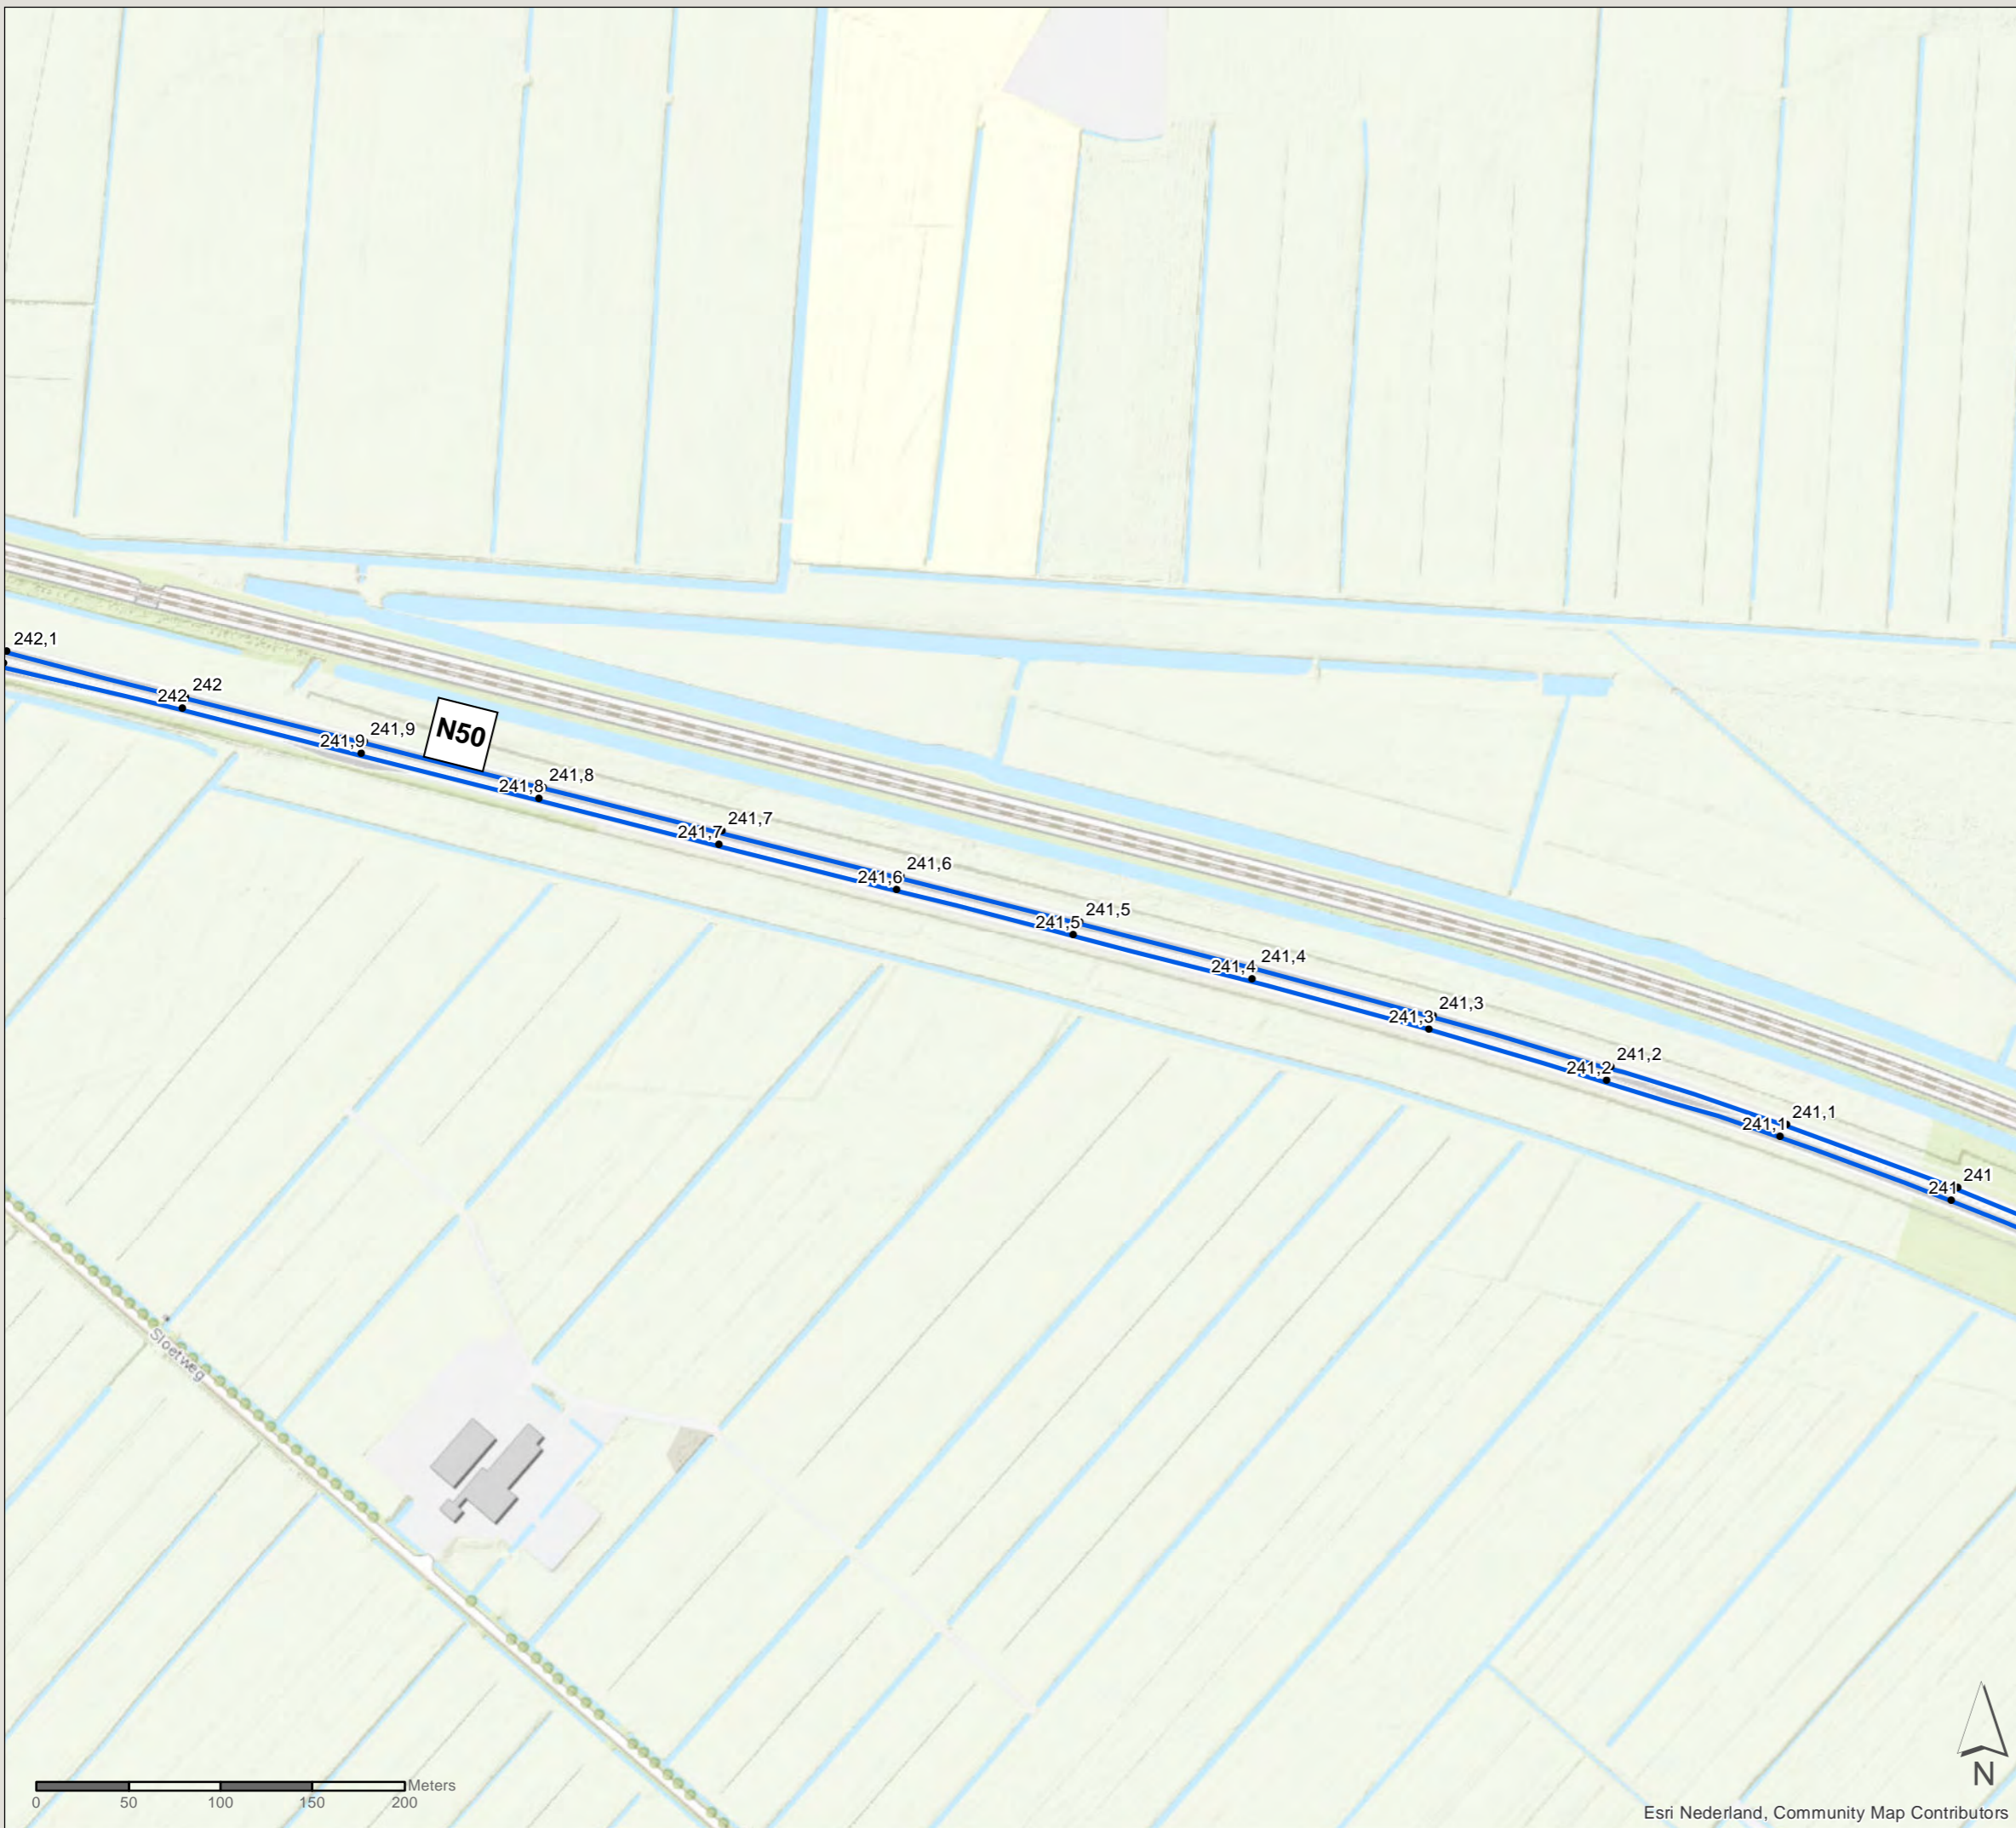

PN: 365922

Datum: 16-7-2020

Schaal: 1:3.500

Formaat: A3

Getekend door: Pim van de Steeg  
Gecontroleerd door: Gertjan Blaas



Sweco Nederland B.V.  
Postbus 203  
3730 AE De Bilt  
T +31 88 811 66 00  
F +31 30 310 04 14  
www.sweco.nl


# Akoestisch onderzoek MJPG Perceel 3

Oost-Nederland plan 2

Kaartblad: bestaande  
maatregelen


Subkaart: 14 / 134

## Legenda

 Gemeentegrens

## Wegdekverharding

 ZOAB

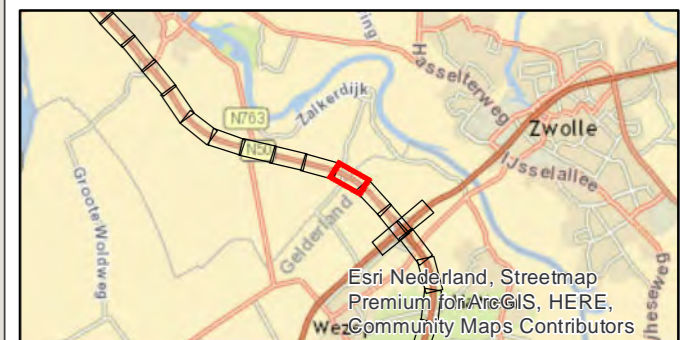

PN: 365922

Datum: 16-7-2020



Schaal: 1:3.500

Formaat: A3

Getekend door: Pim van de Steeg  
Gecontroleerd door: Gertjan Blaas



Sweco Nederland B.V.  
Postbus 203  
3730 AE De Bilt  
T +31 88 811 66 00  
F +31 30 310 04 14  
www.sweco.nl

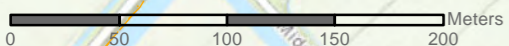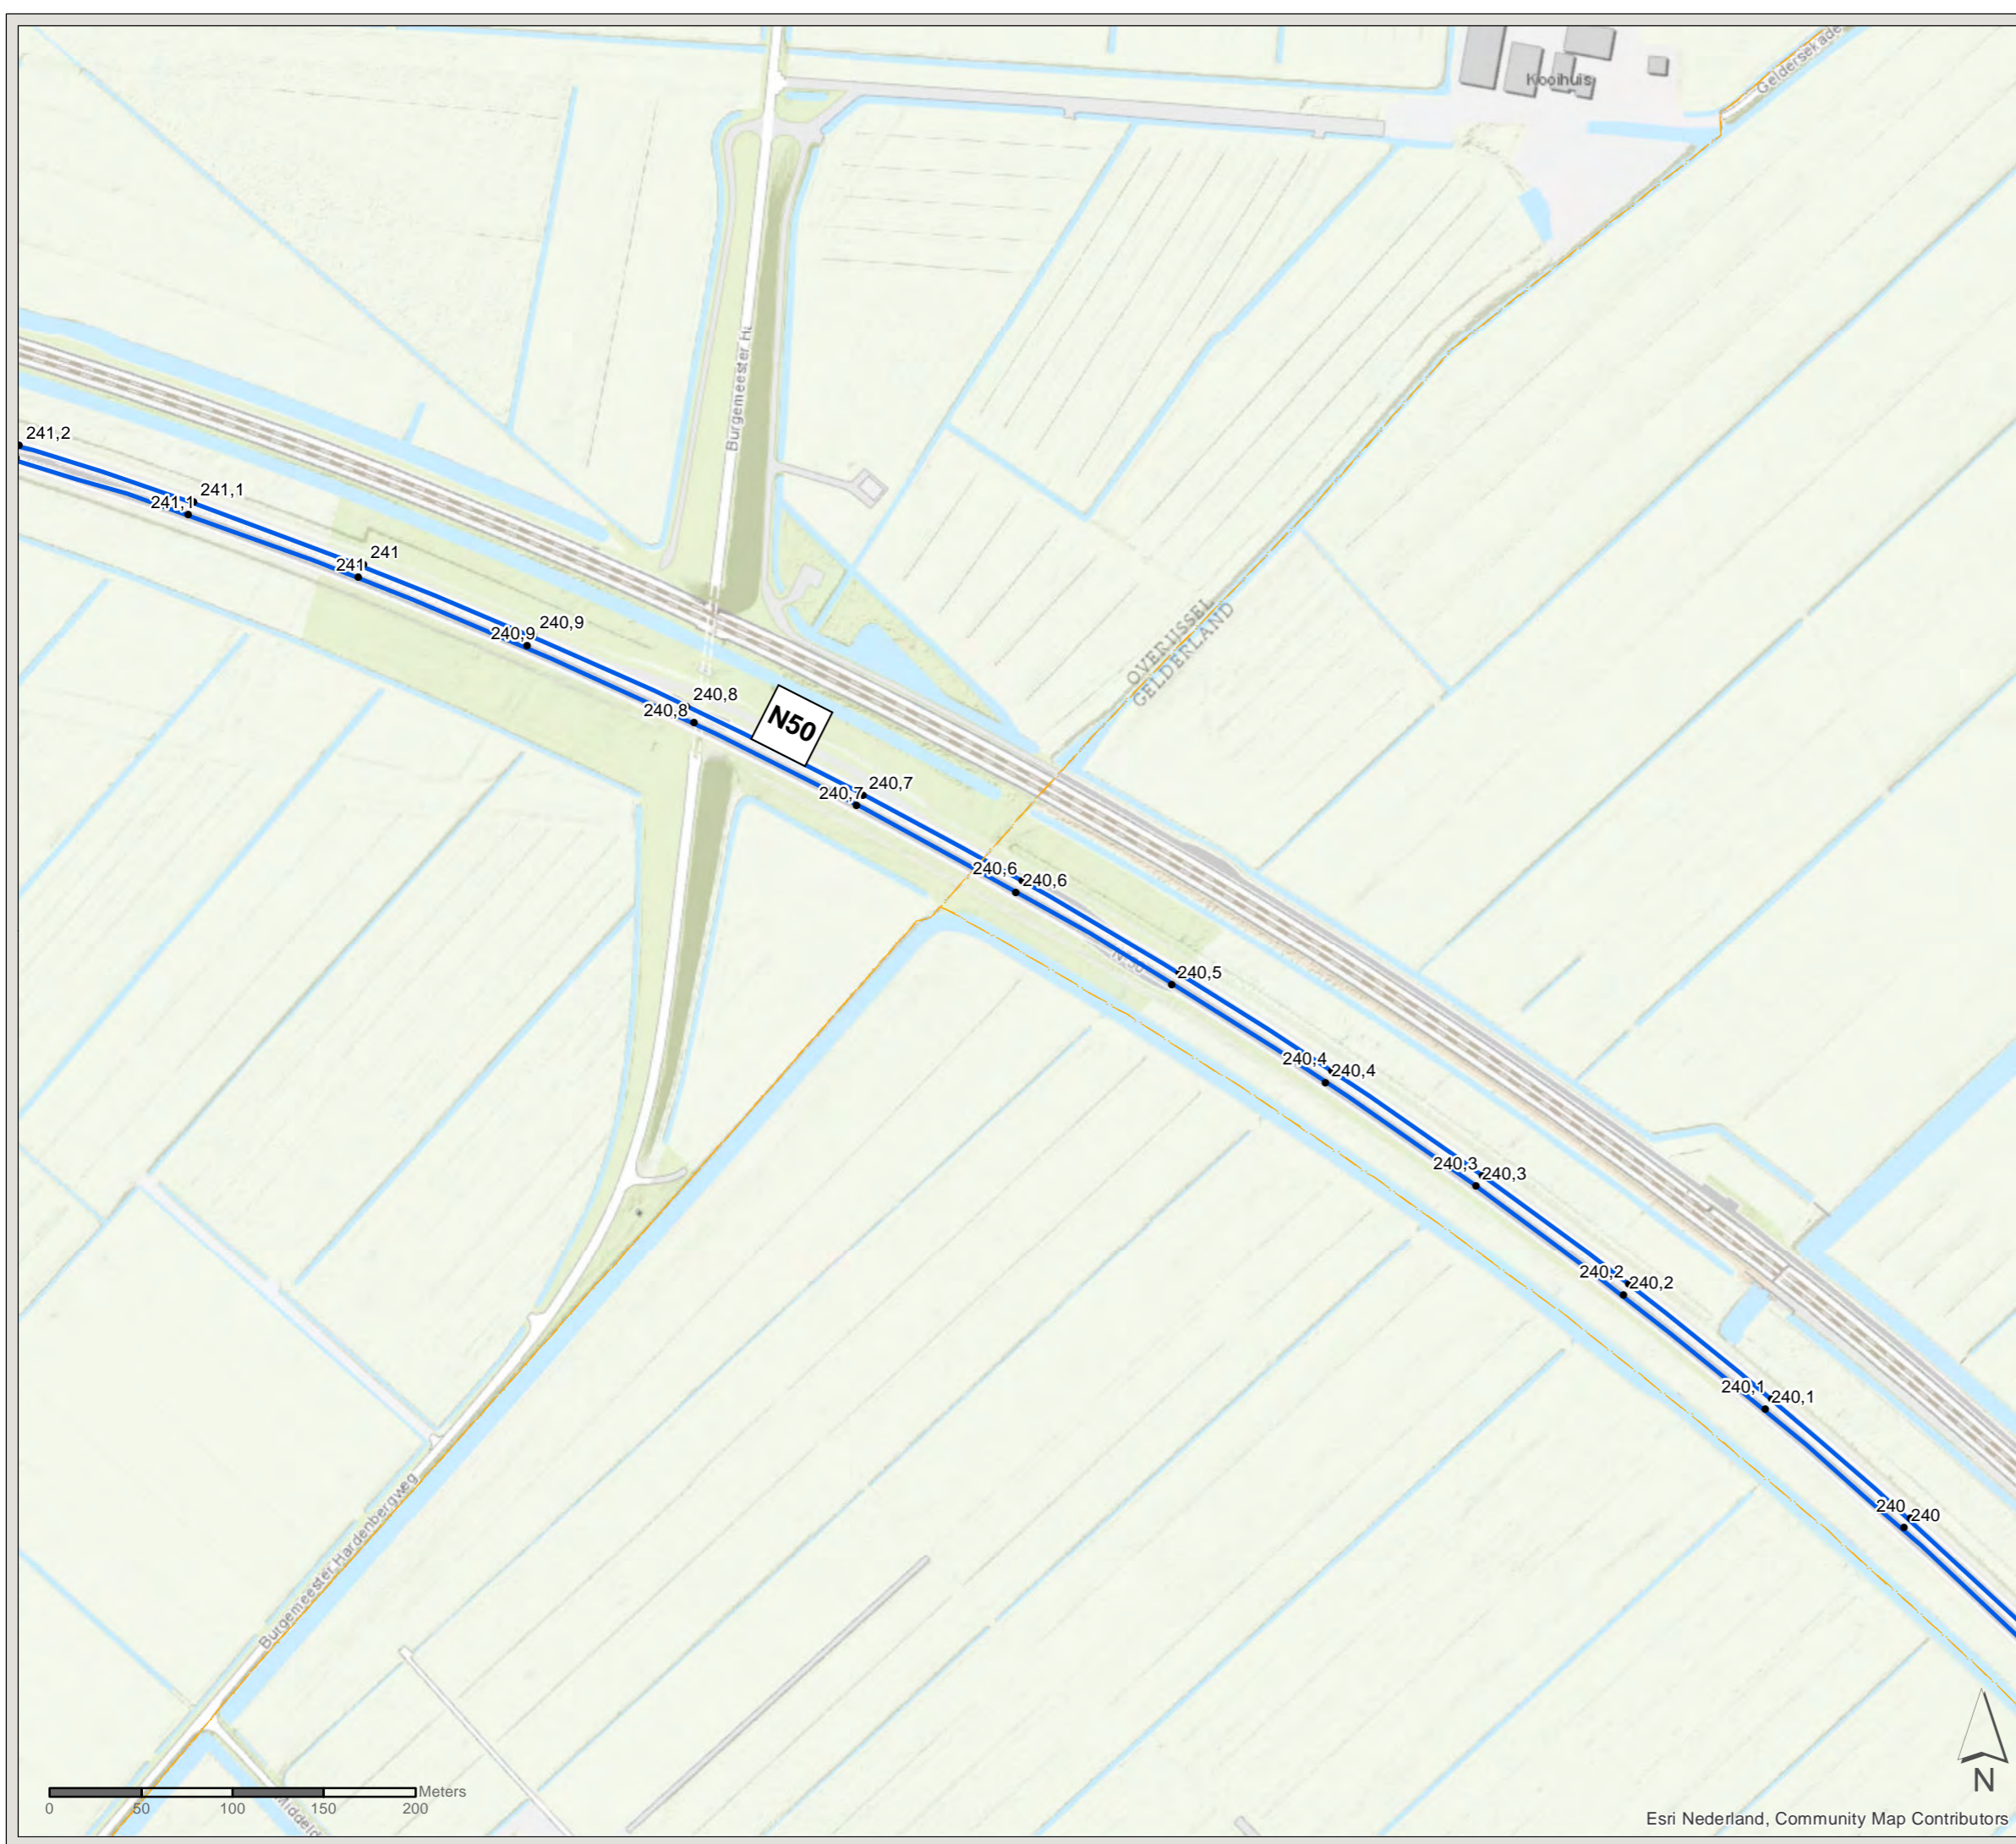

Esri Nederland, Community Map Contributors

File: ONZ\_AO\_bijlage\_C2\_bestaandemaatregelen.mxd


# Akoestisch onderzoek MJPG Perceel 3

Oost-Nederland plan 2


Kaartblad: bestaande  
maatregelen



Subkaart: 15 / 134

## Legenda

 Gemeentegrens

## Wegdekverharding

 ZOAB

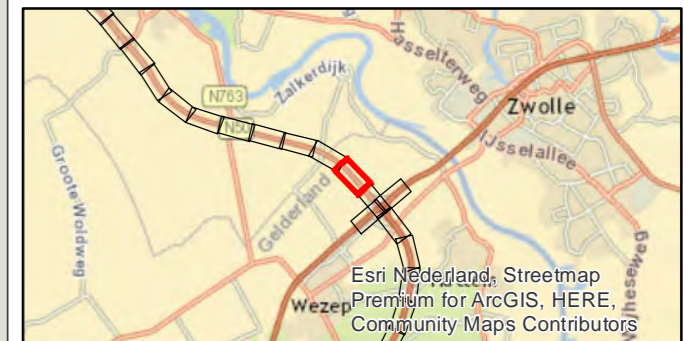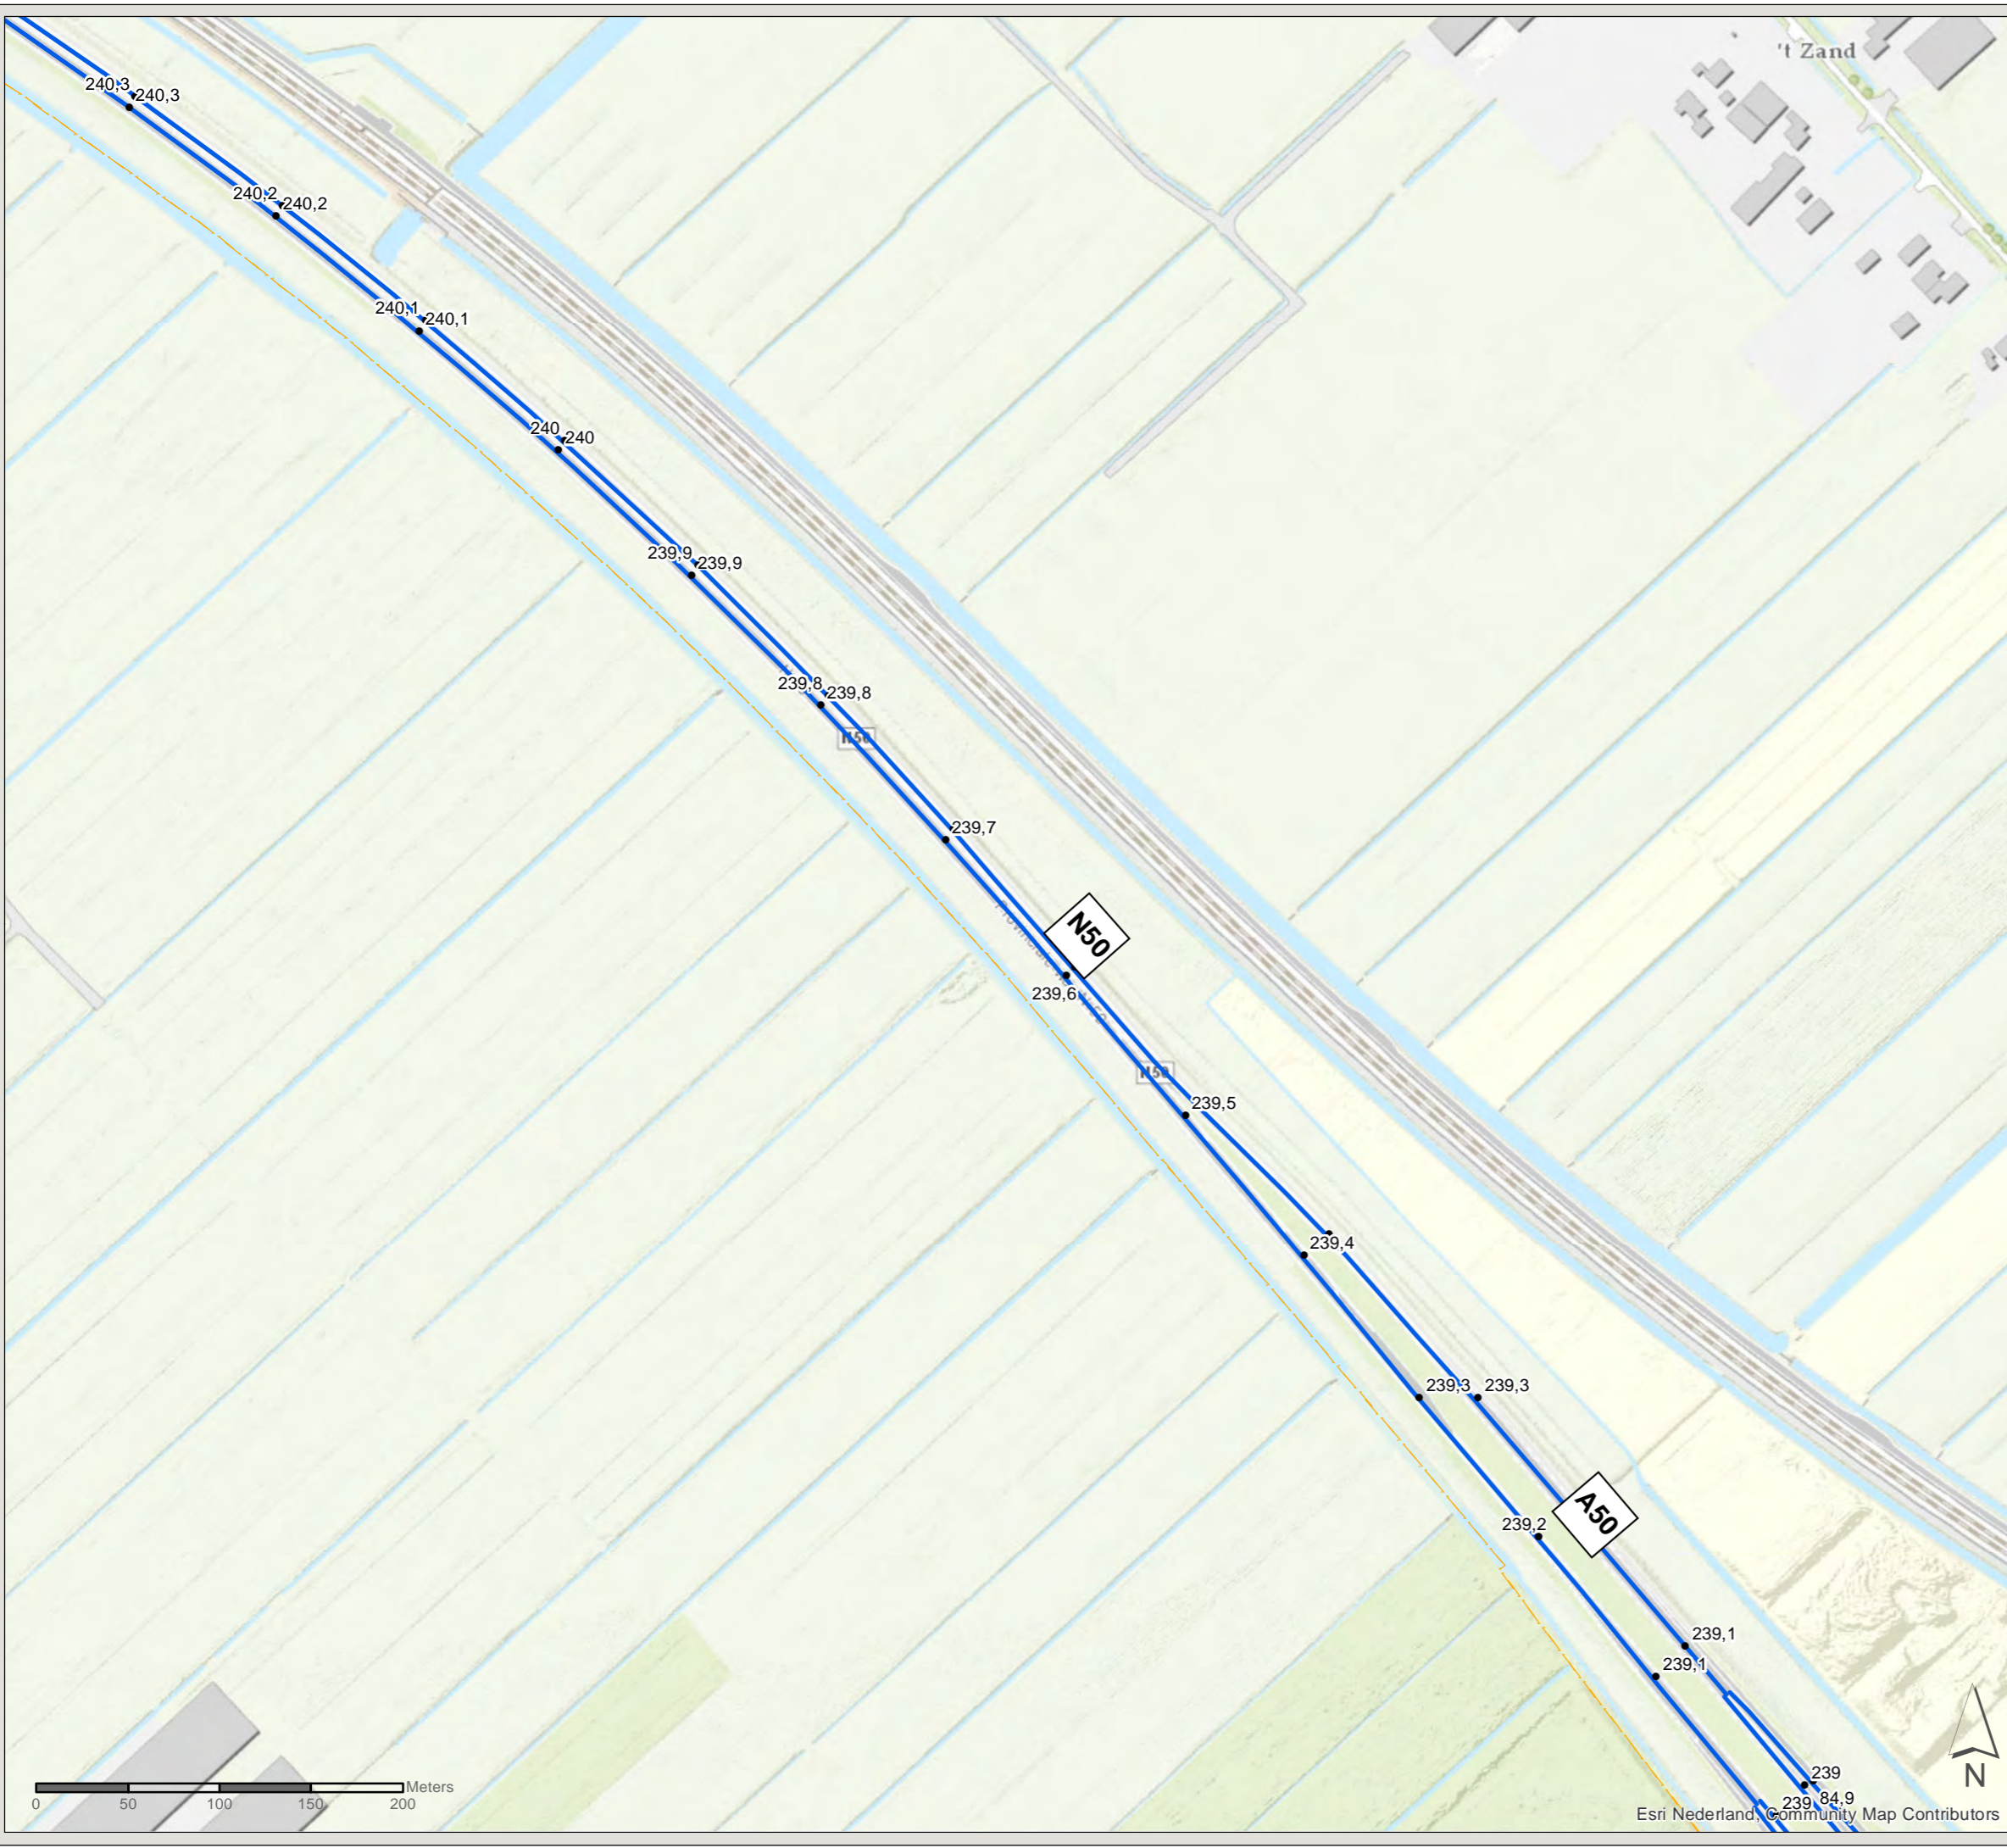

PN: 365922

Datum: 16-7-2020

Schaal: 1:3.500

Formaat: A3

Getekend door: Pim van de Steeg  
Gecontroleerd door: Gertjan Blaas



Sweco Nederland B.V.  
Postbus 203  
3730 AE De Bilt  
T +31 88 811 66 00  
F +31 30 310 04 14  
www.sweco.nl




# Akoestisch onderzoek MJPG Perceel 3

Oost-Nederland plan 2


Kaartblad: bestaande  
maatregelen


Subkaart: 16 / 134


## Legenda

 Gemeentegrens

## Wegdekverharding

 Referentiewegdek

 ZOAB

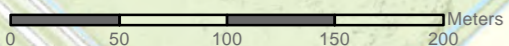

Esri Nederland, Community Map Contributors

PN: 365922

Datum: 16-7-2020

Schaal: 1:3.500

Formaat: A3

Getekend door: Pim van de Steeg  
Gecontroleerd door: Gertjan Blaas



Sweco Nederland B.V.  
Postbus 203  
3730 AE De Bilt  
T +31 88 811 66 00  
F +31 30 310 04 14  
www.sweco.nl

File: ONZ\_AO\_bijlage\_C2\_bestaandemaatregelen.mxd



# Akoestisch onderzoek MJPG Perceel 3

Oost-Nederland plan 2



Kaartblad: bestaande  
maatregelen


Subkaart: 17 / 134

## Legenda

-  Gemeentegrens
-  Bestaande overdrachtsmaatregel

## Wegdekverharding

-  Referentiewegdek
-  ZOAB

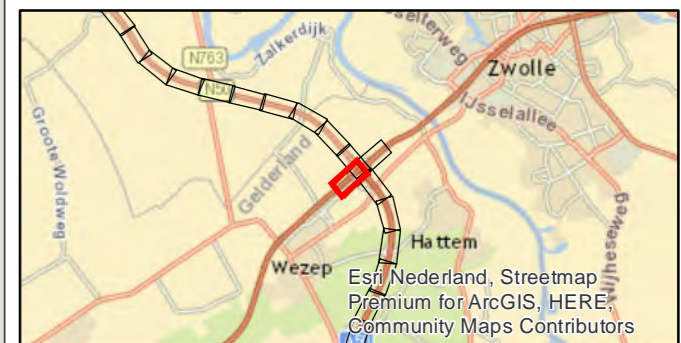

PN: 365922

Datum: 16-7-2020


Schaal: 1:3.500

Formaat: A3

Getekend door: Pim van de Steeg  
Gecontroleerd door: Gertjan Blaas



Sweco Nederland B.V.  
Postbus 203  
3730 AE De Bilt  
T +31 88 811 66 00  
F +31 30 310 04 14  
www.sweco.nl

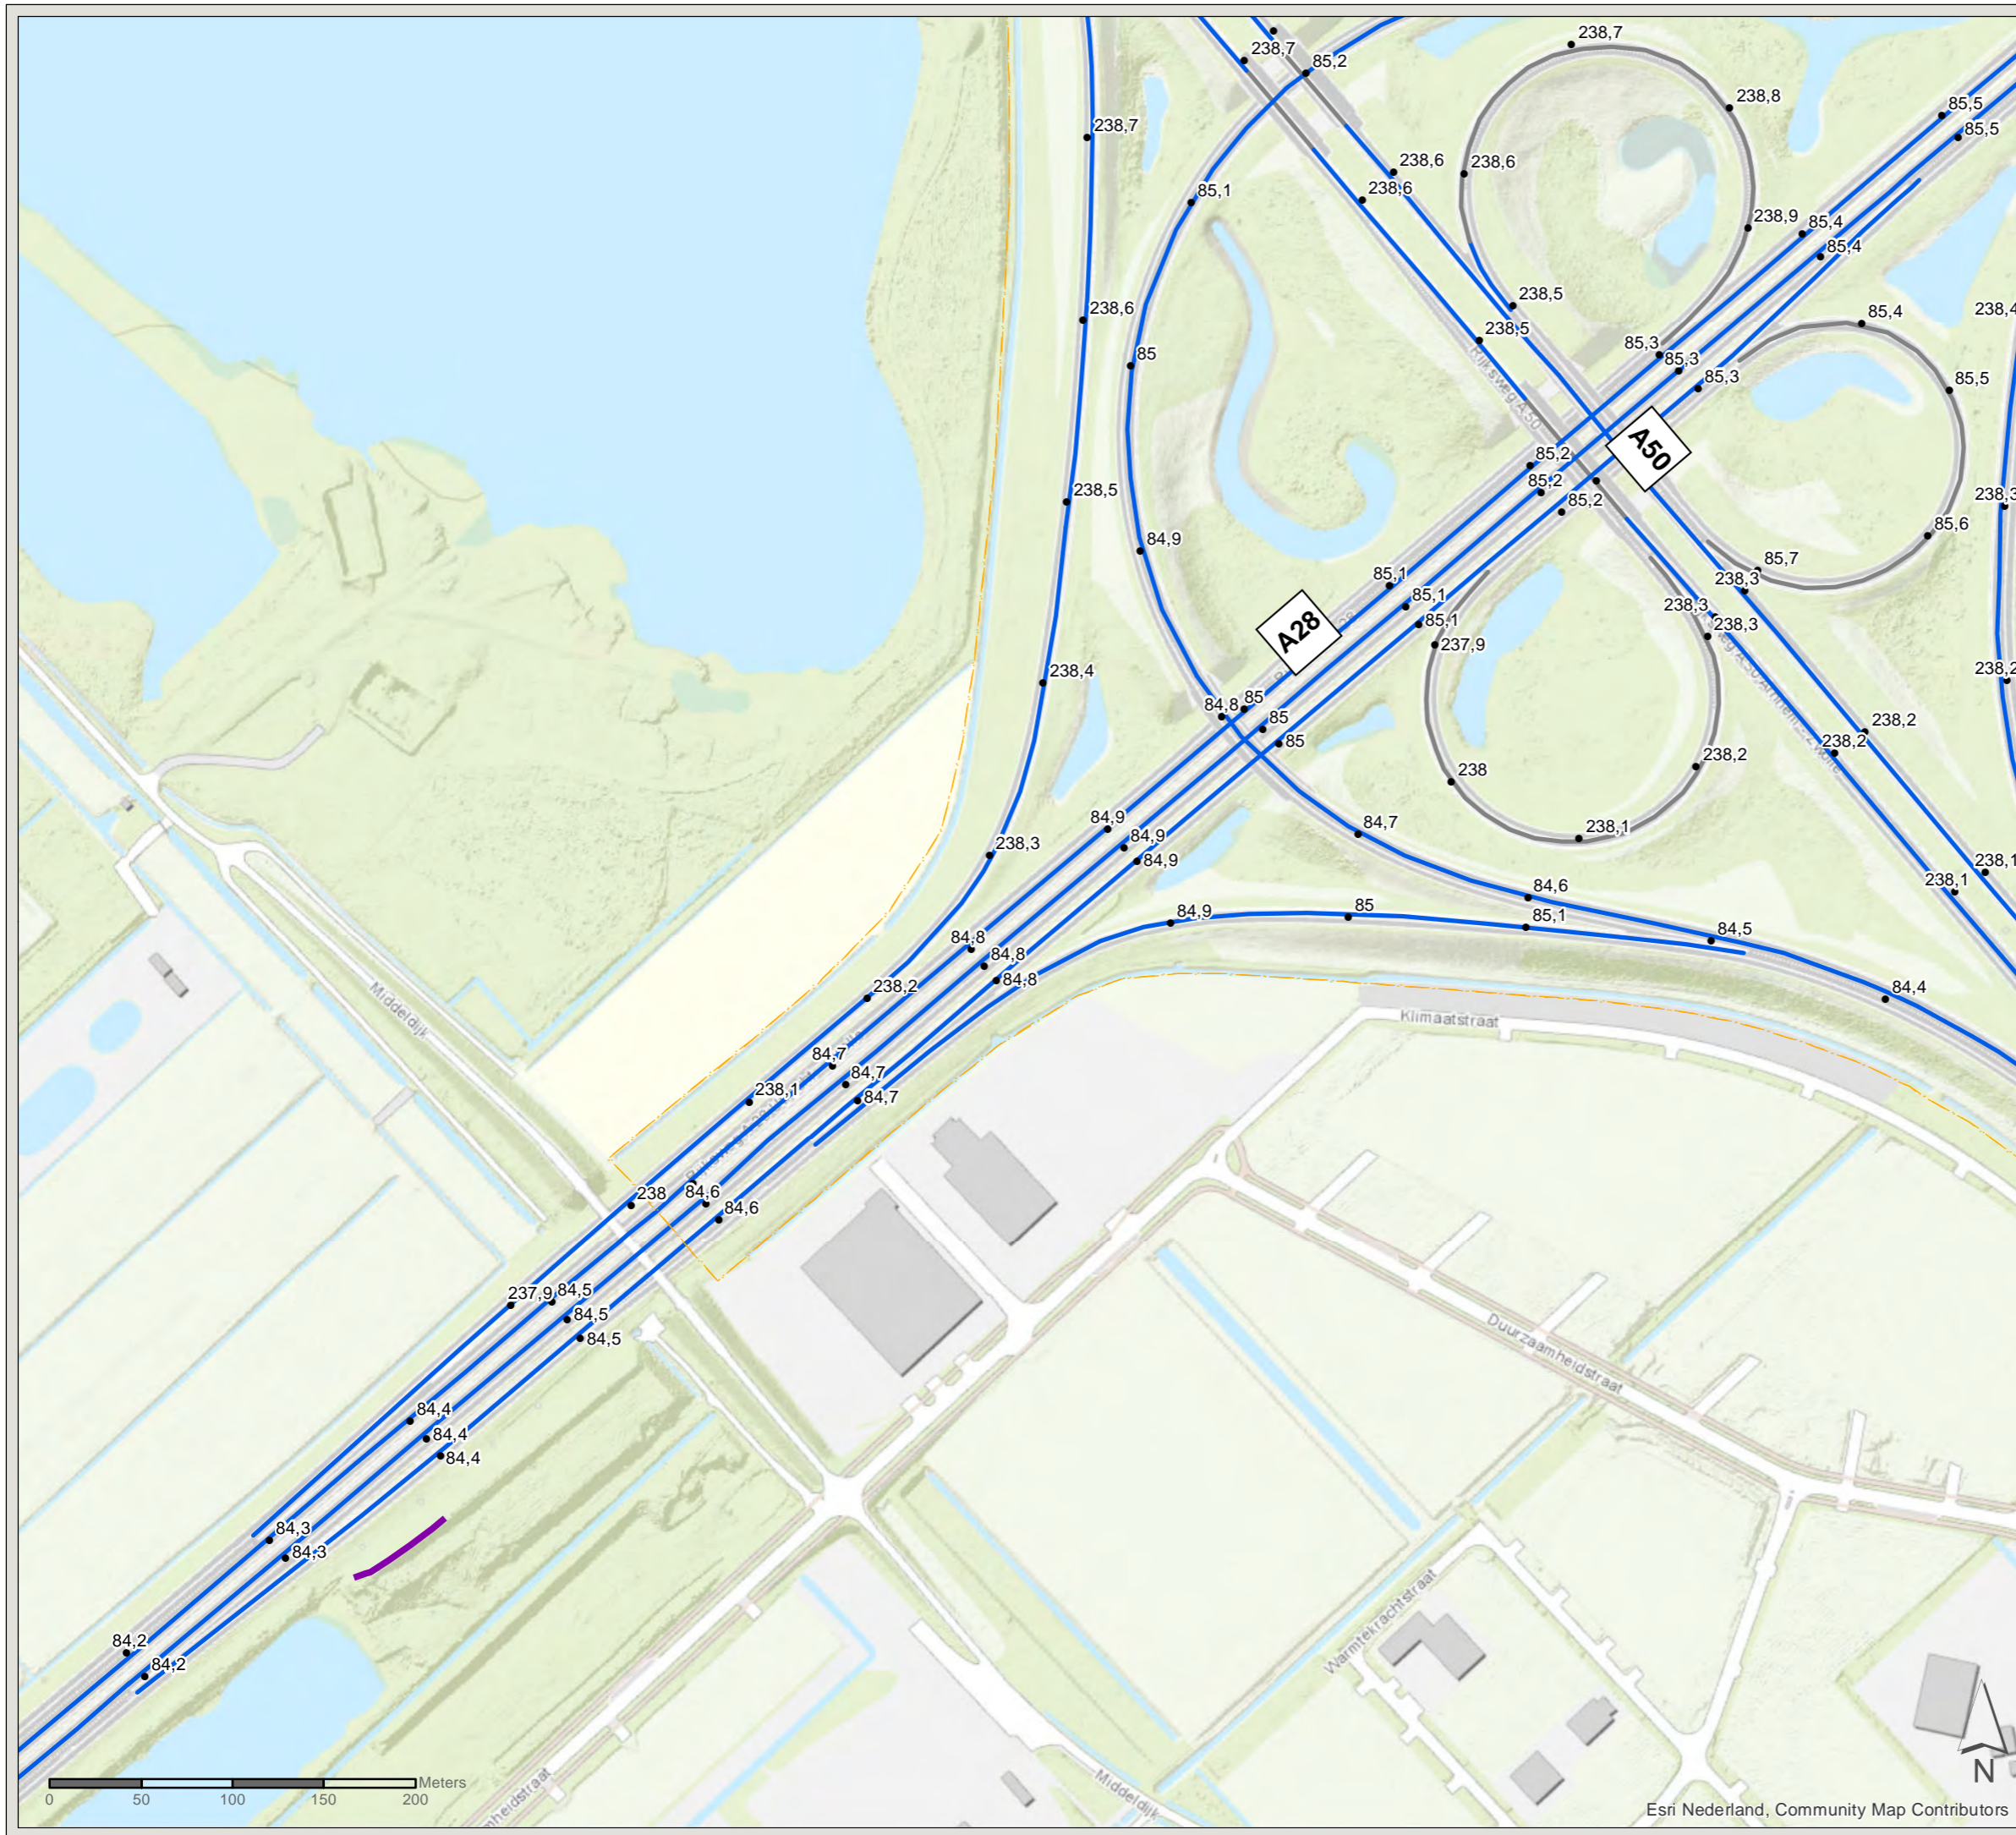


# Akoestisch onderzoek MJPG Perceel 3

Oost-Nederland plan 2


Kaartblad: bestaande  
maatregelen

Subkaart: 18 / 134


## Legenda

 Gemeentegrens

## Wegdekverharding

 Referentiewegdek

 ZOAB

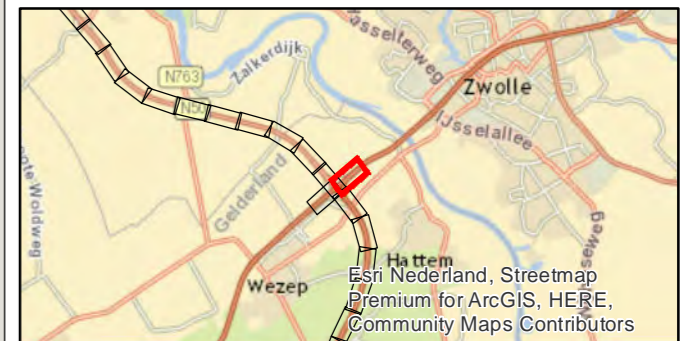

PN: 365922

Datum: 16-7-2020


Schaal: 1:3.500


Formaat: A3

Getekend door: Pim van de Steeg  
Gecontroleerd door: Gertjan Blaas



Sweco Nederland B.V.  
Postbus 203  
3730 AE De Bilt  
T +31 88 811 66 00  
F +31 30 310 04 14  
www.sweco.nl

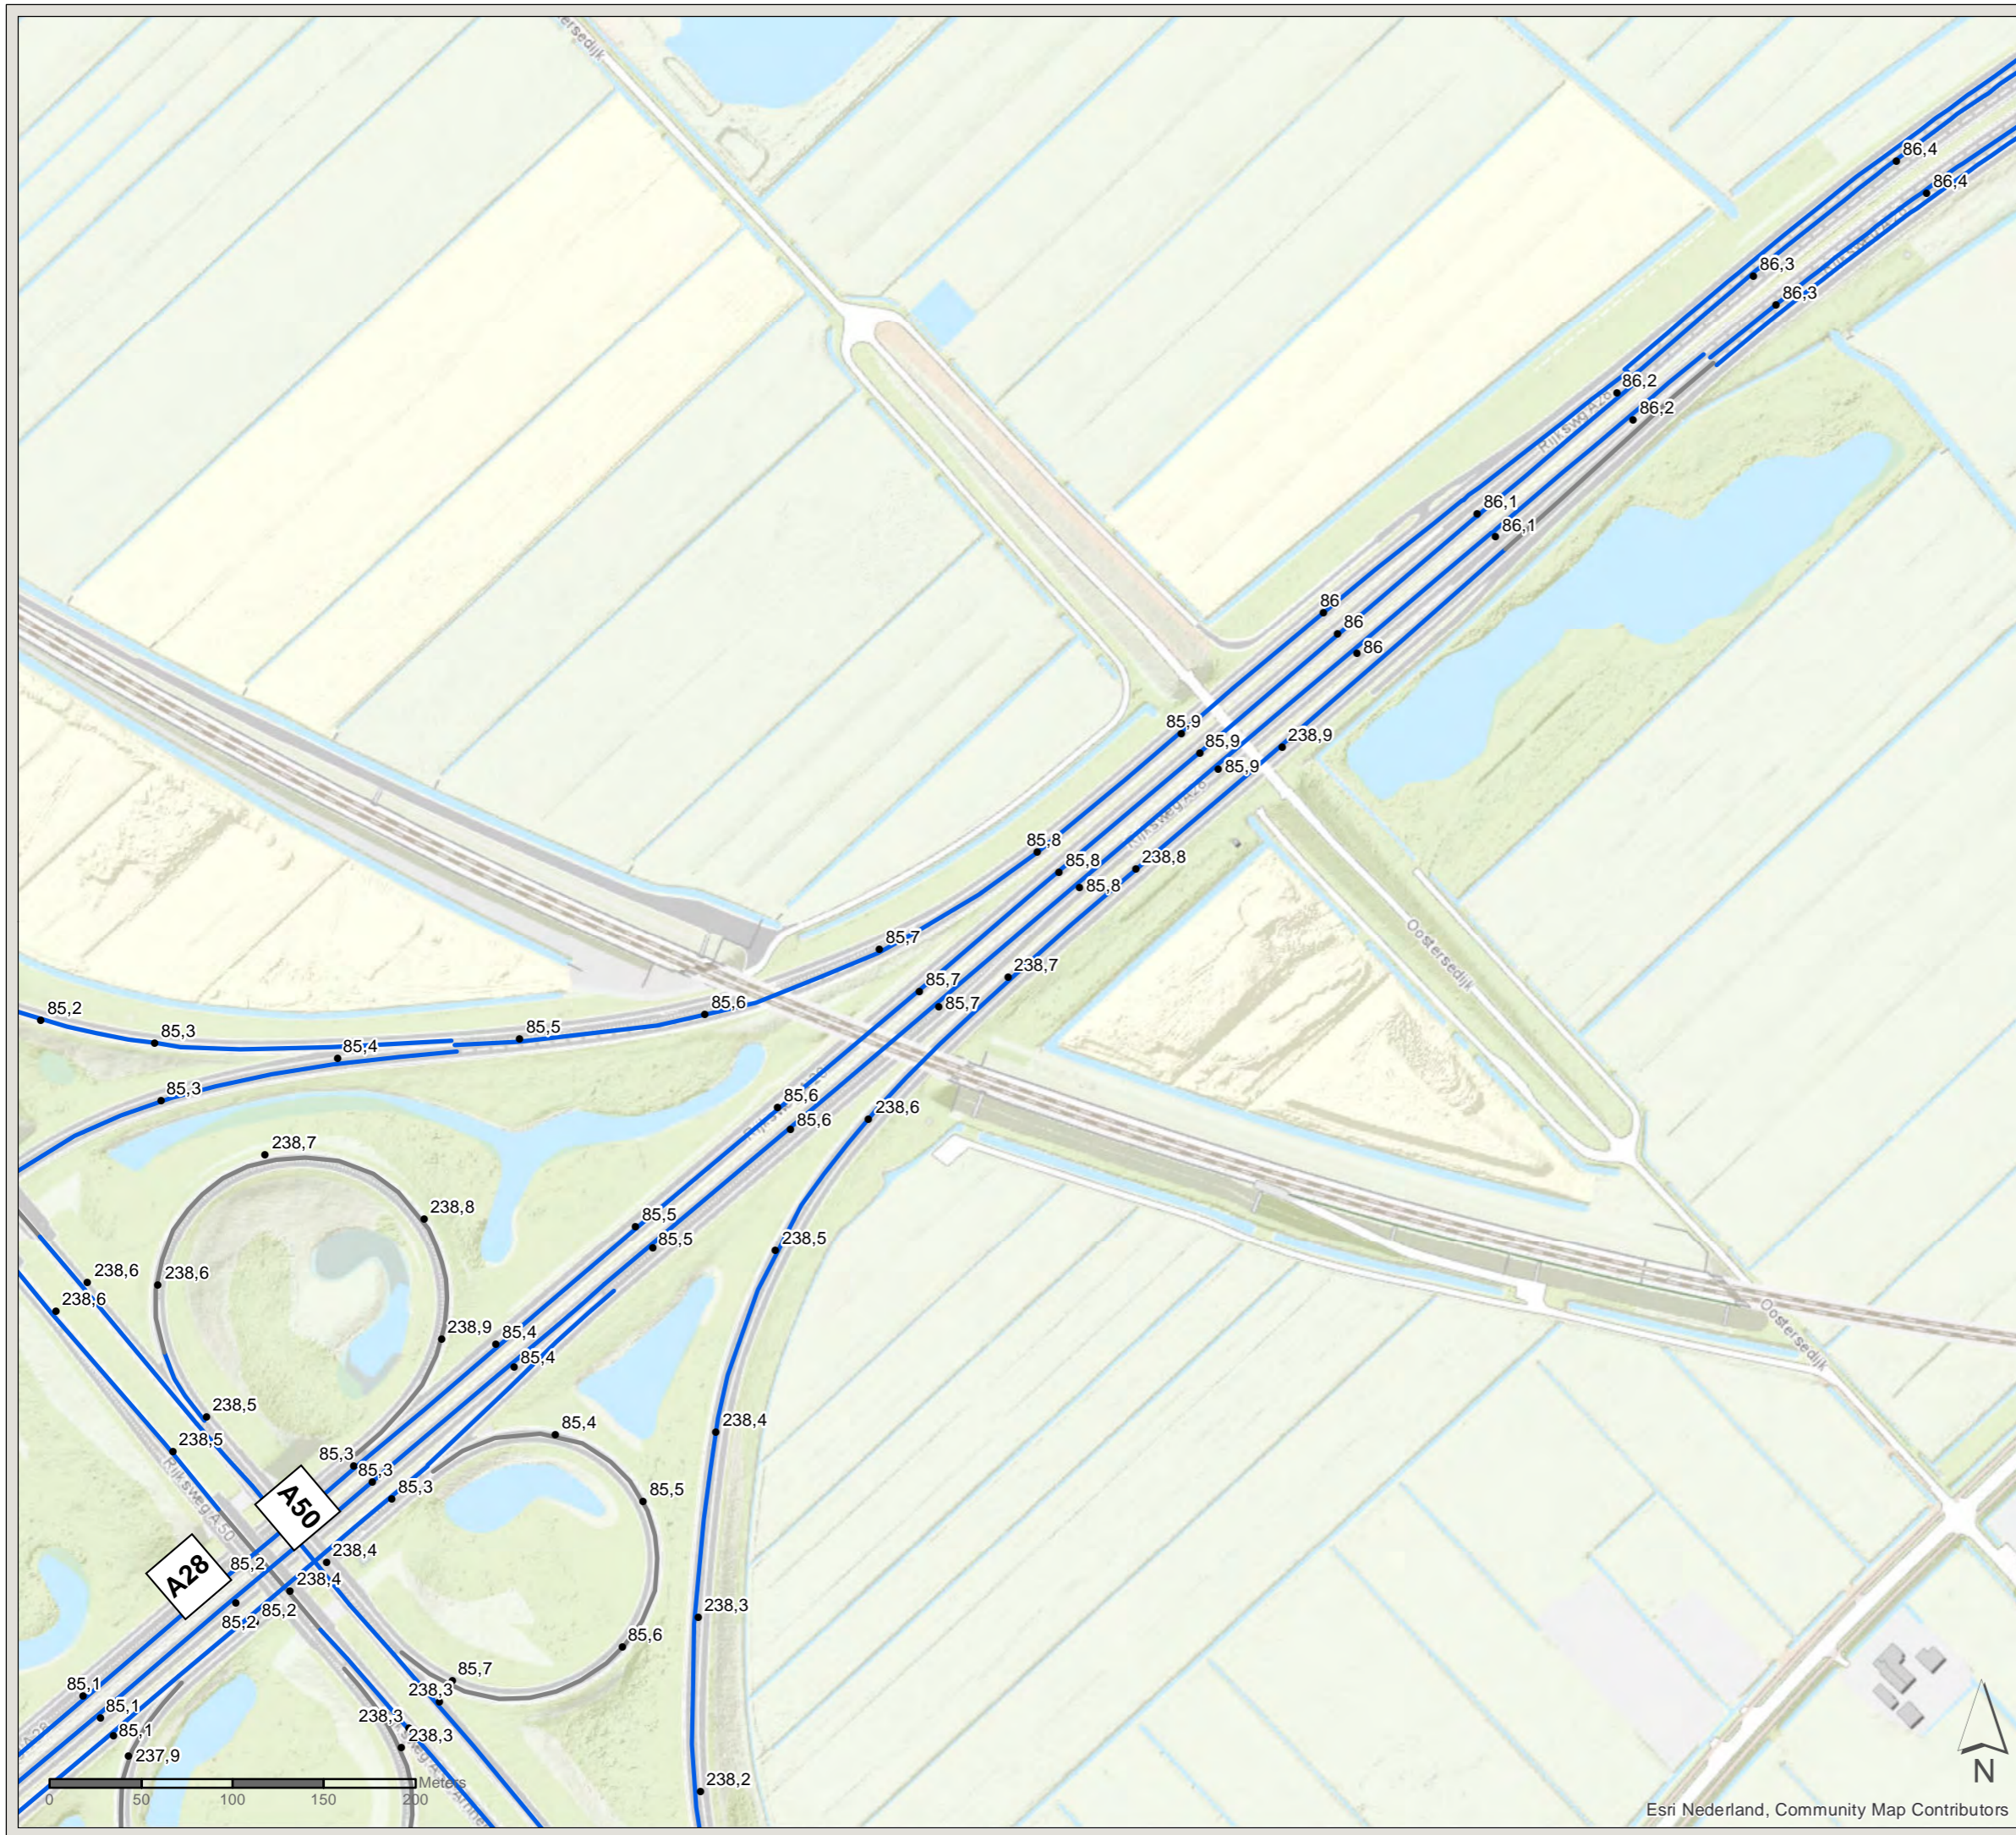

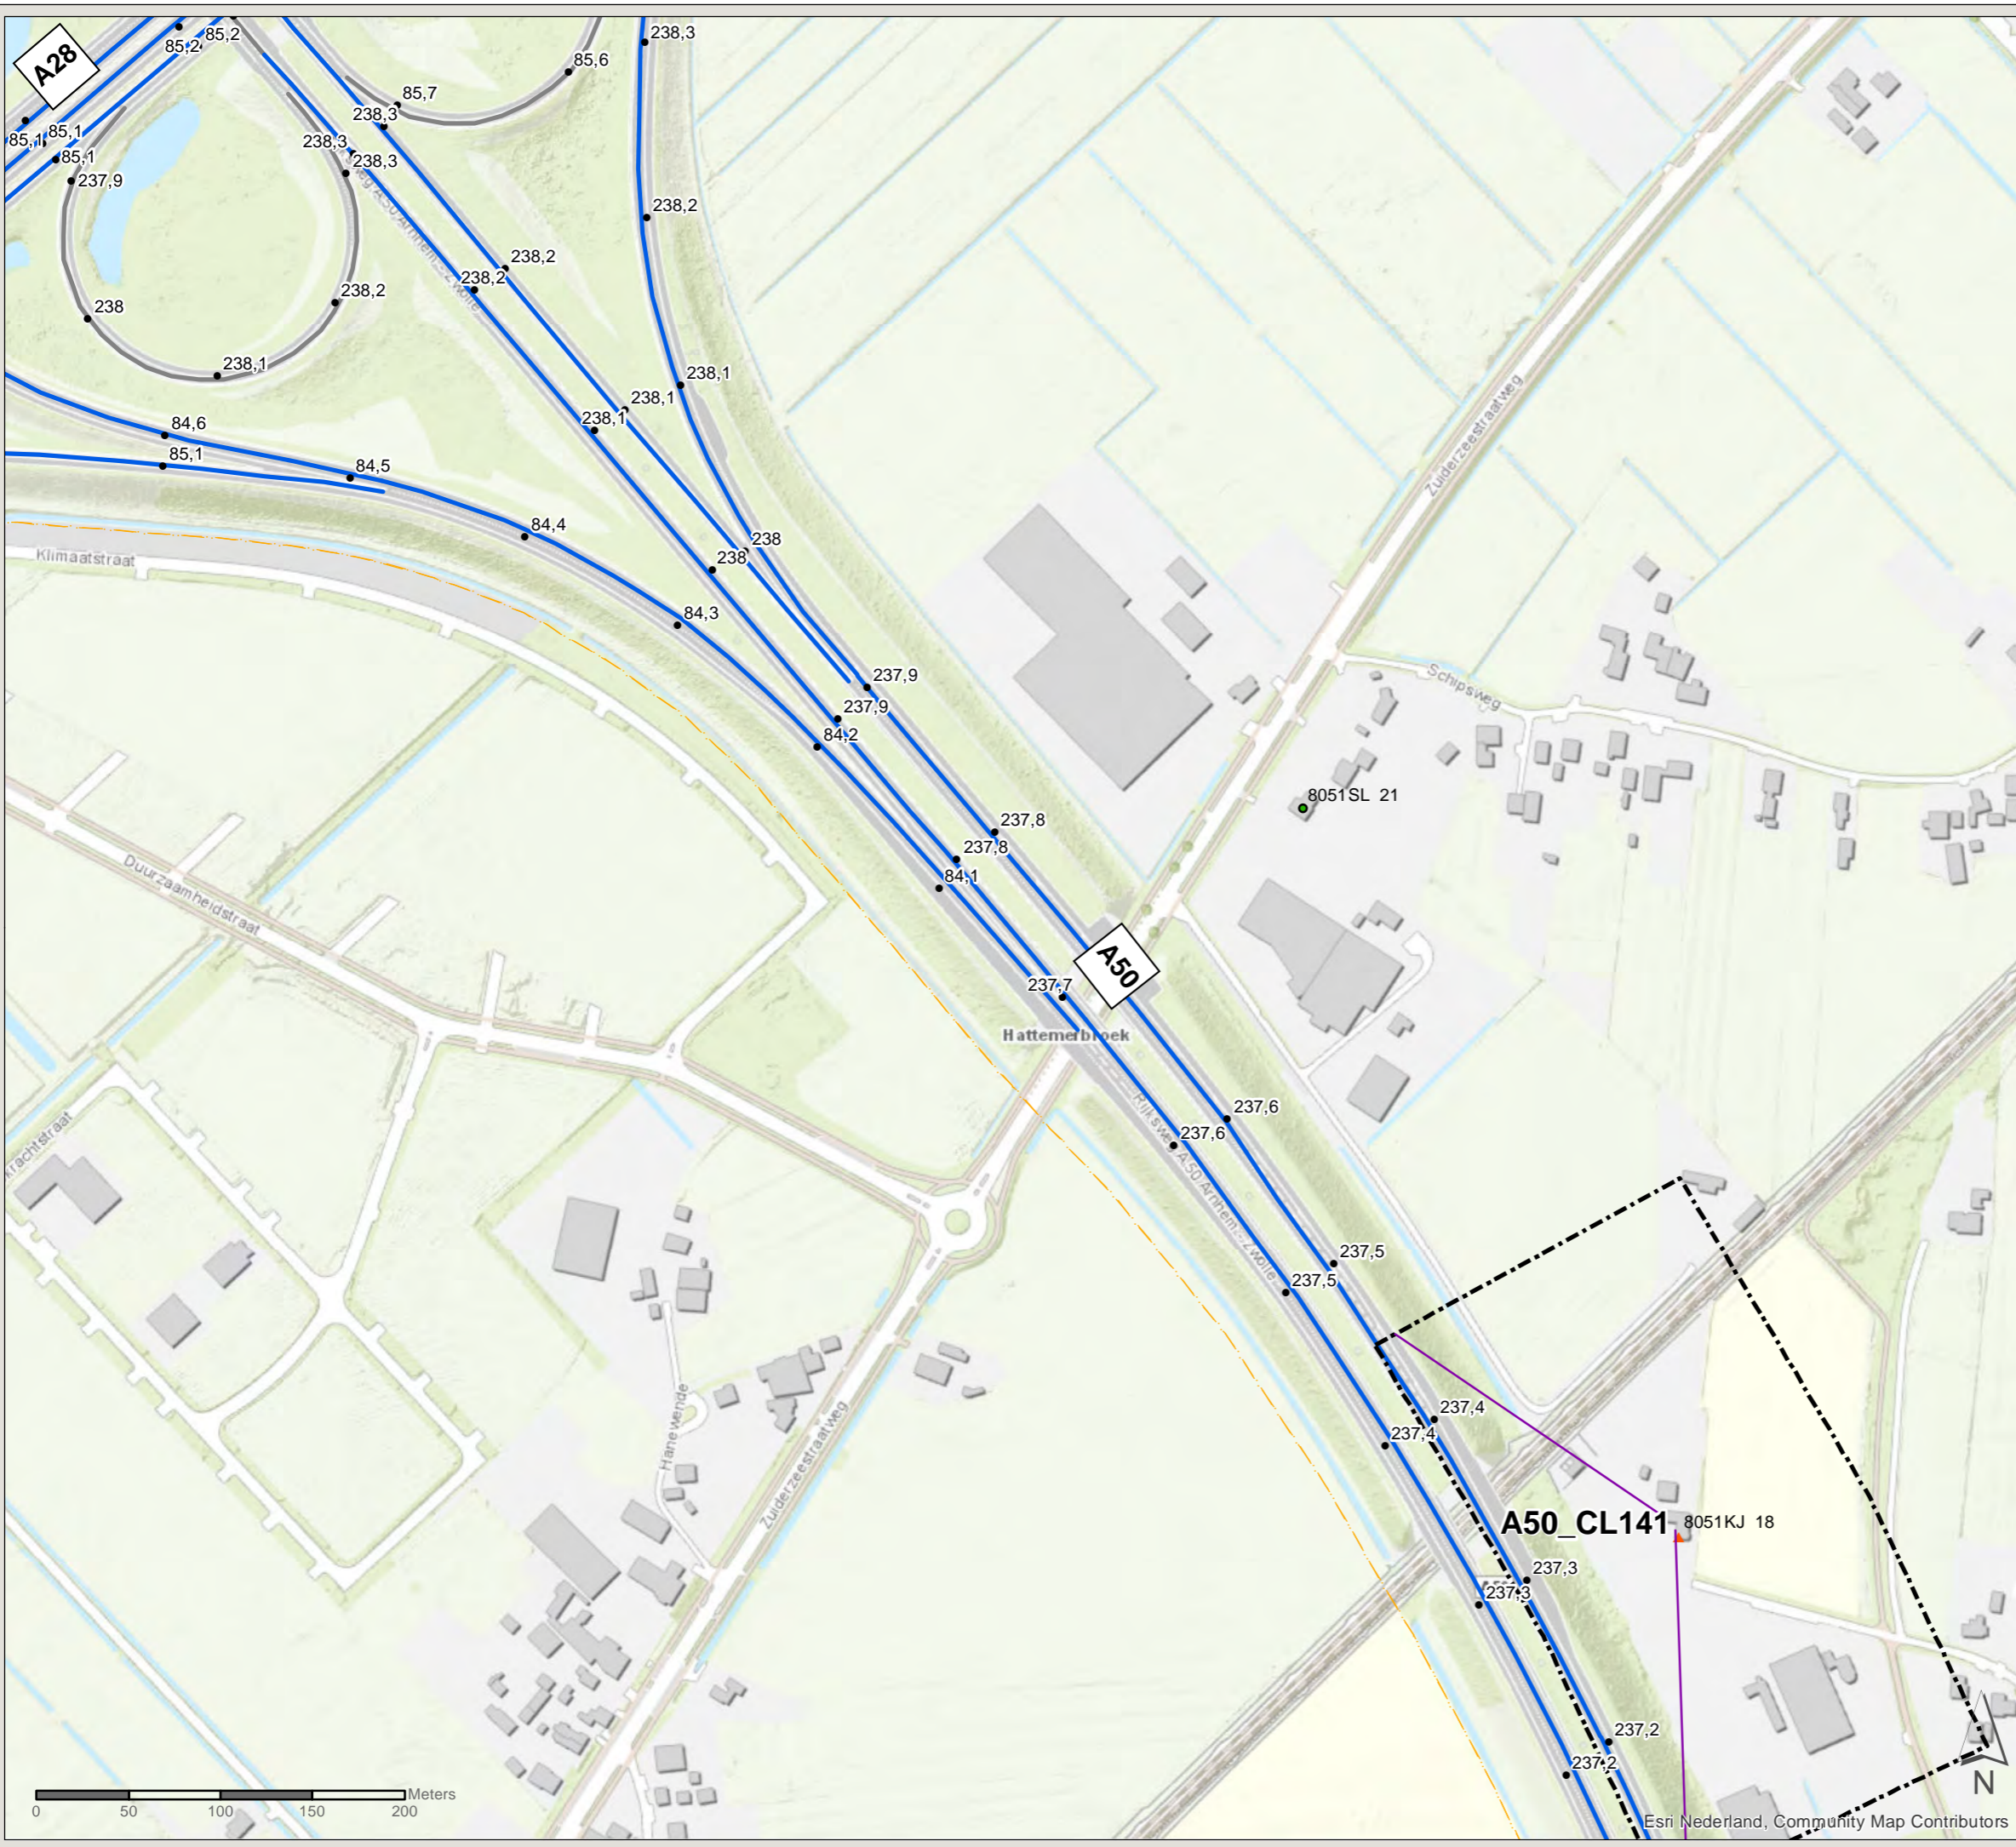

# Akoestisch onderzoek MJPG Perceel 3

Oost-Nederland plan 2

Kaartblad: bestaande  
maatregelen

Subkaart: 19 / 134

## Legenda


- Cluster
- Gemeentegrens

## Saneringsobject

- Sanering type A & B
- Niet-saneringsobject
- Zichthoek 2D

## Wegdekverharding

- Referentiewegdek
- ZOAB

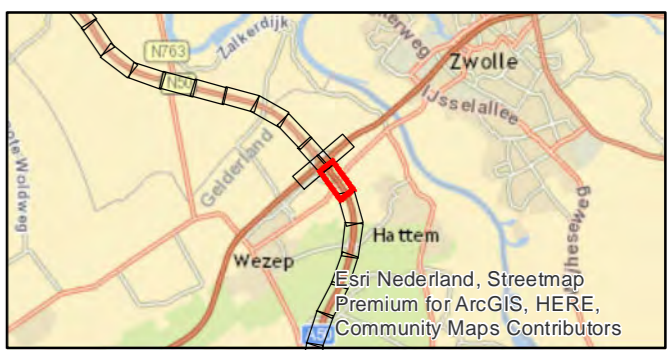

PN: 365922

Datum: 16-7-2020

Schaal: 1:3.500

Formaat: A3

Getekend door: Pim van de Steeg  
Gecontroleerd door: Gertjan Blaas



Sweco Nederland B.V.  
Postbus 203  
3730 AE De Bilt  
T +31 88 811 66 00  
F +31 30 310 04 14  
www.sweco.nl



# Akoestisch onderzoek MJPG Perceel 3

Oost-Nederland plan 2




Kaartblad: bestaande  
maatregelen

Subkaart: 20 / 134

## Legenda


-  Cluster
-  Gemeentegrens

## Saneringsobject



-  Sanering type A & B
-  Sanering type B
-  Zichthoek 2D

## Wegdekverharding

-  ZOAB

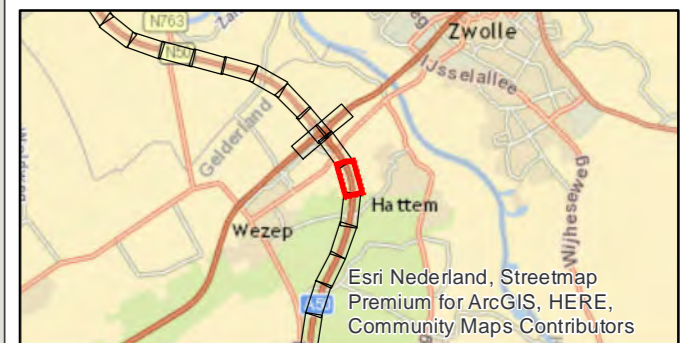

Esri Nederland, Streetmap  
Premium for ArcGIS, HERE,  
Community Maps Contributors

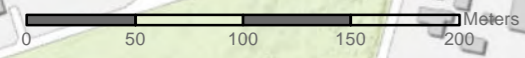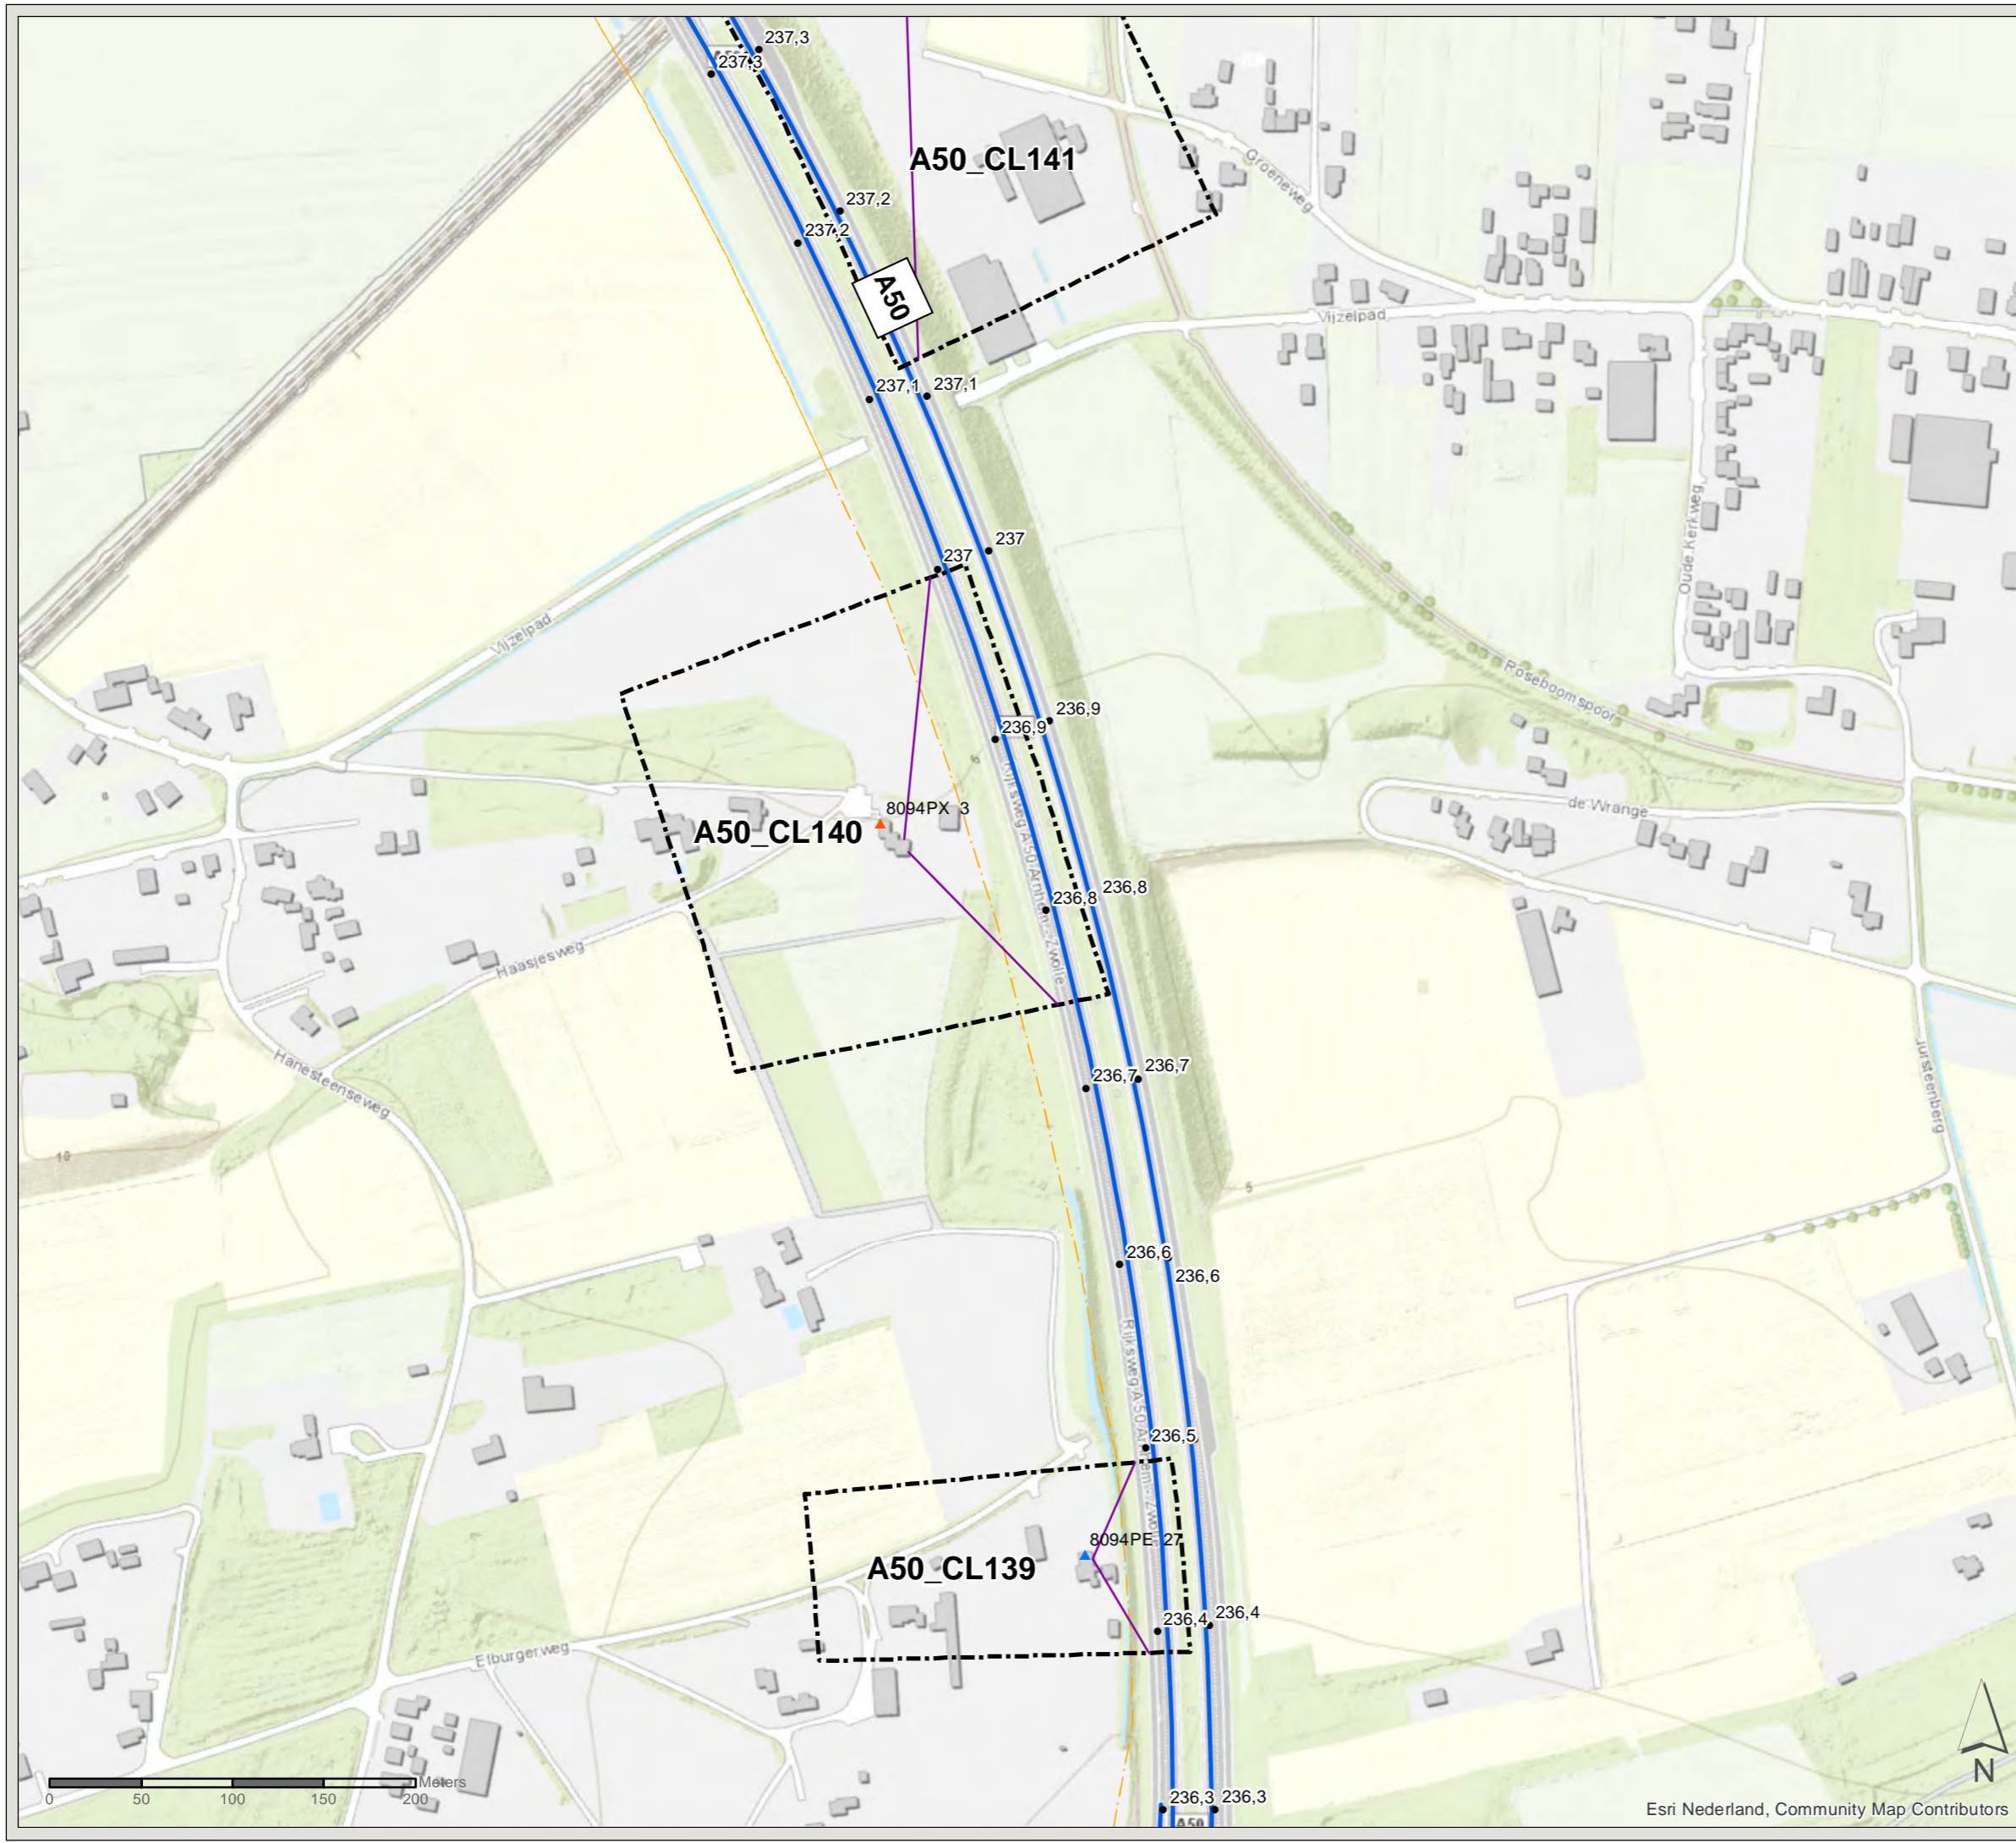

Esri Nederland, Community Map Contributors

PN: 365922

Datum: 16-7-2020

Schaal: 1:3.500

Formaat: A3

Getekend door: Pim van de Steeg

Gecontroleerd door: Gertjan Blaas



Sweco Nederland B.V.  
Postbus 203  
3730 AE De Bilt  
T +31 88 811 66 00  
F +31 30 310 04 14  
www.sweco.nl

File: ONZ\_AO\_bijlage\_C2\_bestaandemaatregelen.mxd


# Akoestisch onderzoek MJPG Perceel 3

Oost-Nederland plan 2


Kaartblad: bestaande  
maatregelen

Subkaart: 21 / 134


## Legenda

 Gemeentegrens

## Wegdekverharding

 Referentiewegdek

 ZOAB

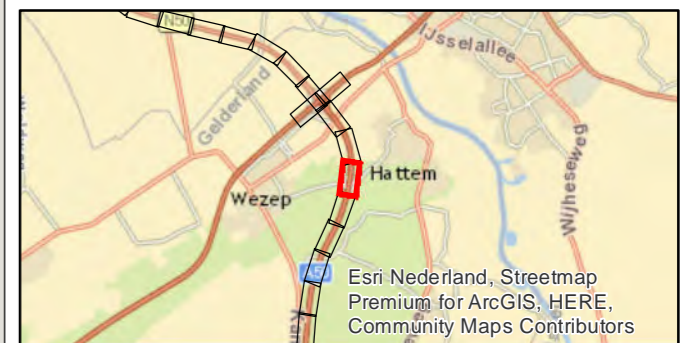

PN: 365922

Datum: 16-7-2020


Schaal: 1:3.500

Formaat: A3

Getekend door: Pim van de Steeg  
Gecontroleerd door: Gertjan Blaas

**SWECO** 

Sweco Nederland B.V.  
Postbus 203  
3730 AE De Bilt  
T +31 88 811 66 00  
F +31 30 310 04 14  
www.sweco.nl

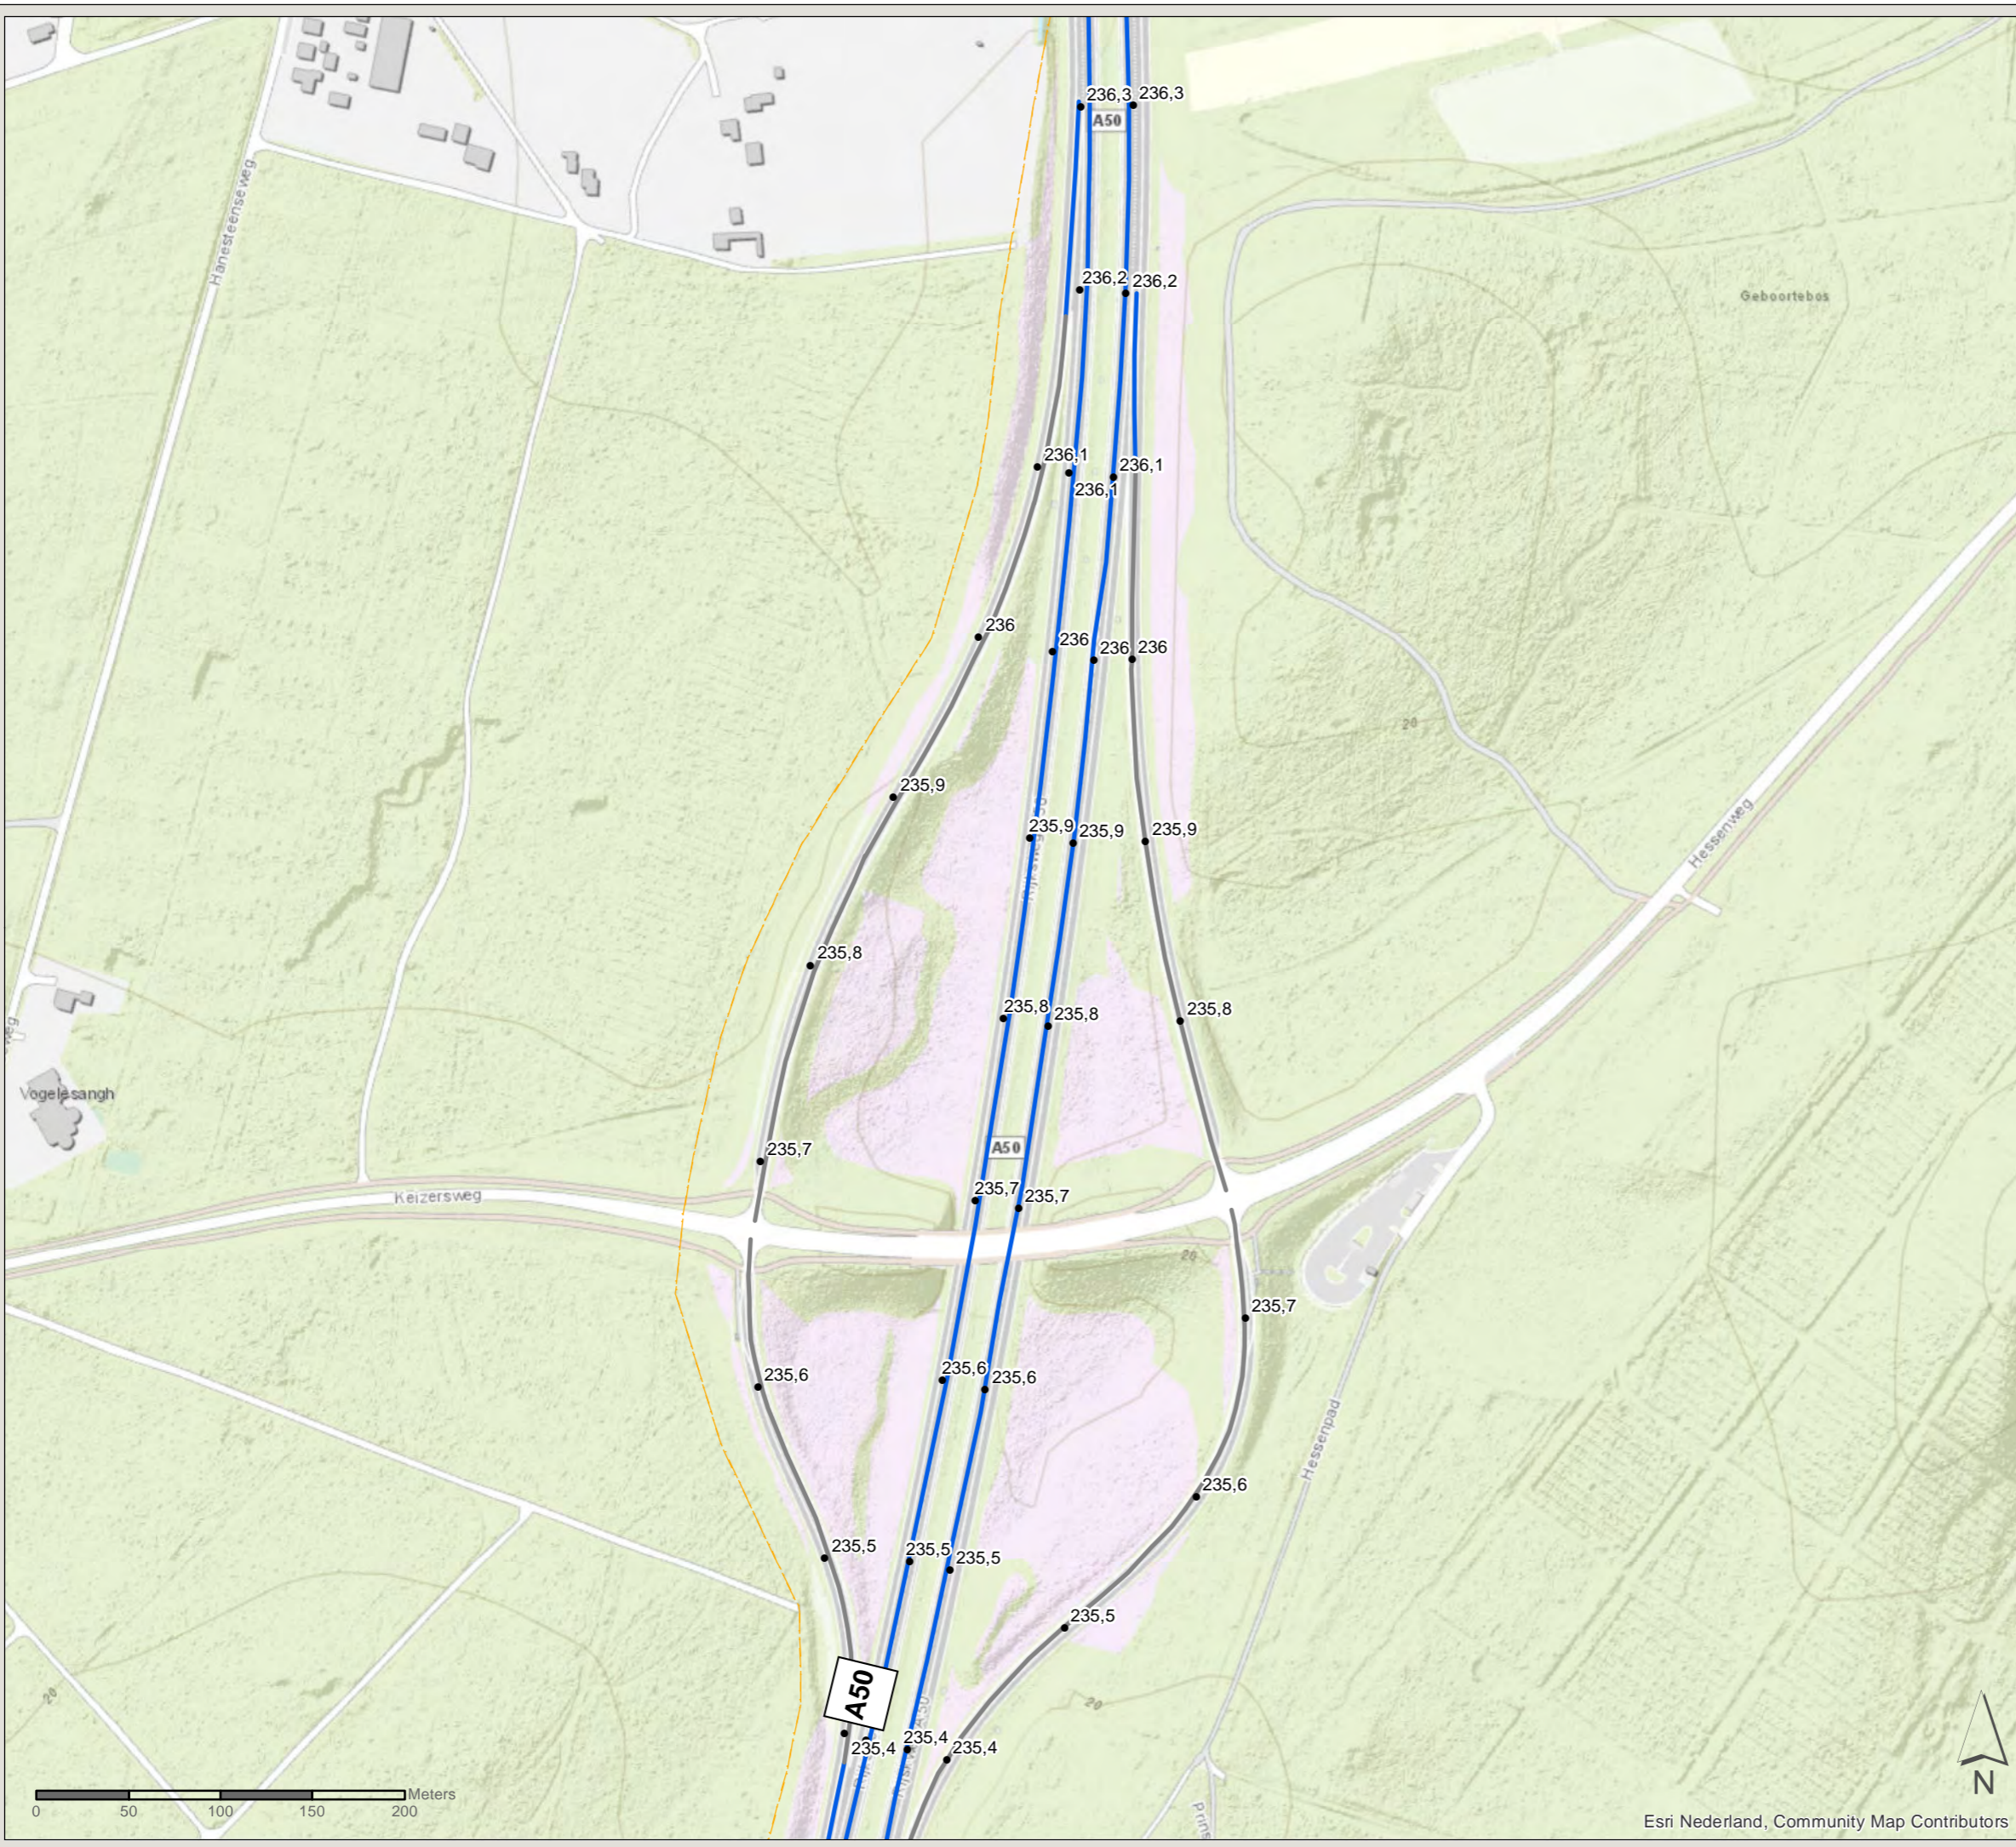


# Akoestisch onderzoek MJPG Perceel 3

Oost-Nederland plan 2


Kaartblad: bestaande  
maatregelen

Subkaart: 22 / 134



## Legenda

 Gemeentegrens

## Wegdekverharding

 Referentiewegdek

 ZOAB

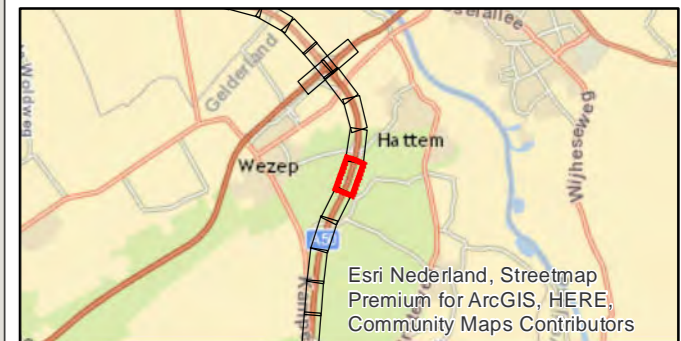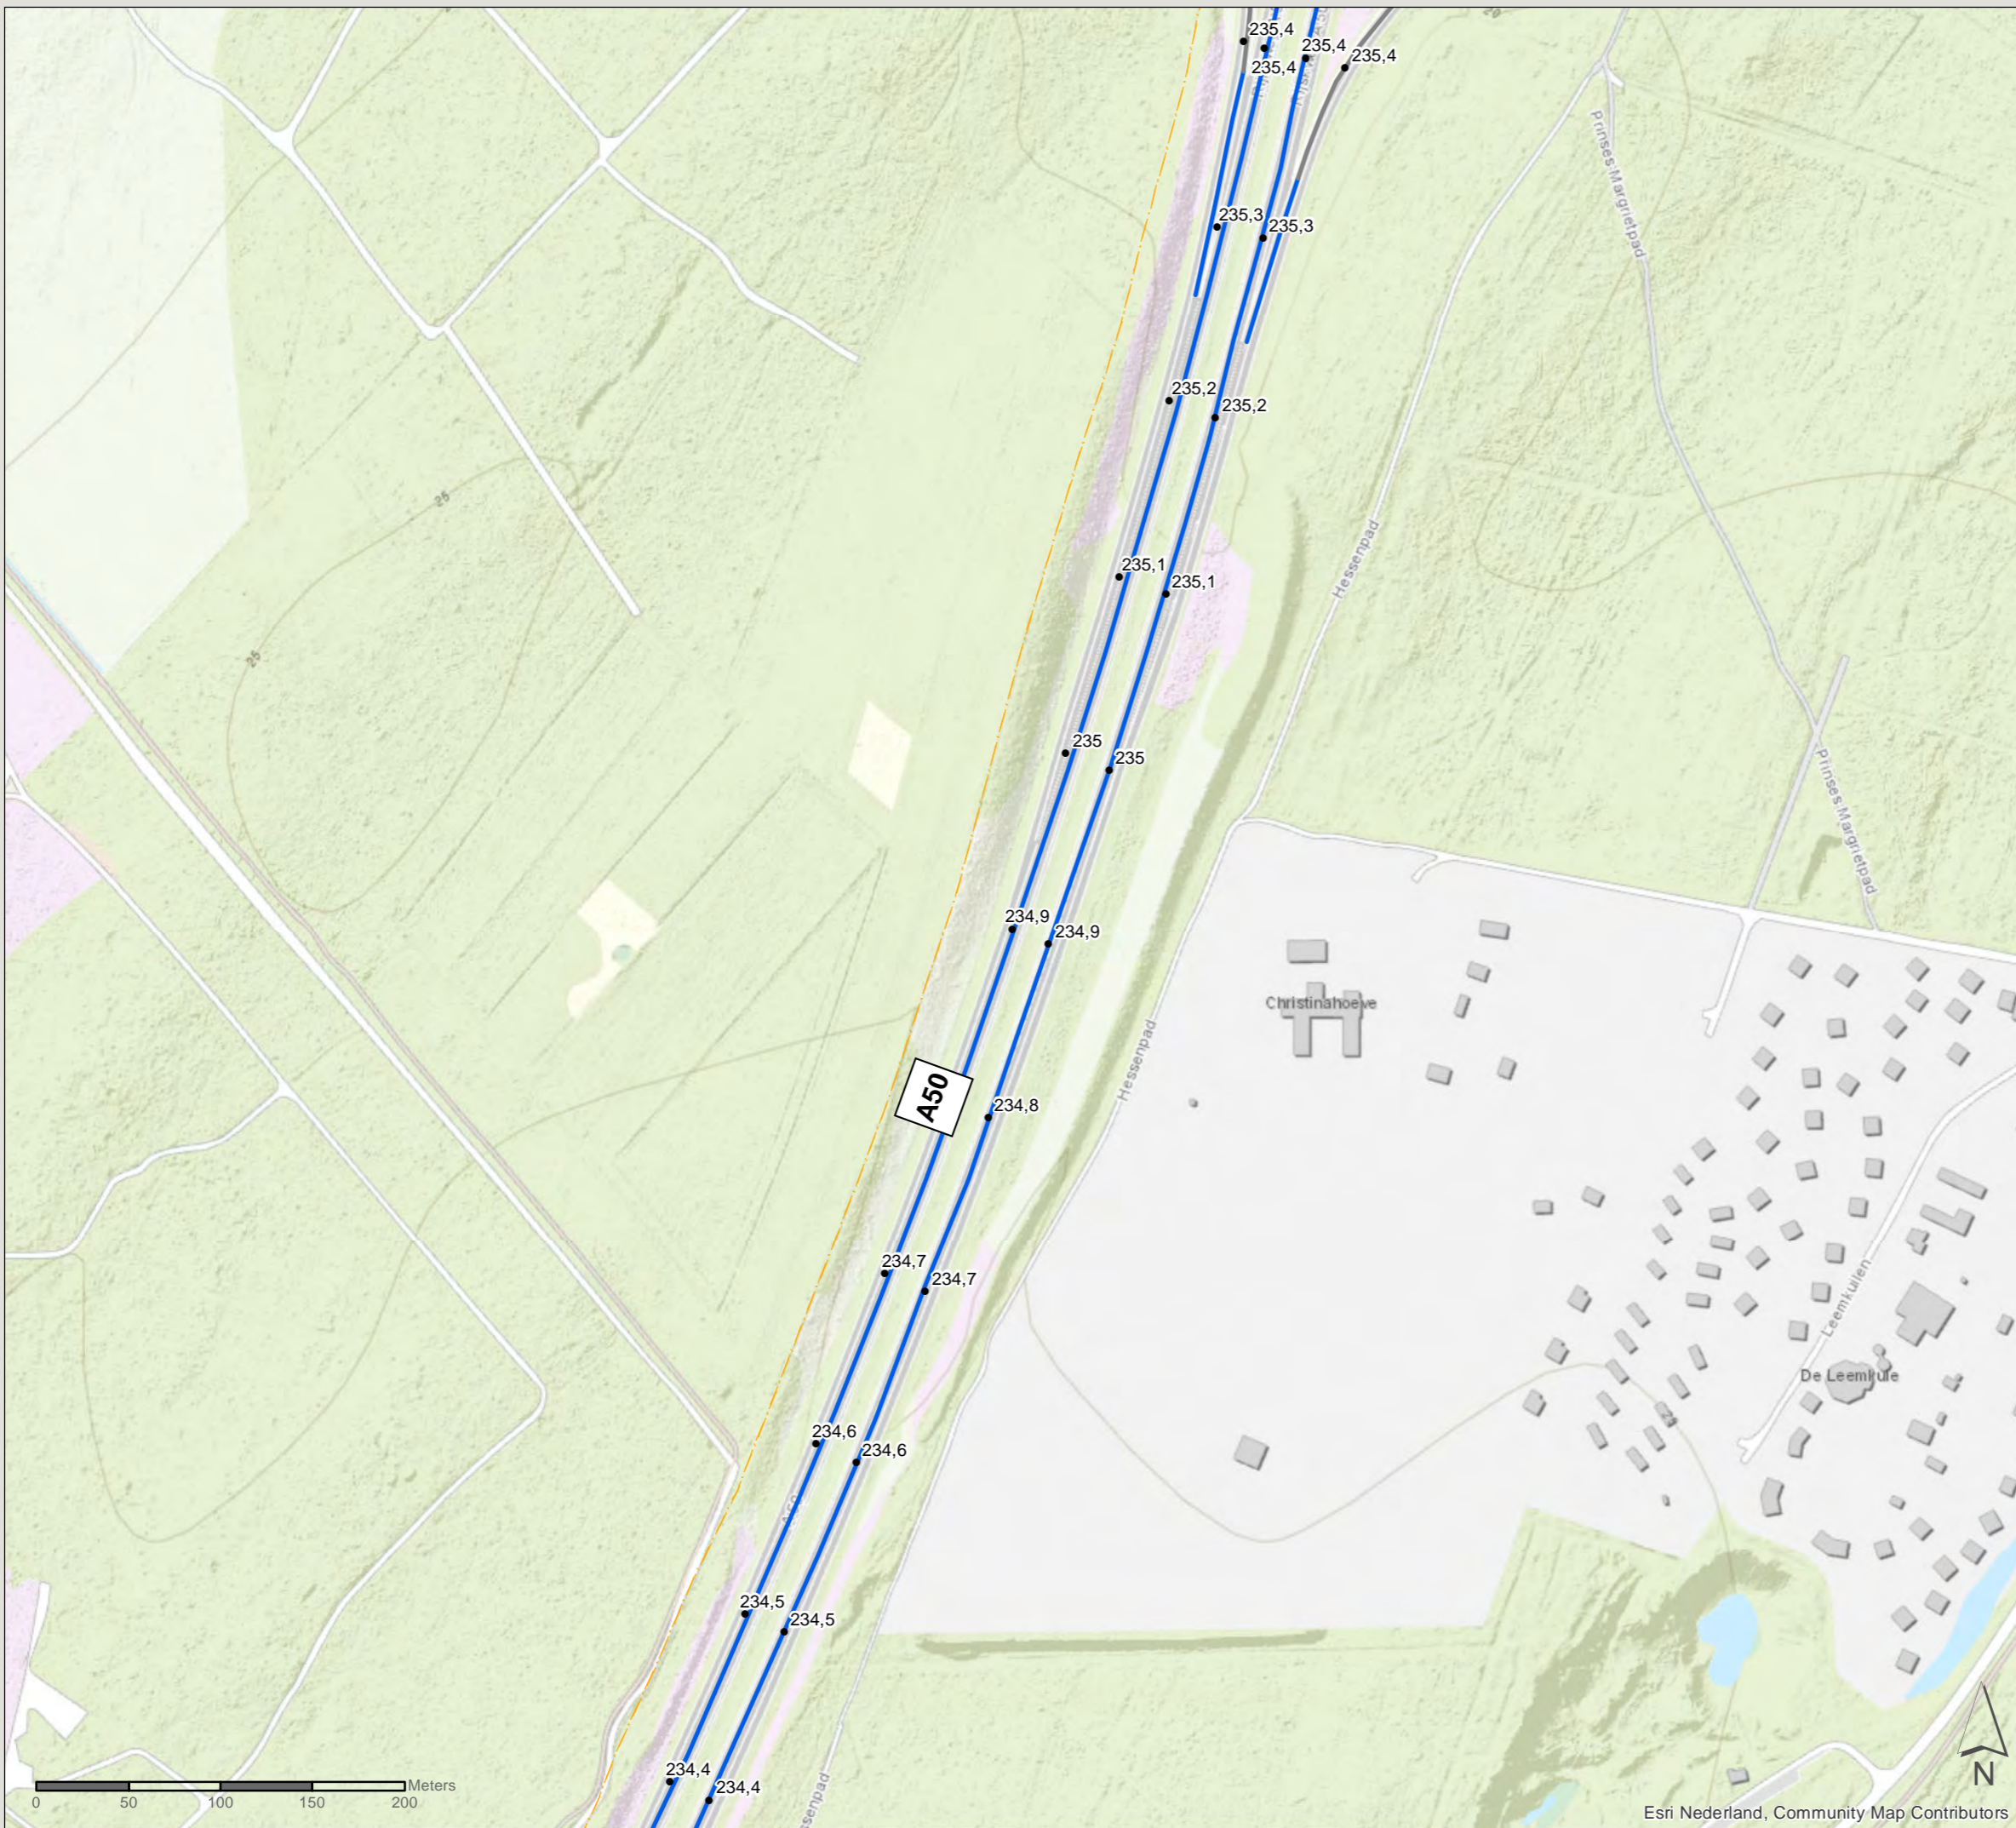

PN: 365922

Datum: 16-7-2020

Schaal: 1:3.500

Formaat: A3

Getekend door: Pim van de Steeg  
Gecontroleerd door: Gertjan Blaas



Sweco Nederland B.V.  
Postbus 203  
3730 AE De Bilt  
T +31 88 811 66 00  
F +31 30 310 04 14  
www.sweco.nl


# Akoestisch onderzoek MJPG Perceel 3

Oost-Nederland plan 2

Kaartblad: bestaande  
maatregelen


Subkaart: 23 / 134

## Legenda

 Gemeentegrens

## Wegdekverharding

 ZOAB

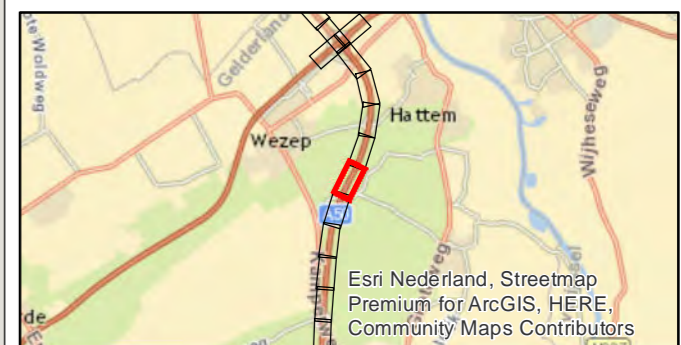

PN: 365922

Datum: 16-7-2020

Schaal: 1:3.500

Formaat: A3

Getekend door: Pim van de Steeg  
Gecontroleerd door: Gertjan Blaas



Sweco Nederland B.V.  
Postbus 203  
3730 AE De Bilt  
T +31 88 811 66 00  
F +31 30 310 04 14  
www.sweco.nl




# Akoestisch onderzoek MJPG Perceel 3

Oost-Nederland plan 2

Kaartblad: bestaande  
maatregelen



Subkaart: 24 / 134

## Legenda

 Gemeentegrens

## Wegdekverharding

 ZOAB

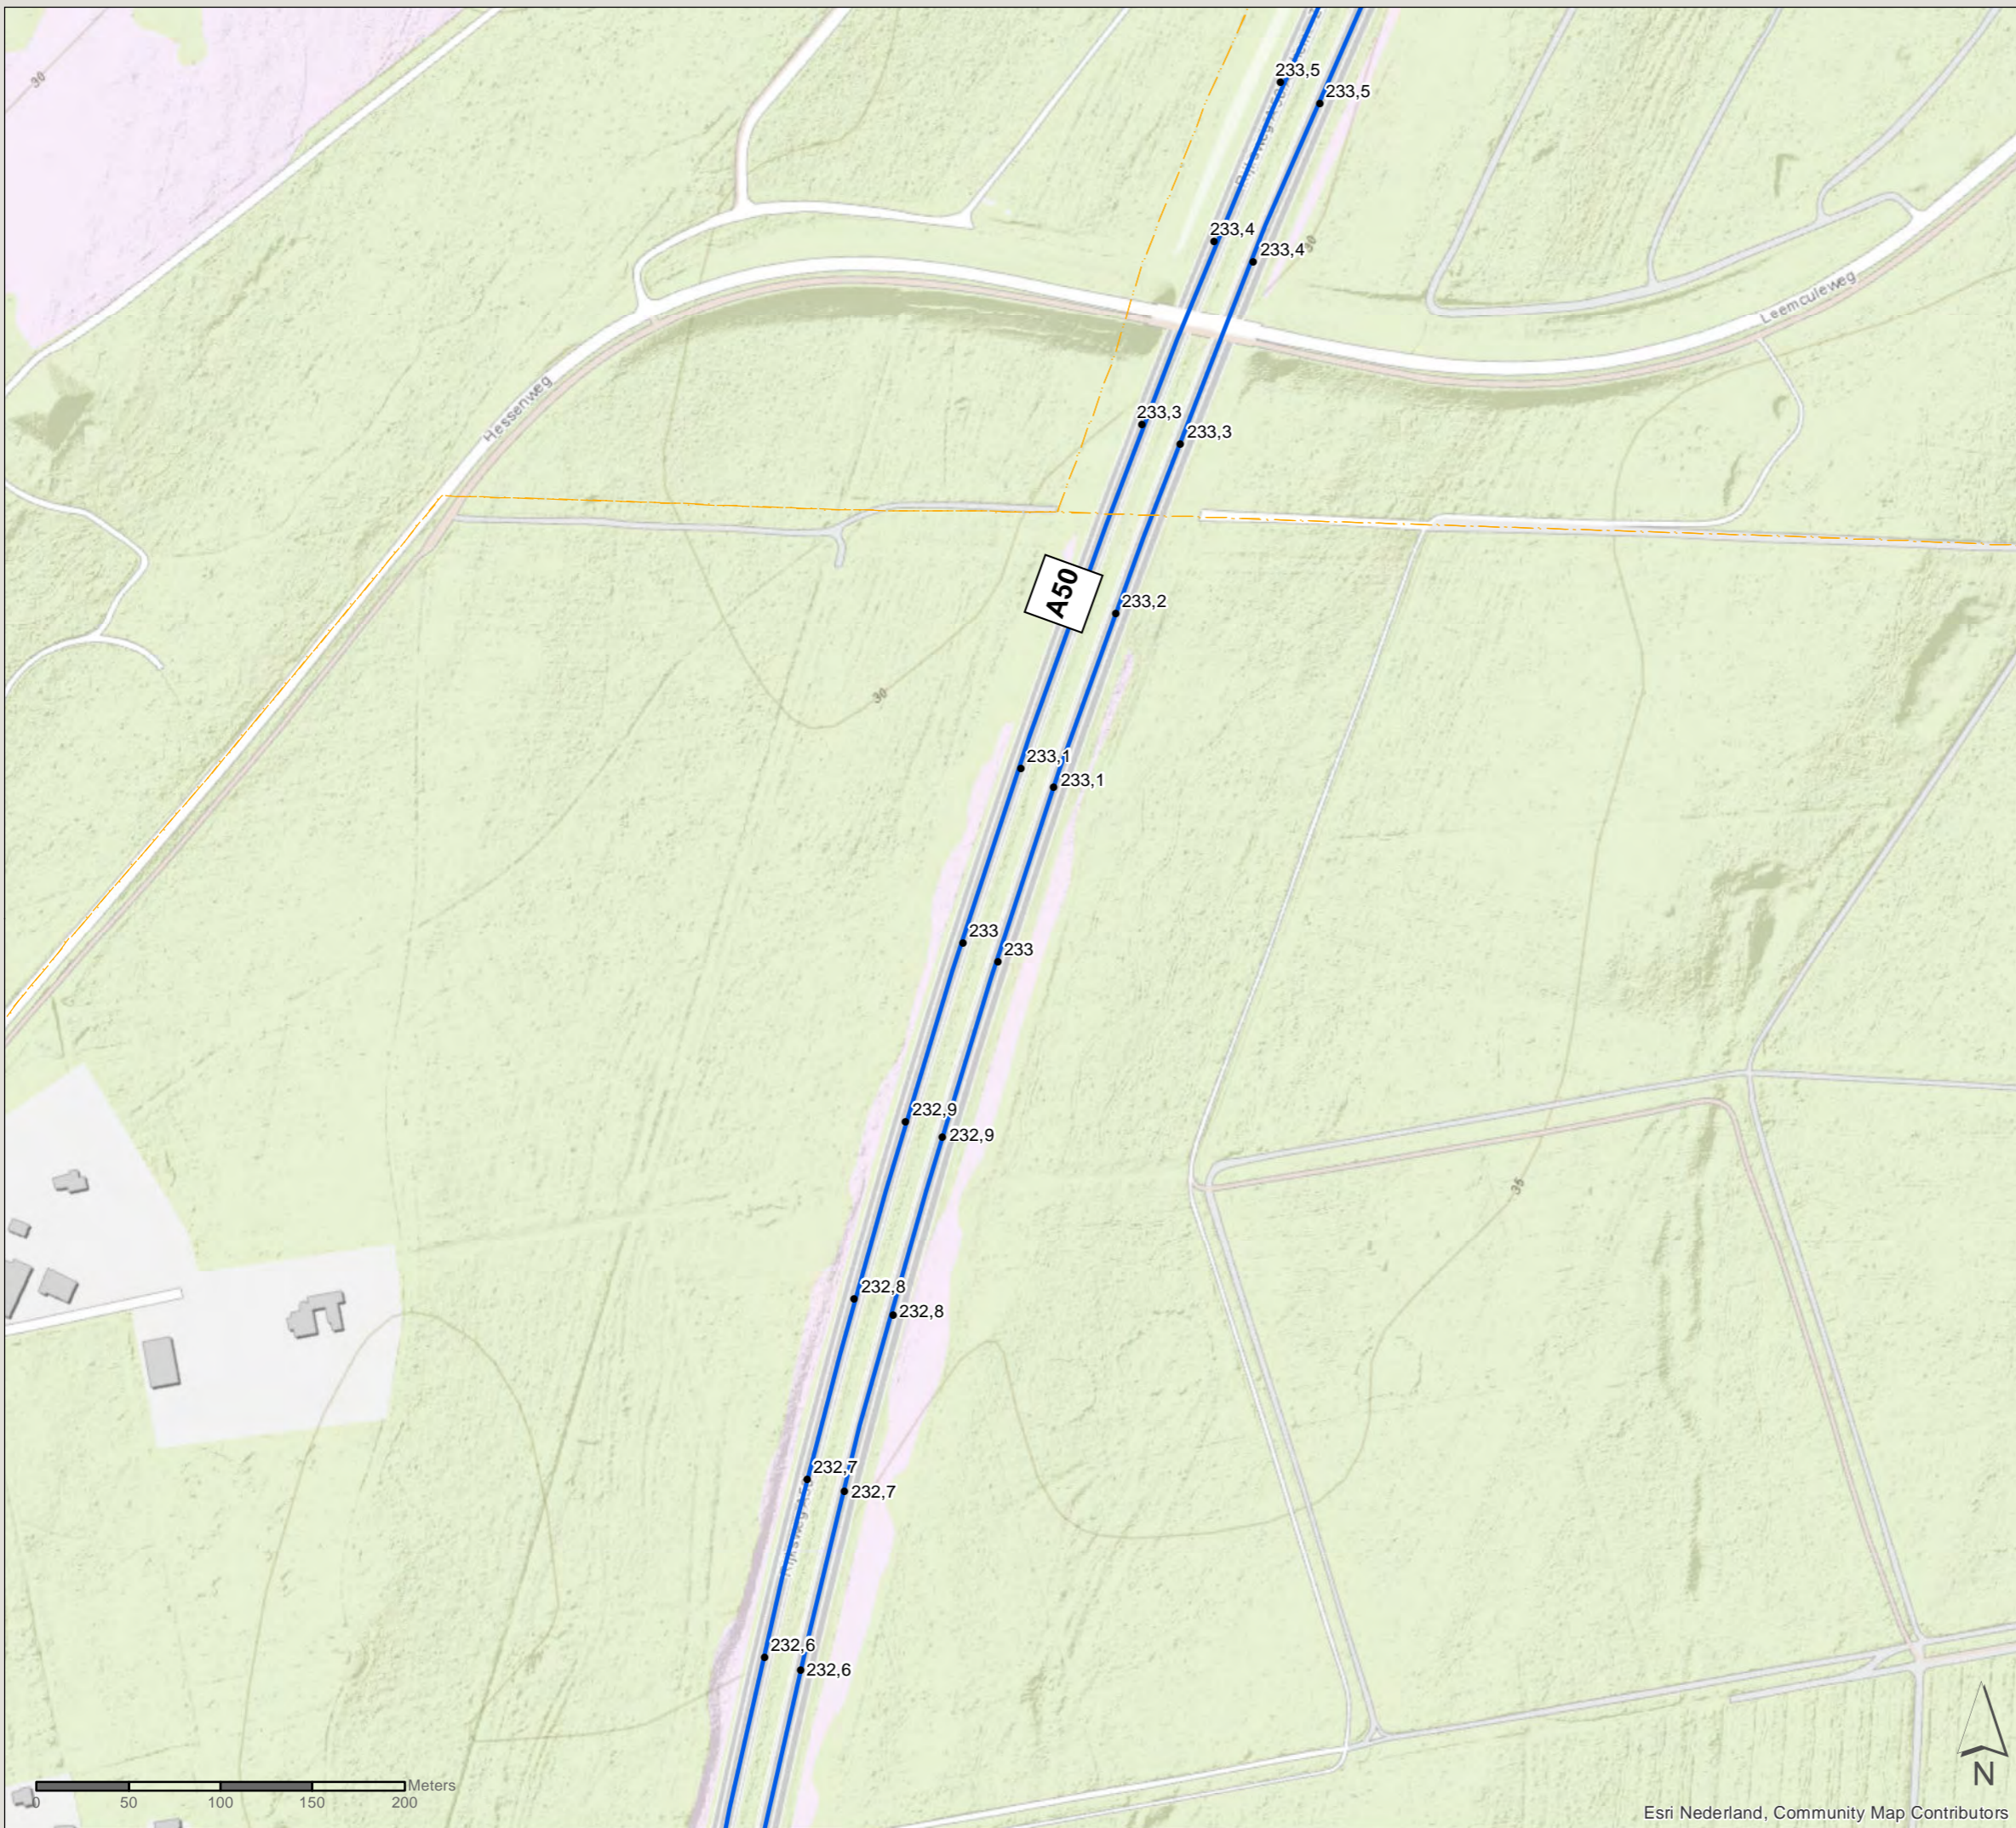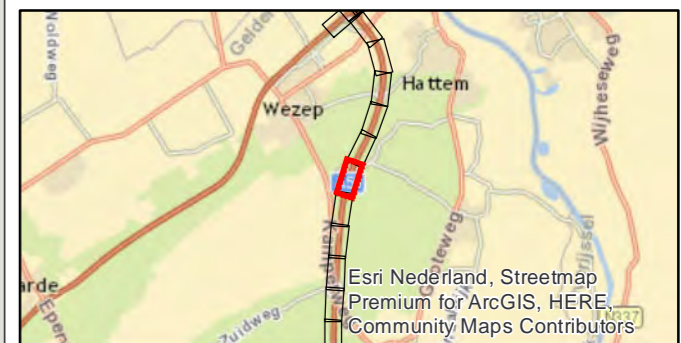

Esri Nederland, Community Map Contributors

PN: 365922

Datum: 16-7-2020

Schaal: 1:3.500

Formaat: A3

Getekend door: Pim van de Steeg  
Gecontroleerd door: Gertjan Blaas



Sweco Nederland B.V.  
Postbus 203  
3730 AE De Bilt  
T +31 88 811 66 00  
F +31 30 310 04 14  
www.sweco.nl

File: ONZ\_AO\_bijlage\_C2\_bestaandemaatregelen.mxd


# Akoestisch onderzoek MJPG Perceel 3

Oost-Nederland plan 2

Kaartblad: bestaande  
maatregelen


Subkaart: 25 / 134

## Legenda

 Gemeentegrens

## Wegdekverharding

 ZOAB

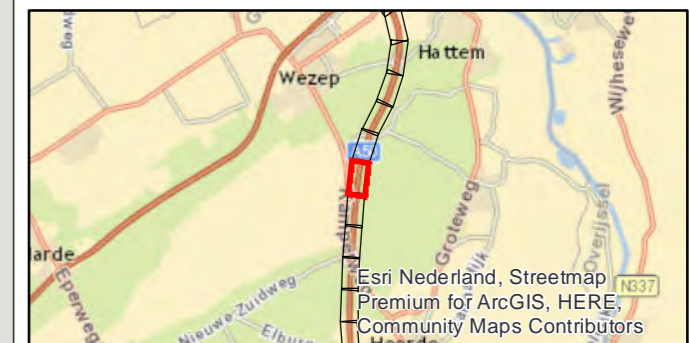

0 50 100 150 200 Meters



Esri Nederland, Community Map Contributors

PN: 365922

Datum: 16-7-2020

Schaal: 1:3.500

Formaat: A3

Getekend door: Pim van de Steeg  
Gecontroleerd door: Gertjan Blaas

**SWECO** 

Sweco Nederland B.V.  
Postbus 203  
3730 AE De Bilt  
T +31 88 811 66 00  
F +31 30 310 04 14  
www.sweco.nl


# Akoestisch onderzoek MJPG Perceel 3

Oost-Nederland plan 2

Kaartblad: bestaande  
maatregelen


Subkaart: 26 / 134

## Legenda

 Gemeentegrens

## Wegdekverharding

 ZOAB

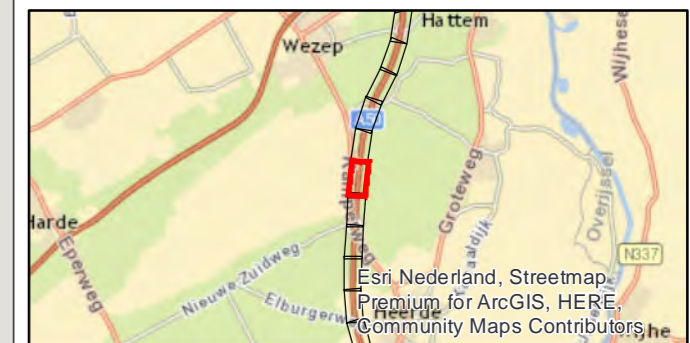

PN: 365922

Datum: 16-7-2020


Schaal: 1:3.500

Formaat: A3

Getekend door: Pim van de Steeg  
Gecontroleerd door: Gertjan Blaas

**SWECO** 

Sweco Nederland B.V.  
Postbus 203  
3730 AE De Bilt  
T +31 88 811 66 00  
F +31 30 310 04 14  
www.sweco.nl

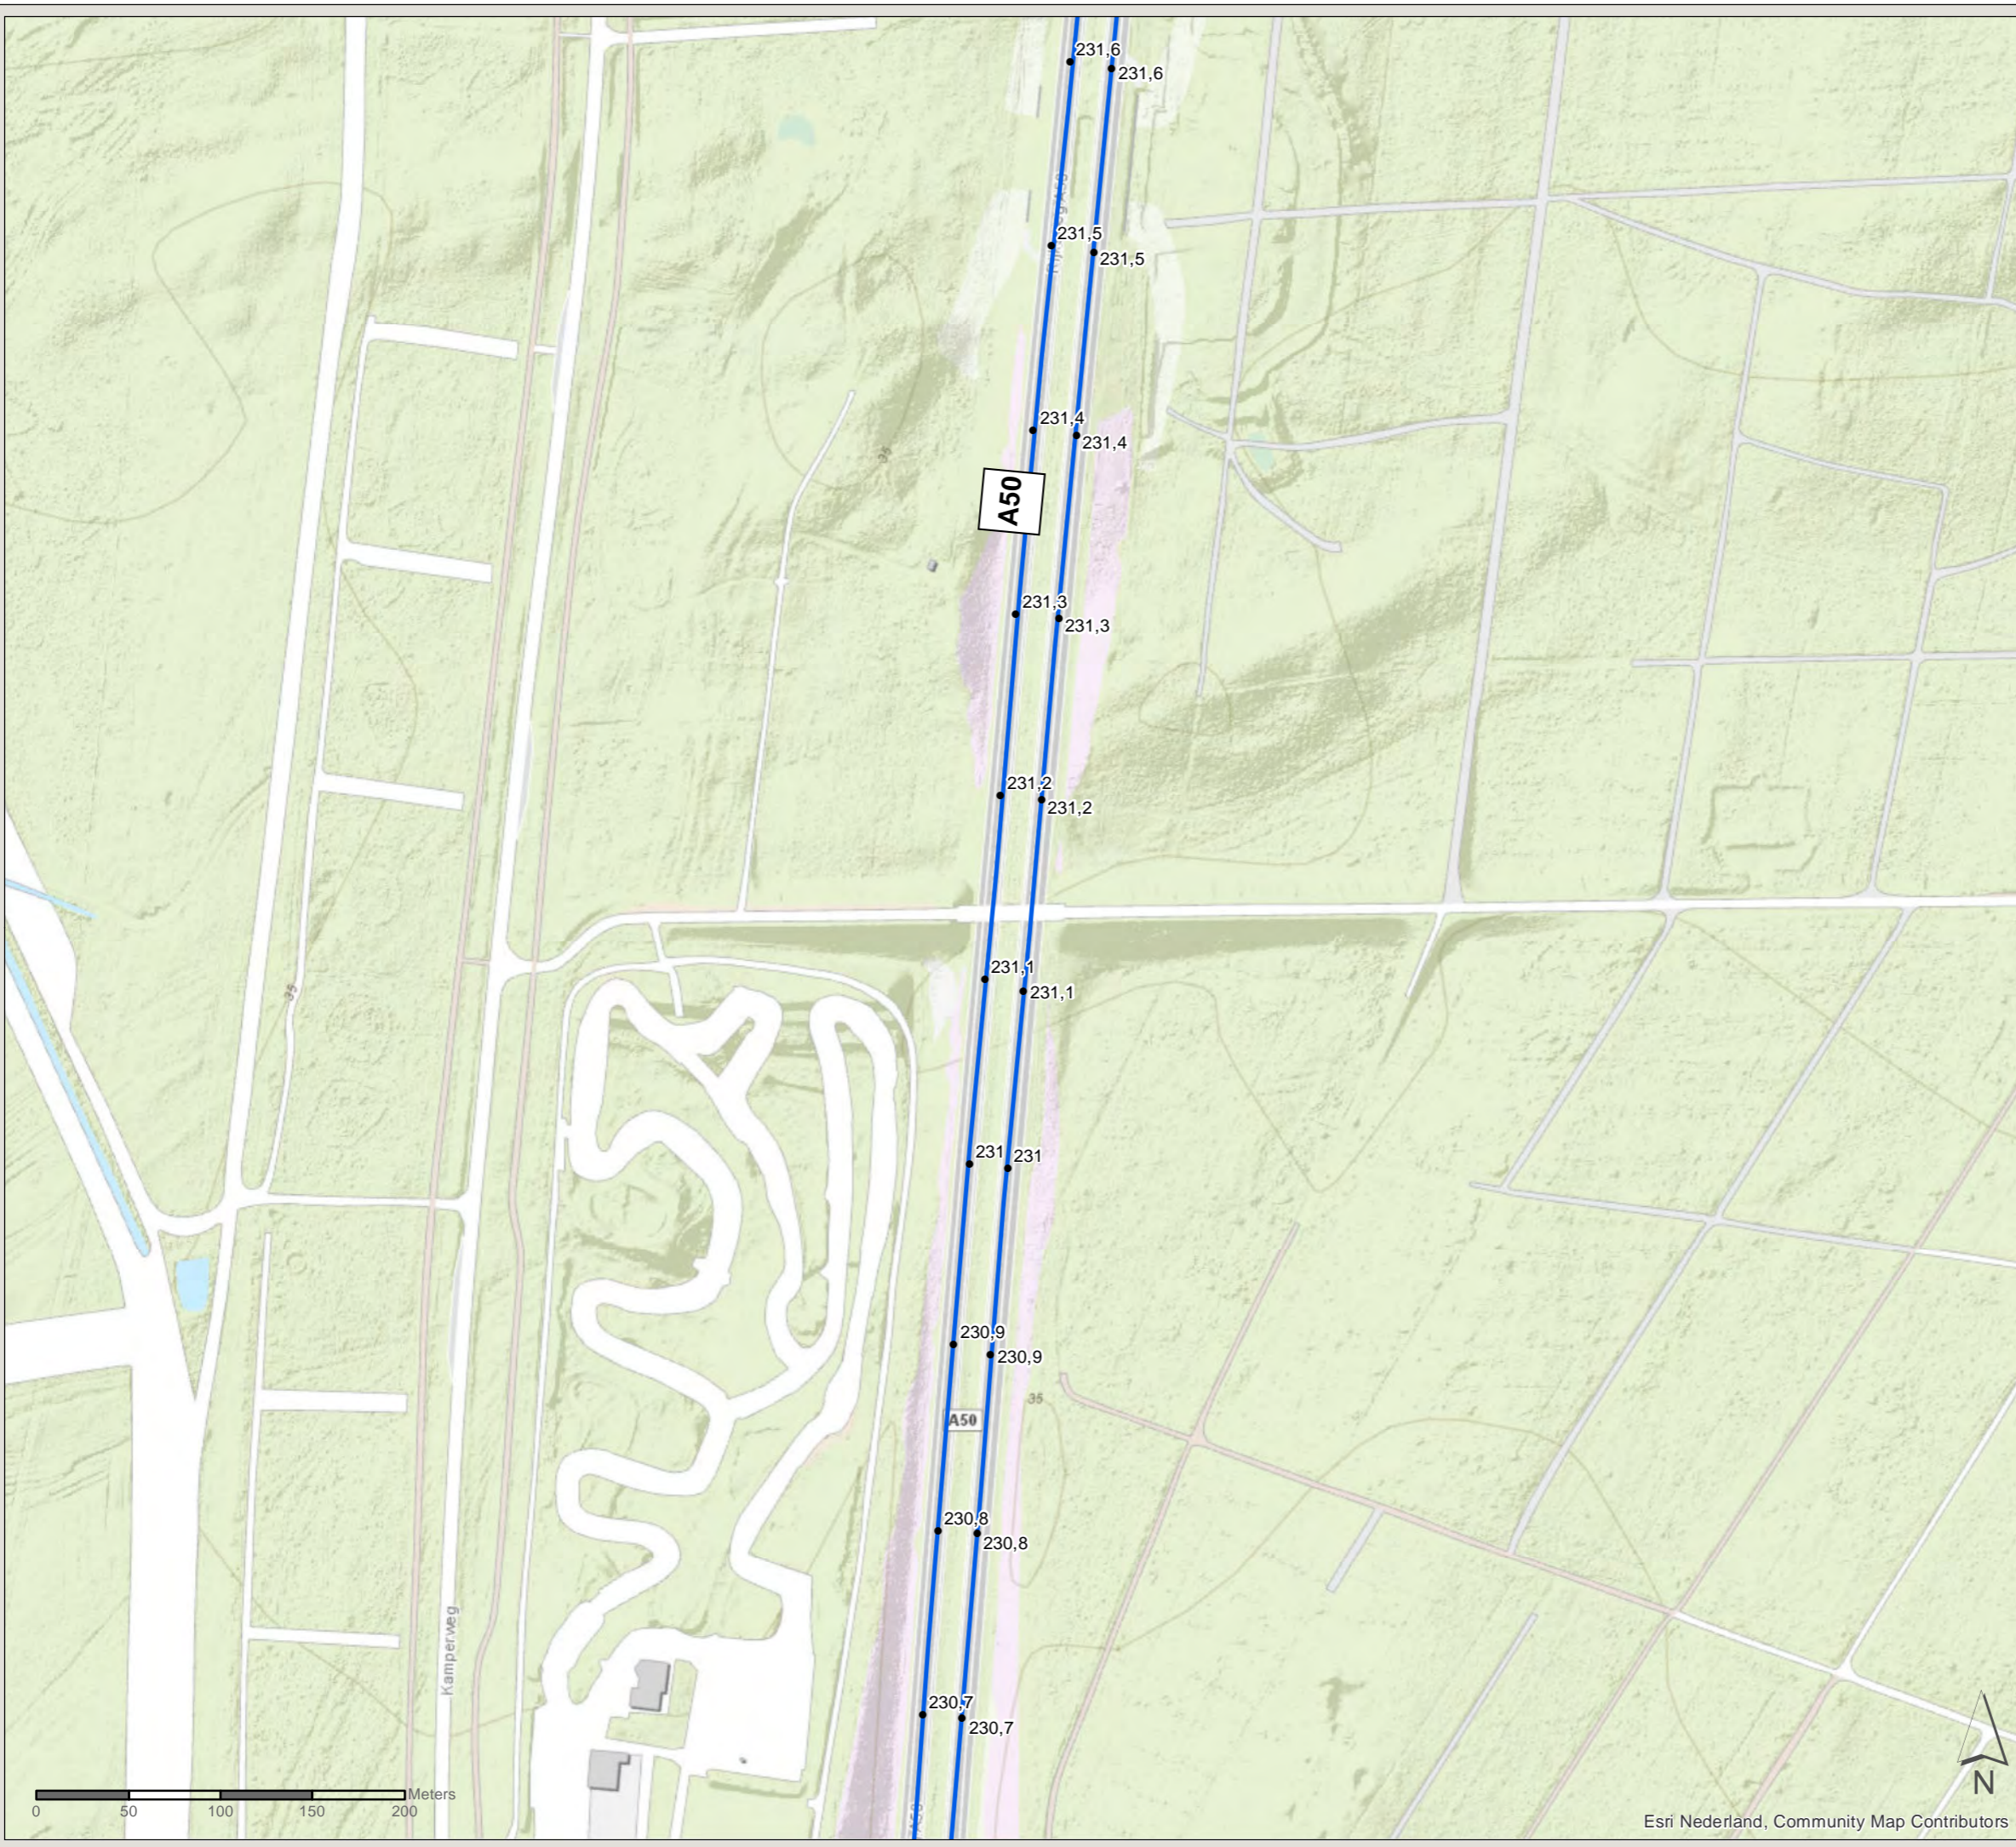


# Akoestisch onderzoek MJPG Perceel 3

Oost-Nederland plan 2


Kaartblad: bestaande  
maatregelen

Subkaart: 27 / 134



## Legenda

 Gemeentegrens

## Wegdekverharding

 Referentiewegdek

 ZOAB

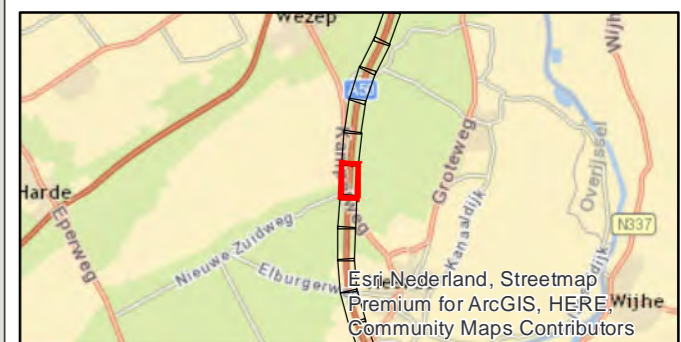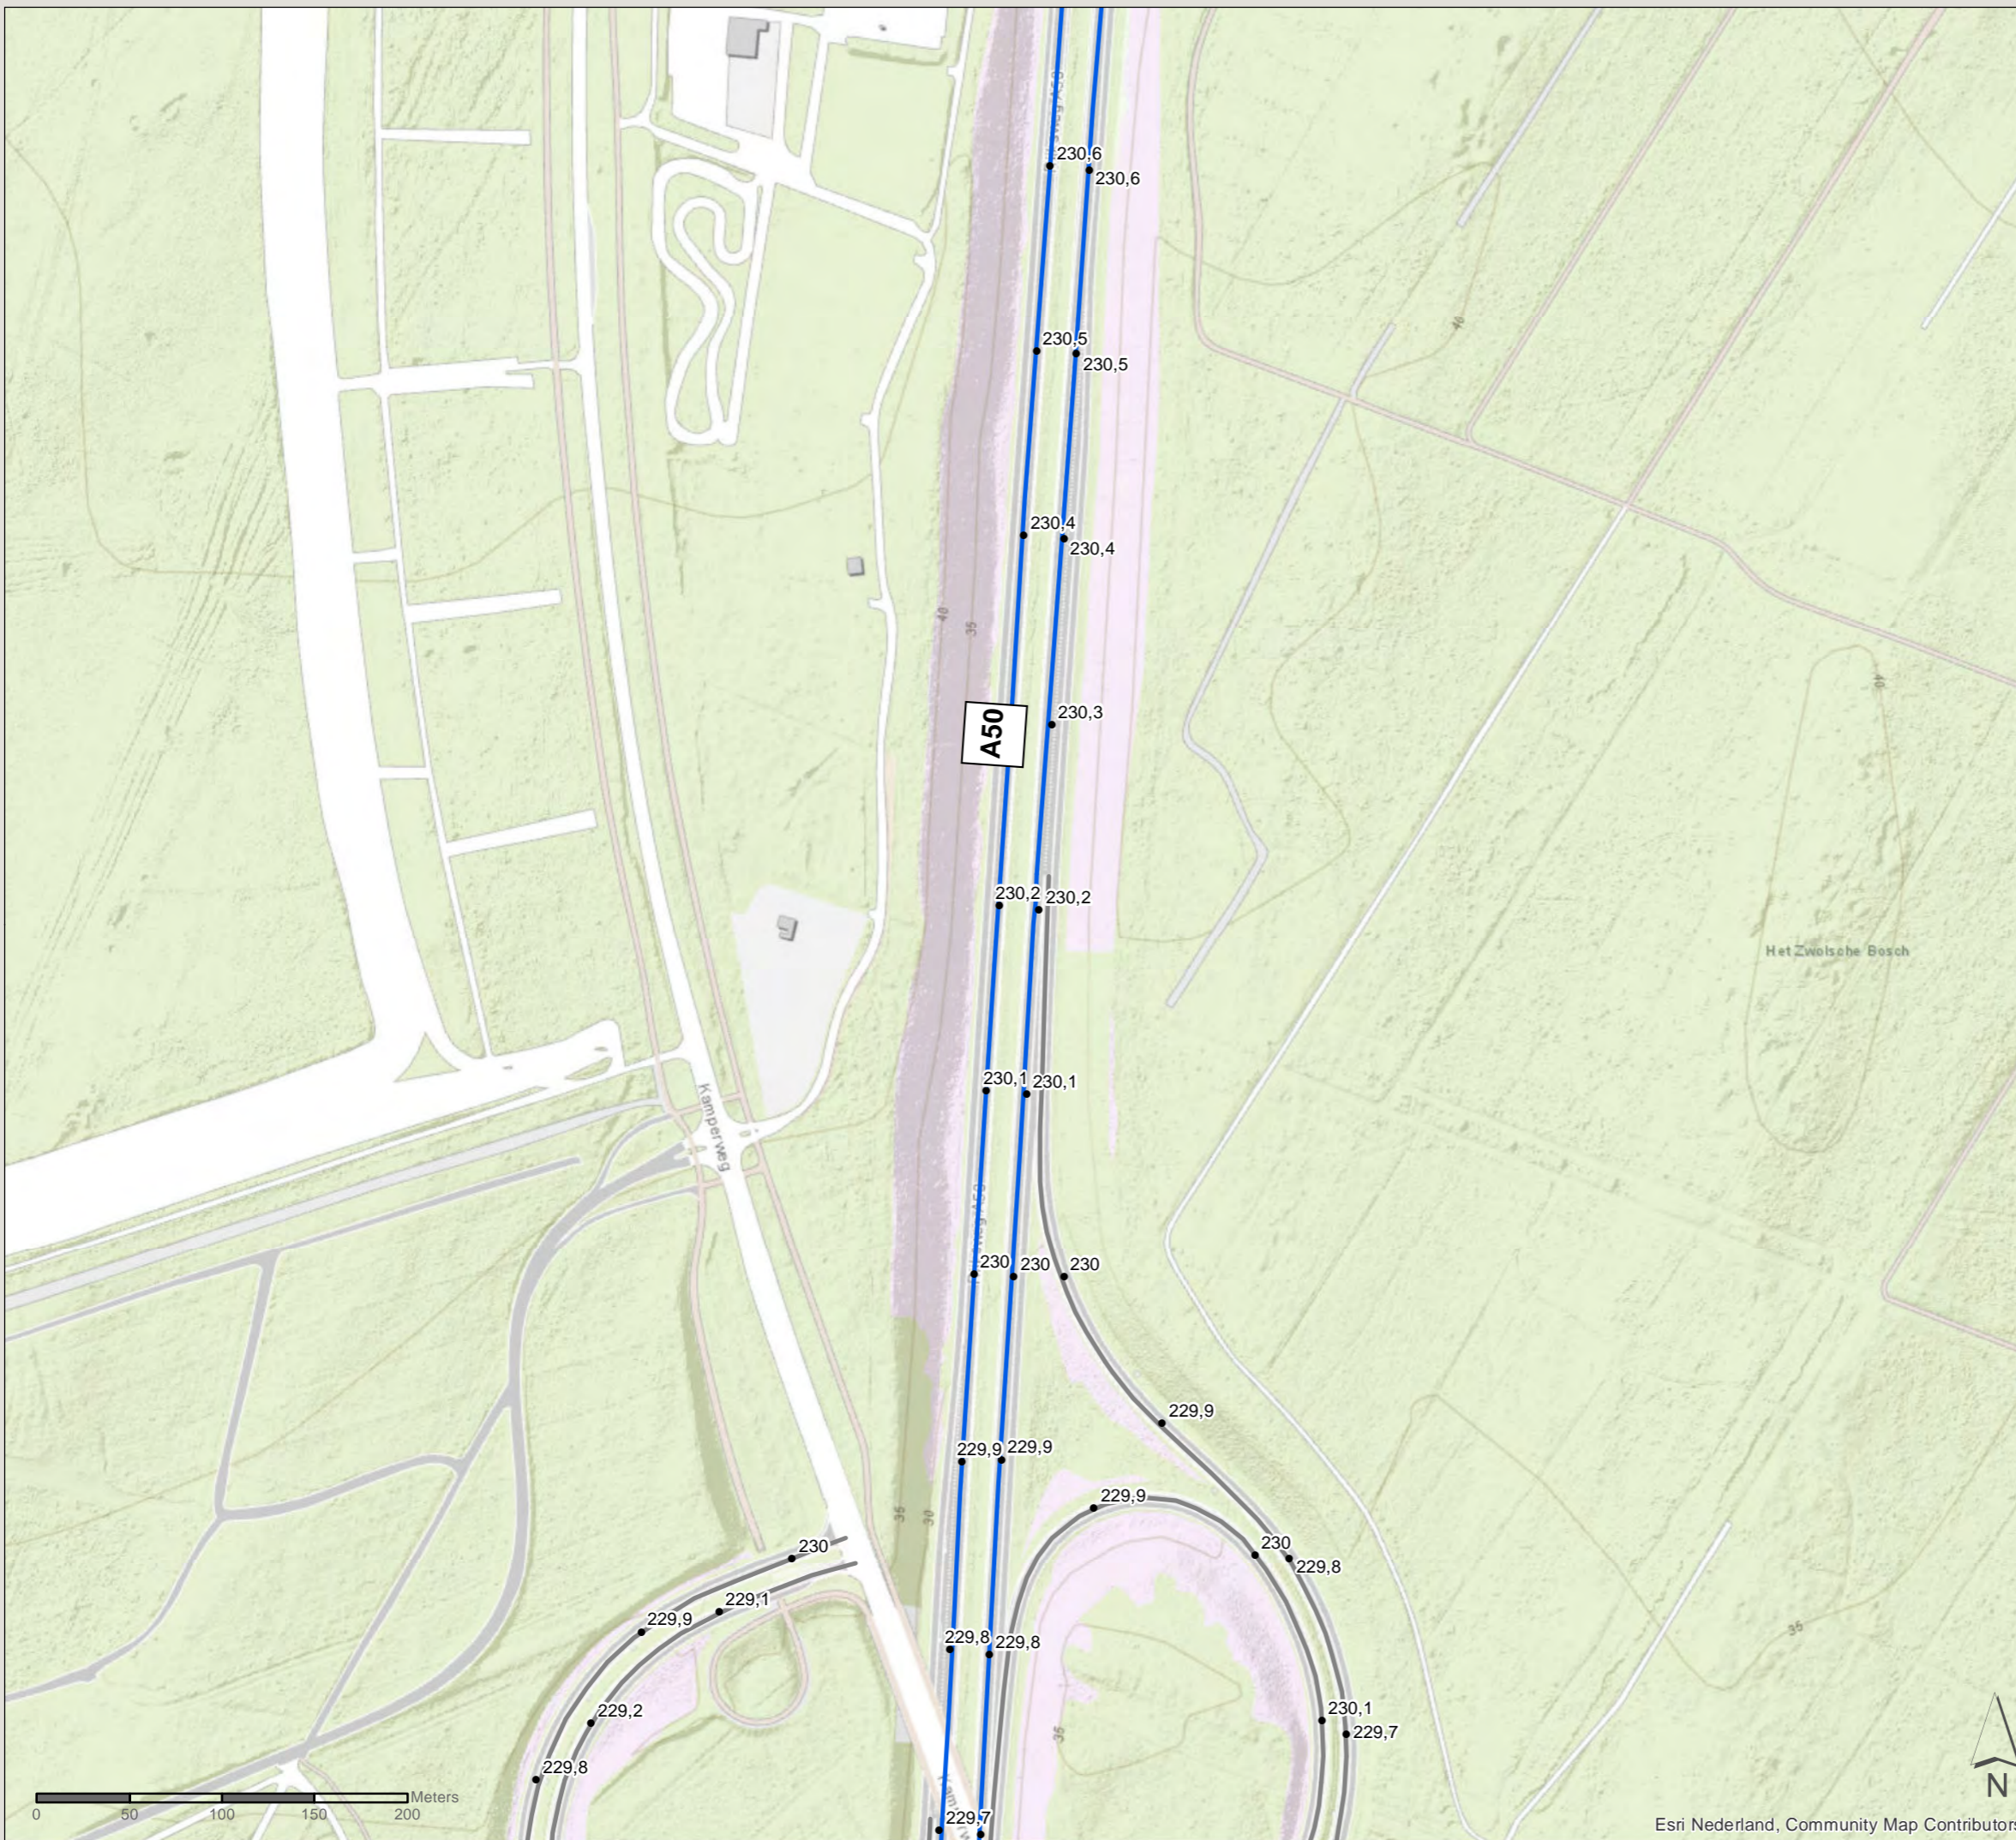

PN: 365922

Datum: 16-7-2020

Schaal: 1:3.500

Formaat: A3

Getekend door: Pim van de Steeg  
Gecontroleerd door: Gertjan Blaas



Sweco Nederland B.V.  
Postbus 203  
3730 AE De Bilt  
T +31 88 811 66 00  
F +31 30 310 04 14  
www.sweco.nl


# Akoestisch onderzoek MJPG Perceel 3


Oost-Nederland plan 2

Kaartblad: bestaande  
maatregelen


Subkaart: 28 / 134

## Legenda


 Gemeentegrens

 Niet-saneringsobject

## Wegdekverharding

 Referentiewegdek

 ZOAB

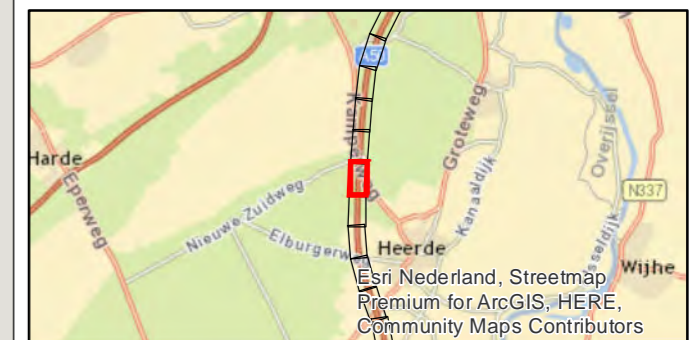

PN: 365922

Datum: 16-7-2020


Schaal: 1:3.500

Formaat: A3

Getekend door: Pim van de Steeg  
Gecontroleerd door: Gertjan Blaas



Sweco Nederland B.V.  
Postbus 203  
3730 AE De Bilt  
T +31 88 811 66 00  
F +31 30 310 04 14  
www.sweco.nl

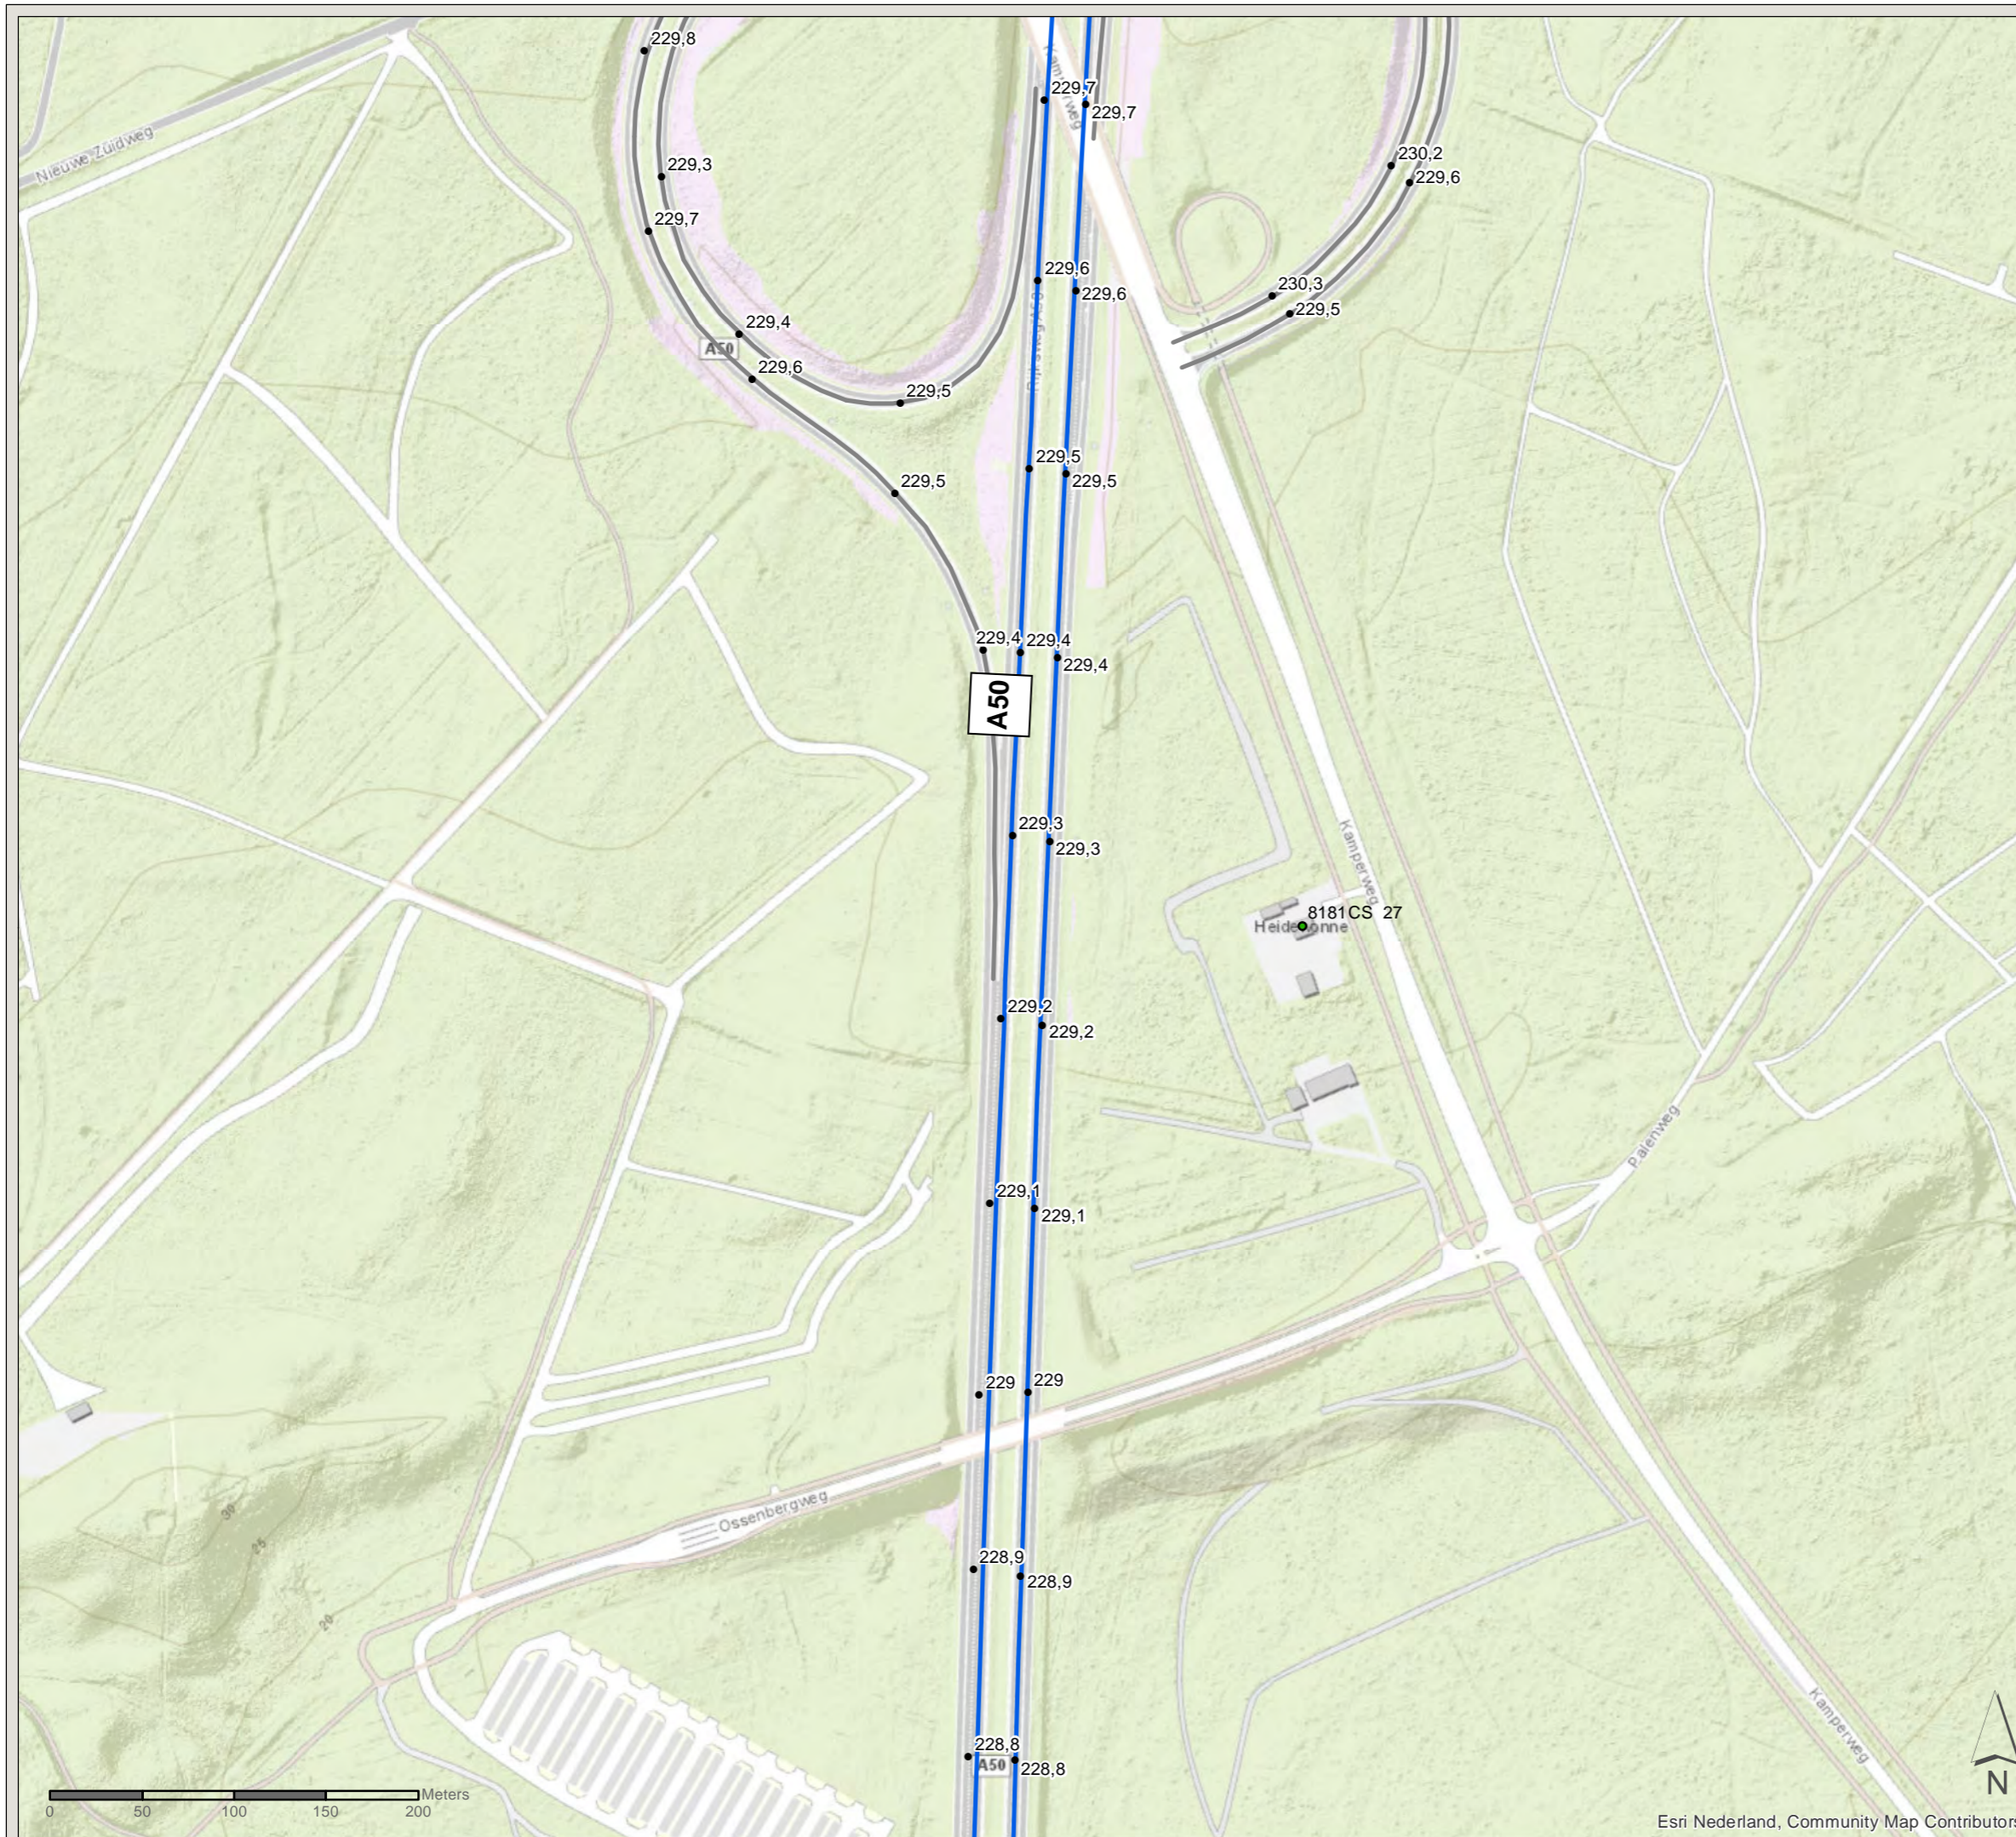



# Akoestisch onderzoek MJPG Perceel 3

Oost-Nederland plan 2



Kaartblad: bestaande  
maatregelen

Subkaart: 29 / 134
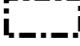
## Legenda


-  Cluster
-  Gemeentegrens

## Saneringsobject

-  Sanering type A
-  Zichthoek 2D

## Wegdekverharding

-  ZOAB

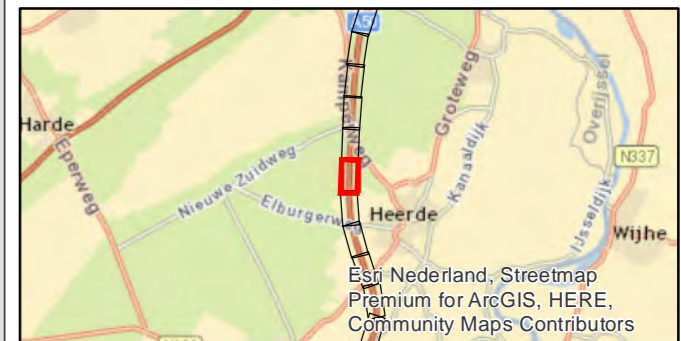

PN: 365922

Datum: 16-7-2020


Schaal: 1:3.500

Formaat: A3

Getekend door: Pim van de Steeg  
Gecontroleerd door: Gertjan Blaas



Sweco Nederland B.V.  
Postbus 203  
3730 AE De Bilt  
T +31 88 811 66 00  
F +31 30 310 04 14  
www.sweco.nl

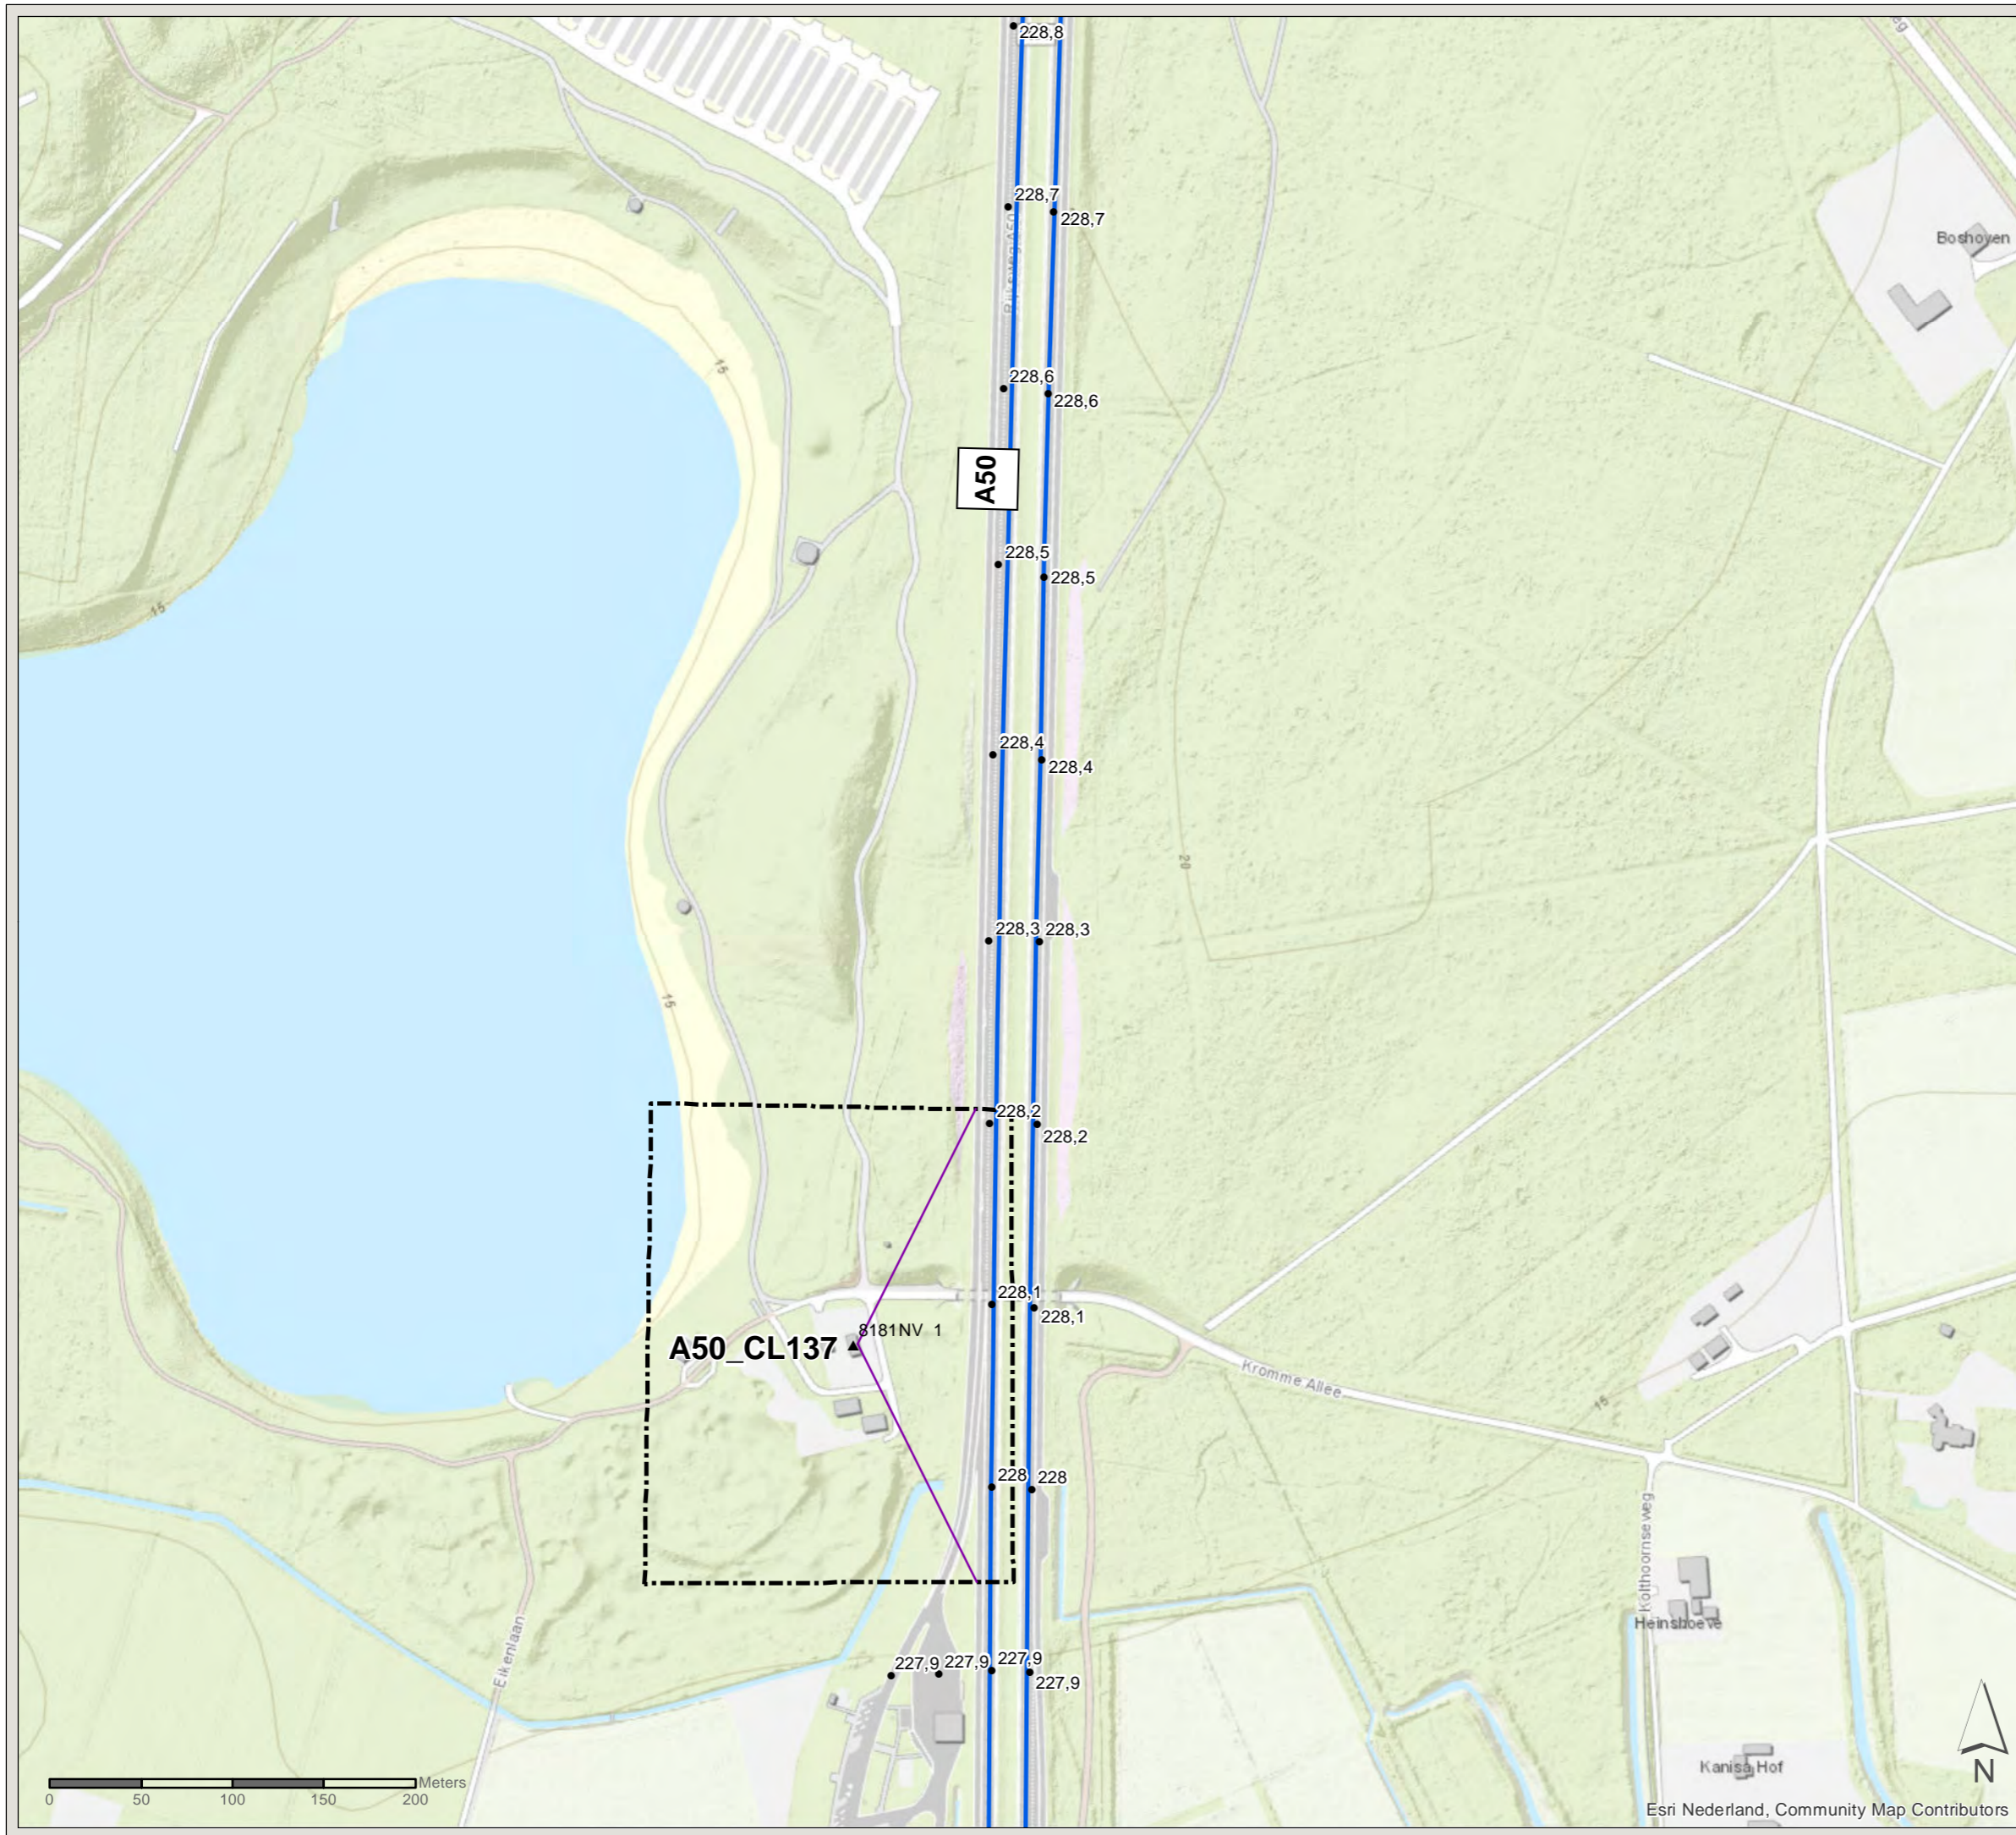

0 50 100 150 200 Meters

Esri Nederland, Community Map Contributors

File: ONZ\_AO\_bijlage\_C2\_bestaandemaatregelen.mxd

# Akoestisch onderzoek MJPG Perceel 3

Oost-Nederland plan 2

Kaartblad: bestaande  
maatregelen

Subkaart: 30 / 134

## Legenda


- Cluster
- Gemeentegrens

## Saneringsobject

- ▲ Sanering type A
- ▲ Sanering type A & B
- ▲ Sanering type B
- Niet-saneringsobject
- Zichthoek 2D

## Wegdekverharding

- ZOAB

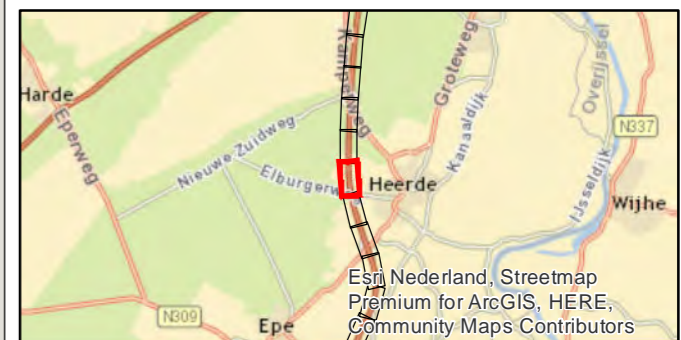

PN: 365922

Datum: 16-7-2020


Schaal: 1:3.500

Formaat: A3

Getekend door: Pim van de Steeg  
Gecontroleerd door: Gertjan Blaas



Sweco Nederland B.V.  
Postbus 203  
3730 AE De Bilt  
T +31 88 811 66 00  
F +31 30 310 04 14  
www.sweco.nl

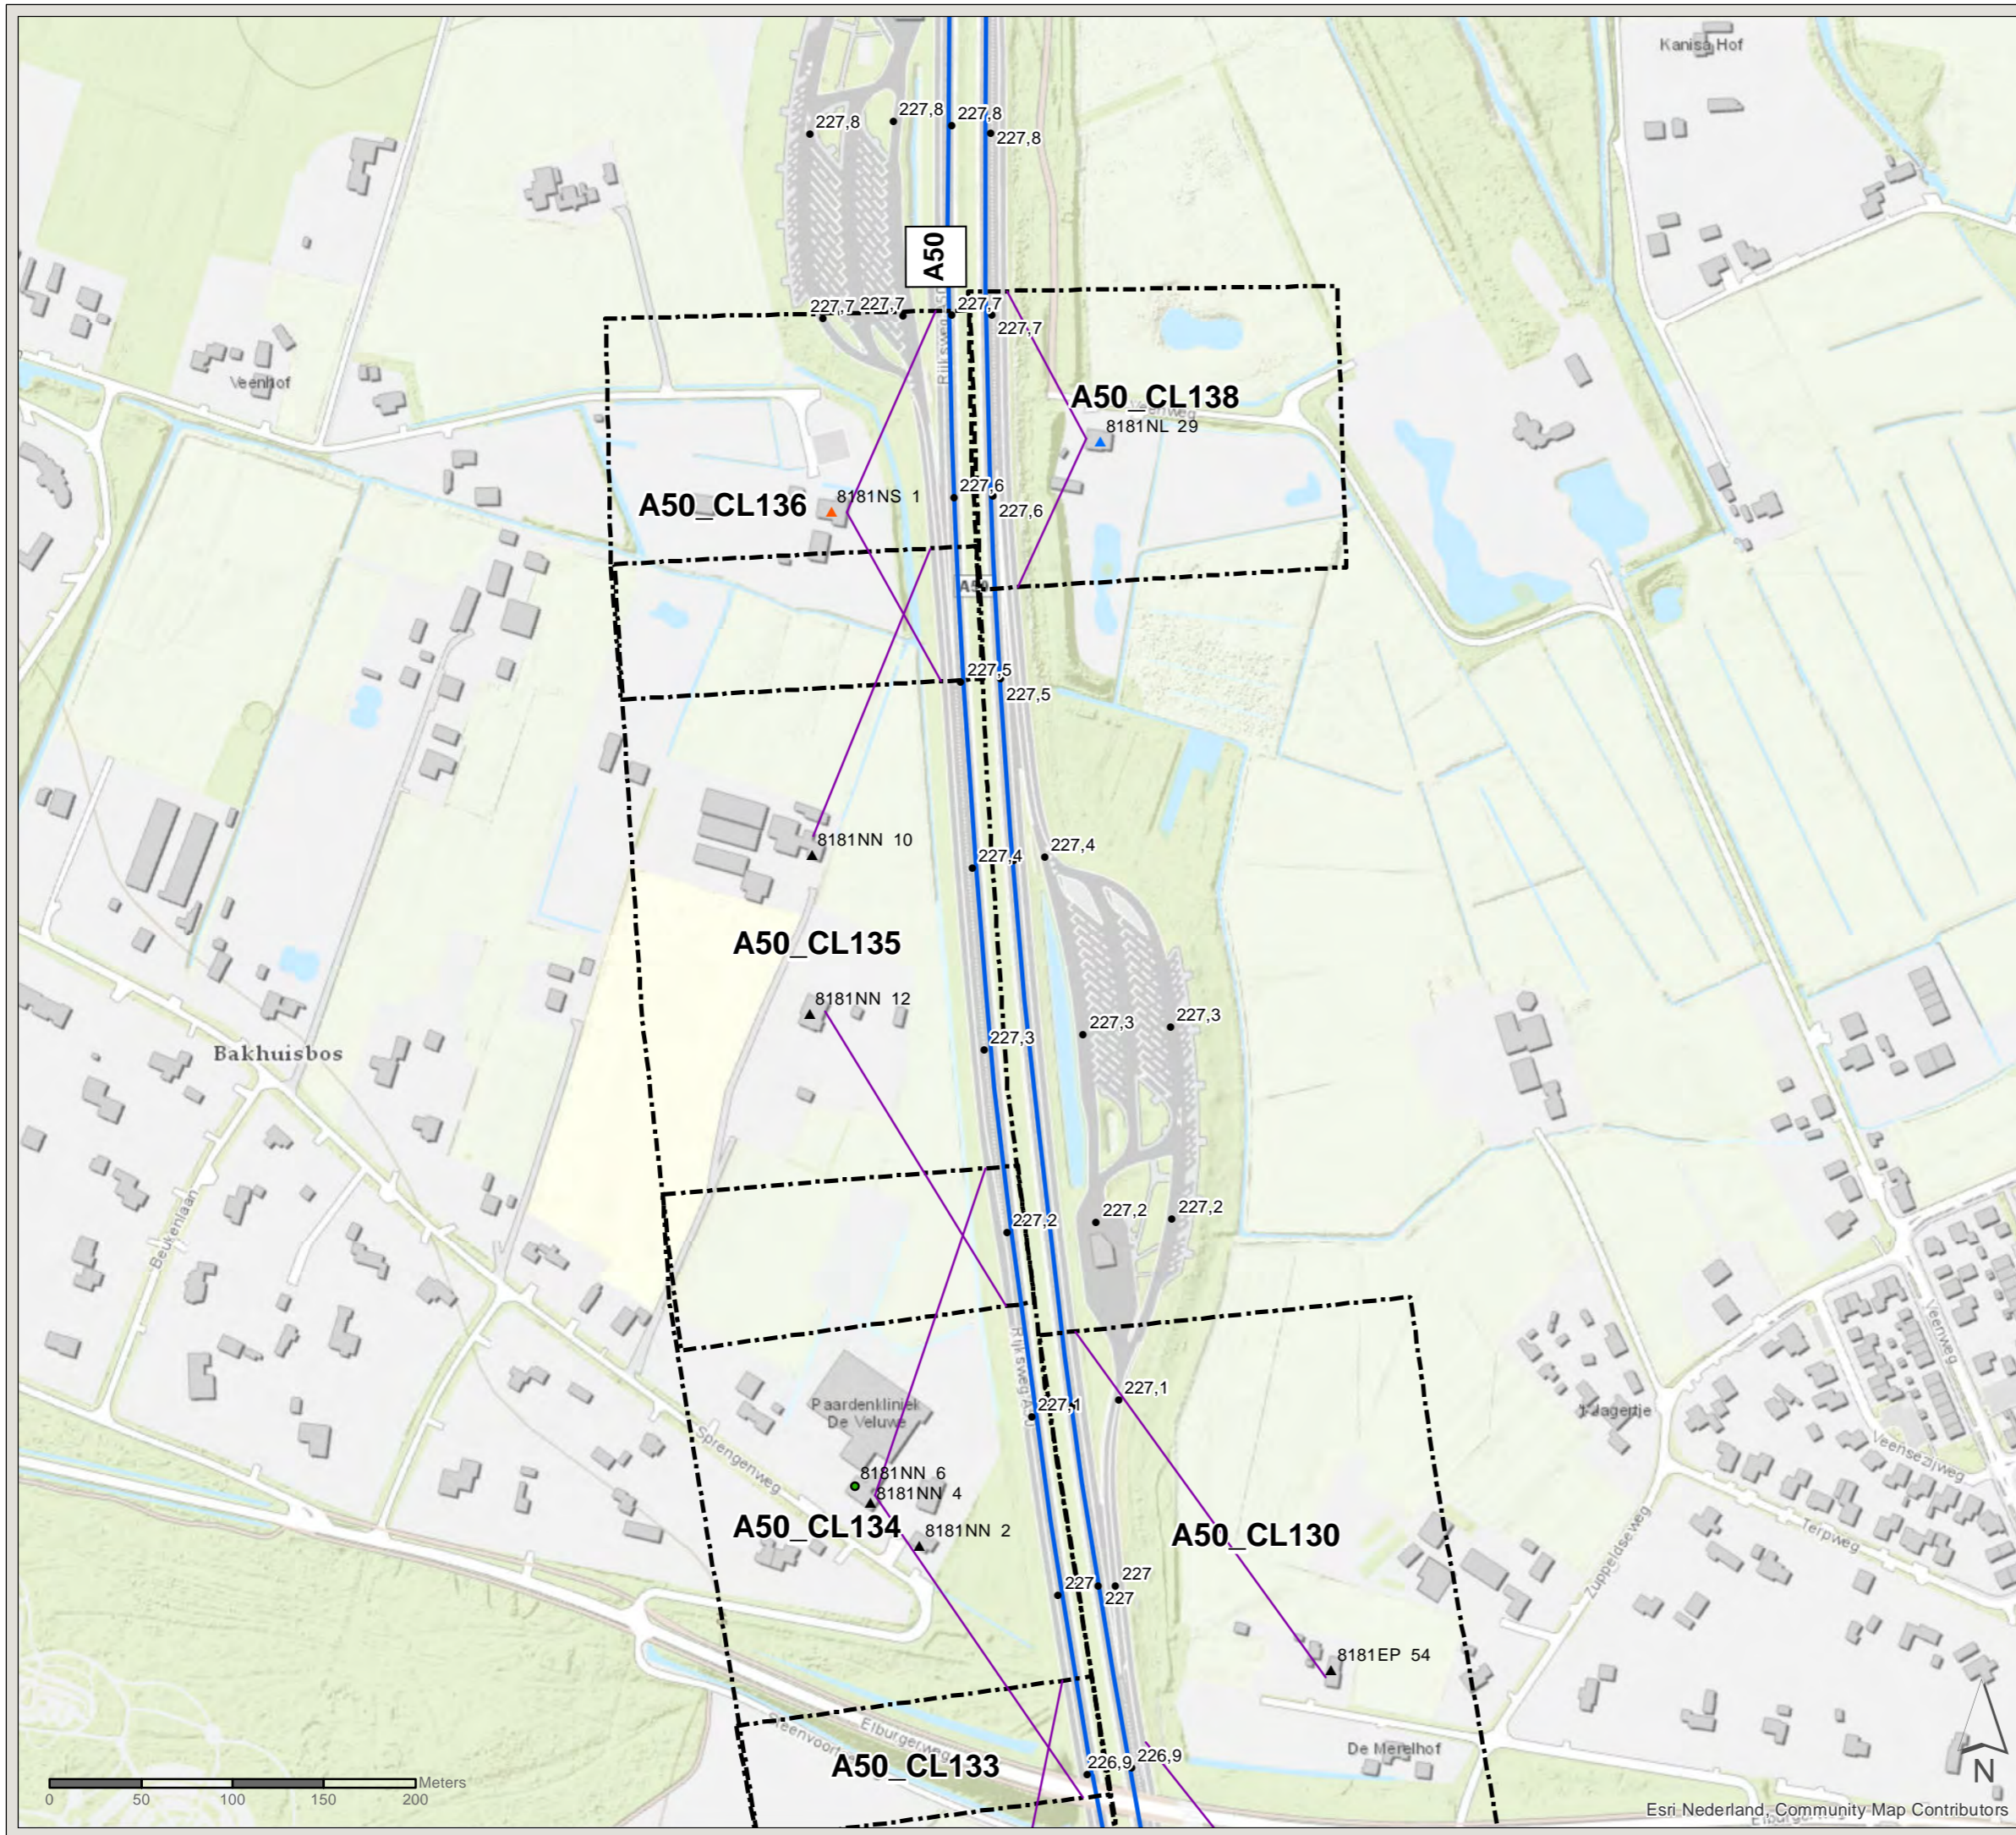

# Akoestisch onderzoek MJPG Perceel 3

Oost-Nederland plan 2

Kaartblad: bestaande  
maatregelen

Subkaart: 31 / 134

## Legenda


- Cluster
- Gemeentegrens

## Saneringsobject

- Sanering type A
- Sanering type A & B
- Sanering type B
- Niet-saneringsobject
- Zichthoek 2D

## Wegdekverharding

- ZOAB

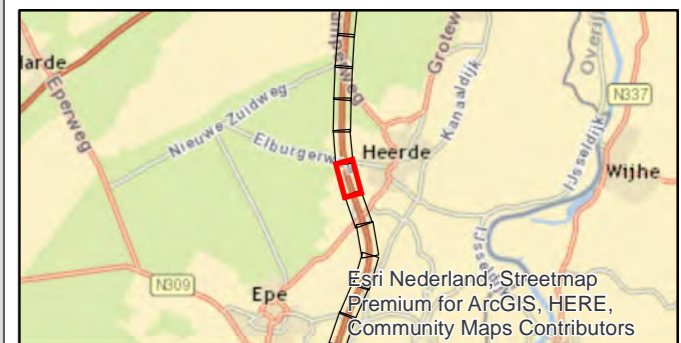

PN: 365922

Datum: 20-4-2021


Schaal: 1:3.500

Formaat: A3

Getekend door: Pim van de Steeg  
Gecontroleerd door: Gertjan Blaas



Sweco Nederland B.V.  
Postbus 203  
3730 AE De Bilt  
T +31 88 811 66 00  
F +31 30 310 04 14  
www.sweco.nl

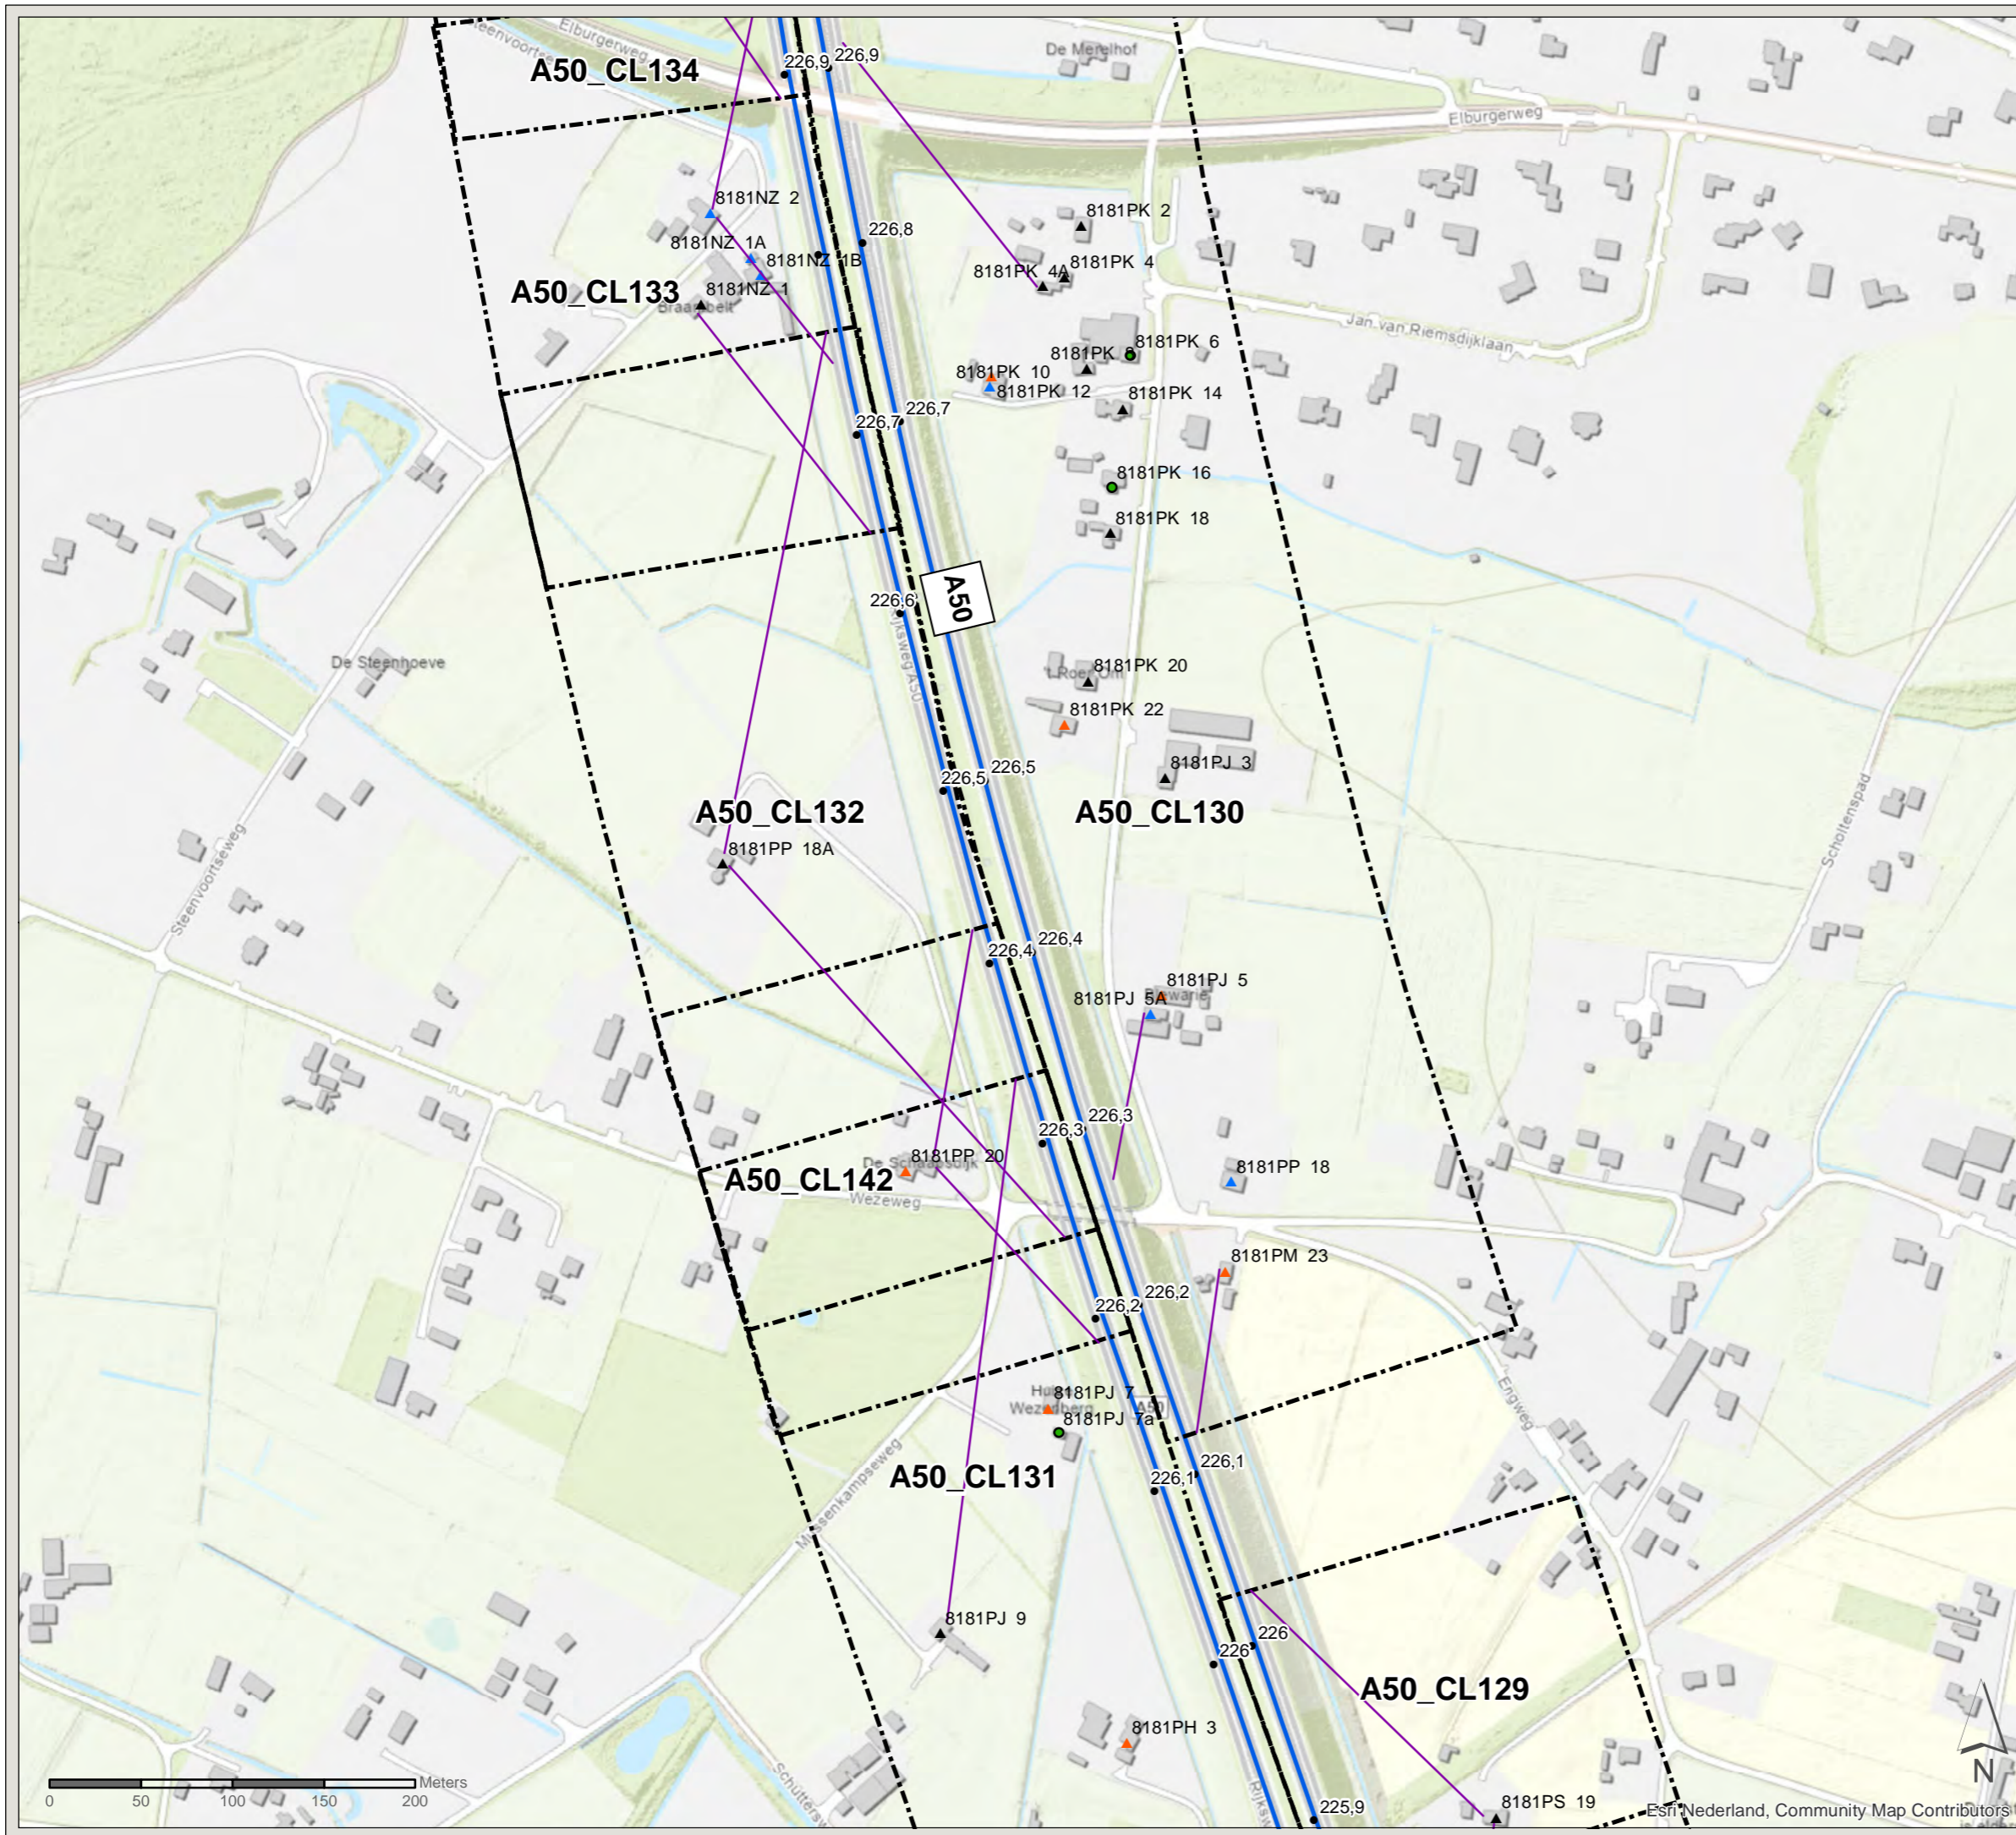

File: ON2\_AO\_billage\_C2\_bestaandemaatregelen.mxd





# Akoestisch onderzoek MJPG Perceel 3

Oost-Nederland plan 2






Kaartblad: bestaande  
maatregelen

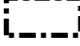Subkaart: 32 / 134



## Legenda



-  Cluster
-  Gemeentegrens

## Saneringsobject

-  Sanering type A
-  Sanering type A & B
-  Sanering type B
-  Niet-saneringsobject
-  Zichthoek 2D

## Wegdekverharding

-  Referentiewegdek
-  ZOAB

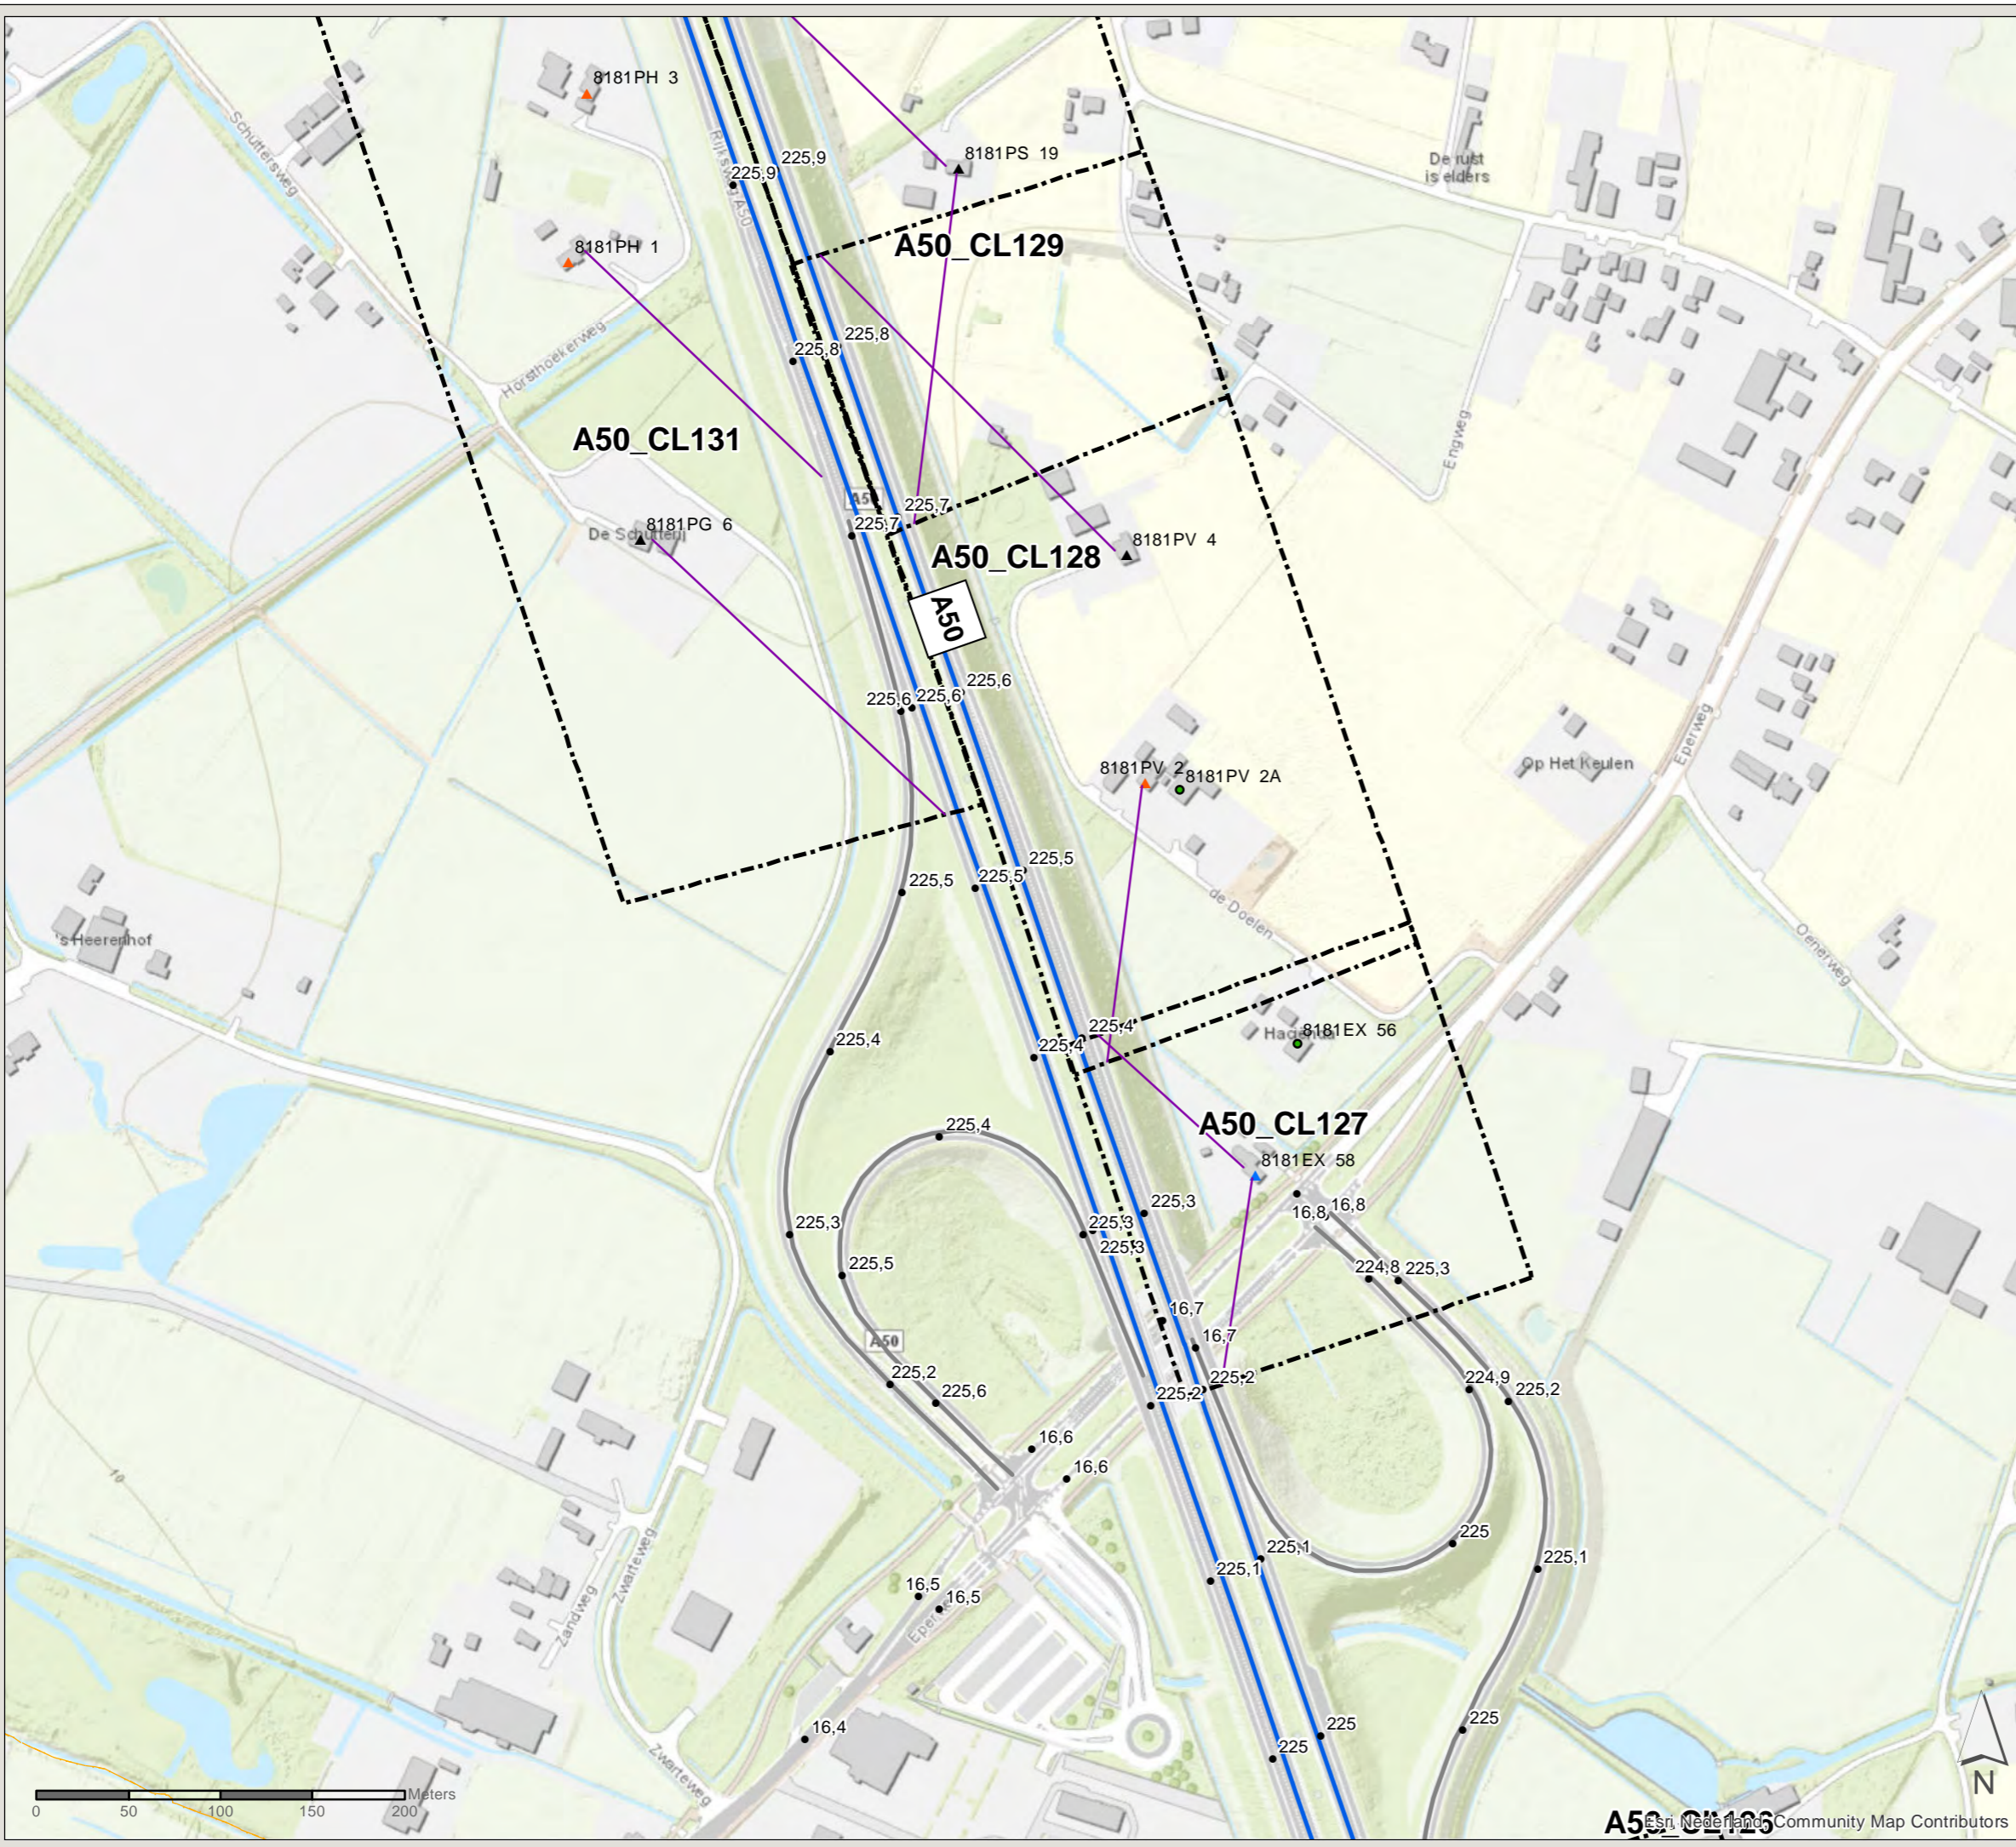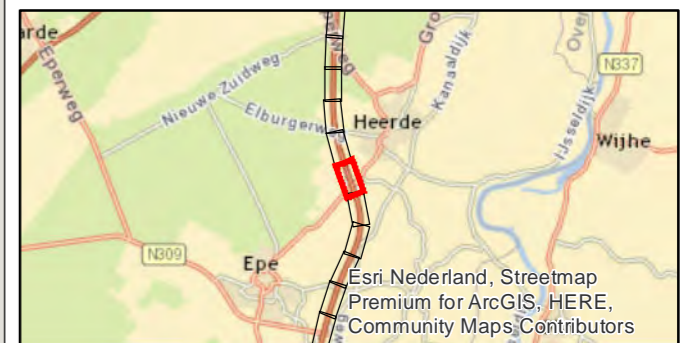

PN: 365922

Datum: 16-7-2020

Schaal: 1:3.500

Formaat: A3

Getekend door: Pim van de Steeg  
Gecontroleerd door: Gertjan Blaas



Sweco Nederland B.V.  
Postbus 203  
3730 AE De Bilt  
T +31 88 811 66 00  
F +31 30 310 04 14  
www.sweco.nl



# Akoestisch onderzoek MJPG Perceel 3

Oost-Nederland plan 2






Kaartblad: bestaande  
maatregelen

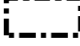Subkaart: 33 / 134



## Legenda


-  Cluster
-  Gemeentegrens

## Saneringsobject

-  Sanering type A
-  Sanering type A & B
-  Sanering type B
-  Niet-saneringsobject
-  Zichthoek 2D

## Wegdekverharding

-  Referentiewegdek
-  ZOAB

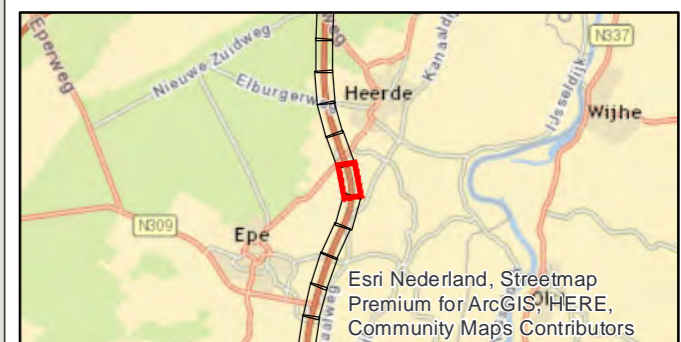

PN: 365922

Datum: 16-7-2020

Schaal: 1:3.500

Formaat: A3

Getekend door: Pim van de Steeg  
Gecontroleerd door: Gertjan Blaas



Sweco Nederland B.V.  
Postbus 203  
3730 AE De Bilt  
T +31 88 811 66 00  
F +31 30 310 04 14  
www.sweco.nl





# Akoestisch onderzoek MJPG Perceel 3

Oost-Nederland plan 2






Kaartblad: bestaande  
maatregelen

Subkaart: 34 / 134

## Legenda


-  Cluster
-  Gemeentegrens

## Saneringsobject

-  Sanering type A
-  Sanering type A & B
-  Sanering type B
-  Niet-saneringsobject
-  Zichthoek 2D

## Wegdekverharding

-  ZOAB

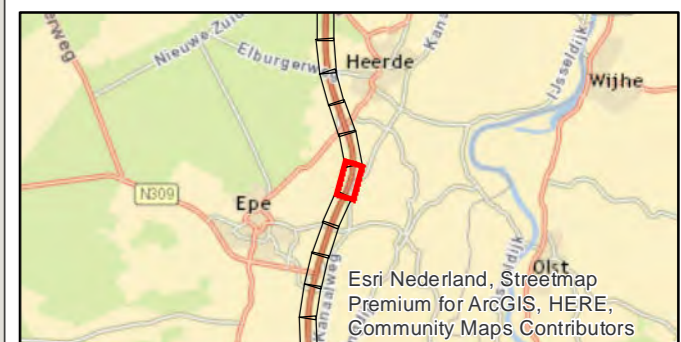

PN: 365922

Datum: 16-7-2020


Schaal: 1:3.500

Formaat: A3

Getekend door: Pim van de Steeg  
Gecontroleerd door: Gertjan Blaas



Sweco Nederland B.V.  
Postbus 203  
3730 AE De Bilt  
T +31 88 811 66 00  
F +31 30 310 04 14  
www.sweco.nl

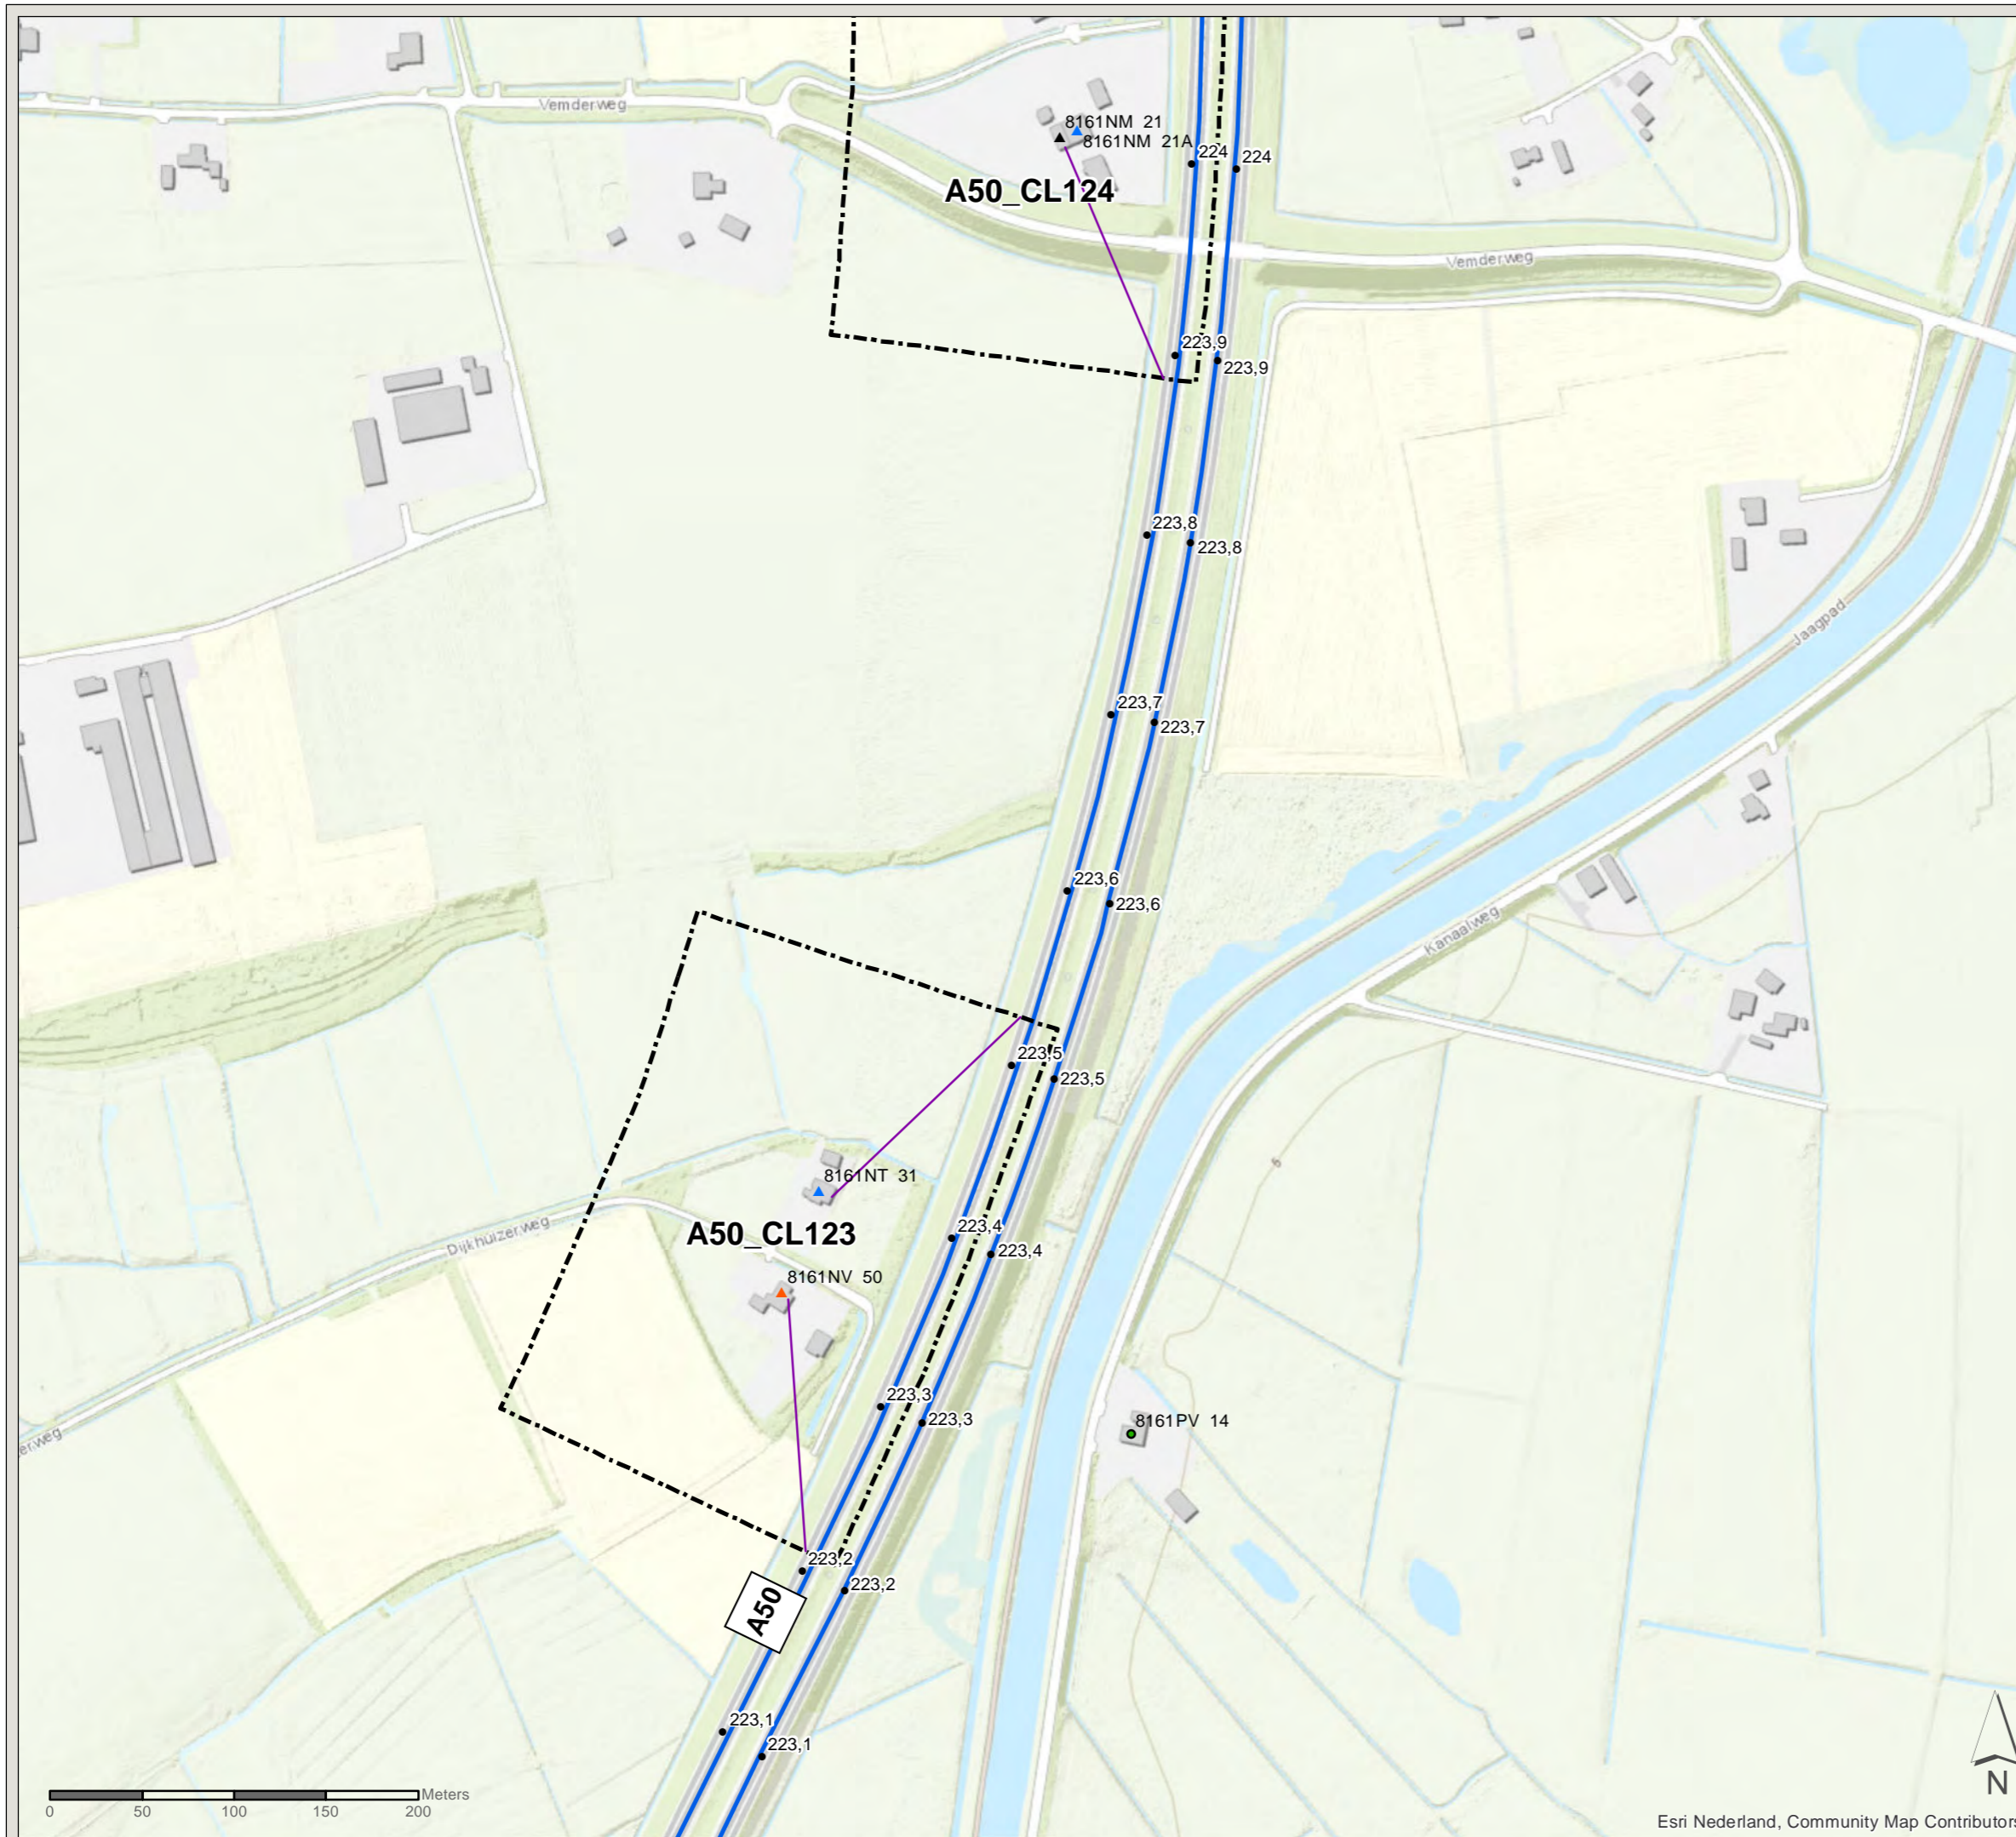



# Akoestisch onderzoek MJPG Perceel 3

Oost-Nederland plan 2





Kaartblad: bestaande  
maatregelen

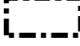Subkaart: 35 / 134

## Legenda


-  Cluster
-  Gemeentegrens

## Saneringsobject

-  Sanering type A
-  Sanering type A & B
-  Niet-saneringsobject
-  Zichthoek 2D

## Wegdekverharding

-  ZOAB

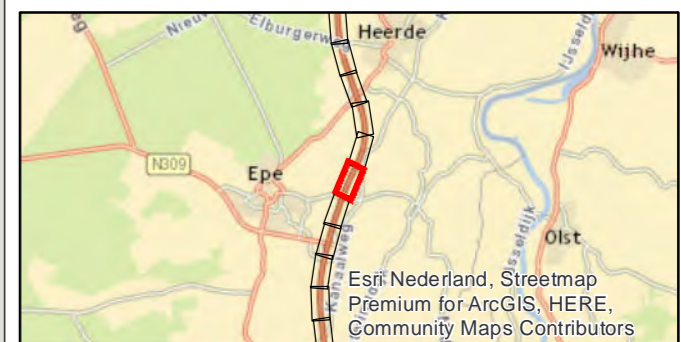

PN: 365922

Datum: 16-7-2020


Schaal: 1:3.500


Formaat: A3

Getekend door: Pim van de Steeg  
Gecontroleerd door: Gertjan Blaas



Sweco Nederland B.V.  
Postbus 203  
3730 AE De Bilt  
T +31 88 811 66 00  
F +31 30 310 04 14  
www.sweco.nl

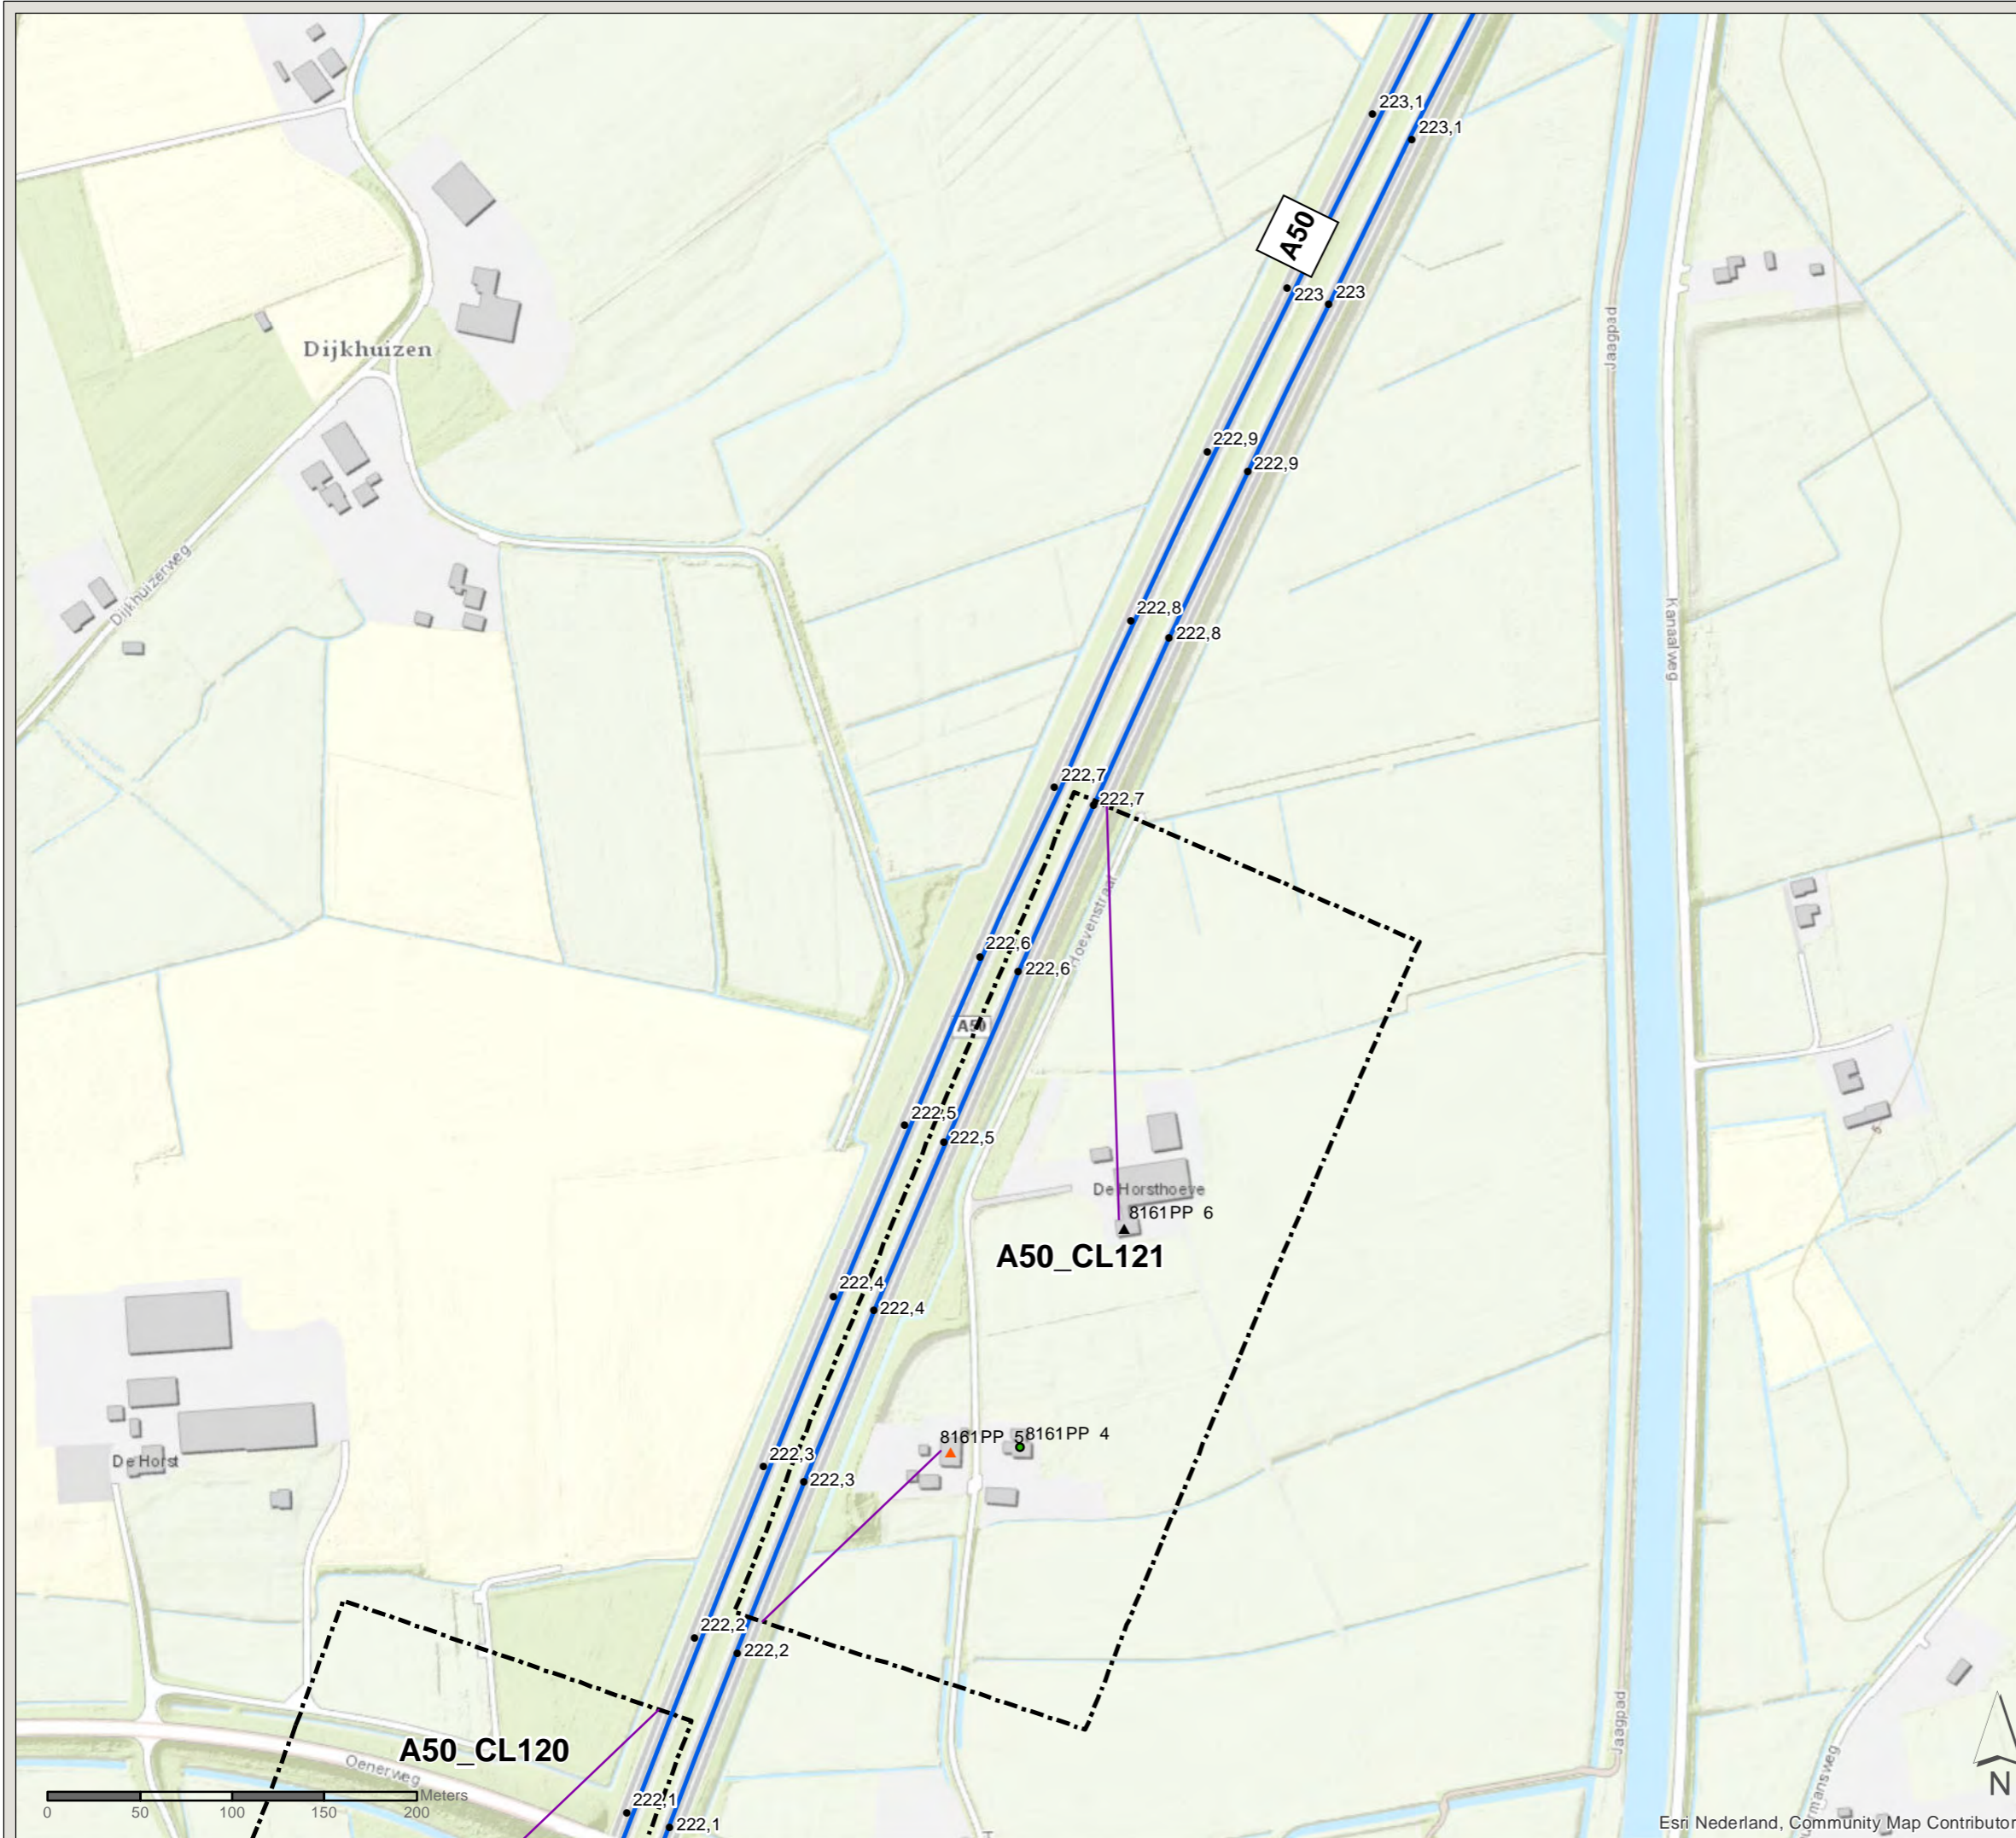

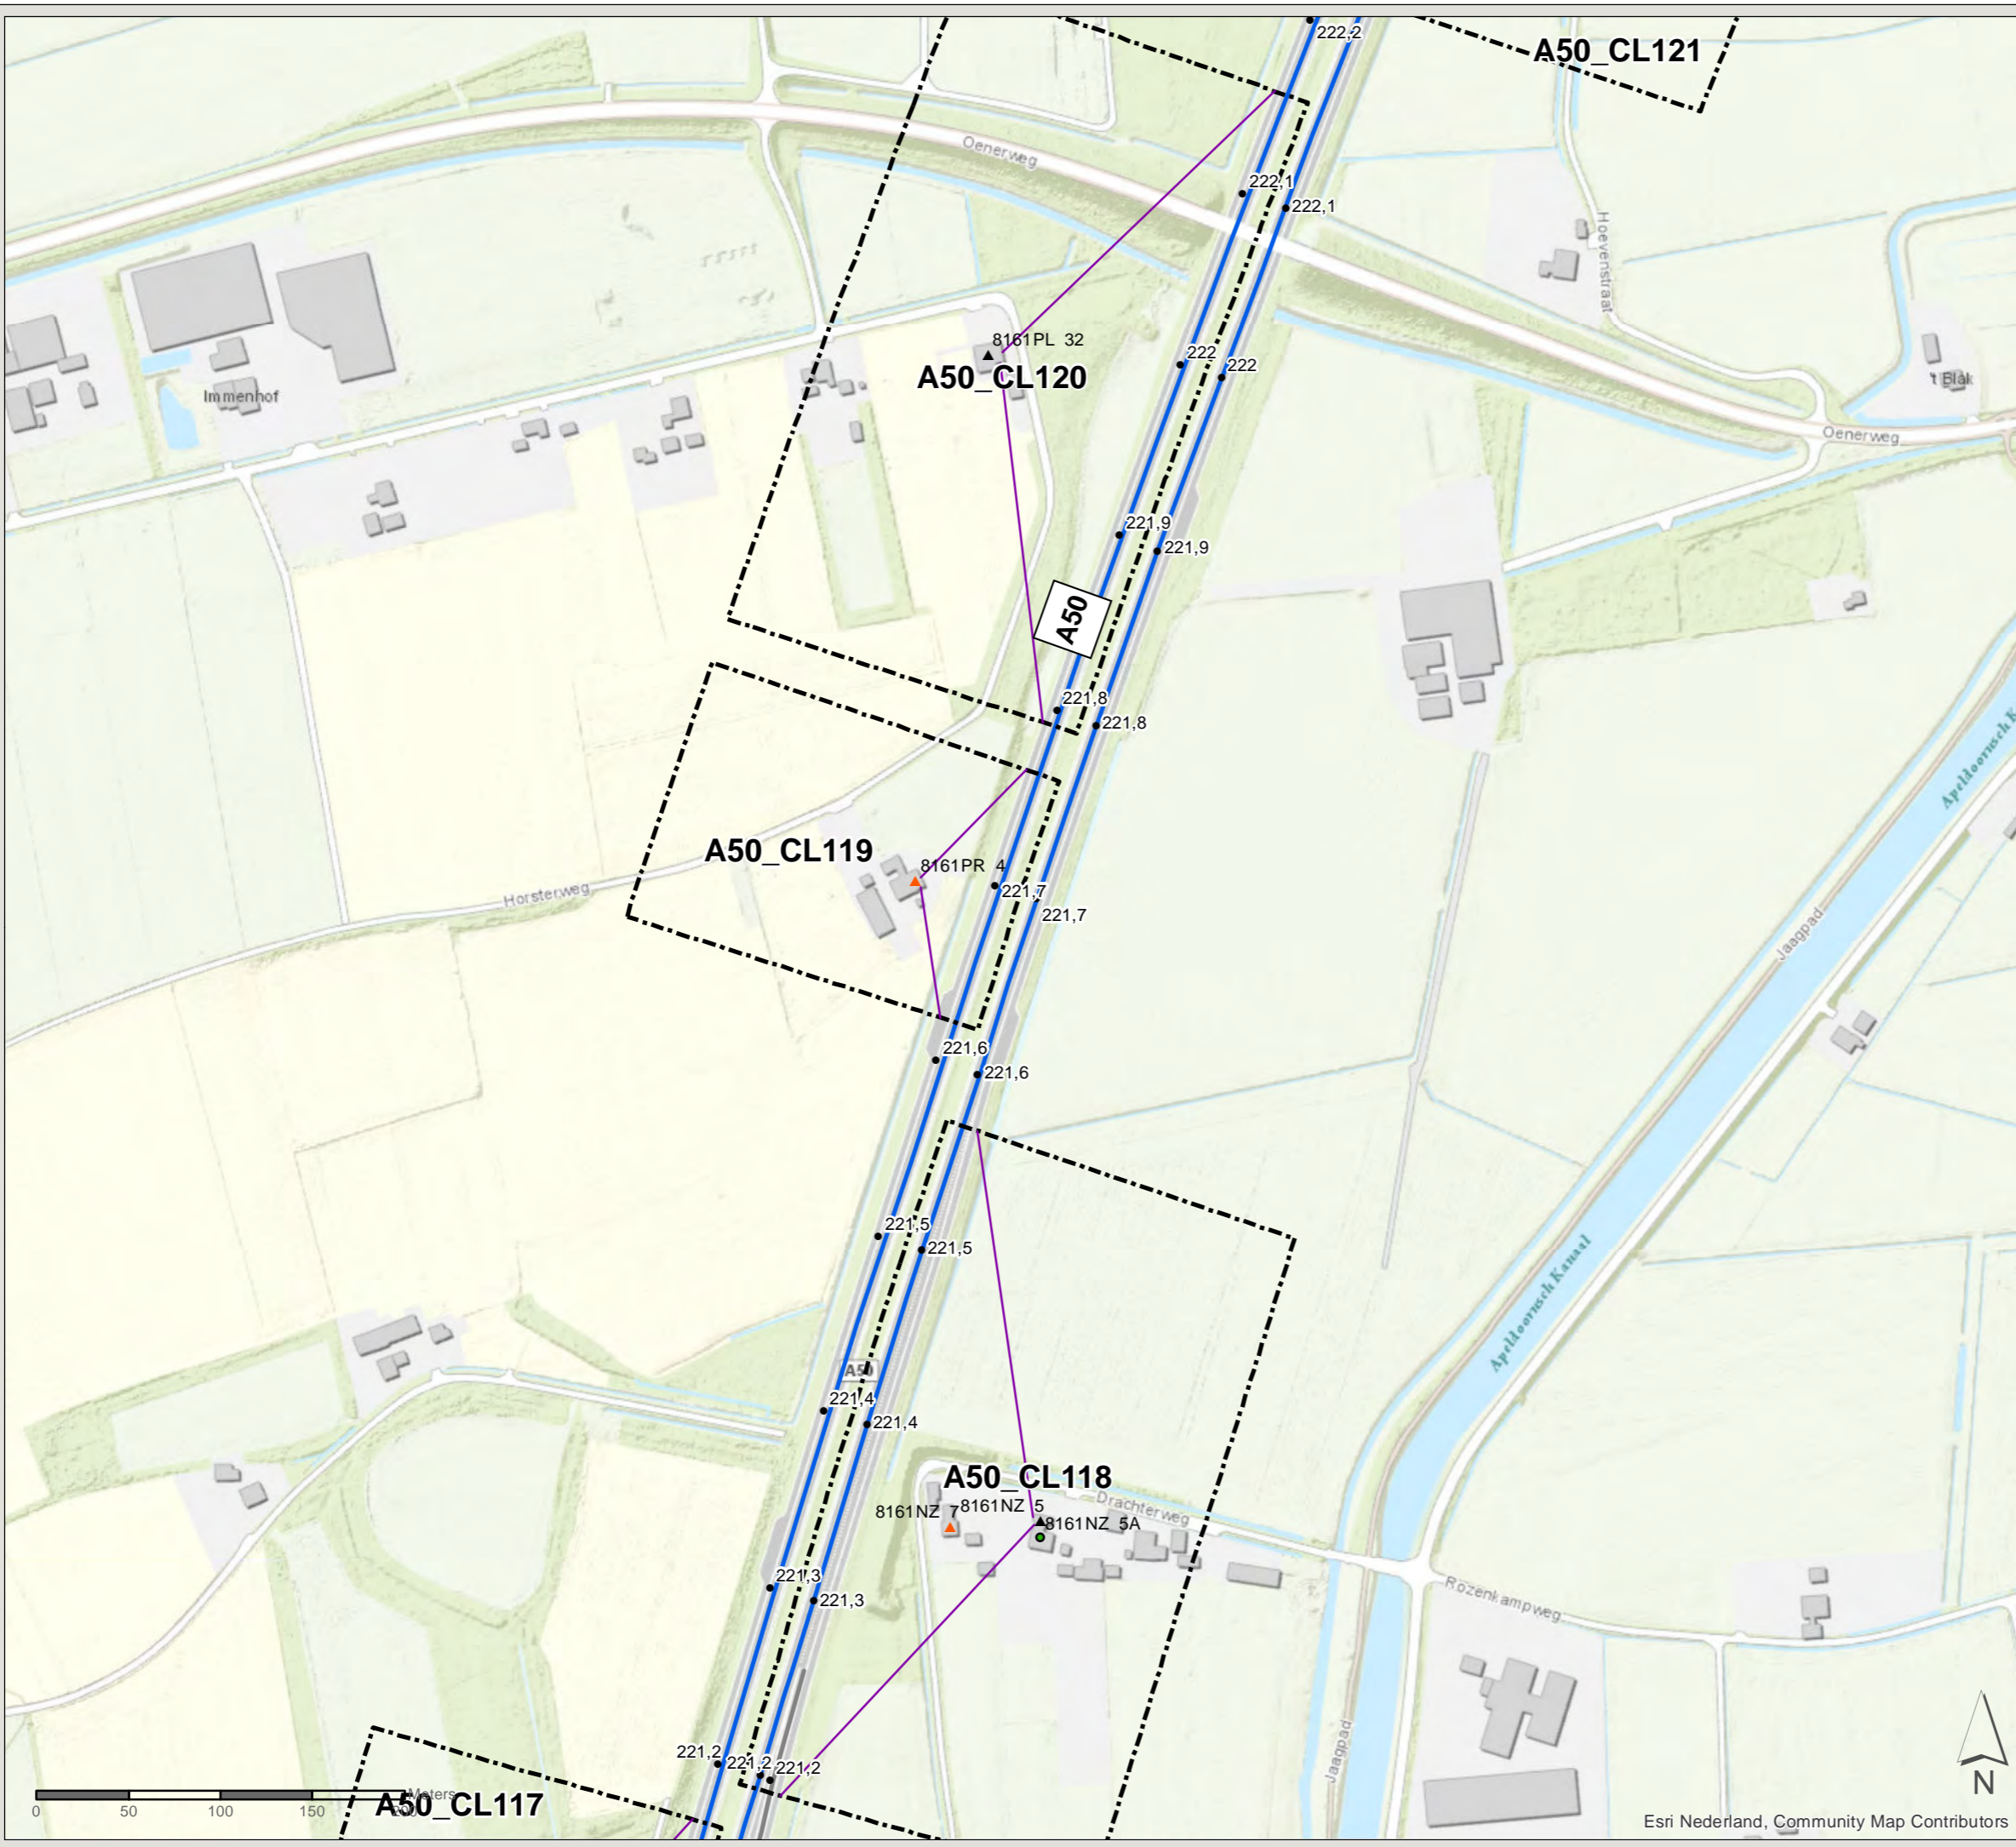

**Akoestisch onderzoek MJPG  
Perceel 3**


Oost-Nederland plan 2

Kaartblad: bestaande  
maatregelen

Subkaart: 36 / 134

- Legenda**
- Cluster
  - Gemeentegrens
- Saneringsobject**
- Sanering type A
  - Sanering type A & B
  - Niet-saneringsobject
  - Zichthoek 2D

- Wegdekverharding**
- Referentiewegdek
  - ZOAB

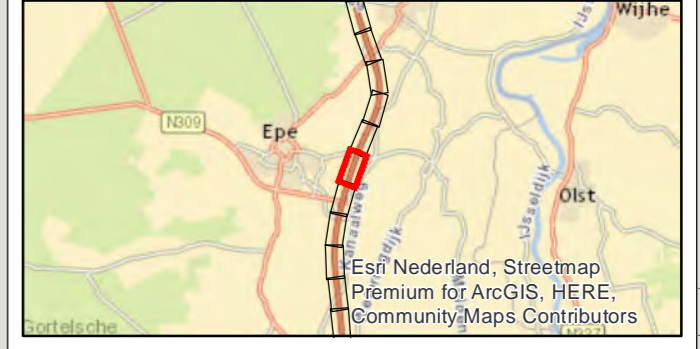

PN: 365922

Datum: 16-7-2020

Schaal: 1:3.500

Formaat: A3

Getekend door: Pim van de Steeg  
Gecontroleerd door: Gertjan Blaas

**SWECO**

Sweco Nederland B.V.  
Postbus 203  
3730 AE De Bilt  
T +31 88 811 66 00  
F +31 30 310 04 14  
www.sweco.nl



# Akoestisch onderzoek MJPG Perceel 3

Oost-Nederland plan 2




Kaartblad: bestaande  
maatregelen

Subkaart: 37 / 134



## Legenda


-  Cluster
-  Gemeentegrens

## Saneringsobject

-  Sanering type A
-  Sanering type A & B
-  Zichthoek 2D

## Wegdekverharding

-  Referentiewegdek
-  ZOAB

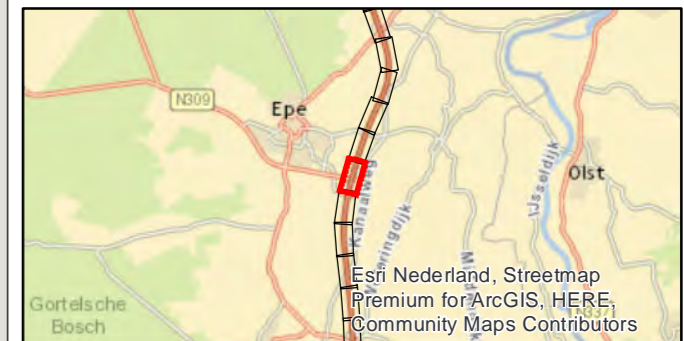

PN: 365922

Datum: 16-7-2020


Schaal: 1:3.500

Formaat: A3

Getekend door: Pim van de Steeg  
Gecontroleerd door: Gertjan Blaas

**SWECO** 

Sweco Nederland B.V.  
Postbus 203  
3730 AE De Bilt  
T +31 88 811 66 00  
F +31 30 310 04 14  
www.sweco.nl

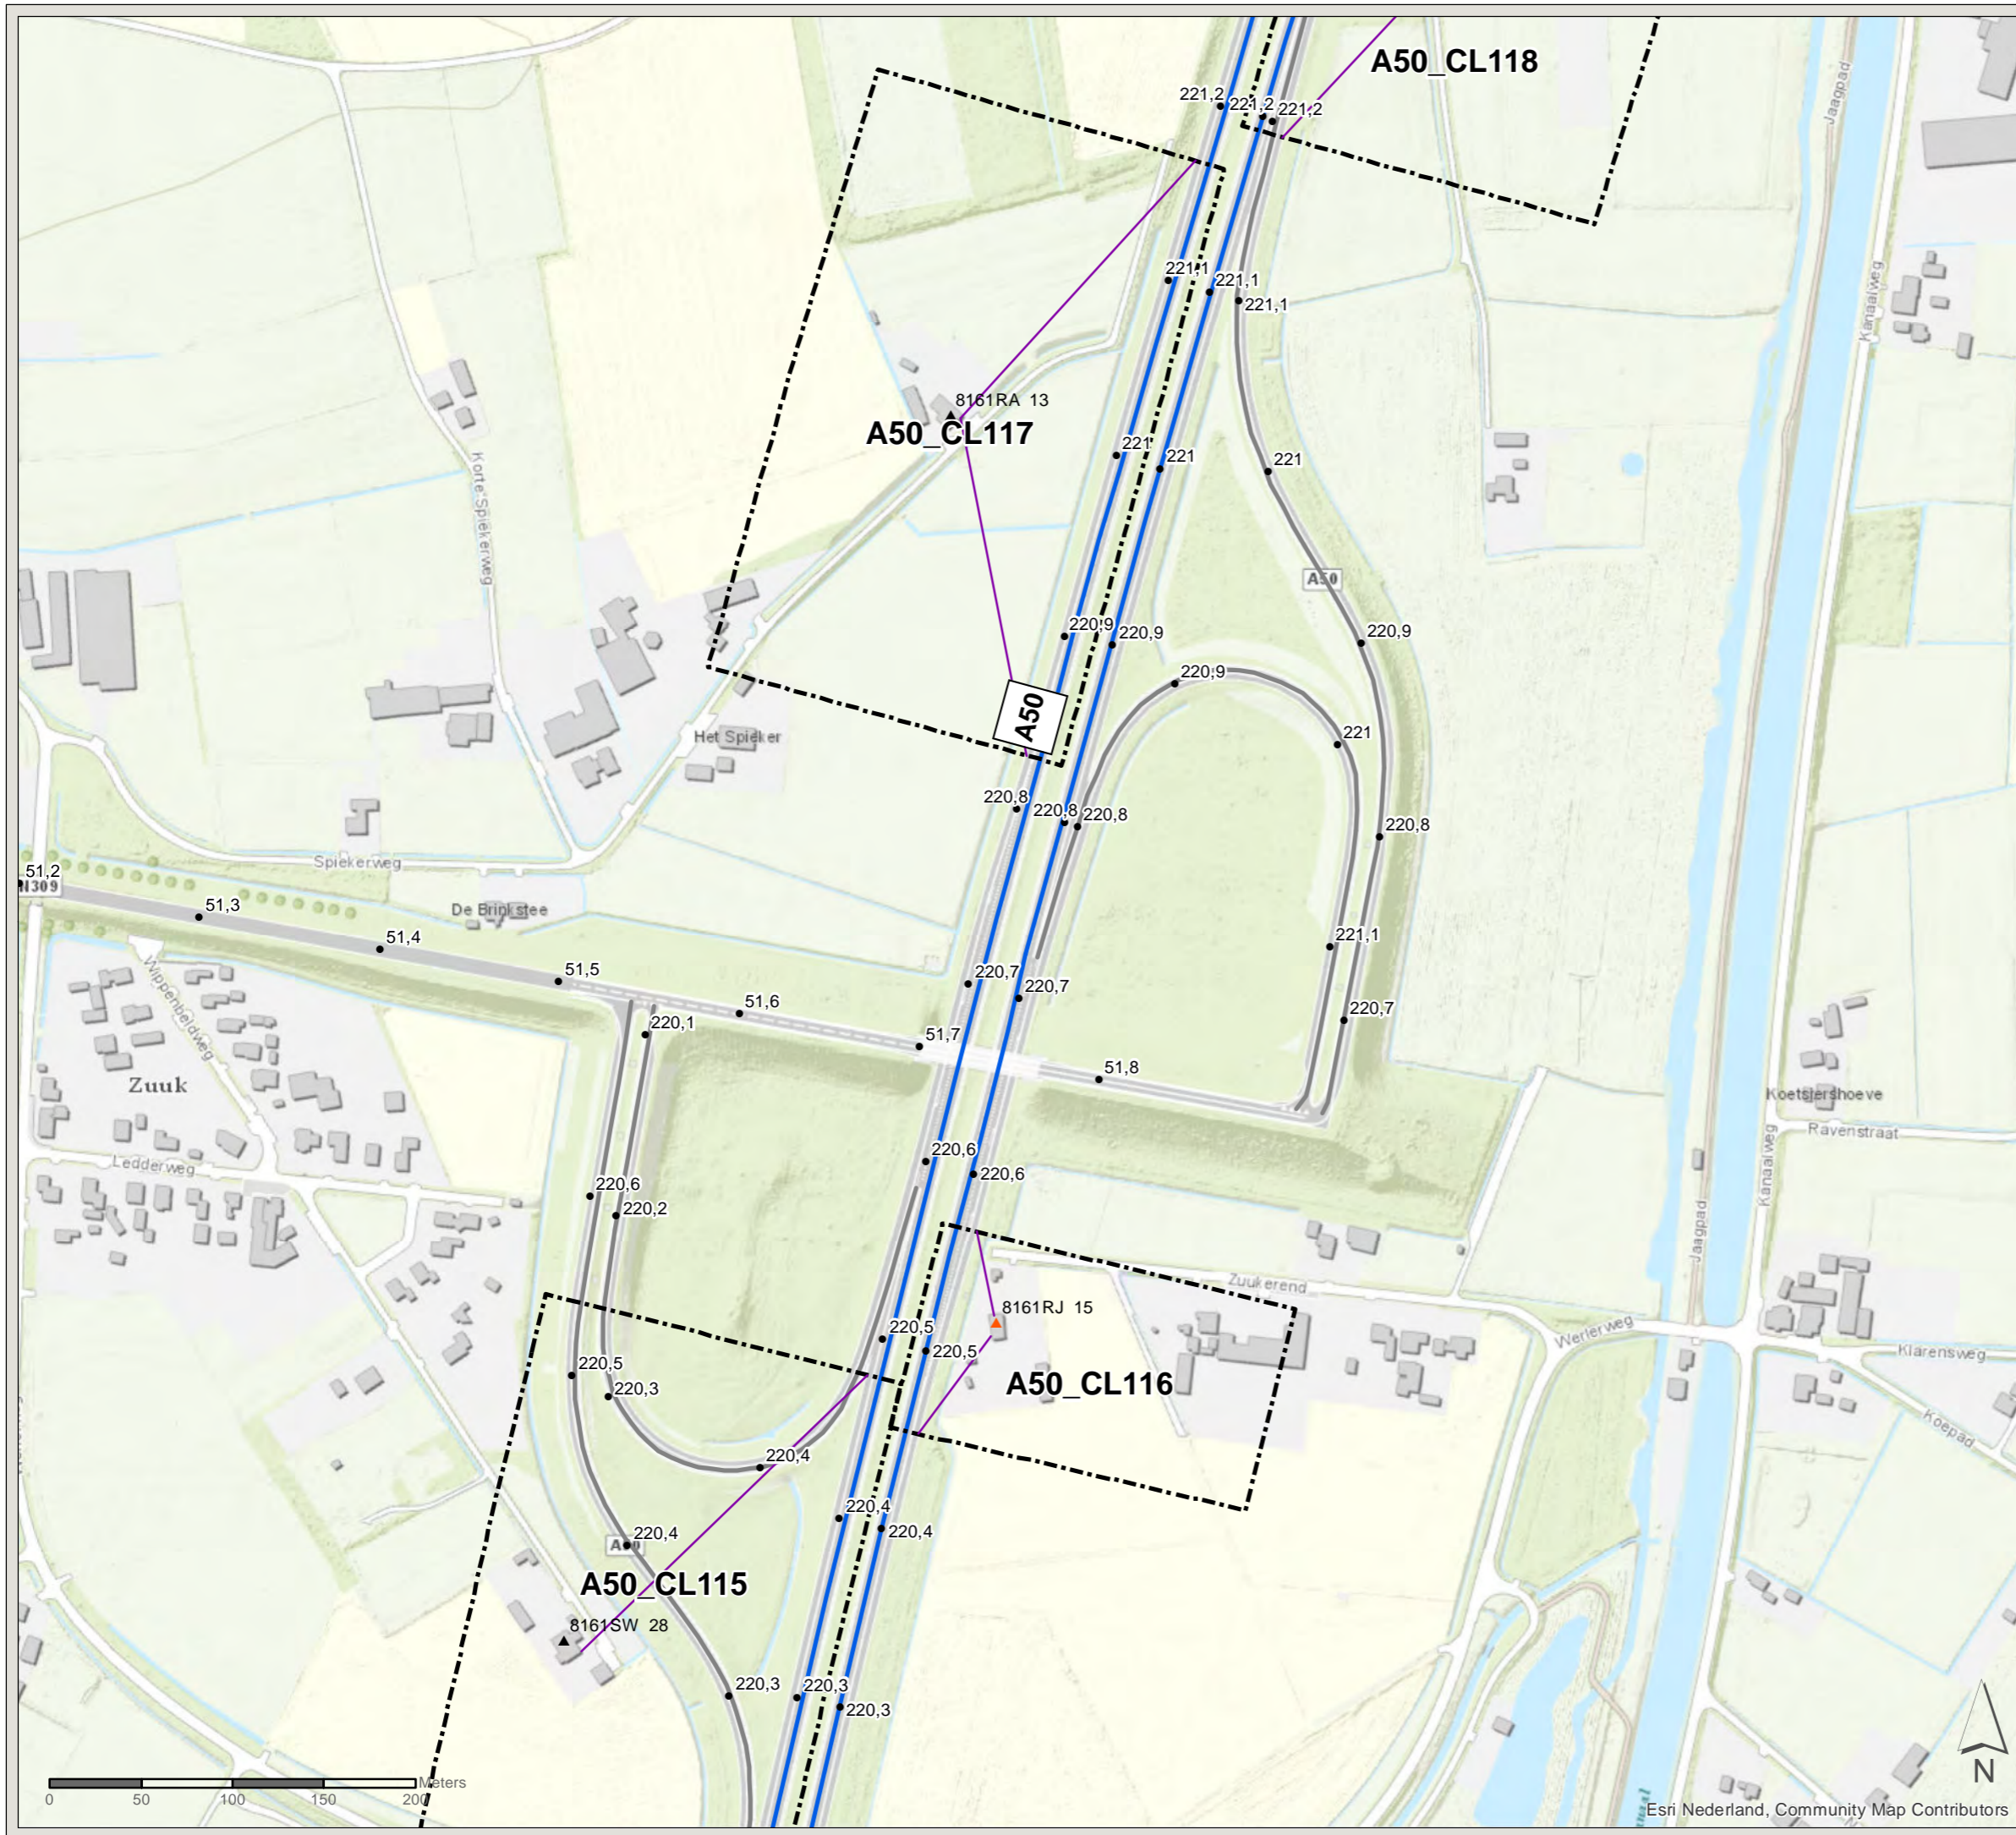



# Akoestisch onderzoek MJPG Perceel 3

Oost-Nederland plan 2





Kaartblad: bestaande  
maatregelen

Subkaart: 38 / 134



## Legenda


-  Cluster
-  Gemeentegrens

## Saneringsobject

-  Sanering type A
-  Sanering type A & B
-  Niet-saneringsobject
-  Zichthoek 2D

## Wegdekverharding

-  Referentiewegdek
-  ZOAB

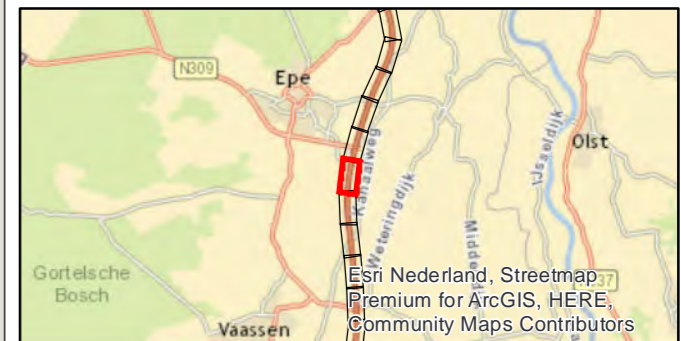

PN: 365922

Datum: 16-7-2020


Schaal: 1:3.500

Formaat: A3

Getekend door: Pim van de Steeg  
Gecontroleerd door: Gertjan Blaas

**SWECO** 

Sweco Nederland B.V.  
Postbus 203  
3730 AE De Bilt  
T +31 88 811 66 00  
F +31 30 310 04 14  
www.sweco.nl

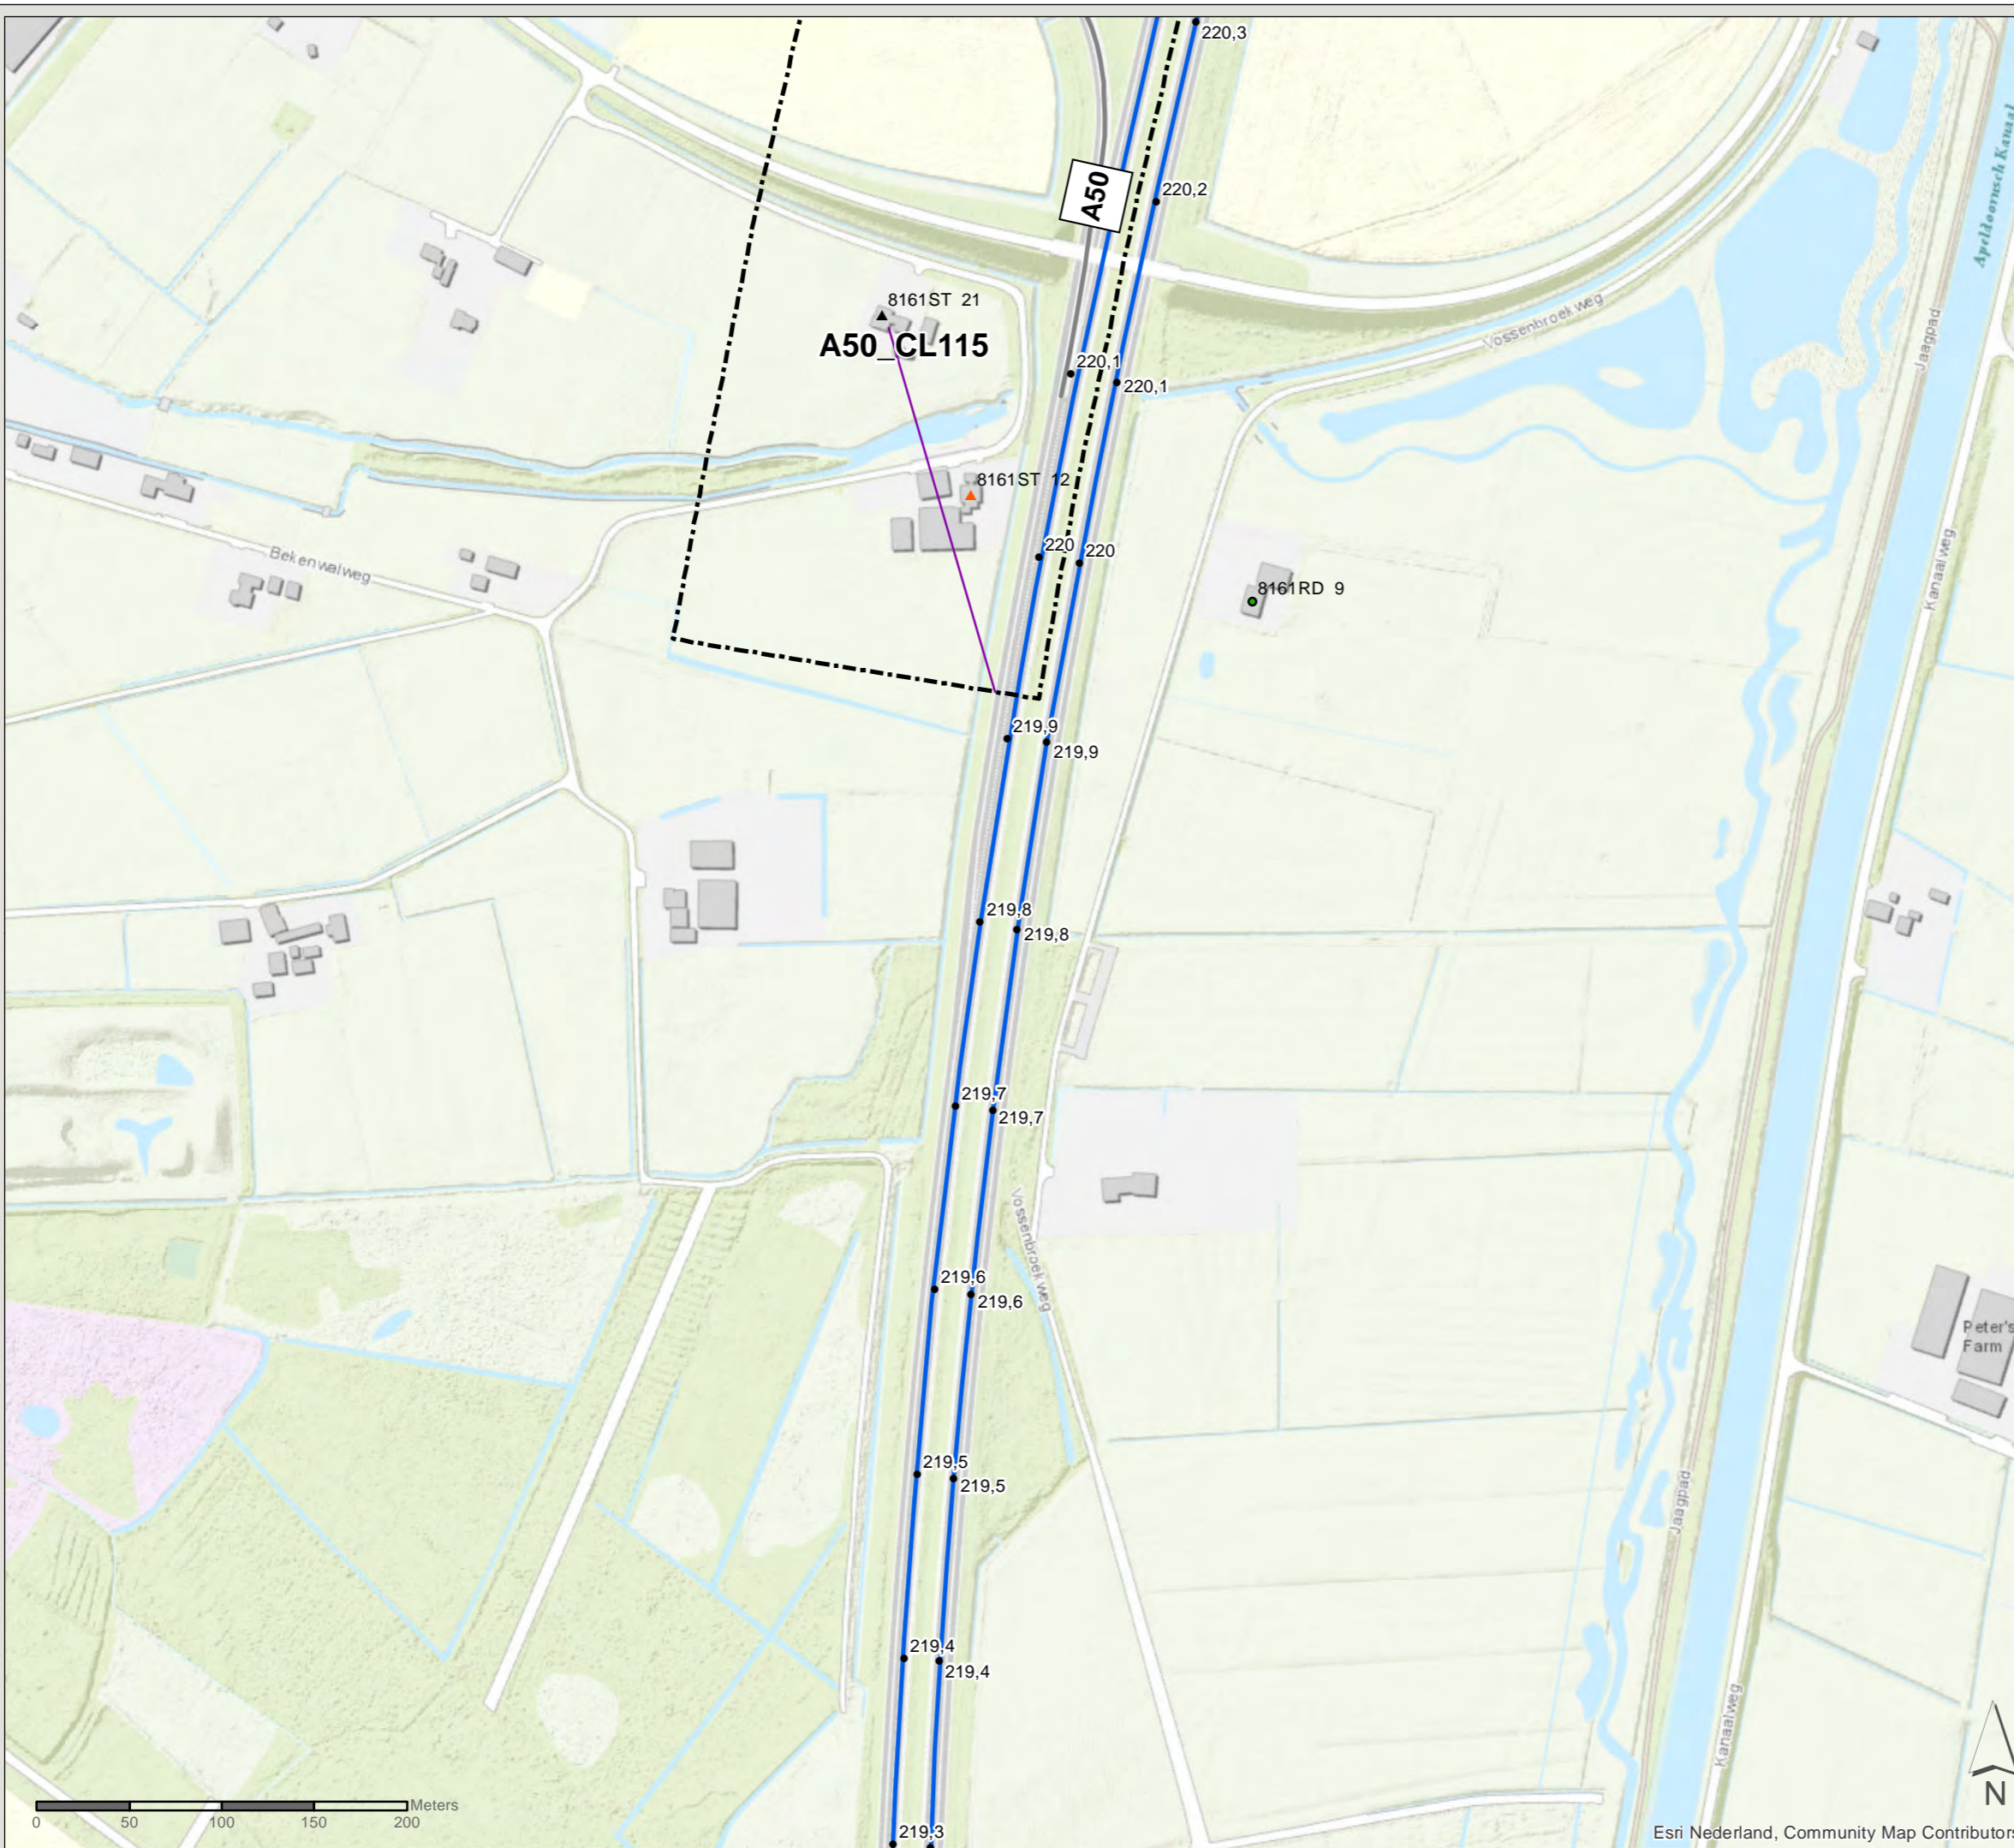

Esri Nederland, Community Map Contributors

File: ONZ\_AO\_bijlage\_C2\_bestaandemaatregelen.mxd



# Akoestisch onderzoek MJPG Perceel 3

Oost-Nederland plan 2



Kaartblad: bestaande  
maatregelen

Subkaart: 39 / 134
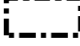
## Legenda


-  Cluster
-  Gemeentegrens

## Saneringsobject

-  Sanering type A
-  Zichthoek 2D

## Wegdekverharding

-  ZOAB

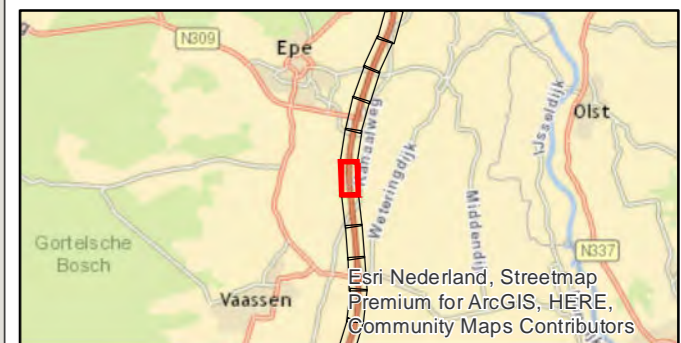

PN: 365922

Datum: 16-7-2020


Schaal: 1:3.500

Formaat: A3

Getekend door: Pim van de Steeg  
Gecontroleerd door: Gertjan Blaas

**SWECO** 

Sweco Nederland B.V.  
Postbus 203  
3730 AE De Bilt  
T +31 88 811 66 00  
F +31 30 310 04 14  
www.sweco.nl

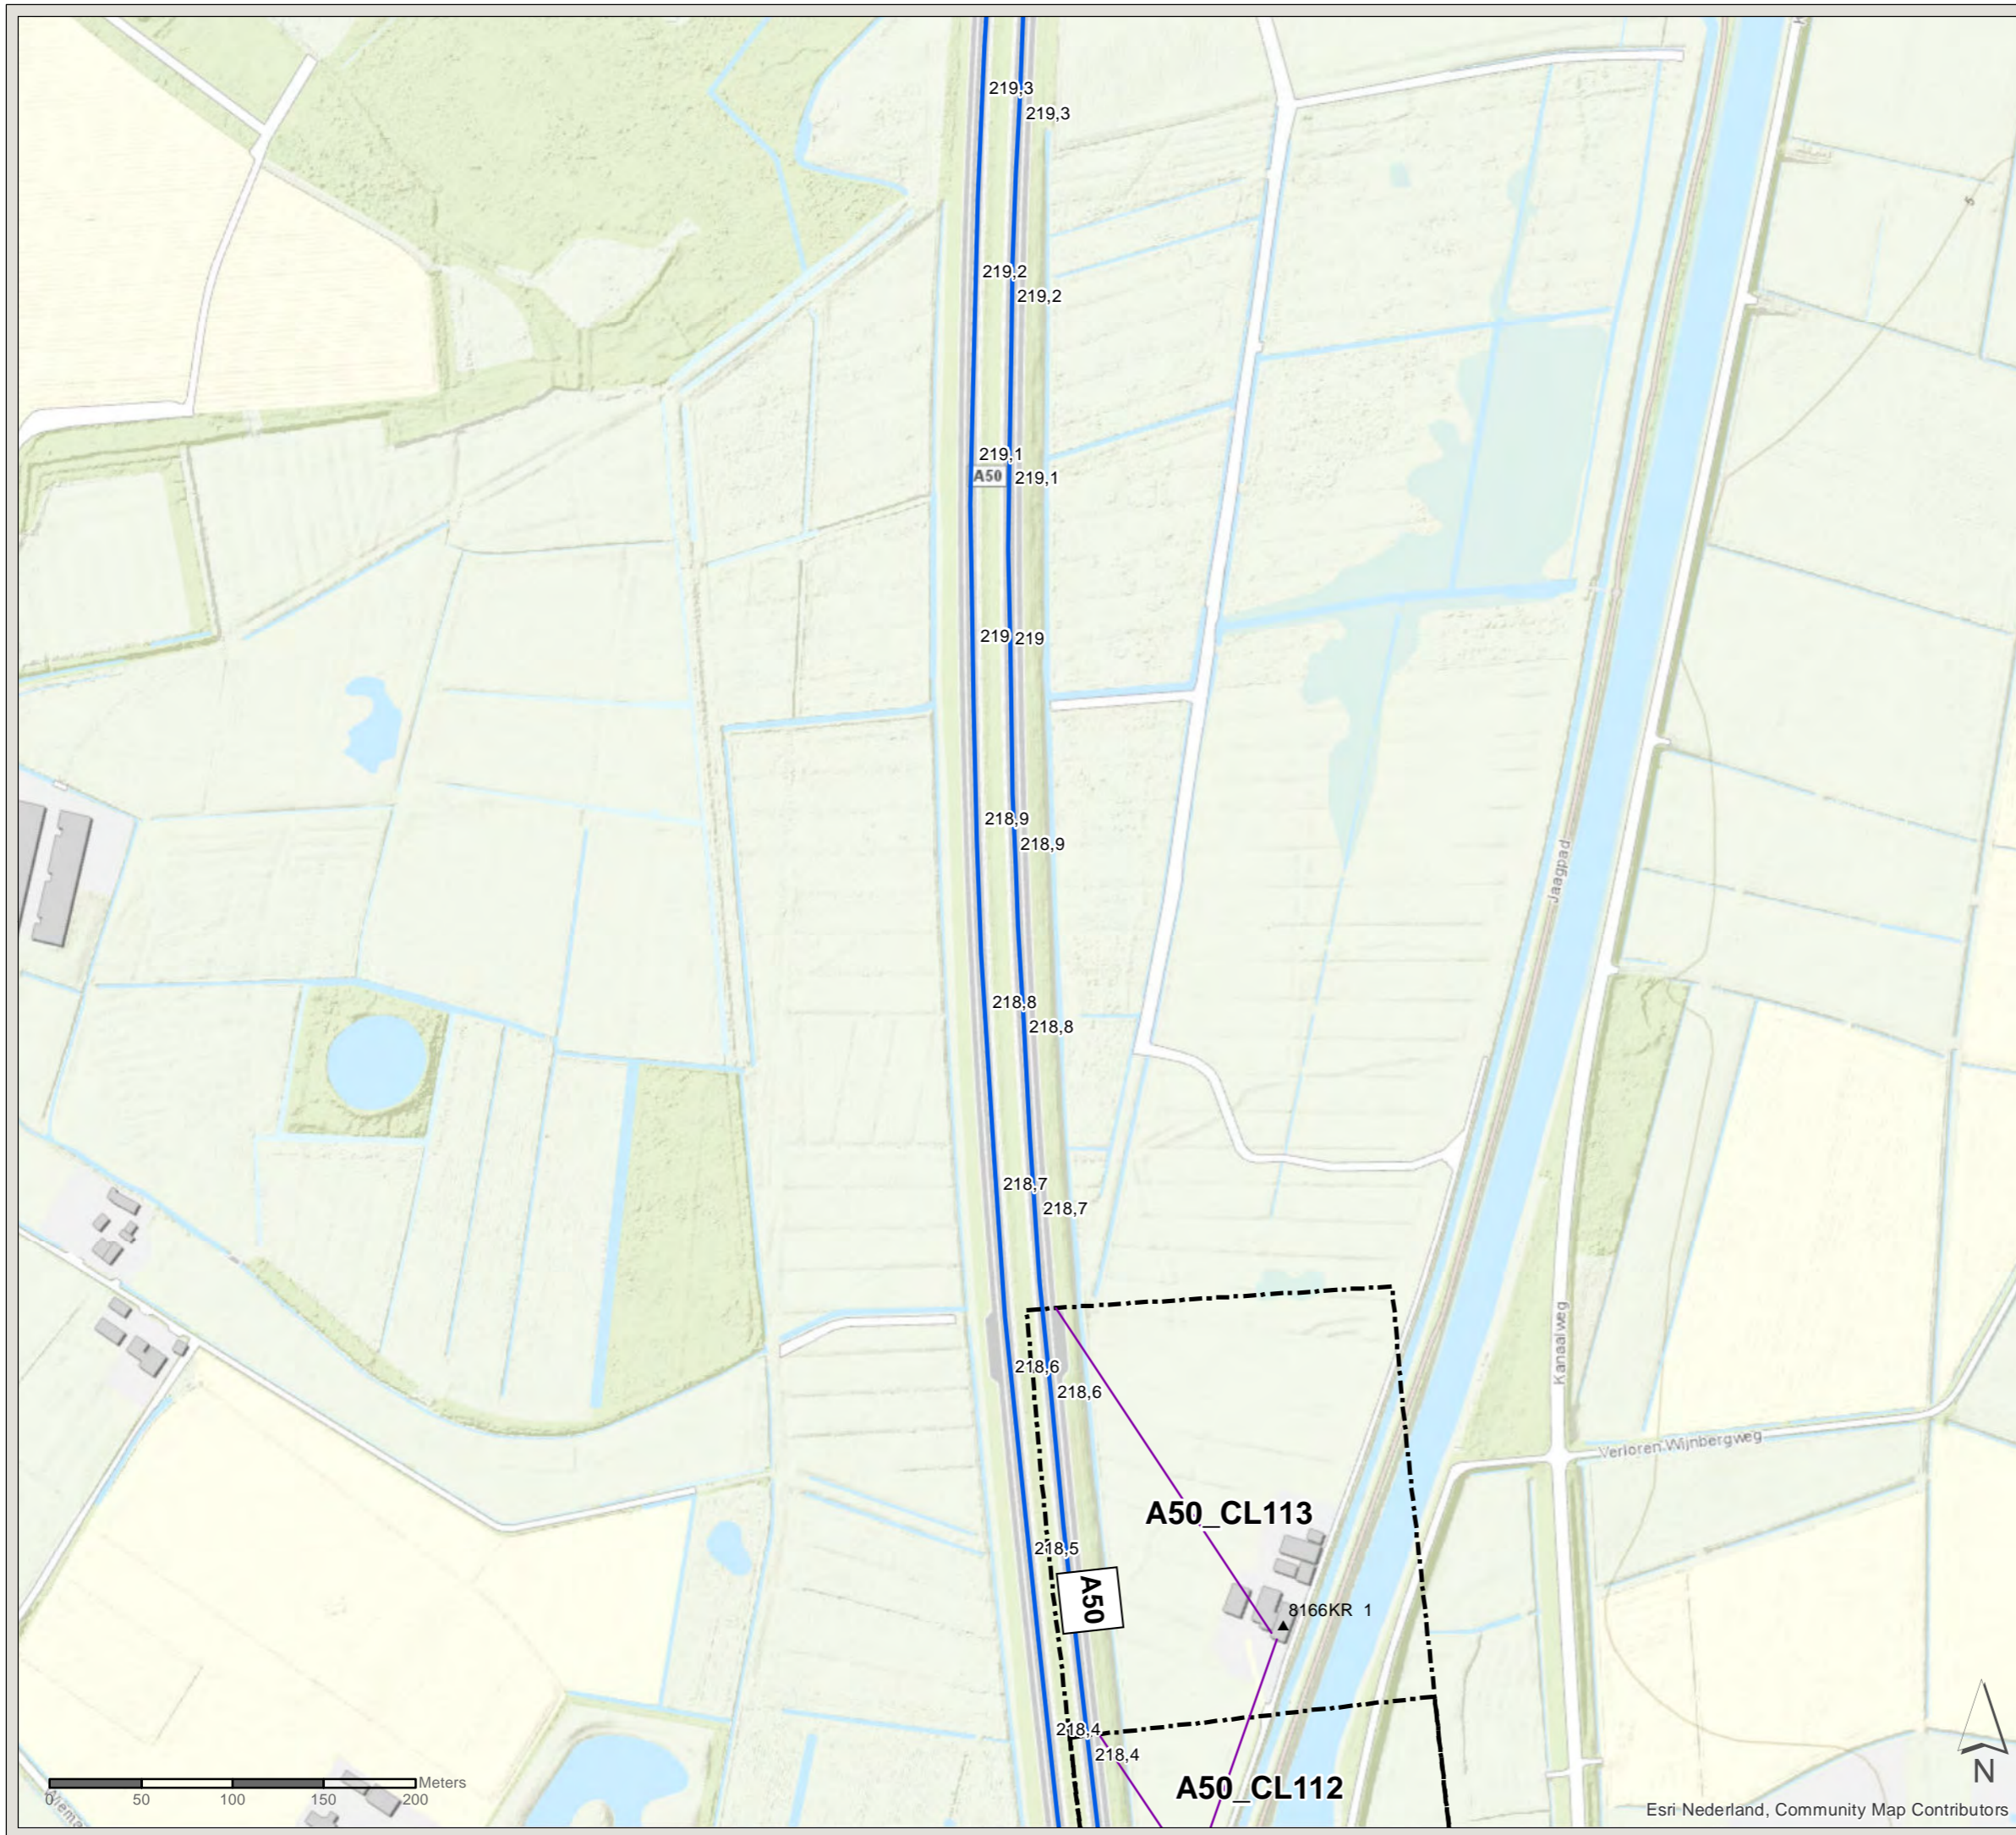





# Akoestisch onderzoek MJPG Perceel 3

Oost-Nederland plan 2





Kaartblad: bestaande  
maatregelen

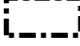Subkaart: 40 / 134

## Legenda


-  Cluster
-  Gemeentegrens

## Saneringsobject

-  Sanering type A
-  Sanering type A & B
-  Niet-saneringsobject
-  Zichthoek 2D

## Wegdekverharding

-  ZOAB

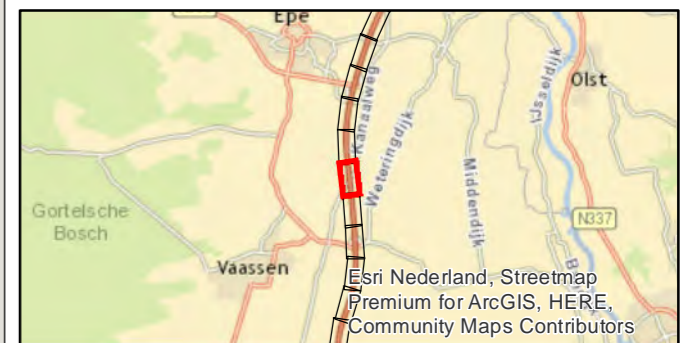

PN: 365922

Datum: 16-7-2020


Schaal: 1:3.500

Formaat: A3

Getekend door: Pim van de Steeg  
Gecontroleerd door: Gertjan Blaas

**SWECO** 

Sweco Nederland B.V.  
Postbus 203  
3730 AE De Bilt  
T +31 88 811 66 00  
F +31 30 310 04 14  
www.sweco.nl

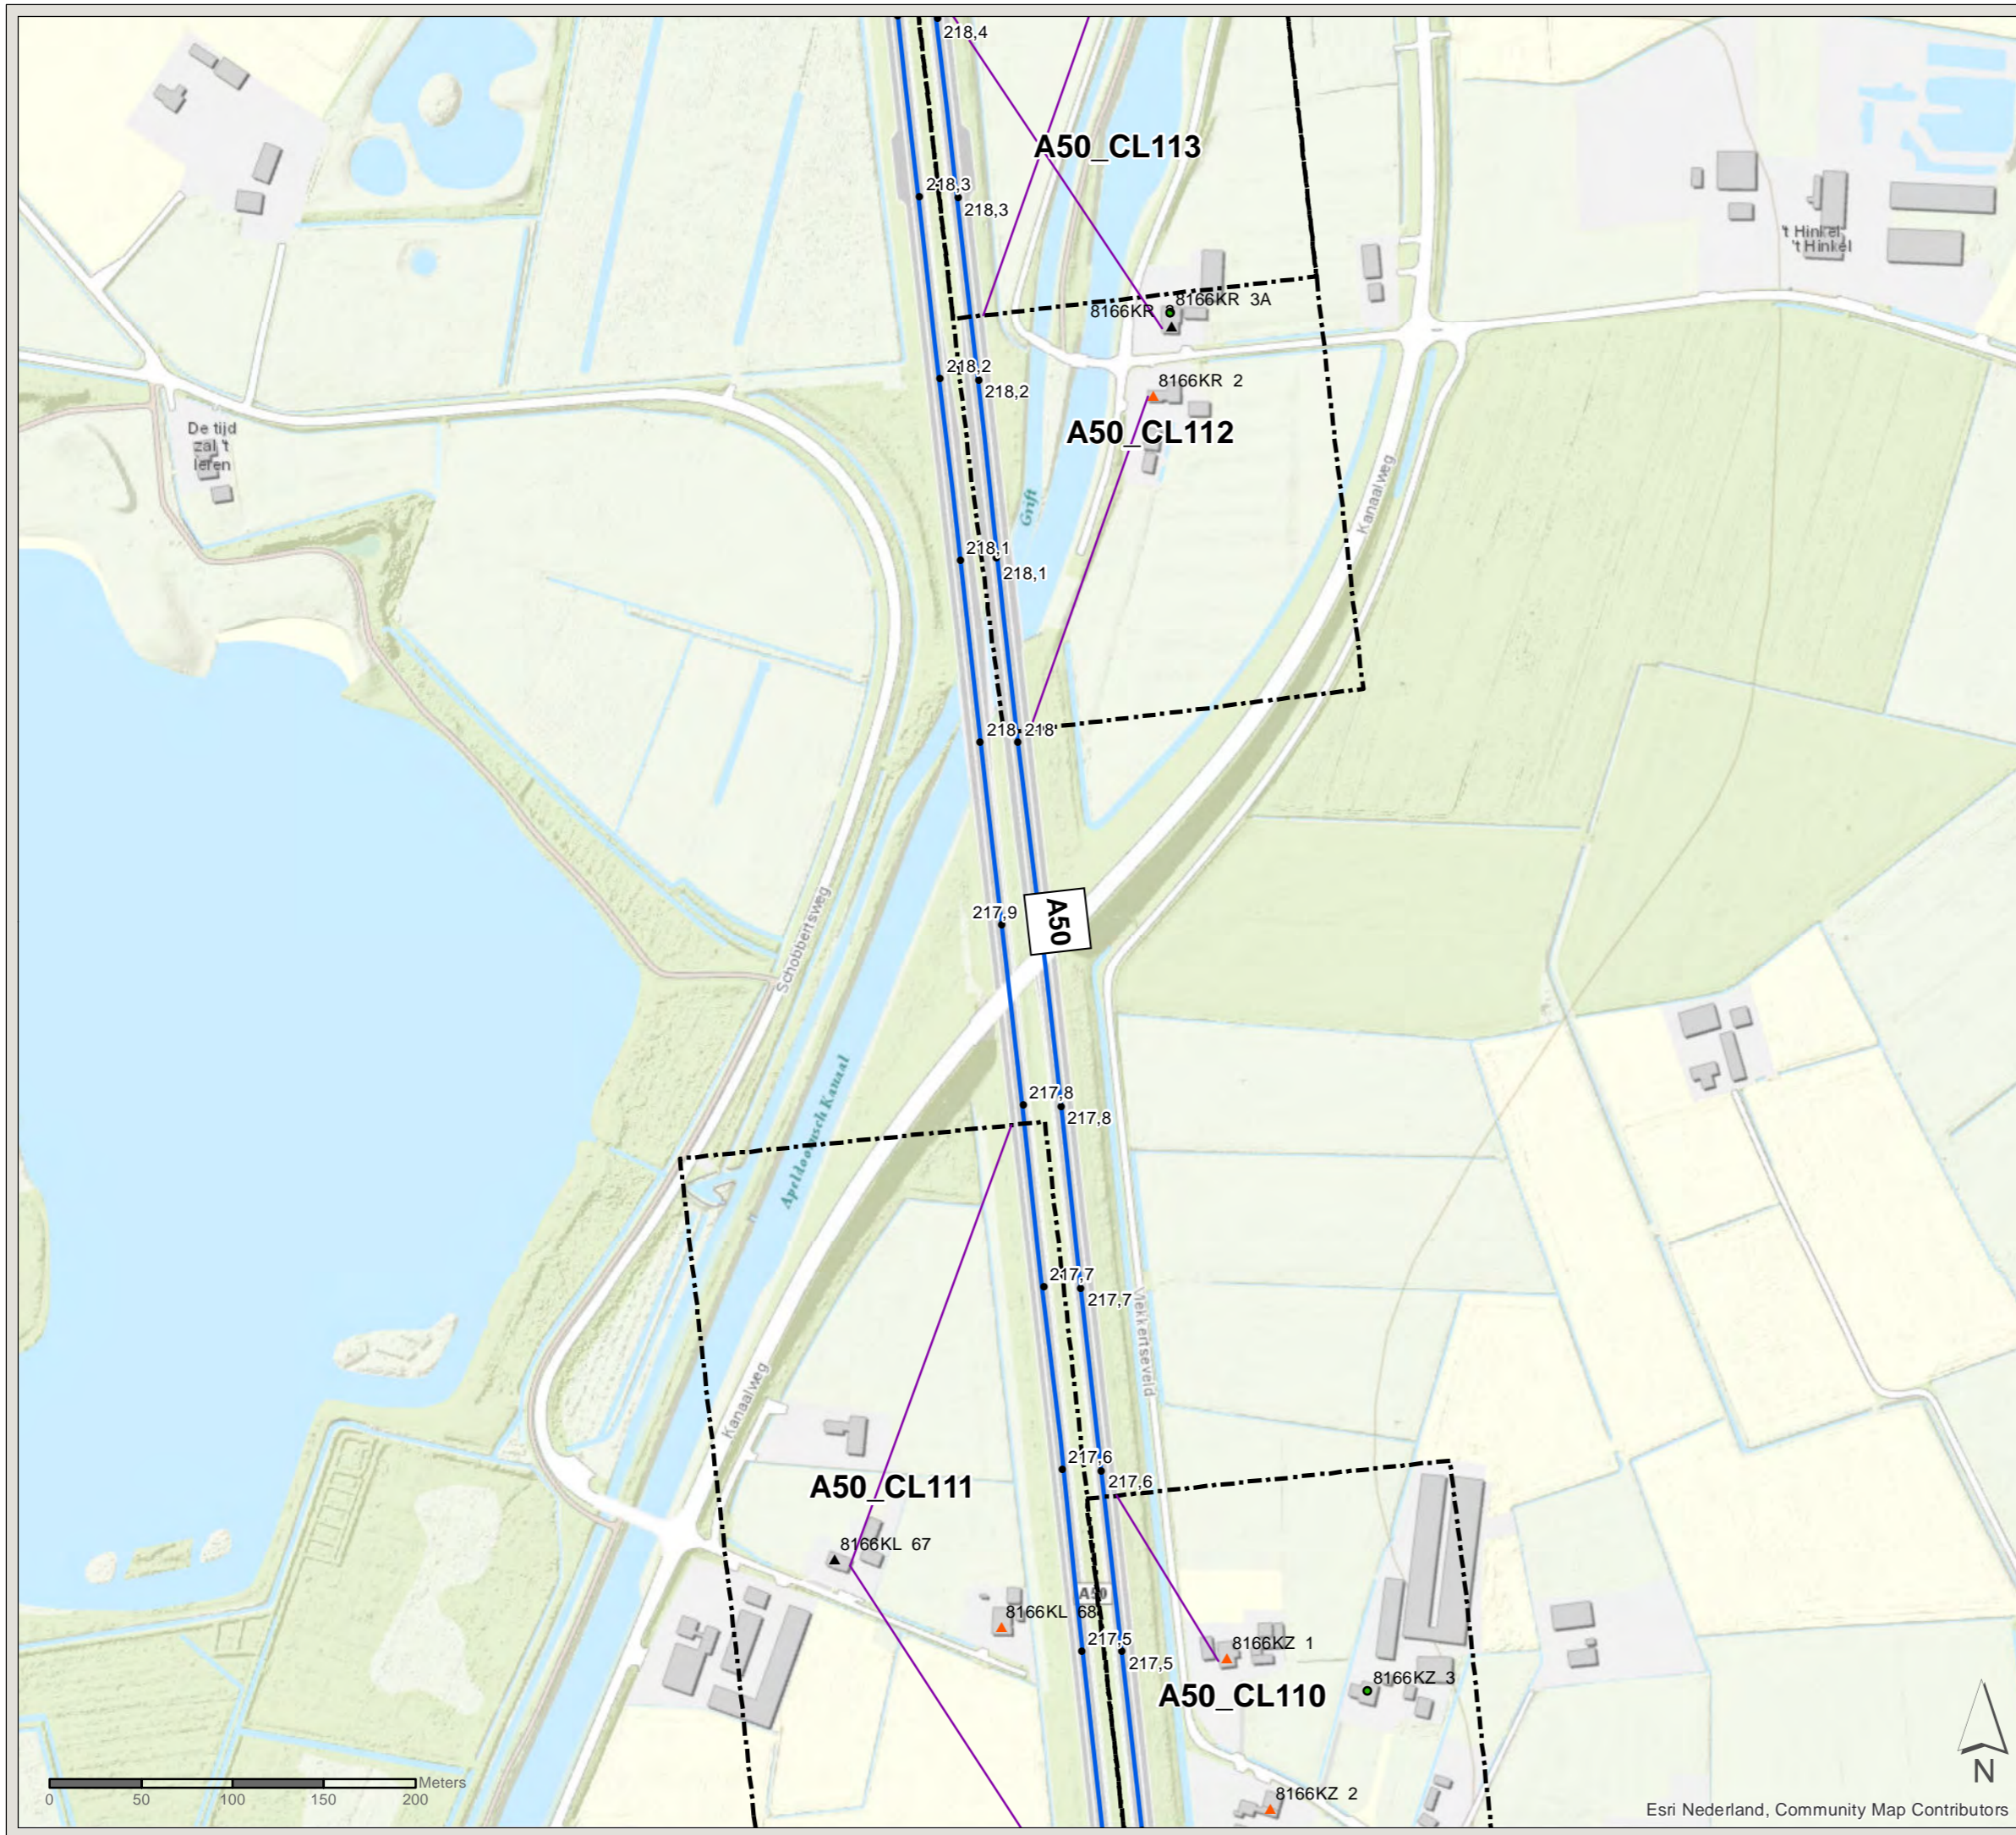



# Akoestisch onderzoek MJPG Perceel 3

Oost-Nederland plan 2





Kaartblad: bestaande  
maatregelen

Subkaart: 41 / 134

## Legenda



-  Cluster
-  Gemeentegrens

## Saneringsobject


-  Sanering type A
-  Sanering type A & B
-  Niet-saneringsobject
-  Zichthoek 2D

## Wegdekverharding

-  ZOAB

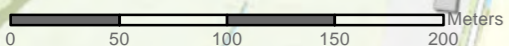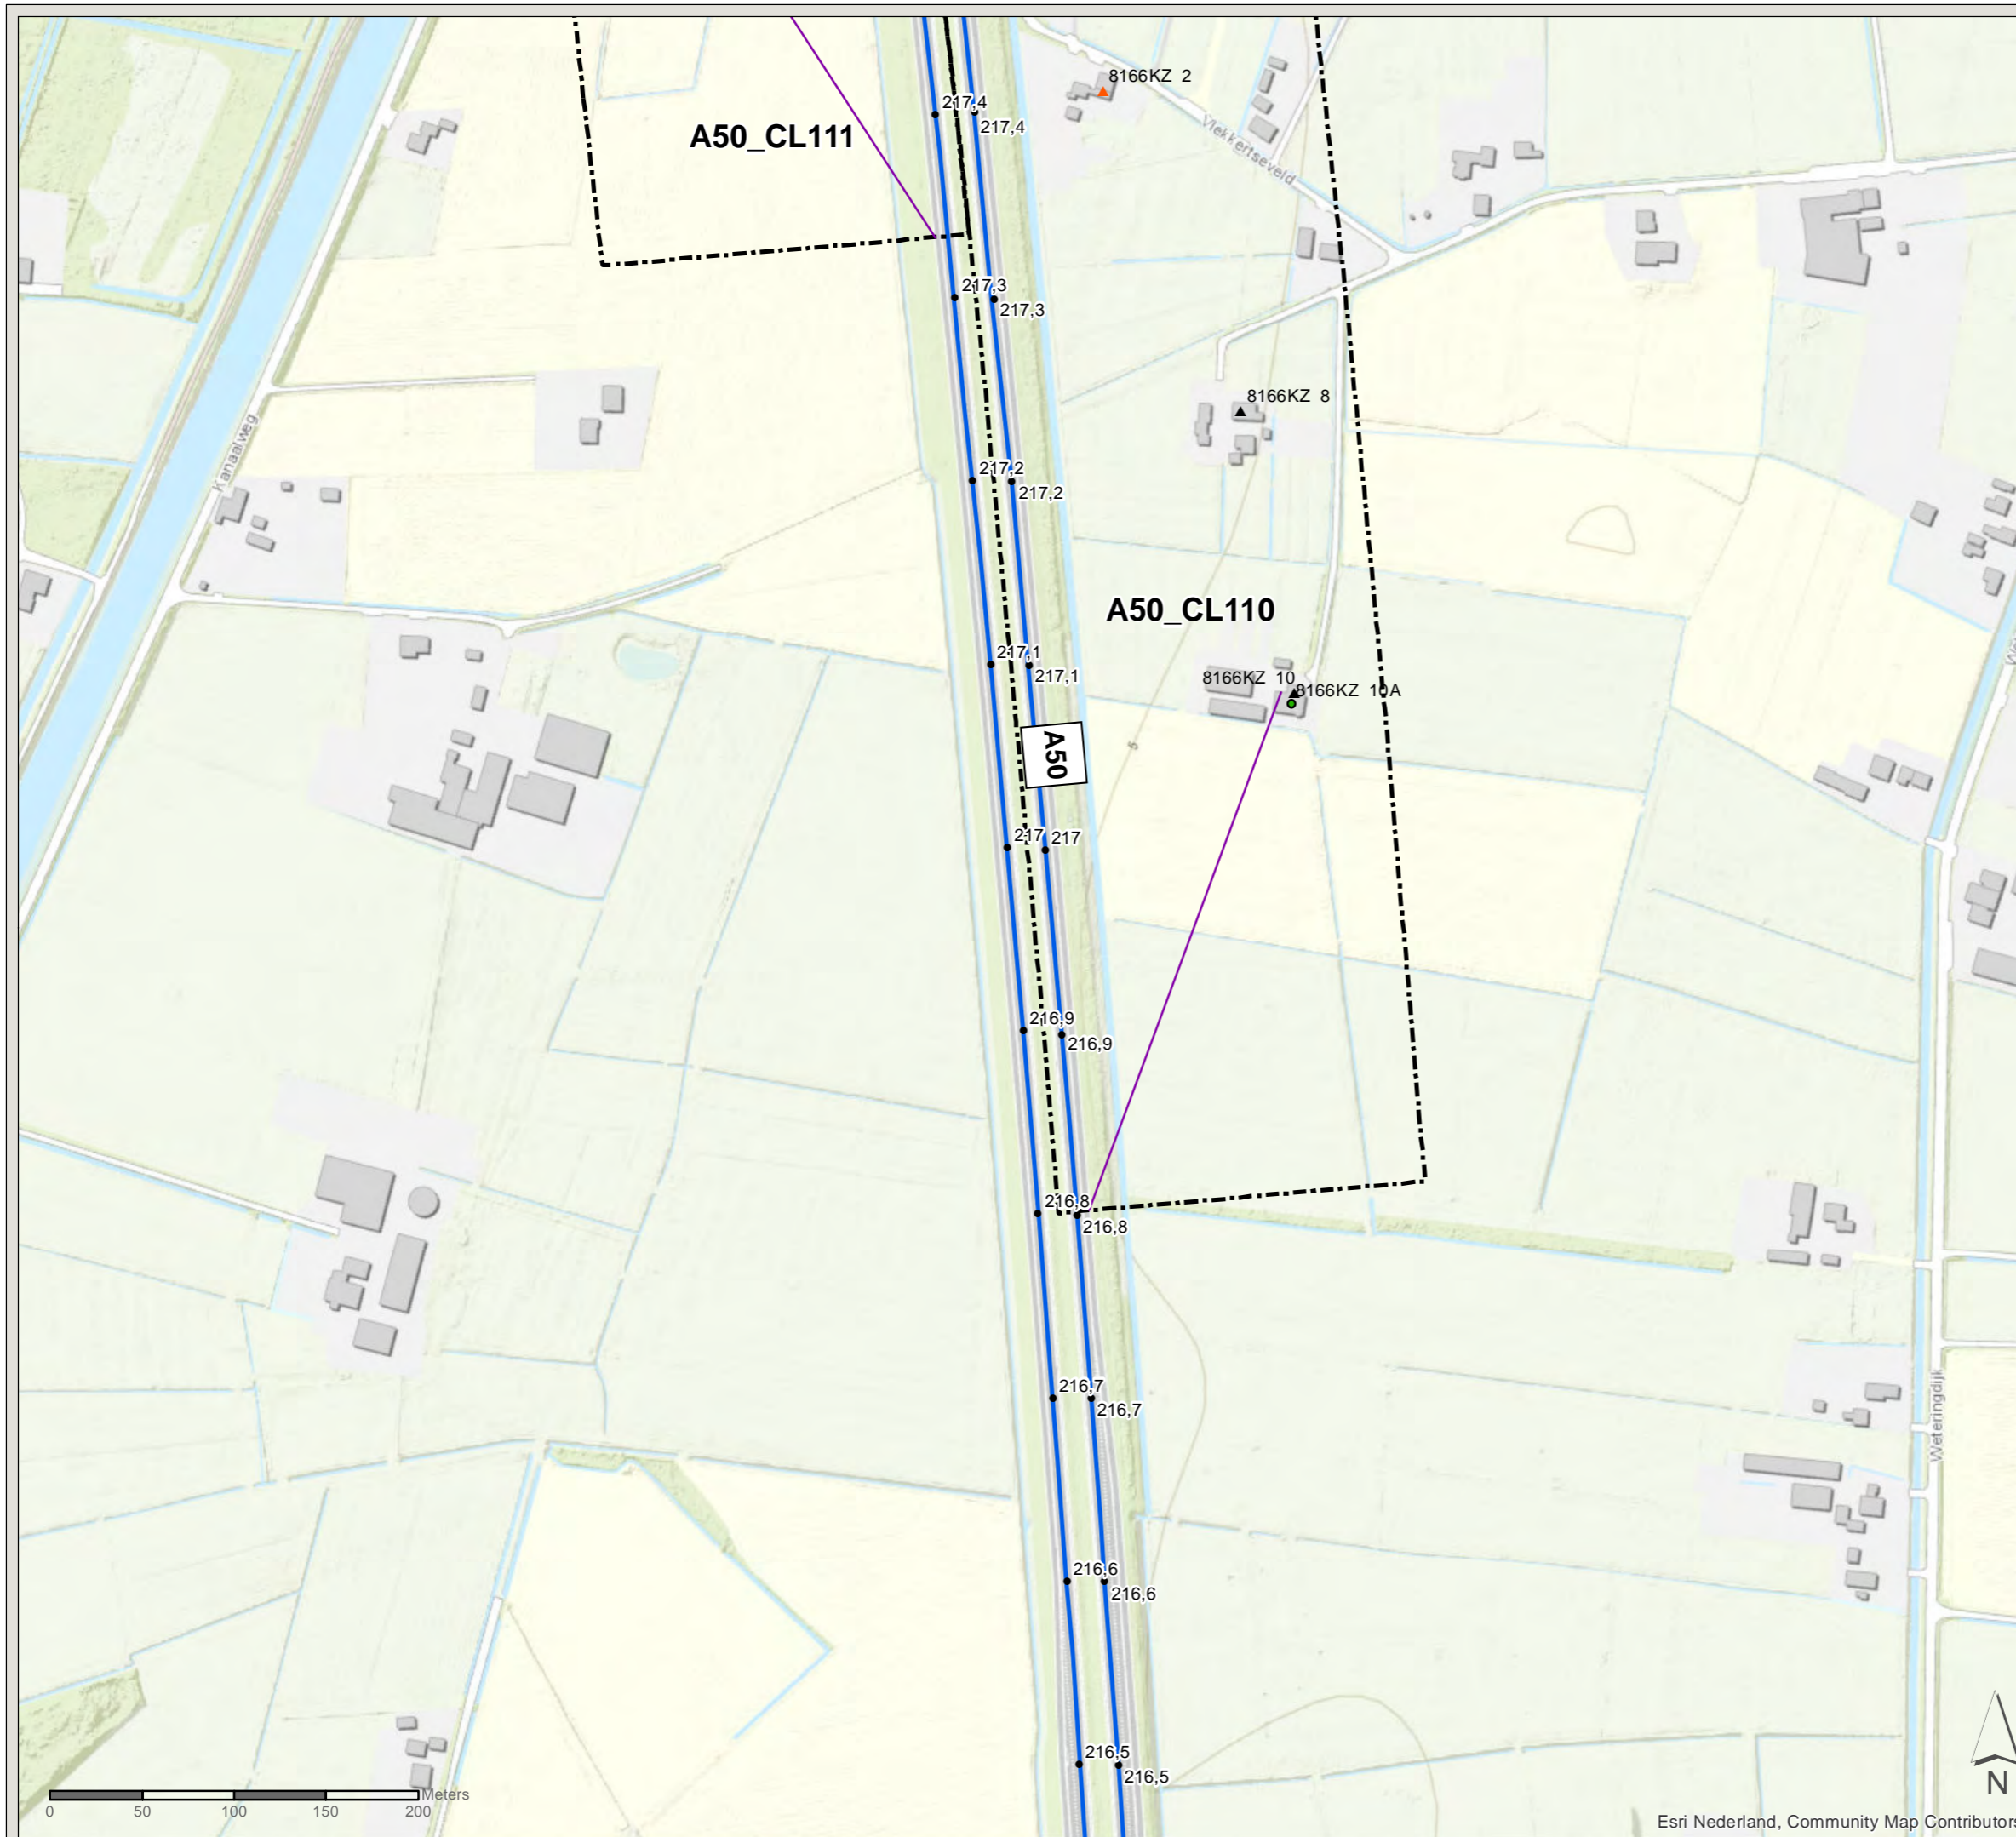

Esri Nederland, Community Map Contributors

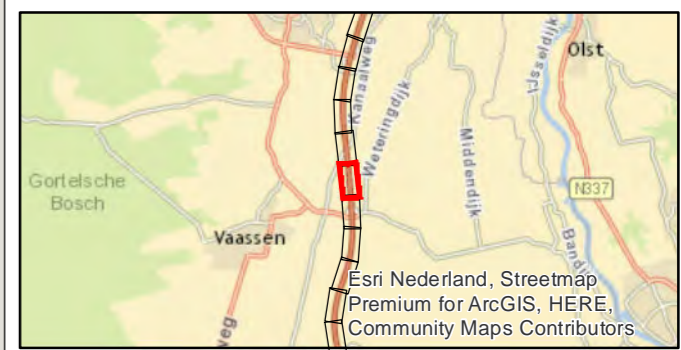

PN: 365922

Datum: 16-7-2020

Schaal: 1:3.500

Formaat: A3

Getekend door: Pim van de Steeg

Gecontroleerd door: Gertjan Blaas



Sweco Nederland B.V.  
Postbus 203  
3730 AE De Bilt  
T +31 88 811 66 00  
F +31 30 310 04 14  
www.sweco.nl

File: ONZ\_AO\_bijlage\_C2\_bestaandemaatregelen.mxd



# Akoestisch onderzoek MJPG Perceel 3

Oost-Nederland plan 2





Kaartblad: bestaande  
maatregelen

Subkaart: 42 / 134



## Legenda


-  Cluster
-  Gemeentegrens

## Saneringsobject

-  Sanering type A
-  Sanering type B
-  Niet-saneringsobject
-  Zichthoek 2D

## Wegdekverharding

-  Referentiewegdek
-  ZOAB

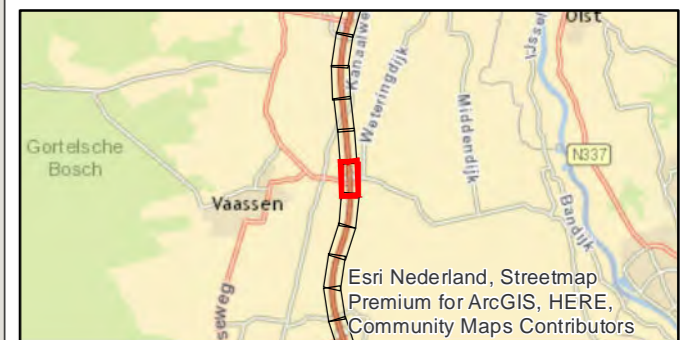

PN: 365922

Datum: 16-7-2020



Schaal: 1:3.500

Formaat: A3

Getekend door: Pim van de Steeg  
Gecontroleerd door: Gertjan Blaas

**SWECO** 

Sweco Nederland B.V.  
Postbus 203  
3730 AE De Bilt  
T +31 88 811 66 00  
F +31 30 310 04 14  
www.sweco.nl

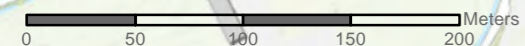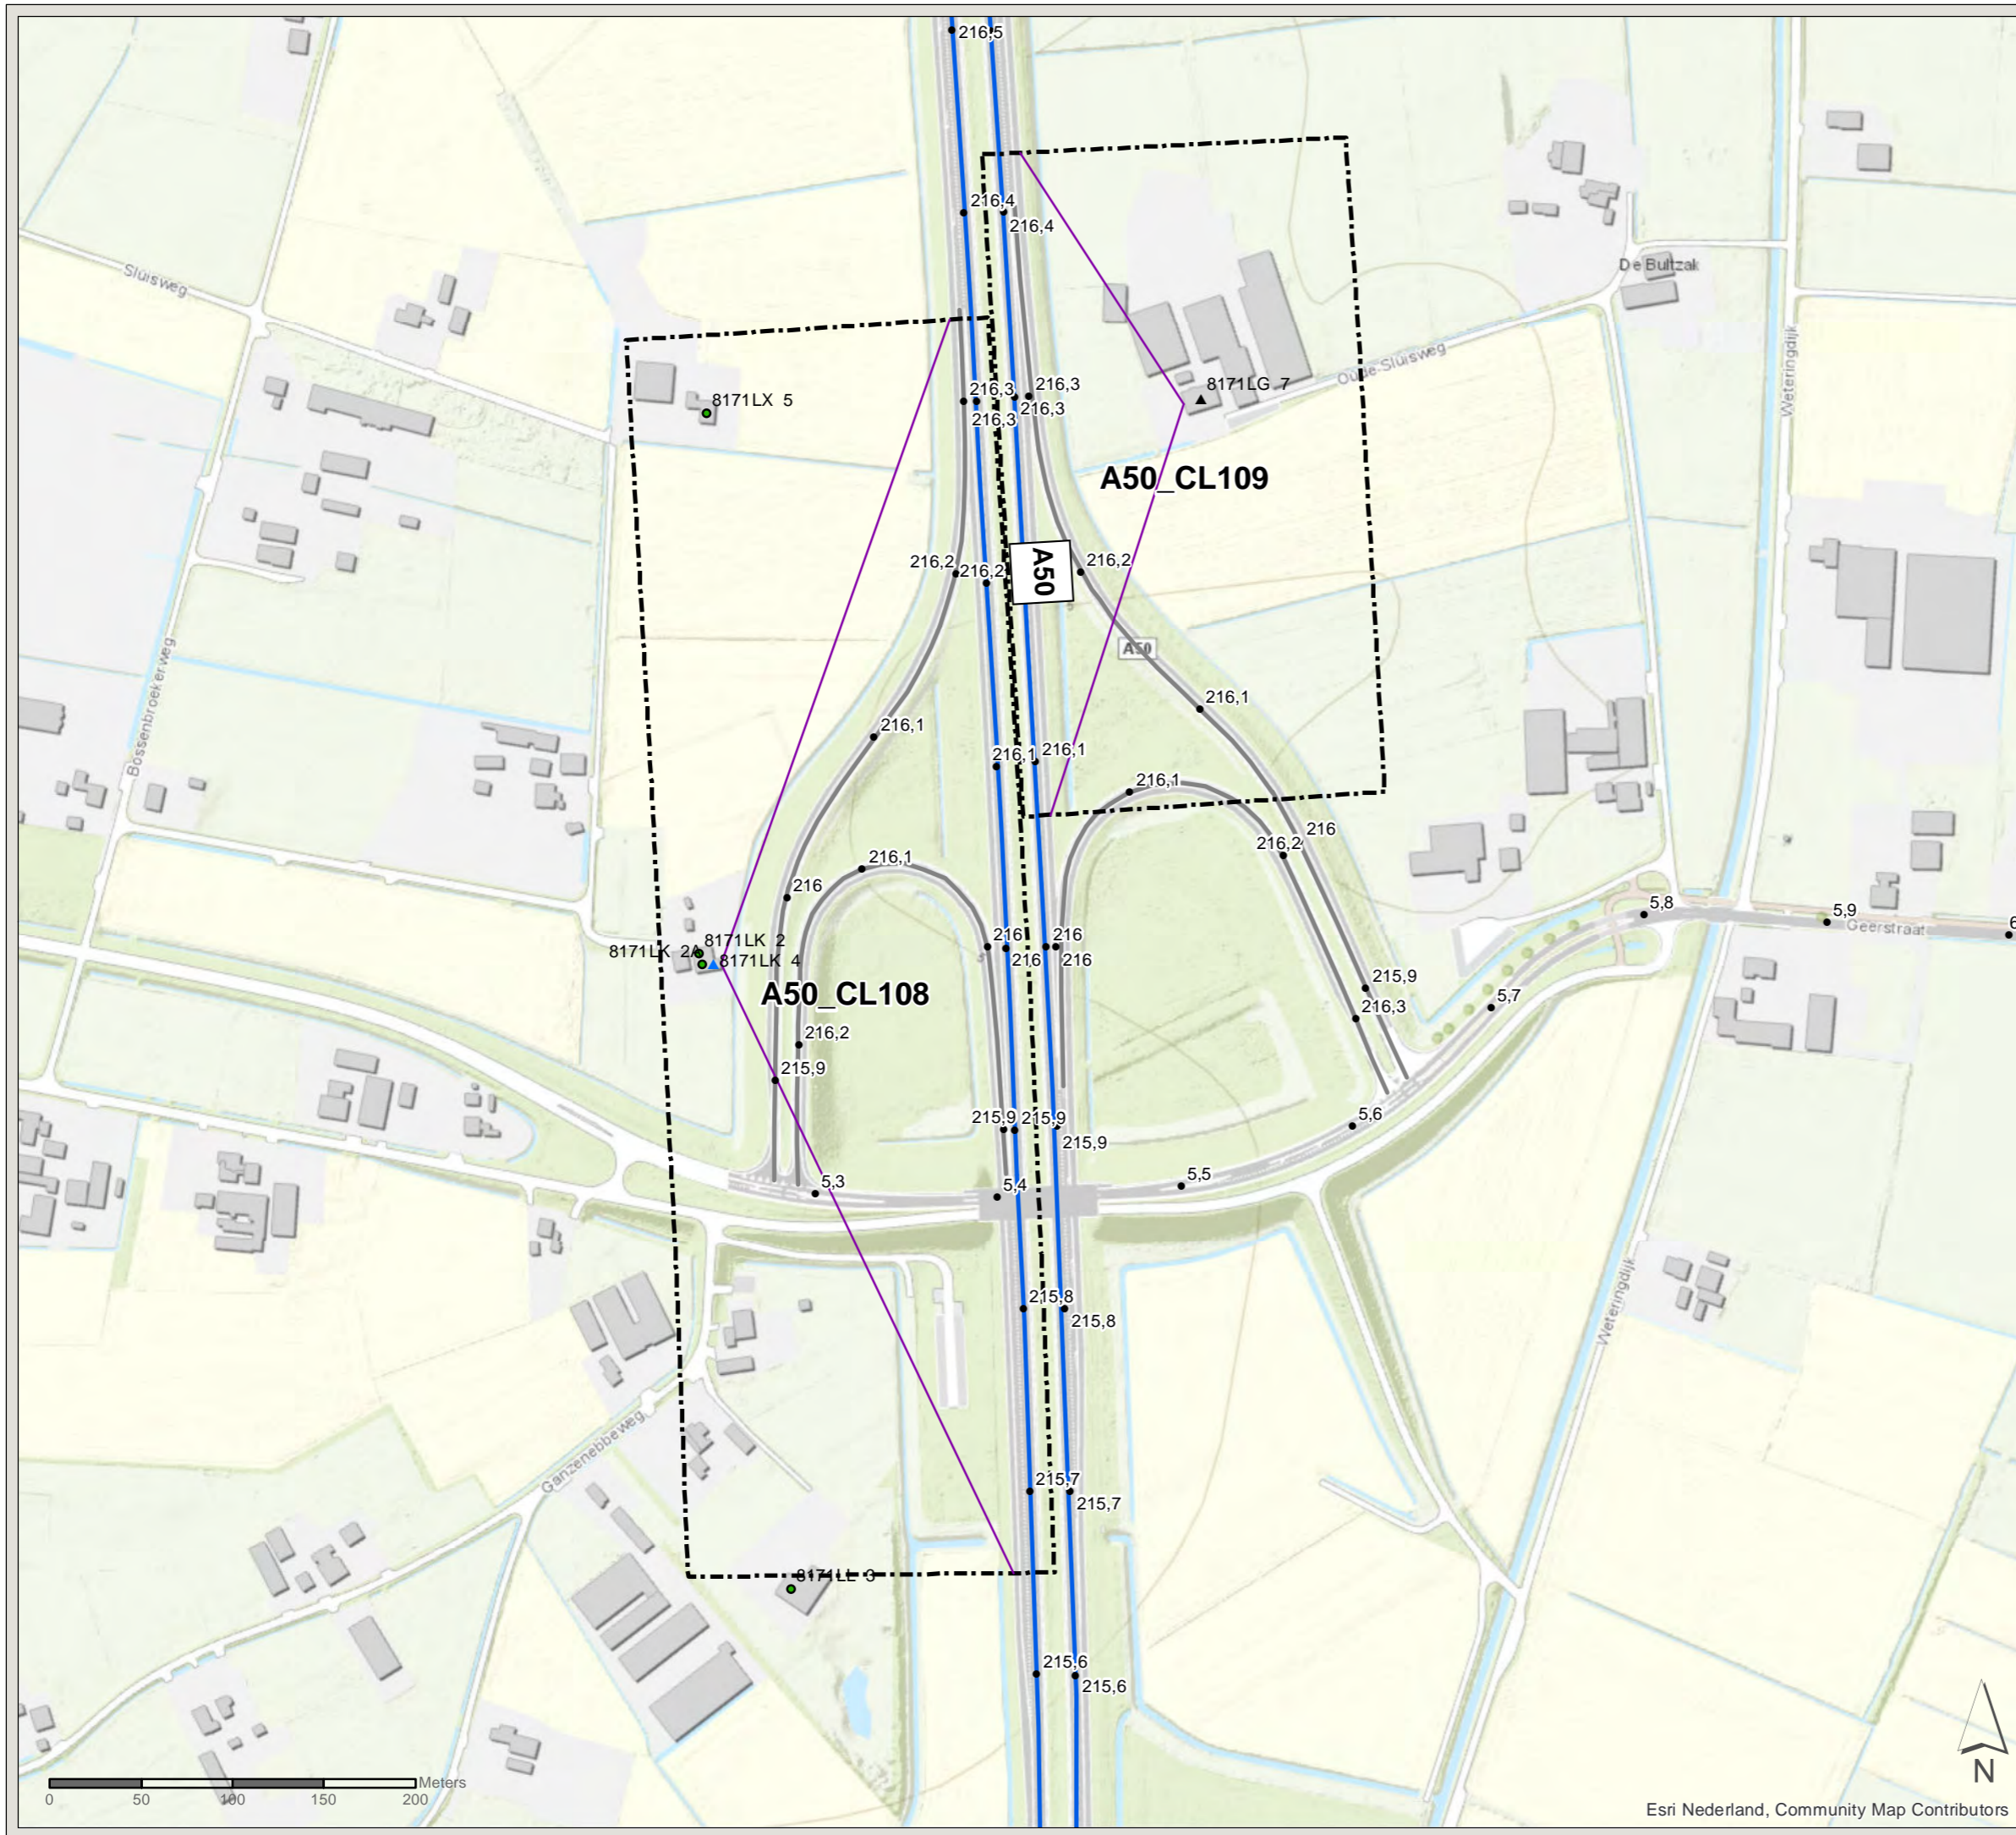

Esri Nederland, Community Map Contributors

File: ONZ\_AO\_bijlage\_C2\_bestaandemaatregelen.mxd



# Akoestisch onderzoek MJPG Perceel 3

Oost-Nederland plan 2



Kaartblad: bestaande  
maatregelen

Subkaart: 43 / 134
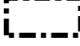
## Legenda


-  Cluster
-  Gemeentegrens

## Saneringsobject

-  Sanering type A
-  Zichthoek 2D

## Wegdekverharding

-  ZOAB

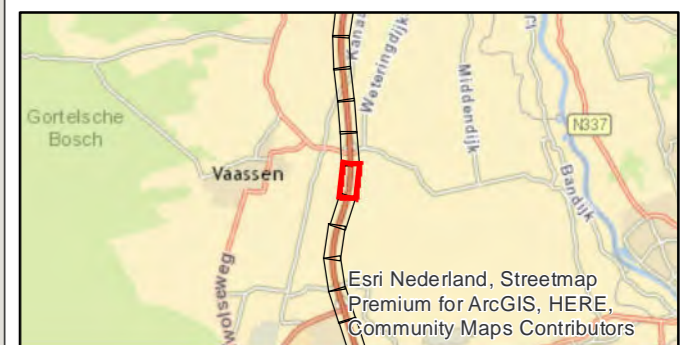

PN: 365922

Datum: 16-7-2020

Schaal: 1:3.500

Formaat: A3

Getekend door: Pim van de Steeg  
Gecontroleerd door: Gertjan Blaas



Sweco Nederland B.V.  
Postbus 203  
3730 AE De Bilt  
T +31 88 811 66 00  
F +31 30 310 04 14  
www.sweco.nl


# Akoestisch onderzoek MJPG Perceel 3


Oost-Nederland plan 2

Kaartblad: bestaande  
maatregelen

Subkaart: 44 / 134


## Legenda

 Gemeentegrens

 Niet-saneringsobject

## Wegdekverharding

 ZOAB

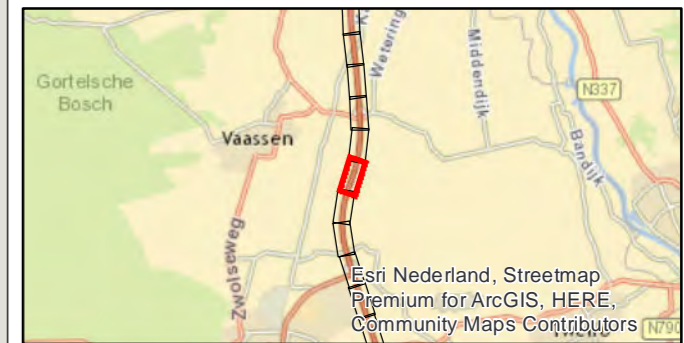

Esri Nederland, Streetmap  
Premium for ArcGIS, HERE,  
Community Maps Contributors

PN: 365922

Datum: 16-7-2020


Schaal: 1:3.500

Formaat: A3

Getekend door: Pim van de Steeg  
Gecontroleerd door: Gertjan Blaas



Sweco Nederland B.V.  
Postbus 203  
3730 AE De Bilt  
T +31 88 811 66 00  
F +31 30 310 04 14  
www.sweco.nl

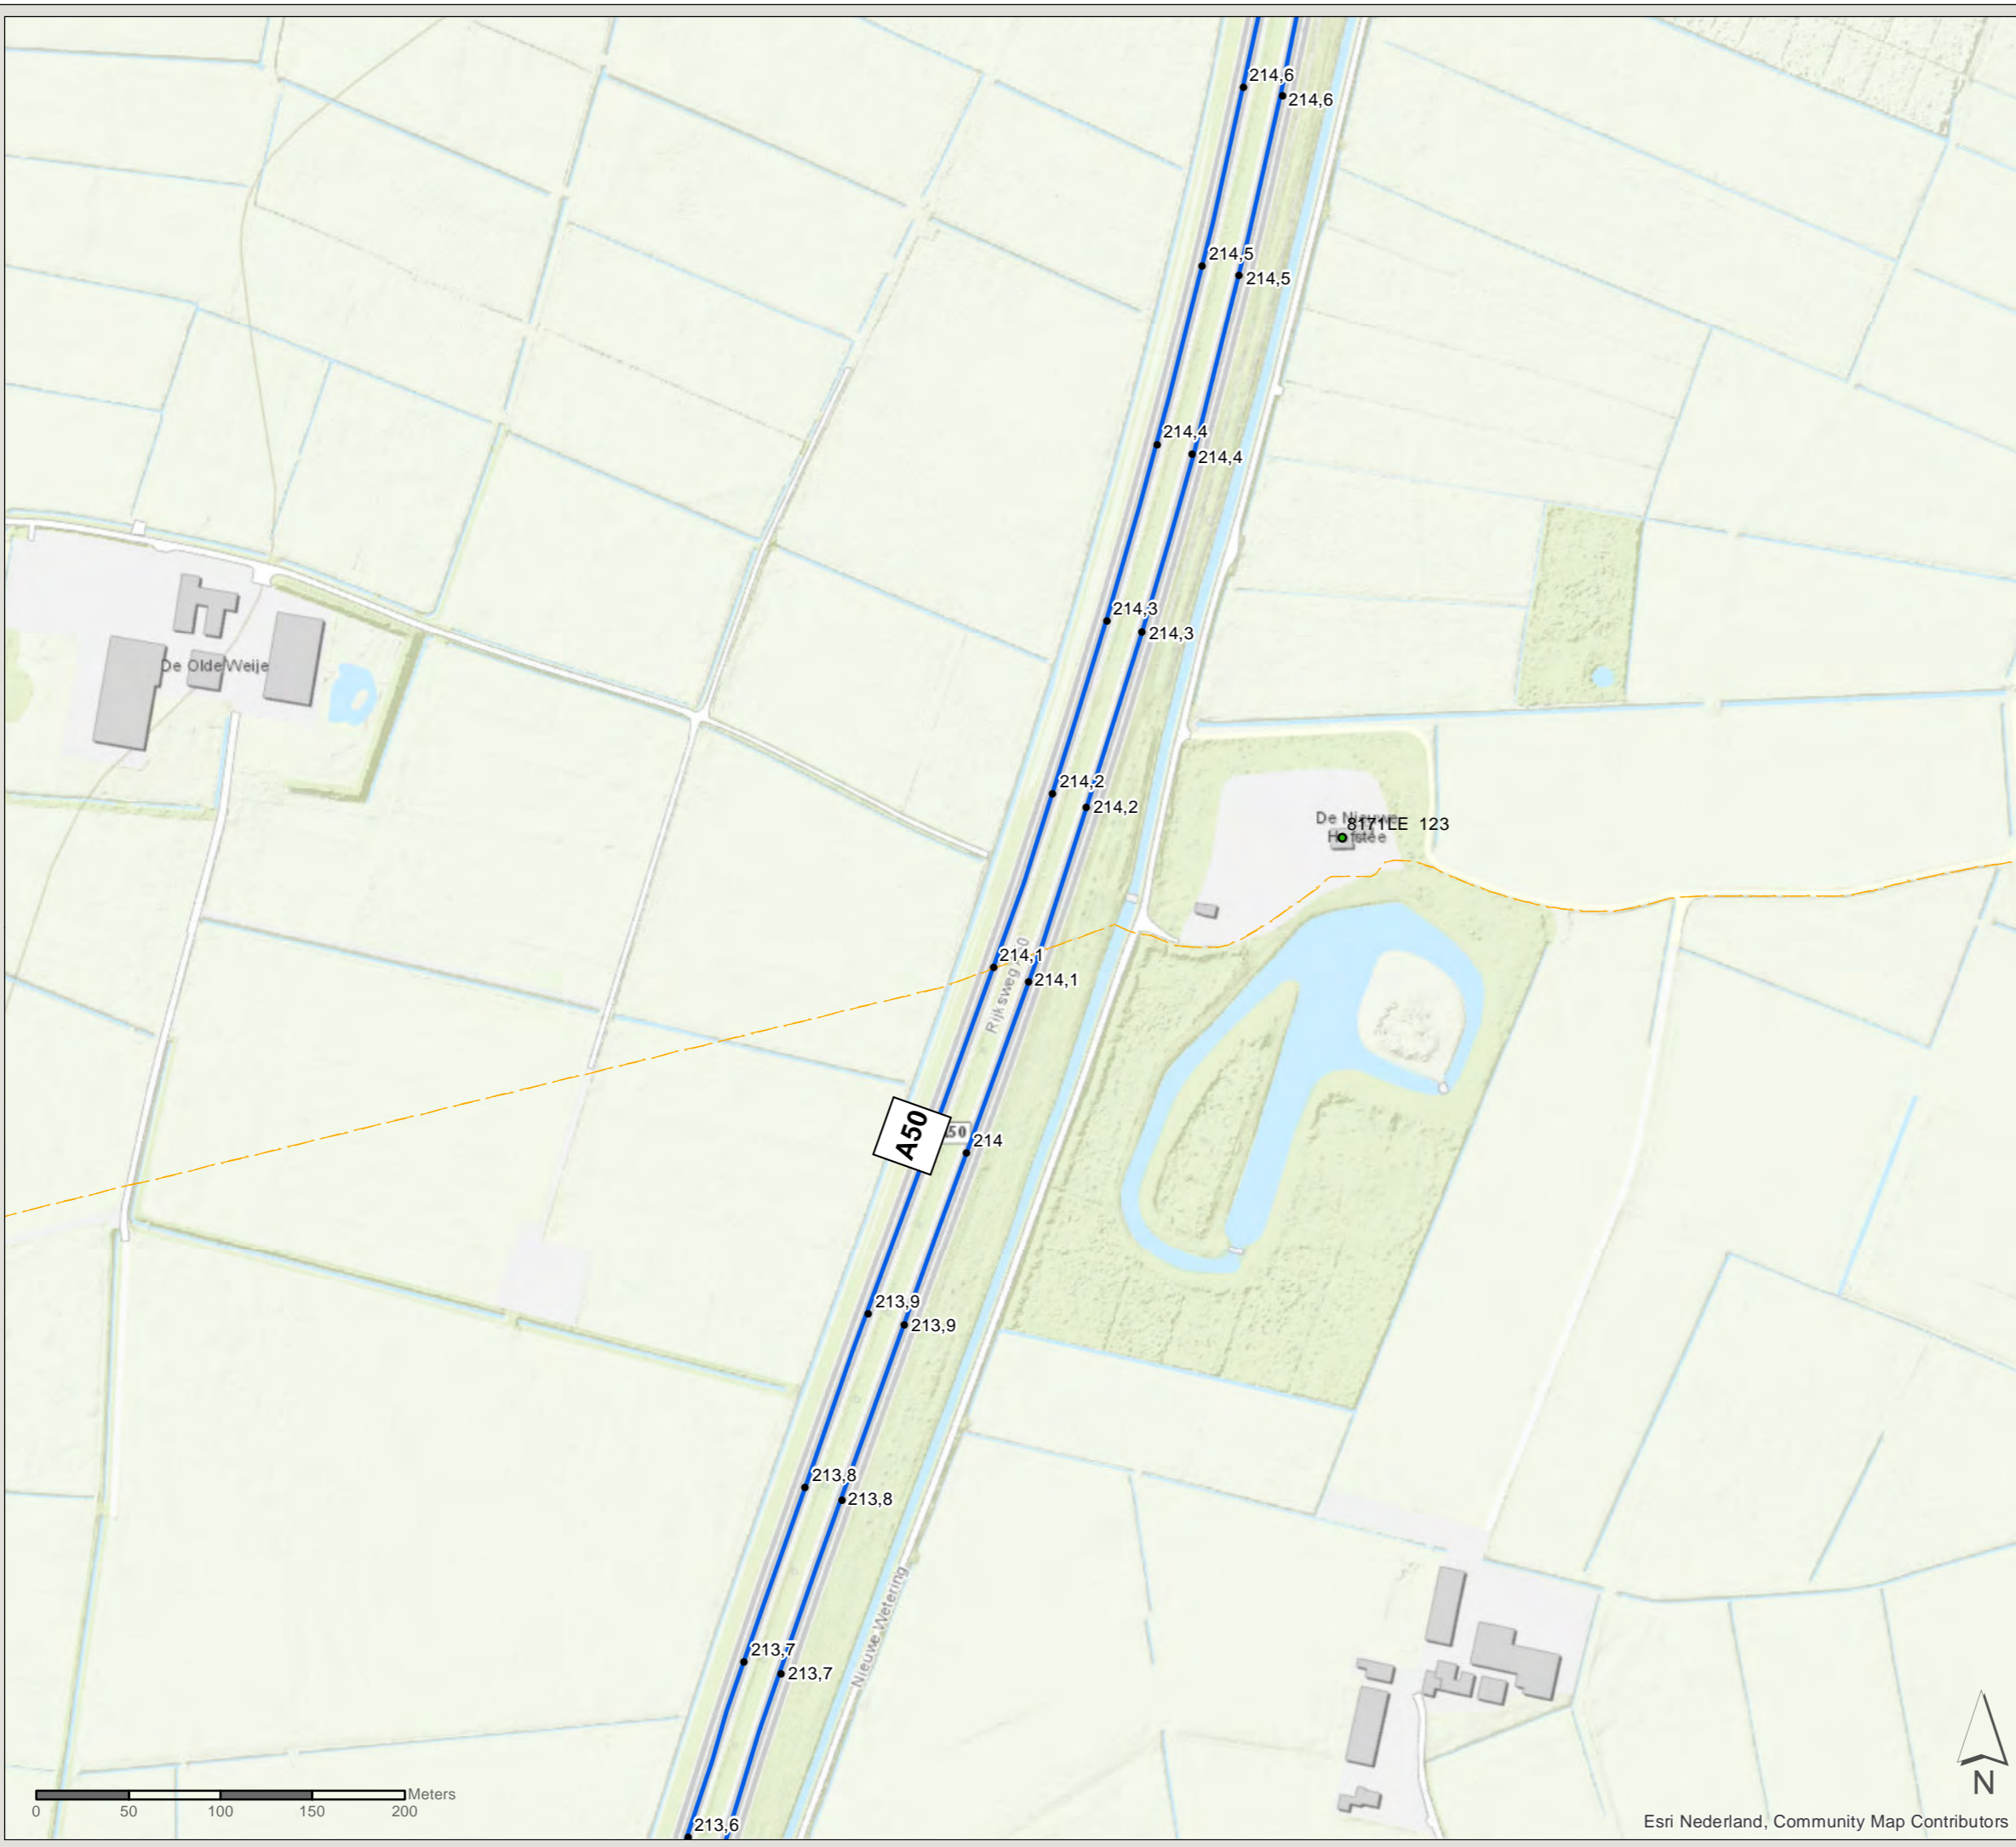

Esri Nederland, Community Map Contributors

File: ONZ\_AO\_bijlage\_C2\_bestaandemaatregelen.mxd

# Akoestisch onderzoek MJPG Perceel 3

Oost-Nederland plan 2

Kaartblad: bestaande  
maatregelen

Subkaart: 45 / 134

## Legenda



- Cluster
- Gemeentegrens

## Saneringsobject

- ▲ Sanering type A
- ▲ Sanering type A & B
- Niet-saneringsobject
- Zichthoek 2D

## Wegdekverharding

- ZOAB

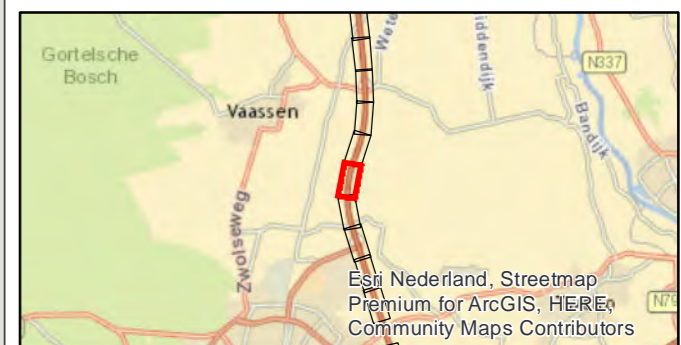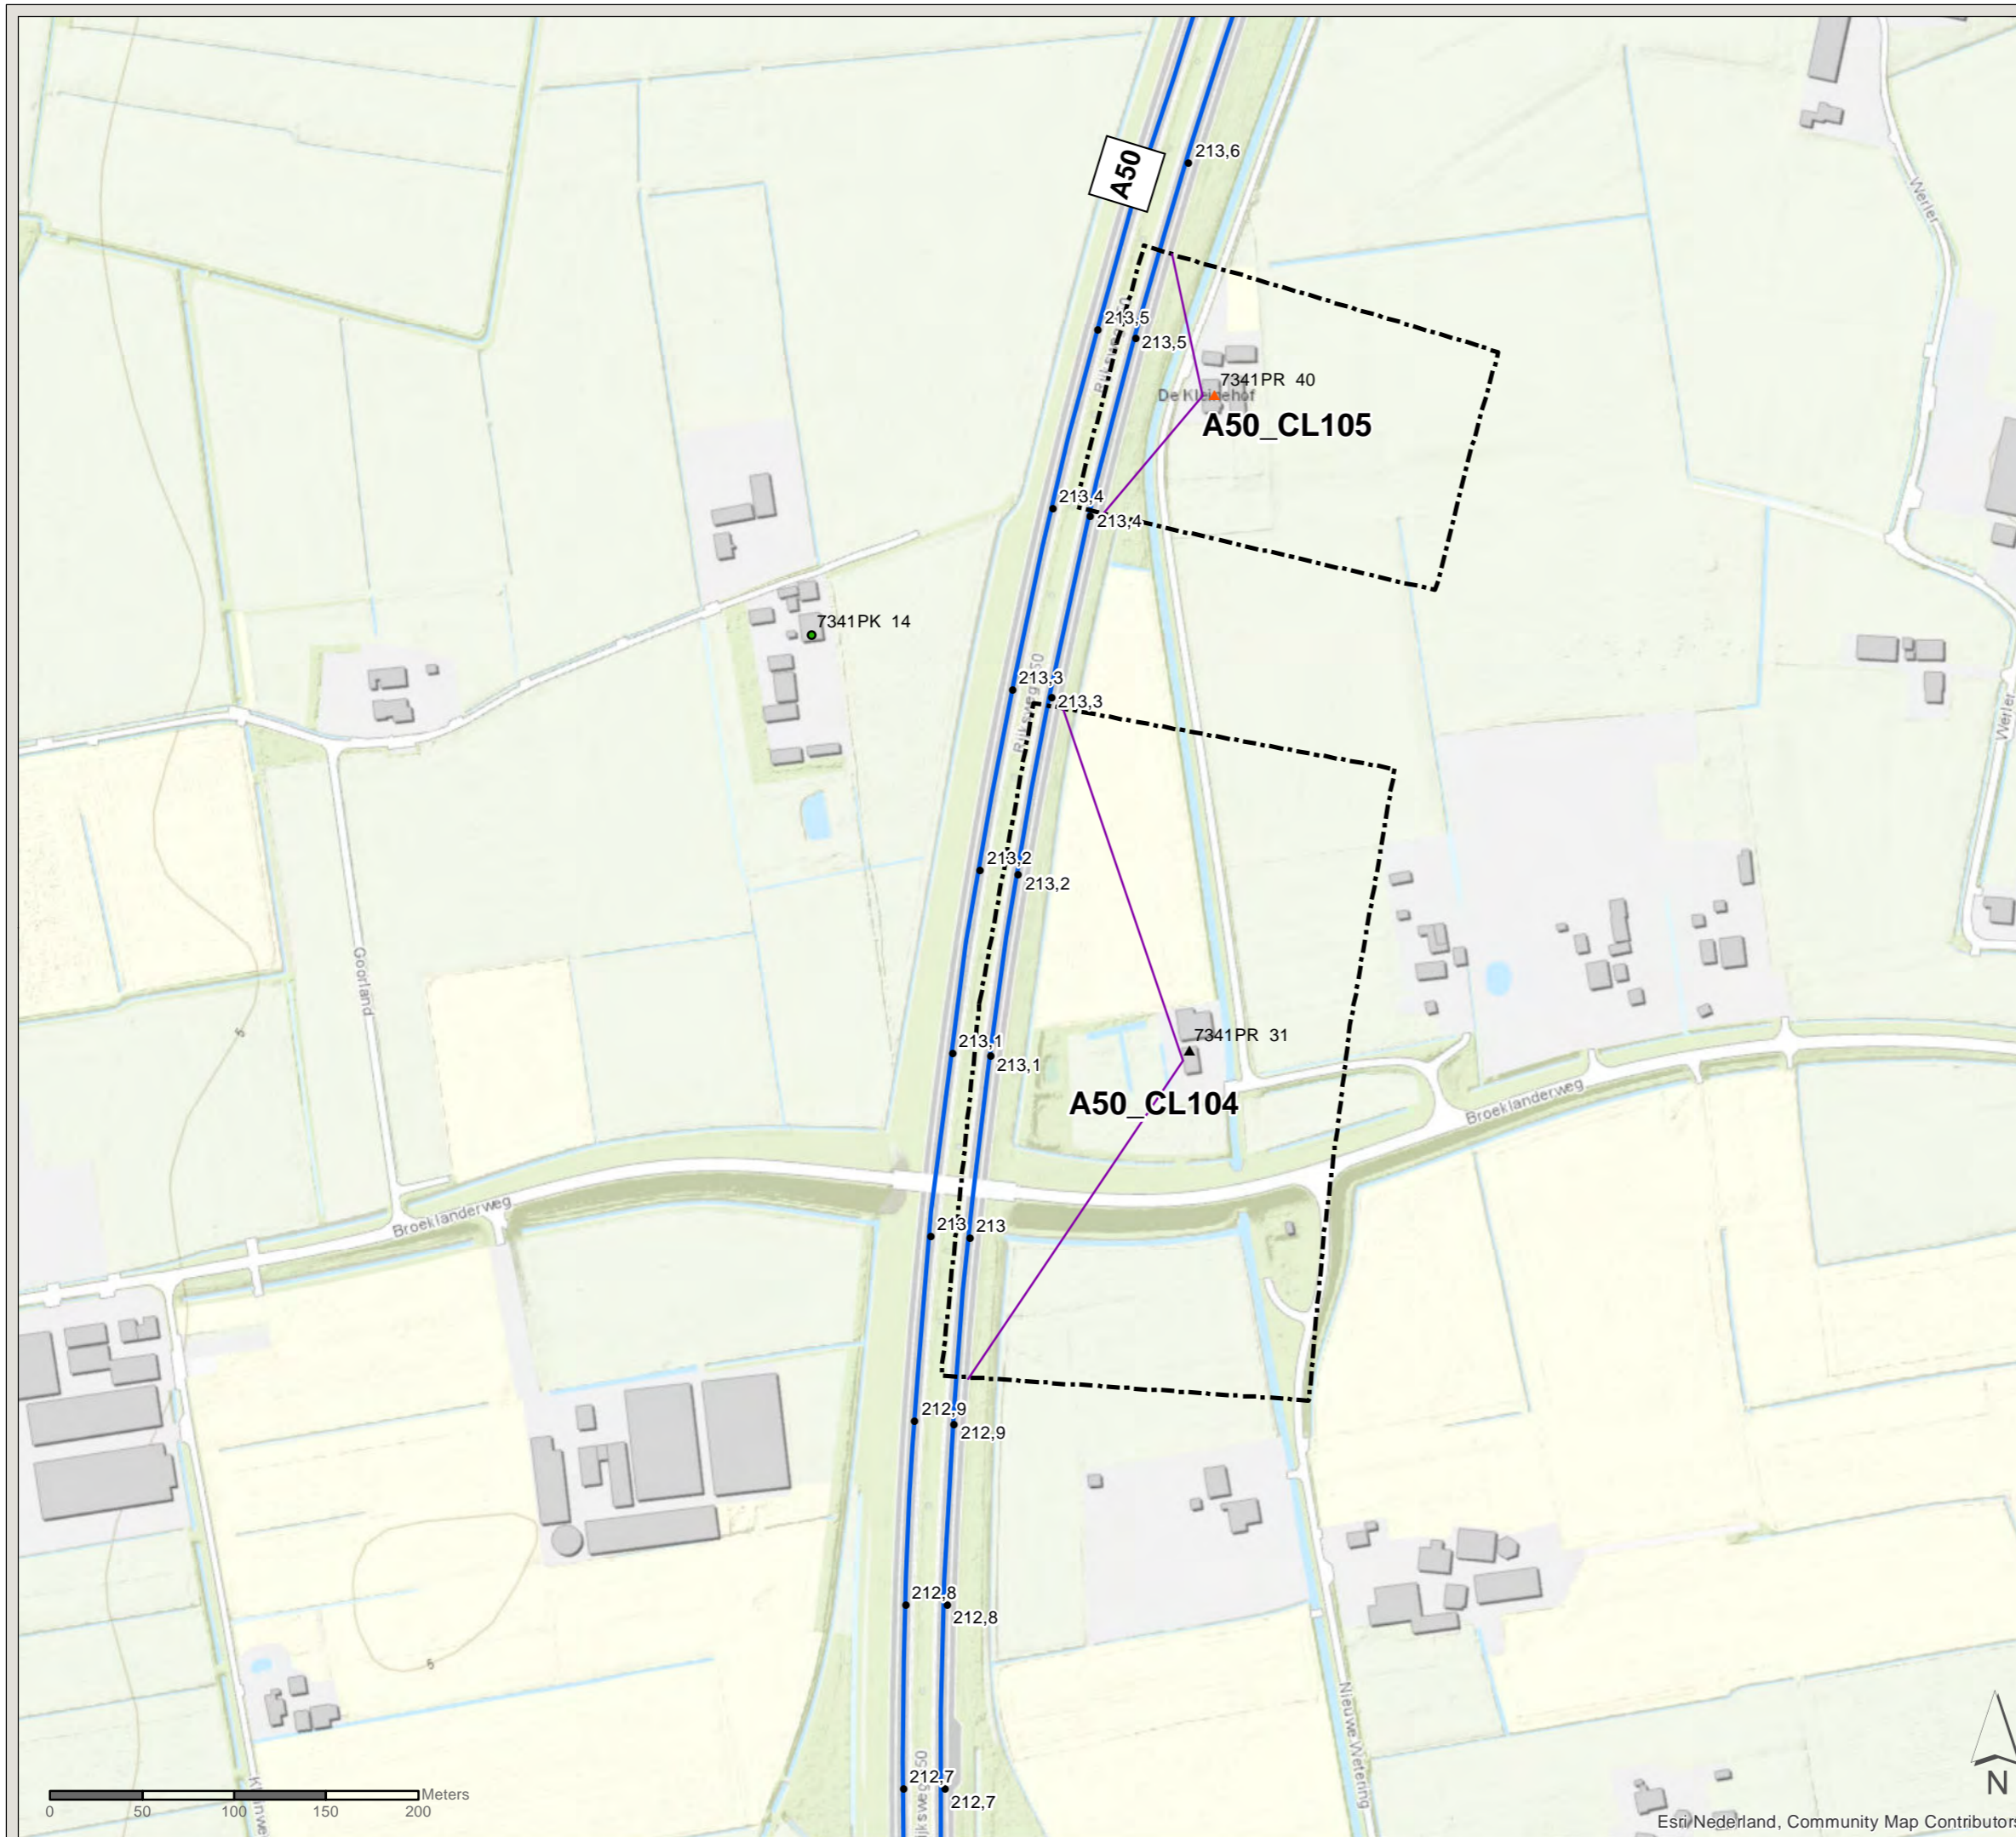

PN: 365922

Datum: 16-7-2020

Schaal: 1:3.500

Formaat: A3

Getekend door: Pim van de Steeg  
Gecontroleerd door: Gertjan Blaas



Sweco Nederland B.V.  
Postbus 203  
3730 AE De Bilt  
T +31 88 811 66 00  
F +31 30 310 04 14  
www.sweco.nl


# Akoestisch onderzoek MJPG Perceel 3

Oost-Nederland plan 2


Kaartblad: bestaande  
maatregelen

Subkaart: 46 / 134


## Legenda

 Gemeentegrens

## Wegdekverharding

 Referentiewegdek

 ZOAB

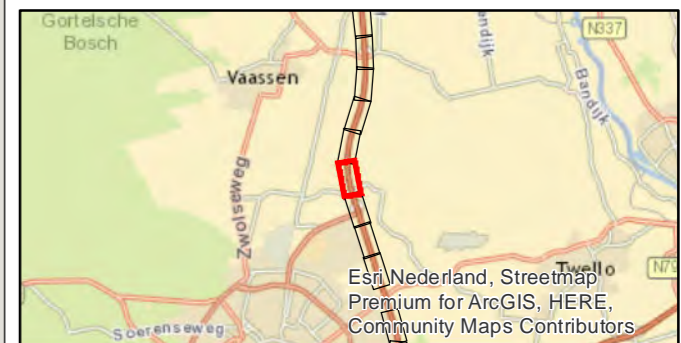

Esri, Nederland, Streetmap  
Premium for ArcGIS, HERE,  
Community Maps Contributors

PN: 365922

Datum: 16-7-2020


Schaal: 1:3.500

Formaat: A3

Getekend door: Pim van de Steeg  
Gecontroleerd door: Gertjan Blaas



Sweco Nederland B.V.  
Postbus 203  
3730 AE De Bilt  
T +31 88 811 66 00  
F +31 30 310 04 14  
www.sweco.nl

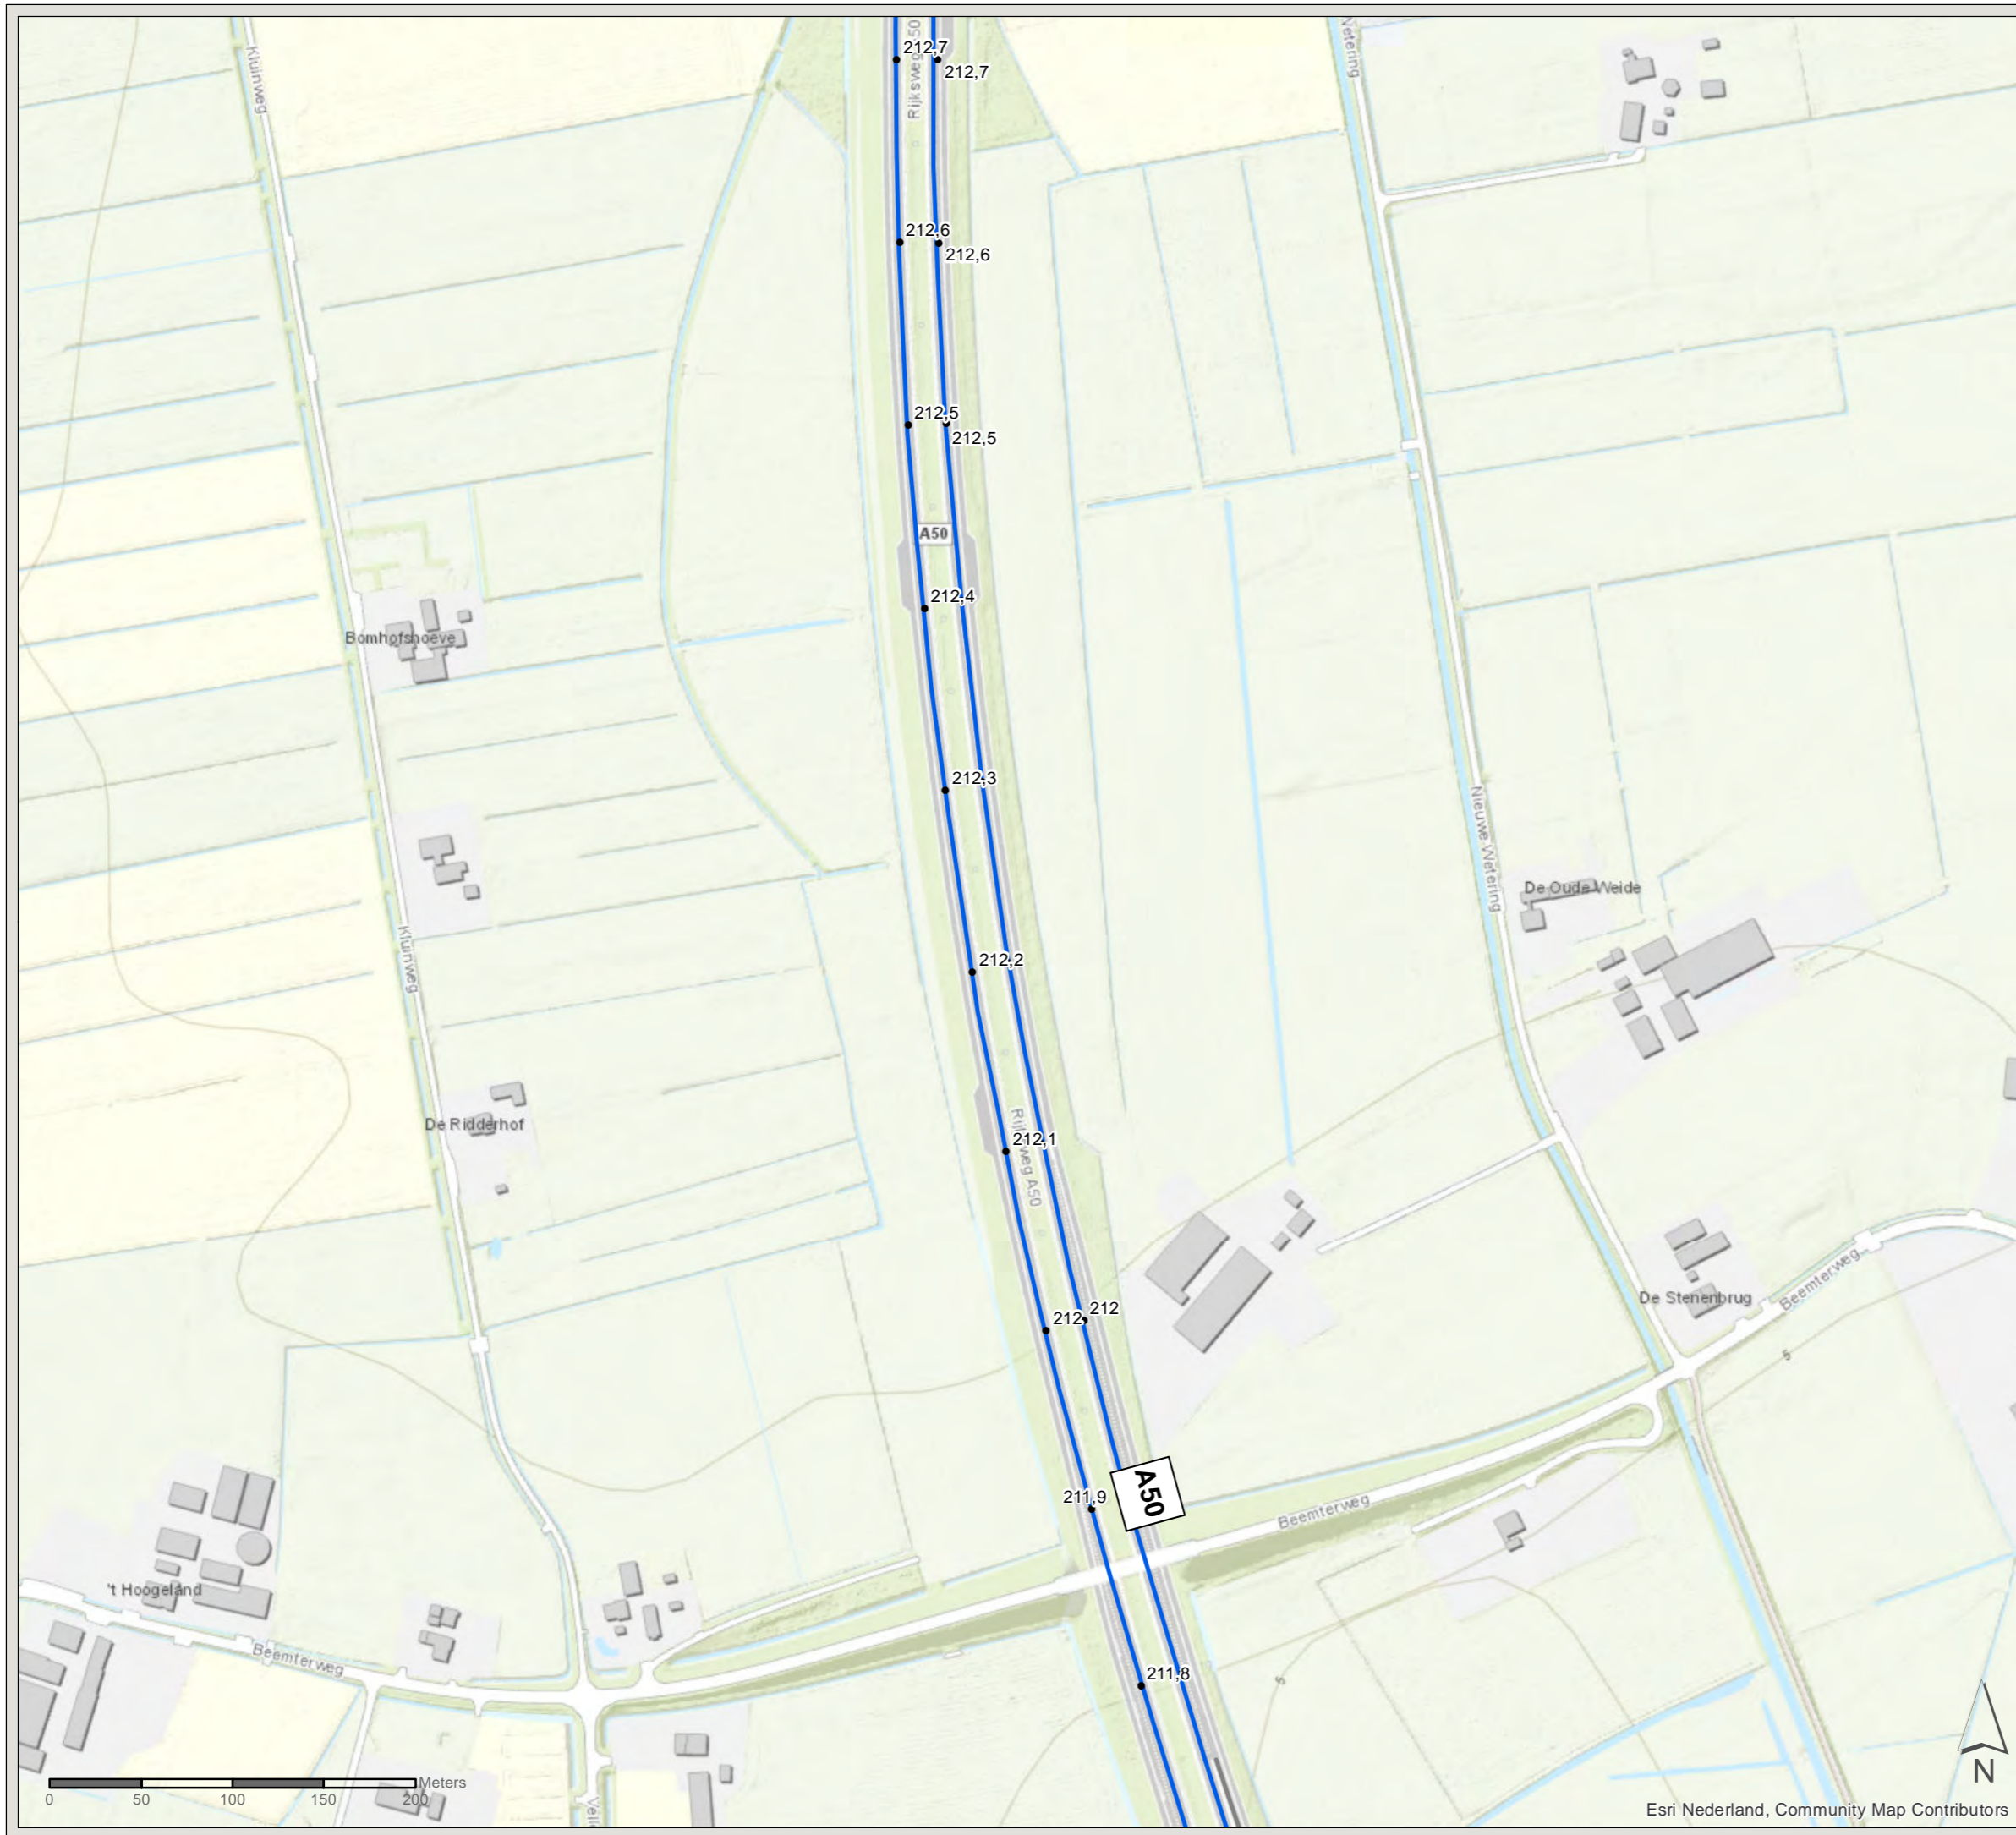

Esri, Nederland, Community Map Contributors

File: ONZ\_AO\_bijlage\_C2\_bestaandemaatregelen.mxd


# Akoestisch onderzoek MJPG Perceel 3

Oost-Nederland plan 2


Kaartblad: bestaande  
maatregelen

Subkaart: 47 / 134


## Legenda

 Gemeentegrens

## Wegdekverharding

 Referentiewegdek

 ZOAB

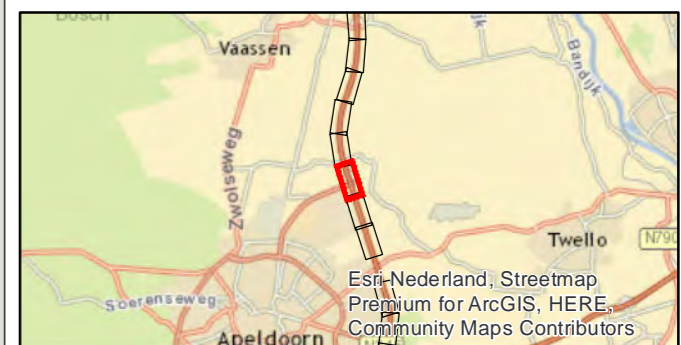

PN: 365922

Datum: 16-7-2020


Schaal: 1:3.500

Formaat: A3

Getekend door: Pim van de Steeg  
Gecontroleerd door: Gertjan Blaas



Sweco Nederland B.V.  
Postbus 203  
3730 AE De Bilt  
T +31 88 811 66 00  
F +31 30 310 04 14  
www.sweco.nl

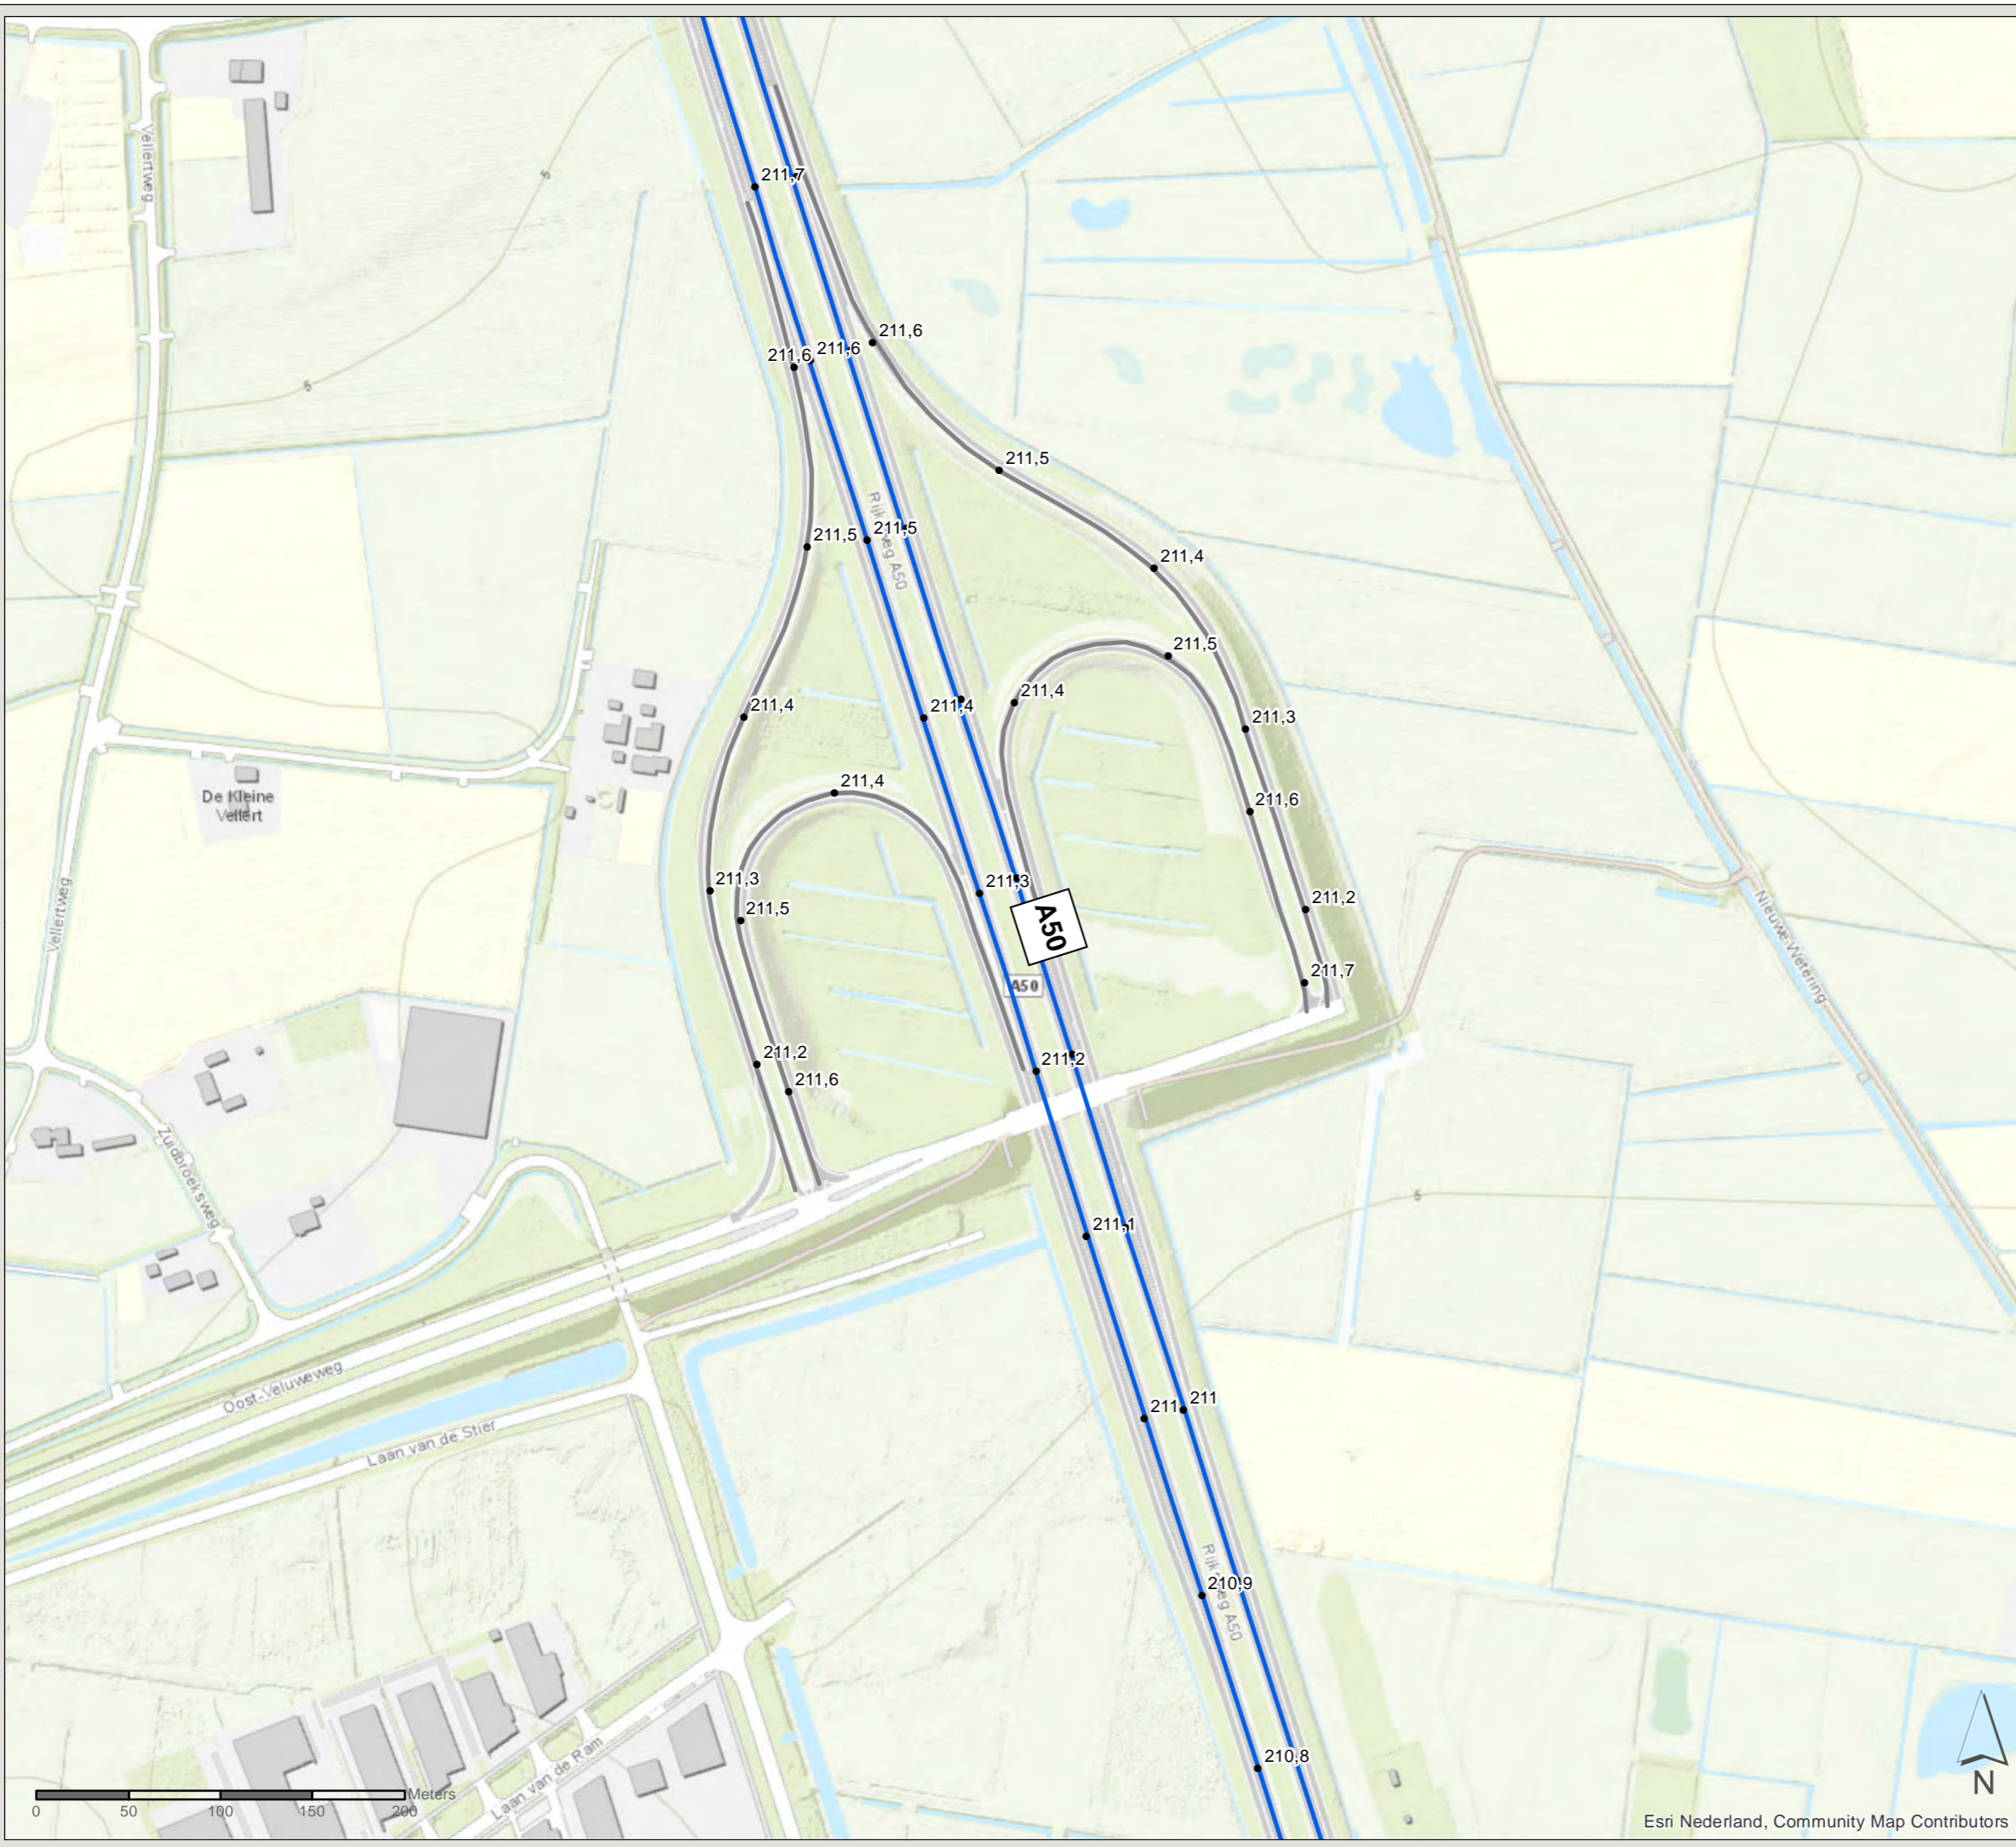




# Akoestisch onderzoek MJPG Perceel 3

Oost-Nederland plan 2

Kaartblad: bestaande  
maatregelen


Subkaart: 48 / 134

## Legenda

 Gemeentegrens

## Wegdekverharding

 ZOAB

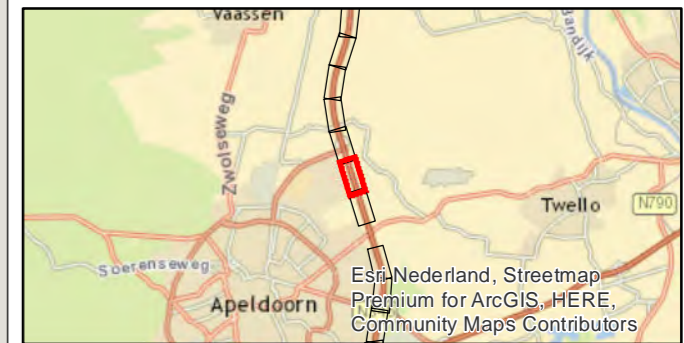

PN: 365922

Datum: 16-7-2020

Schaal: 1:3.500

Formaat: A3

Getekend door: Pim van de Steeg  
Gecontroleerd door: Gertjan Blaas



Sweco Nederland B.V.  
Postbus 203  
3730 AE De Bilt  
T +31 88 811 66 00  
F +31 30 310 04 14  
www.sweco.nl




# Akoestisch onderzoek MJPG Perceel 3

Oost-Nederland plan 2

Kaartblad: bestaande  
maatregelen



Subkaart: 49 / 134

## Legenda

 Gemeentegrens

## Wegdekverharding

 ZOAB

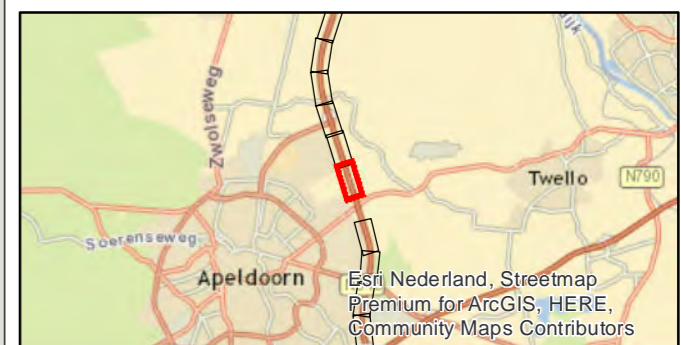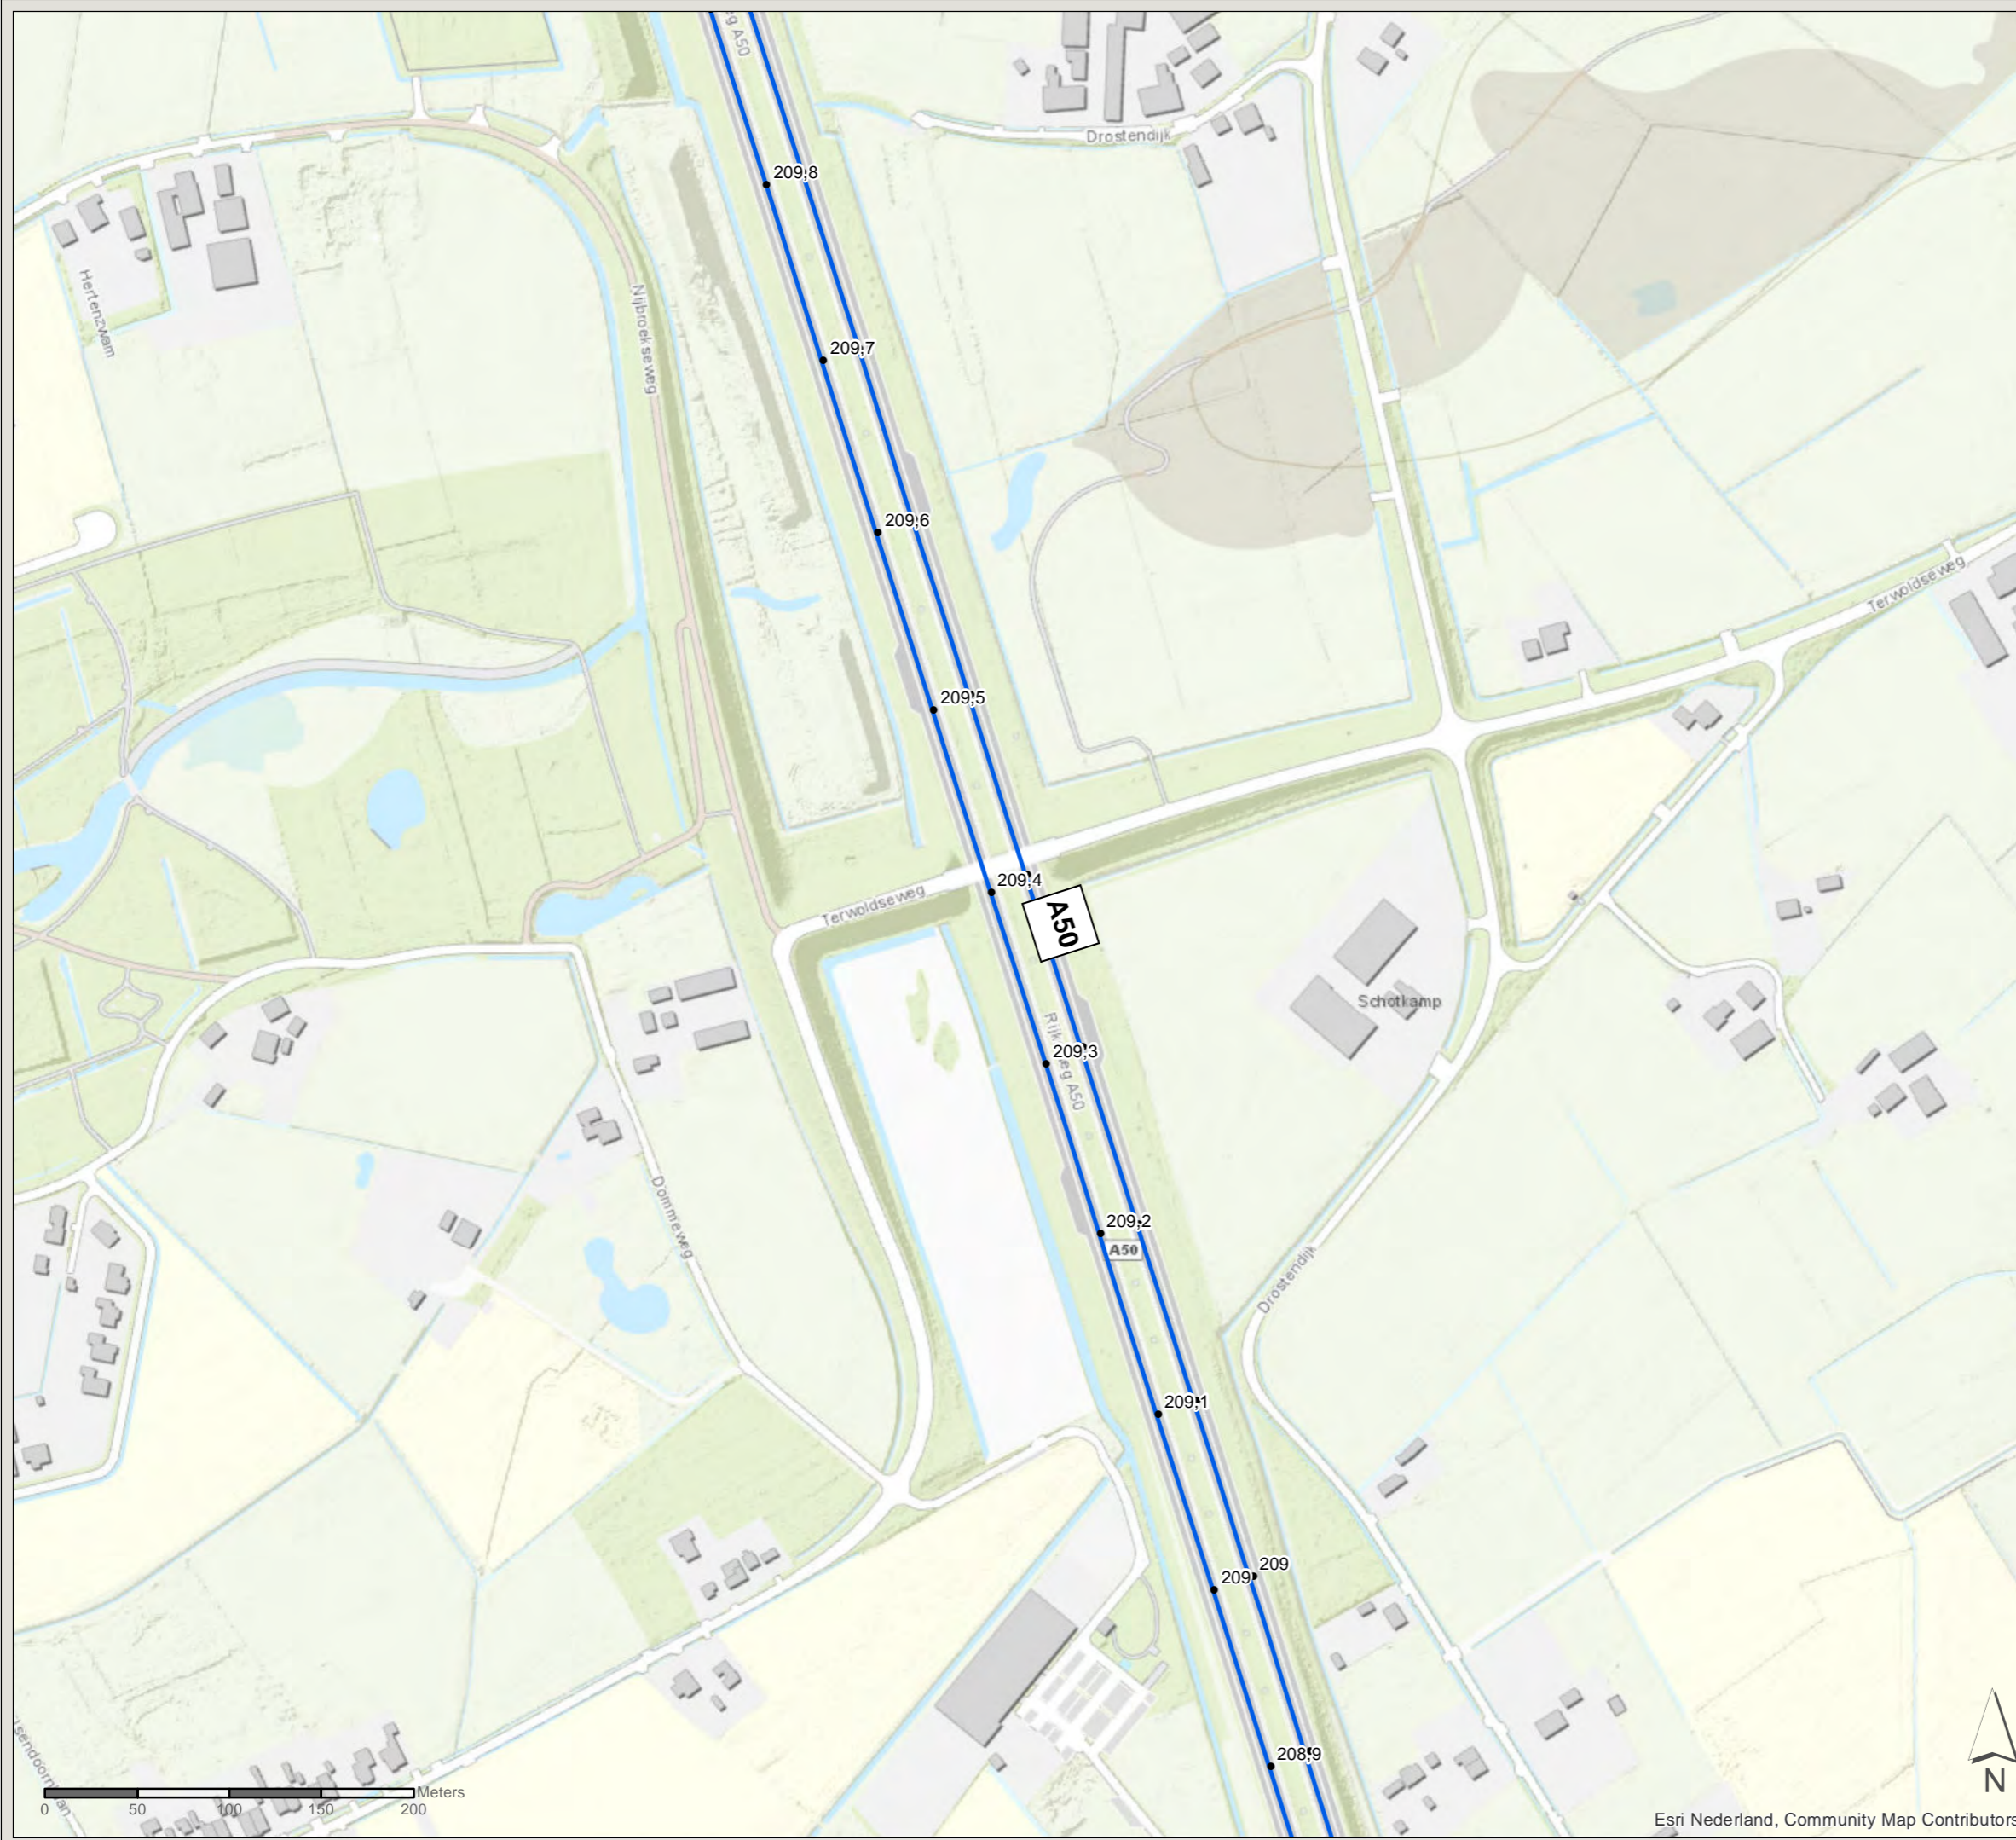

PN: 365922

Datum: 16-7-2020

Schaal: 1:3.500

Formaat: A3

Getekend door: Pim van de Steeg  
Gecontroleerd door: Gertjan Blaas



Sweco Nederland B.V.  
Postbus 203  
3730 AE De Bilt  
T +31 88 811 66 00  
F +31 30 310 04 14  
www.sweco.nl



# Akoestisch onderzoek MJPG Perceel 3


Oost-Nederland plan 2

Kaartblad: bestaande  
maatregelen

Subkaart: 50 / 134


## Legenda

-  Gemeentegrens
-  Bestaande overdrachtsmaatregel

-  Niet-saneringsobject

## Wegdekverharding

-  ZOAB

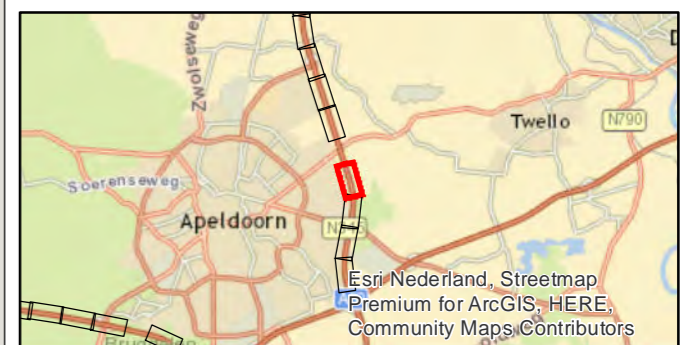

PN: 365922

Datum: 16-7-2020

Schaal: 1:3.500

Formaat: A3

Getekend door: Pim van de Steeg  
Gecontroleerd door: Gertjan Blaas



Sweco Nederland B.V.  
Postbus 203  
3730 AE De Bilt  
T +31 88 811 66 00  
F +31 30 310 04 14  
www.sweco.nl

File: ON2\_AO\_bijlage\_C2\_bestaandemaatregelen.mxd

# Akoestisch onderzoek MJPG Perceel 3

Oost-Nederland plan 2

Kaartblad: bestaande  
maatregelen



Subkaart: 51 / 134

## Legenda

- Gemeentegrens
- Bestaande overdrachtsmaatregel

## Wegdekverharding

- Referentiewegdek
- ZOAB

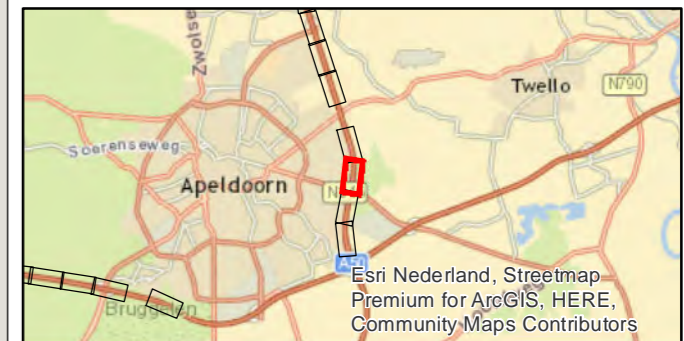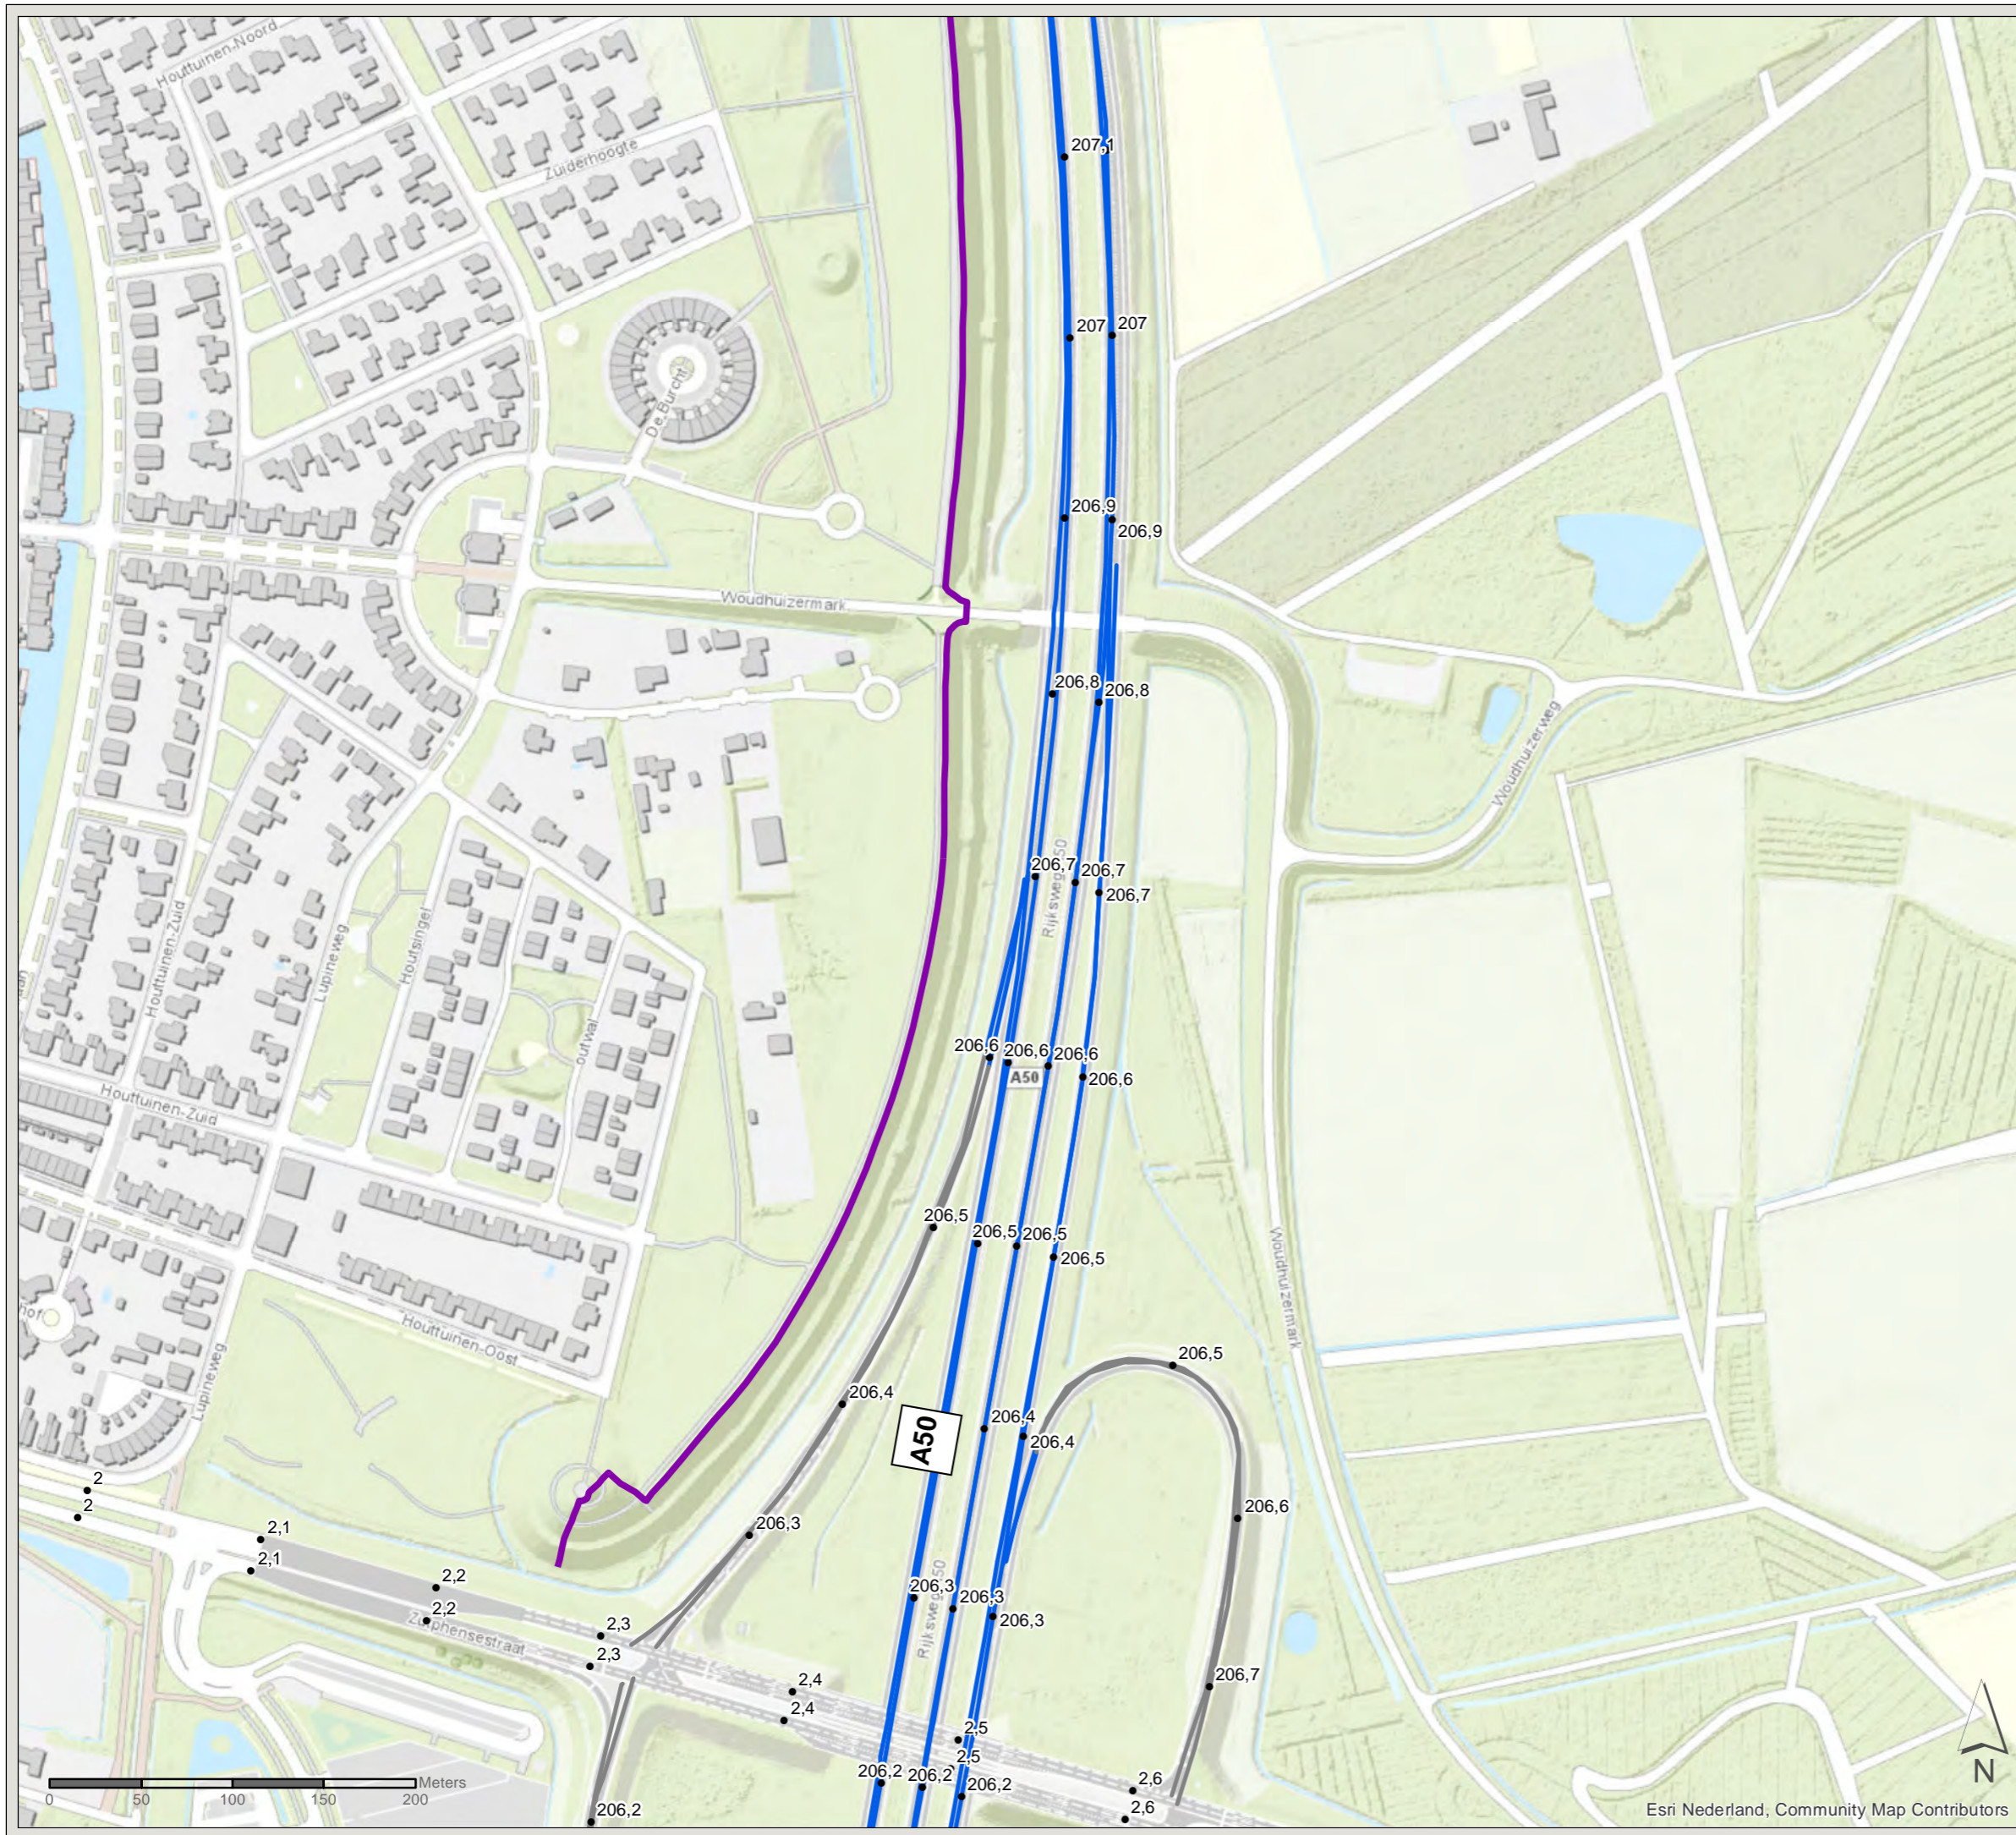

PN: 365922

Datum: 16-7-2020

Schaal: 1:3.500

Formaat: A3

Getekend door: Pim van de Steeg  
Gecontroleerd door: Gertjan Blaas



Sweco Nederland B.V.  
Postbus 203  
3730 AE De Bilt  
T +31 88 811 66 00  
F +31 30 310 04 14  
www.sweco.nl



# Akoestisch onderzoek MJPG Perceel 3

Oost-Nederland plan 2



Kaartblad: bestaande  
maatregelen


Subkaart: 52 / 134

## Legenda

-  Gemeentegrens
-  Bestaande overdrachtsmaatregel

## Wegdekverharding

-  Referentiewegdek
-  ZOAB

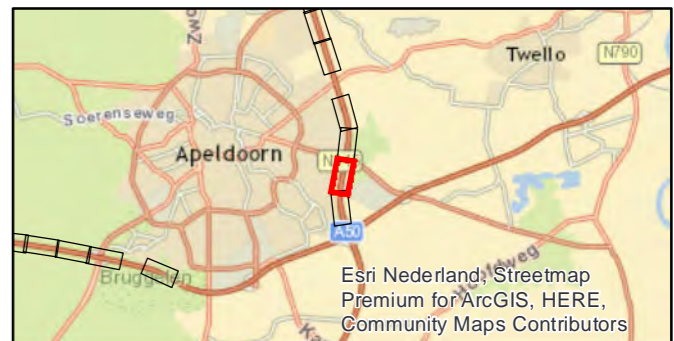

Esri Nederland, Streetmap  
Premium for ArcGIS, HERE,  
Community Maps Contributors

PN: 365922

Datum: 16-7-2020


Schaal: 1:3.500

Formaat: A3

Getekend door: Pim van de Steeg  
Gecontroleerd door: Gertjan Blaas



Sweco Nederland B.V.  
Postbus 203  
3730 AE De Bilt  
T +31 88 811 66 00  
F +31 30 310 04 14  
www.sweco.nl

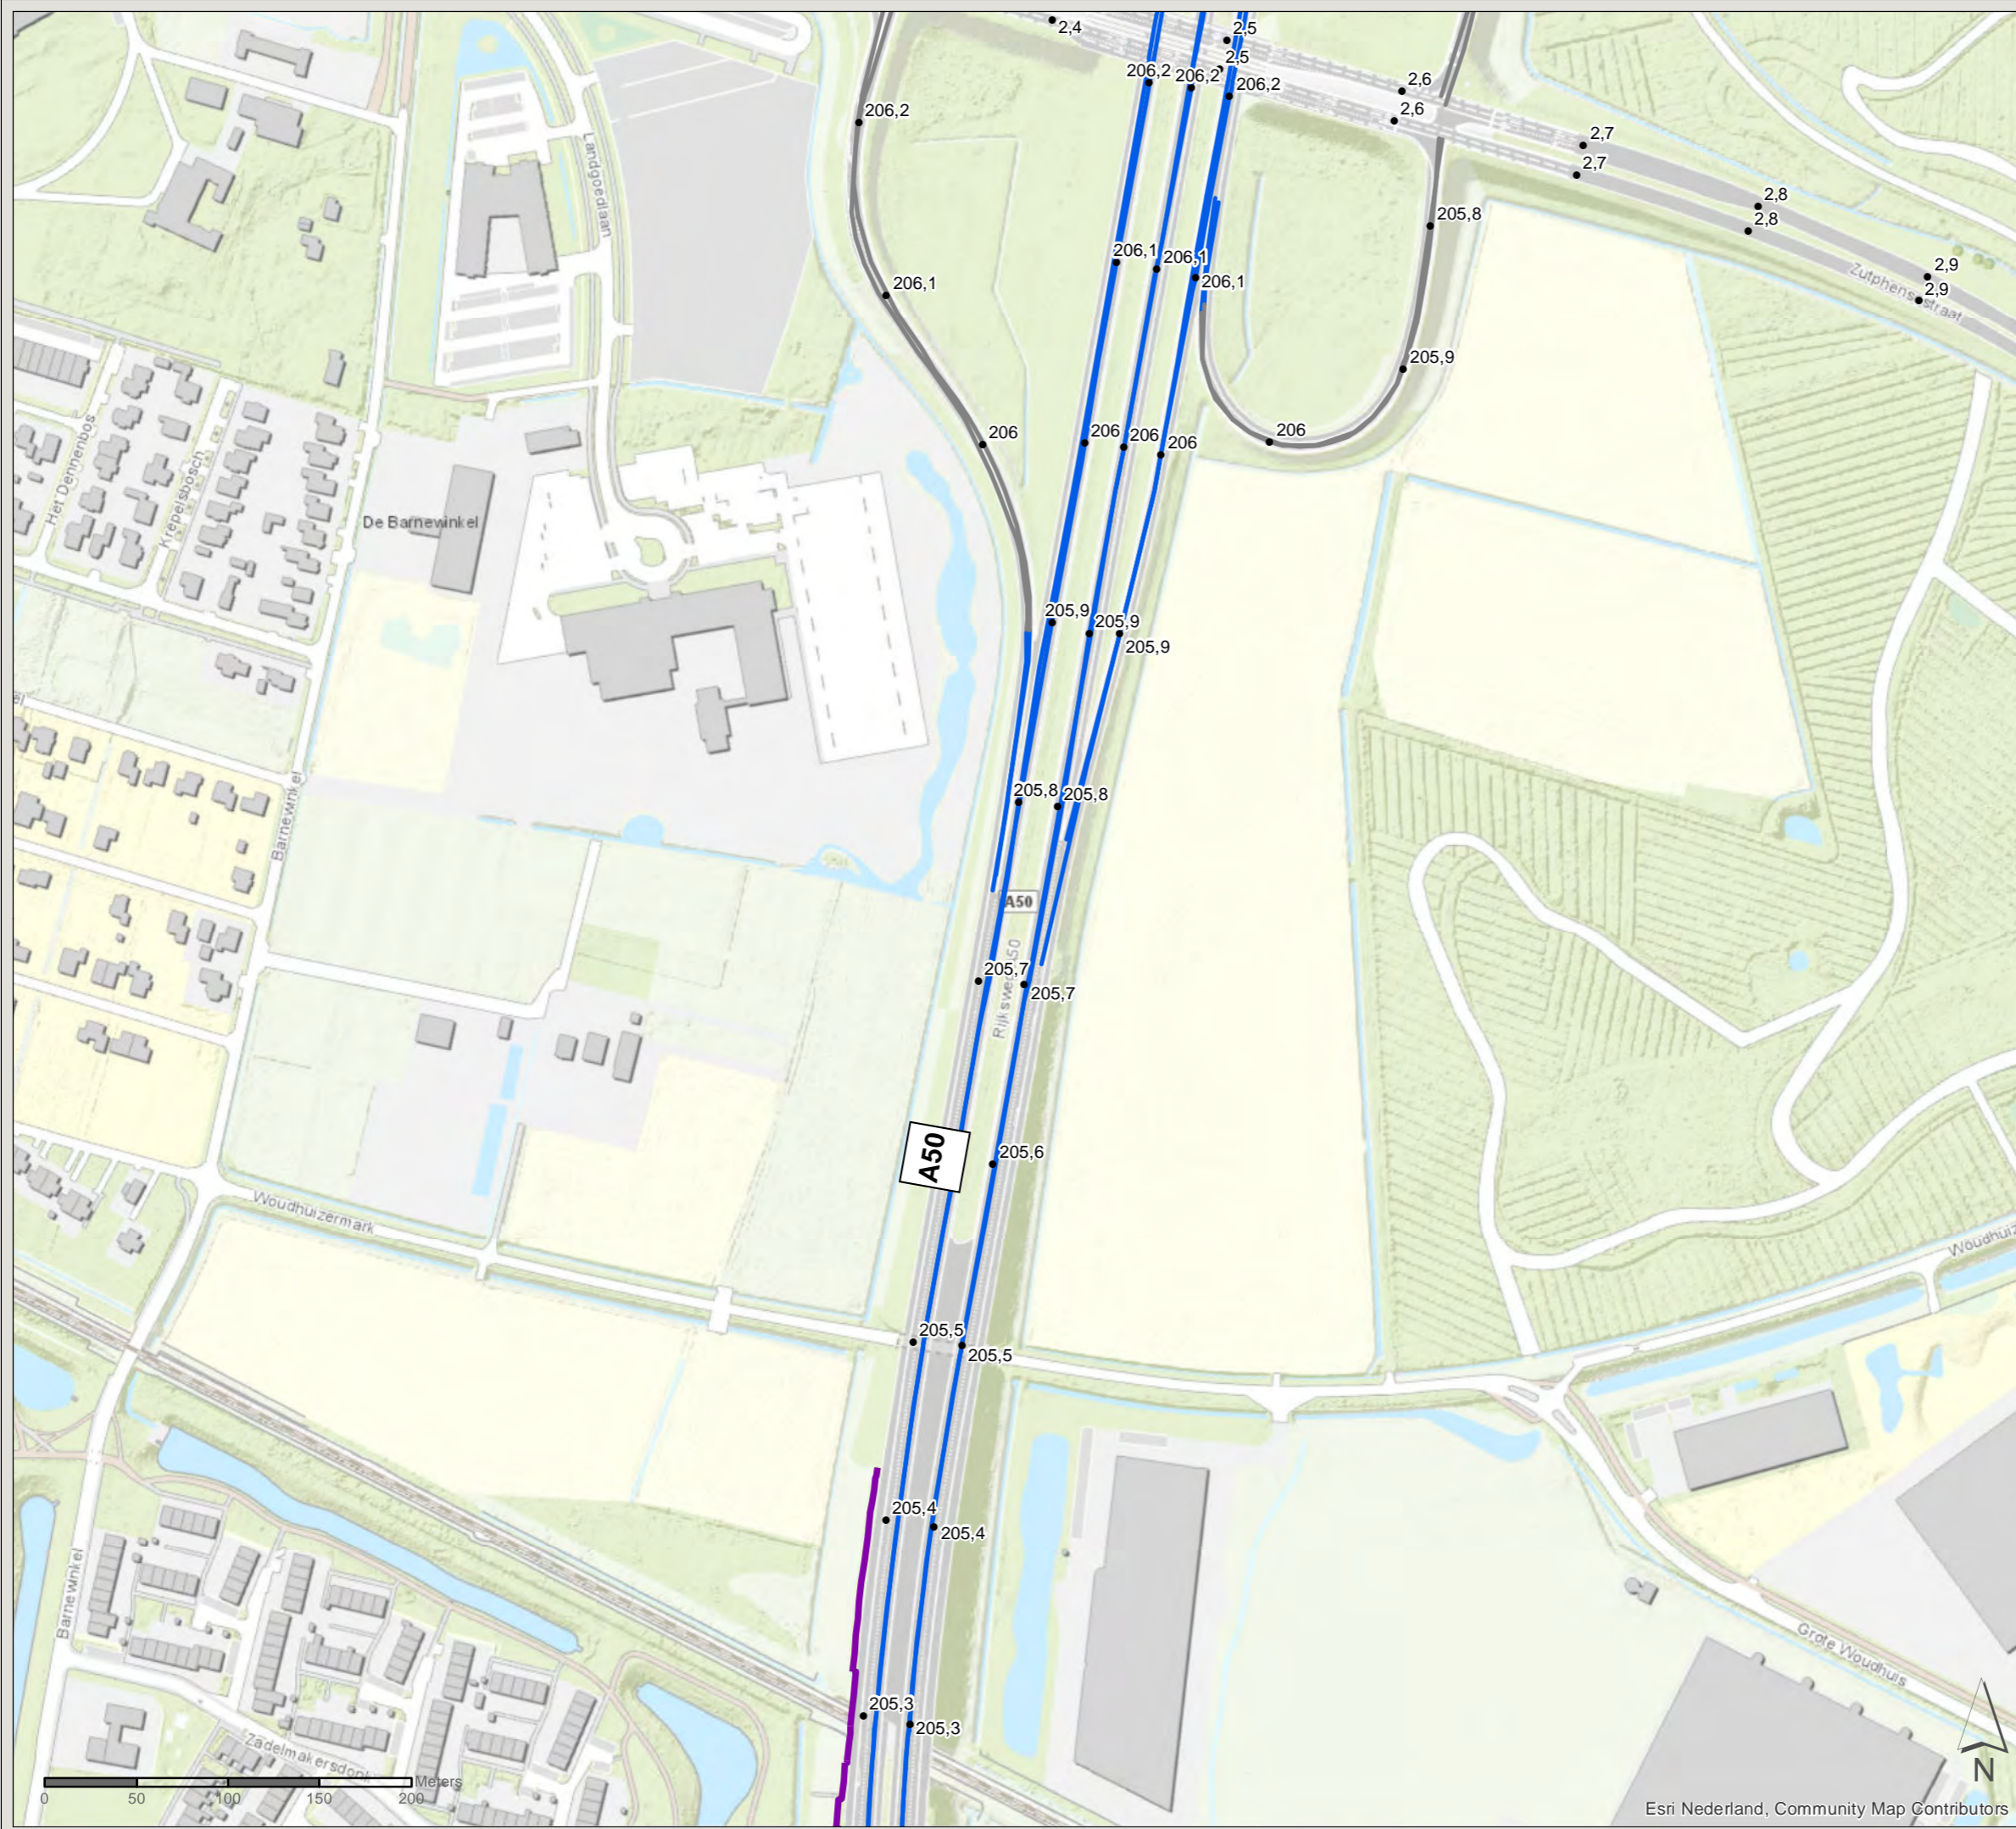

Esri Nederland, Community Map Contributors

File: ONZ\_AO\_bijlage\_C2\_bestaandemaatregelen.mxd



# Akoestisch onderzoek MJPG Perceel 3

Oost-Nederland plan 2

Kaartblad: bestaande  
maatregelen


Subkaart: 53 / 134

## Legenda

-  Gemeentegrens
-  Bestaande overdrachtsmaatregel

## Wegdekverharding

-  Referentiewegdek
-  SMA-NL5
-  Tweelaags ZOAB
-  ZOAB

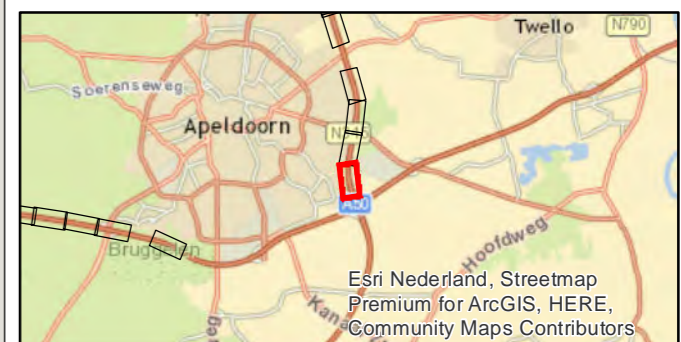

PN: 365922

Datum: 16-7-2020



Schaal: 1:3.500

Formaat: A3

Getekend door: Pim van de Steeg  
Gecontroleerd door: Gertjan Blaas



Sweco Nederland B.V.  
Postbus 203  
3730 AE De Bilt  
T +31 88 811 66 00  
F +31 30 310 04 14  
www.sweco.nl

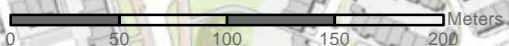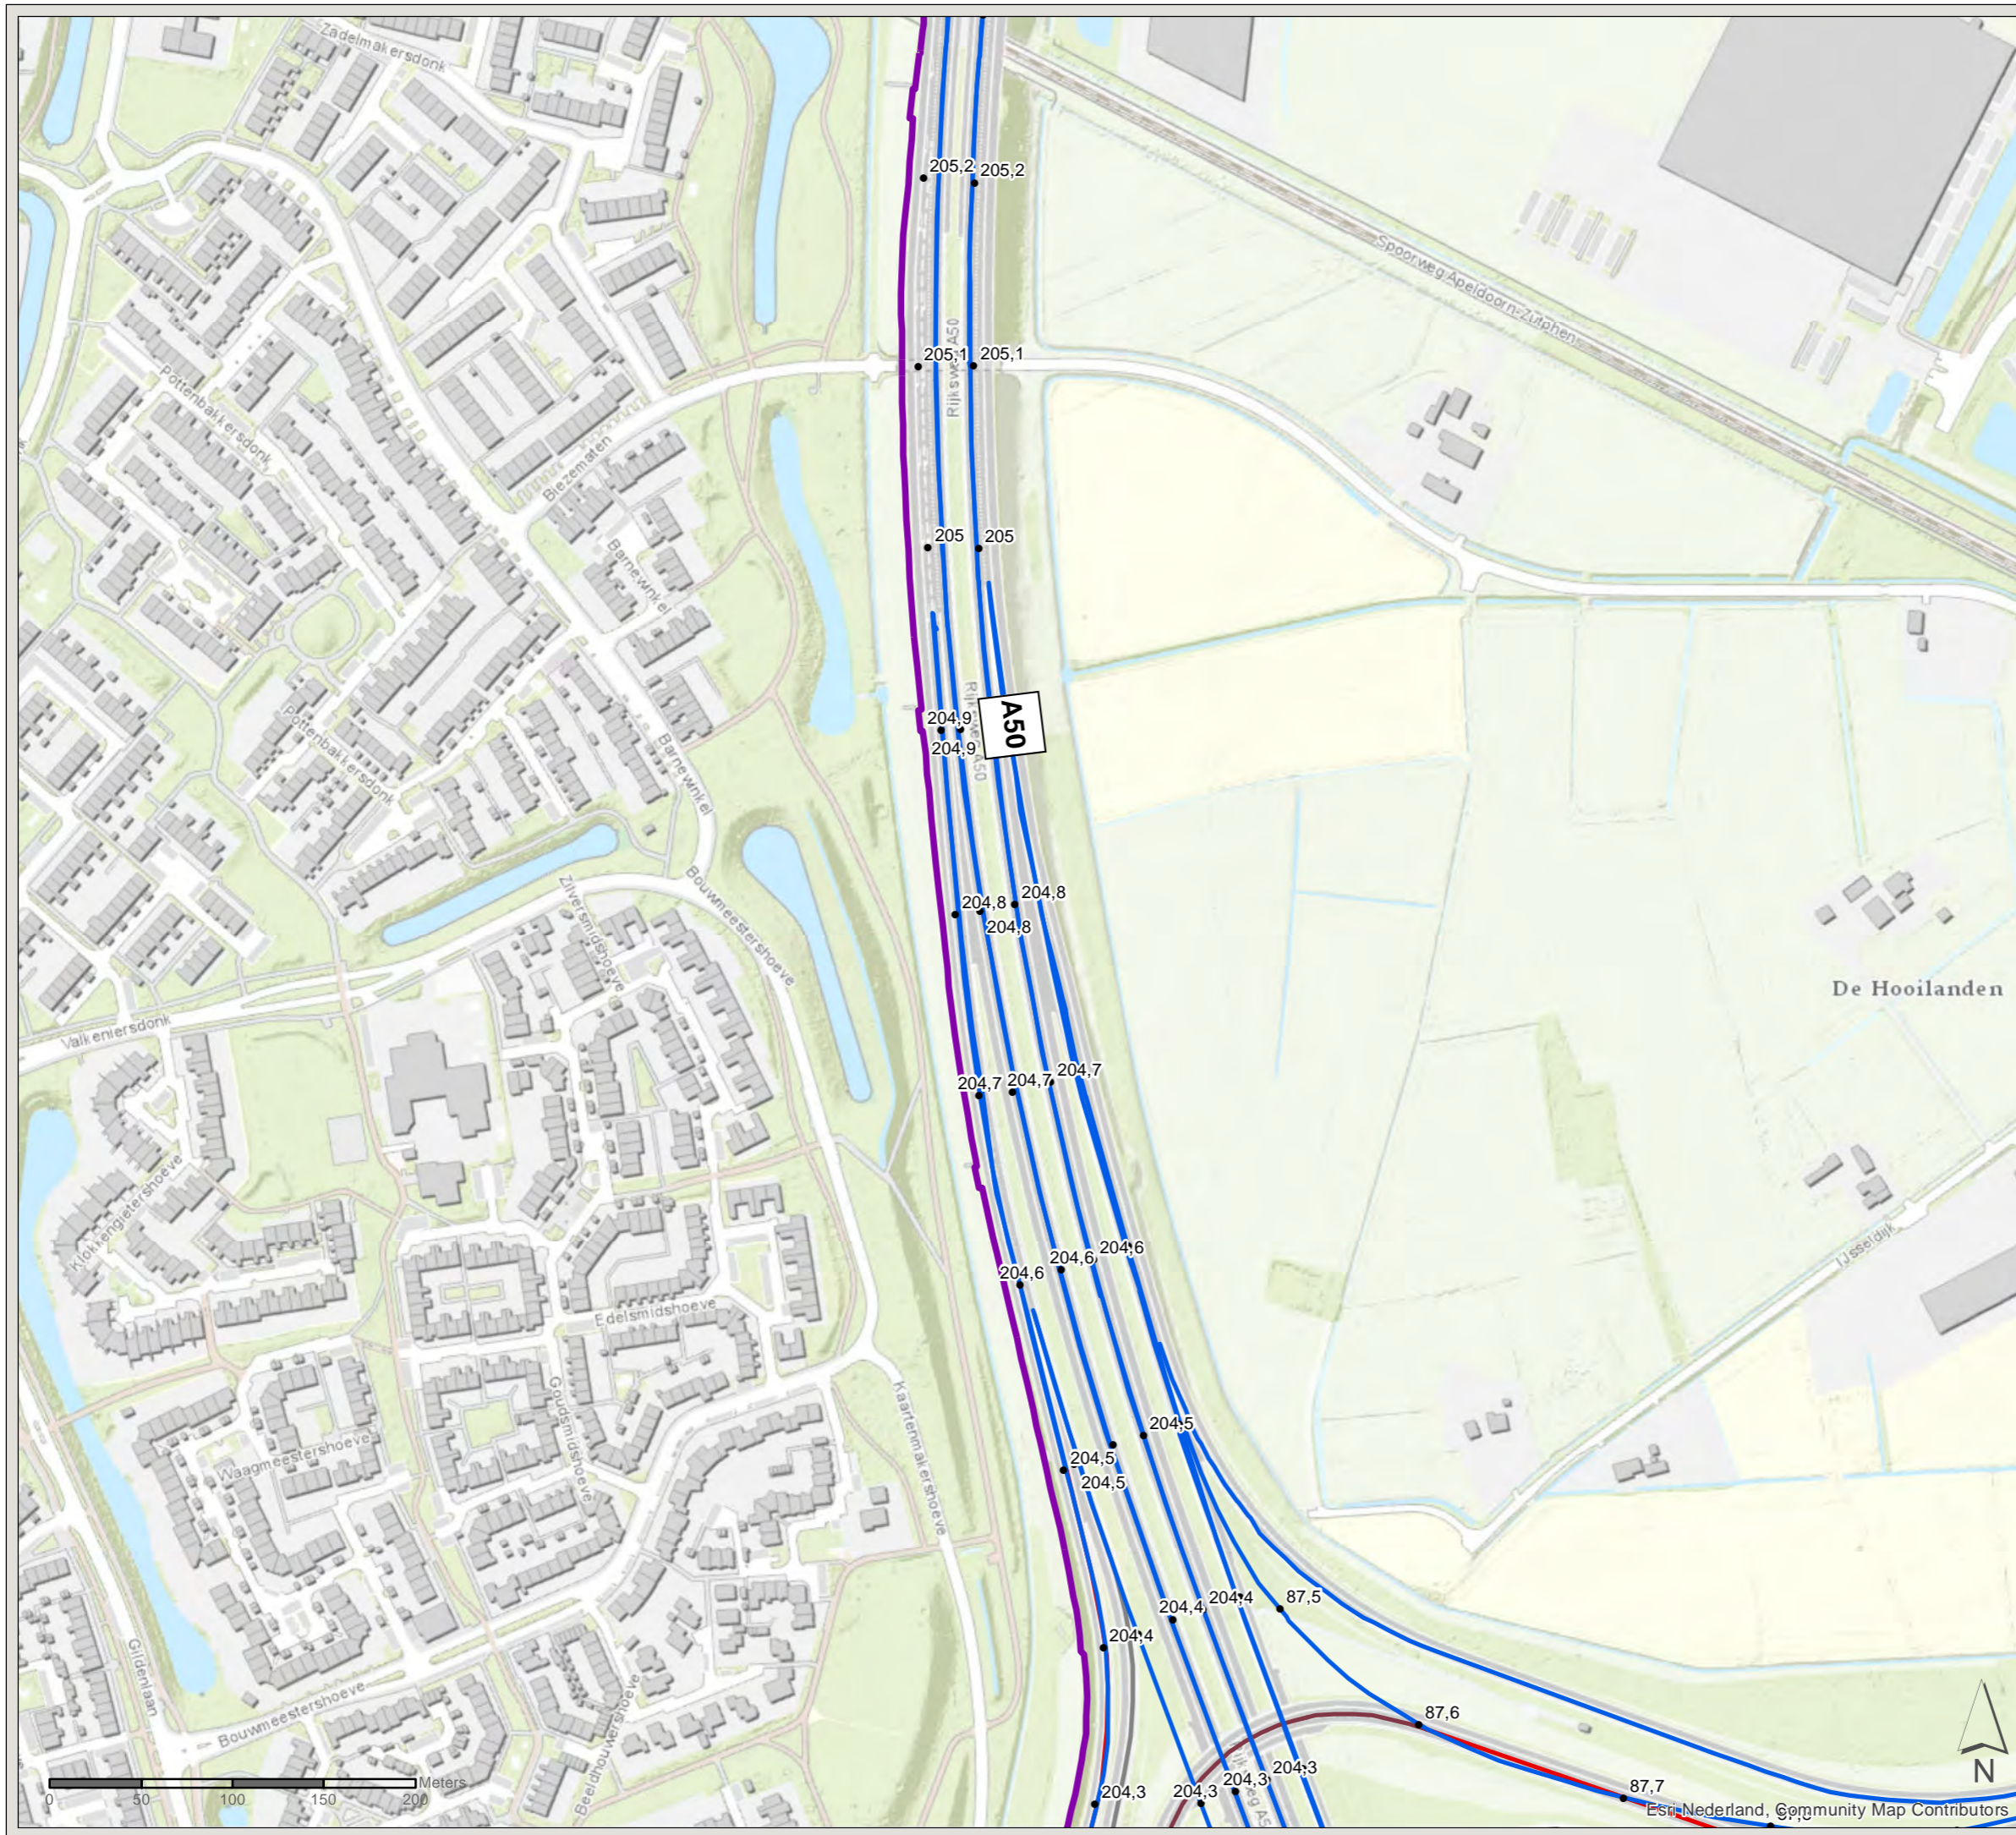

Esri Nederland, © Community Map Contributors

File: ONZ\_AO\_bijlage\_C2\_bestaandemaatregelen.mxd



# Akoestisch onderzoek MJPG Perceel 3

Oost-Nederland plan 2

Kaartblad: bestaande  
maatregelen


Subkaart: 54 / 134

## Legenda

-  Gemeentegrens
-  Bestaande overdrachtsmaatregel

## Wegdekverharding

-  ZOAB

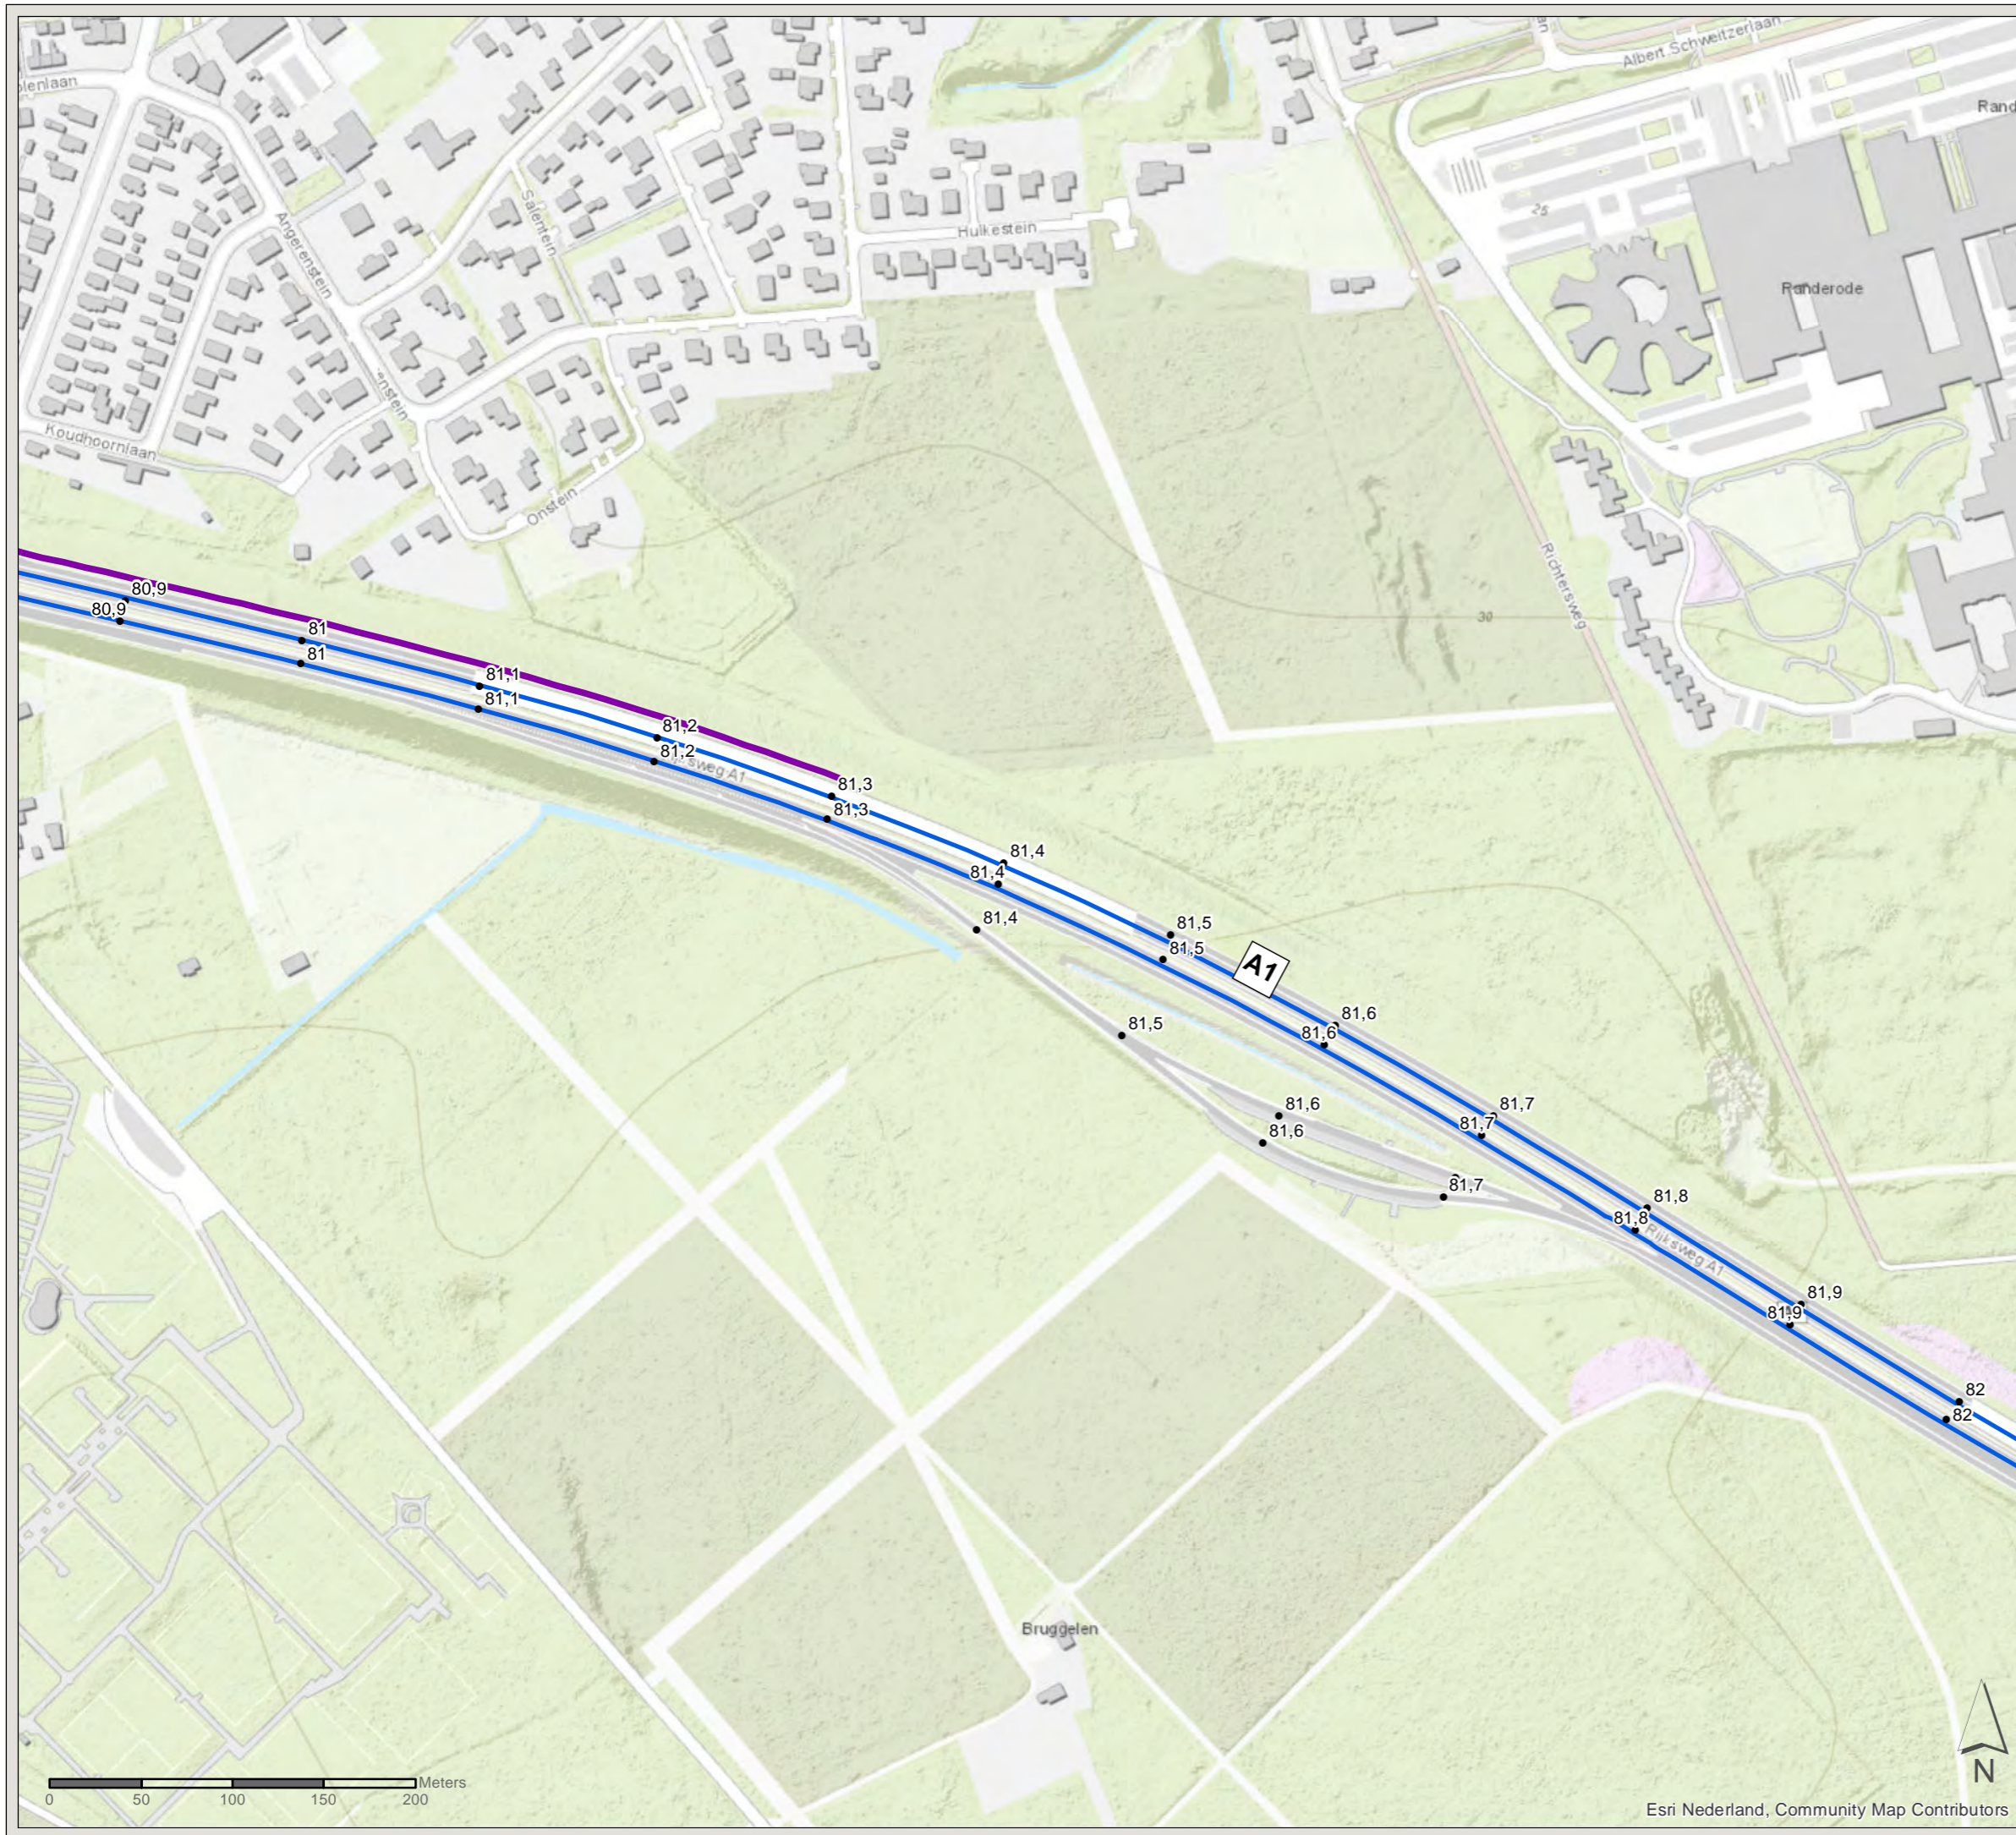

PN: 365922

Datum: 16-7-2020

Schaal: 1:3.500

Formaat: A3

Getekend door: Pim van de Steeg  
Gecontroleerd door: Gertjan Blaas



Sweco Nederland B.V.  
Postbus 203  
3730 AE De Bilt  
T +31 88 811 66 00  
F +31 30 310 04 14  
www.sweco.nl

# Akoestisch onderzoek MJPG Perceel 3

Oost-Nederland plan 2

Kaartblad: bestaande  
maatregelen

Subkaart: 55 / 134

## Legenda

- Cluster
- Gemeentegrens
- Bestaande overdrachtsmaatregel

## Saneringsobject

- Sanering type A
- Sanering type B
- Niet-saneringsobject
- Zichthoek 2D

## Wegdekverharding

- Referentiewegdek
- ZOAB



Esri Nederland, Streetmap/  
Premium for ArcGIS, HERE,  
Community Maps Contributors

PN: 365922

Datum: 16-7-2020


Schaal: 1:3.500

Formaat: A3

Getekend door: Pim van de Steeg  
Gecontroleerd door: Gertjan Blaas



Sweco Nederland B.V.  
Postbus 203  
3730 AE De Bilt  
T +31 88 811 66 00  
F +31 30 310 04 14  
www.sweco.nl

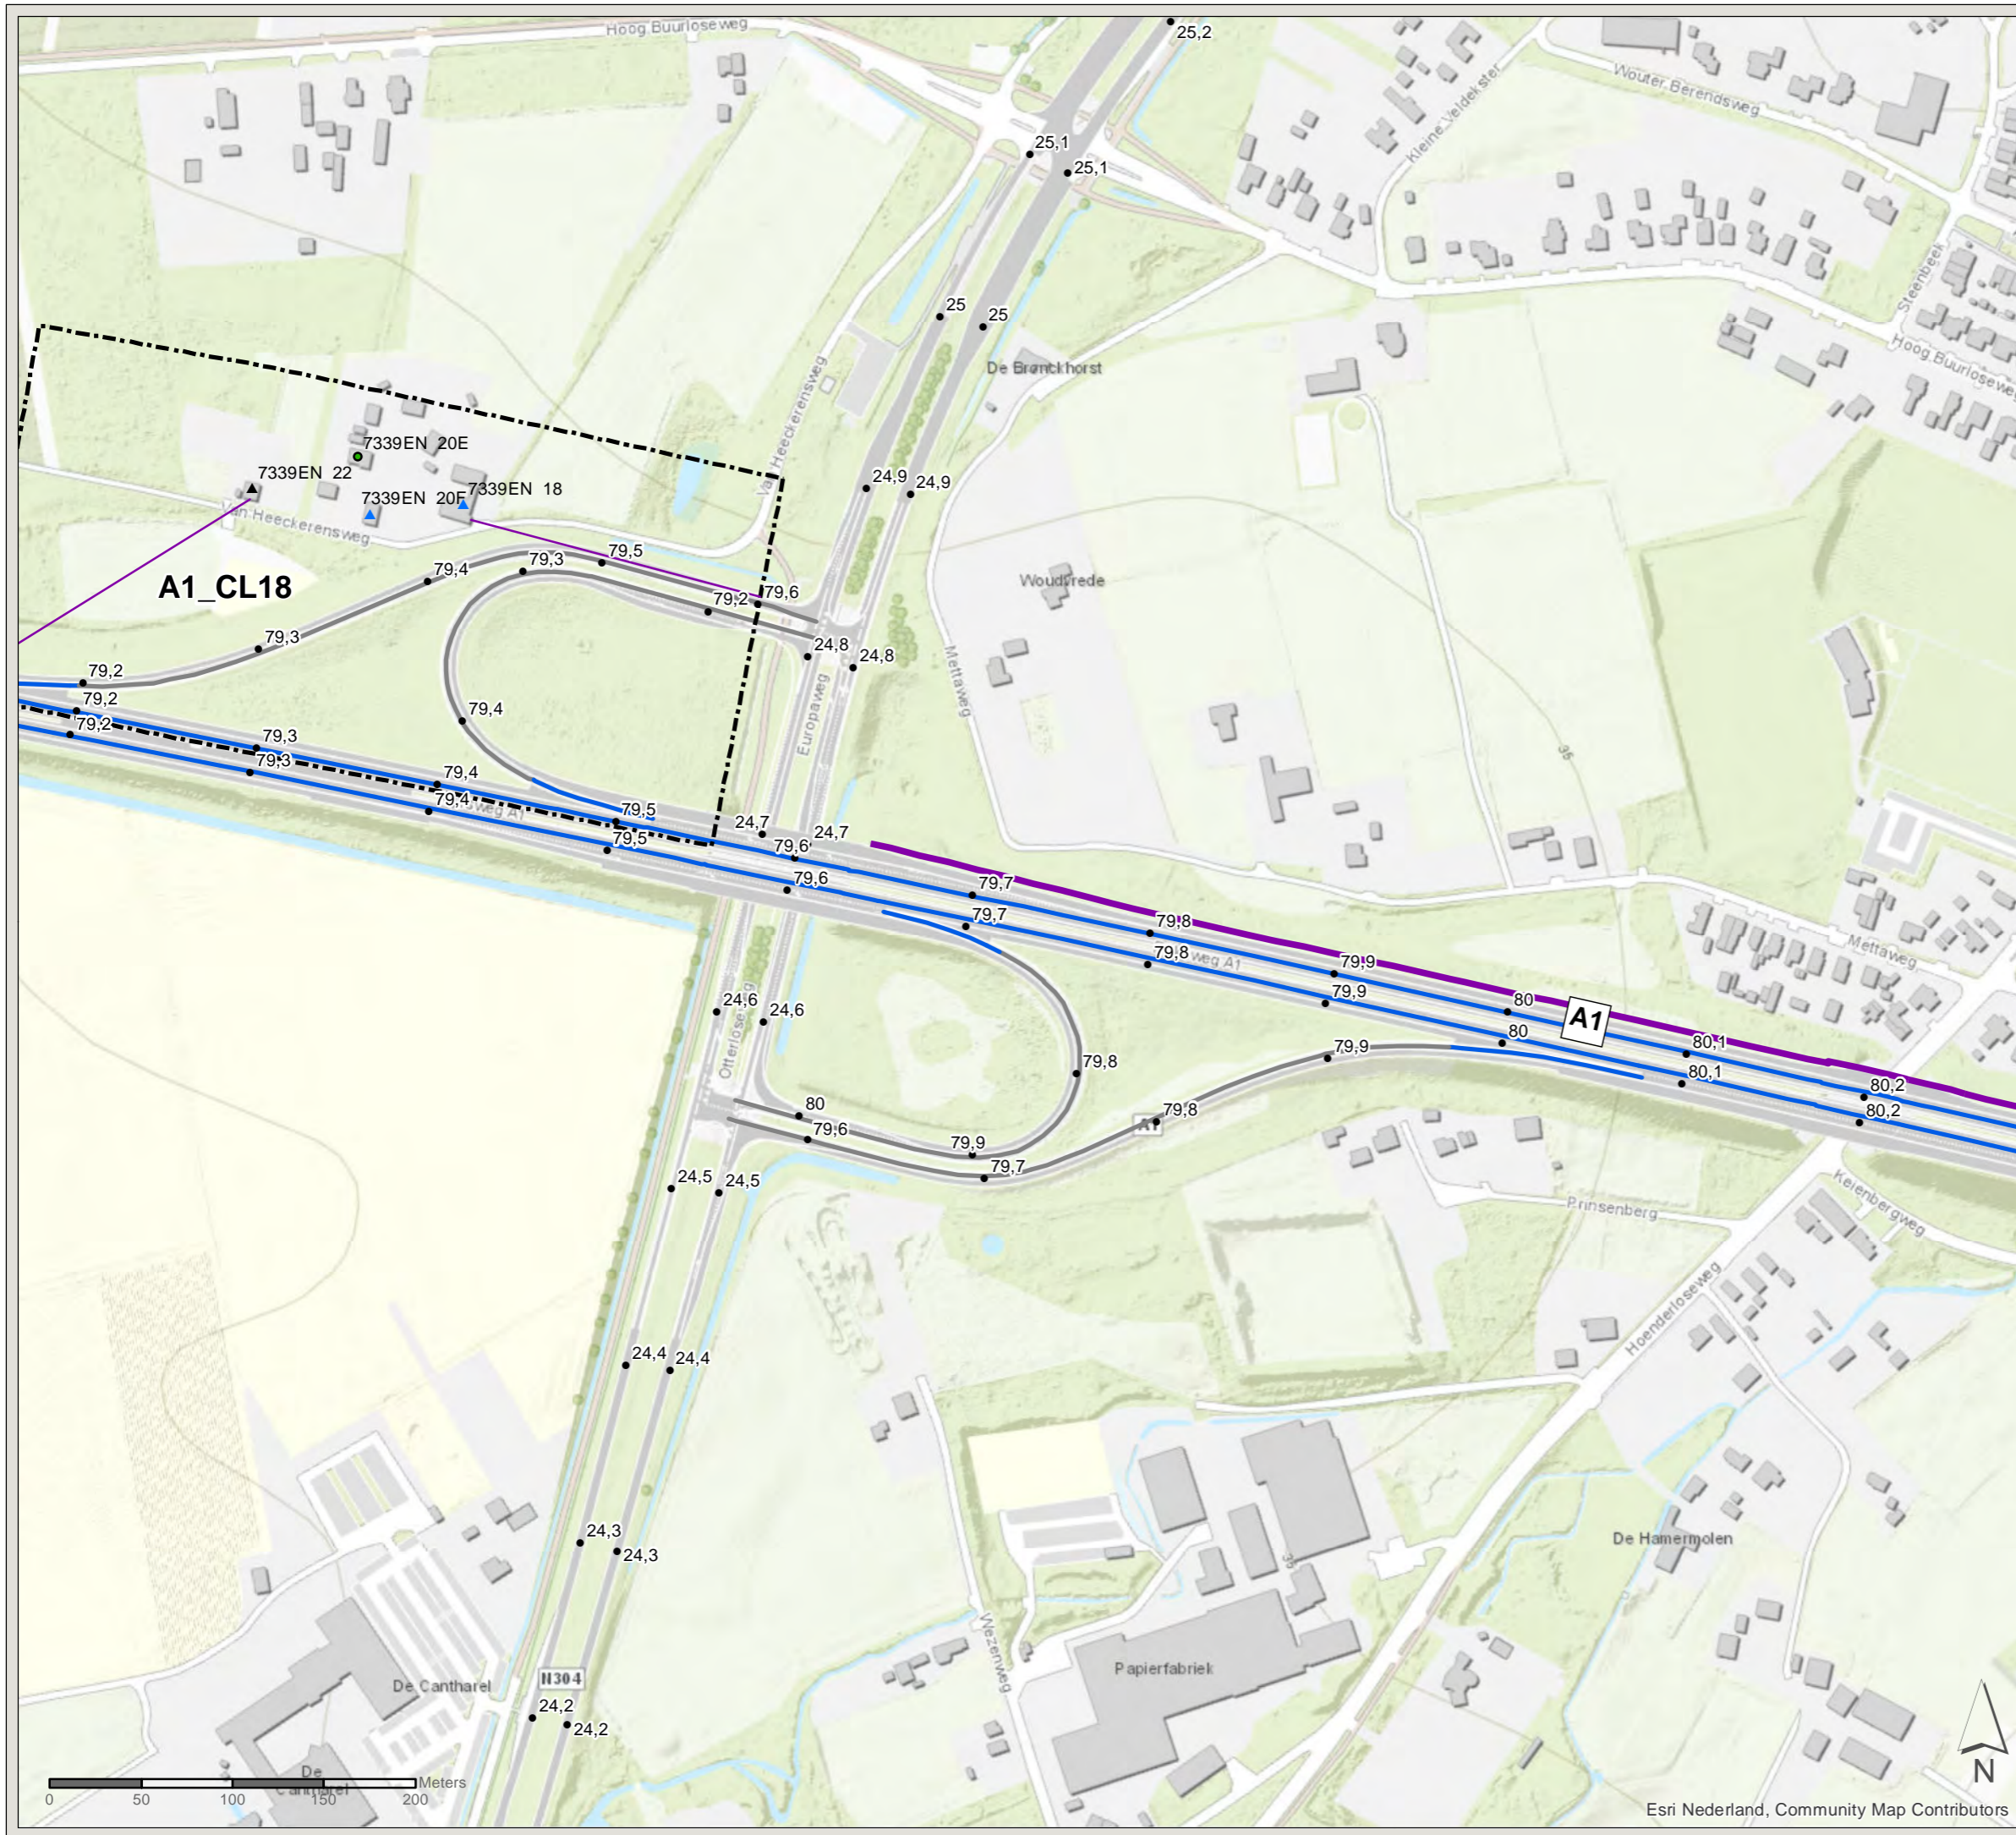

Esri Nederland, Community Map Contributors

File: ONZ\_AO\_bijlage\_C2\_bestaandemaatregelen.mxd



# Akoestisch onderzoek MJPG Perceel 3

Oost-Nederland plan 2

Kaartblad: bestaande  
maatregelen

Subkaart: 56 / 134

## Legenda



- Cluster
- Gemeentegrens

## Saneringsobject

- Sanering type A
- Zichthoek 2D

## Wegdekverharding

- Referentiewegdek
- ZOAB

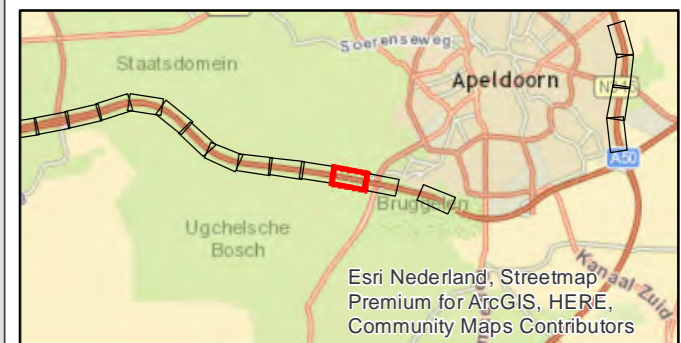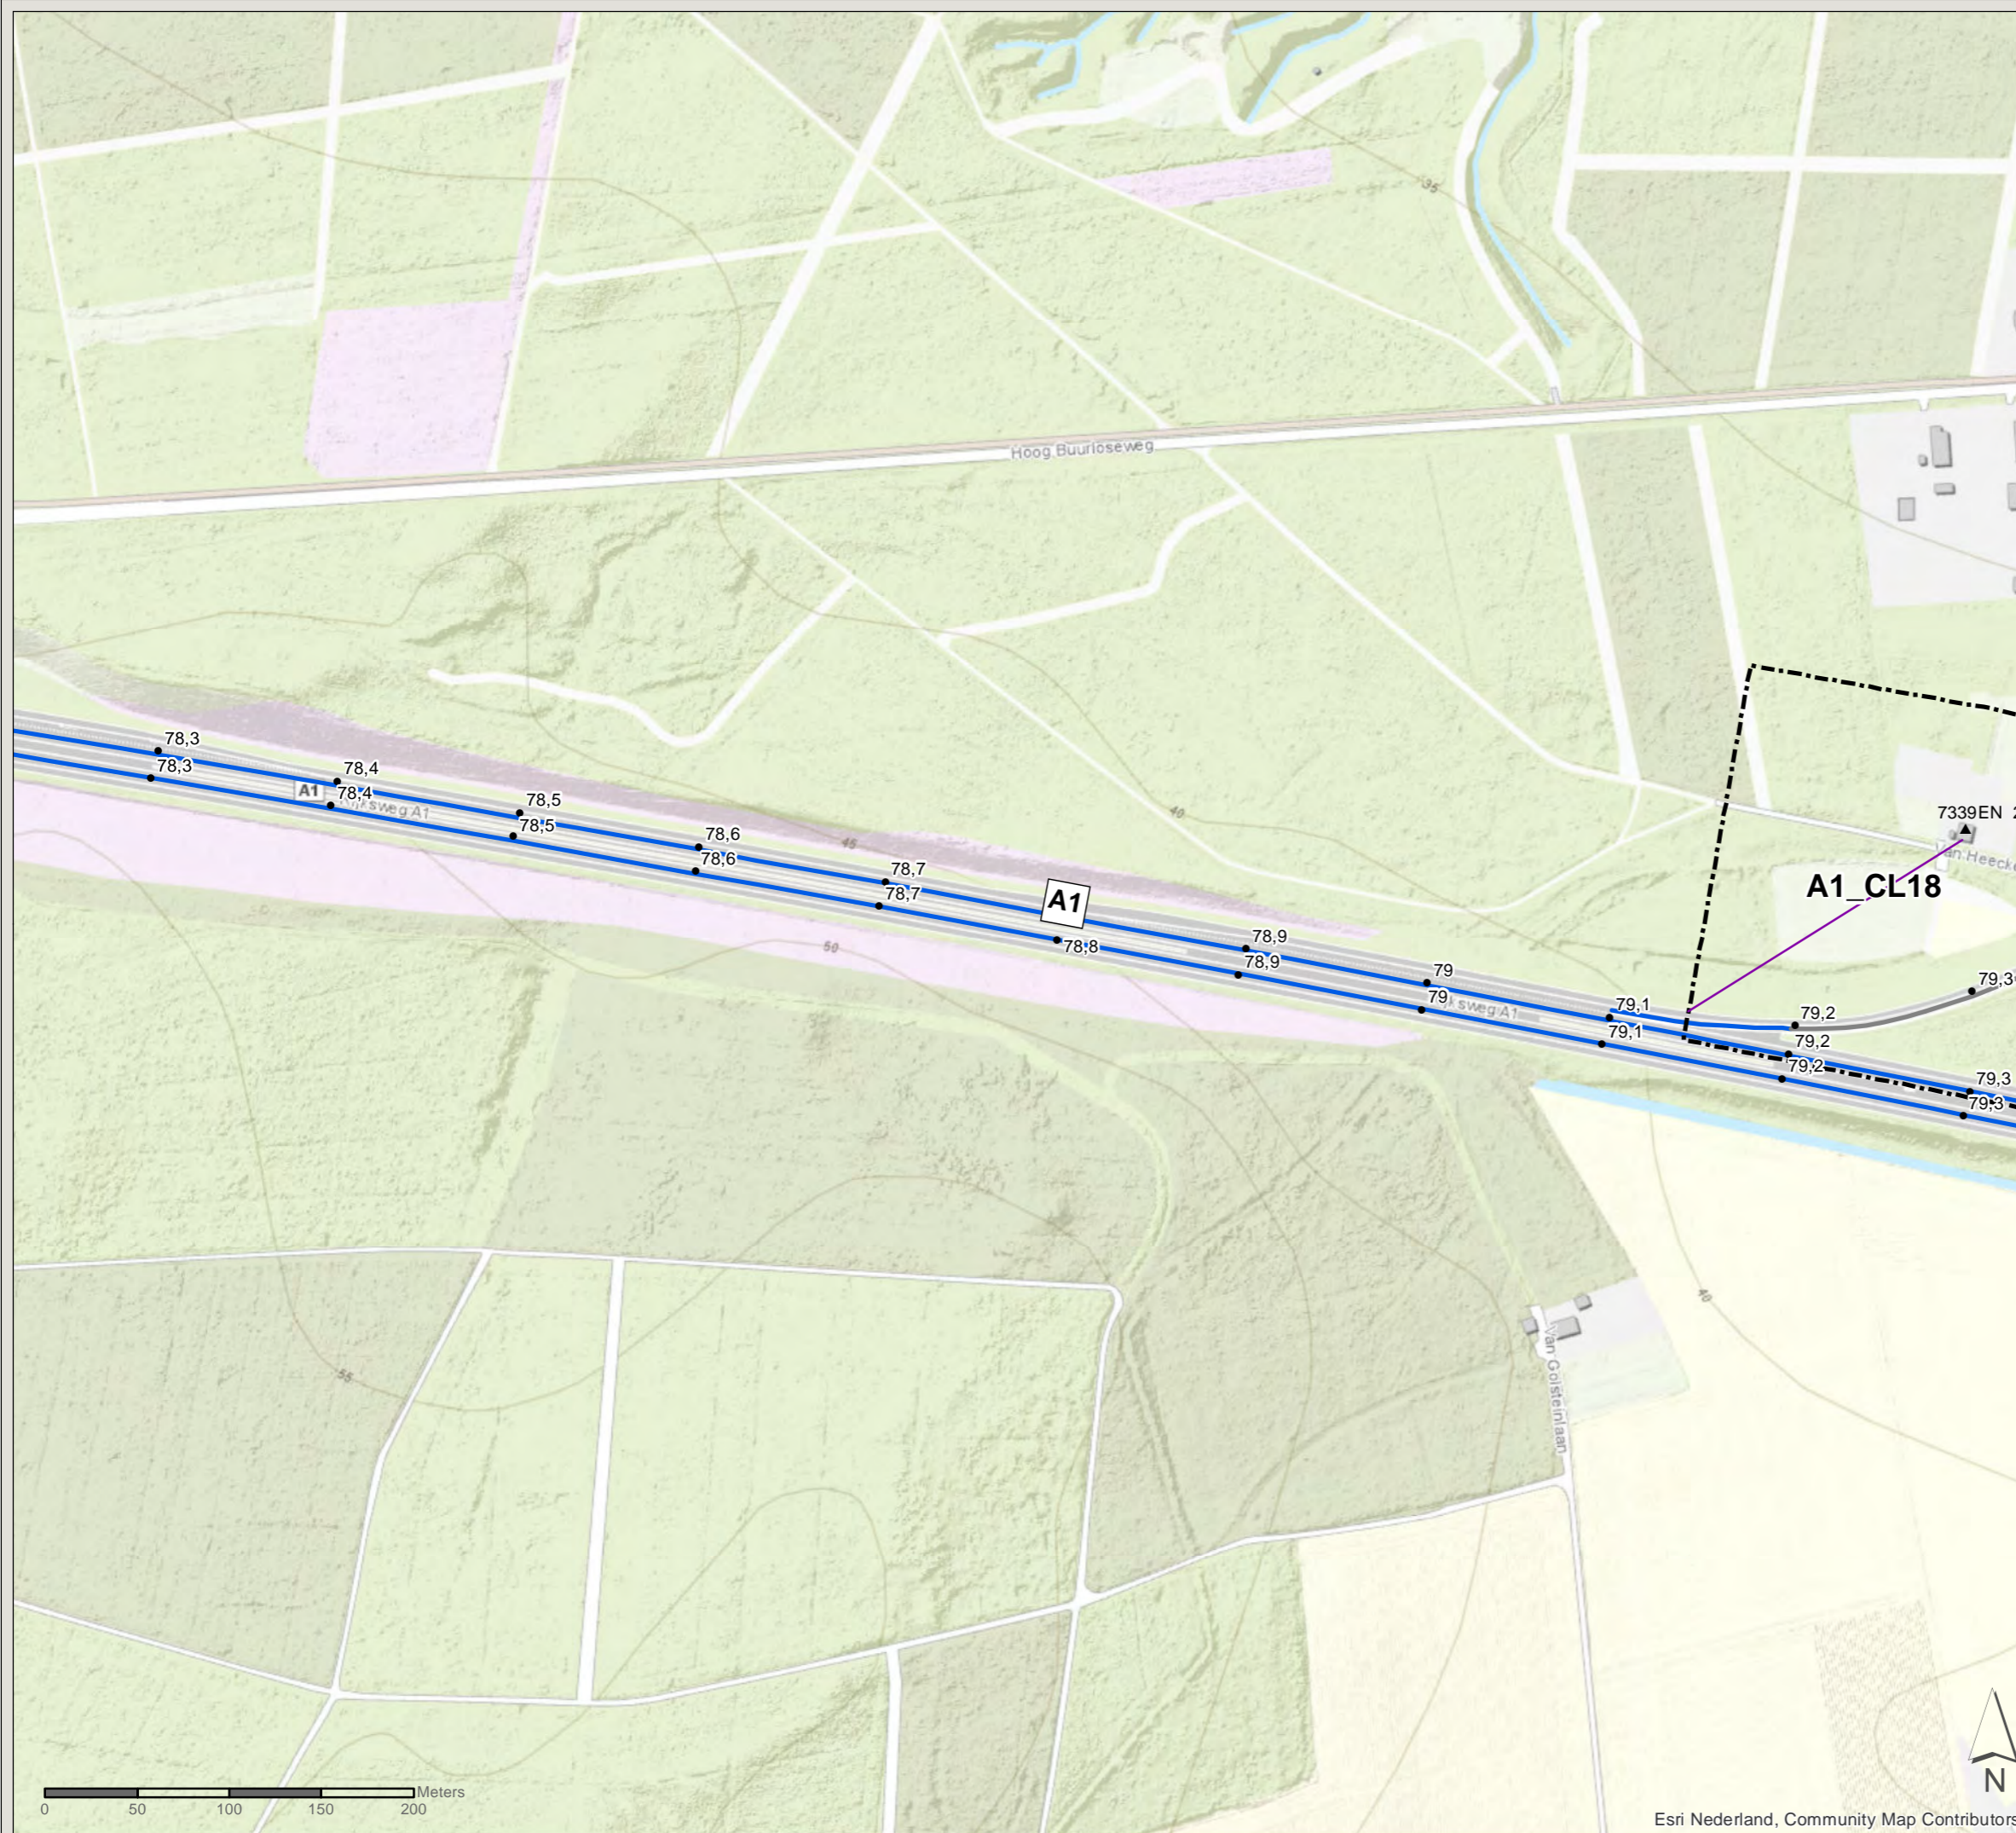

PN: 365922

Datum: 16-7-2020

Schaal: 1:3.500

Formaat: A3

Getekend door: Pim van de Steeg  
Gecontroleerd door: Gertjan Blaas



Sweco Nederland B.V.  
Postbus 203  
3730 AE De Bilt  
T +31 88 811 66 00  
F +31 30 310 04 14  
www.sweco.nl


# Akoestisch onderzoek MJPG Perceel 3

Oost-Nederland plan 2

Kaartblad: bestaande  
maatregelen


Subkaart: 57 / 134

## Legenda

 Gemeentegrens

## Wegdekverharding

 ZOAB

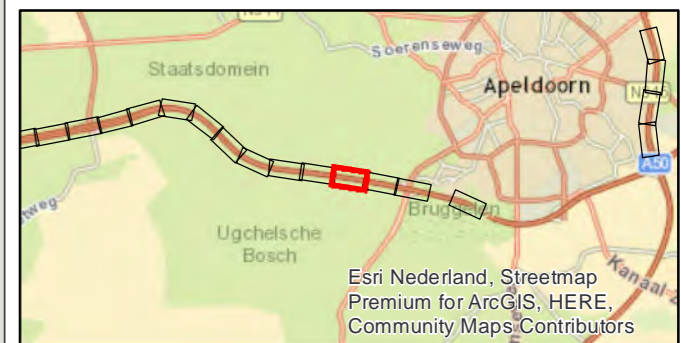

PN: 365922

Datum: 16-7-2020

Schaal: 1:3.500

Formaat: A3

Getekend door: Pim van de Steeg  
Gecontroleerd door: Gertjan Blaas



Sweco Nederland B.V.  
Postbus 203  
3730 AE De Bilt  
T +31 88 811 66 00  
F +31 30 310 04 14  
www.sweco.nl


# Akoestisch onderzoek MJPG Perceel 3

Oost-Nederland plan 2

Kaartblad: bestaande  
maatregelen

Subkaart: 58 / 134

## Legenda

 Gemeentegrens

## Wegdekverharding

 ZOAB



PN: 365922

Datum: 16-7-2020

Schaal: 1:3.500

Formaat: A3

Getekend door: Pim van de Steeg  
Gecontroleerd door: Gertjan Blaas



Sweco Nederland B.V.  
Postbus 203  
3730 AE De Bilt  
T +31 88 811 66 00  
F +31 30 310 04 14  
www.sweco.nl


# Akoestisch onderzoek MJPG Perceel 3

Oost-Nederland plan 2

Kaartblad: bestaande  
maatregelen




Subkaart: 59 / 134

## Legenda

 Gemeentegrens

## Wegdekverharding

 ZOAB

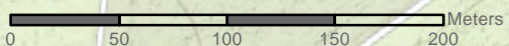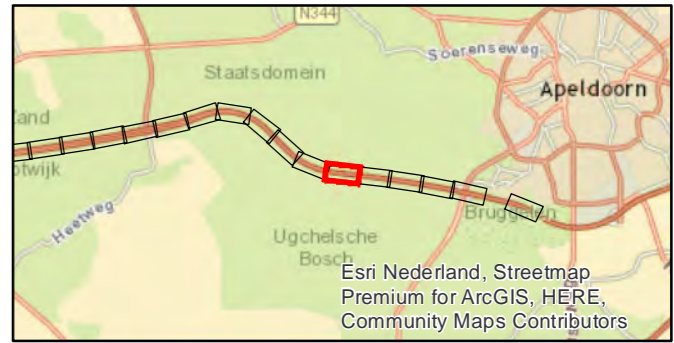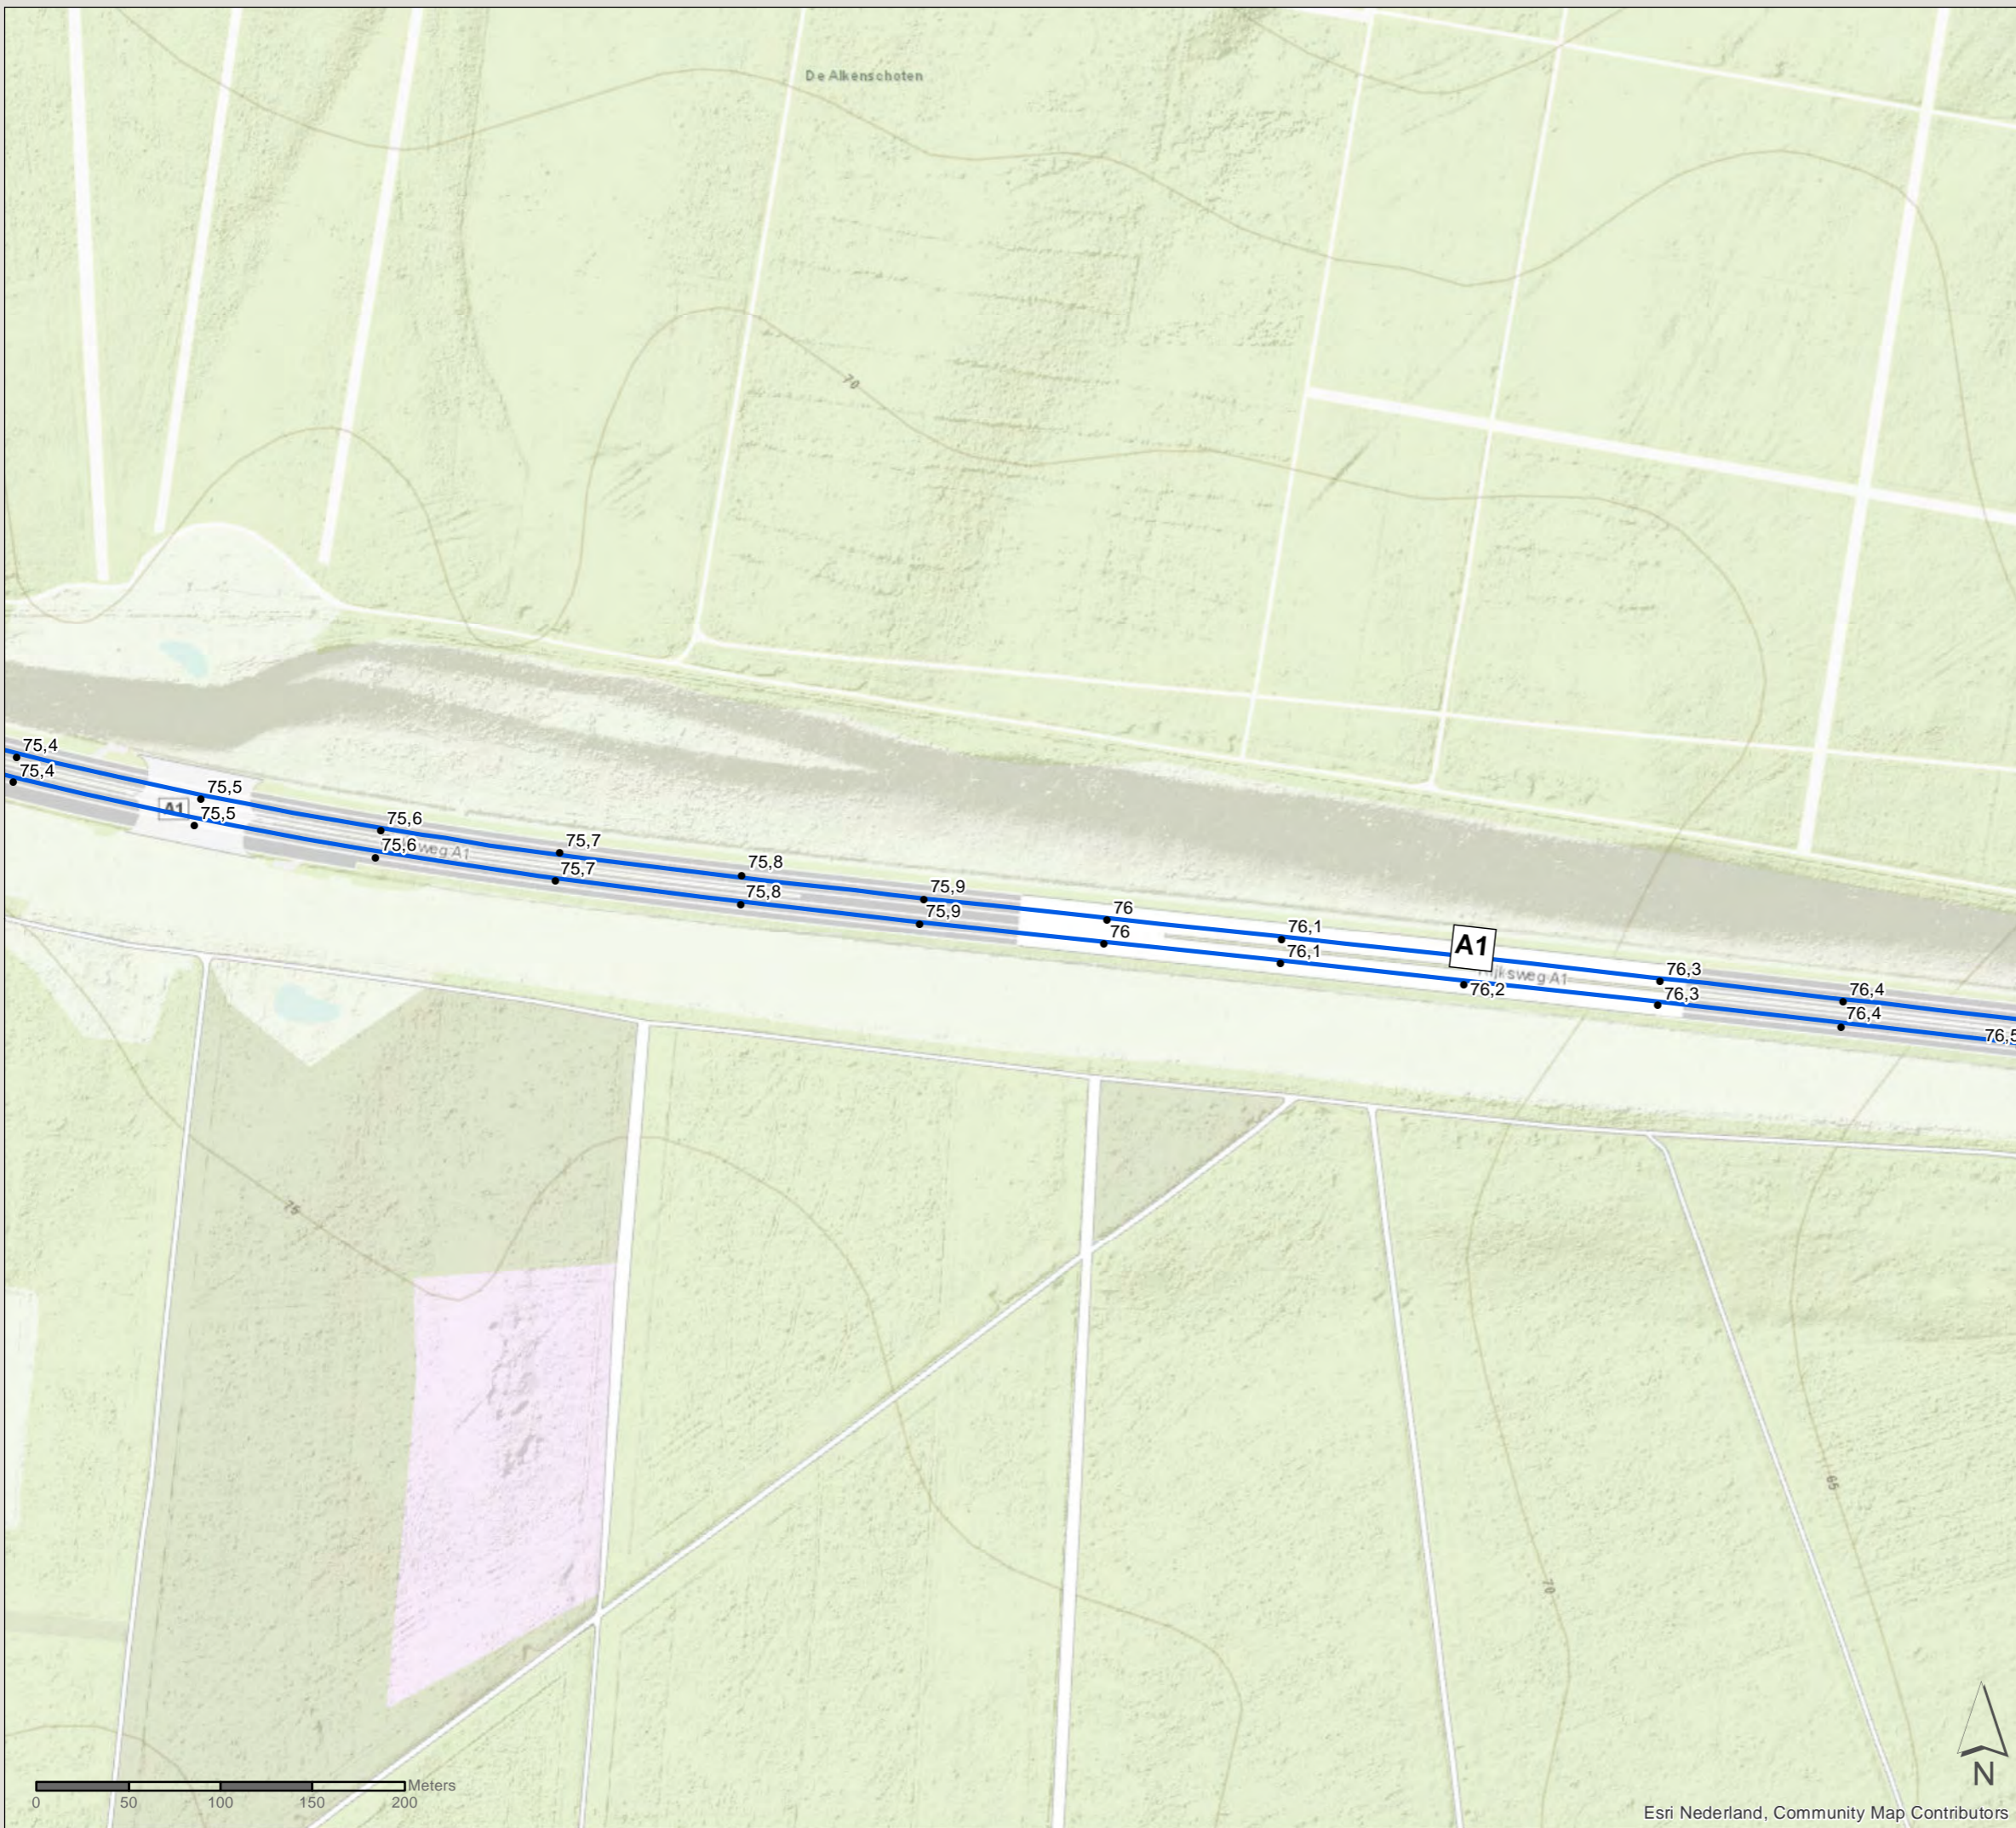

Esri Nederland, Community Map Contributors

PN: 365922

Datum: 16-7-2020

Schaal: 1:3.500

Formaat: A3

Getekend door: Pim van de Steeg  
Gecontroleerd door: Gertjan Blaas



Sweco Nederland B.V.  
Postbus 203  
3730 AE De Bilt  
T +31 88 811 66 00  
F +31 30 310 04 14  
www.sweco.nl

File: ONZ\_AO\_bijlage\_C2\_bestaandemaatregelen.mxd

# Akoestisch onderzoek MJPG Perceel 3

Oost-Nederland plan 2

Kaartblad: bestaande  
maatregelen

Subkaart: 60 / 134

## Legenda

 Gemeentegrens

## Wegdekverharding

 ZOAB



PN: 365922

Datum: 16-7-2020

Schaal: 1:3.500

Formaat: A3

Getekend door: Pim van de Steeg  
Gecontroleerd door: Gertjan Blaas



Sweco Nederland B.V.  
Postbus 203  
3730 AE De Bilt  
T +31 88 811 66 00  
F +31 30 310 04 14  
www.sweco.nl

Esri Nederland, Community Map Contributors


# Akoestisch onderzoek MJPG Perceel 3

Oost-Nederland plan 2

Kaartblad: bestaande  
maatregelen

Subkaart: 61 / 134

## Legenda

 Gemeentegrens

## Wegdekverharding

 ZOAB



Esri Nederland, Streetmap  
Premium for ArcGIS, HERE,  
Community Maps Contributors

PN: 365922

Datum: 16-7-2020

Schaal: 1:3.500

Formaat: A3

Getekend door: Pim van de Steeg  
Gecontroleerd door: Gertjan Blaas



Sweco Nederland B.V.  
Postbus 203  
3730 AE De Bilt  
T +31 88 811 66 00  
F +31 30 310 04 14  
www.sweco.nl



Esri Nederland, Community Map Contributors

File: ONZ\_AO\_bijlage\_C2\_bestaandemaatregelen.mxd


# Akoestisch onderzoek MJPG Perceel 3

Oost-Nederland plan 2

Kaartblad: bestaande  
maatregelen

Subkaart: 62 / 134

## Legenda

 Gemeentegrens

## Wegdekverharding

 ZOAB



PN: 365922

Datum: 16-7-2020

Schaal: 1:3.500

Formaat: A3

Getekend door: Pim van de Steeg  
Gecontroleerd door: Gertjan Blaas



Sweco Nederland B.V.  
Postbus 203  
3730 AE De Bilt  
T +31 88 811 66 00  
F +31 30 310 04 14  
www.sweco.nl


# Akoestisch onderzoek MJPG Perceel 3

Oost-Nederland plan 2

Kaartblad: bestaande  
maatregelen

Subkaart: 63 / 134

## Legenda

 Gemeentegrens

## Wegdekverharding

 ZOAB



PN: 365922

Datum: 16-7-2020

Schaal: 1:3.500

Formaat: A3

Getekend door: Pim van de Steeg  
Gecontroleerd door: Gertjan Blaas



Sweco Nederland B.V.  
Postbus 203  
3730 AE De Bilt  
T +31 88 811 66 00  
F +31 30 310 04 14  
www.sweco.nl




# Akoestisch onderzoek MJPG Perceel 3

Oost-Nederland plan 2

Kaartblad: bestaande  
maatregelen



Subkaart: 64 / 134

## Legenda

 Gemeentegrens

## Wegdekverharding

 ZOAB

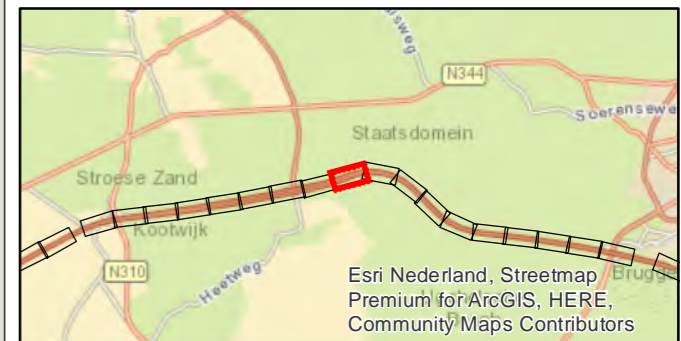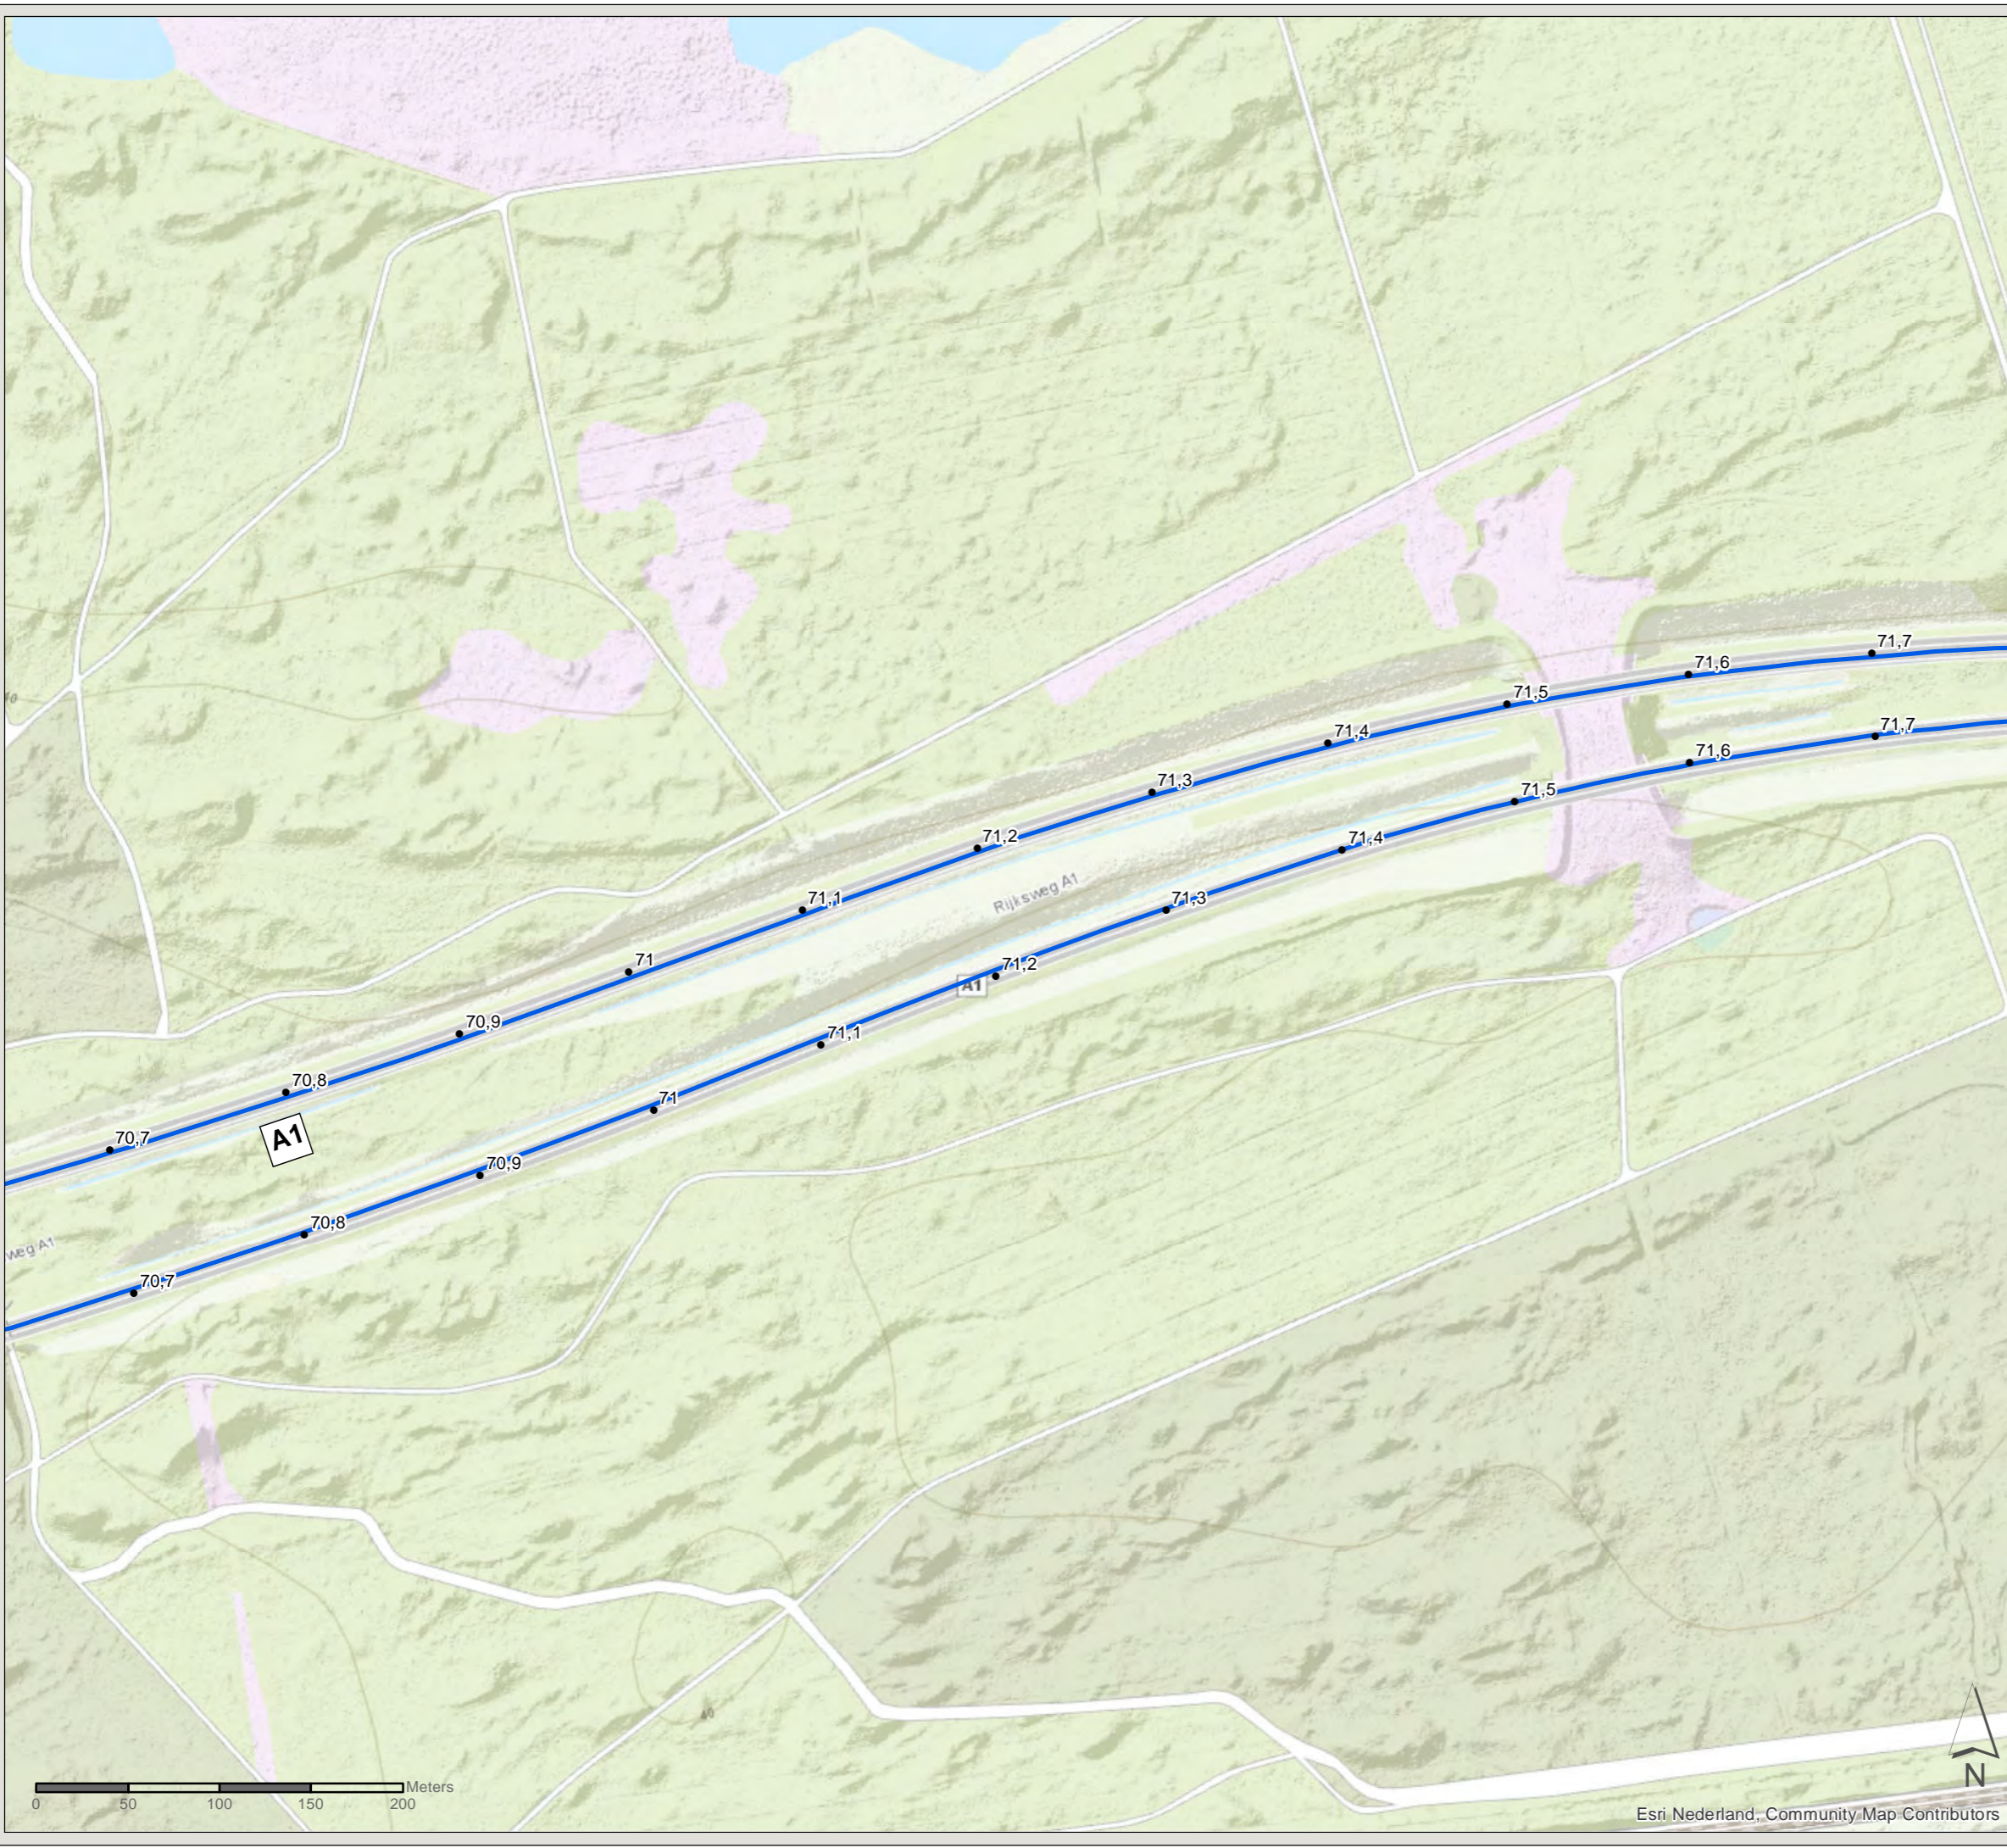

PN: 365922

Datum: 16-7-2020

Schaal: 1:3.500

Formaat: A3

Getekend door: Pim van de Steeg  
Gecontroleerd door: Gertjan Blaas



Sweco Nederland B.V.  
Postbus 203  
3730 AE De Bilt  
T +31 88 811 66 00  
F +31 30 310 04 14  
www.sweco.nl


# Akoestisch onderzoek MJPG Perceel 3

Oost-Nederland plan 2


Kaartblad: bestaande  
maatregelen

Subkaart: 65 / 134


## Legenda

 Gemeentegrens

## Wegdekverharding

 Referentiewegdek

 ZOAB

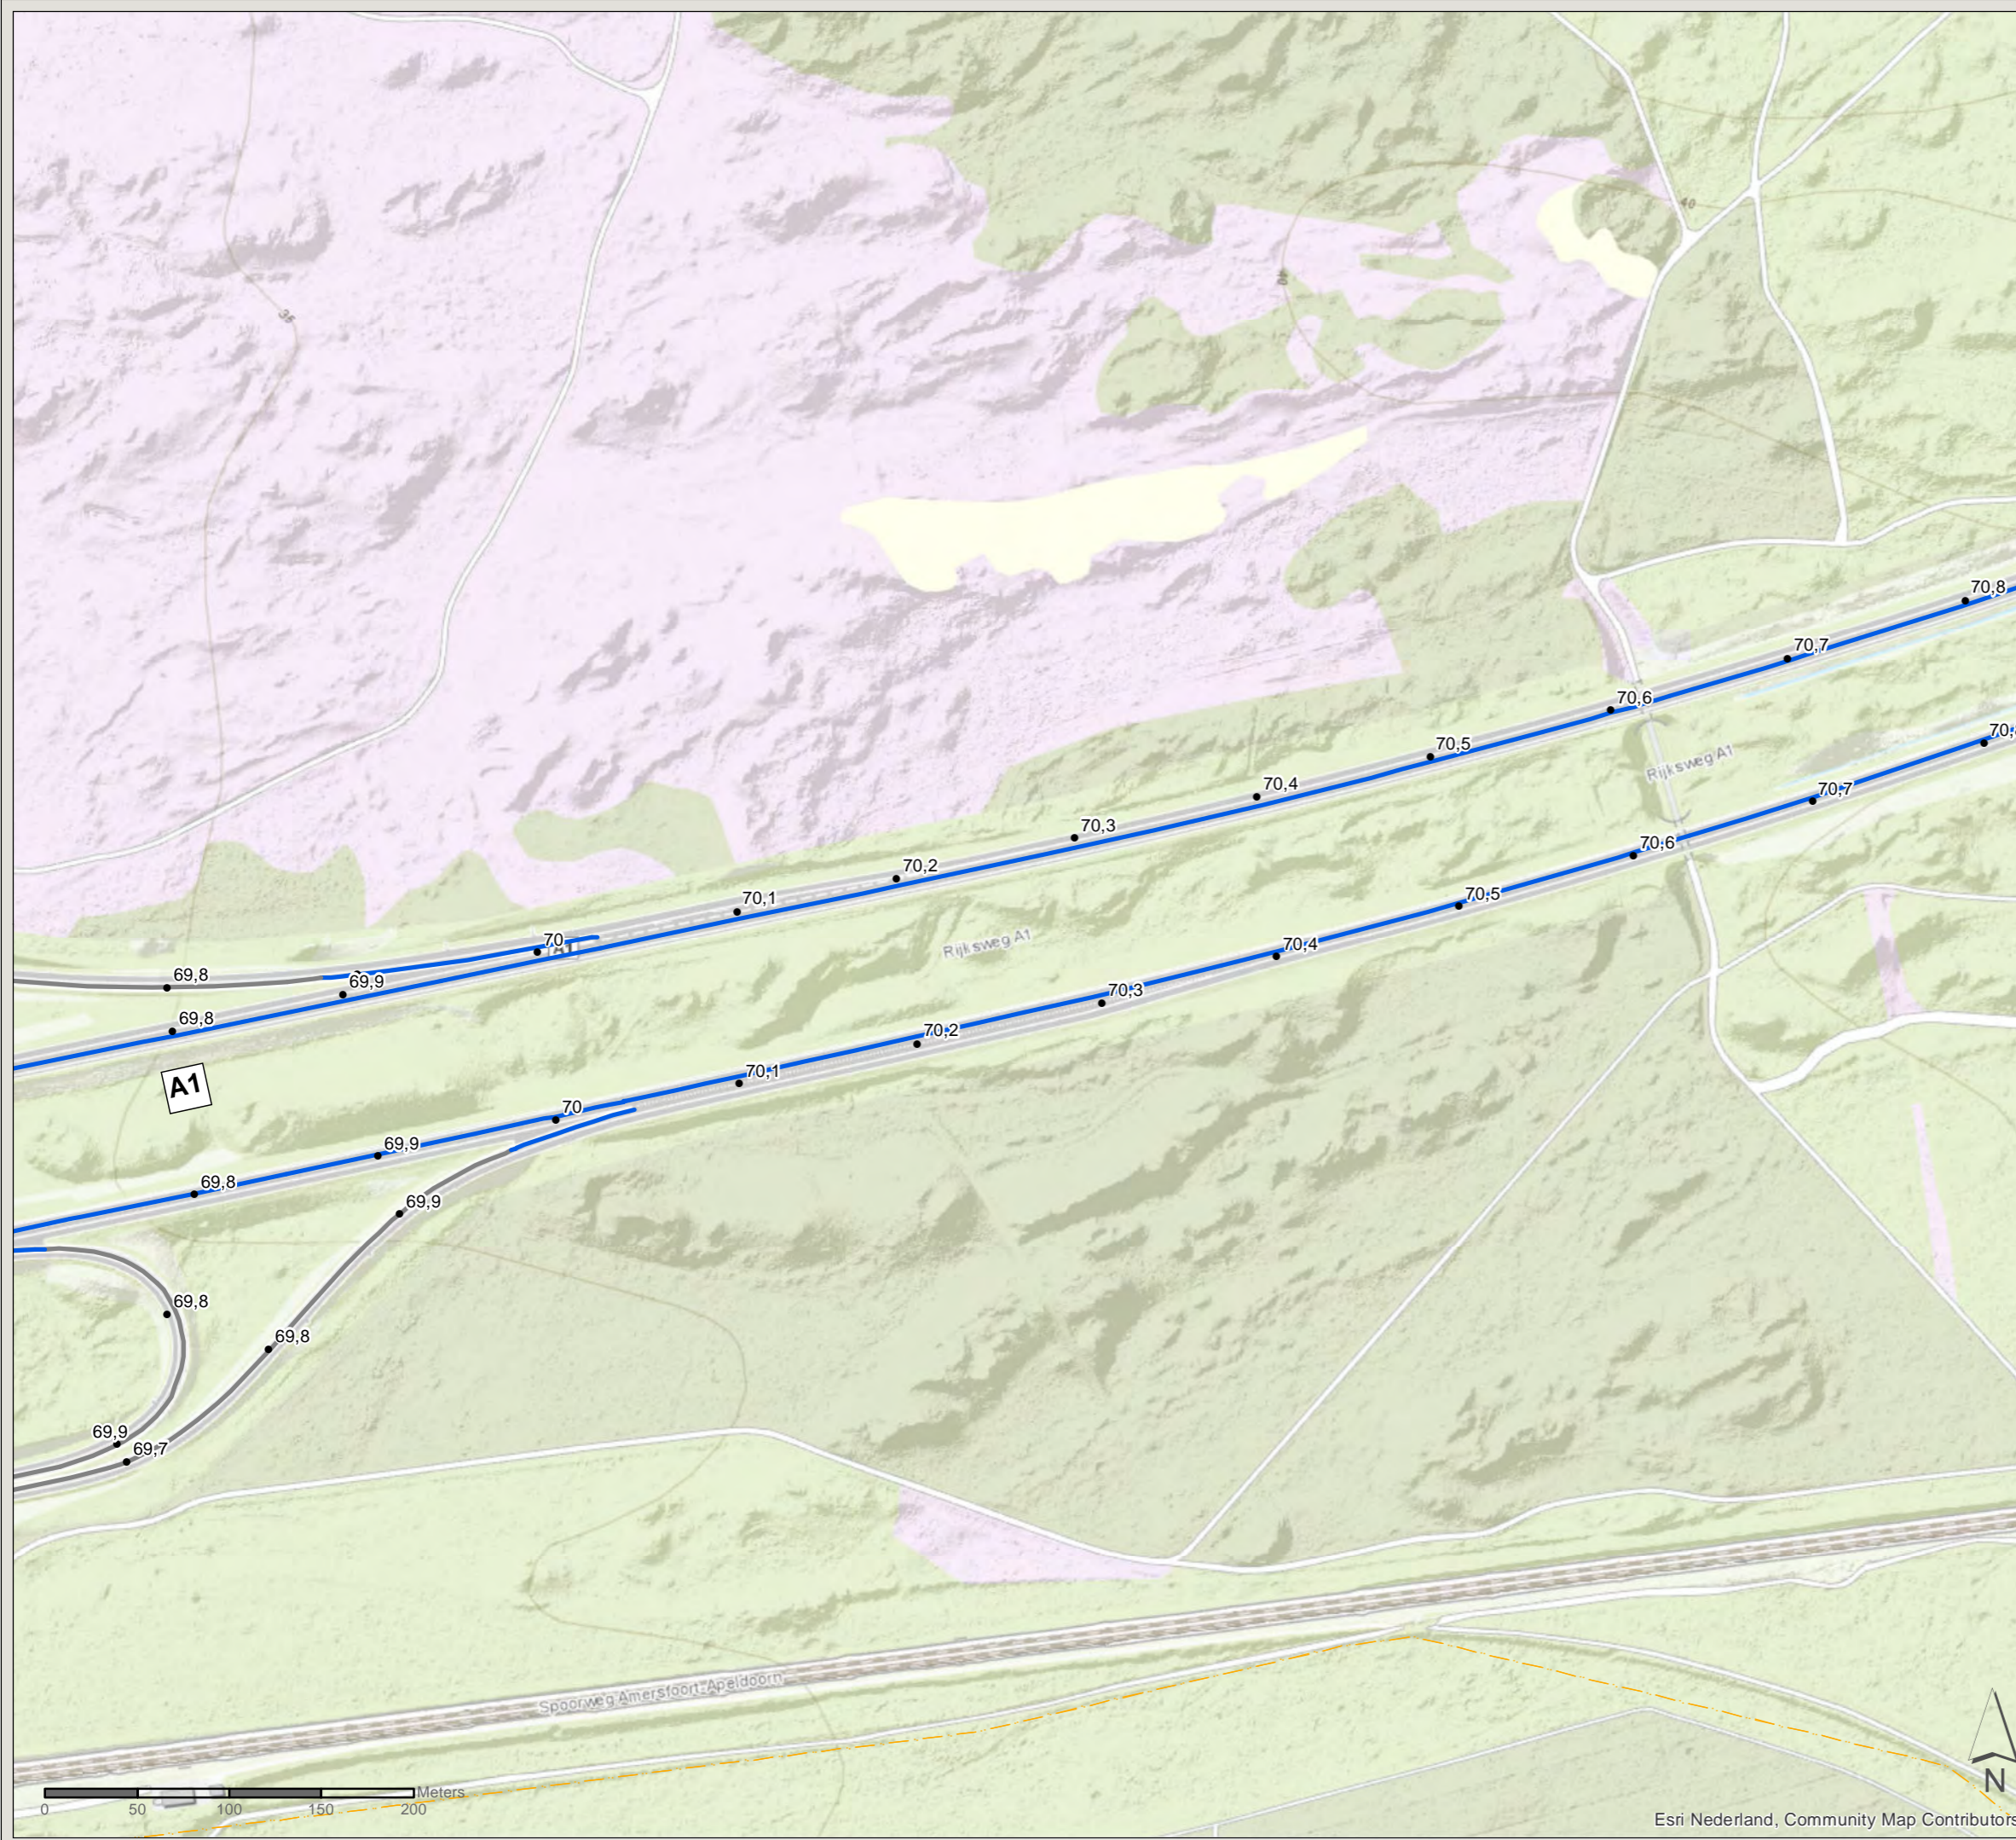

PN: 365922

Datum: 16-7-2020

Schaal: 1:3.500

Formaat: A3

Getekend door: Pim van de Steeg  
Gecontroleerd door: Gertjan Blaas



Sweco Nederland B.V.  
Postbus 203  
3730 AE De Bilt  
T +31 88 811 66 00  
F +31 30 310 04 14  
www.sweco.nl


# Akoestisch onderzoek MJPG Perceel 3

Oost-Nederland plan 2


Kaartblad: bestaande  
maatregelen

Subkaart: 66 / 134



## Legenda

 Gemeentegrens

## Wegdekverharding

 Referentiewegdek

 ZOAB

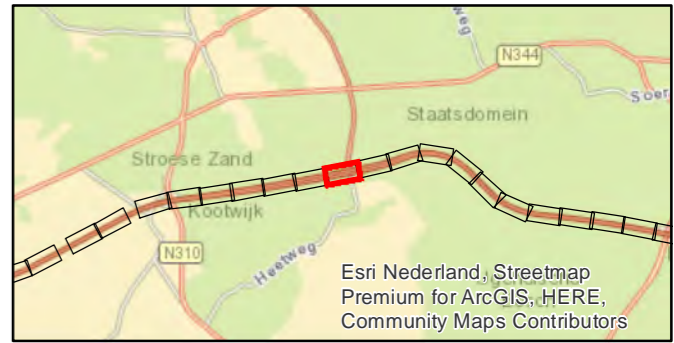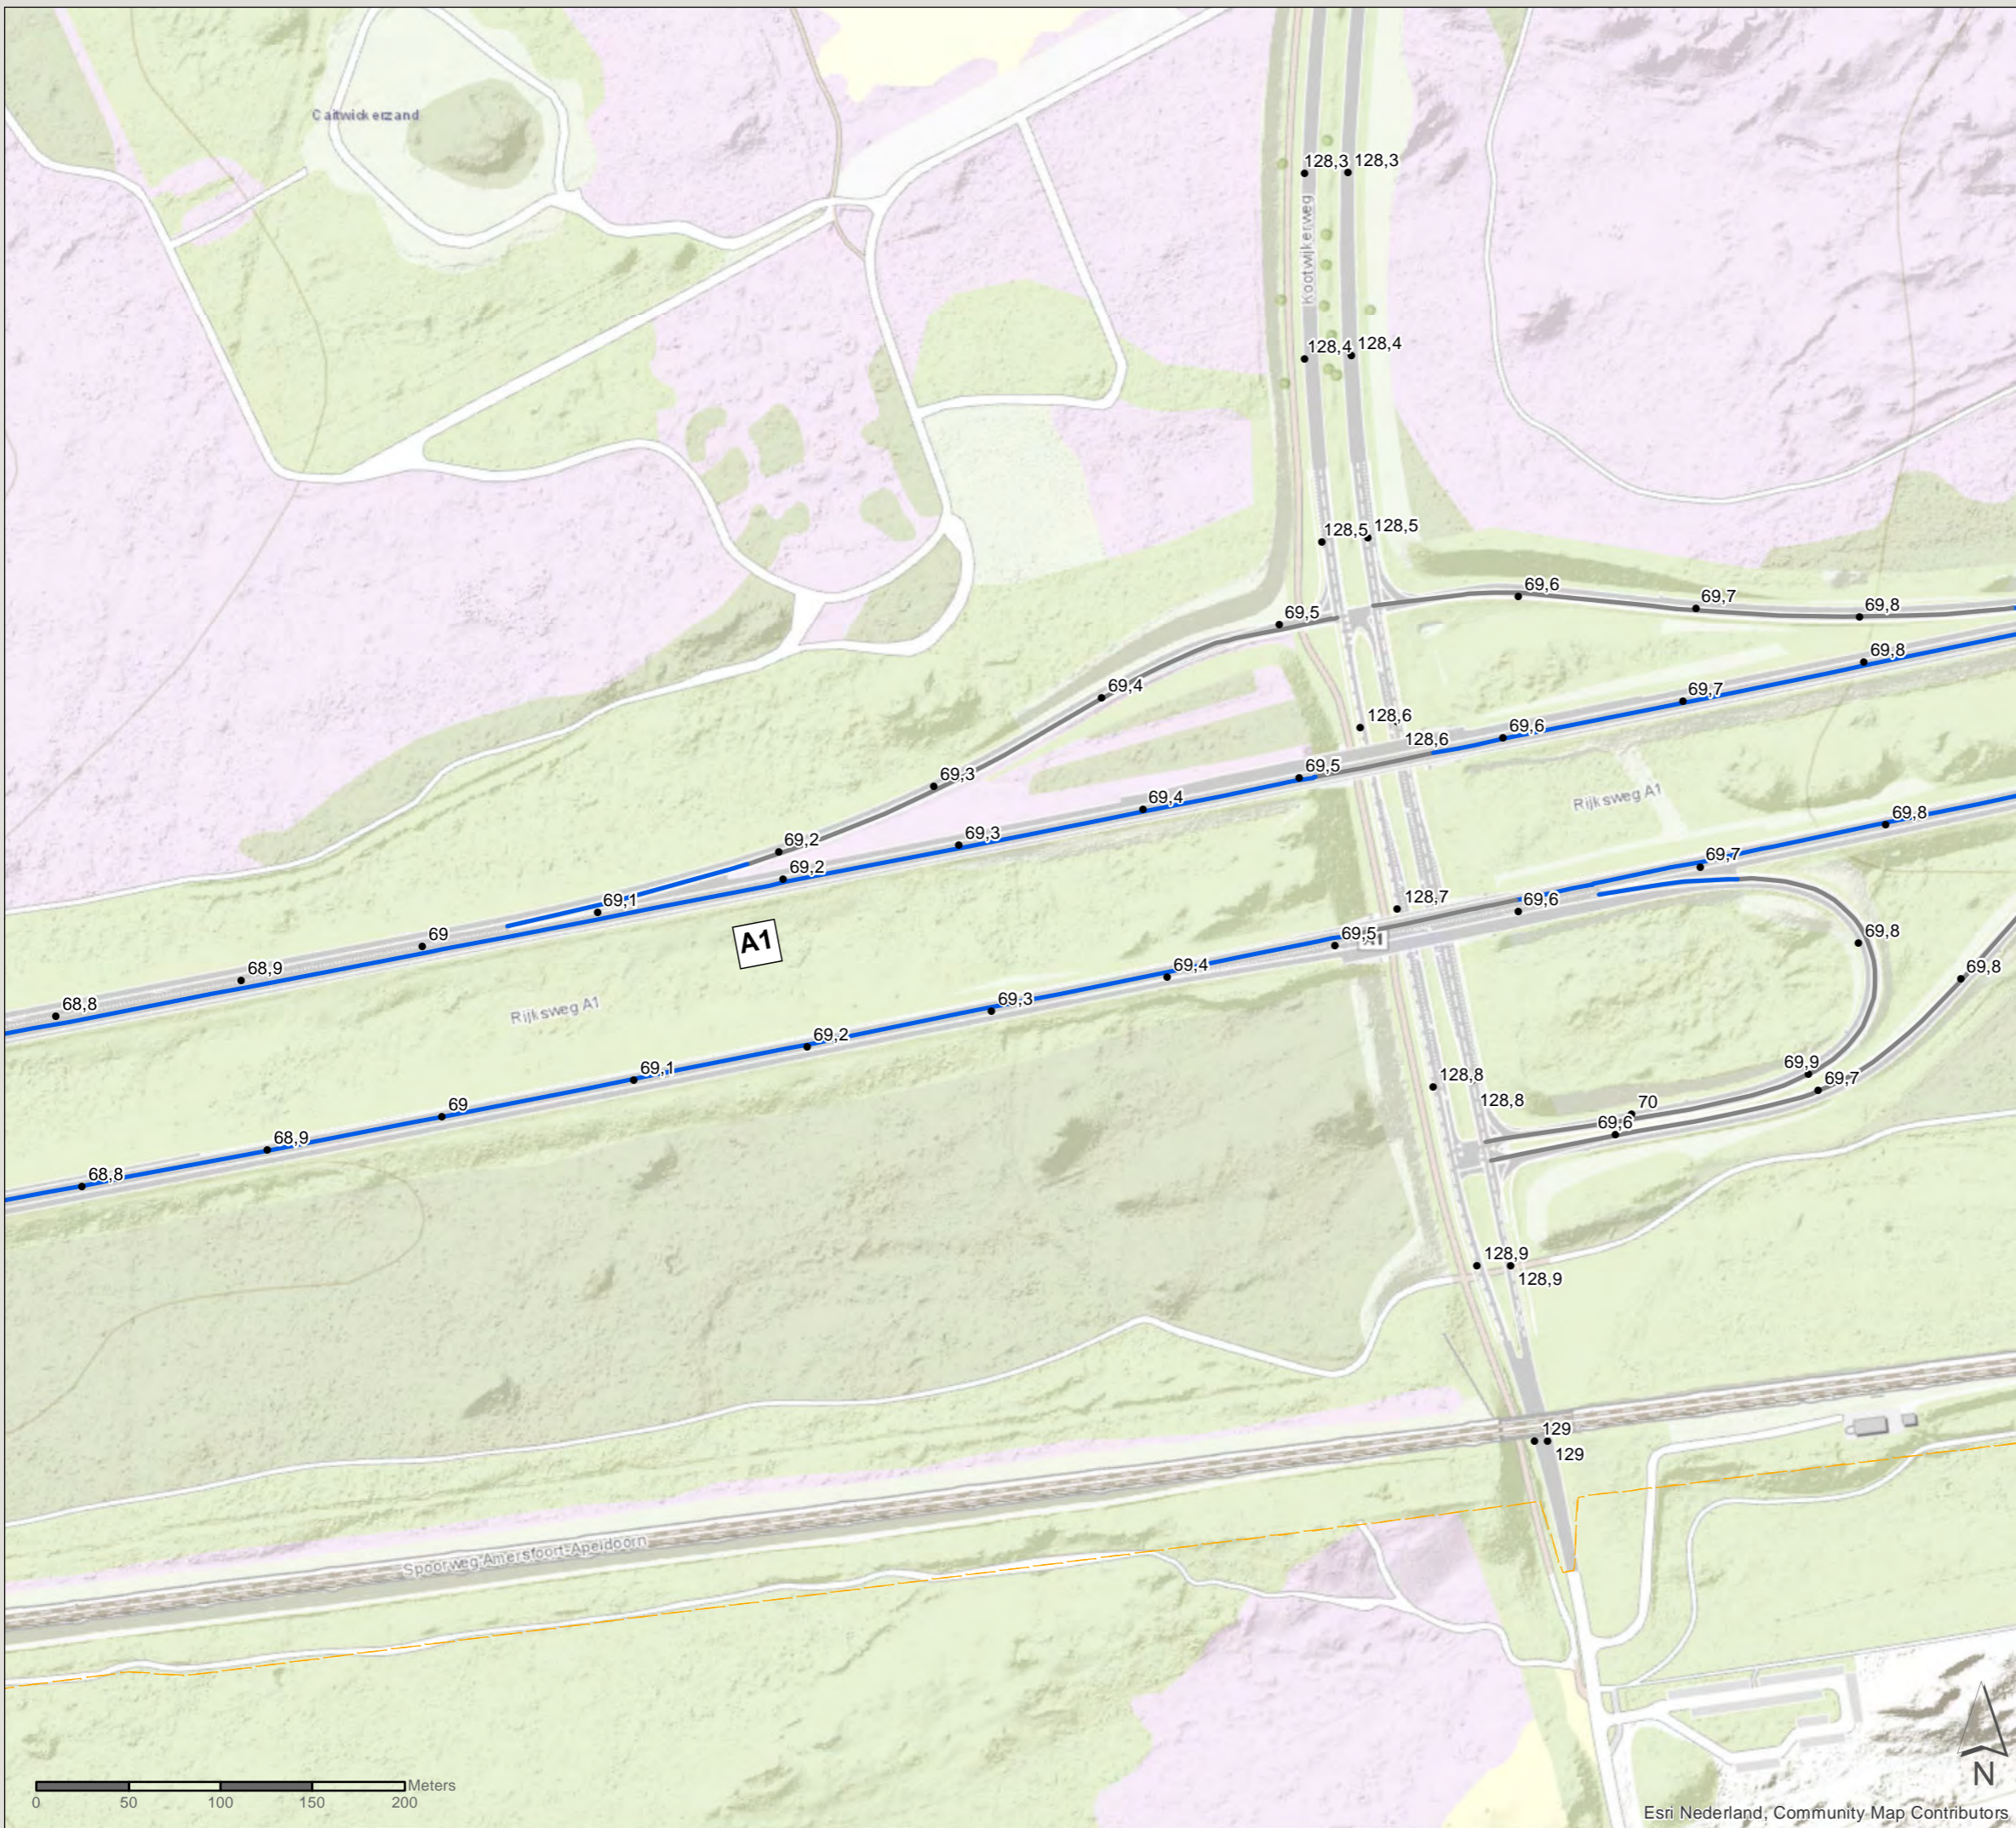

PN: 365922

Datum: 16-7-2020

Schaal: 1:3.500

Formaat: A3

Getekend door: Pim van de Steeg  
Gecontroleerd door: Gertjan Blaas



Sweco Nederland B.V.  
Postbus 203  
3730 AE De Bilt  
T +31 88 811 66 00  
F +31 30 310 04 14  
www.sweco.nl


# Akoestisch onderzoek MJPG Perceel 3

Oost-Nederland plan 2

Kaartblad: bestaande  
maatregelen



Subkaart: 67 / 134

## Legenda

 Gemeentegrens

## Wegdekverharding

 ZOAB

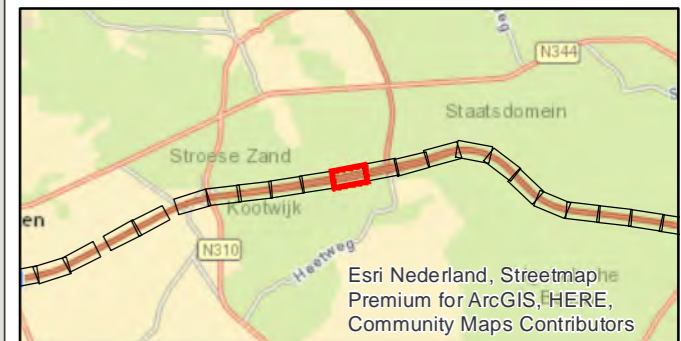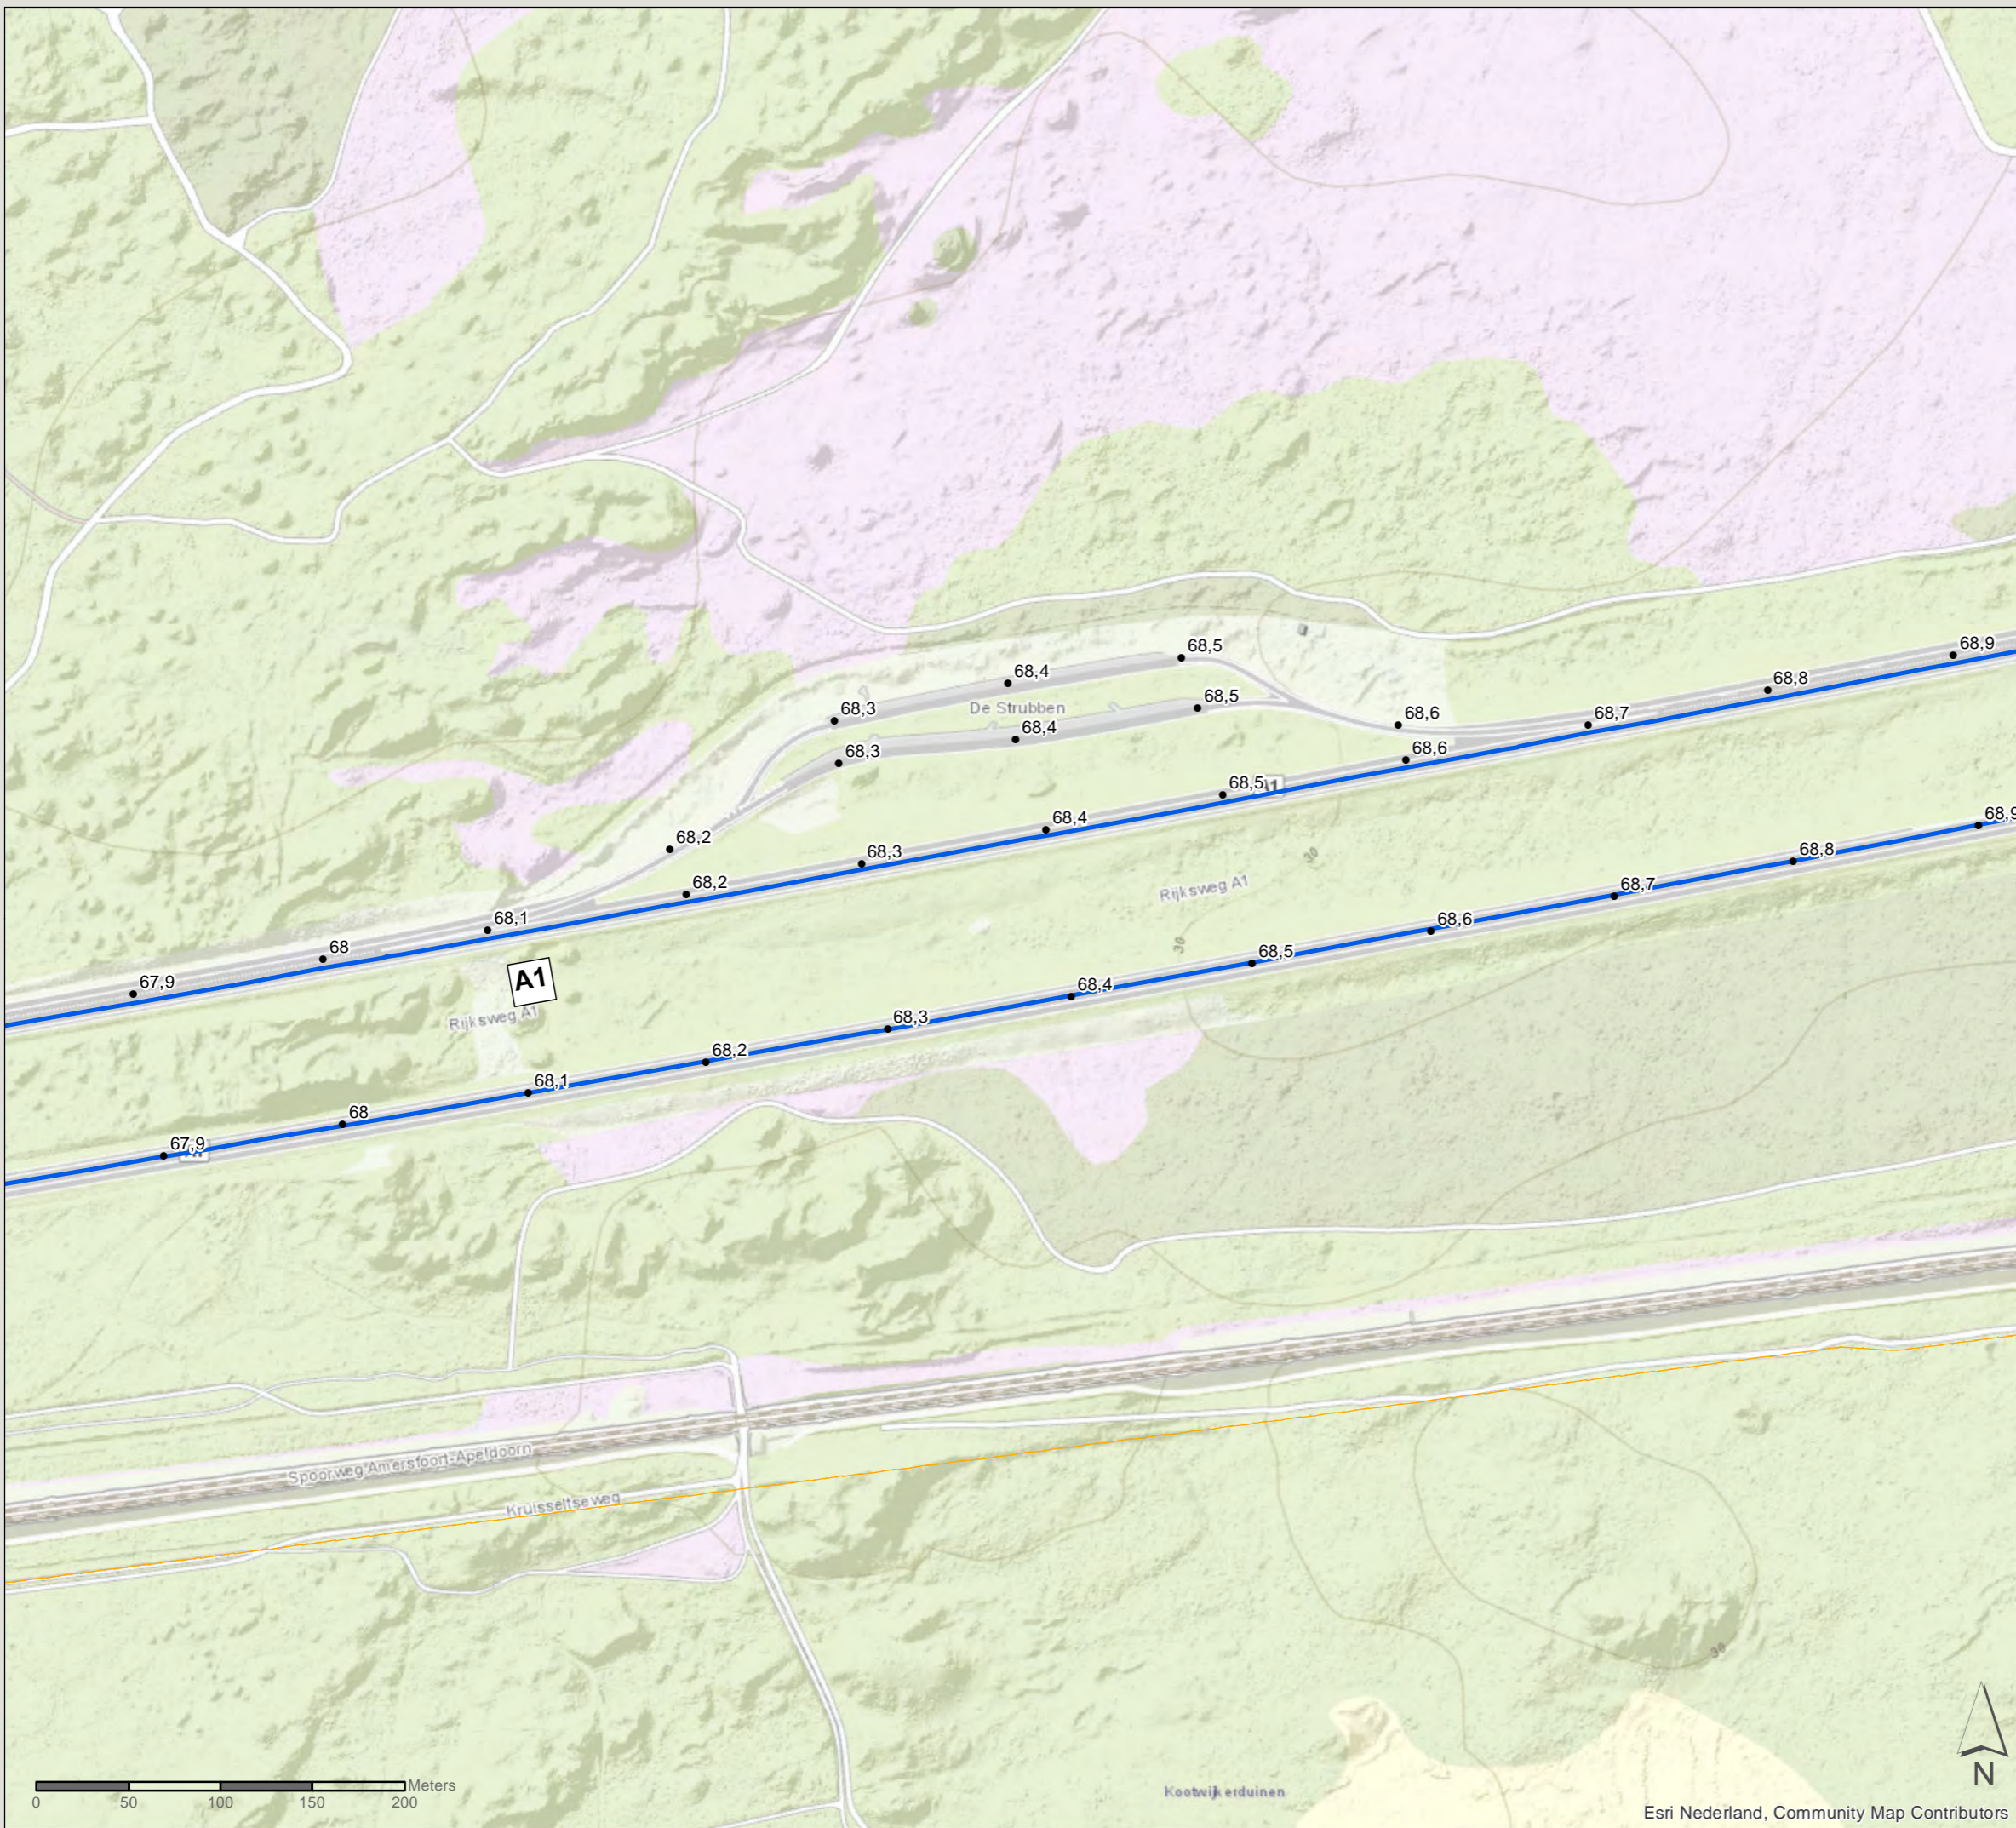

PN: 365922

Datum: 16-7-2020

Schaal: 1:3.500

Formaat: A3

Getekend door: Pim van de Steeg  
Gecontroleerd door: Gertjan Blaas



Sweco Nederland B.V.  
Postbus 203  
3730 AE De Bilt  
T +31 88 811 66 00  
F +31 30 310 04 14  
www.sweco.nl

# Akoestisch onderzoek MJPG Perceel 3

Oost-Nederland plan 2

Kaartblad: bestaande  
maatregelen



Subkaart: 68 / 134

## Legenda

 Gemeentegrens

## Wegdekverharding

 ZOAB

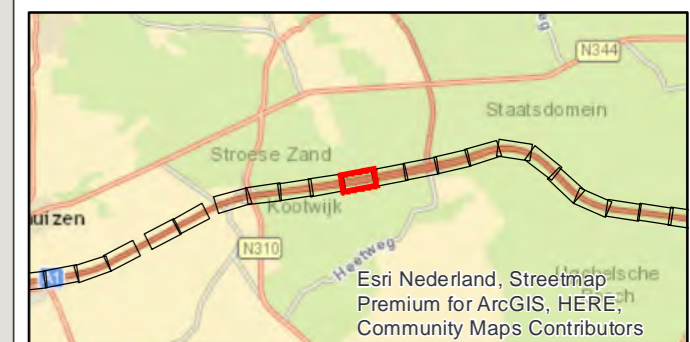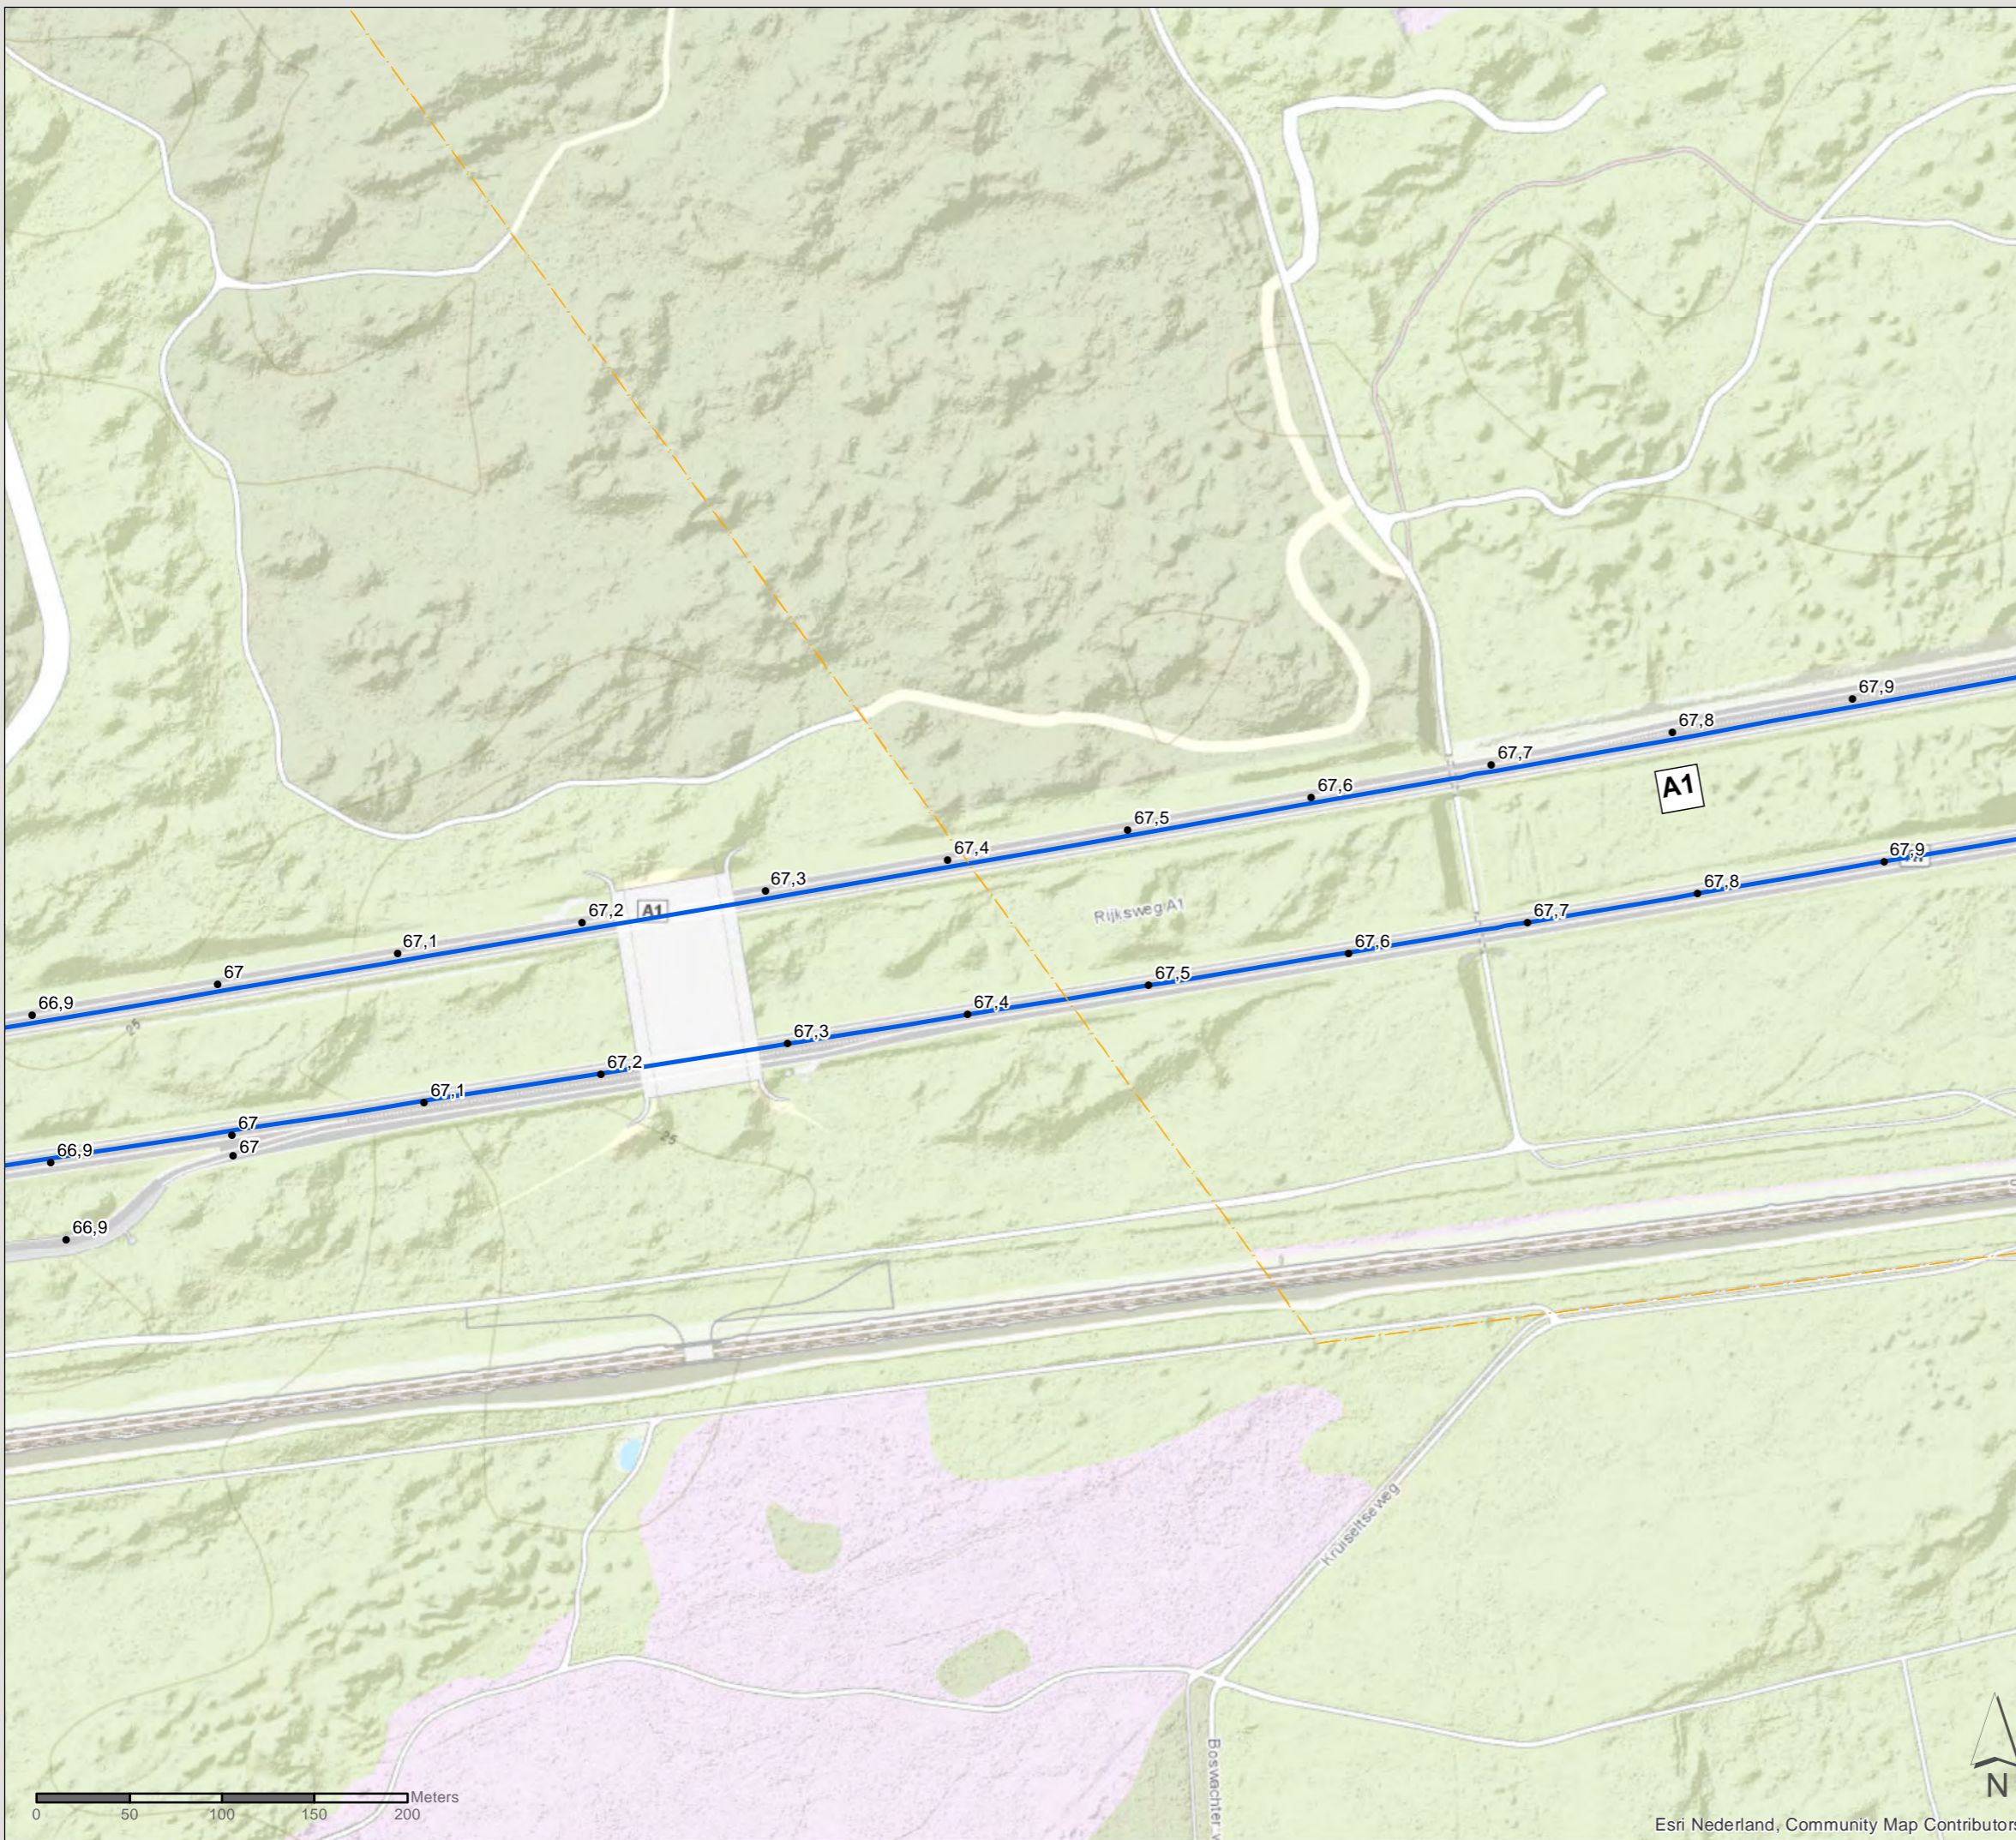

PN: 365922

Datum: 16-7-2020

Schaal: 1:3.500

Formaat: A3

Getekend door: Pim van de Steeg  
Gecontroleerd door: Gertjan Blaas



Sweco Nederland B.V.  
Postbus 203  
3730 AE De Bilt  
T +31 88 811 66 00  
F +31 30 310 04 14  
www.sweco.nl


# Akoestisch onderzoek MJPG Perceel 3

Oost-Nederland plan 2

Kaartblad: bestaande  
maatregelen



Subkaart: 69 / 134

## Legenda

 Gemeentegrens

## Wegdekverharding

 ZOAB

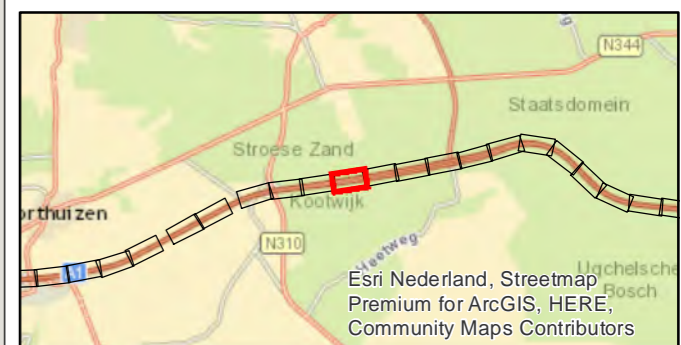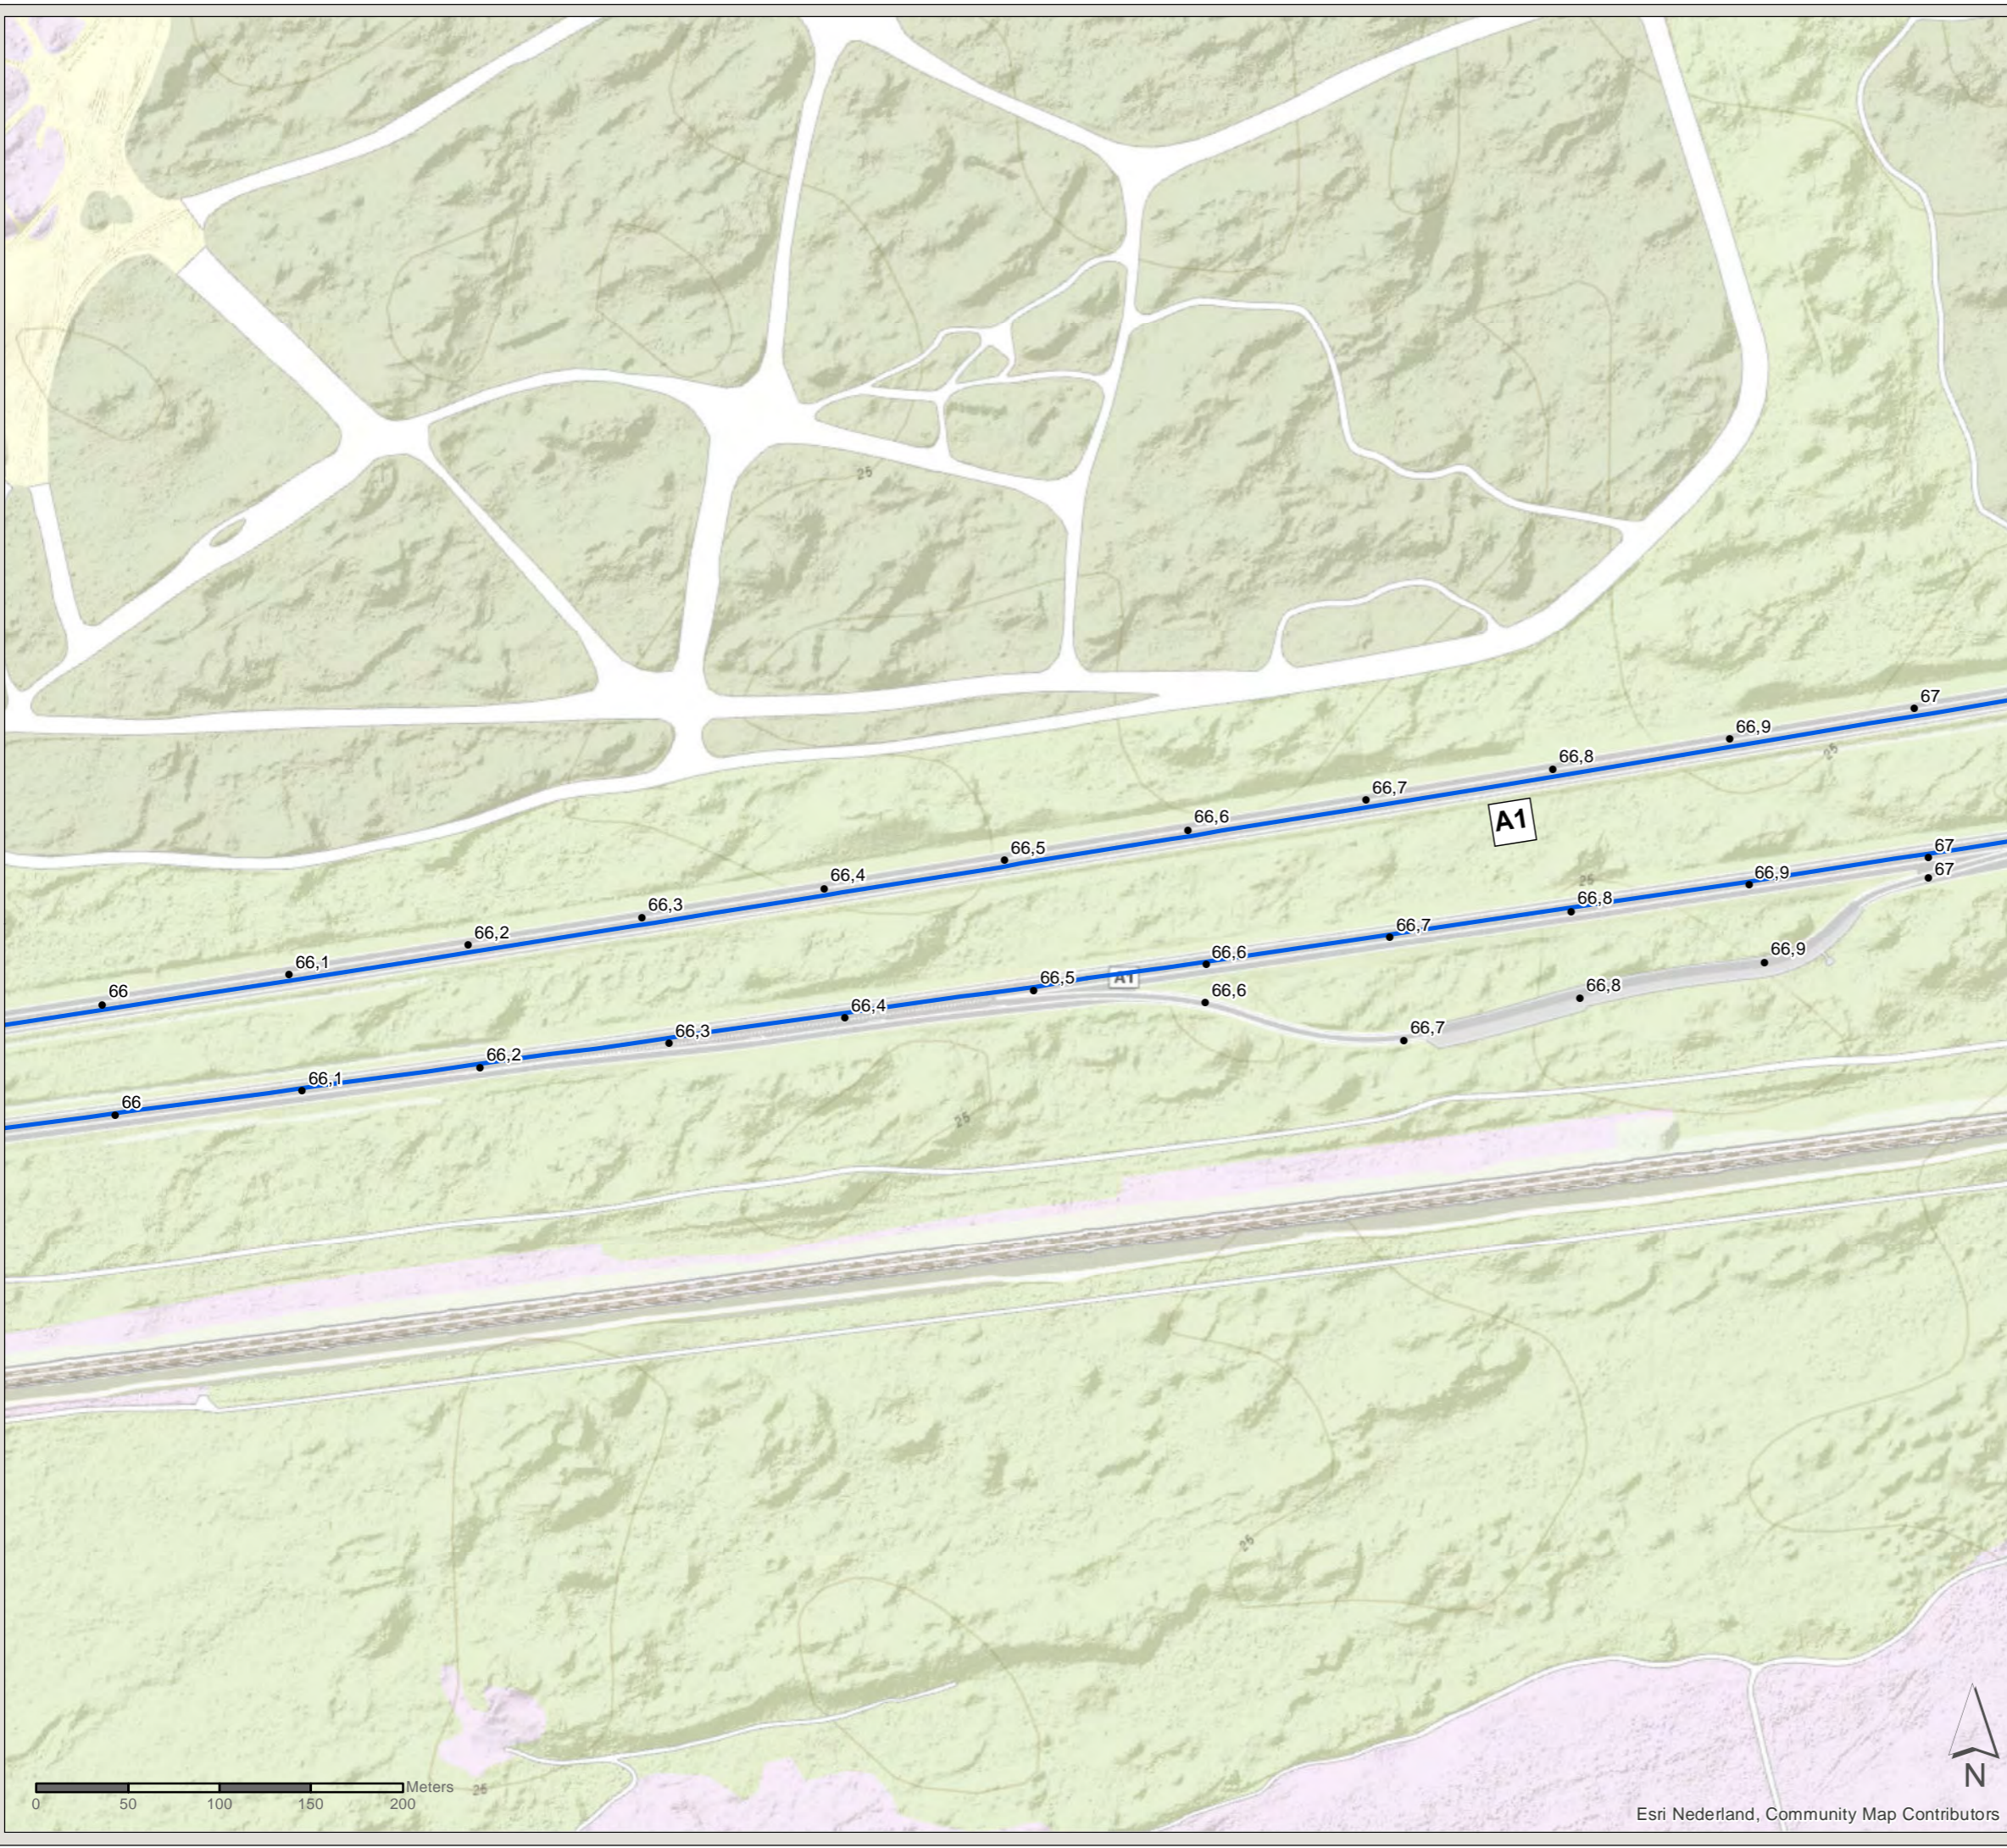

PN: 365922

Datum: 16-7-2020

Schaal: 1:3.500

Formaat: A3

Getekend door: Pim van de Steeg  
Gecontroleerd door: Gertjan Blaas



Sweco Nederland B.V.  
Postbus 203  
3730 AE De Bilt  
T +31 88 811 66 00  
F +31 30 310 04 14  
www.sweco.nl


# Akoestisch onderzoek MJPG Perceel 3

Oost-Nederland plan 2

Kaartblad: bestaande  
maatregelen

Subkaart: 70 / 134

## Legenda

 Gemeentegrens

## Wegdekverharding

 ZOAB



PN: 365922

Datum: 16-7-2020

Schaal: 1:3.500

Formaat: A3

Getekend door: Pim van de Steeg  
Gecontroleerd door: Gertjan Blaas



Sweco Nederland B.V.  
Postbus 203  
3730 AE De Bilt  
T +31 88 811 66 00  
F +31 30 310 04 14  
www.sweco.nl



# Akoestisch onderzoek MJPG Perceel 3

Oost-Nederland plan 2



Kaartblad: bestaande  
maatregelen

Subkaart: 71 / 134



## Legenda


-  Cluster
-  Gemeentegrens

## Saneringsobject

-  Sanering type A & B
-  Zichthoek 2D

## Wegdekverharding

-  Referentiewegdek
-  ZOAB

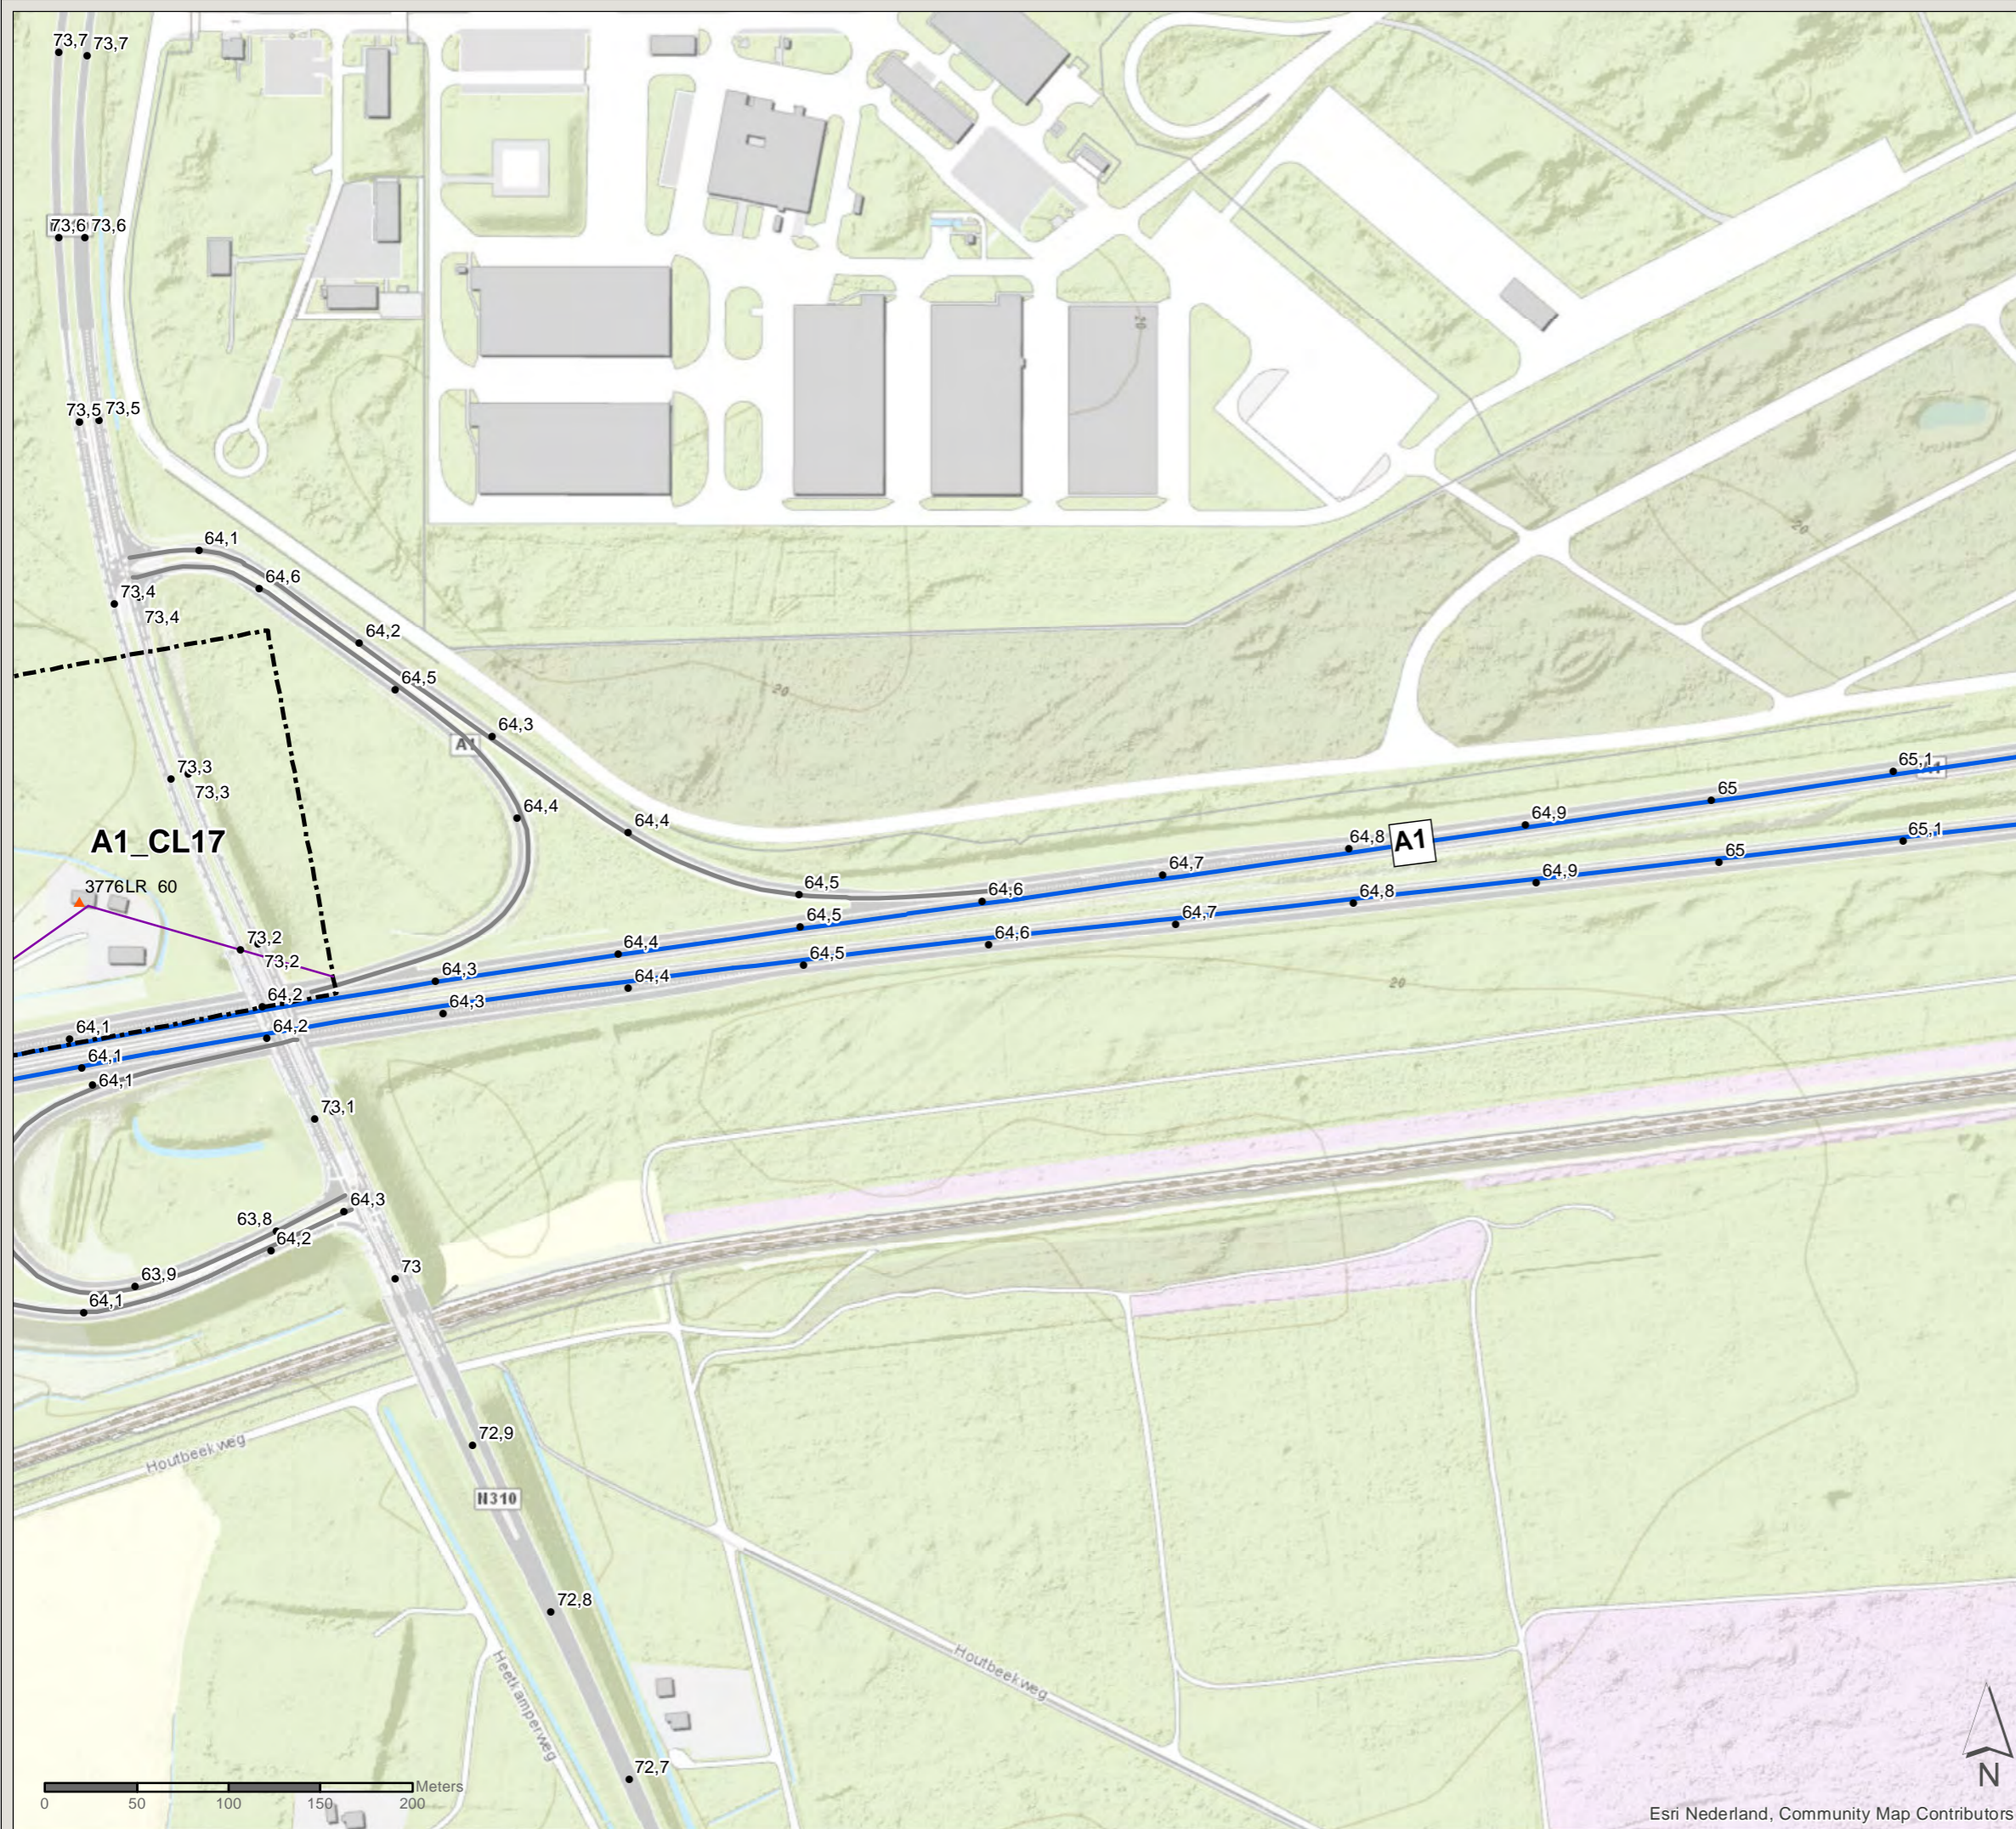

PN: 365922

Datum: 16-7-2020

Schaal: 1:3.500

Formaat: A3

Getekend door: Pim van de Steeg  
Gecontroleerd door: Gertjan Blaas



Sweco Nederland B.V.  
Postbus 203  
3730 AE De Bilt  
T +31 88 811 66 00  
F +31 30 310 04 14  
www.sweco.nl



# Akoestisch onderzoek MJPG Perceel 3

Oost-Nederland plan 2

Kaartblad: bestaande  
maatregelen

Subkaart: 72 / 134

## Legenda


- Cluster
- Gemeentegrens
- Bestaande overdrachtsmaatregel

## Saneringsobject

- Sanering type A & B
- Sanering type B
- Niet-saneringsobject
- Zichthoek 2D

## Wegdekverharding

- Dunne deklagen A
- Referentiewegdek
- ZOAB

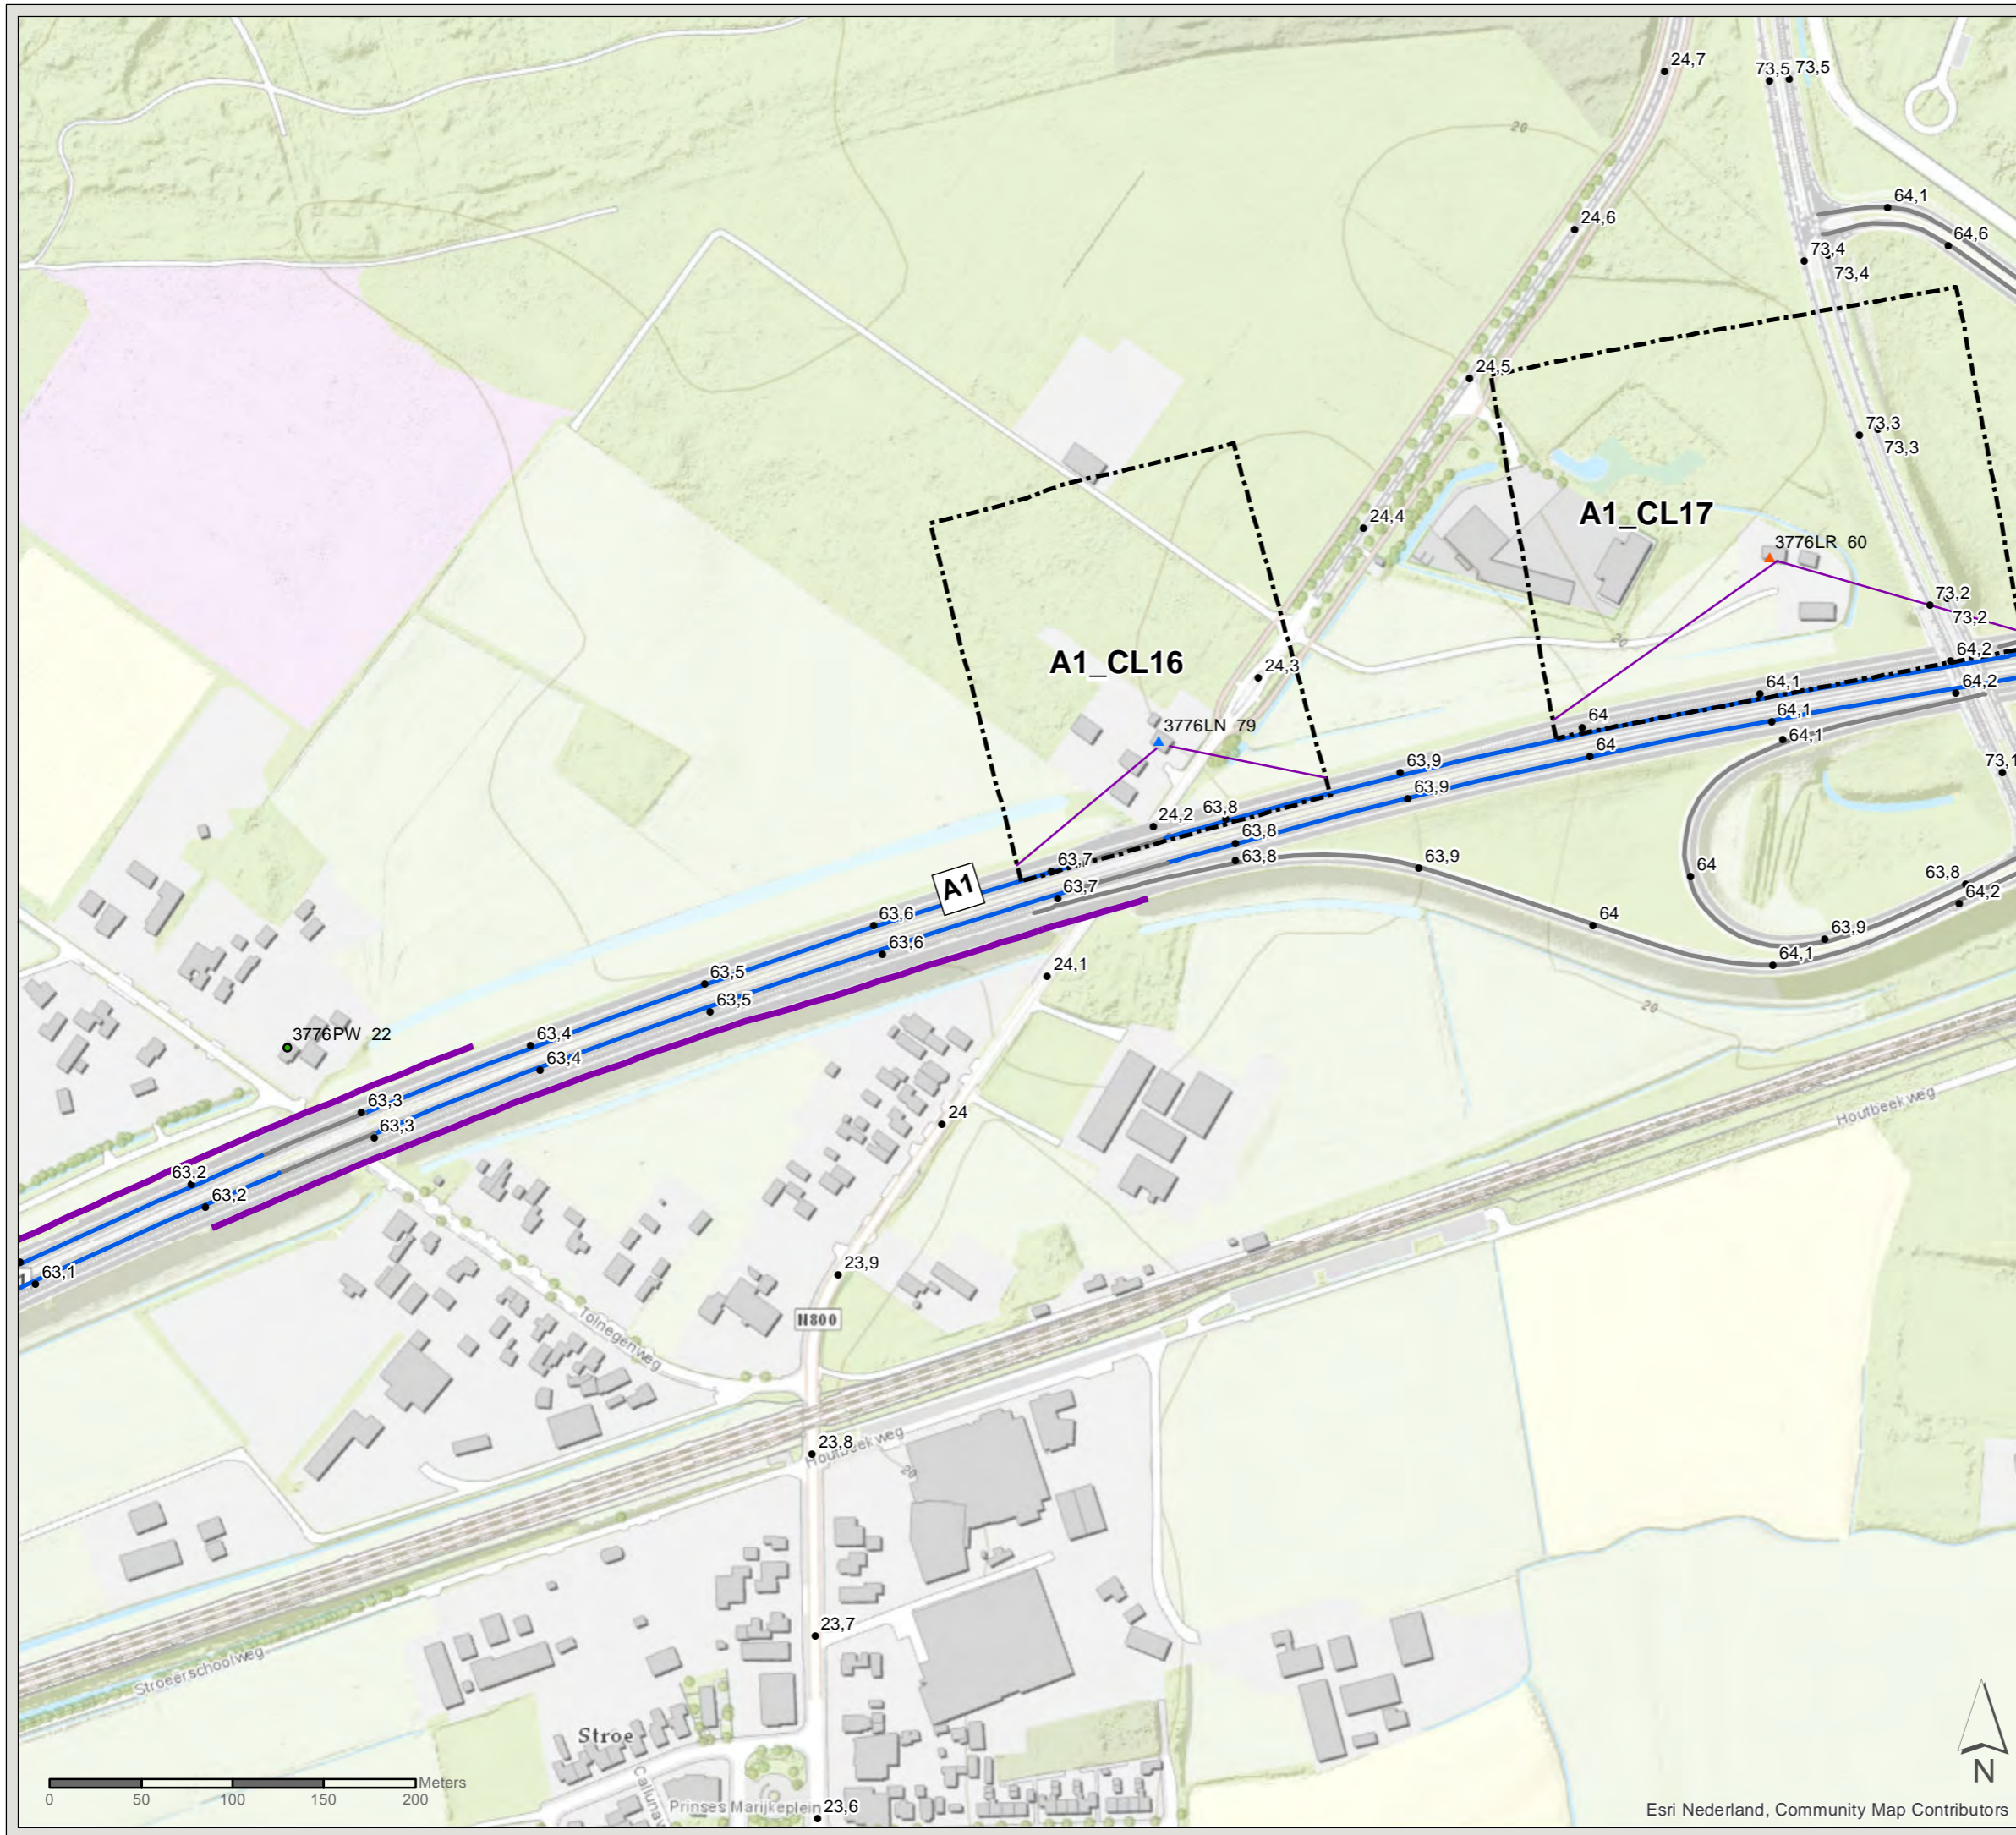

PN: 365922

Datum: 16-7-2020

Schaal: 1:3.500

Formaat: A3

Getekend door: Pim van de Steeg  
Gecontroleerd door: Gertjan Blaas



Sweco Nederland B.V.  
Postbus 203  
3730 AE De Bilt  
T +31 88 811 66 00  
F +31 30 310 04 14  
www.sweco.nl

# Akoestisch onderzoek MJPG Perceel 3

Oost-Nederland plan 2

Kaartblad: bestaande  
maatregelen

Subkaart: 73 / 134

## Legenda


- Cluster
- Gemeentegrens

## Saneringsobject

- ▲ Sanering type A
- ▲ Sanering type A & B
- Niet-saneringsobject
- Zichthoek 2D

## Wegdekverharding

- ZOAB

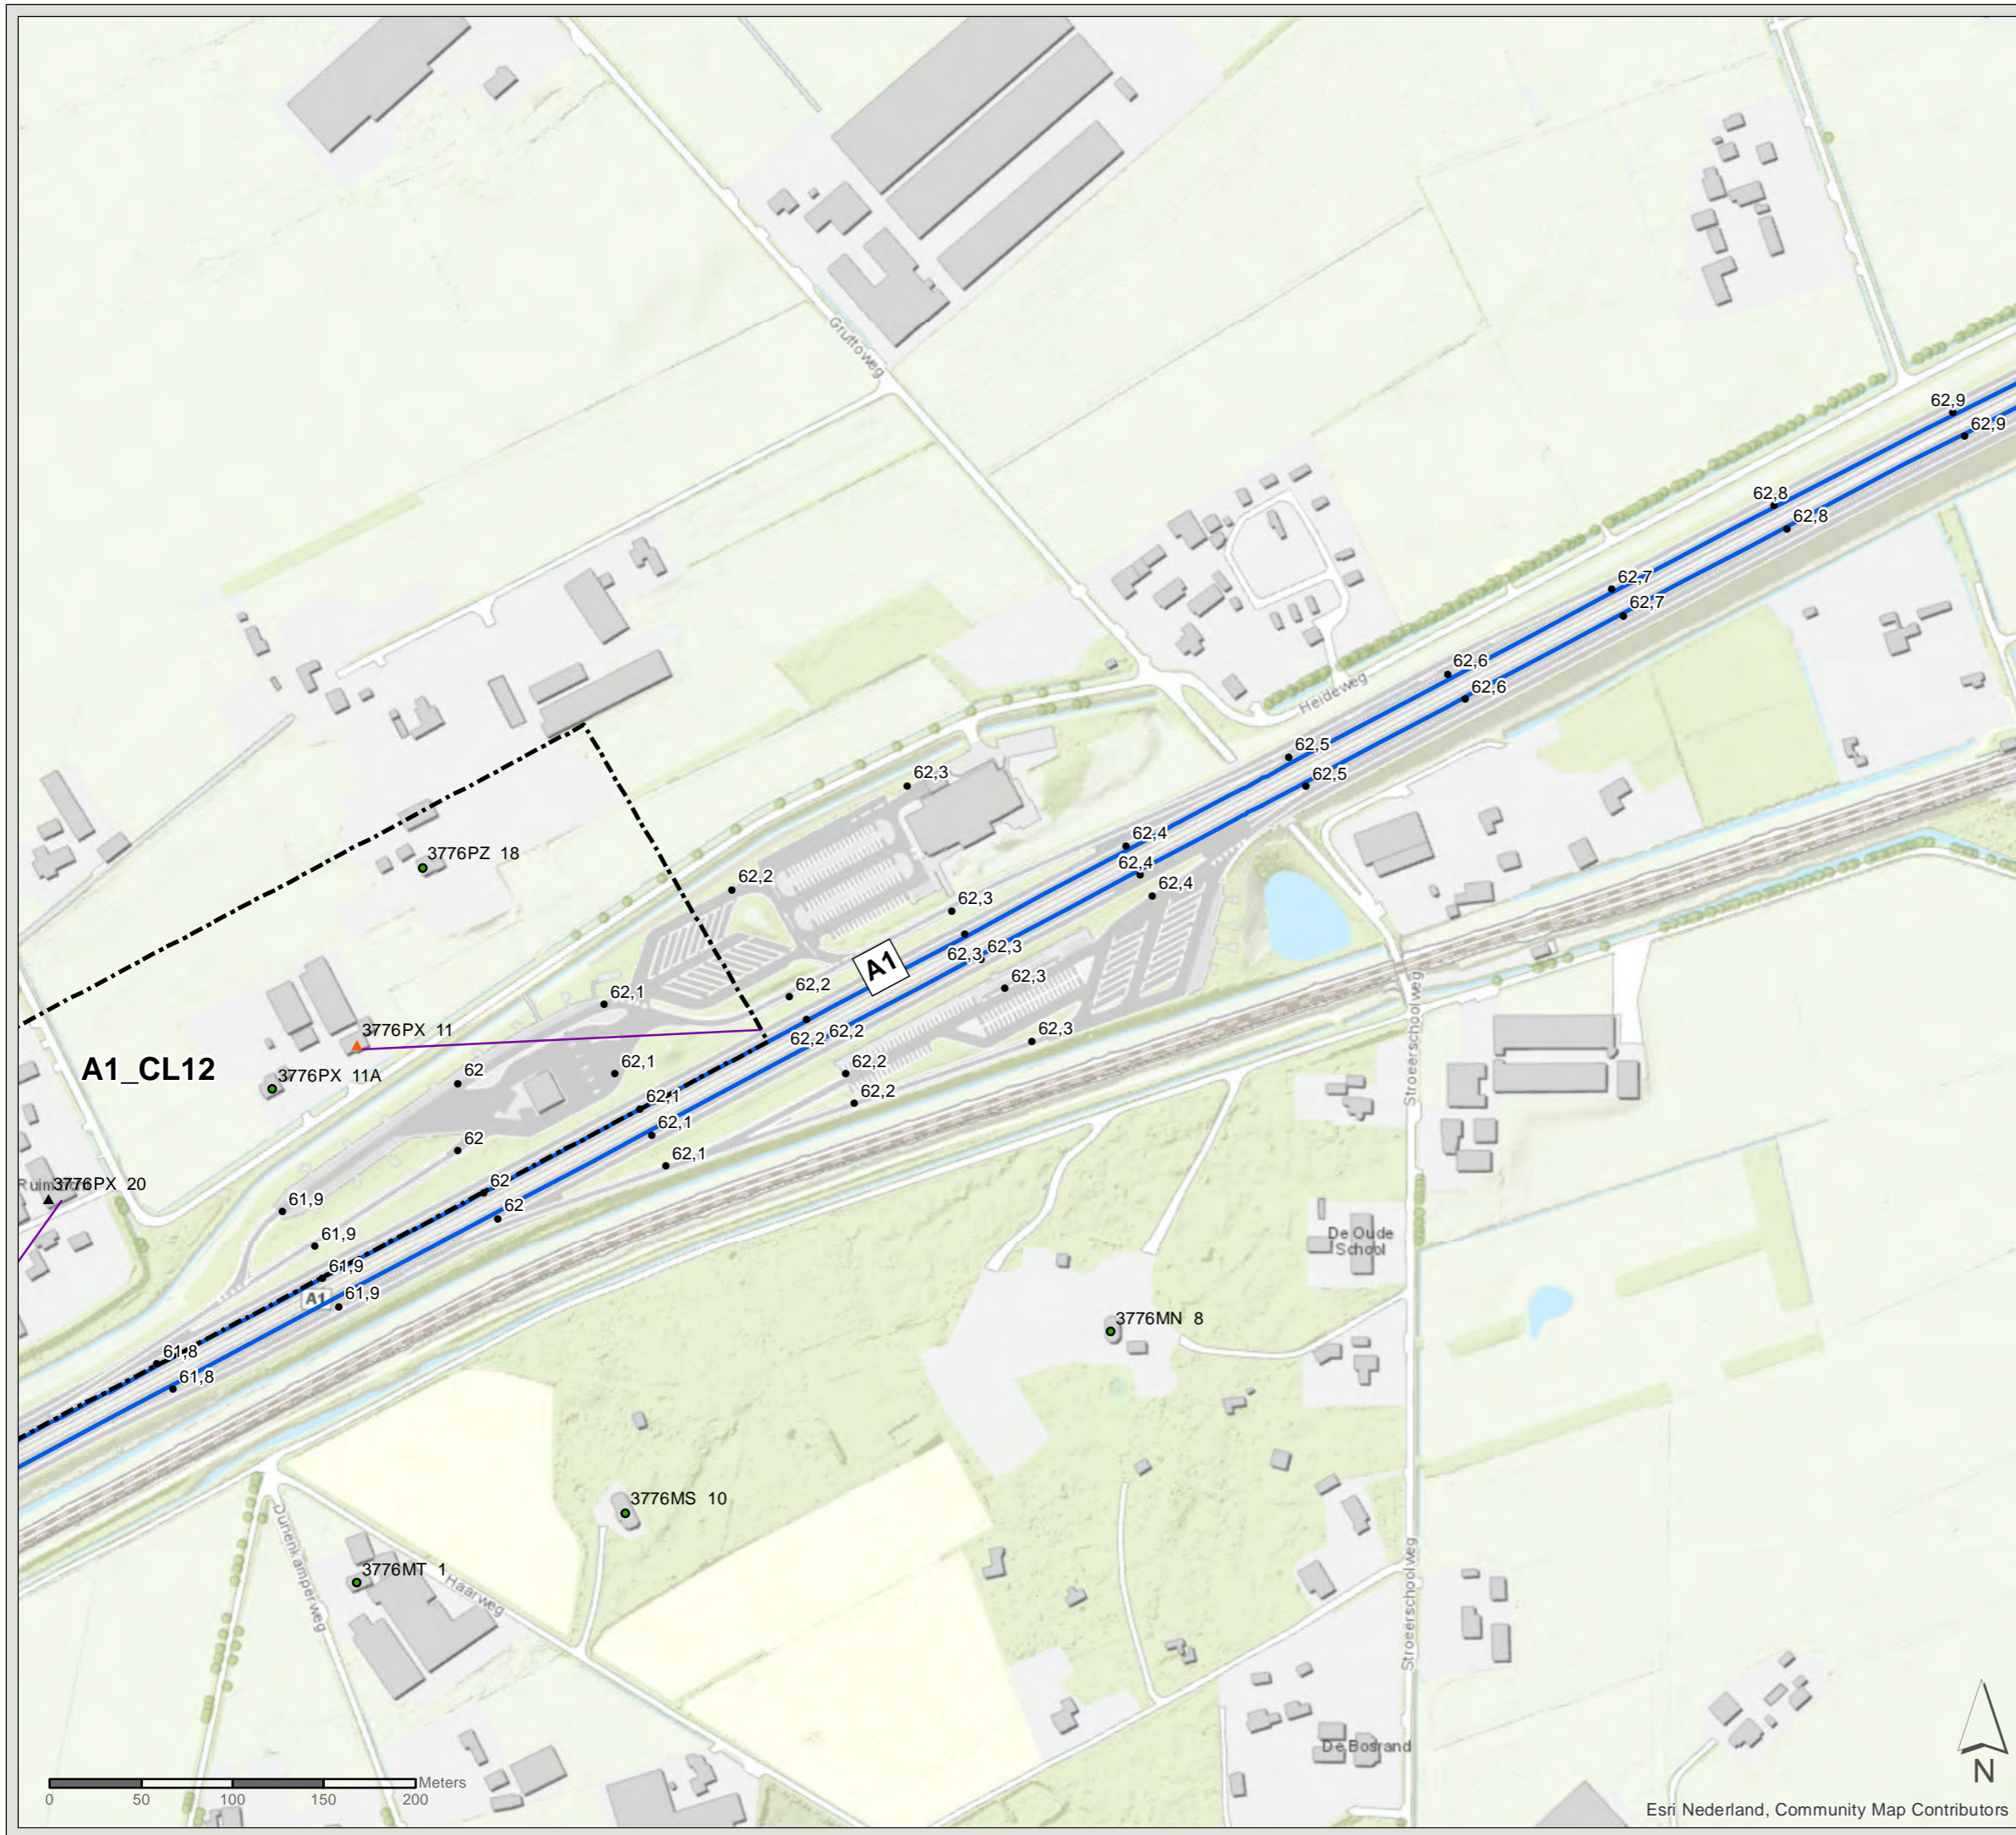

PN: 365922

Datum: 16-7-2020

Schaal: 1:3.500

Formaat: A3

Getekend door: Pim van de Steeg  
Gecontroleerd door: Gertjan Blaas



Sweco Nederland B.V.  
Postbus 203  
3730 AE De Bilt  
T +31 88 811 66 00  
F +31 30 310 04 14  
www.sweco.nl



# Akoestisch onderzoek MJPG Perceel 3

Oost-Nederland plan 2





Kaartblad: bestaande  
maatregelen

Subkaart: 74 / 134

## Legenda



-  Cluster
-  Gemeentegrens

## Saneringsobject

-  Sanering type A
-  Sanering type A & B
-  Niet-saneringsobject
-  Zichthoek 2D

## Wegdekverharding

-  ZOAB

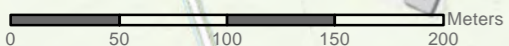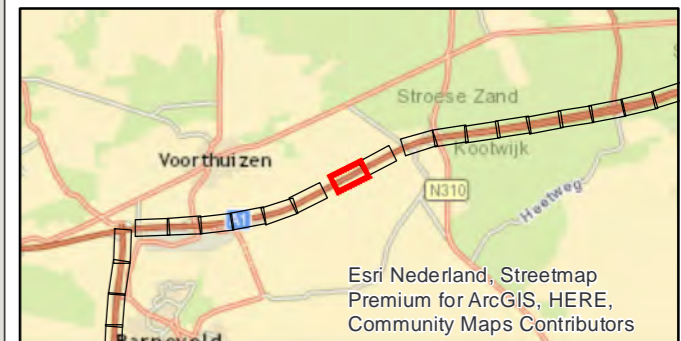

Esri Nederland, Community Map Contributors

PN: 365922

Datum: 16-7-2020

Schaal: 1:3.500

Formaat: A3

Getekend door: Pim van de Steeg

Gecontroleerd door: Gertjan Blaas



Sweco Nederland B.V.  
Postbus 203  
3730 AE De Bilt  
T +31 88 811 66 00  
F +31 30 310 04 14  
www.sweco.nl

File: ONZ\_AO\_bijlage\_C2\_bestaandemaatregelen.mxd



# Akoestisch onderzoek MJPG Perceel 3

Oost-Nederland plan 2




Kaartblad: bestaande  
maatregelen

Subkaart: 75 / 134
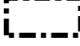
## Legenda


-  Cluster
-  Gemeentegrens

## Saneringsobject

-  Sanering type B
-  Niet-saneringsobject
-  Zichthoek 2D

## Wegdekverharding

-  ZOAB

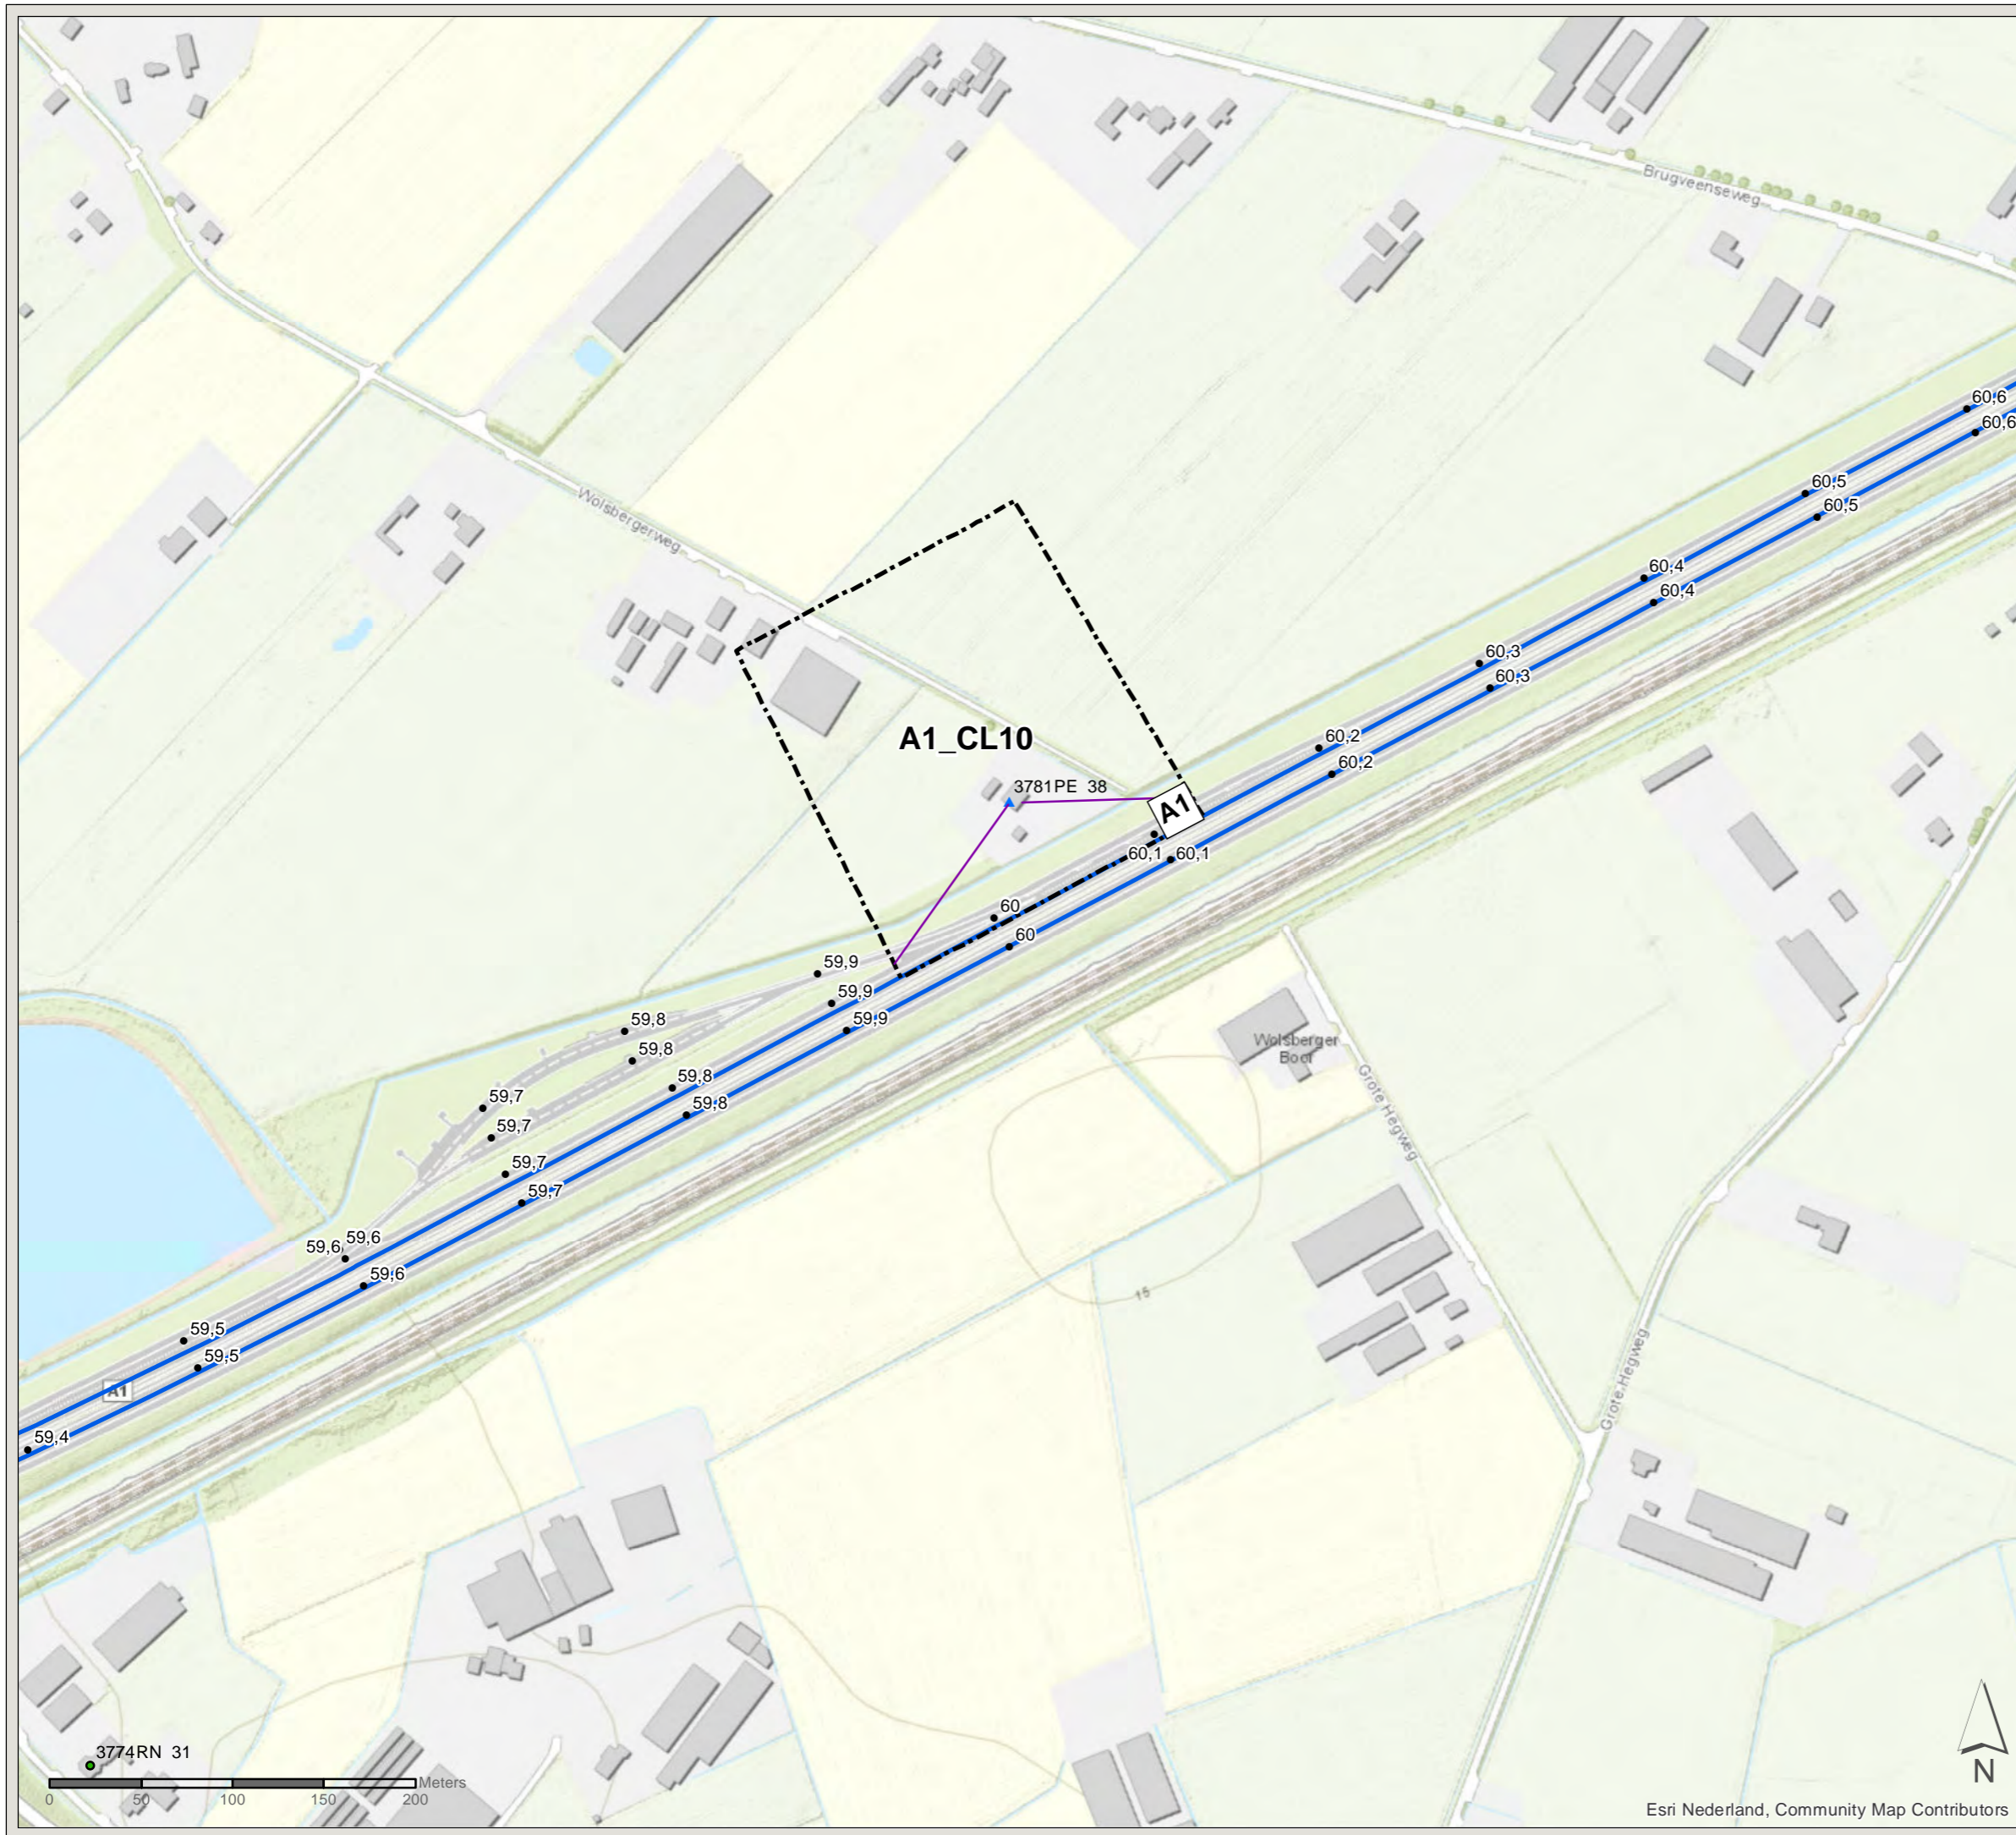

PN: 365922

Datum: 16-7-2020

Schaal: 1:3.500

Formaat: A3

Getekend door: Pim van de Steeg  
Gecontroleerd door: Gertjan Blaas



Sweco Nederland B.V.  
Postbus 203  
3730 AE De Bilt  
T +31 88 811 66 00  
F +31 30 310 04 14  
www.sweco.nl



# Akoestisch onderzoek MJPG Perceel 3

Oost-Nederland plan 2




Kaartblad: bestaande  
maatregelen

Subkaart: 76 / 134

## Legenda



-  Cluster
-  Gemeentegrens

## Saneringsobject

-  Sanering type A & B
-  Niet-saneringsobject
-  Zichthoek 2D

## Wegdekverharding

-  ZOAB

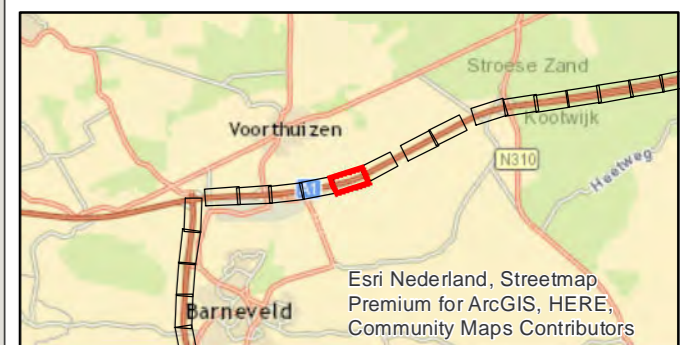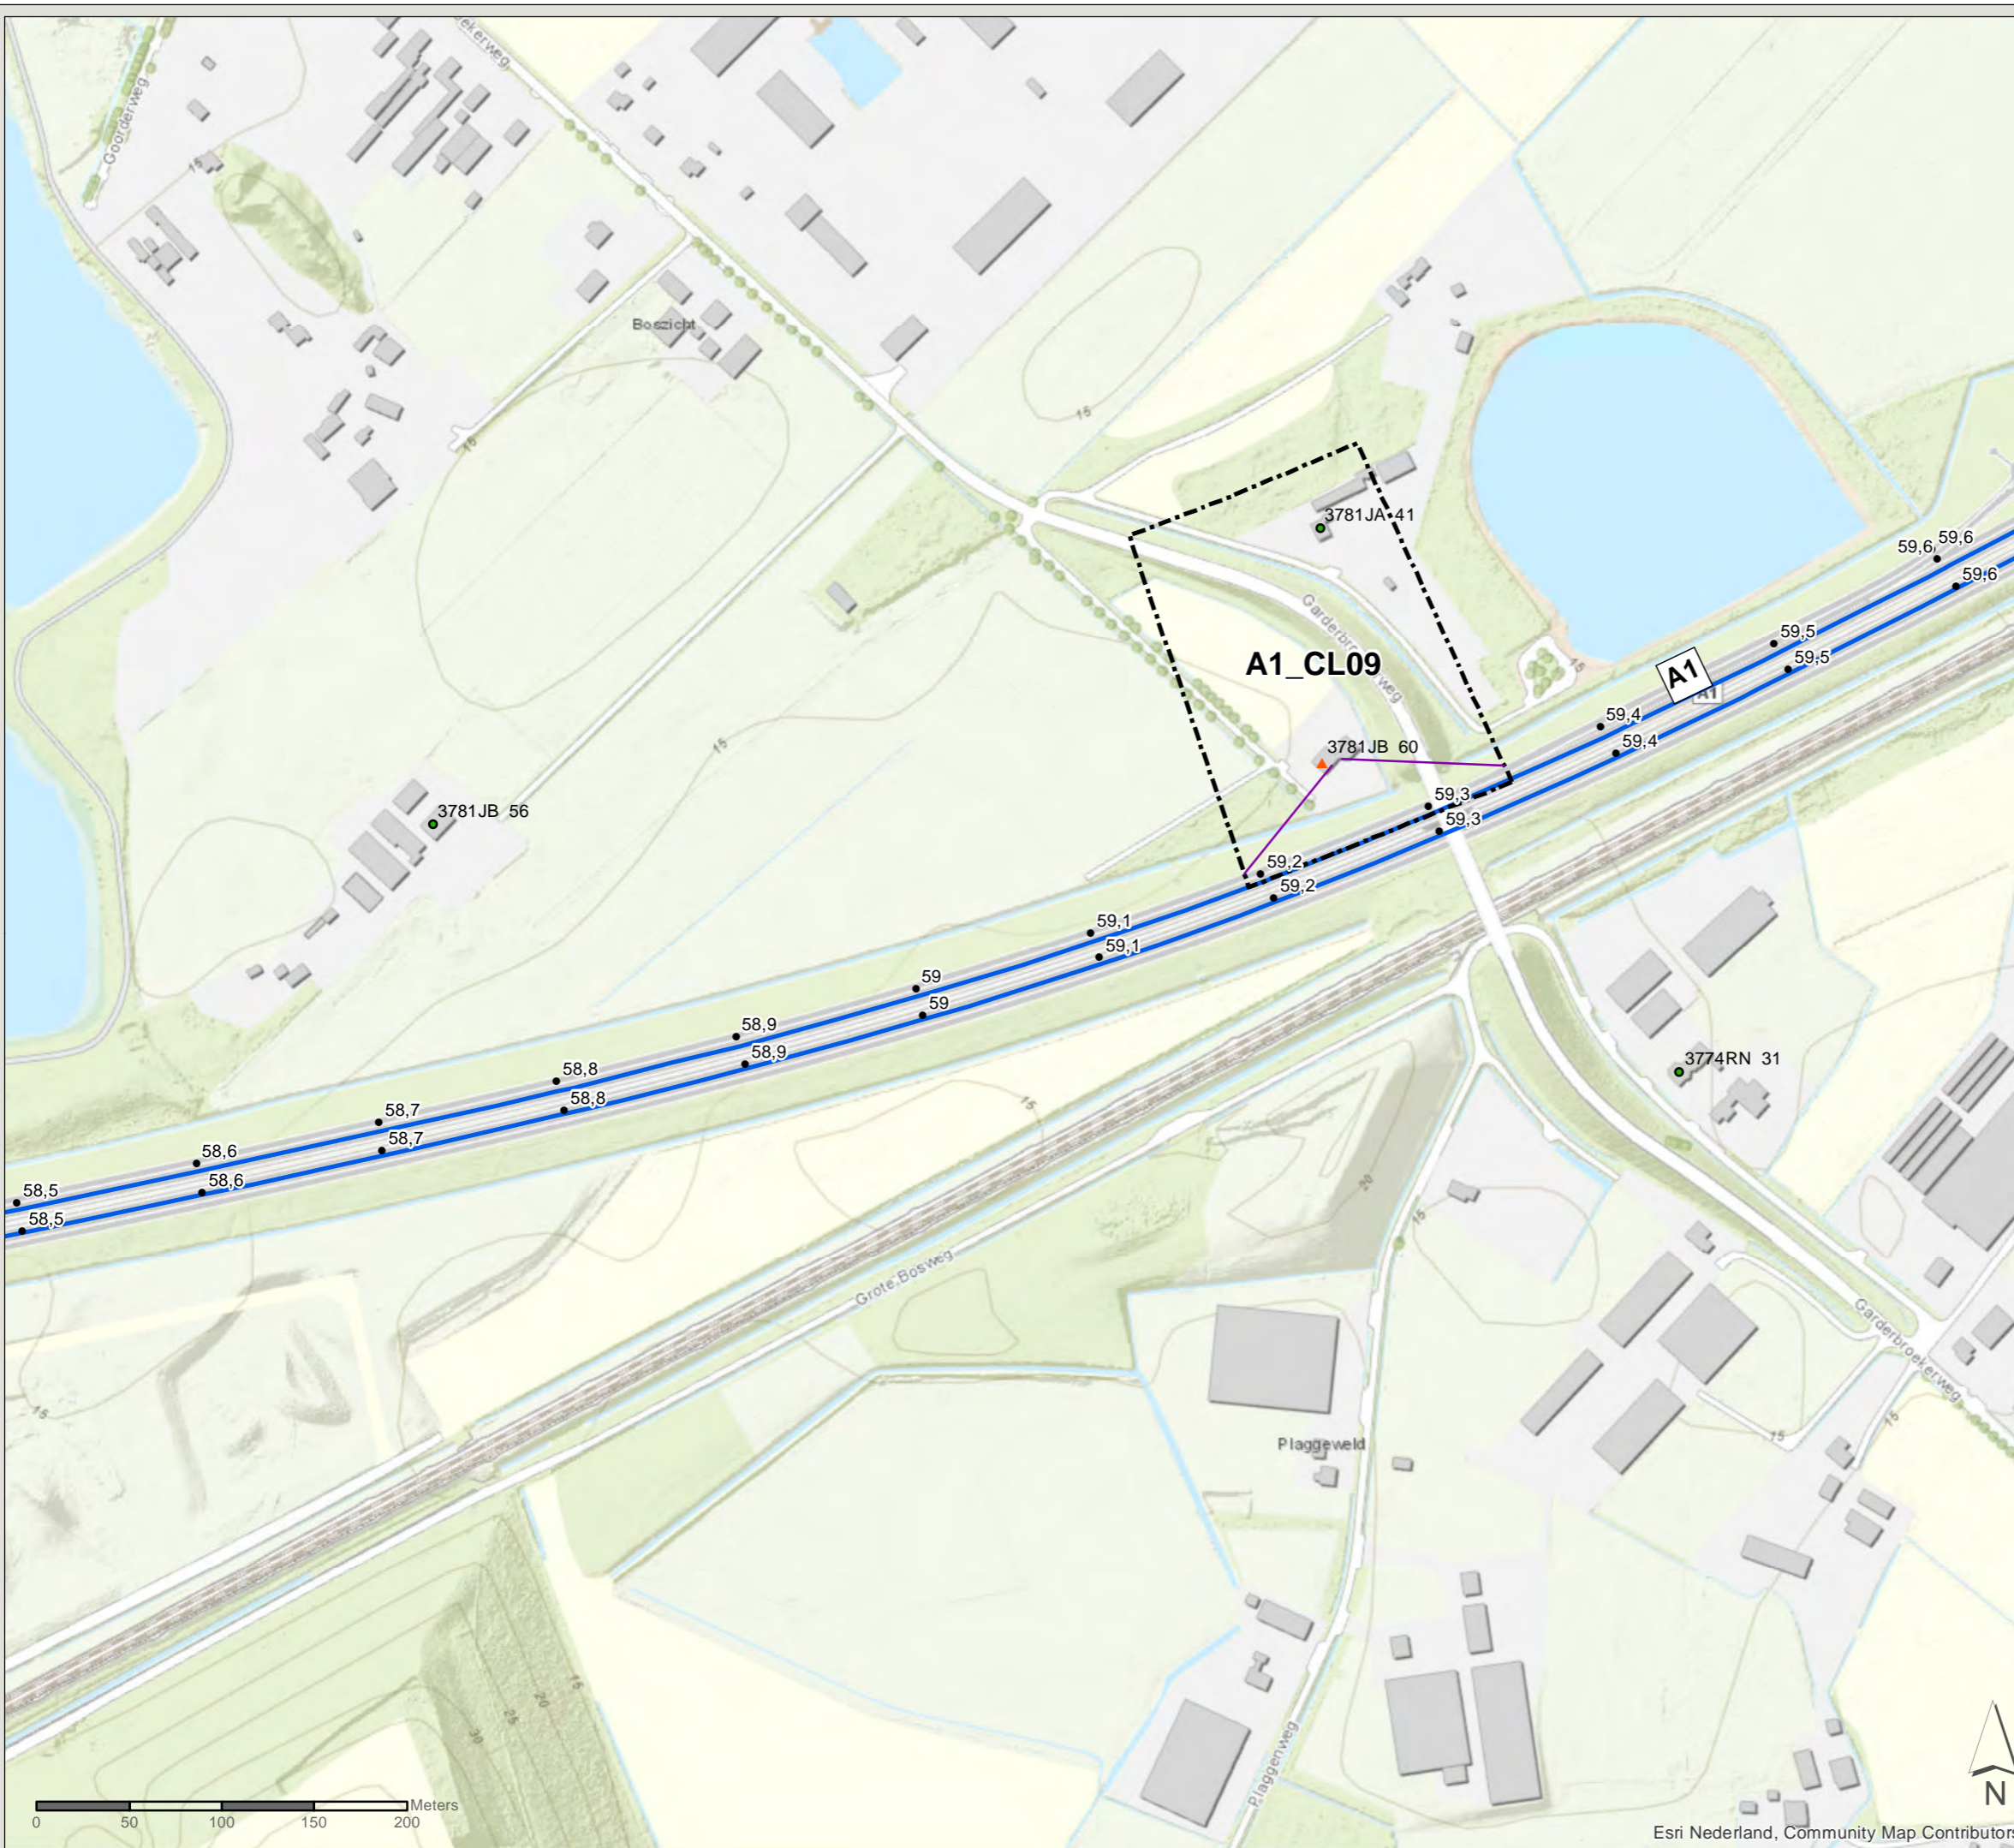

PN: 365922

Datum: 16-7-2020

Schaal: 1:3.500

Formaat: A3

Getekend door: Pim van de Steeg  
Gecontroleerd door: Gertjan Blaas



Sweco Nederland B.V.  
Postbus 203  
3730 AE De Bilt  
T +31 88 811 66 00  
F +31 30 310 04 14  
www.sweco.nl


# Akoestisch onderzoek MJPG Perceel 3

Oost-Nederland plan 2

Kaartblad: bestaande  
maatregelen


Subkaart: 77 / 134

## Legenda

 Gemeentegrens

## Wegdekverharding

 ZOAB

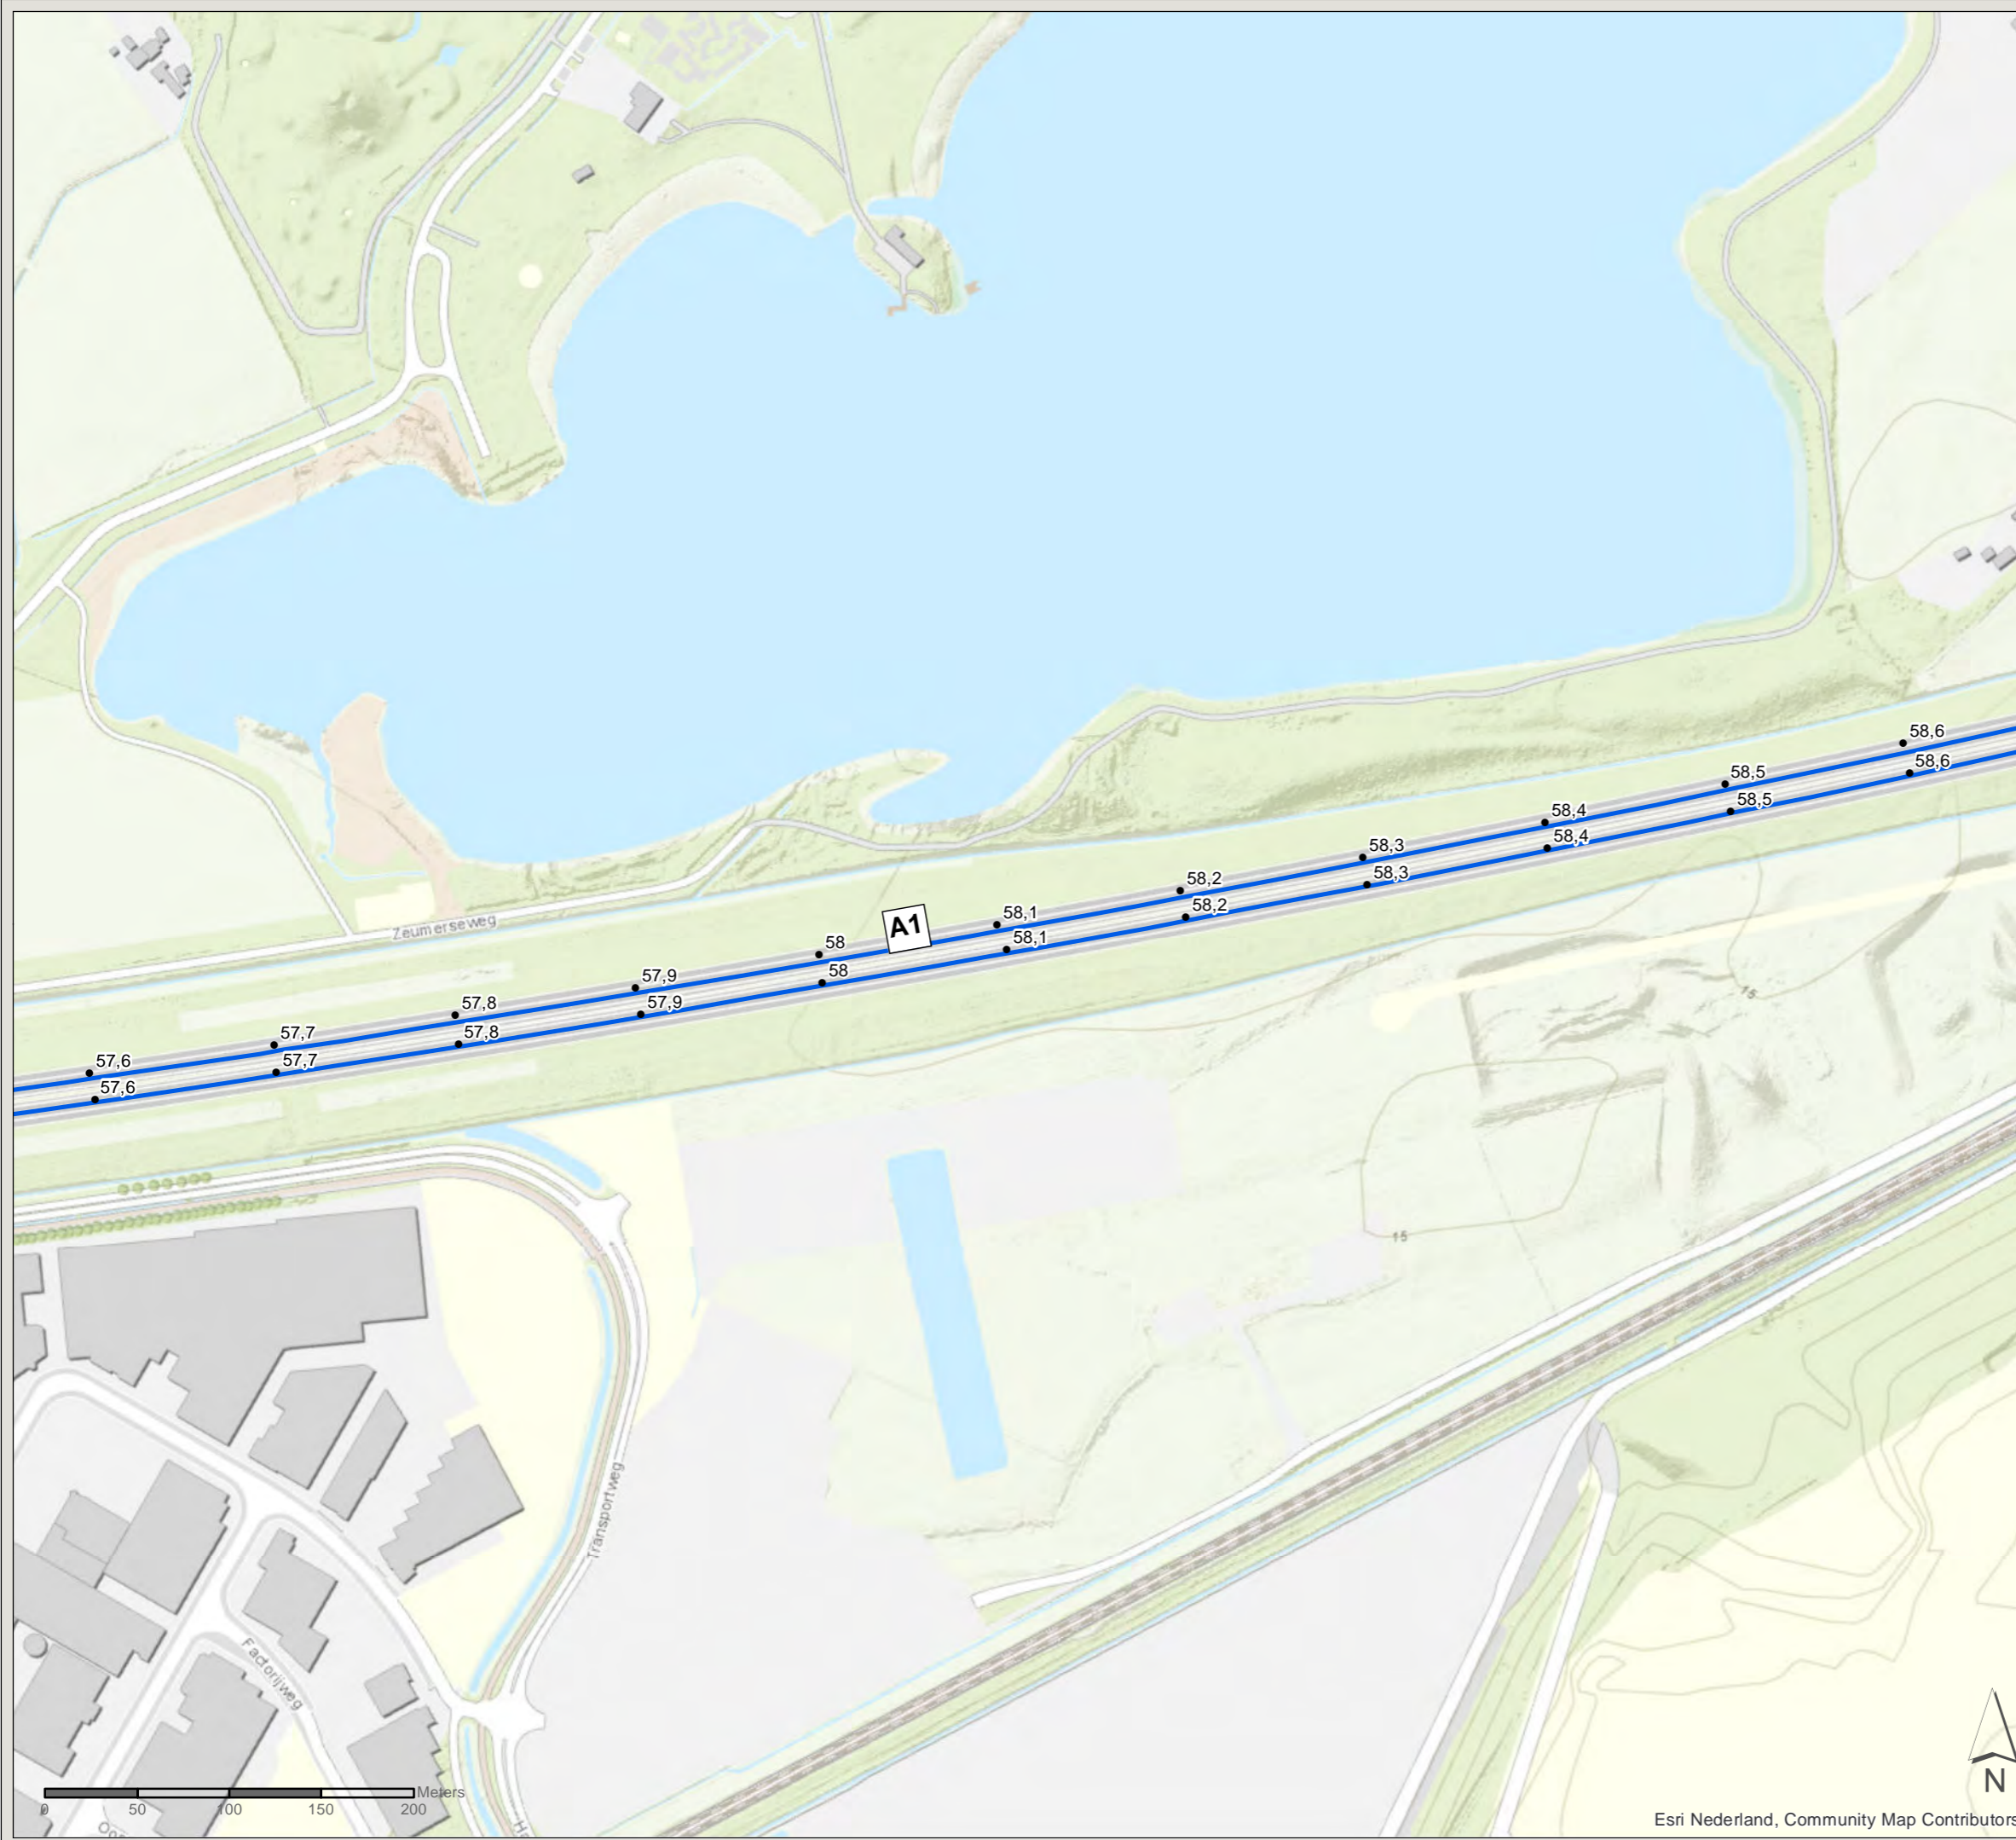

PN: 365922

Datum: 16-7-2020

Schaal: 1:3.500

Formaat: A3

Getekend door: Pim van de Steeg  
Gecontroleerd door: Gertjan Blaas



Sweco Nederland B.V.  
Postbus 203  
3730 AE De Bilt  
T +31 88 811 66 00  
F +31 30 310 04 14  
www.sweco.nl



# Akoestisch onderzoek MJPG Perceel 3

Oost-Nederland plan 2




Kaartblad: bestaande  
maatregelen

Subkaart: 78 / 134

## Legenda


-  Cluster
-  Gemeentegrens

## Saneringsobject

-  Sanering type A & B
-  Niet-saneringsobject
-  Zichthoek 2D

## Wegdekverharding

-  ZOAB

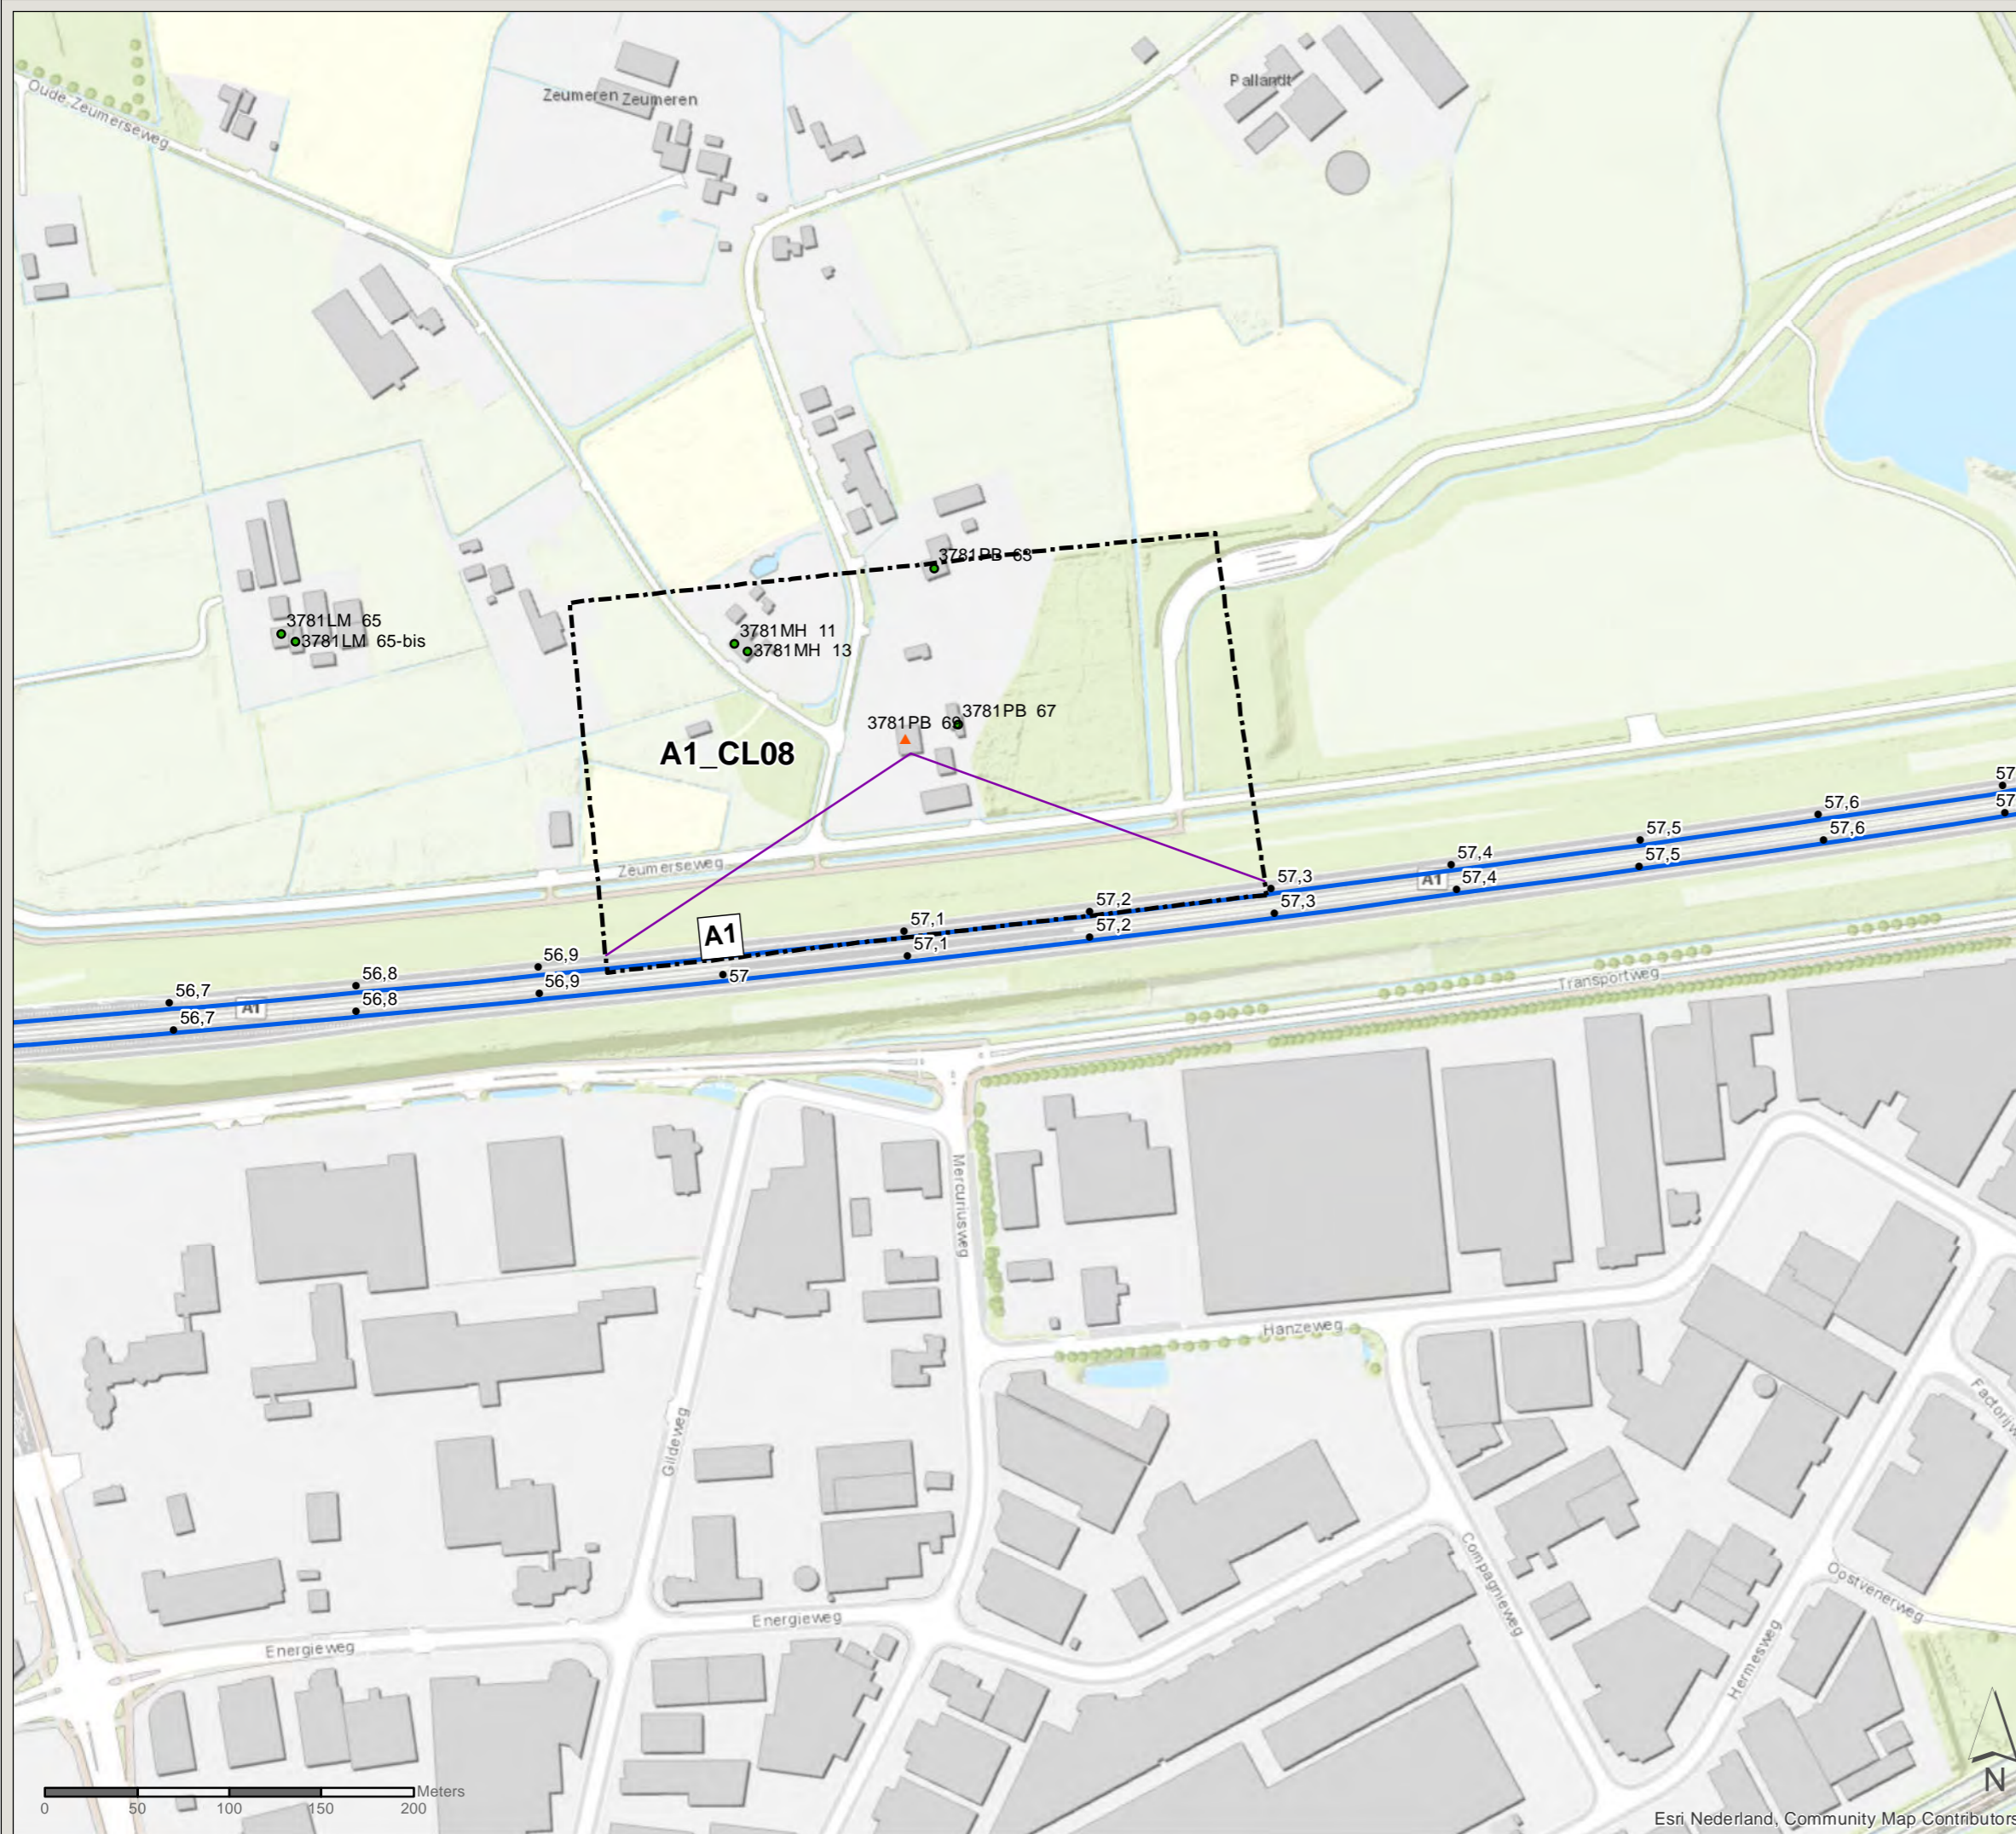

PN: 365922

Datum: 16-7-2020

Schaal: 1:3.500

Formaat: A3

Getekend door: Pim van de Steeg  
Gecontroleerd door: Gertjan Blaas



Sweco Nederland B.V.  
Postbus 203  
3730 AE De Bilt  
T +31 88 811 66 00  
F +31 30 310 04 14  
www.sweco.nl

# Akoestisch onderzoek MJPG Perceel 3

Oost-Nederland plan 2

Kaartblad: bestaande  
maatregelen

Subkaart: 79 / 134

## Legenda


- Cluster
- Gemeentegrens

## Saneringsobject

- Sanering type A & B
- Sanering type B
- Niet-saneringsobject
- Zichthoek 2D

## Wegdekverharding

- Referentiewegdek
- ZOAB

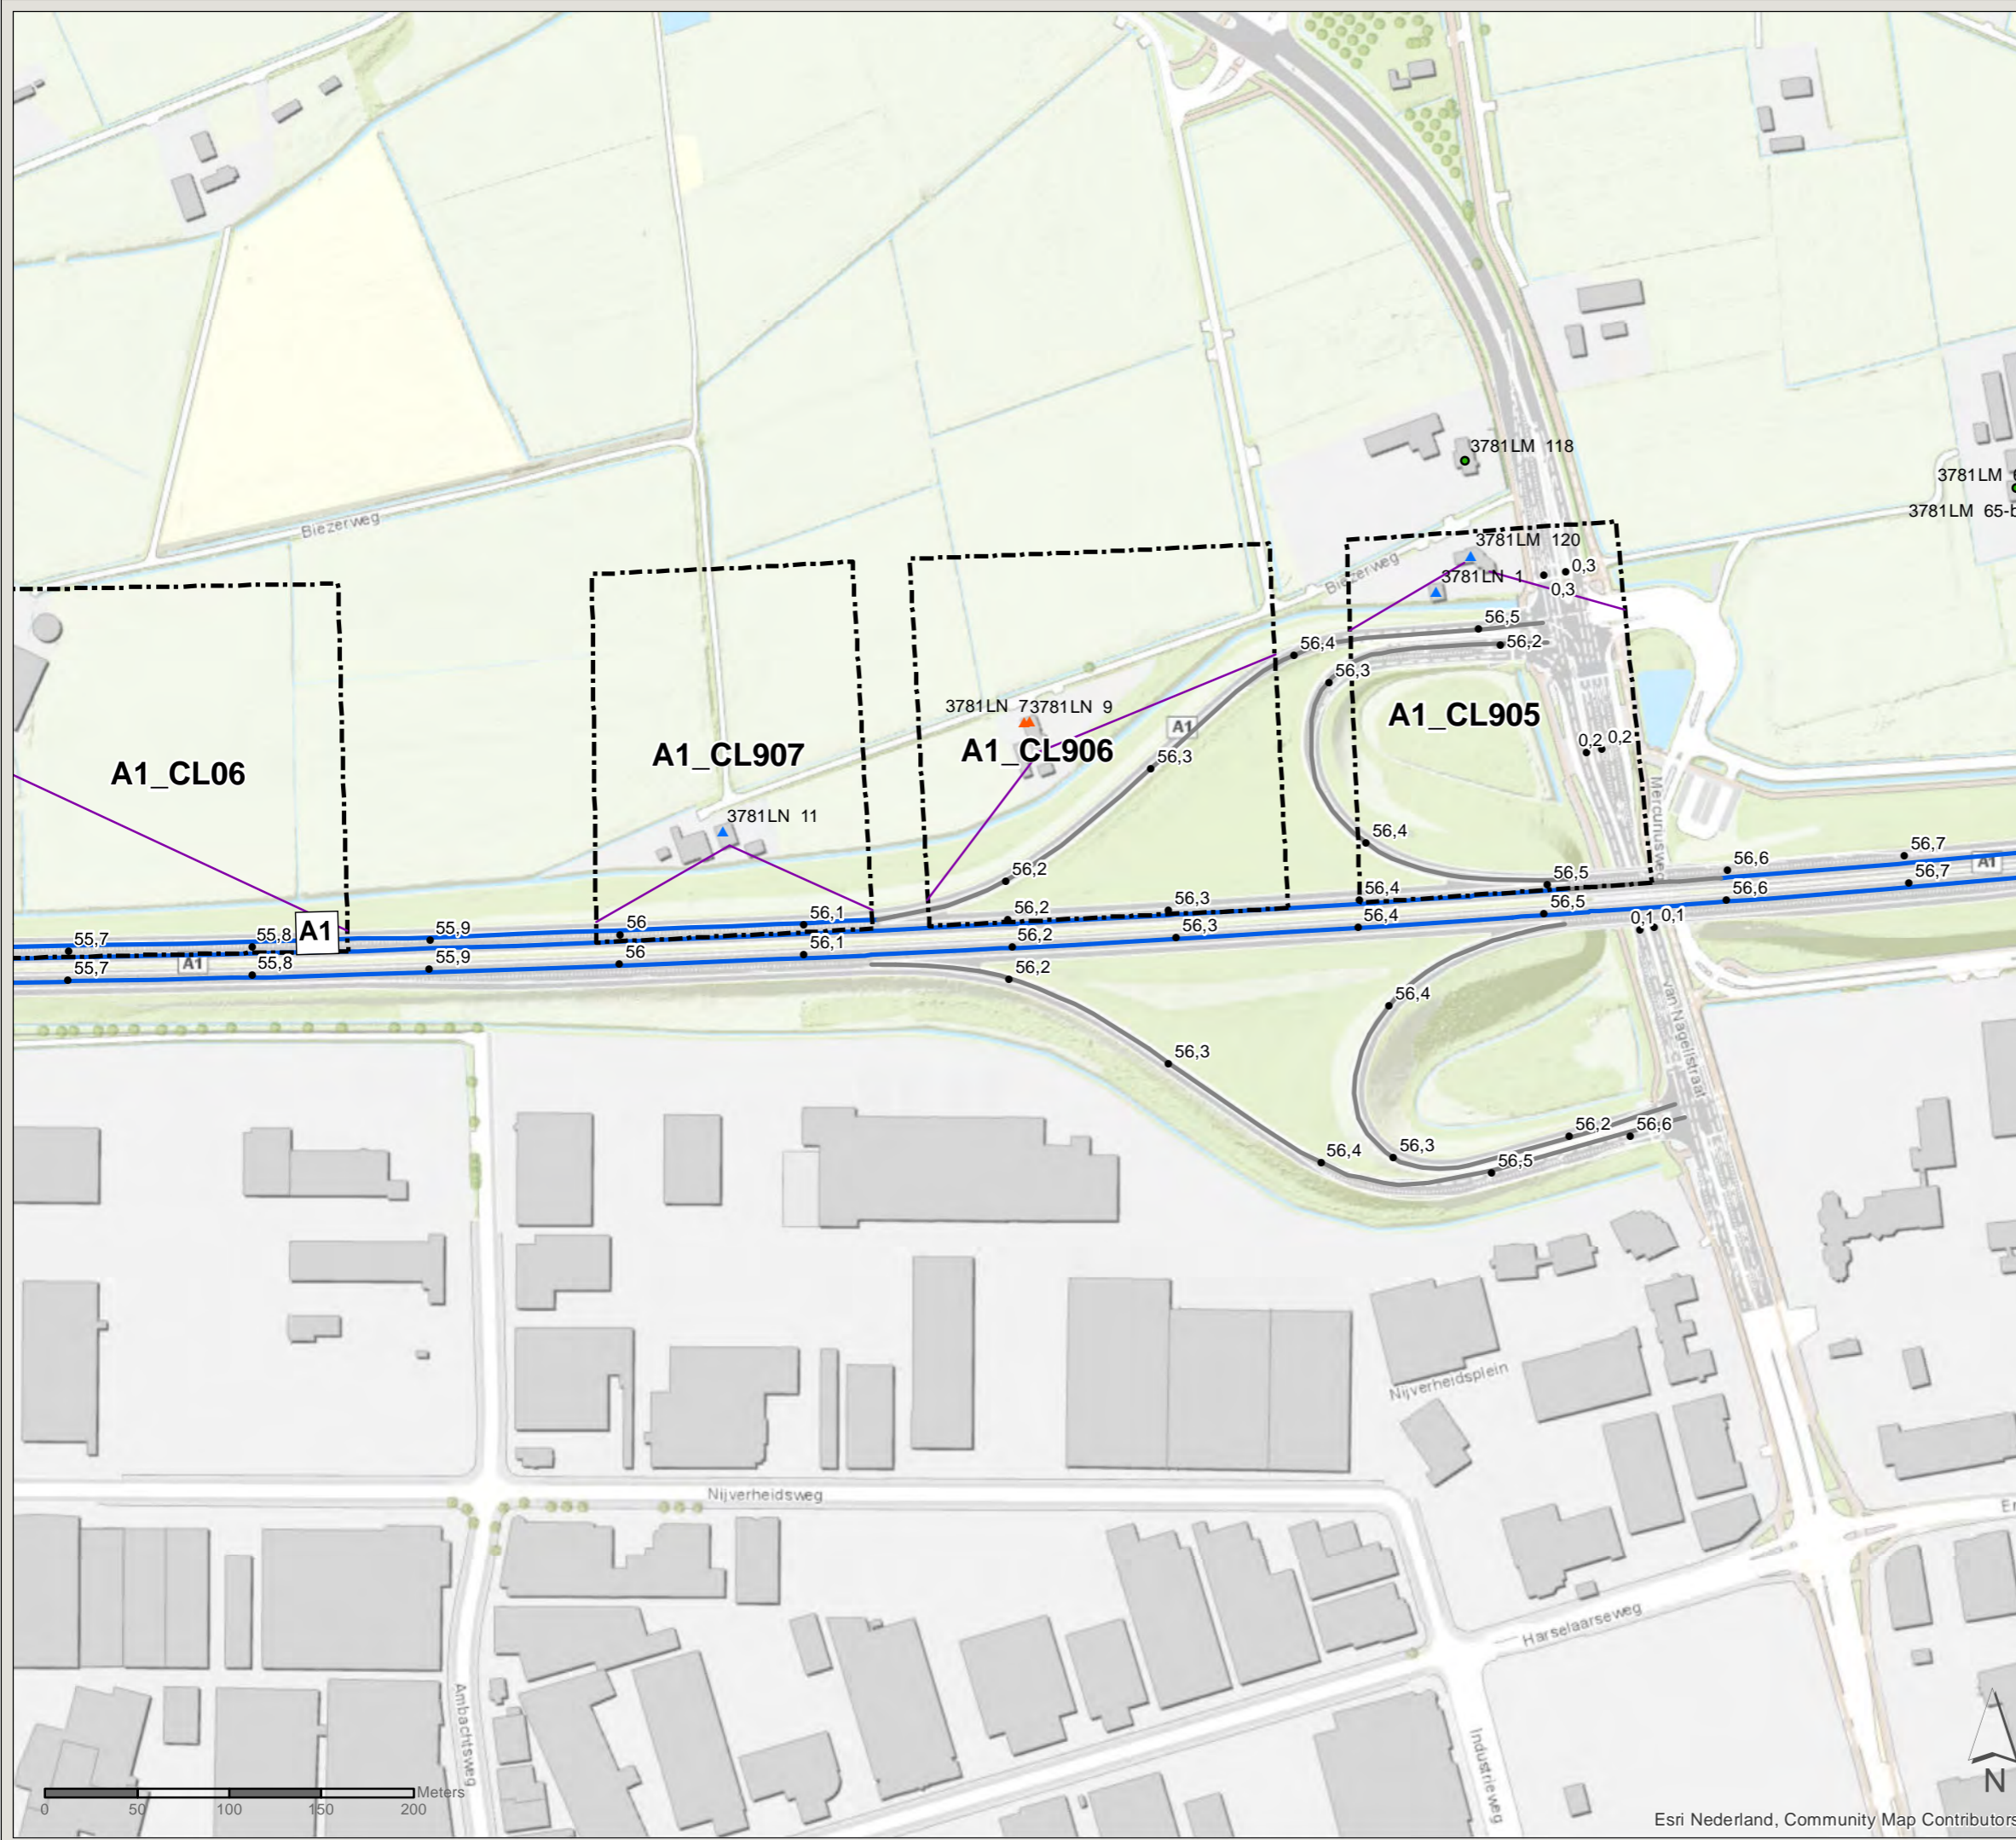

PN: 365922

Datum: 21-9-2020

Schaal: 1:3.500

Formaat: A3

Getekend door: Pim van de Steeg  
Gecontroleerd door: Gertjan Blaas



Sweco Nederland B.V.  
Postbus 203  
3730 AE De Bilt  
T +31 88 811 66 00  
F +31 30 310 04 14  
www.sweco.nl





# Akoestisch onderzoek MJPG Perceel 3

Oost-Nederland plan 2




Kaartblad: bestaande  
maatregelen

Subkaart: 80 / 134



## Legenda



-  Cluster
-  Gemeentegrens

## Saneringsobject

-  Sanering type B
-  Niet-saneringsobject
-  Zichthoek 2D

## Wegdekverharding

-  Referentiewegdek
-  ZOAB

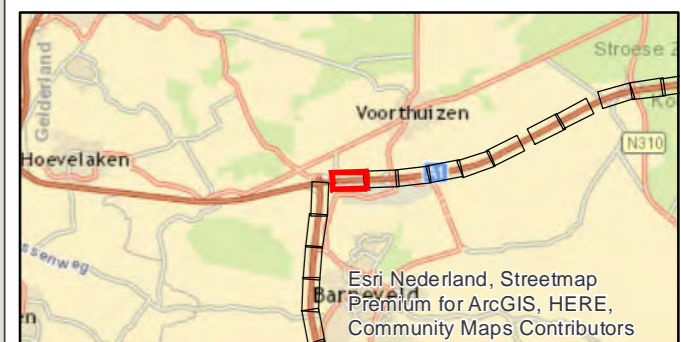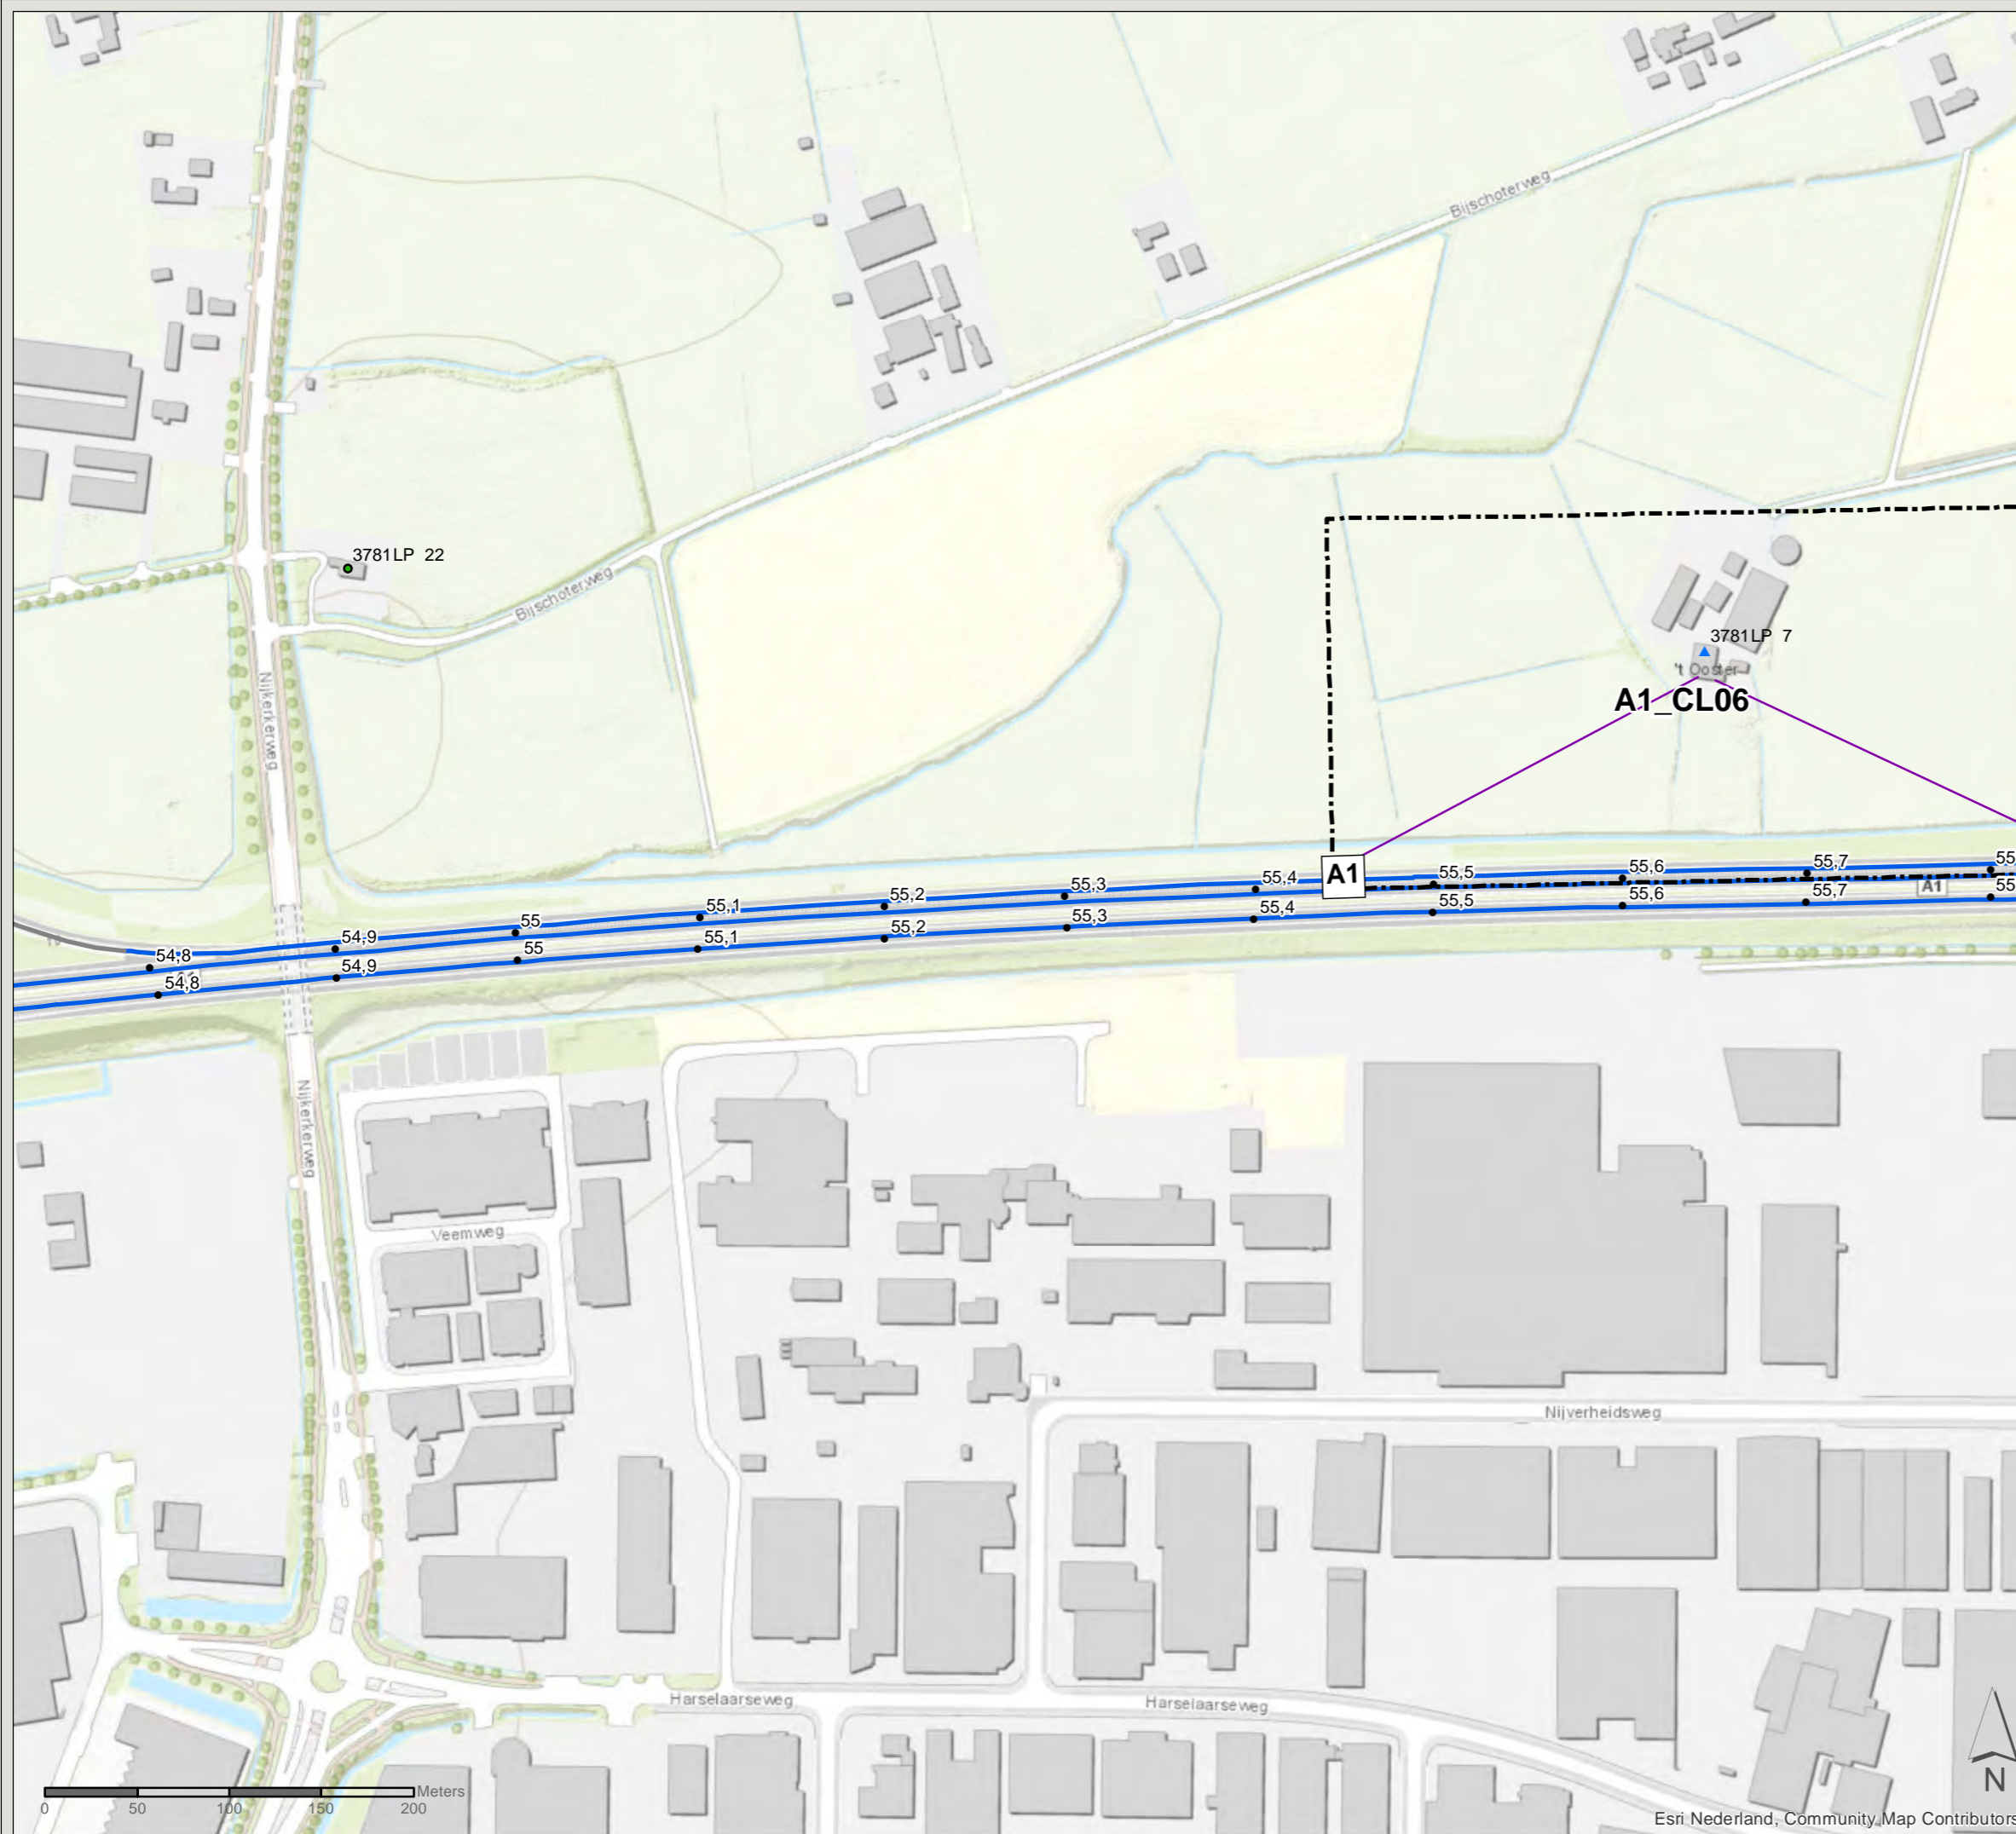

PN: 365922

Datum: 16-7-2020

Schaal: 1:3.500

Formaat: A3

Getekend door: Pim van de Steeg  
Gecontroleerd door: Gertjan Blaas



Sweco Nederland B.V.  
Postbus 203  
3730 AE De Bilt  
T +31 88 811 66 00  
F +31 30 310 04 14  
www.sweco.nl

# Akoestisch onderzoek MJPG Perceel 3

Oost-Nederland plan 2

Kaartblad: bestaande  
maatregelen

Subkaart: 81 / 134

## Legenda


- Cluster
- Gemeentegrens

## Saneringsobject

- Sanering type B
- Niet-saneringsobject
- Zichthoek 2D

## Wegdekverharding

- Referentiewegdek
- Tweelaags ZOAB
- ZOAB

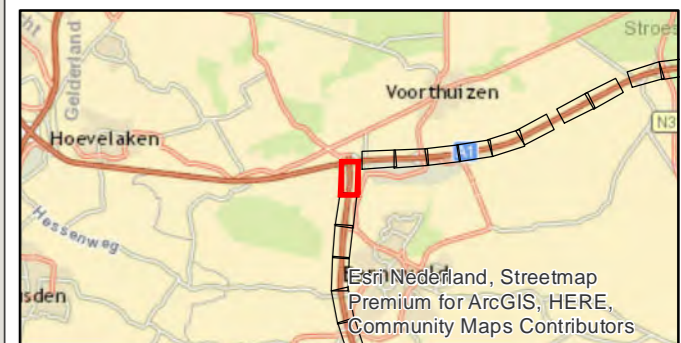

PN: 365922

Datum: 16-7-2020



Schaal: 1:3.500

Formaat: A3

Getekend door: Pim van de Steeg  
Gecontroleerd door: Gertjan Blaas



Sweco Nederland B.V.  
Postbus 203  
3730 AE De Bilt  
T +31 88 811 66 00  
F +31 30 310 04 14  
www.sweco.nl

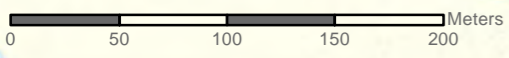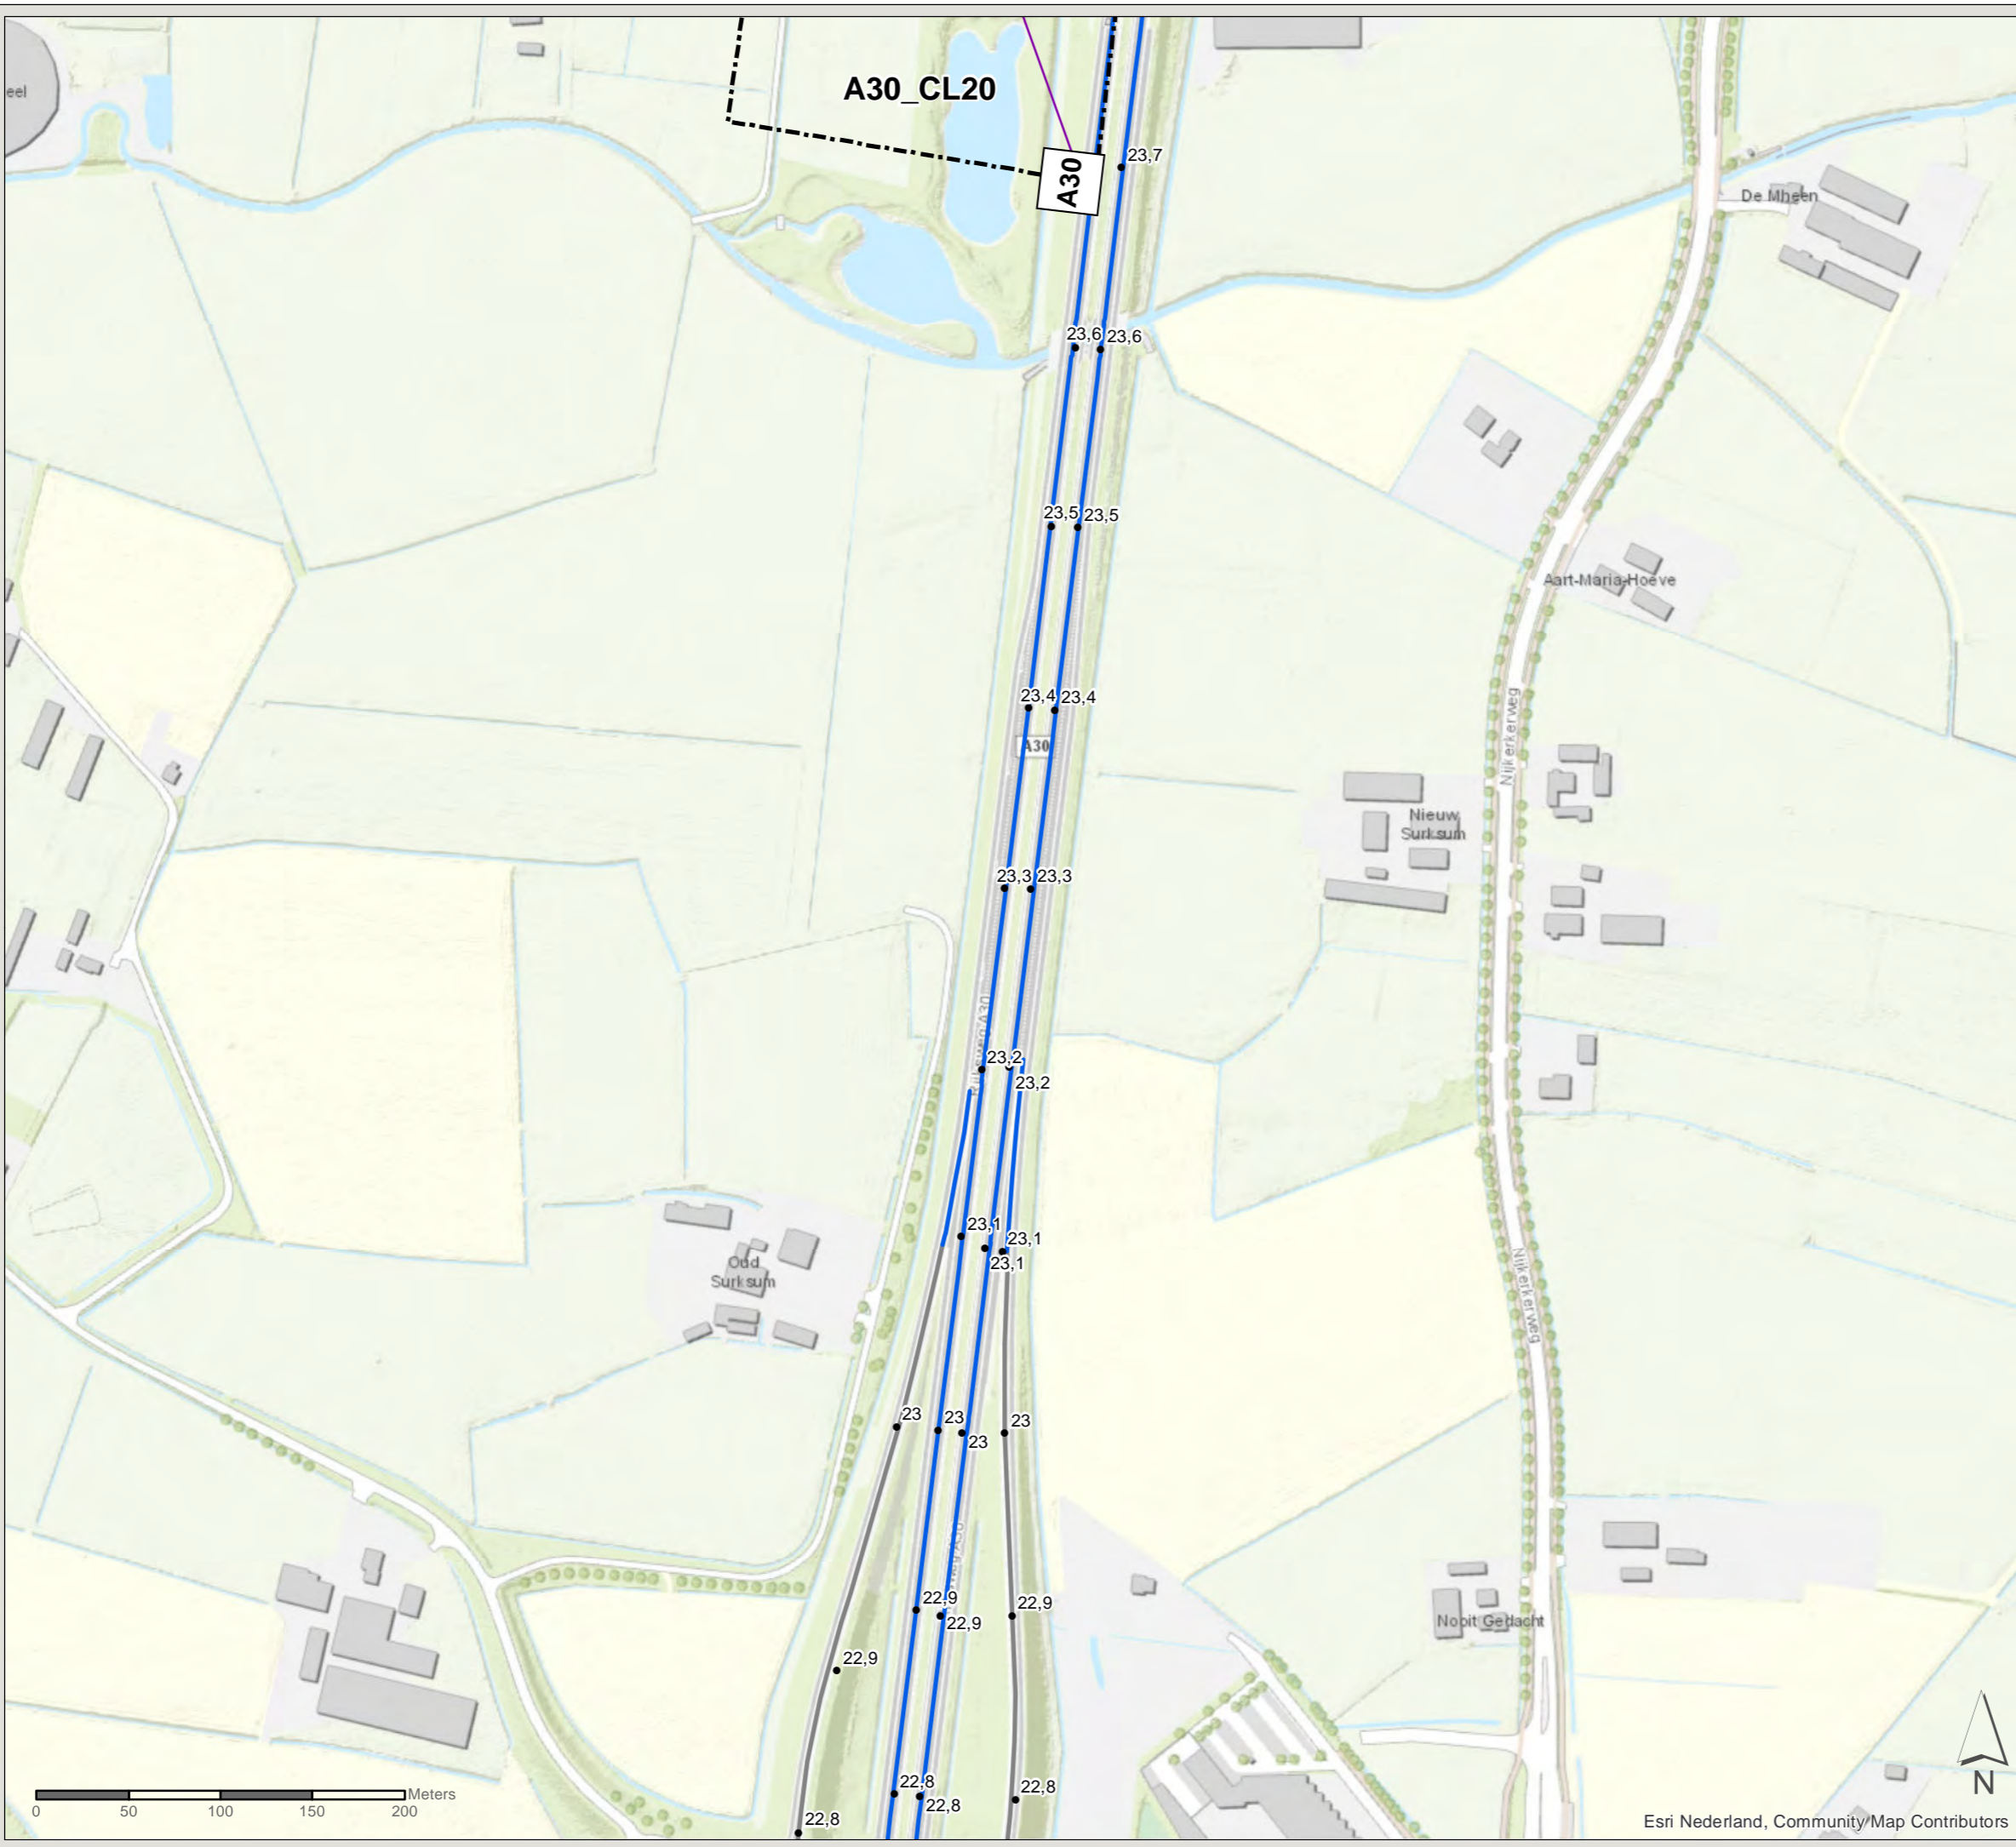

Esri Nederland, Community Map Contributors

**Akoestisch onderzoek MJPG  
Perceel 3**

Oost-Nederland plan 2

Kaartblad: bestaande  
maatregelen

Subkaart: 82 / 134

**Legenda**

Cluster

Gemeentegrens

Zichthoek 2D

**Wegdekverharding**

Referentiewegdek

ZOAB



PN: 365922

Datum: 16-7-2020

Schaal: 1:3.500

Formaat: A3

Getekend door: Pim van de Steeg  
Gecontroleerd door: Gertjan Blaas

**SWECO**

Sweco Nederland B.V.  
Postbus 203  
3730 AE De Bilt  
T +31 88 811 66 00  
F +31 30 310 04 14  
www.sweco.nl

File: ONZ\_AO\_bijlage\_C2\_bestaandemaatregelen.mxd

# Akoestisch onderzoek MJPG Perceel 3

Oost-Nederland plan 2

Kaartblad: bestaande  
maatregelen

Subkaart: 83 / 134

## Legenda

- Cluster
- Gemeentegrens

## Saneringsobject

- ▲ Sanering type A
- ▲ Sanering type A & B
- ▲ Sanering type B
- Zichthoek 2D

## Wegdekverharding

- Referentiewegdek
- ZOAB



PN: 365922

Datum: 16-7-2020


Schaal: 1:3.500

Formaat: A3

Getekend door: Pim van de Steeg  
Gecontroleerd door: Gertjan Blaas



Sweco Nederland B.V.  
Postbus 203  
3730 AE De Bilt  
T +31 88 811 66 00  
F +31 30 310 04 14  
www.sweco.nl

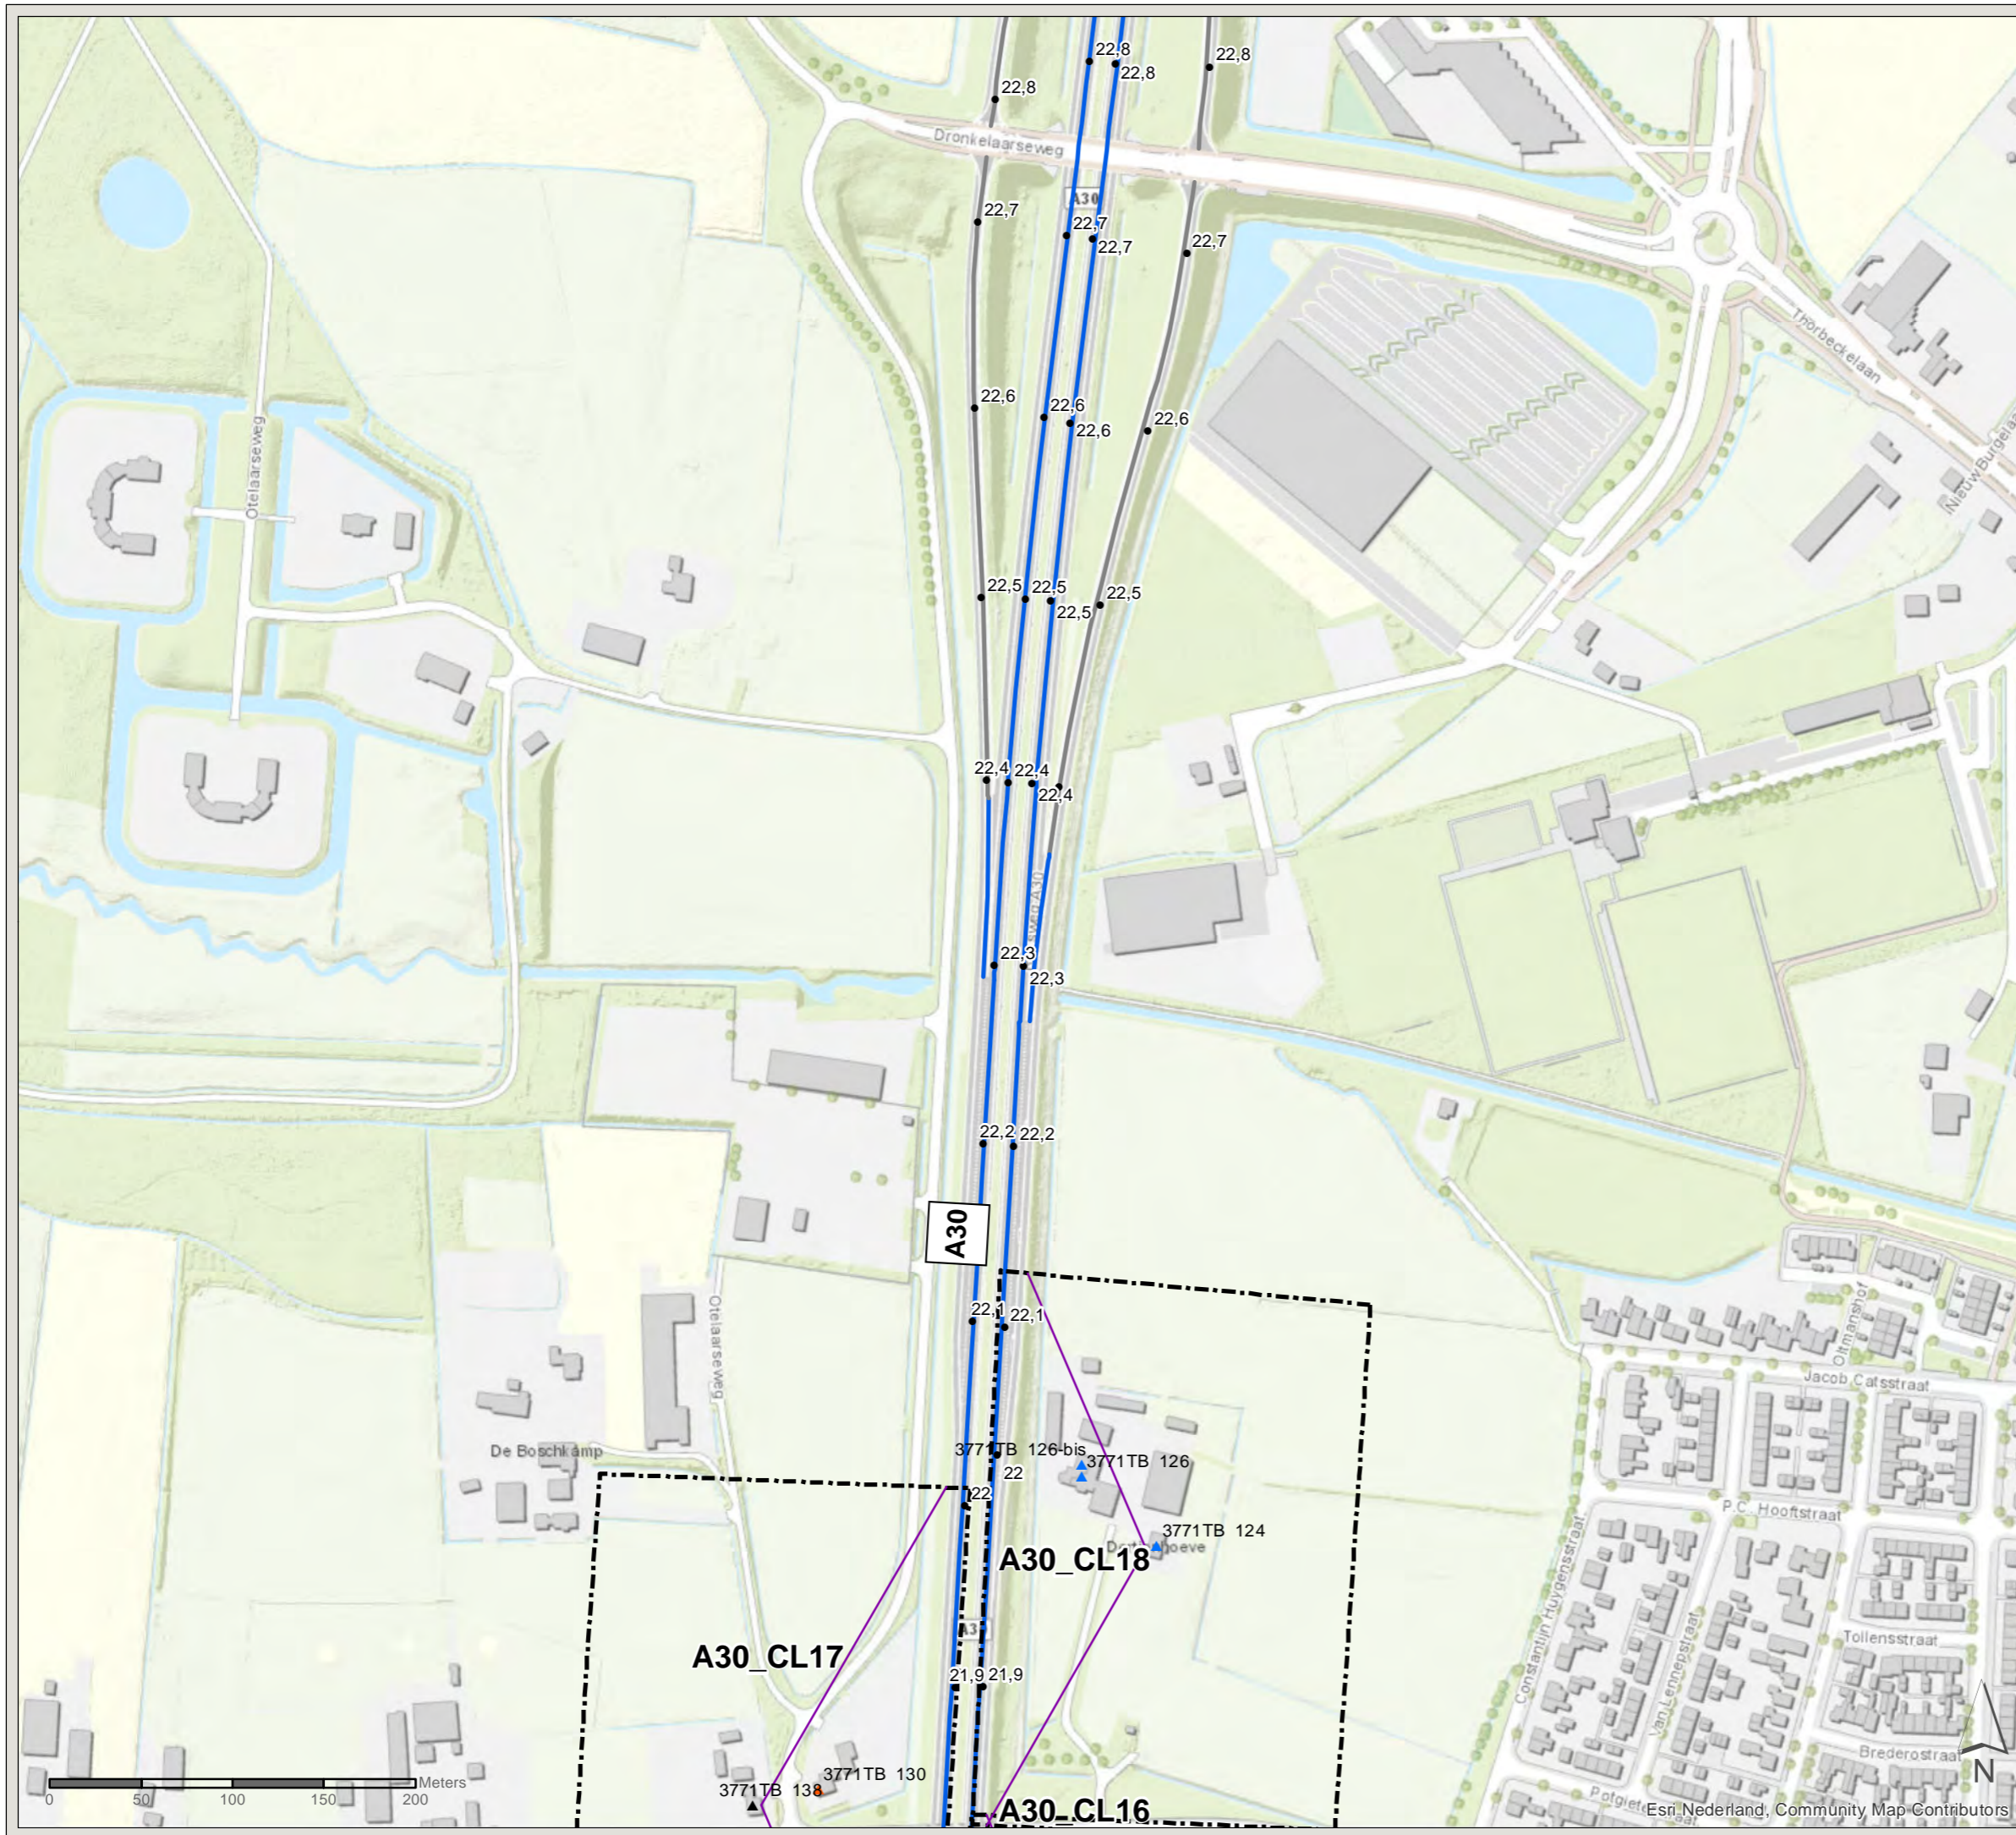

# Akoestisch onderzoek MJPG Perceel 3

Oost-Nederland plan 2

Kaartblad: bestaande  
maatregelen

Subkaart: 84 / 134

## Legenda



- Cluster
- Gemeentegrens

## Saneringsobject

- ▲ Sanering type A
- ▲ Sanering type A & B
- ▲ Sanering type B
- Niet-saneringsobject
- Zichthoek 2D

## Wegdekverharding

- ZOAB

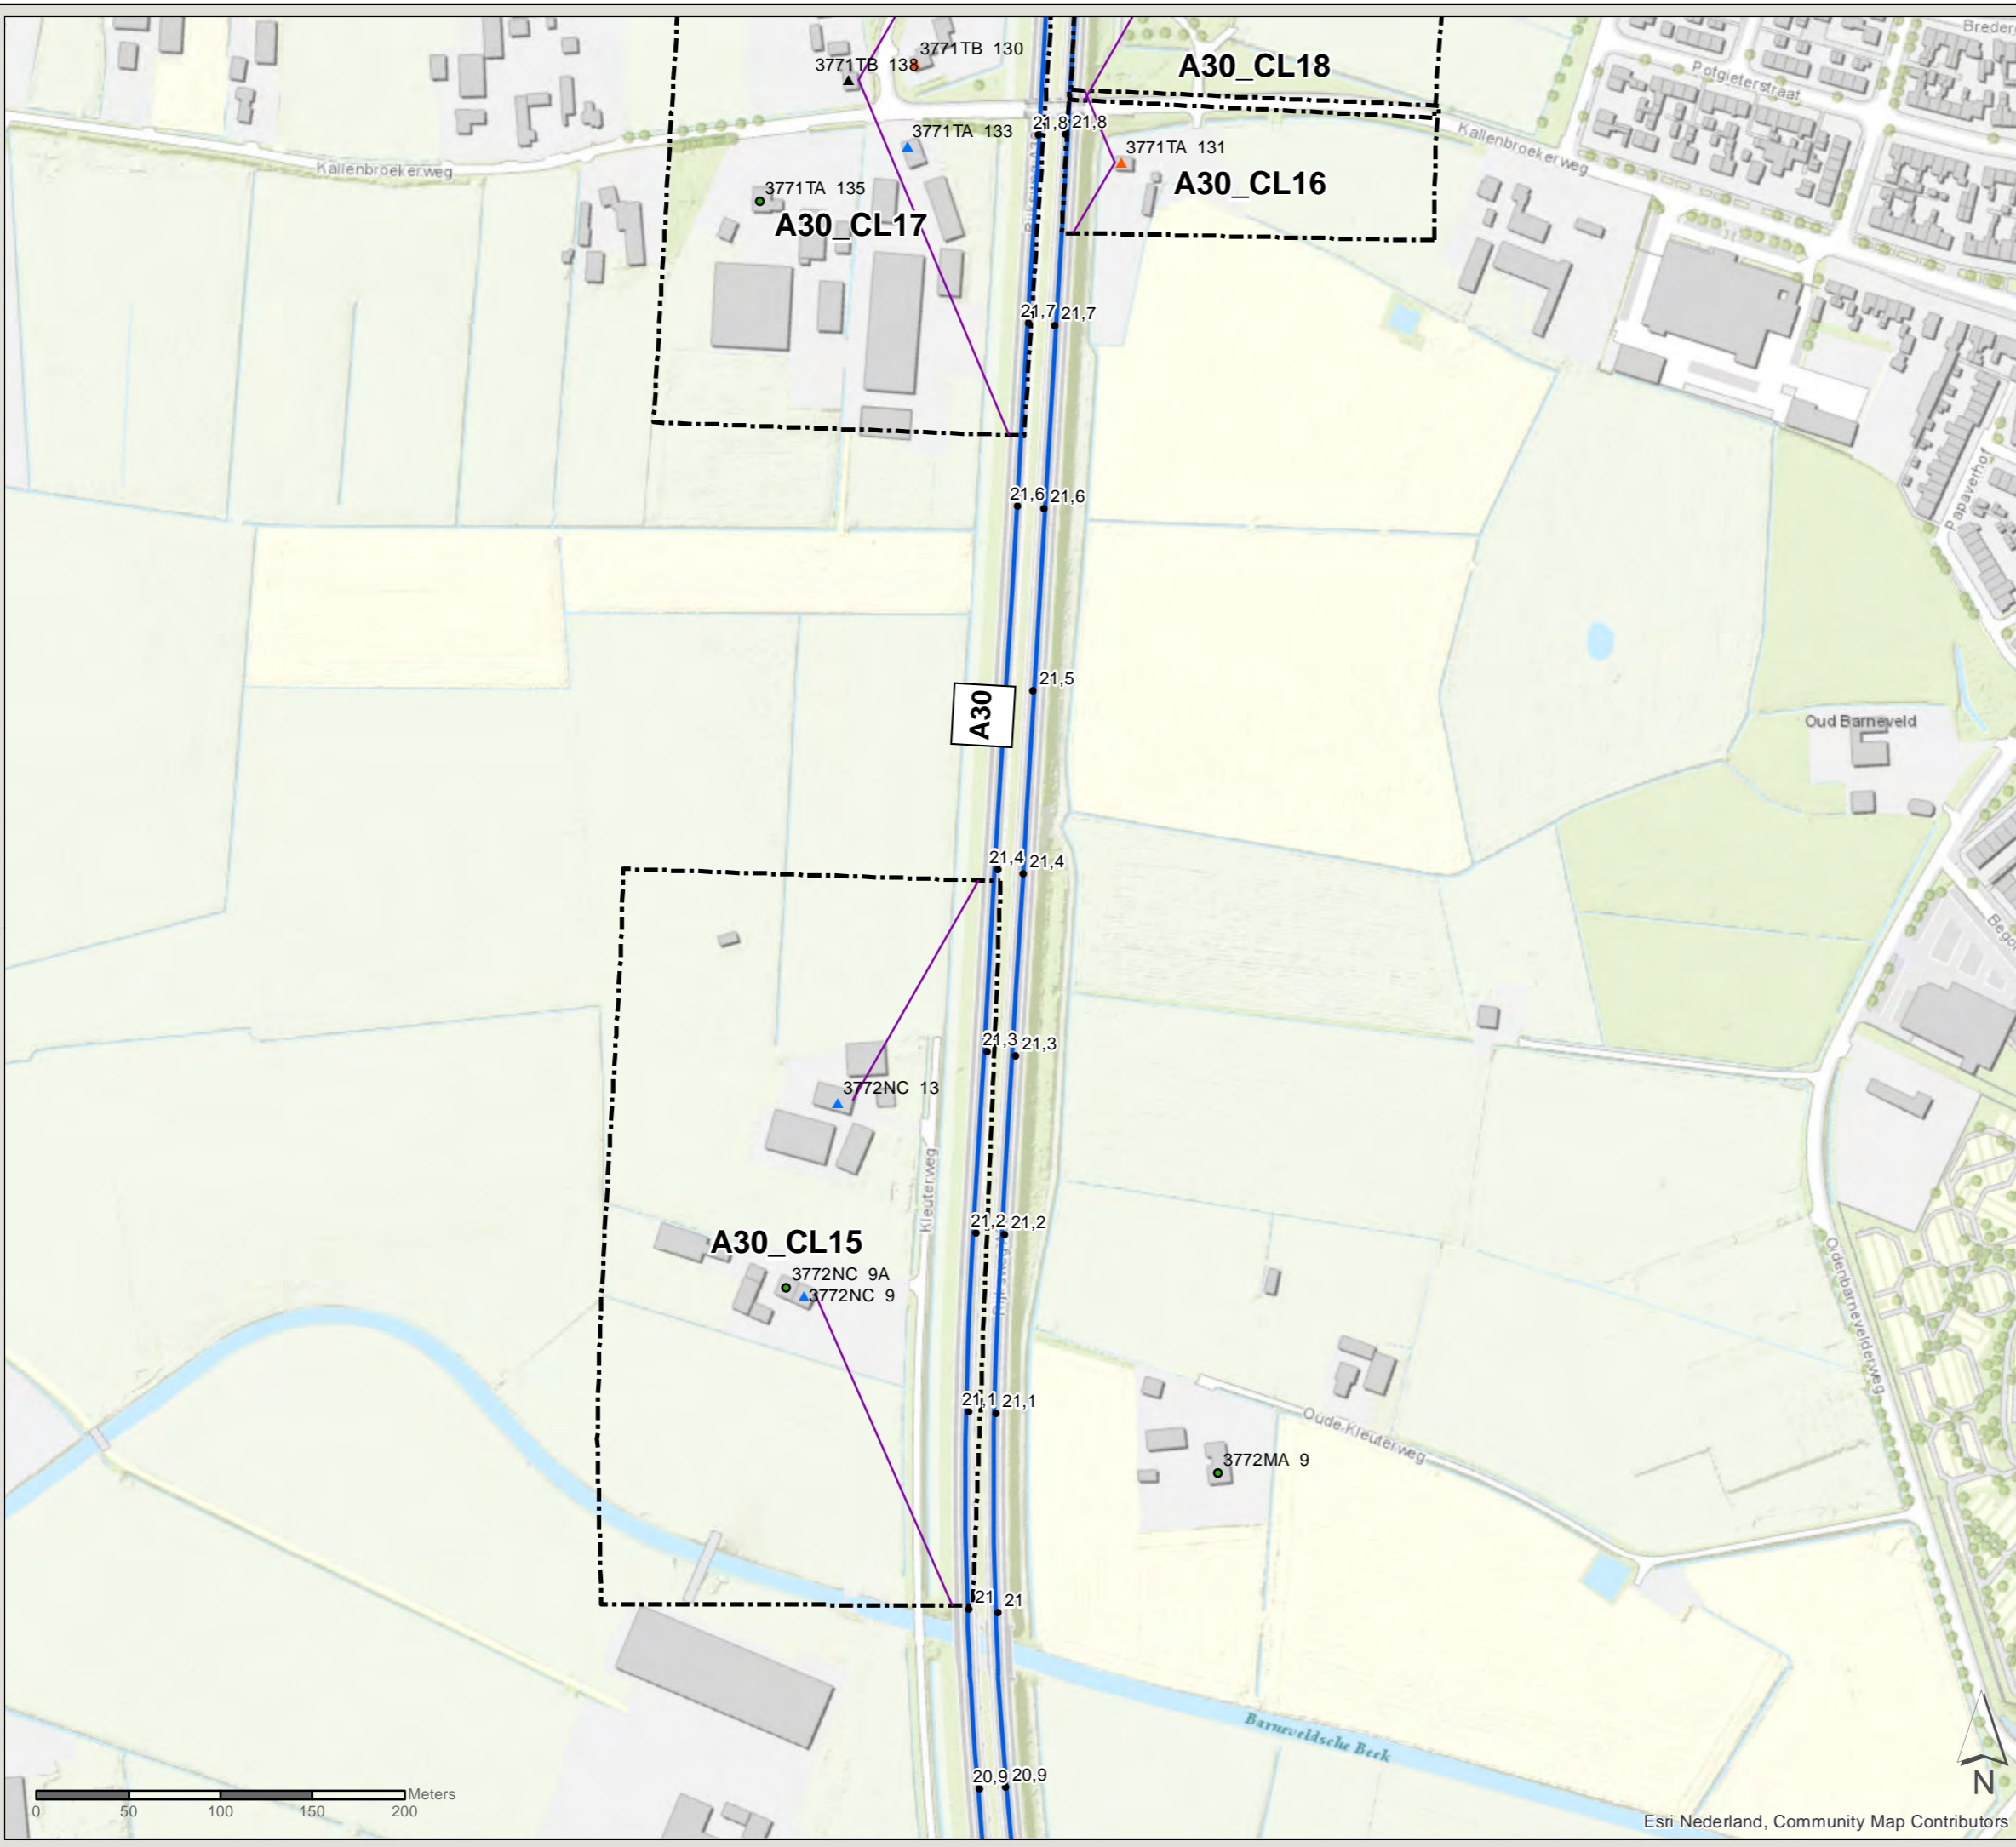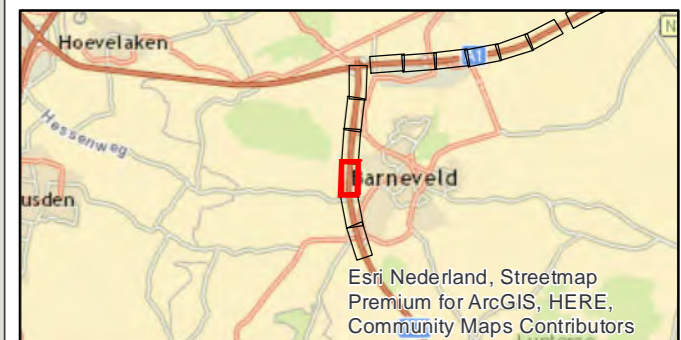

PN: 365922

Datum: 16-7-2020

Schaal: 1:3.500

Formaat: A3

Getekend door: Pim van de Steeg  
Gecontroleerd door: Gertjan Blaas



Sweco Nederland B.V.  
Postbus 203  
3730 AE De Bilt  
T +31 88 811 66 00  
F +31 30 310 04 14  
www.sweco.nl



# Akoestisch onderzoek MJPG Perceel 3

Oost-Nederland plan 2





Kaartblad: bestaande  
maatregelen

Subkaart: 85 / 134

## Legenda

-  Cluster
-  Gemeentegrens

## Saneringsobject

-  Sanering type A & B
-  Sanering type B
-  Niet-saneringsobject
-  Zichthoek 2D

## Wegdekverharding

-  ZOAB



PN: 365922

Datum: 20-4-2021



Schaal: 1:3.500

Formaat: A3

Getekend door: Pim van de Steeg  
Gecontroleerd door: Gertjan Blaas



Sweco Nederland B.V.  
Postbus 203  
3730 AE De Bilt  
T +31 88 811 66 00  
F +31 30 310 04 14  
www.sweco.nl

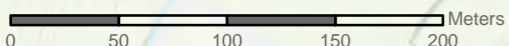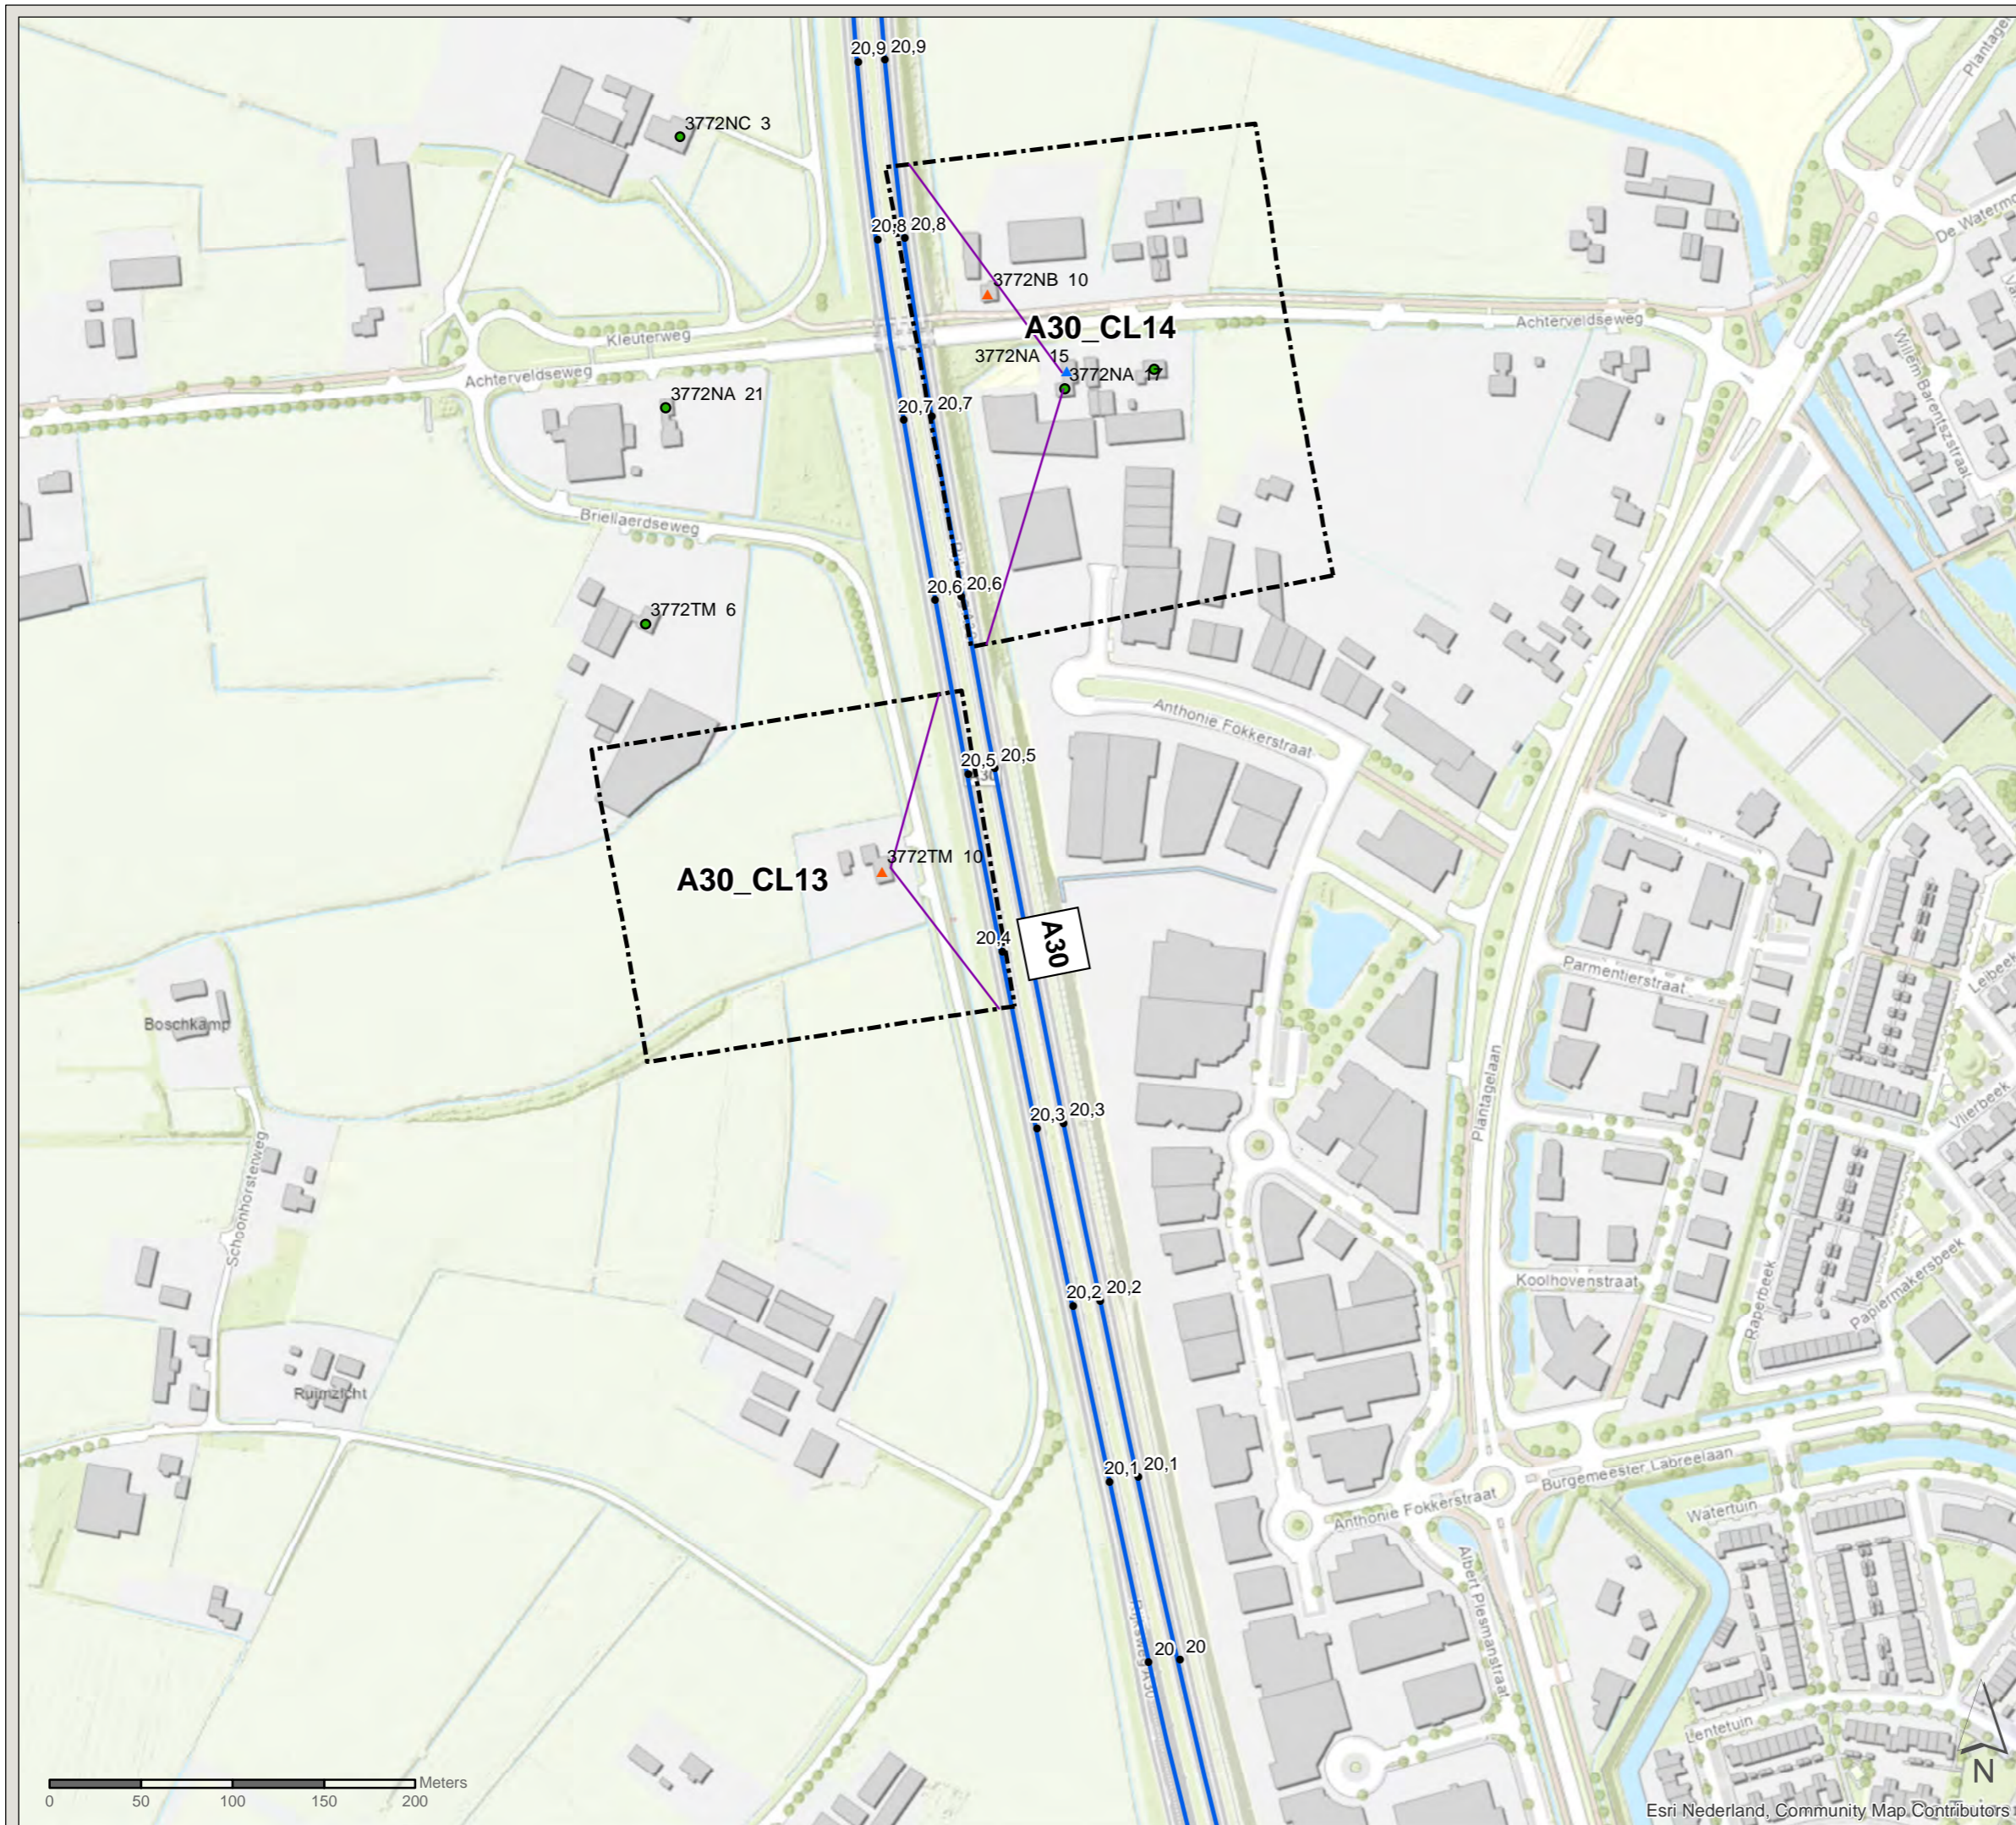



# Akoestisch onderzoek MJPG Perceel 3

Oost-Nederland plan 2



Kaartblad: bestaande  
maatregelen


Subkaart: 86 / 134

## Legenda


-  Gemeentegrens
-  Bestaande overdrachtsmaatregel

## Wegdekverharding

-  Referentiewegdek
-  ZOAB

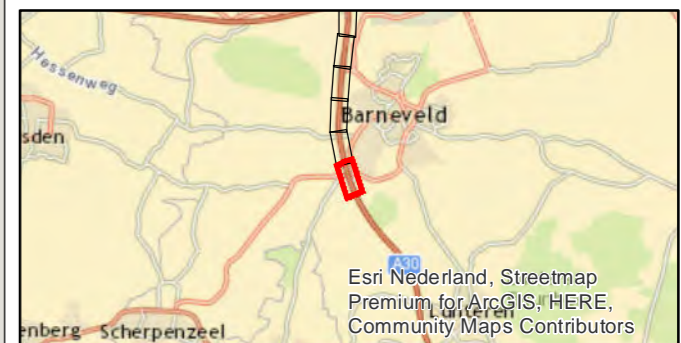

Esri Nederland, Streetmap  
Premium for ArcGIS, HERE,  
Community Maps Contributors

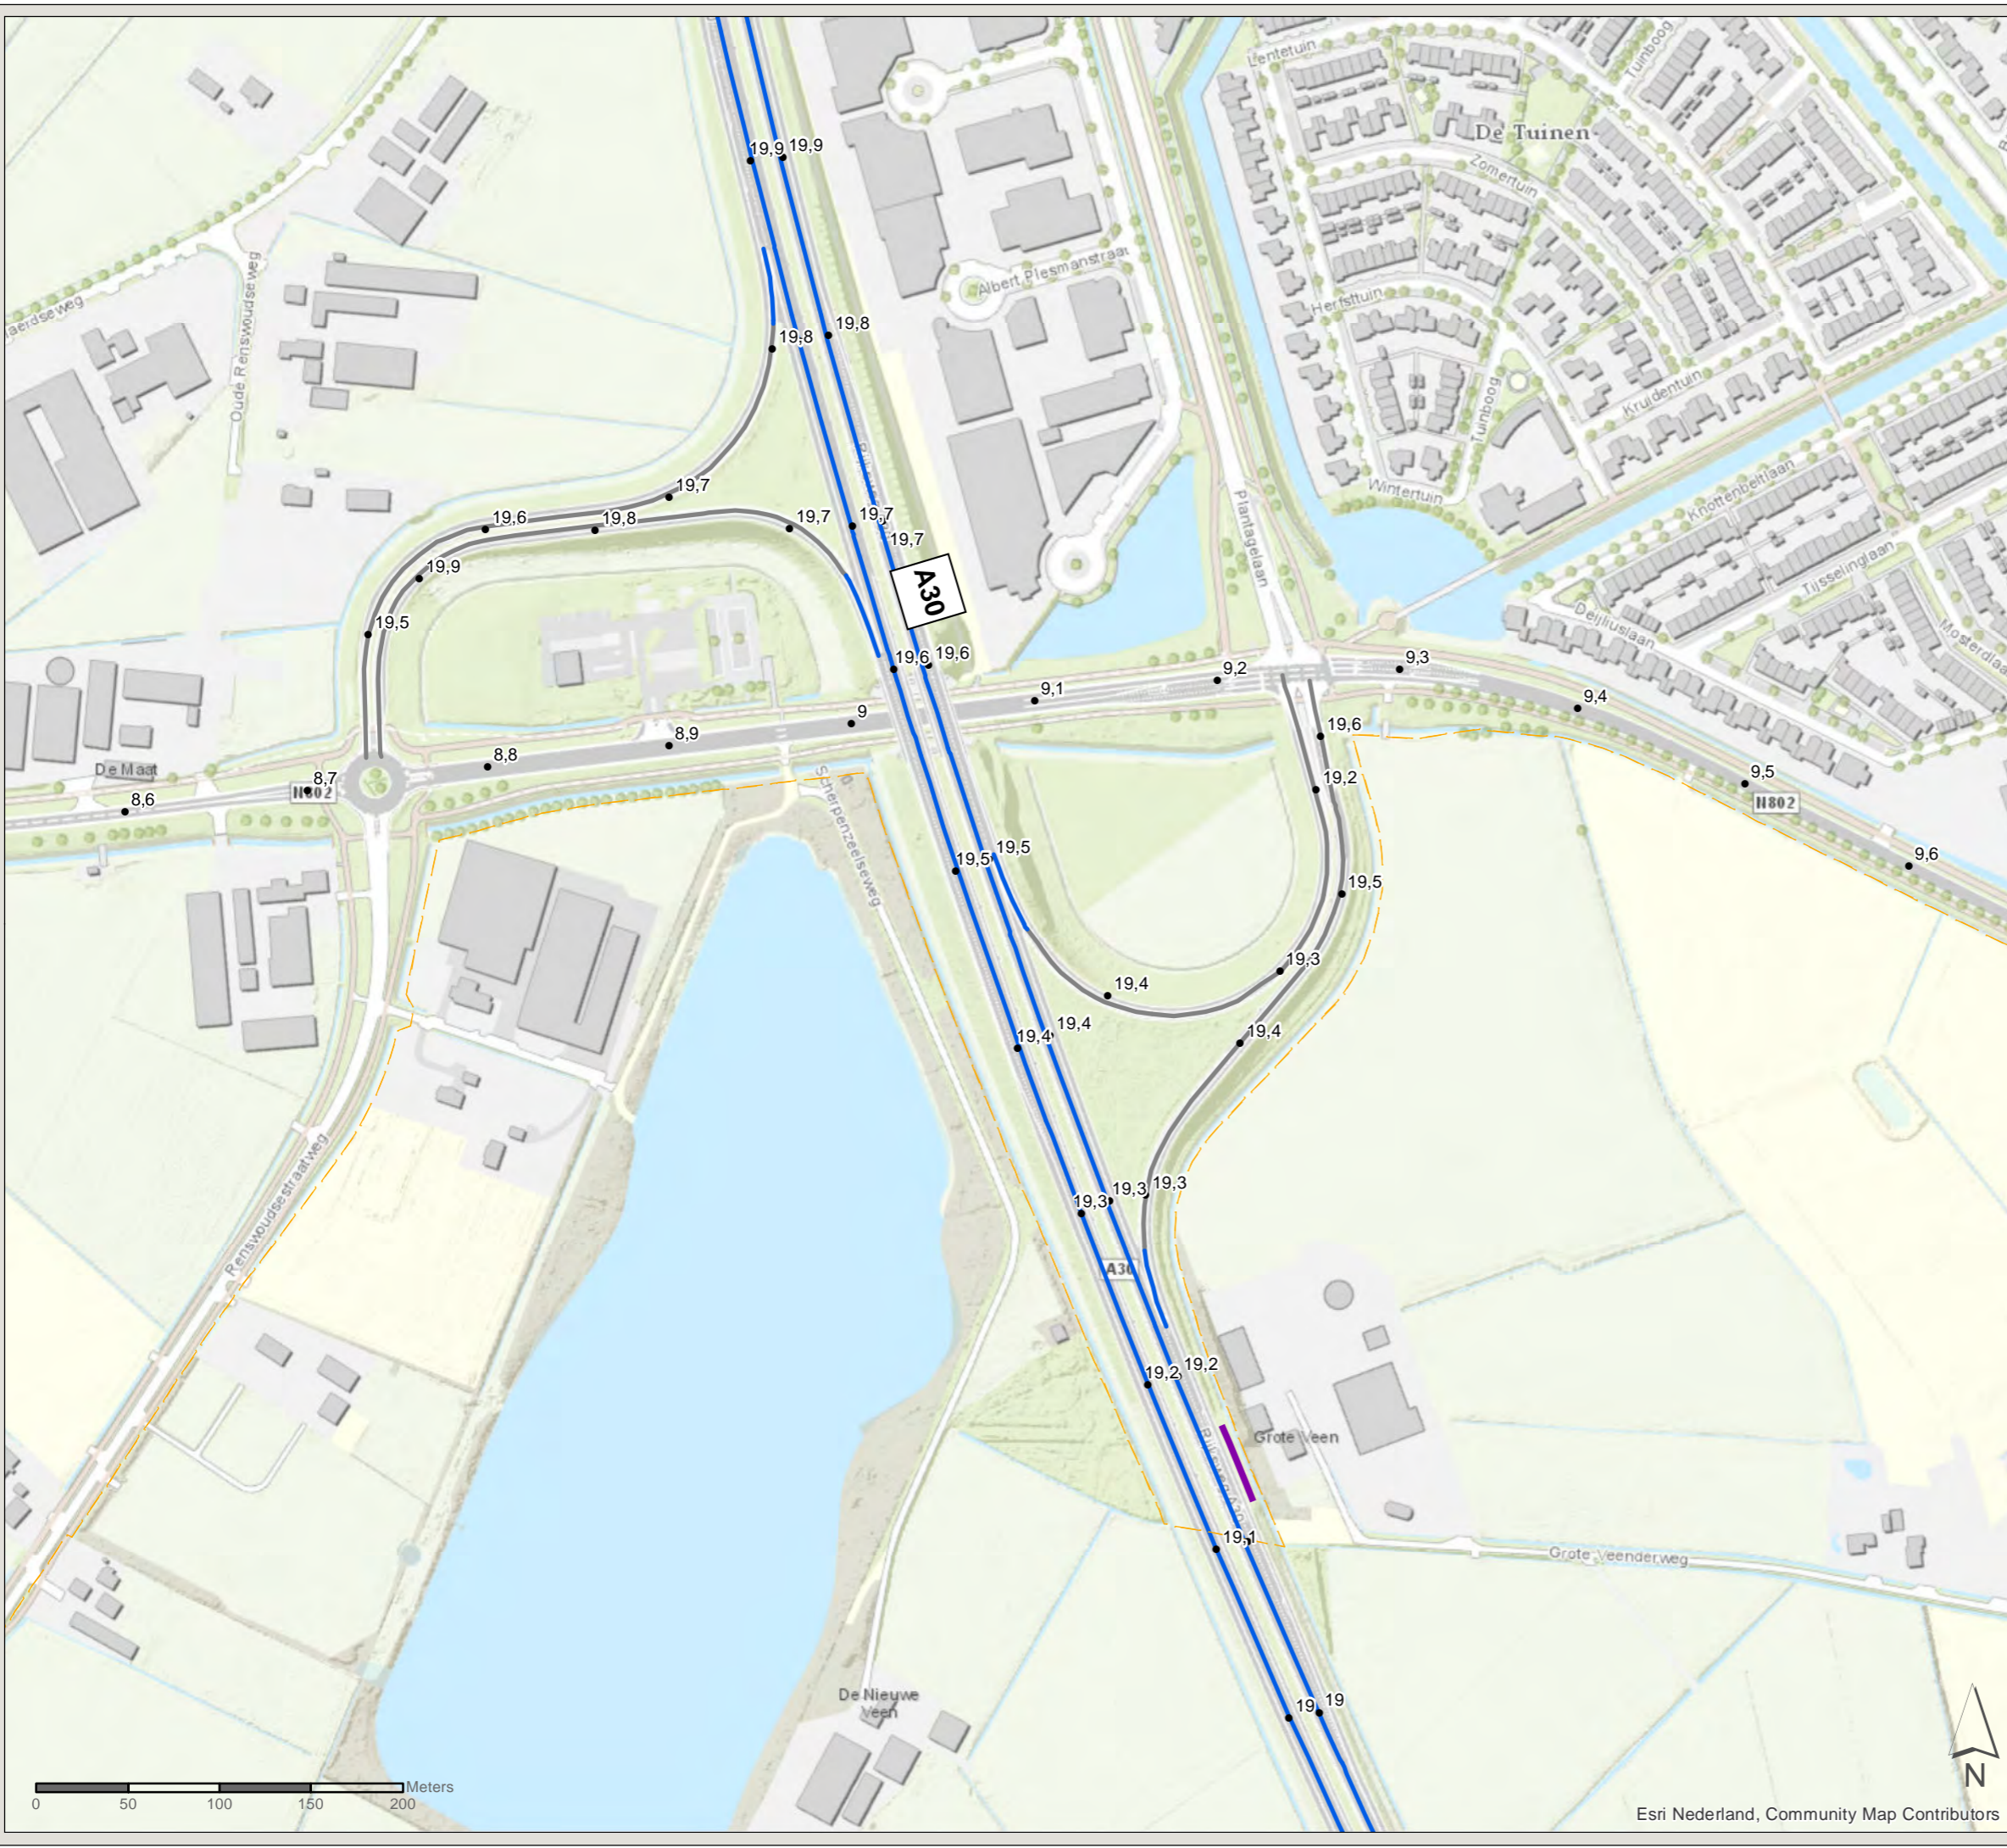

Esri Nederland, Community Map Contributors

PN: 365922

Datum: 16-7-2020

Schaal: 1:3.500

Formaat: A3

Getekend door: Pim van de Steeg  
Gecontroleerd door: Gertjan Blaas



Sweco Nederland B.V.  
Postbus 203  
3730 AE De Bilt  
T +31 88 811 66 00  
F +31 30 310 04 14  
www.sweco.nl

File: ONZ\_AO\_bijlage\_C2\_bestaandemaatregelen.mxd









# Akoestisch onderzoek MJPG Perceel 3

Oost-Nederland plan 2



Kaartblad: bestaande  
maatregelen


Subkaart: 87 / 134

## Legenda

-  Cluster
-  Gemeentegrens
-  Bestaande overdrachtsmaatregel
-  Bijlage 4 Bgm wegvak
- Saneringsobject**
  -  Sanering type C
  -  Sanering type A & B & C
  -  Niet-saneringsobject
  -  Zichthoek 2D

## Wegdekverharding

-  Dunne deklagen A
-  Referentiewegdek

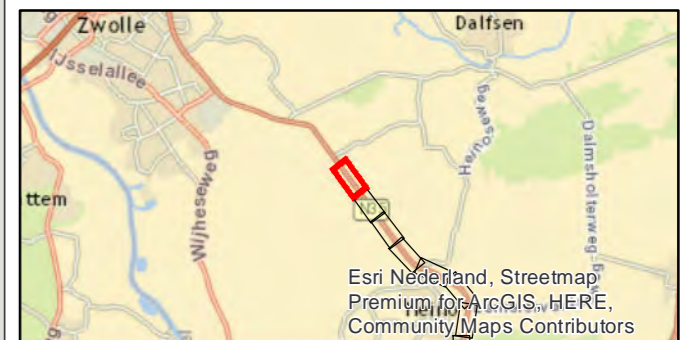

PN: 365922

Datum: 16-7-2020


Schaal: 1:3.500

Formaat: A3

Getekend door: Pim van de Steeg  
Gecontroleerd door: Gertjan Blaas



Sweco Nederland B.V.  
Postbus 203  
3730 AE De Bilt  
T +31 88 811 66 00  
F +31 30 310 04 14  
www.sweco.nl

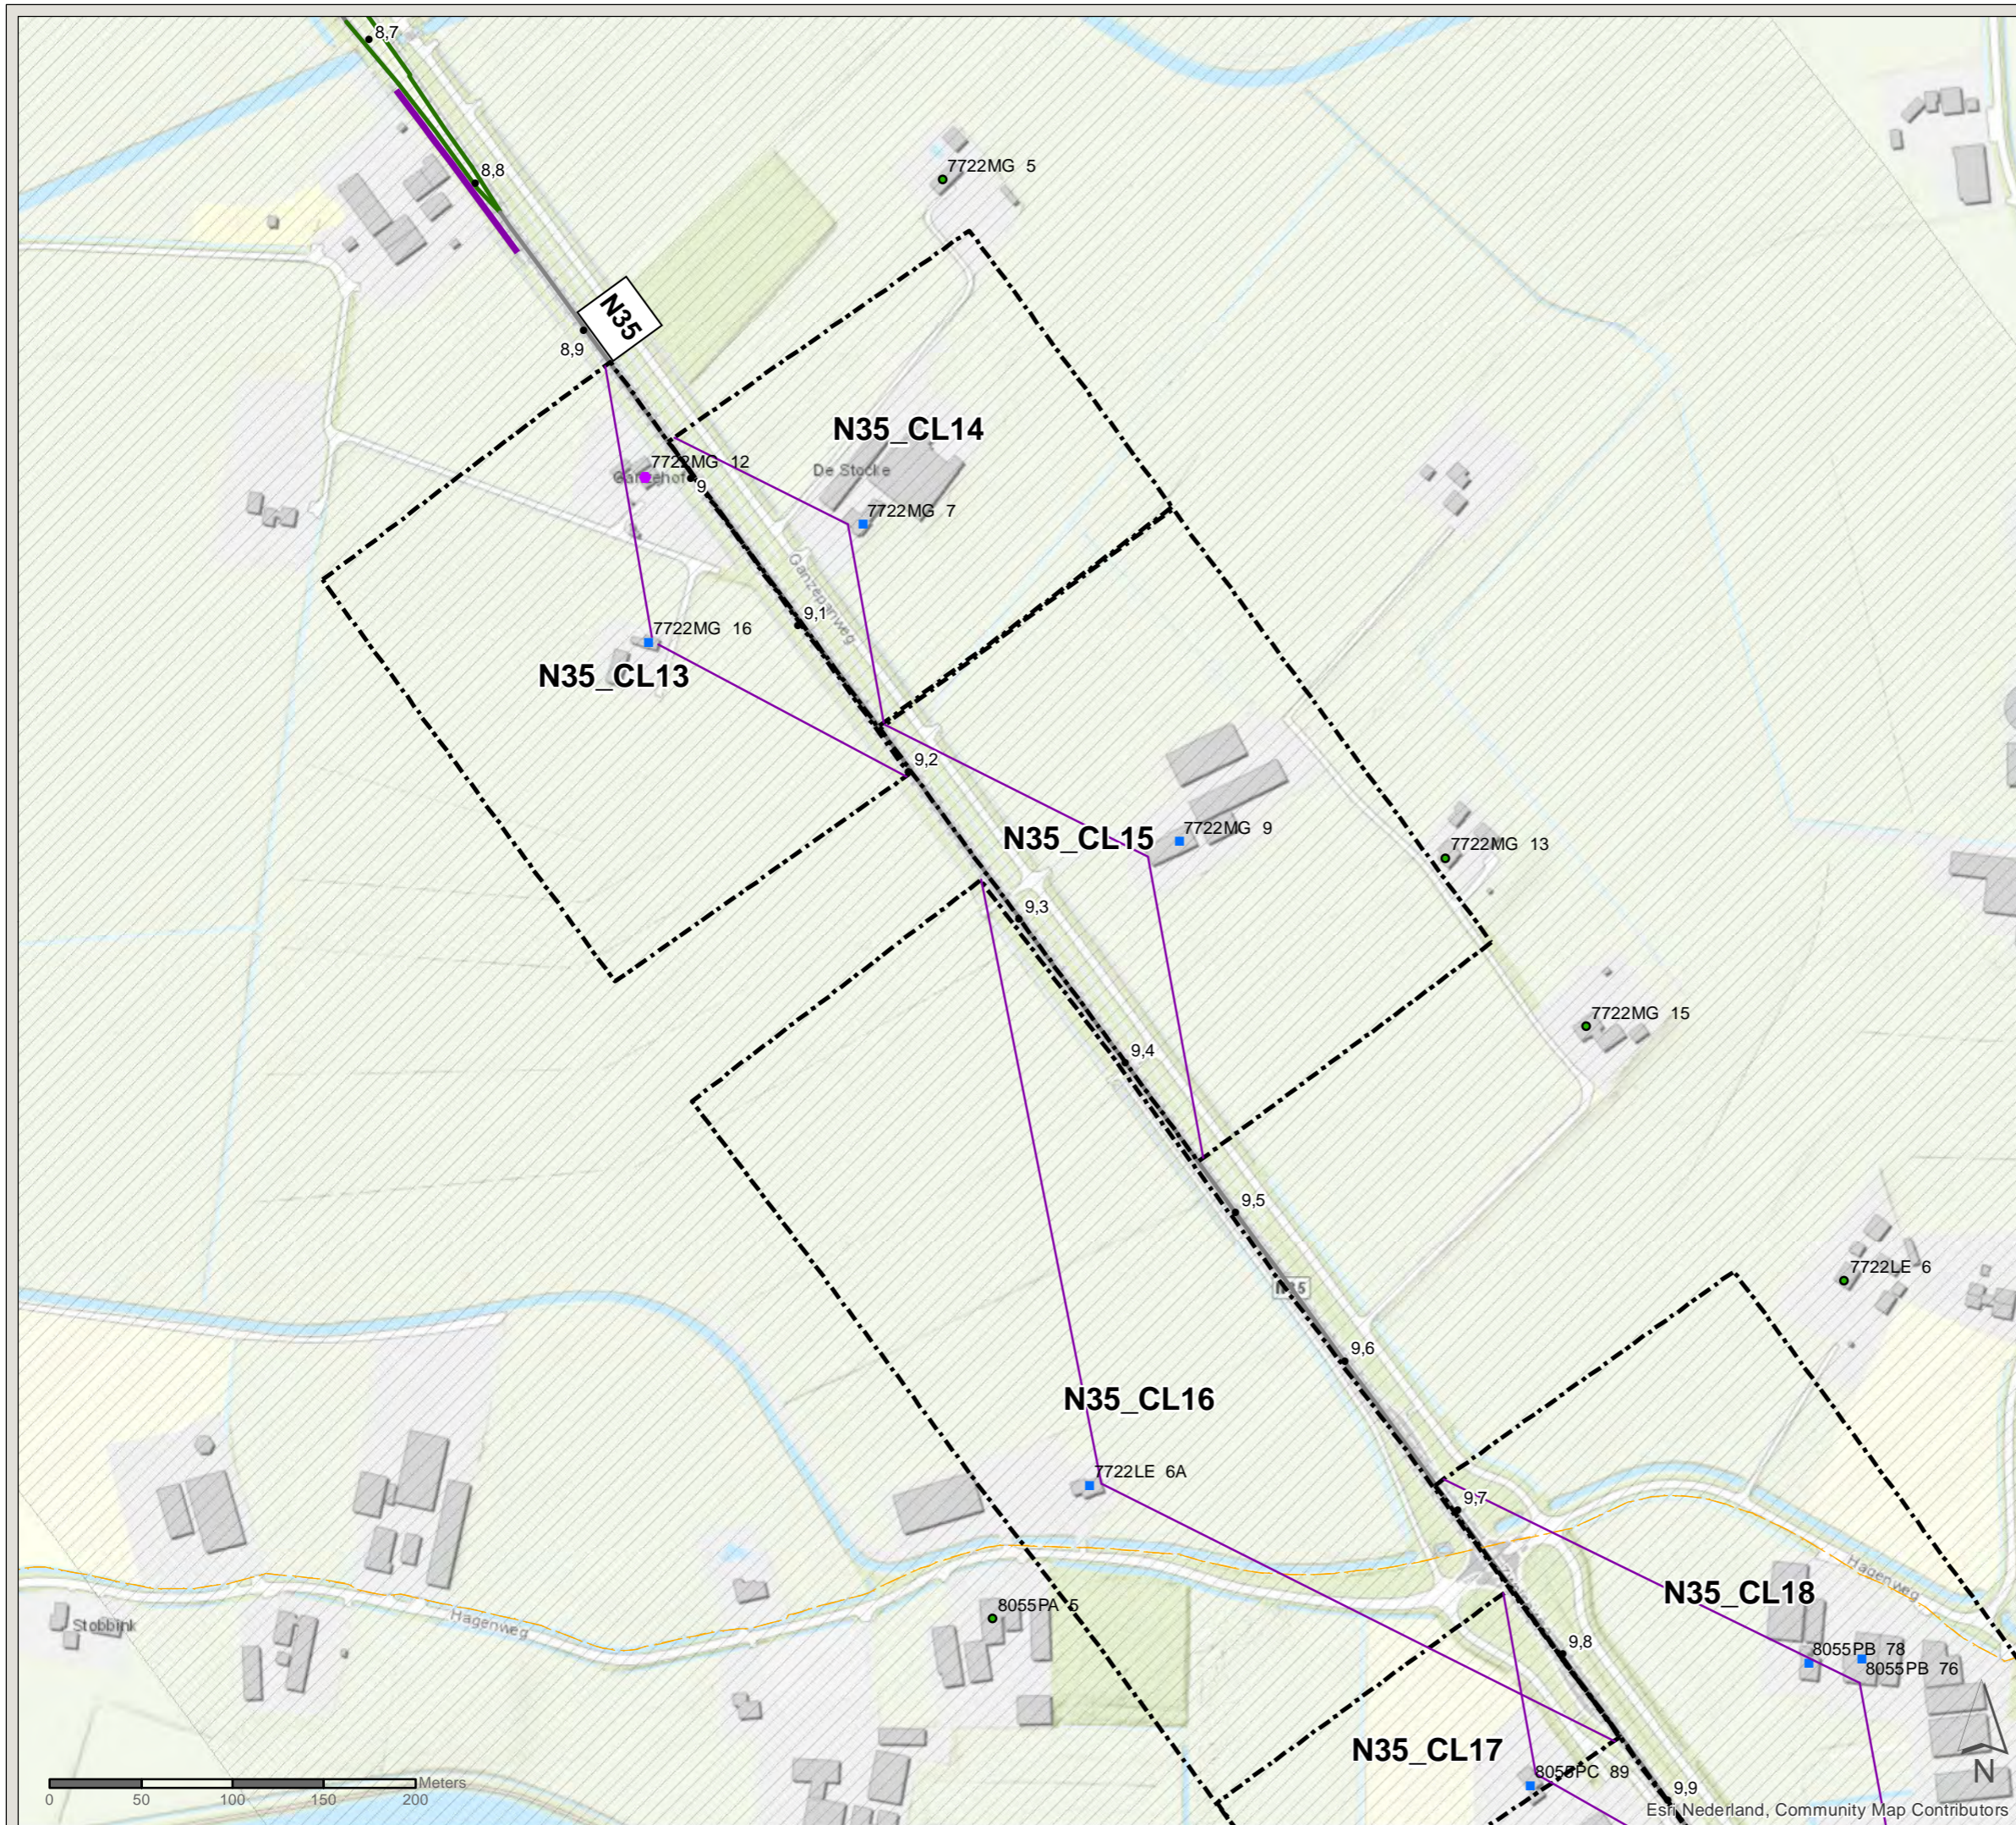

File: ONZ\_AO\_Bijlage\_C2\_bestaandemaatregelen.mxd



# Akoestisch onderzoek MJPG Perceel 3

Oost-Nederland plan 2

Kaartblad: bestaande  
maatregelen

Subkaart: 88 / 134

## Legenda


- Cluster
- Gemeentegrens
- Bijlage 4 Bgm wegvak

## Saneringsobject



- Sanering type B & C
- Sanering type C
- Niet-saneringsobject
- Zichthoek 2D

## Wegdekverharding

- Referentiewegdek

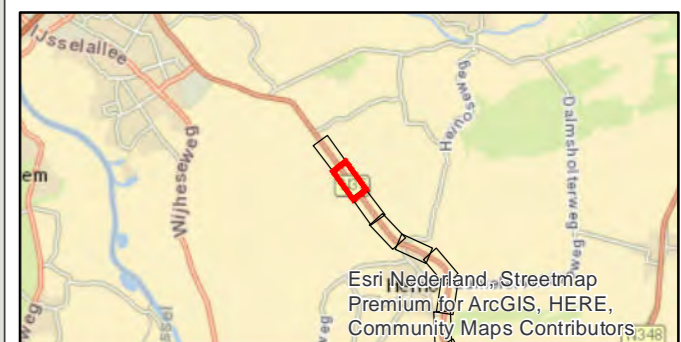

Esri Nederland, Streetmap  
Premium for ArcGIS, HERE,  
Community Maps Contributors

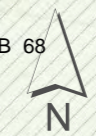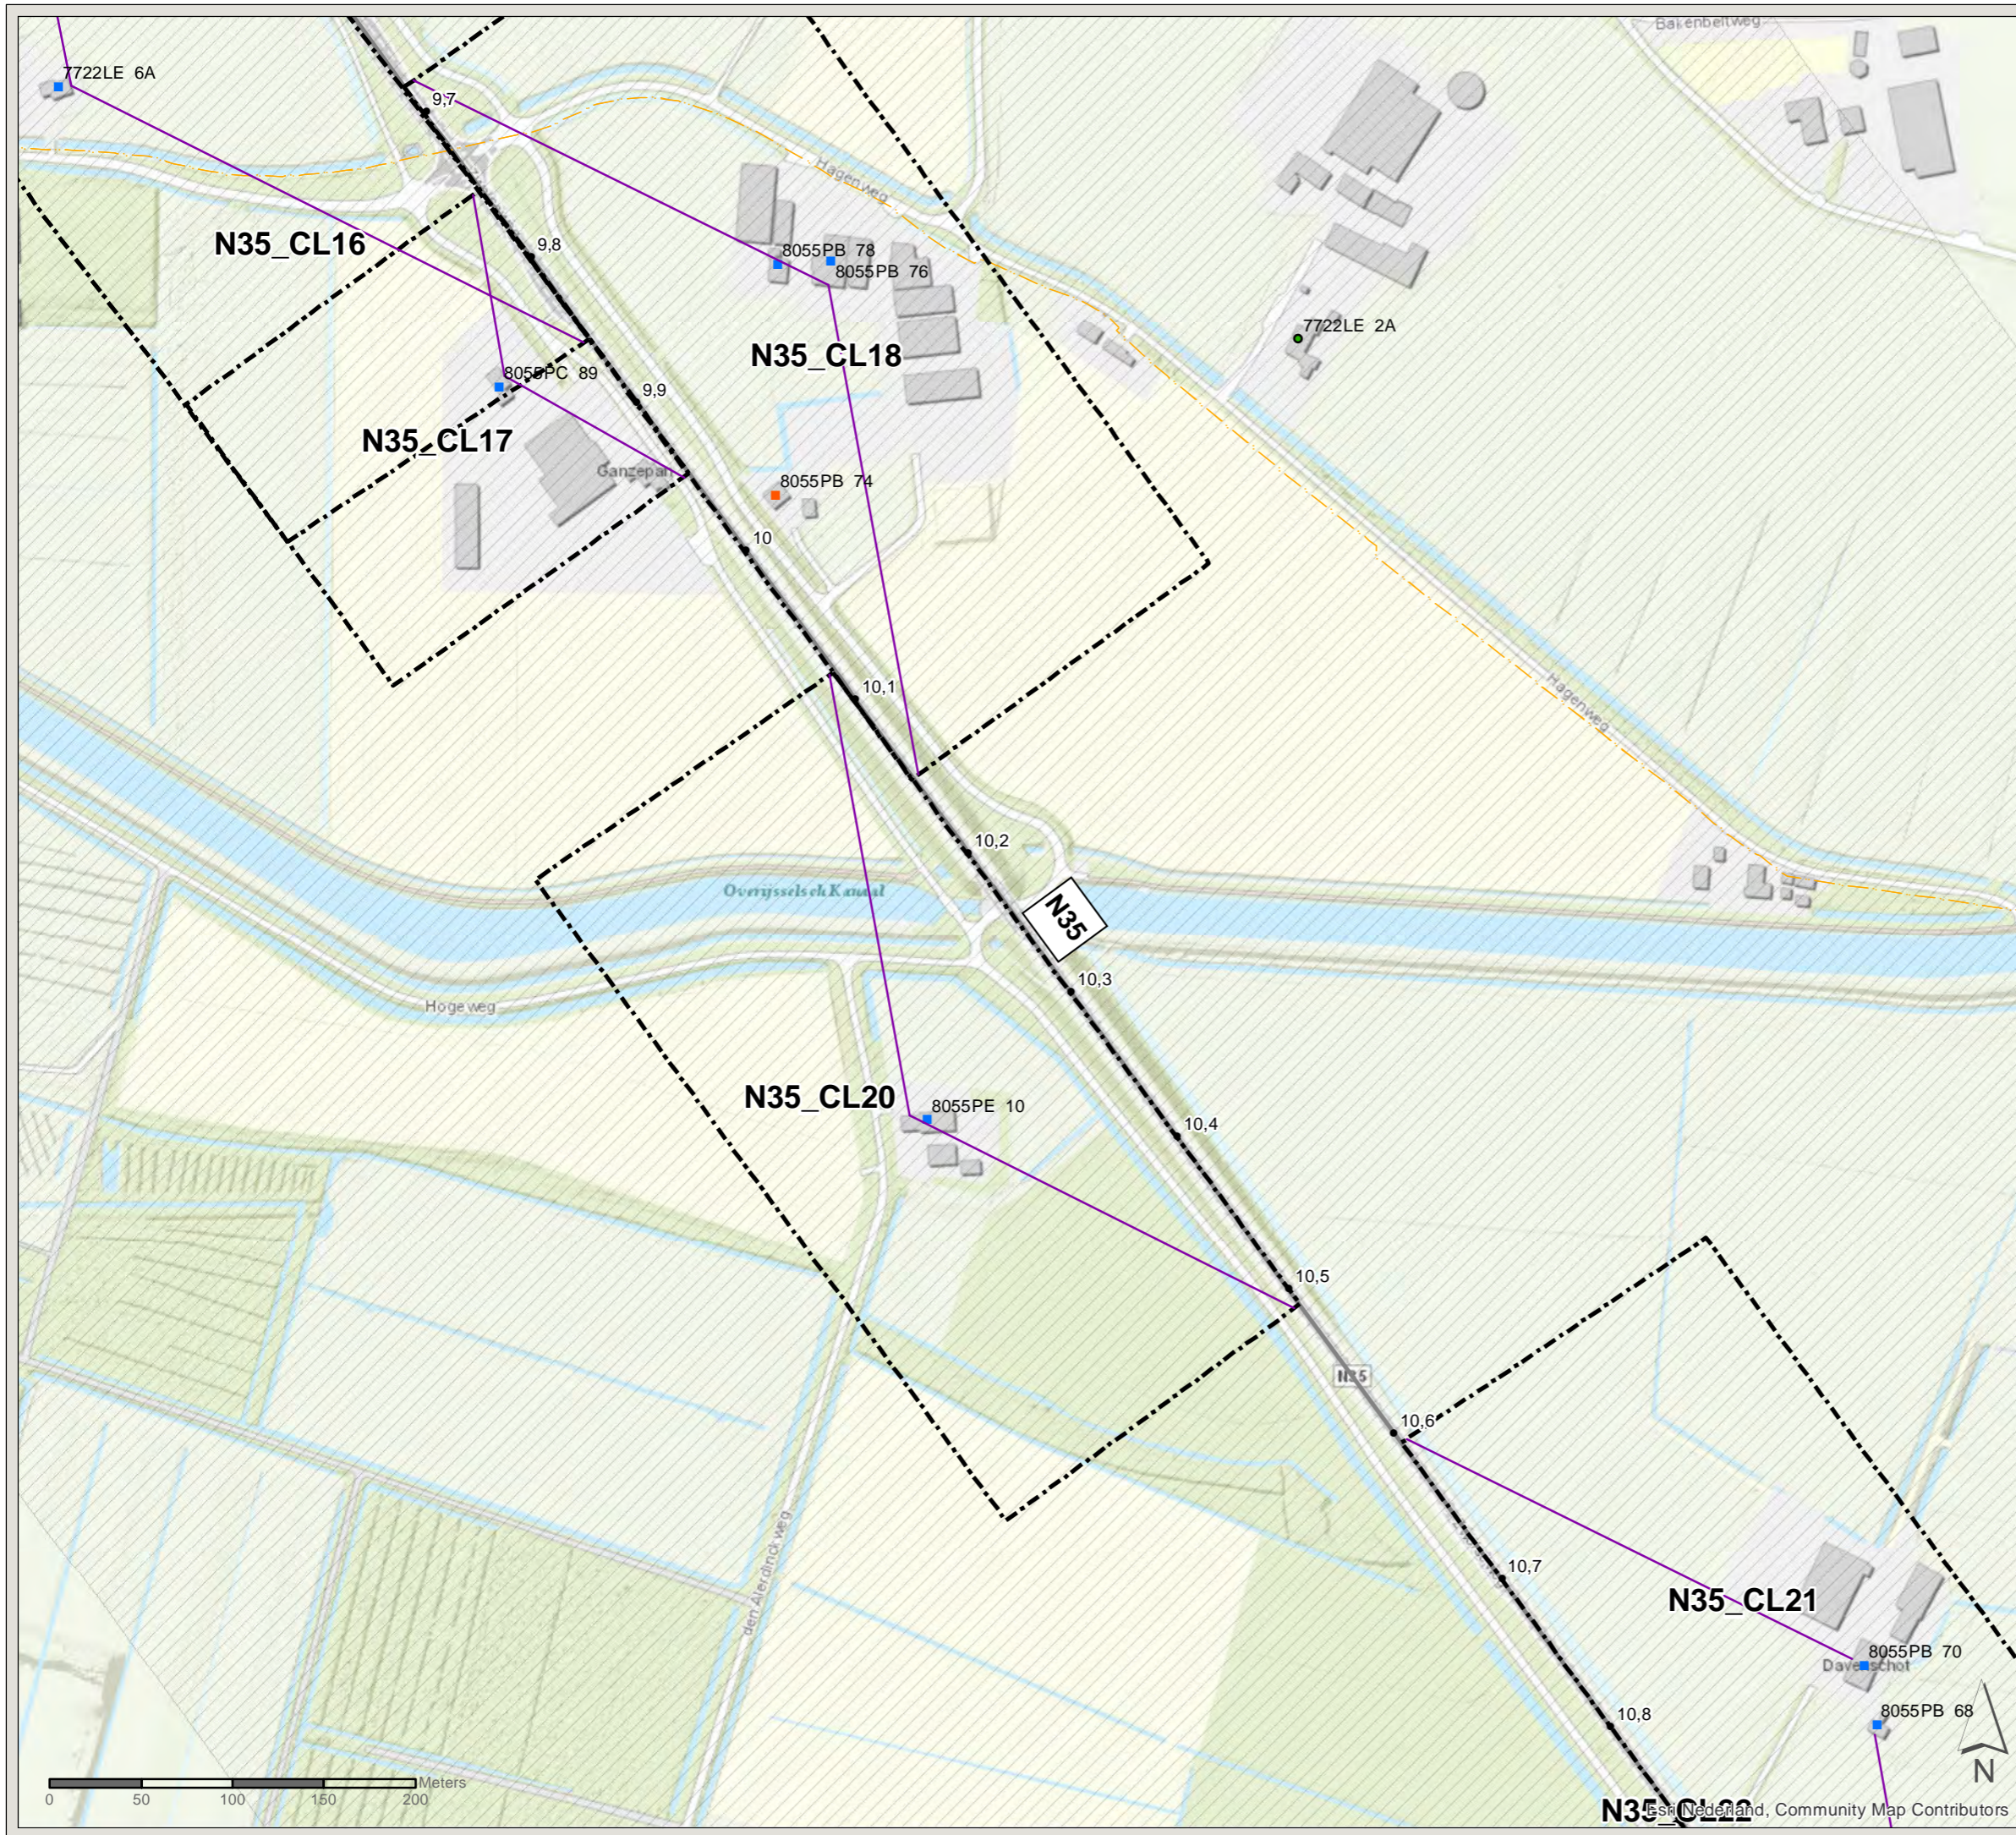

PN: 365922

Datum: 16-7-2020

Schaal: 1:3.500

Formaat: A3


Getekend door: Pim van de Steeg  
Gecontroleerd door: Gertjan Blaas



Sweco Nederland B.V.  
Postbus 203  
3730 AE De Bilt  
T +31 88 811 66 00  
F +31 30 310 04 14  
www.sweco.nl

File: ONZ\_AO\_bijlage\_C2\_bestaandemaatregelen.mxd

N35\_CL20

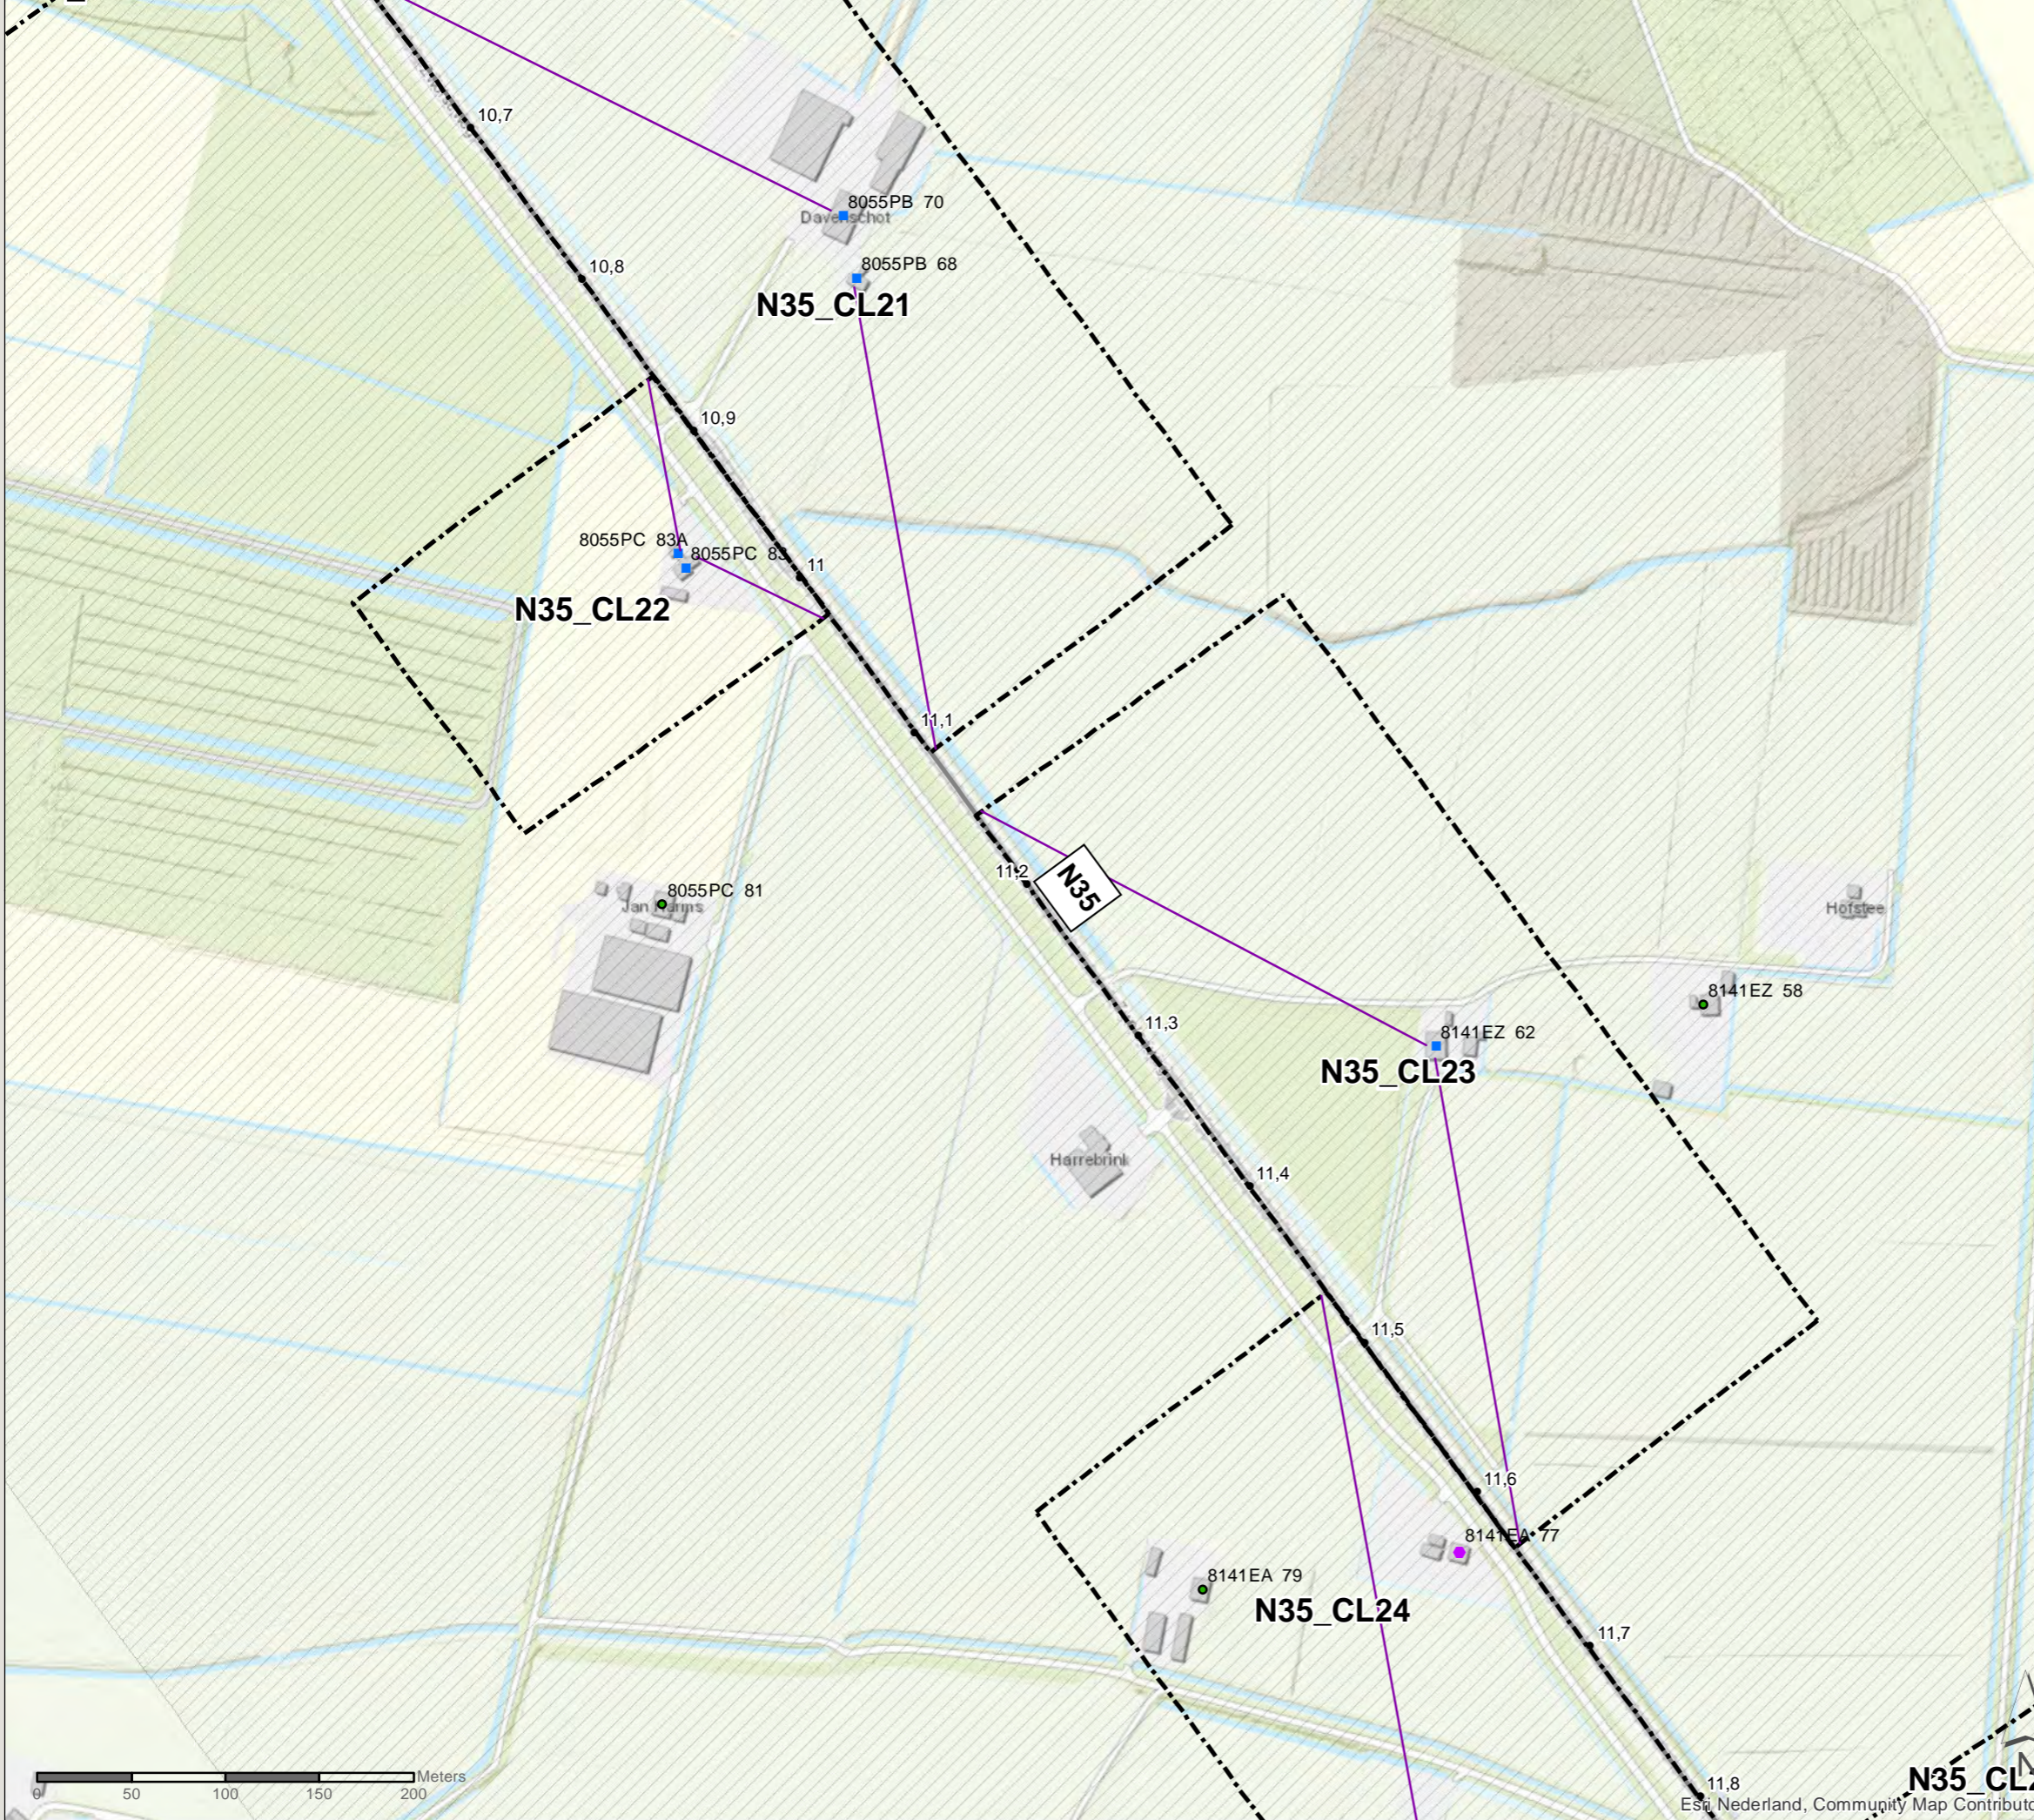

# Akoestisch onderzoek MJPG Perceel 3

Oost-Nederland plan 2

Kaartblad: bestaande  
maatregelen

Subkaart: 89 / 134

## Legenda


- Cluster
- Gemeentegrens
- Bijlage 4 Bgm wegvak

## Saneringsobject

- Sanering type C
- Sanering type A & B & C
- Niet-saneringsobject
- Zichthoek 2D

## Wegdekverharding

- Referentiewegdek

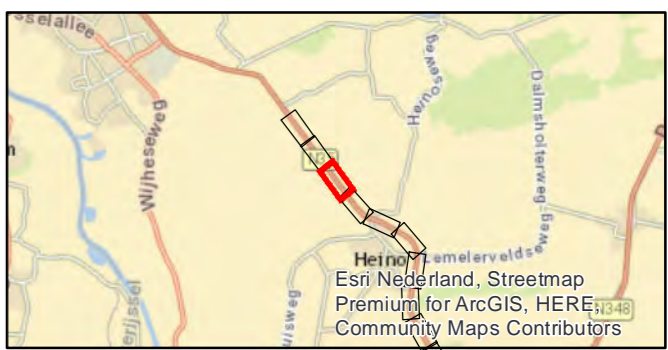

PN: 365922

Datum: 16-7-2020

Schaal: 1:3.500

Formaat: A3

Getekend door: Pim van de Steeg  
Gecontroleerd door: Gertjan Blaas



Sweco Nederland B.V.  
Postbus 203  
3730 AE De Bilt  
T +31 88 811 66 00  
F +31 30 310 04 14  
www.sweco.nl

File: ONZ\_AO\_bijlage\_C2\_bestaandemaatregelen.mxd




# Akoestisch onderzoek MJPG Perceel 3

Oost-Nederland plan 2



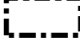

Kaartblad: bestaande  
maatregelen

Subkaart: 90 / 134


## Legenda


-  Cluster
-  Gemeentegrens
-  Bijlage 4 Bgm wegvak

## Saneringsobject

-  Sanering type C
-  Sanering type A & B & C
-  Niet-saneringsobject
-  Zichthoek 2D

## Wegdekverharding

-  Referentiewegdek

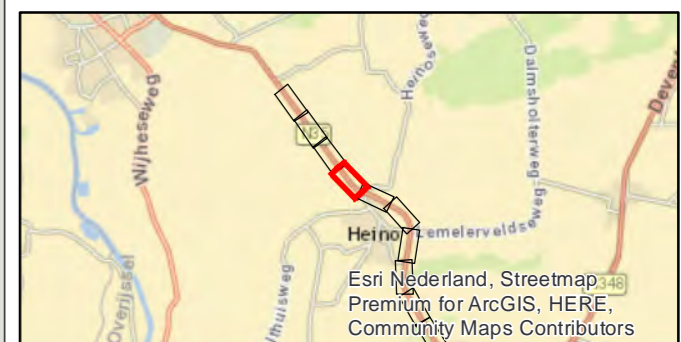

PN: 365922

Datum: 16-7-2020


Schaal: 1:3.500

Formaat: A3

Getekend door: Pim van de Steeg  
Gecontroleerd door: Gertjan Blaas

**SWECO** 

Sweco Nederland B.V.  
Postbus 203  
3730 AE De Bilt  
T +31 88 811 66 00  
F +31 30 310 04 14  
www.sweco.nl

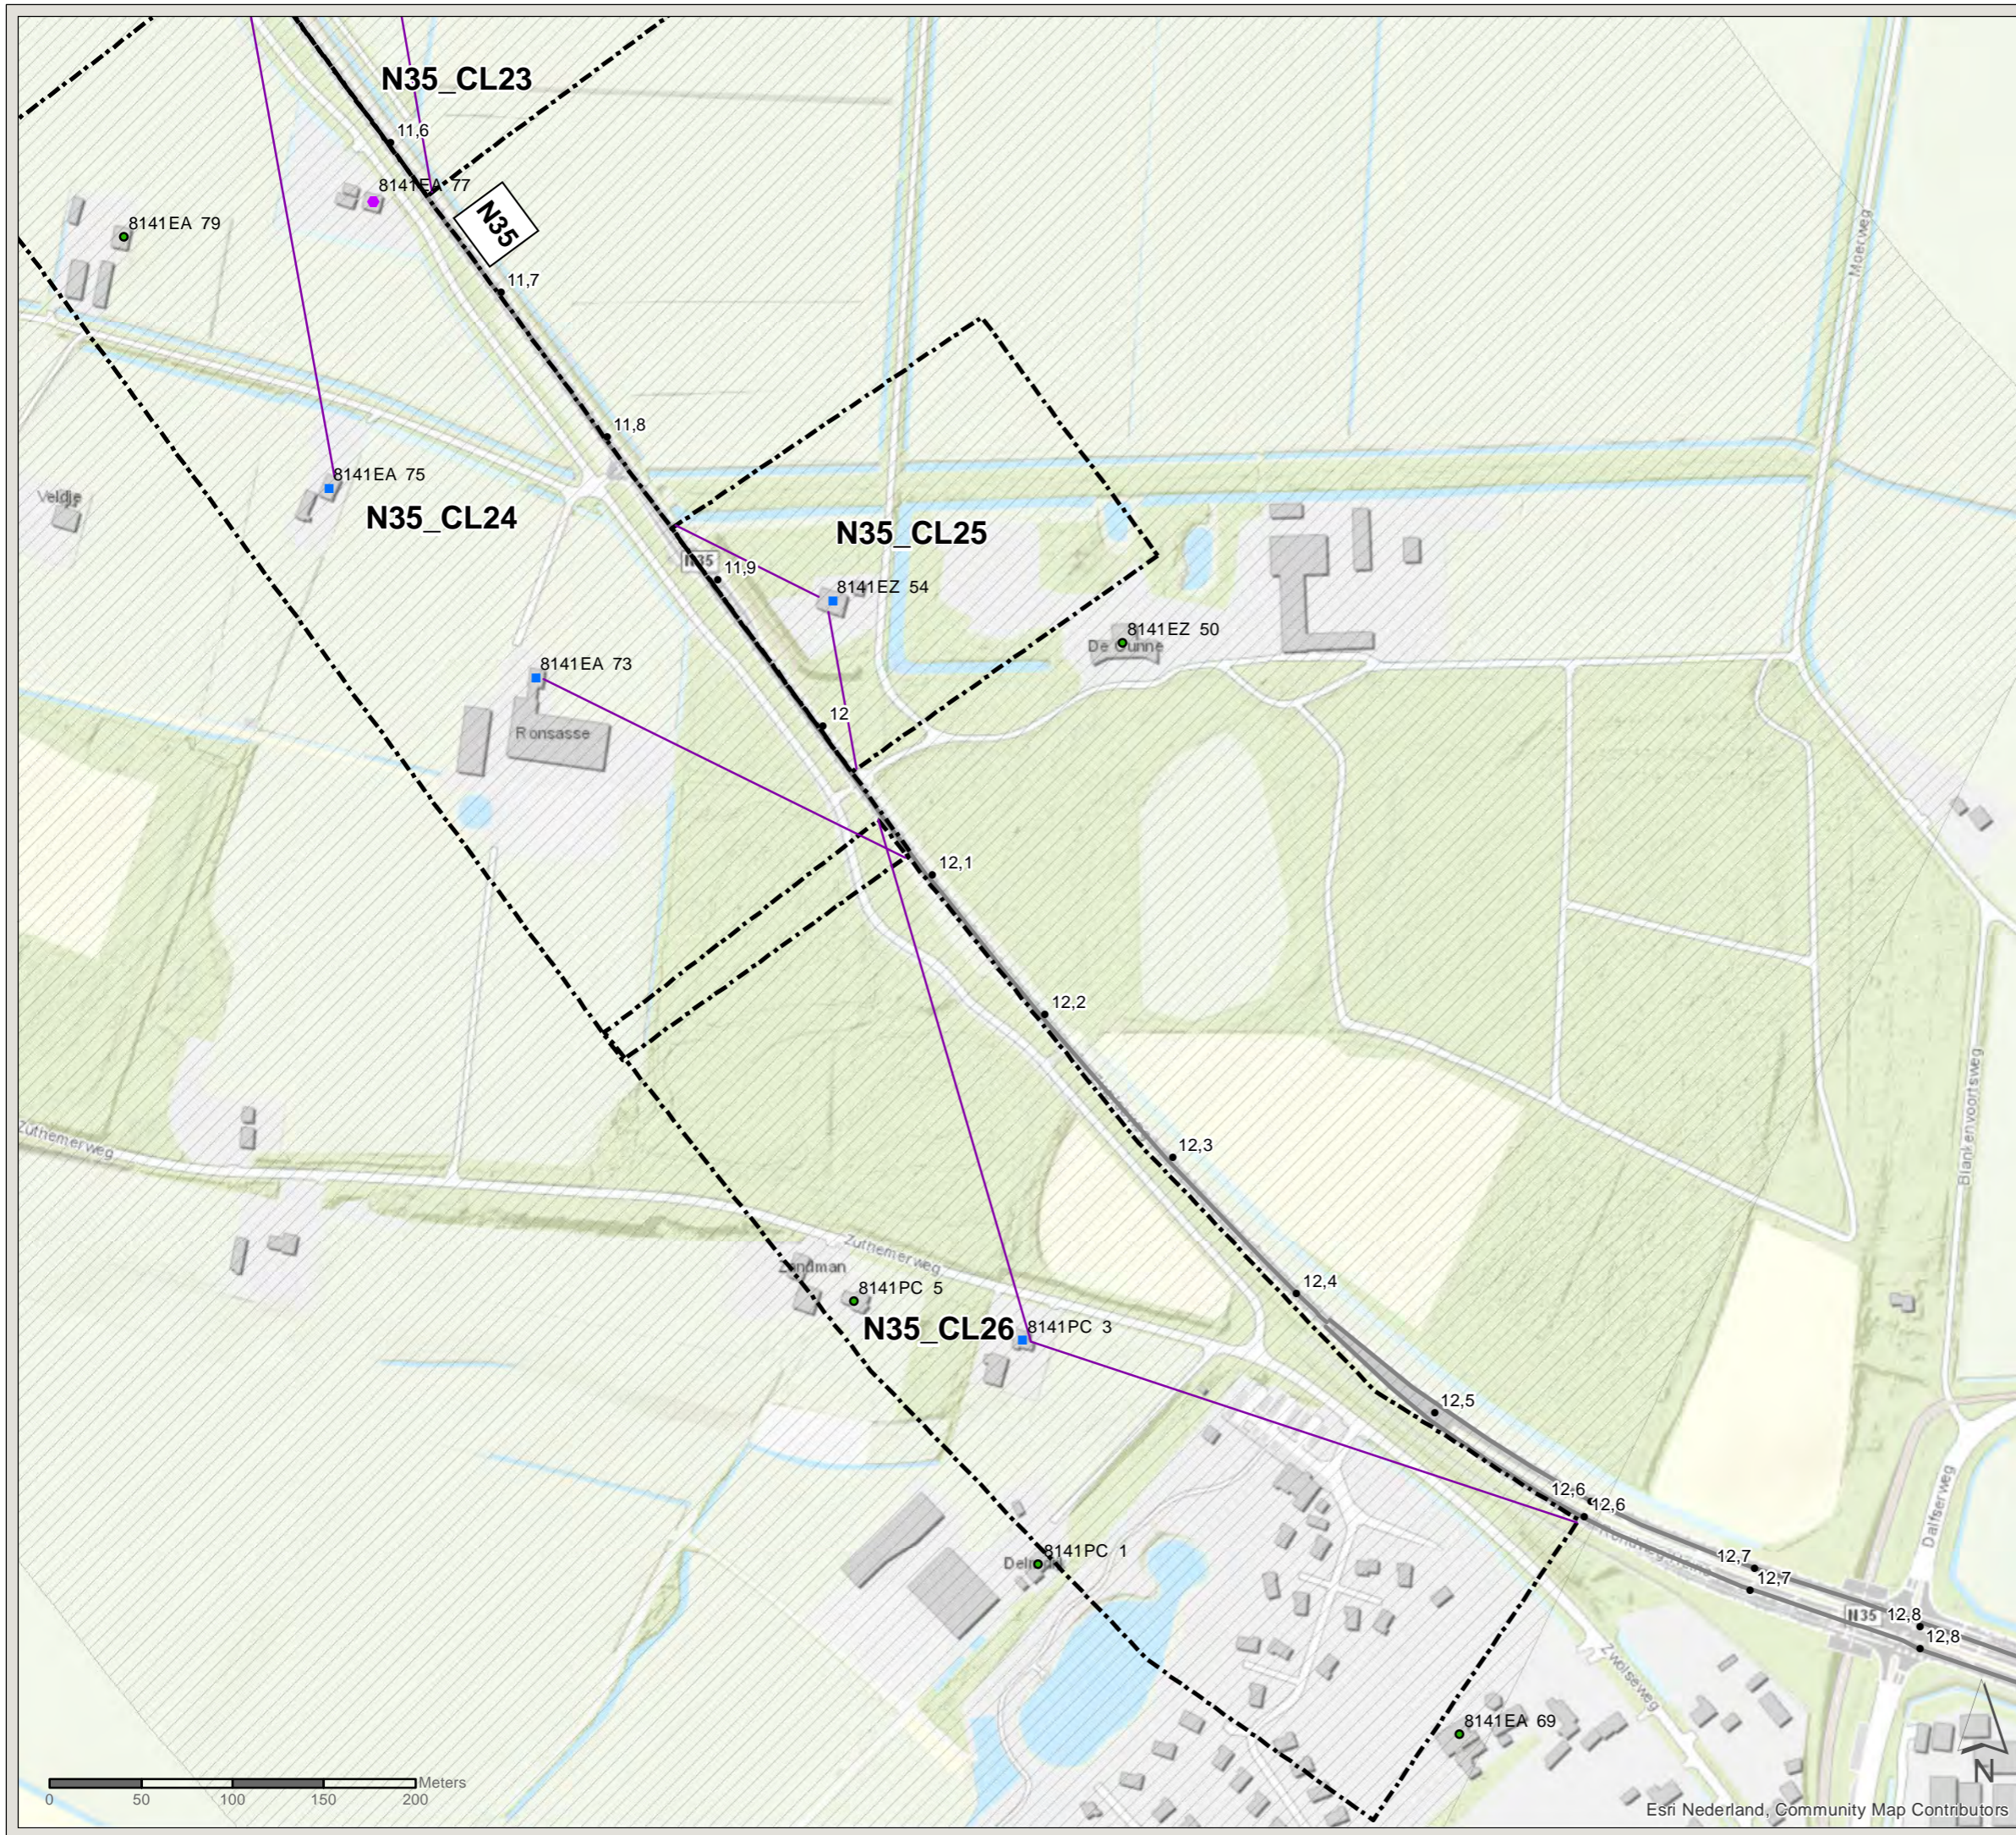




# Akoestisch onderzoek MJPG Perceel 3



Oost-Nederland plan 2

Kaartblad: bestaande  
maatregelen

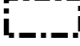
Subkaart: 91 / 134


## Legenda

-  Cluster
-  Gemeentegrens
-  Bijlage 4 Bgm wegvak

-  Niet-saneringsobject
-  Zichthoek 2D

## Wegdekverharding

-  Referentiewegdek

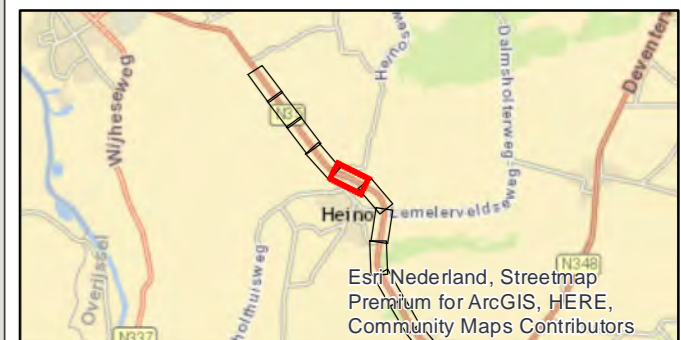

PN: 365922

Datum: 16-7-2020


Schaal: 1:3.500

Formaat: A3

Getekend door: Pim van de Steeg  
Gecontroleerd door: Gertjan Blaas



Sweco Nederland B.V.  
Postbus 203  
3730 AE De Bilt  
T +31 88 811 66 00  
F +31 30 310 04 14  
www.sweco.nl

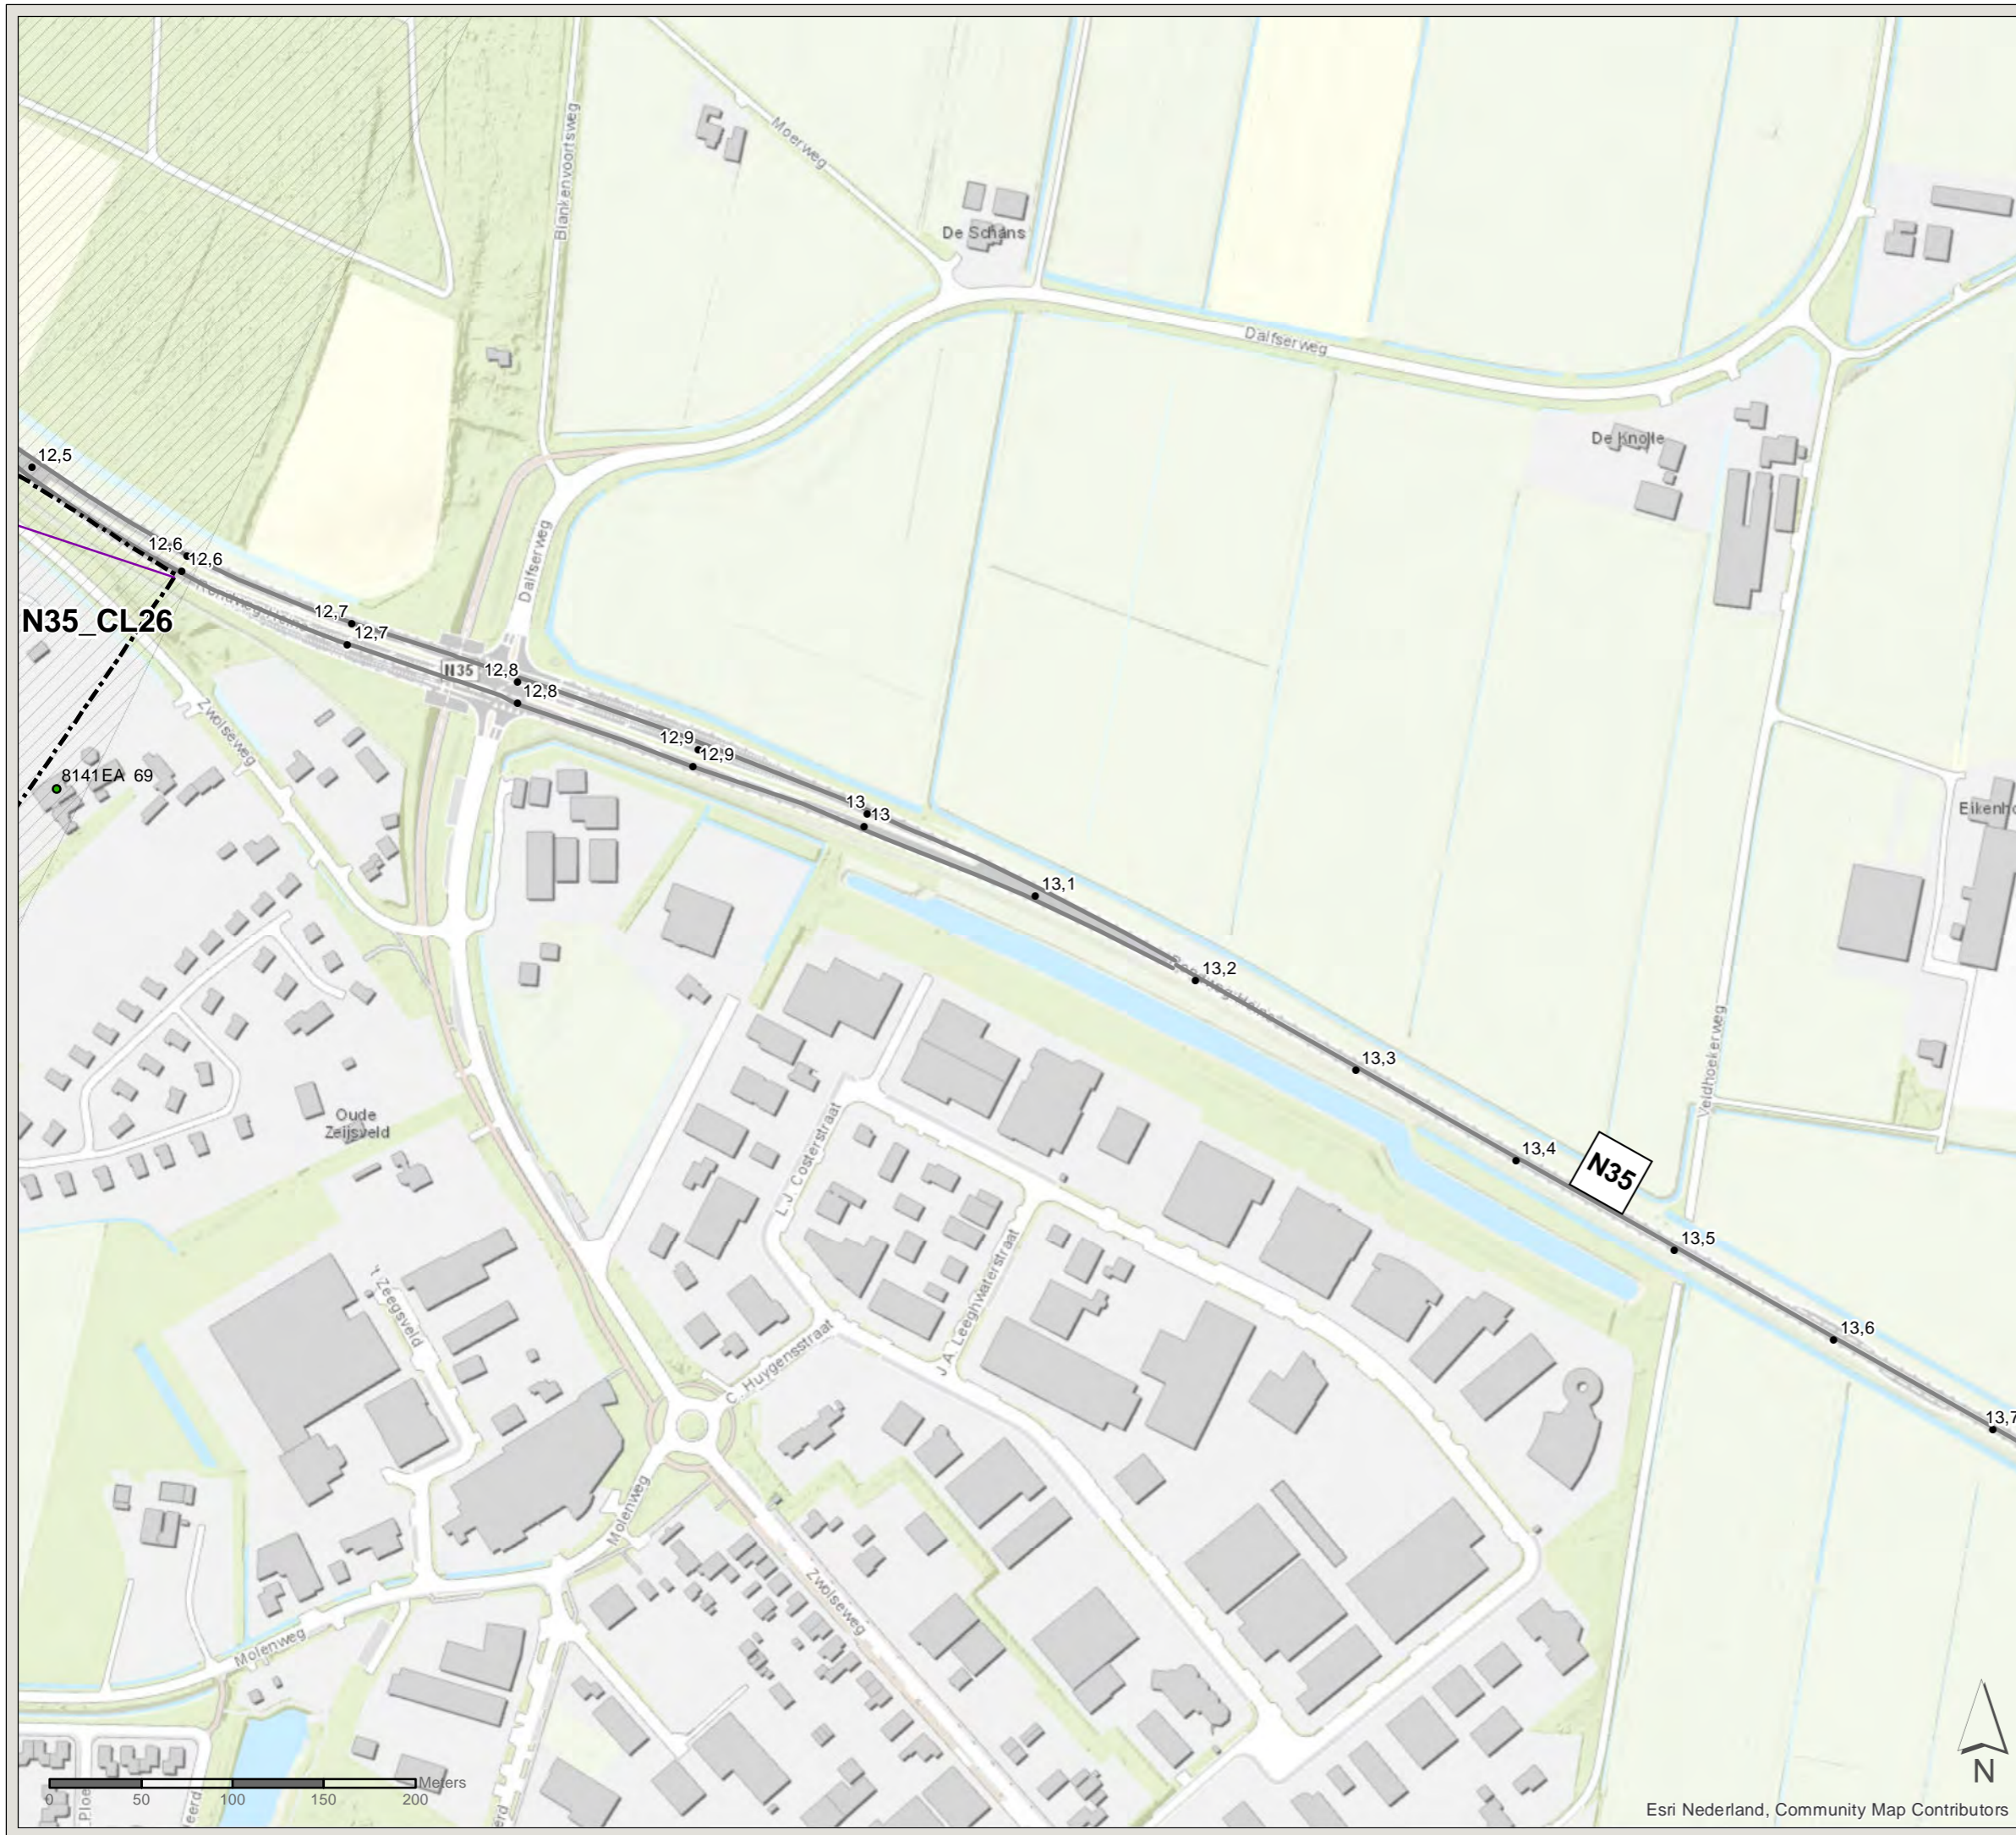


# Akoestisch onderzoek MJPG Perceel 3


Oost-Nederland plan 2

Kaartblad: bestaande  
maatregelen


Subkaart: 92 / 134


## Legenda

 Gemeentegrens

 Niet-saneringsobject

## Wegdekverharding

 Referentiewegdek

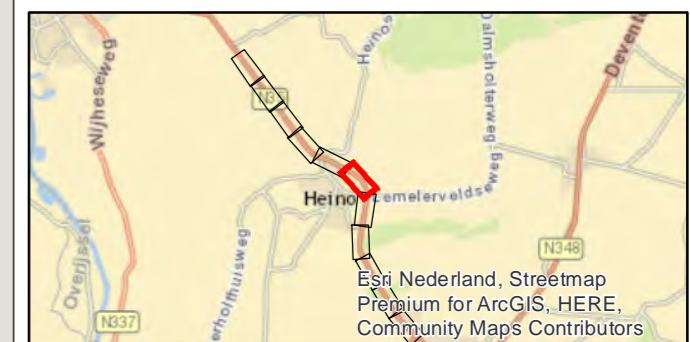

Esri Nederland, Streetmap  
Premium for ArcGIS, HERE,  
Community Maps Contributors

PN: 365922

Datum: 16-7-2020


Schaal: 1:3.500

Formaat: A3

Getekend door: Pim van de Steeg  
Gecontroleerd door: Gertjan Blaas

**SWECO** 

Sweco Nederland B.V.  
Postbus 203  
3730 AE De Bilt  
T +31 88 811 66 00  
F +31 30 310 04 14  
www.sweco.nl

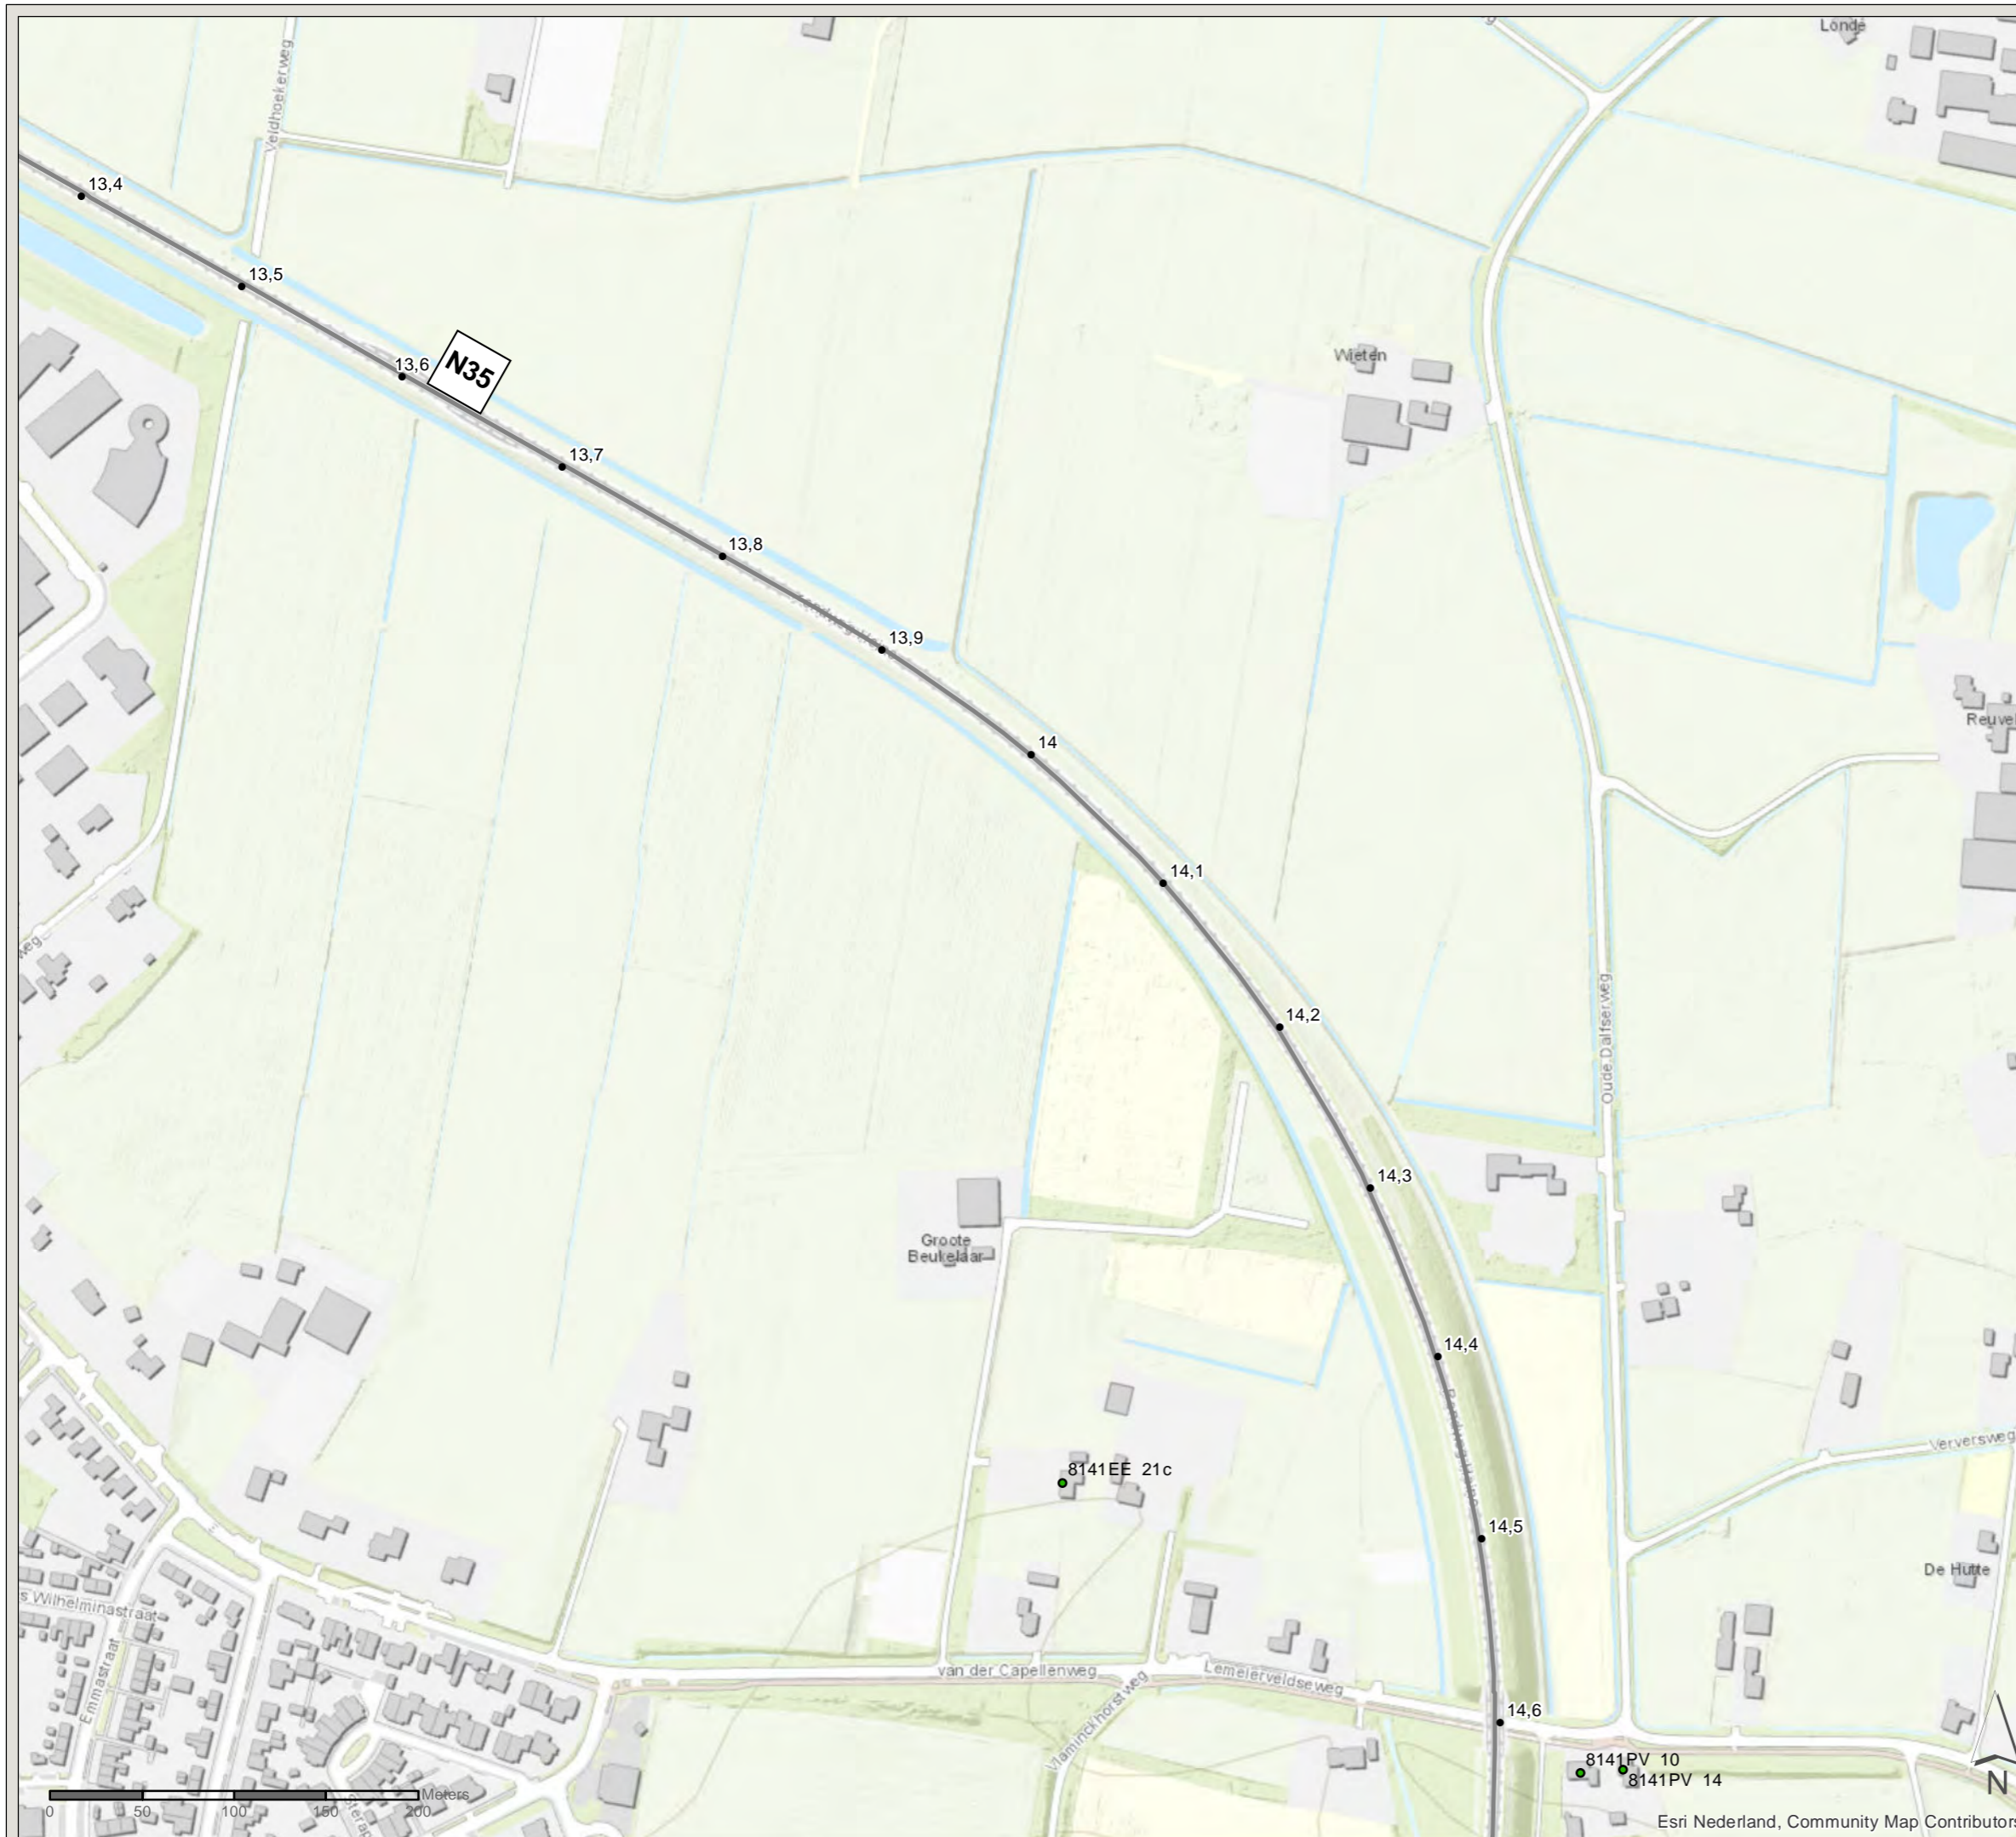

8141PV 10  
8141PV 14

8141EE 21c

Esri Nederland, Community Map Contributors

File: ON2\_AO\_bijlage\_C2\_bestaandemaatregelen.mxd


# Akoestisch onderzoek MJPG Perceel 3


Oost-Nederland plan 2

Kaartblad: bestaande  
maatregelen


Subkaart: 93 / 134


## Legenda

 Gemeentegrens

 Niet-saneringsobject

## Wegdekverharding

 Referentiewegdek

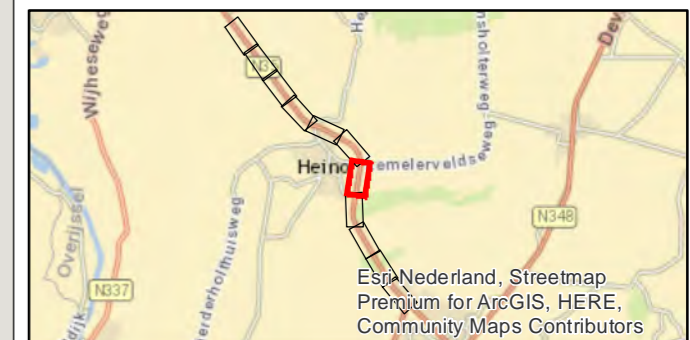

PN: 365922

Datum: 16-7-2020


Schaal: 1:3.500

Formaat: A3

Getekend door: Pim van de Steeg  
Gecontroleerd door: Gertjan Blaas

**SWECO** 

Sweco Nederland B.V.  
Postbus 203  
3730 AE De Bilt  
T +31 88 811 66 00  
F +31 30 310 04 14  
www.sweco.nl

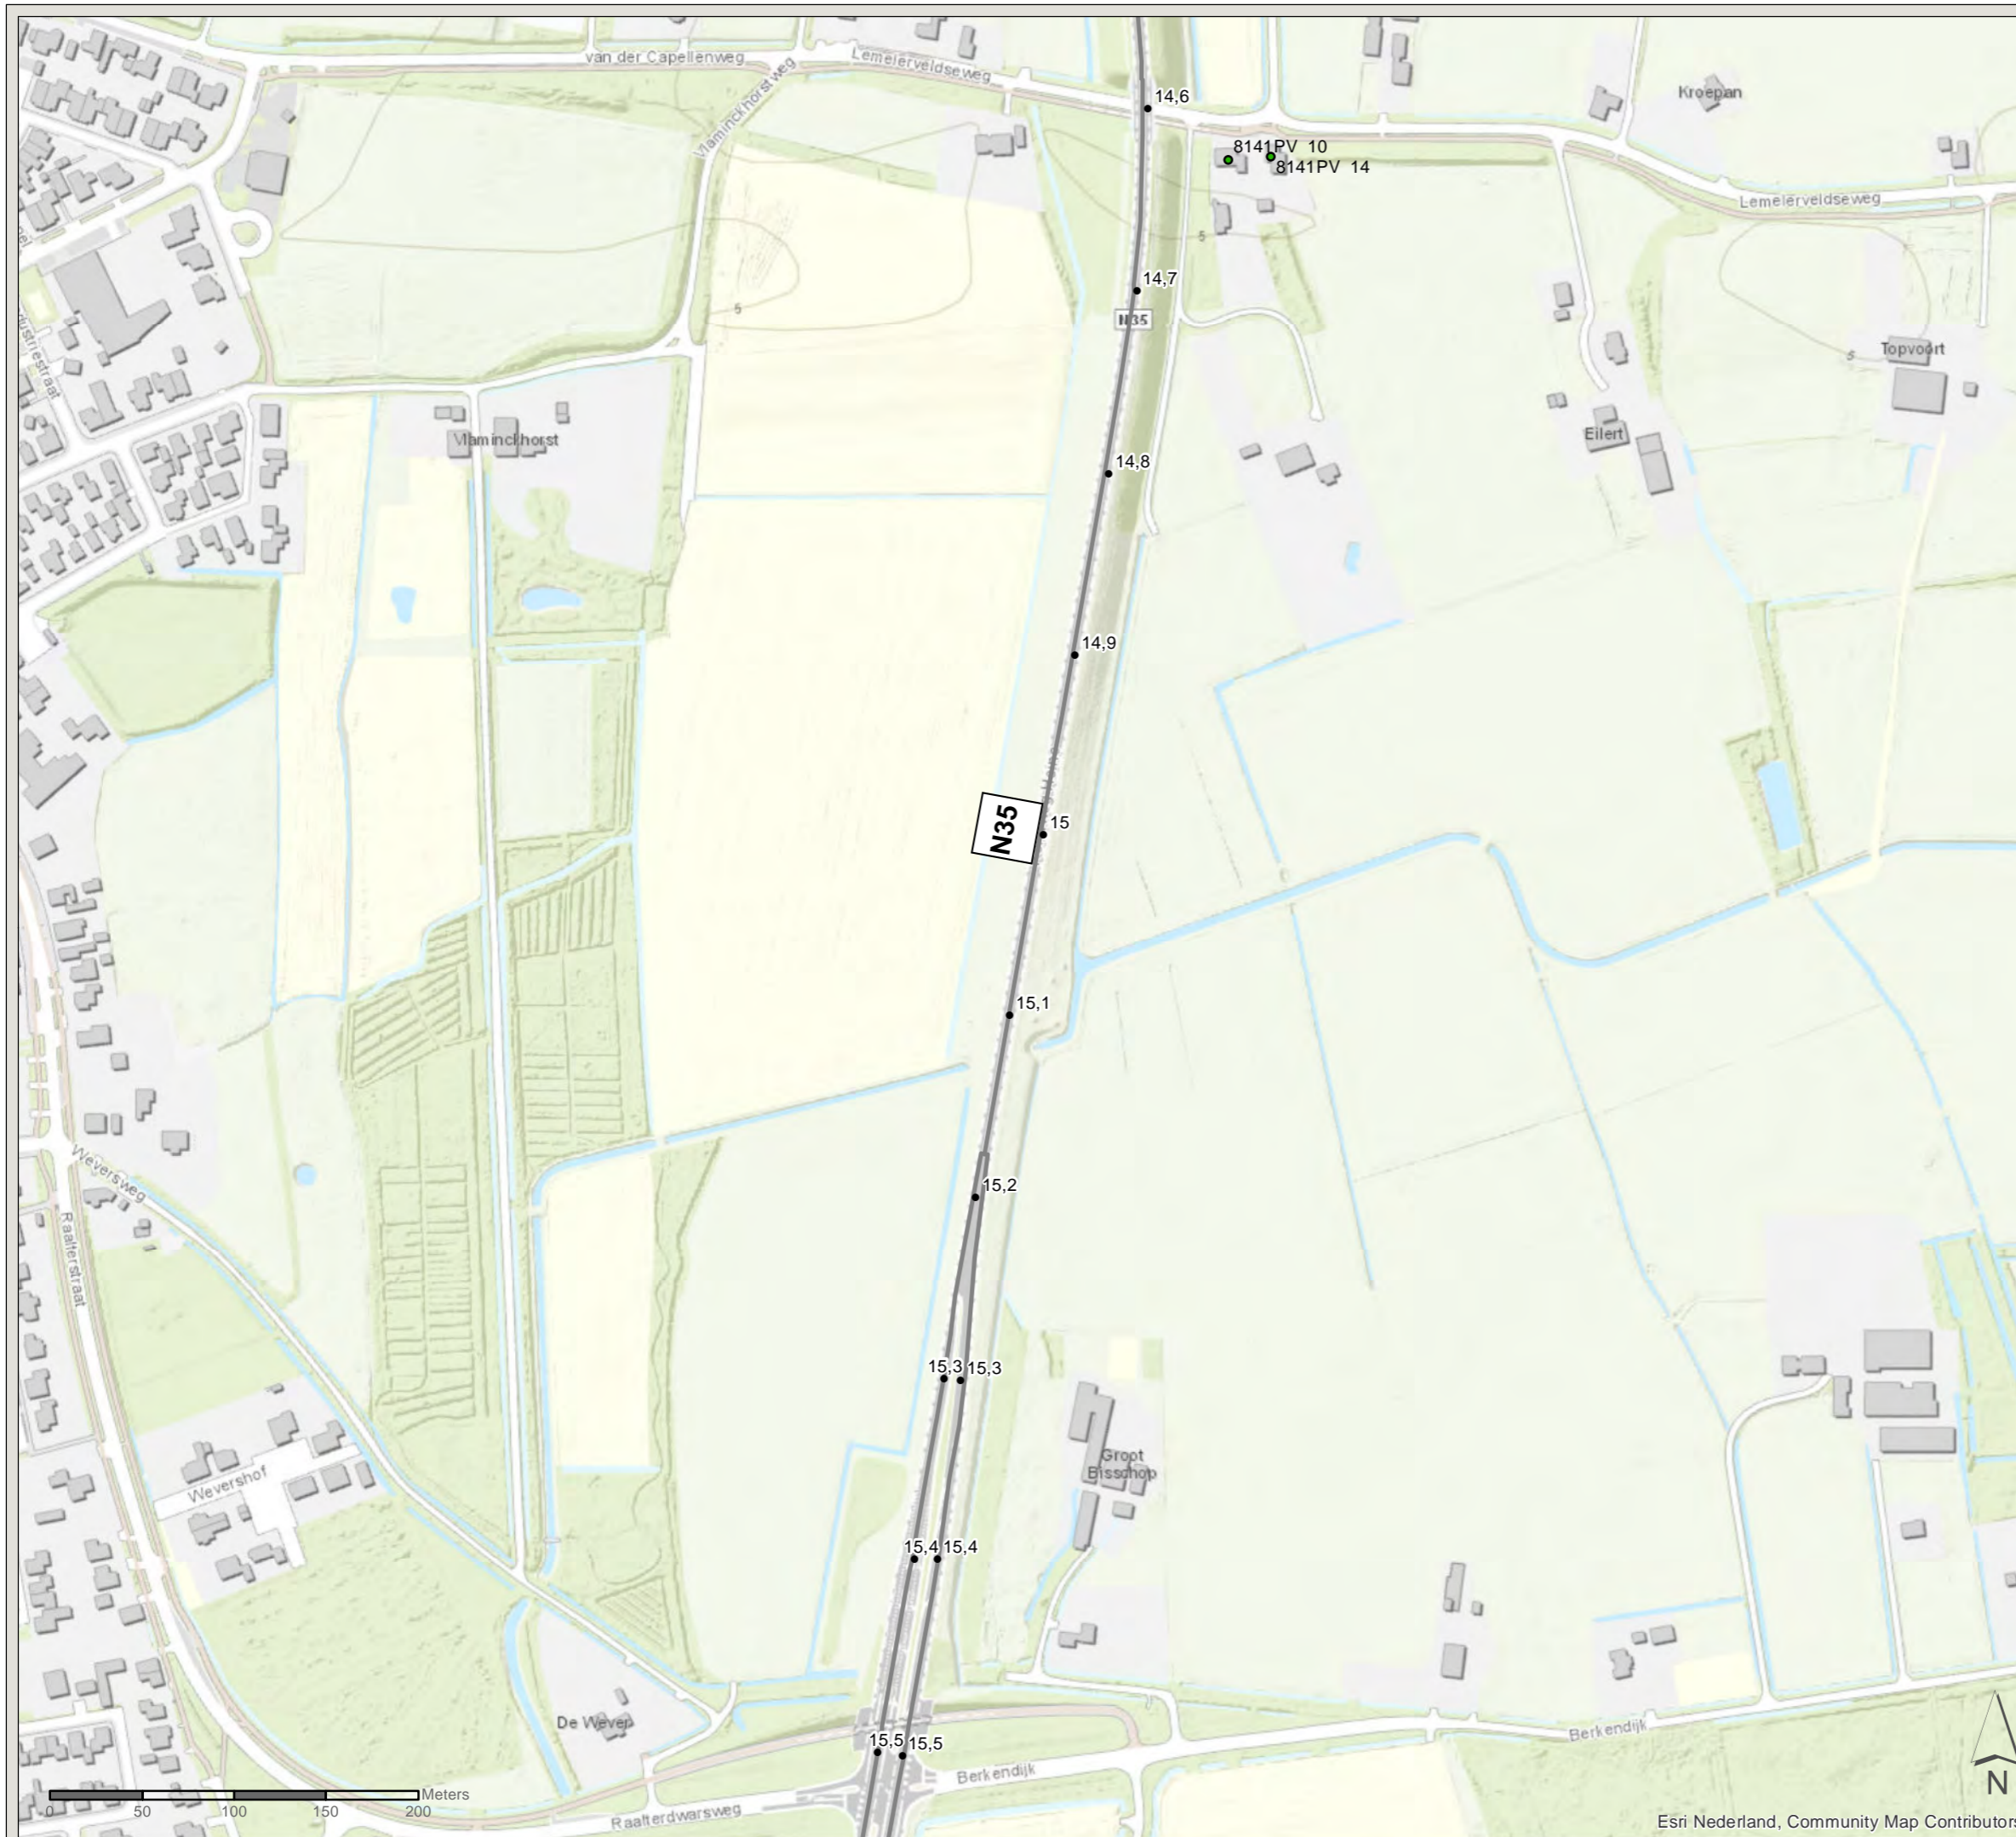


# Akoestisch onderzoek MJPG Perceel 3


Oost-Nederland plan 2

Kaartblad: bestaande  
maatregelen


Subkaart: 94 / 134


## Legenda

 Gemeentegrens

 Niet-saneringsobject

## Wegdekverharding

 Referentiewegdek

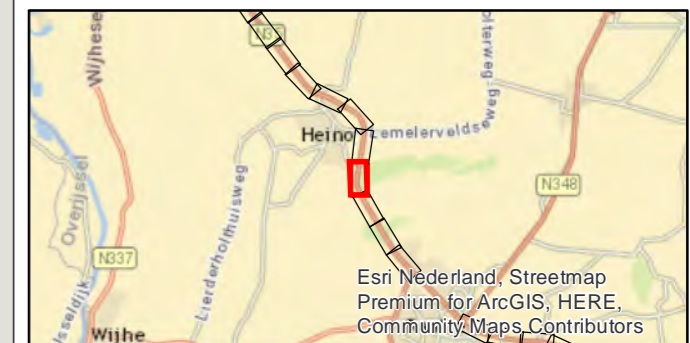

PN: 365922

Datum: 16-7-2020

Schaal: 1:3.500

Formaat: A3

Getekend door: Pim van de Steeg  
Gecontroleerd door: Gertjan Blaas

**SWECO** 

Sweco Nederland B.V.  
Postbus 203  
3730 AE De Bilt  
T +31 88 811 66 00  
F +31 30 310 04 14  
www.sweco.nl



Esri Nederland, Community Map Contributors


# Akoestisch onderzoek MJPG Perceel 3


Oost-Nederland plan 2

Kaartblad: bestaande  
maatregelen


Subkaart: 95 / 134


## Legenda

 Gemeentegrens

 Niet-saneringsobject

## Wegdekverharding

 Referentiewegdek

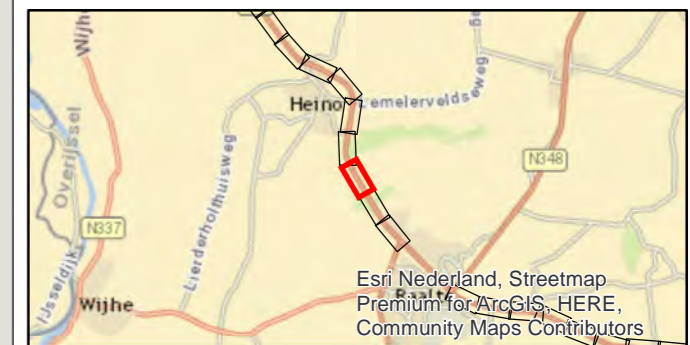

Esri Nederland, Streetmap  
Premium for ArcGIS, HERE,  
Community Maps Contributors

PN: 365922

Datum: 21-4-2021

Schaal: 1:3.500

Formaat: A3

Getekend door: Pim van de Steeg  
Gecontroleerd door: Gertjan Blaas

**SWECO** 

Sweco Nederland B.V.  
Postbus 203  
3730 AE De Bilt  
T +31 88 811 66 00  
F +31 30 310 04 14  
www.sweco.nl



Esri Nederland, Community Map Contributors

File: ON2\_AO\_bijlage\_C2\_bestaandemaatregelen.mxd






# Akoestisch onderzoek MJPG Perceel 3

Oost-Nederland plan 2



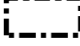

Kaartblad: bestaande  
maatregelen

Subkaart: 96 / 134


## Legenda



-  Cluster
-  Gemeentegrens
-  Bijlage 4 Bgm wegvak

## Saneringsobject

-  Sanering type B & C
-  Sanering type C
-  Niet-saneringsobject
-  Zichthoek 2D

## Wegdekverharding

-  Referentiewegdek

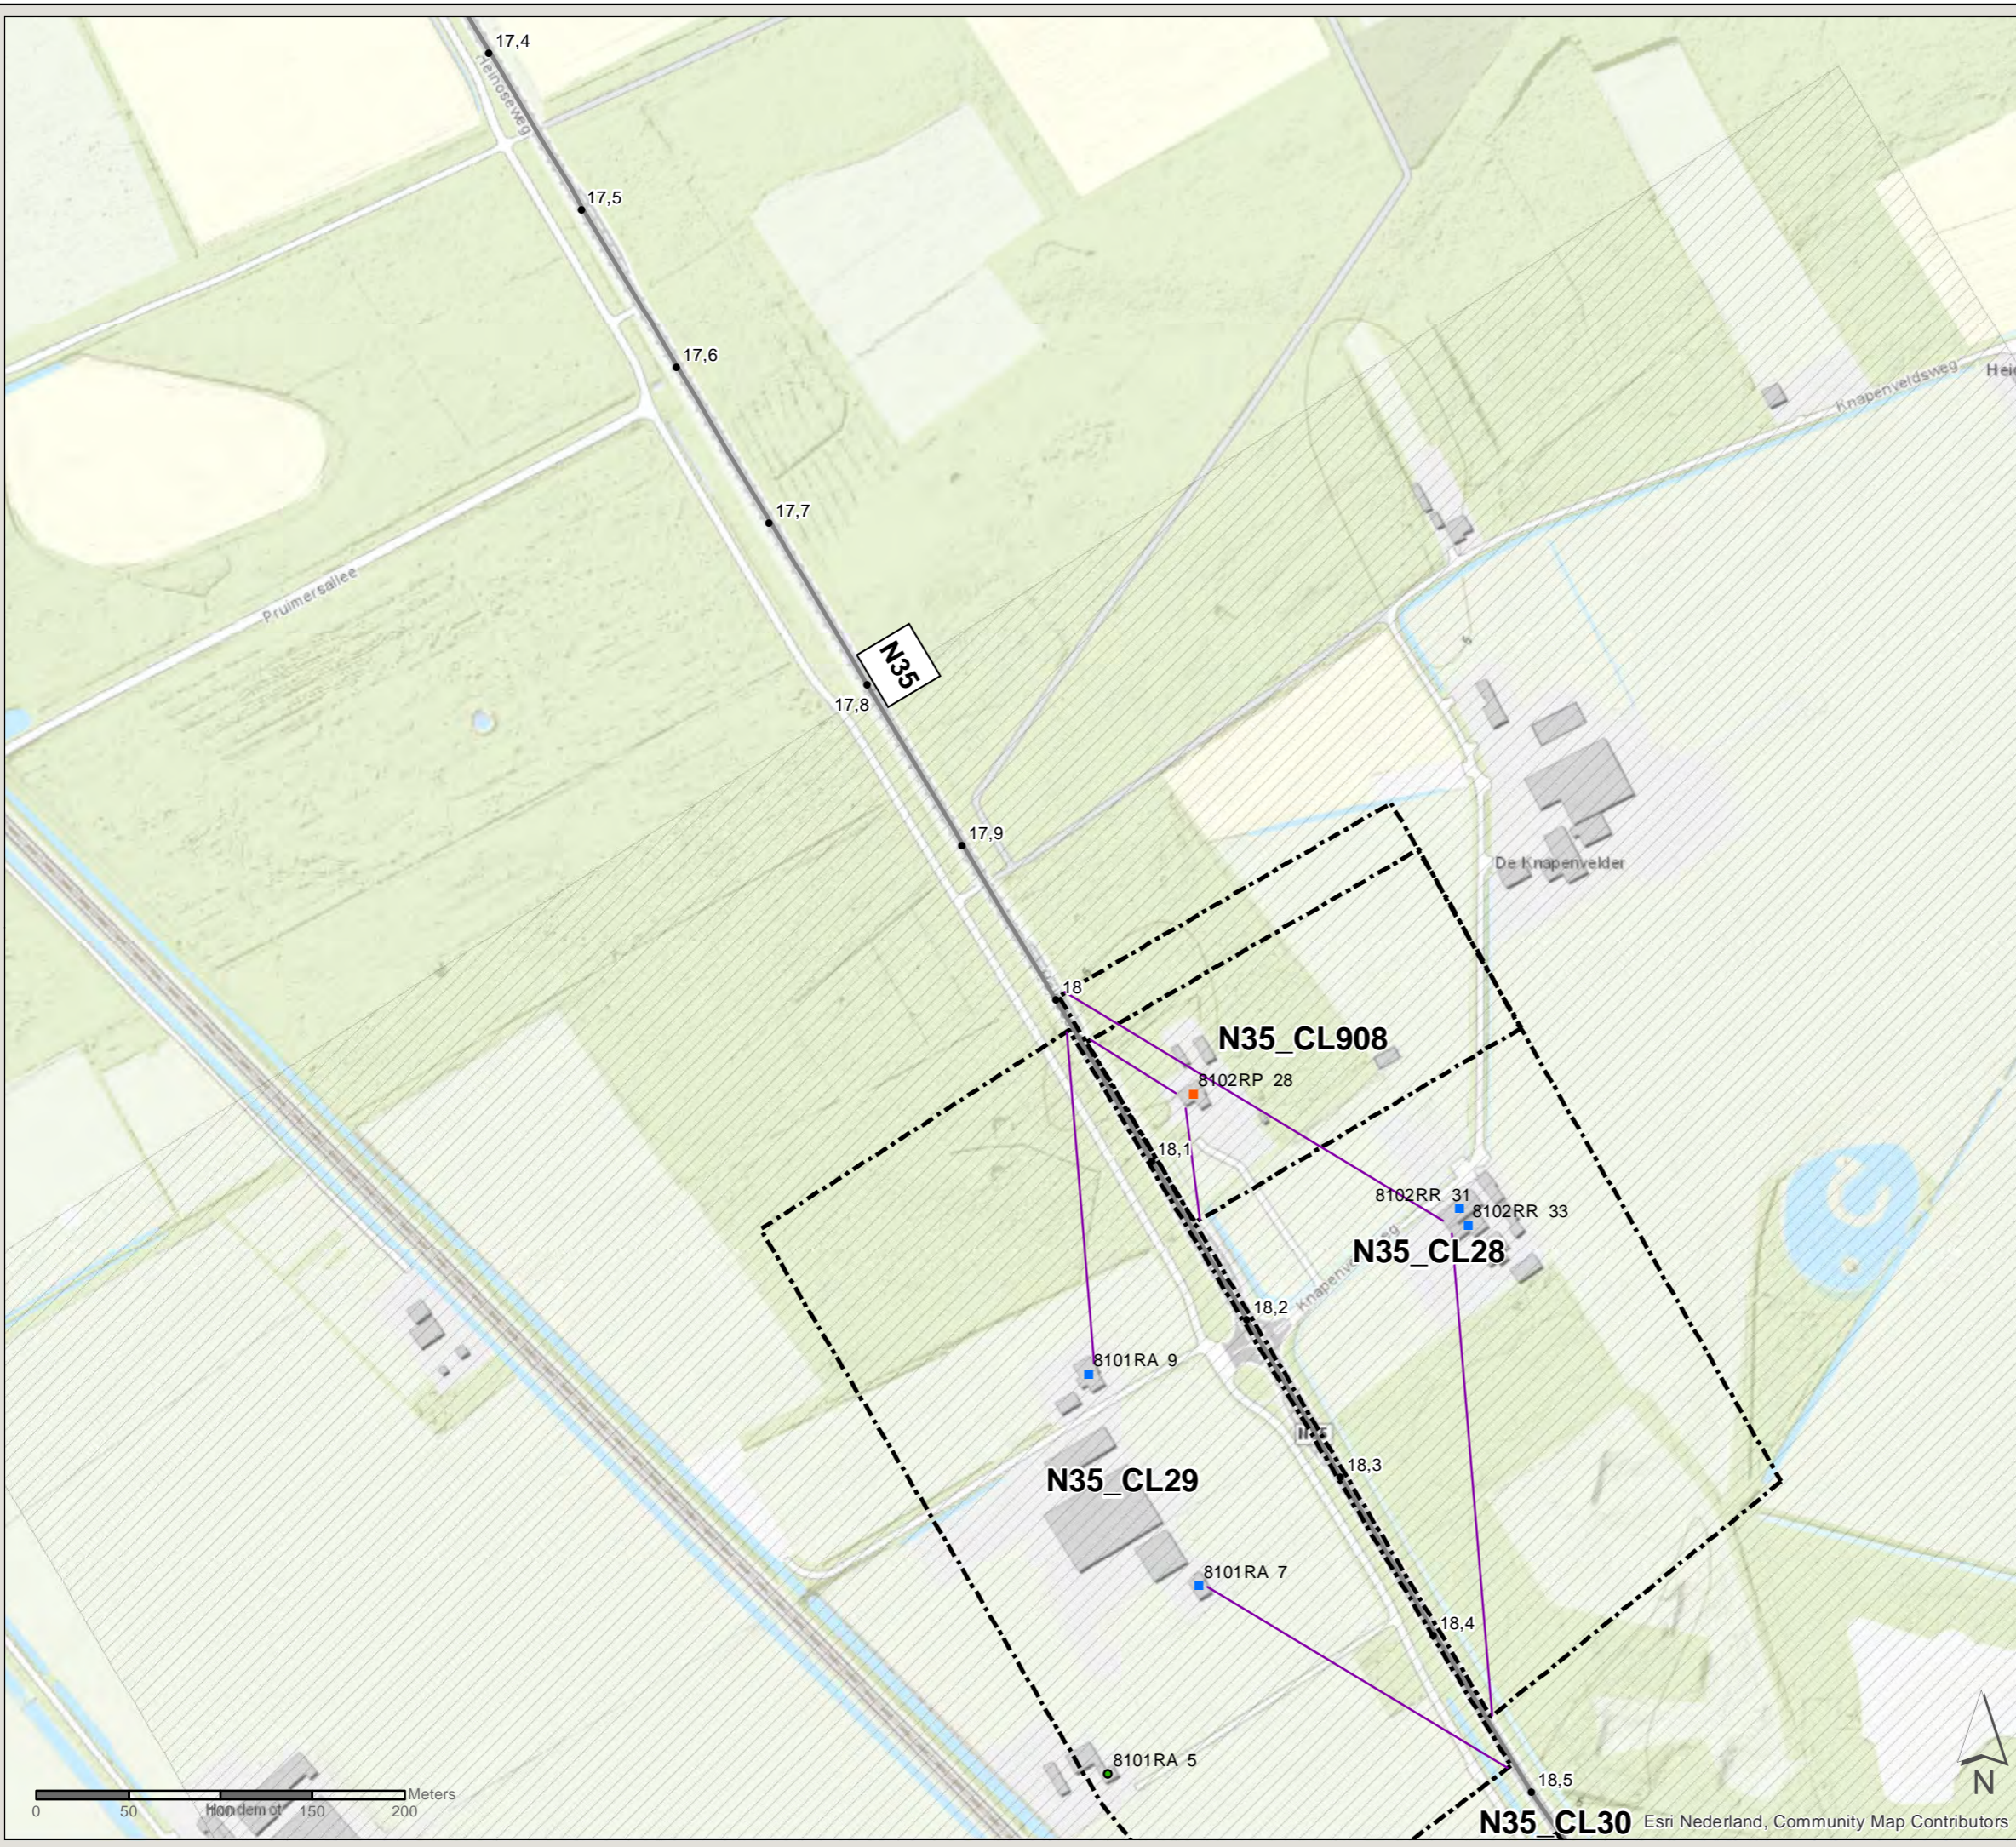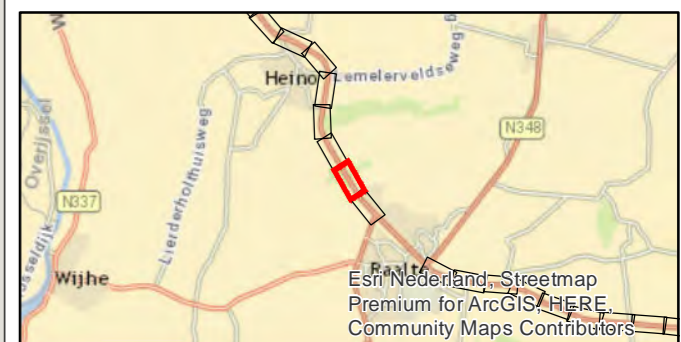

PN: 365922  
Datum: 16-7-2020  
Schaal: 1:3.500  
Formaat: A3  
Getekend door: Pim van de Steeg  
Gecontroleerd door: Gertjan Blaas

**SWECO** 

Sweco Nederland B.V.  
Postbus 203  
3730 AE De Bilt  
T +31 88 811 66 00  
F +31 30 310 04 14  
www.sweco.nl

File: ONZ\_AO\_bijlage\_C2\_bestaandemaatregelen.mxd




# Akoestisch onderzoek MJPG Perceel 3

Oost-Nederland plan 2




Kaartblad: bestaande  
maatregelen

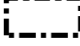Subkaart: 97 / 134



## Legenda




-  Cluster
-  Gemeentegrens
-  Bijlage 4 Bgm wegvak

## Saneringsobject

-  Sanering type C
-  Niet-saneringsobject
-  Zichthoek 2D

## Wegdekverharding

-  Referentiewegdek
-  ZOAB

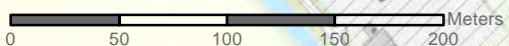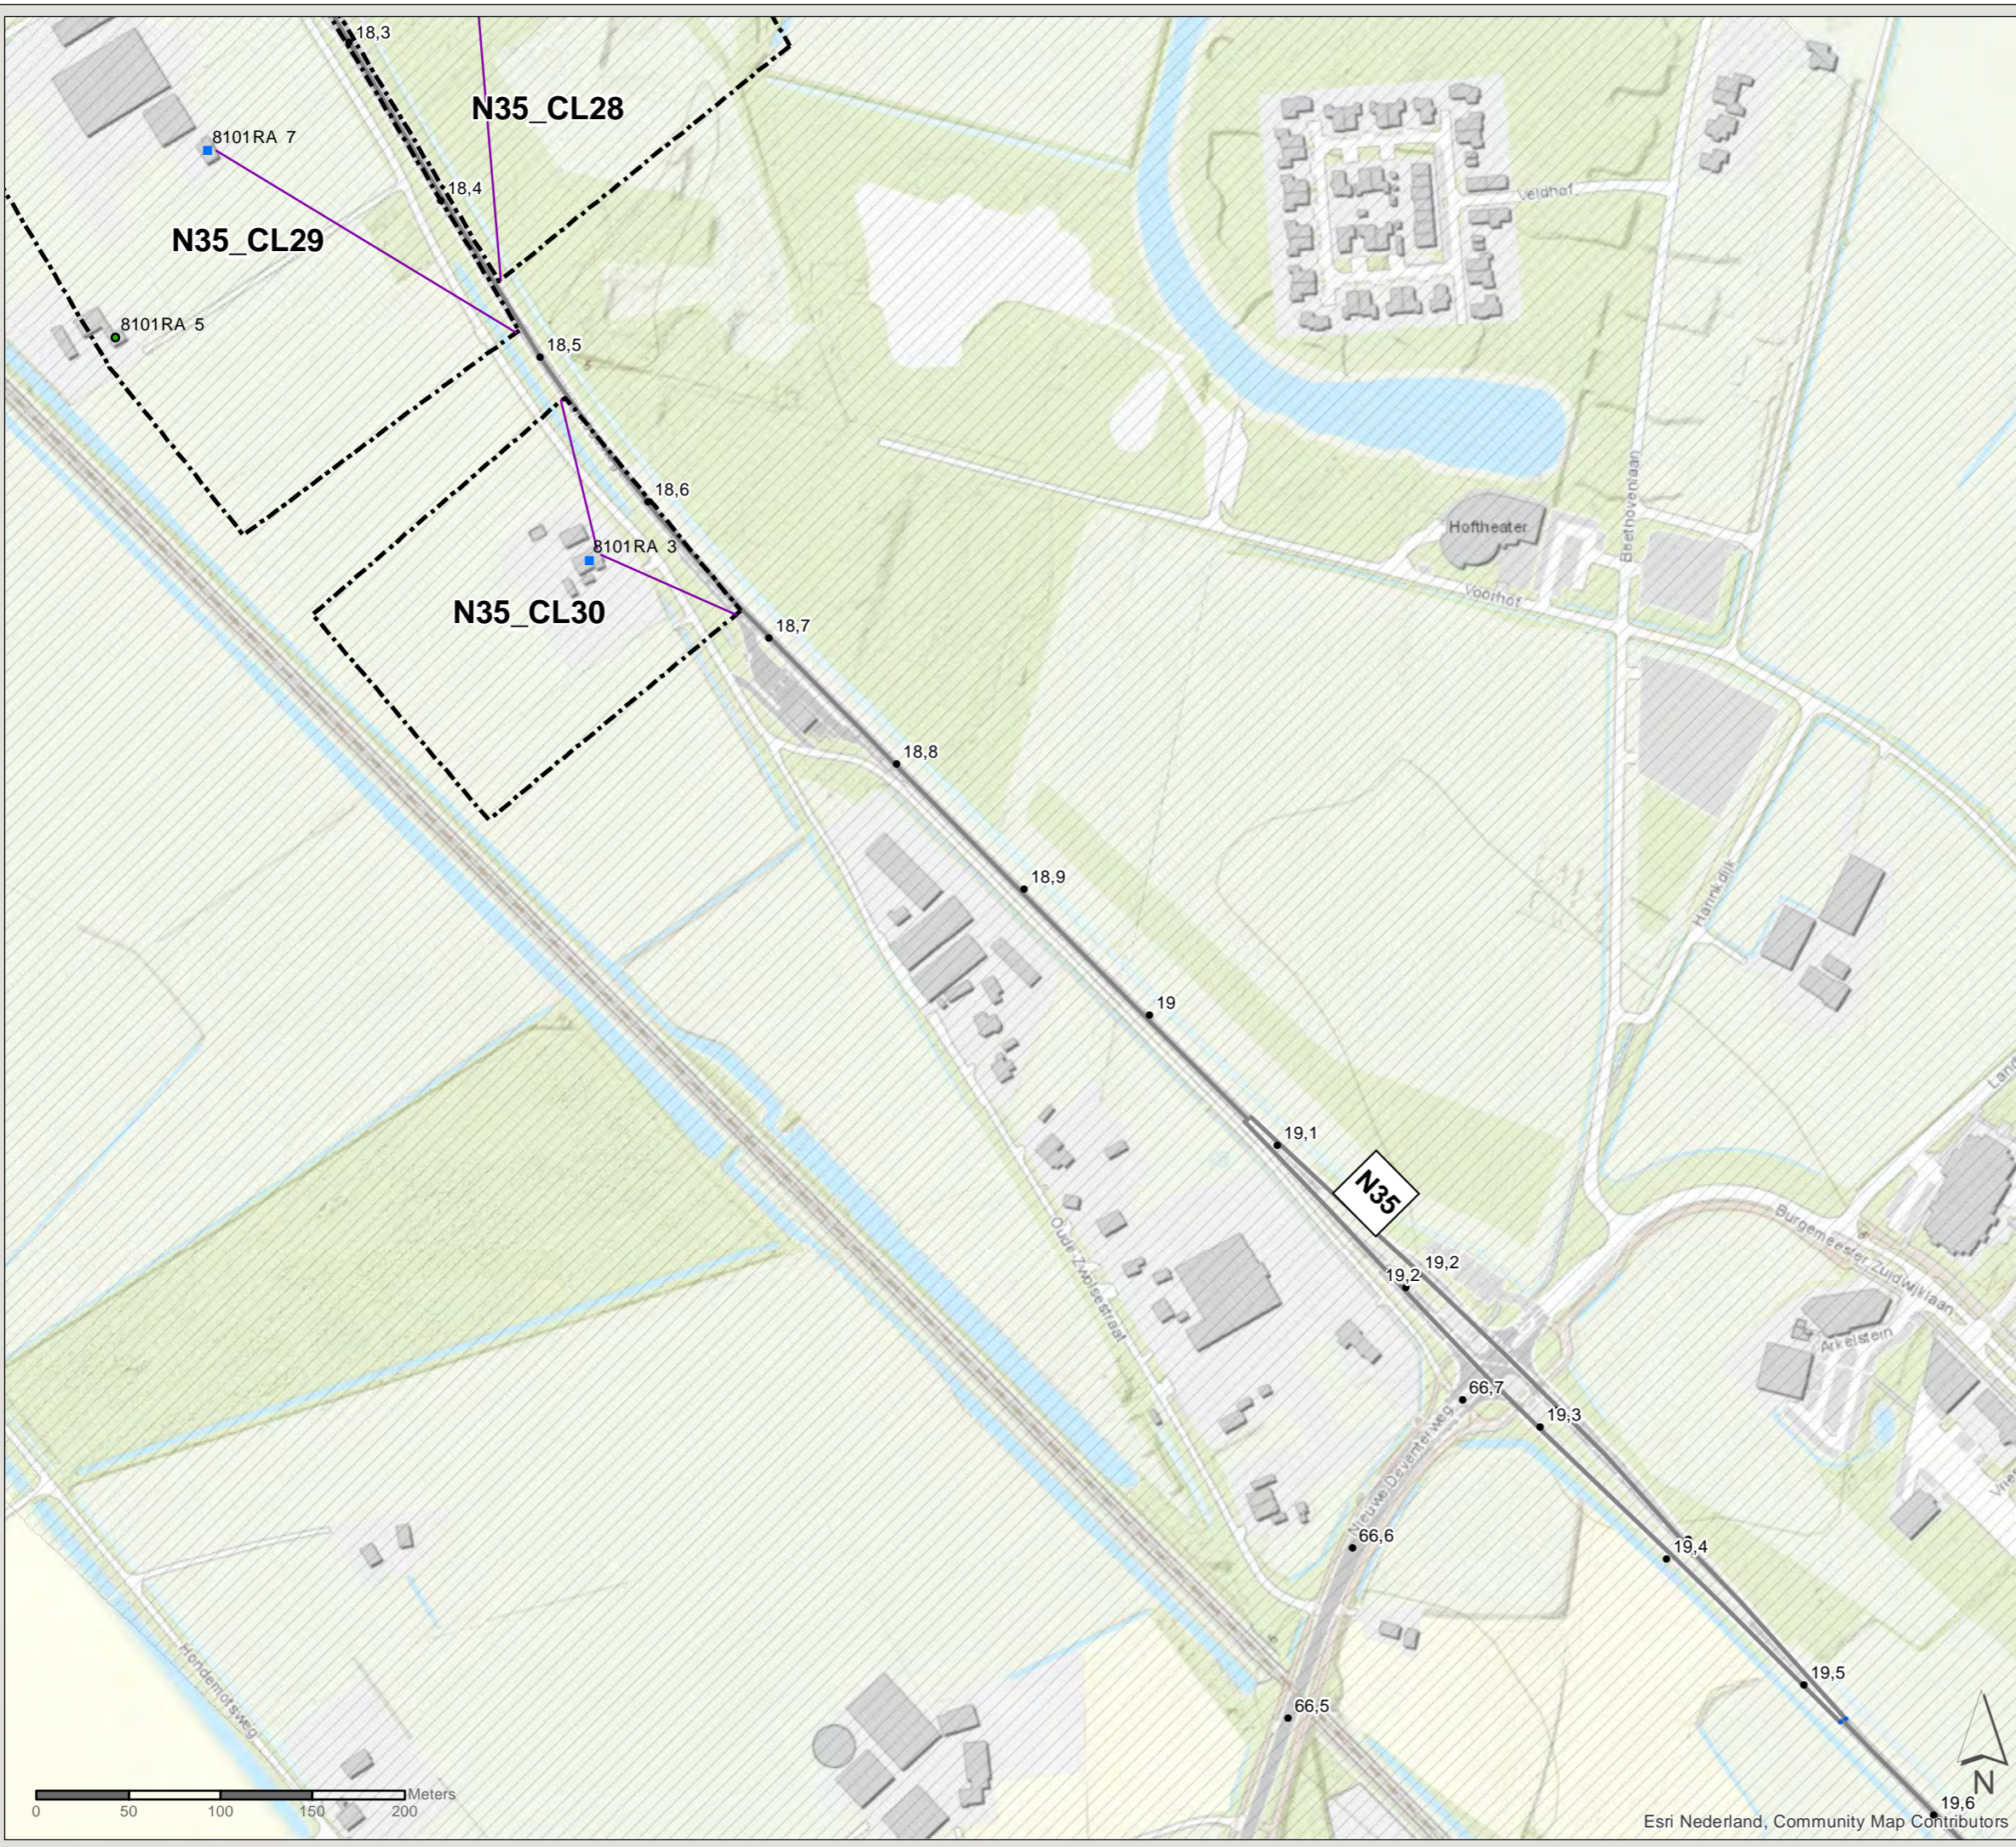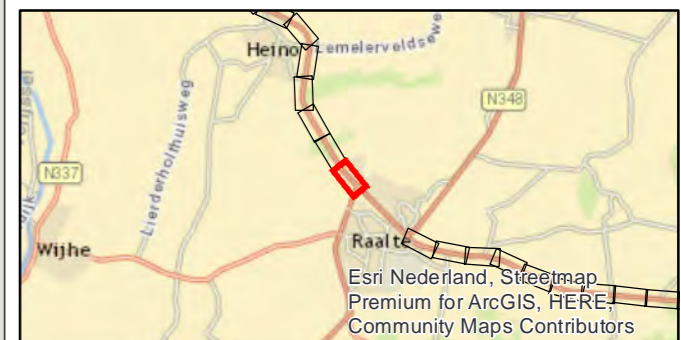

Esri Nederland, Community Map Contributors

PN: 365922

Datum: 16-7-2020

Schaal: 1:3.500

Formaat: A3

Getekend door: Pim van de Steeg  
Gecontroleerd door: Gertjan Blaas



Sweco Nederland B.V.  
Postbus 203  
3730 AE De Bilt  
T +31 88 811 66 00  
F +31 30 310 04 14  
www.sweco.nl

File: ONZ\_AO\_Bijlage\_C2\_bestaandemaatregelen.mxd



# Akoestisch onderzoek MJPG Perceel 3


Oost-Nederland plan 2

Kaartblad: bestaande  
maatregelen


Subkaart: 98 / 134


## Legenda

-  Gemeentegrens
-  Bijlage 4 Bgm wegvak

-  Niet-saneringsobject

## Wegdekverharding

-  Referentiewegdek

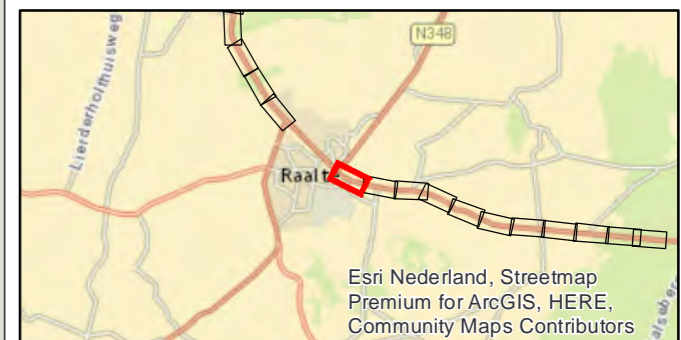

PN: 365922

Datum: 16-7-2020


Schaal: 1:3.500

Formaat: A3

Getekend door: Pim van de Steeg  
Gecontroleerd door: Gertjan Blaas



Sweco Nederland B.V.  
Postbus 203  
3730 AE De Bilt  
T +31 88 811 66 00  
F +31 30 310 04 14  
www.sweco.nl

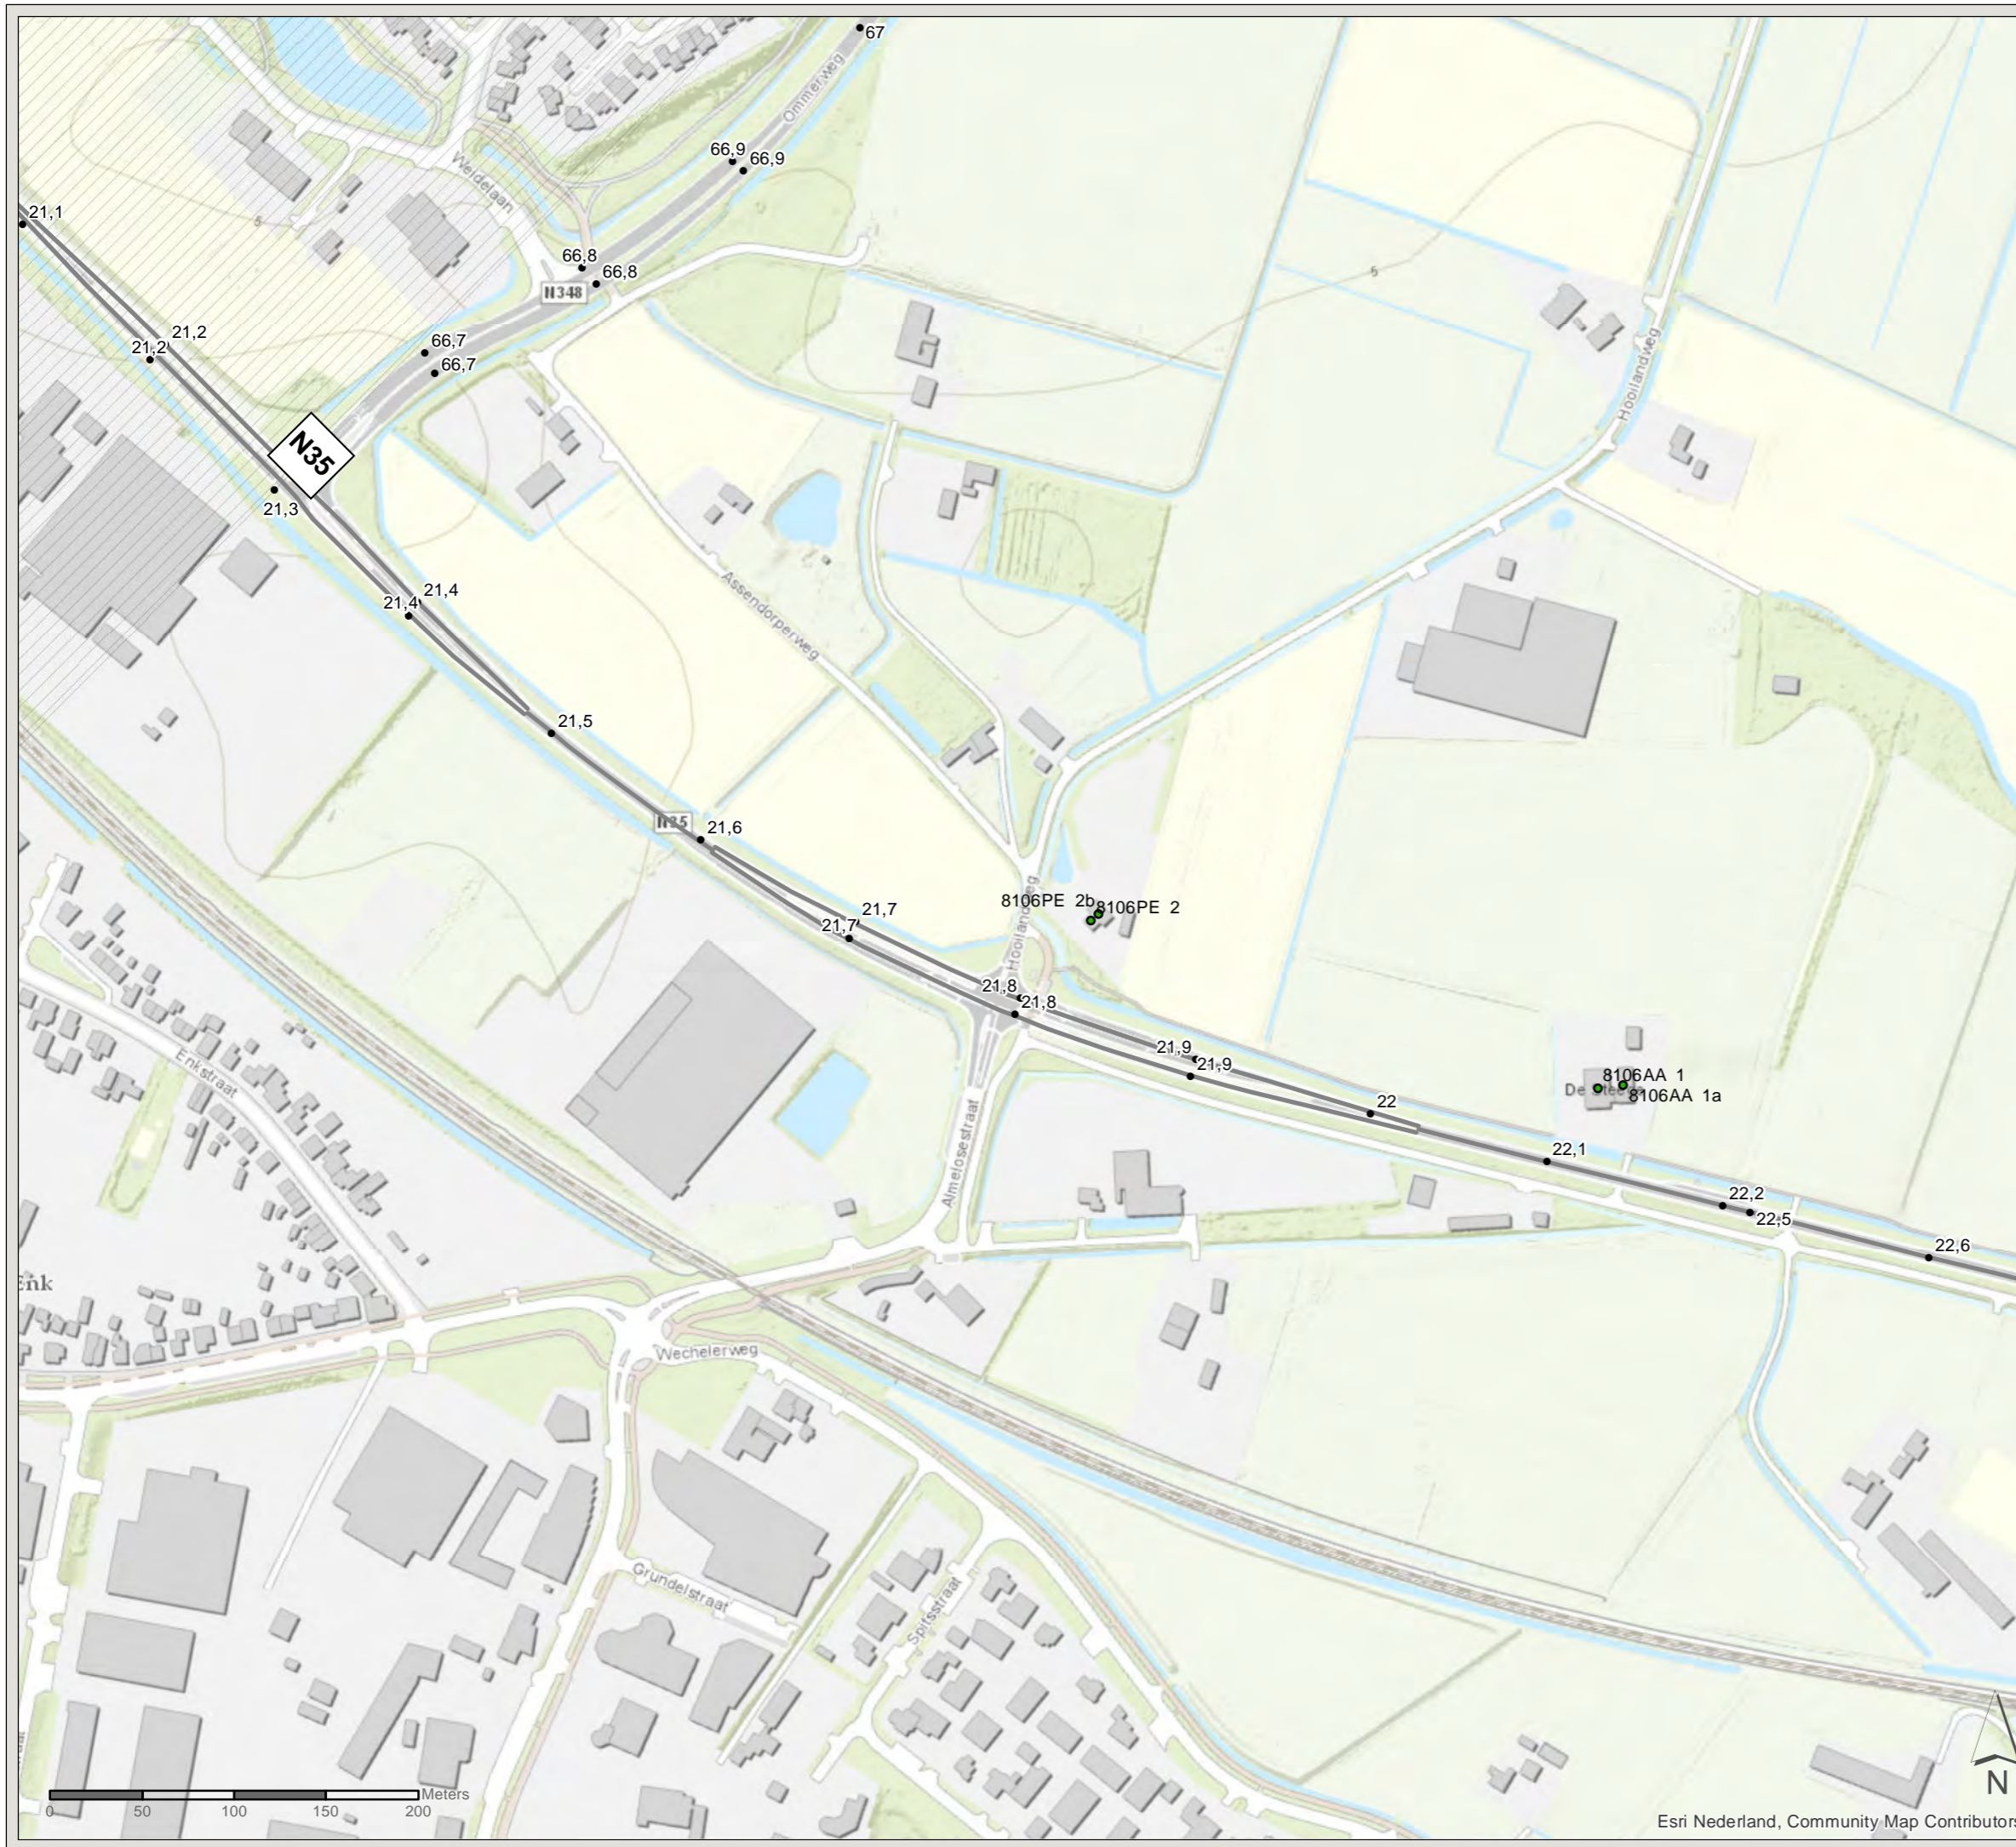


# Akoestisch onderzoek MJPG Perceel 3


Oost-Nederland plan 2

Kaartblad: bestaande  
maatregelen


Subkaart: 99 / 134


## Legenda

 Gemeentegrens

 Niet-saneringsobject

## Wegdekverharding

 Referentiewegdek

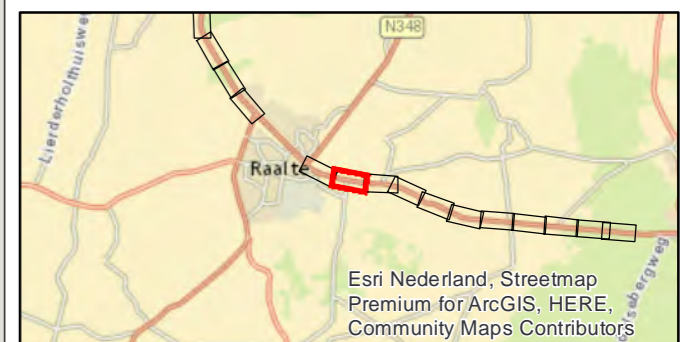

PN: 365922

Datum: 16-7-2020

Schaal: 1:3.500

Formaat: A3

Getekend door: Pim van de Steeg  
Gecontroleerd door: Gertjan Blaas

**SWECO** 

Sweco Nederland B.V.  
Postbus 203  
3730 AE De Bilt  
T +31 88 811 66 00  
F +31 30 310 04 14  
www.sweco.nl



Esri Nederland, Community Map Contributors

# Akoestisch onderzoek MJPG Perceel 3

Oost-Nederland plan 2

Kaartblad: bestaande  
maatregelen

Subkaart: 100 / 134

## Legenda




- Cluster
- Gemeentegrens

## Saneringsobject

- Sanering type A & B
- Sanering type B
- Niet-saneringsobject
- Zichthoek 2D

## Wegdekverharding

- Referentiewegdek

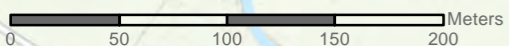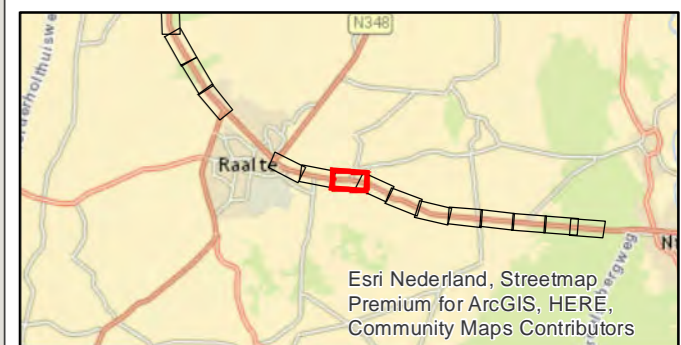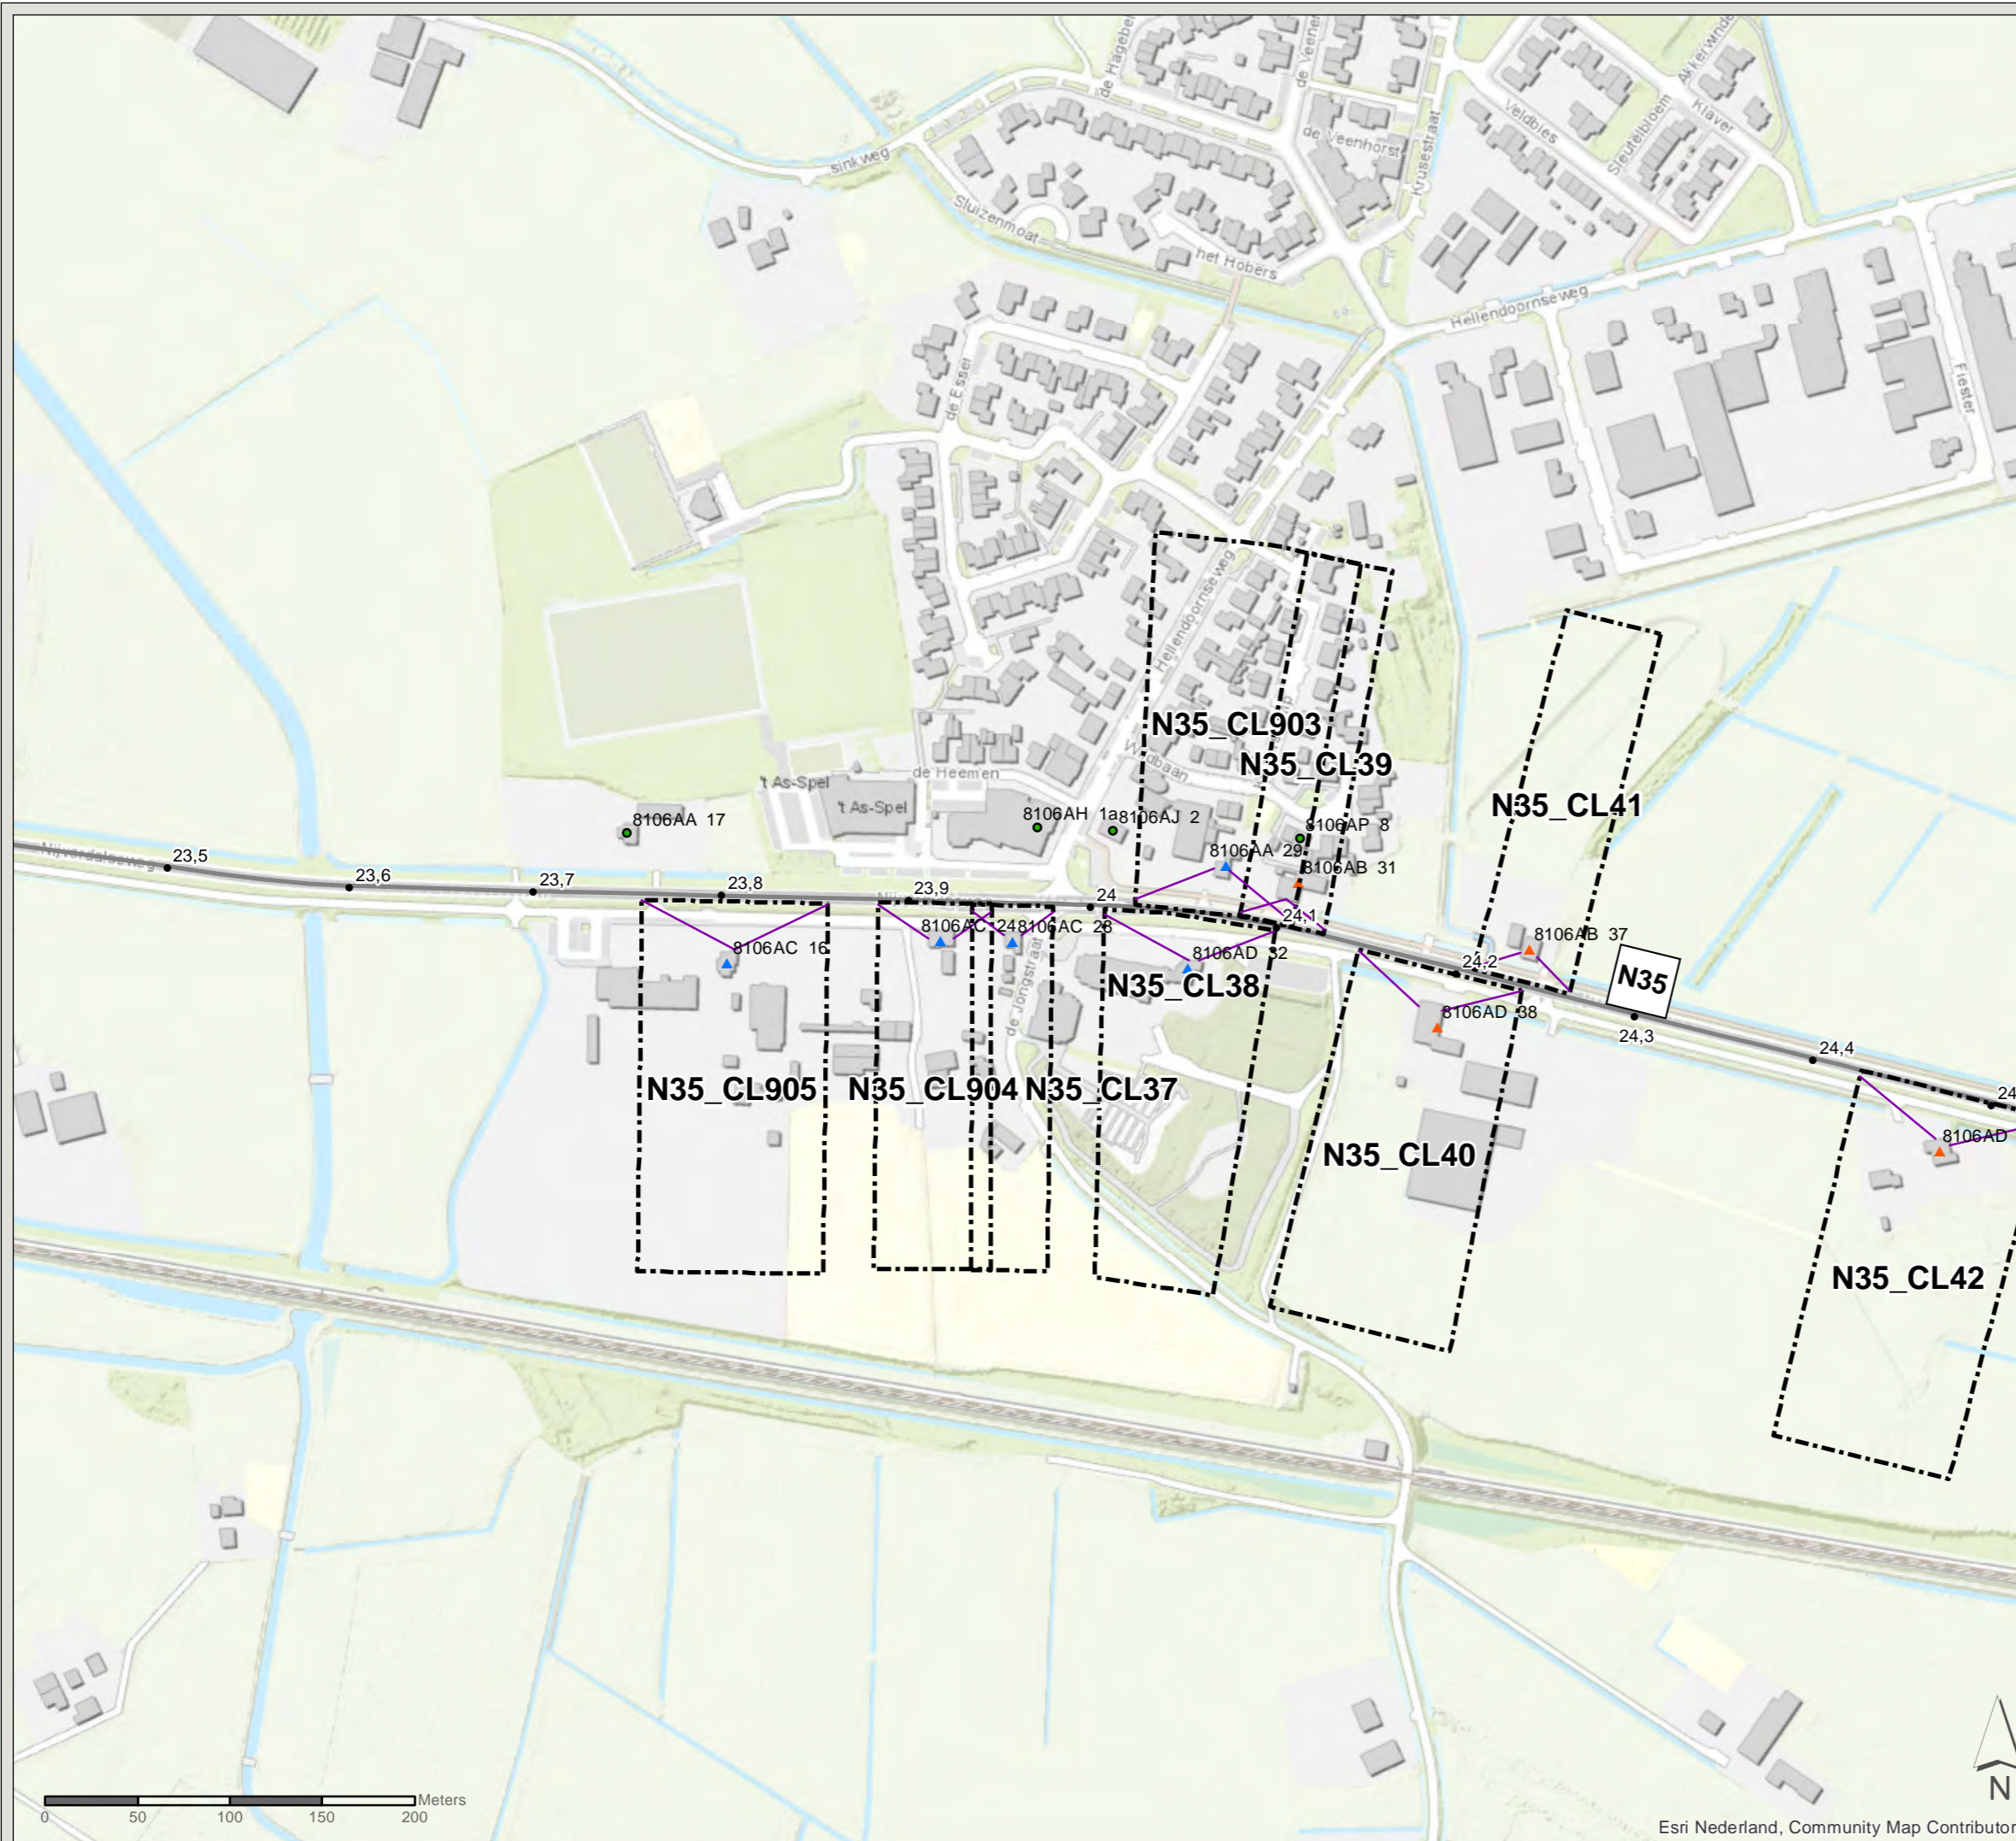

Esri Nederland, Community Map Contributors

PN: 365922

Datum: 16-7-2020

Schaal: 1:3.500

Formaat: A3

Getekend door: Pim van de Steeg

Gecontroleerd door: Gertjan Blaas



Sweco Nederland B.V.  
Postbus 203  
3730 AE De Bilt  
T +31 88 811 66 00  
F +31 30 310 04 14  
www.sweco.nl

File: ON2\_AO\_bijlage\_C2\_bestaandemaatregelen.mxd



# Akoestisch onderzoek MJPG Perceel 3

Oost-Nederland plan 2




Kaartblad: bestaande  
maatregelen

Subkaart: 101 / 134

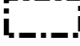
## Legenda




-  Cluster
-  Gemeentegrens

## Saneringsobject

-  Sanering type A & B
-  Niet-saneringsobject
-  Zichthoek 2D

## Wegdekverharding

-  Referentiewegdek

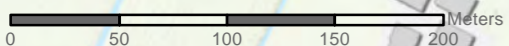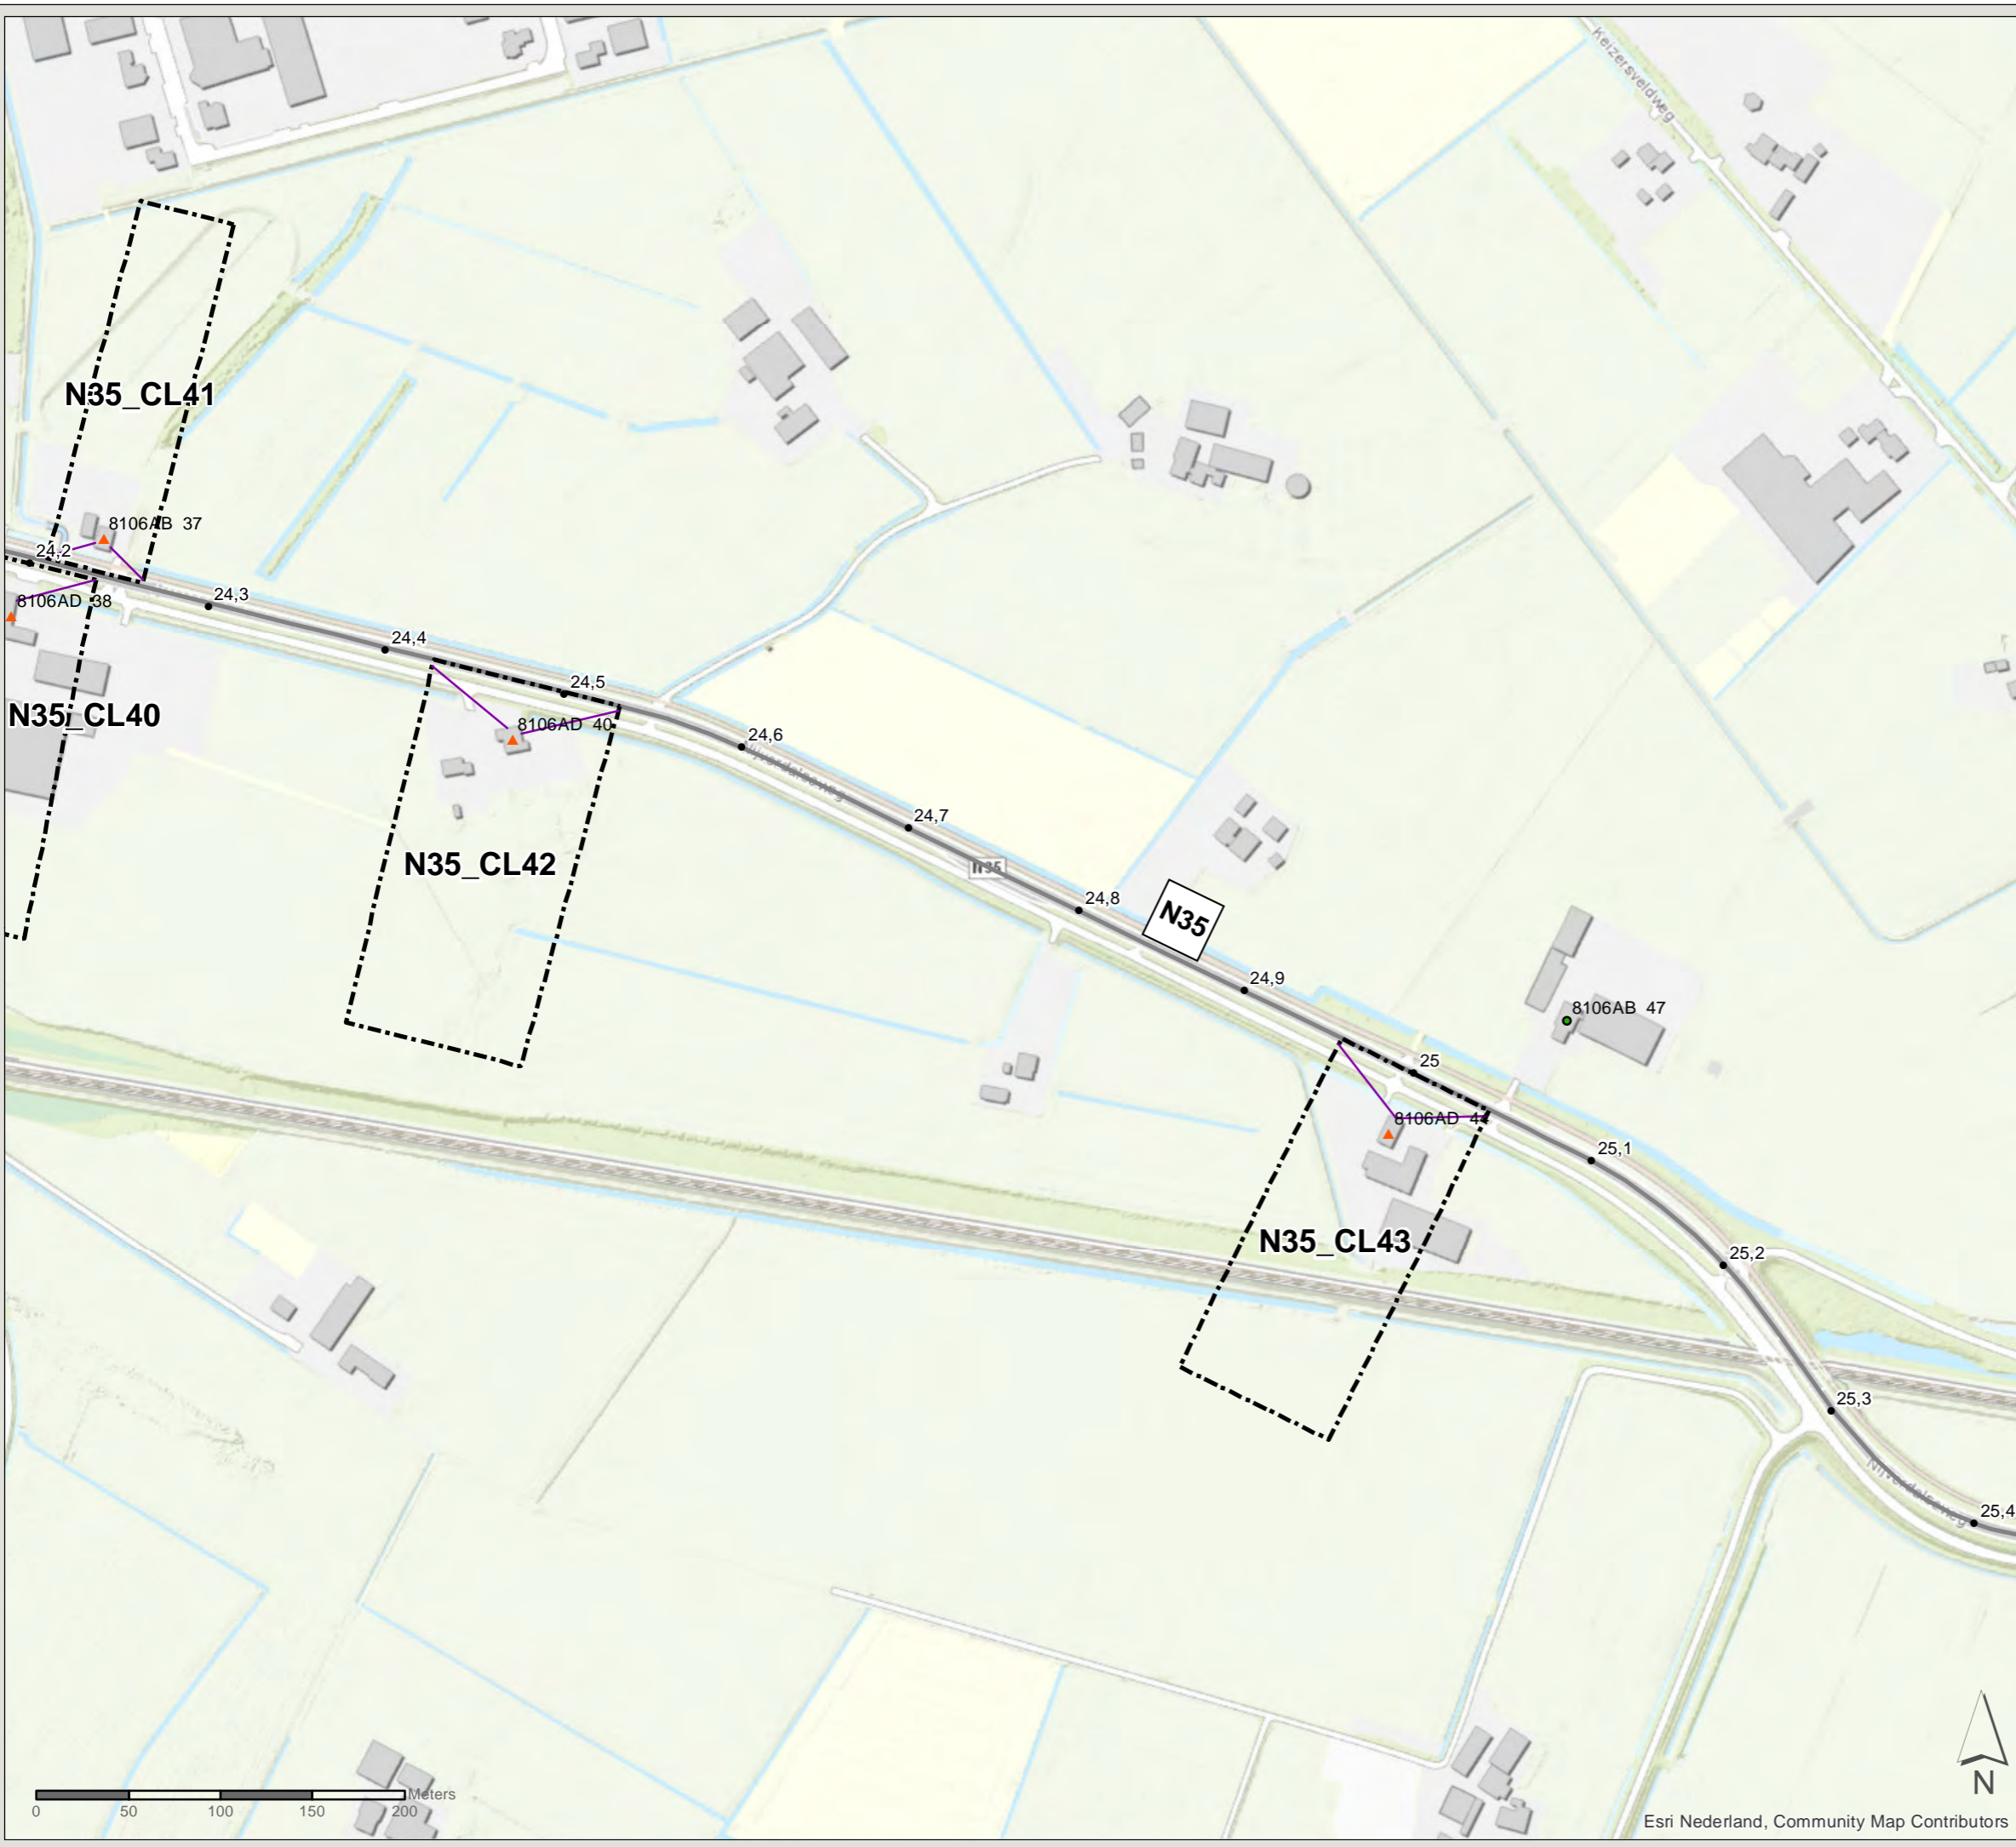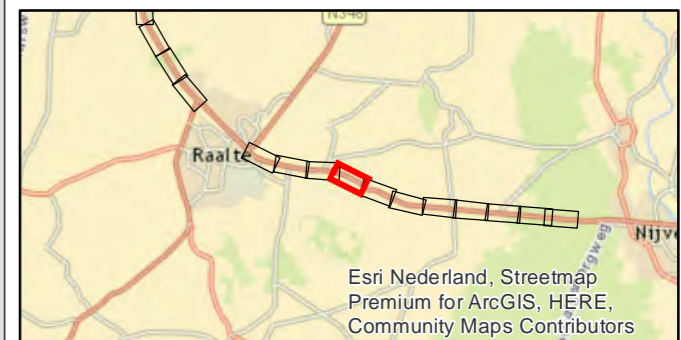

Esri Nederland, Community Map Contributors

PN: 365922

Datum: 16-7-2020

Schaal: 1:3.500

Formaat: A3

Getekend door: Pim van de Steeg  
Gecontroleerd door: Gertjan Blaas



Sweco Nederland B.V.  
Postbus 203  
3730 AE De Bilt  
T +31 88 811 66 00  
F +31 30 310 04 14  
www.sweco.nl

File: ONZ\_AO\_bijlage\_C2\_bestaandemaatregelen.mxd



# Akoestisch onderzoek MJPG Perceel 3

Oost-Nederland plan 2





Kaartblad: bestaande  
maatregelen

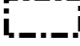Subkaart: 102 / 134


## Legenda


-  Cluster
-  Gemeentegrens

## Saneringsobject

-  Sanering type A & B
-  Sanering type B
-  Niet-saneringsobject
-  Zichthoek 2D

## Wegdekverharding

-  Referentiewegdek

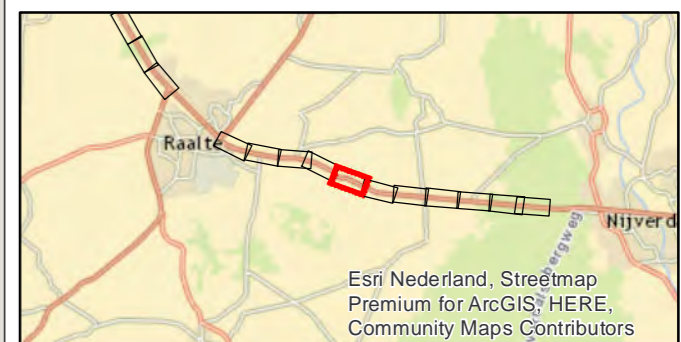

PN: 365922

Datum: 16-7-2020


Schaal: 1:3.500

Formaat: A3

Getekend door: Pim van de Steeg  
Gecontroleerd door: Gertjan Blaas



Sweco Nederland B.V.  
Postbus 203  
3730 AE De Bilt  
T +31 88 811 66 00  
F +31 30 310 04 14  
www.sweco.nl

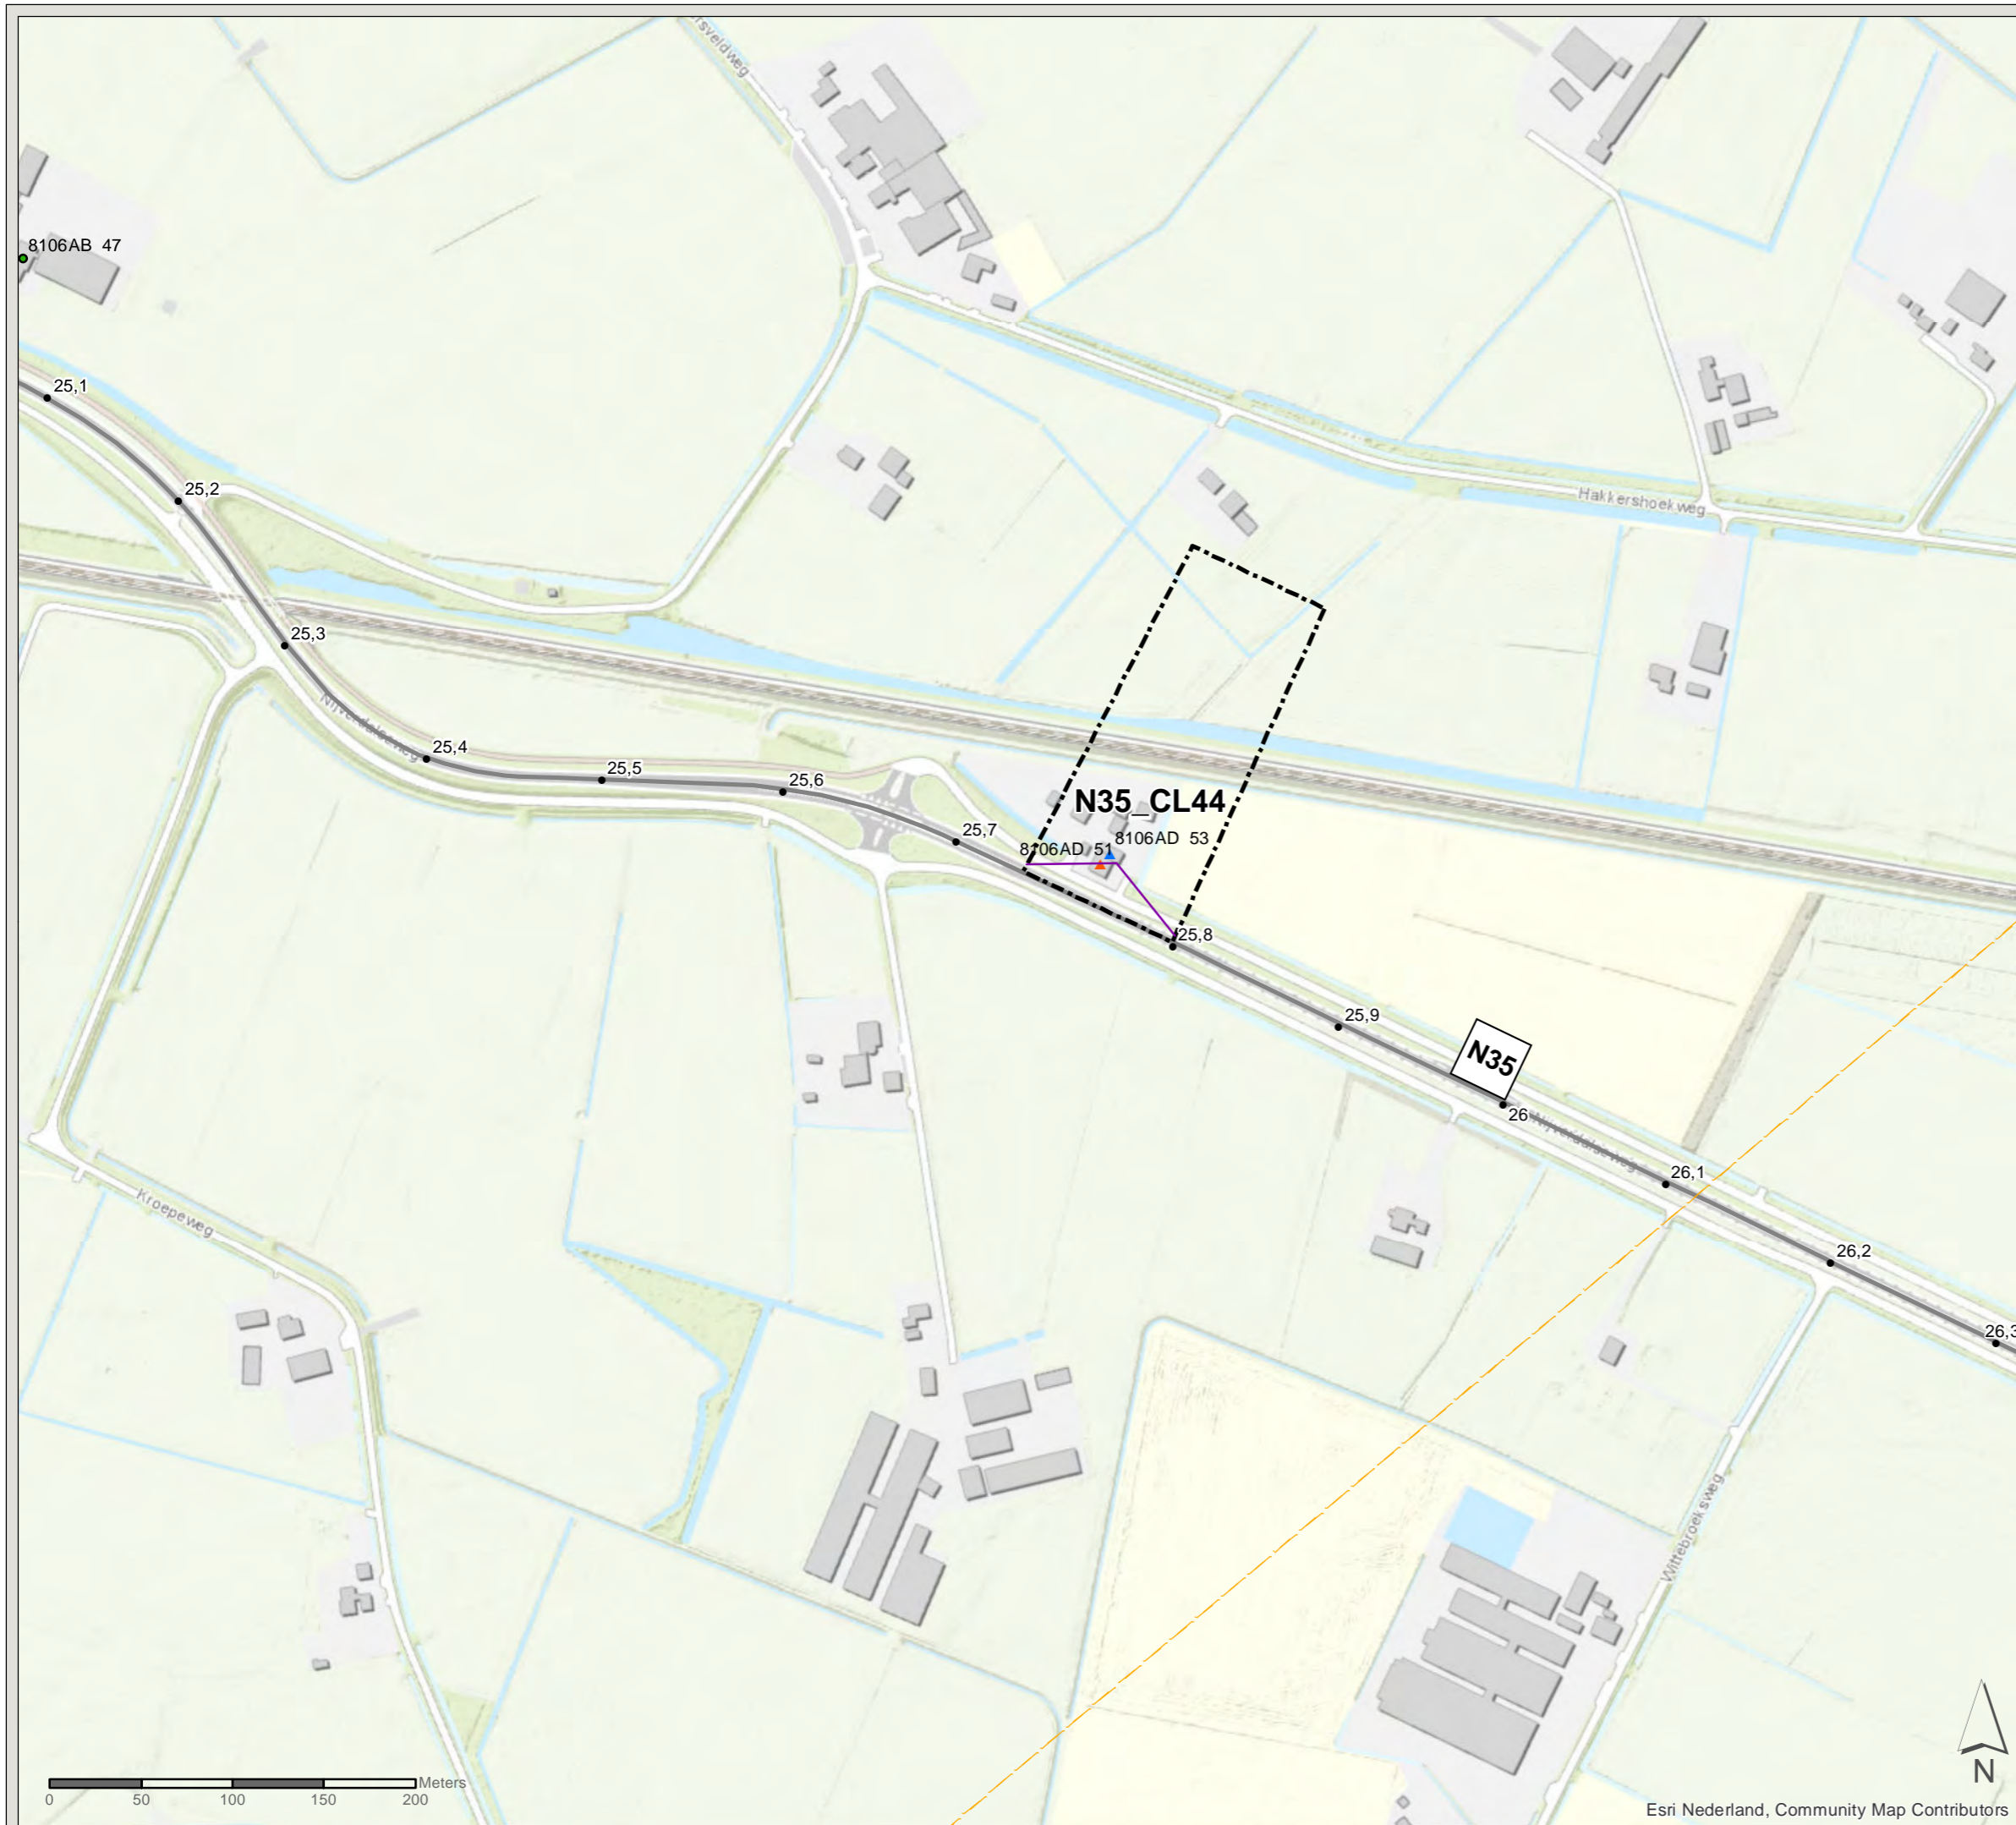

Esri Nederland, Community Map Contributors

File: ON2\_AO\_bijlage\_C2\_bestaandemaatregelen.mxd



# Akoestisch onderzoek MJPG Perceel 3

Oost-Nederland plan 2




Kaartblad: bestaande  
maatregelen

Subkaart: 103 / 134

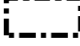
## Legenda

-  Cluster
-  Gemeentegrens

## Saneringsobject

-  Sanering type A & B
-  Niet-saneringsobject
-  Zichthoek 2D

## Wegdekverharding

-  Referentiewegdek



PN: 365922

Datum: 16-7-2020

Schaal: 1:3.500

Formaat: A3

Getekend door: Pim van de Steeg  
Gecontroleerd door: Gertjan Blaas

**SWECO** 

Sweco Nederland B.V.  
Postbus 203  
3730 AE De Bilt  
T +31 88 811 66 00  
F +31 30 310 04 14  
www.sweco.nl



File: ONZ\_AO\_bijlage\_C2\_bestaandemaatregelen.mxd





# Akoestisch onderzoek MJPG Perceel 3

Oost-Nederland plan 2




Kaartblad: bestaande  
maatregelen

Subkaart: 104 / 134

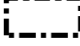
## Legenda



-  Cluster
-  Gemeentegrens

## Saneringsobject

-  Sanering type A & B
-  Sanering type B
-  Zichthoek 2D

## Wegdekverharding

-  Referentiewegdek

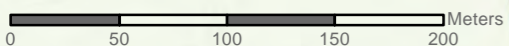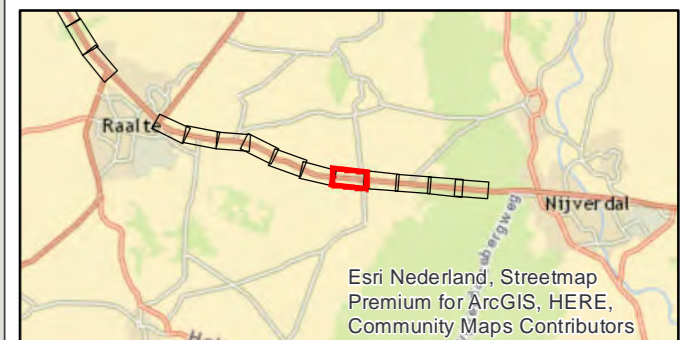

Esri Nederland, Community Map Contributors

PN: 365922

Datum: 16-7-2020

Schaal: 1:3.500

Formaat: A3

Getekend door: Pim van de Steeg  
Gecontroleerd door: Gertjan Blaas



Sweco Nederland B.V.  
Postbus 203  
3730 AE De Bilt  
T +31 88 811 66 00  
F +31 30 310 04 14  
www.sweco.nl

File: ONZ\_AO\_bijlage\_C2\_bestaandemaatregelen.mxd



# Akoestisch onderzoek MJPG Perceel 3

Oost-Nederland plan 2




Kaartblad: bestaande  
maatregelen

Subkaart: 105 / 134


## Legenda

-  Cluster
-  Gemeentegrens

## Saneringsobject

-  Sanering type A & B
-  Niet-saneringsobject
-  Zichthoek 2D

## Wegdekverharding

-  Referentiewegdek



Esri Nederland, Streetmap  
Premium for ArcGIS, HERE,  
Community Maps Contributors

N35\_CL48

N35\_CL49

N35\_CL50

N35\_CL910

N35

7448RN 26  
28,6 7448RN 24


7448RN 22a  
7448RN 22

7448RN 20

28,1 28,2 28,3 28,4 28,5 28,6 28,7 28,8 28,9 29 29,1

Stationsweg

Meijerinksweg

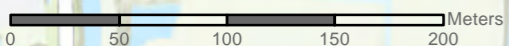

Esri Nederland, Community Map Contributors

PN: 365922

Datum: 16-7-2020

Schaal: 1:3.500

Formaat: A3

Getekend door: Pim van de Steeg  
Gecontroleerd door: Gertjan Blaas



Sweco Nederland B.V.  
Postbus 203  
3730 AE De Bilt  
T +31 88 811 66 00  
F +31 30 310 04 14  
www.sweco.nl

File: ONZ\_AO\_bijlage\_C2\_bestaandemaatregelen.mxd



# Akoestisch onderzoek MJPG Perceel 3

Oost-Nederland plan 2





Kaartblad: bestaande  
maatregelen

Subkaart: 106 / 134


## Legenda



-  Cluster
-  Gemeentegrens

## Saneringsobject

-  Sanering type A & B
-  Sanering type B
-  Niet-saneringsobject
-  Zichthoek 2D

## Wegdekverharding

-  Referentiewegdek

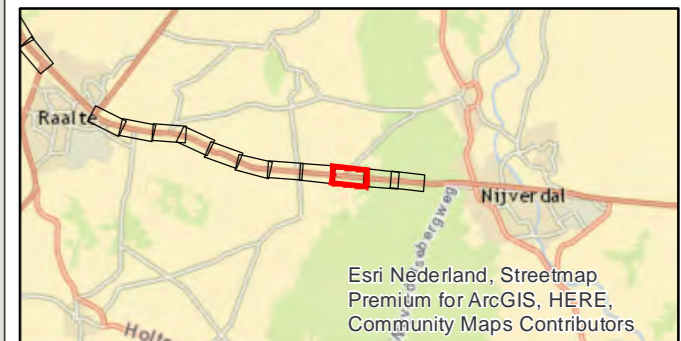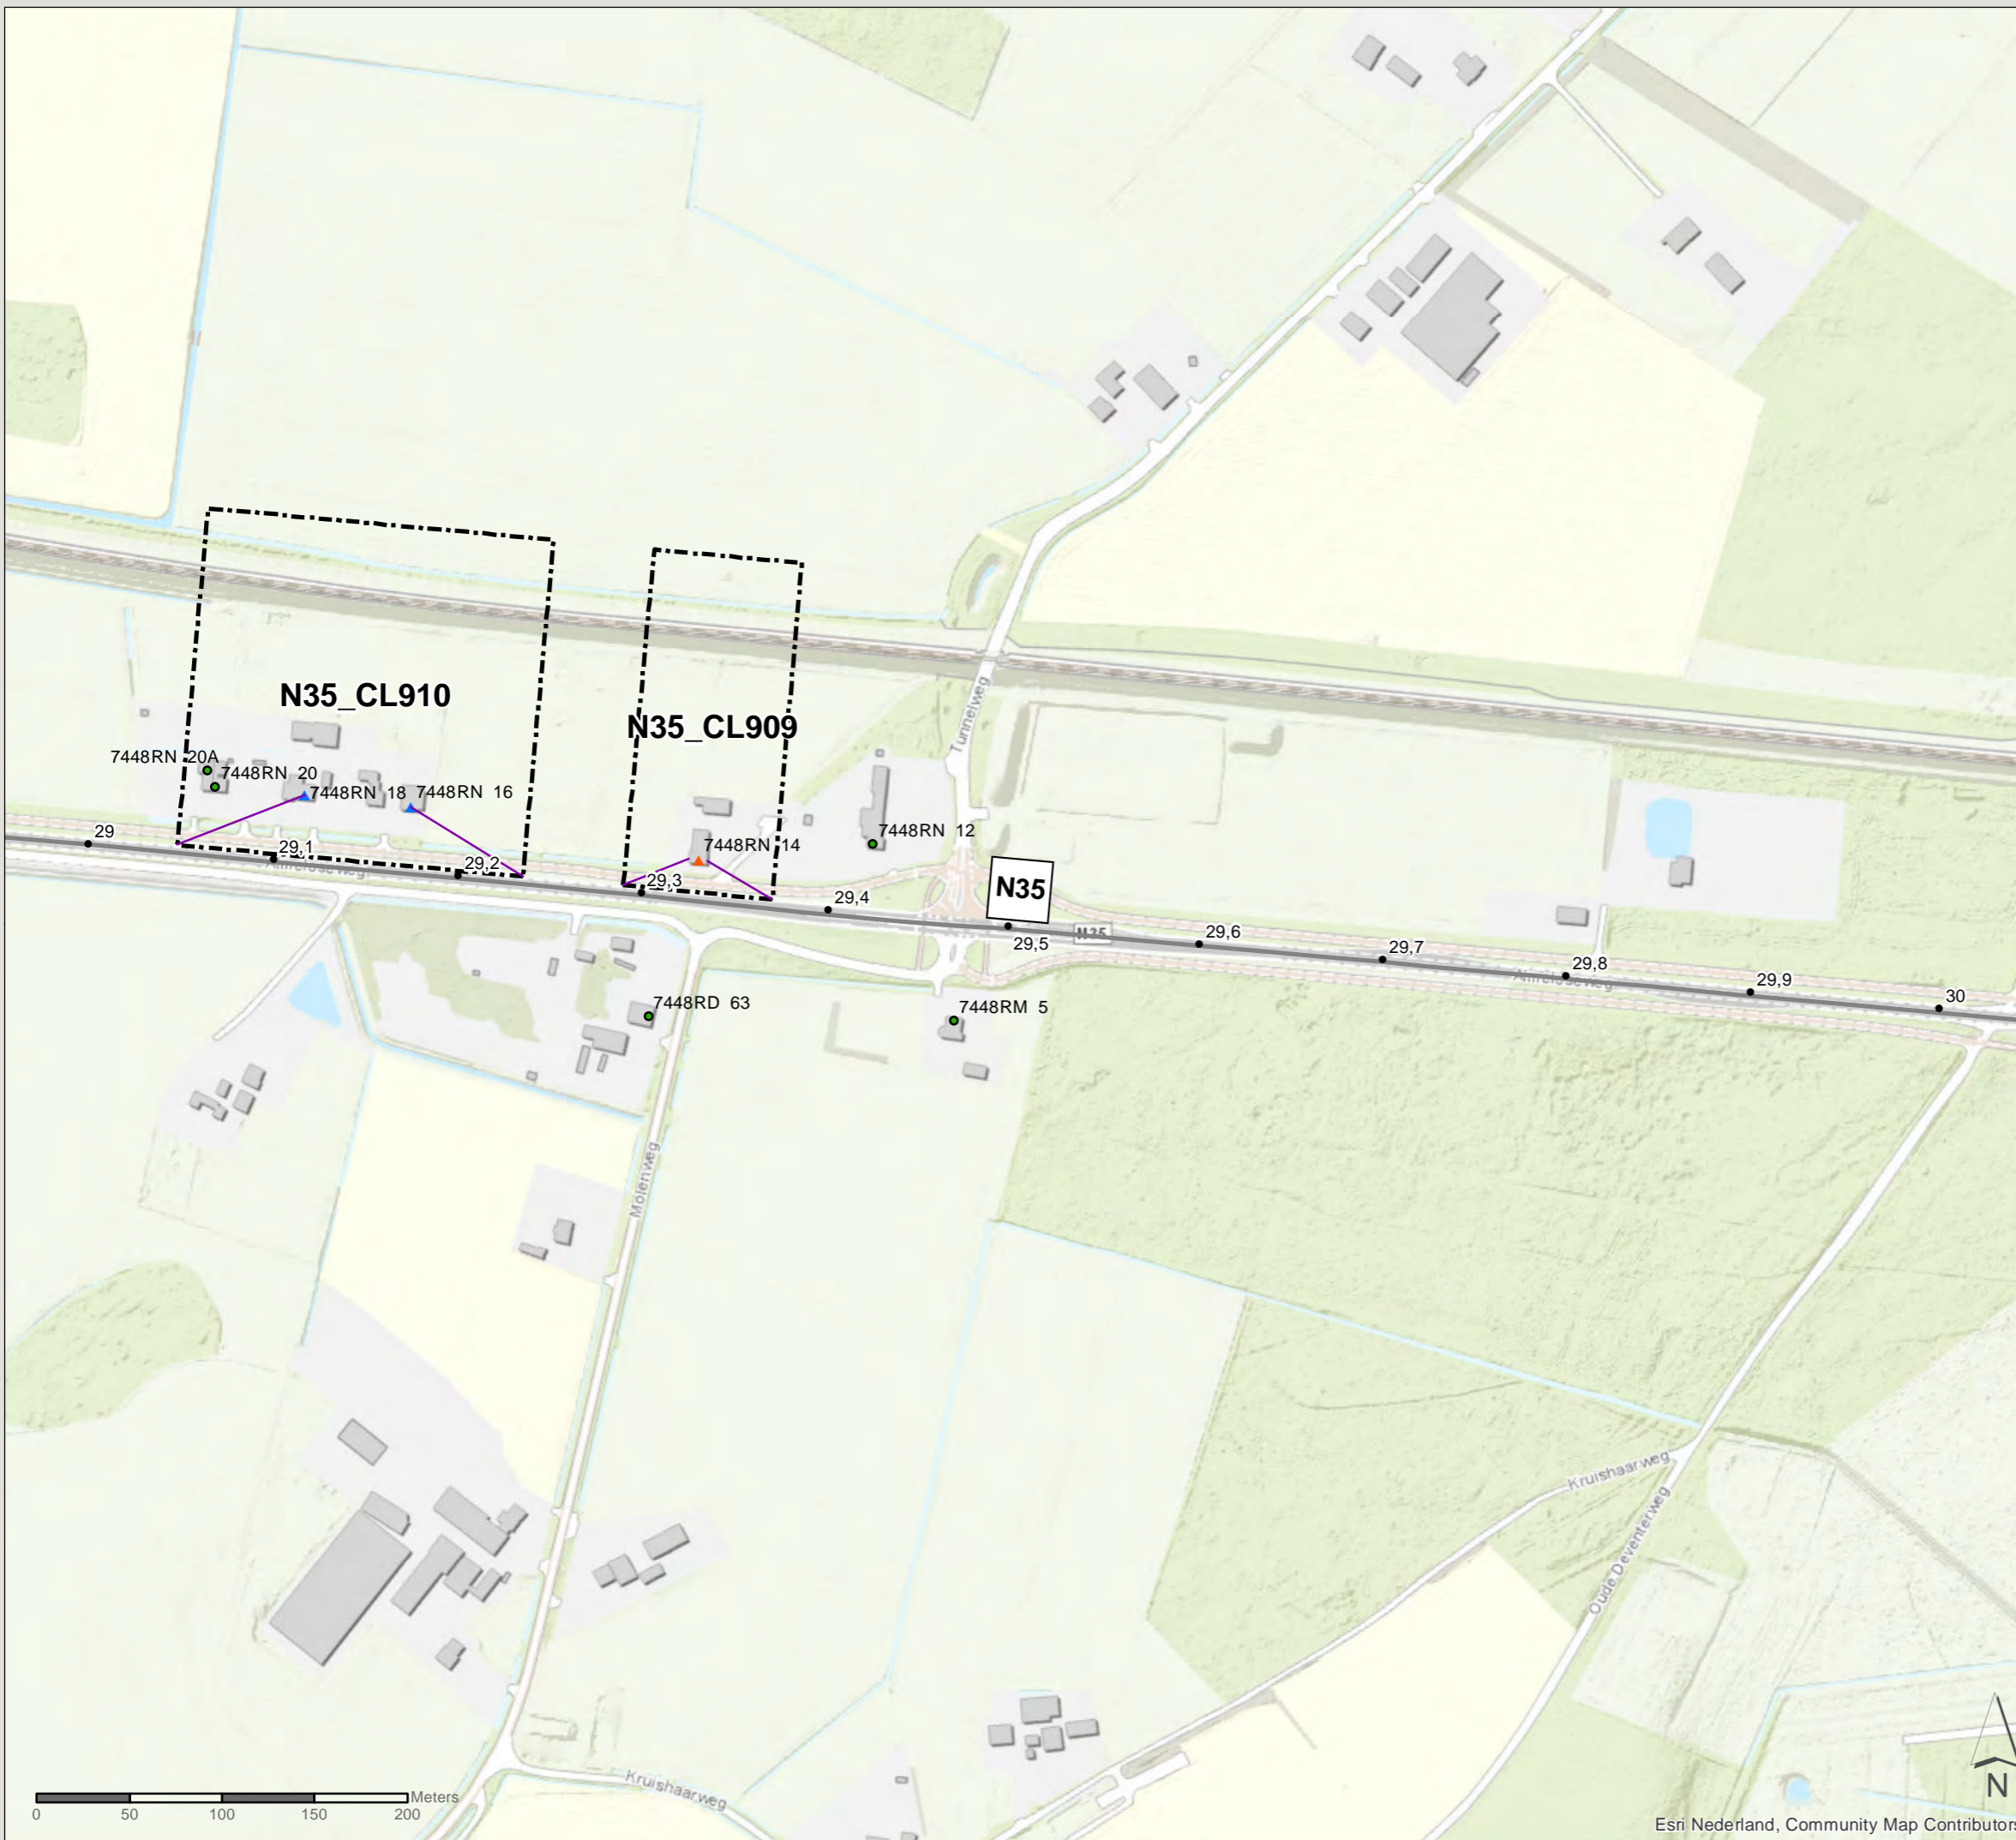

PN: 365922

Datum: 16-7-2020

Schaal: 1:3.500

Formaat: A3

Getekend door: Pim van de Steeg  
Gecontroleerd door: Gertjan Blaas



Sweco Nederland B.V.  
Postbus 203  
3730 AE De Bilt  
T +31 88 811 66 00  
F +31 30 310 04 14  
www.sweco.nl



# Akoestisch onderzoek MJPG Perceel 3

Oost-Nederland plan 2



Kaartblad: bestaande  
maatregelen

Subkaart: 107 / 134

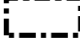
## Legenda


-  Cluster
-  Gemeentegrens

## Saneringsobject

-  Sanering type A & B
-  Zichthoek 2D

## Wegdekverharding

-  Referentiewegdek

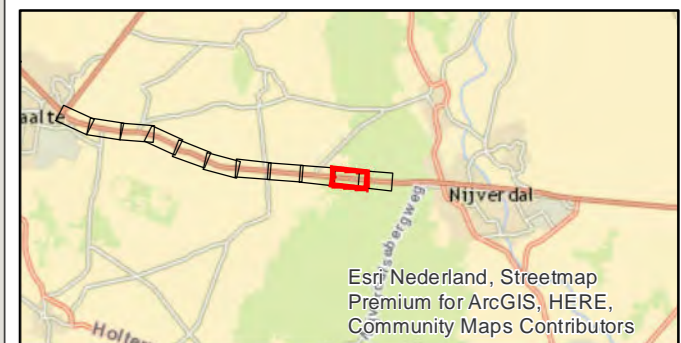

PN: 365922

Datum: 16-7-2020


Schaal: 1:3.500

Formaat: A3

Getekend door: Pim van de Steeg  
Gecontroleerd door: Gertjan Blaas



Sweco Nederland B.V.  
Postbus 203  
3730 AE De Bilt  
T +31 88 811 66 00  
F +31 30 310 04 14  
www.sweco.nl

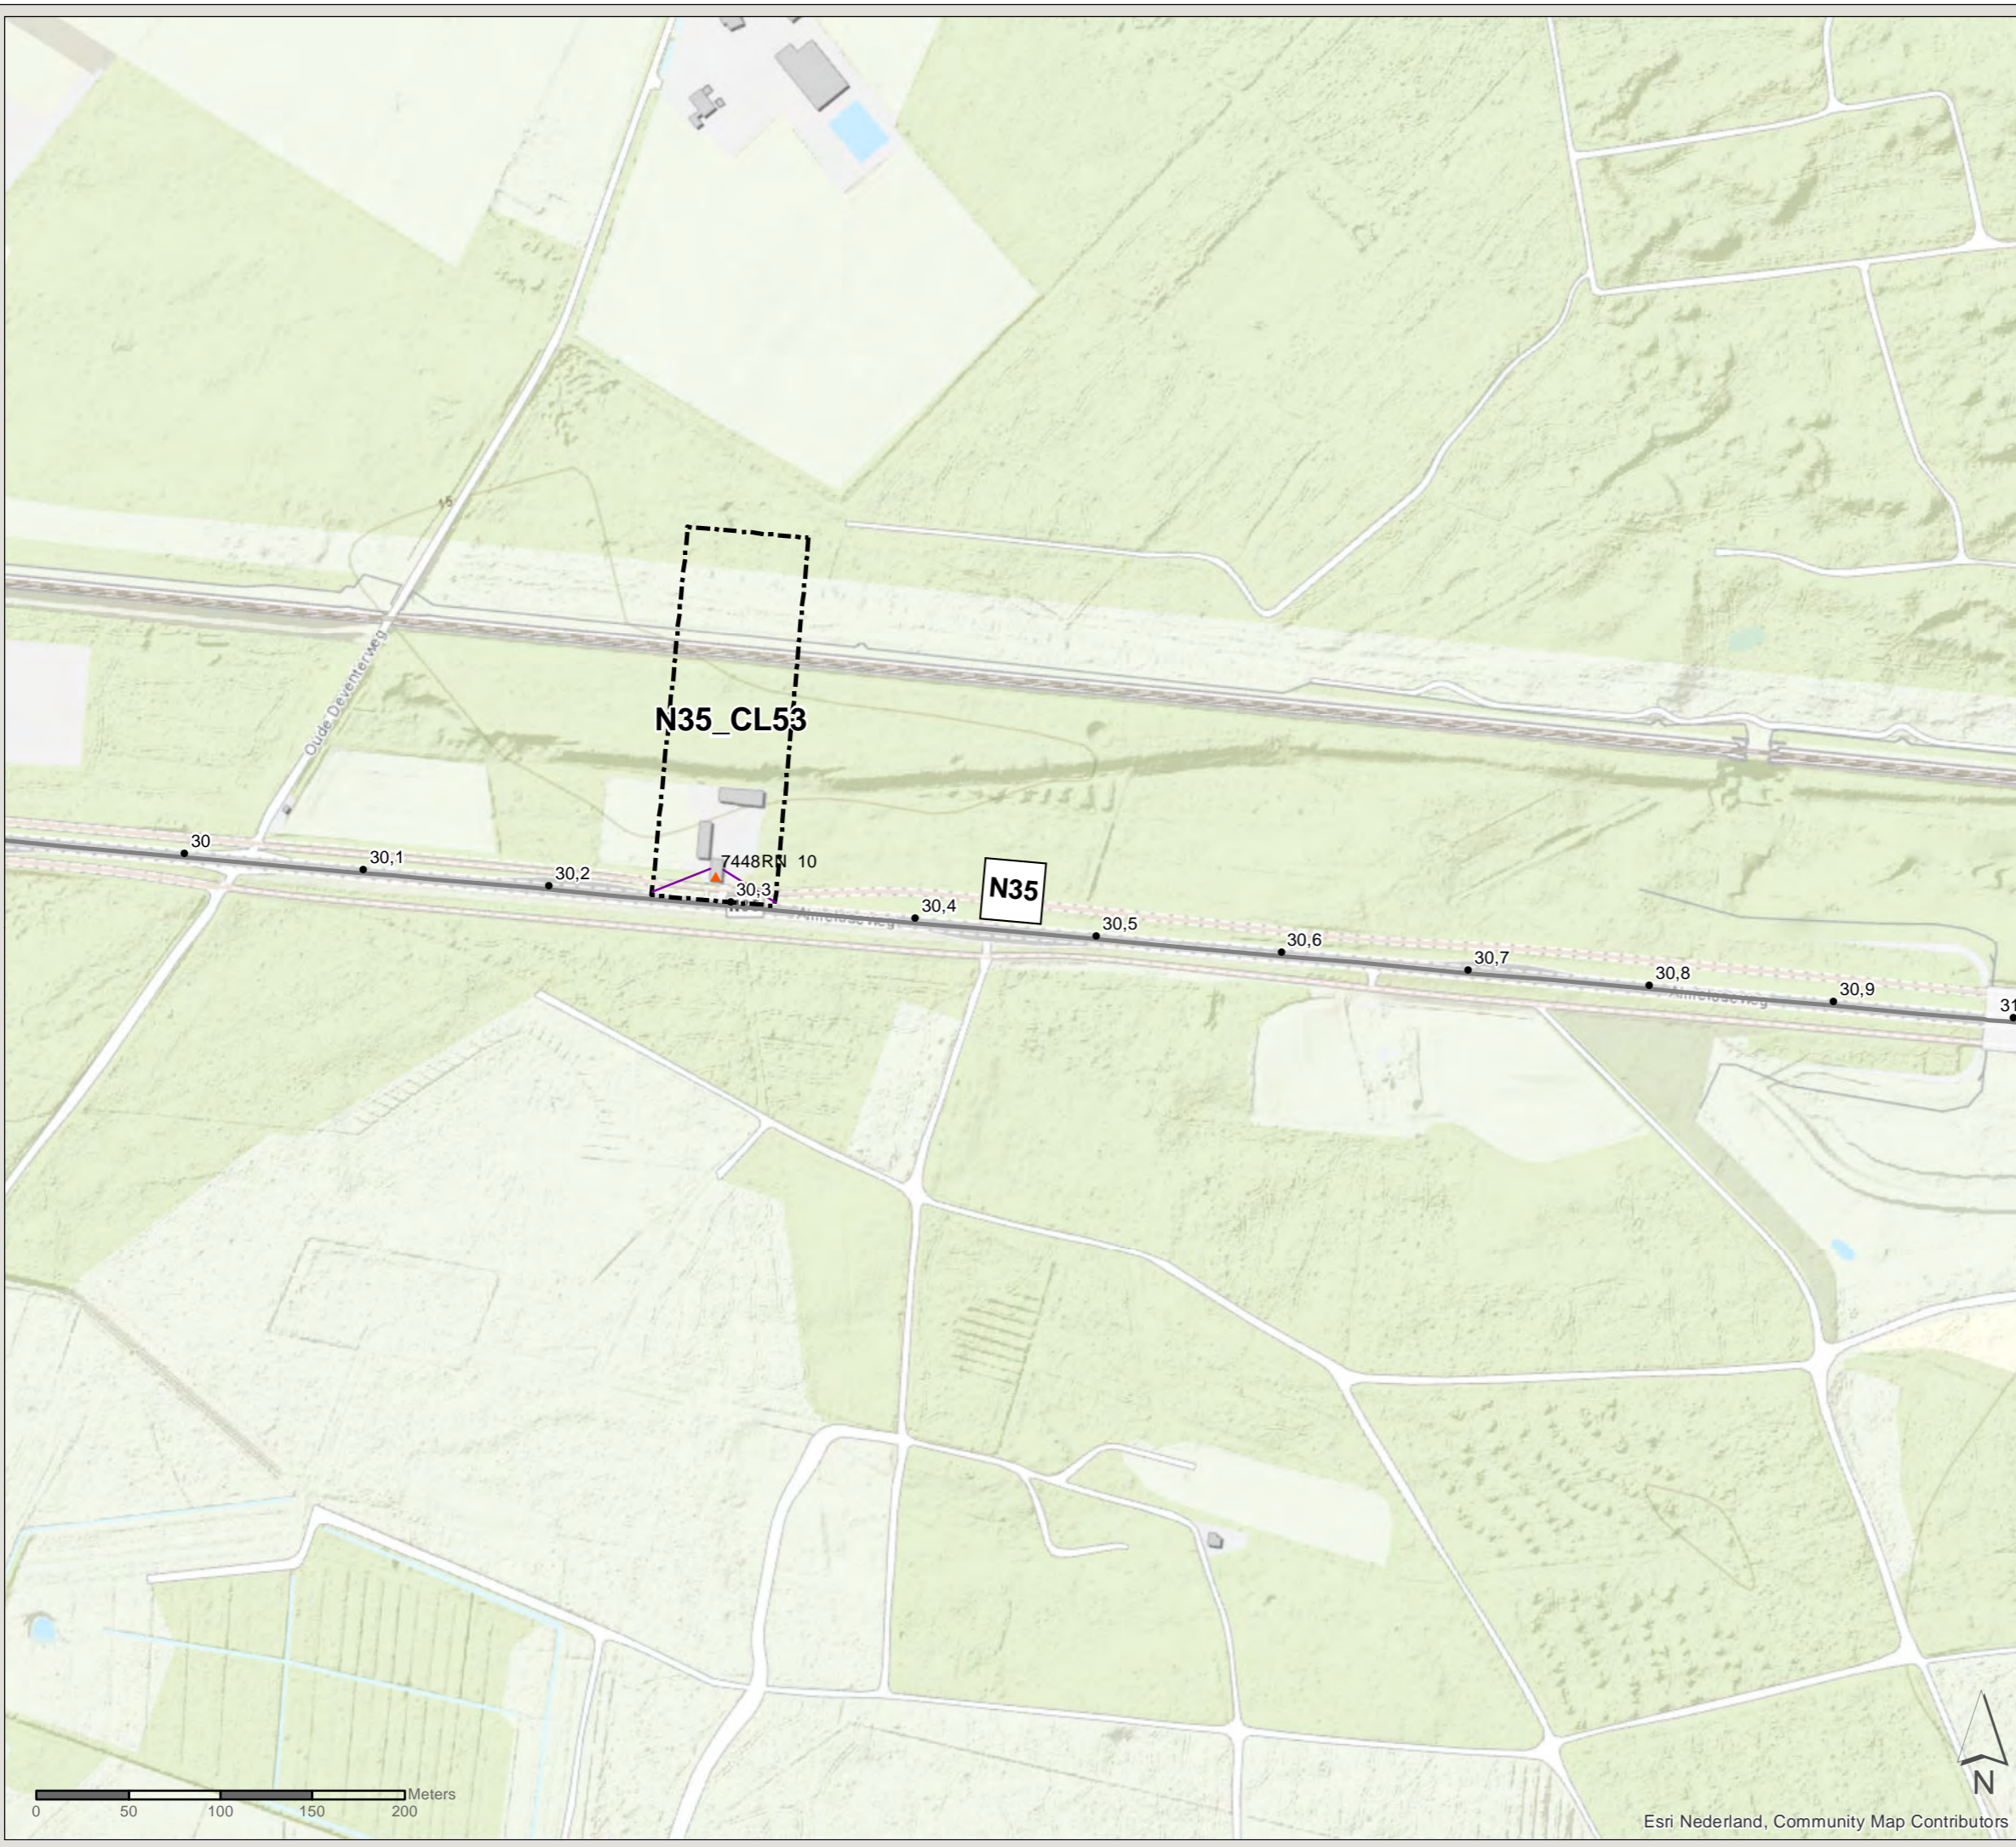


# Akoestisch onderzoek MJPG Perceel 3


Oost-Nederland plan 2

Kaartblad: bestaande  
maatregelen


Subkaart: 108 / 134


## Legenda

 Gemeentegrens

 Niet-saneringsobject

## Wegdekverharding

 Referentiewegdek

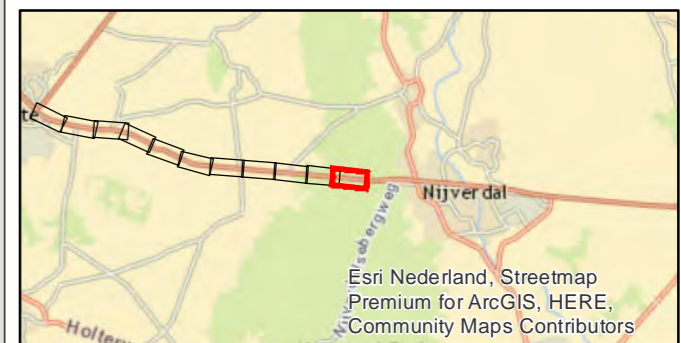

Esri Nederland, Streetmap  
Premium for ArcGIS, HERE,  
Community Maps Contributors

PN: 365922

Datum: 16-7-2020


Schaal: 1:3.500

Formaat: A3

Getekend door: Pim van de Steeg  
Gecontroleerd door: Gertjan Blaas



Sweco Nederland B.V.  
Postbus 203  
3730 AE De Bilt  
T +31 88 811 66 00  
F +31 30 310 04 14  
www.sweco.nl

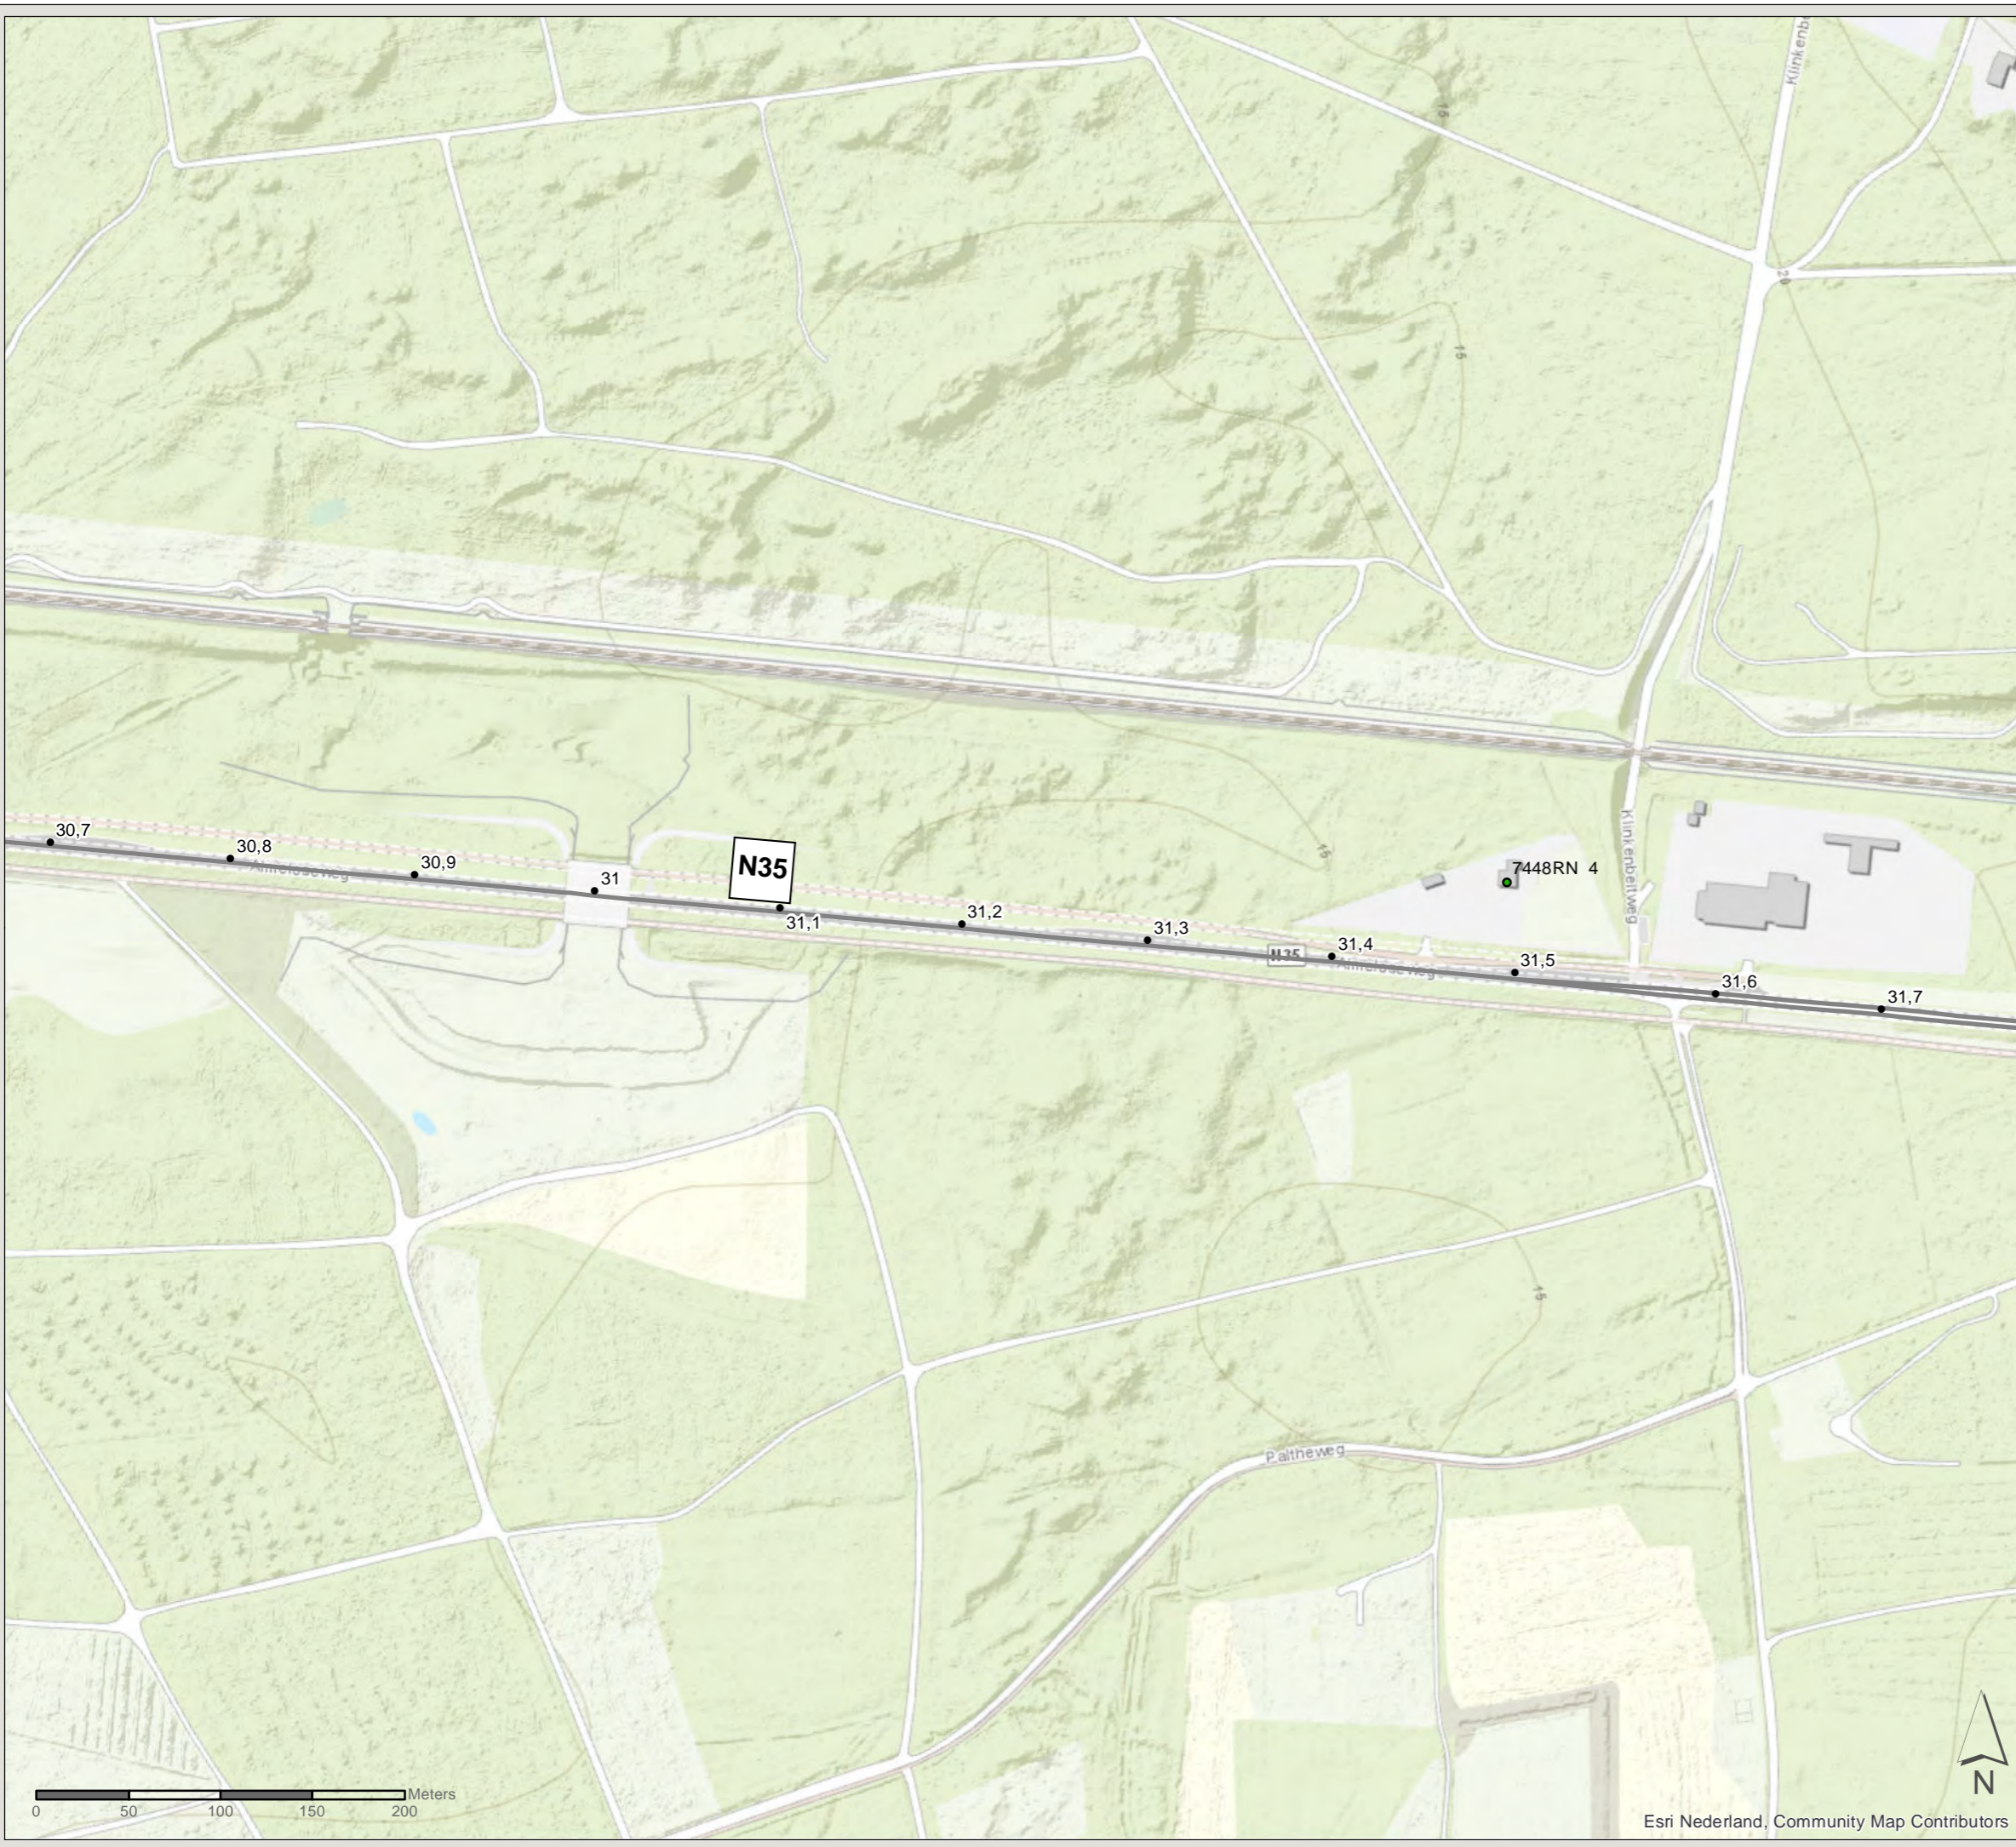

Esri Nederland, Community Map Contributors

File: ONZ\_AO\_bijlage\_C2\_bestaandemaatregelen.mxd


# Akoestisch onderzoek MJPG Perceel 3

Oost-Nederland plan 2


Kaartblad: bestaande  
maatregelen

Subkaart: 109 / 134



## Legenda

 Gemeentegrens

## Wegdekverharding

 Referentiewegdek

 ZOAB

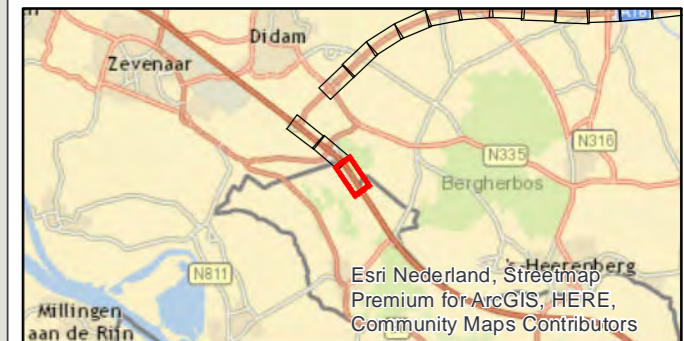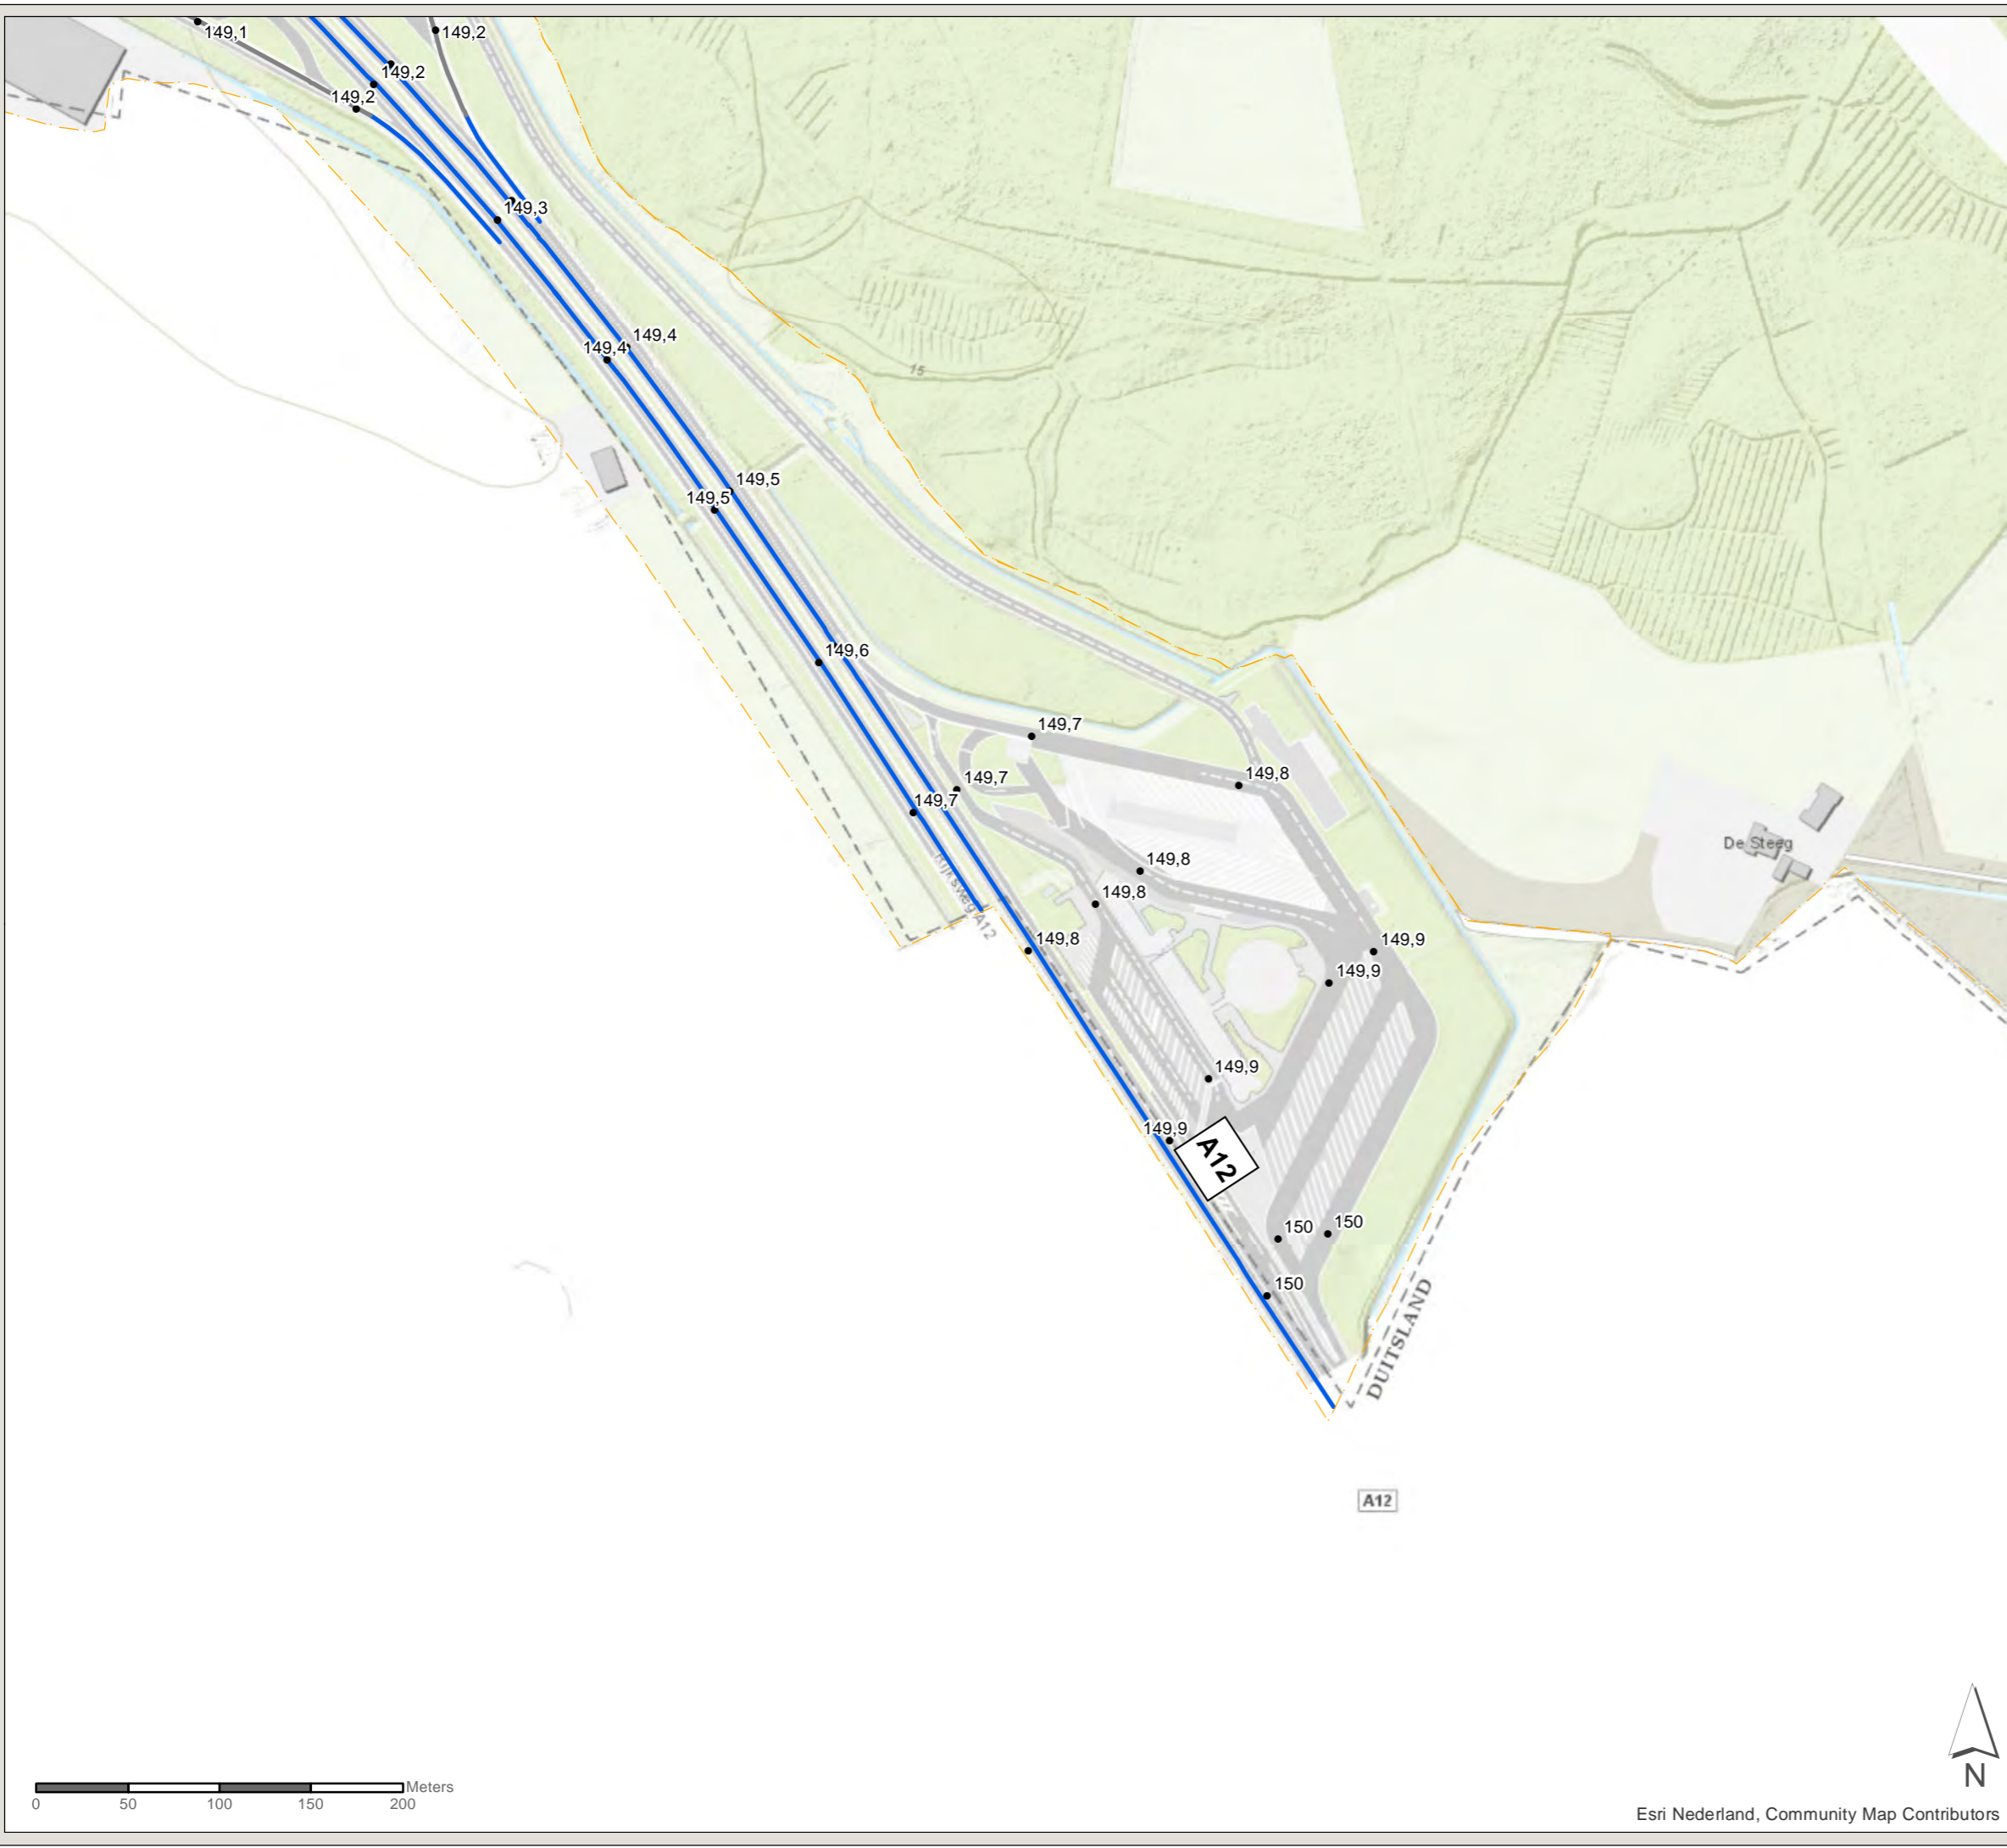

PN: 365922

Datum: 16-7-2020


Schaal: 1:3.500

Formaat: A3

Getekend door: Pim van de Steeg  
Gecontroleerd door: Gertjan Blaas



Sweco Nederland B.V.  
Postbus 203  
3730 AE De Bilt  
T +31 88 811 66 00  
F +31 30 310 04 14  
www.sweco.nl

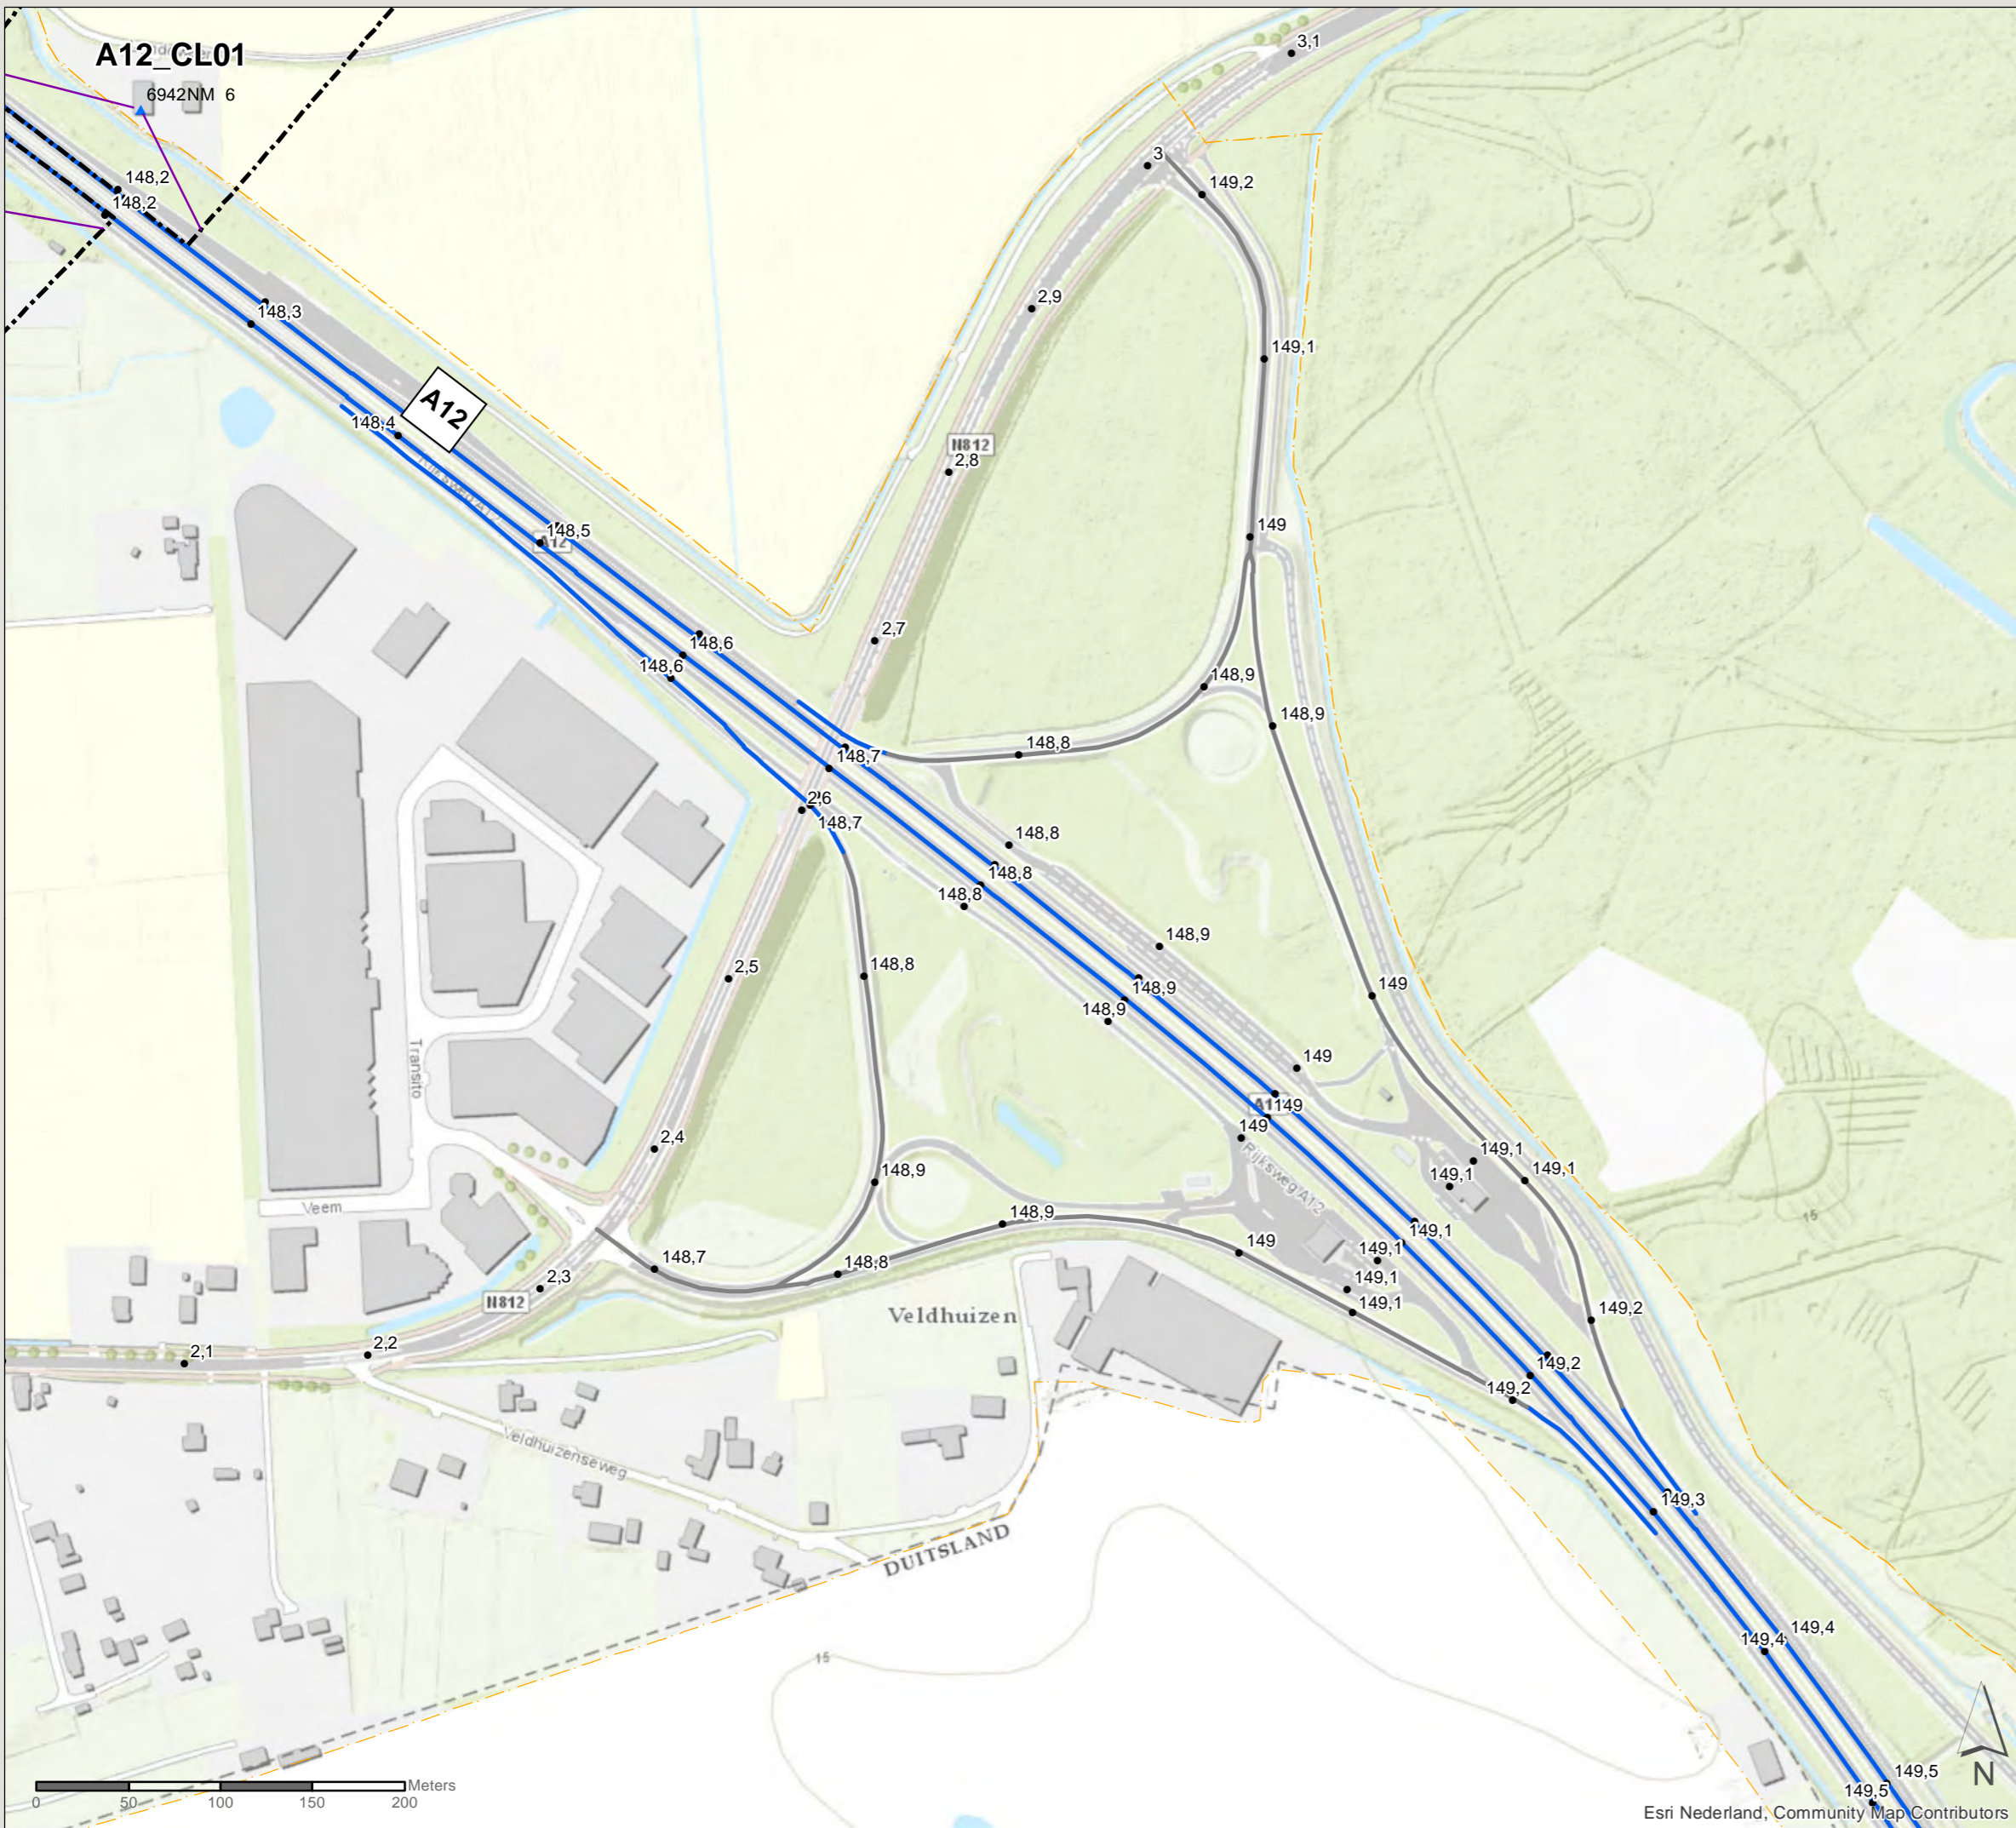

**Akoestisch onderzoek MJPG  
Perceel 3**

Oost-Nederland plan 2

Kaartblad: bestaande  
maatregelen

Subkaart: 110 / 134

**Legenda**


- Cluster
- Gemeentegrens

**Saneringsobject**

- Sanering type B
- Zichthoek 2D

**Wegdekverharding**

- Referentiewegdek
- ZOAB

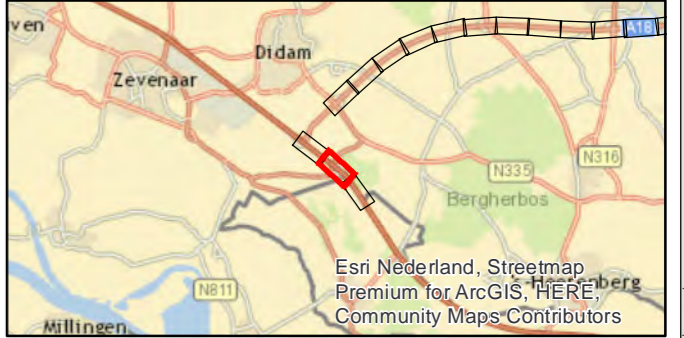

PN: 365922  
 Datum: 16-7-2020  
 Schaal: 1:3.500  
 Formaat: A3  
 Getekend door: Pim van de Steeg  
 Gecontroleerd door: Gertjan Blaas

**SWECO**

Sweco Nederland B.V.  
 Postbus 203  
 3730 AE De Bilt  
 T +31 88 811 66 00  
 F +31 30 310 04 14  
 www.sweco.nl

File: ONZ\_AO\_bijlage\_C2\_bestaandemaatregelen.mxd



# Akoestisch onderzoek MJPG Perceel 3

Oost-Nederland plan 2




Kaartblad: bestaande  
maatregelen

Subkaart: 111 / 134

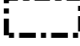

## Legenda


-  Cluster
-  Gemeentegrens

## Saneringsobject

-  Sanering type B
-  Niet-saneringsobject
-  Zichthoek 2D

## Wegdekverharding

-  Tweelaags ZOAB
-  ZOAB

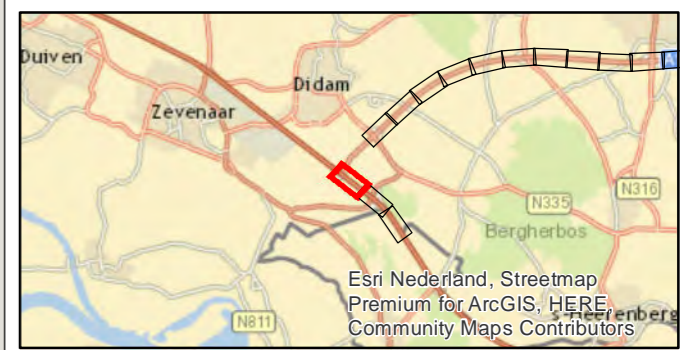

PN: 365922

Datum: 16-7-2020

Schaal: 1:3.500

Formaat: A3

Getekend door: Pim van de Steeg  
Gecontroleerd door: Gertjan Blaas



Sweco Nederland B.V.  
Postbus 203  
3730 AE De Bilt  
T +31 88 811 66 00  
F +31 30 310 04 14  
www.sweco.nl

File: ONZ\_AO\_bijlage\_C2\_bestaandemaatregelen.mxd




# Akoestisch onderzoek MJPG Perceel 3


Oost-Nederland plan 2

Kaartblad: bestaande  
maatregelen


Subkaart: 112 / 134


## Legenda

 Gemeentegrens

 Niet-saneringsobject

## Wegdekverharding

 Referentiewegdek

 ZOAB



PN: 365922

Datum: 16-7-2020



Schaal: 1:3.500

Formaat: A3

Getekend door: Pim van de Steeg  
Gecontroleerd door: Gertjan Blaas

**SWECO** 

Sweco Nederland B.V.  
Postbus 203  
3730 AE De Bilt  
T +31 88 811 66 00  
F +31 30 310 04 14  
www.sweco.nl

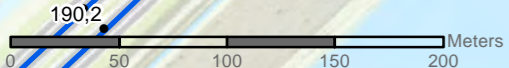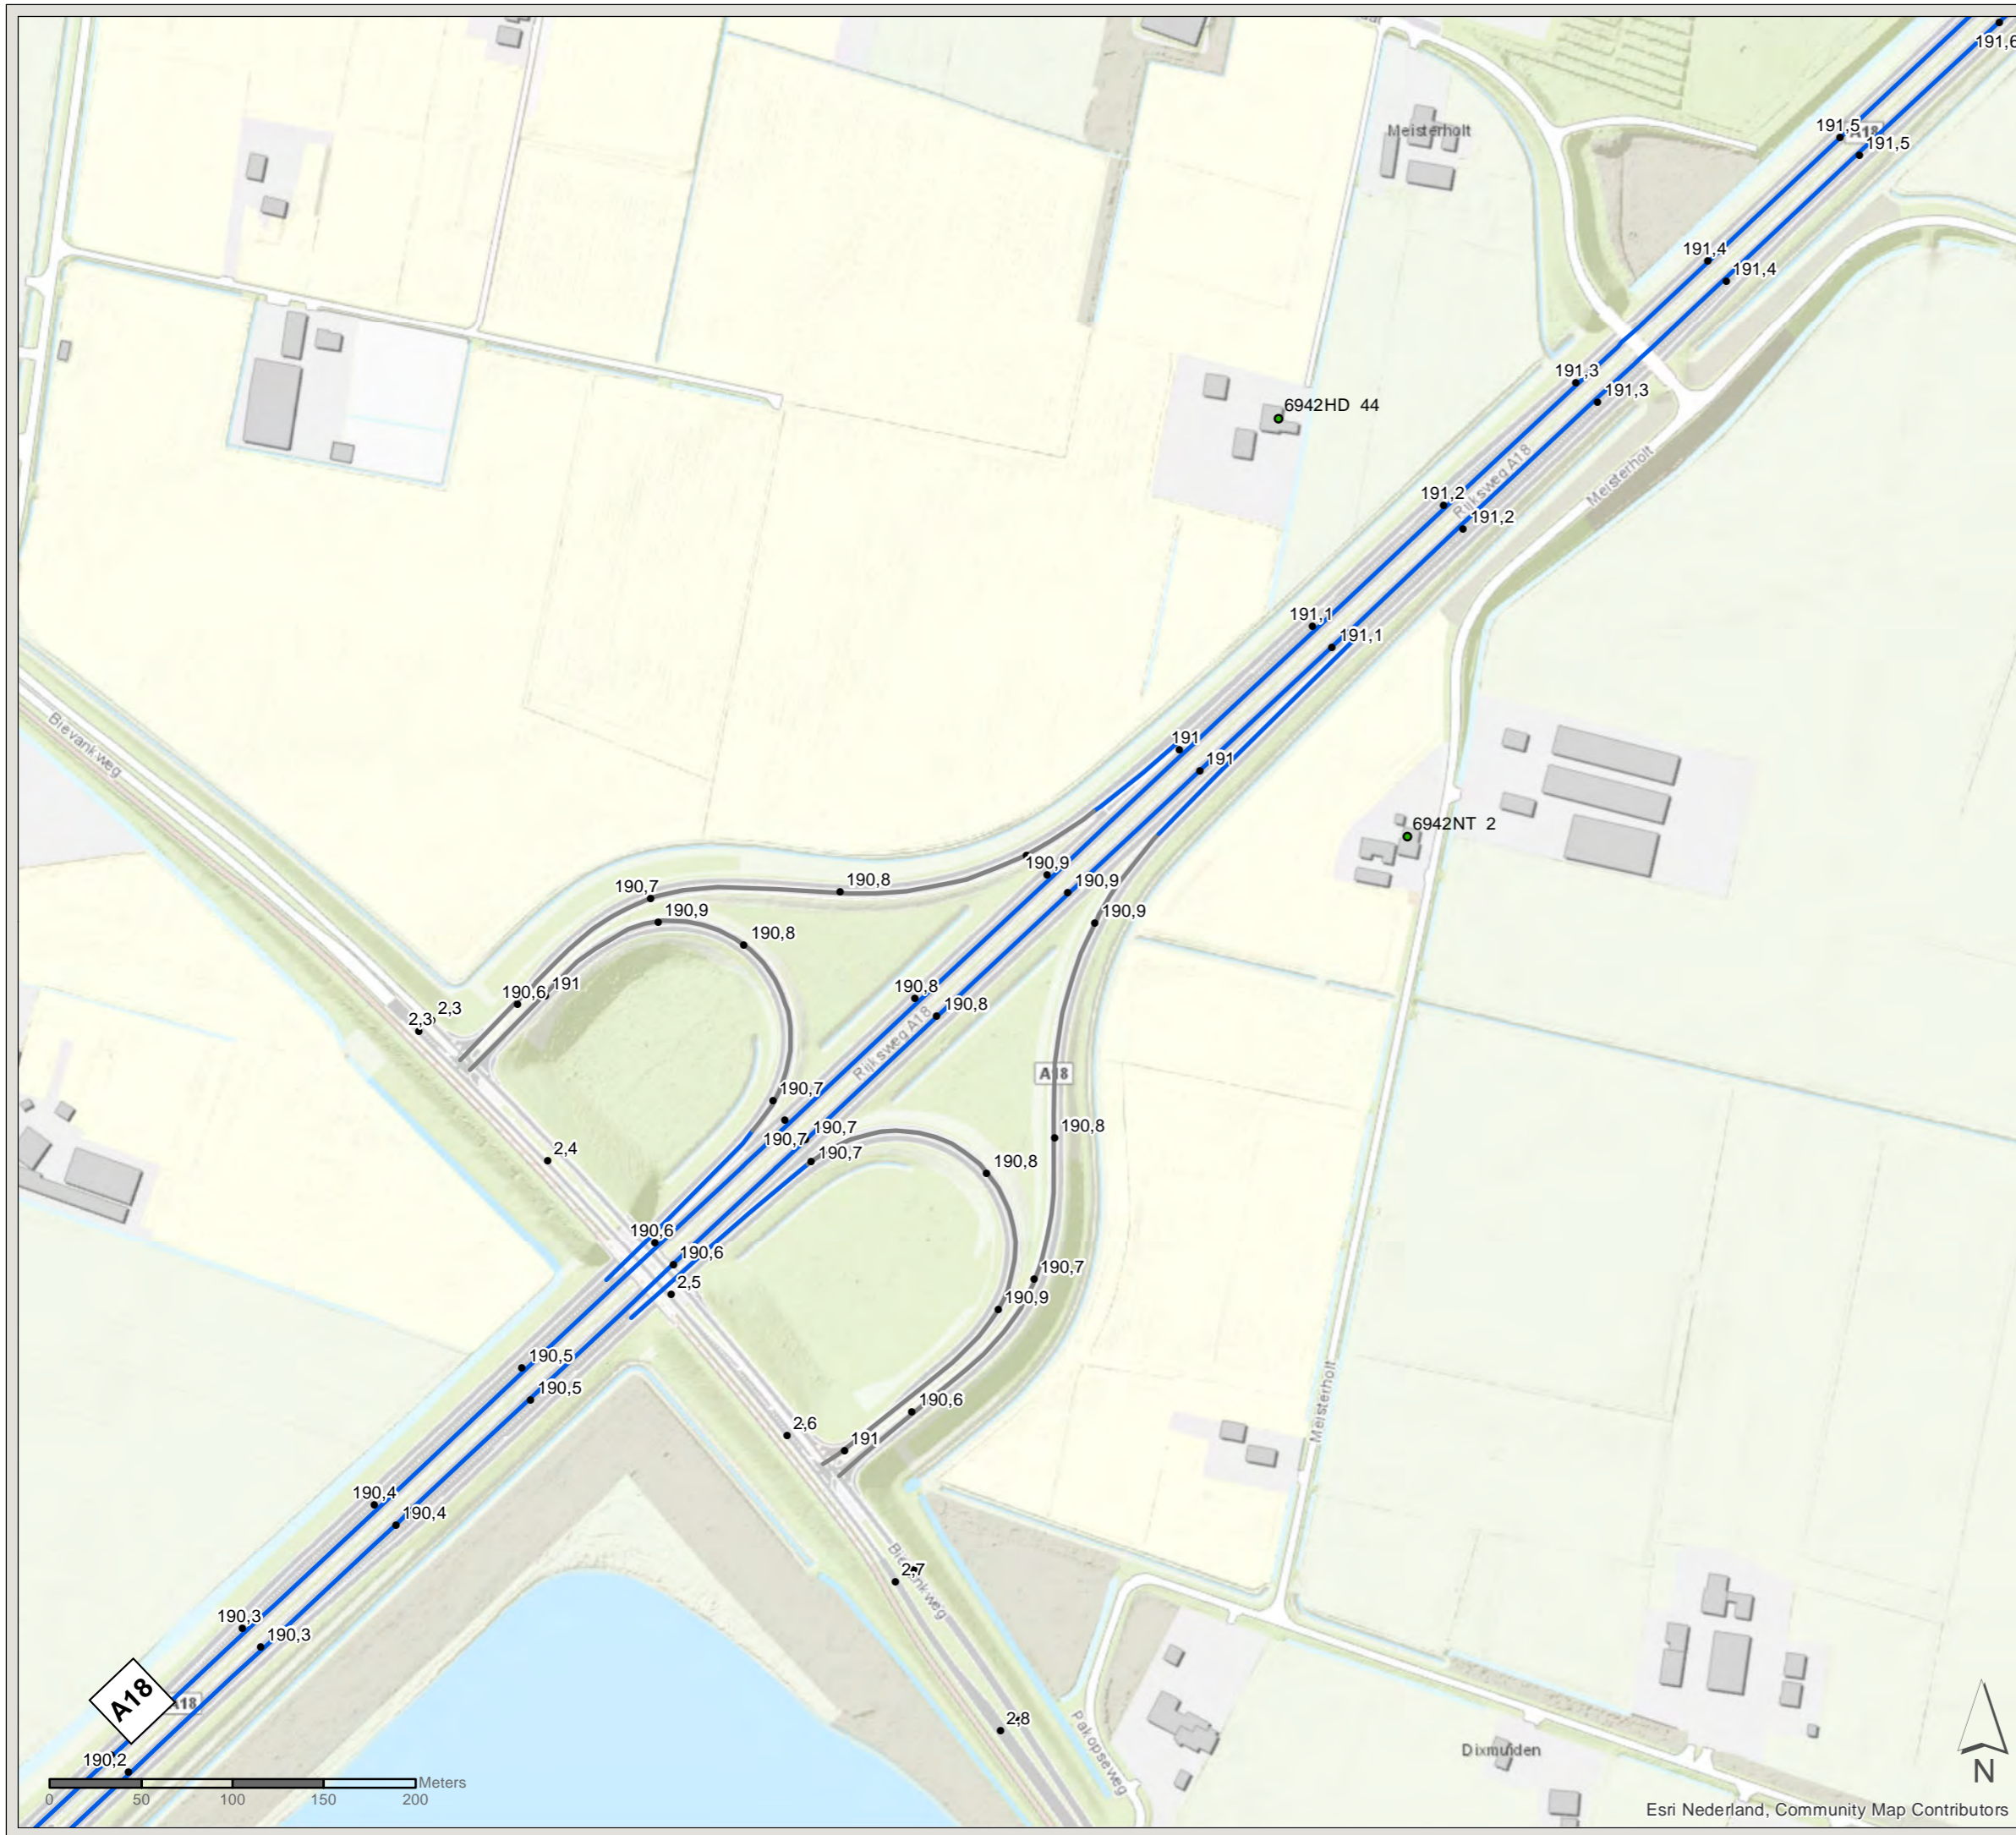

Esri Nederland, Community Map Contributors

File: ONZ\_AO\_bijlage\_C2\_bestaandemaatregelen.mxd



# Akoestisch onderzoek MJPG Perceel 3

Oost-Nederland plan 2




Kaartblad: bestaande  
maatregelen

Subkaart: 113 / 134
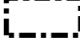
## Legenda


-  Cluster
-  Gemeentegrens

## Saneringsobject

-  Sanering type A & B
-  Niet-saneringsobject
-  Zichthoek 2D

## Wegdekverharding

-  ZOAB

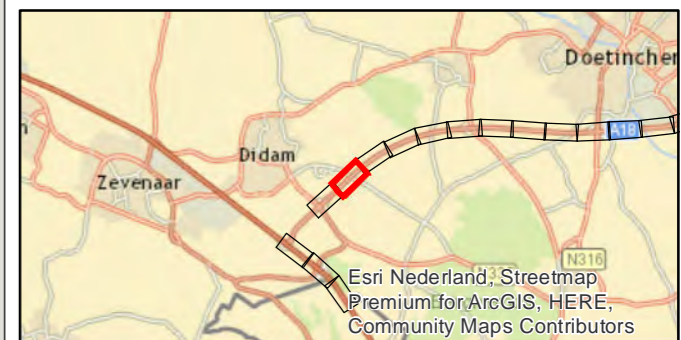

PN: 365922

Datum: 16-7-2020

Schaal: 1:3.500

Formaat: A3

Getekend door: Pim van de Steeg  
Gecontroleerd door: Gertjan Blaas



Sweco Nederland B.V.  
Postbus 203  
3730 AE De Bilt  
T +31 88 811 66 00  
F +31 30 310 04 14  
www.sweco.nl



# Akoestisch onderzoek MJPG Perceel 3

Oost-Nederland plan 2

Kaartblad: bestaande  
maatregelen

Subkaart: 114 / 134

## Legenda


- Cluster
- Gemeentegrens

## Saneringsobject

- Sanering type A & B
- Niet-saneringsobject
- Zichthoek 2D

## Wegdekverharding

- ZOAB

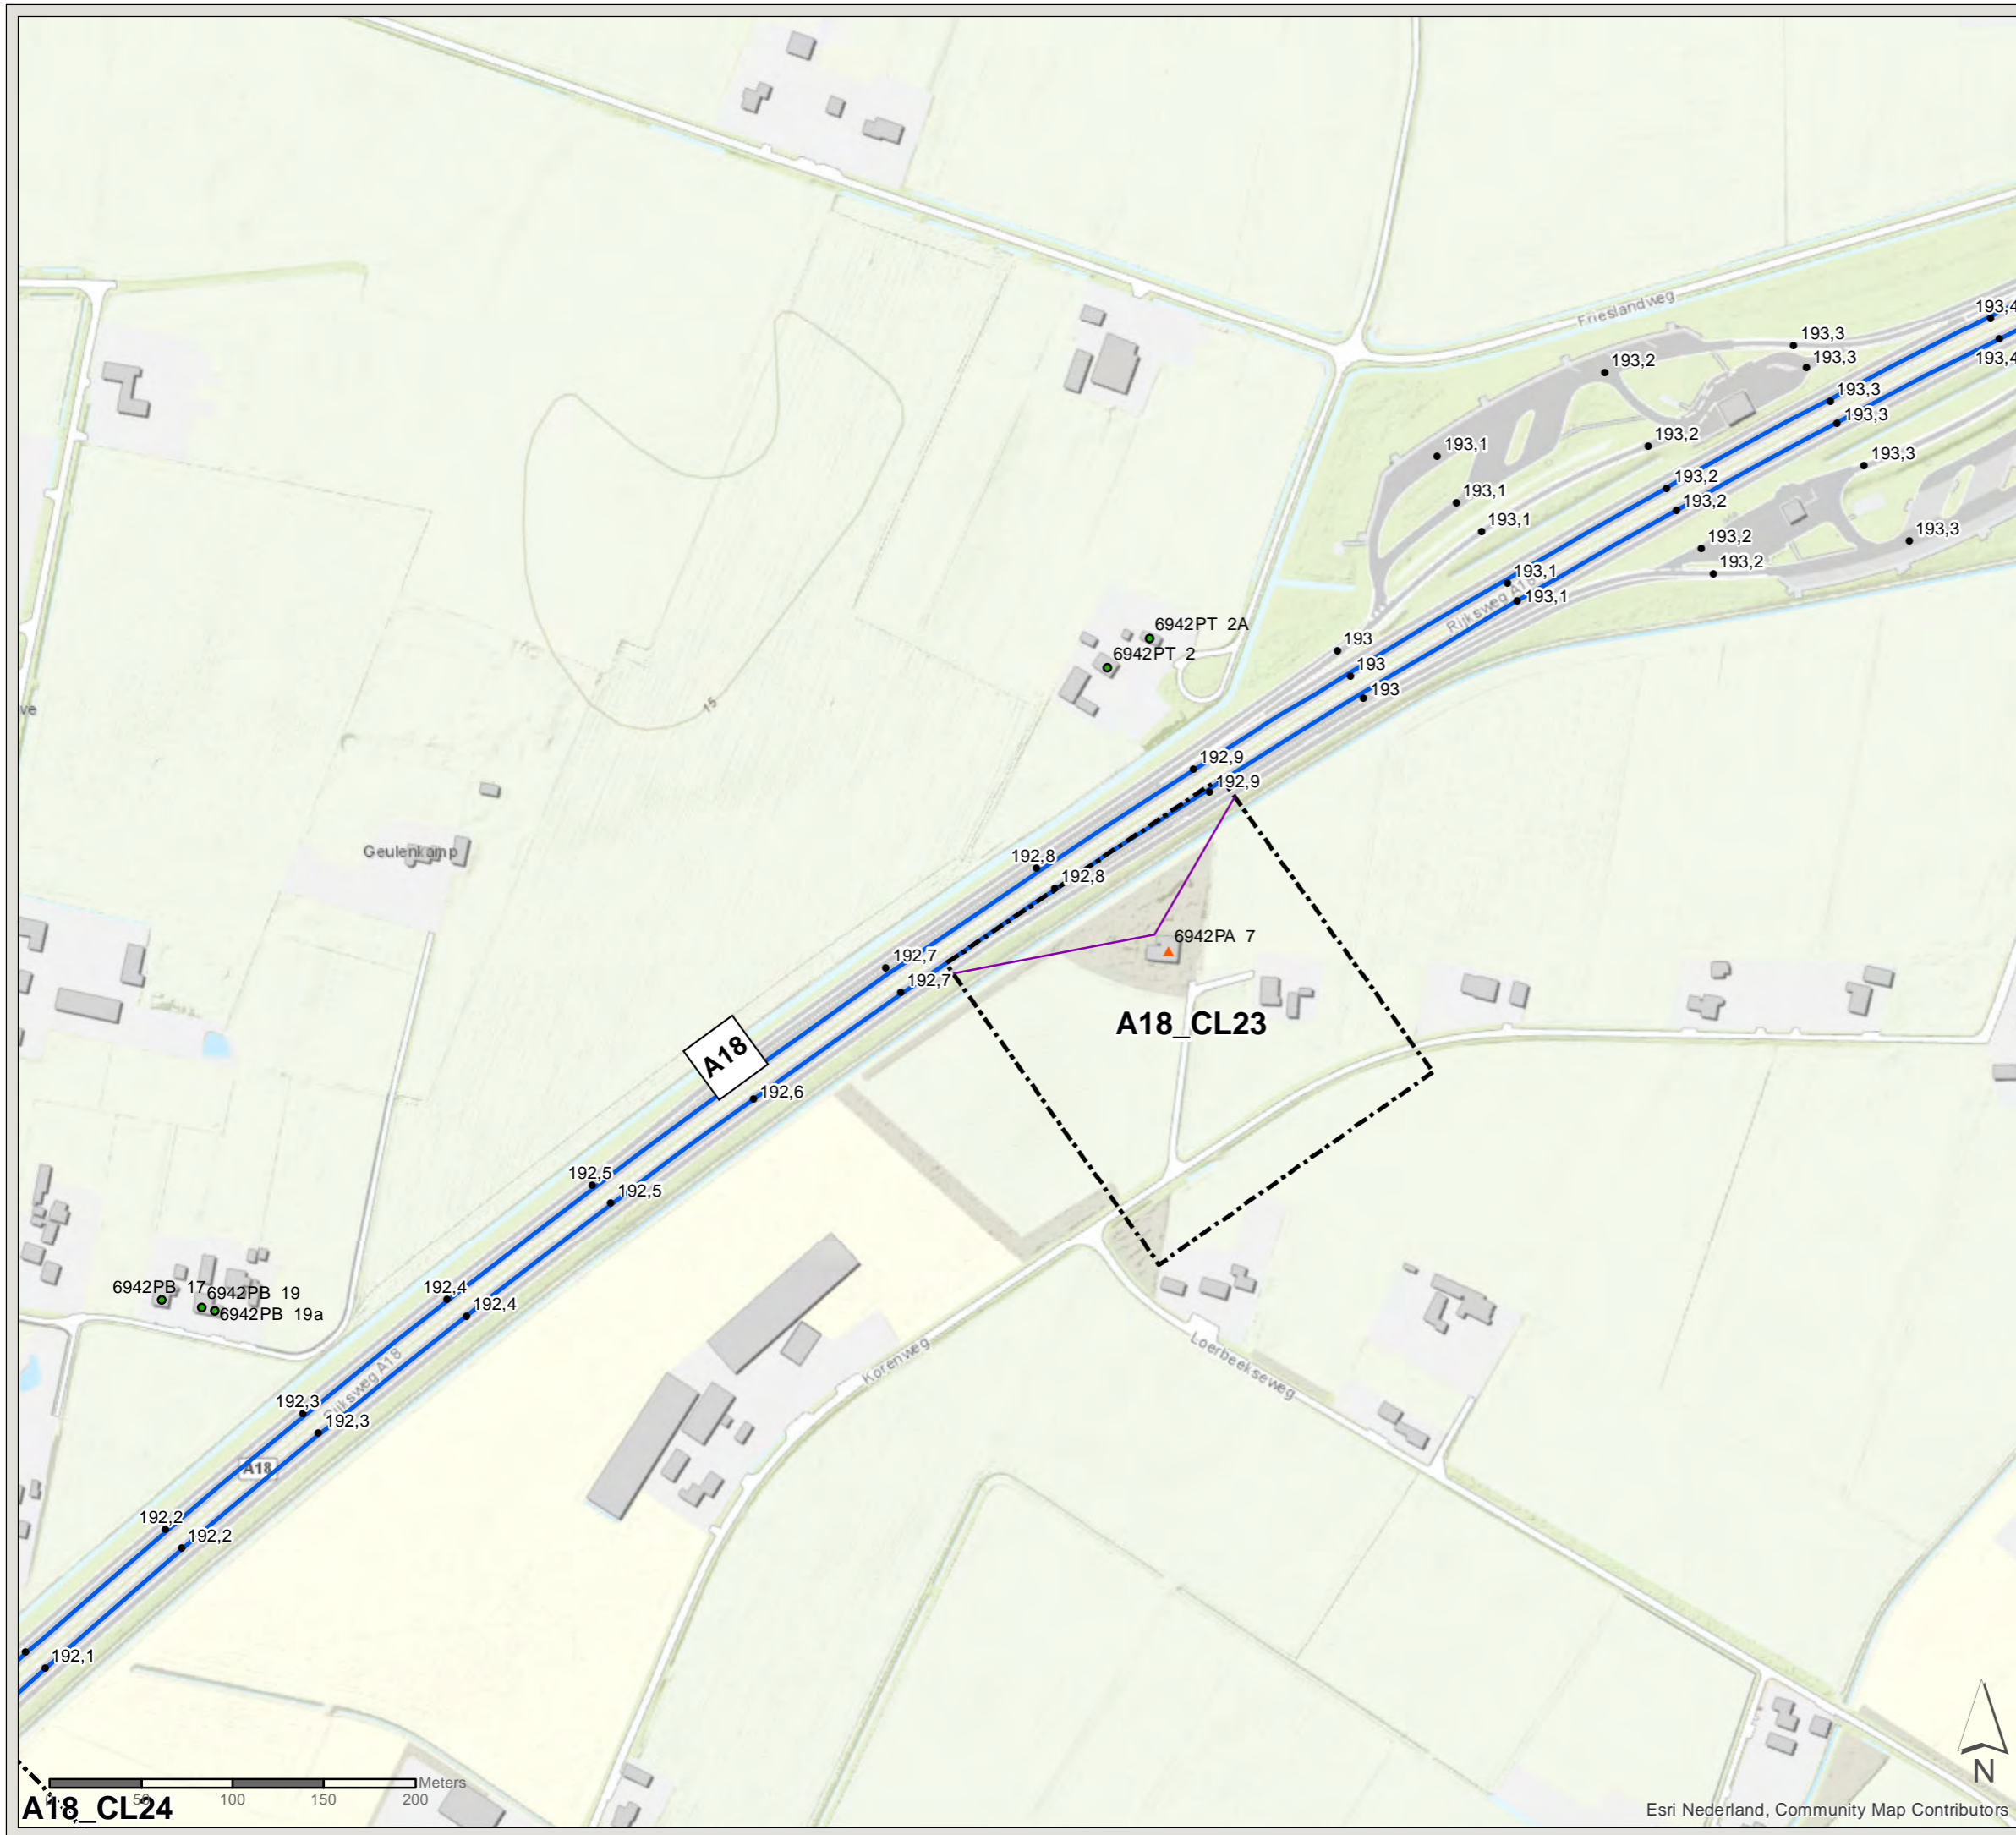

PN: 365922

Datum: 16-7-2020

Schaal: 1:3.500

Formaat: A3

Getekend door: Pim van de Steeg  
Gecontroleerd door: Gertjan Blaas



Sweco Nederland B.V.  
Postbus 203  
3730 AE De Bilt  
T +31 88 811 66 00  
F +31 30 310 04 14  
www.sweco.nl



# Akoestisch onderzoek MJPG Perceel 3

Oost-Nederland plan 2





Kaartblad: bestaande  
maatregelen

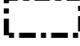Subkaart: 115 / 134

## Legenda



-  Cluster
-  Gemeentegrens

## Saneringsobject

-  Sanering type A & B
-  Sanering type B
-  Niet-saneringsobject
-  Zichthoek 2D

## Wegdekverharding

-  ZOAB

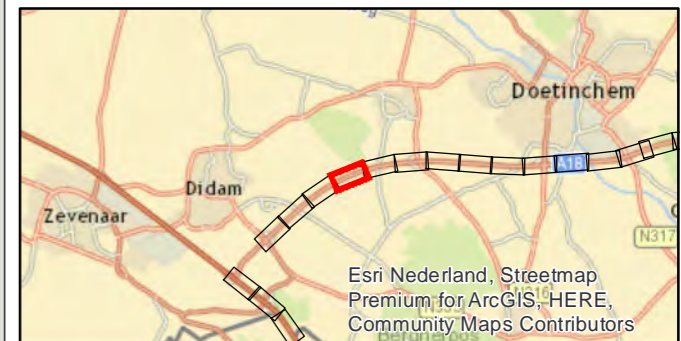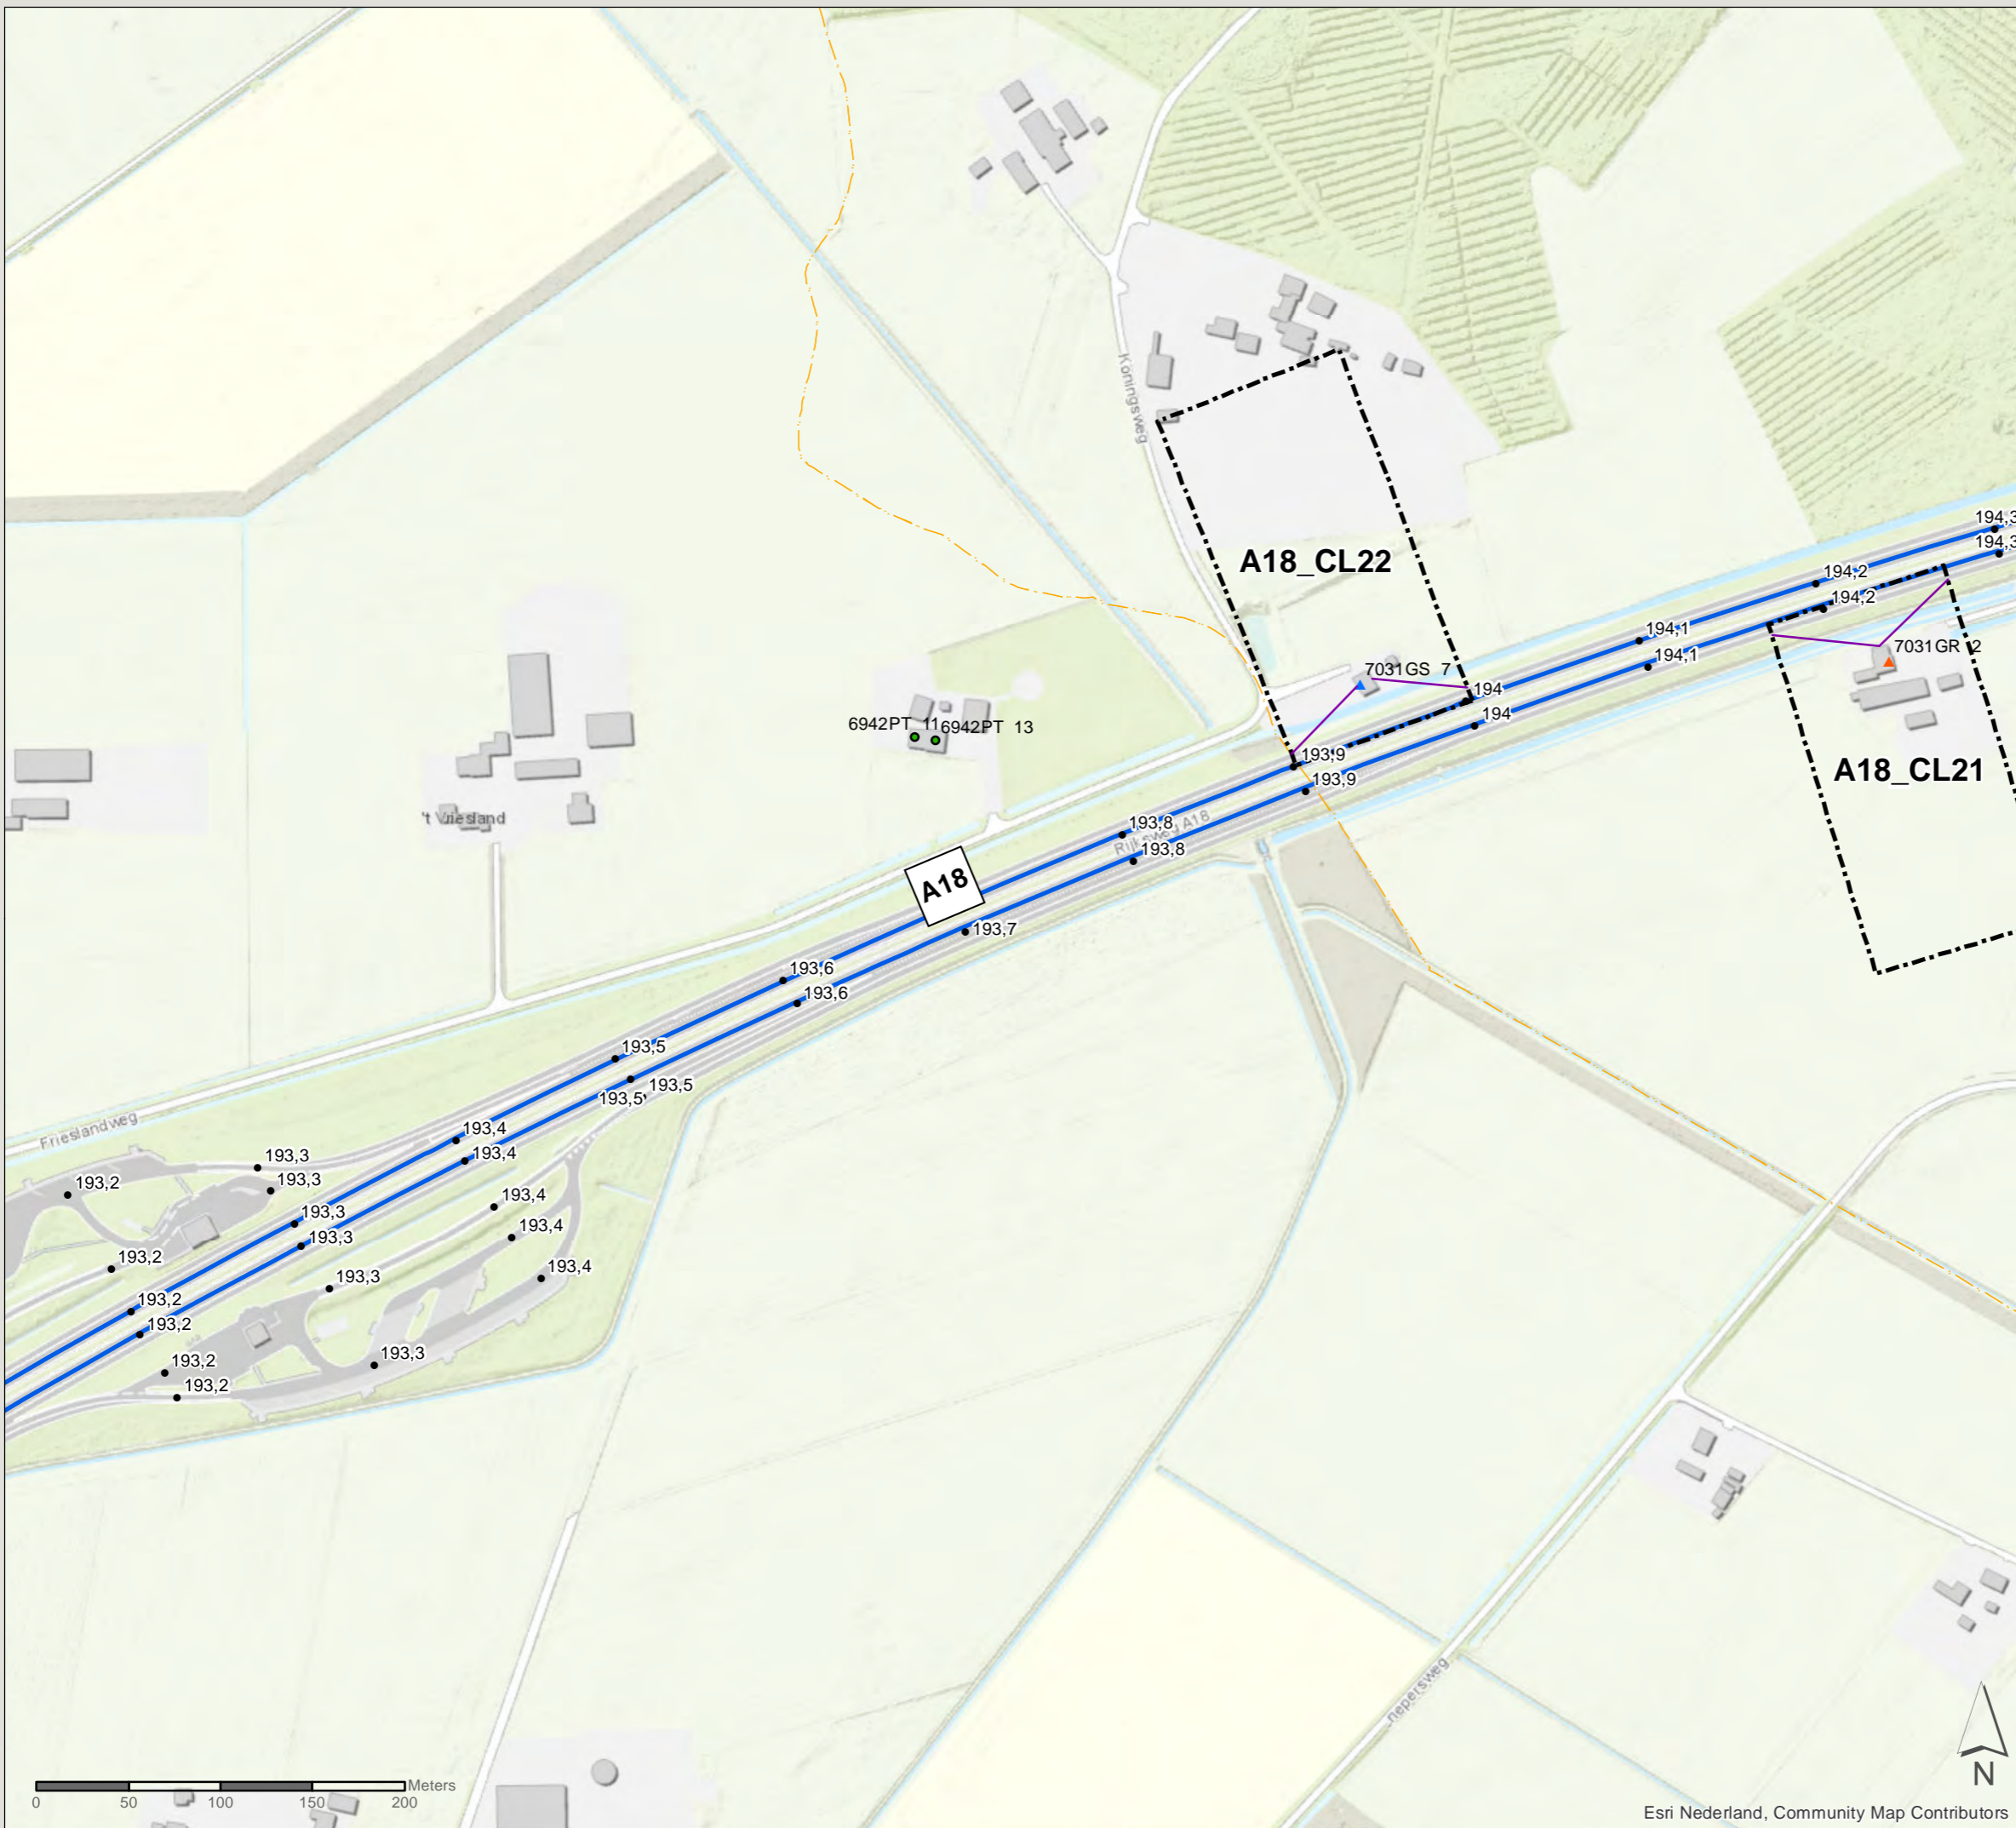

PN: 365922

Datum: 16-7-2020

Schaal: 1:3.500

Formaat: A3

Getekend door: Pim van de Steeg  
Gecontroleerd door: Gertjan Blaas



Sweco Nederland B.V.  
Postbus 203  
3730 AE De Bilt  
T +31 88 811 66 00  
F +31 30 310 04 14  
www.sweco.nl

# Akoestisch onderzoek MJPG Perceel 3

Oost-Nederland plan 2

Kaartblad: bestaande  
maatregelen

Subkaart: 116 / 134

## Legenda



- Cluster
- Gemeentegrens

## Saneringsobject

- Sanering type A & B
- Sanering type B
- Zichthoek 2D

## Wegdekverharding

- ZOAB

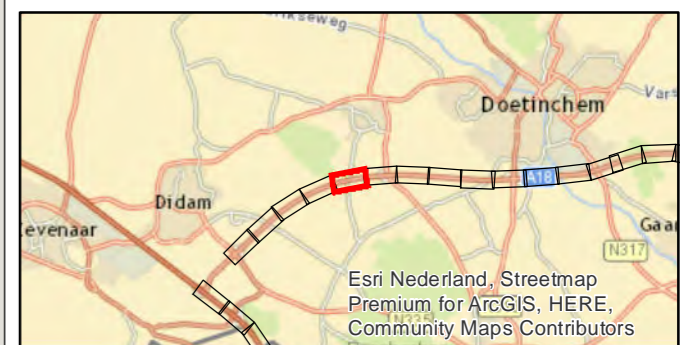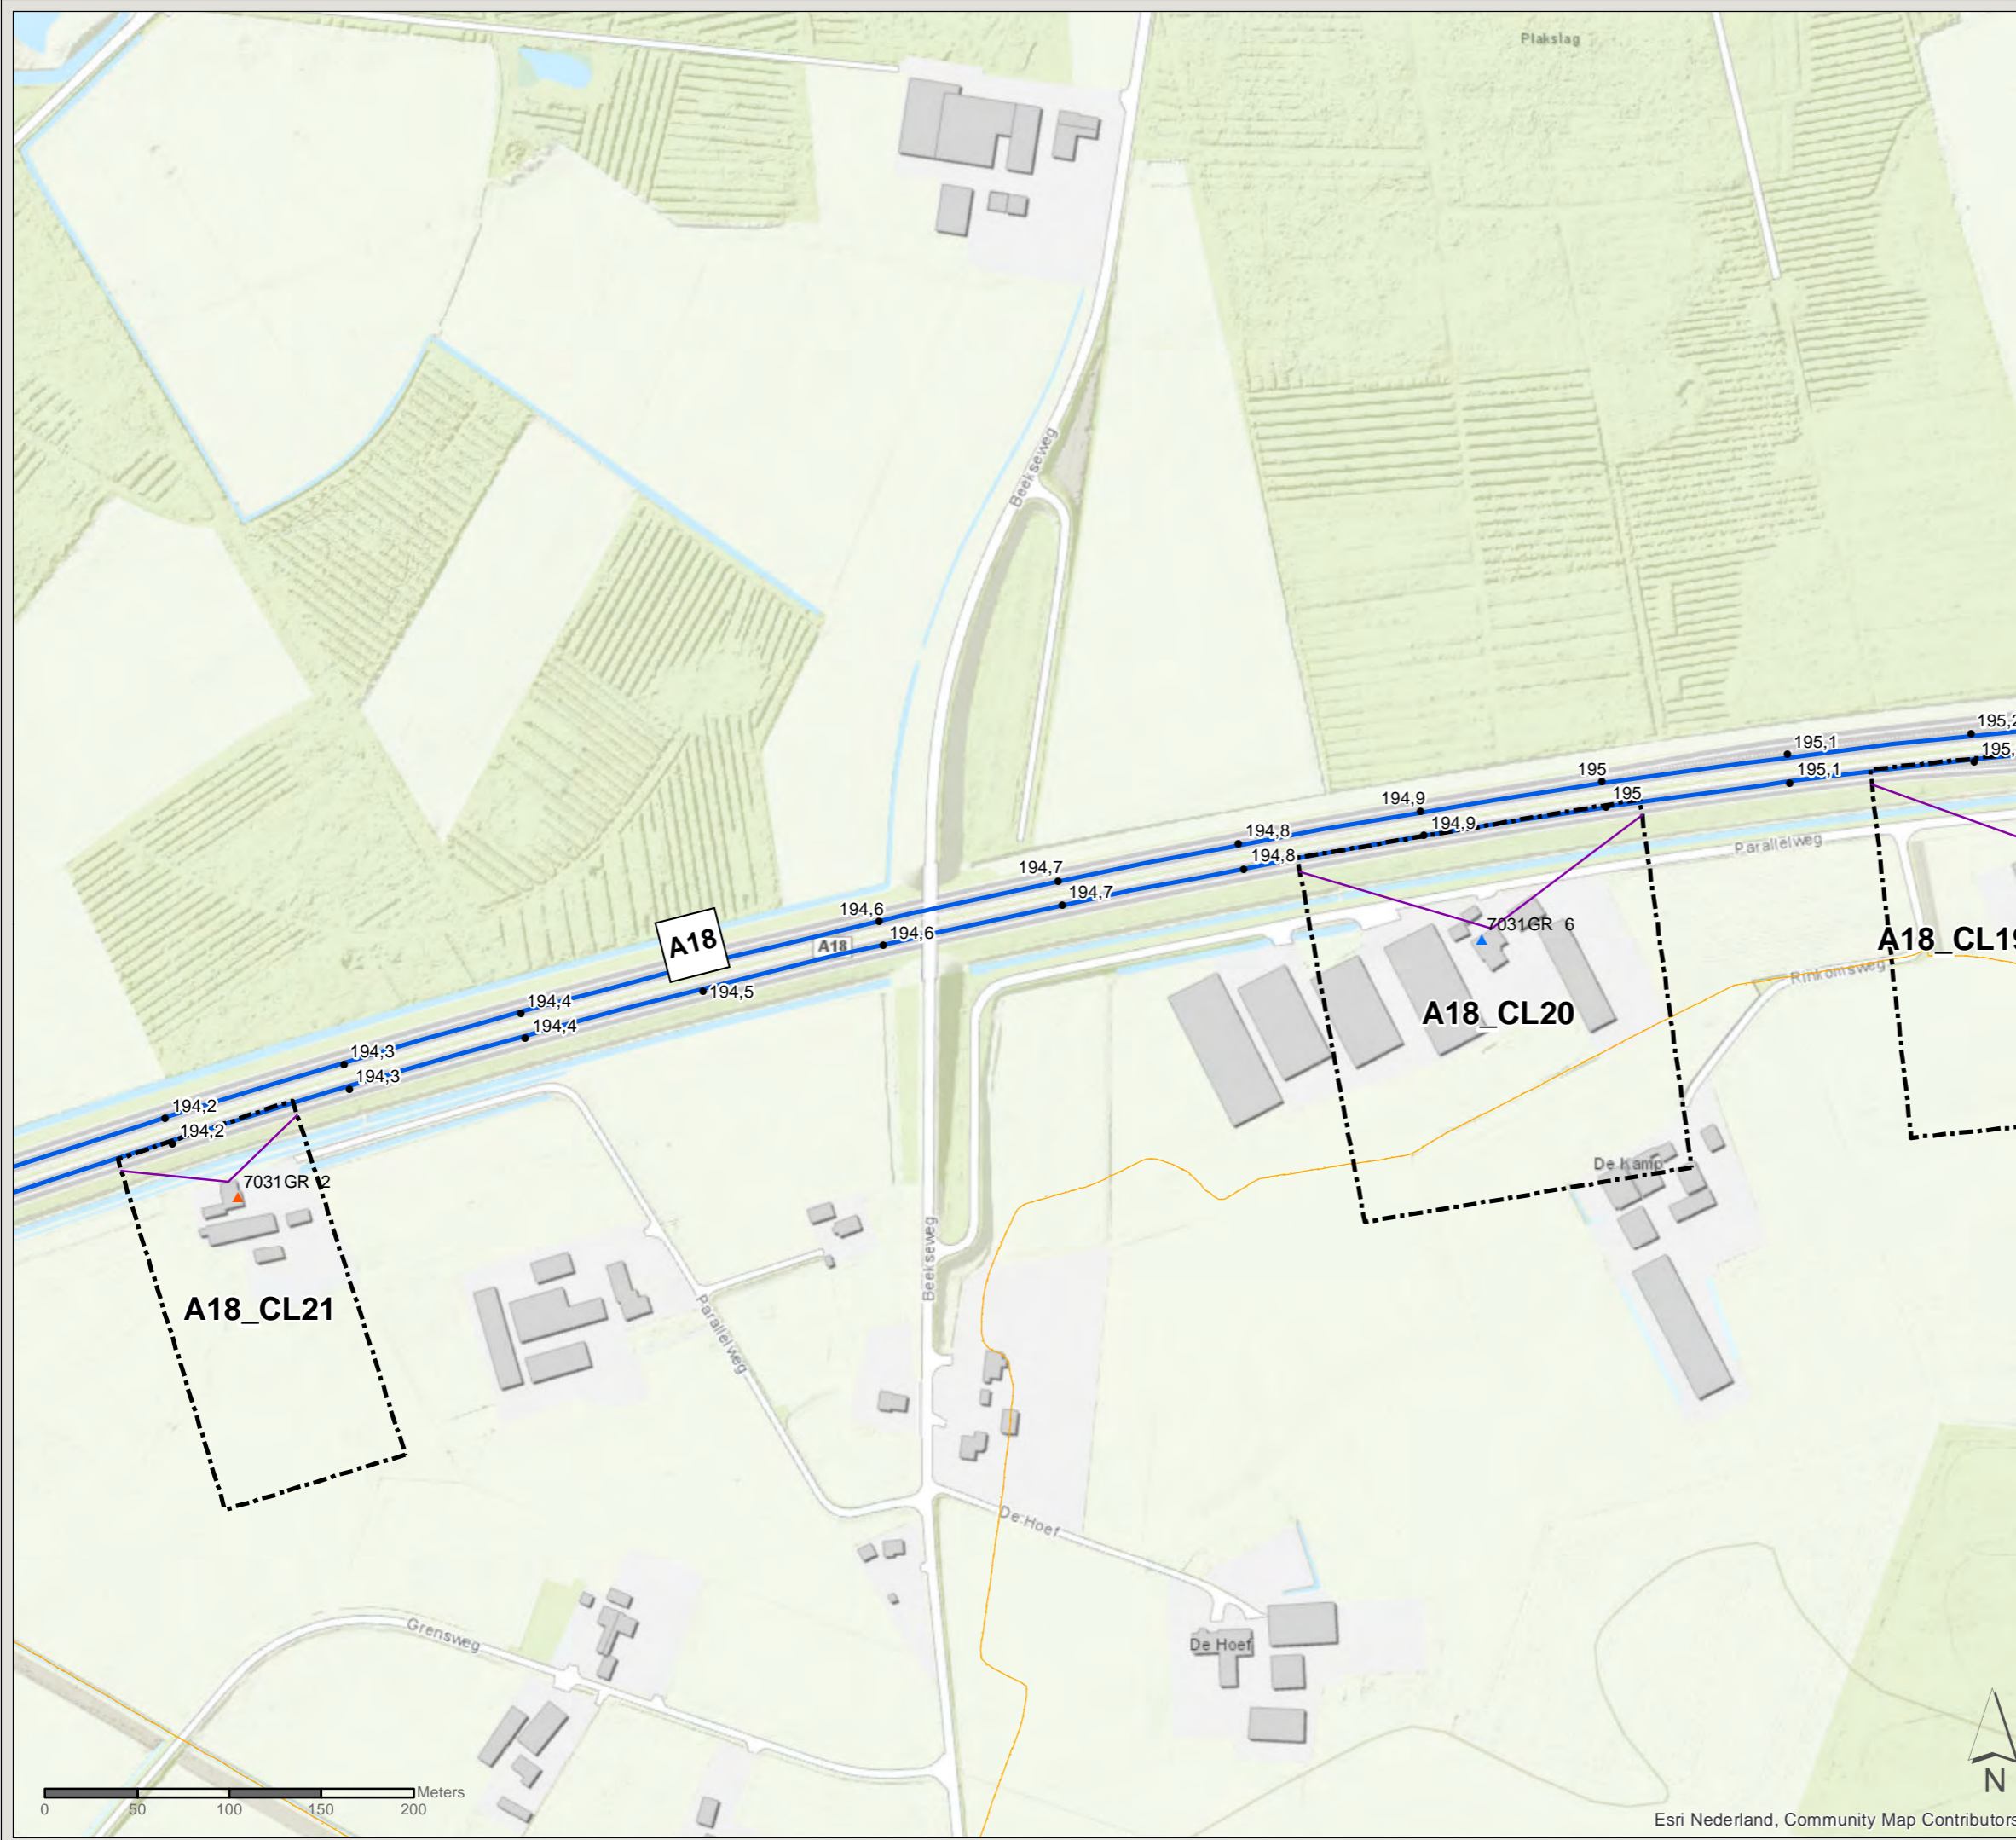

PN: 365922

Datum: 16-7-2020

Schaal: 1:3.500

Formaat: A3

Getekend door: Pim van de Steeg  
Gecontroleerd door: Gertjan Blaas



Sweco Nederland B.V.  
Postbus 203  
3730 AE De Bilt  
T +31 88 811 66 00  
F +31 30 310 04 14  
www.sweco.nl

# Akoestisch onderzoek MJPG Perceel 3

Oost-Nederland plan 2

Kaartblad: bestaande  
maatregelen

Subkaart: 117 / 134

## Legenda



- Cluster
- Gemeentegrens

## Saneringsobject

- Sanering type A & B
- Niet-saneringsobject
- Zichthoek 2D

## Wegdekverharding

- Referentiewegdek
- ZOAB

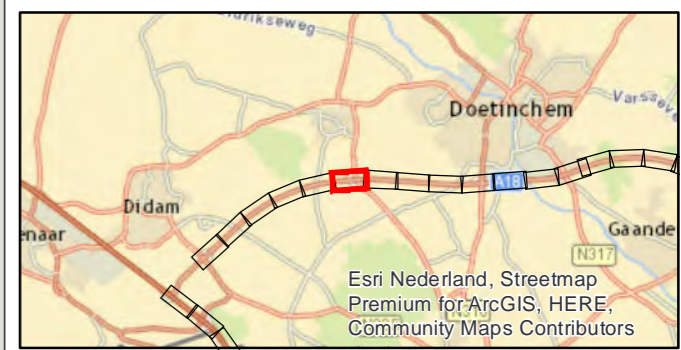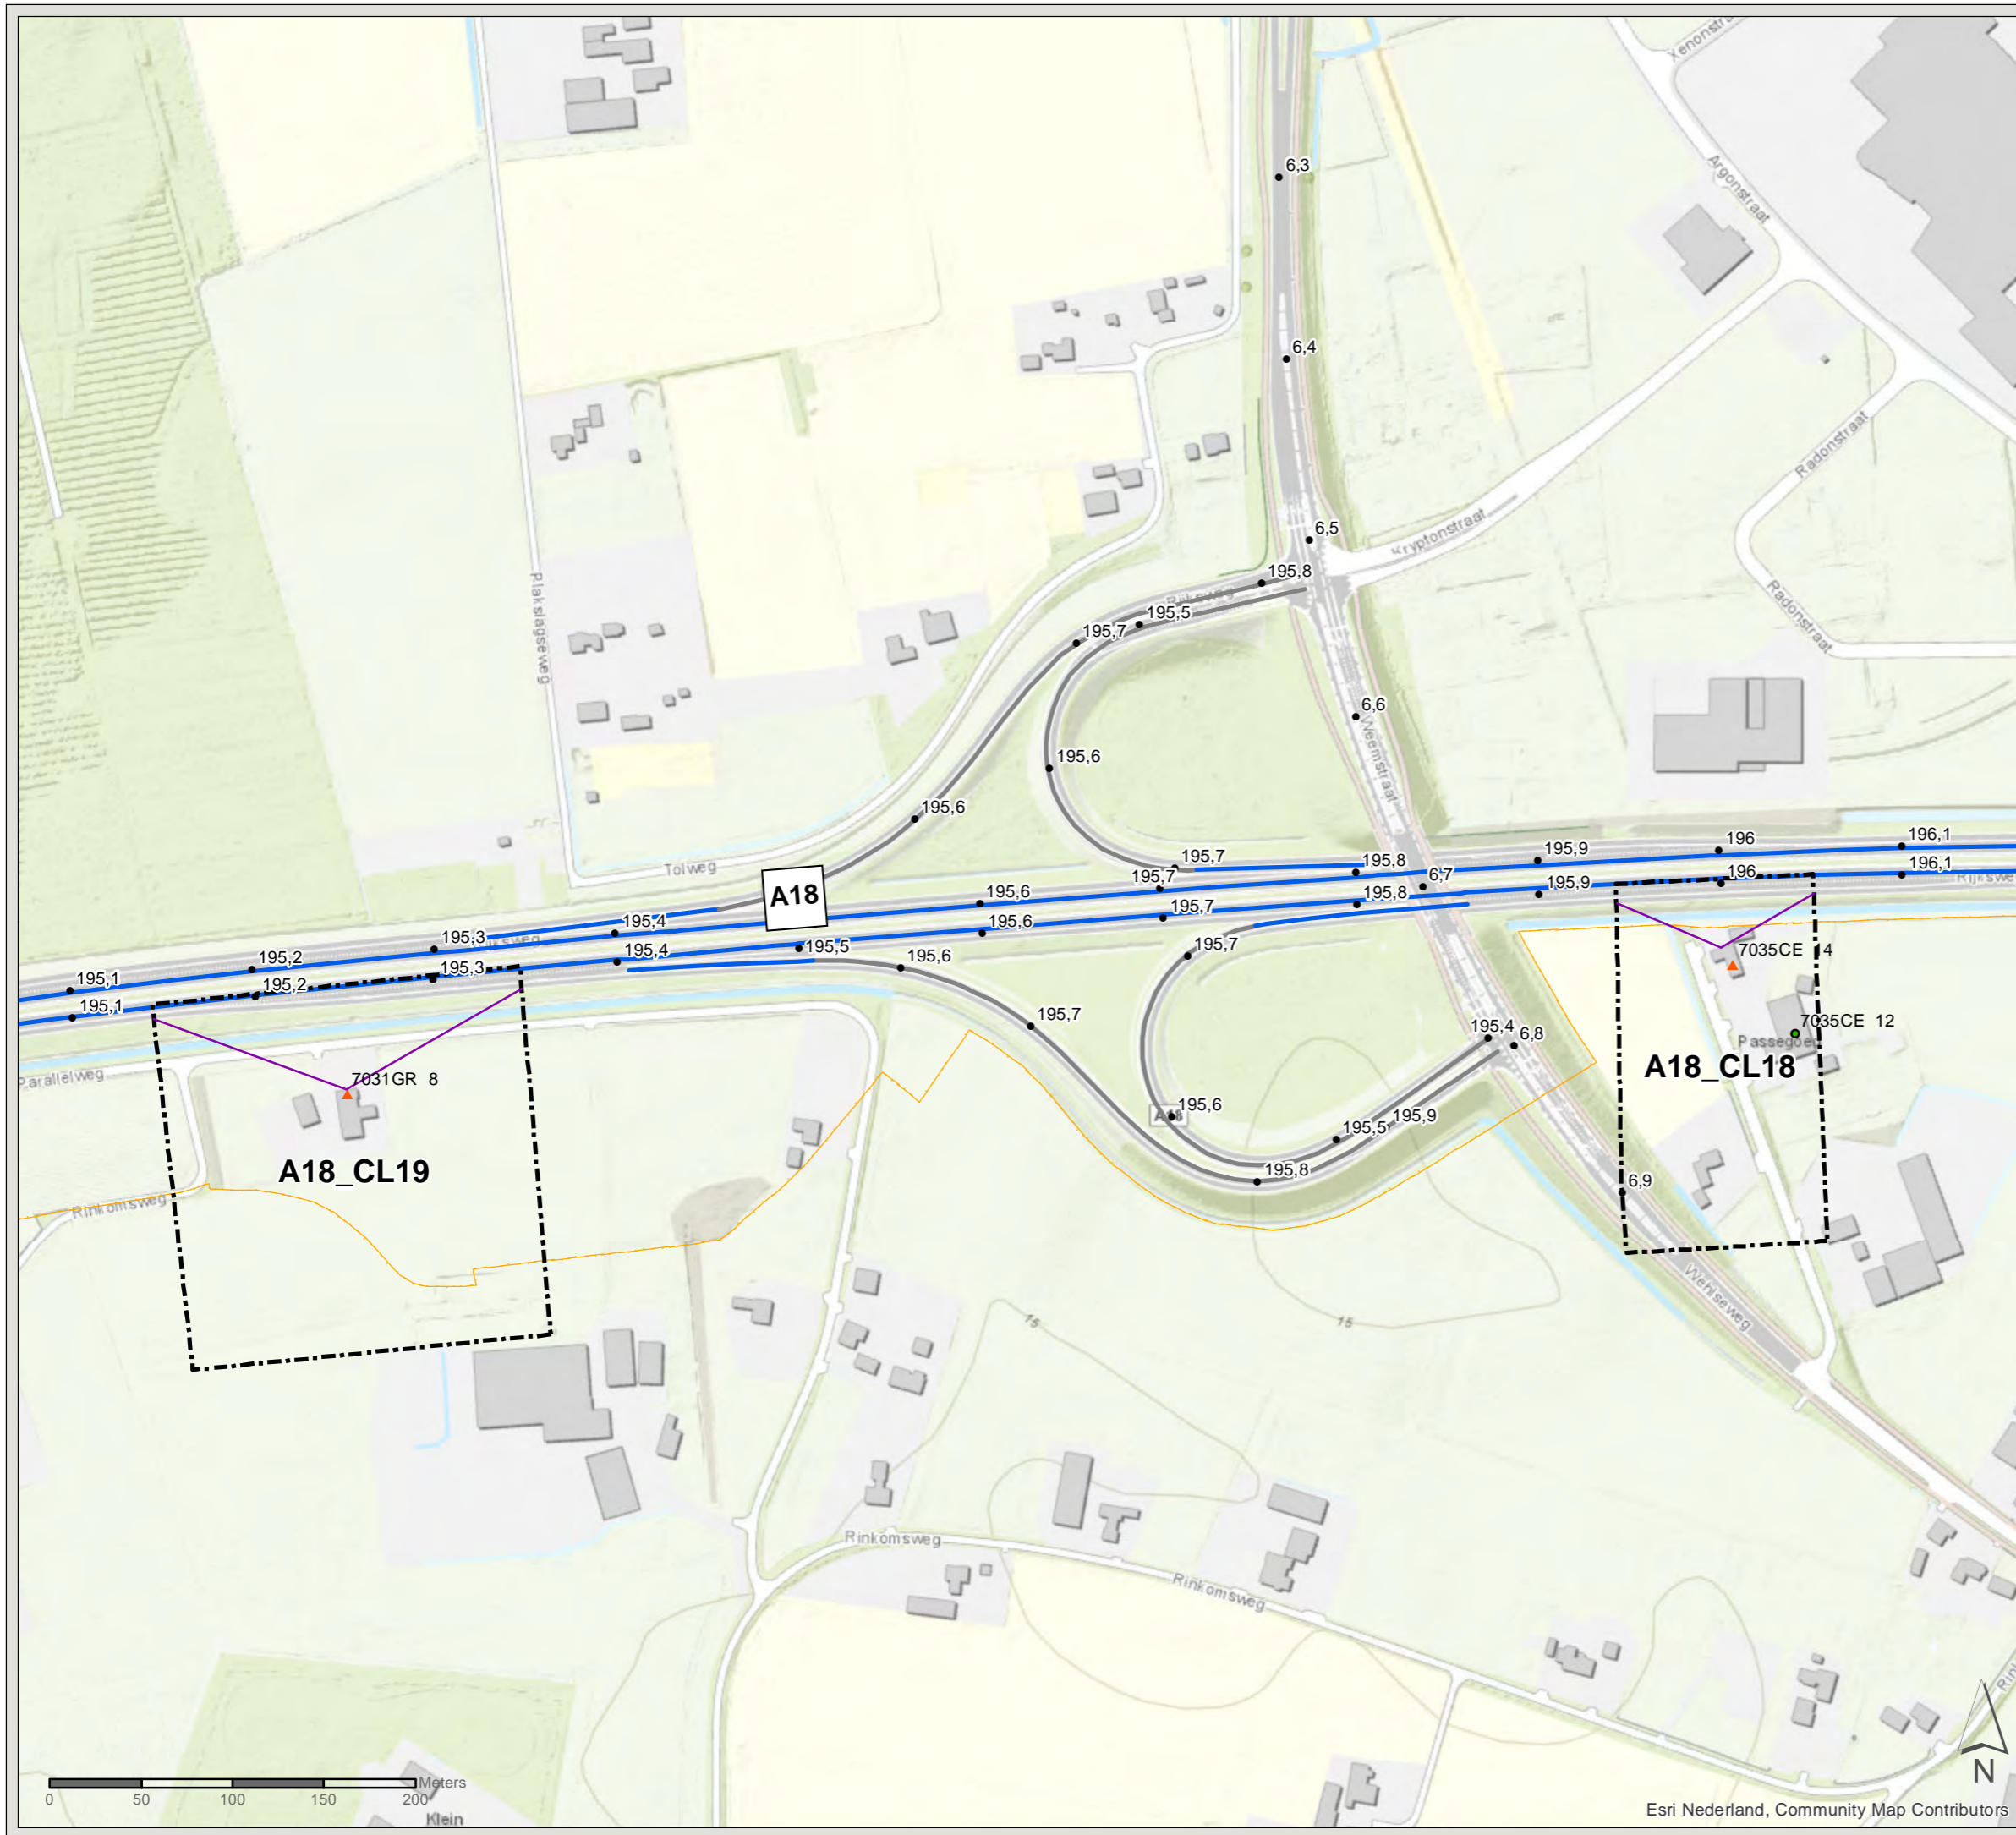

Esri Nederland, Community Map Contributors

PN: 365922

Datum: 16-7-2020

Schaal: 1:3.500

Formaat: A3

Getekend door: Pim van de Steeg  
Gecontroleerd door: Gertjan Blaas



Sweco Nederland B.V.  
Postbus 203  
3730 AE De Bilt  
T +31 88 811 66 00  
F +31 30 310 04 14  
www.sweco.nl

File: ON2\_AO\_bijlage\_C2\_bestaandemaatregelen.mxd



# Akoestisch onderzoek MJPG Perceel 3

Oost-Nederland plan 2




Kaartblad: bestaande  
maatregelen

Subkaart: 118 / 134
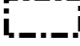
## Legenda


-  Cluster
-  Gemeentegrens

## Saneringsobject

-  Sanering type A & B
-  Niet-saneringsobject
-  Zichthoek 2D

## Wegdekverharding

-  ZOAB

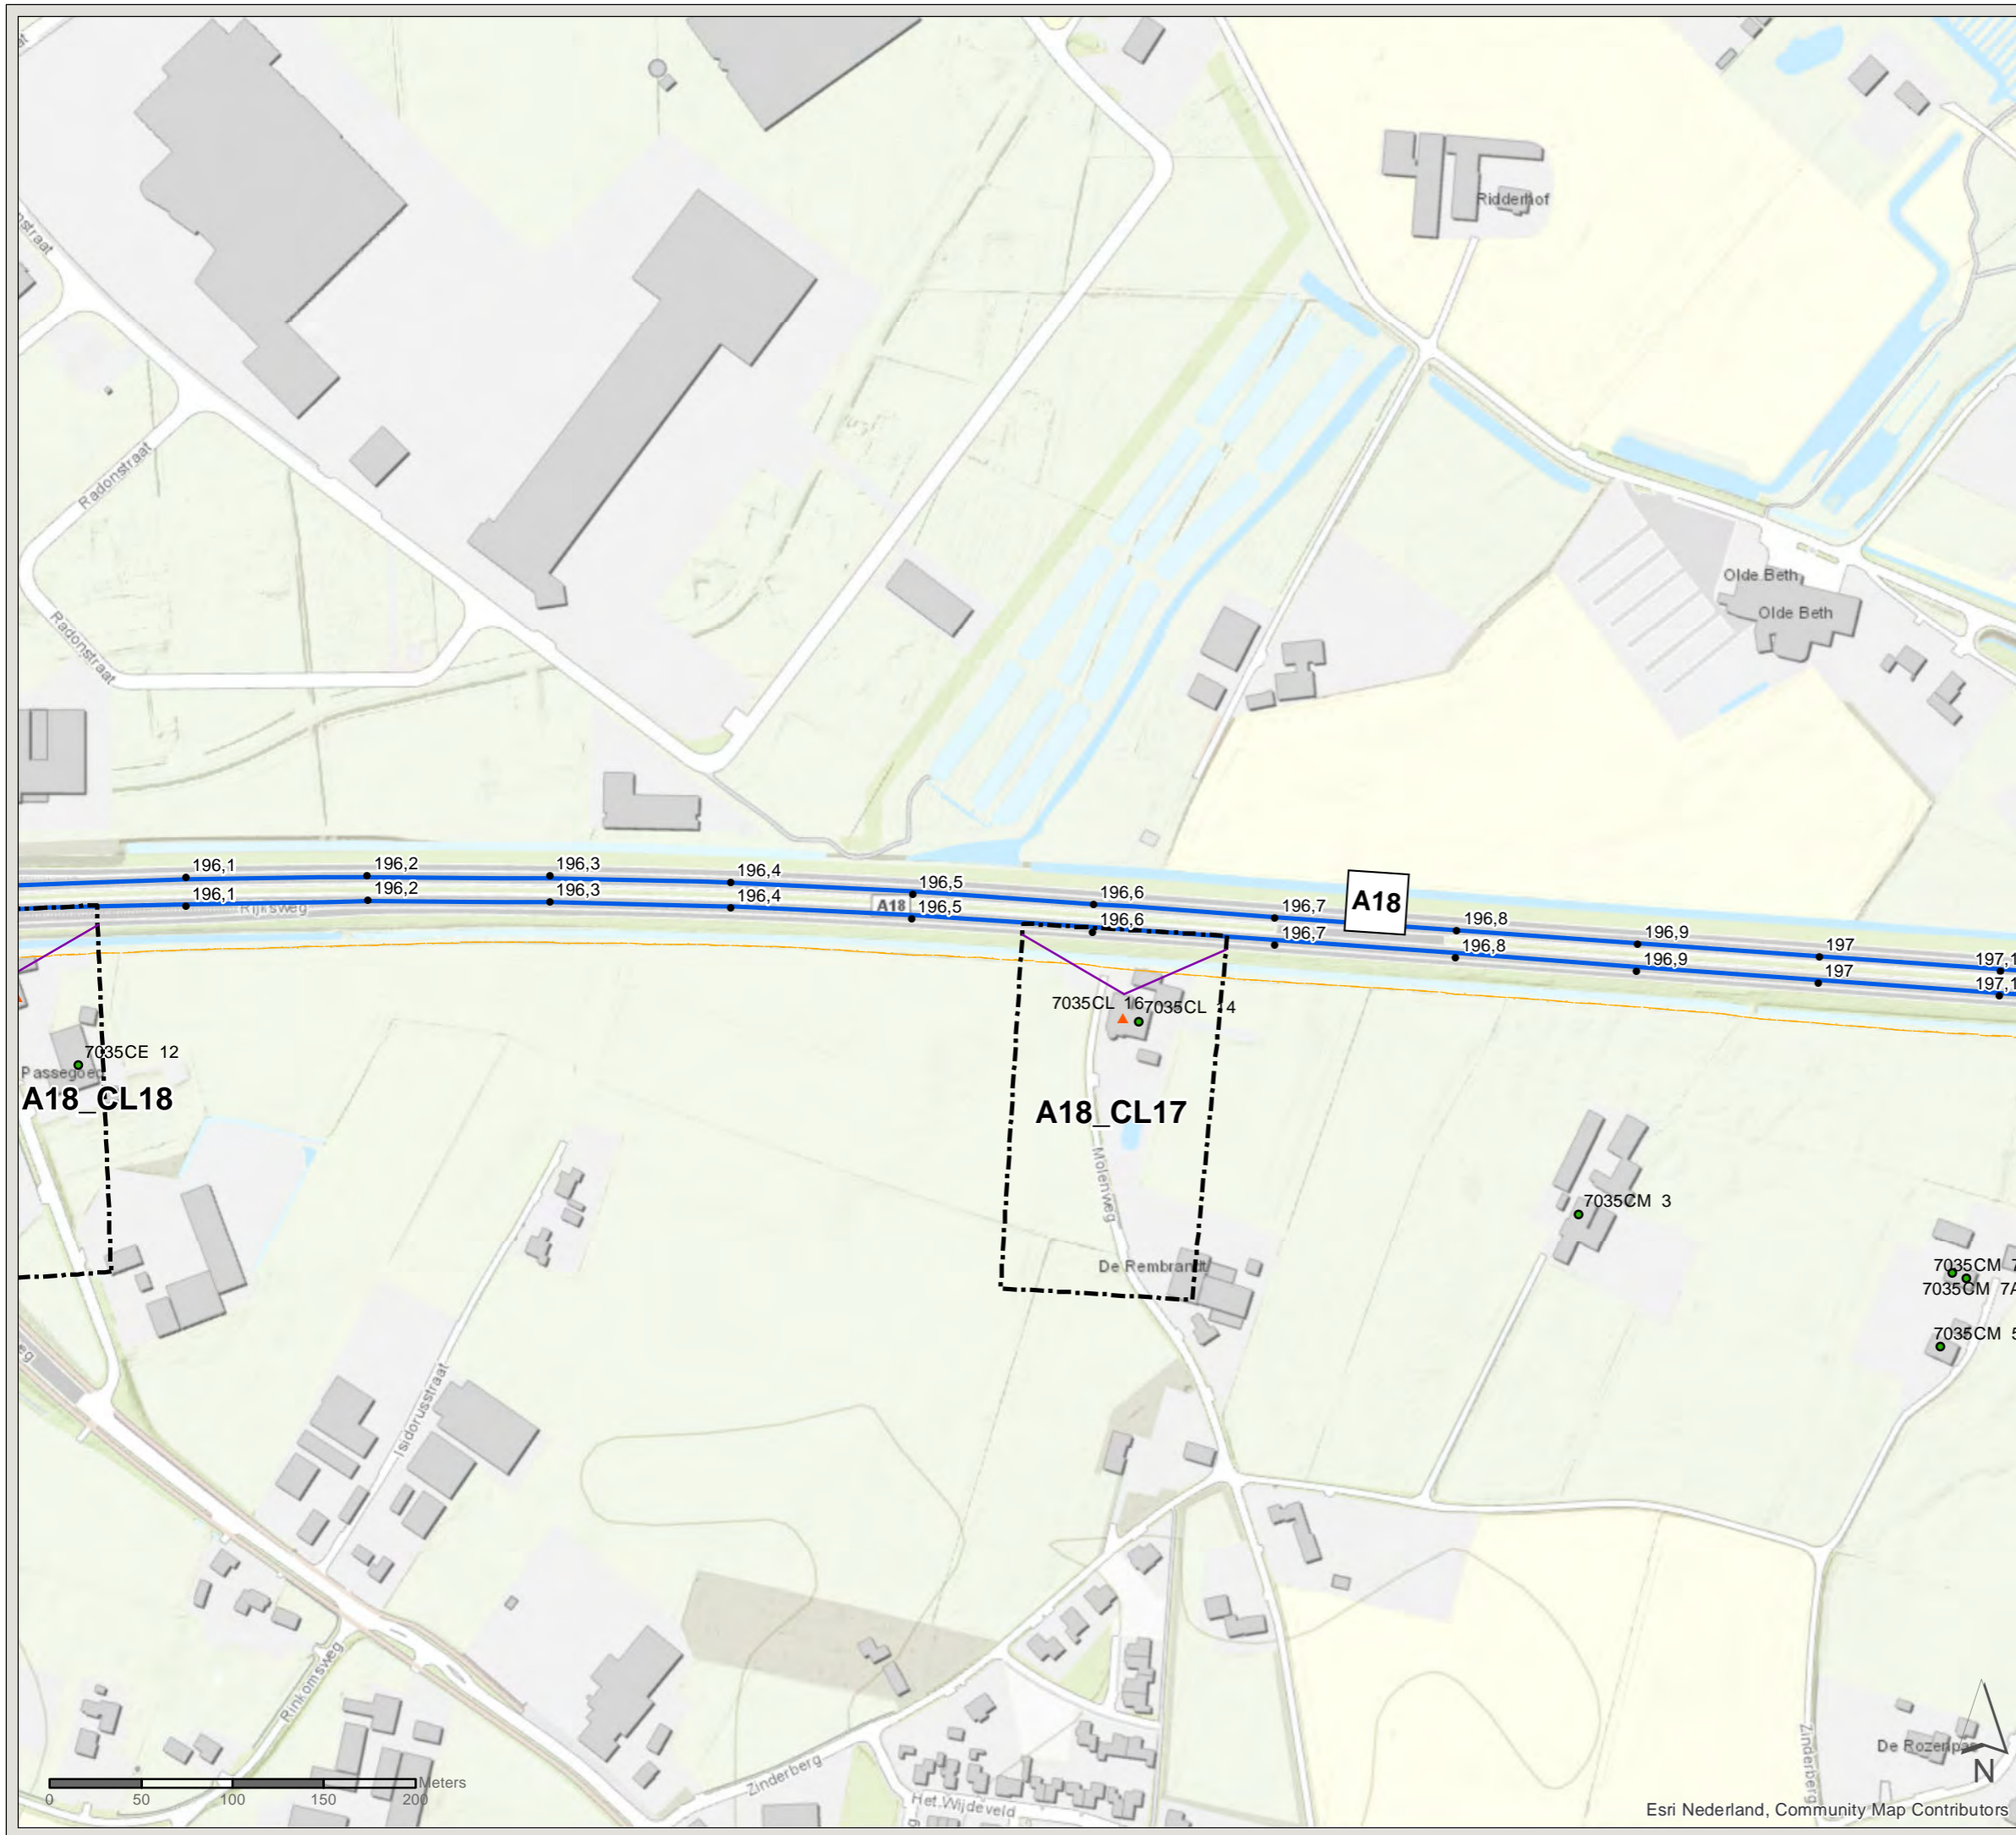

PN: 365922

Datum: 16-7-2020

Schaal: 1:3.500

Formaat: A3

Getekend door: Pim van de Steeg  
Gecontroleerd door: Gertjan Blaas



Sweco Nederland B.V.  
Postbus 203  
3730 AE De Bilt  
T +31 88 811 66 00  
F +31 30 310 04 14  
www.sweco.nl

# Akoestisch onderzoek MJPG Perceel 3

Oost-Nederland plan 2

Kaartblad: bestaande  
maatregelen

Subkaart: 119 / 134

## Legenda


- Cluster
- Gemeentegrens
- Bestaande overdrachtsmaatregel

## Saneringsobject

- Sanering type A & B
- Niet-saneringsobject
- Zichthoek 2D

## Wegdekverharding

- ZOAB

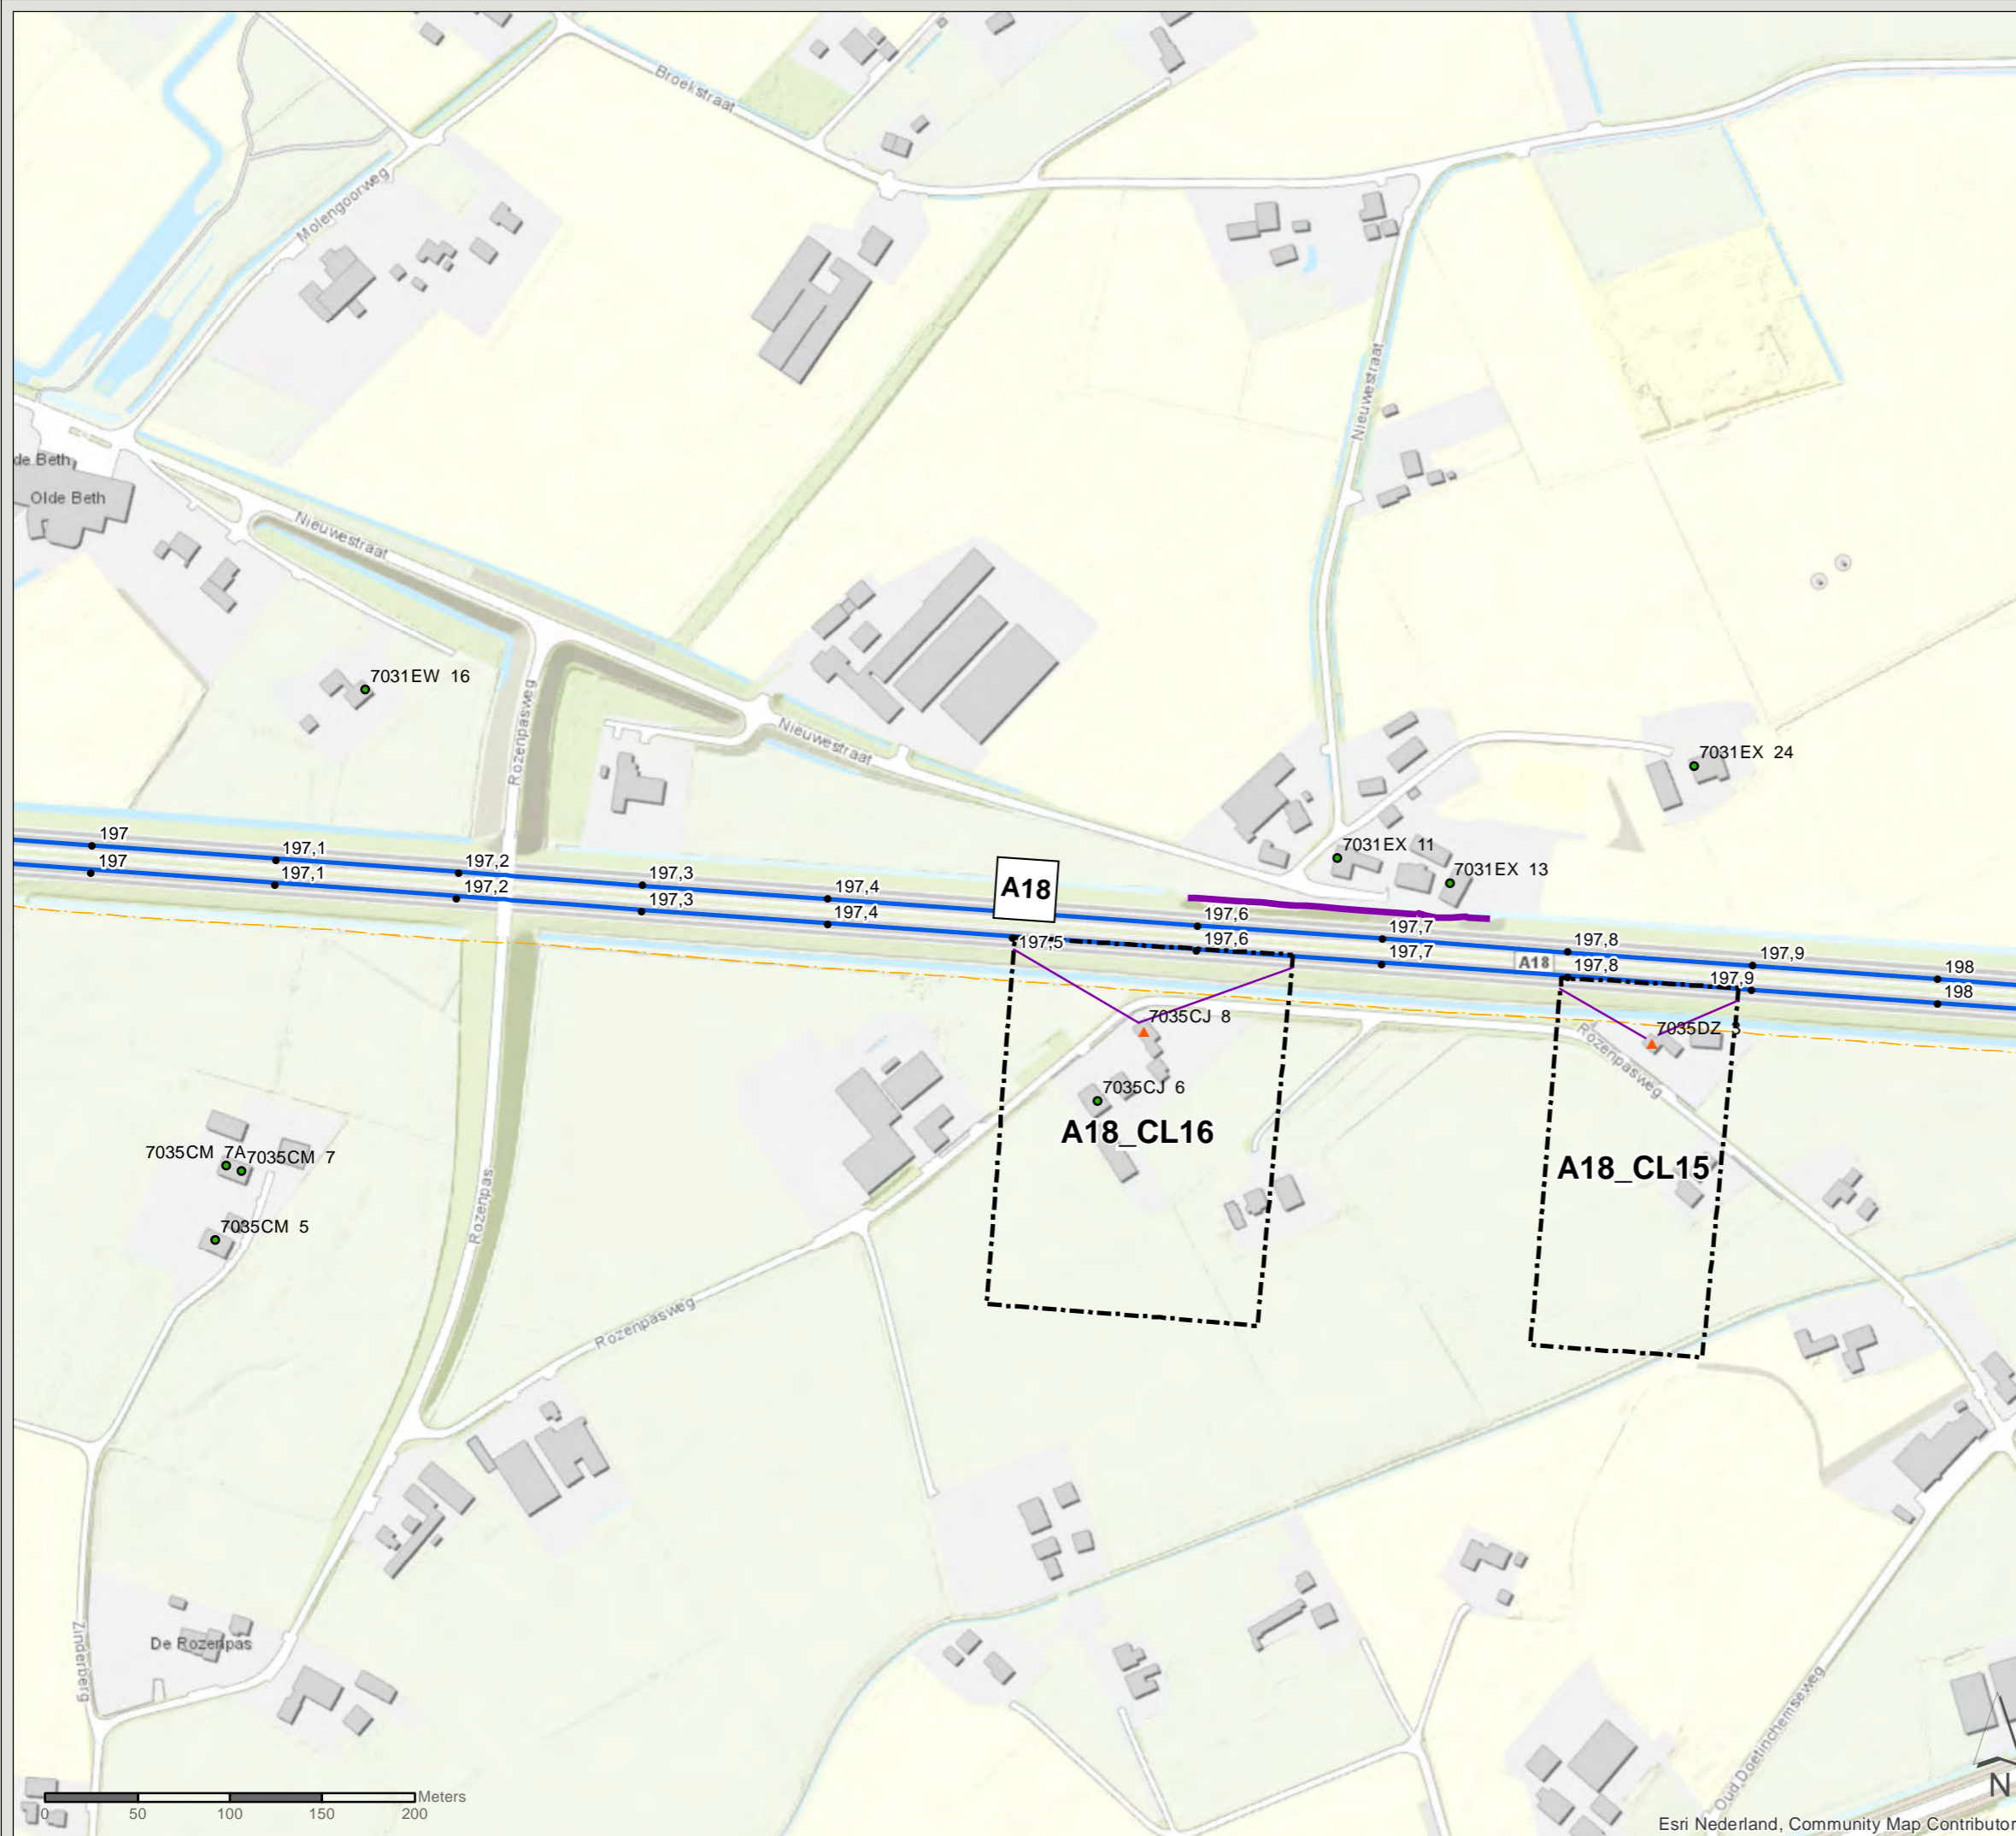

PN: 365922

Datum: 16-7-2020

Schaal: 1:3.500

Formaat: A3

Getekend door: Pim van de Steeg  
Gecontroleerd door: Gertjan Blaas



Sweco Nederland B.V.  
Postbus 203  
3730 AE De Bilt  
T +31 88 811 66 00  
F +31 30 310 04 14  
www.sweco.nl





# Akoestisch onderzoek MJPG Perceel 3

Oost-Nederland plan 2






Kaartblad: bestaande  
maatregelen

Subkaart: 120 / 134

## Legenda


-  Cluster
-  Gemeentegrens

## Saneringsobject

-  Sanering type A
-  Sanering type A & B
-  Sanering type B
-  Niet-saneringsobject
-  Zichthoek 2D

## Wegdekverharding

-  ZOAB

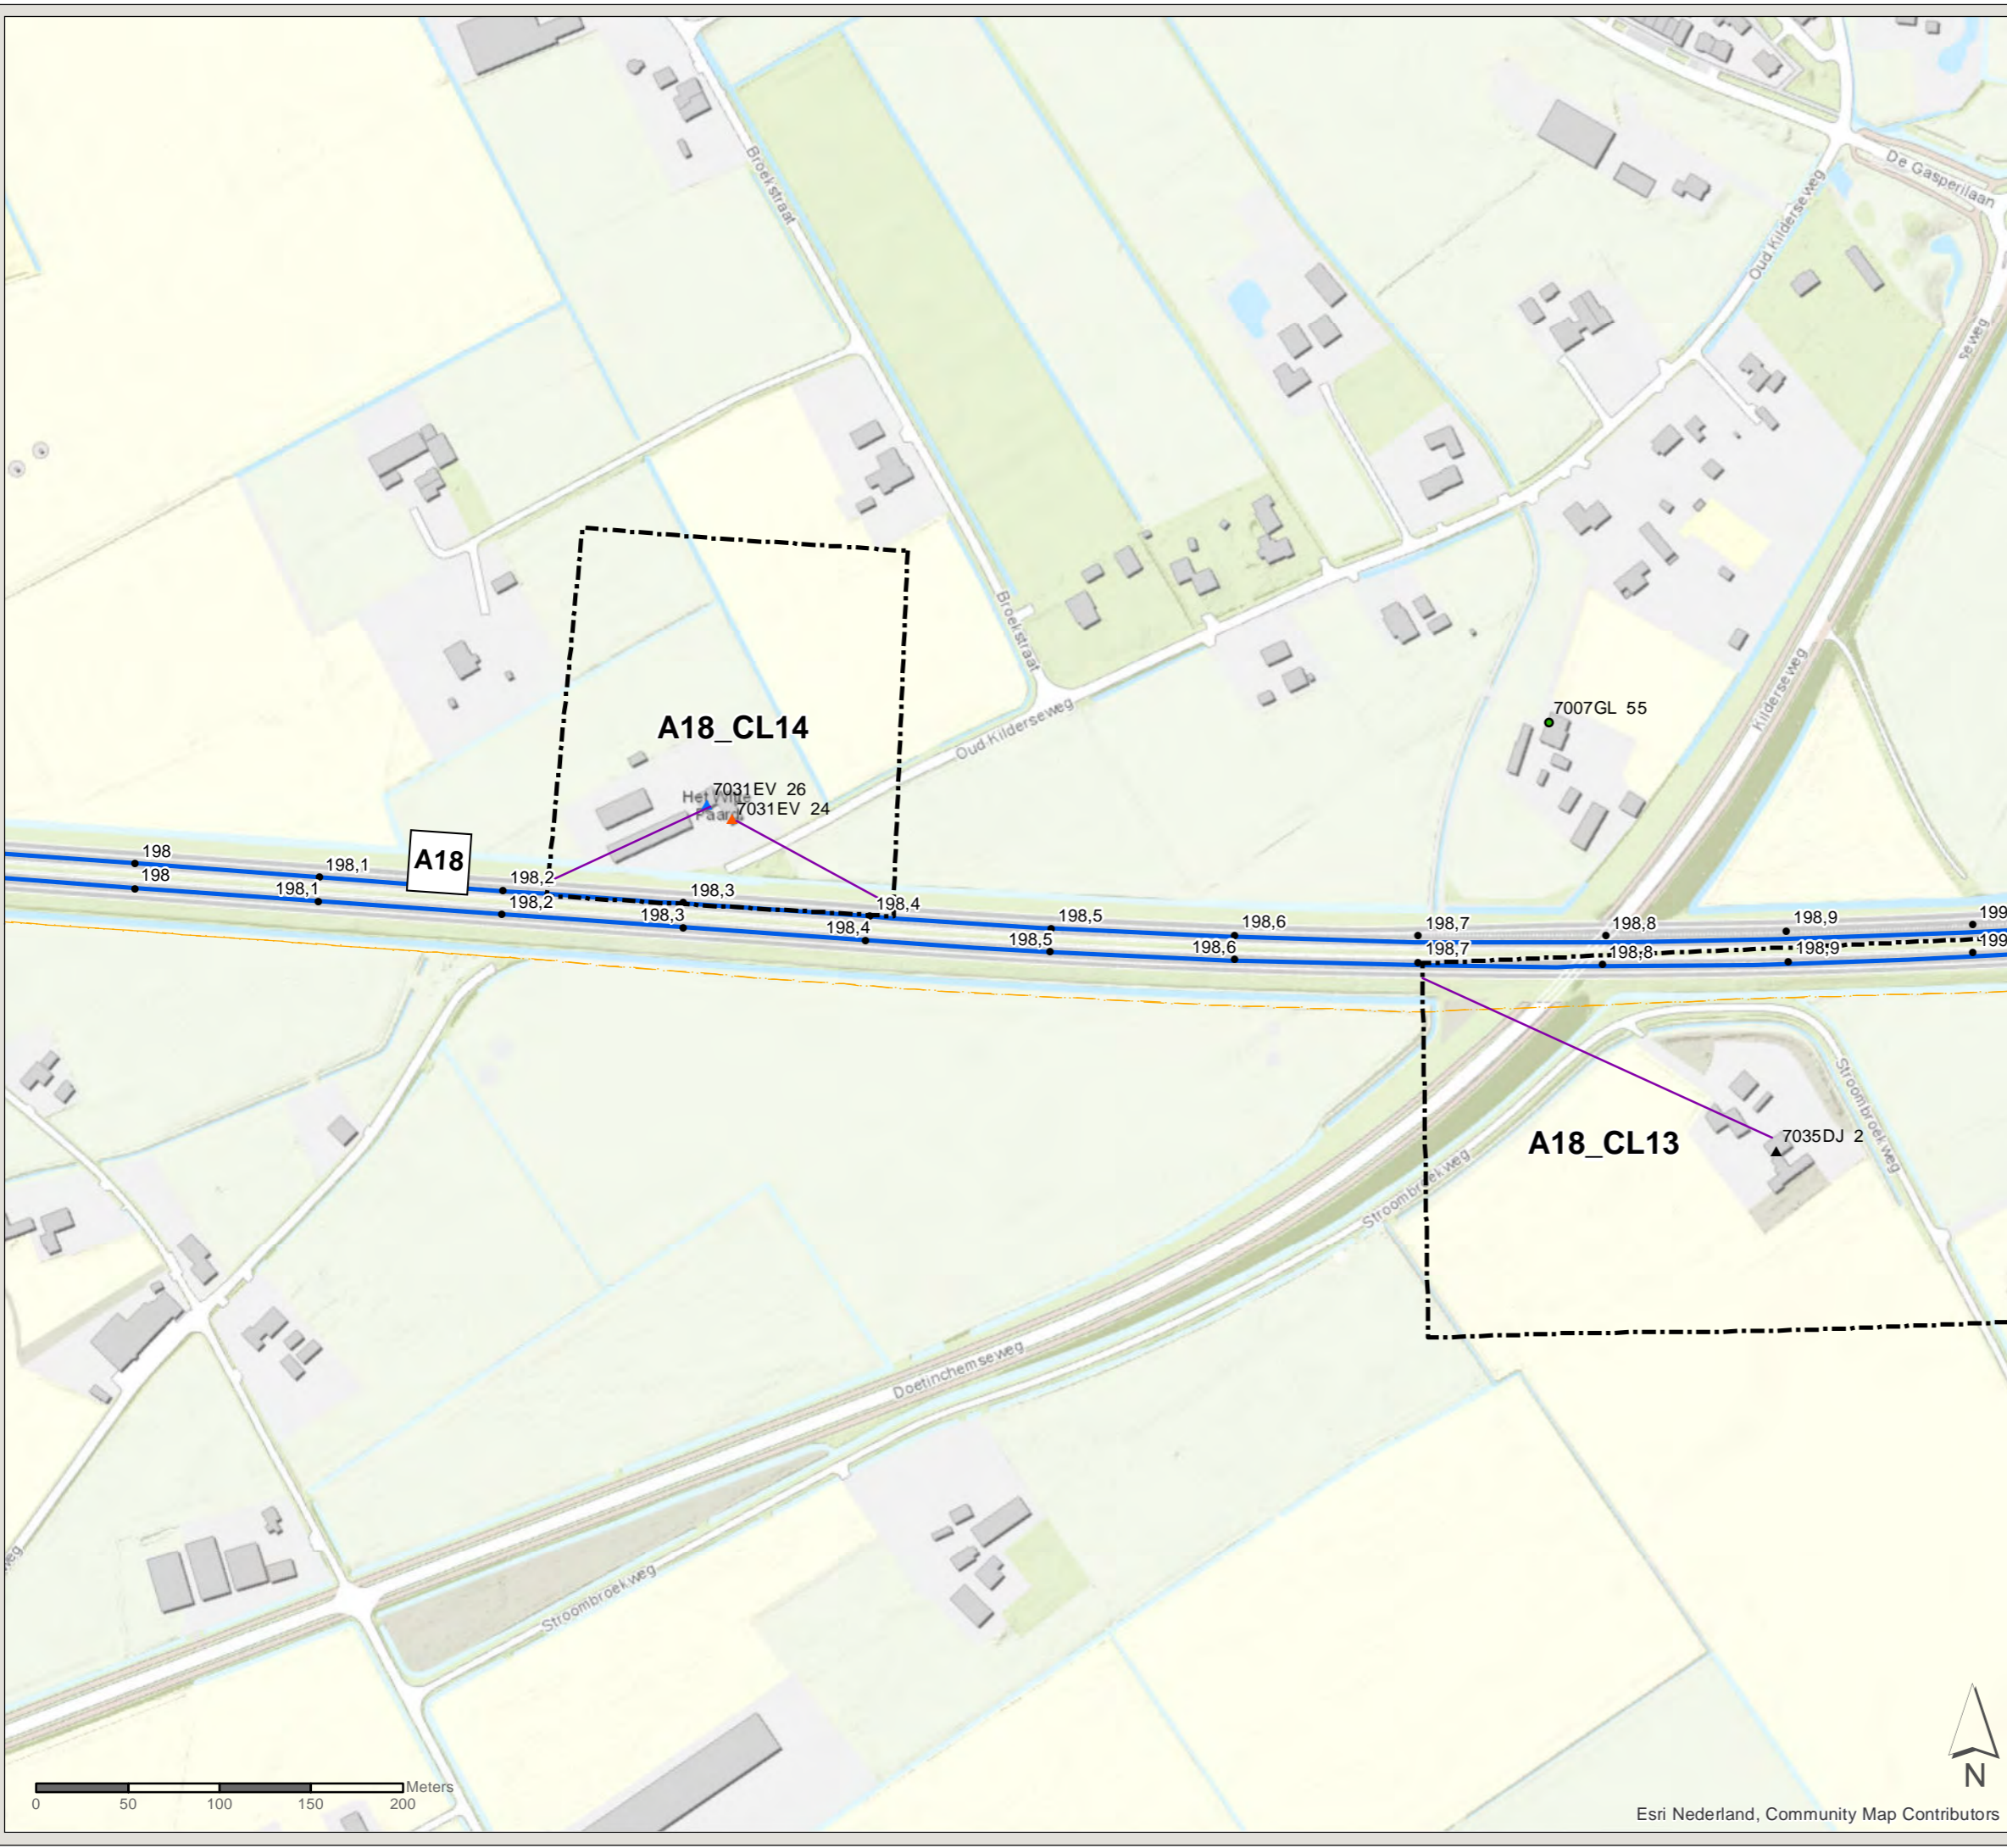

PN: 365922

Datum: 16-7-2020

Schaal: 1:3.500

Formaat: A3

Getekend door: Pim van de Steeg  
Gecontroleerd door: Gertjan Blaas



Sweco Nederland B.V.  
Postbus 203  
3730 AE De Bilt  
T +31 88 811 66 00  
F +31 30 310 04 14  
www.sweco.nl

# Akoestisch onderzoek MJPG Perceel 3

Oost-Nederland plan 2

Kaartblad: bestaande  
maatregelen

Subkaart: 121 / 134

## Legenda


- Cluster
- Gemeentegrens

## Saneringsobject

- Sanering type A
- Niet-saneringsobject
- Zichthoek 2D

## Wegdekverharding

- Referentiewegdek
- ZOAB

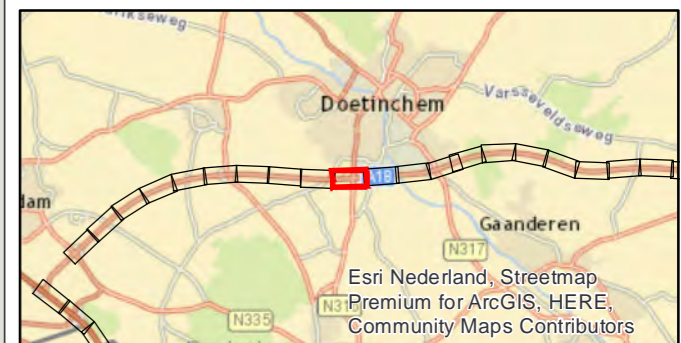

A18\_CL13

7035DJ 2  
7035DJ 17035DJ 3

PN: 365922

Datum: 16-7-2020

Schaal: 1:3.500

Formaat: A3

Getekend door: Pim van de Steeg  
Gecontroleerd door: Gertjan Blaas



Sweco Nederland B.V.  
Postbus 203  
3730 AE De Bilt  
T +31 88 811 66 00  
F +31 30 310 04 14  
www.sweco.nl




# Akoestisch onderzoek MJPG Perceel 3

Oost-Nederland plan 2





Kaartblad: bestaande  
maatregelen

Subkaart: 122 / 134



## Legenda


-  Cluster
-  Gemeentegrens
-  Bestaande overdrachtsmaatregel

## Saneringsobject

-  Sanering type A
-  Sanering type A & B
-  Sanering type B
-  Zichthoek 2D

## Wegdekverharding

-  Referentiewegdek
-  ZOAB

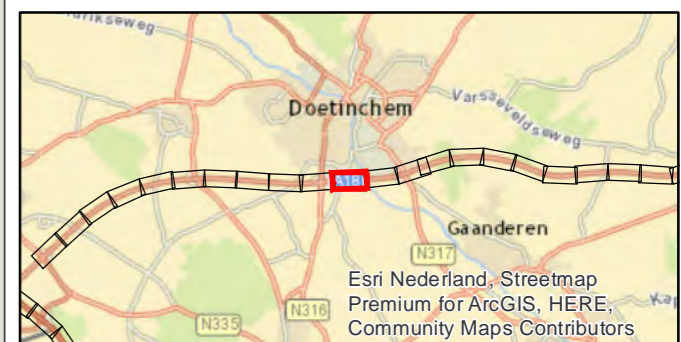

PN: 365922

Datum: 16-7-2020


Schaal: 1:3.500

Formaat: A3

Getekend door: Pim van de Steeg  
Gecontroleerd door: Gertjan Blaas



Sweco Nederland B.V.  
Postbus 203  
3730 AE De Bilt  
T +31 88 811 66 00  
F +31 30 310 04 14  
www.sweco.nl

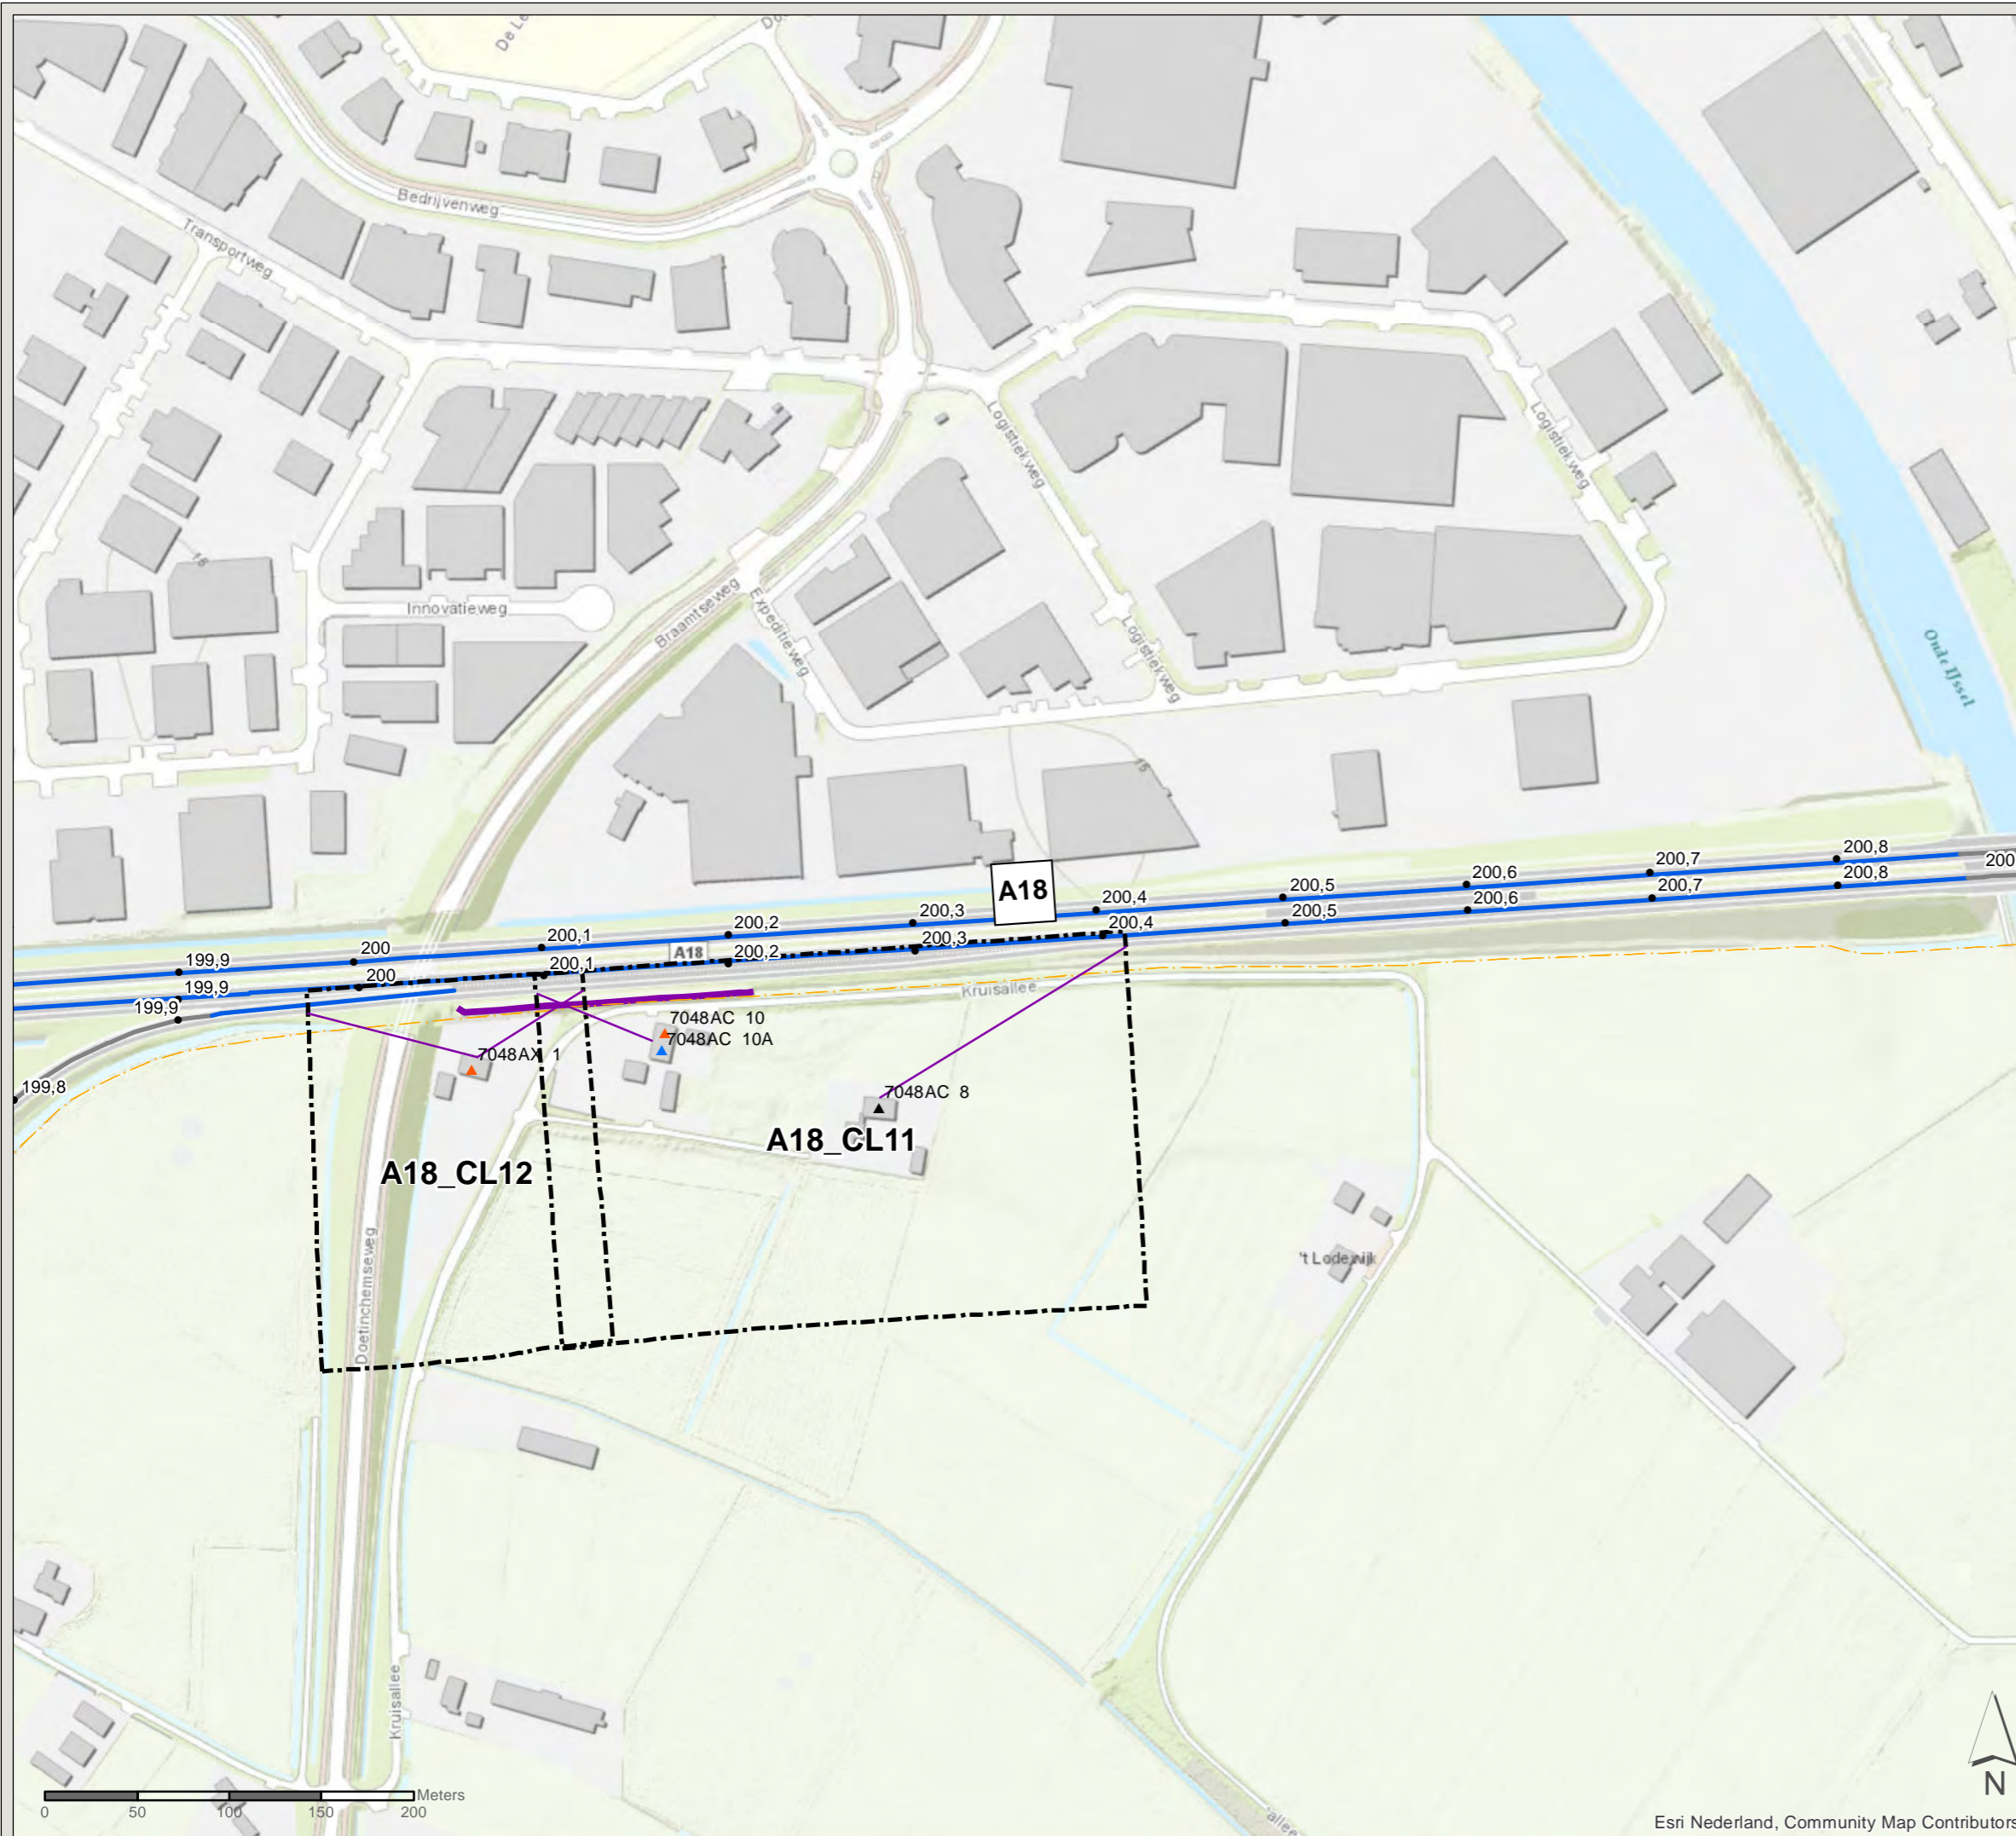

# Akoestisch onderzoek MJPG Perceel 3

Oost-Nederland plan 2

Kaartblad: bestaande  
maatregelen

Subkaart: 123 / 134

## Legenda



- Cluster
- Gemeentegrens

## Saneringsobject

- Sanering type B
- Niet-saneringsobject
- Zichthoek 2D

## Wegdekverharding

- Referentiewegdek
- ZOAB

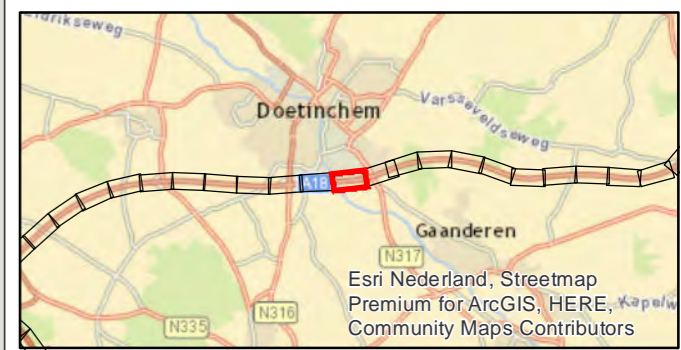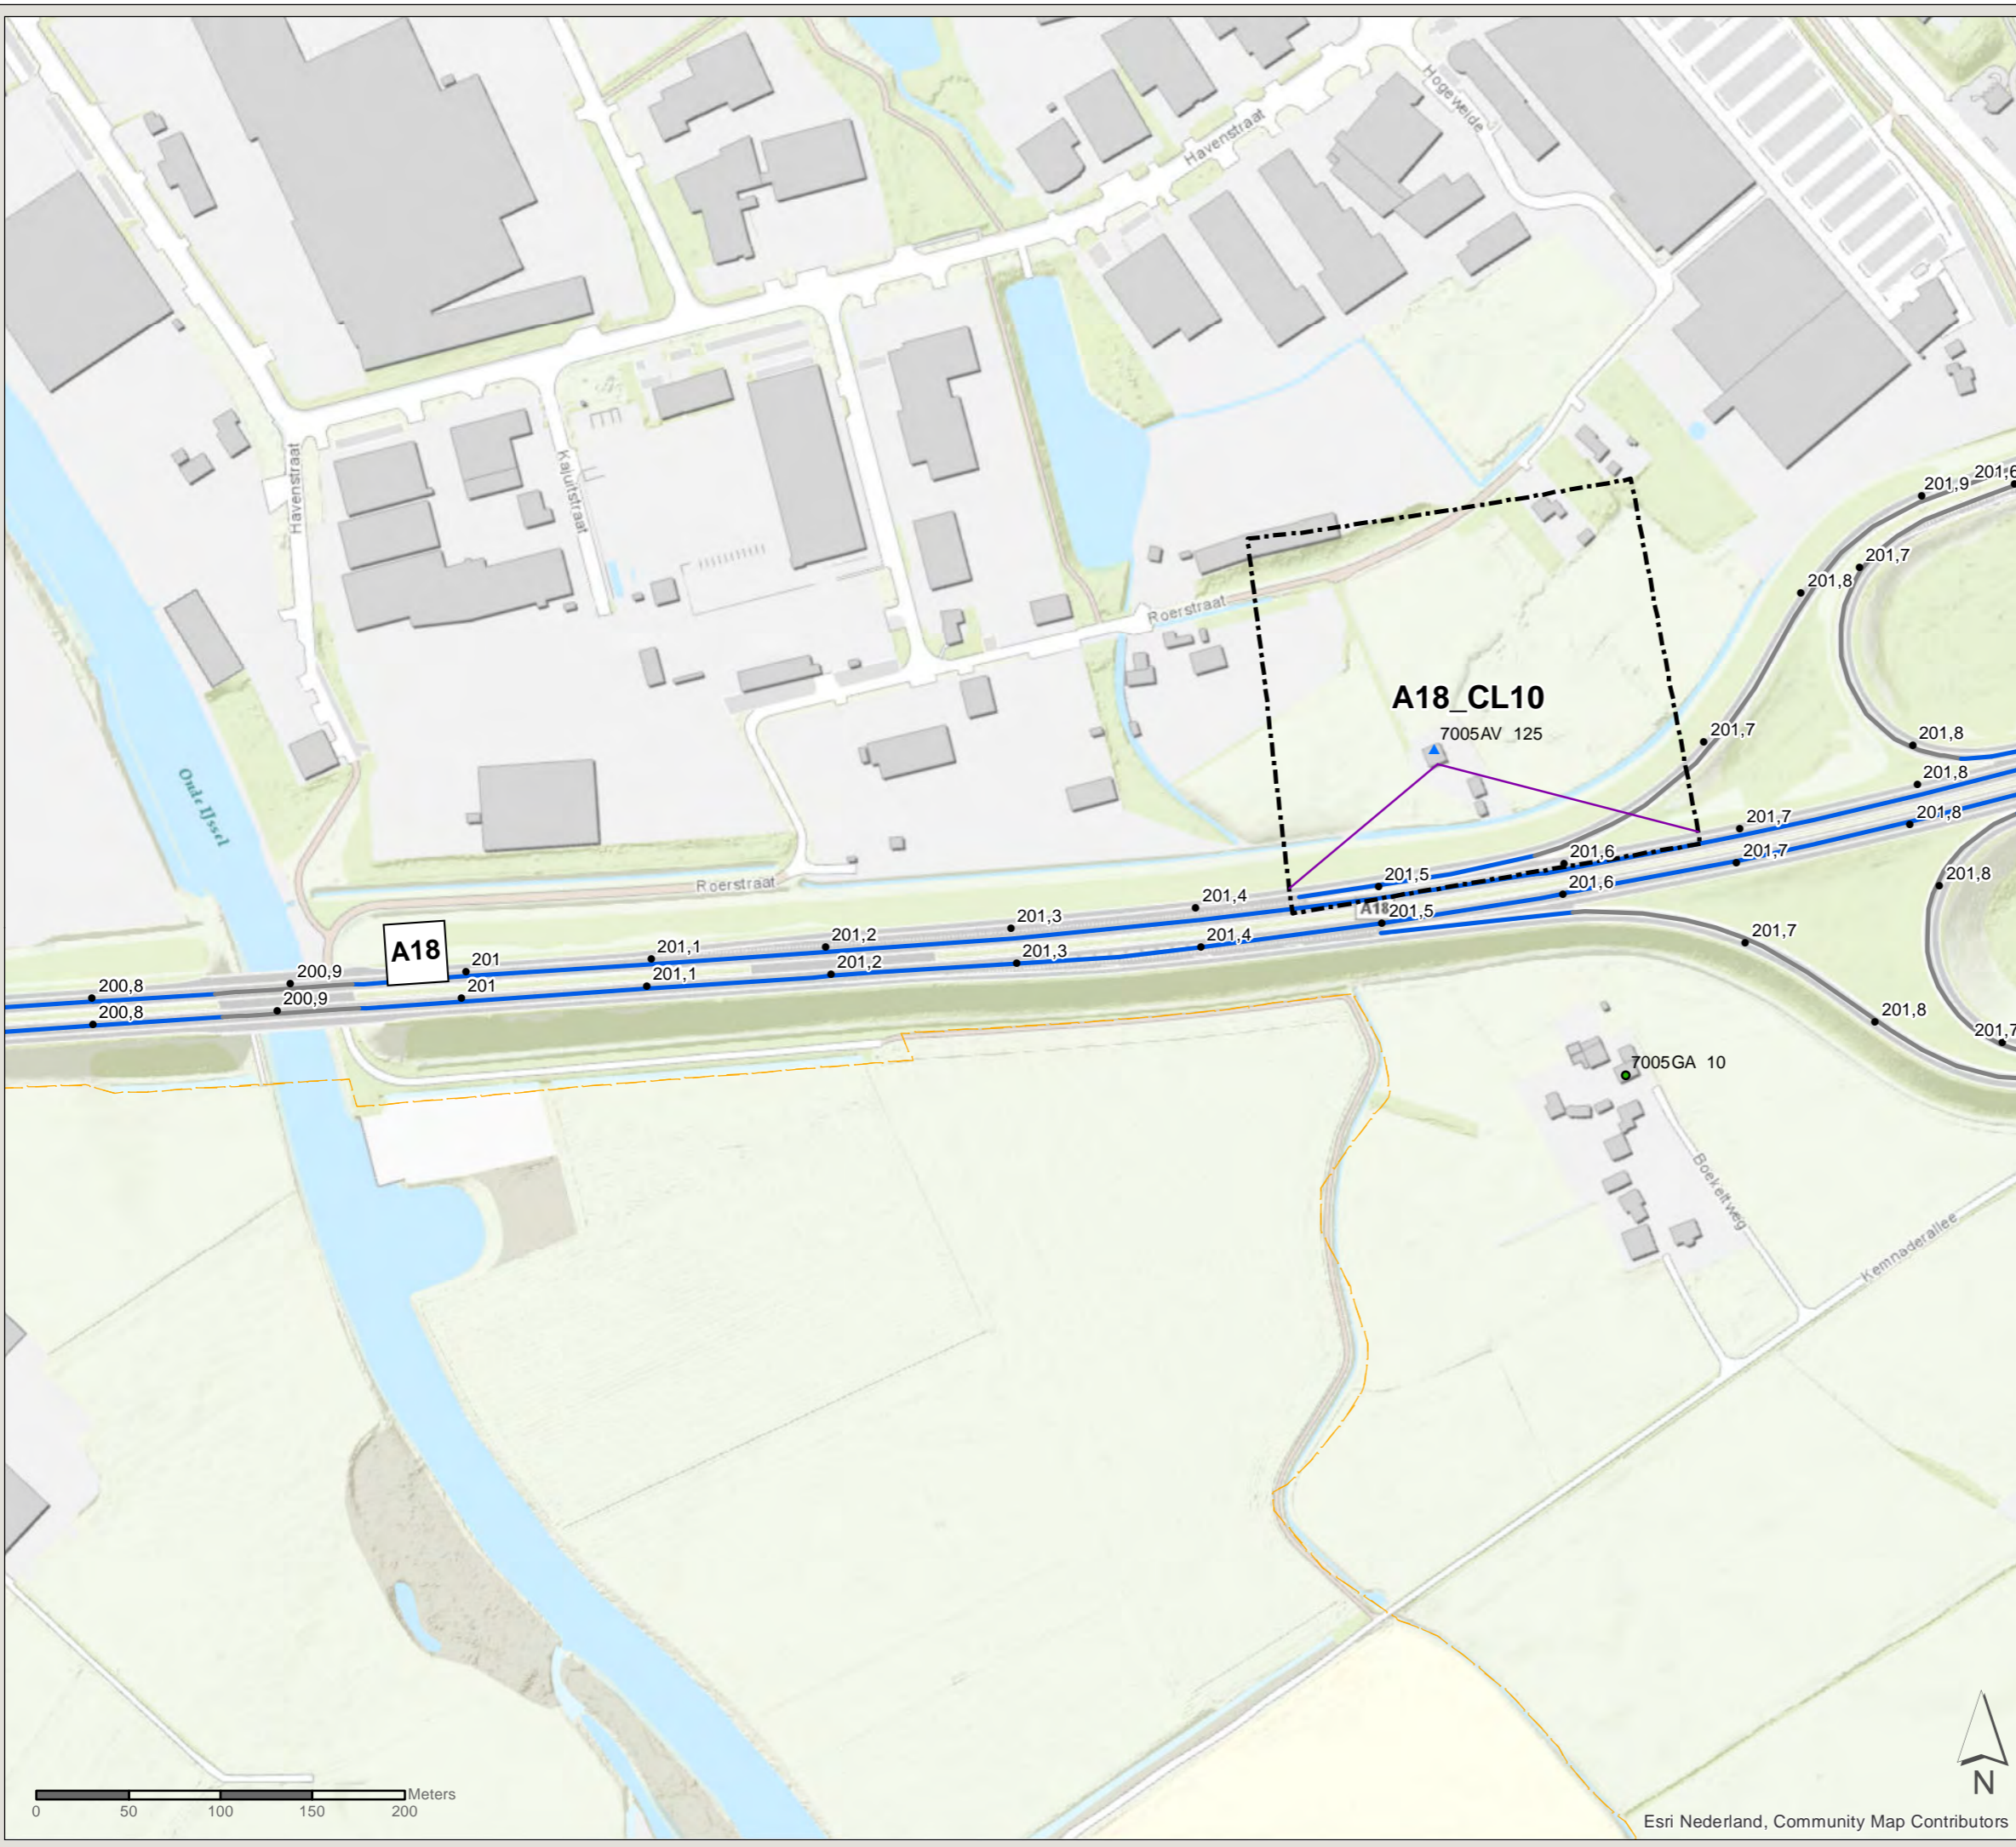

PN: 365922

Datum: 16-7-2020

Schaal: 1:3.500

Formaat: A3

Getekend door: Pim van de Steeg  
Gecontroleerd door: Gertjan Blaas



Sweco Nederland B.V.  
Postbus 203  
3730 AE De Bilt  
T +31 88 811 66 00  
F +31 30 310 04 14  
www.sweco.nl





# Akoestisch onderzoek MJPG Perceel 3

Oost-Nederland plan 2



Kaartblad: bestaande  
maatregelen

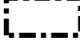Subkaart: 124 / 134

## Legenda

-  Cluster
-  Gemeentegrens
-  Bestaande overdrachtsmaatregel
-  Niet-saneringsobject

## Wegdekverharding

-  Referentiewegdek
-  ZOAB



PN: 365922

Datum: 16-7-2020


Schaal: 1:3.500

Formaat: A3

Getekend door: Pim van de Steeg  
Gecontroleerd door: Gertjan Blaas



Sweco Nederland B.V.  
Postbus 203  
3730 AE De Bilt  
T +31 88 811 66 00  
F +31 30 310 04 14  
www.sweco.nl

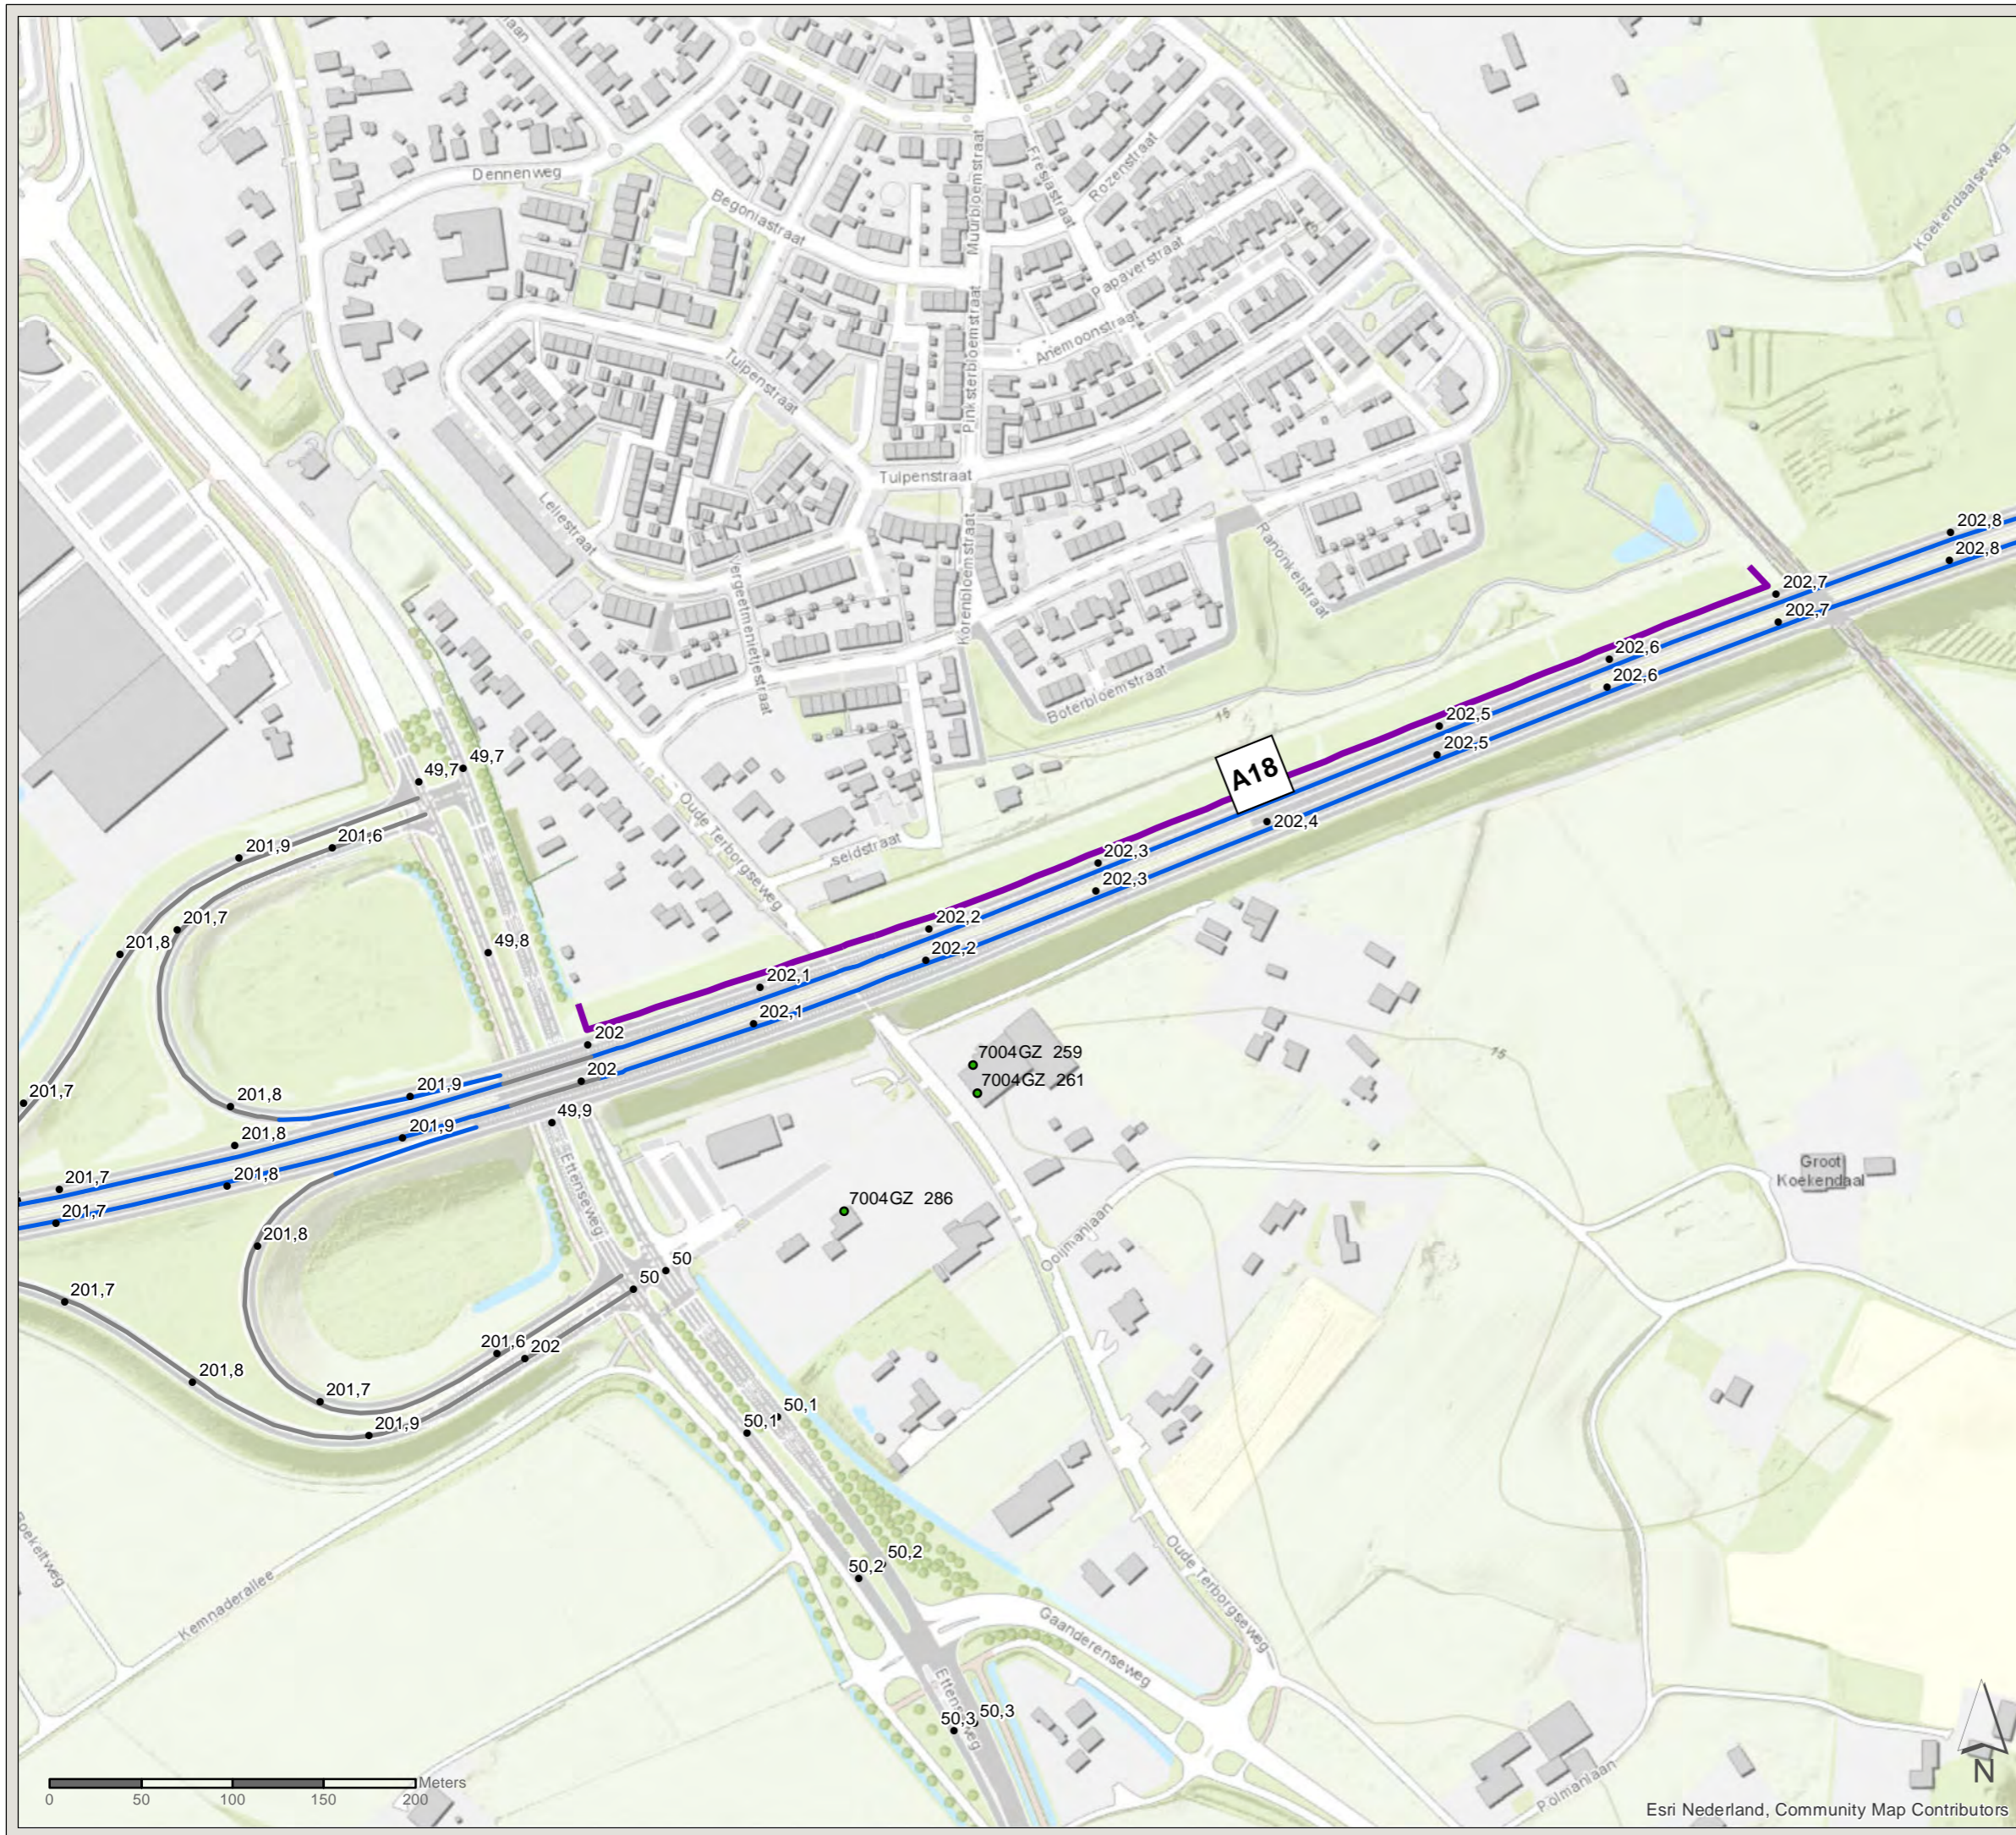



# Akoestisch onderzoek MJPG Perceel 3

Oost-Nederland plan 2

Kaartblad: bestaande  
maatregelen


Subkaart: 125 / 134

## Legenda

-  Gemeentegrens
-  Bestaande overdrachtsmaatregel

## Wegdekverharding

-  ZOAB

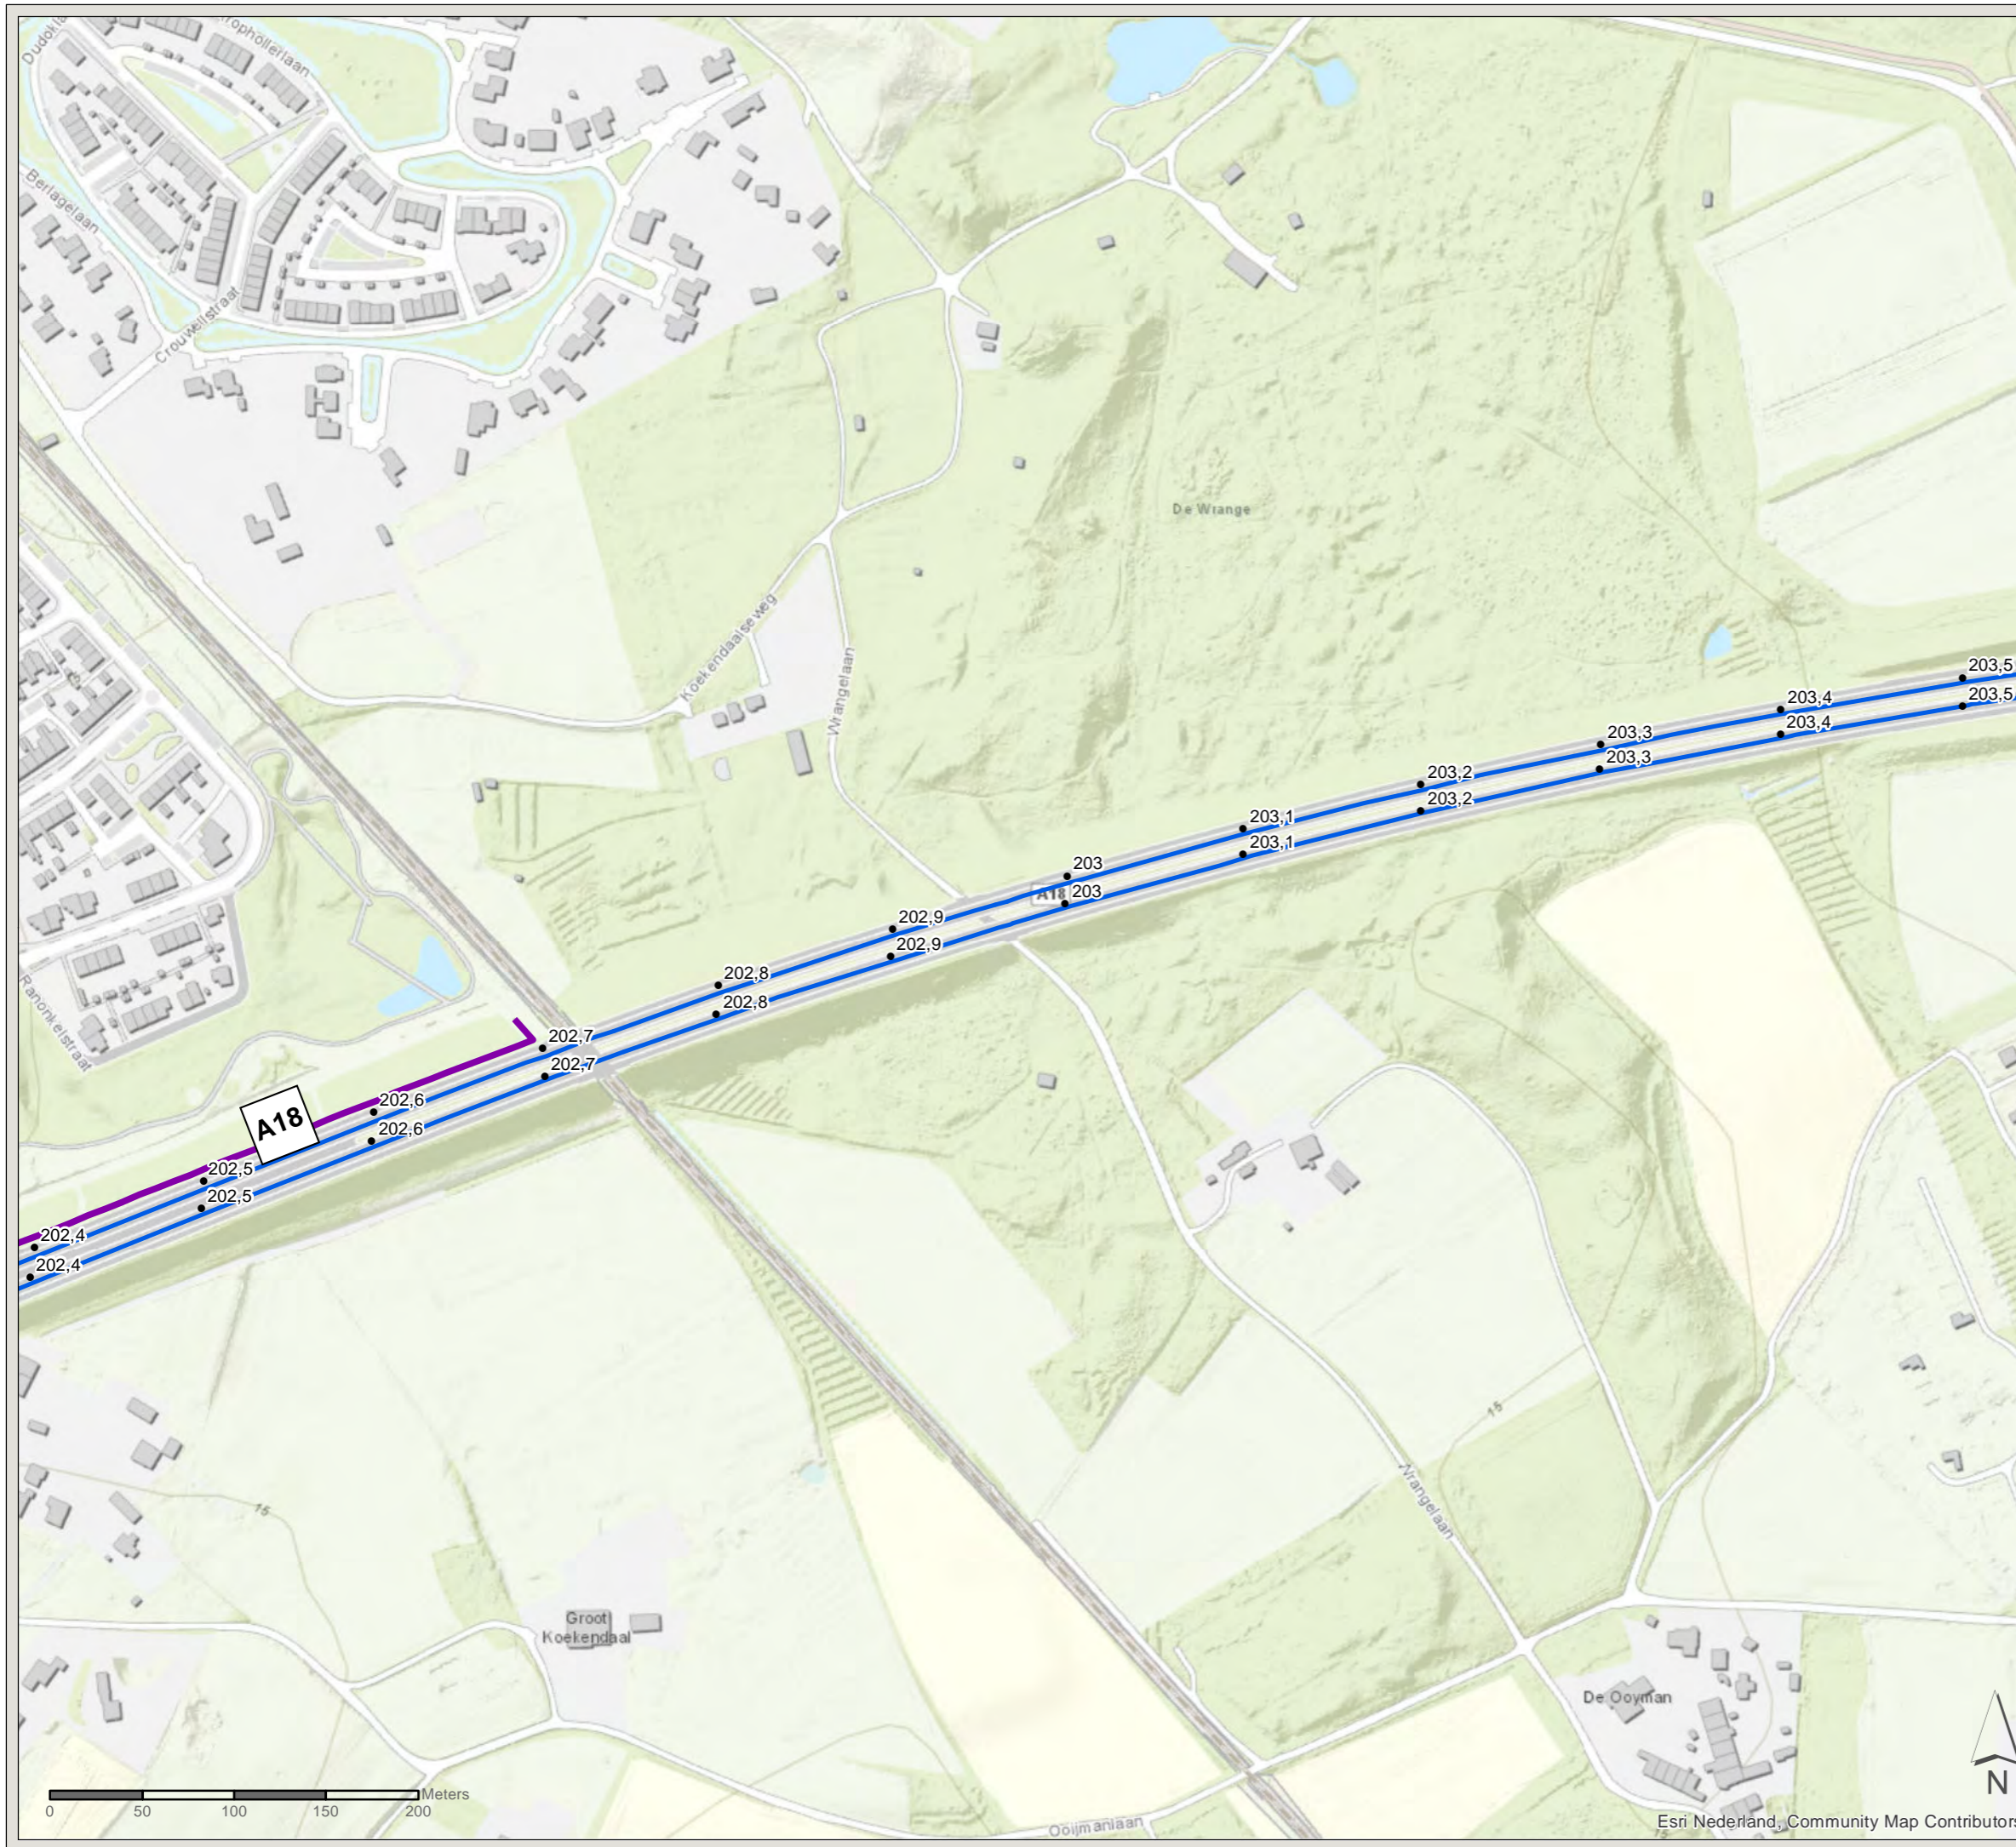

PN: 365922

Datum: 16-7-2020

Schaal: 1:3.500

Formaat: A3

Getekend door: Pim van de Steeg  
Gecontroleerd door: Gertjan Blaas



Sweco Nederland B.V.  
Postbus 203  
3730 AE De Bilt  
T +31 88 811 66 00  
F +31 30 310 04 14  
www.sweco.nl


# Akoestisch onderzoek MJPG Perceel 3


Oost-Nederland plan 2

Kaartblad: bestaande  
maatregelen

Subkaart: 126 / 134


## Legenda

 Gemeentegrens

 Niet-saneringsobject

## Wegdekverharding

 ZOAB

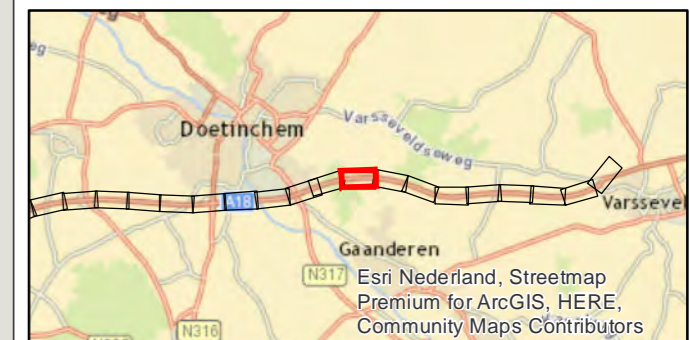

PN: 365922

Datum: 16-7-2020

Schaal: 1:3.500

Formaat: A3

Getekend door: Pim van de Steeg  
Gecontroleerd door: Gertjan Blaas



Sweco Nederland B.V.  
Postbus 203  
3730 AE De Bilt  
T +31 88 811 66 00  
F +31 30 310 04 14  
www.sweco.nl



# Akoestisch onderzoek MJPG Perceel 3

Oost-Nederland plan 2

Kaartblad: bestaande  
maatregelen


Subkaart: 127 / 134

## Legenda

-  Gemeentegrens
-  Bestaande overdrachtsmaatregel

## Wegdekverharding

-  ZOAB

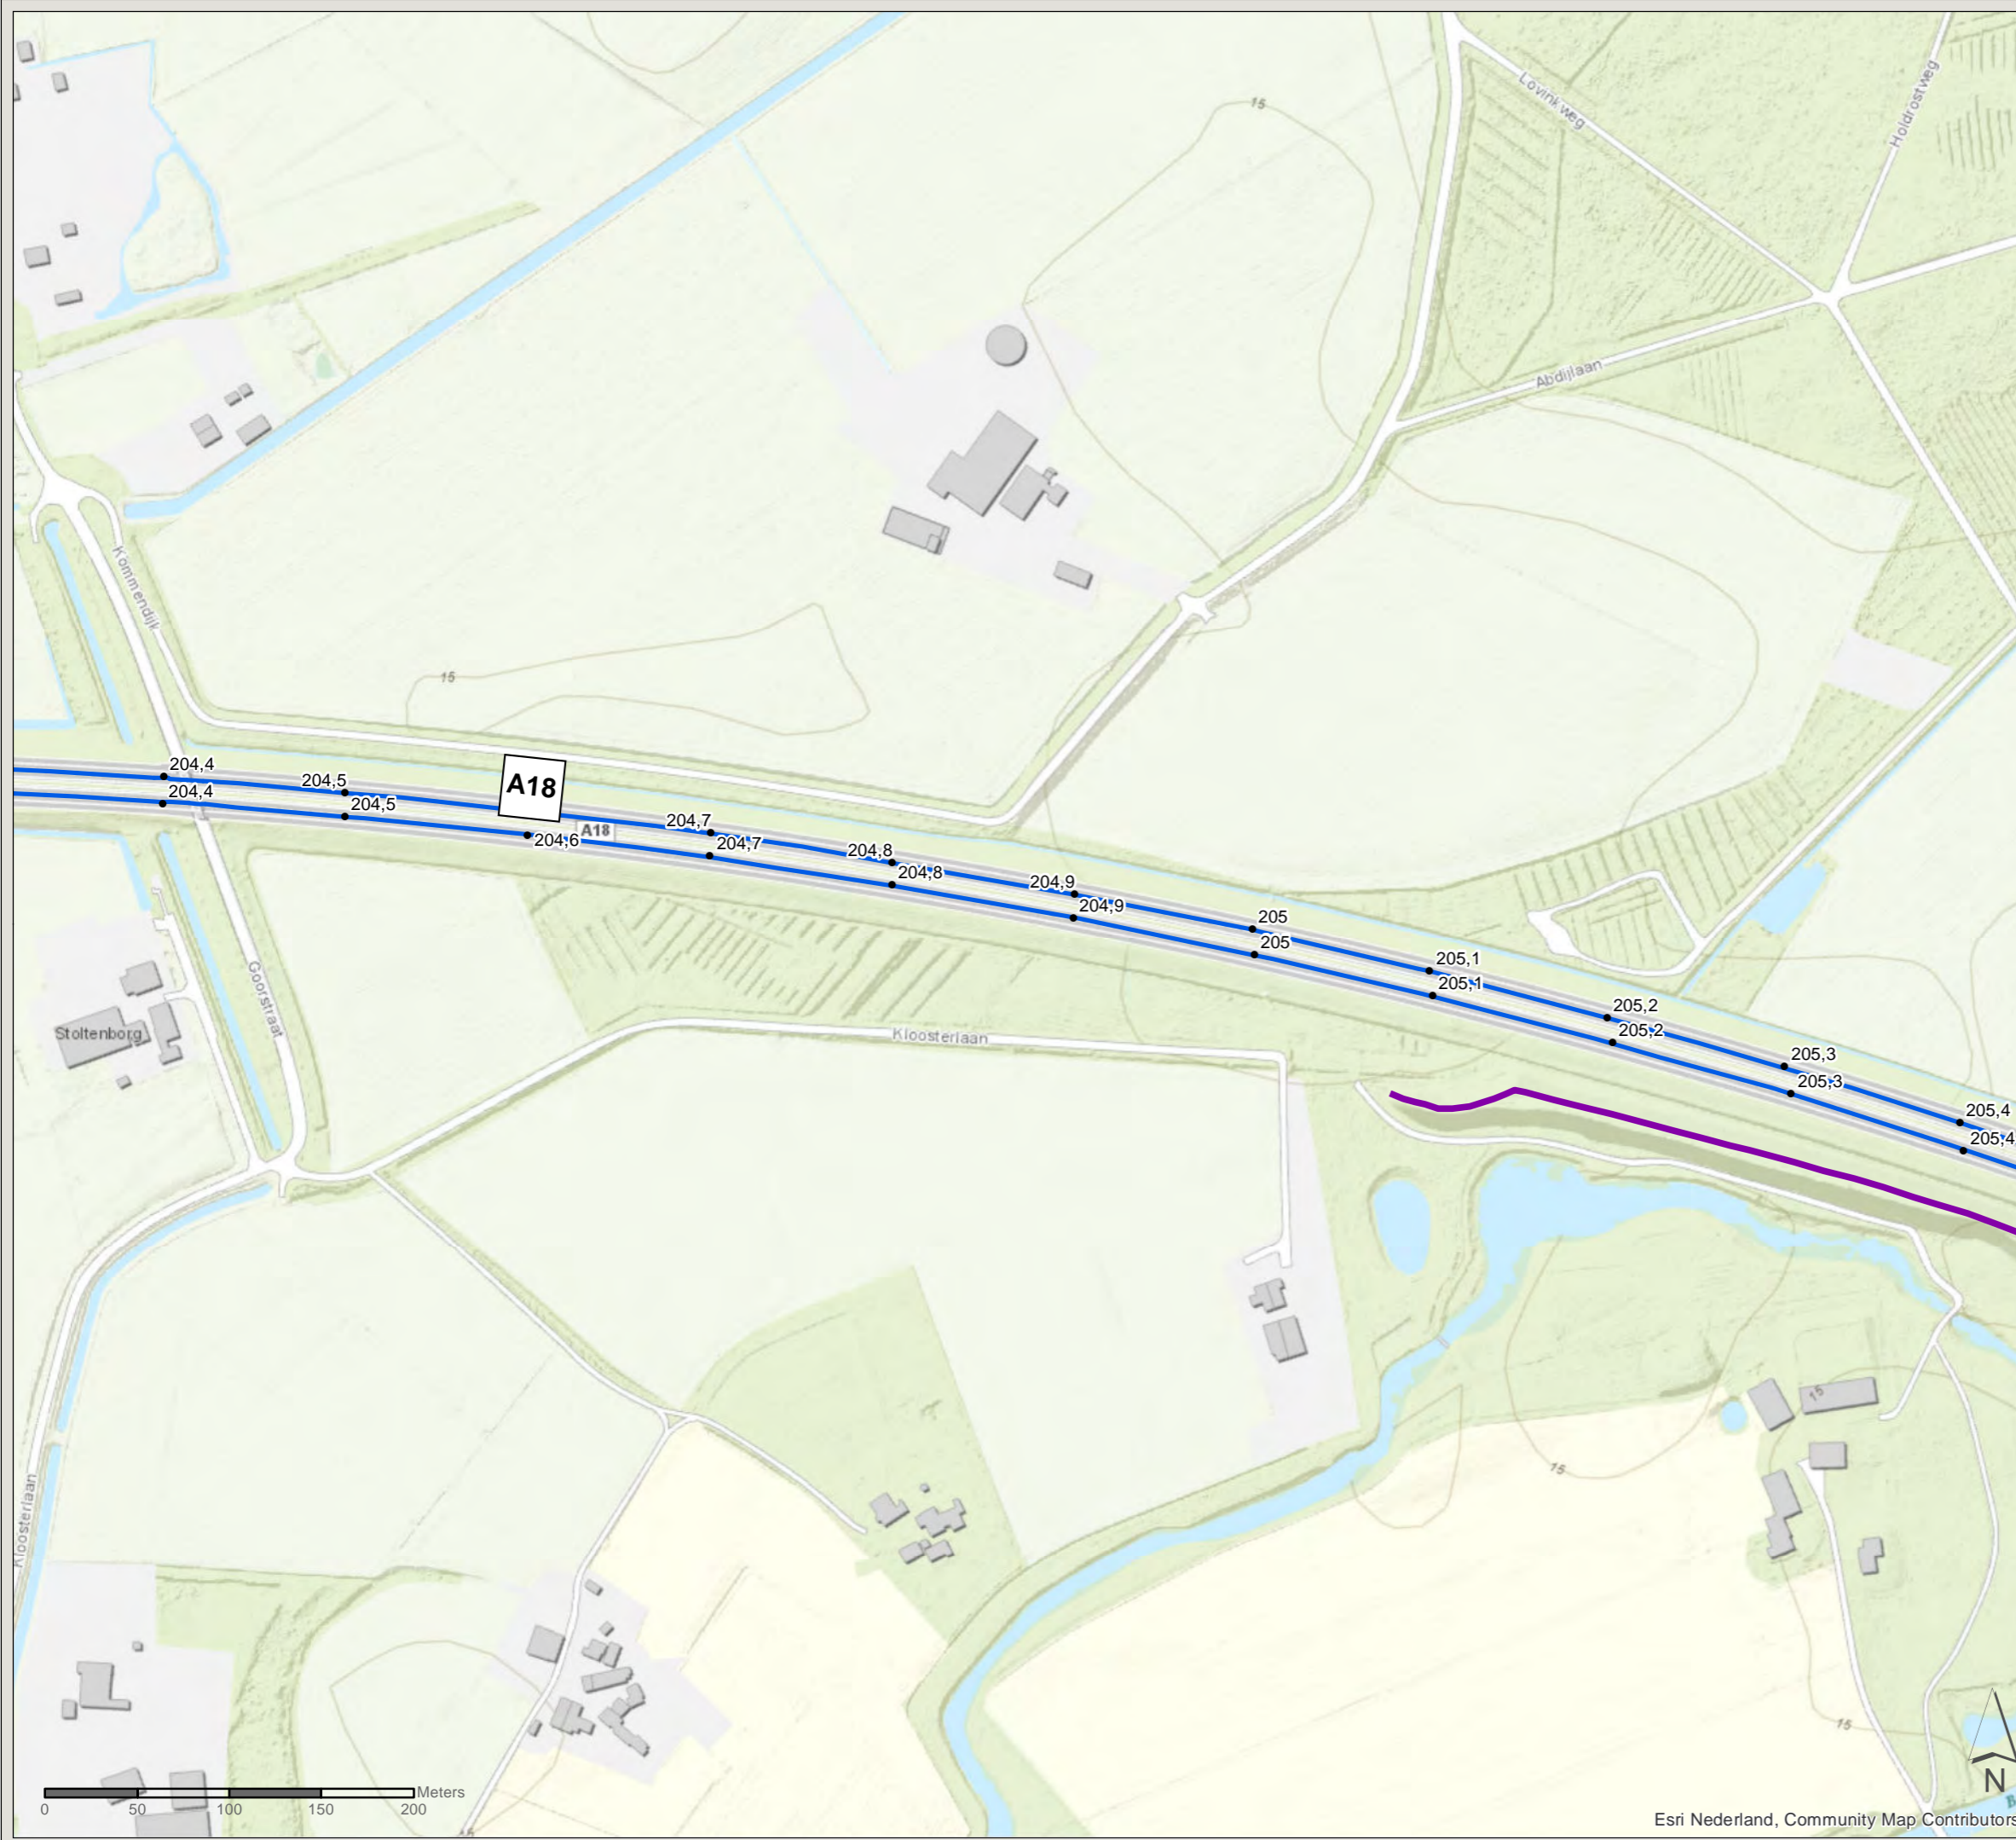

PN: 365922

Datum: 16-7-2020

Schaal: 1:3.500

Formaat: A3

Getekend door: Pim van de Steeg  
Gecontroleerd door: Gertjan Blaas



Sweco Nederland B.V.  
Postbus 203  
3730 AE De Bilt  
T +31 88 811 66 00  
F +31 30 310 04 14  
www.sweco.nl





# Akoestisch onderzoek MJPG Perceel 3


Oost-Nederland plan 2

Kaartblad: bestaande  
maatregelen

Subkaart: 128 / 134


## Legenda

-  Gemeentegrens
-  Bestaande overdrachtsmaatregel

-  Niet-saneringsobject

## Wegdekverharding

-  ZOAB

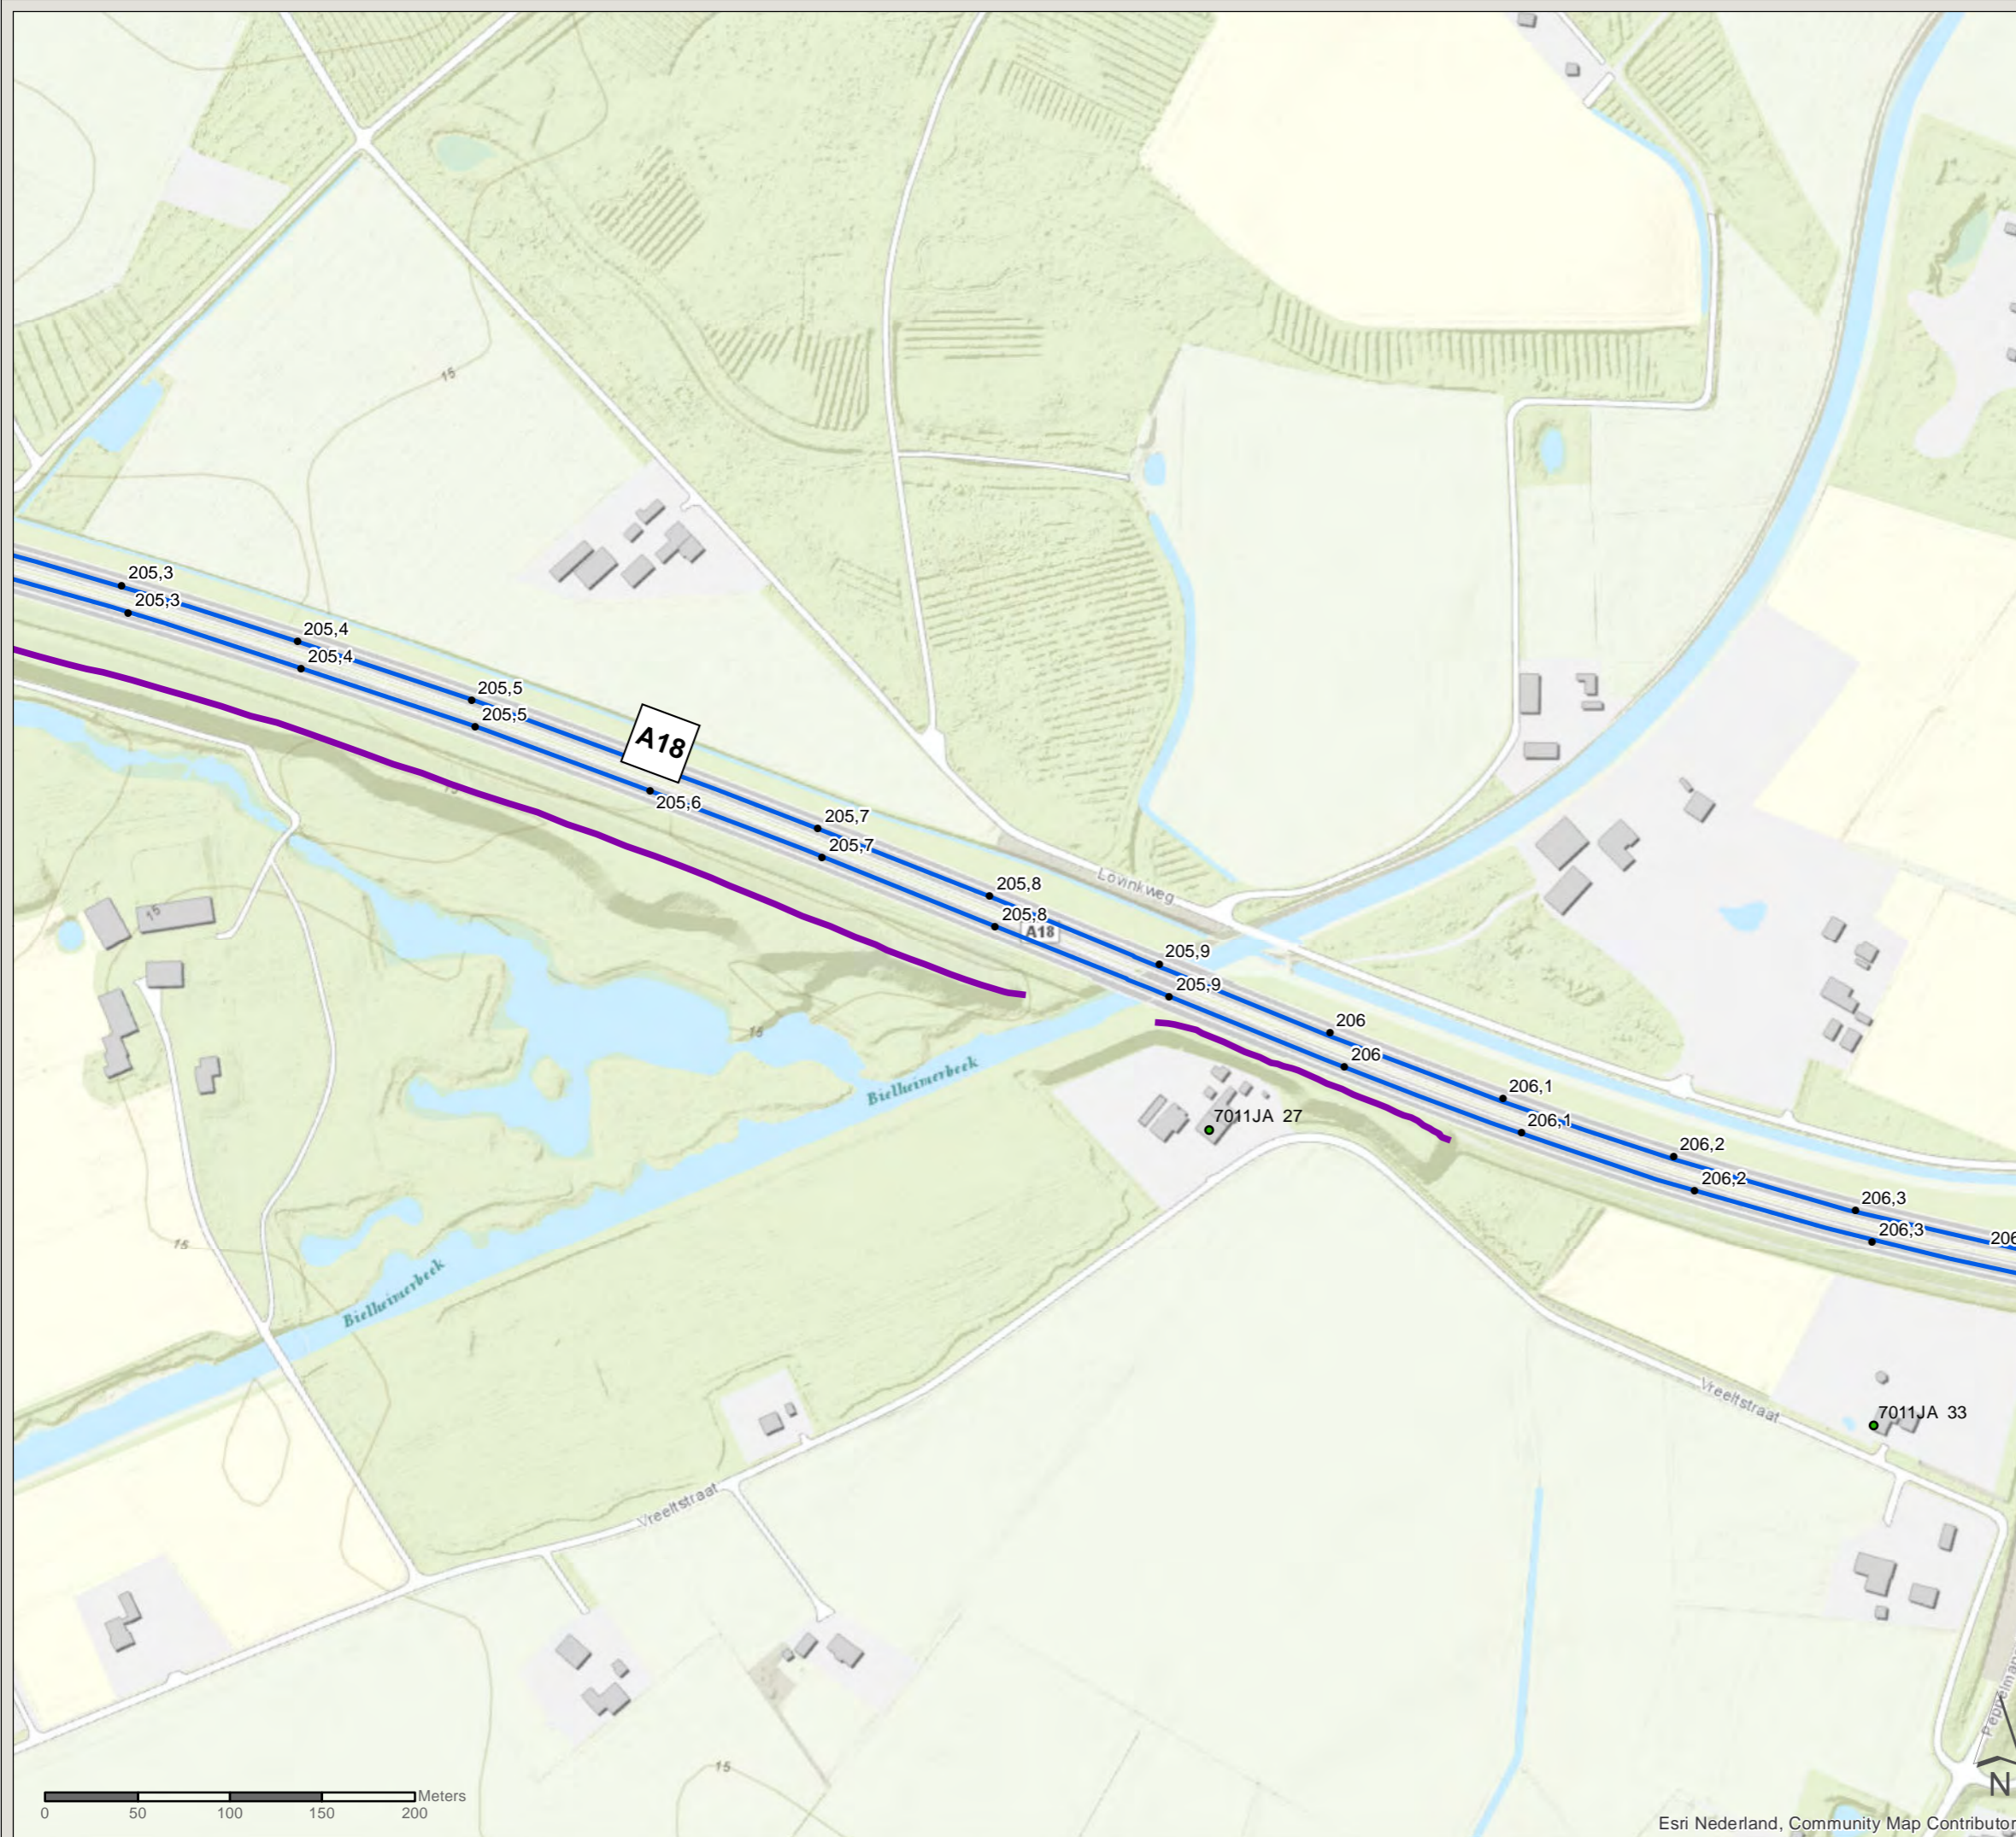

PN: 365922

Datum: 16-7-2020

Schaal: 1:3.500

Formaat: A3

Getekend door: Pim van de Steeg  
Gecontroleerd door: Gertjan Blaas

**SWECO** 

Sweco Nederland B.V.  
Postbus 203  
3730 AE De Bilt  
T +31 88 811 66 00  
F +31 30 310 04 14  
www.sweco.nl



# Akoestisch onderzoek MJPG Perceel 3


Oost-Nederland plan 2

Kaartblad: bestaande  
maatregelen

Subkaart: 129 / 134

## Legenda

-  Gemeentegrens
-  Bestaande overdrachtsmaatregel

-  Niet-saneringsobject

## Wegdekverharding

-  ZOAB



PN: 365922

Datum: 16-7-2020


Schaal: 1:3.500

Formaat: A3

Getekend door: Pim van de Steeg  
Gecontroleerd door: Gertjan Blaas



Sweco Nederland B.V.  
Postbus 203  
3730 AE De Bilt  
T +31 88 811 66 00  
F +31 30 310 04 14  
www.sweco.nl

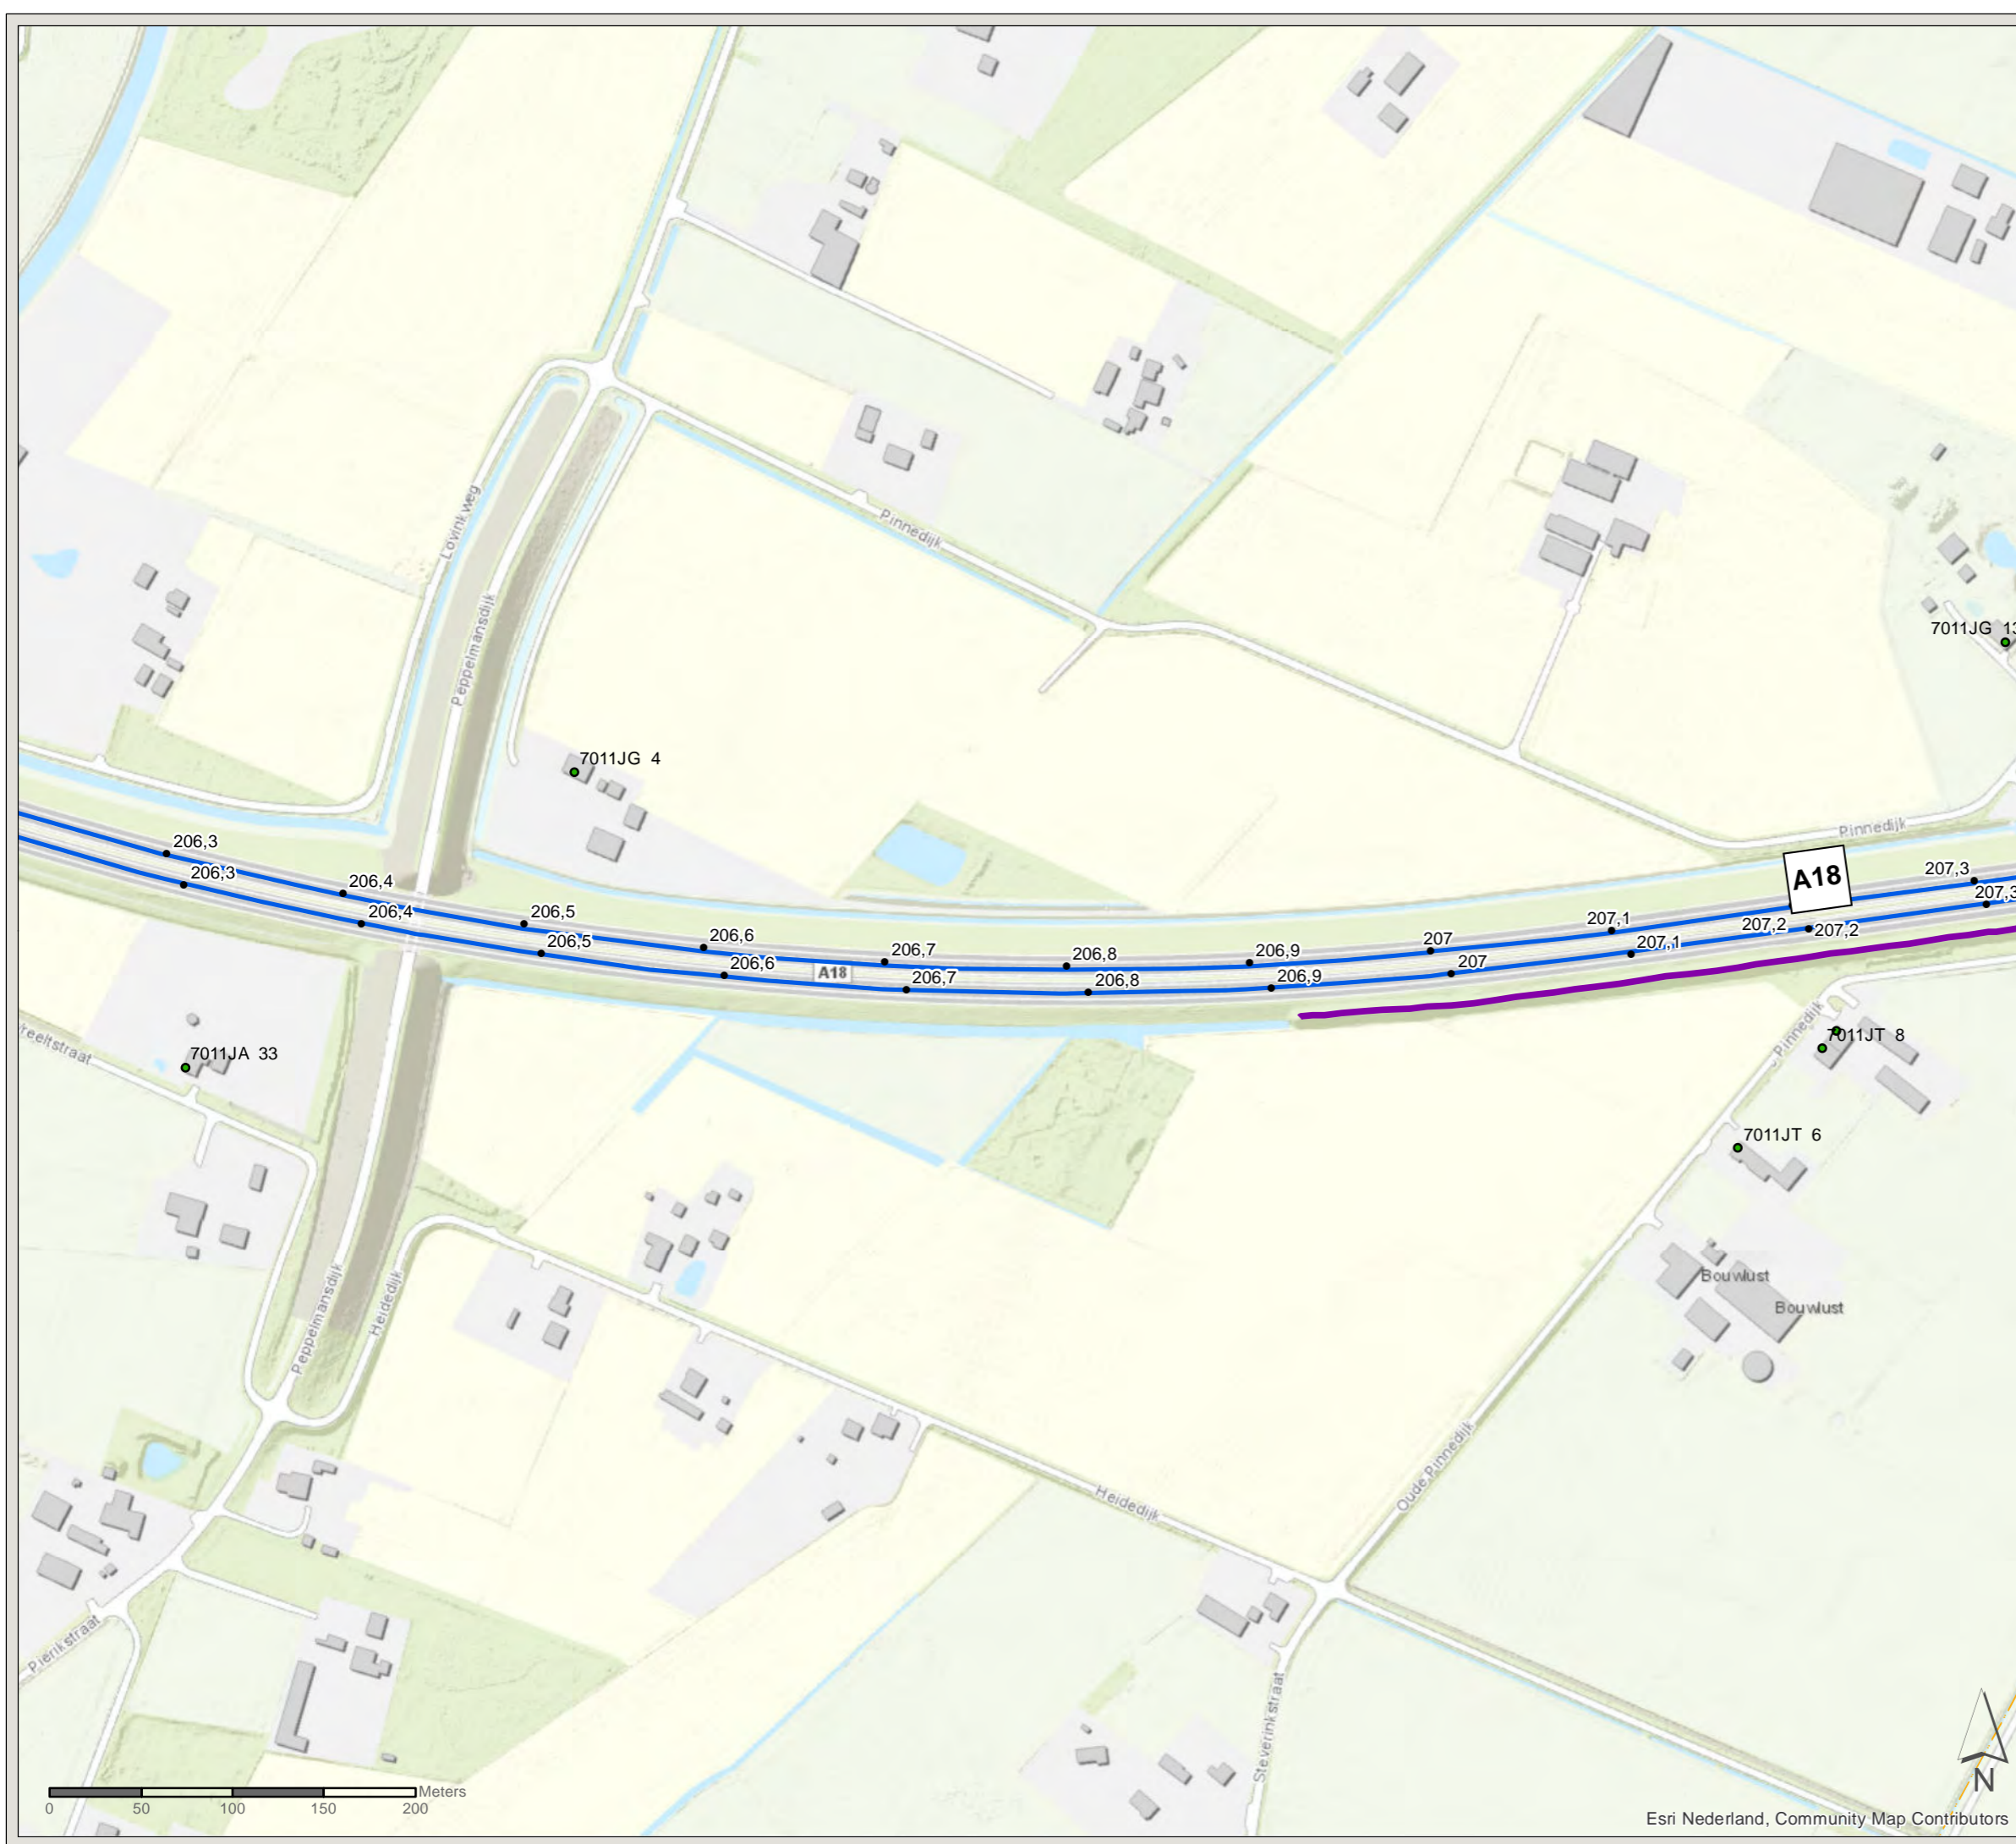

Esri Nederland, Community Map Contributors

File: ONZ\_AO\_bijlage\_C2\_bestaandemaatregelen.mxd



# Akoestisch onderzoek MJPG Perceel 3


Oost-Nederland plan 2

Kaartblad: bestaande  
maatregelen

Subkaart: 130 / 134

## Legenda

-  Gemeentegrens
-  Bestaande overdrachtsmaatregel

-  Niet-saneringsobject

## Wegdekverharding

-  ZOAB



PN: 365922

Datum: 16-7-2020


Schaal: 1:3.500

Formaat: A3

Getekend door: Pim van de Steeg  
Gecontroleerd door: Gertjan Blaas

**SWECO** 

Sweco Nederland B.V.  
Postbus 203  
3730 AE De Bilt  
T +31 88 811 66 00  
F +31 30 310 04 14  
www.sweco.nl

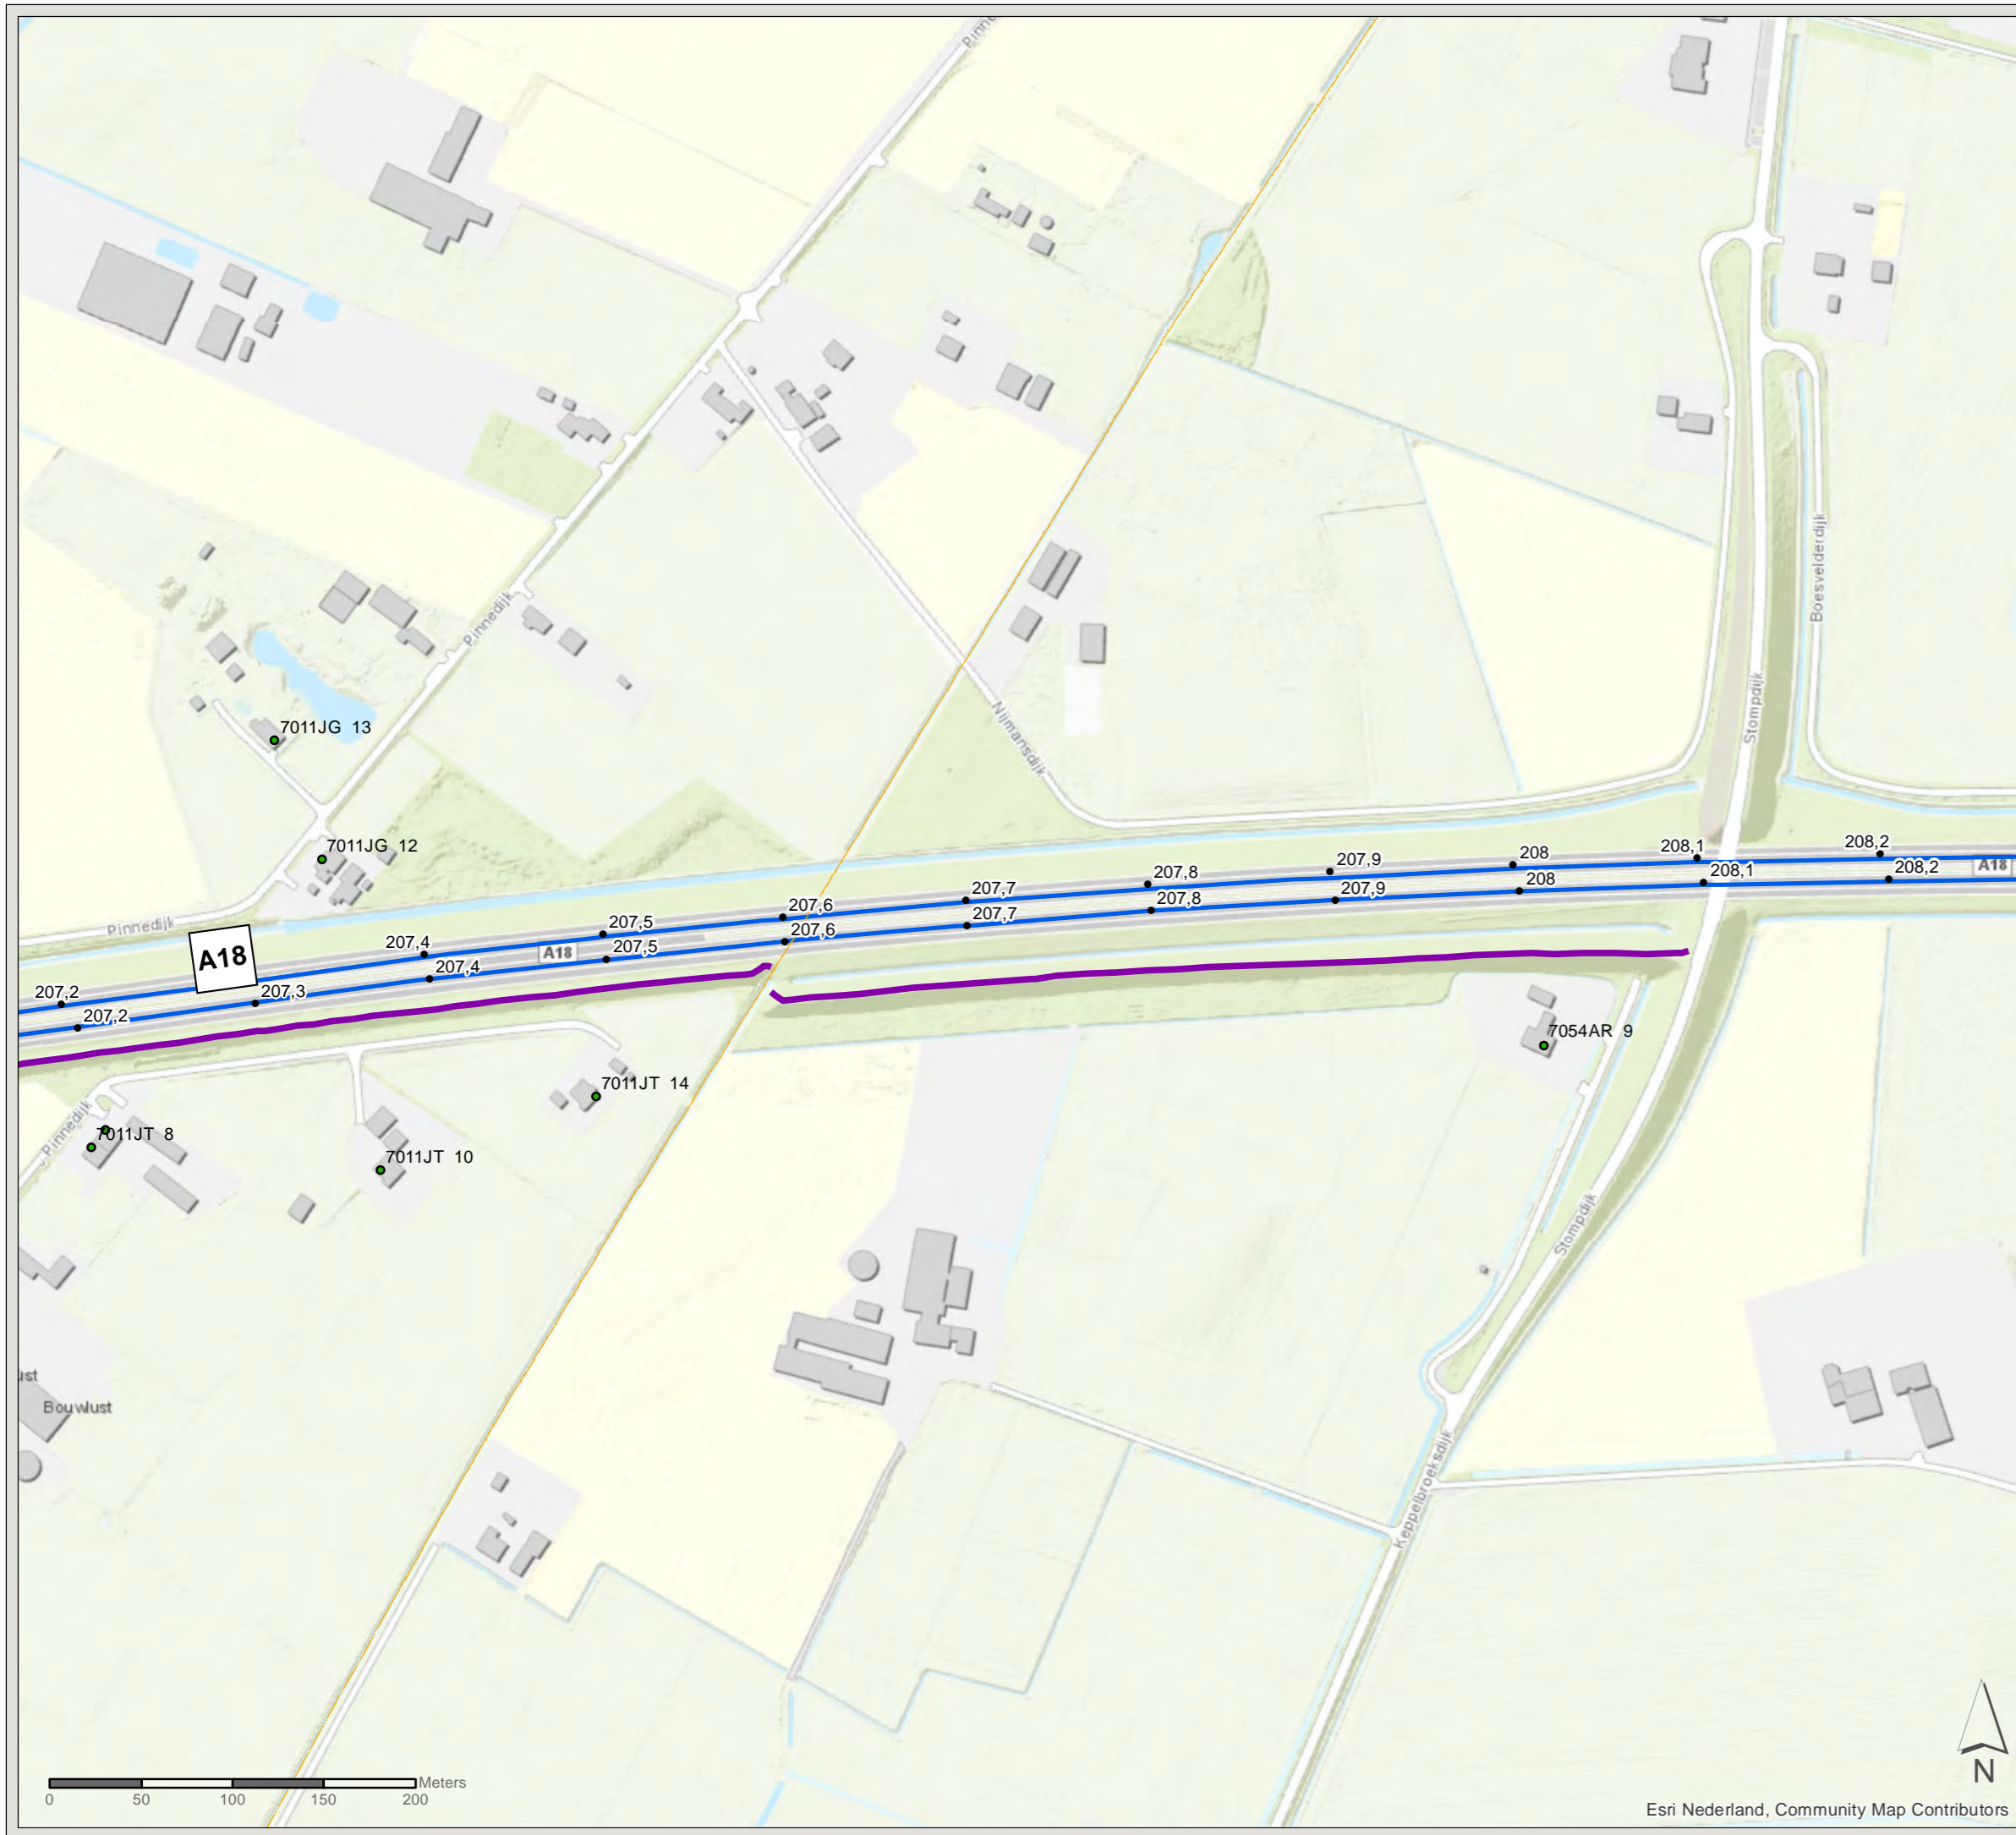


# Akoestisch onderzoek MJPG Perceel 3


Oost-Nederland plan 2

Kaartblad: bestaande  
maatregelen

Subkaart: 131 / 134


## Legenda

 Gemeentegrens

 Niet-saneringsobject

## Wegdekverharding

 ZOAB

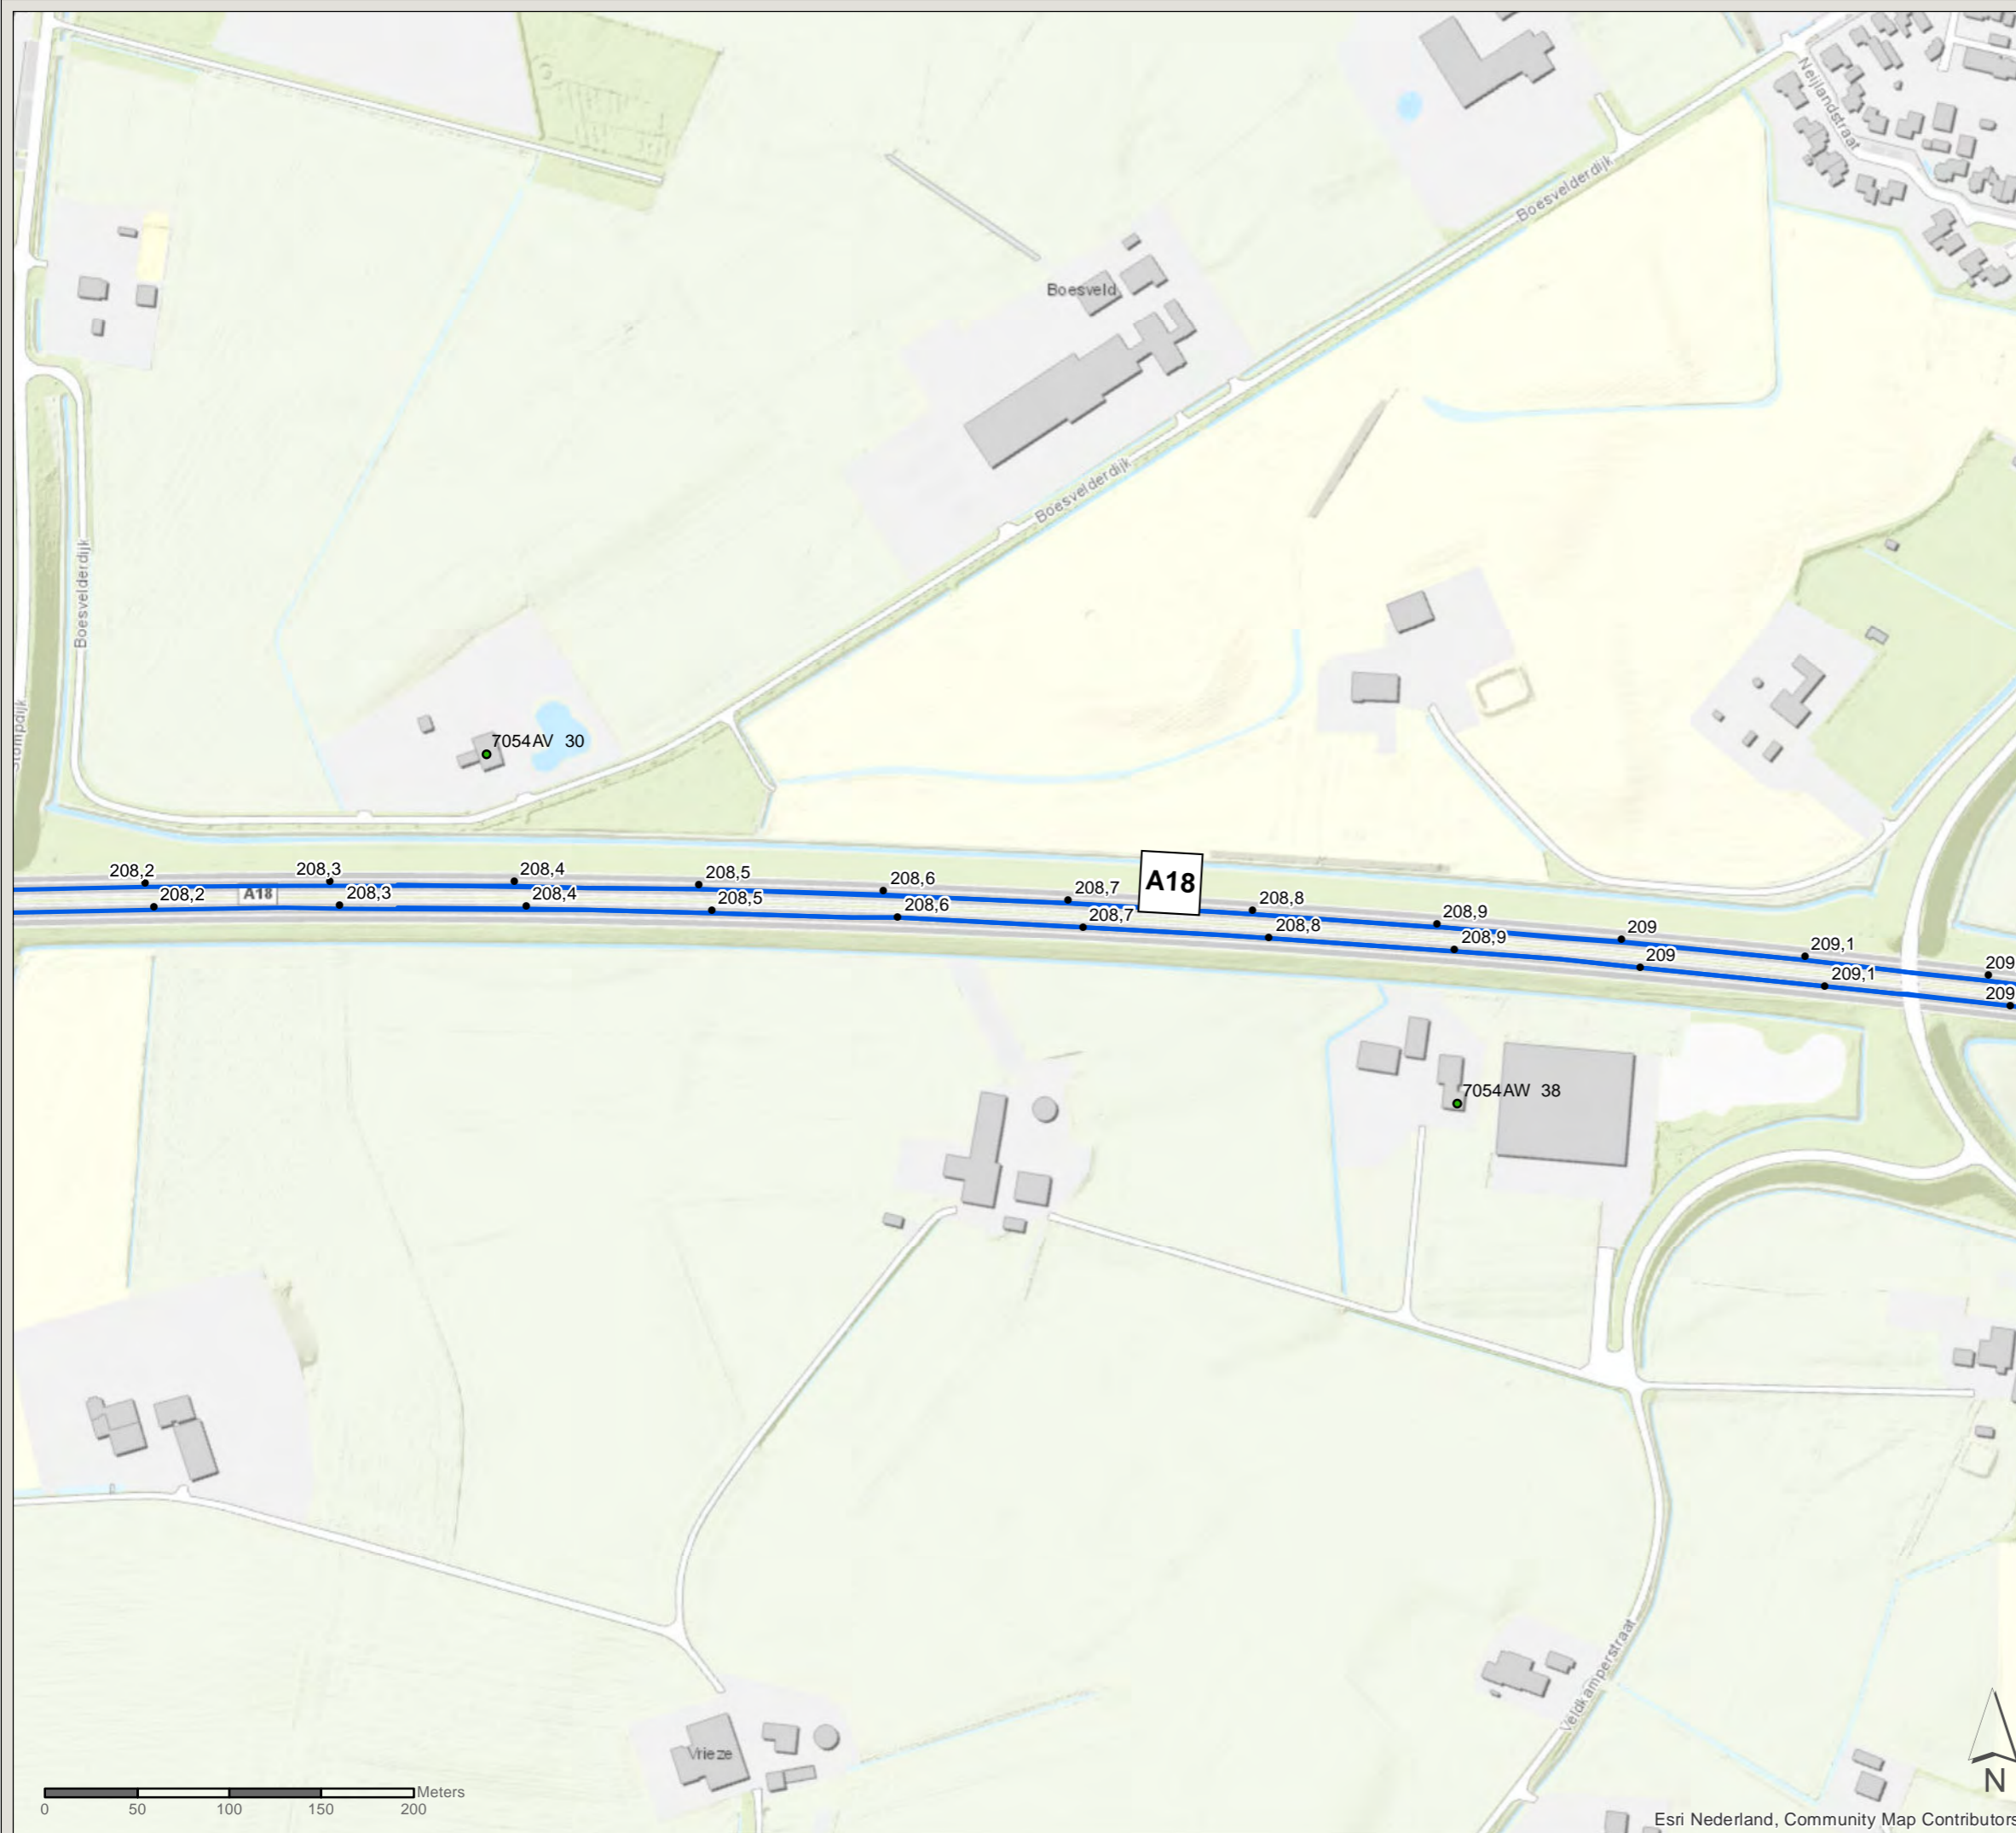

PN: 365922

Datum: 16-7-2020

Schaal: 1:3.500

Formaat: A3

Getekend door: Pim van de Steeg  
Gecontroleerd door: Gertjan Blaas

**SWECO** 

Sweco Nederland B.V.  
Postbus 203  
3730 AE De Bilt  
T +31 88 811 66 00  
F +31 30 310 04 14  
www.sweco.nl



# Akoestisch onderzoek MJPG Perceel 3


Oost-Nederland plan 2

Kaartblad: bestaande  
maatregelen

Subkaart: 132 / 134


## Legenda

-  Gemeentegrens
-  Bestaande overdrachtsmaatregel

-  Niet-saneringsobject

## Wegdekverharding

-  ZOAB

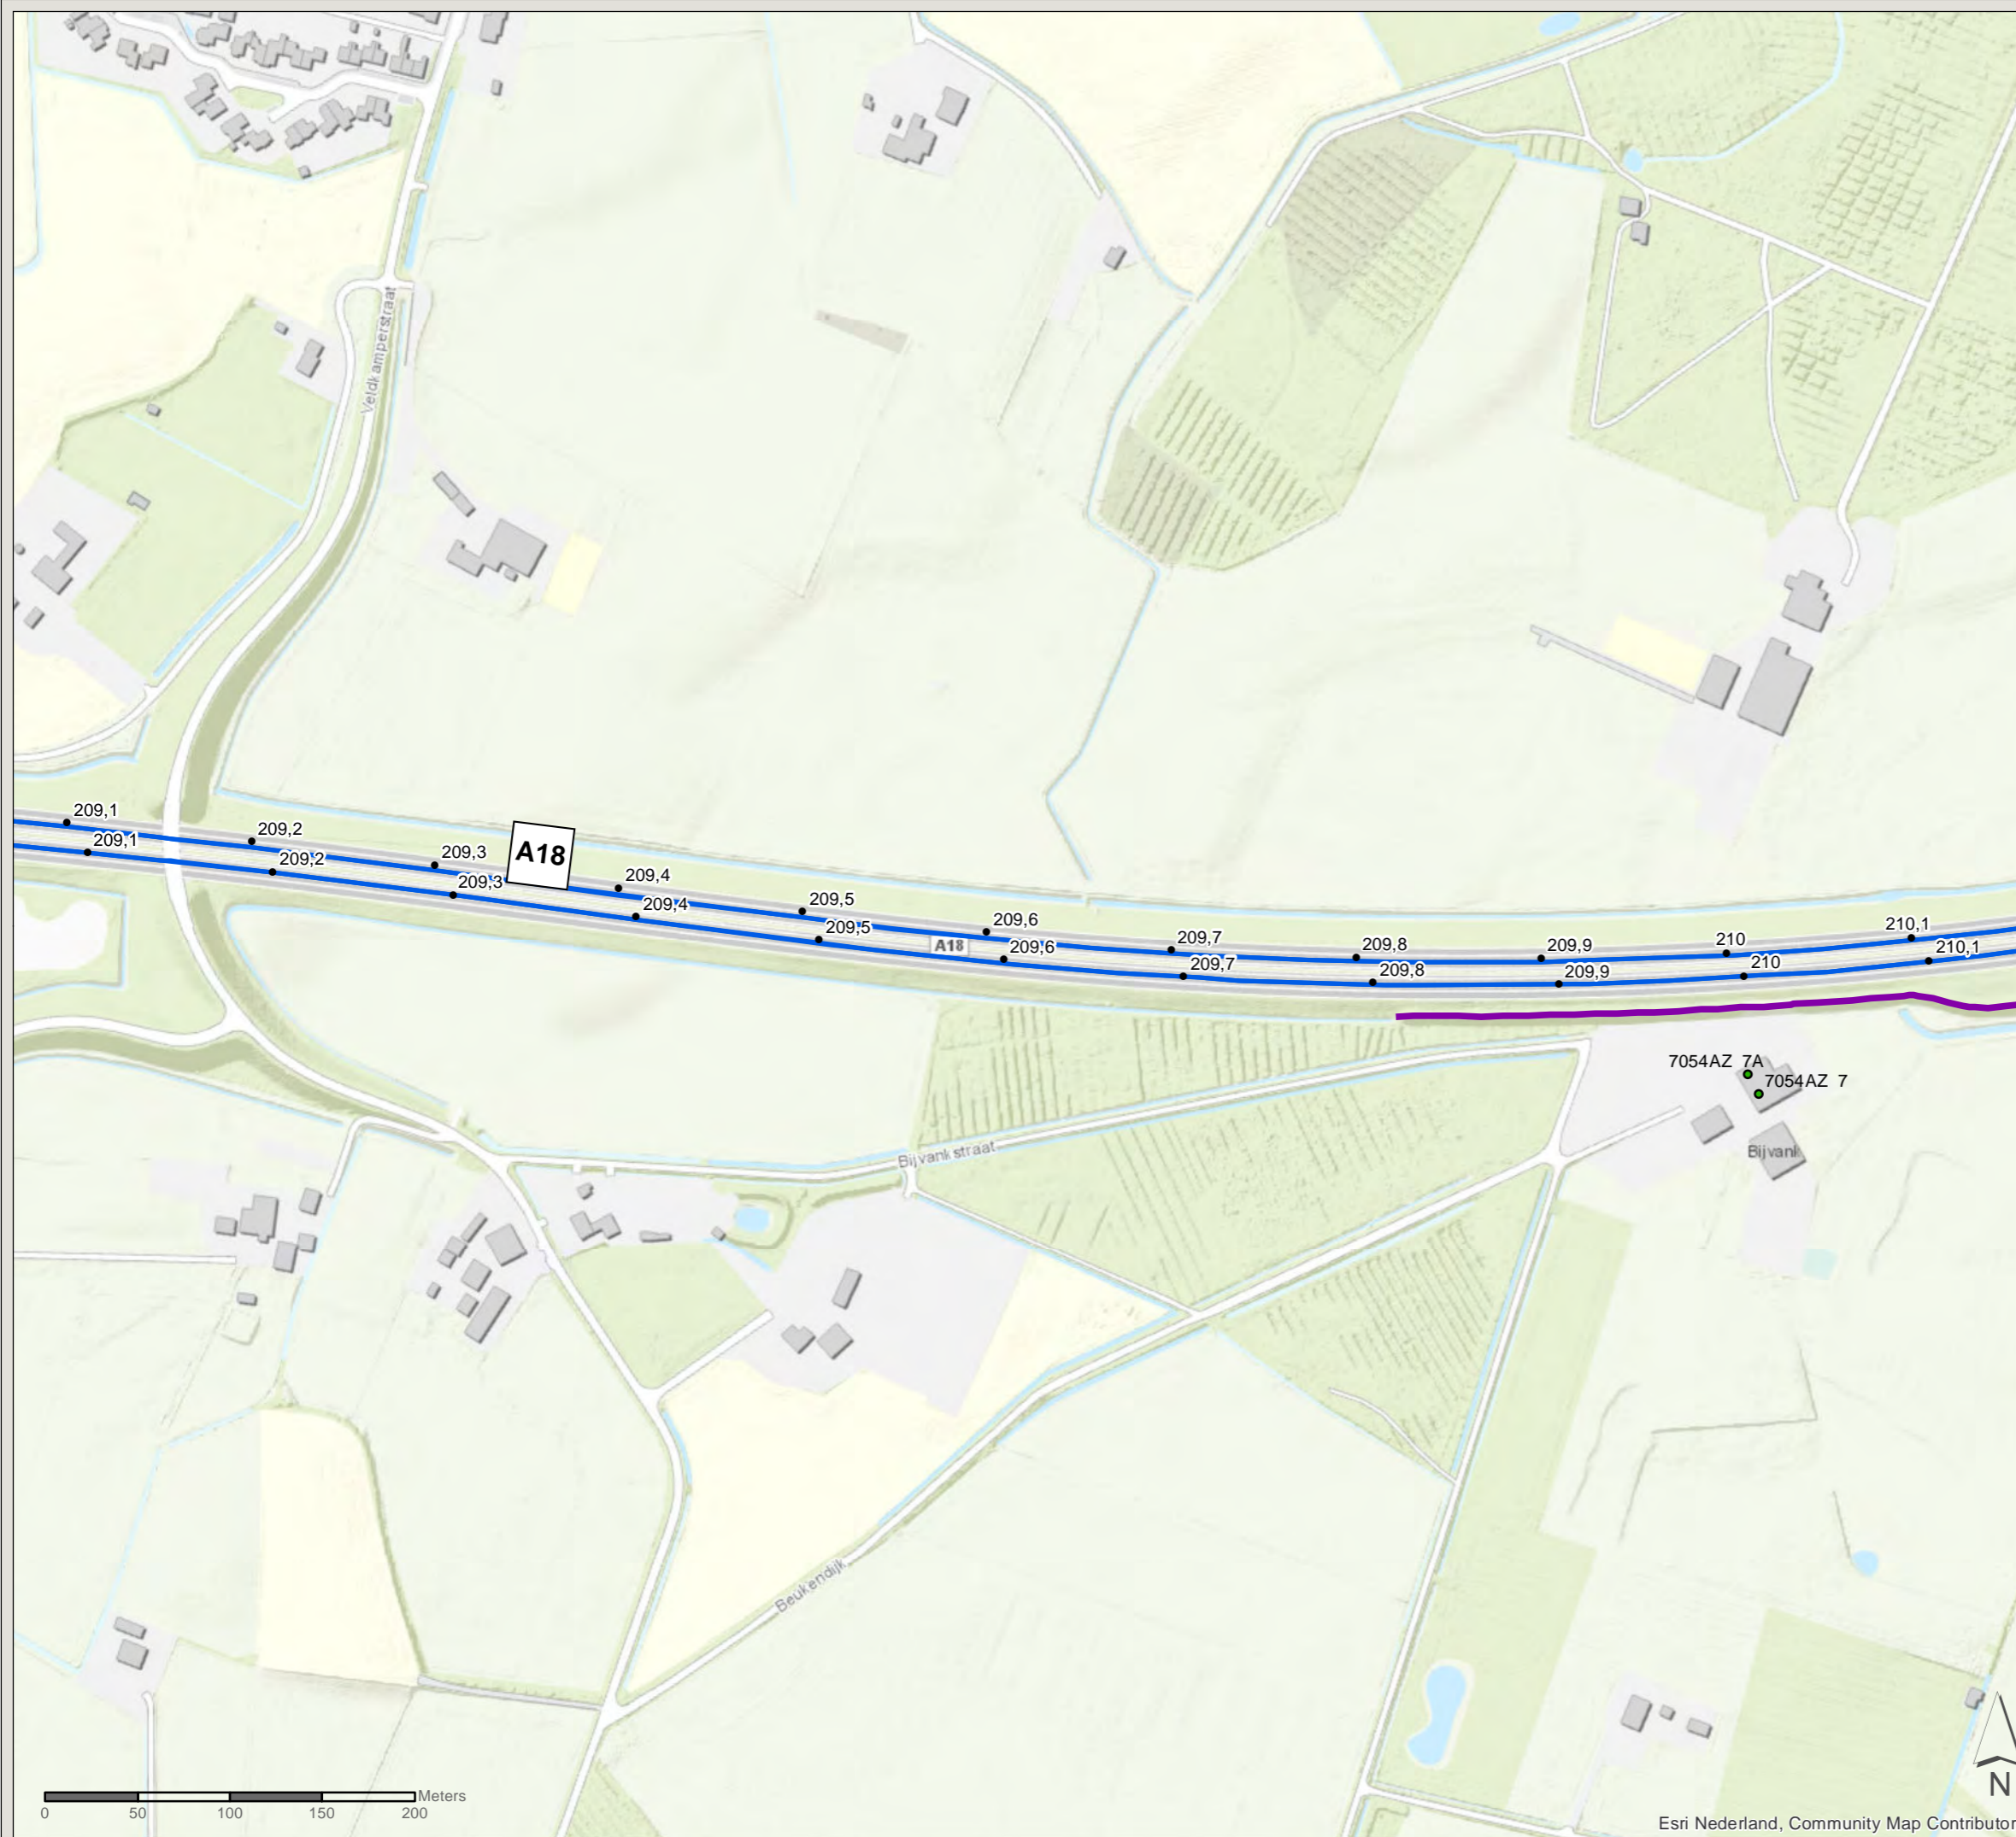

PN: 365922

Datum: 16-7-2020

Schaal: 1:3.500

Formaat: A3

Getekend door: Pim van de Steeg  
Gecontroleerd door: Gertjan Blaas

**SWECO** 

Sweco Nederland B.V.  
Postbus 203  
3730 AE De Bilt  
T +31 88 811 66 00  
F +31 30 310 04 14  
www.sweco.nl



# Akoestisch onderzoek MJPG Perceel 3


Oost-Nederland plan 2

Kaartblad: bestaande  
maatregelen



Subkaart: 133 / 134



## Legenda

-  Gemeentegrens
-  Bestaande overdrachtsmaatregel

-  Niet-saneringsobject

## Wegdekverharding

-  Referentiewegdek
-  ZOAB

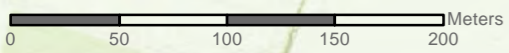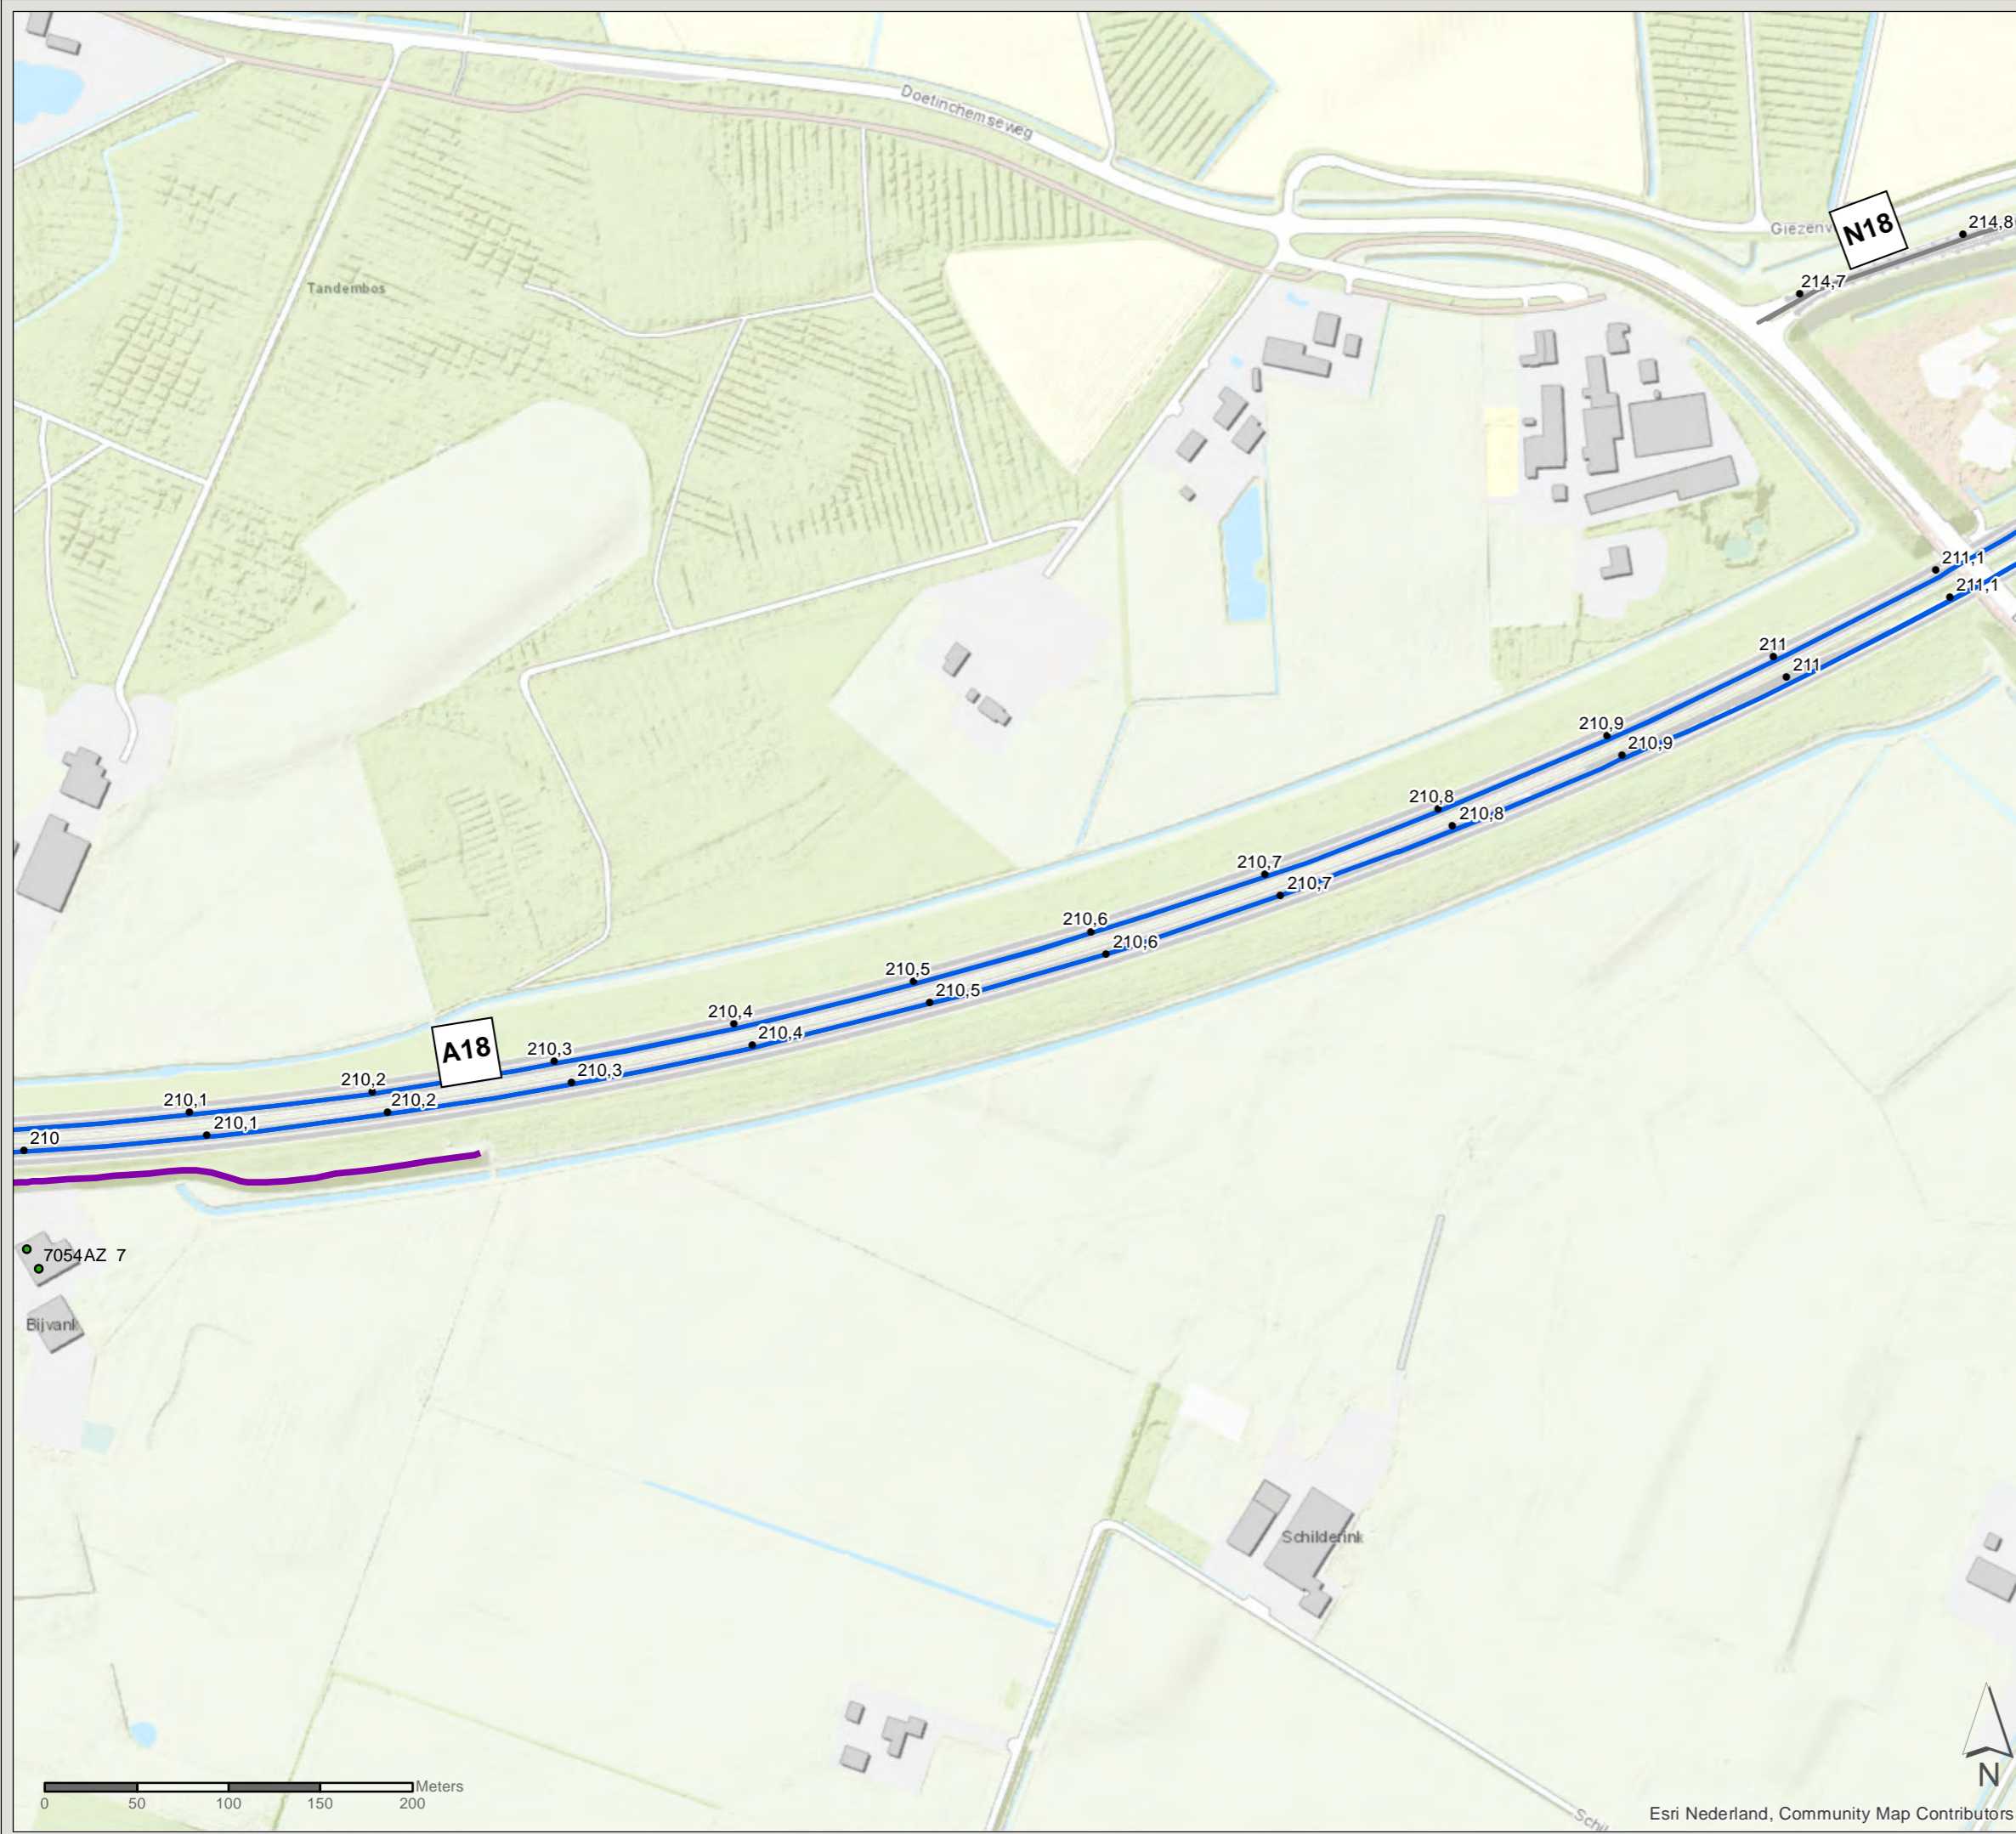

Esri Nederland, Community Map Contributors

PN: 365922

Datum: 16-7-2020

Schaal: 1:3.500

Formaat: A3

Getekend door: Pim van de Steeg  
Gecontroleerd door: Gertjan Blaas



Sweco Nederland B.V.  
Postbus 203  
3730 AE De Bilt  
T +31 88 811 66 00  
F +31 30 310 04 14  
www.sweco.nl

File: ONZ\_AO\_bijlage\_C2\_bestaandemaatregelen.mxd


# Akoestisch onderzoek MJPG Perceel 3

Oost-Nederland plan 2


Kaartblad: bestaande  
maatregelen


Subkaart: 134 / 134


## Legenda

 Gemeentegrens

## Wegdekverharding

 Referentiewegdek

 Tweelaags ZOAB

 ZOAB



PN: 365922

Datum: 16-7-2020

Schaal: 1:3.500

Formaat: A3

Getekend door: Pim van de Steeg  
Gecontroleerd door: Gertjan Blaas



Sweco Nederland B.V.  
Postbus 203  
3730 AE De Bilt  
T +31 88 811 66 00  
F +31 30 310 04 14  
www.sweco.nl

