


Akoestisch onderzoek MJPG Perceel 3


GPP-wijziging Harderwijk

Kaartblad: bestaande situatie
en alle onderzochte woningen

Overzichtskaart

Legenda

 Subkaart met volgordenummer

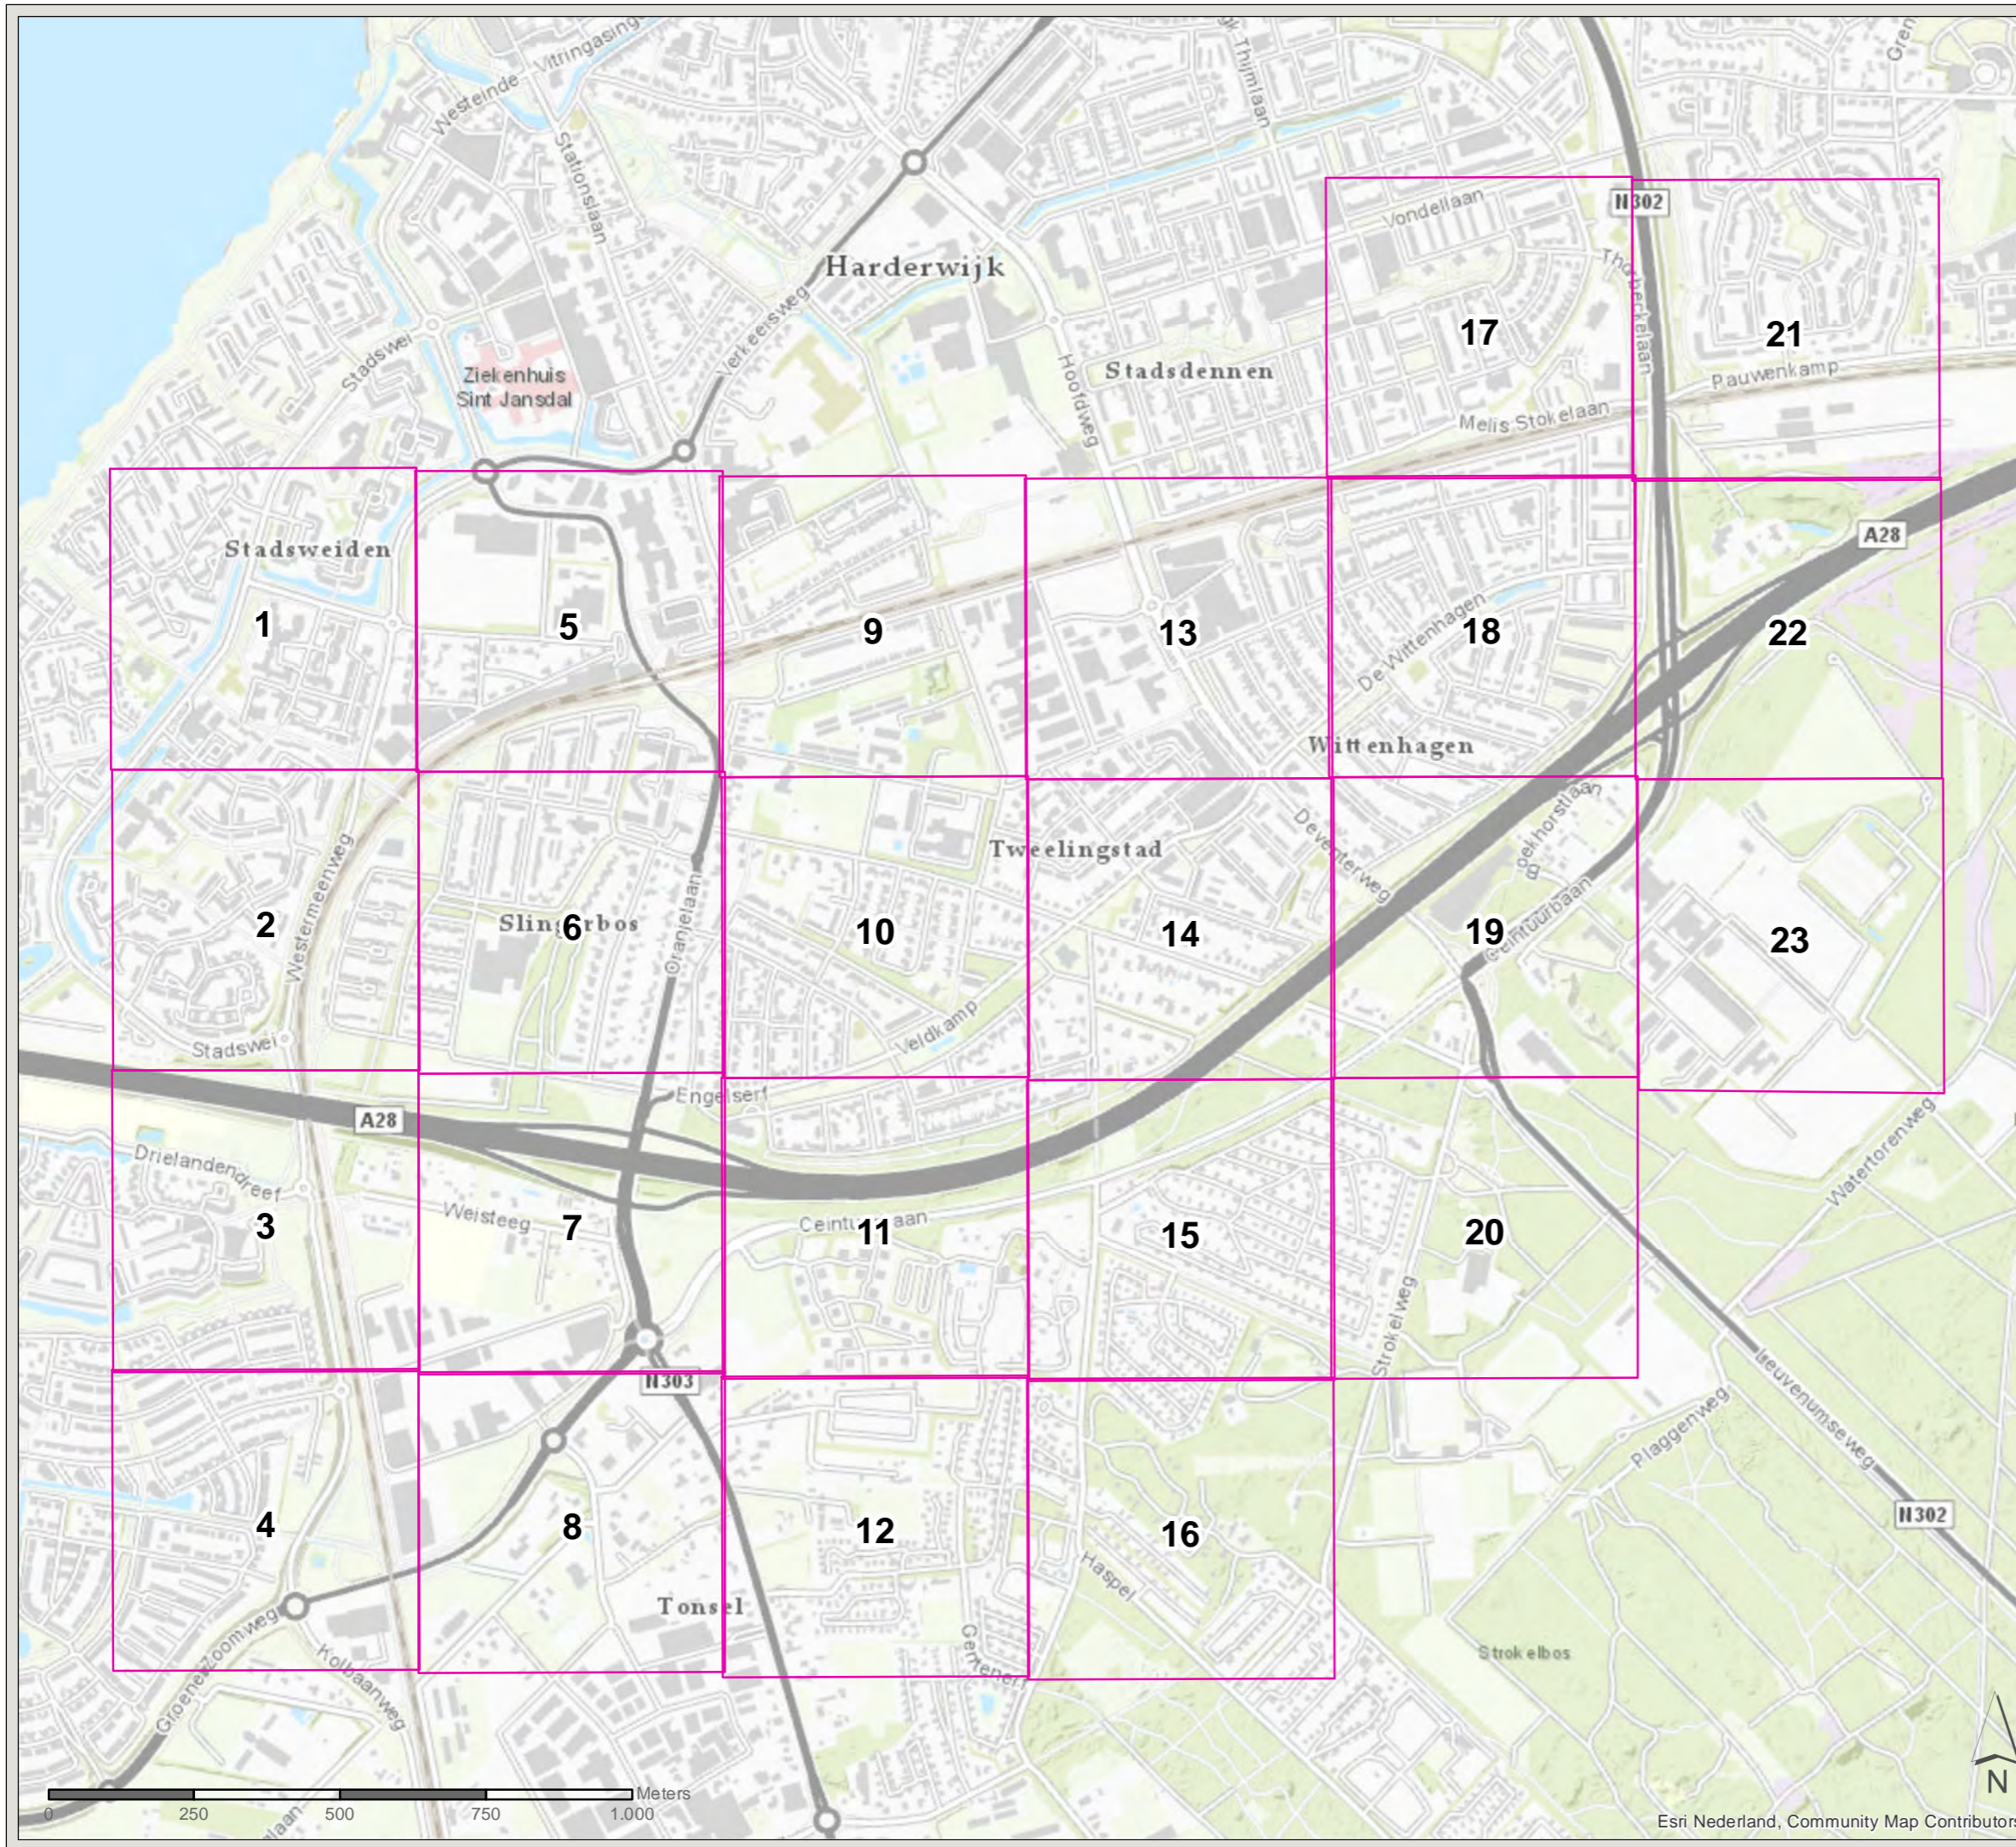

PN: 365922

Datum: 30-10-2020

Schaal: 1:11.042

Formaat: A3

Getekend door: Pim van de Steeg
Gecontroleerd door: Rob Cornelis



Sweco Nederland B.V.
Postbus 203
3730 AE De Bilt
T +31 88 811 66 00
F +31 30 310 04 14
www.sweco.nl


Akoestisch onderzoek MJPG Perceel 3

GPP-wijziging Harderwijk



Kaartblad: bestaande situatie
en alle onderzochte woningen


Subkaart: 1 / 23

Legenda

 Gemeentegrens

Saneringsobject

-  Plafondoverschrijding
-  Geen knelpunt

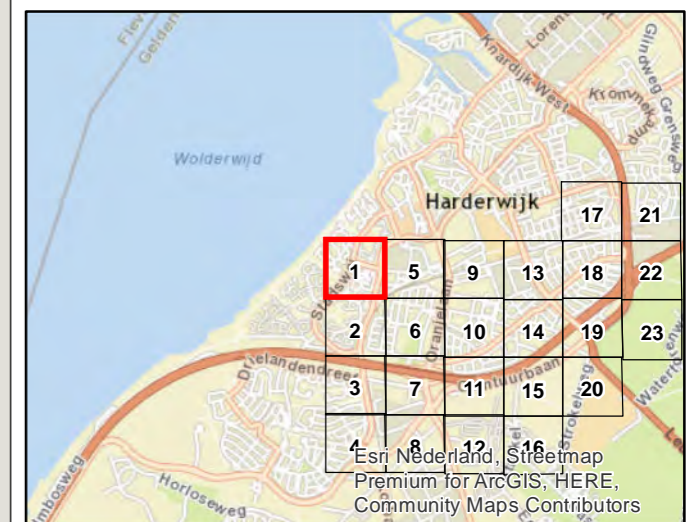

PN: 365922

Datum: 30-10-2020

Schaal: 1:2.000

Formaat: A3

Getekend door: Pim van de Steeg
Gecontroleerd door: Rob Cornelis



Sweco Nederland B.V.
Postbus 203
3730 AE De Bilt
T +31 88 811 66 00
F +31 30 310 04 14
www.sweco.nl



Akoestisch onderzoek MJPG Perceel 3

GPP-wijziging Harderwijk



Kaartblad: bestaande situatie
en alle onderzochte woningen

Subkaart: 2 / 23

Legenda




-  Gemeentegrens
-  Bestaande overdrachtsmaatregel

Saneringsobject

-  Plafondoverschrijding
-  Geen knelpunt

Wegdekverharding

-  ZOAB

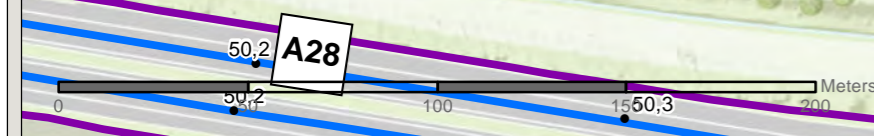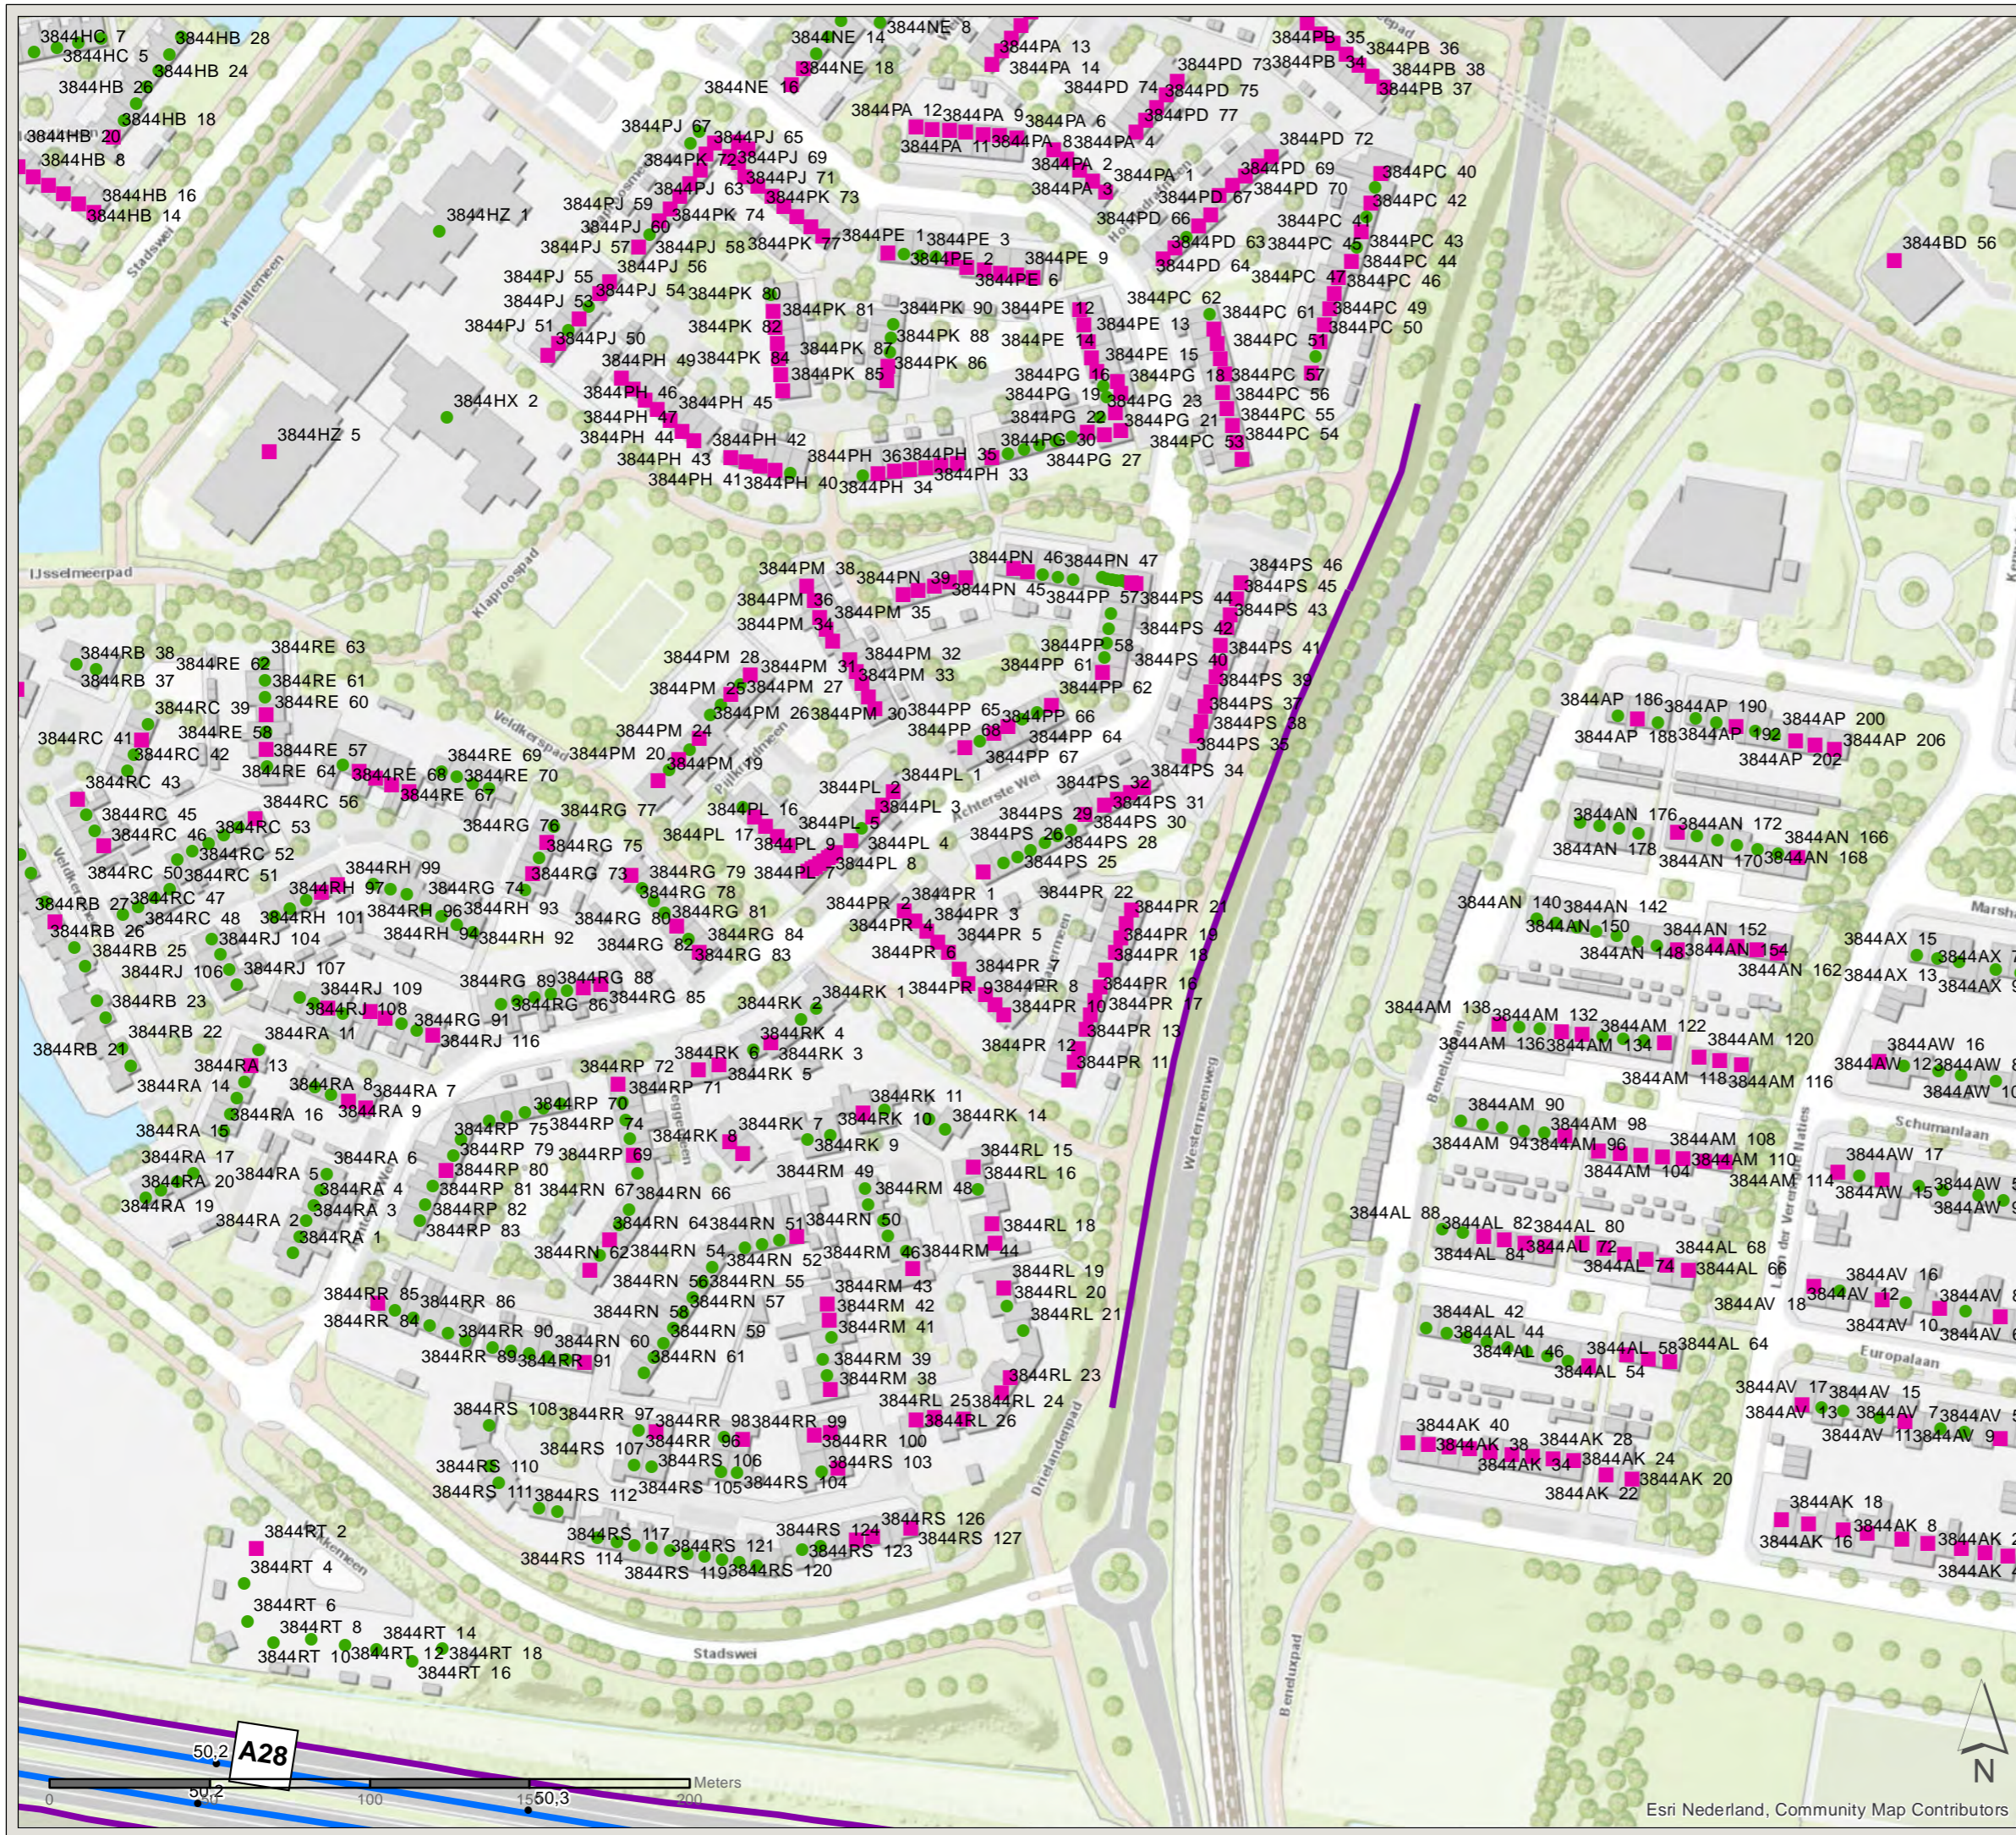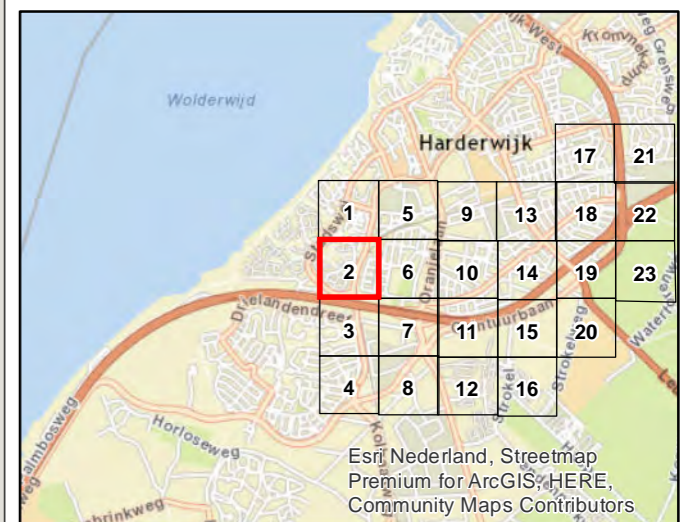

PN: 365922

Datum: 30-10-2020

Schaal: 1:2.000

Formaat: A3

Getekend door: Pim van de Steeg
Gecontroleerd door: Rob Cornelis



Sweco Nederland B.V.
Postbus 203
3730 AE De Bilt
T +31 88 811 66 00
F +31 30 310 04 14
www.sweco.nl



Akoestisch onderzoek MJPG Perceel 3

GPP-wijziging Harderwijk



Kaartblad: bestaande situatie
en alle onderzochte woningen

Subkaart: 3 / 23



Legenda



-  Gemeentegrens
-  Bestaande overdrachtsmaatregel

Saneringsobject

-  Plafondoverschrijding
-  Geen knelpunt

Wegdekverharding

-  ZOAB
-  Referentiewegdek

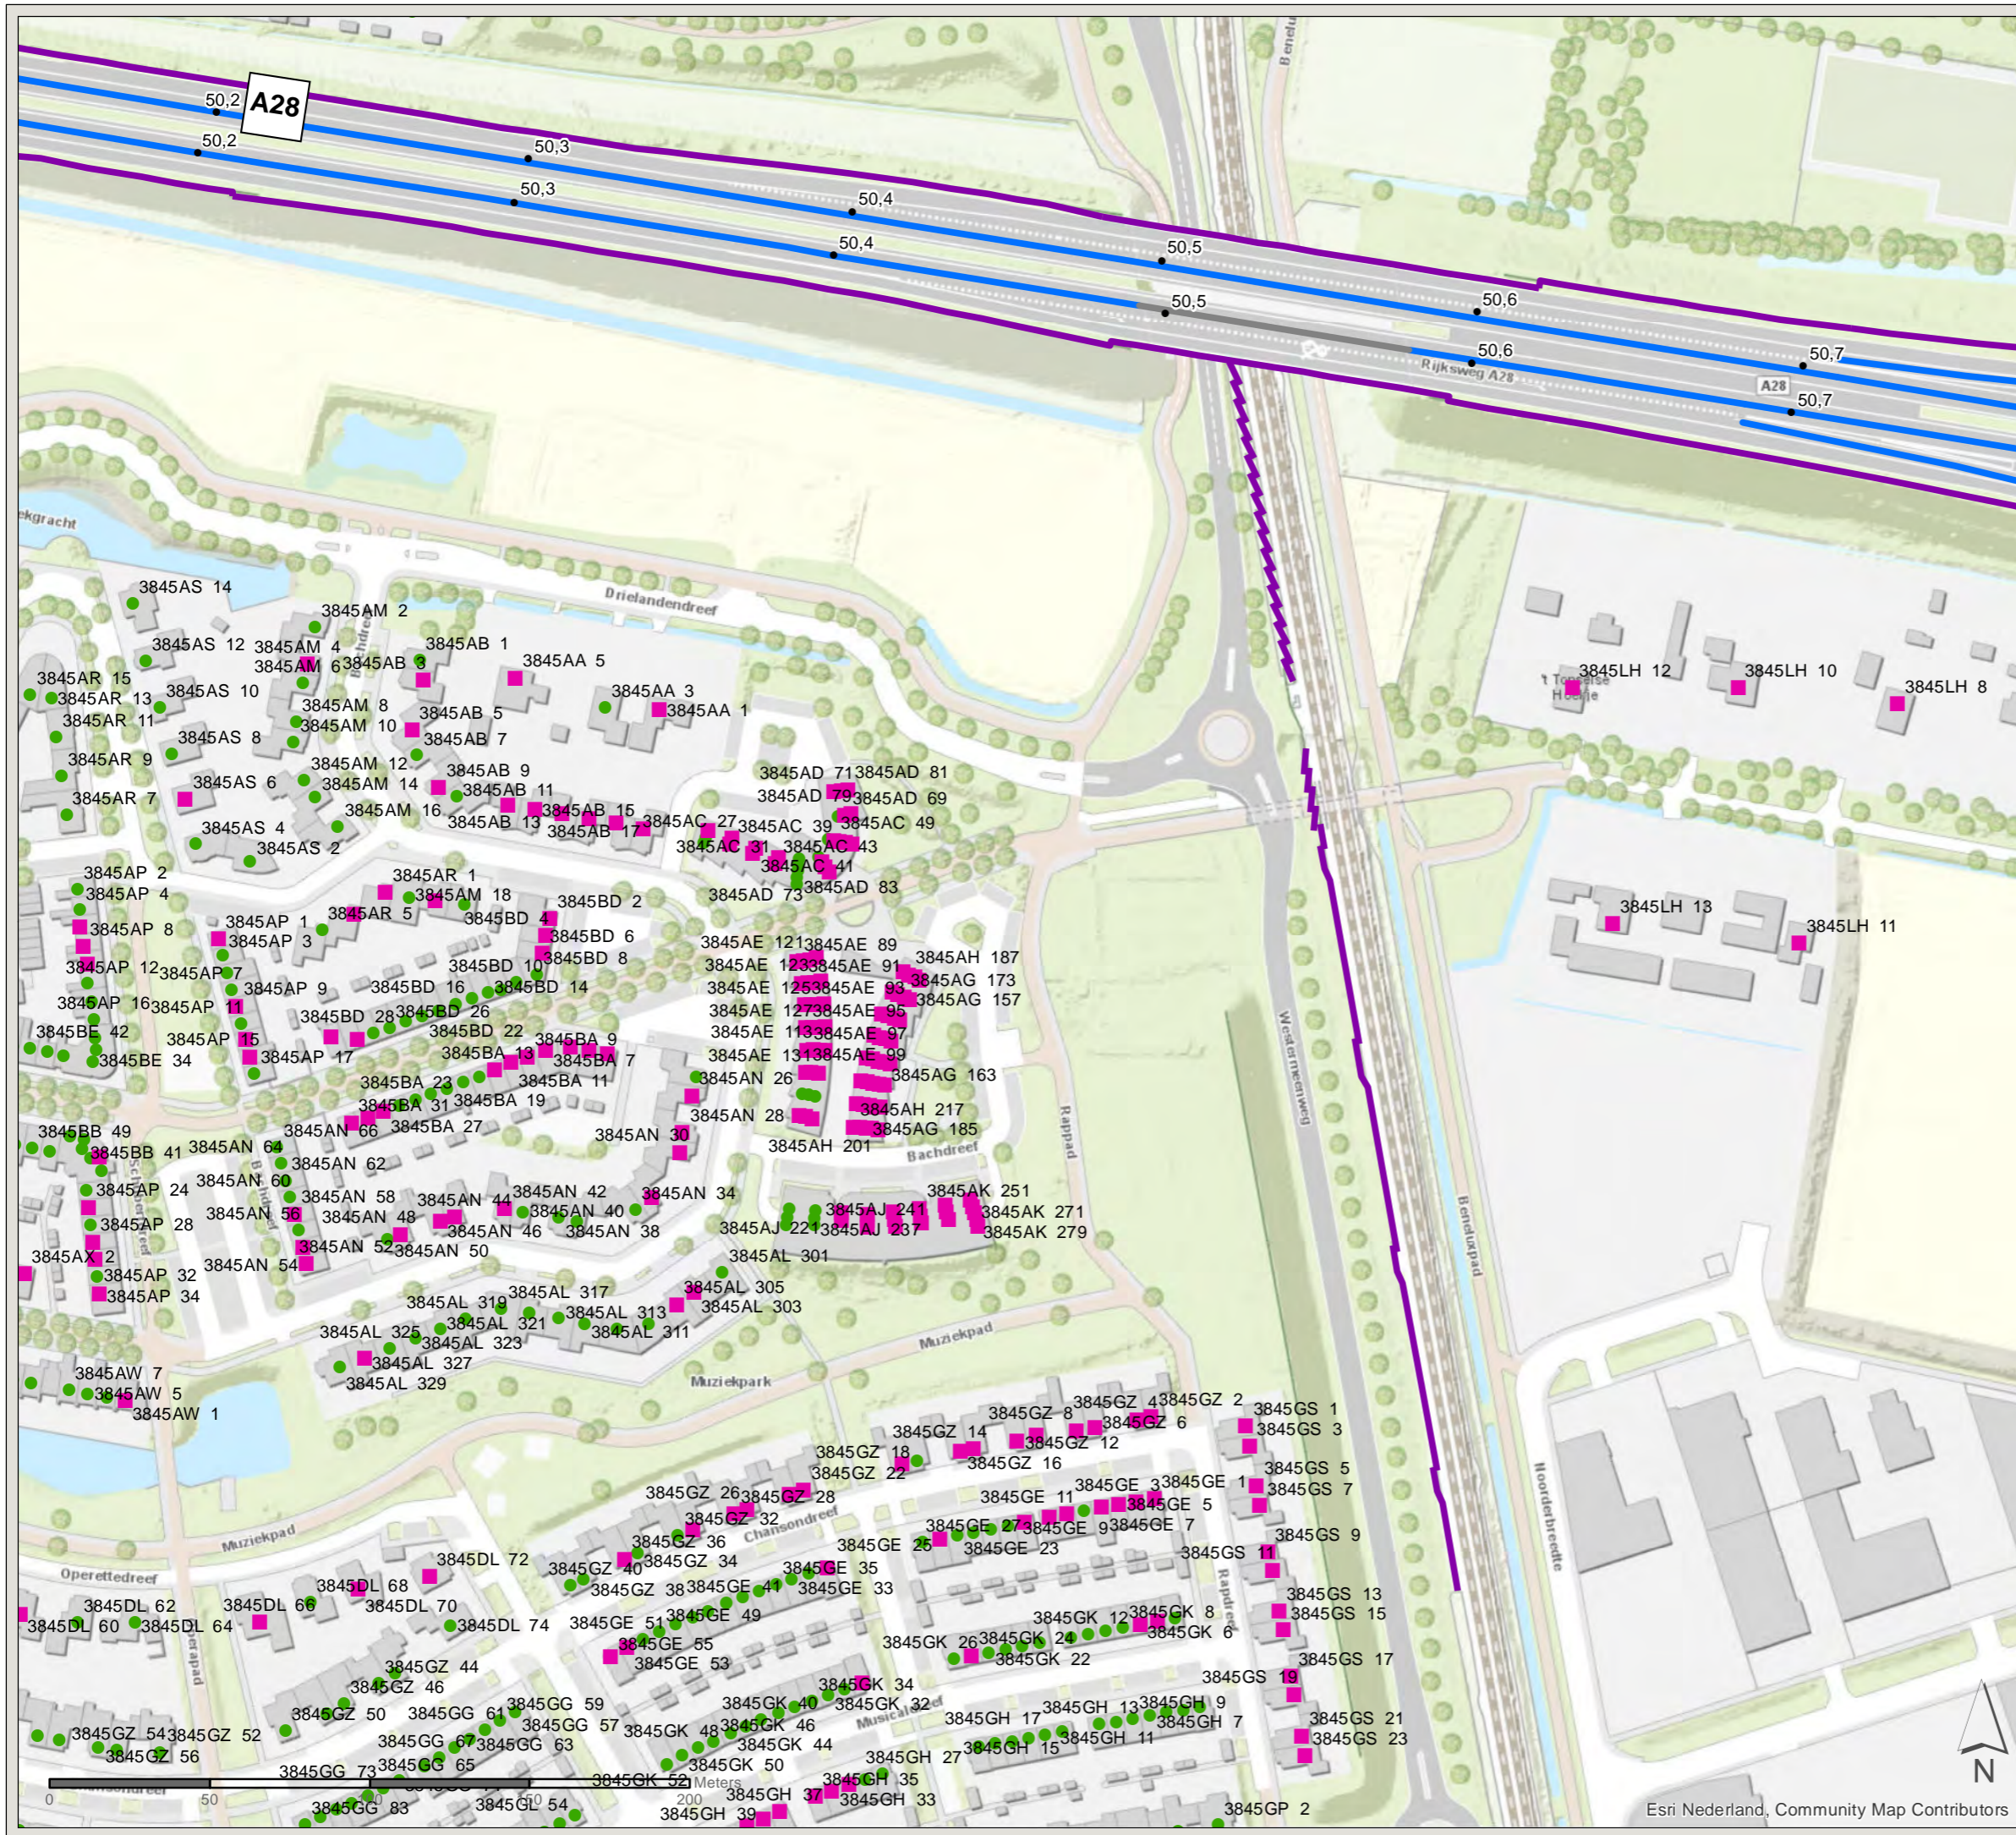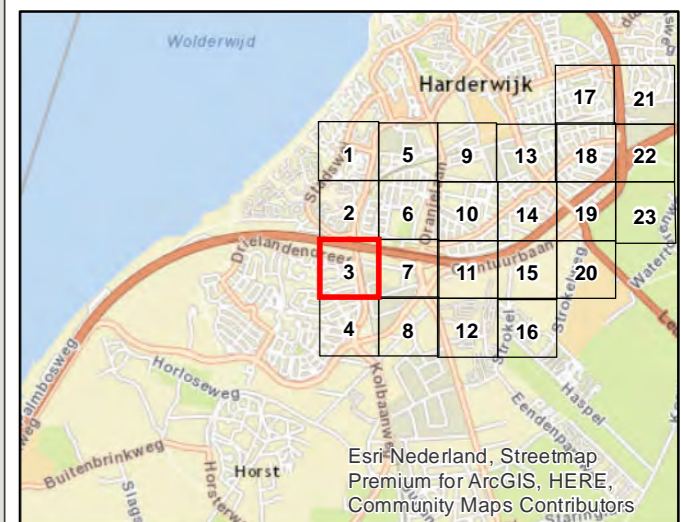

PN: 365922

Datum: 30-10-2020

Schaal: 1:2.000

Formaat: A3

Getekend door: Pim van de Steeg
Gecontroleerd door: Rob Cornelis

SWECO 

Sweco Nederland B.V.
Postbus 203
3730 AE De Bilt
T +31 88 811 66 00
F +31 30 310 04 14
www.sweco.nl


Akoestisch onderzoek MJPG Perceel 3

GPP-wijziging Harderwijk



Kaartblad: bestaande situatie
en alle onderzochte woningen



Subkaart: 4 / 23

Legenda

 Gemeentegrens

Saneringsobject

-  Plafondoverschrijding
-  Geen knelpunt

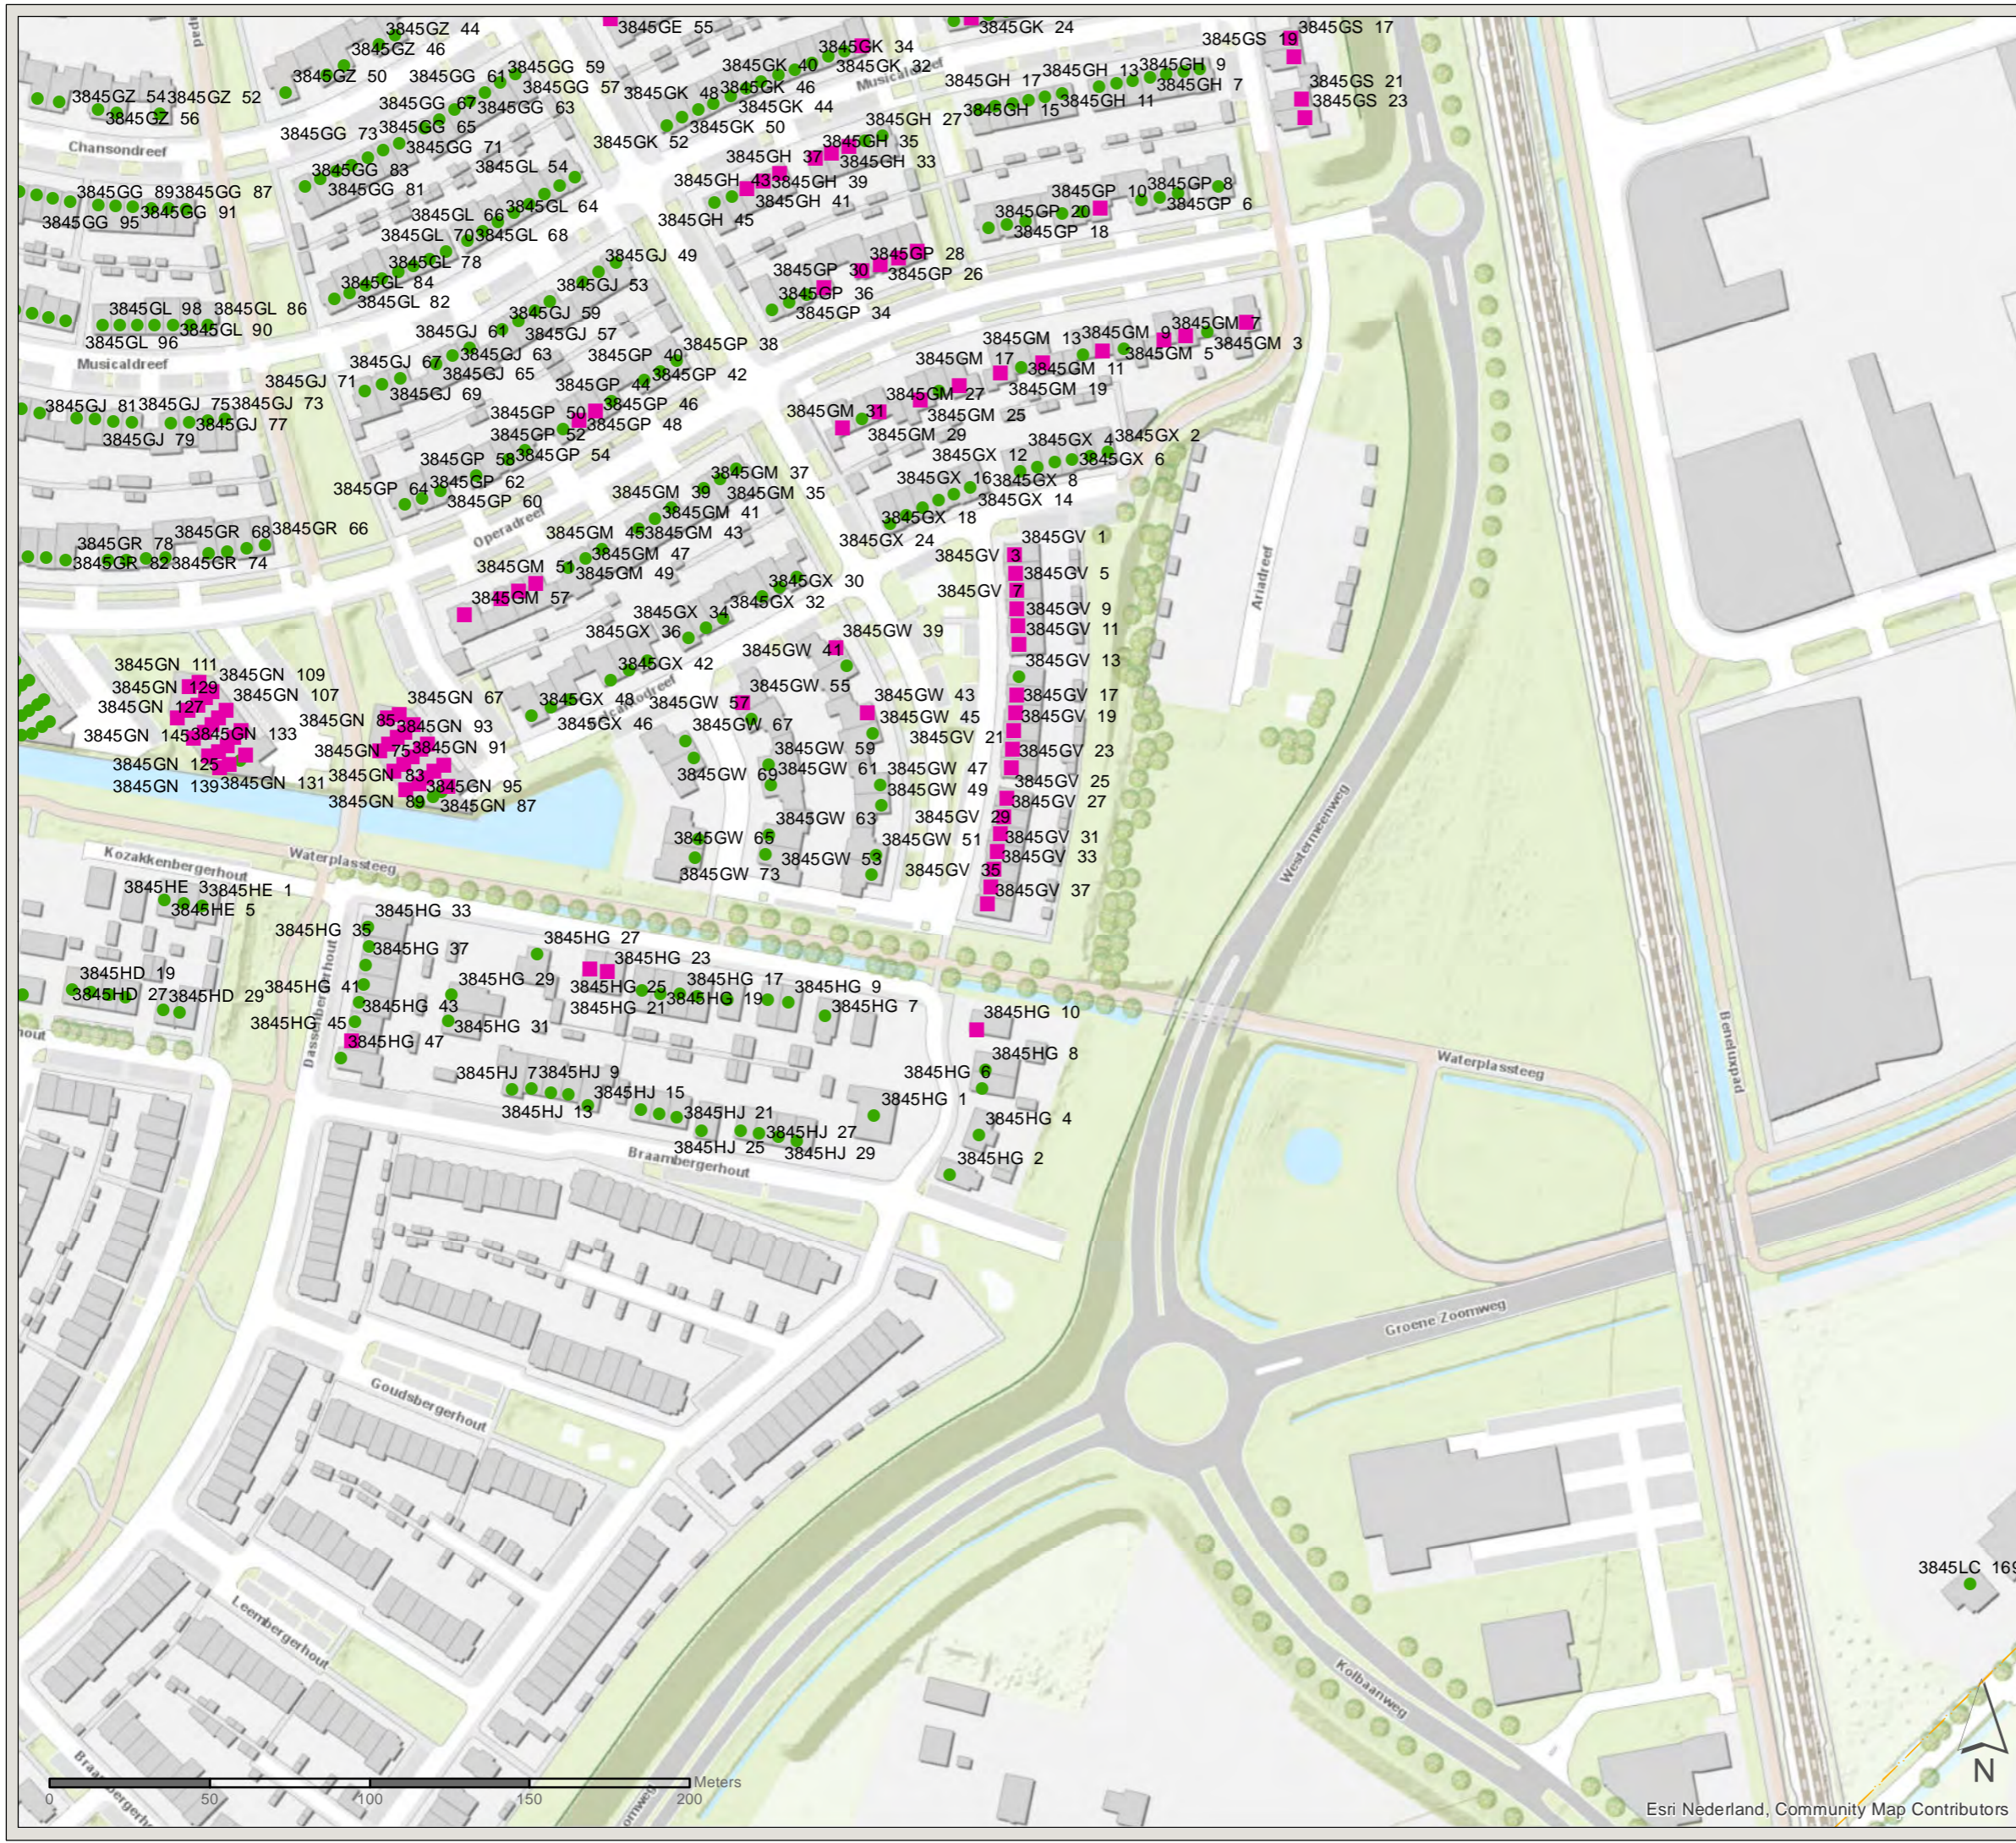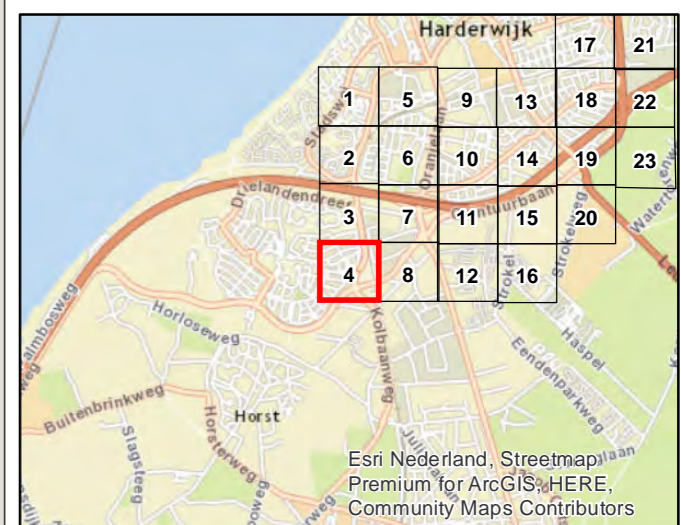

PN: 365922

Datum: 30-10-2020

Schaal: 1:2.000

Formaat: A3

Getekend door: Pim van de Steeg
Gecontroleerd door: Rob Cornelis

SWECO 
Sweco Nederland B.V.
Postbus 203
3730 AE De Bilt
T +31 88 811 66 00
F +31 30 310 04 14
www.sweco.nl


Akoestisch onderzoek MJPG Perceel 3

GPP-wijziging Harderwijk



Kaartblad: bestaande situatie
en alle onderzochte woningen



Subkaart: 5 / 23

Legenda

 Gemeentegrens

Saneringsobject

-  Plafondoverschrijding
-  Geen knelpunt

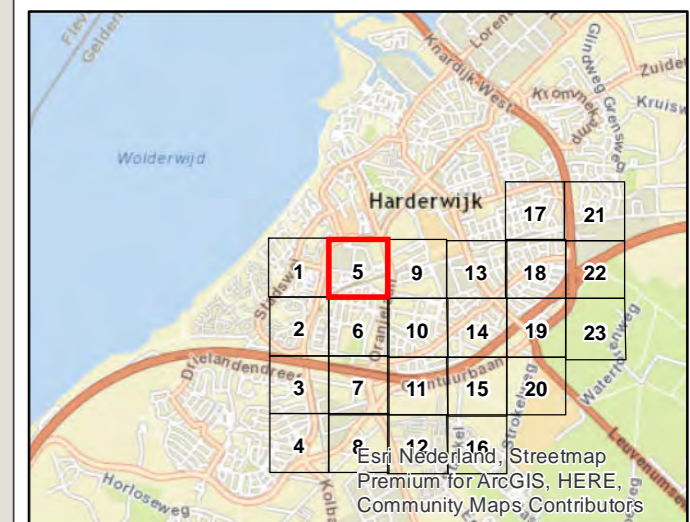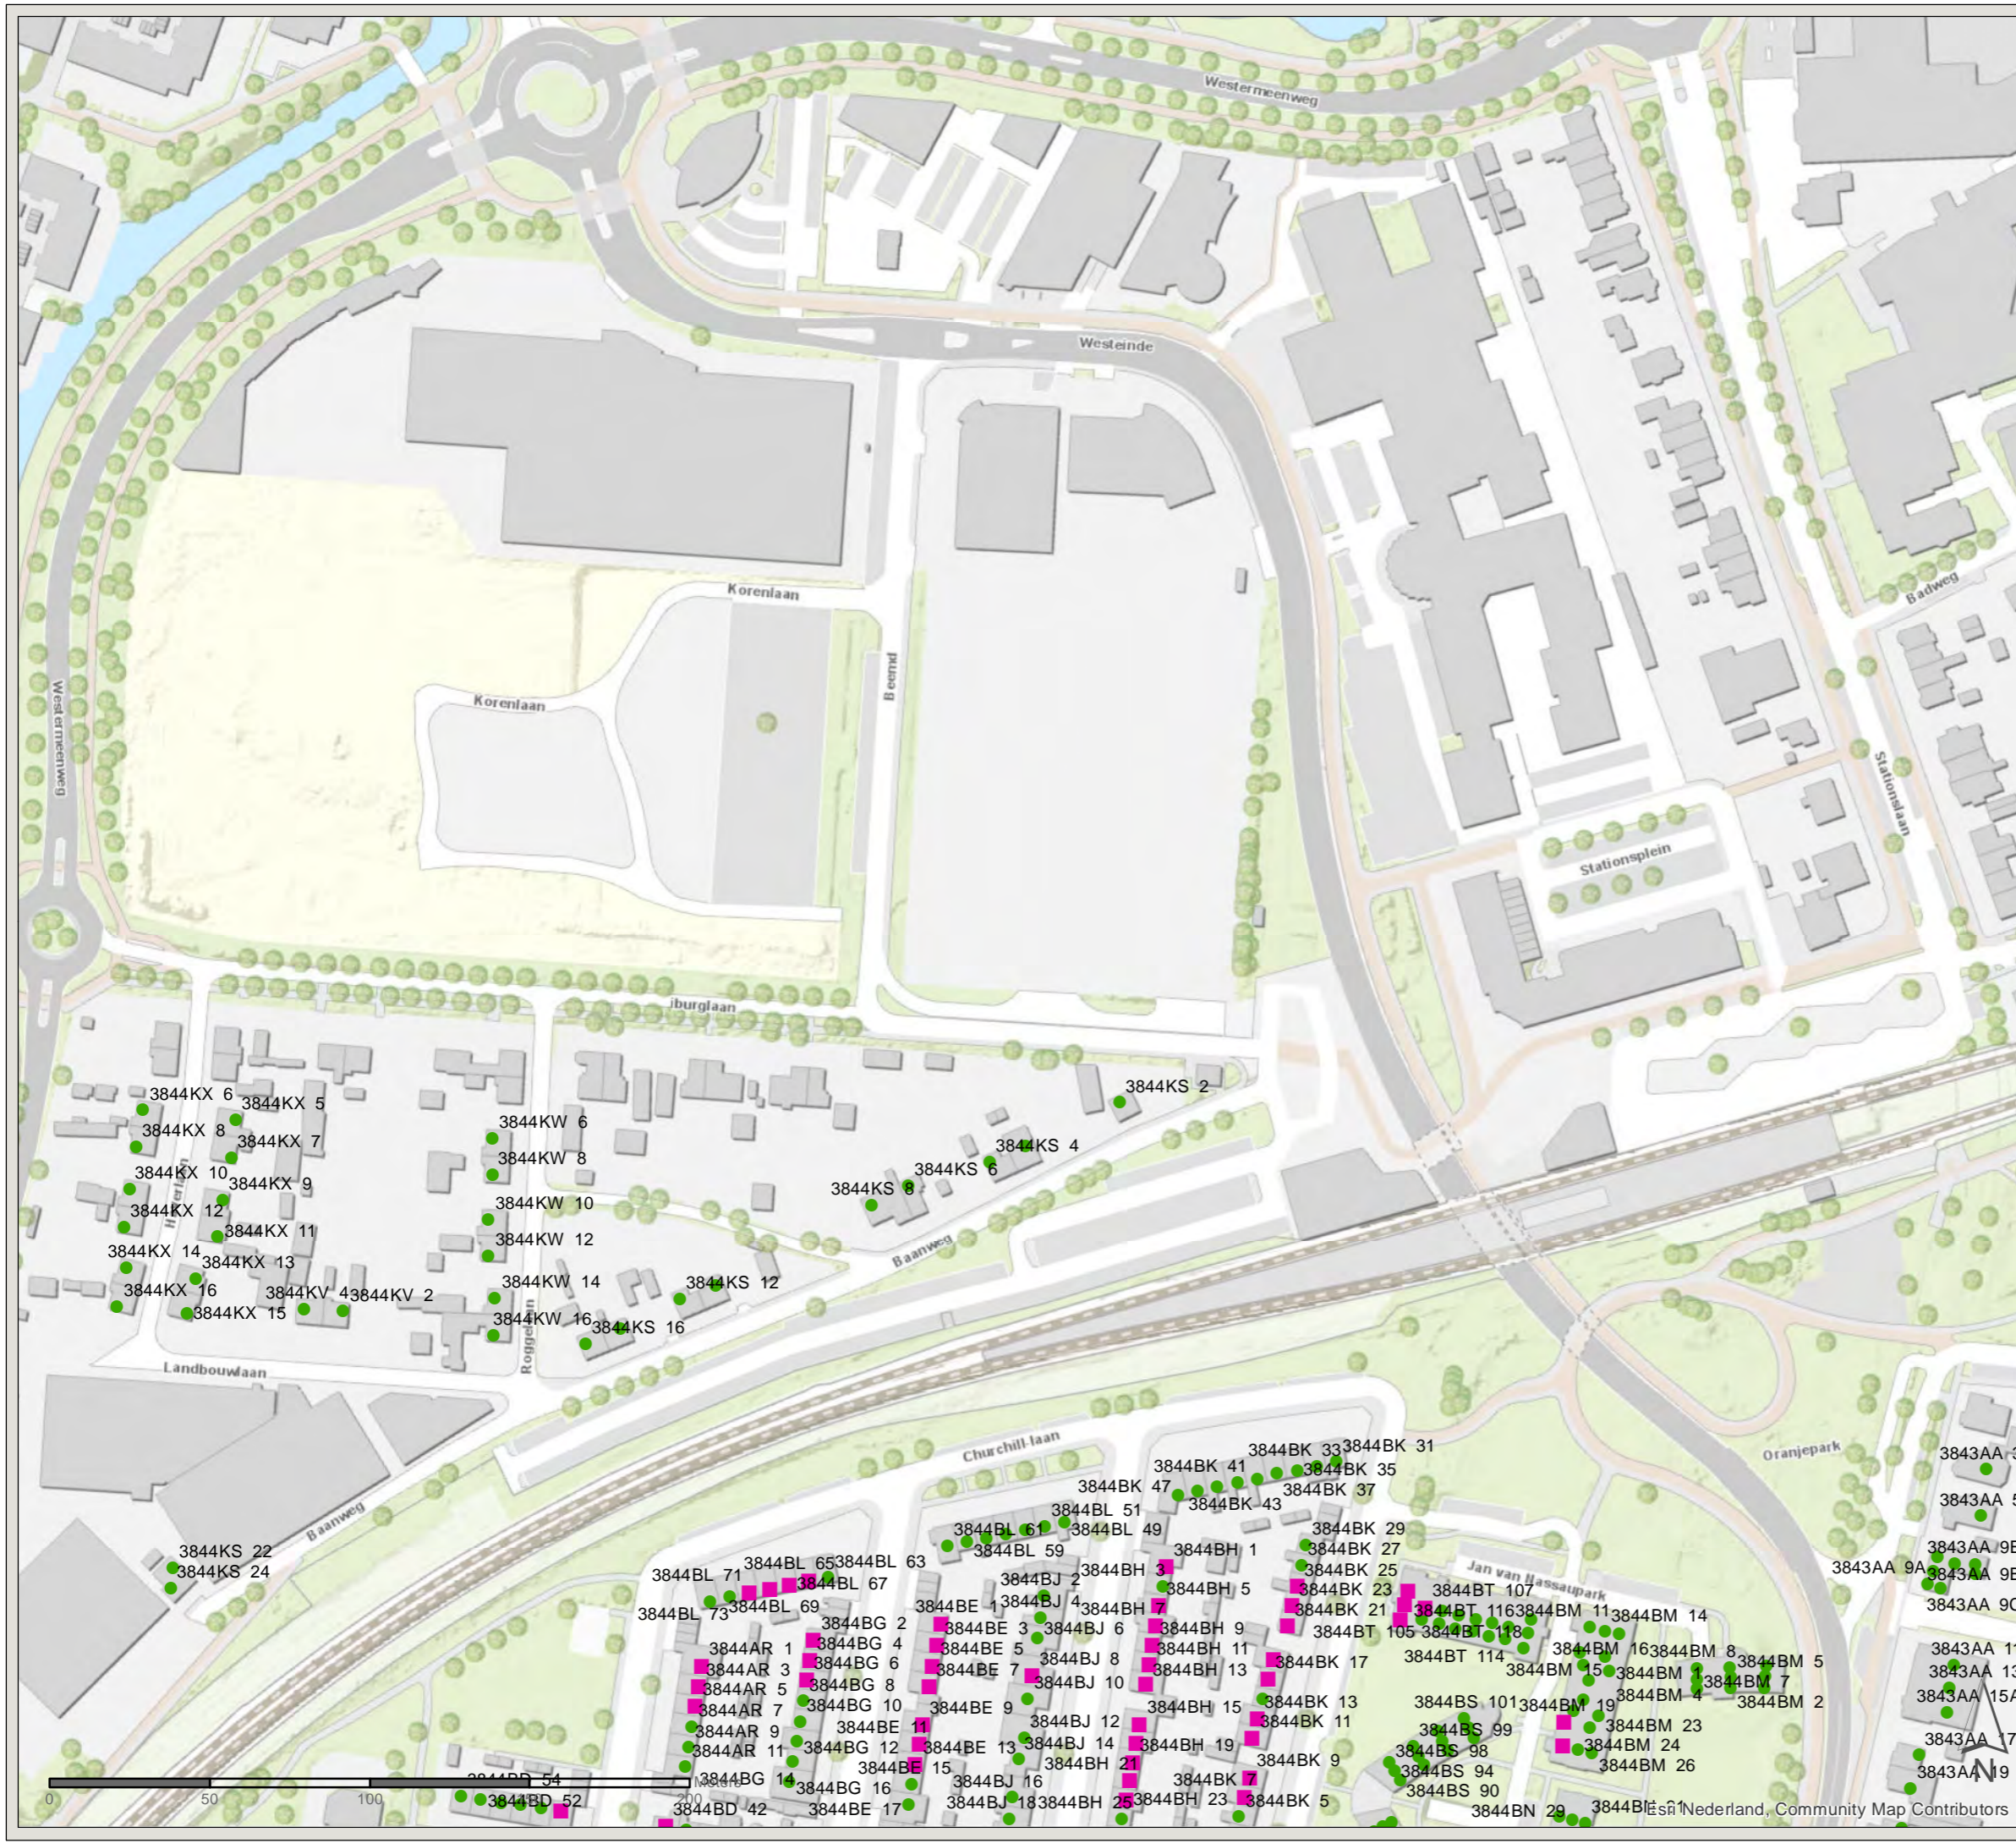

PN: 365922

Datum: 30-10-2020

Schaal: 1:2.000

Formaat: A3

Getekend door: Pim van de Steeg
Gecontroleerd door: Rob Cornelis



Sweco Nederland B.V.
Postbus 203
3730 AE De Bilt
T +31 88 811 66 00
F +31 30 310 04 14
www.sweco.nl


Akoestisch onderzoek MJPG Perceel 3

GPP-wijziging Harderwijk



Kaartblad: bestaande situatie
en alle onderzochte woningen


Subkaart: 6 / 23

Legenda

 Gemeentegrens

Saneringsobject

-  Plafondoverschrijding
-  Geen knelpunt

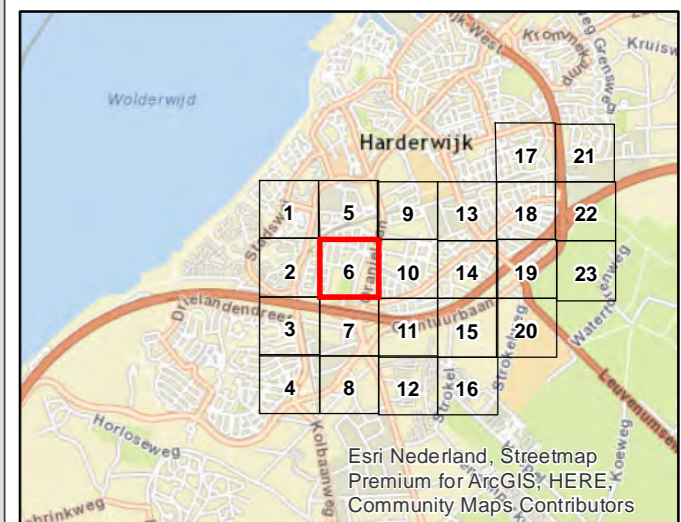

PN: 365922
 Datum: 30-10-2020
 Schaal: 1:2.000
 Formaat: A3
 Getekend door: Pim van de Steeg
 Gecontroleerd door: Rob Cornelis

SWECO
 Sweco Nederland B.V.
 Postbus 203
 3730 AE De Bilt
 T +31 88 811 66 00
 F +31 30 310 04 14
 www.sweco.nl



Akoestisch onderzoek MJPG Perceel 3

GPP-wijziging Harderwijk




Kaartblad: bestaande situatie
en alle onderzochte woningen

Subkaart: 7 / 23



Legenda




-  Gemeentegrens
-  Bestaande overdrachtsmaatregel

Saneringsobject

-  Sanering type B
-  Plafondoverschrijding
-  Geen knelpunt

Wegdekverharding

-  ZOAB
-  Referentiewegdek

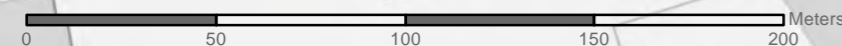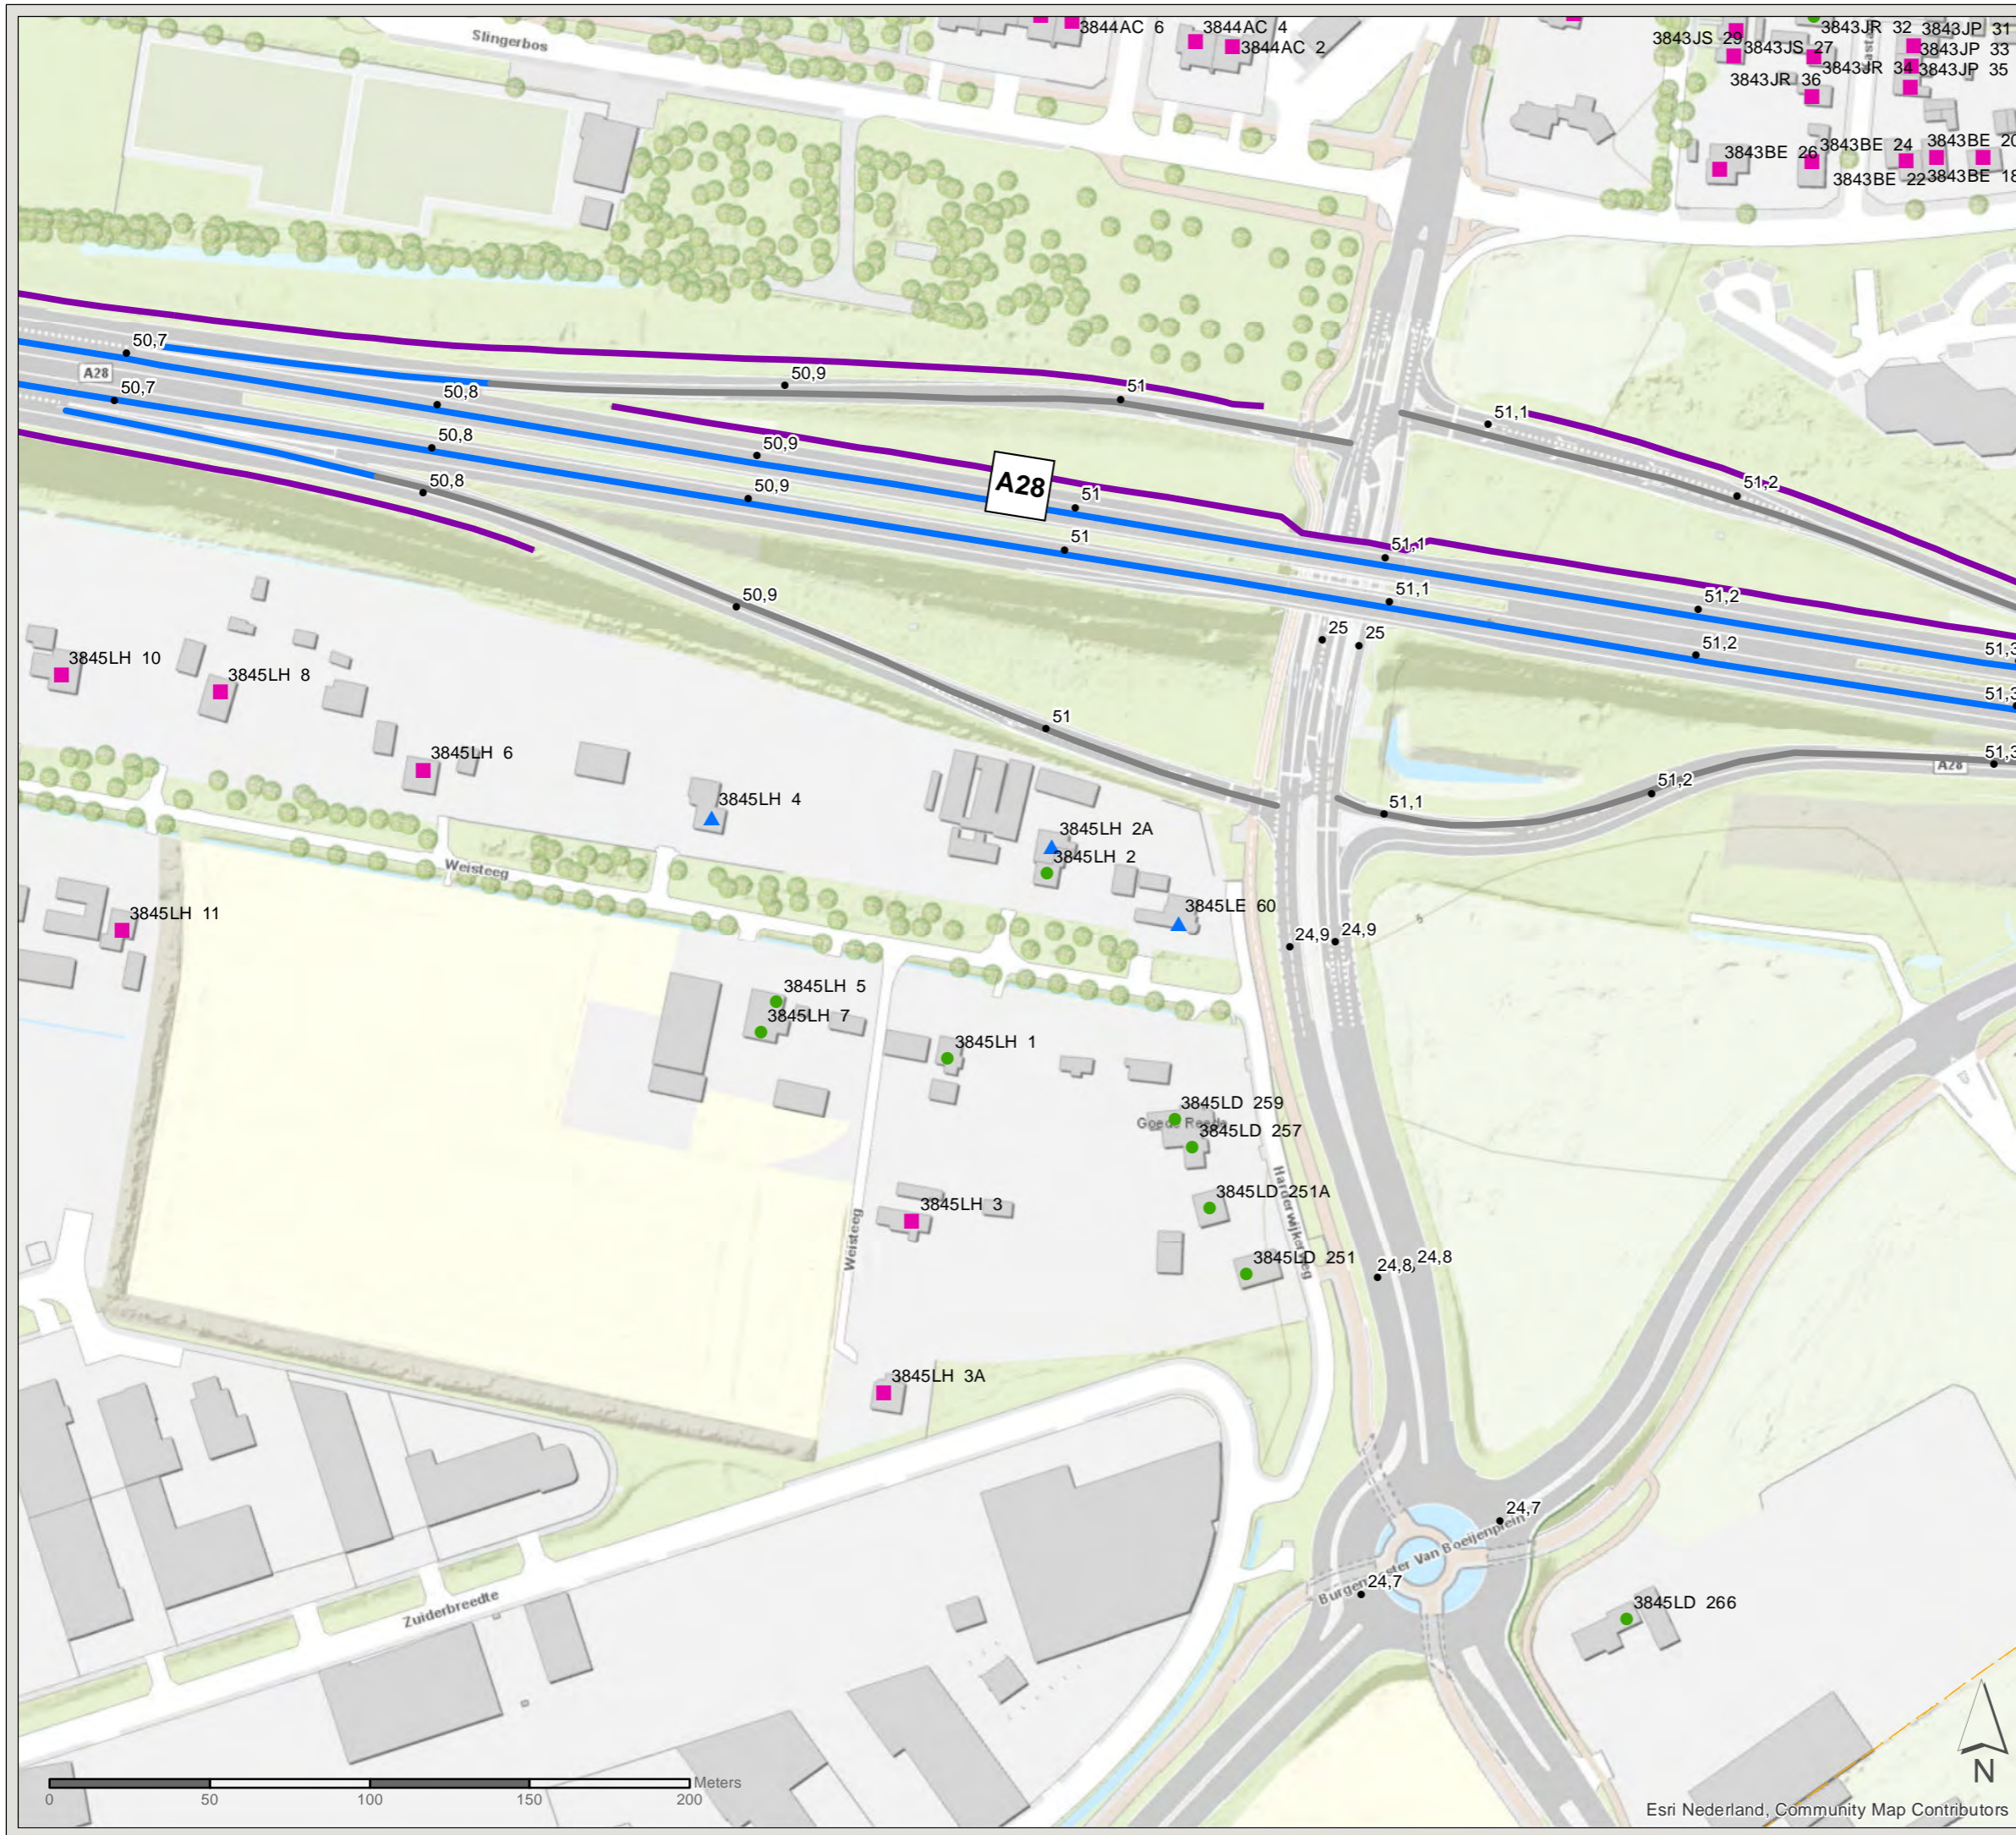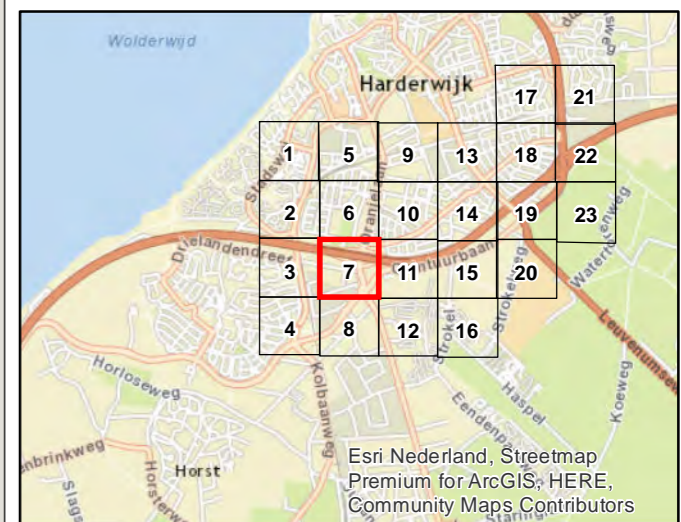

Esri Nederland, Community Map Contributors

PN: 365922

Datum: 30-10-2020

Schaal: 1:2.000

Formaat: A3

Getekend door: Pim van de Steeg
Gecontroleerd door: Rob Cornelis



Sweco Nederland B.V.
Postbus 203
3730 AE De Bilt
T +31 88 811 66 00
F +31 30 310 04 14
www.sweco.nl

File: D:\GIS\gbc - Bestaand\bestaande.mxd

Akoestisch onderzoek MJPG Perceel 3

GPP-wijziging Harderwijk



Kaartblad: bestaande situatie
en alle onderzochte woningen



Subkaart: 8 / 23

Legenda

 Gemeentegrens

Saneringsobject

-  Plafondoverschrijding
-  Geen knelpunt

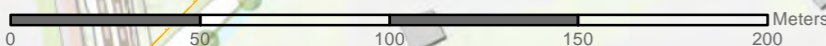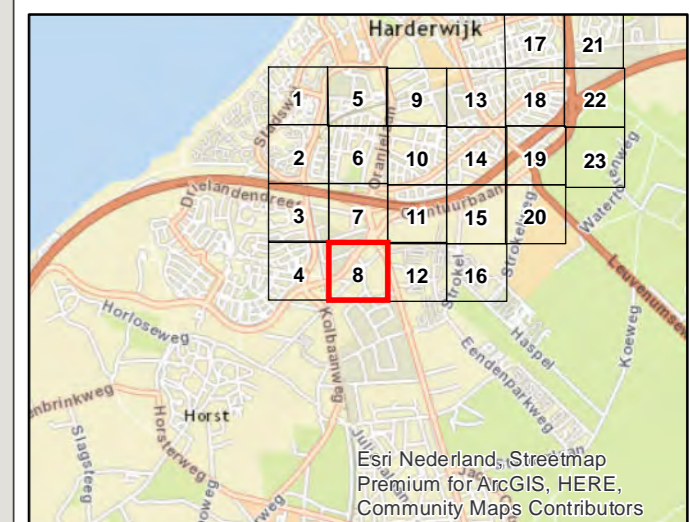

Esri Nederland, Community Map Contributors

PN: 365922

Datum: 30-10-2020

Schaal: 1:2.000

Formaat: A3

Getekend door: Pim van de Steeg
Gecontroleerd door: Rob Cornelis



Sweco Nederland B.V.
Postbus 203
3730 AE De Bilt
T +31 88 811 66 00
F +31 30 310 04 14
www.sweco.nl

File: D:\181818 - Bestaand\bestaand.mxd

Akoestisch onderzoek MJPG Perceel 3

GPP-wijziging Harderwijk


Kaartblad: bestaande situatie
en alle onderzochte woningen



Subkaart: 9 / 23

Legenda

 Gemeentegrens

Saneringsobject

 Geen knelpunt

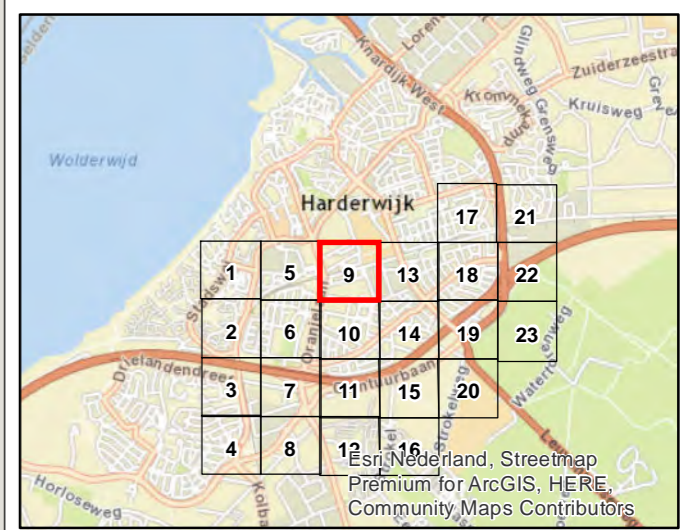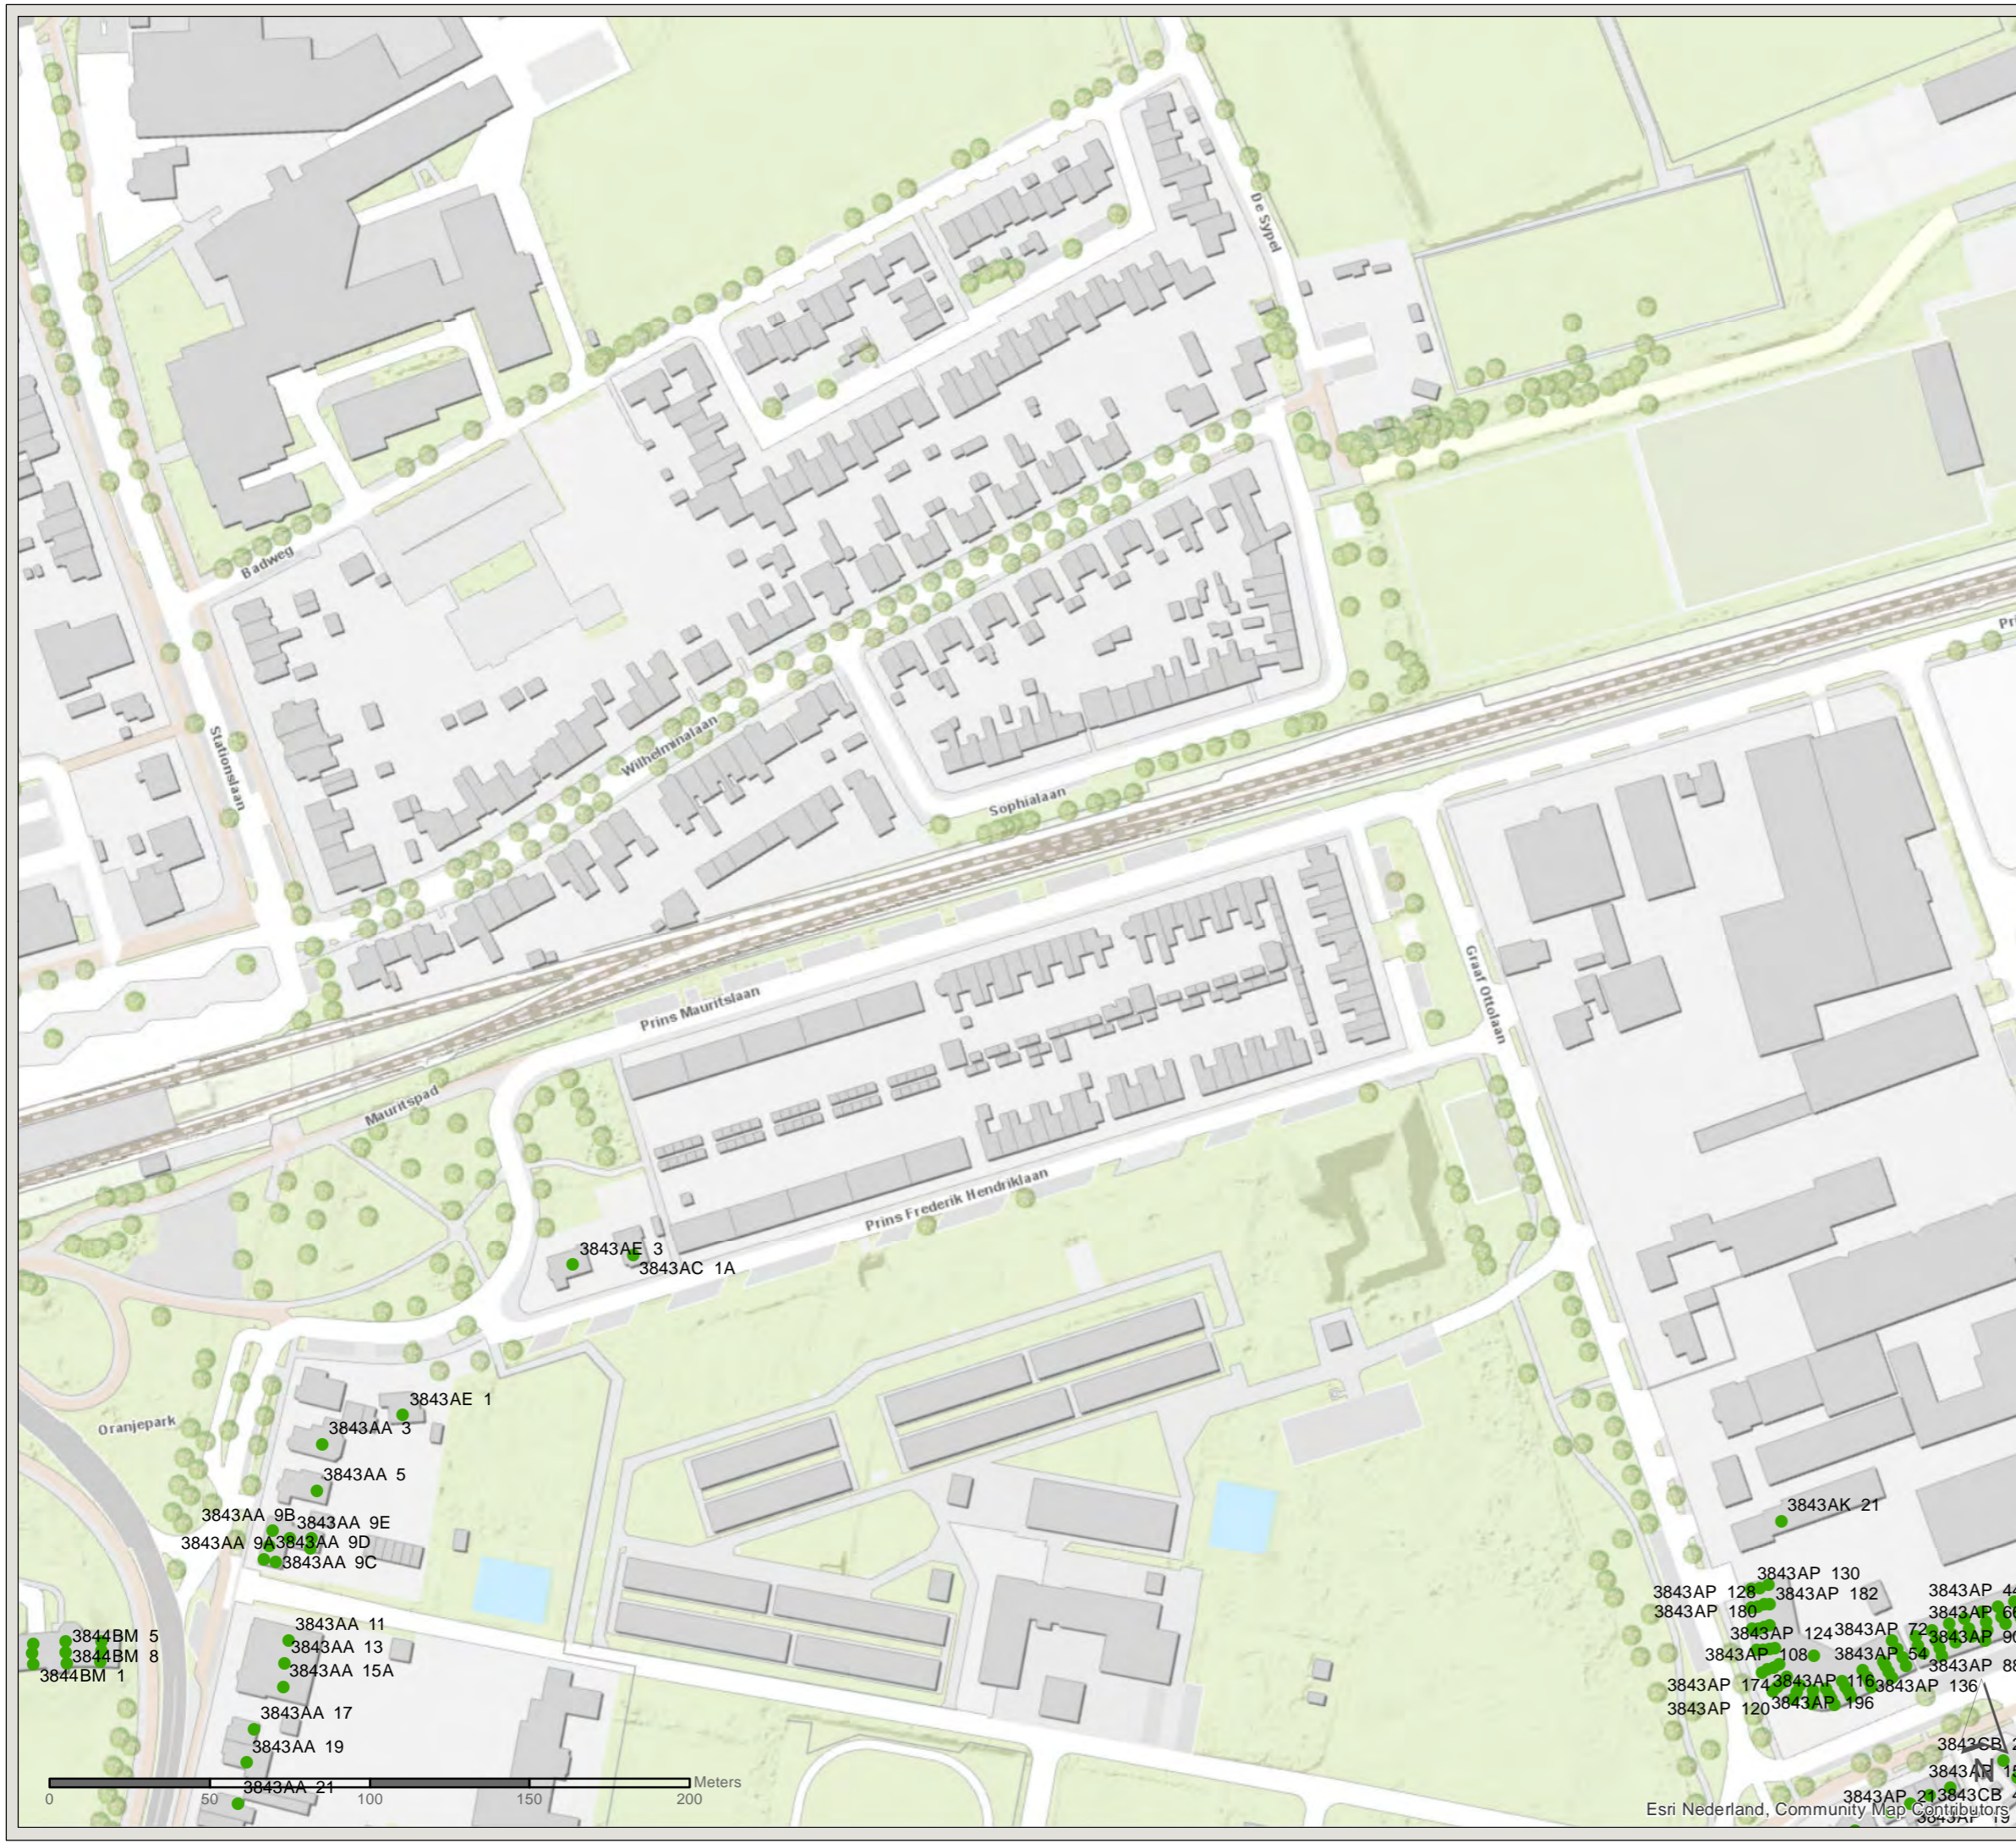

PN: 365922

Datum: 30-10-2020

Schaal: 1:2.000

Formaat: A3

Getekend door: Pim van de Steeg
Gecontroleerd door: Rob Cornelis



Sweco Nederland B.V.
Postbus 203
3730 AE De Bilt
T +31 88 811 66 00
F +31 30 310 04 14
www.sweco.nl


Akoestisch onderzoek MJPG Perceel 3

GPP-wijziging Harderwijk



Kaartblad: bestaande situatie
en alle onderzochte woningen



Subkaart: 10 / 23

Legenda

 Gemeentegrens

Saneringsobject

-  Plafondoverschrijding
-  Geen knelpunt

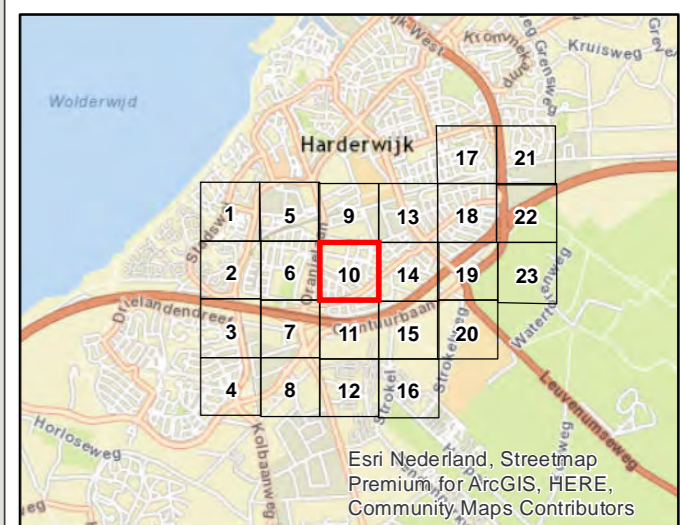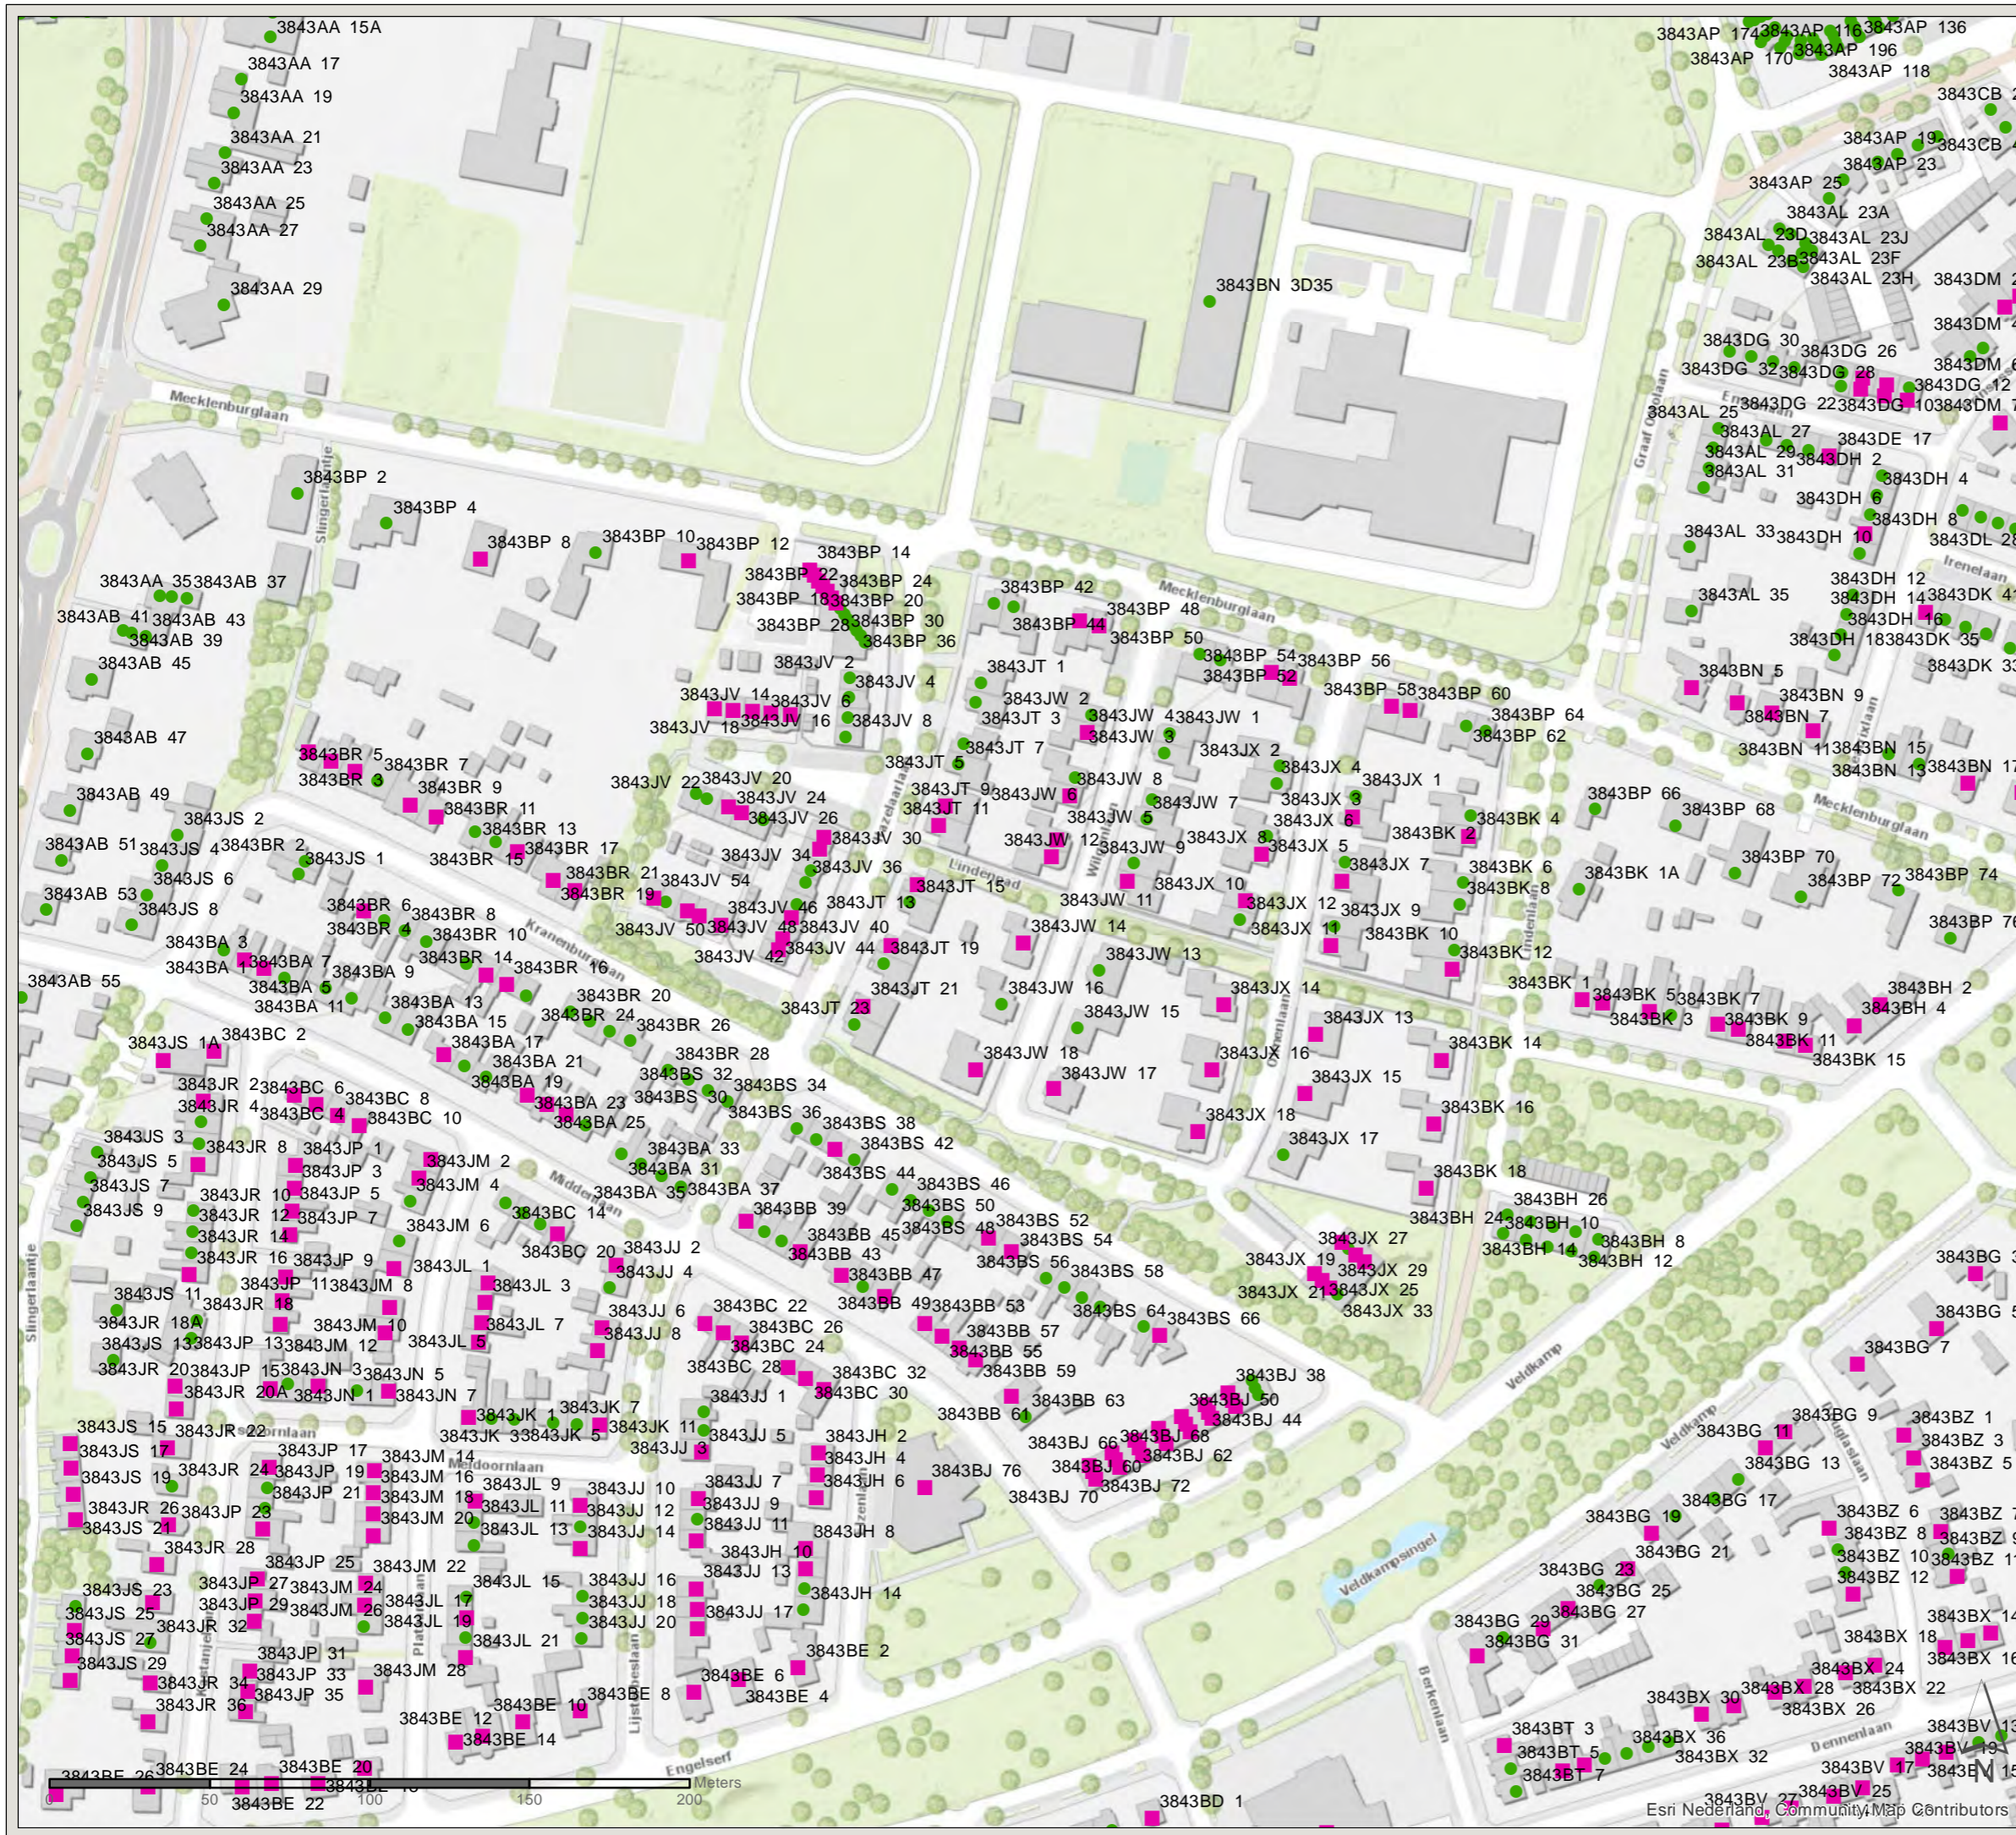

PN: 365922

Datum: 30-10-2020


Schaal: 1:2.000

Formaat: A3

Getekend door: Pim van de Steeg
Gecontroleerd door: Rob Cornelis



Sweco Nederland B.V.
Postbus 203
3730 AE De Bilt
T +31 88 811 66 00
F +31 30 310 04 14
www.sweco.nl

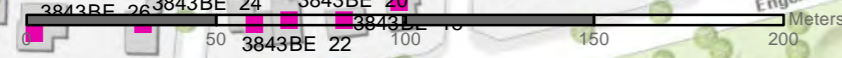

Esri Nederland, Streetmap
Premium for ArcGIS, HERE,
Community Maps Contributors



Akoestisch onderzoek MJPG Perceel 3

GPP-wijziging Harderwijk






Kaartblad: bestaande situatie
en alle onderzochte woningen

Subkaart: 11 / 23



Legenda



-  Gemeentegrens
-  Bestaande overdrachtsmaatregel

Saneringsobject

-  Sanering type A
-  Sanering type A & B
-  Sanering type B
-  Plafondoverschrijding
-  Geen knelpunt

Wegdekverharding

-  ZOAB
-  Referentiewegdek

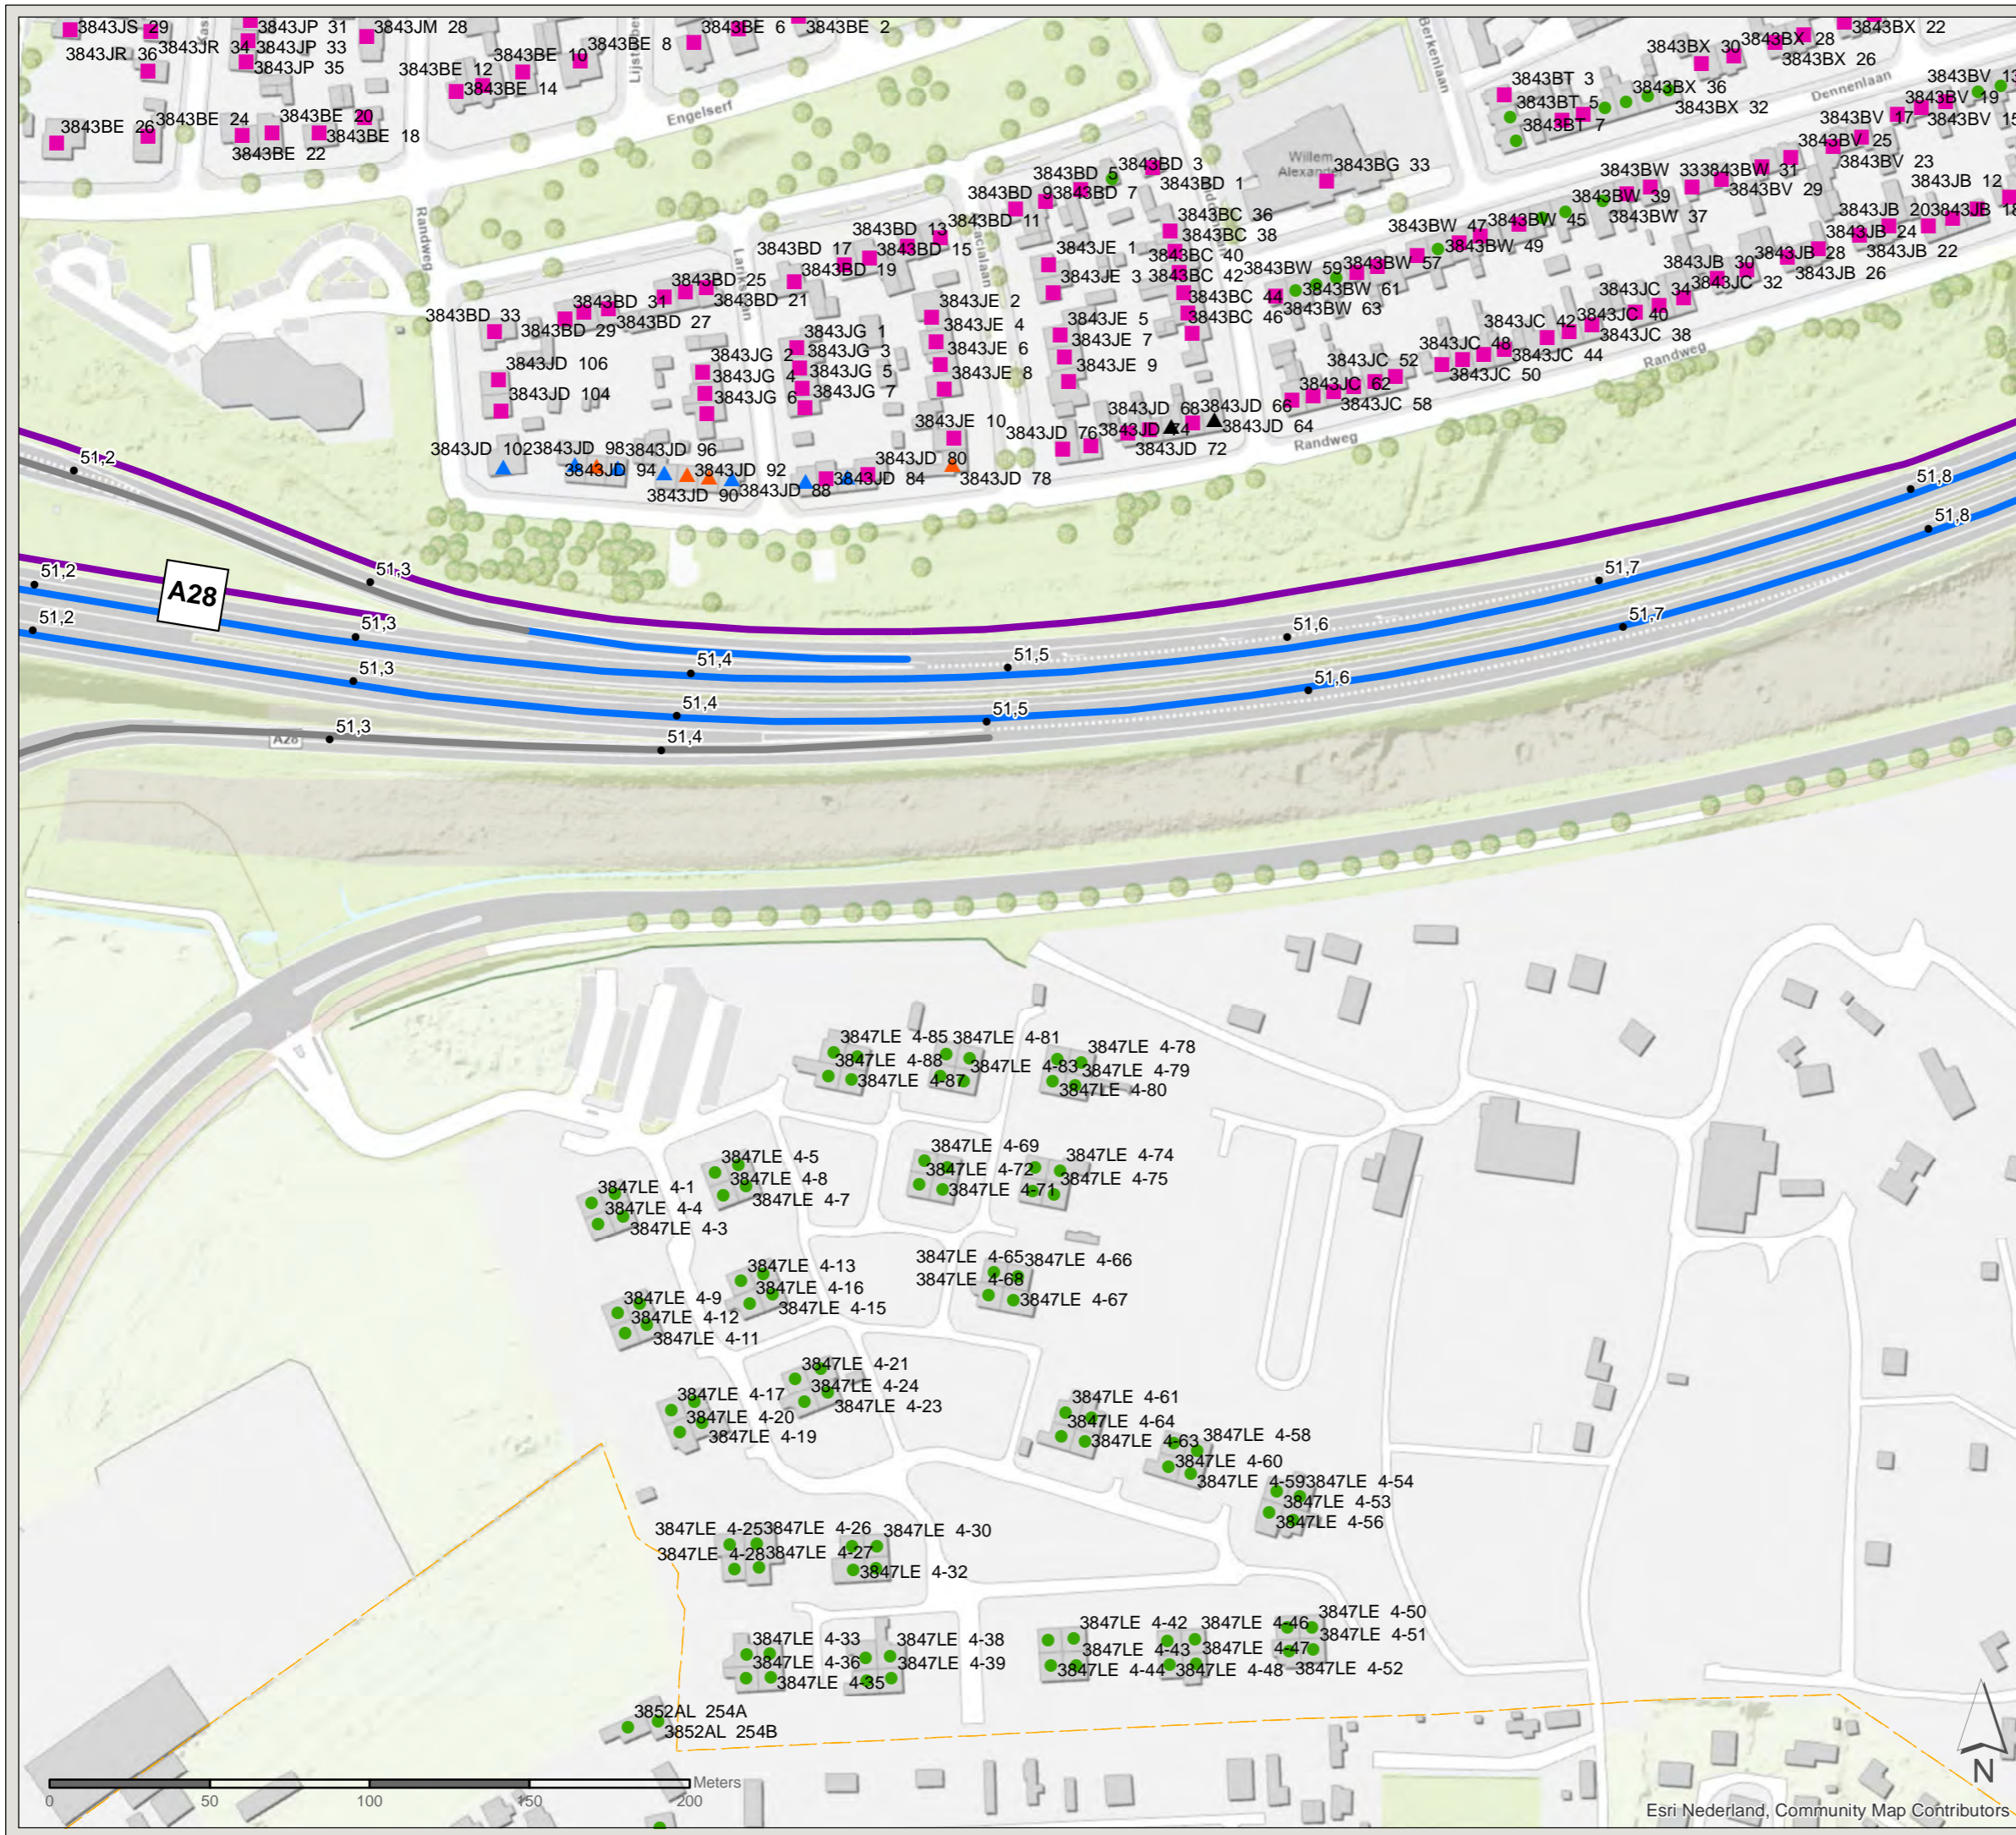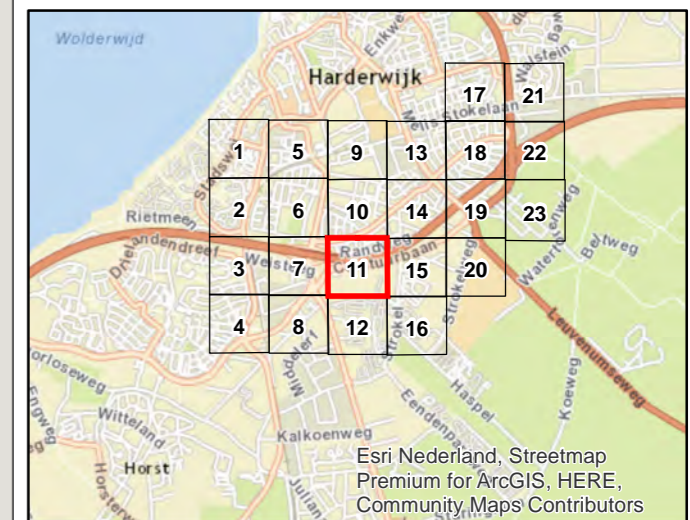

PN: 365922

Datum: 18-3-2021

Schaal: 1:2.000

Formaat: A3

Getekend door: Pim van de Steeg
Gecontroleerd door: Rob Cornelis



Sweco Nederland B.V.
Postbus 203
3730 AE De Bilt
T +31 88 811 66 00
F +31 30 310 04 14
www.sweco.nl


Akoestisch onderzoek MJPG Perceel 3

GPP-wijziging Harderwijk



Kaartblad: bestaande situatie
en alle onderzochte woningen



Subkaart: 12 / 23

Legenda

 Gemeentegrens

Saneringsobject

-  Plafondoverschrijding
-  Geen knelpunt

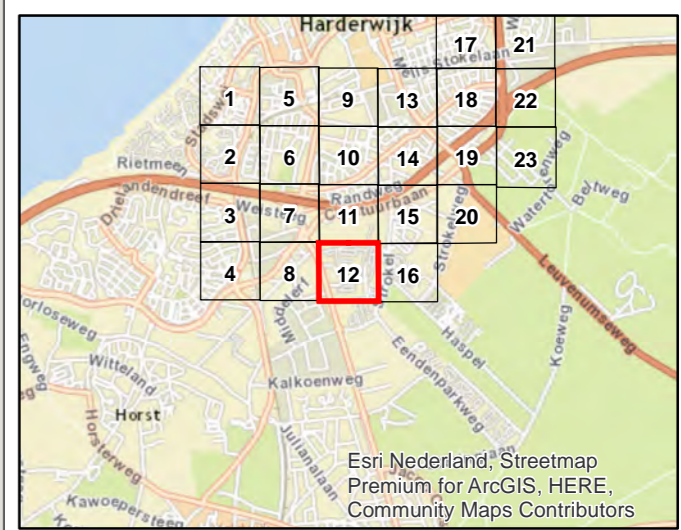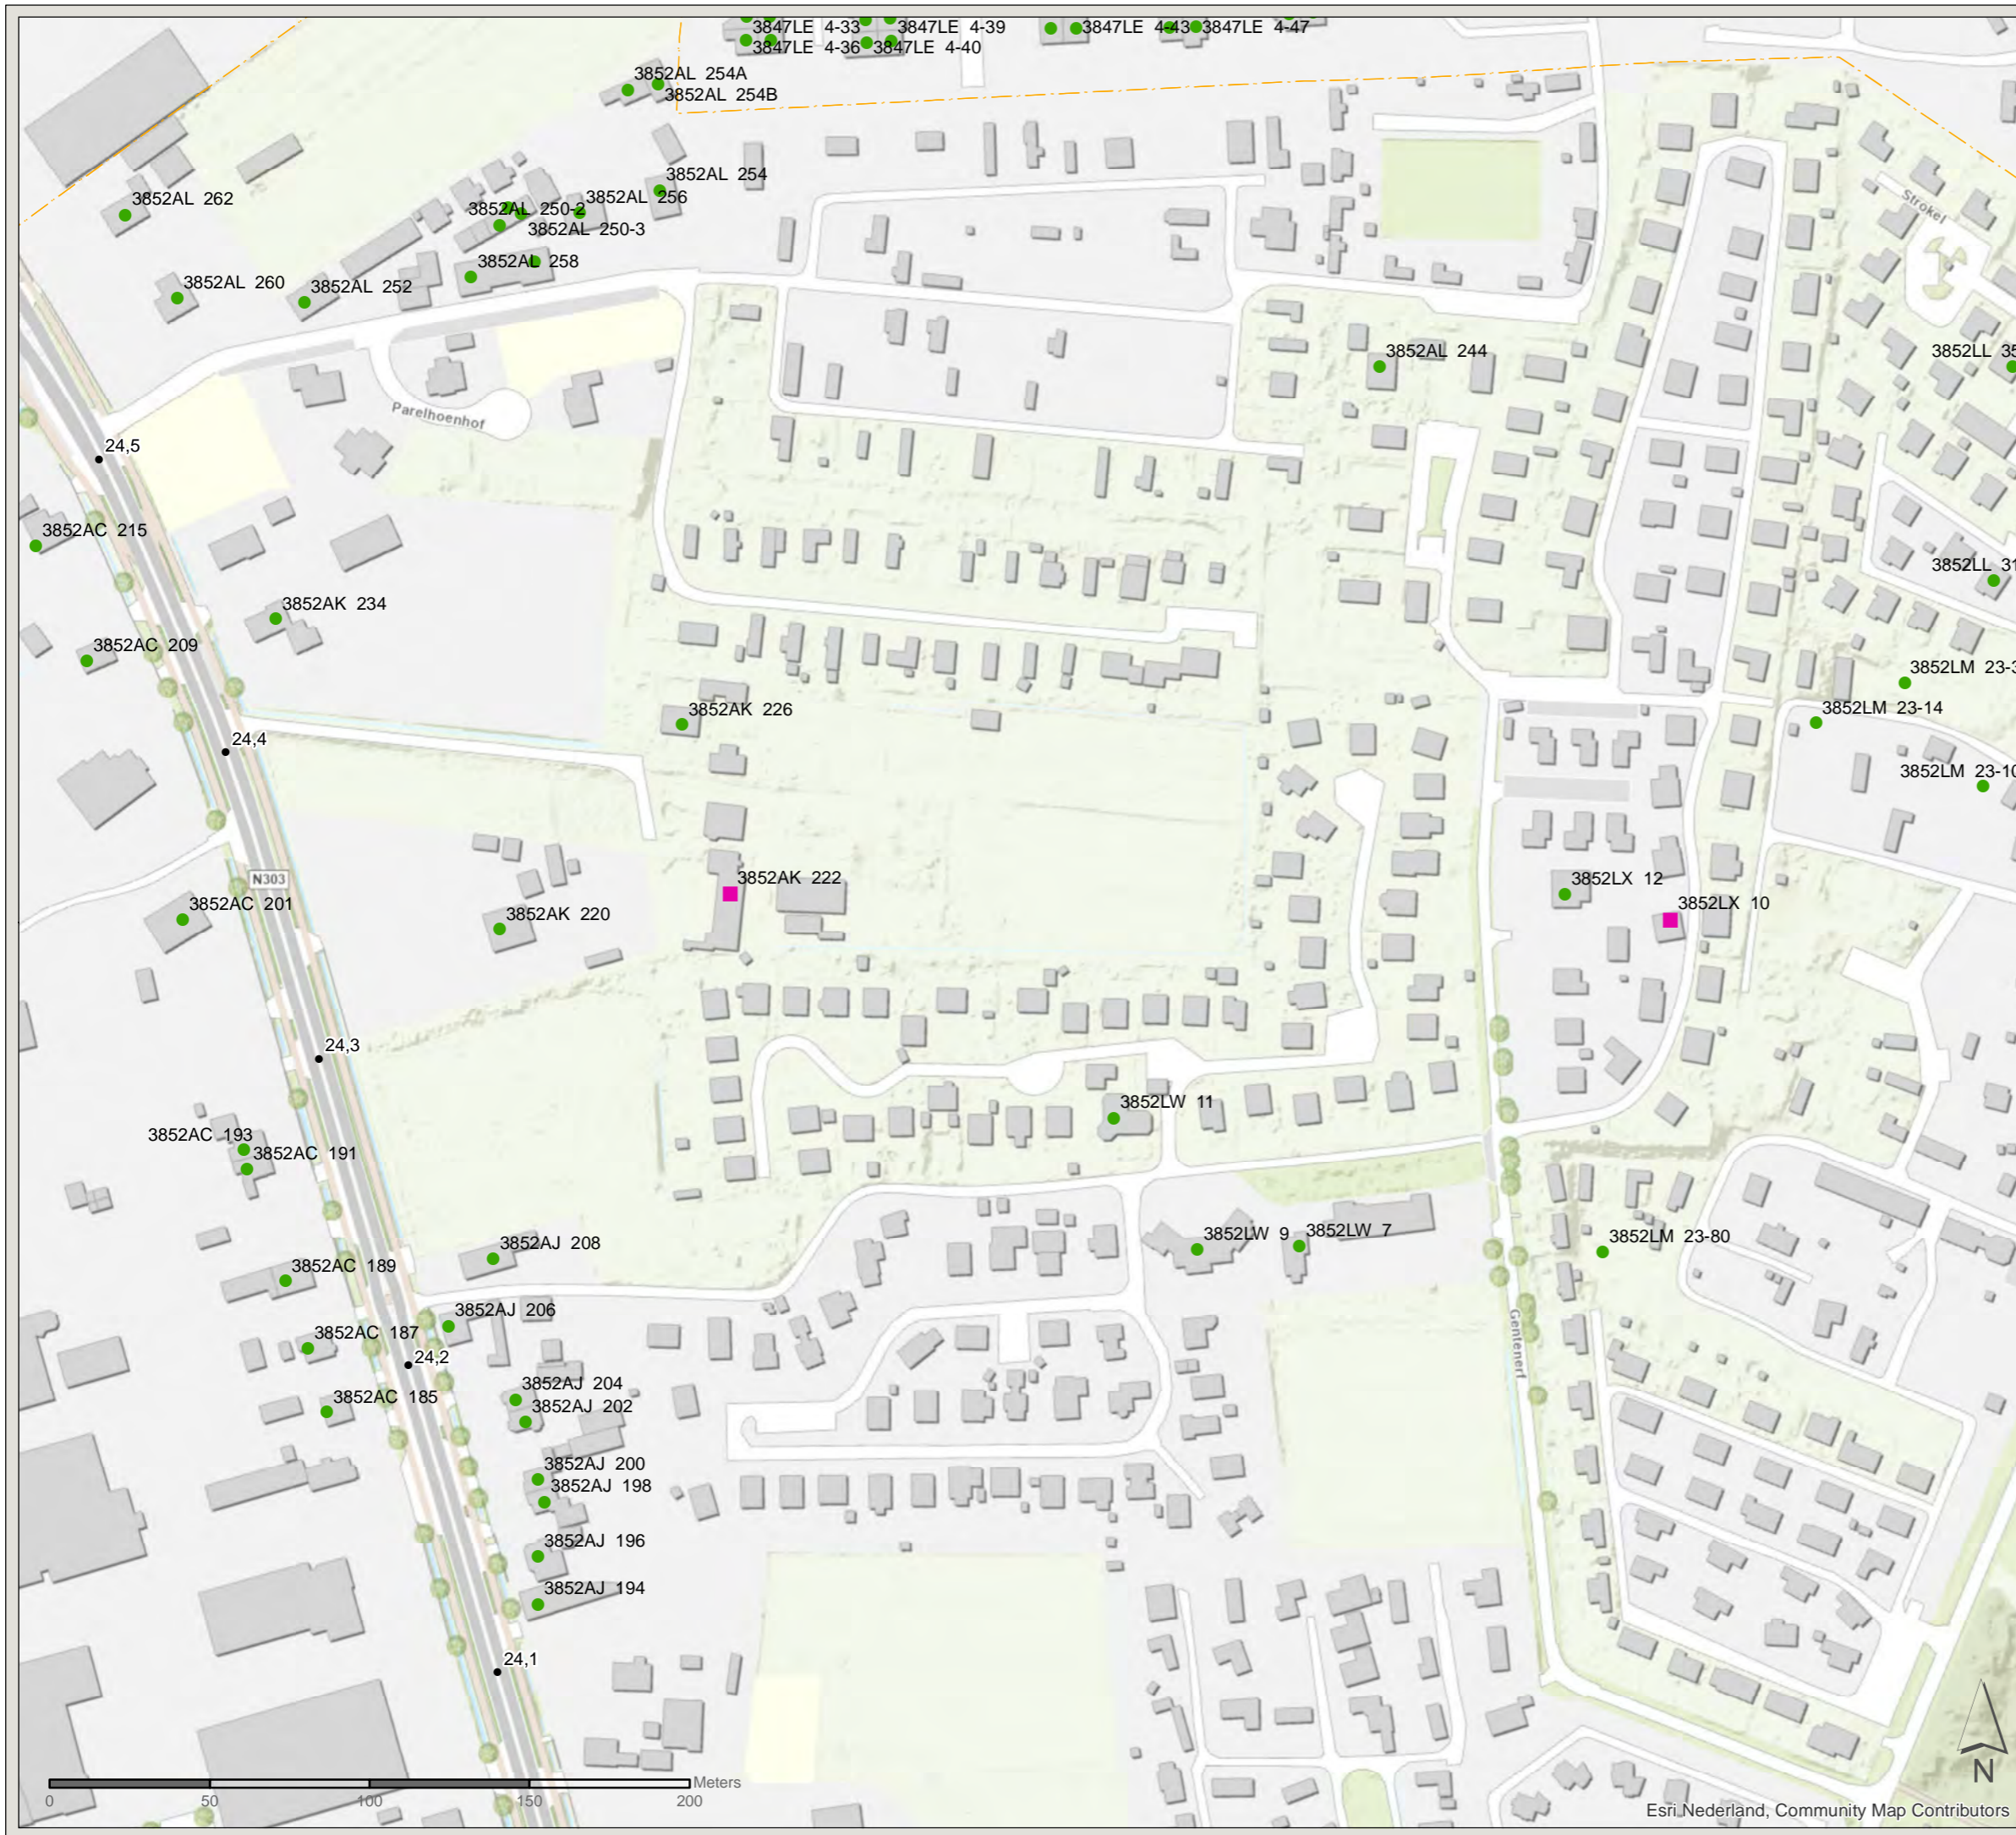

PN: 365922

Datum: 18-3-2021

Schaal: 1:2.000

Formaat: A3

Getekend door: Pim van de Steeg
Gecontroleerd door: Rob Cornelis



Sweco Nederland B.V.
Postbus 203
3730 AE De Bilt
T +31 88 811 66 00
F +31 30 310 04 14
www.sweco.nl


Akoestisch onderzoek MJPG Perceel 3

GPP-wijziging Harderwijk



Kaartblad: bestaande situatie
en alle onderzochte woningen


Subkaart: 13 / 23

Legenda

 Gemeentegrens

Saneringsobject

-  Plafondoverschrijding
-  Geen knelpunt

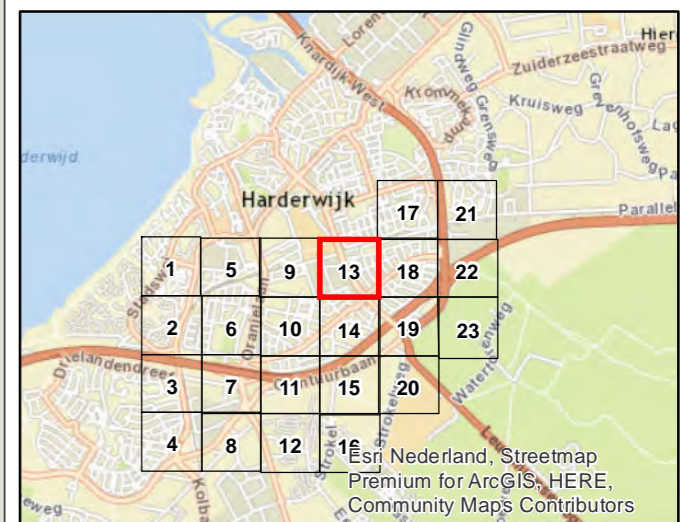

PN: 365922

Datum: 30-10-2020

Schaal: 1:2.000

Formaat: A3

Getekend door: Pim van de Steeg
Gecontroleerd door: Rob Cornelis



Sweco Nederland B.V.
Postbus 203
3730 AE De Bilt
T +31 88 811 66 00
F +31 30 310 04 14
www.sweco.nl



Akoestisch onderzoek MJPG Perceel 3

GPP-wijziging Harderwijk




Kaartblad: bestaande situatie
en alle onderzochte woningen

Subkaart: 14 / 23

Legenda



-  Gemeentegrens
-  Bestaande overdrachtsmaatregel

Saneringsobject

-  Sanering type B
-  Plafondoverschrijding
-  Geen knelpunt

Wegdekverharding

-  ZOAB

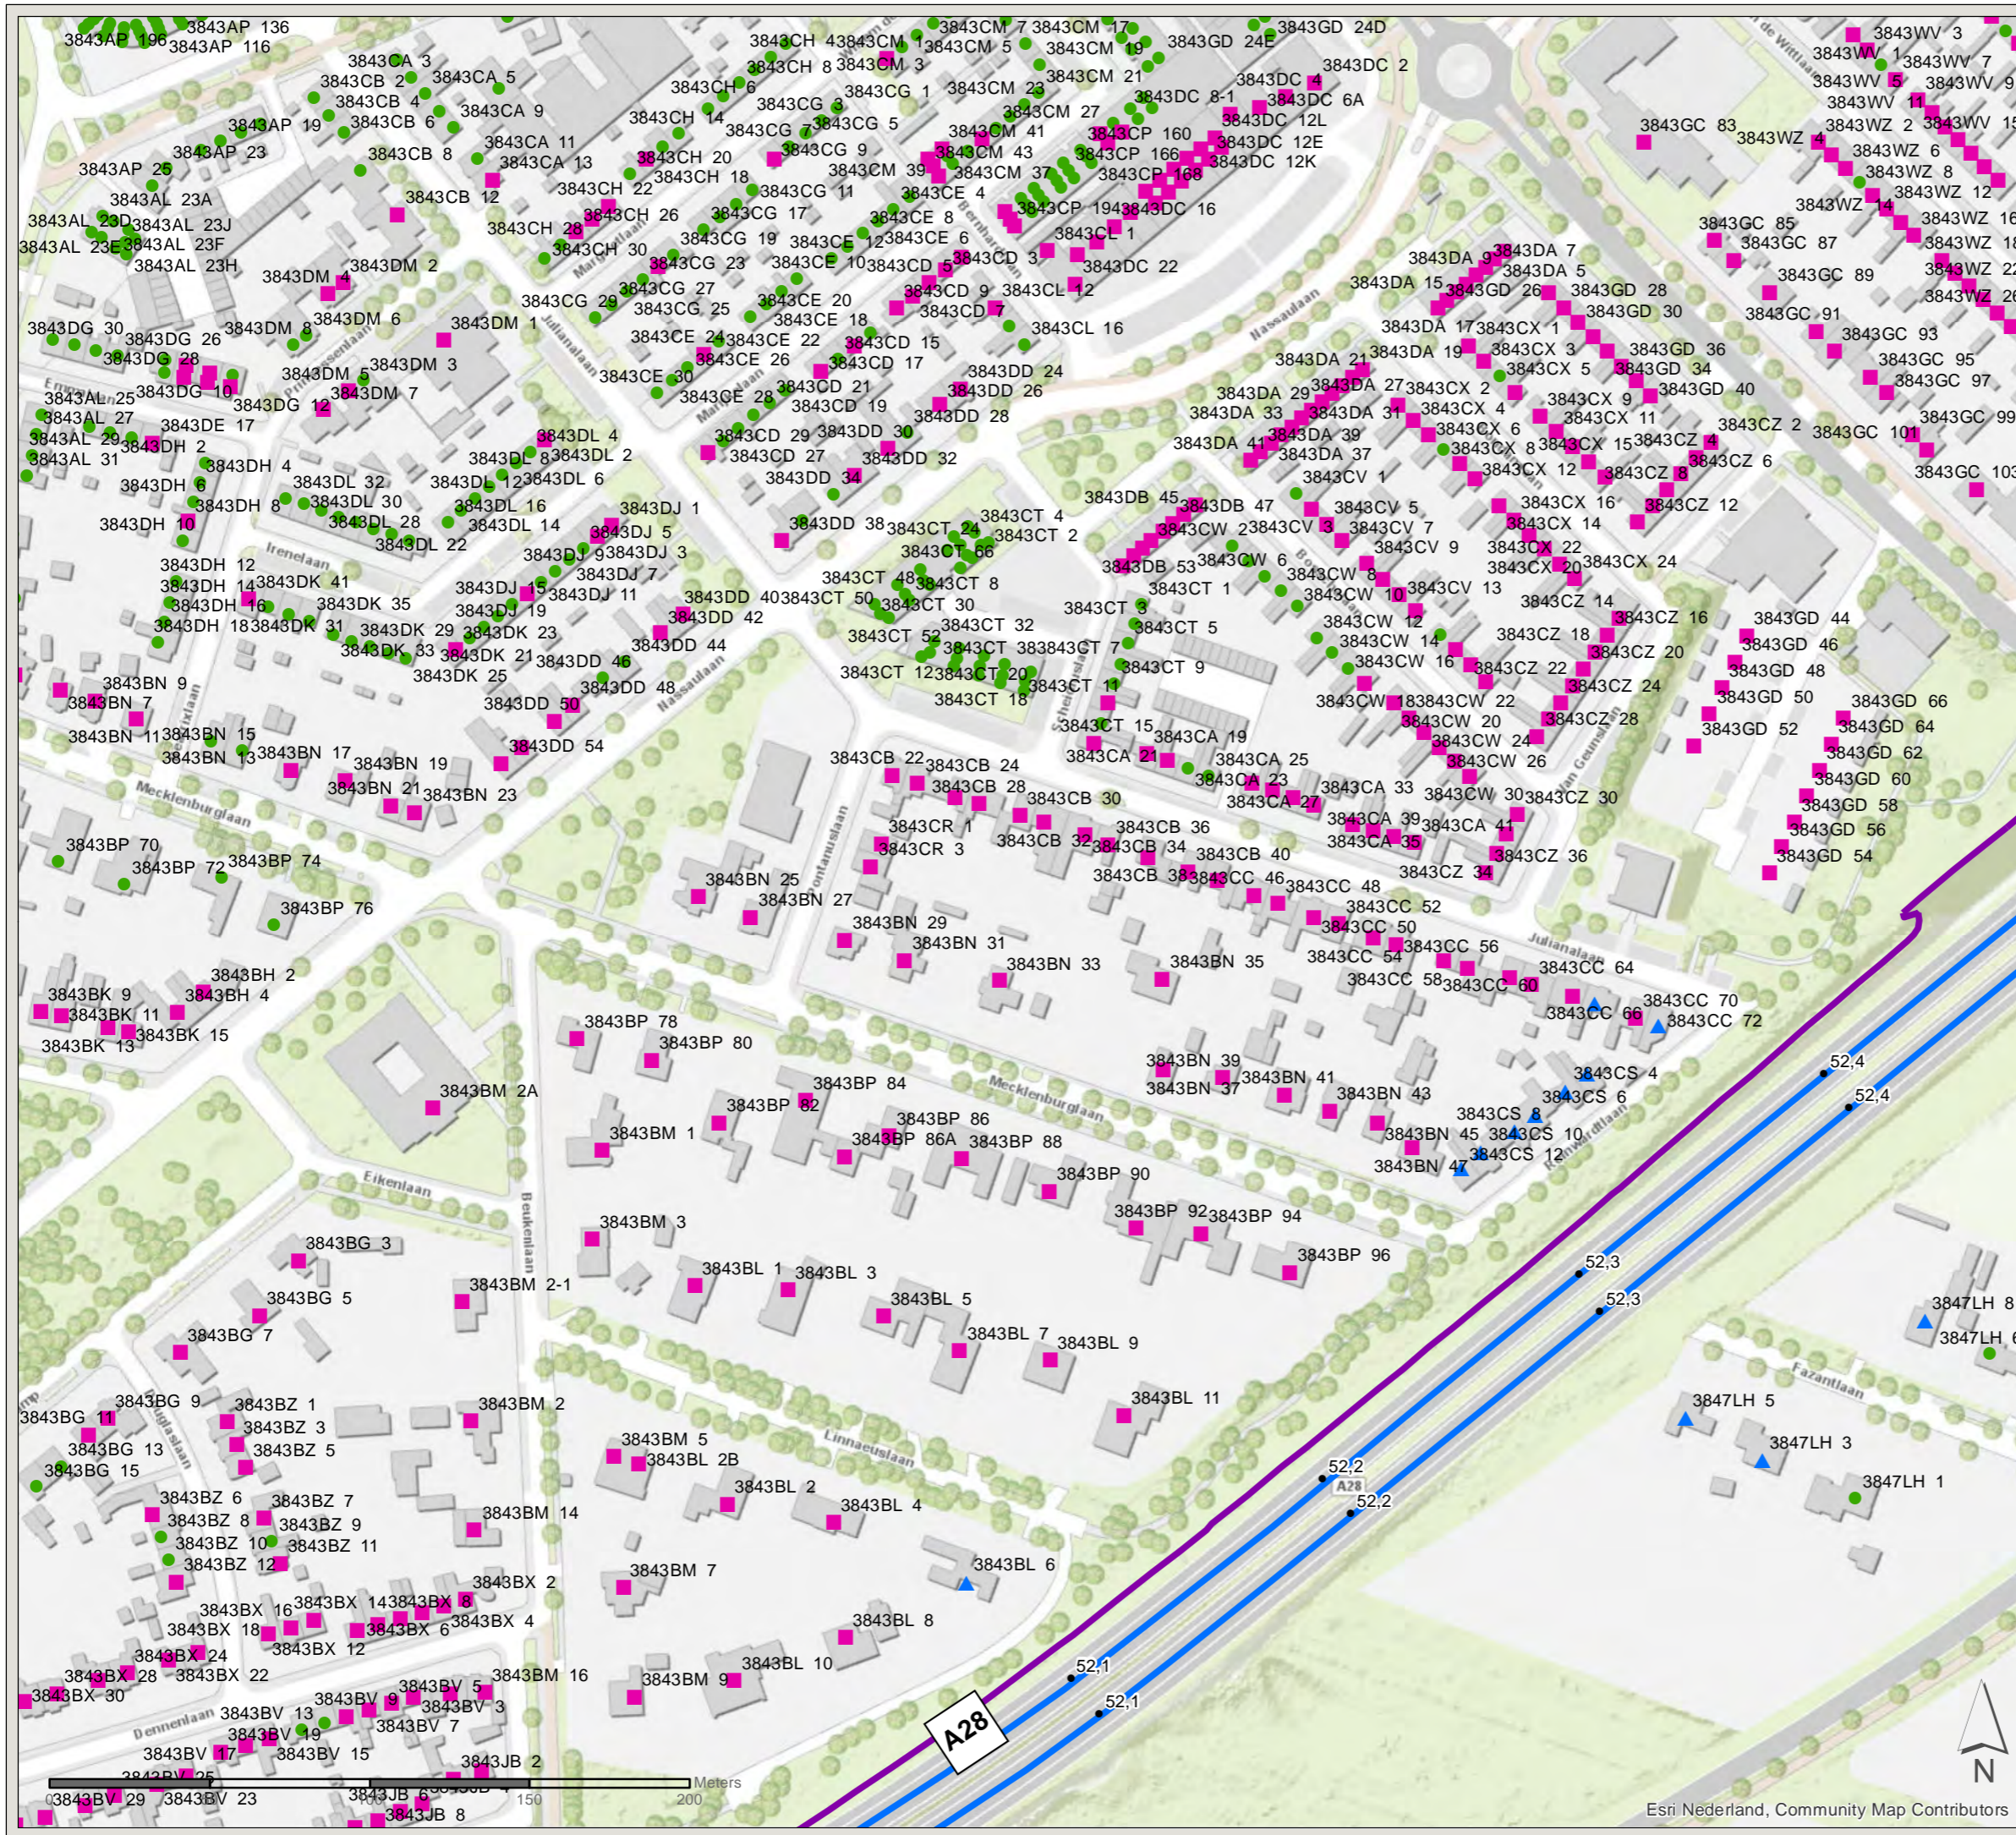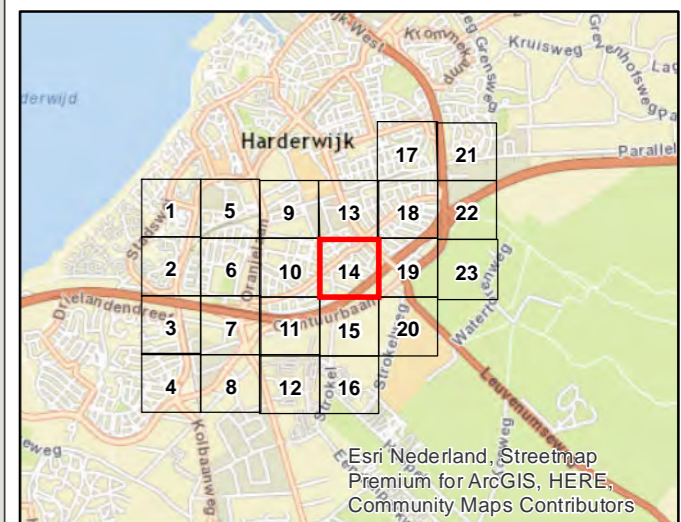

PN: 365922

Datum: 30-10-2020


Schaal: 1:2.000

Formaat: A3

Getekend door: Pim van de Steeg
Gecontroleerd door: Rob Cornelis



Sweco Nederland B.V.
Postbus 203
3730 AE De Bilt
T +31 88 811 66 00
F +31 30 310 04 14
www.sweco.nl

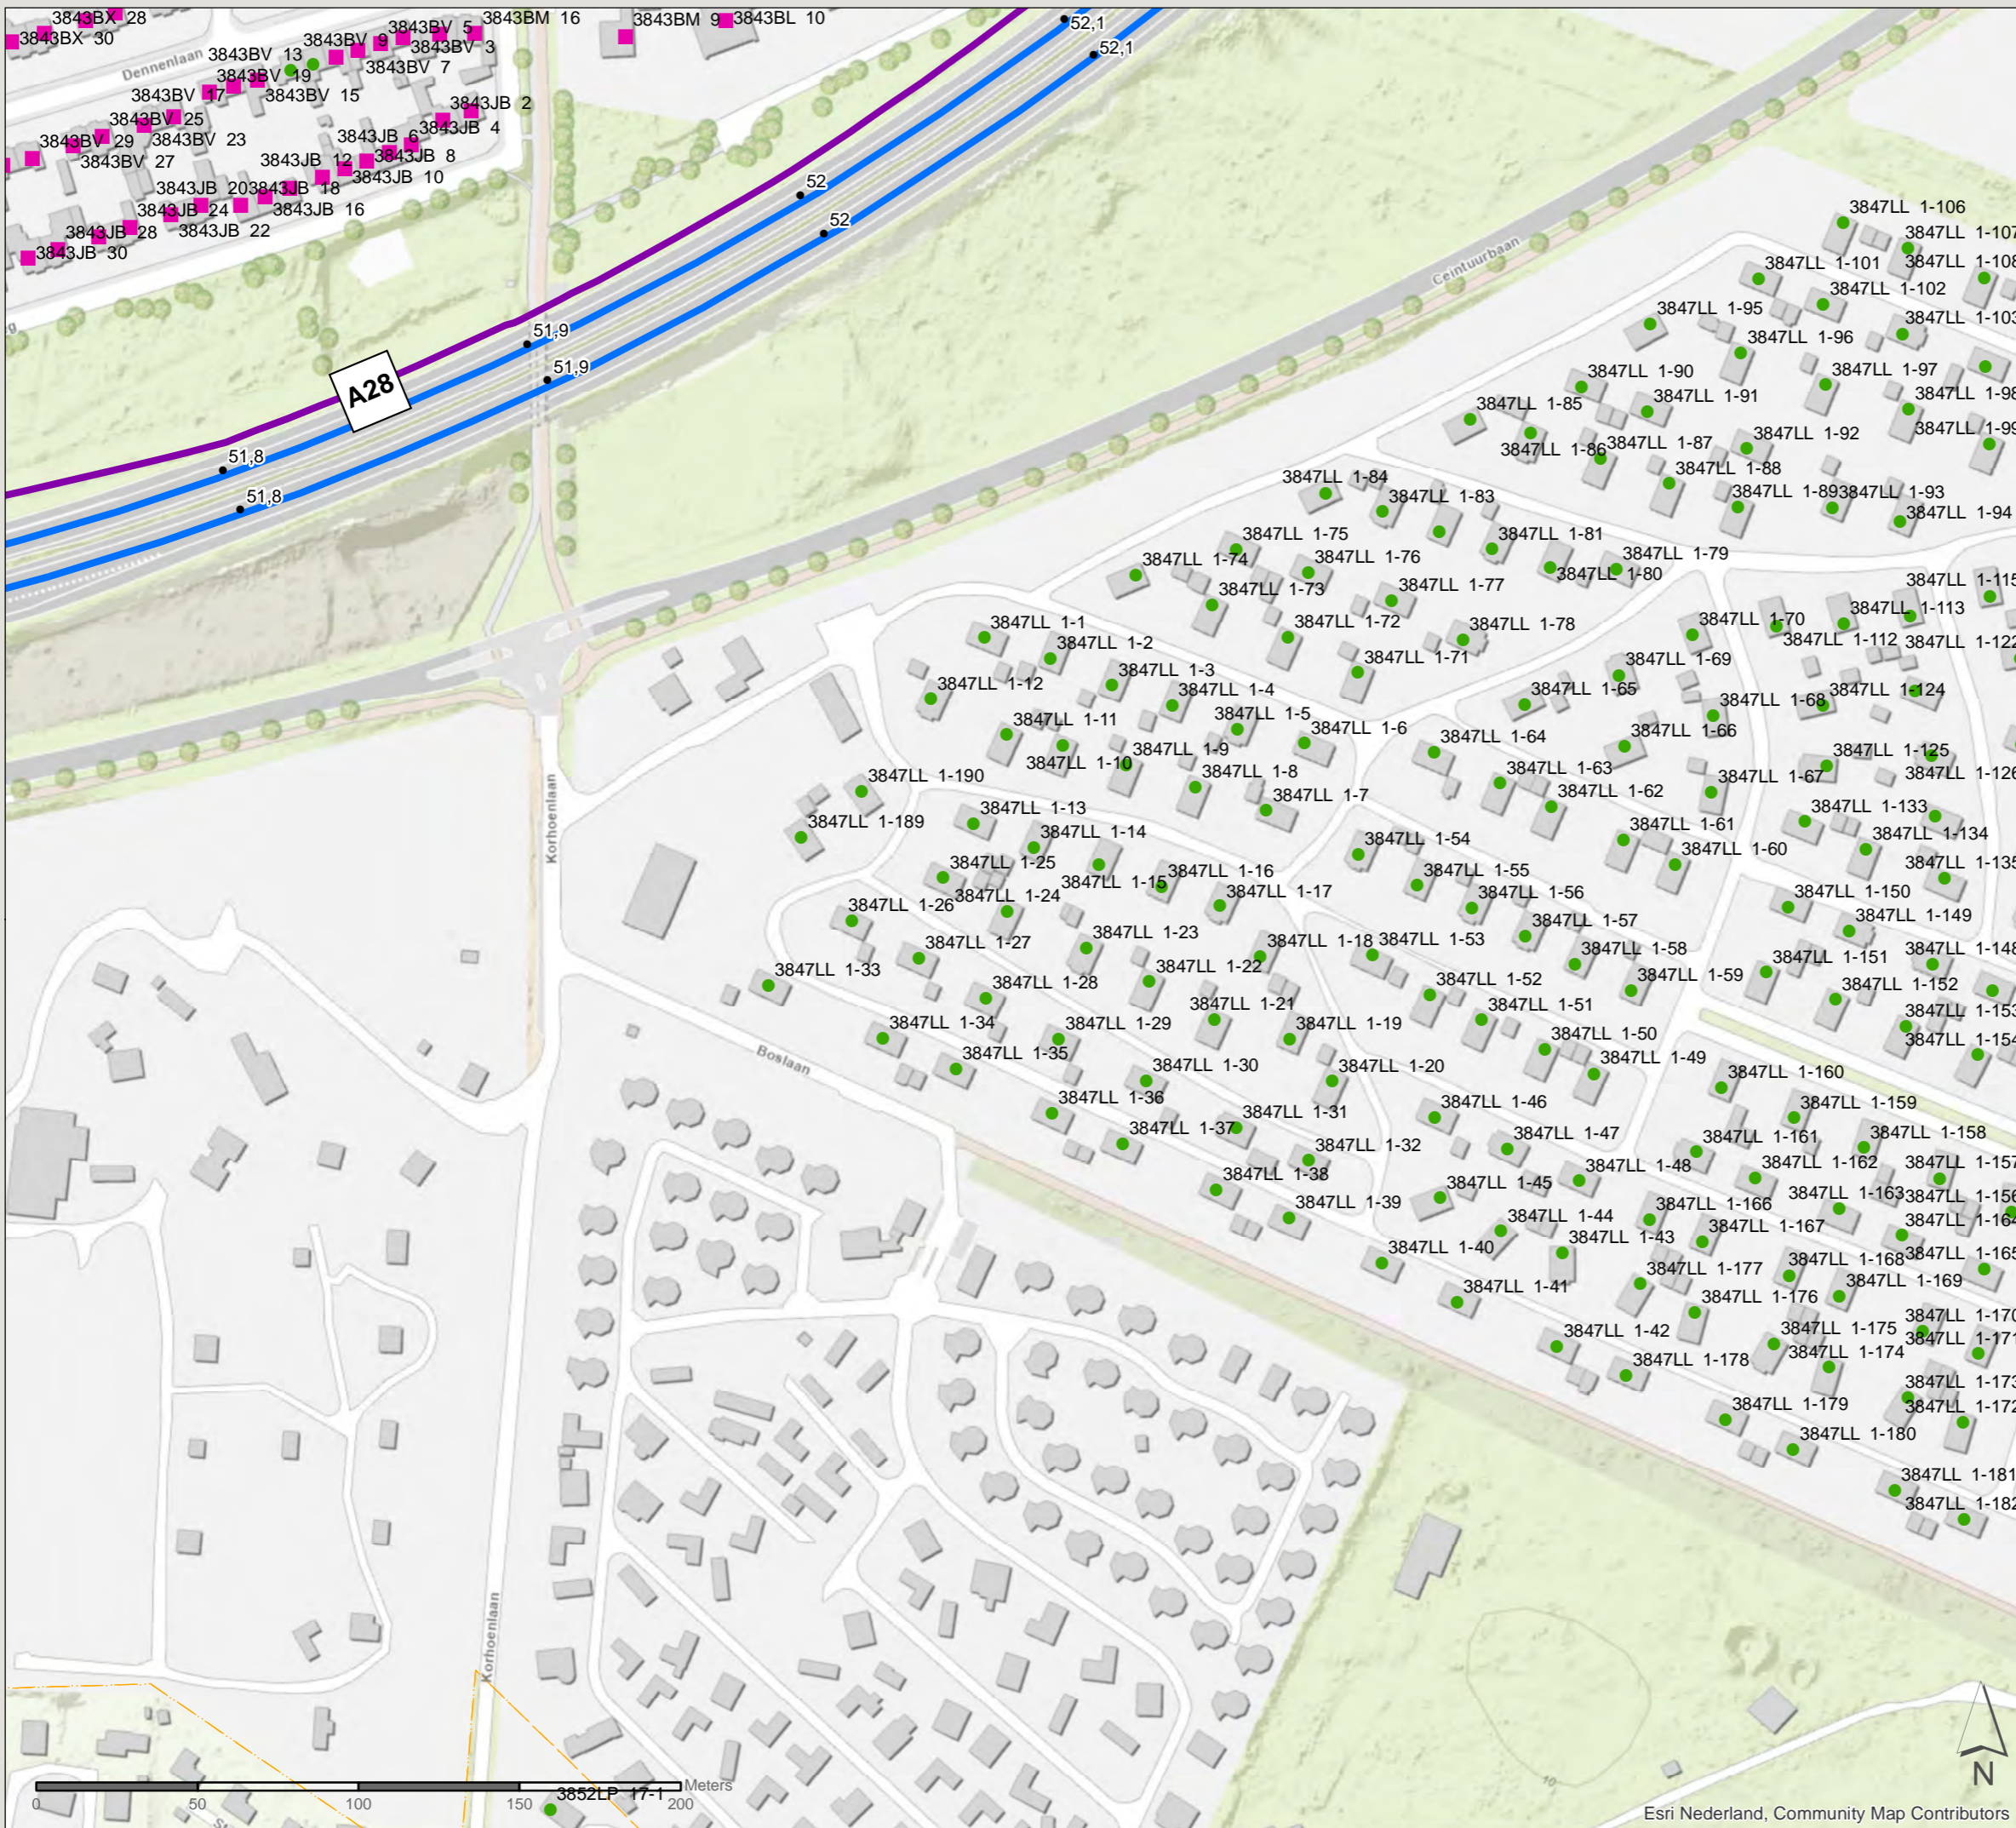

Akoestisch onderzoek MJPG Perceel 3

GPP-wijziging Harderwijk

Kaartblad: bestaande situatie
en alle onderzochte woningen

Subkaart: 15 / 23

Legenda


- Gemeentegrens
- Bestaande overdrachtsmaatregel

Saneringsobject

- Plafondoverschrijding
- Geen knelpunt

Wegdekverharding

- ZOAB

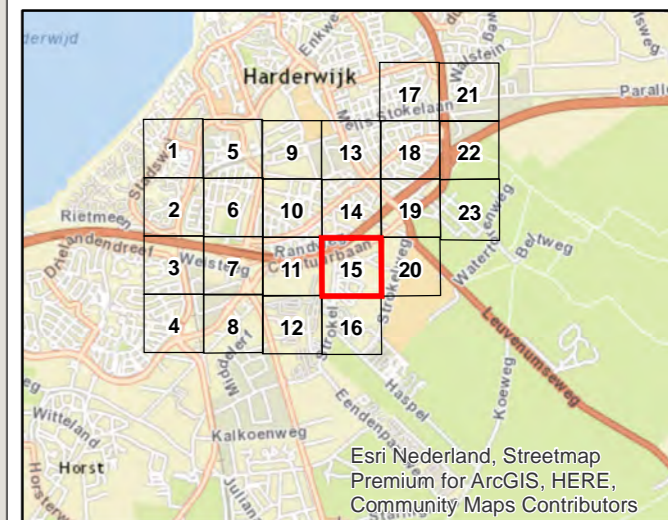

PN: 365922

Datum: 18-3-2021

Schaal: 1:2.000

Formaat: A3

Getekend door: Pim van de Steeg
Gecontroleerd door: Rob Cornelis



Sweco Nederland B.V.
Postbus 203
3730 AE De Bilt
T +31 88 811 66 00
F +31 30 310 04 14
www.sweco.nl


Akoestisch onderzoek MJPG Perceel 3

GPP-wijziging Harderwijk


Kaartblad: bestaande situatie
en alle onderzochte woningen



Subkaart: 16 / 23

Legenda


 Gemeentegrens

Saneringsobject

 Geen knelpunt

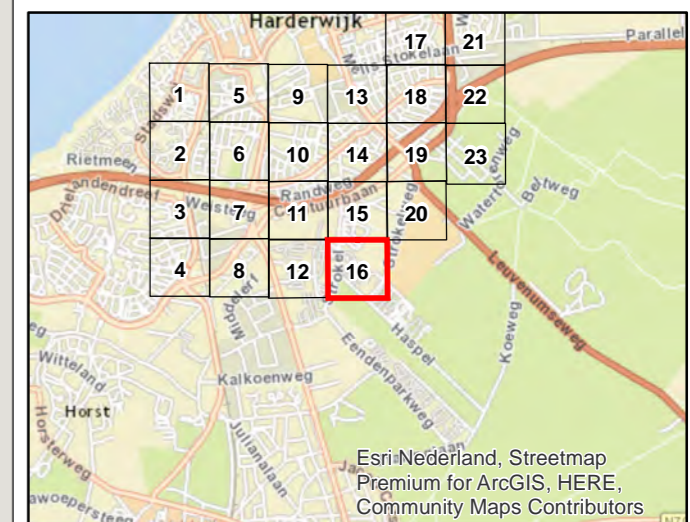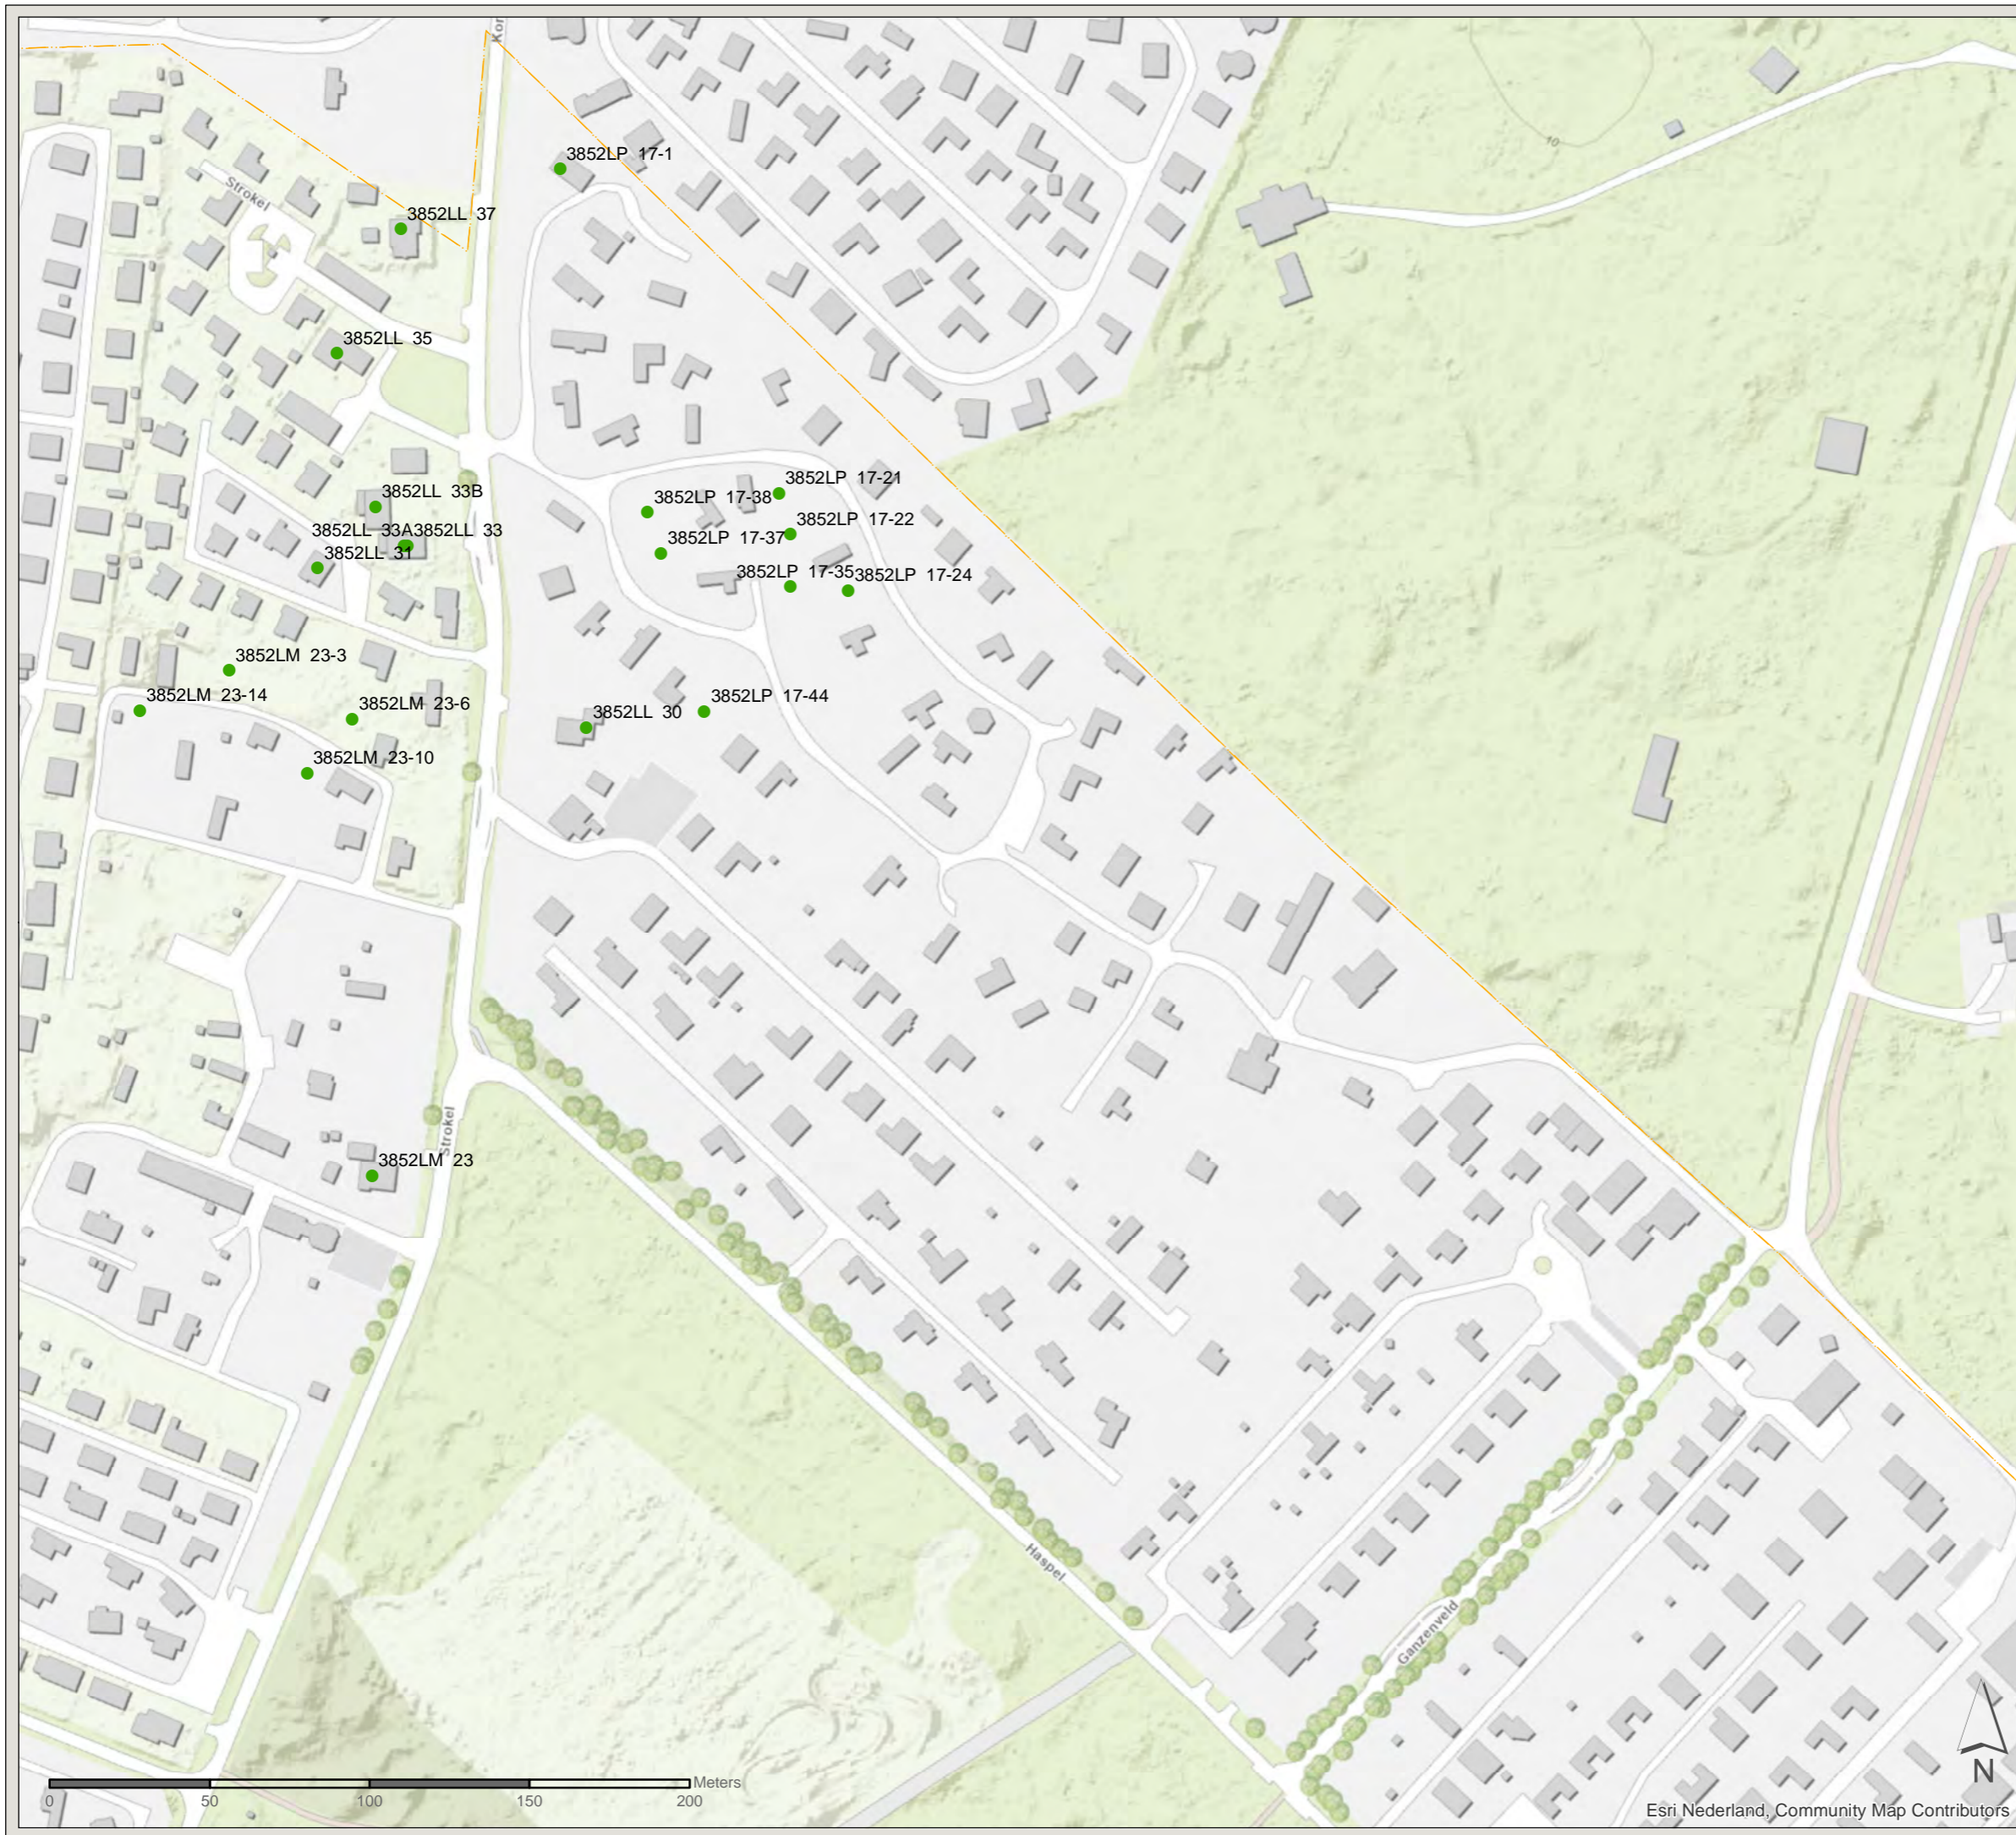

Esri Nederland, Streetmap
Premium for ArcGIS, HERE,
Community Maps Contributors

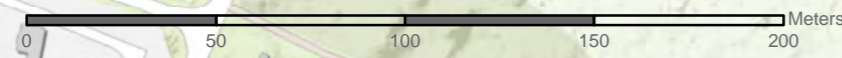

Esri Nederland, Community Map Contributors

PN: 365922

Datum: 18-3-2021

Schaal: 1:2.000

Formaat: A3

Getekend door: Pim van de Steeg
Gecontroleerd door: Rob Cornelis



Sweco Nederland B.V.
Postbus 203
3730 AE De Bilt
T +31 88 811 66 00
F +31 30 310 04 14
www.sweco.nl

File: \bilagE - bestaand situatie.mxd



Akoestisch onderzoek MJPG Perceel 3

GPP-wijziging Harderwijk



Kaartblad: bestaande situatie
en alle onderzochte woningen




Subkaart: 17 / 23

Legenda

-  Gemeentegrens
-  Bestaande overdrachtsmaatregel

Saneringsobject

-  Plafondoverschrijding
-  Geen knelpunt

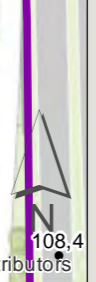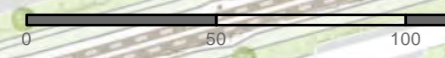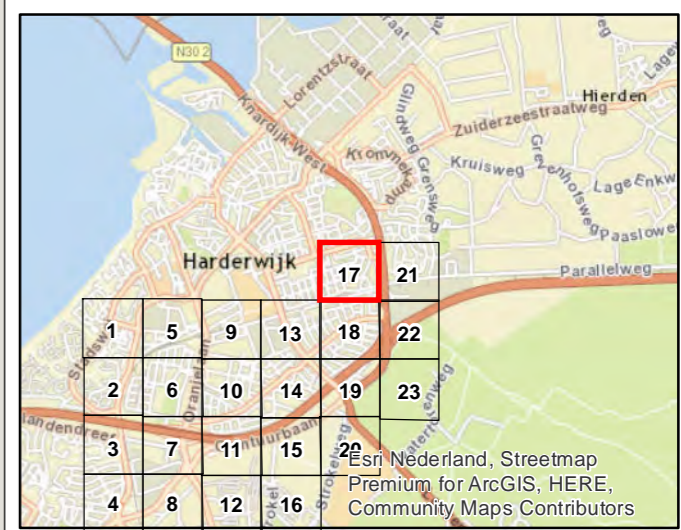

PN: 365922
 Datum: 30-10-2020
 Schaal: 1:2.000
 Formaat: A3
 Getekend door: Pim van de Steeg
 Gecontroleerd door: Rob Cornelis

SWECO 

Sweco Nederland B.V.
 Postbus 203
 3730 AE De Bilt
 T +31 88 811 66 00
 F +31 30 310 04 14
 www.sweco.nl

File: b11a.gdb - Bestaande situatie.mxd



Akoestisch onderzoek MJPG Perceel 3

GPP-wijziging Harderwijk






Kaartblad: bestaande situatie
en alle onderzochte woningen

Subkaart: 18 / 23



Legenda


-  Gemeentegrens
-  Bestaande overdrachtsmaatregel

Saneringsobject

-  Sanering type A
-  Sanering type A & B
-  Sanering type B
-  Plafondoverschrijding
-  Geen knelpunt

Wegdekverharding

-  ZOAB
-  Referentiewegdek

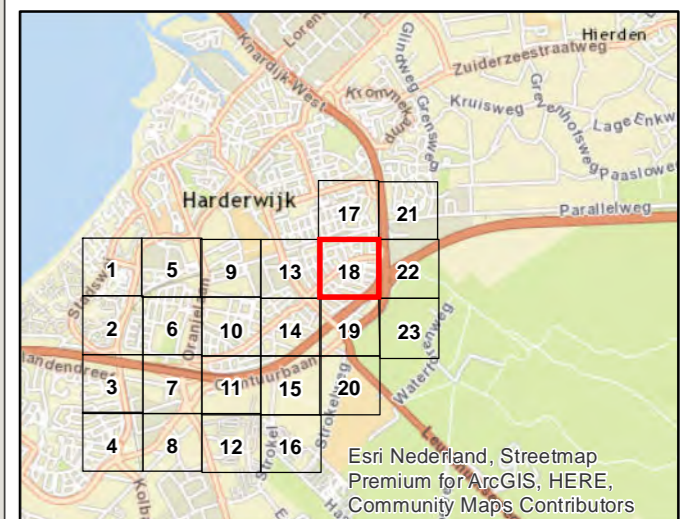

PN: 365922

Datum: 30-10-2020


Schaal: 1:2.000

Formaat: A3

Getekend door: Pim van de Steeg
Gecontroleerd door: Rob Cornelis



Sweco Nederland B.V.
Postbus 203
3730 AE De Bilt
T +31 88 811 66 00
F +31 30 310 04 14
www.sweco.nl

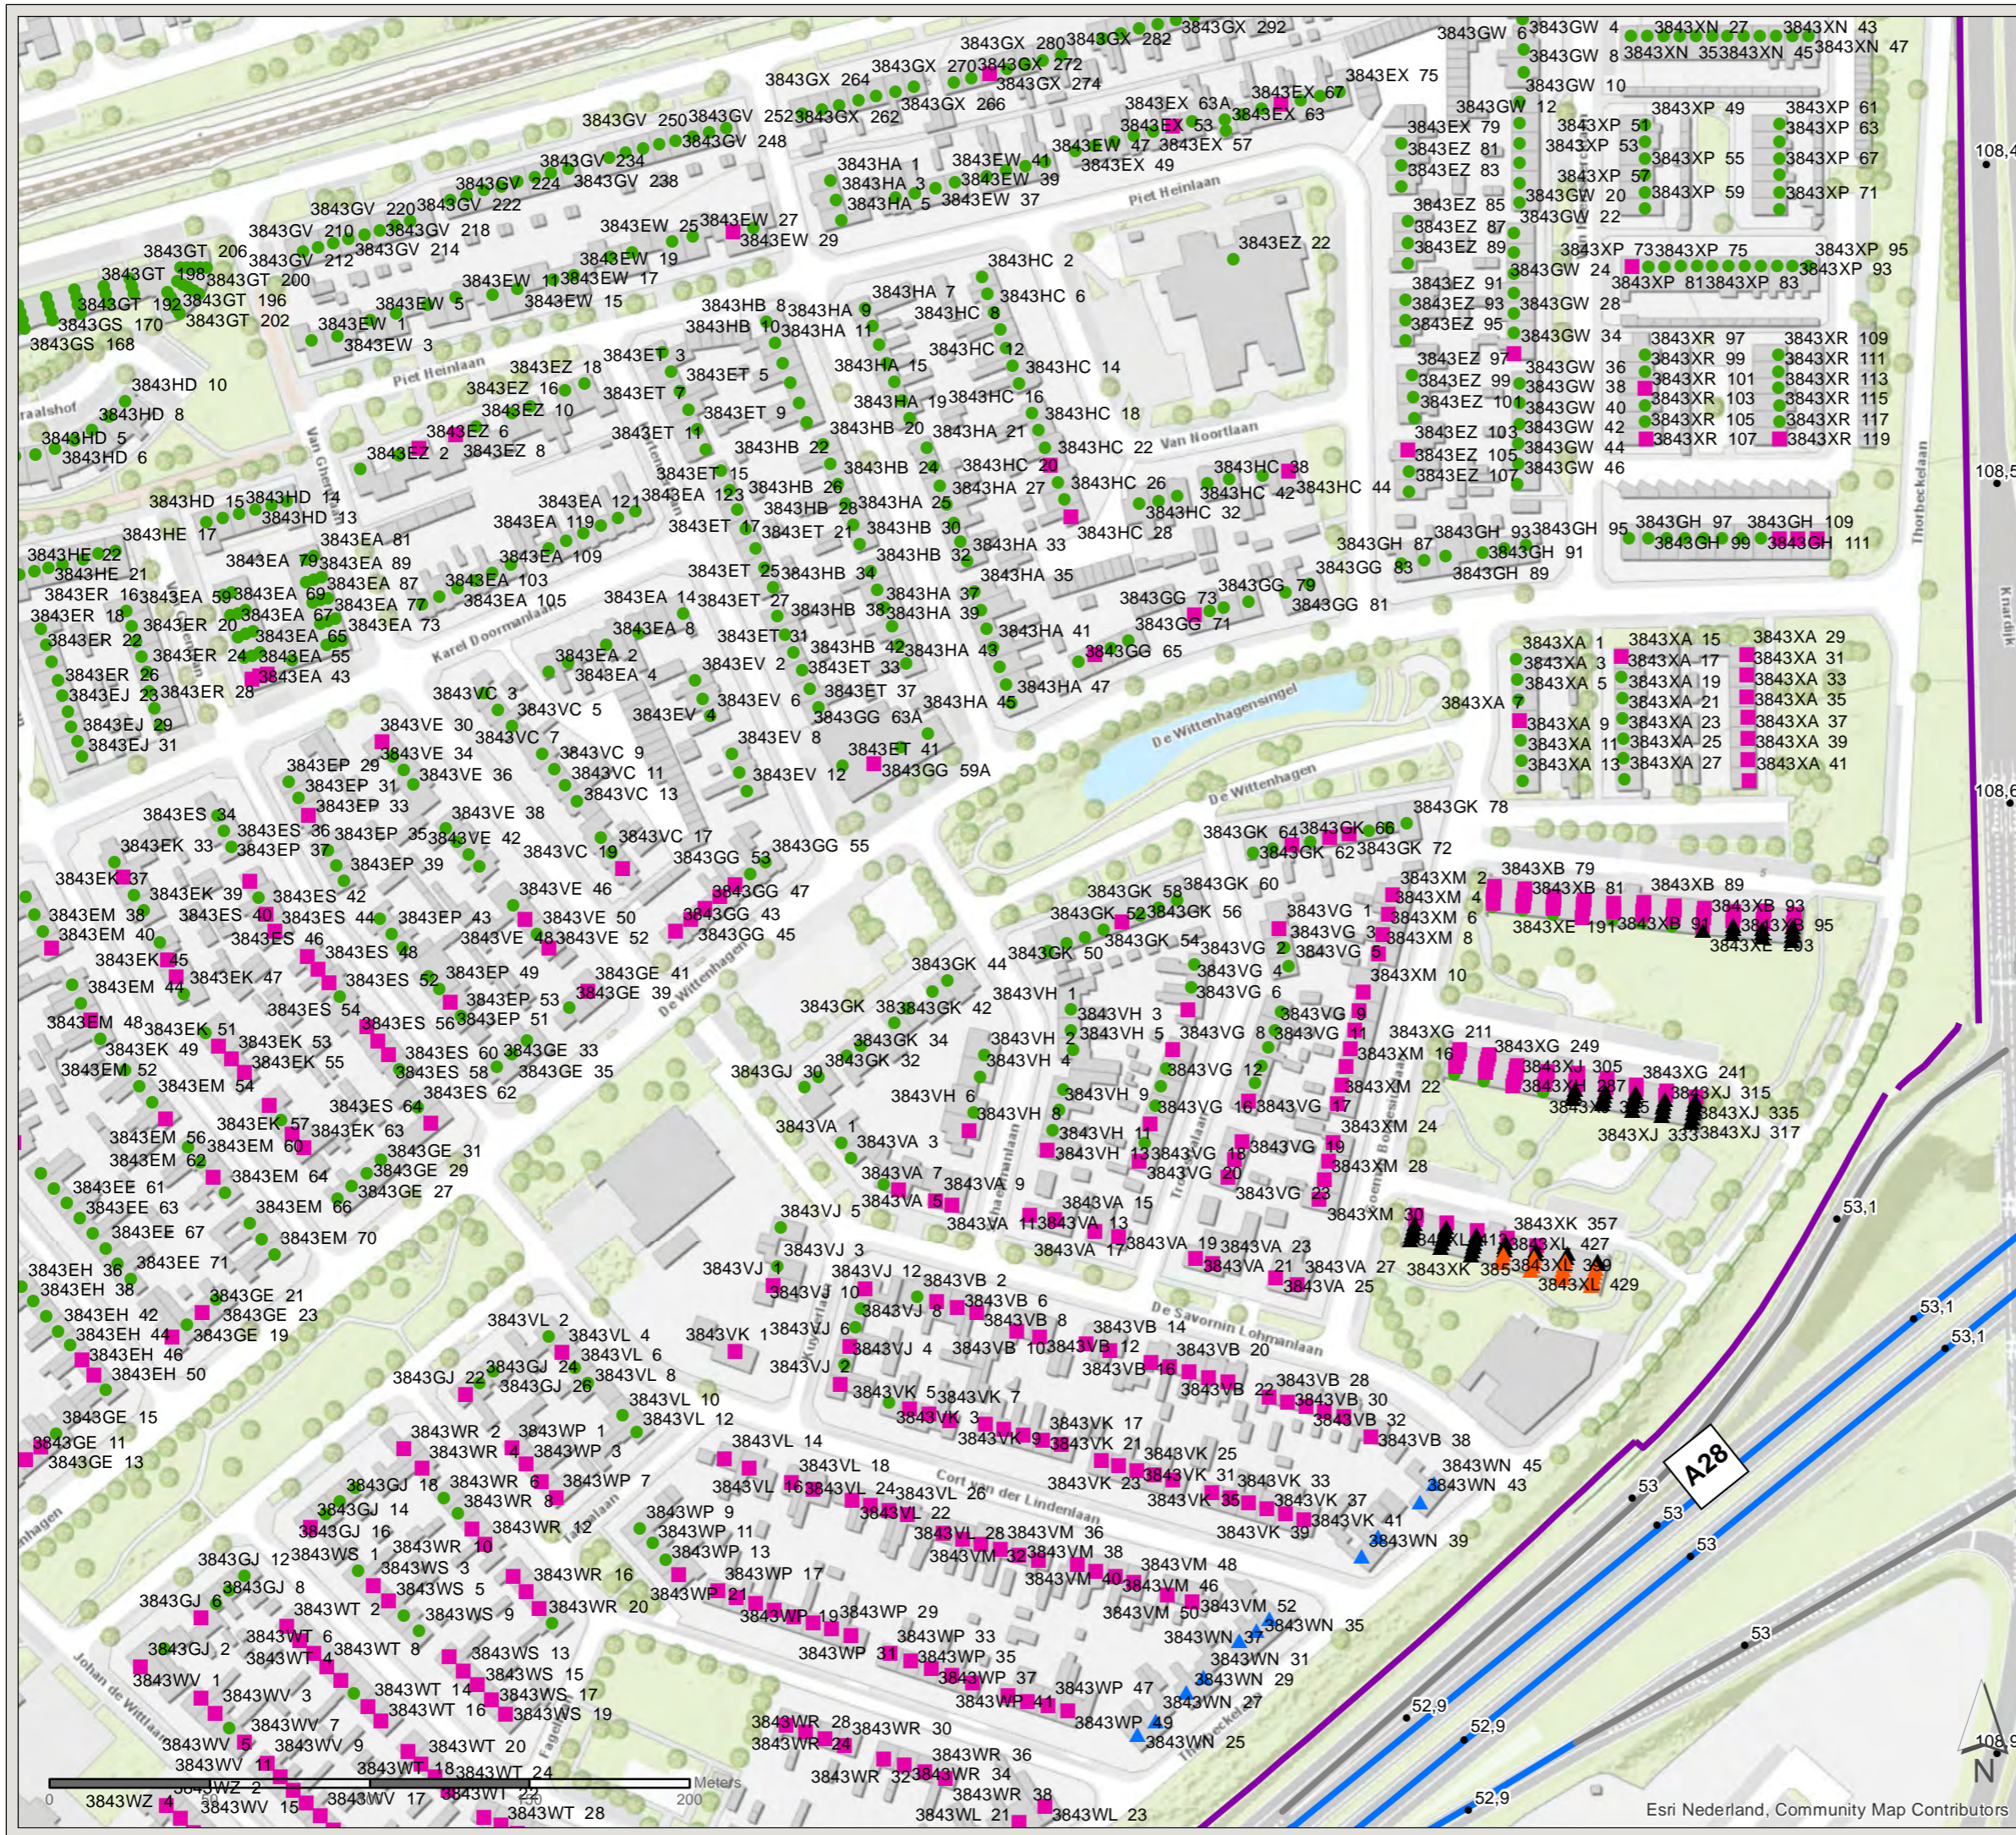



Akoestisch onderzoek MJPG Perceel 3

GPP-wijziging Harderwijk




Kaartblad: bestaande situatie
en alle onderzochte woningen

Subkaart: 19 / 23



Legenda




-  Gemeentegrens
-  Bestaande overdrachtsmaatregel

Saneringsobject

-  Sanering type B
-  Plafondoverschrijding
-  Geen knelpunt

Wegdekverharding

-  ZOAB
-  Referentiewegdek

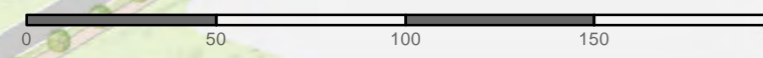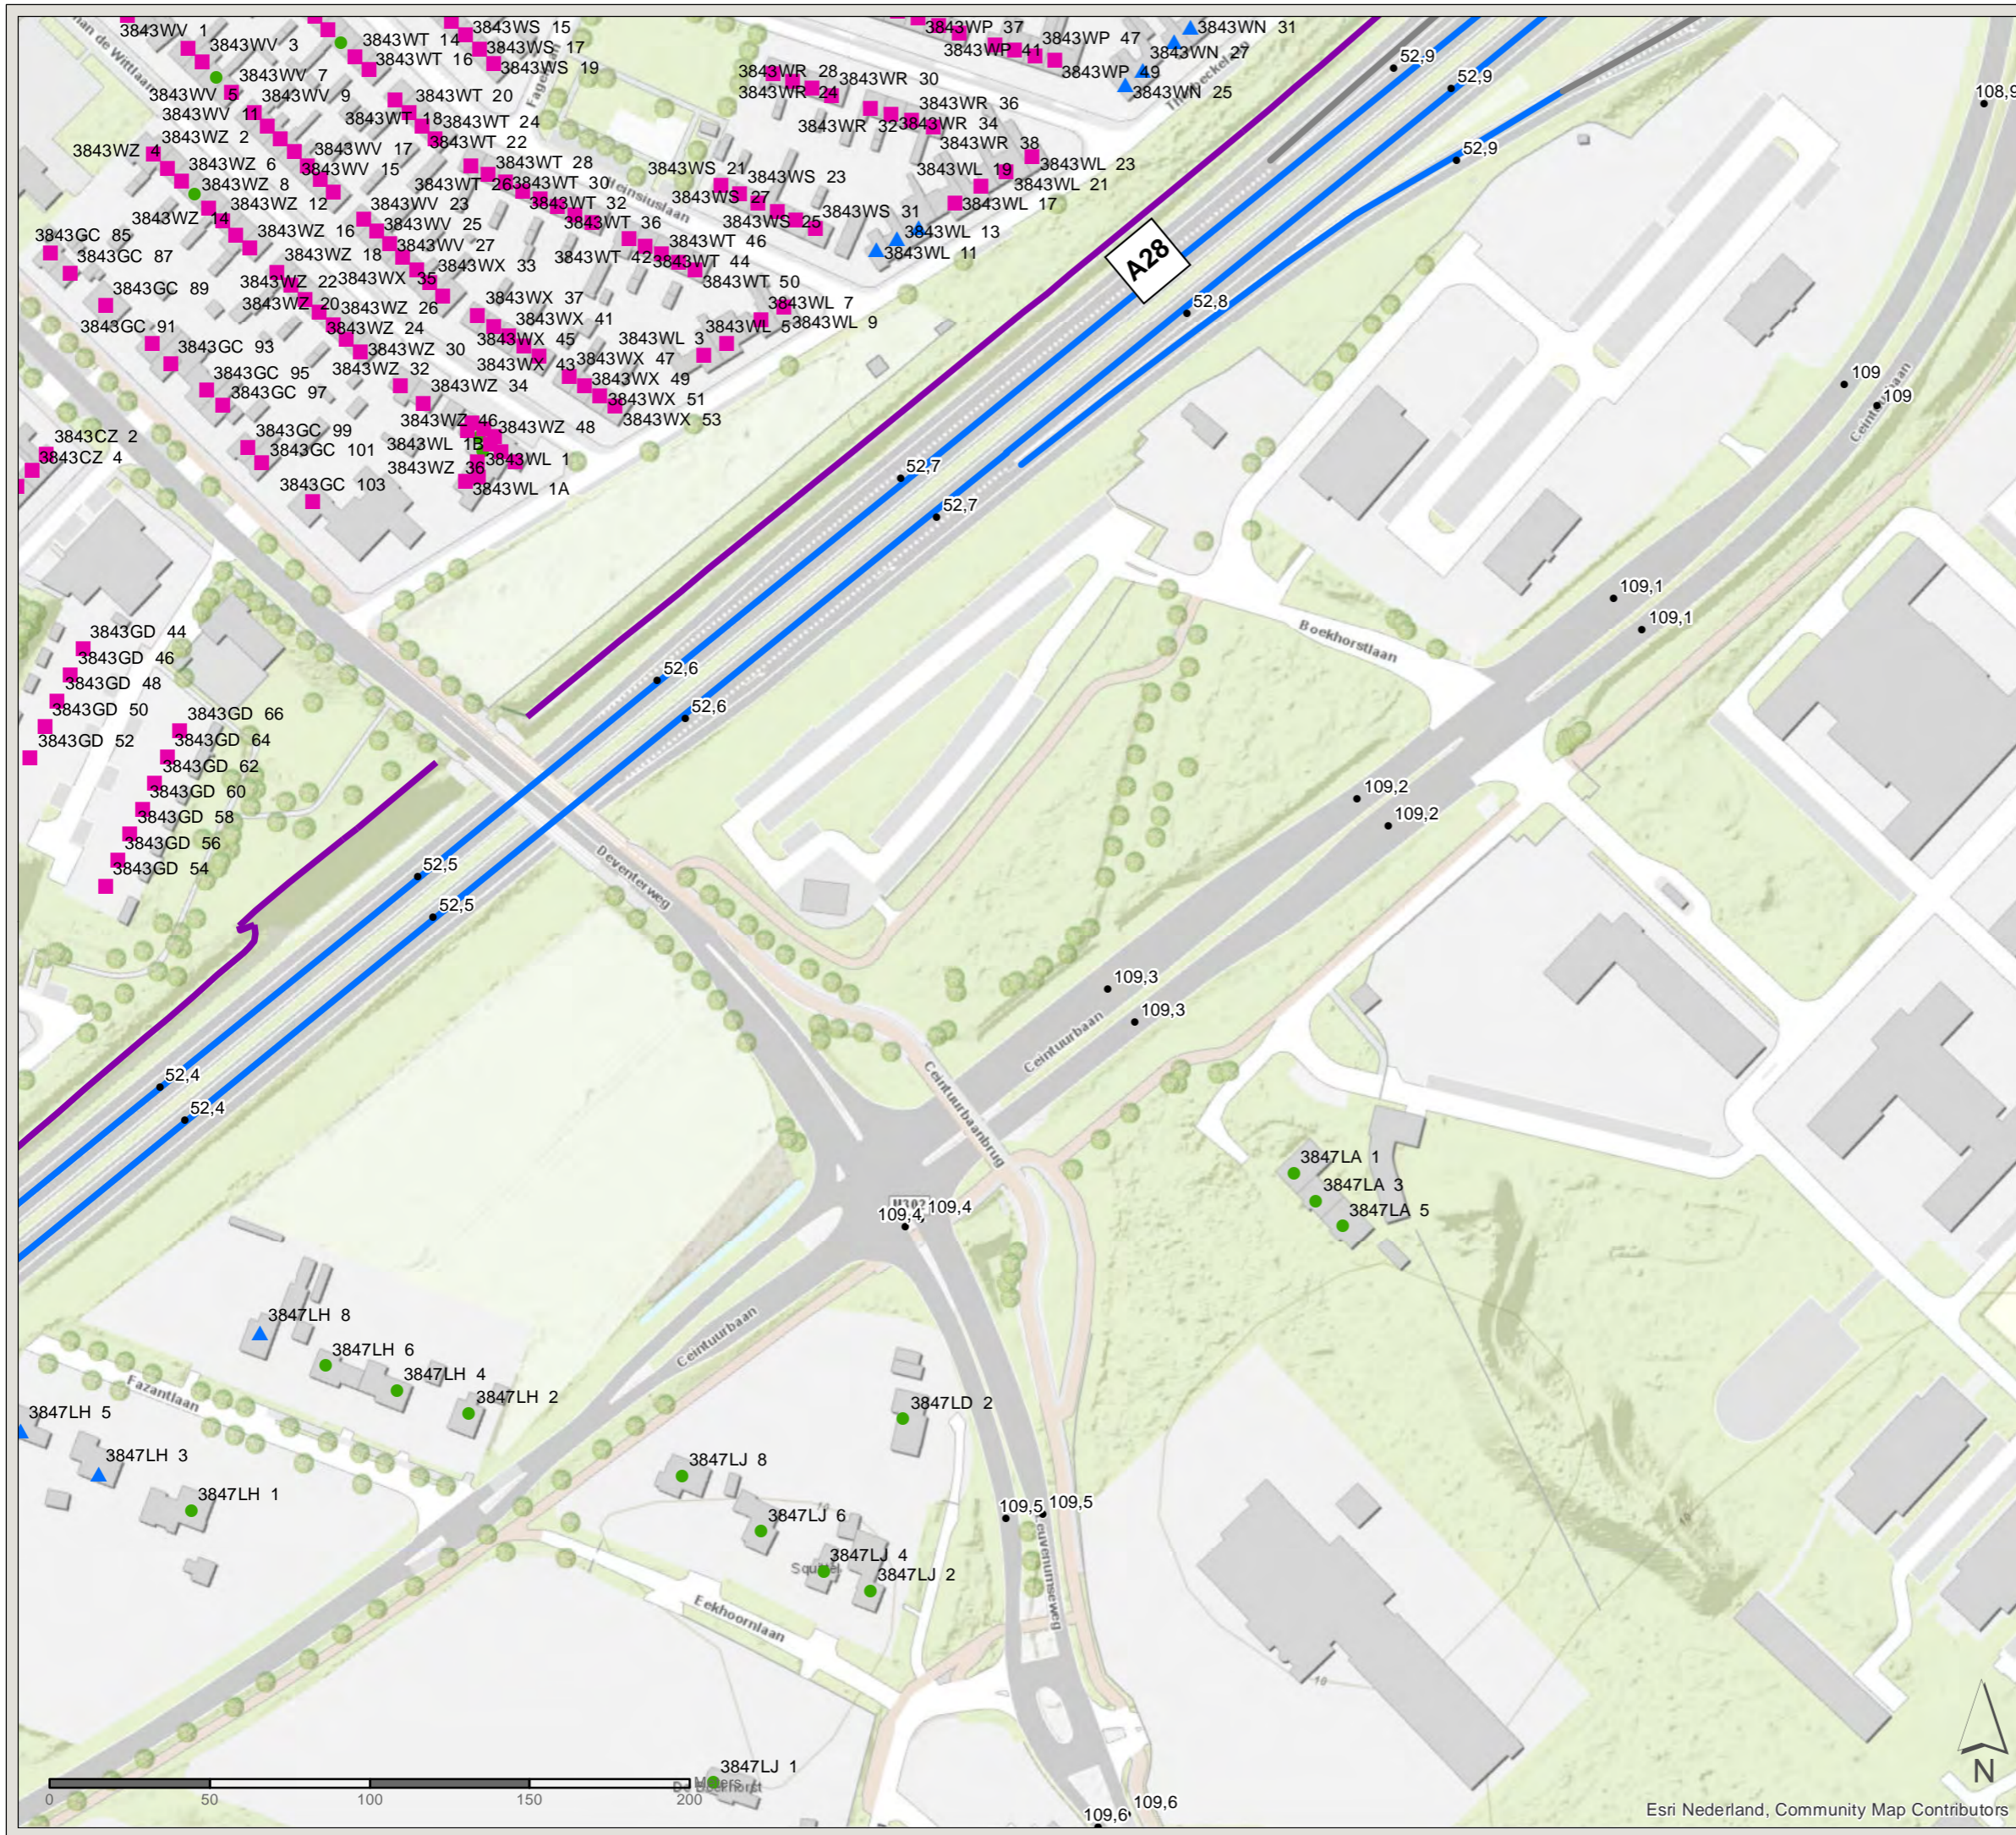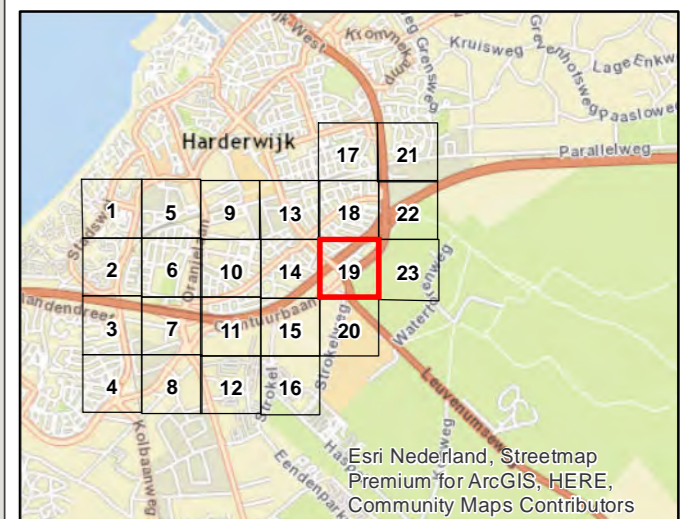

Esri Nederland, Community Map Contributors

PN: 365922
 Datum: 30-10-2020
 Schaal: 1:2.000
 Formaat: A3
 Getekend door: Pim van de Steeg
 Gecontroleerd door: Rob Cornelis

SWECO 

Sweco Nederland B.V.
 Postbus 203
 3730 AE De Bilt
 T +31 88 811 66 00
 F +31 30 310 04 14
 www.sweco.nl

File: b:\gpp\bestaand\destinatie.mxd


Akoestisch onderzoek MJPG Perceel 3

GPP-wijziging Harderwijk


Kaartblad: bestaande situatie
en alle onderzochte woningen


Subkaart: 20 / 23

Legenda

 Gemeentegrens

Saneringsobject

 Geen knelpunt

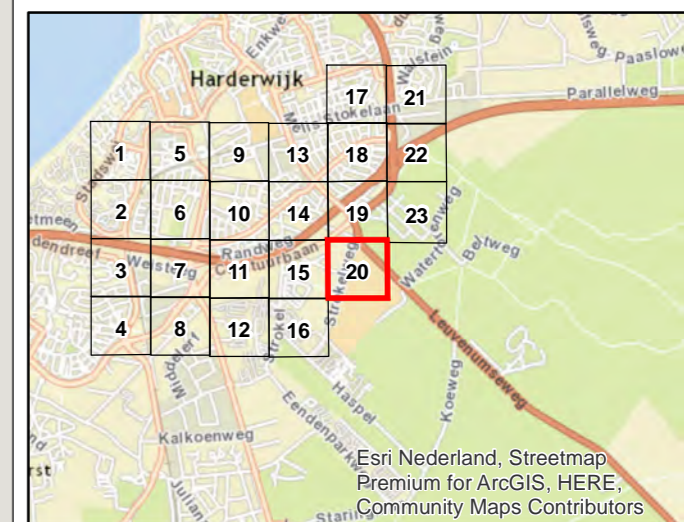

PN: 365922

Datum: 18-3-2021

Schaal: 1:2.000

Formaat: A3

Getekend door: Pim van de Steeg
Gecontroleerd door: Rob Cornelis



Sweco Nederland B.V.
Postbus 203
3730 AE De Bilt
T +31 88 811 66 00
F +31 30 310 04 14
www.sweco.nl



Akoestisch onderzoek MJPG Perceel 3

GPP-wijziging Harderwijk



Kaartblad: bestaande situatie
en alle onderzochte woningen

Subkaart: 21 / 23

Legenda



-  Gemeentegrens
-  Bestaande overdrachtsmaatregel

Saneringsobject

-  Plafondoverschrijding
-  Geen knelpunt

Wegdekverharding

-  ZOAB

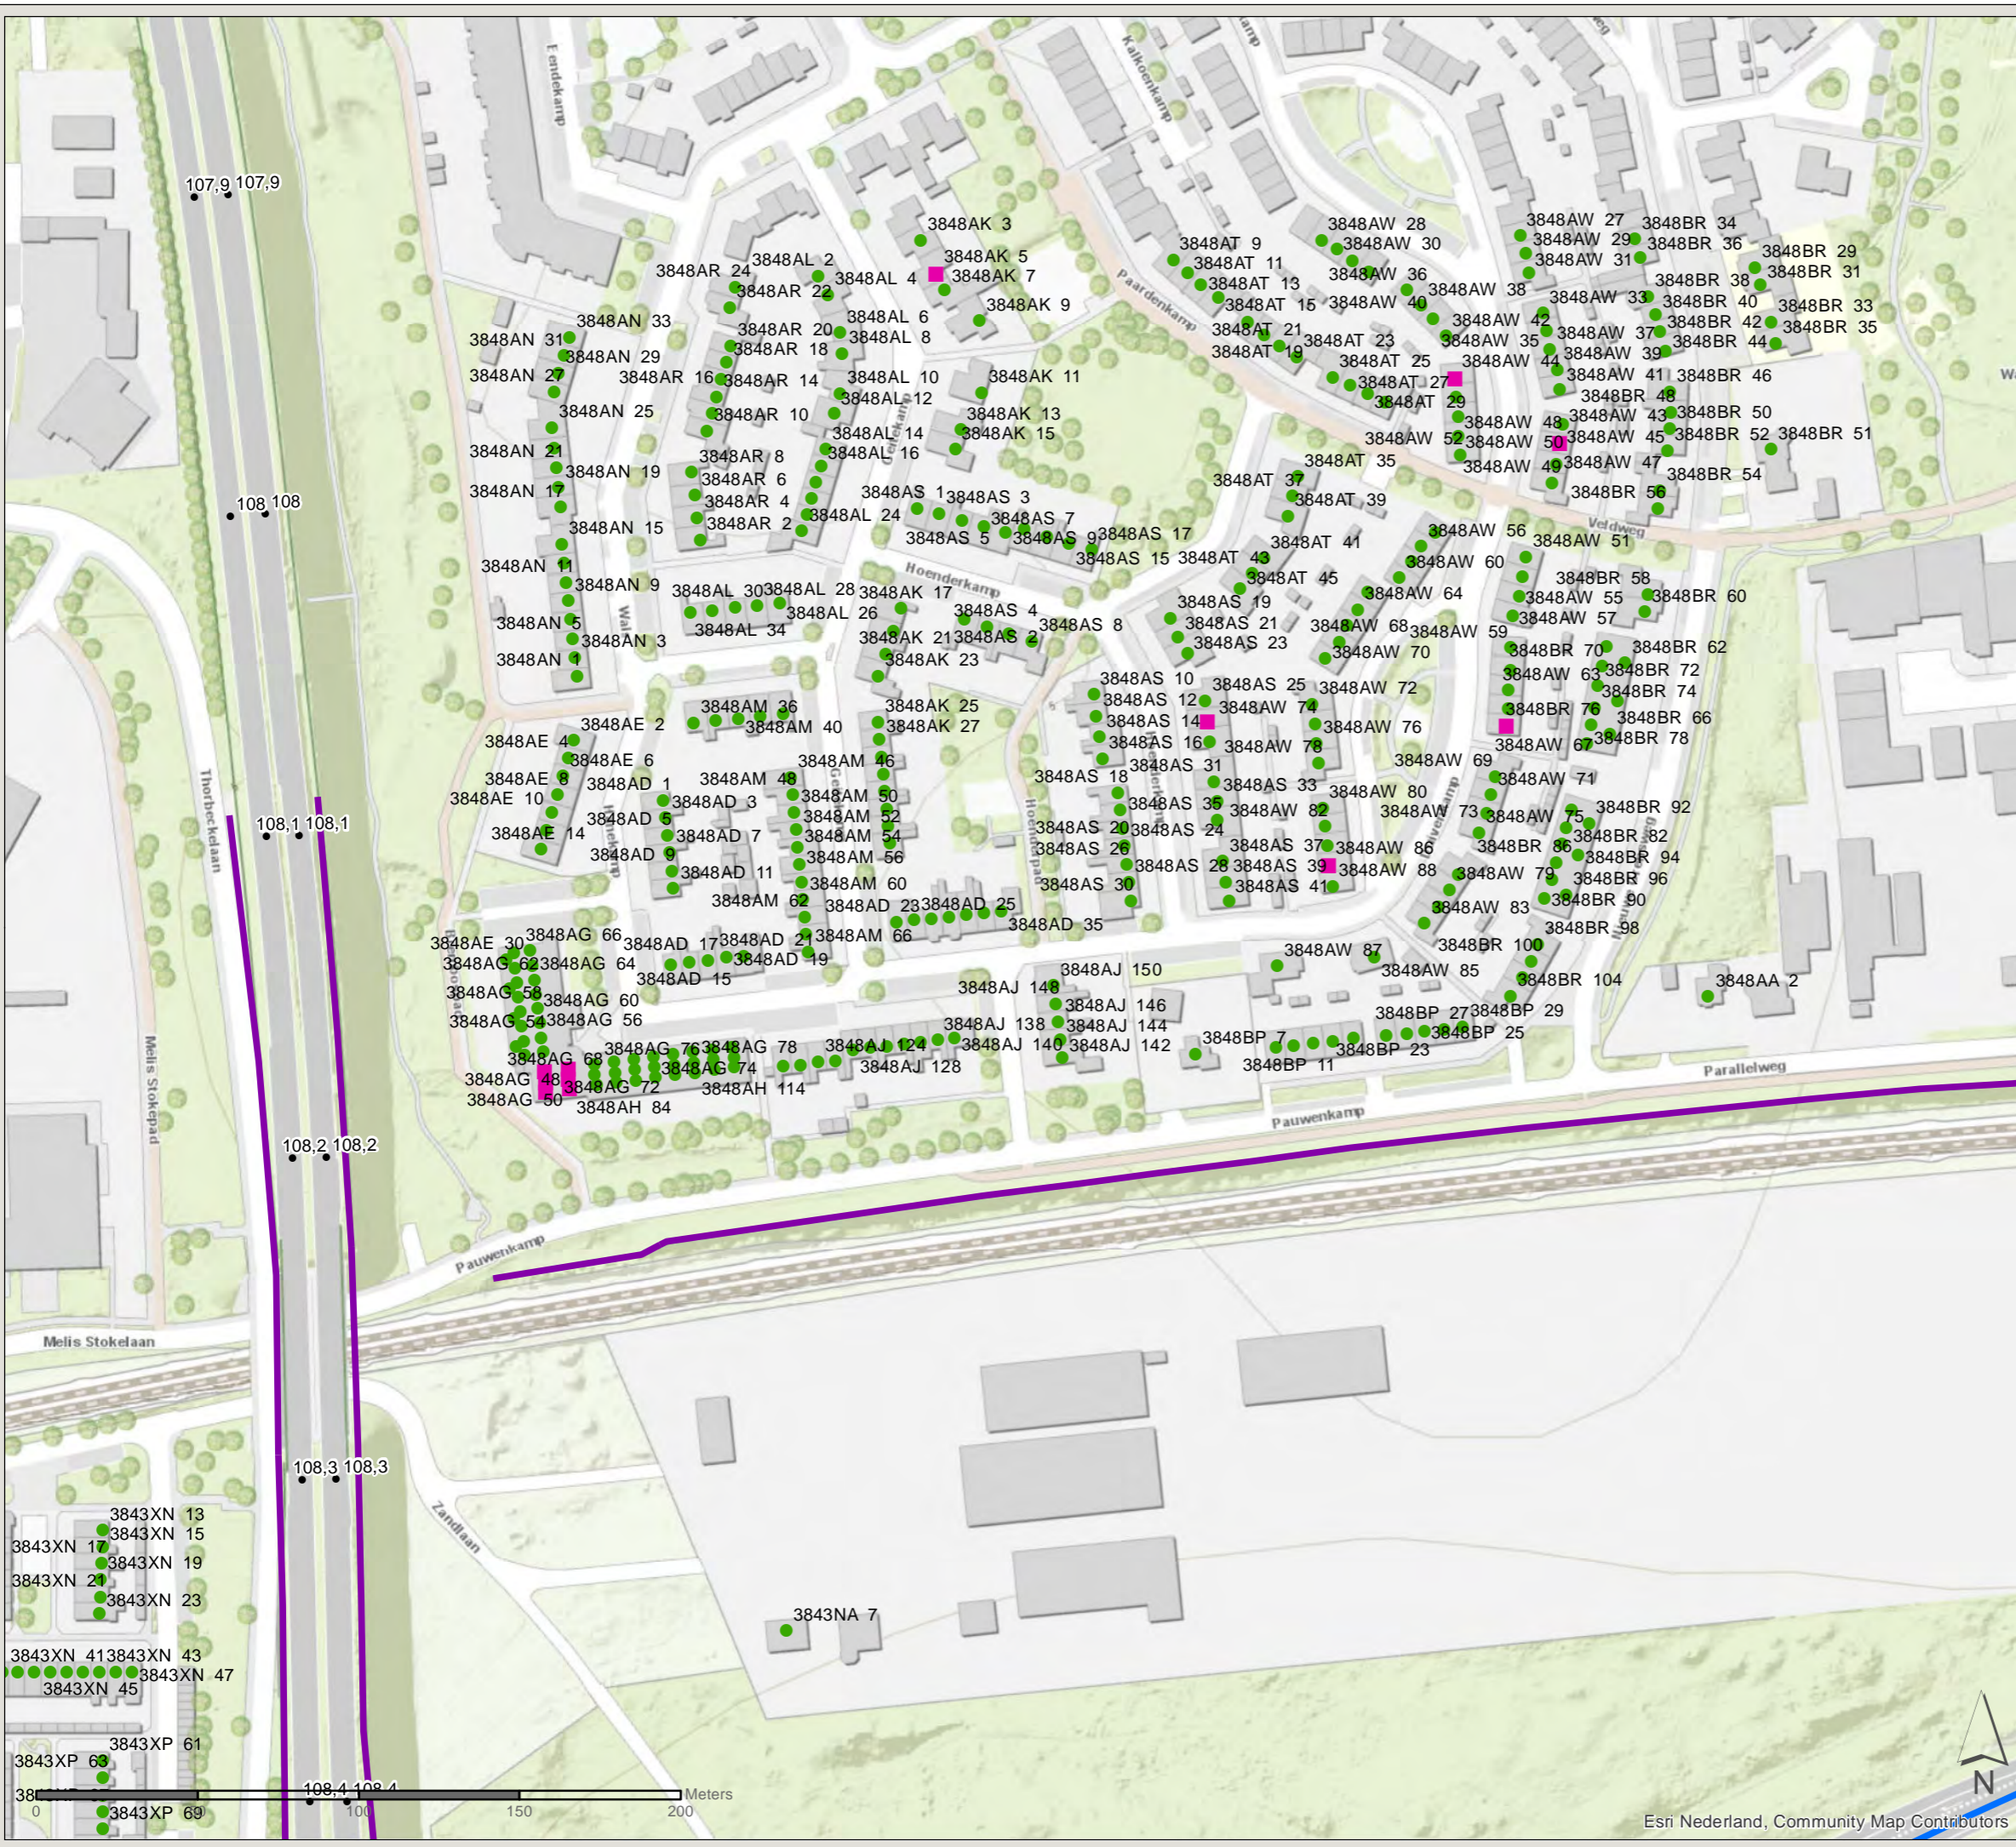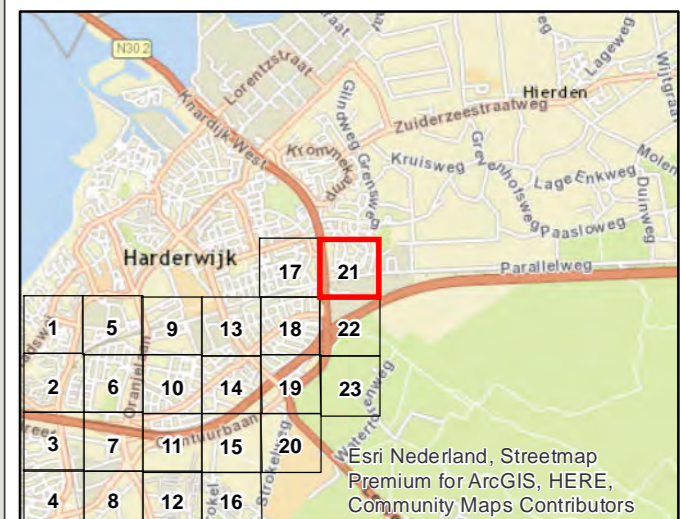

- 3843XN 13
- 3843XN 15
- 3843XN 17
- 3843XN 19
- 3843XN 21
- 3843XN 23
- 3843XN 41
- 3843XN 43
- 3843XN 47
- 3843XN 45
- 3843XP 61
- 3843XP 63
- 3843XP 69



PN: 365922

Datum: 30-10-2020

Schaal: 1:2.000

Formaat: A3

Getekend door: Pim van de Steeg
Gecontroleerd door: Rob Cornelis



Sweco Nederland B.V.
Postbus 203
3730 AE De Bilt
T +31 88 811 66 00
F +31 30 310 04 14
www.sweco.nl

Akoestisch onderzoek MJPG Perceel 3

GPP-wijziging Harderwijk

Kaartblad: bestaande situatie en alle onderzochte woningen

Subkaart: 22 / 23

Legenda


- Gemeentegrens
- Bestaande overdrachtsmaatregel

Saneringsobject


- ▲ Sanering type A
- ▲ Sanering type B
- Plafondoverschrijding
- Geen knelpunt

Wegdekverharding


- ZOAB
- Referentiewegdek

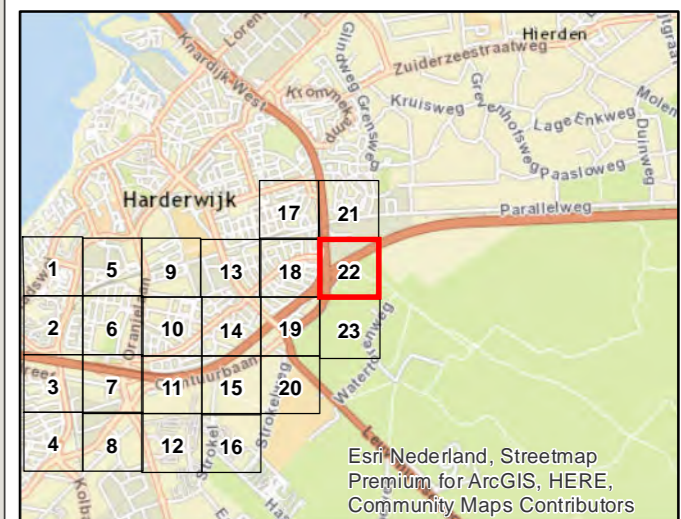

Esri Nederland, Streetmap Premium for ArcGIS, HERE, Community Maps Contributors

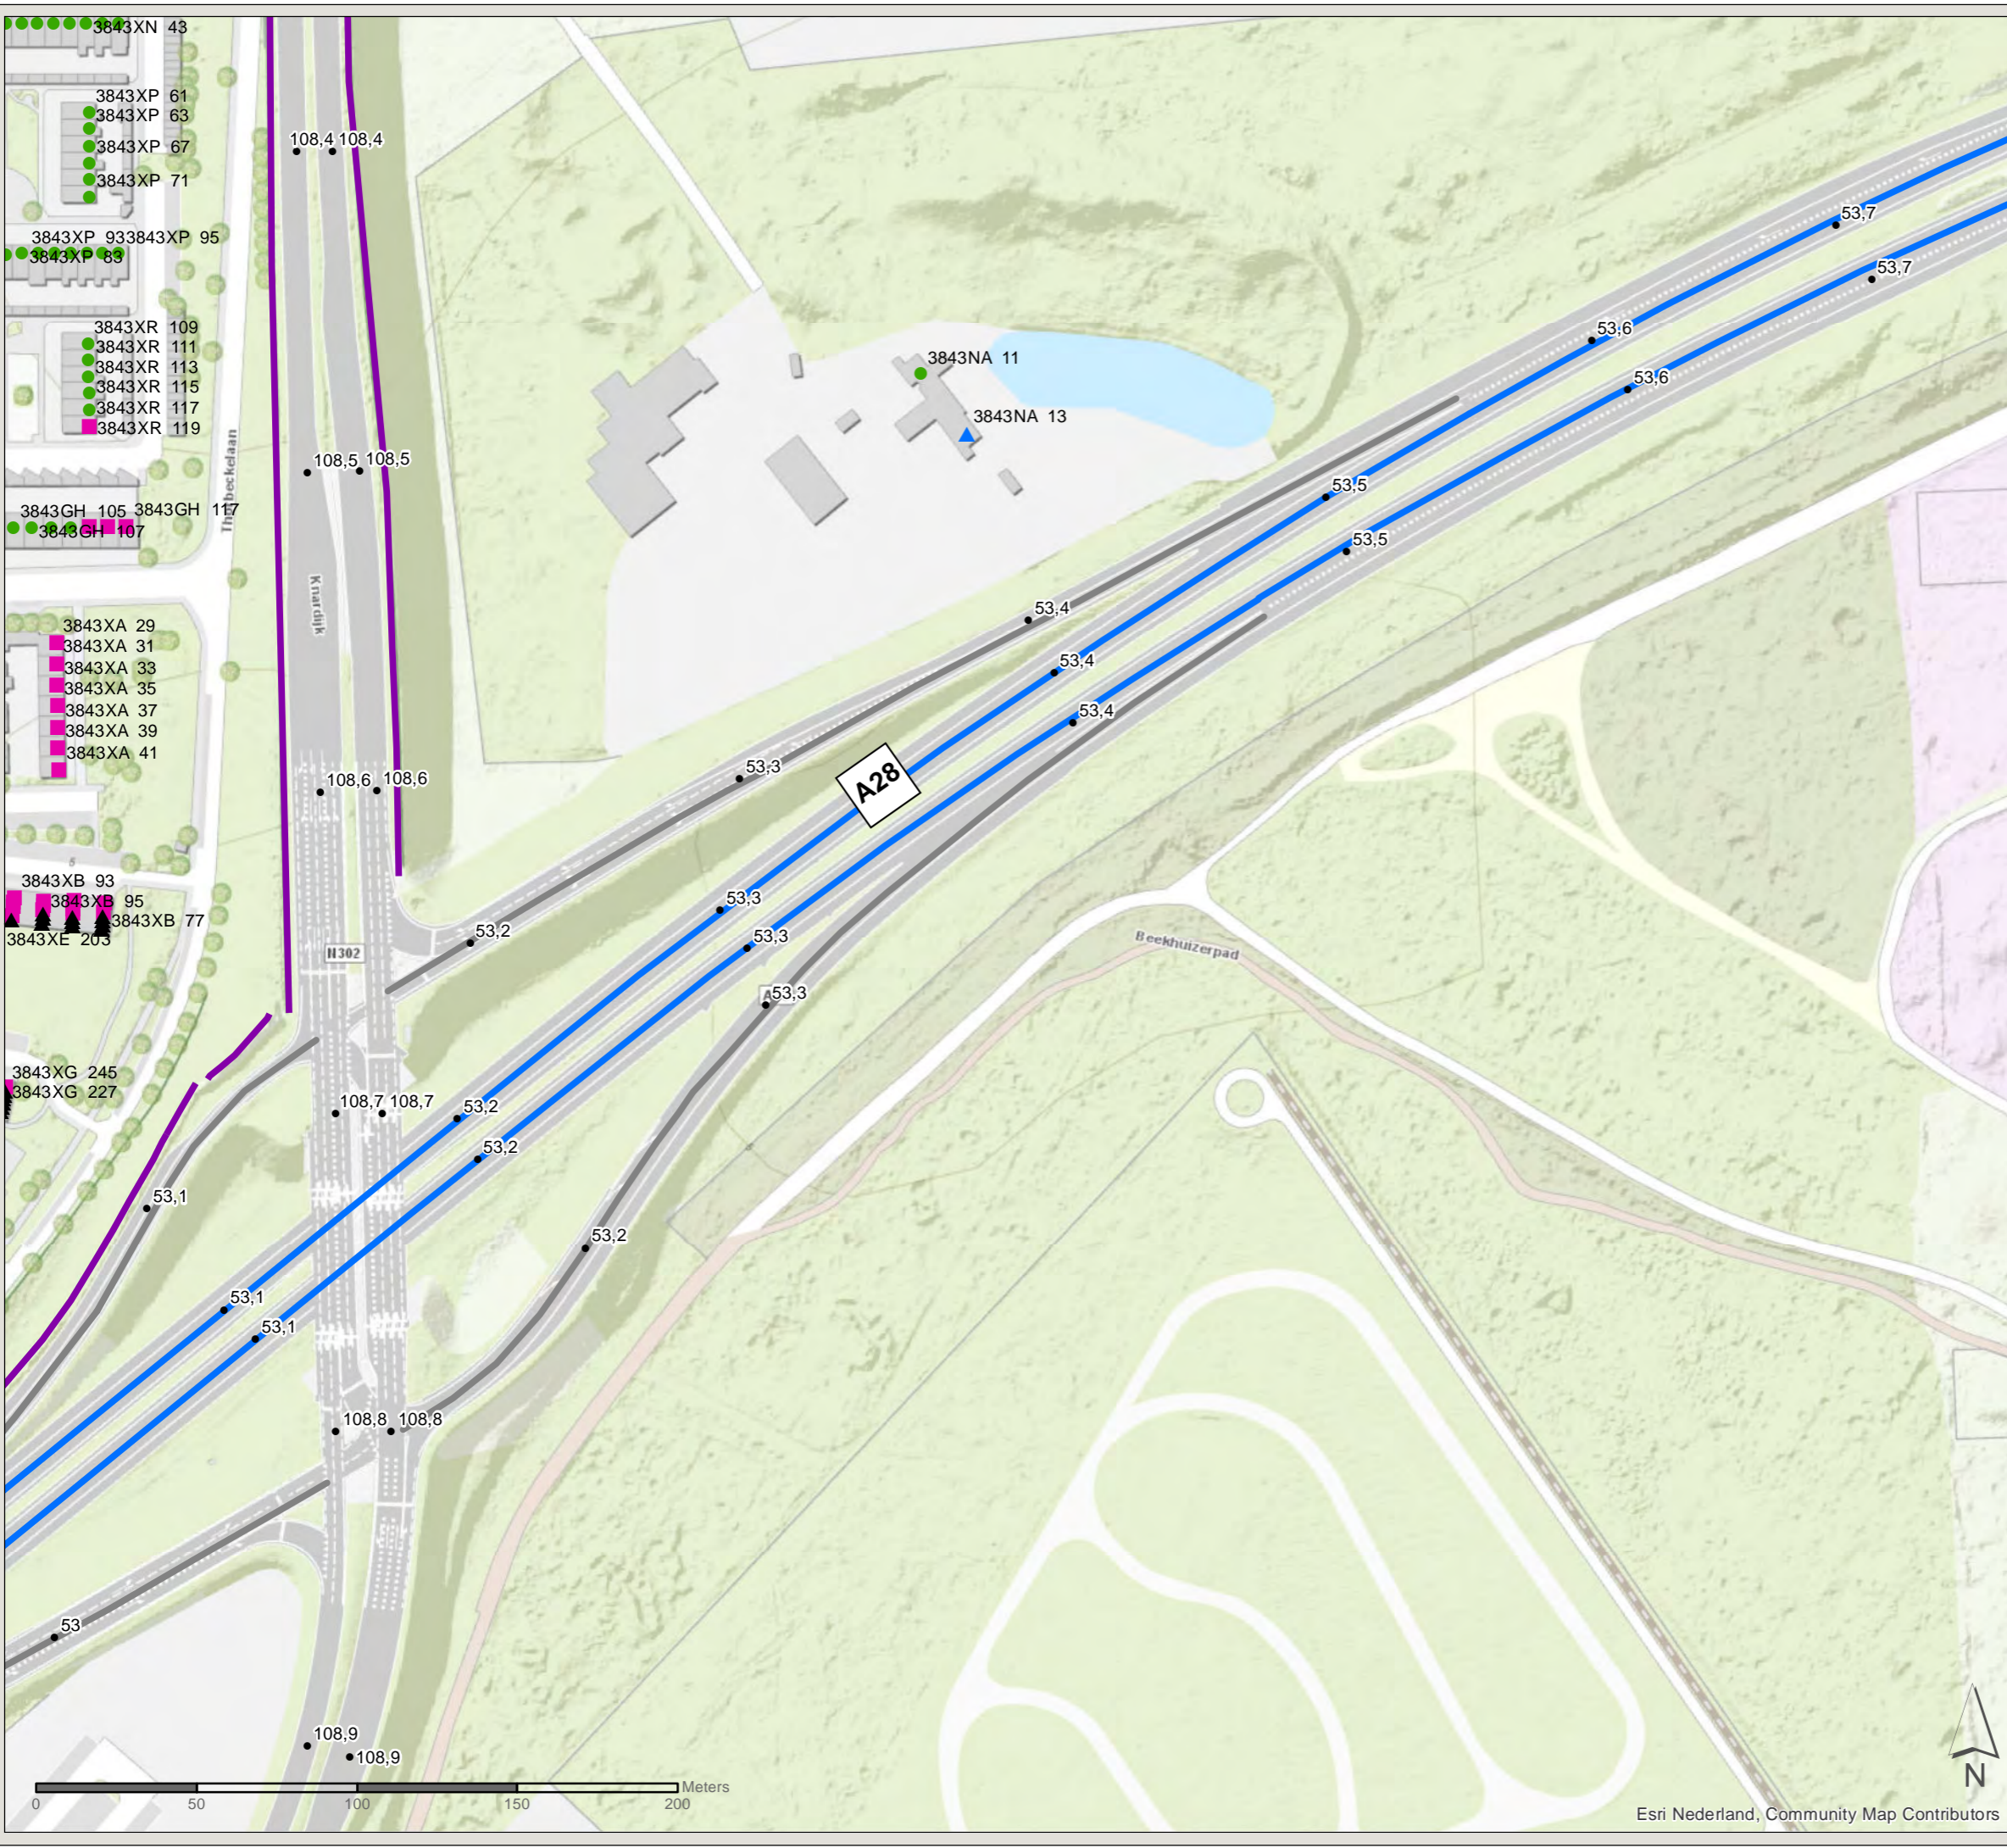

- 3843XN 43
- 3843XP 61
- 3843XP 63
- 3843XP 67
- 3843XP 71
- 3843XP 93
- 3843XP 95
- 3843XR 109
- 3843XR 111
- 3843XR 113
- 3843XR 115
- 3843XR 117
- 3843XR 119
- 3843GH 105
- 3843GH 107
- 3843GH 117
- 3843XA 29
- 3843XA 31
- 3843XA 33
- 3843XA 35
- 3843XA 37
- 3843XA 39
- 3843XA 41
- 3843XB 93
- 3843XB 95
- 3843XB 77
- 3843XE 203
- 3843XG 245
- 3843XG 227

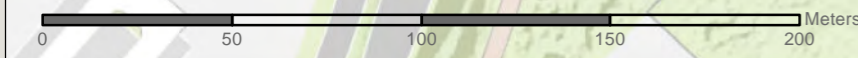

Esri Nederland, Community Map Contributors

PN: 365922
Datum: 30-10-2020
Schaal: 1:2.000
Formaat: A3
Getekend door: Pim van de Steeg
Gecontroleerd door: Rob Cornelis

SWECO
Sweco Nederland B.V.
Postbus 203
3730 AE De Bilt
T +31 88 811 66 00
F +31 30 310 04 14
www.sweco.nl

File: D:\111\gpc - Bestaand\esituatie.mxd


Akoestisch onderzoek MJPG Perceel 3

GPP-wijziging Harderwijk


Kaartblad: bestaande situatie
en alle onderzochte woningen


Subkaart: 23 / 23

Legenda

 Gemeentegrens

Saneringsobject

 Geen knelpunt

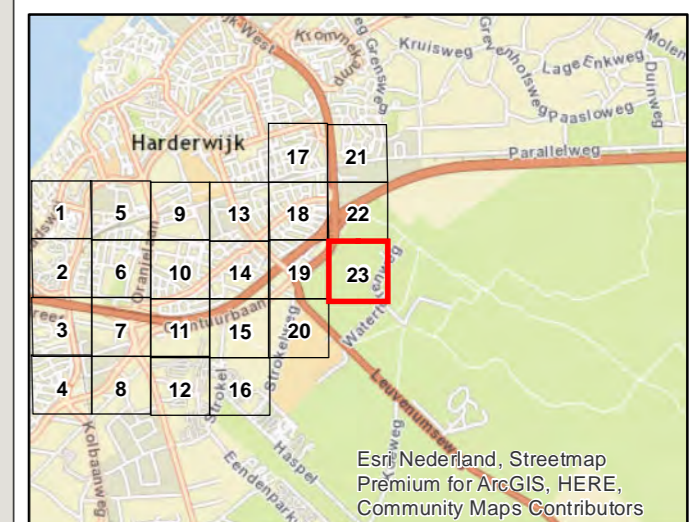

Esri Nederland, Streetmap
Premium for ArcGIS, HERE,
Community Maps Contributors



PN: 365922

Datum: 30-10-2020

Schaal: 1:2.000

Formaat: A3

Getekend door: Pim van de Steeg
Gecontroleerd door: Rob Cornelis



Sweco Nederland B.V.
Postbus 203
3730 AE De Bilt
T +31 88 811 66 00
F +31 30 310 04 14
www.sweco.nl