

Akoestisch onderzoek MJPG Perceel 3

GPP-wijziging Harderwijk

Kaartblad: te realiseren
maatregelen

Overzichtskaart


Legenda

Geadviseerde hoogte

- Opbouw
- 4m
- 5m
- 6m
- 8m
- Bestaand scherm ongewijzigd

Bronmaatregel

- Tweelaags ZOAB

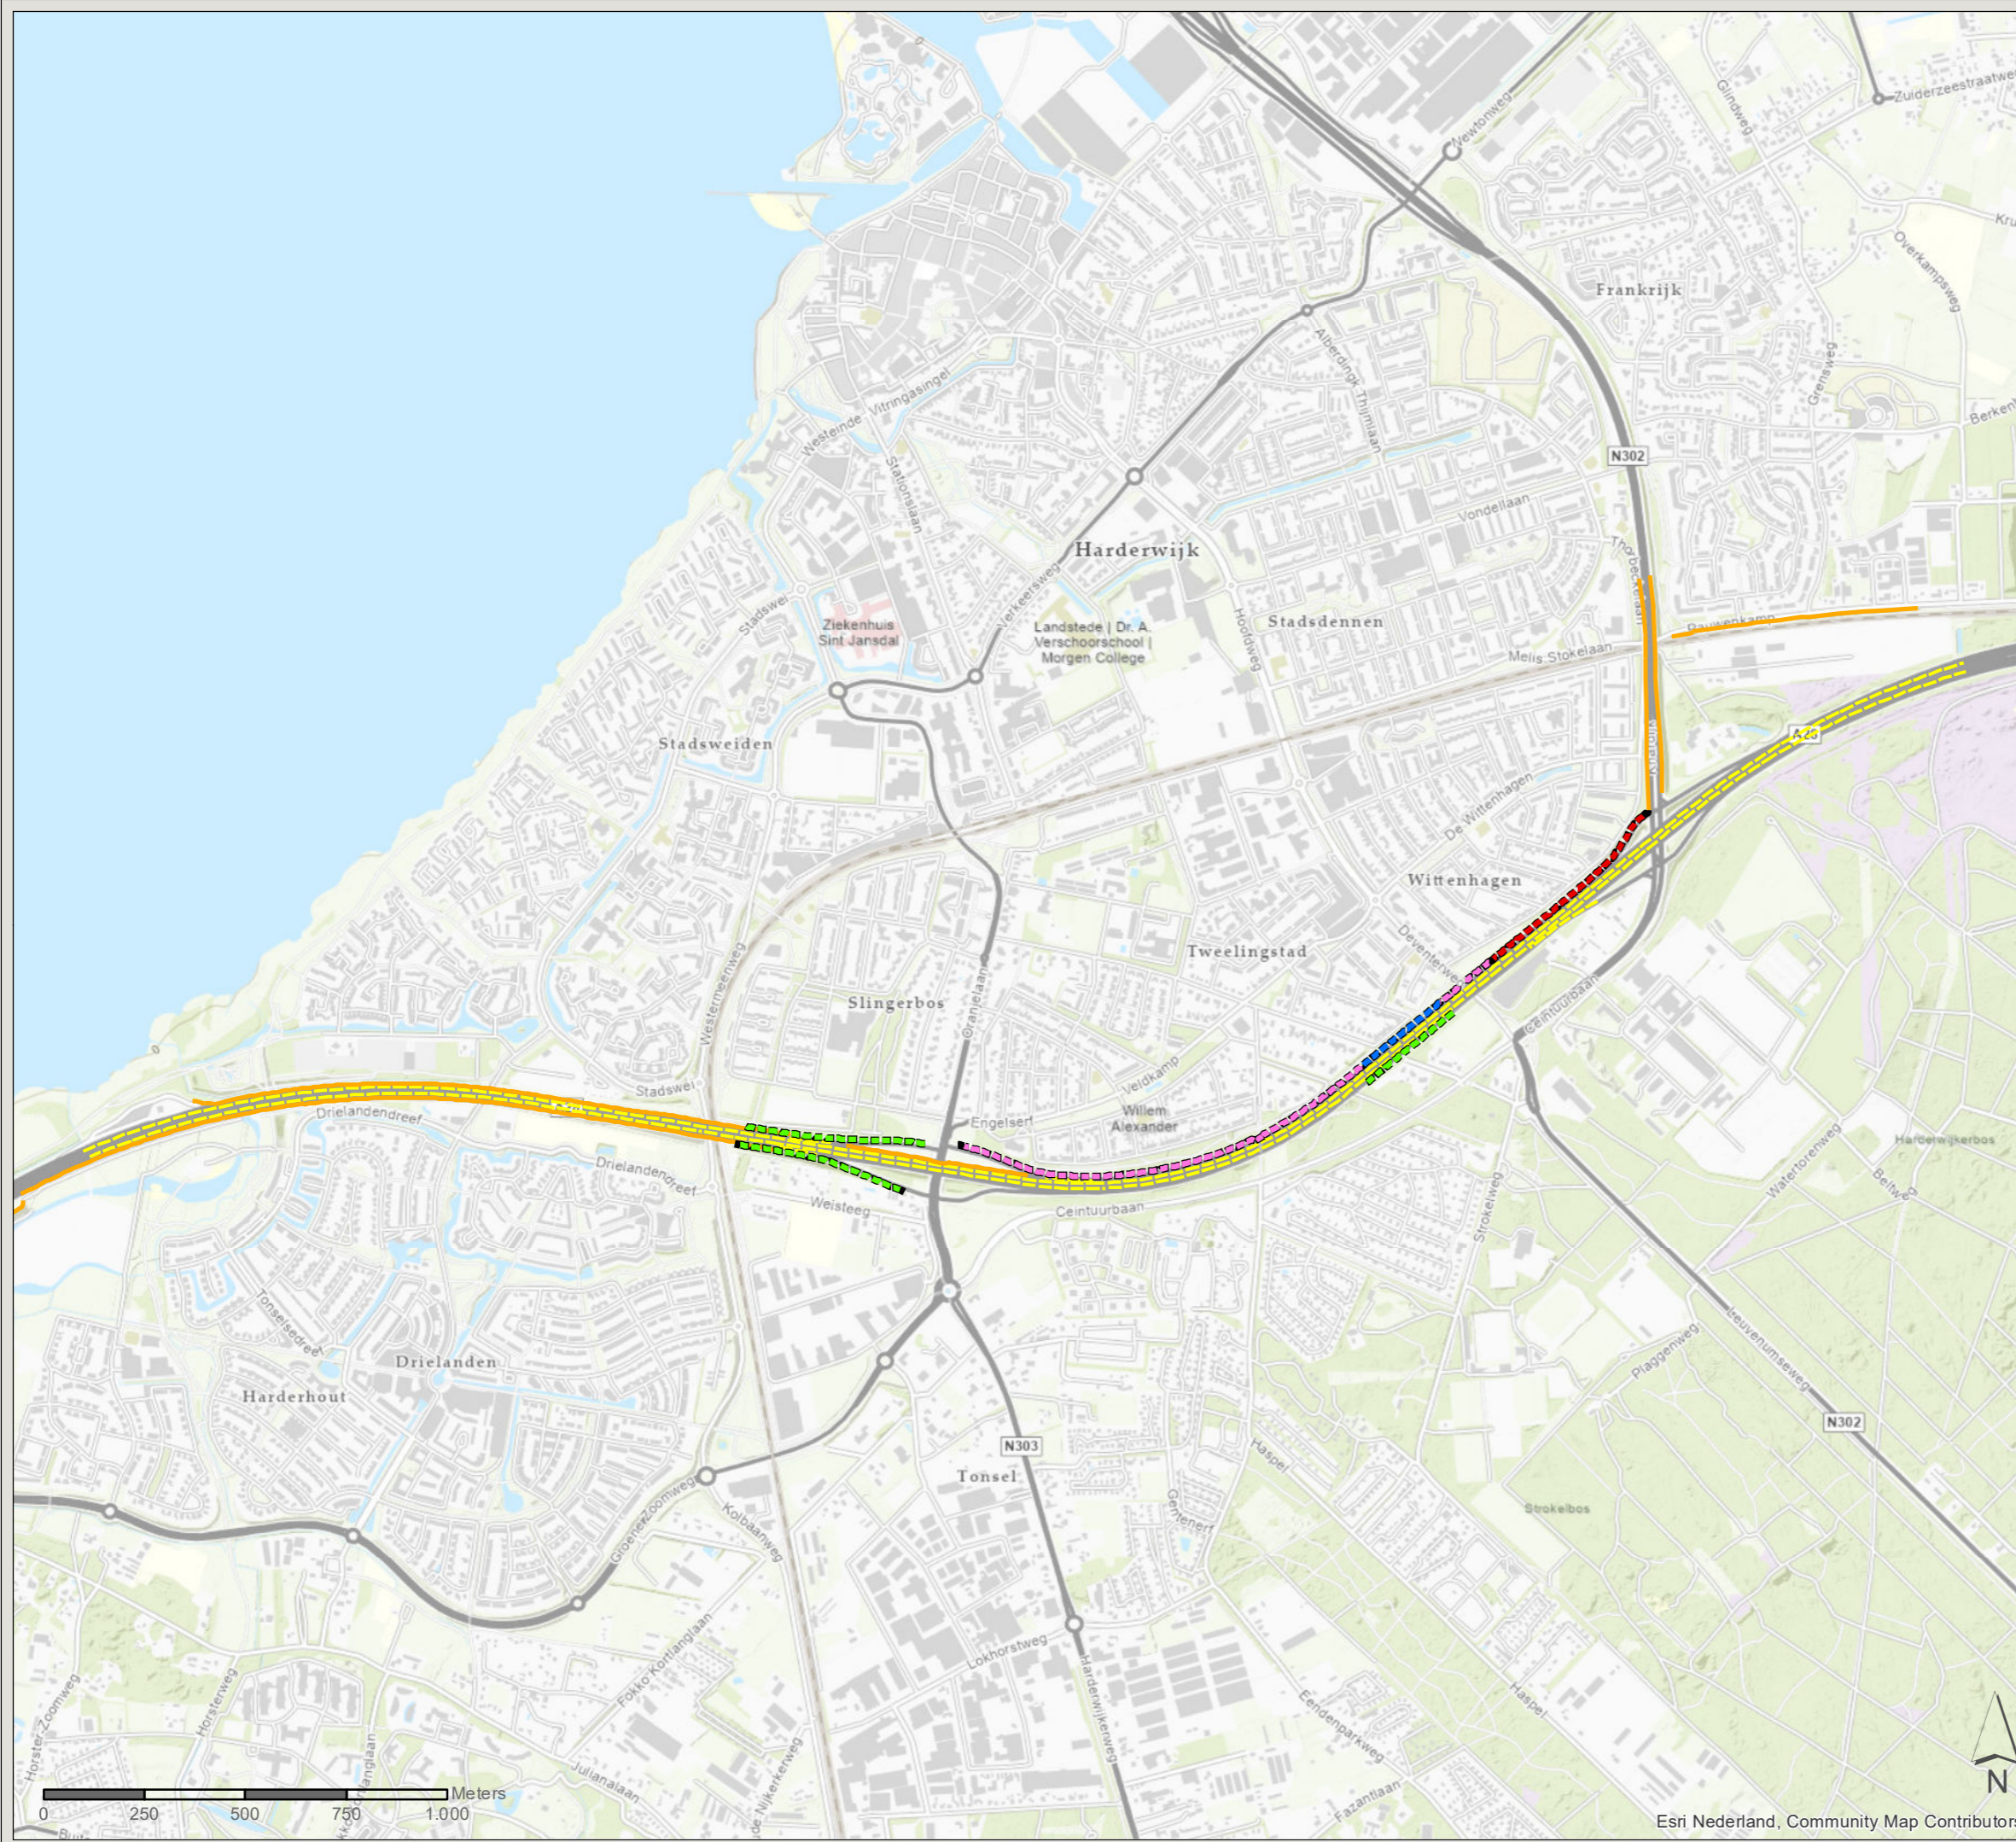

PN: 365922

Datum: 18-10-2021

Schaal: 1:16.000

Formaat: A3

Getekend door: Pim van de Steeg
Gecontroleerd door: Rob Cornelis



Sweco Nederland B.V.
Postbus 203
3730 AE De Bilt
T +31 88 811 66 00
F +31 30 310 04 14
www.sweco.nl