
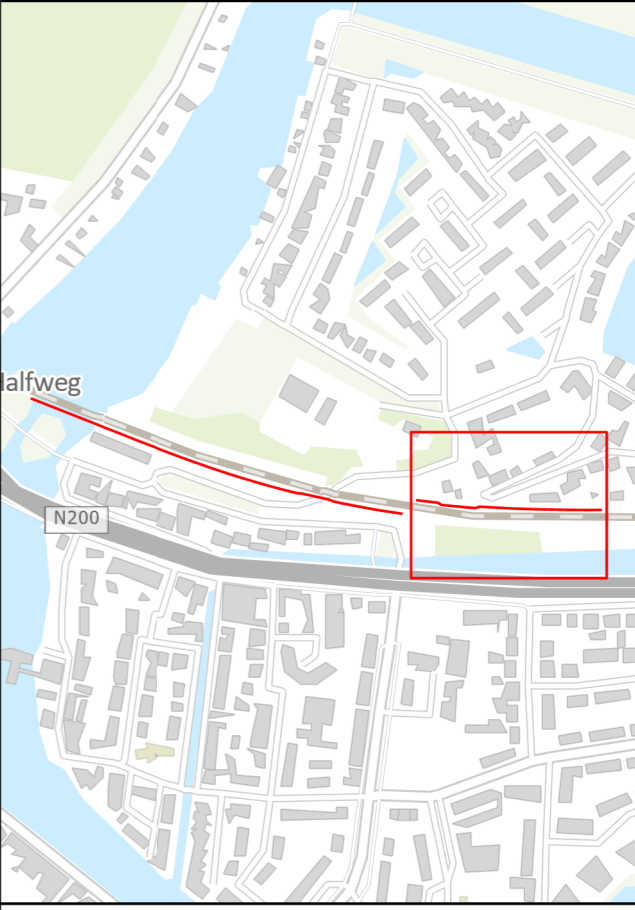


Indicatie ruimtebeslag geluidsmaatregel

Locatie: Dubbele Buurt B

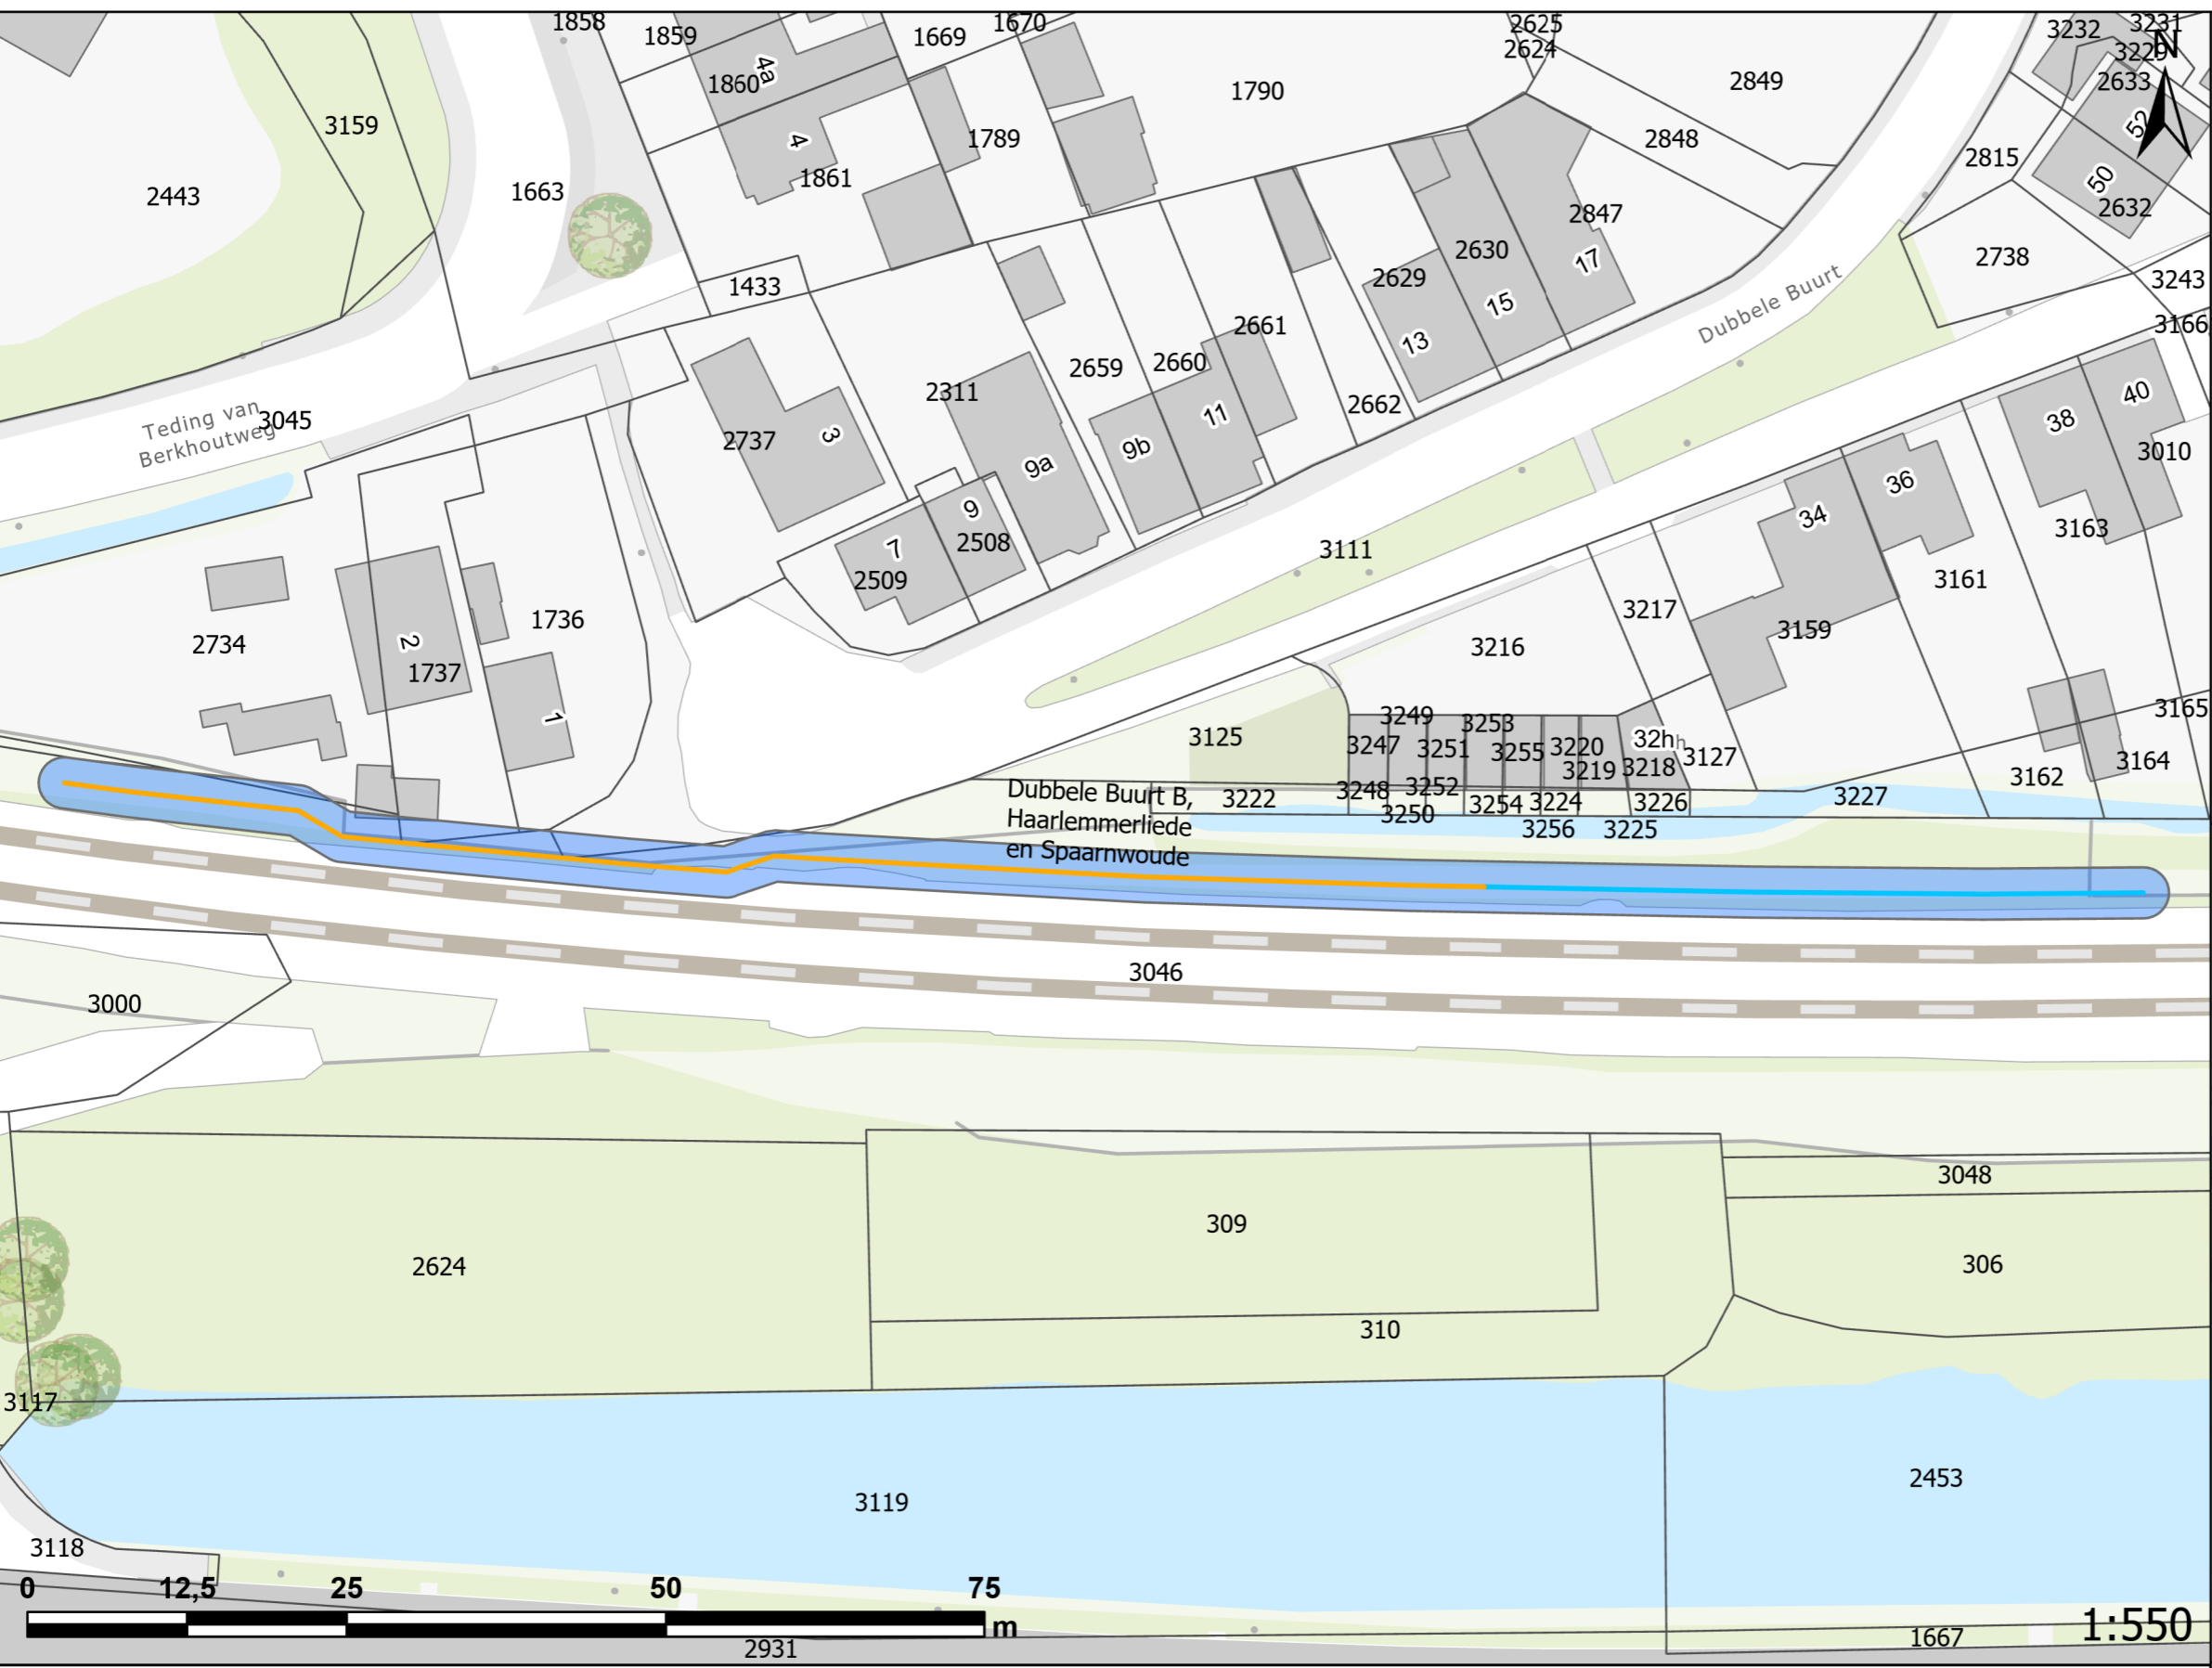

Hoogte schermen

- 1
 - 1.5
 - 2
 - 3
 - 4
- Onderhoudspad
 - Percelen
 - Panden

Deze tekeningen zijn gebaseerd op de inzichten uit januari 2022 en indicatief. Er kunnen geen rechten aan worden ontleend.