


# Indicatie ruimtebeslag geluidsmaatregel

Locatie: Looweg A  
Tekening 1 van 2

**!VOORLOPIG ONTWERP  
SCHERMLOCATIE EN  
HOOGTE KUNNEN NOG  
WIJZIGEN!**

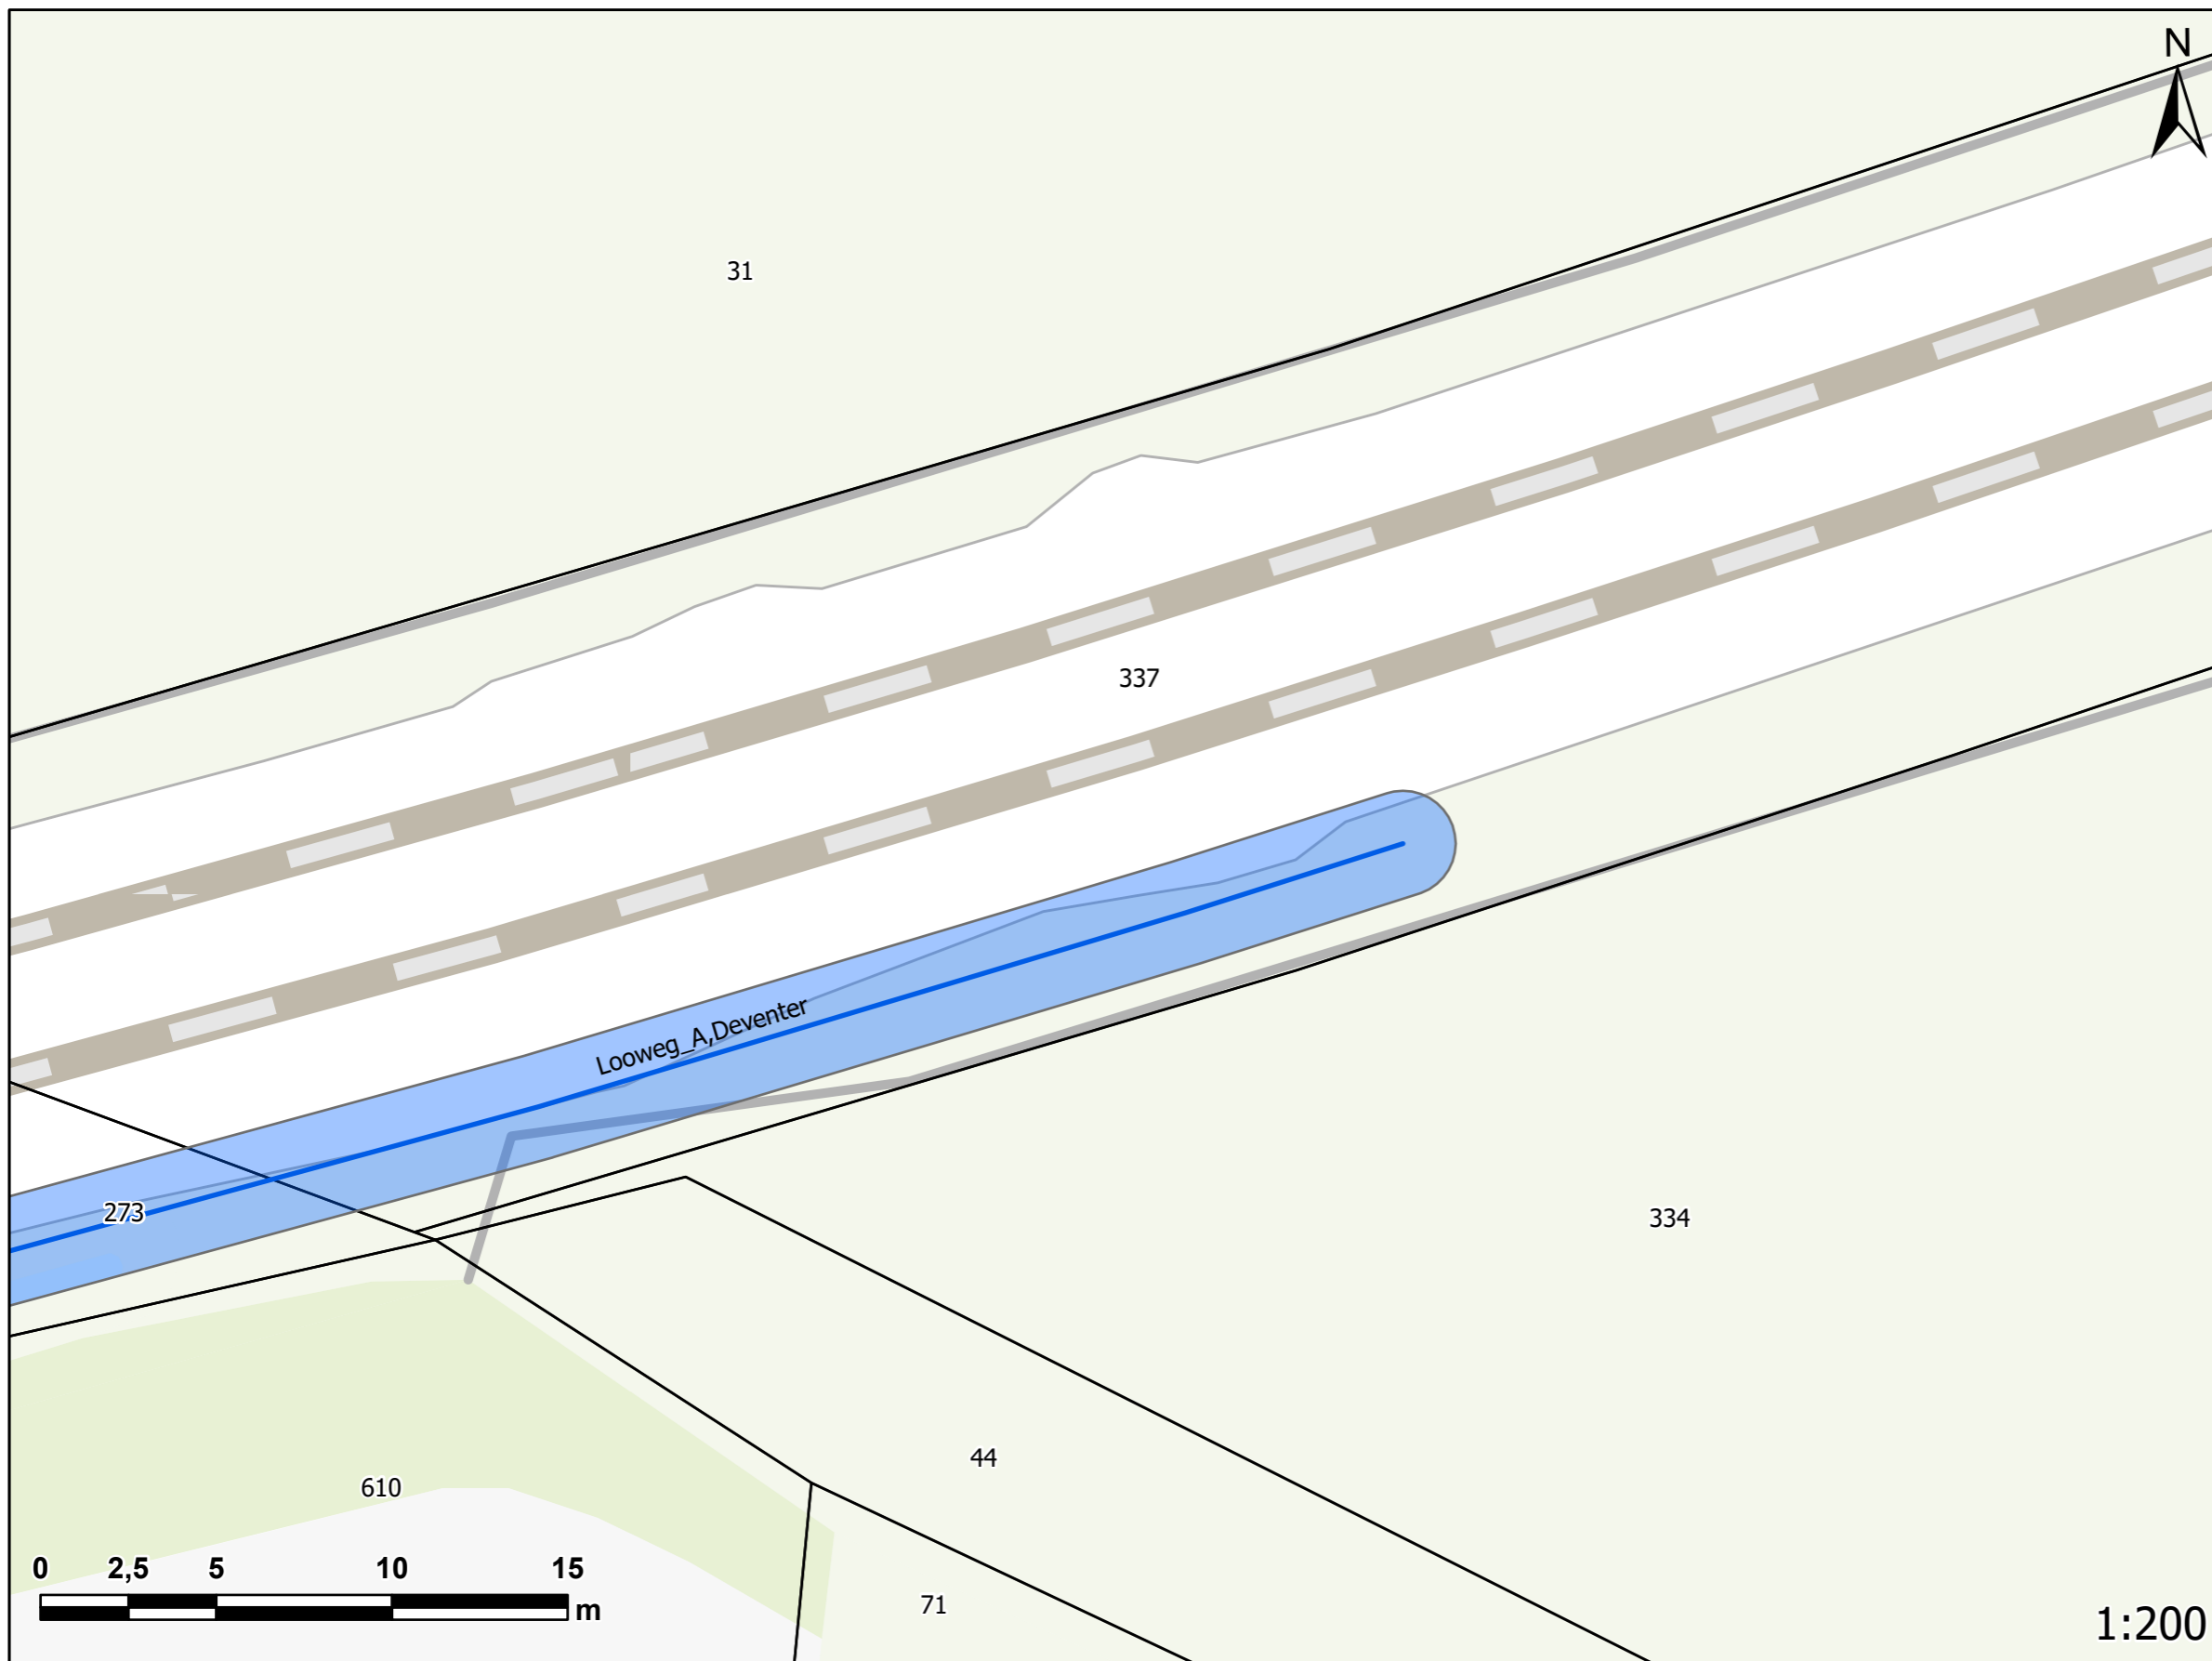



- Hoogte schermen
- 1
  - 1.5
  - 2
  - 3
  - 4
- Onderhoudspad
- Percelen
- Panden

Deze tekening is gebaseerd op de  
inzichten uit maart 2023 en indicatief.

# Indicatie ruimtebeslag geluidsmaatregel

Locatie: Looweg A  
Tekening 2 van 2

**!VOORLOPIG ONTWERP  
SCHERMLOCATIE EN  
HOOGTE KUNNEN NOG  
WIJZIGEN!**

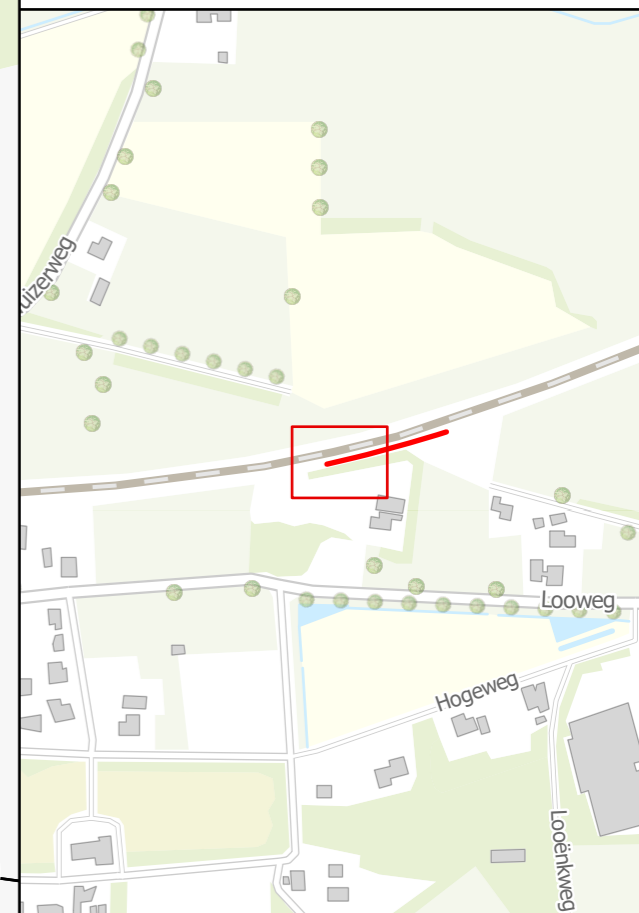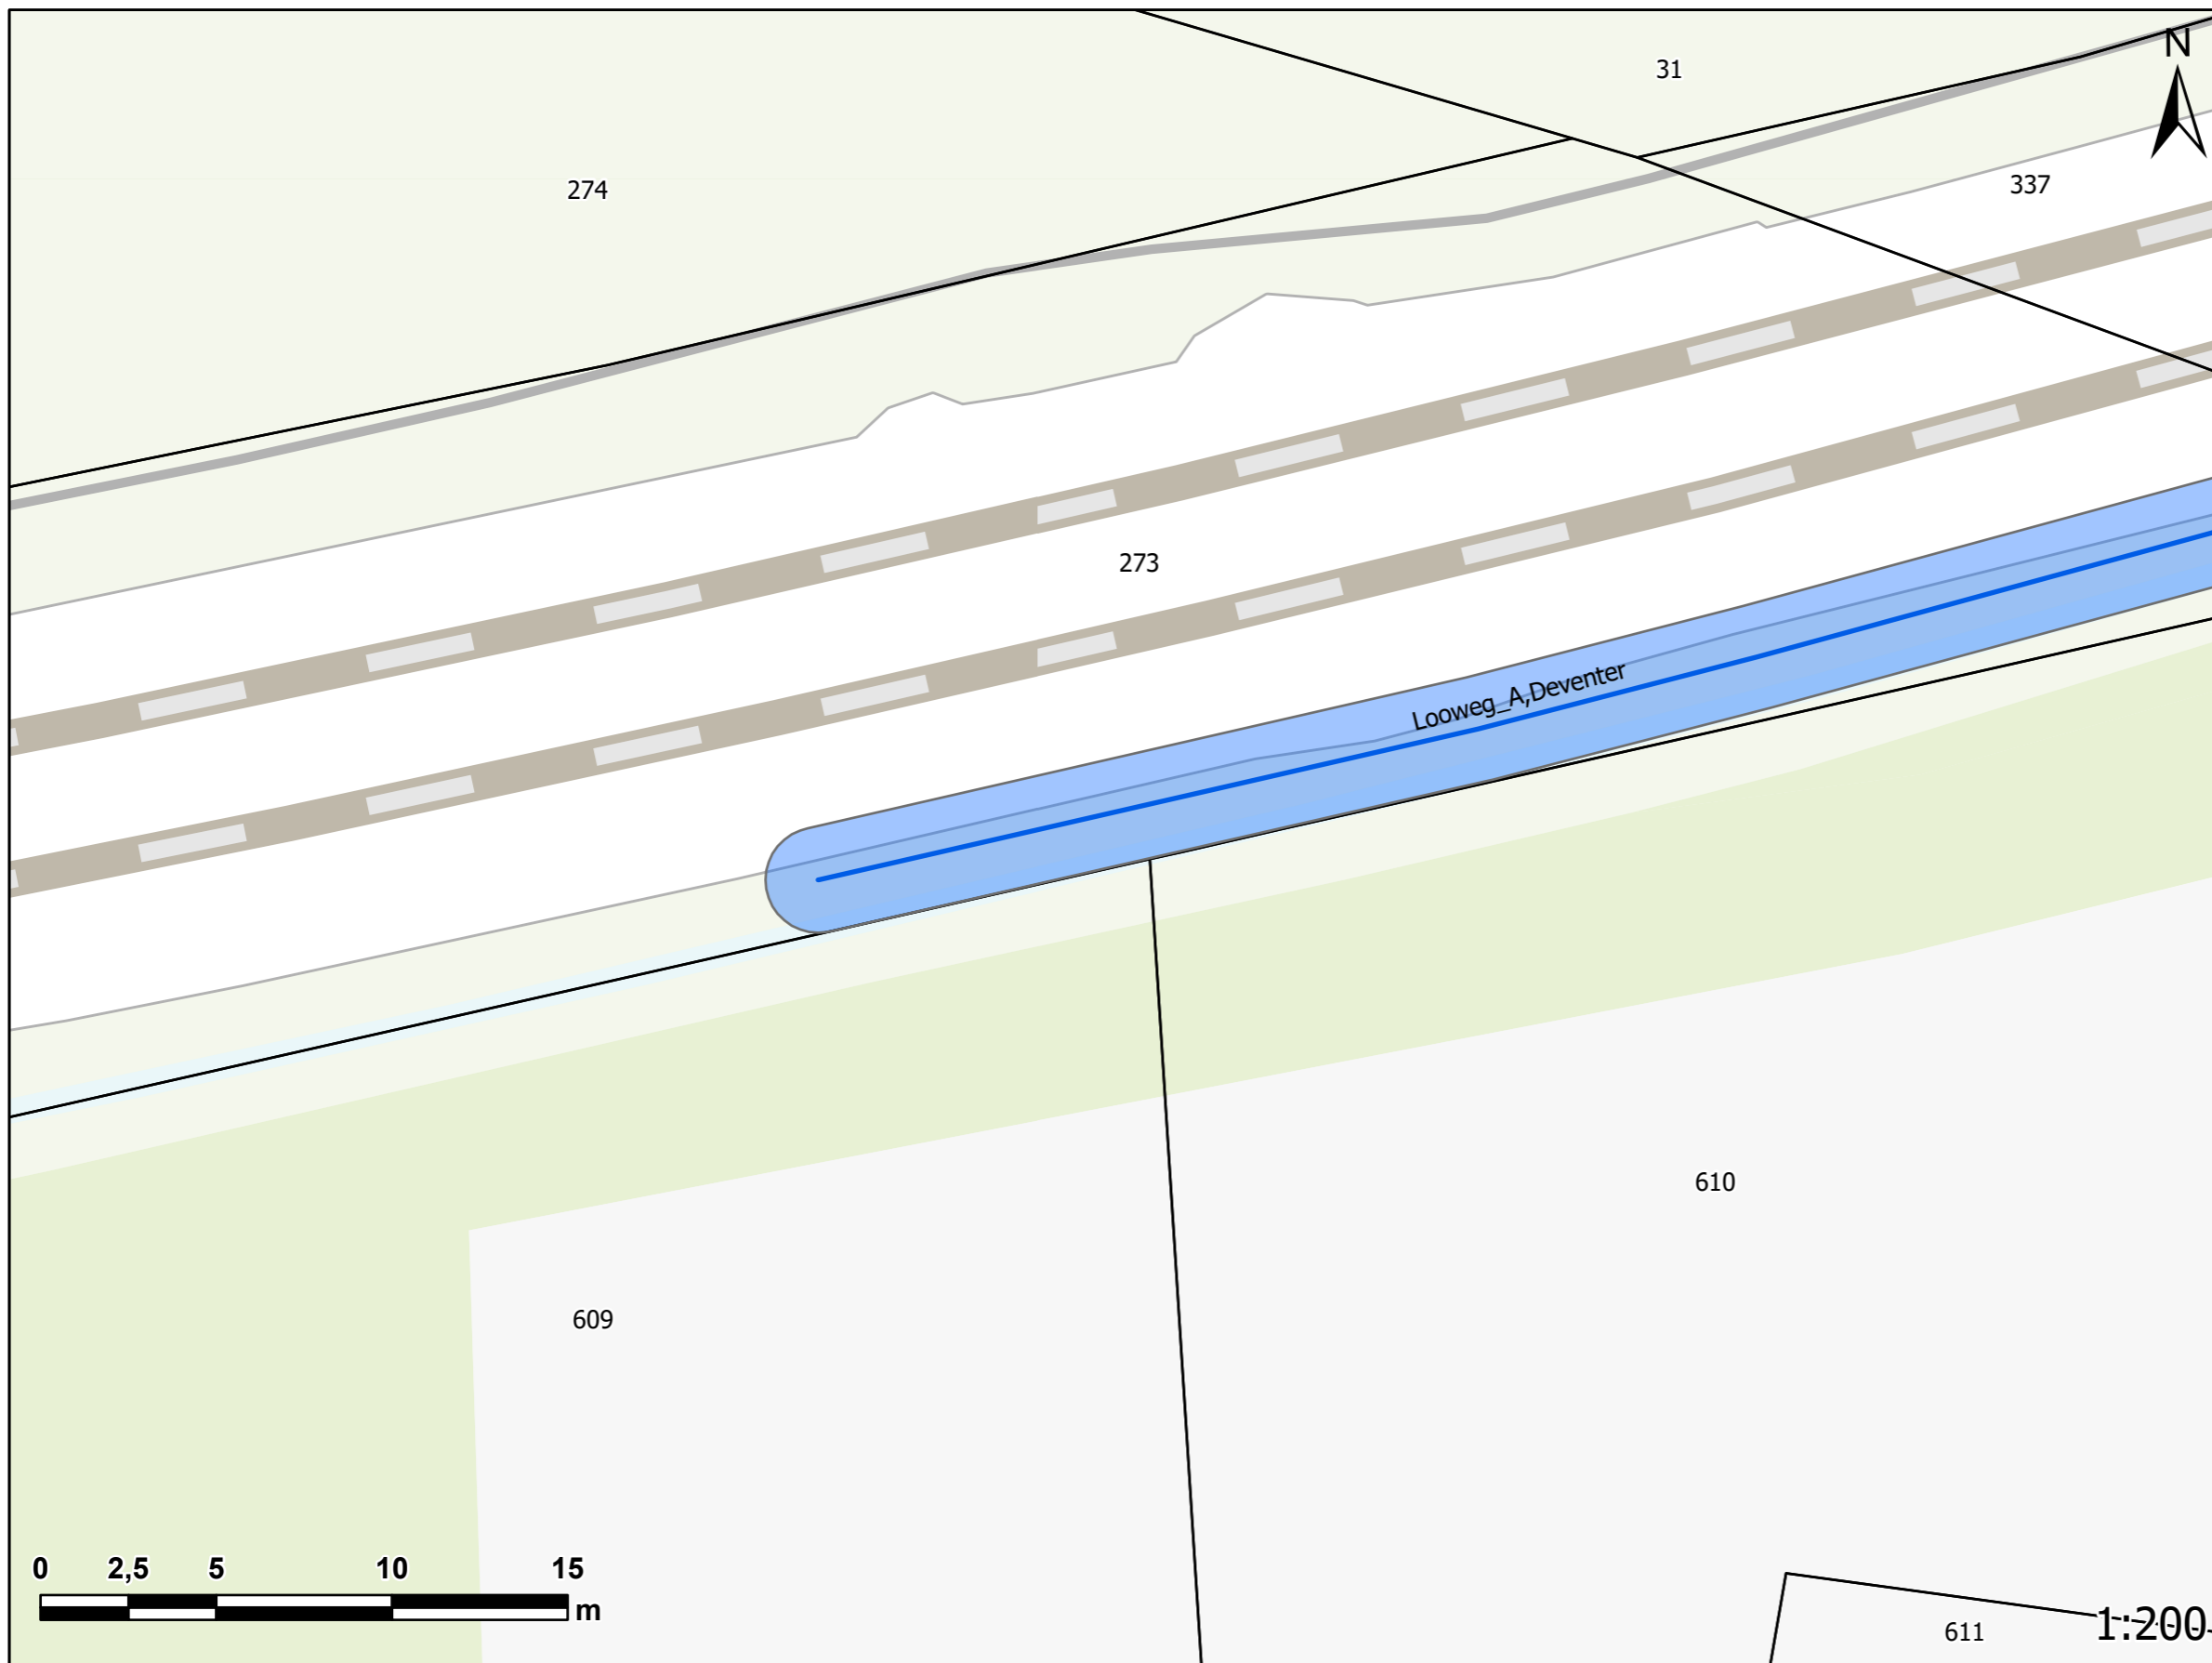

- |                 |               |
|-----------------|---------------|
| Hoogte schermen | Onderhoudspad |
| 1               | Percelen      |
| 1.5             | Panden        |
| 2               |               |
| 3               |               |
| 4               |               |

611 1:200

Deze tekening is gebaseerd op de  
inzichten uit maart 2023 en indicatief.