



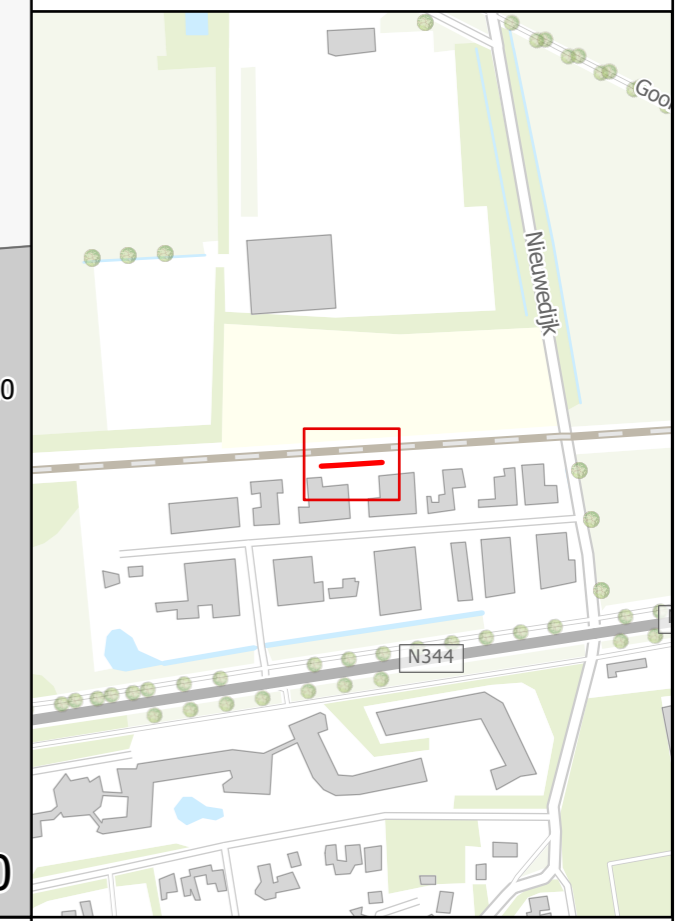

Indicatie ruimtebeslag geluidsmaatregel

Locatie: Smeekhof B
Tekening 1 van 1

!VOORLOPIG ONTWERP SCHERMLOCATIE EN HOOGTE KUNNEN NOG WIJZIGEN!

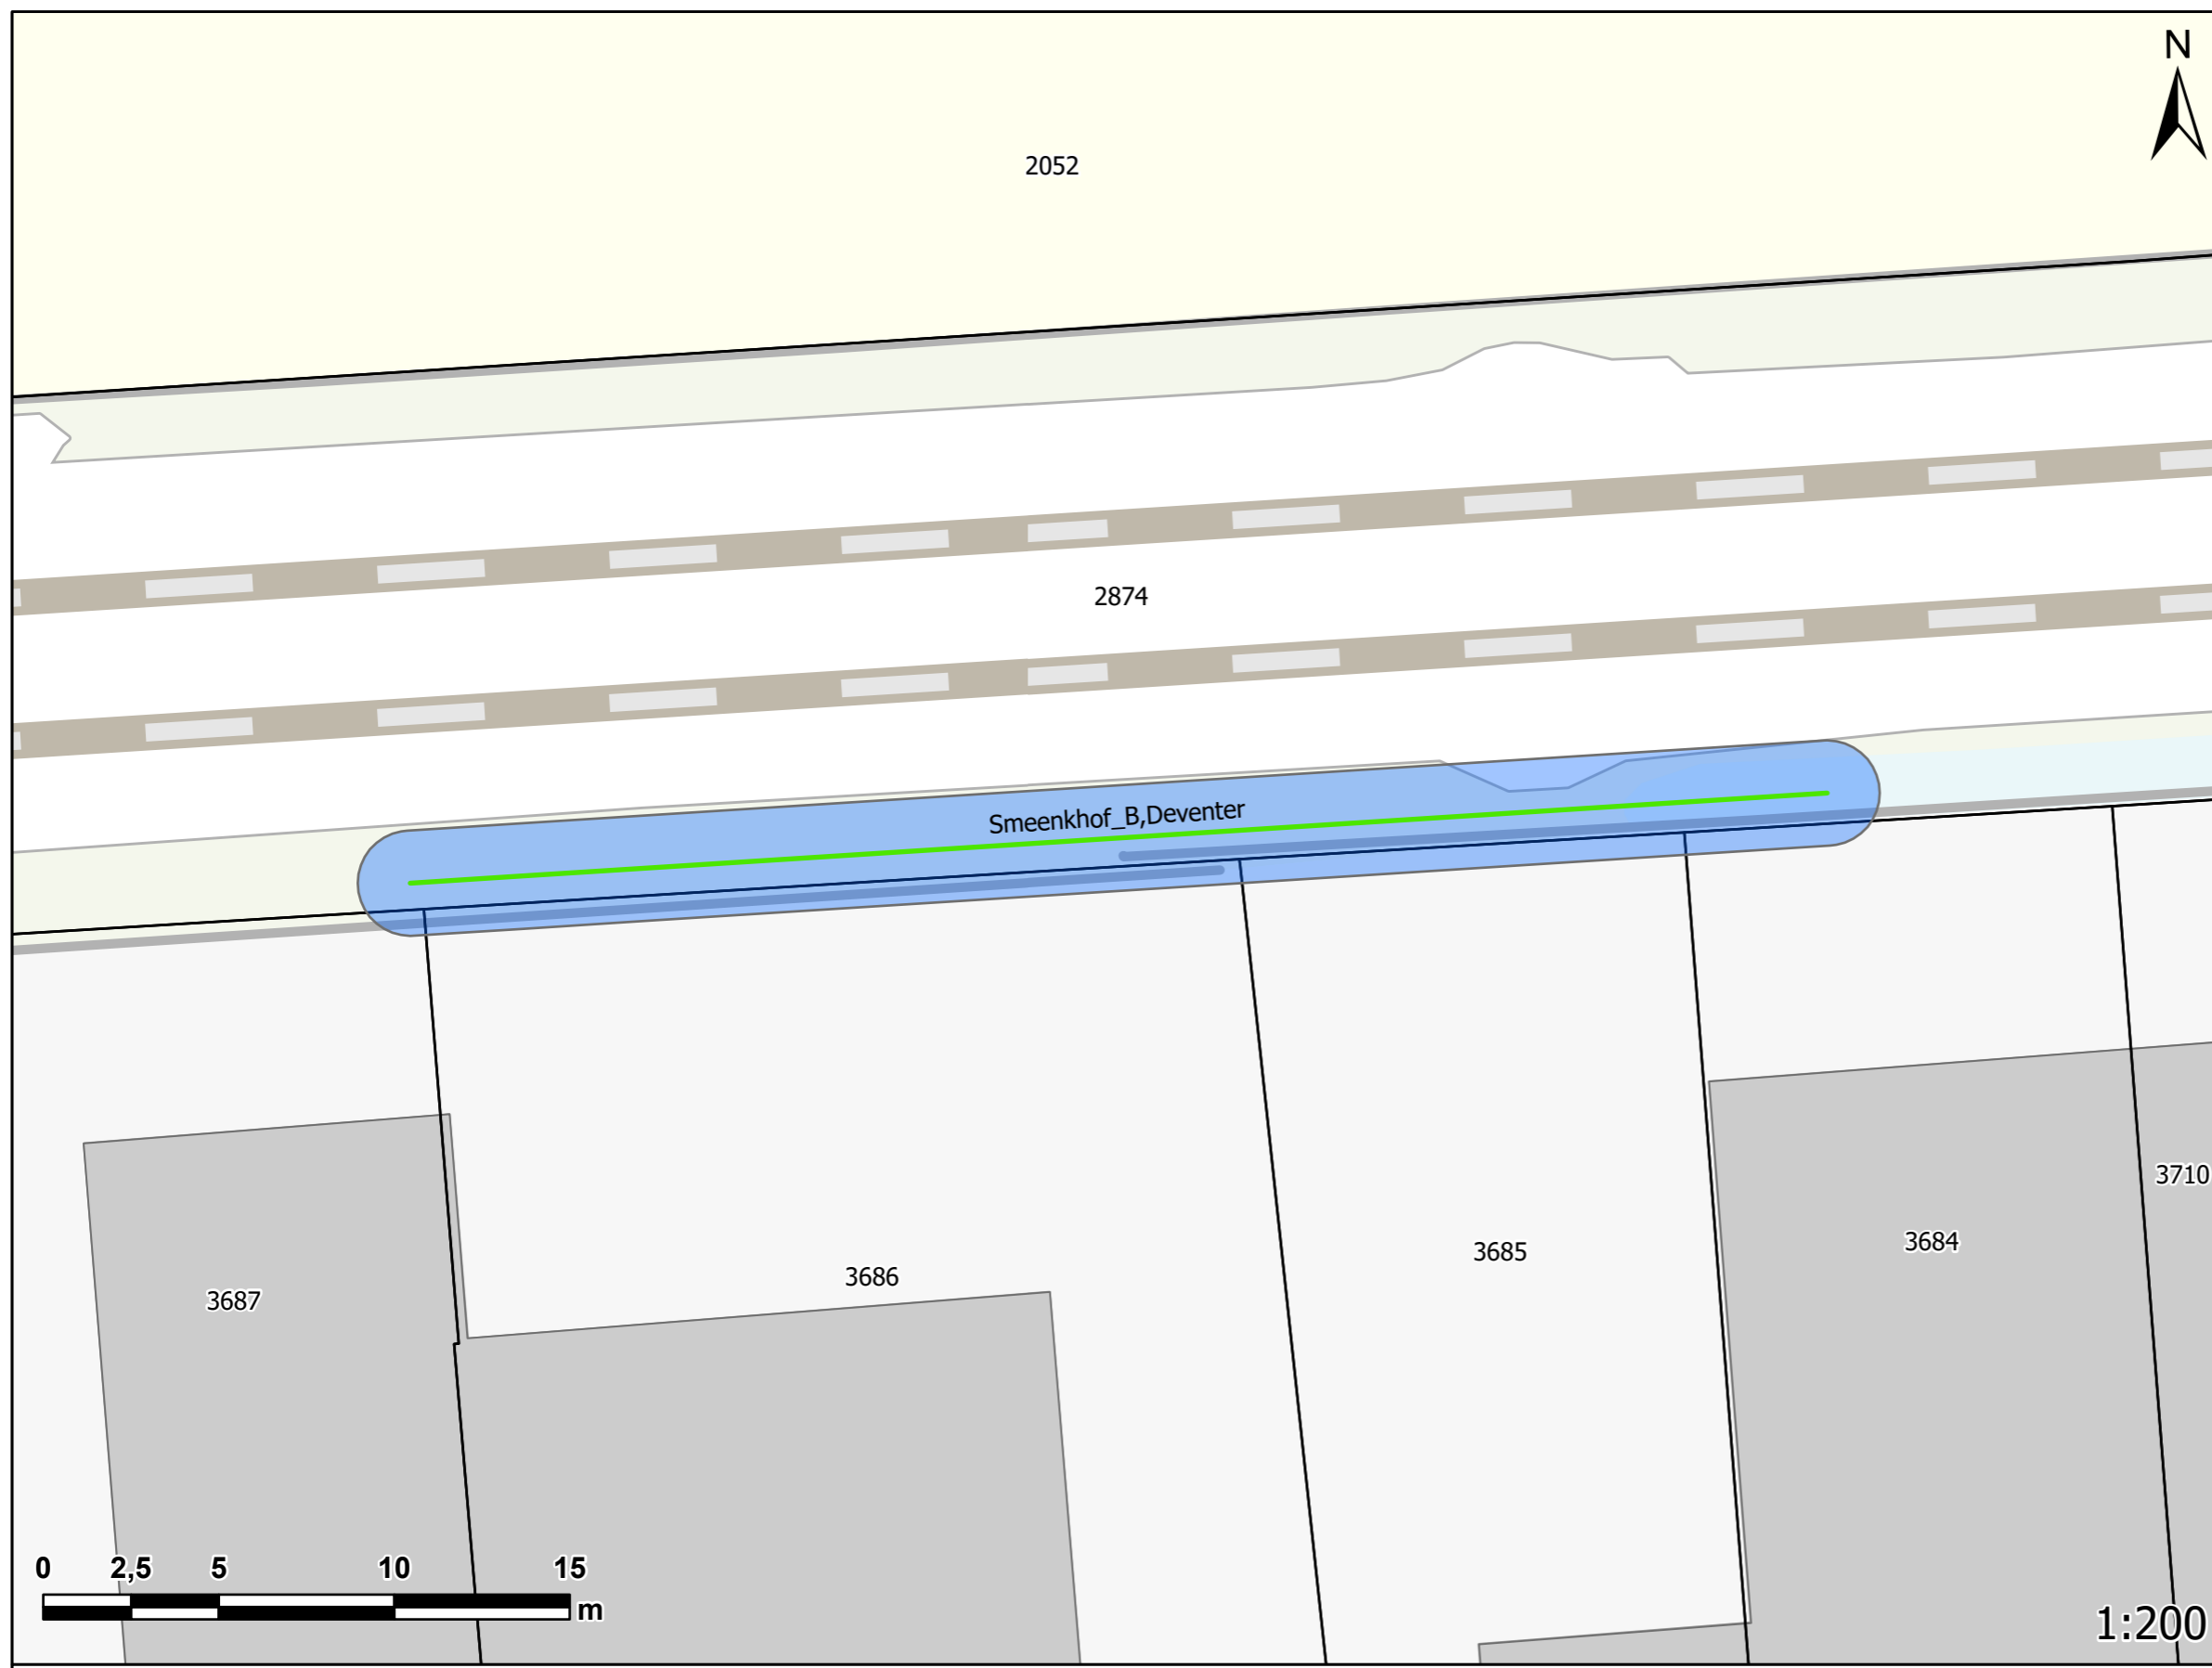

- Hoogte schermen**
- 1
 - 1.5
 - 2
 - 3
 - 4
- Onderhoudspad
 - Percelen
 - Panden

Deze tekening is gebaseerd op de inzichten uit maart 2023 en indicatief.