


Indicatie ruimtebeslag geluidsmaatregel

Locatie: Stationsweg A
Tekening 1 van 3

!VOORLOPIG ONTWERP SCHERMLOCATIE EN HOOGTE KUNNEN NOG WIJZIGEN!

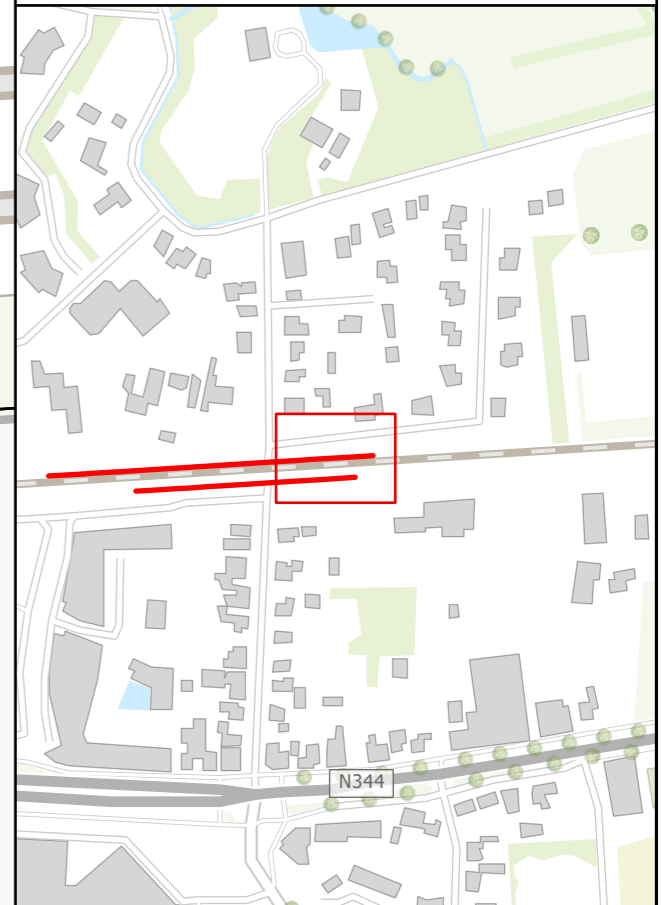

1:250



- | | |
|-----------------|---------------|
| Hoogte schermen | Onderhoudspad |
| 1 | Percelen |
| 1.5 | Panden |
| 2 | |
| 3 | |
| 4 | |

Deze tekening is gebaseerd op de inzichten uit maart 2023 en indicatief.

Indicatie ruimtebeslag geluidsmaatregel

Locatie: Stationsweg A
Tekening 2 van 3


**!VOORLOPIG ONTWERP
SCHERMLOCATIE EN
HOOGTE KUNNEN NOG
WIJZIGEN!**

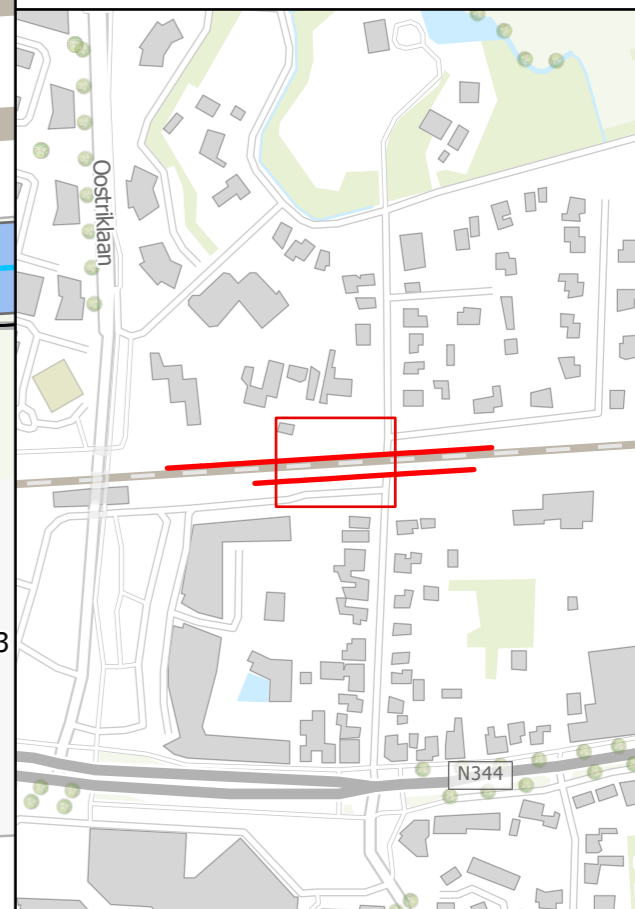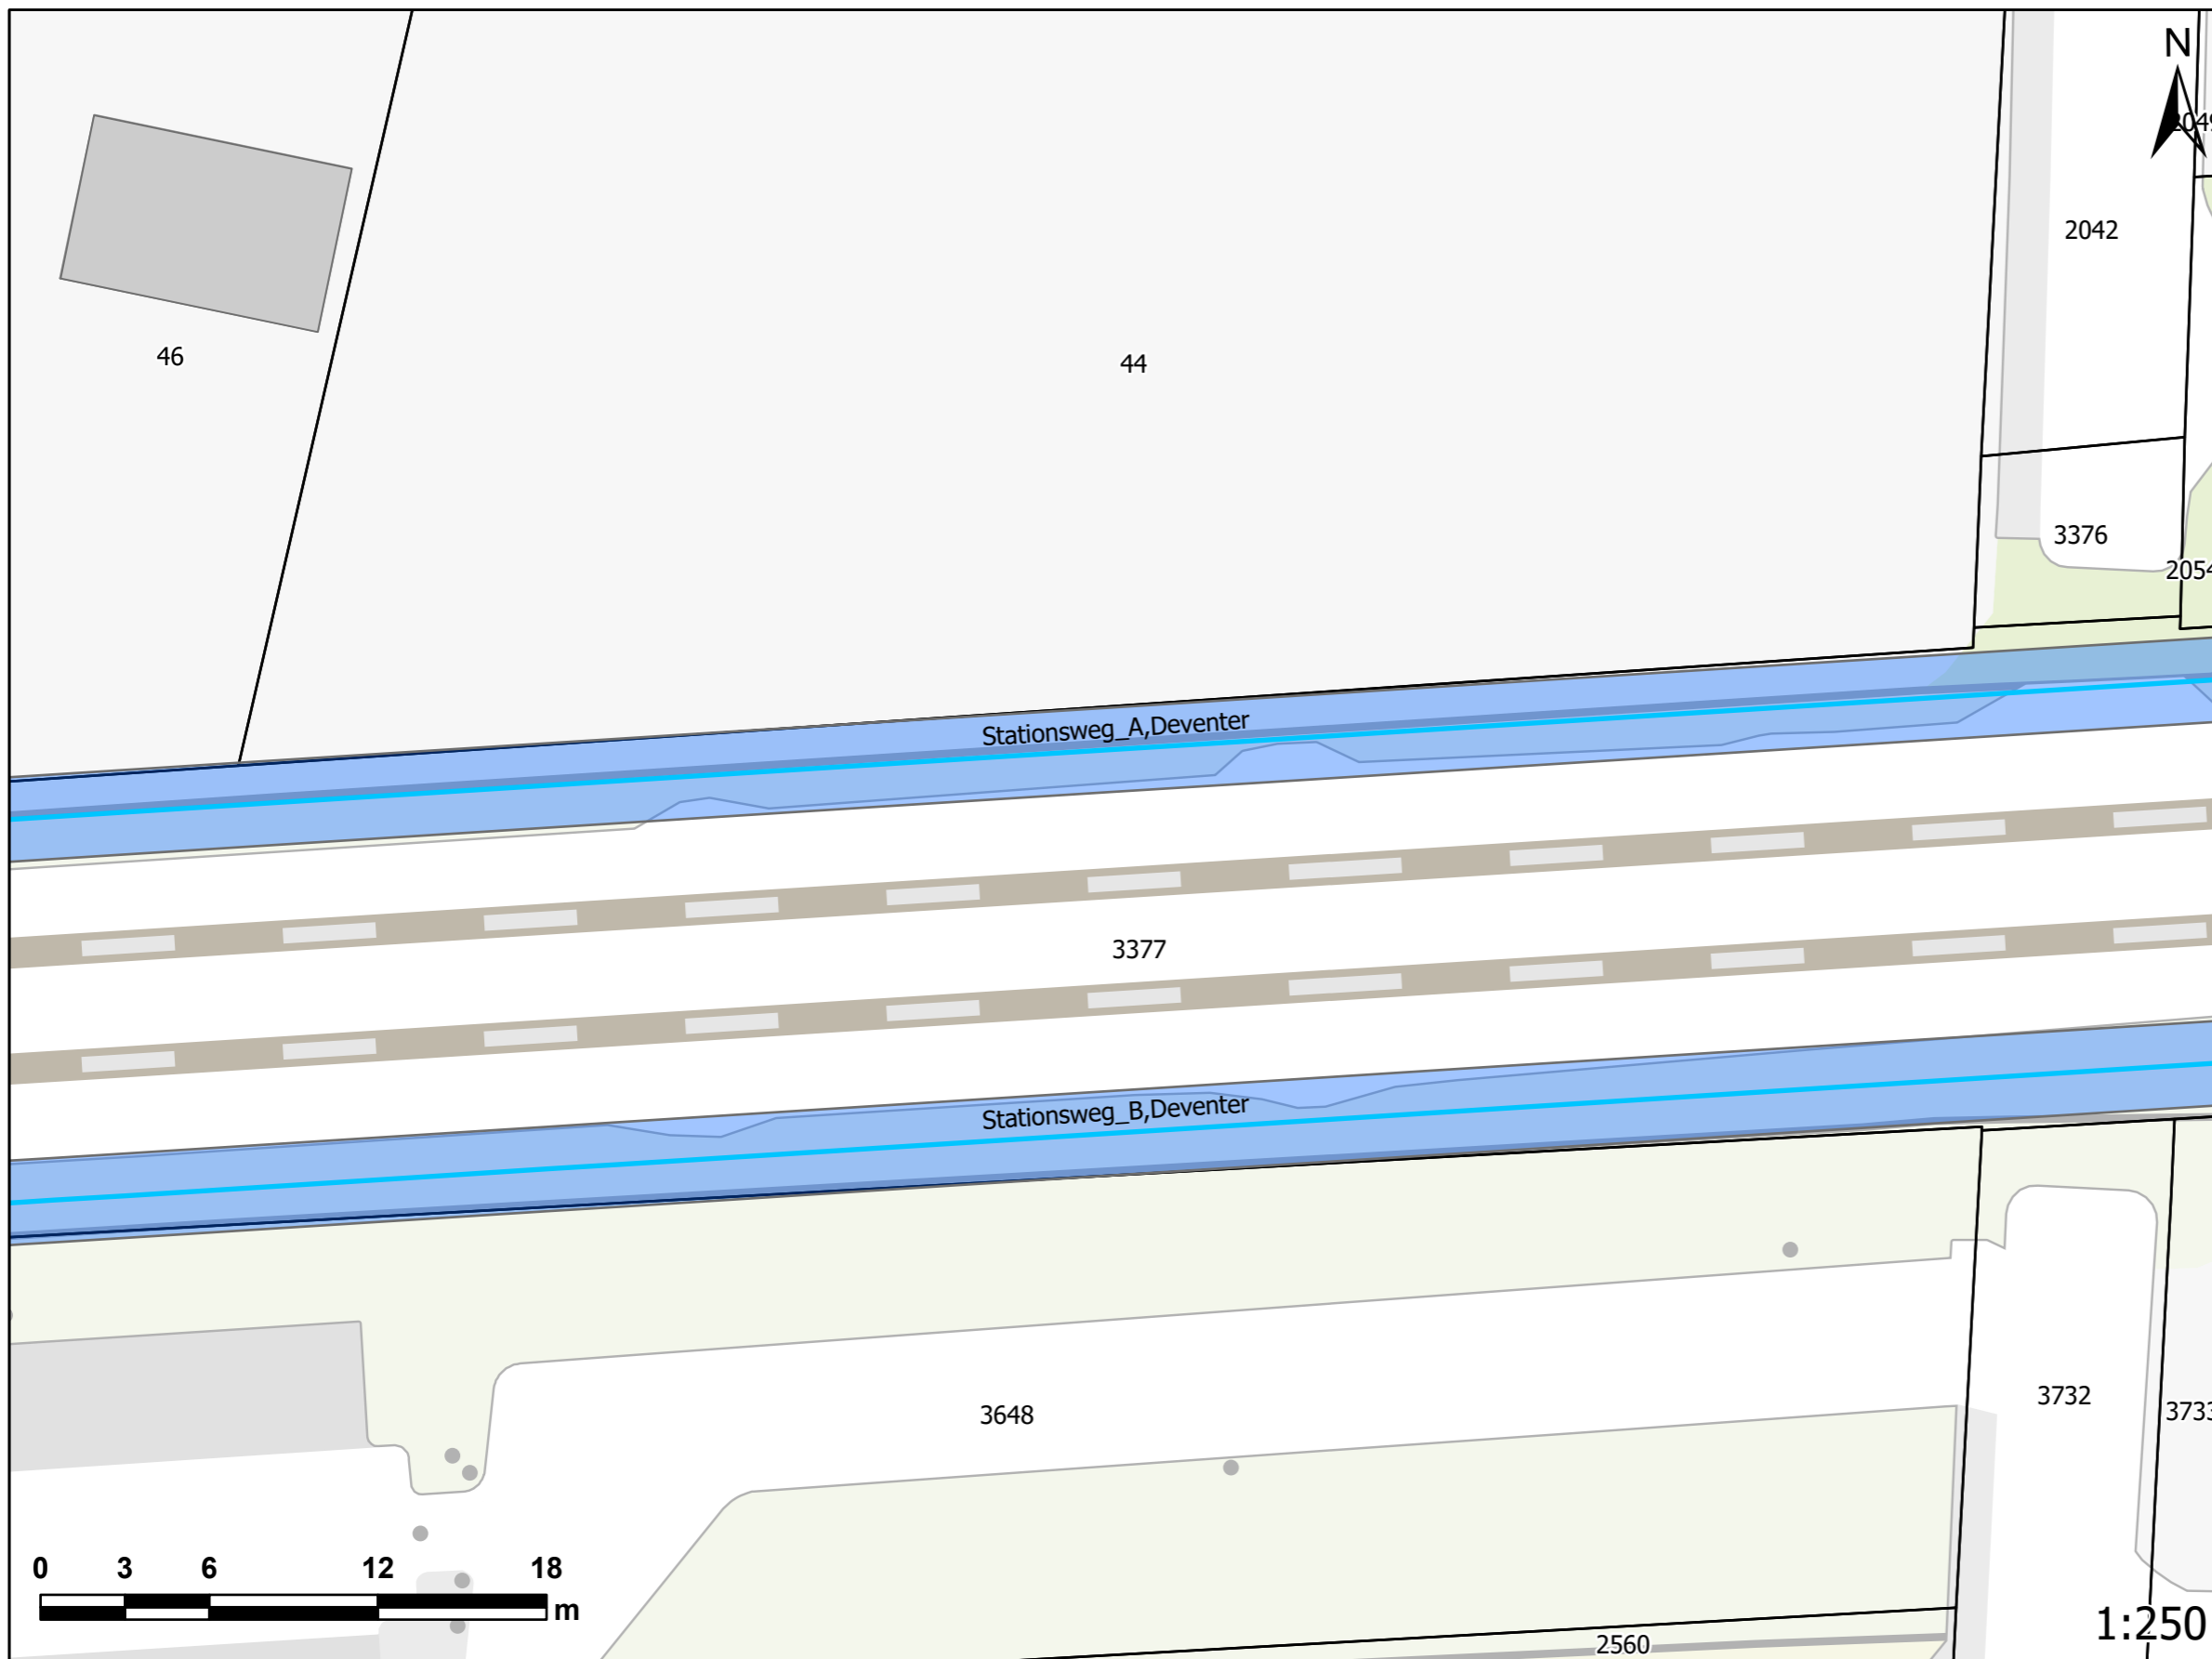

- | | |
|-----------------|---------------|
| Hoogte schermen | Onderhoudspad |
| 1 | Percelen |
| 1.5 | Panden |
| 2 | |
| 3 | |
| 4 | |

1:250


Deze tekening is gebaseerd op de
inzichten uit maart 2023 en indicatief.

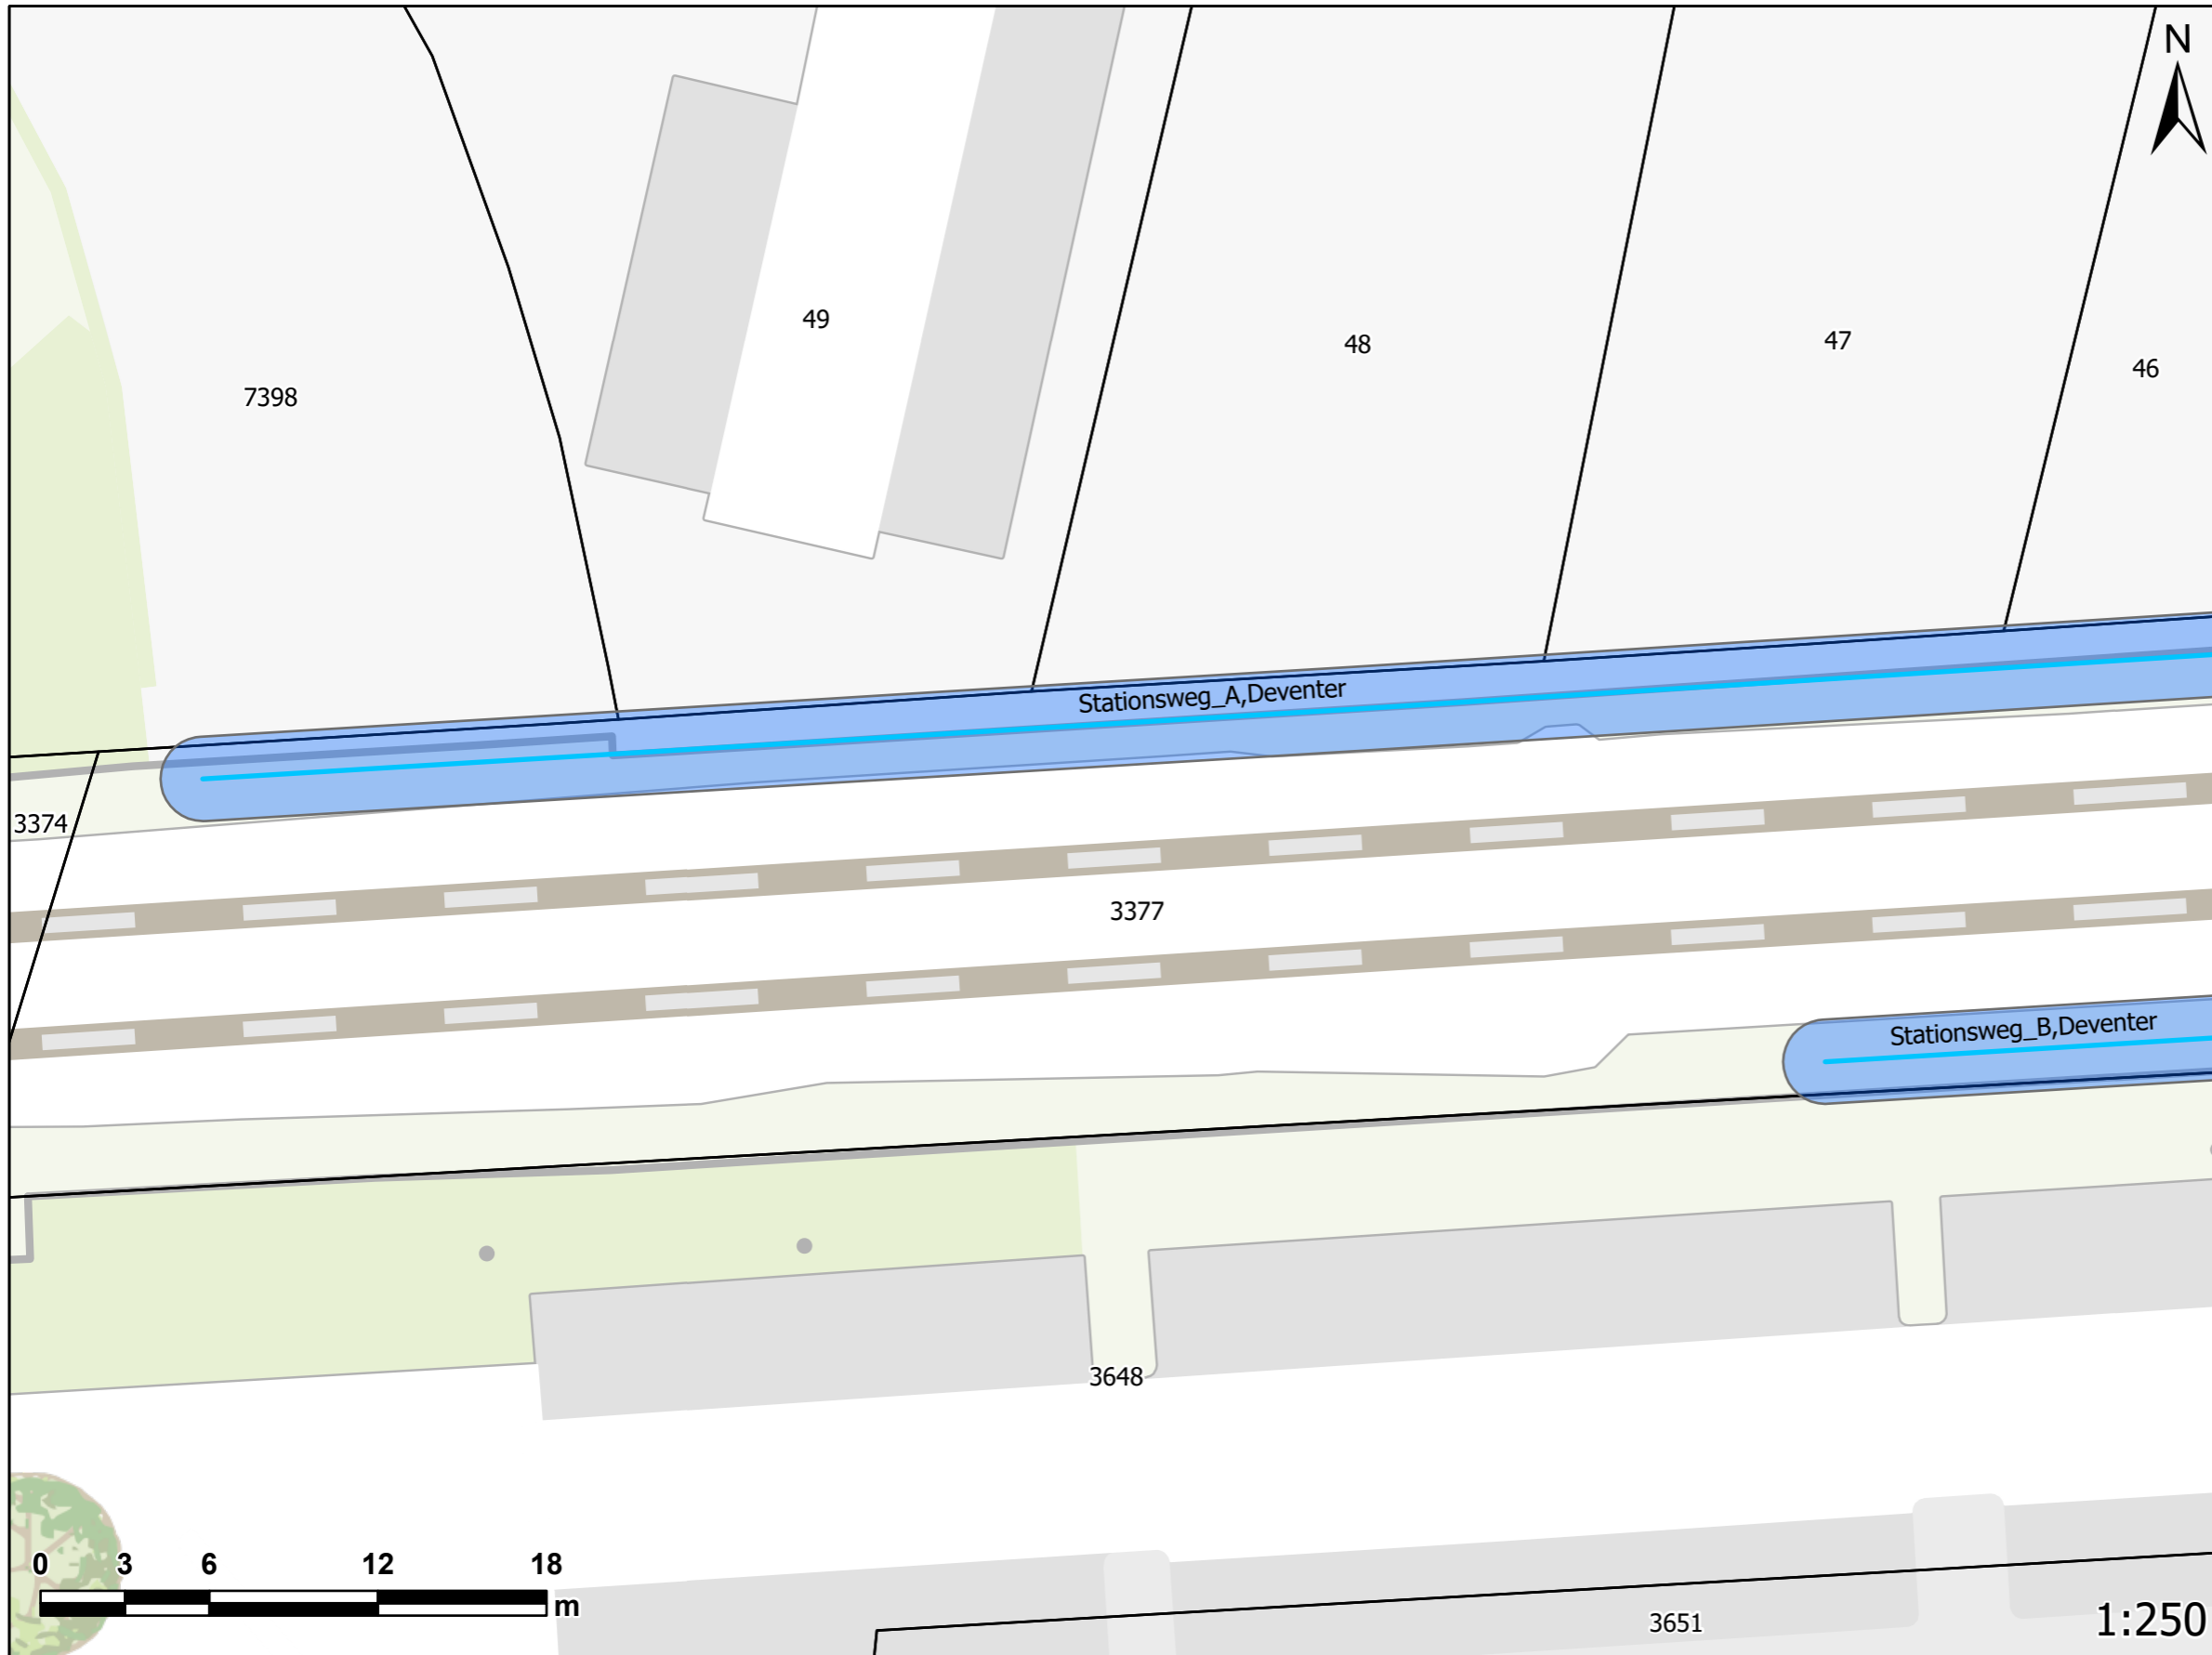

Indicatie ruimtebeslag geluidsmaatregel

Locatie: Stationsweg A
Tekening 3 van 3

**!VOORLOPIG ONTWERP
SCHERMLOCATIE EN
HOOGTE KUNNEN NOG
WIJZIGEN!**

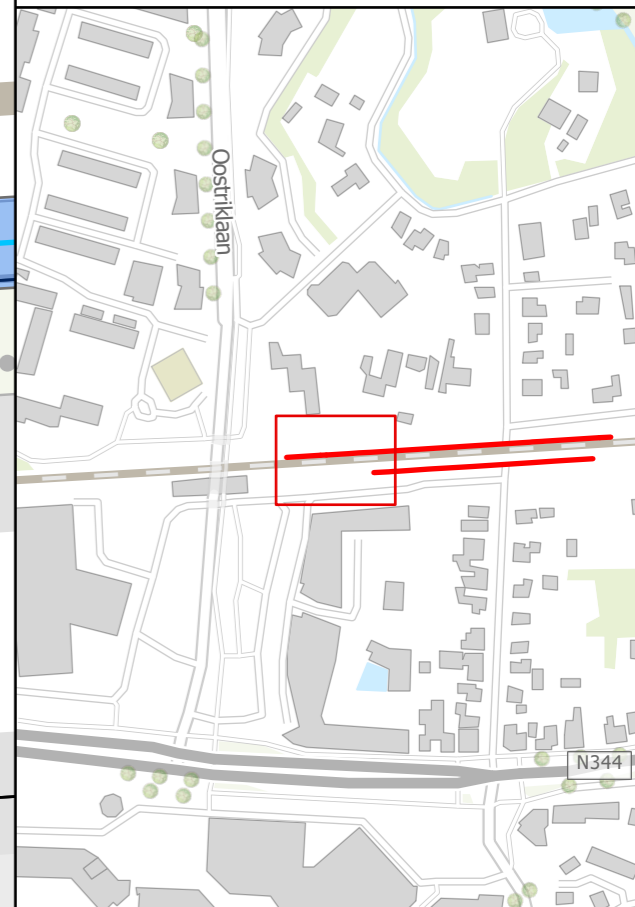

- | | |
|-----------------|---------------|
| Hoogte schermen | Onderhoudspad |
| 1 | Percelen |
| 1.5 | Panden |
| 2 | |
| 3 | |
| 4 | |

Deze tekening is gebaseerd op de inzichten uit maart 2023 en indicatief.

1:250