


# Indicatie ruimtebeslag geluidsmaatregel


Locatie: Stationsweg B  
Tekening 1 van 2

**!VOORLOPIG ONTWERP SCHERMLOCATIE EN HOOGTE KUNNEN NOG WIJZIGEN!**

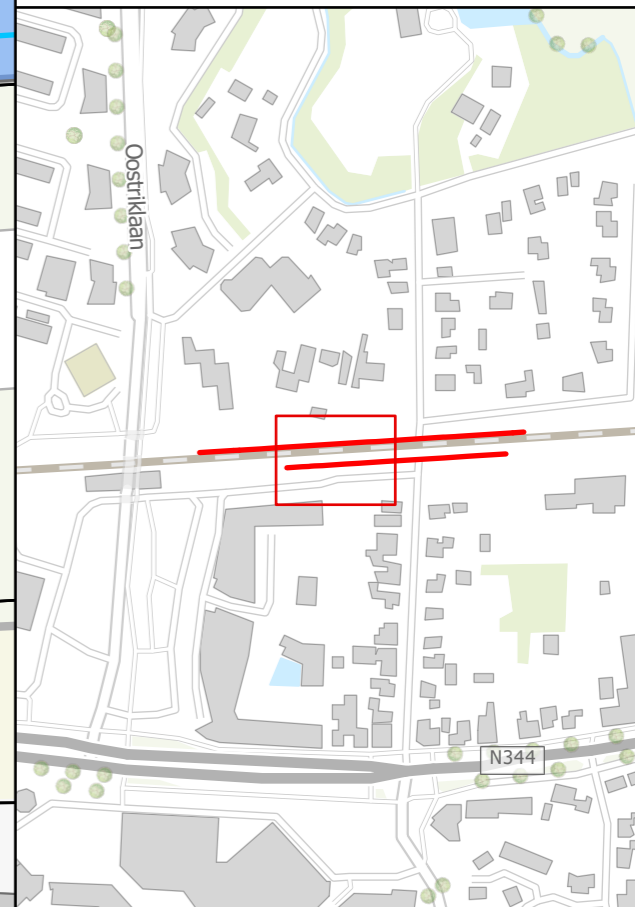

- Hoogte schermen**
- 1
  - 1.5
  - 2
  - 3
  - 4
- Onderhoudspad
- Percelen
- Panden


Deze tekening is gebaseerd op de inzichten uit maart 2023 en indicatief.

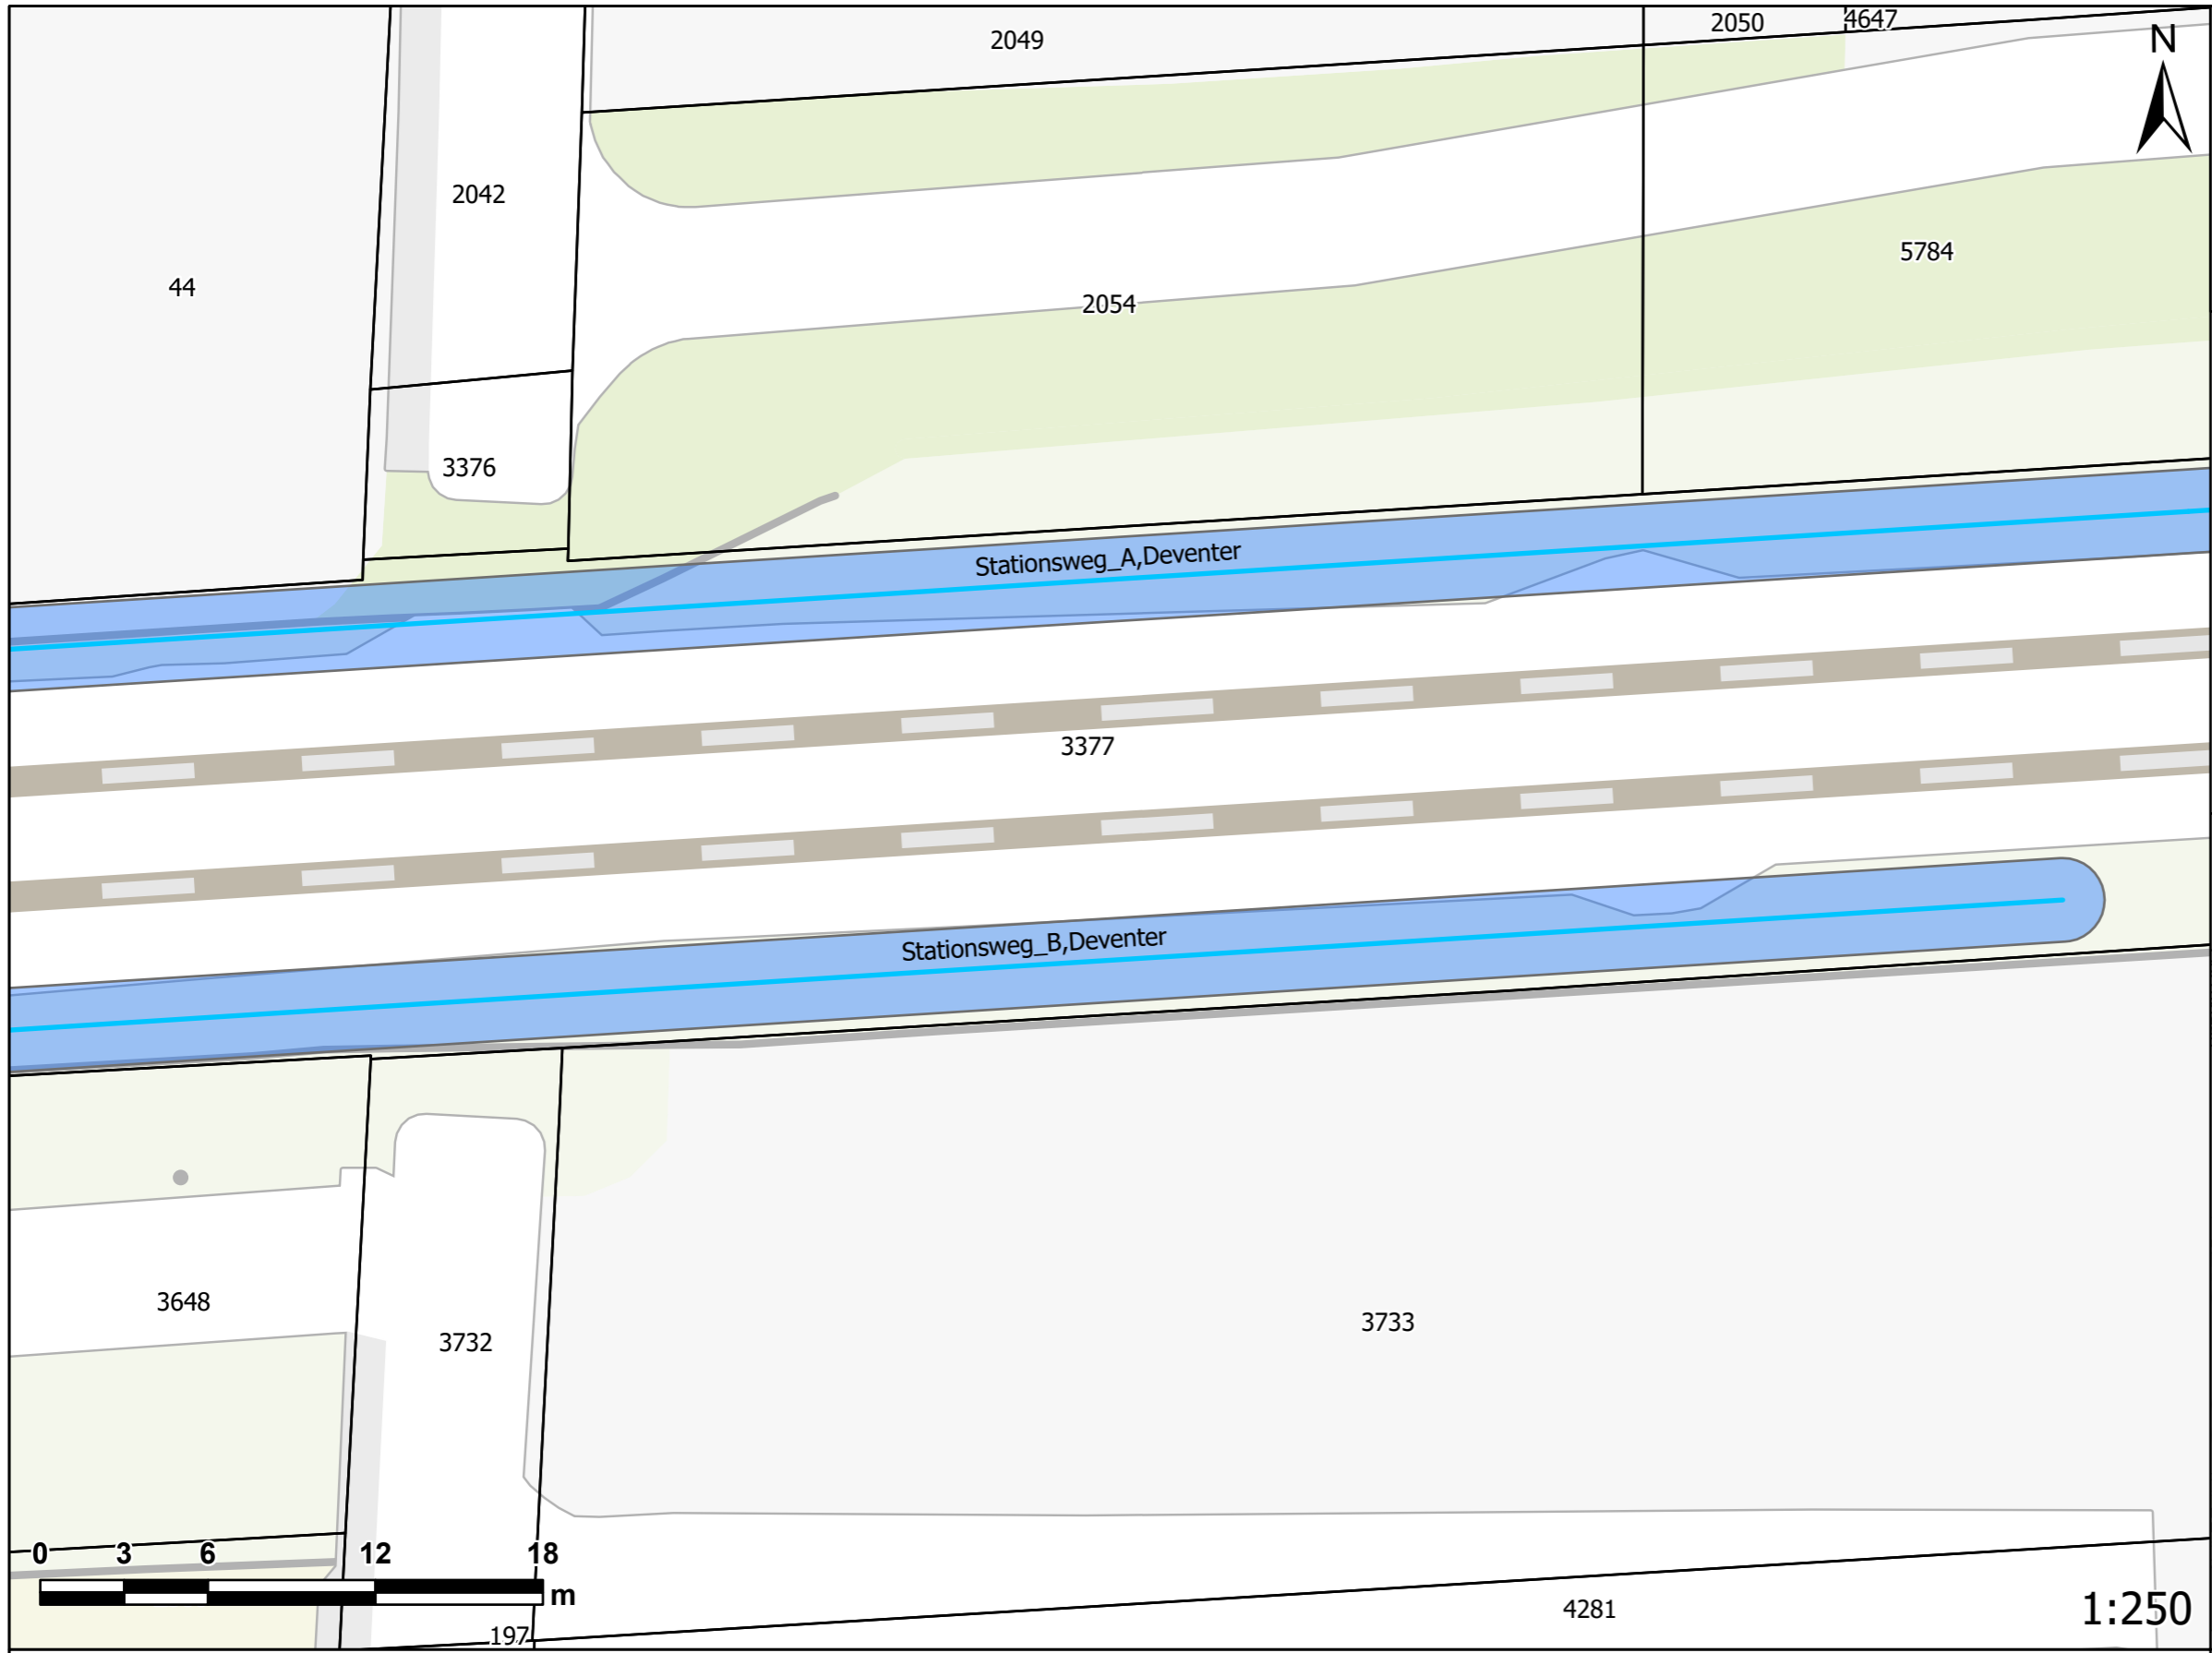

# Indicatie ruimtebeslag geluidsmaatregel

Locatie: Stationsweg B  
Tekening 2 van 2

**!VOORLOPIG ONTWERP SCHERMLOCATIE EN HOOGTE KUNNEN NOG WIJZIGEN!**

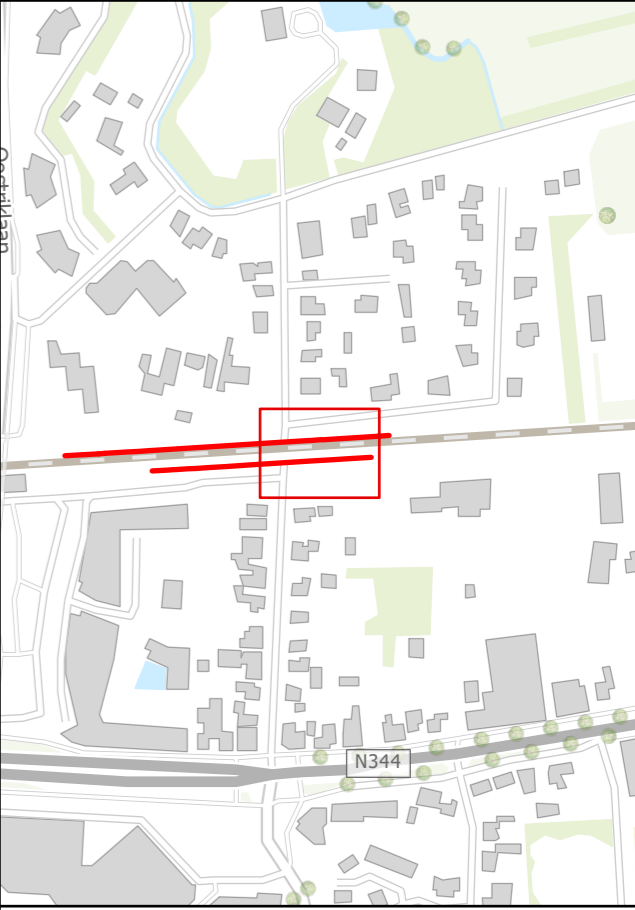

- Hoogte schermen**
- 1
  - 1.5
  - 2
  - 3
  - 4
- Onderhoudspad
  - Percelen
  - Panden

Deze tekening is gebaseerd op de inzichten uit maart 2023 en indicatief.

1:250