


Indicatie ruimtebeslag geluidsmaatregel

Locatie: Gaanderij
Tekening 1 van 6

!VOORLOPIG ONTWERP SCHERMLOCATIE EN HOOGTE KUNNEN NOG WIJZIGEN!

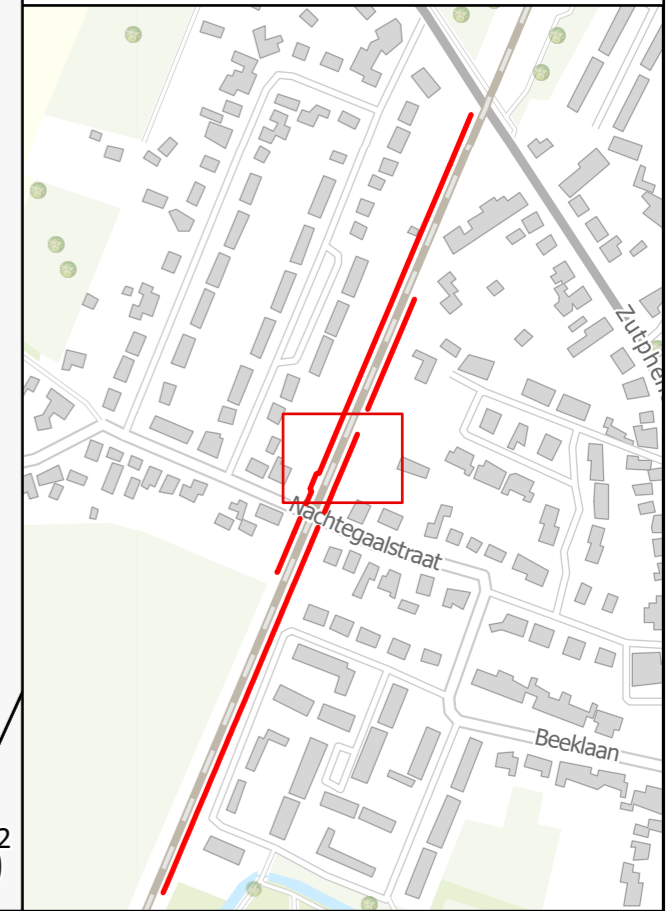

1:250

- | | |
|------------------------|---------------|
| Hoogte schermen | Onderhoudspad |
| 1 | Percelen |
| 1.5 | Panden |
| 2 | |
| 3 | |
| 4 | |


Deze tekening is gebaseerd op de inzichten uit maart 2023 en indicatief.



Indicatie ruimtebeslag geluidsmaatregel

Locatie: Gaanderij
Tekening 2 van 6

!VOORLOPIG ONTWERP SCHERMLOCATIE EN HOOGTE KUNNEN NOG WIJZIGEN!

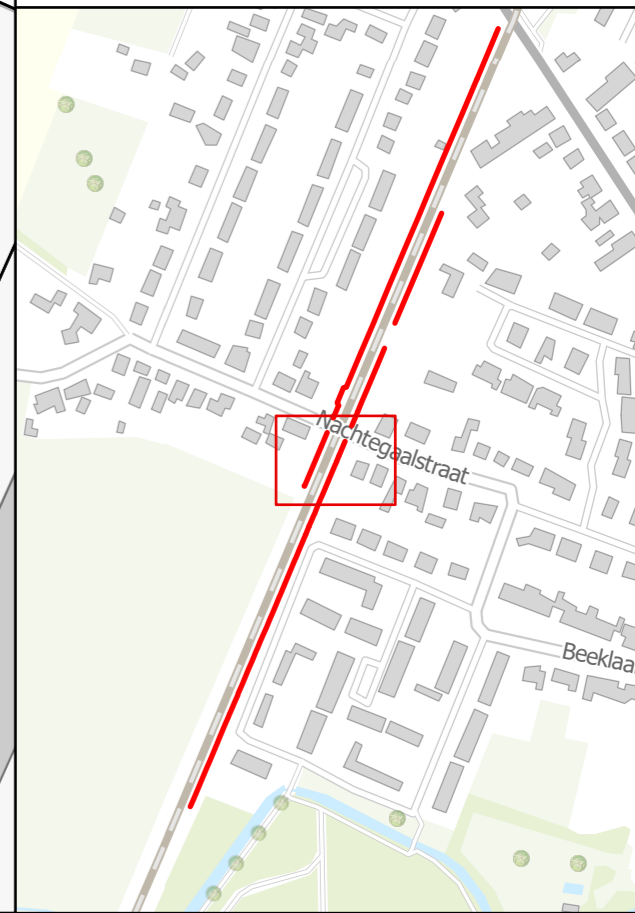



- | | |
|------------------------|---------------|
| Hoogte schermen | Onderhoudspad |
| 1 | Percelen |
| 1.5 | Panden |
| 2 | |
| 3 | |
| 4 | |

Deze tekening is gebaseerd op de inzichten uit maart 2023 en indicatief.

Indicatie ruimtebeslag geluidsmaatregel

Locatie: Gaanderij
Tekening 3 van 6

**!VOORLOPIG ONTWERP
SCHERMLOCATIE EN
HOOGTE KUNNEN NOG
WIJZIGEN!**

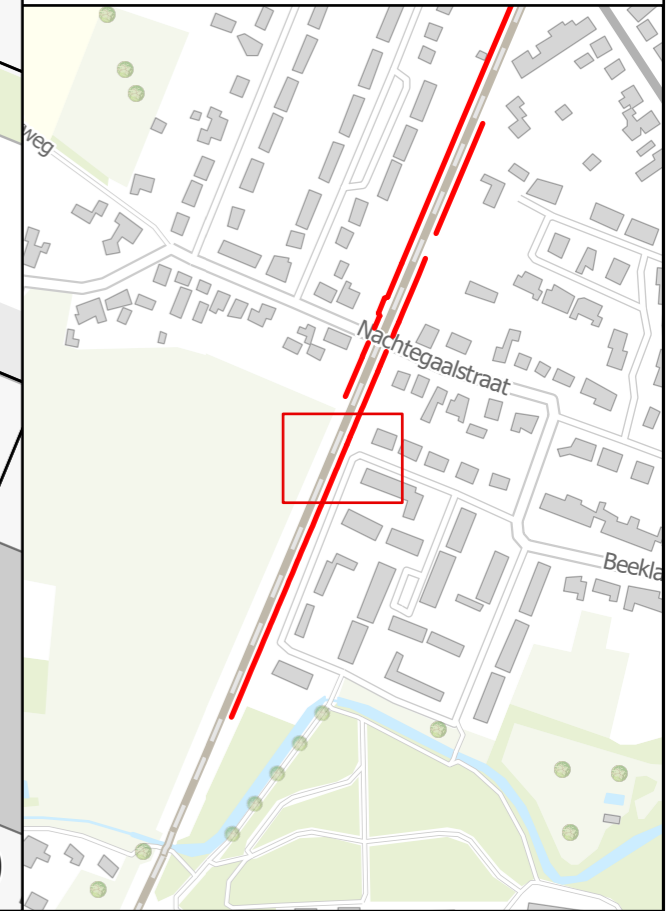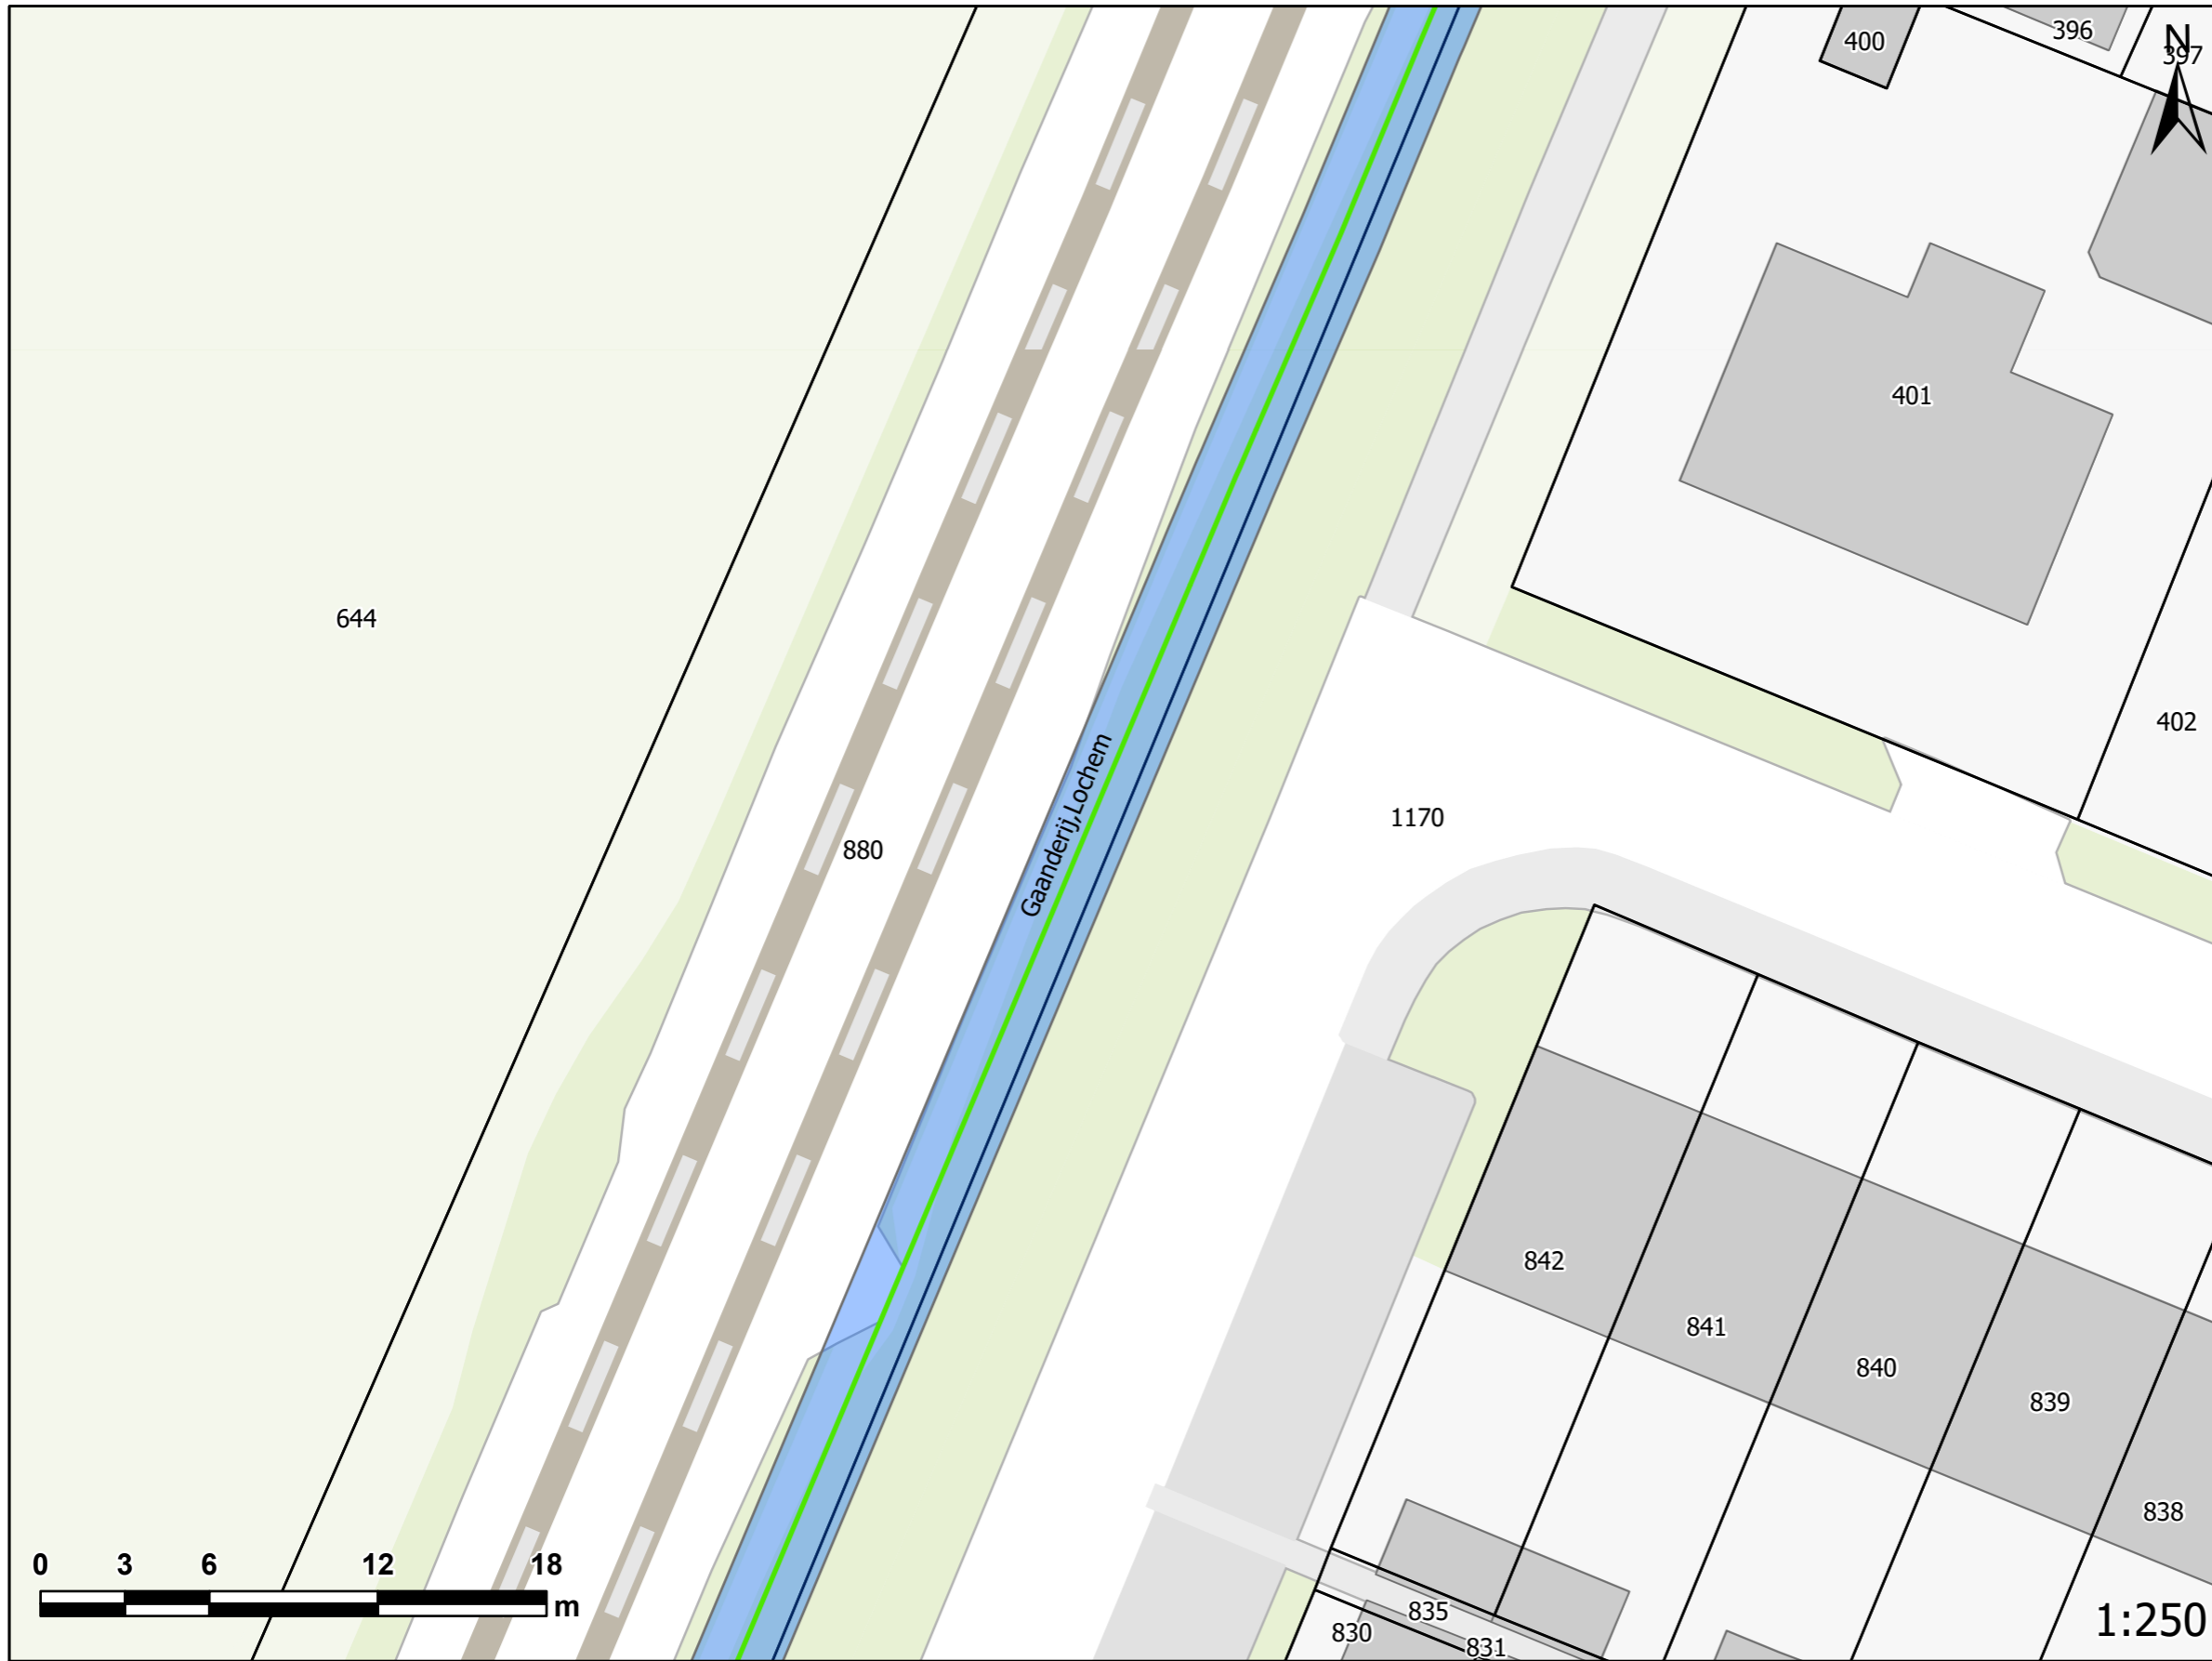

- Hoogte schermen
- 1
 - 1.5
 - 2
 - 3
 - 4
- Onderhoudspad
- Percelen
 - Panden



1:250

Deze tekening is gebaseerd op de
inzichten uit maart 2023 en indicatief.

Indicatie ruimtebeslag geluidsmaatregel

Locatie: Gaanderij
Tekening 4 van 6

**!VOORLOPIG ONTWERP
SCHERMLOCATIE EN
HOOGTE KUNNEN NOG
WIJZIGEN!**

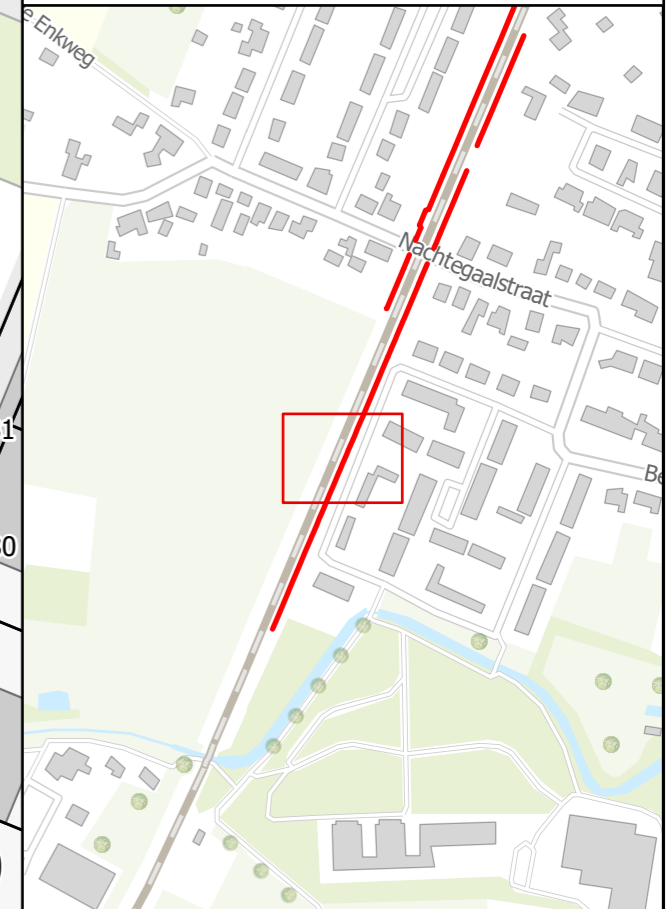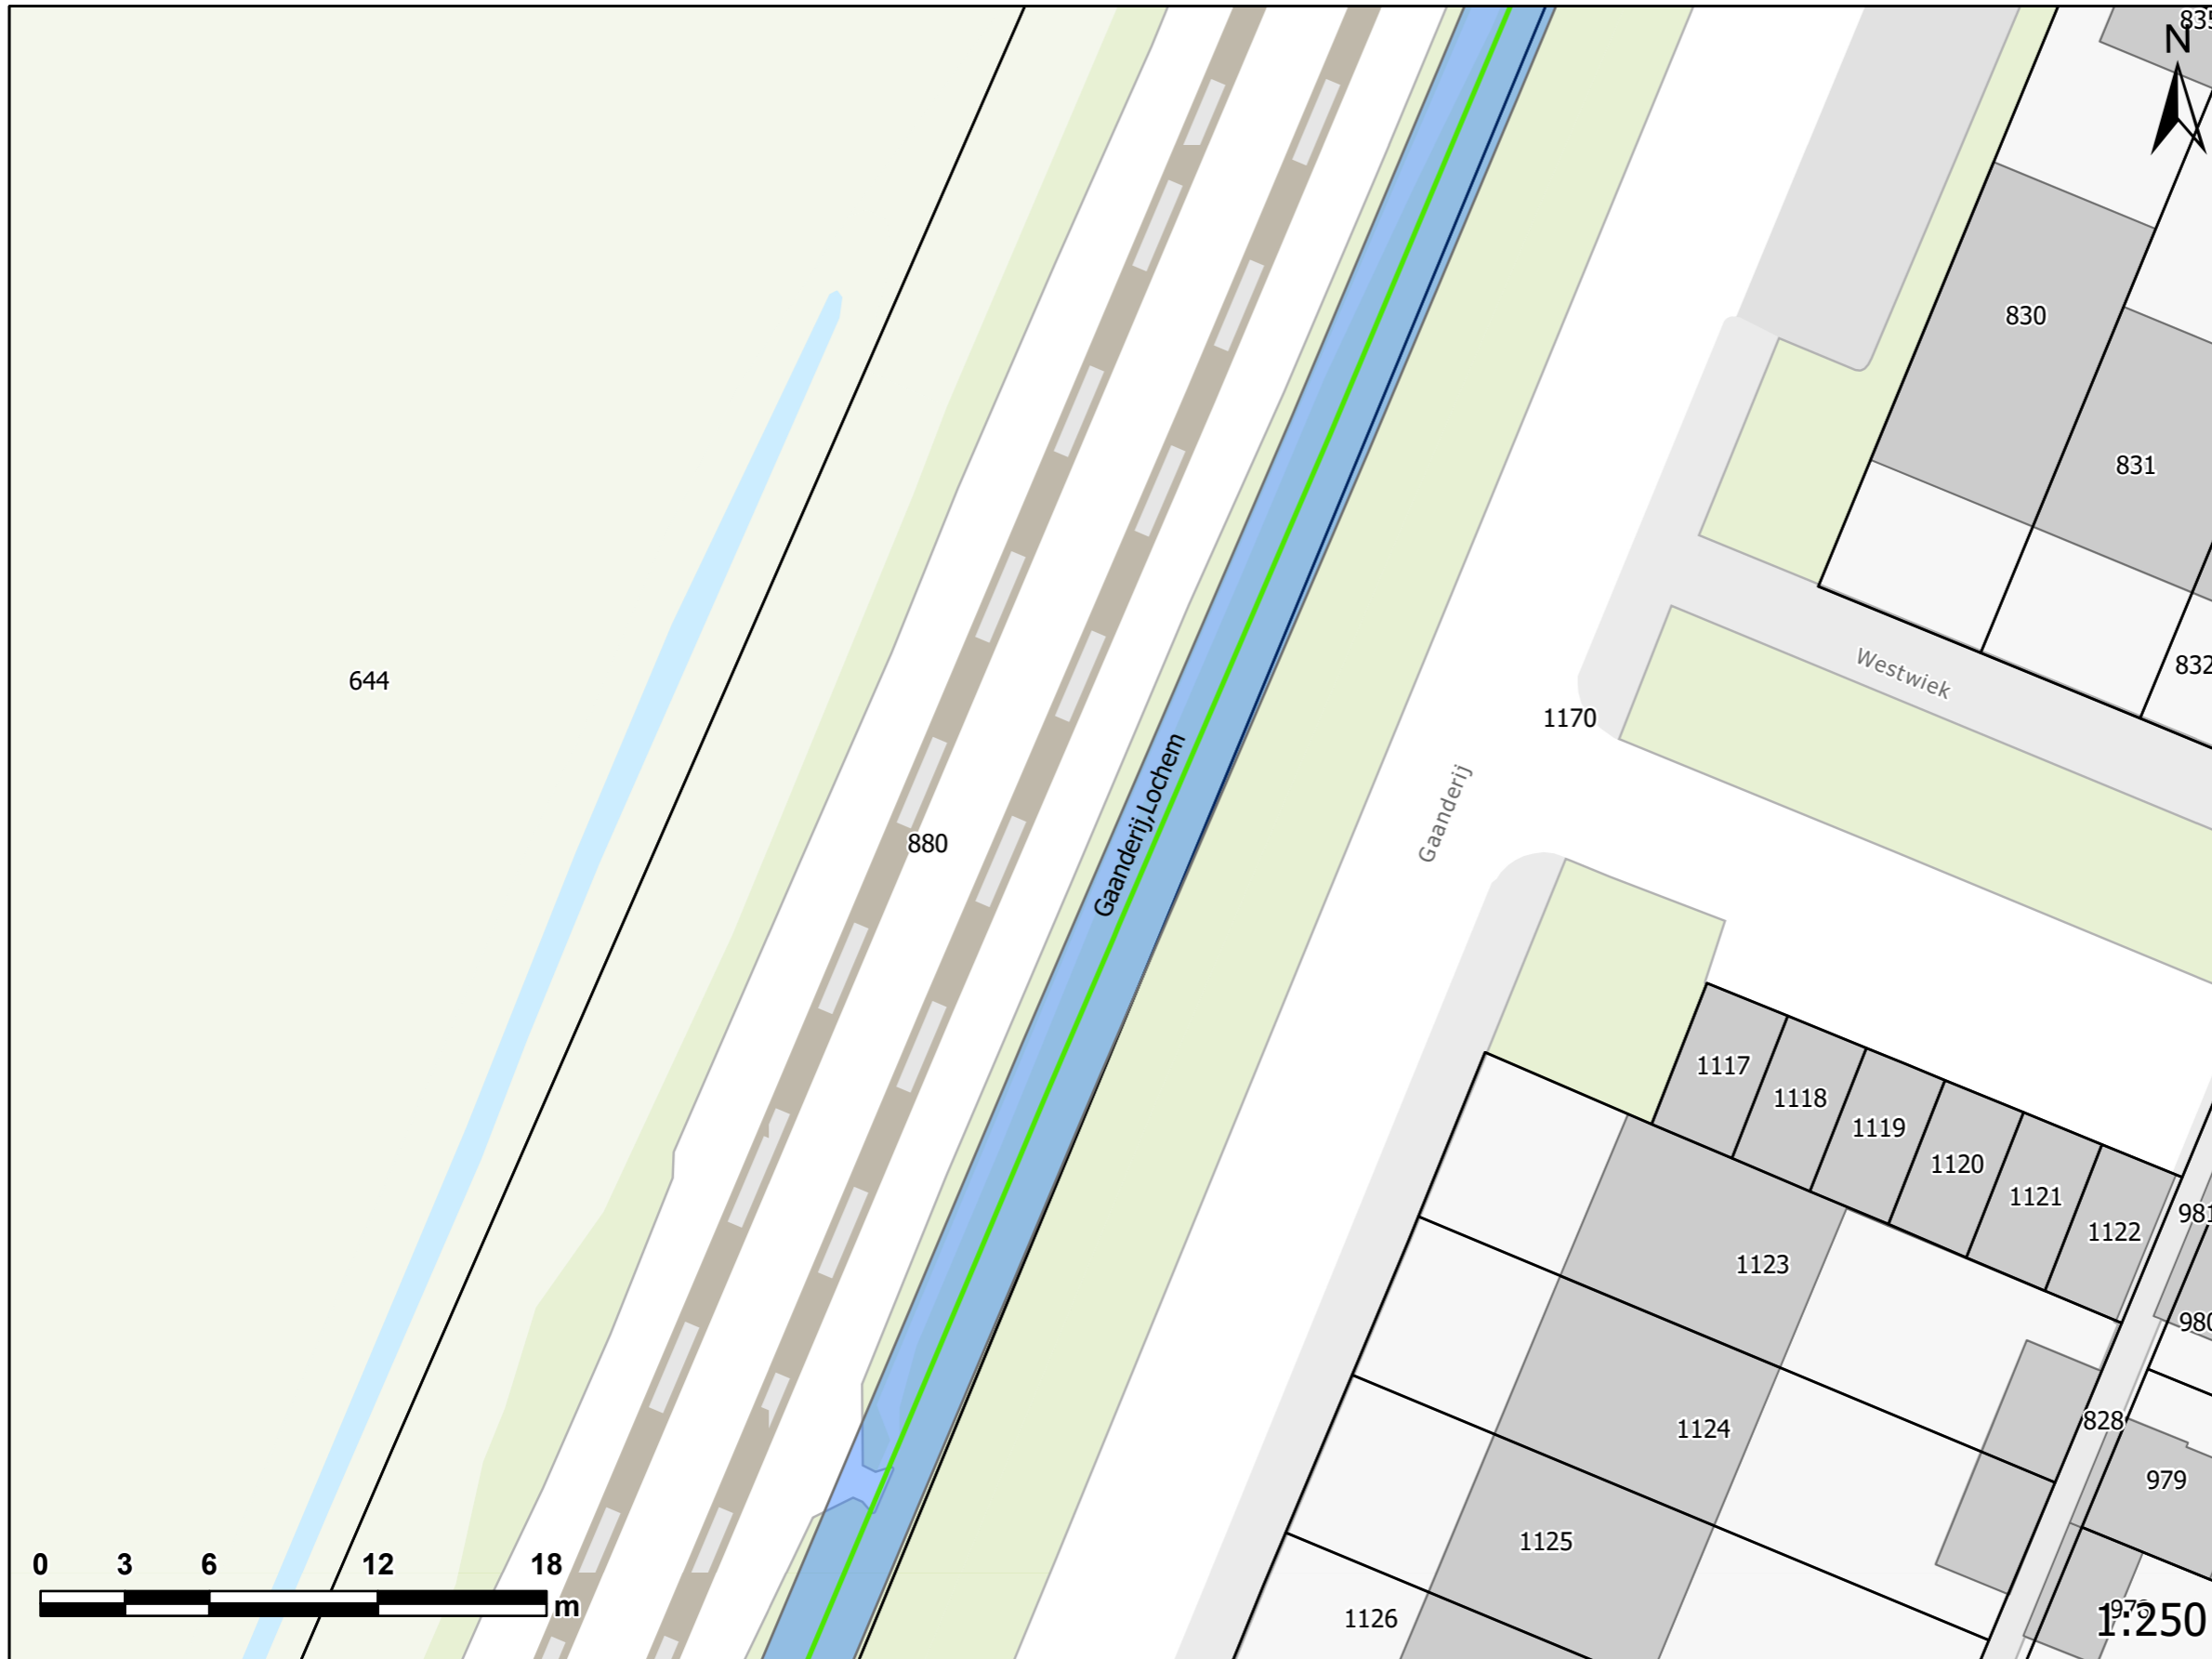

- Hoogte schermen
- 1
 - 1.5
 - 2
 - 3
 - 4
- Onderhoudspad
- Percelen
 - Panden


Deze tekening is gebaseerd op de inzichten uit maart 2023 en indicatief.

1:250


Indicatie ruimtebeslag geluidsmaatregel

Locatie: Gaanderij
Tekening 5 van 6

**!VOORLOPIG ONTWERP
SCHERMLOCATIE EN
HOOGTE KUNNEN NOG
WIJZIGEN!**

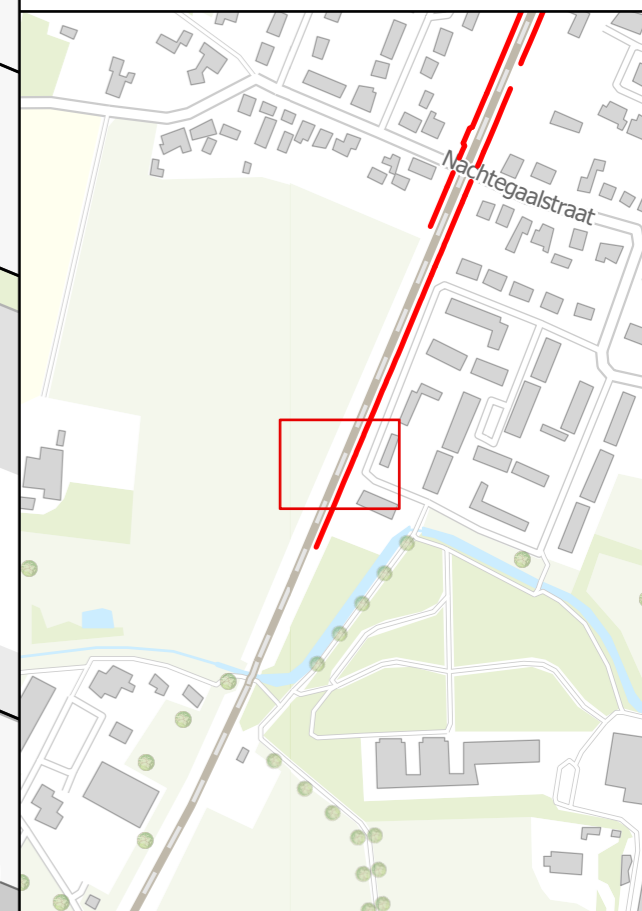

1:250

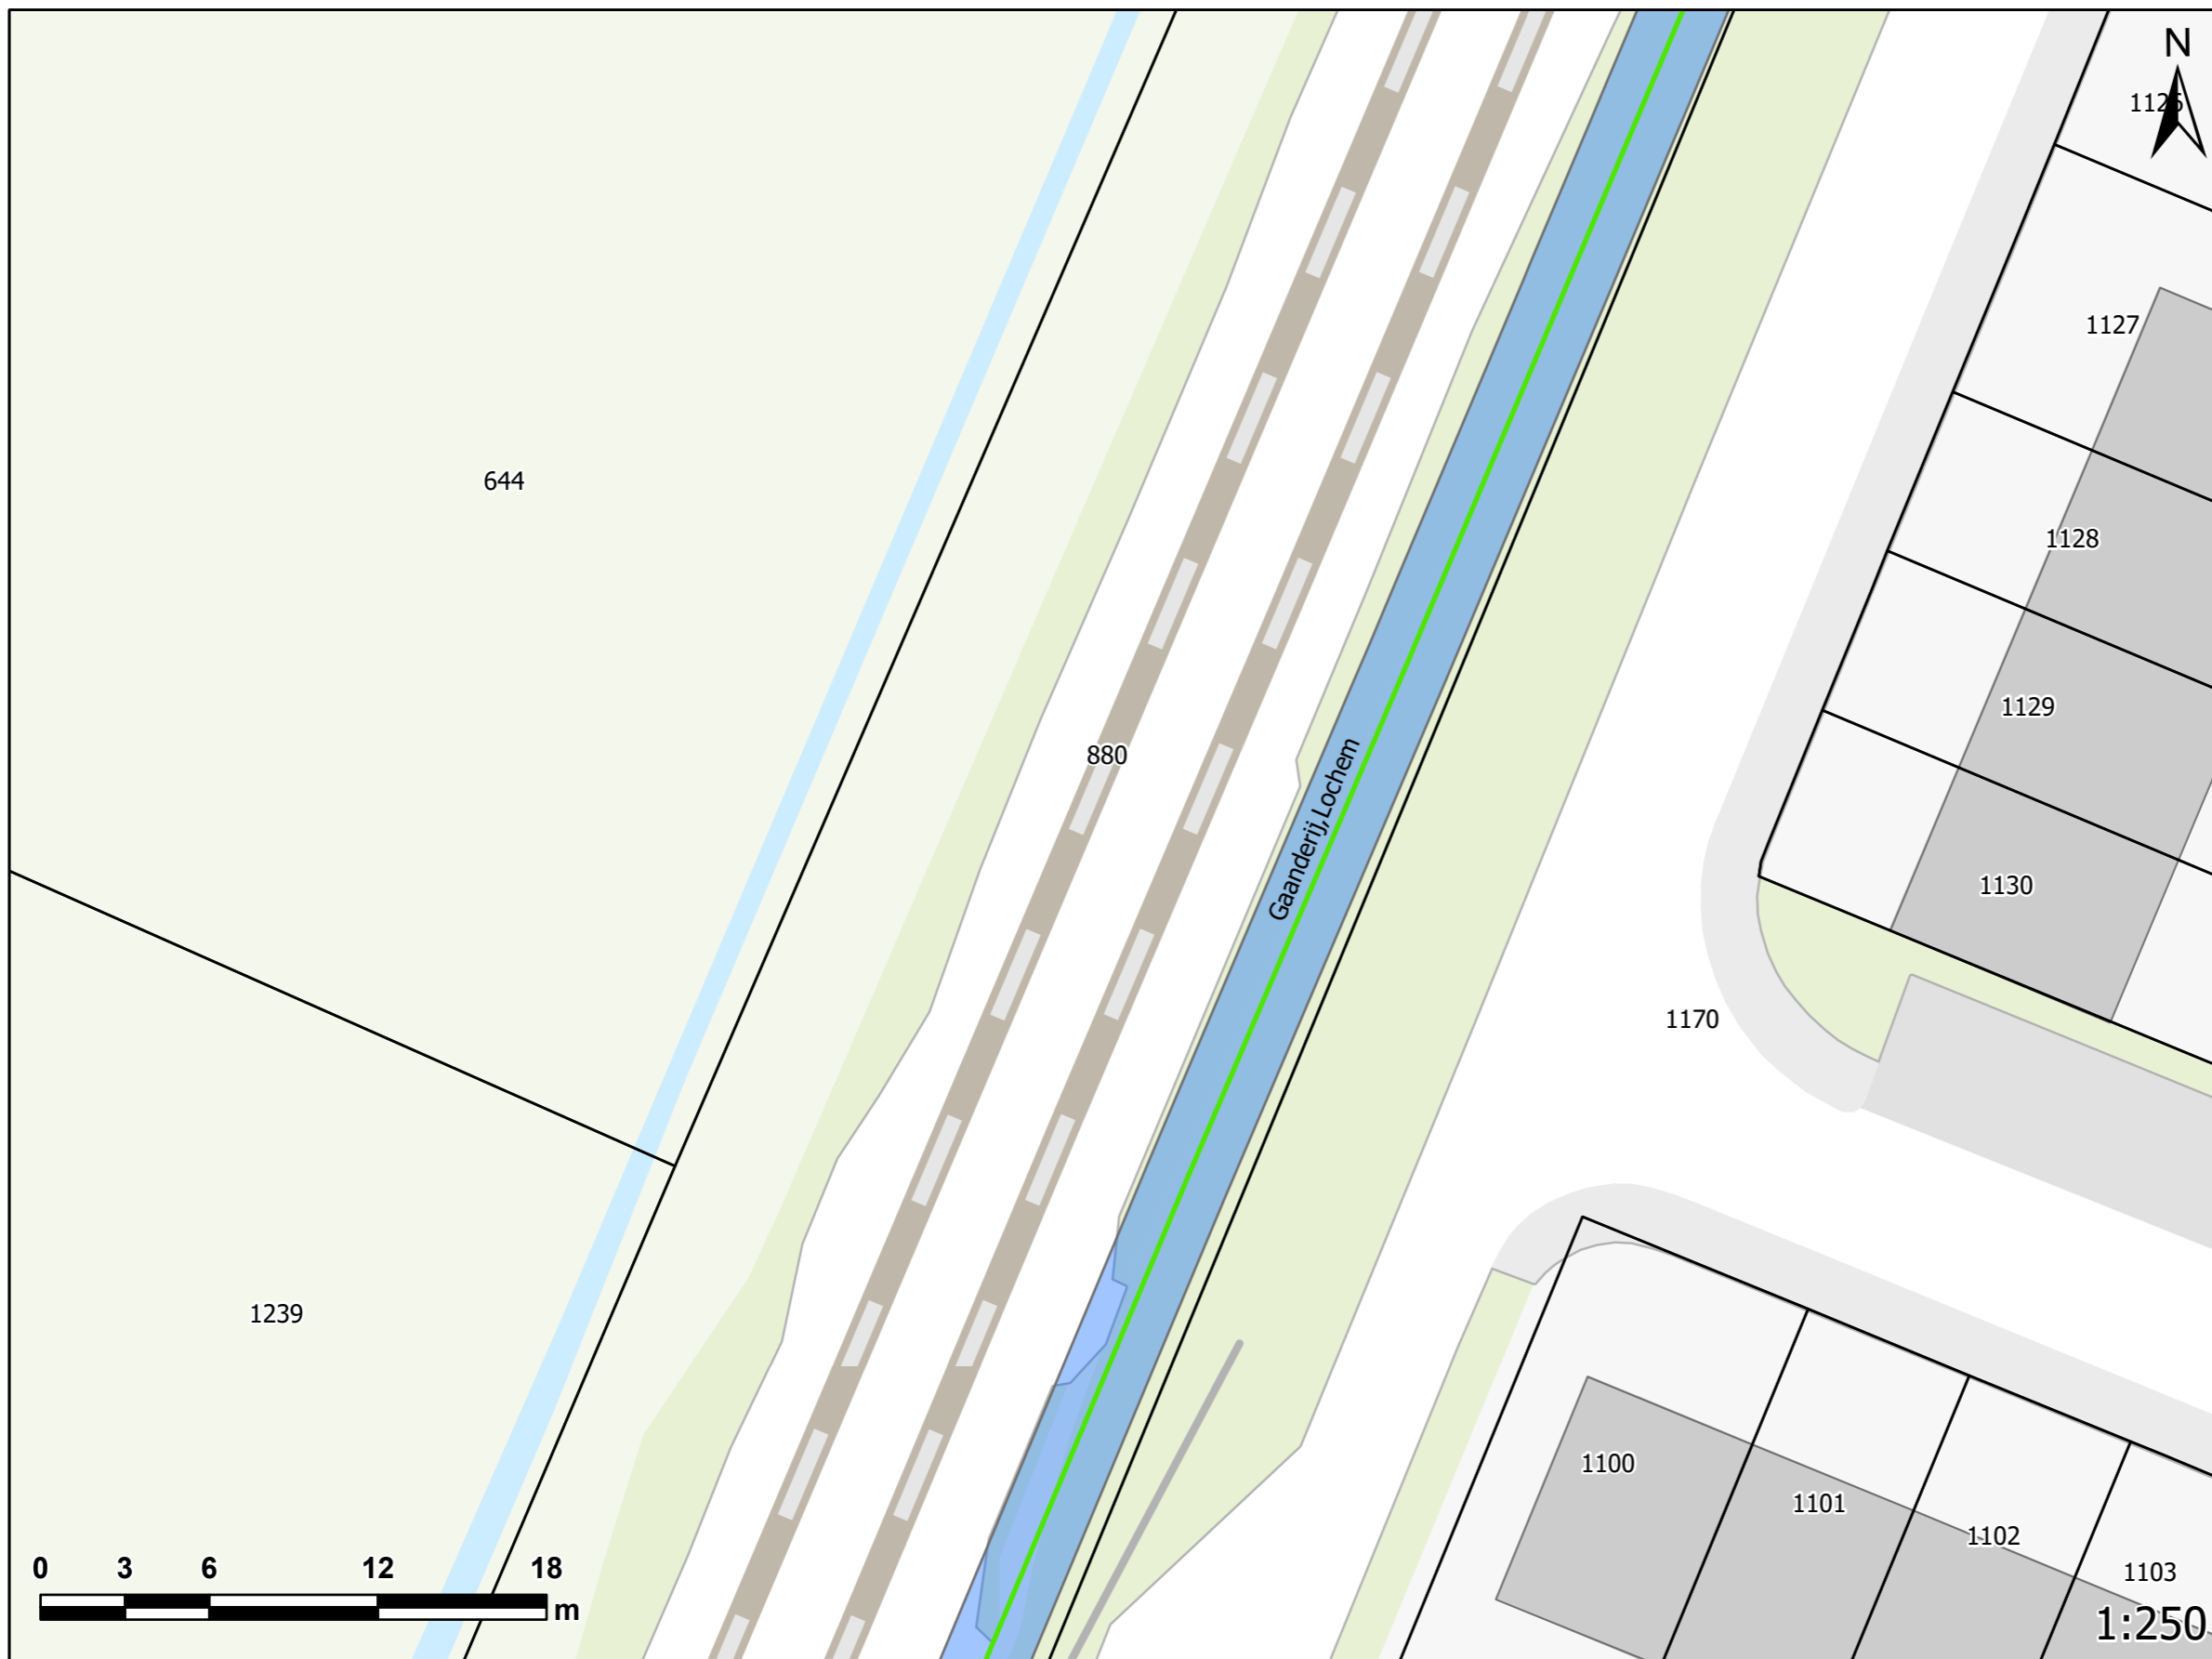


- Hoogte schermen
- 1
 - 1.5
 - 2
 - 3
 - 4
- Onderhoudspad
- Percelen
 - Panden

Deze tekening is gebaseerd op de
inzichten uit maart 2023 en indicatief.

Indicatie ruimtebeslag geluidsmaatregel

Locatie: Gaanderij
Tekening 6 van 6

**!VOORLOPIG ONTWERP
SCHERMLOCATIE EN
HOOGTE KUNNEN NOG
WIJZIGEN!**

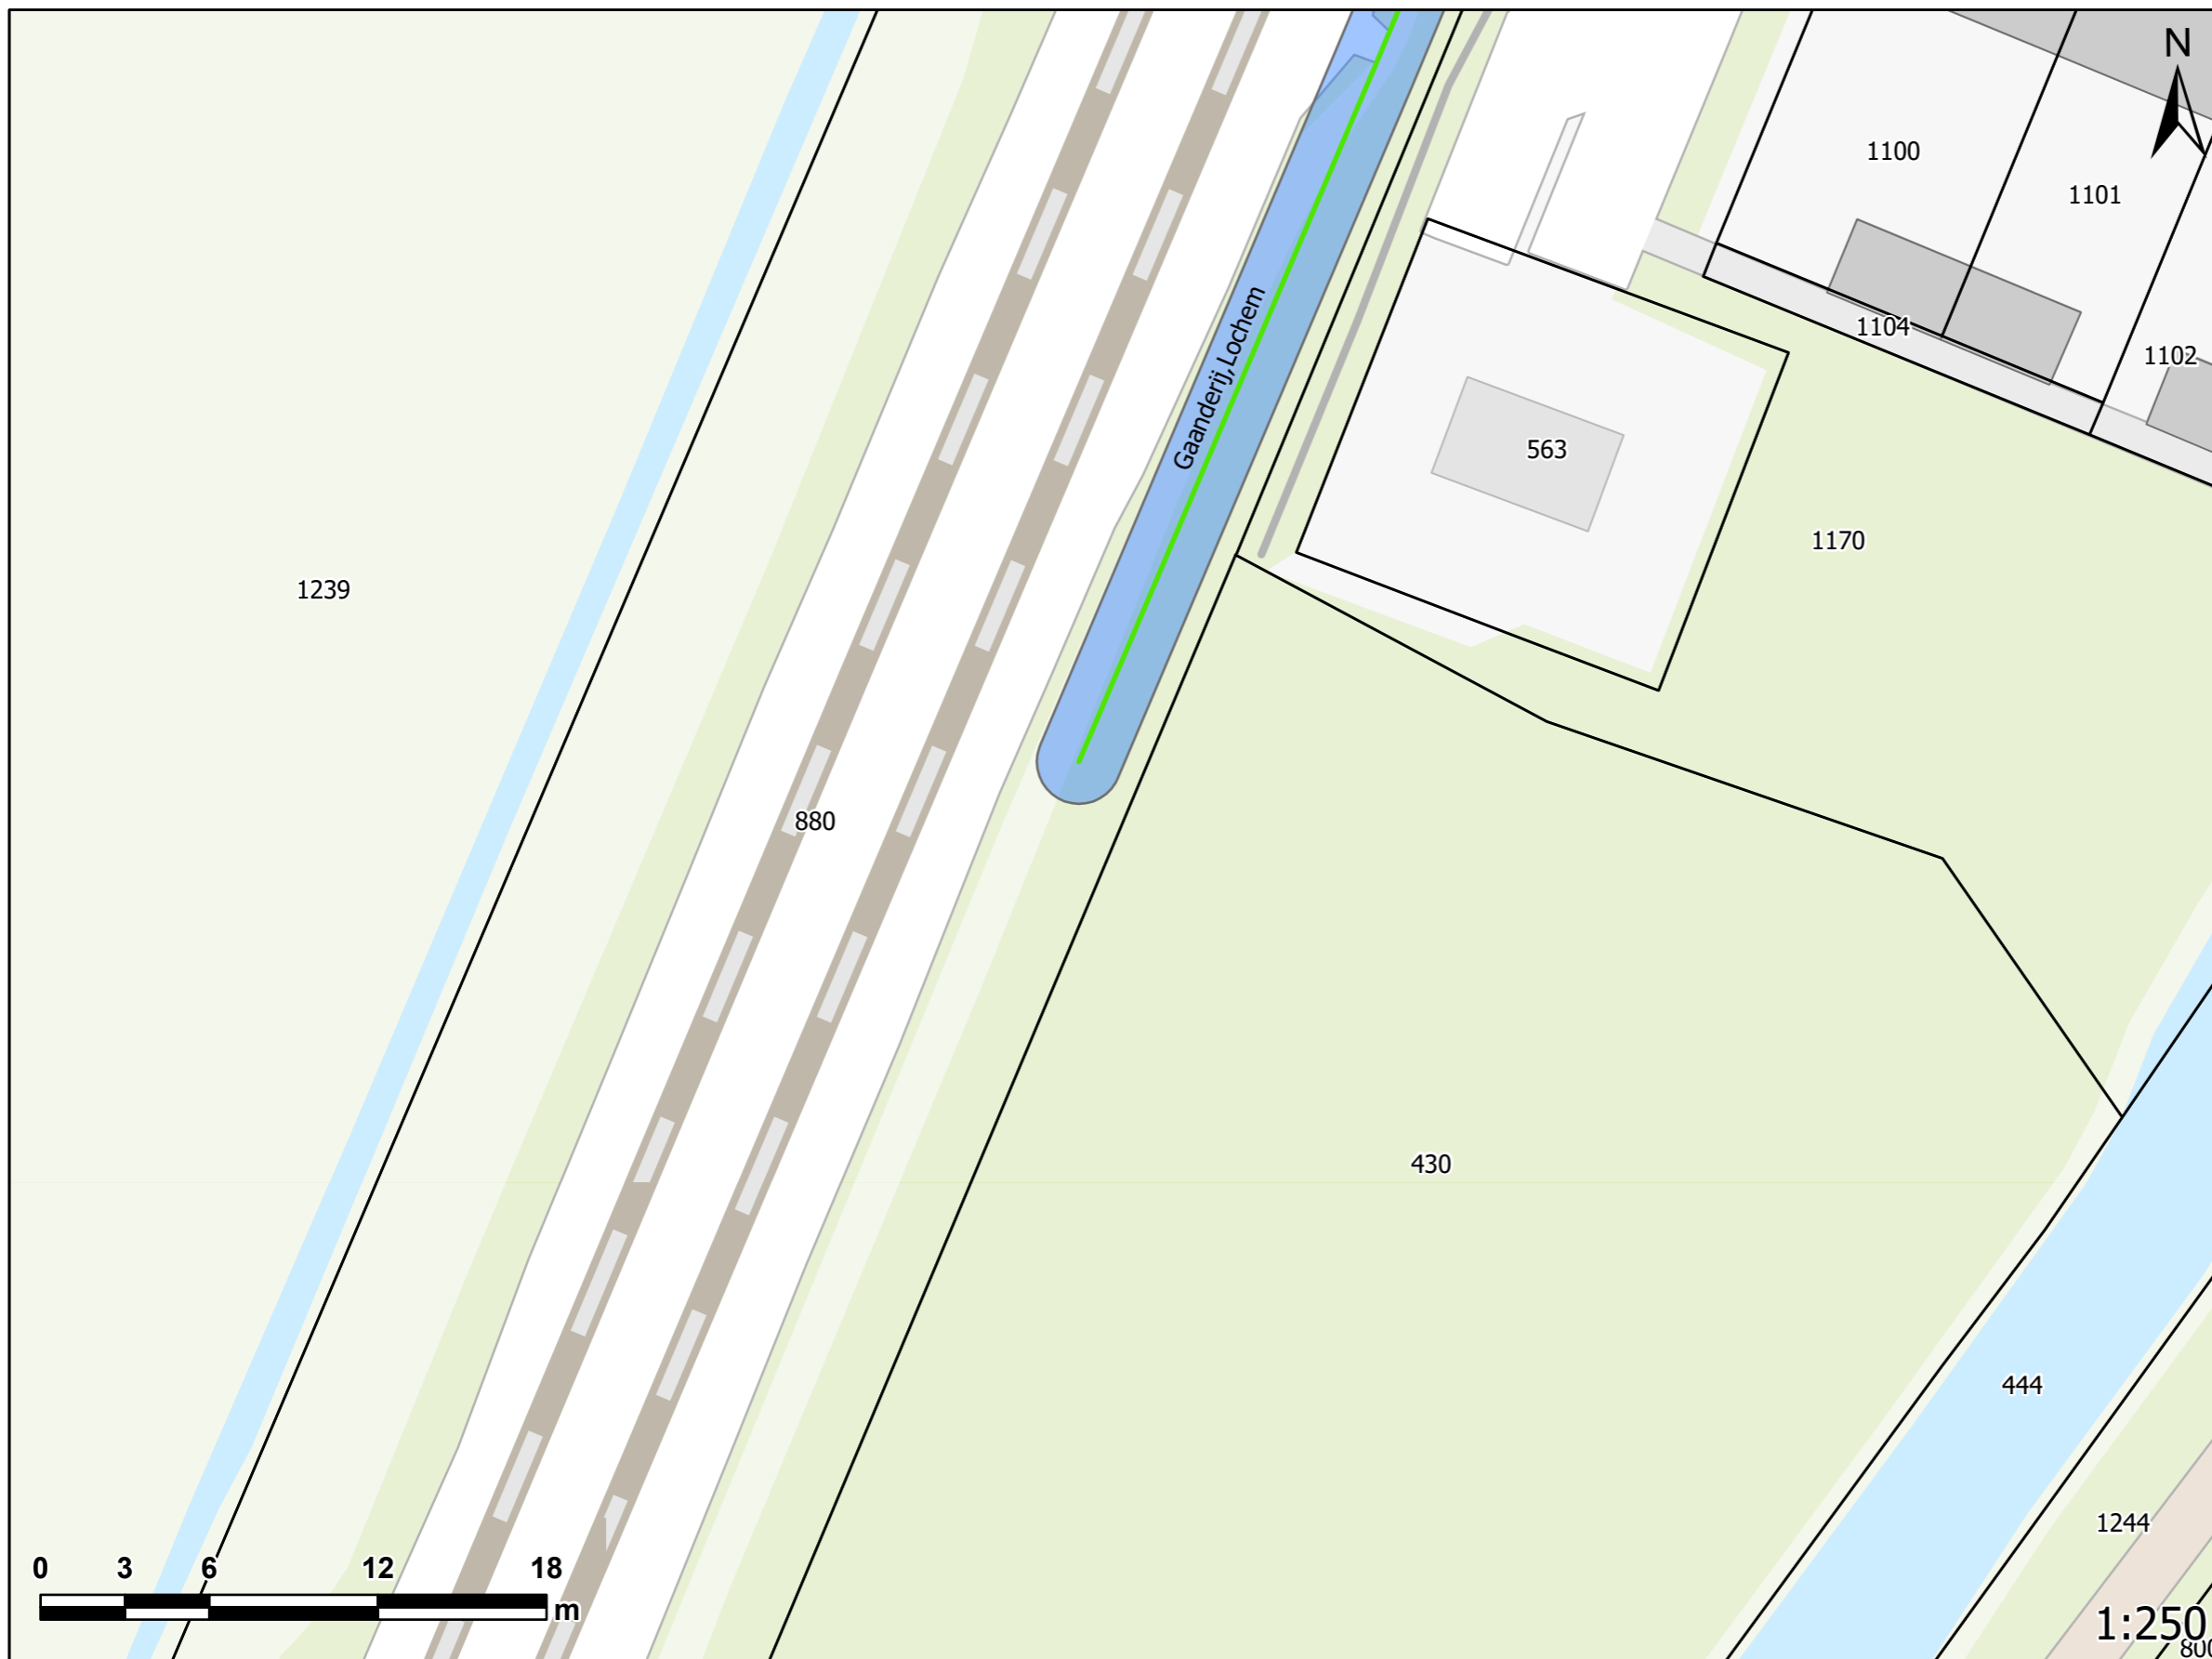

1:250
800

- Hoogte schermen
- 1
 - 1.5
 - 2
 - 3
 - 4
- Onderhoudspad
- Percelen
 - Panden

Deze tekening is gebaseerd op de
inzichten uit maart 2023 en indicatief.