


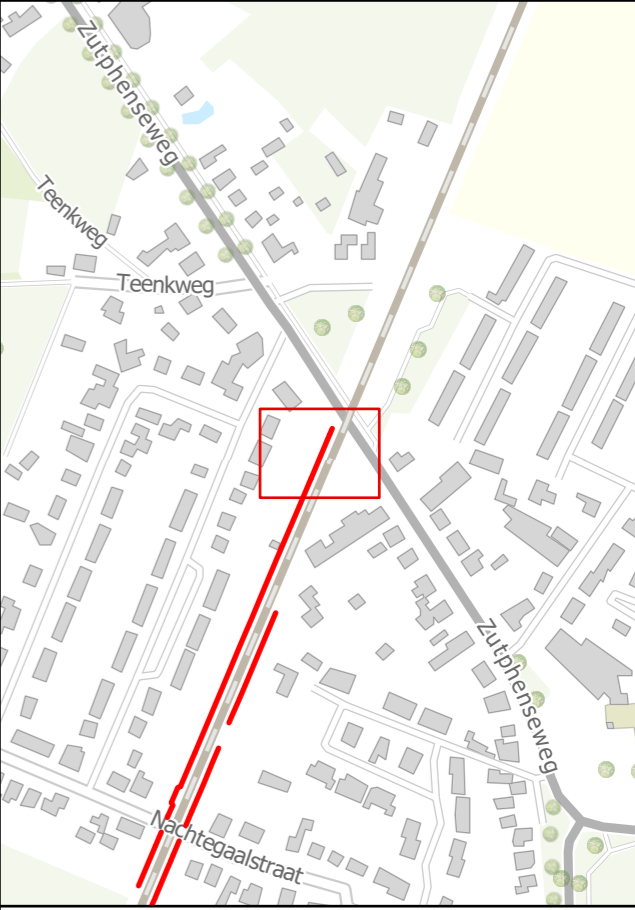

Indicatie ruimtebeslag geluidsmaatregel

Locatie: Julianalaan
Tekening 1 van 6

!VOORLOPIG ONTWERP SCHERMLOCATIE EN HOOGTE KUNNEN NOG WIJZIGEN!



1:250

- Hoogte schermen**
- 1
 - 1.5
 - 2
 - 3
 - 4
- Onderhoudspad**
- Onderhoudspad
- Percelen**
- Percelen
- Panden**
- Panden



Deze tekening is gebaseerd op de inzichten uit maart 2023 en indicatief.



Indicatie ruimtebeslag geluidsmaatregel

Locatie: Julianalaan
Tekening 2 van 6

**!VOORLOPIG ONTWERP
SCHERMLOCATIE EN
HOOGTE KUNNEN NOG
WIJZIGEN!**

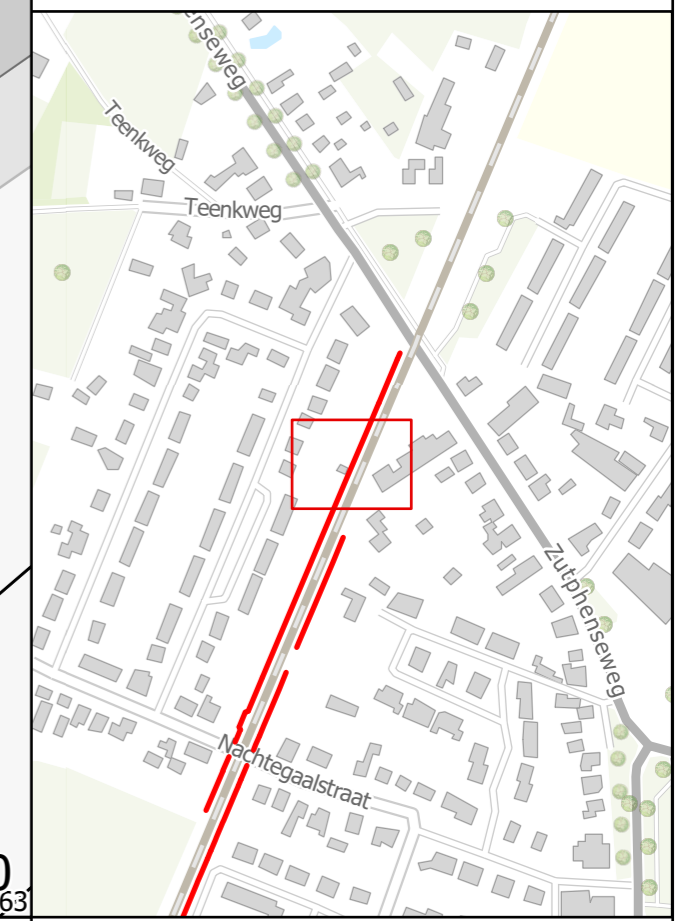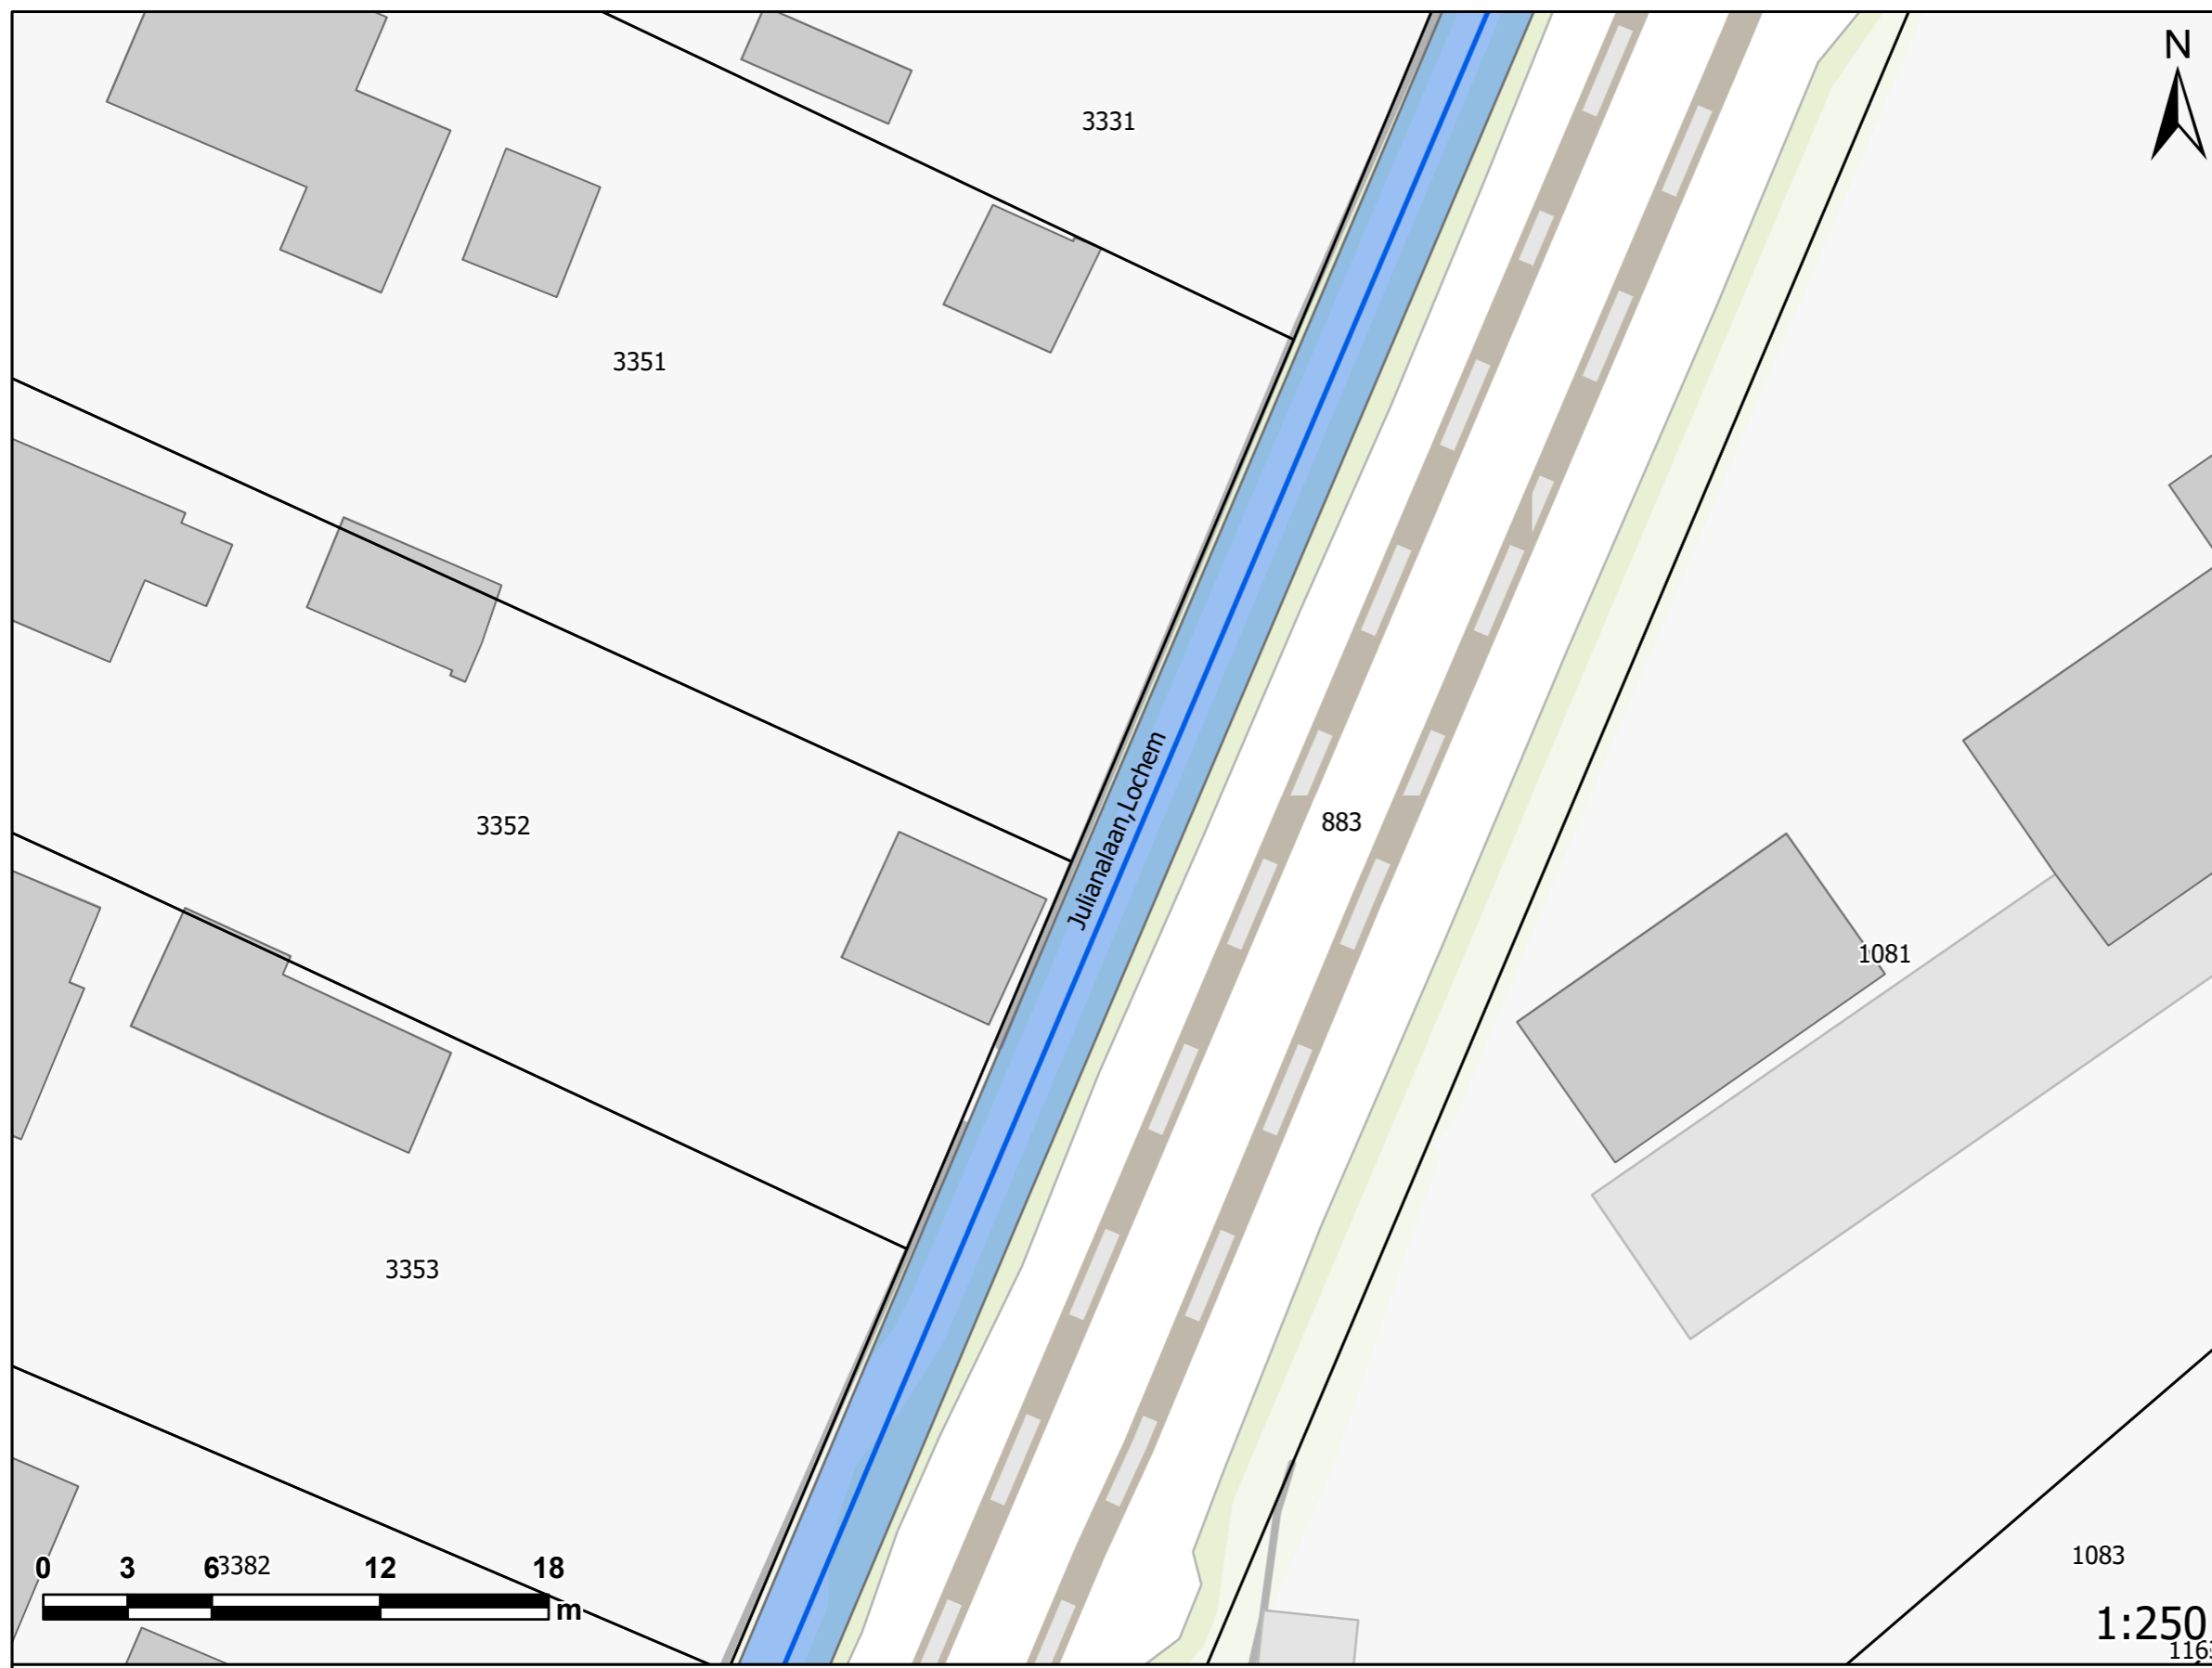

- Hoogte schermen
- 1
 - 1.5
 - 2
 - 3
 - 4
- Onderhoudspad
- Percelen
 - Panden

1:250


Deze tekening is gebaseerd op de
inzichten uit maart 2023 en indicatief.



Indicatie ruimtebeslag geluidsmaatregel

Locatie: Julianalaan
Tekening 3 van 6

**!VOORLOPIG ONTWERP
SCHERMLOCATIE EN
HOOGTE KUNNEN NOG
WIJZIGEN!**

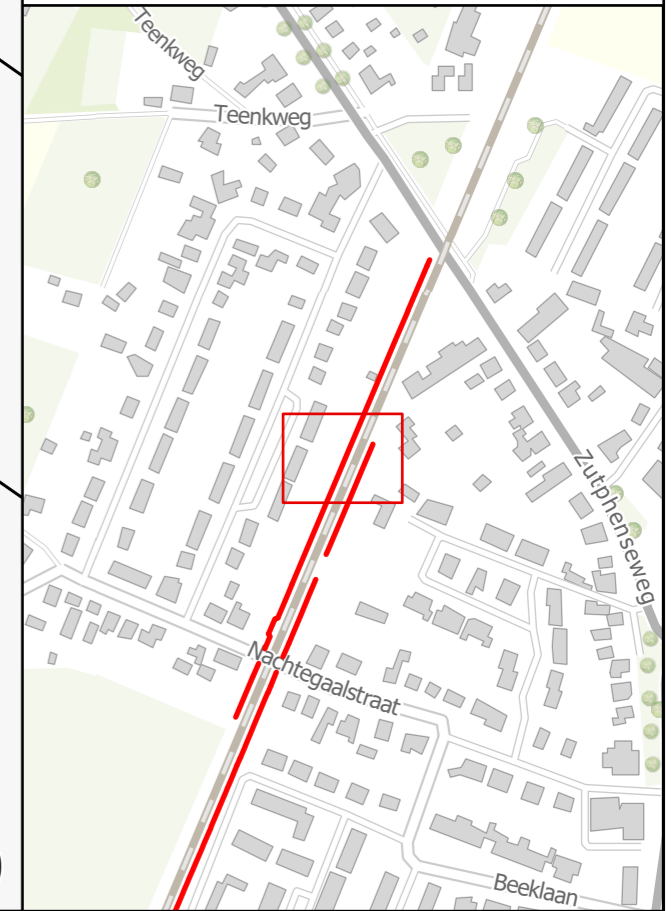

1:250

- | | |
|-----------------|---------------|
| Hoogte schermen | Onderhoudspad |
| 1 | Percelen |
| 1.5 | Panden |
| 2 | |
| 3 | |
| 4 | |


Deze tekening is gebaseerd op de
inzichten uit maart 2023 en indicatief.



Indicatie ruimtebeslag geluidsmaatregel

Locatie: Julianalaan
Tekening 4 van 6


!VOORLOPIG ONTWERP SCHERMLOCATIE EN HOOGTE KUNNEN NOG WIJZIGEN!

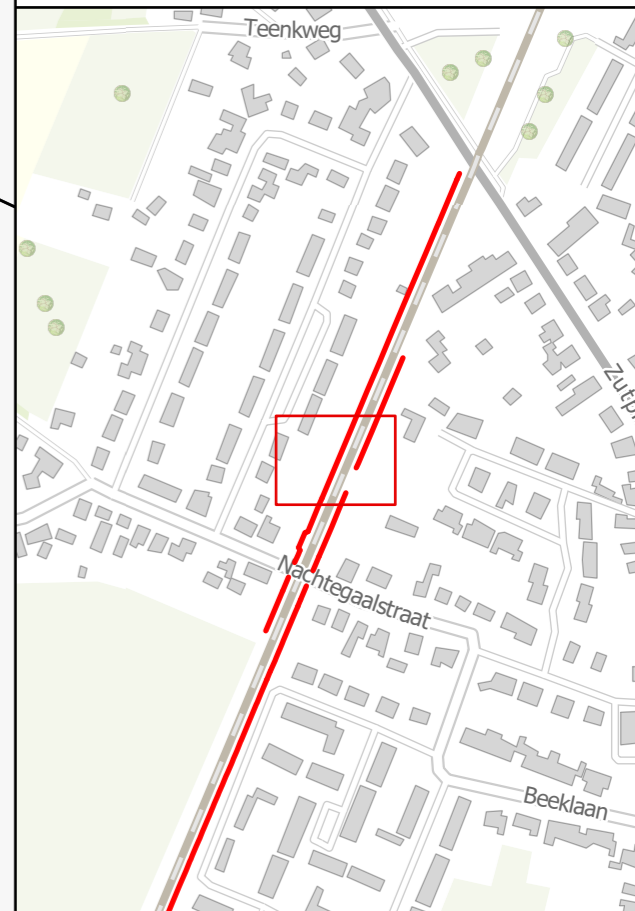

1:250

- | | |
|------------------------|---------------|
| Hoogte schermen | Onderhoudspad |
| 1 | Percelen |
| 1.5 | Panden |
| 2 | |
| 3 | |
| 4 | |

Deze tekening is gebaseerd op de inzichten uit maart 2023 en indicatief.

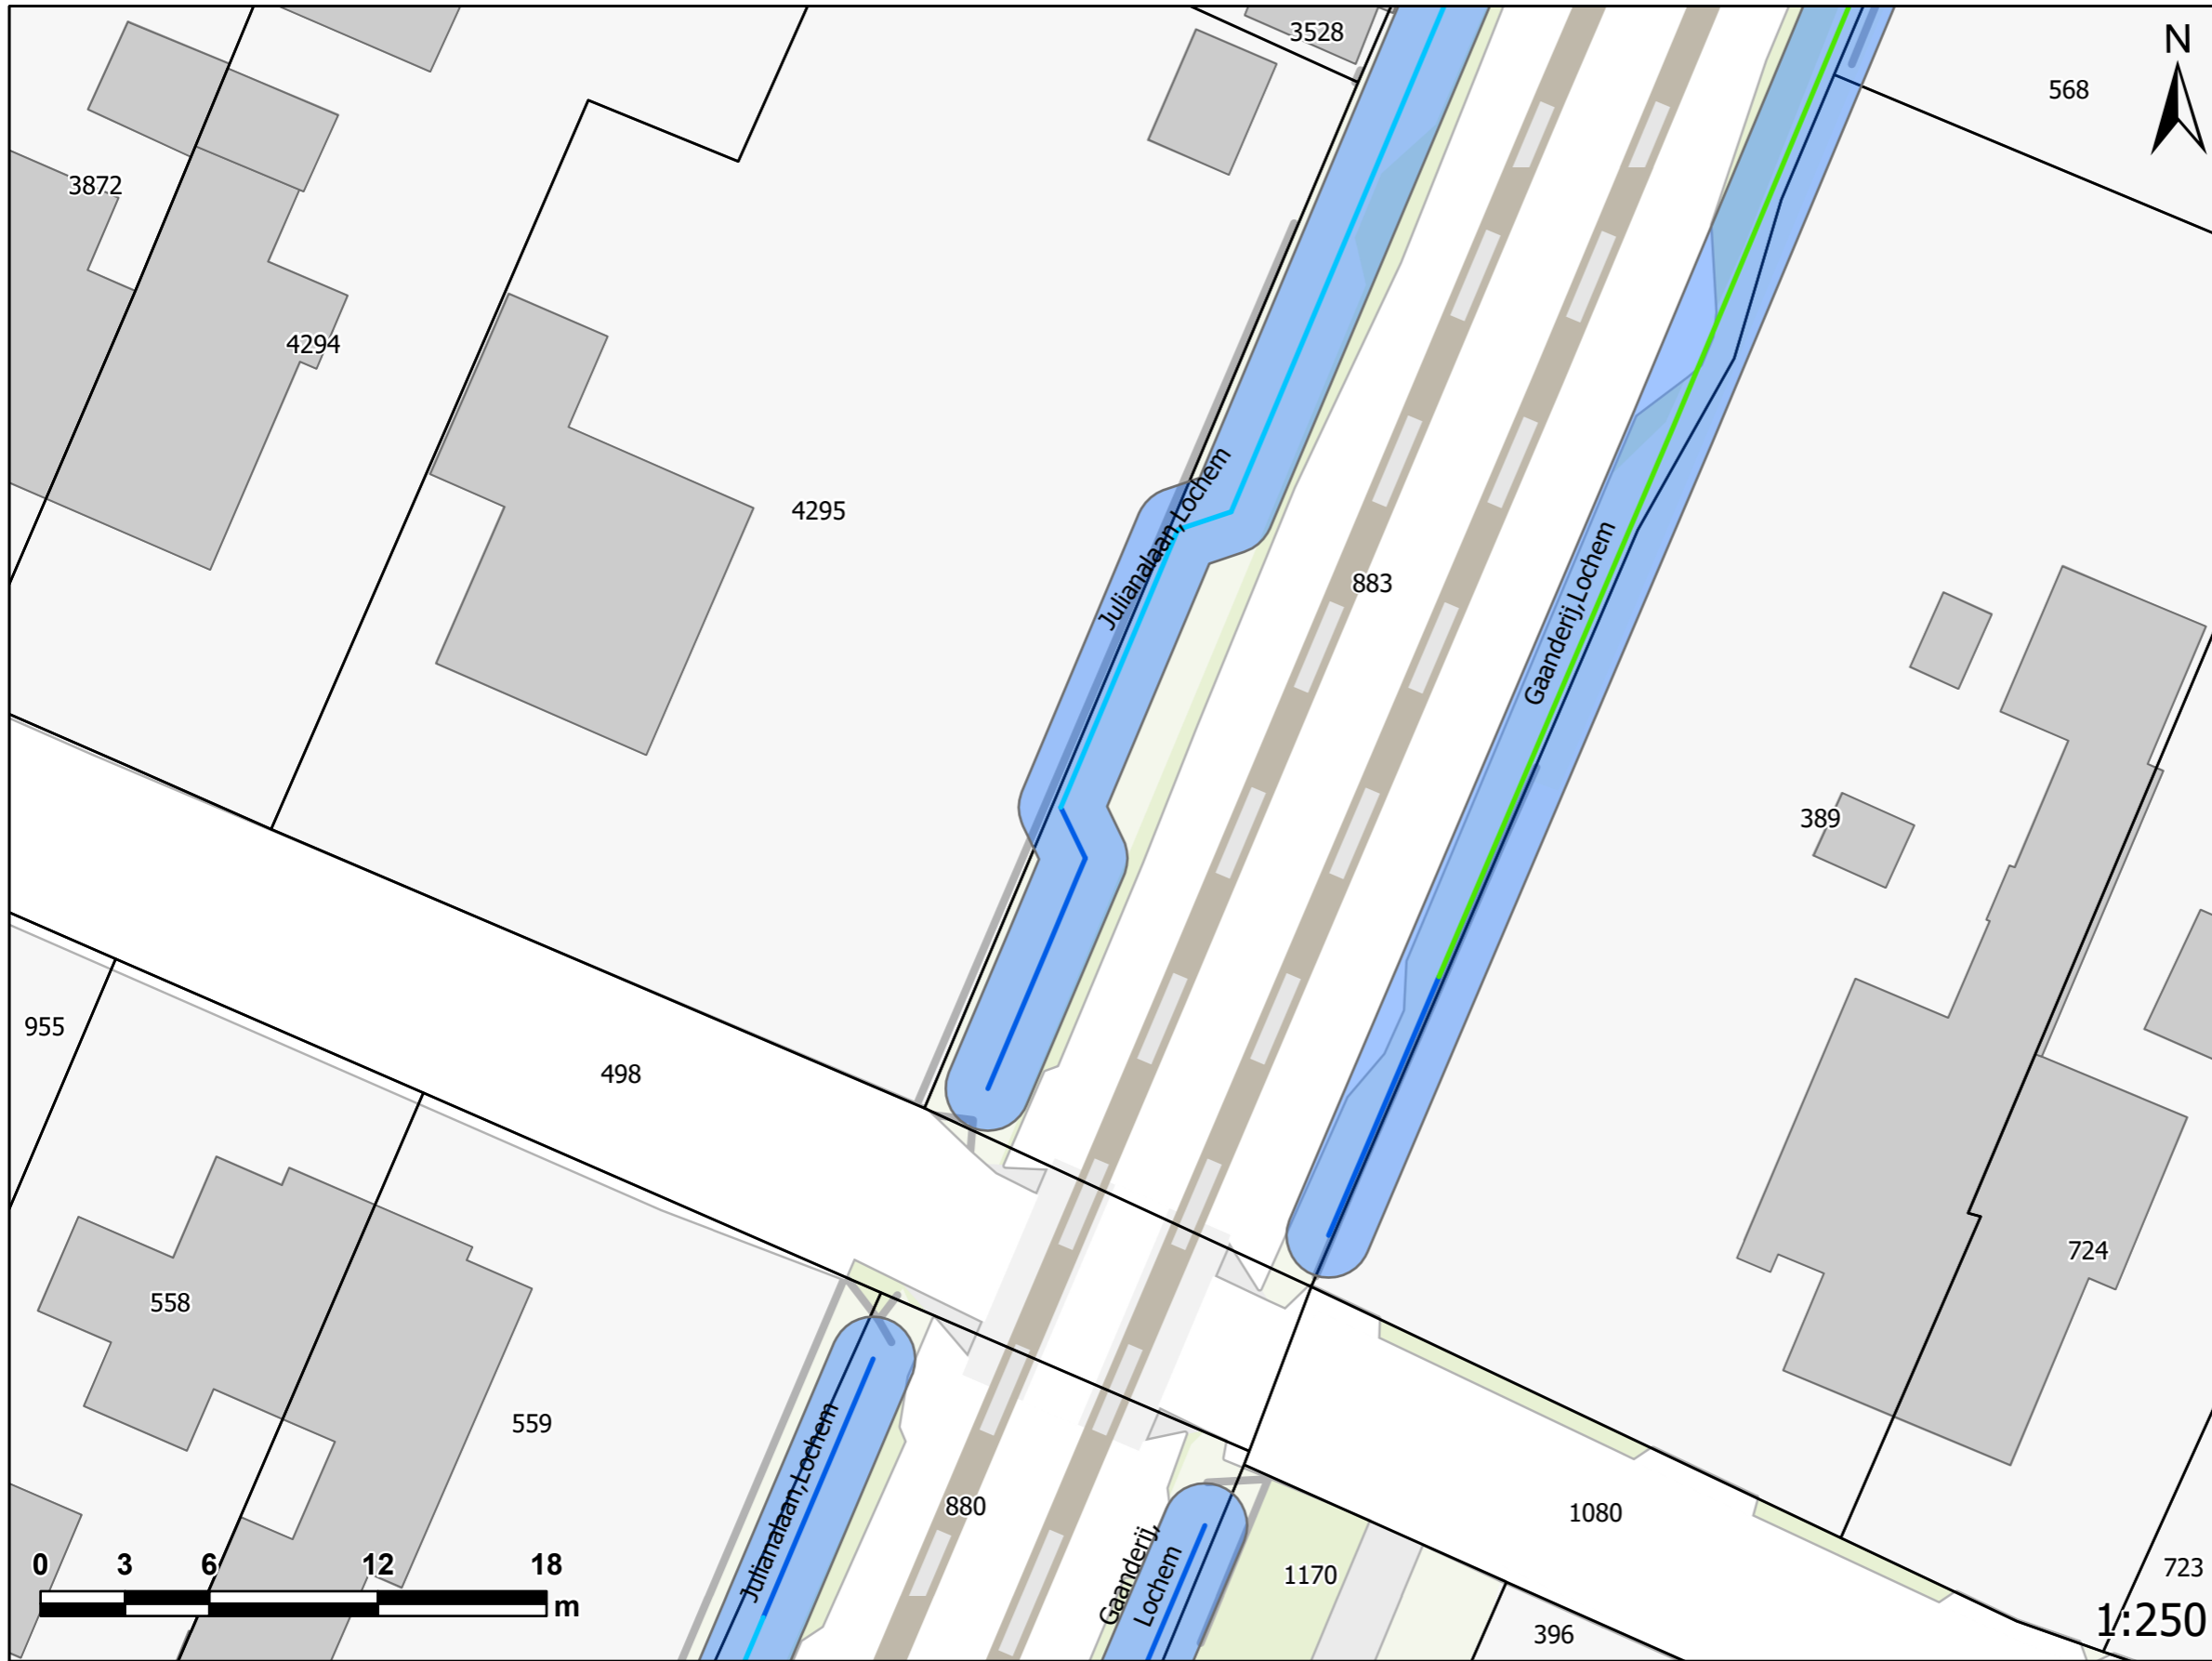

Indicatie ruimtebeslag geluidsmaatregel

Locatie: Julianalaan
Tekening 5 van 6

**!VOORLOPIG ONTWERP
SCHERMLOCATIE EN
HOOGTE KUNNEN NOG
WIJZIGEN!**



- | | |
|------------------------|---------------|
| Hoogte schermen | Onderhoudspad |
| 1 | Percelen |
| 1.5 | Panden |
| 2 | |
| 3 | |
| 4 | |


Deze tekening is gebaseerd op de
inzichten uit maart 2023 en indicatief.



Indicatie ruimtebeslag geluidsmaatregel

Locatie: Julianalaan
Tekening 6 van 6

**!VOORLOPIG ONTWERP
SCHERMLOCATIE EN
HOOGTE KUNNEN NOG
WIJZIGEN!**

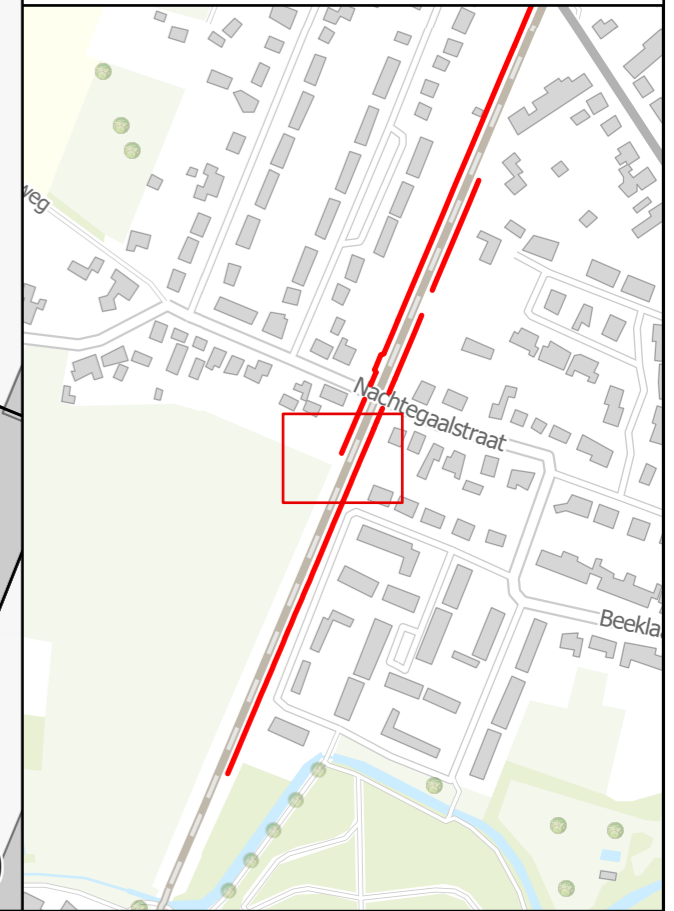

1:250

- Hoogte schermen**
- 1
 - 1.5
 - 2
 - 3
 - 4
- Onderhoudspad**
- Onderhoudspad
 - Percelen
 - Panden

Deze tekening is gebaseerd op de
inzichten uit maart 2023 en indicatief.