


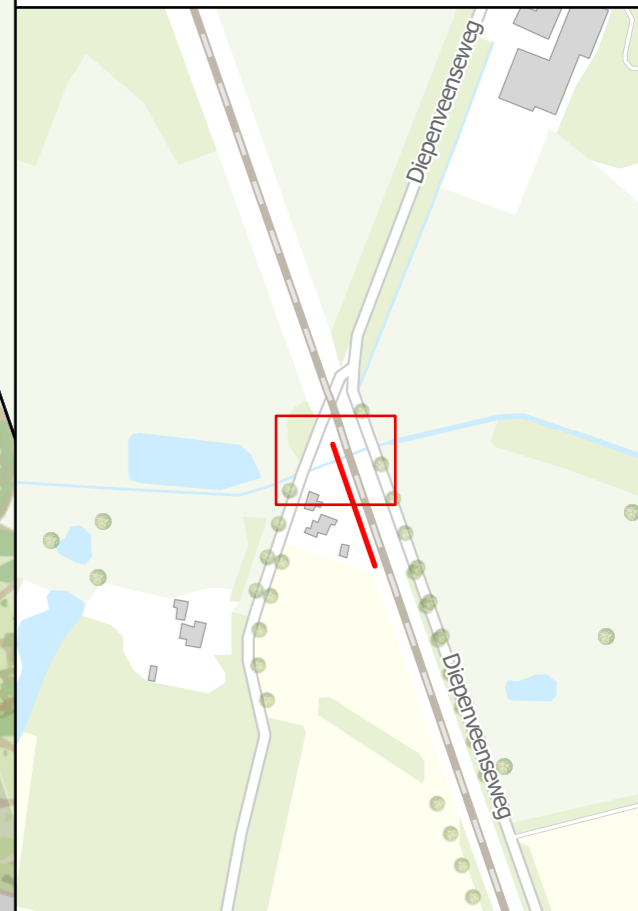

Indicatie ruimtebeslag geluidsmaatregel


Locatie: Puiweg
Tekening 1 van 2

**!VOORLOPIG ONTWERP
SCHERMLOCATIE EN
HOOGTE KUNNEN NOG
WIJZIGEN!**



- | | |
|------------------------|---------------|
| Hoogte schermen | Onderhoudspad |
| 1 | Percelen |
| 1.5 | Panden |
| 2 | |
| 3 | |
| 4 | |


Deze tekening is gebaseerd op de
inzichten uit maart 2023 en indicatief.

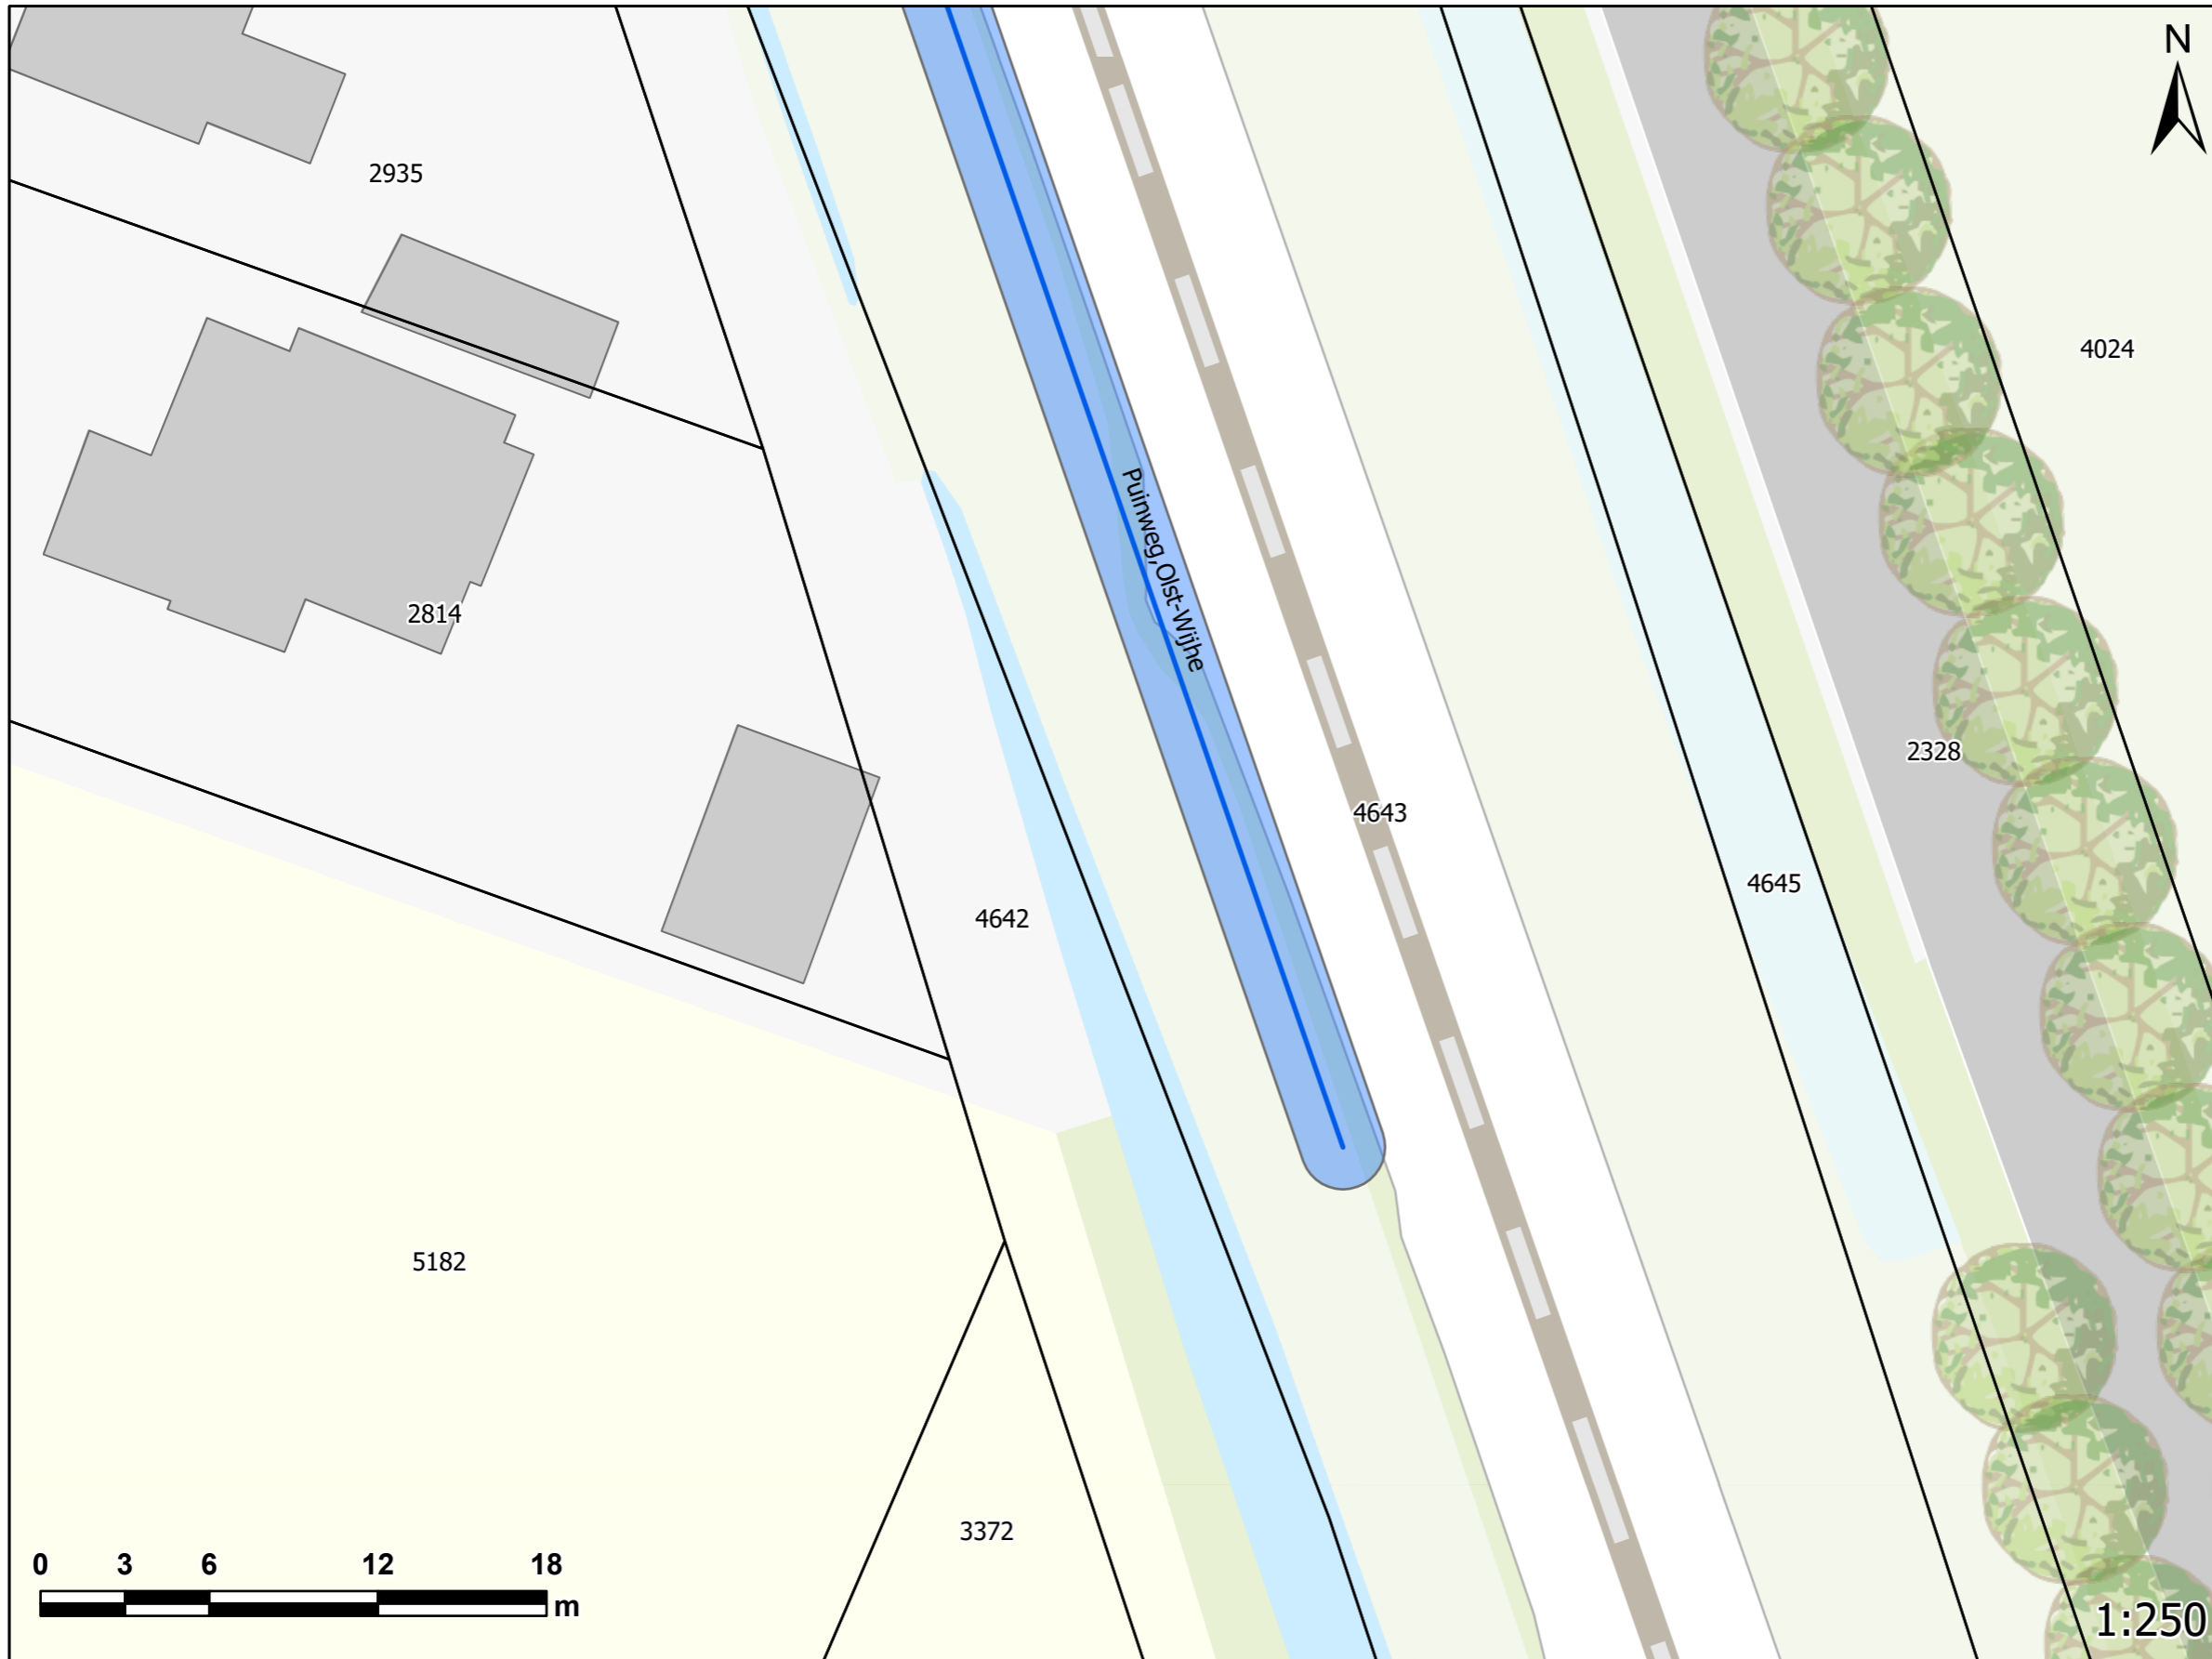

Indicatie ruimtebeslag geluidsmaatregel

Locatie: Puiweg
Tekening 2 van 2

!VOORLOPIG ONTWERP SCHERMLOCATIE EN HOOGTE KUNNEN NOG WIJZIGEN!

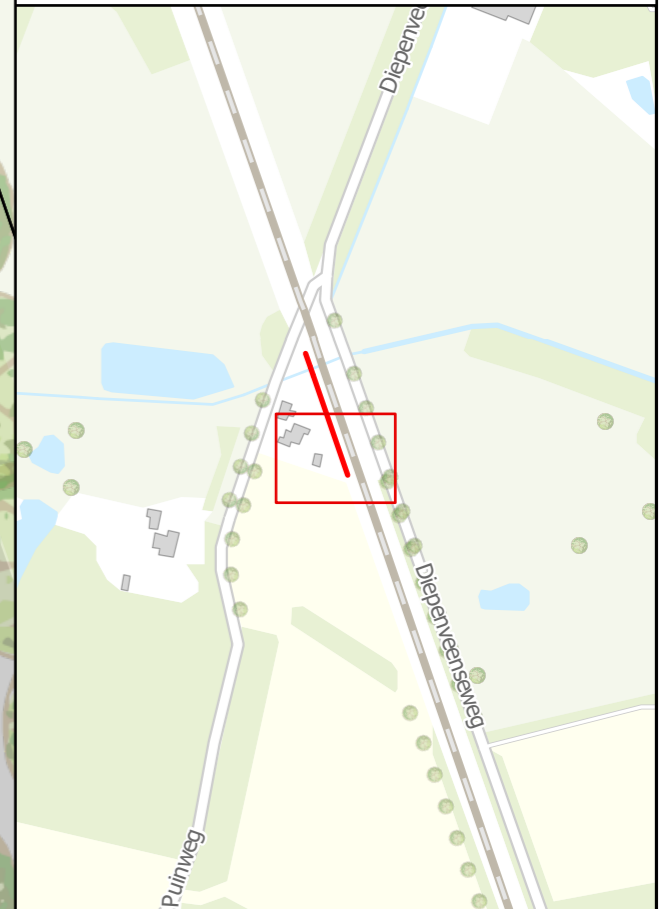

- Hoogte schermen**
- 1
 - 1.5
 - 2
 - 3
 - 4
- Onderhoudspad
 - Percelen
 - Panden

1:250

Deze tekening is gebaseerd op de inzichten uit maart 2023 en indicatief.