
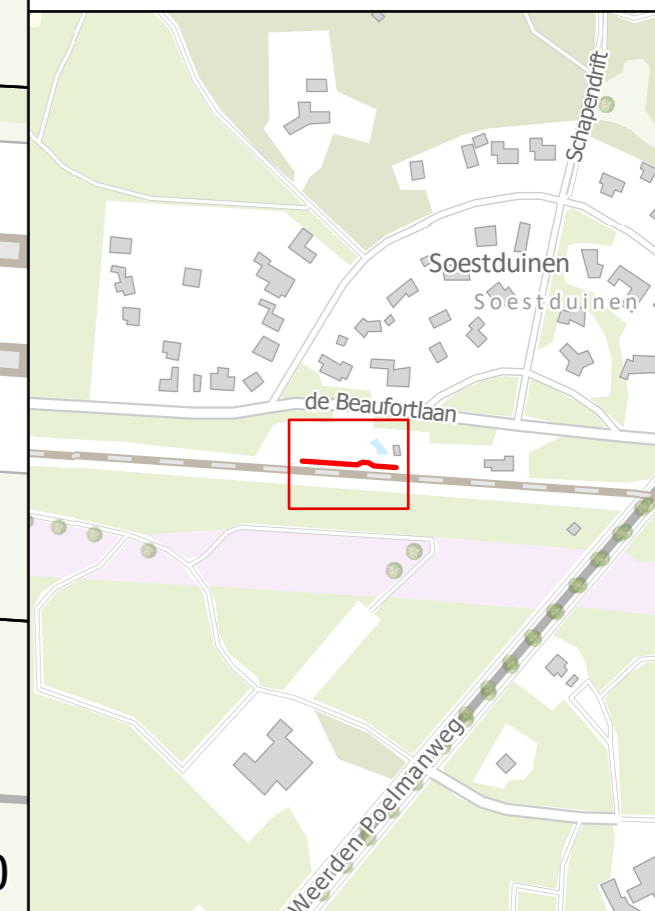


Indicatie ruimtebeslag geluidsmaatregel

Locatie: de Beaufortlaan
Tekening 1 van 1

**!VOORLOPIG ONTWERP
SCHERMLOCATIE EN
HOOGTE KUNNEN NOG
WIJZIGEN! ,**

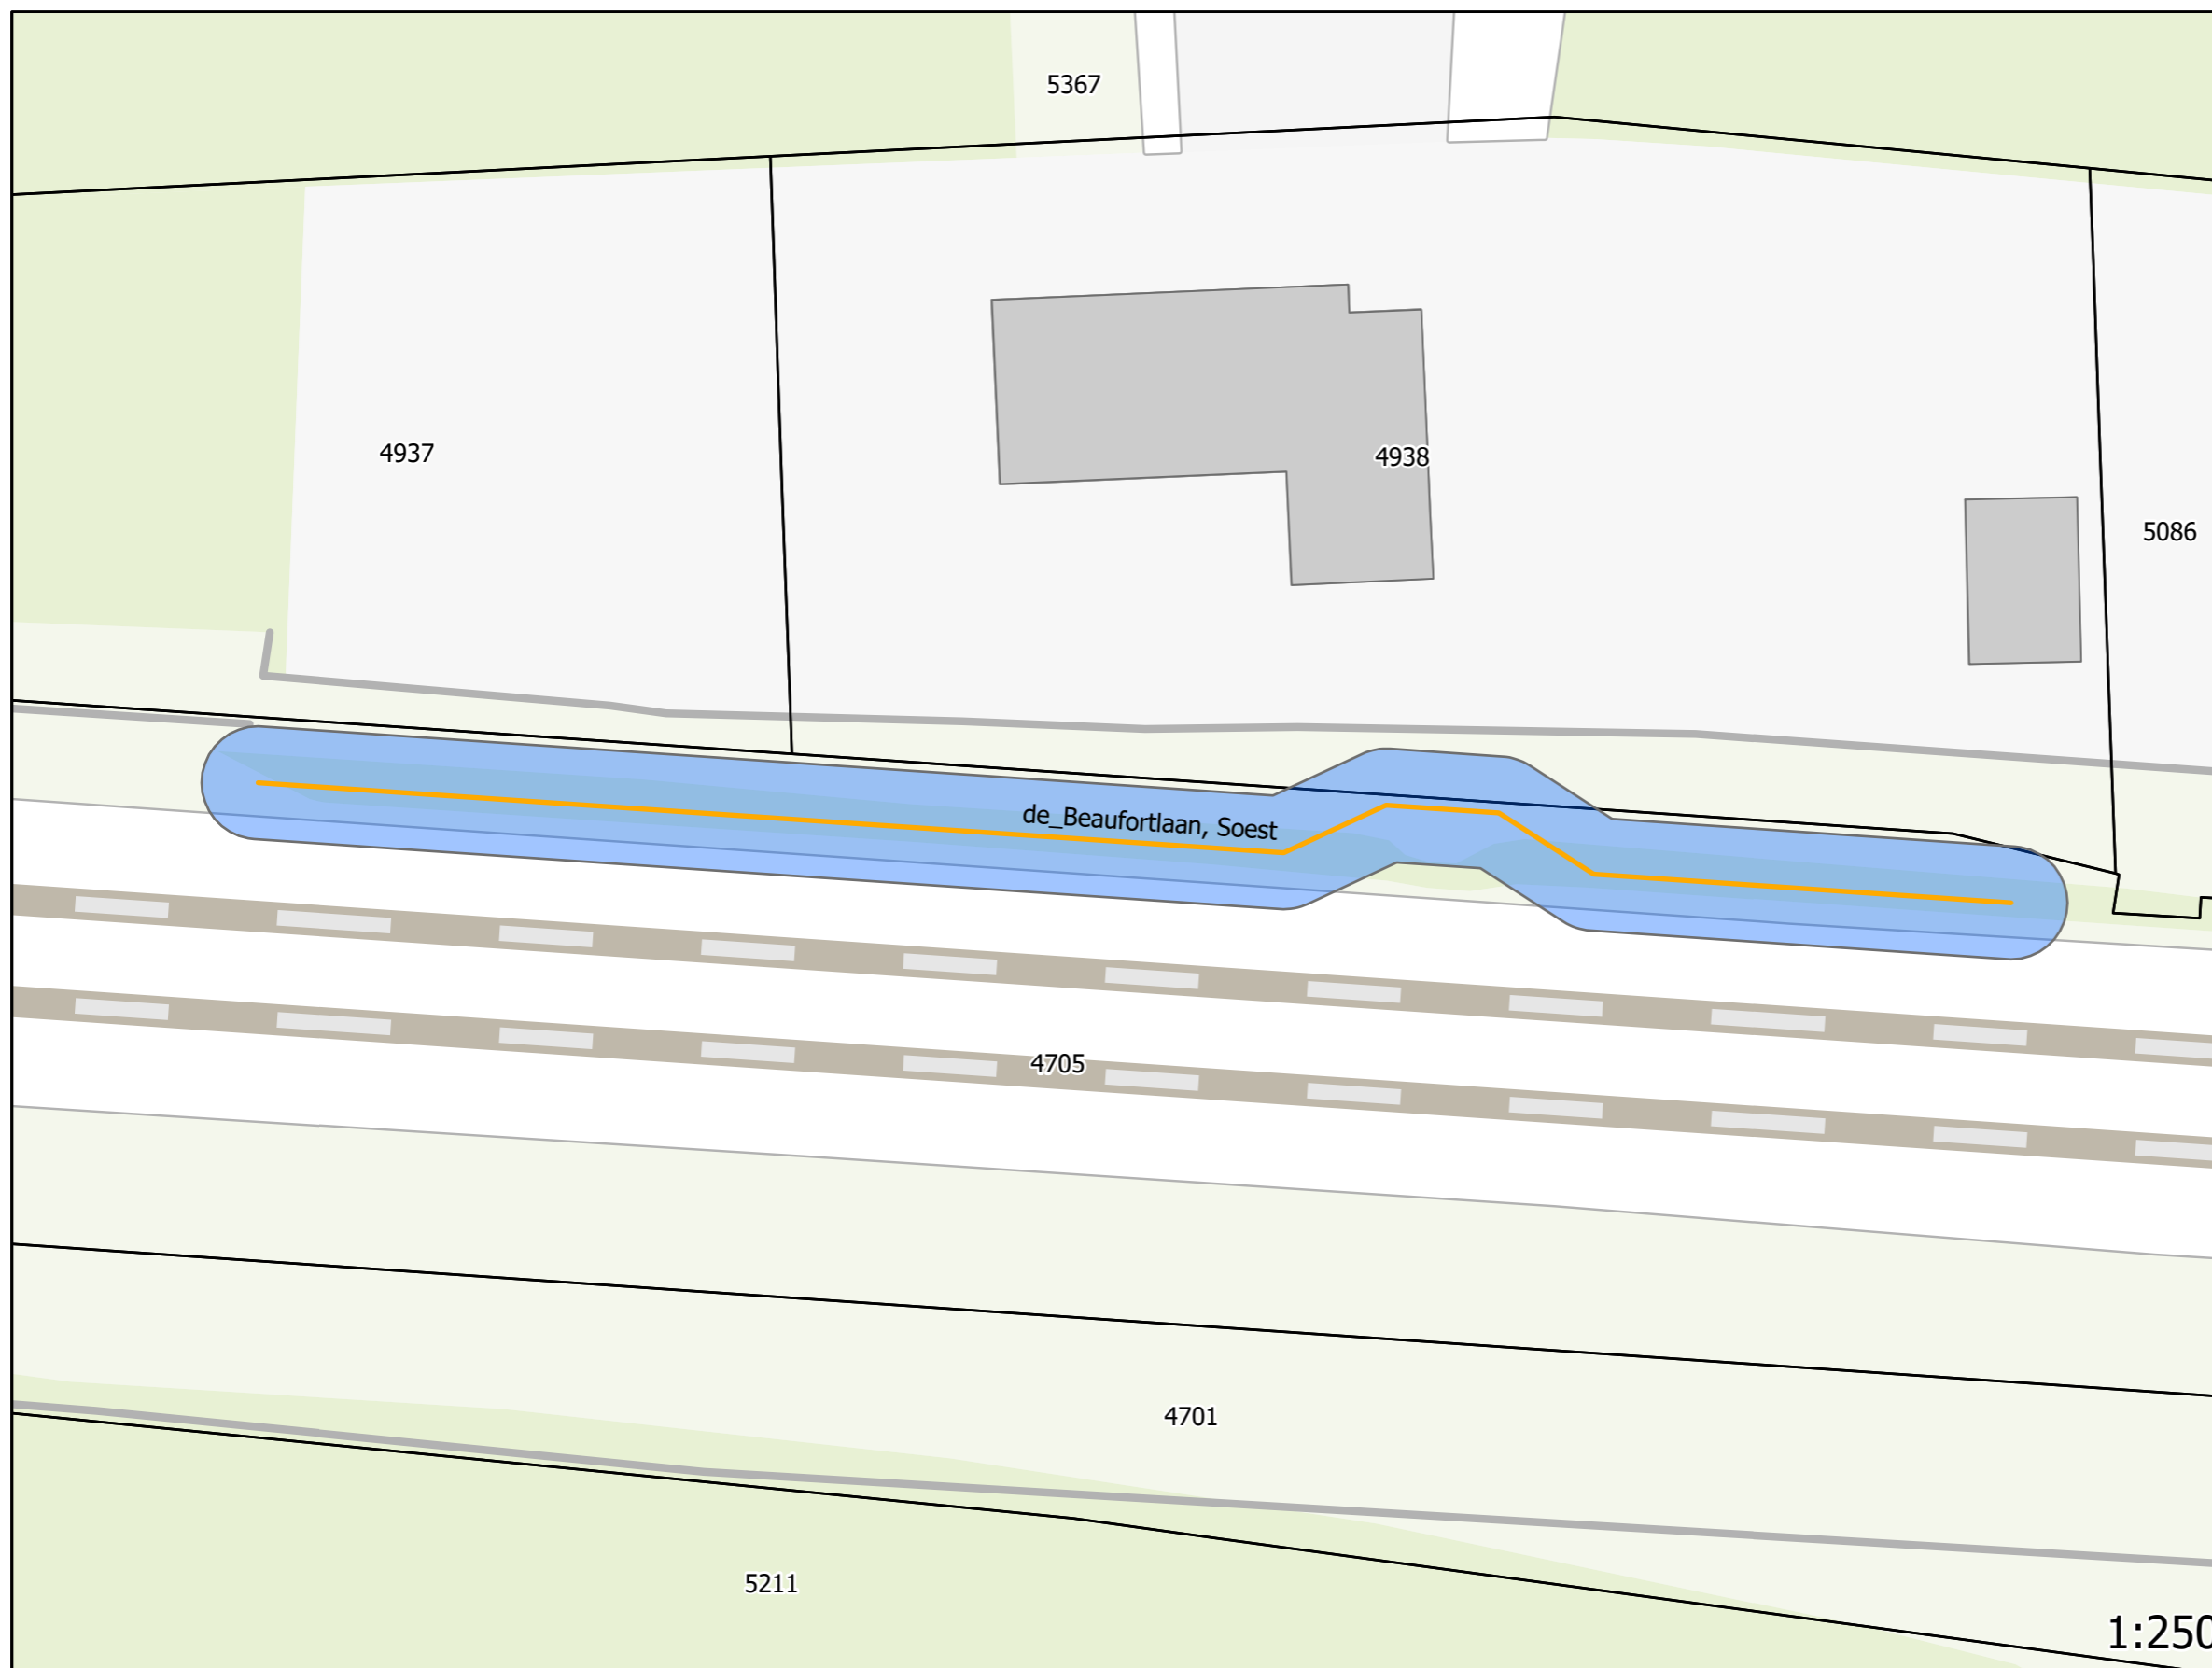

- | | |
|-----------------|---------------|
| Hoogte schermen | Onderhoudspad |
| 1 | Percelen |
| 1.5 | Panden |
| 2 | |
| 3 | |
| 4 | |
| 5 | |

Deze tekening is gebaseerd op de
inzichten uit maart 2023 en indicatief.