
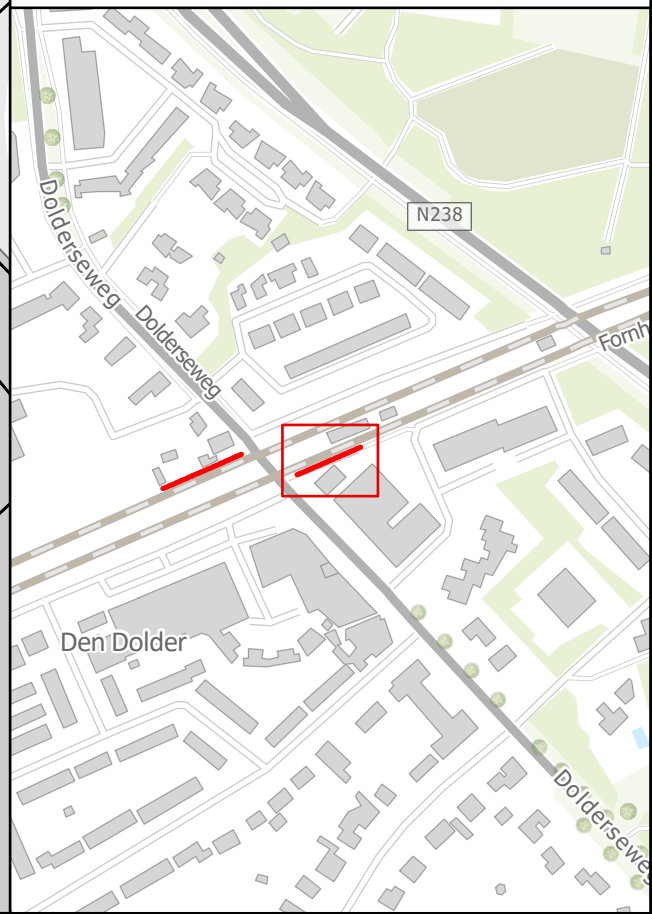


Indicatie ruimtebeslag geluidsmaatregel

Locatie: Dolderseweg B
Tekening 1 van 1

**!VOORLOPIG ONTWERP
SCHERMLOCATIE EN
HOOGTE KUNNEN NOG
WIJZIGEN! ,**

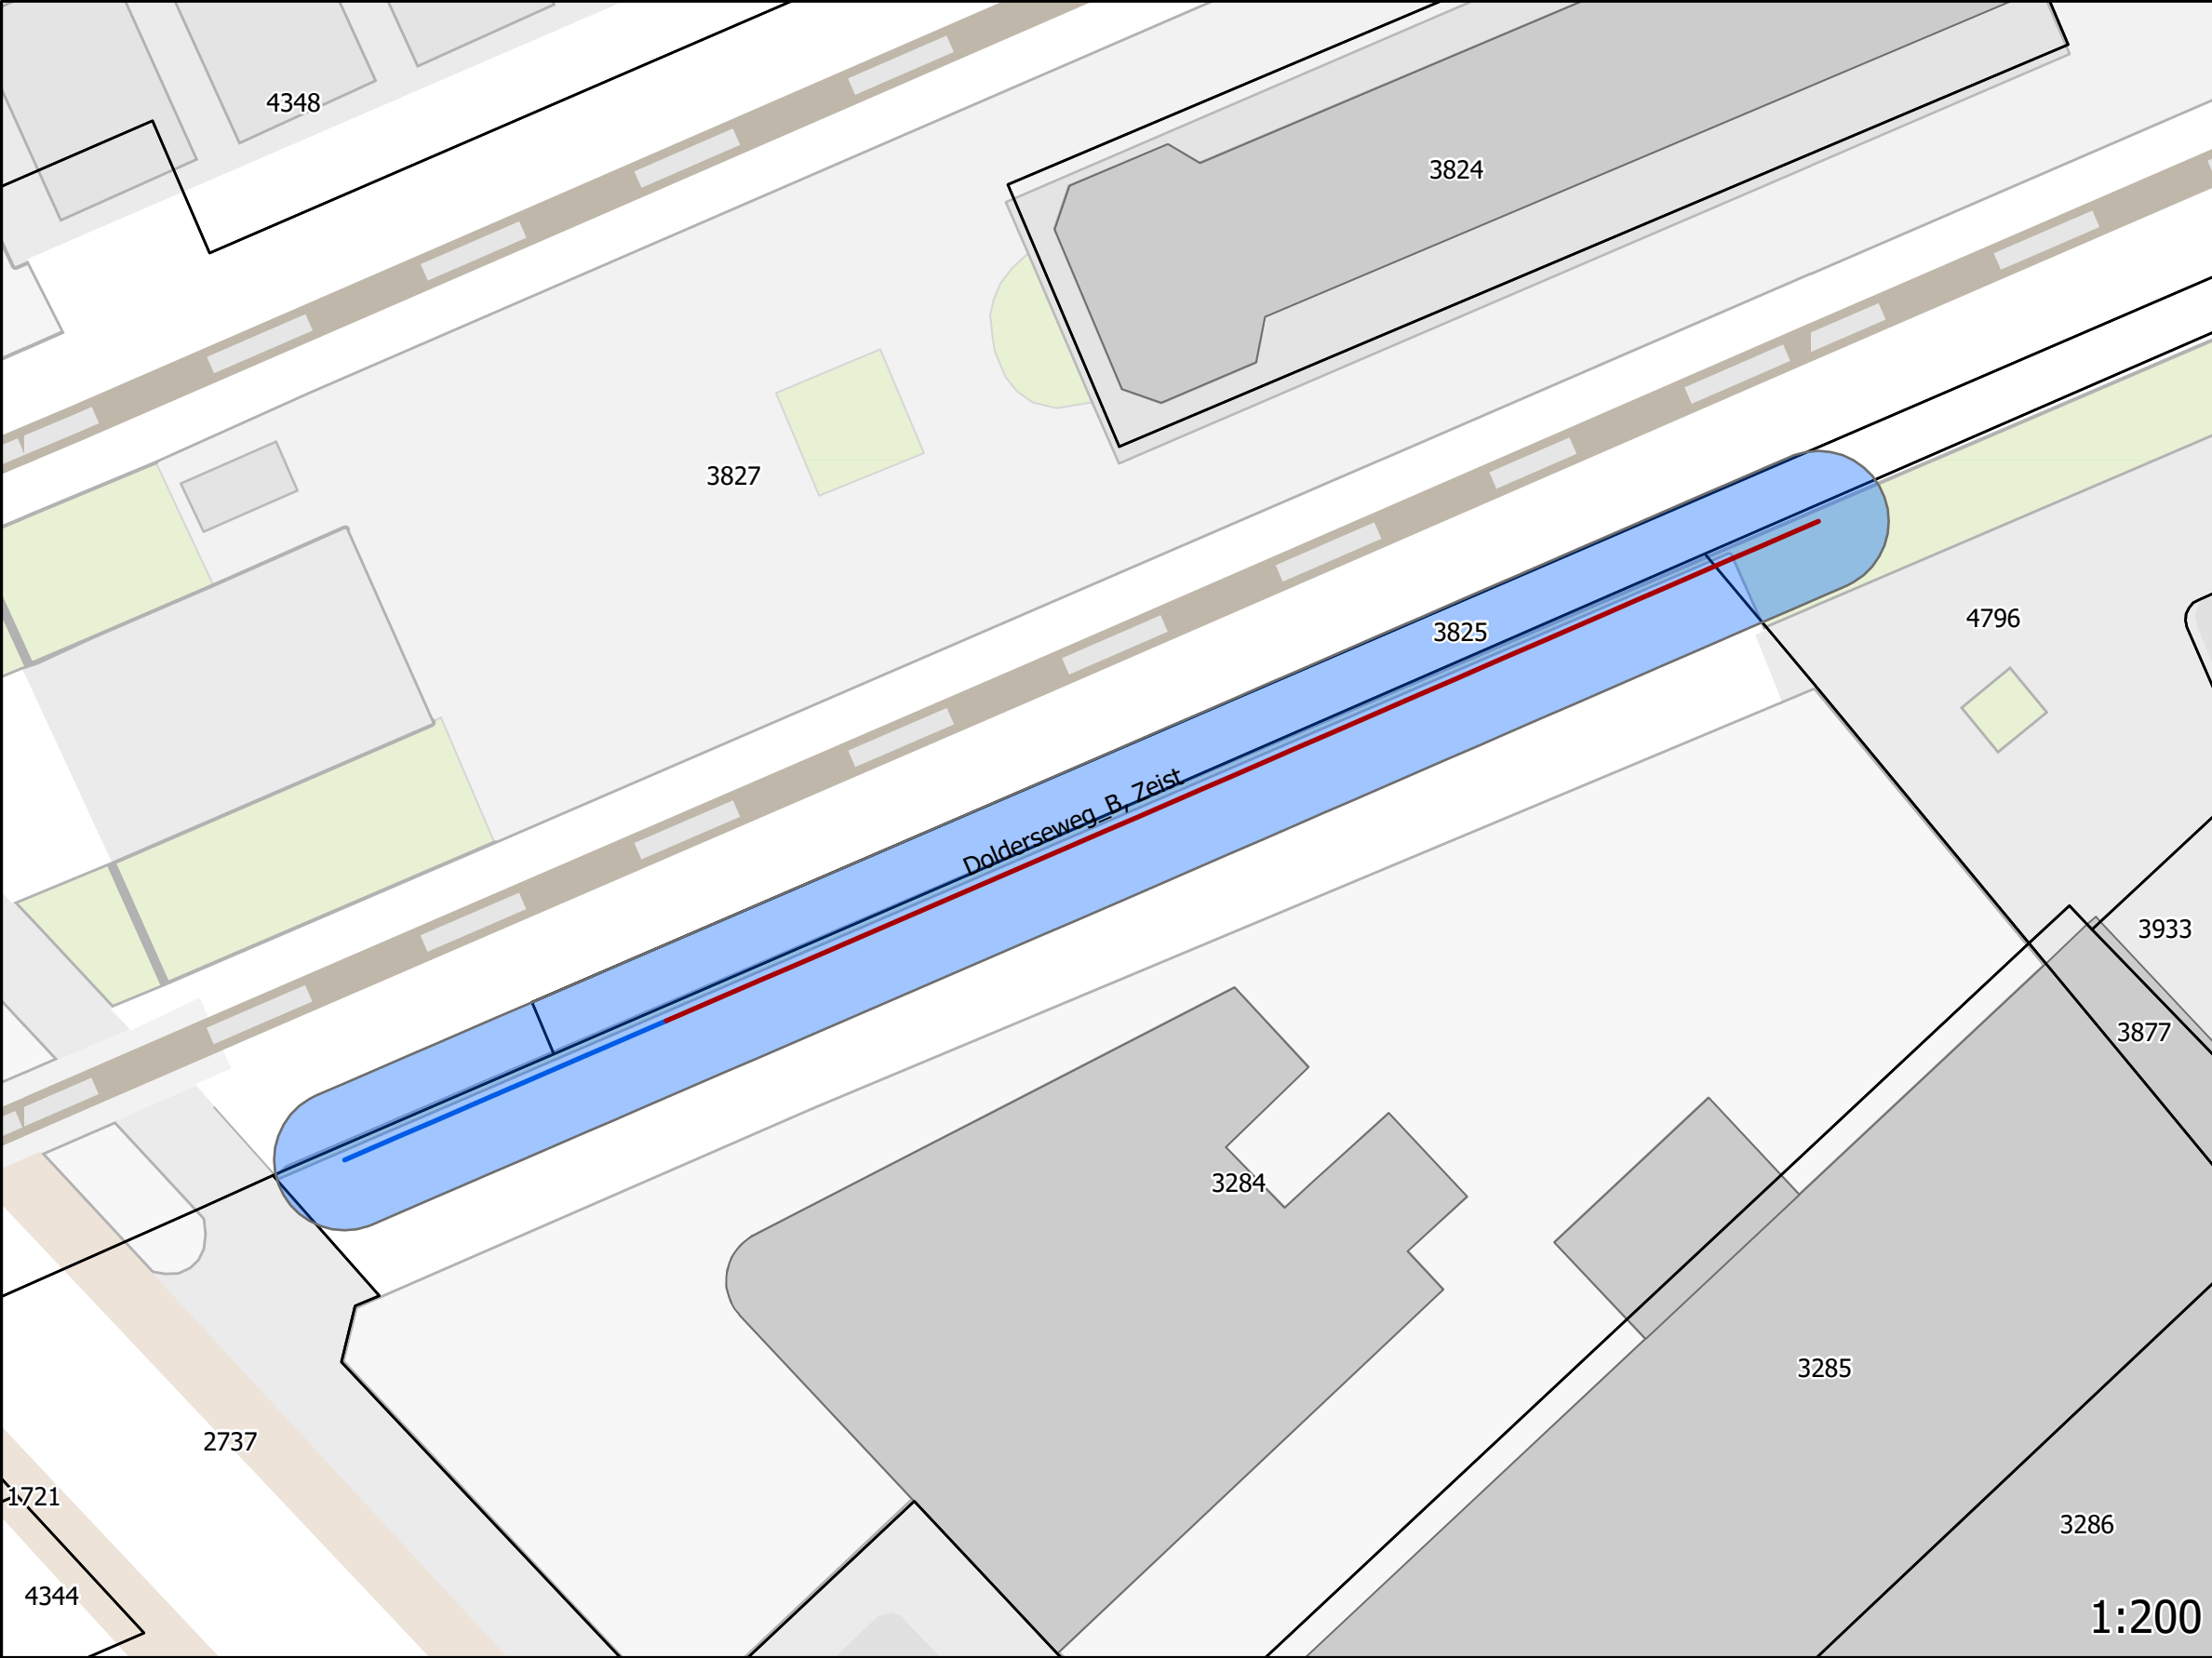

1:200

- Hoogte schermen**
- 1
 - 1.5
 - 2
 - 3
 - 4
 - 5
- Onderhoudspad**
- Percelen
 - Panden

Deze tekening is gebaseerd op de
inzichten uit maart 2023 en indicatief.