


# Indicatie ruimtebeslag geluidsmaatregel

Locatie: Industrieweg A

Tekening 1 van 2

**!VOORLOPIG ONTWERP  
SCHERMLOCATIE EN  
HOOGTE KUNNEN NOG  
WIJZIGEN!**

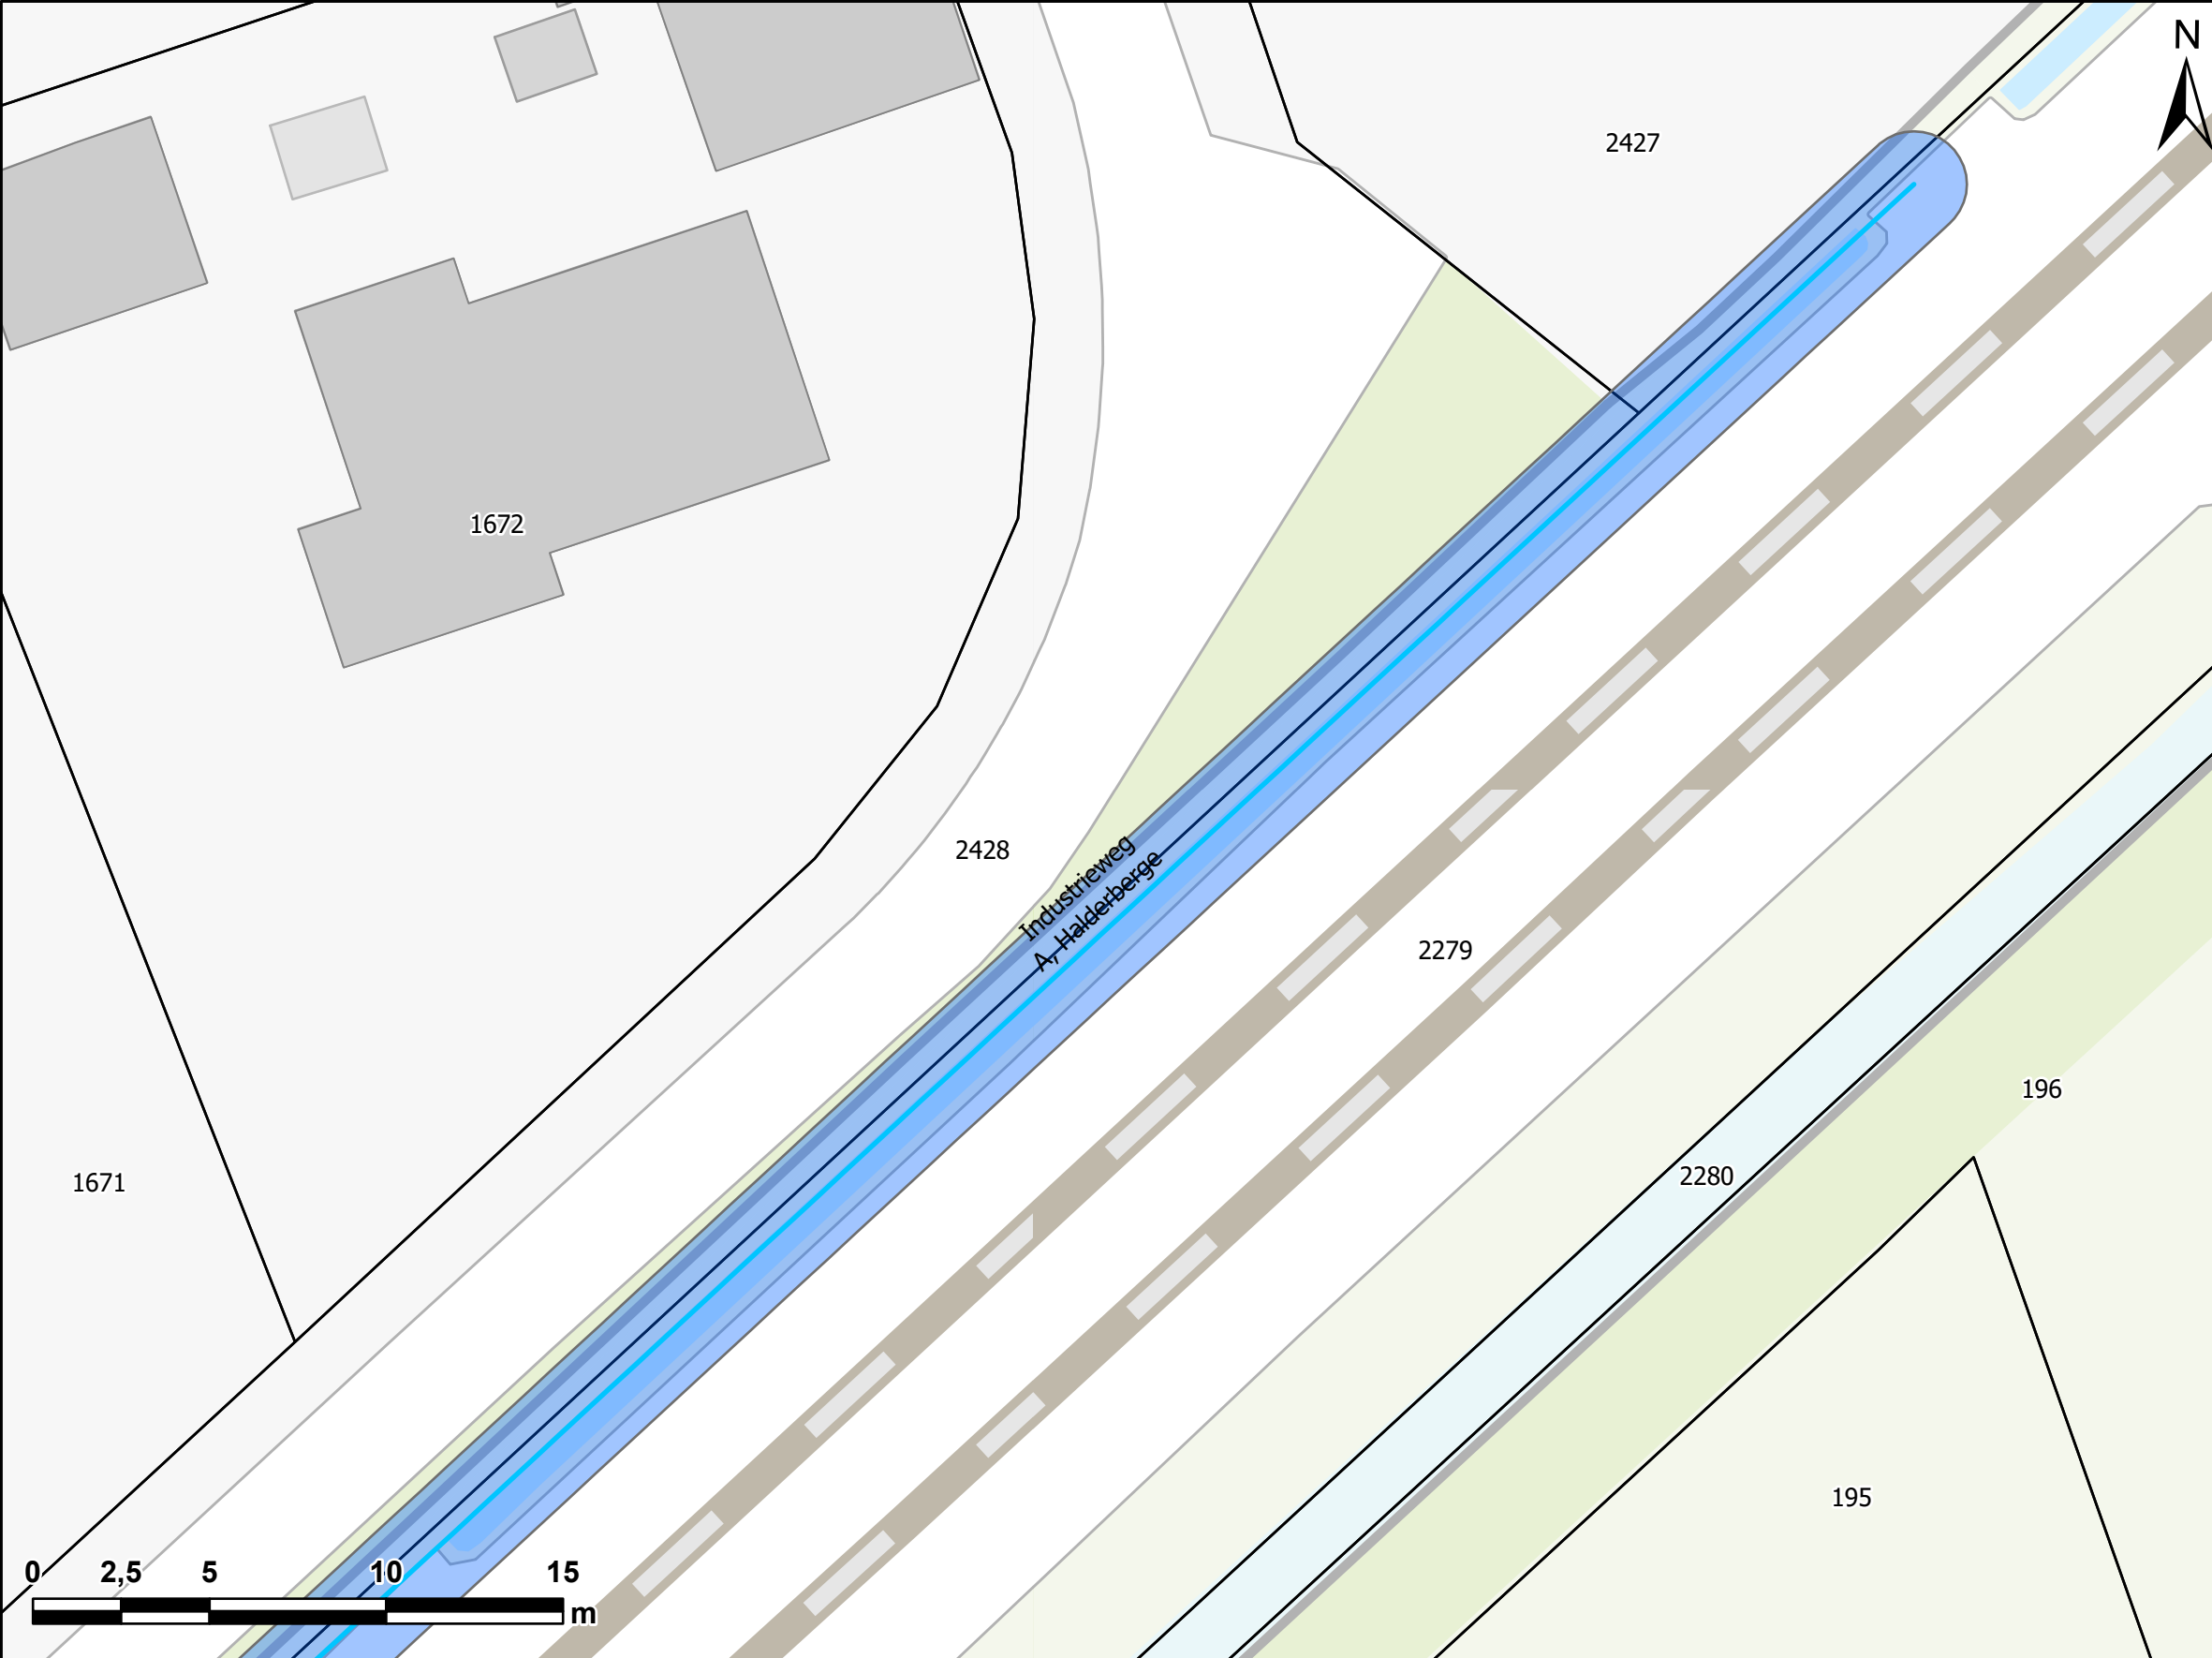

- Hoogte schermen**
- 1
  - 1.5
  - 2
  - 3
- Onderhoudspad**
- Percelen
  - Panden


Deze tekening is gebaseerd op de inzichten uit maart 2023 en indicatief.

# Indicatie ruimtebeslag geluidsmaatregel

Locatie: Industrieweg A

Tekening 2 van 2

**!VOORLOPIG ONTWERP  
SCHERMLOCATIE EN  
HOOGTE KUNNEN NOG  
WIJZIGEN!**

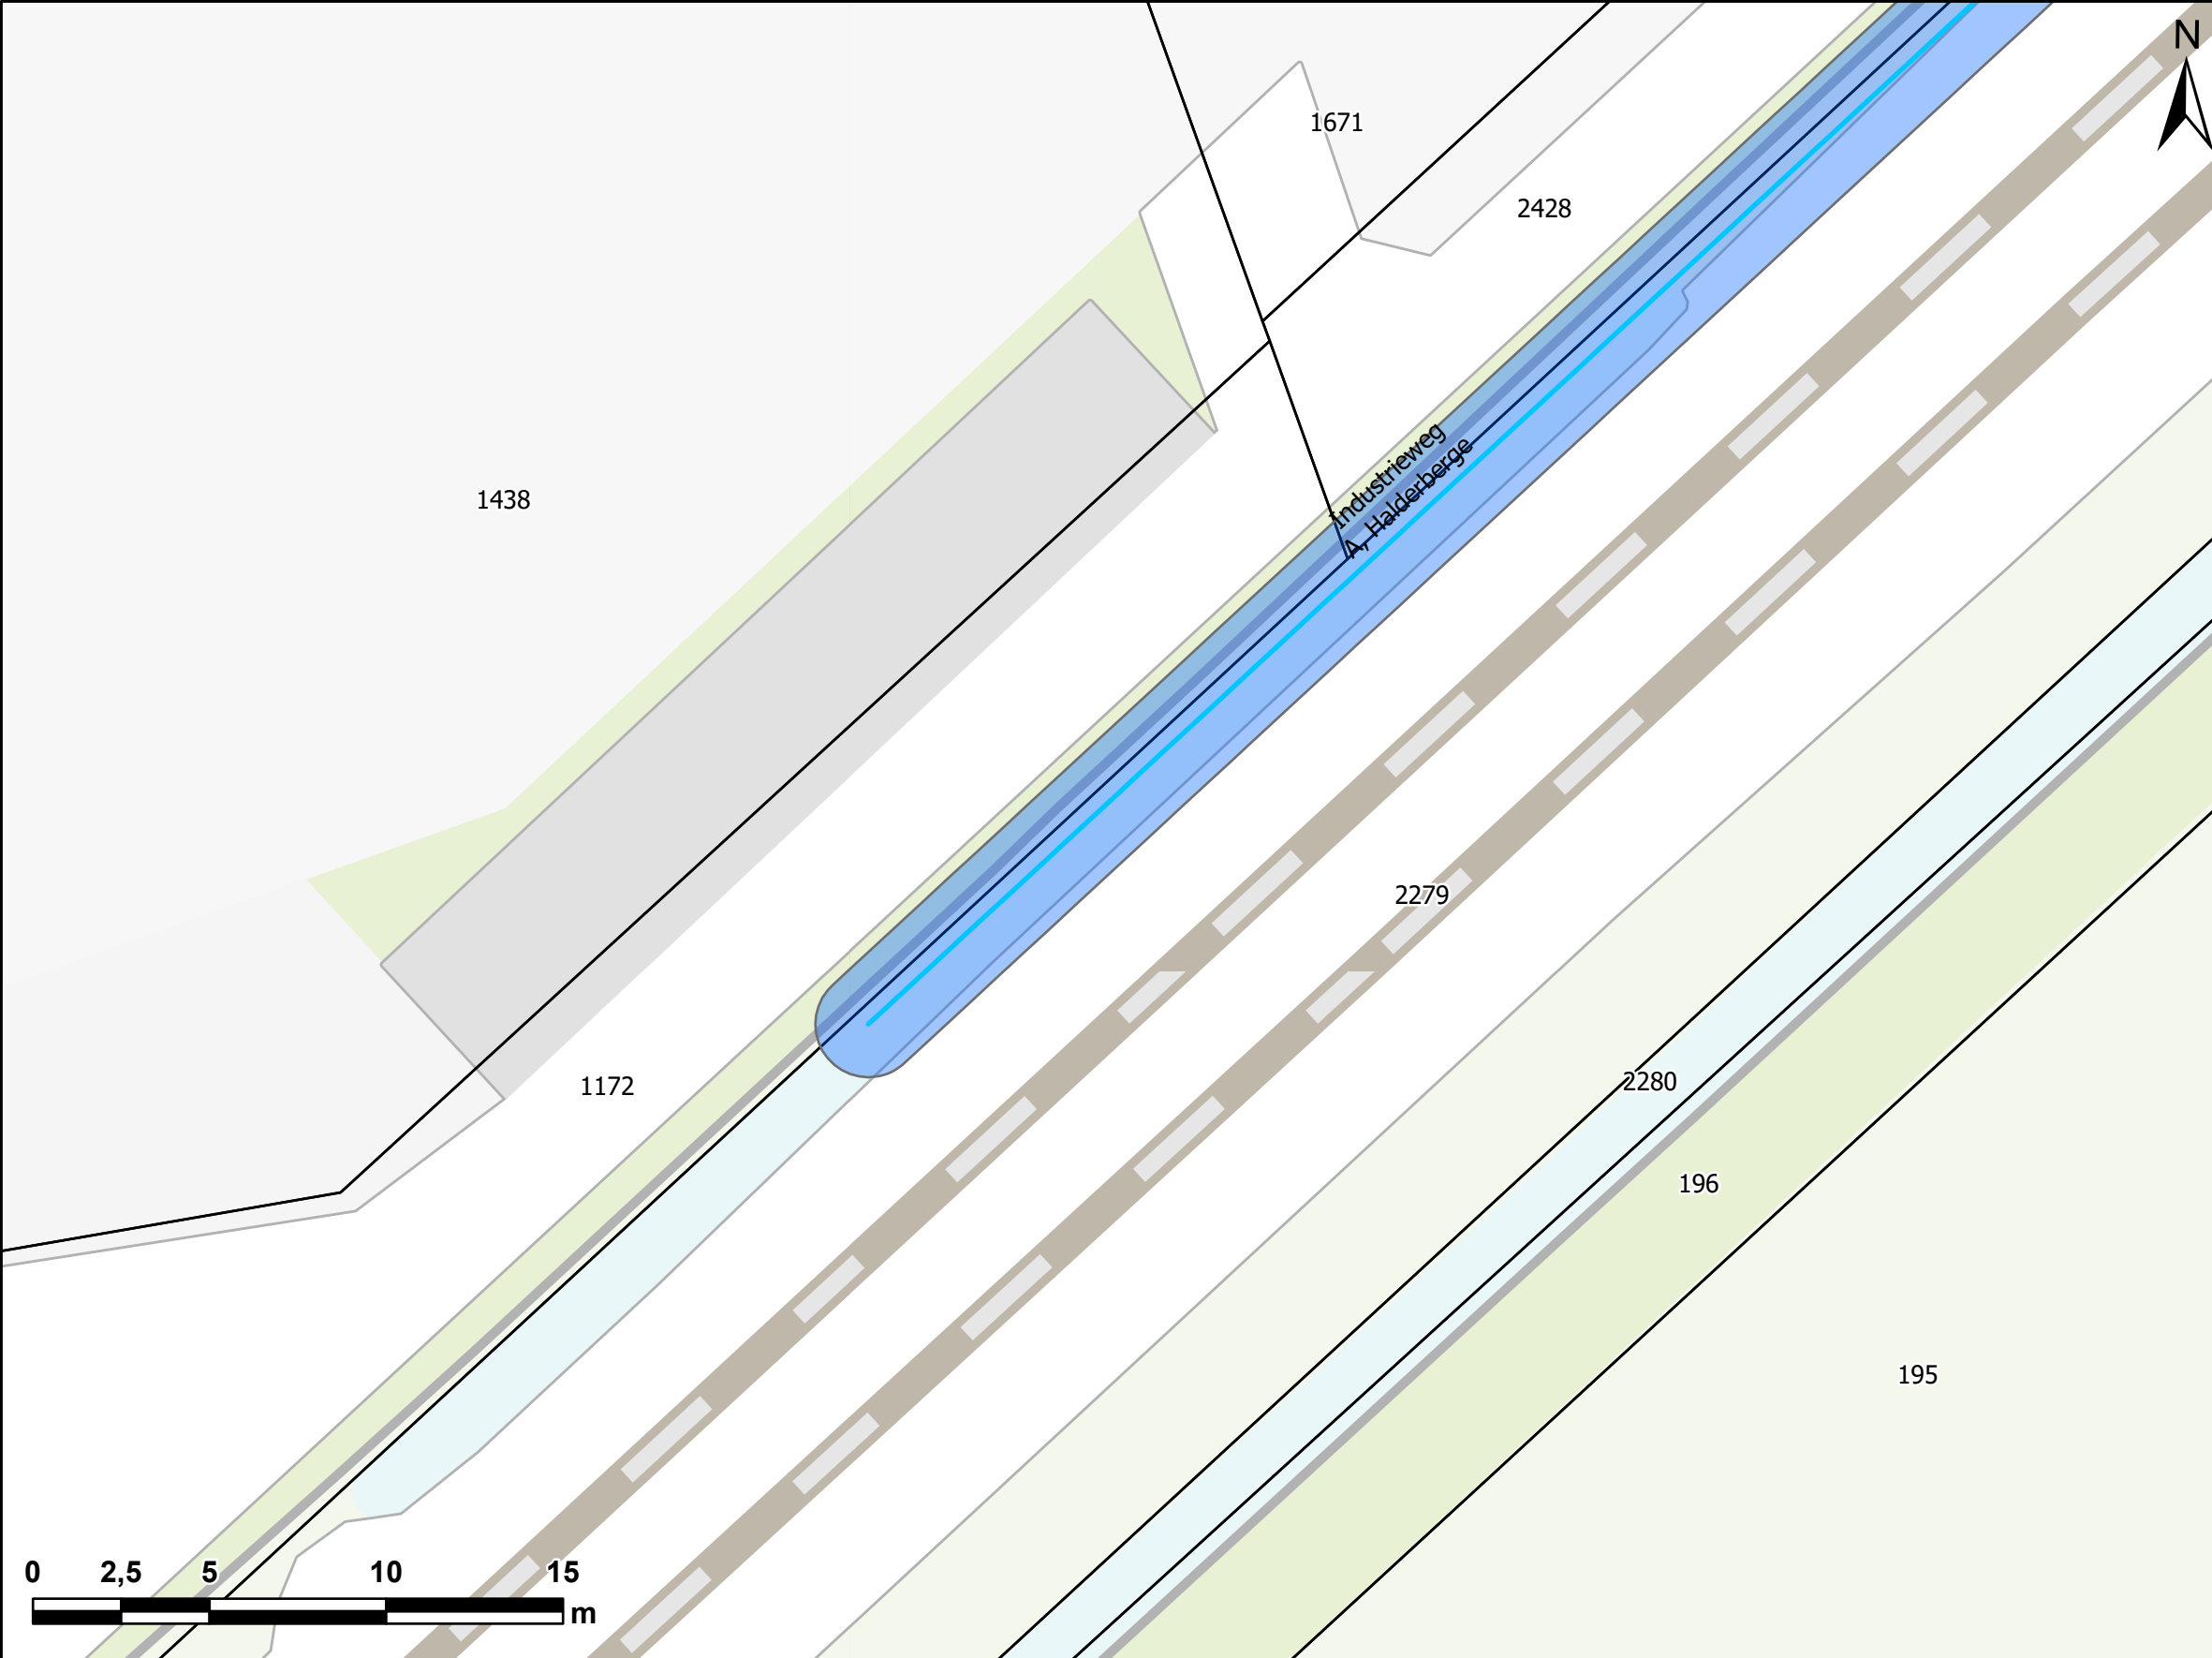

- Hoogte schermen**
- 1
  - 1.5
  - 2
  - 3
- Onderhoudspad**
- Percelen
  - Panden

Deze tekening is gebaseerd op de inzichten uit maart 2023 en indicatief.