

Indicatie ruimtebeslag geluidsmaatregel

Locatie: Spijperstraat
Tekening 1 van 2

**!VOORLOPIG ONTWERP
SCHERMLOCATIE EN
HOOGTE KUNNEN NOG
WIJZIGEN!**





- Hoogte schermen**
- 1
 - 1.5
 - 2
 - 3
- Onderhoudspad
 - Percelen
 - Panden

Deze tekening is gebaseerd op de
inzichten uit maart 2023 en indicatief.

Indicatie ruimtebeslag geluidsmaatregel

Locatie: Spijperstraat
Tekening 2 van 2

**!VOORLOPIG ONTWERP
SCHERMLOCATIE EN
HOOGTE KUNNEN NOG
WIJZIGEN!**

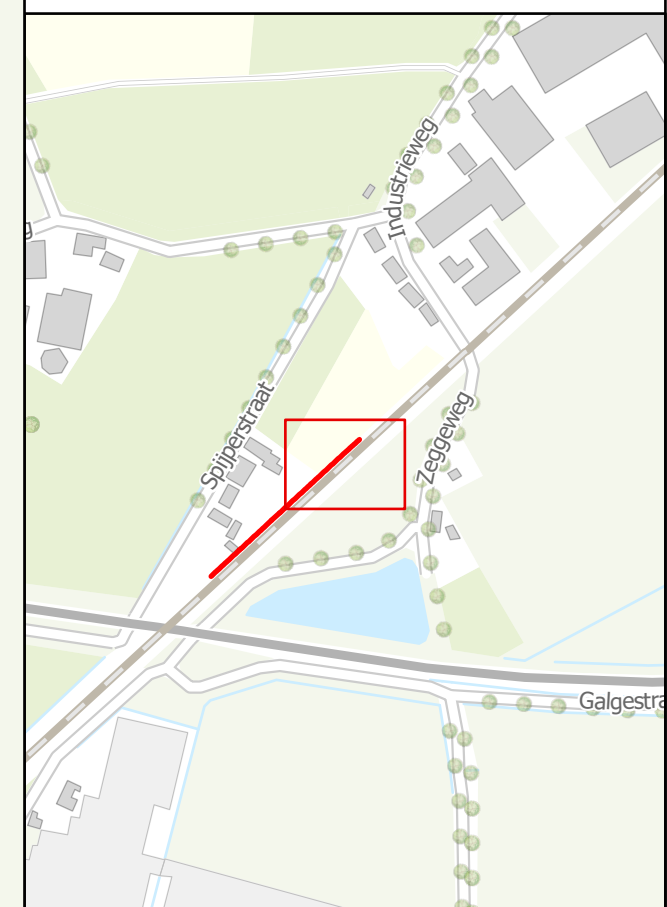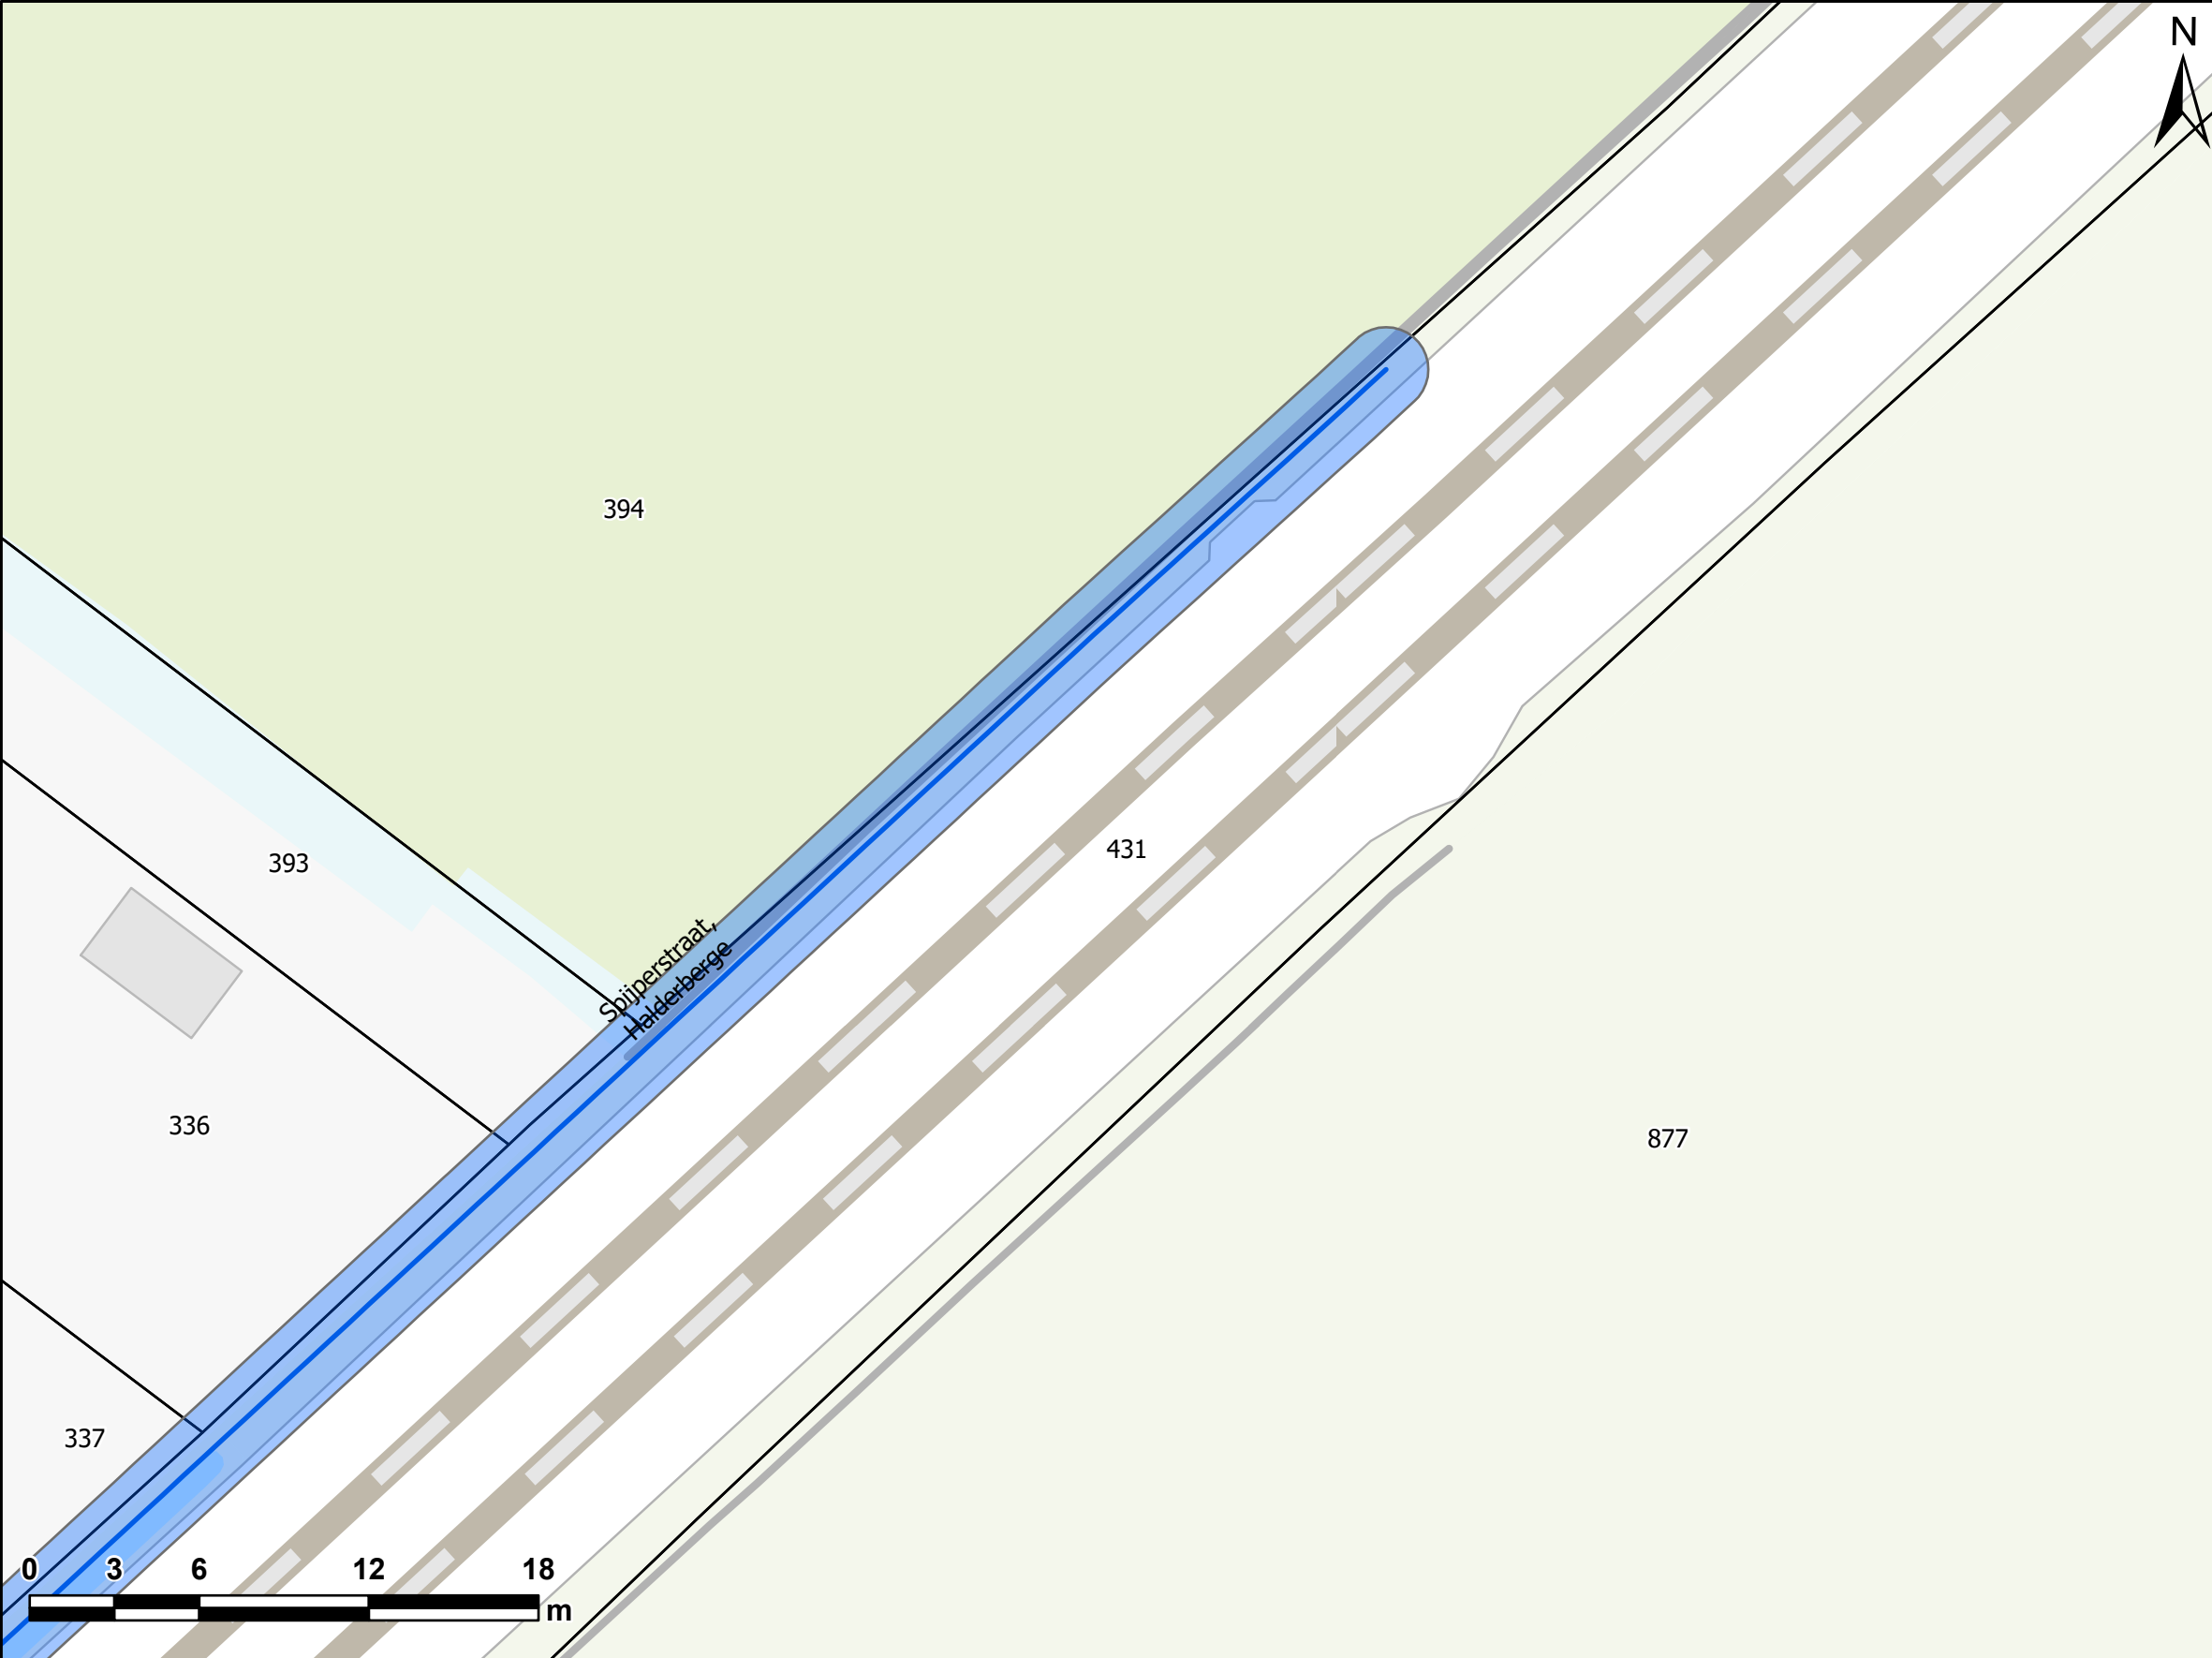

- Hoogte schermen**
- 1
 - 1.5
 - 2
 - 3
- Onderhoudspad**
- Percelen
 - Panden

Deze tekening is gebaseerd op de
inzichten uit maart 2023 en indicatief.