

# Indicatie ruimtebeslag geluidsmaatregel

Locatie: Spoorwijk

Tekening 1 van 4

**!VOORLOPIG ONTWERP  
SCHERMLOCATIE EN  
HOOGTE KUNNEN NOG  
WIJZIGEN!**



- Hoogte schermen**
- 1
  - 1.5
  - 2
  - 3
- Onderhoudspad**
- Percelen
  - Panden


Deze tekening is gebaseerd op de  
inzichten uit maart 2023 en indicatief.

# Indicatie ruimtebeslag geluidsmaatregel

Locatie: Spoorwijk

Tekening 2 van 4

**!VOORLOPIG ONTWERP  
SCHERMLOCATIE EN  
HOOGTE KUNNEN NOG  
WIJZIGEN!**

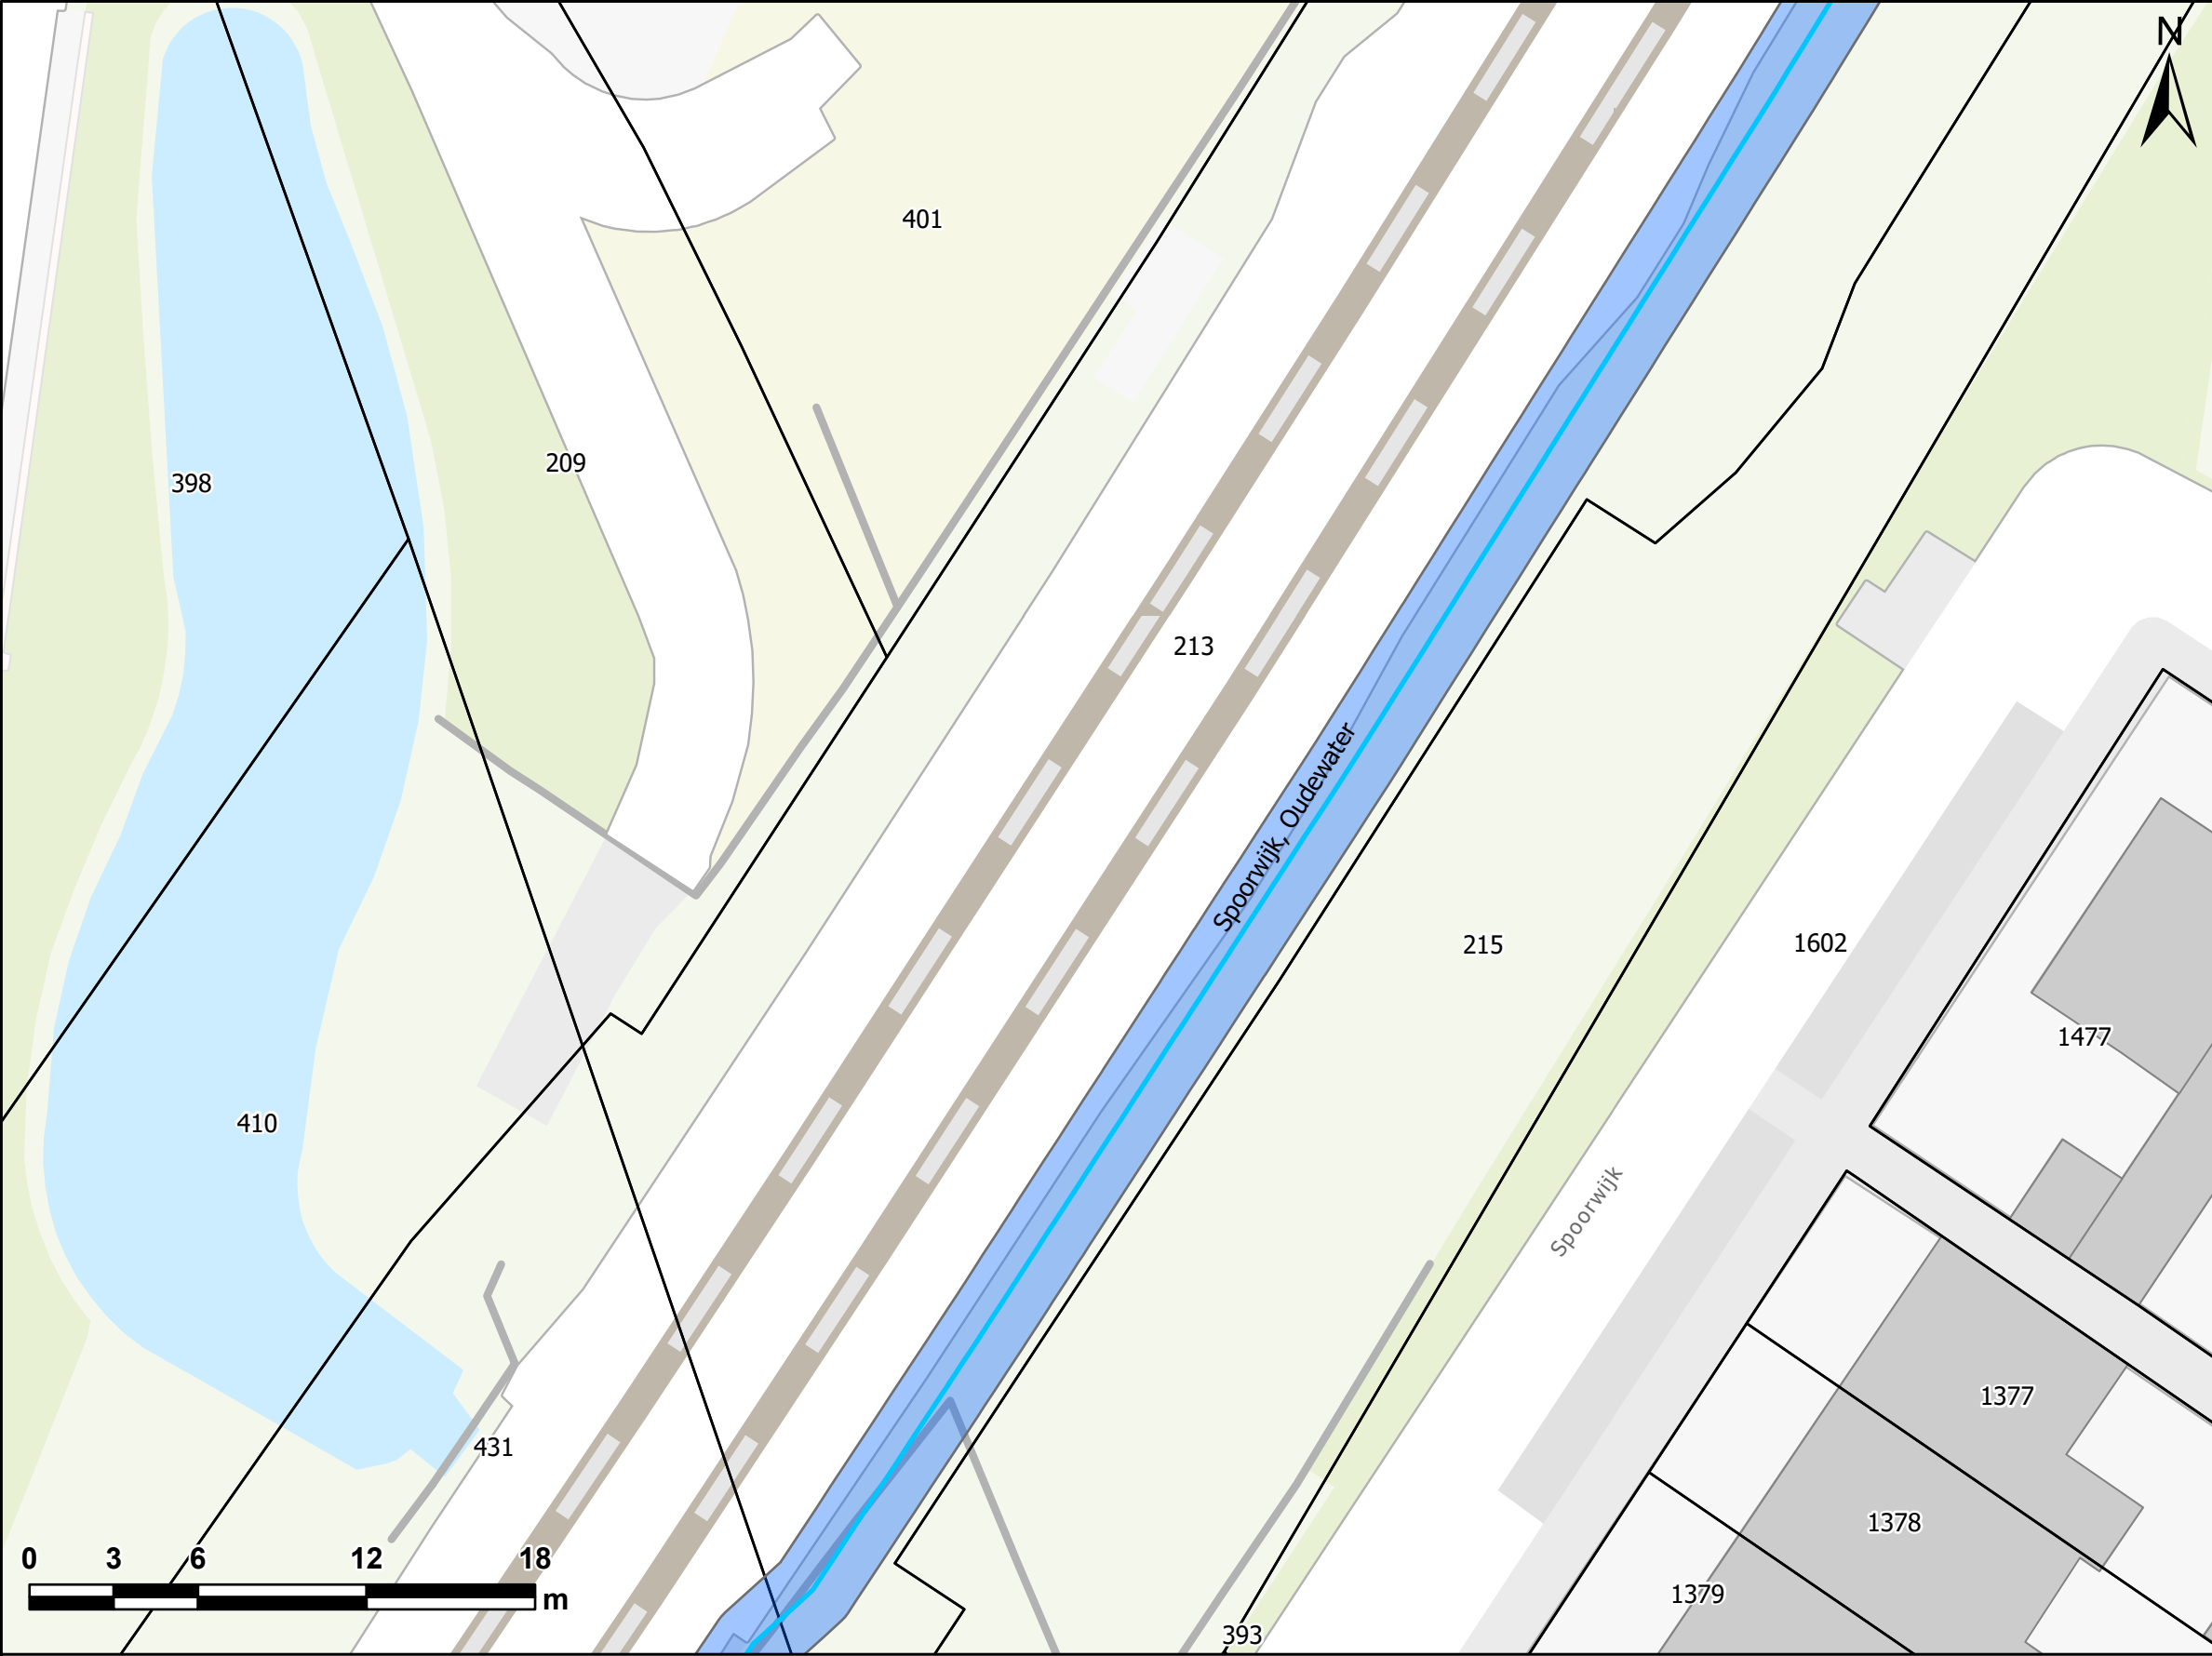

- Hoogte schermen**
- 1
  - 1.5
  - 2
  - 3
- Onderhoudspad**
- Percelen
  - Panden



Deze tekening is gebaseerd op de inzichten uit maart 2023 en indicatief.

# Indicatie ruimtebeslag geluidsmaatregel

Locatie: Spoorwijk

Tekening 3 van 4

**!VOORLOPIG ONTWERP  
SCHERMLOCATIE EN  
HOOGTE KUNNEN NOG  
WIJZIGEN!**

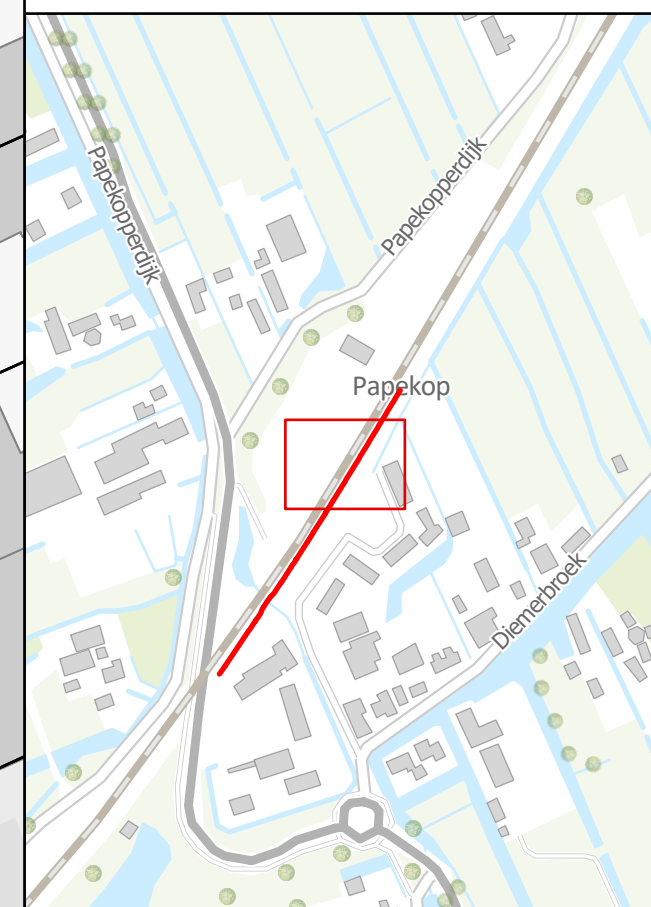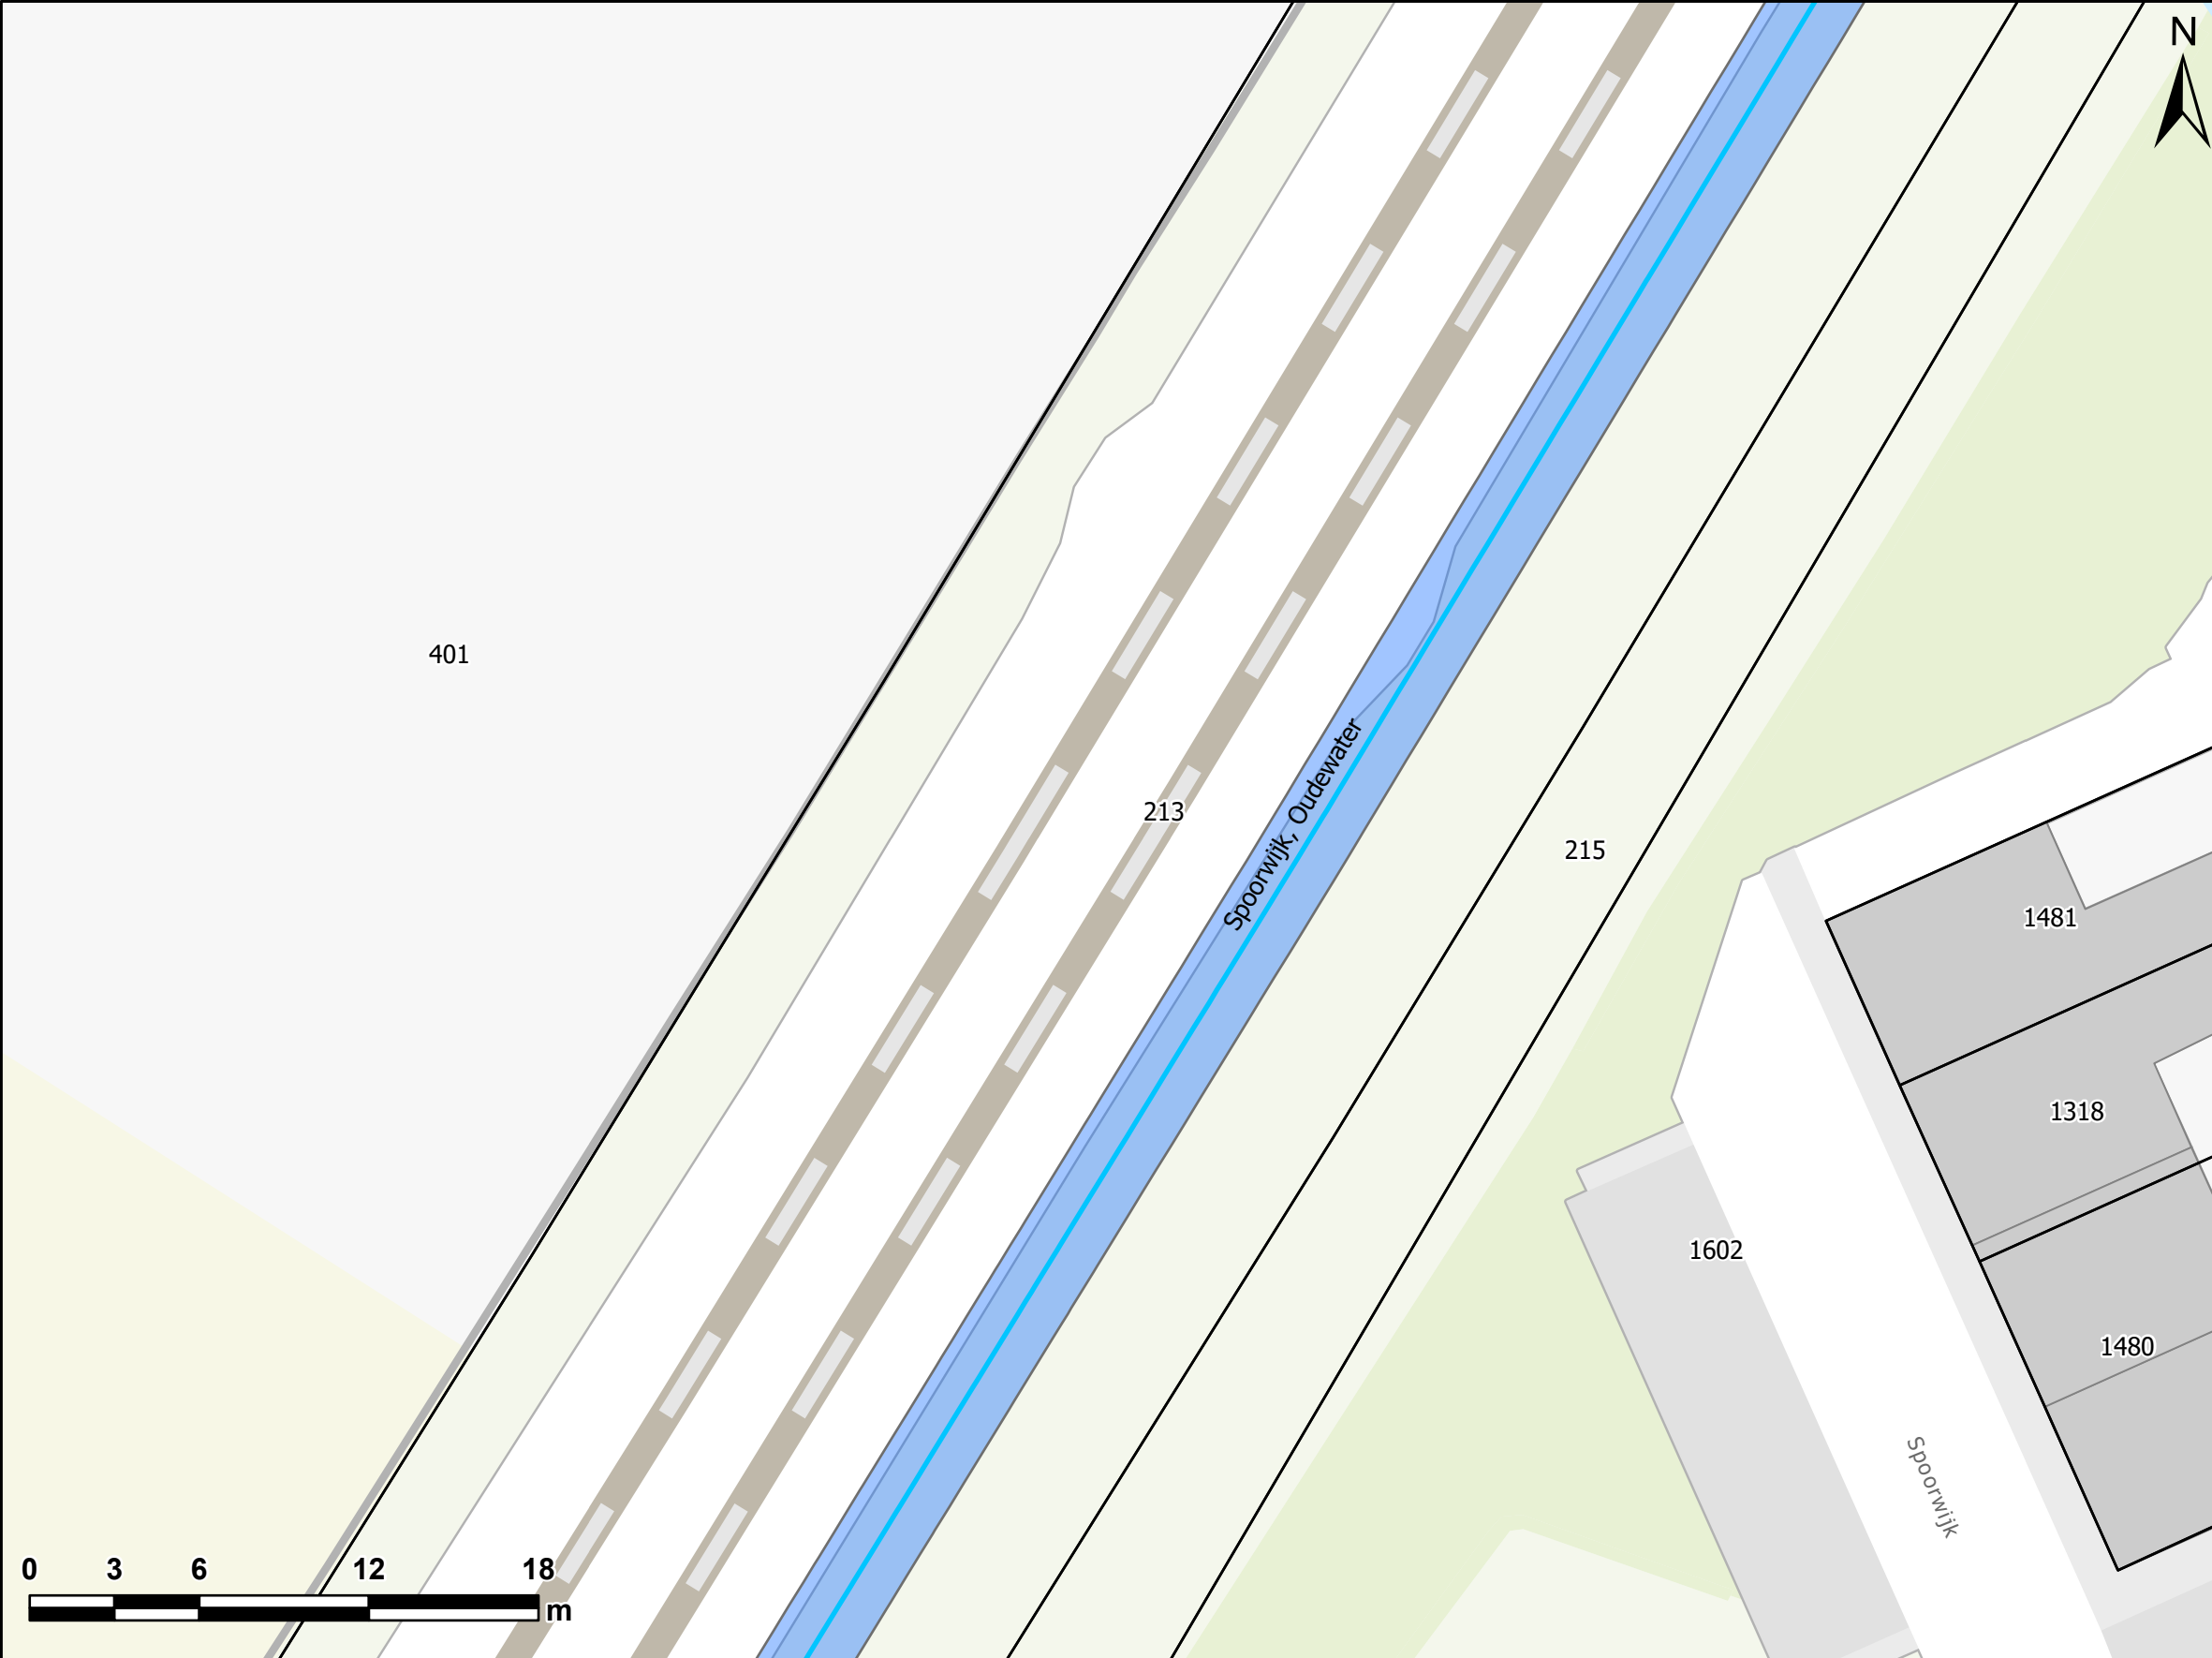

- Hoogte schermen**
- 1 (Blue line)
  - 1.5 (Light blue line)
  - 2 (Green line)
  - 3 (Orange line)
- Legend:**
- Onderhoudspad (Blue square)
  - Percelen (White square)
  - Panden (Grey square)

Deze tekening is gebaseerd op de inzichten uit maart 2023 en indicatief.




# Indicatie ruimtebeslag geluidsmaatregel

Locatie: Spoorwijk

Tekening 4 van 4

**!VOORLOPIG ONTWERP  
SCHERMLOCATIE EN  
HOOGTE KUNNEN NOG  
WIJZIGEN!**

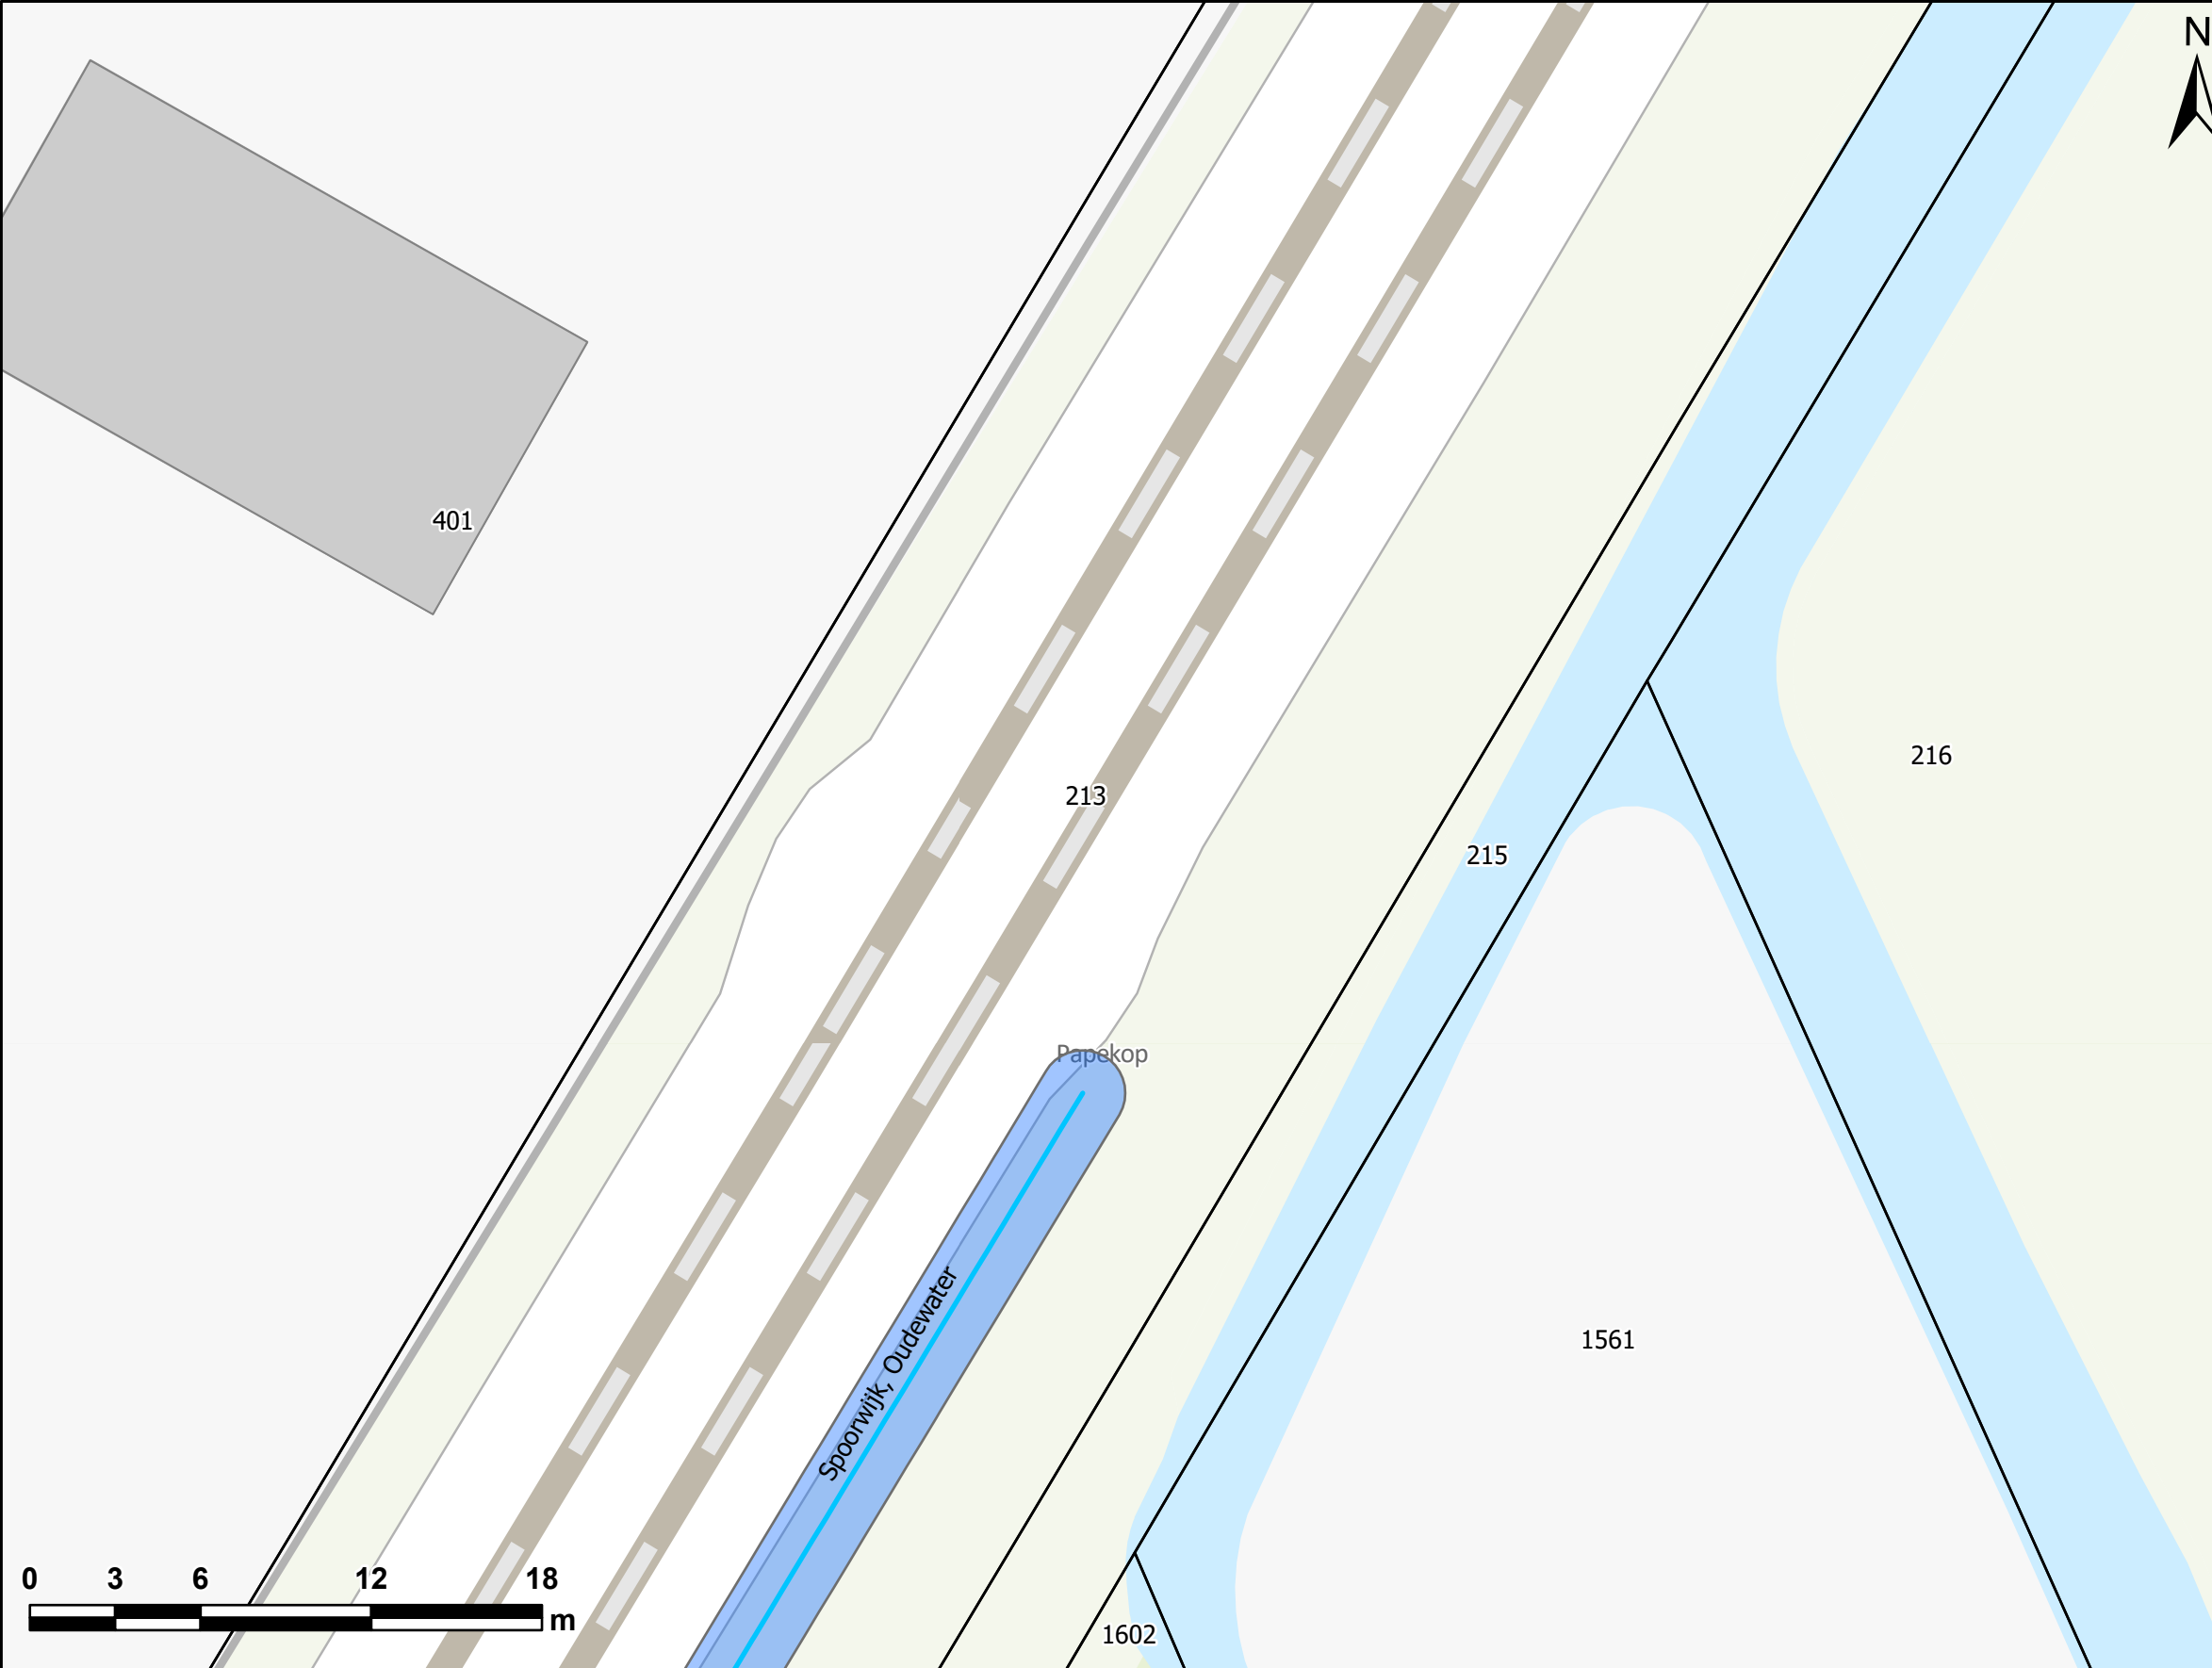

- Hoogte schermen**
- 1
  - 1.5
  - 2
  - 3
- Onderhoudspad
  - Percelen
  - Panden

Deze tekening is gebaseerd op de inzichten uit maart 2023 en indicatief.