




# Indicatie ruimtebeslag geluidsmaatregel

Locatie: Spiekestraat A

Tekening 1 van 1

**!VOORLOPIG ONTWERP  
SCHERMLOCATIE EN  
HOOGTE KUNNEN NOG  
WIJZIGEN!**

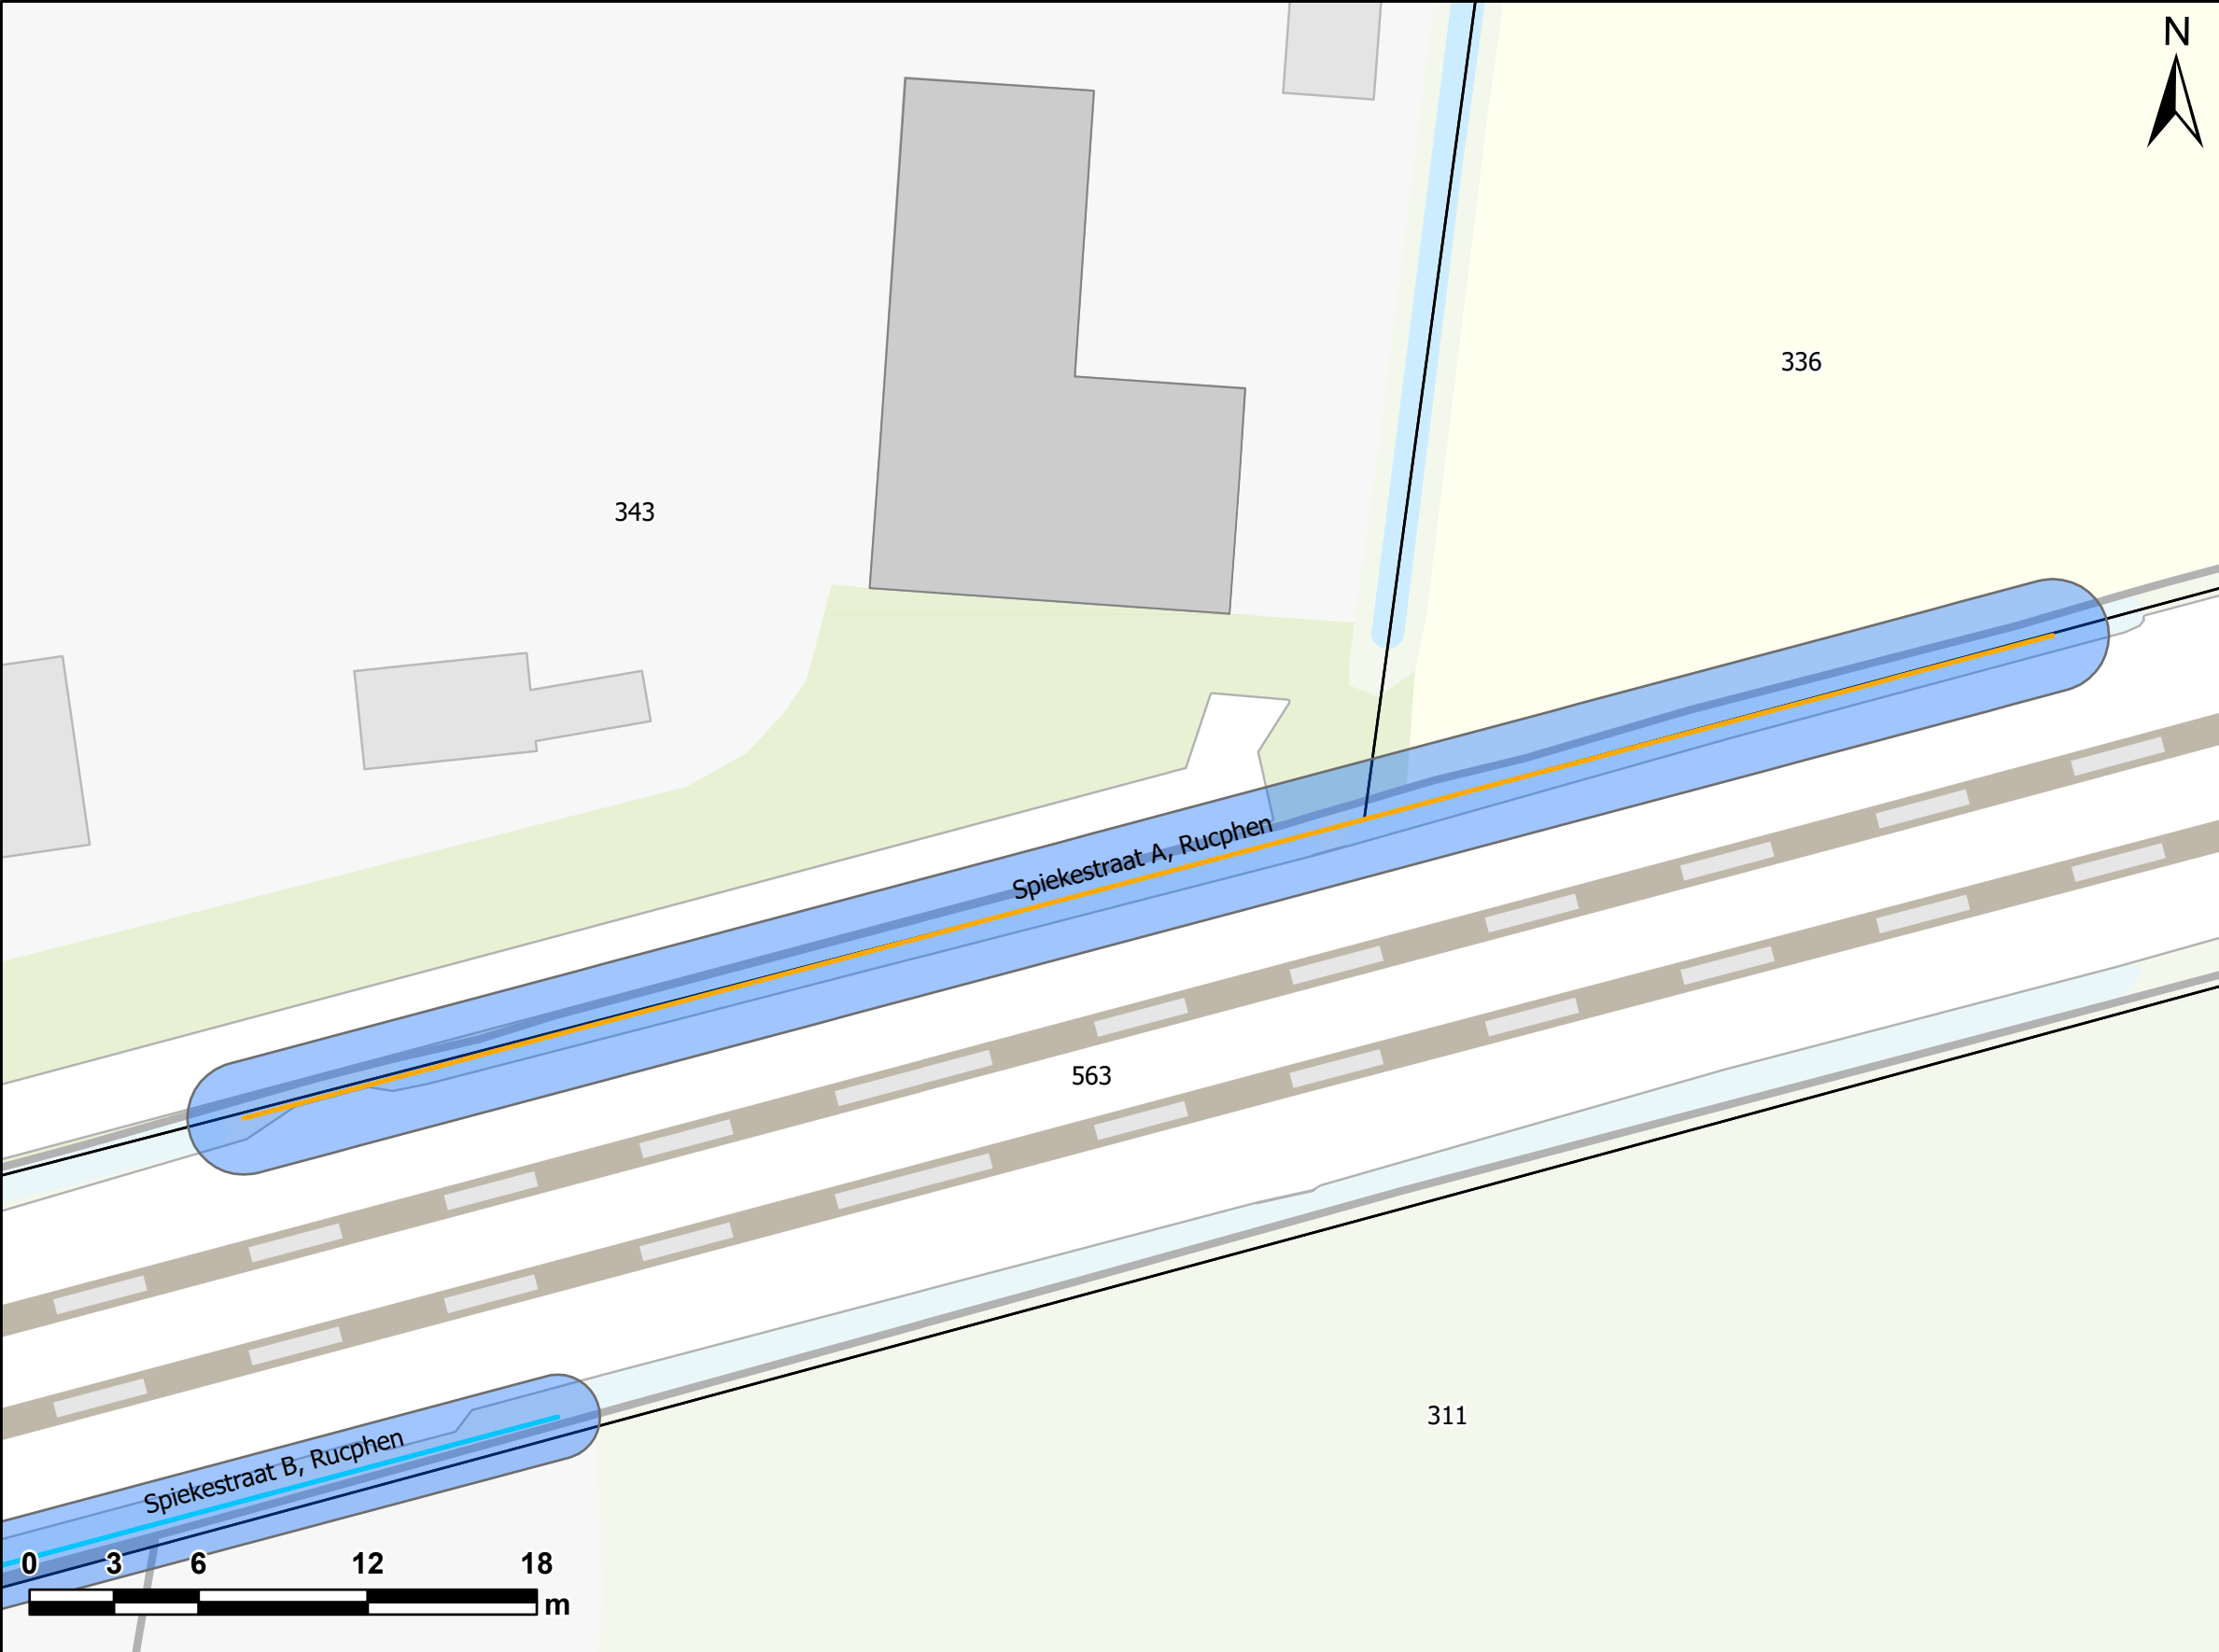

- Hoogte schermen**
- 1
  - 1.5
  - 2
  - 3
- Onderhoudspad
- Percelen
- Panden

Deze tekening is gebaseerd op de inzichten uit maart 2023 en indicatief.