


Indicatie ruimtebeslag geluidsmaatregel

Locatie: Leidsevaart E


Tekening 1 van 3

**!VOORLOPIG ONTWERP
SCHERMLOCATIE EN
HOOGTE KUNNEN NOG
WIJZIGEN!**

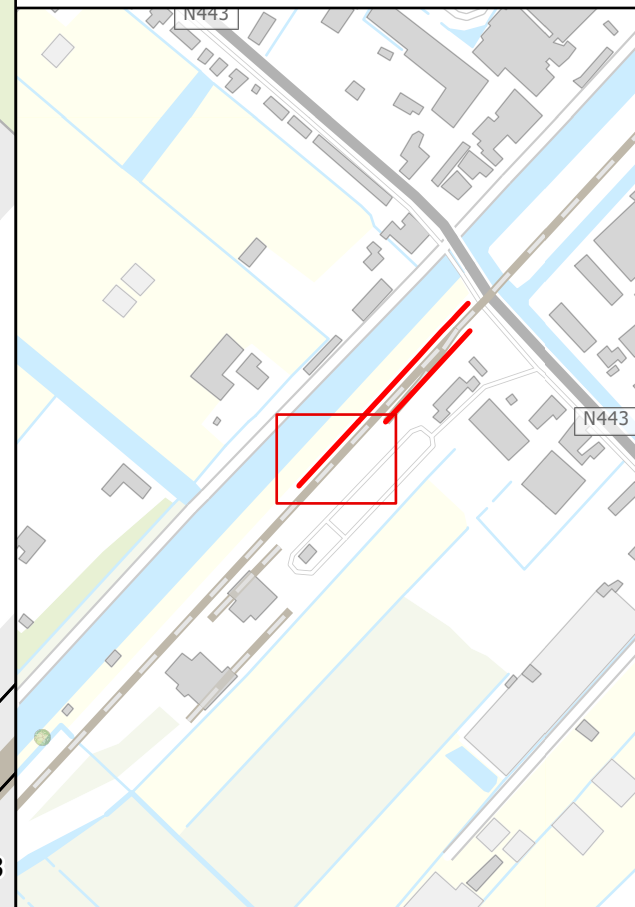

- Hoogte schermen
- 1
 - 1.5
 - 2
 - 3
 - 4
- Onderhoudspad
 - Percelen
 - Panden

Deze tekening is gebaseerd op de
inzichten uit oktober 2023 en indicatief.

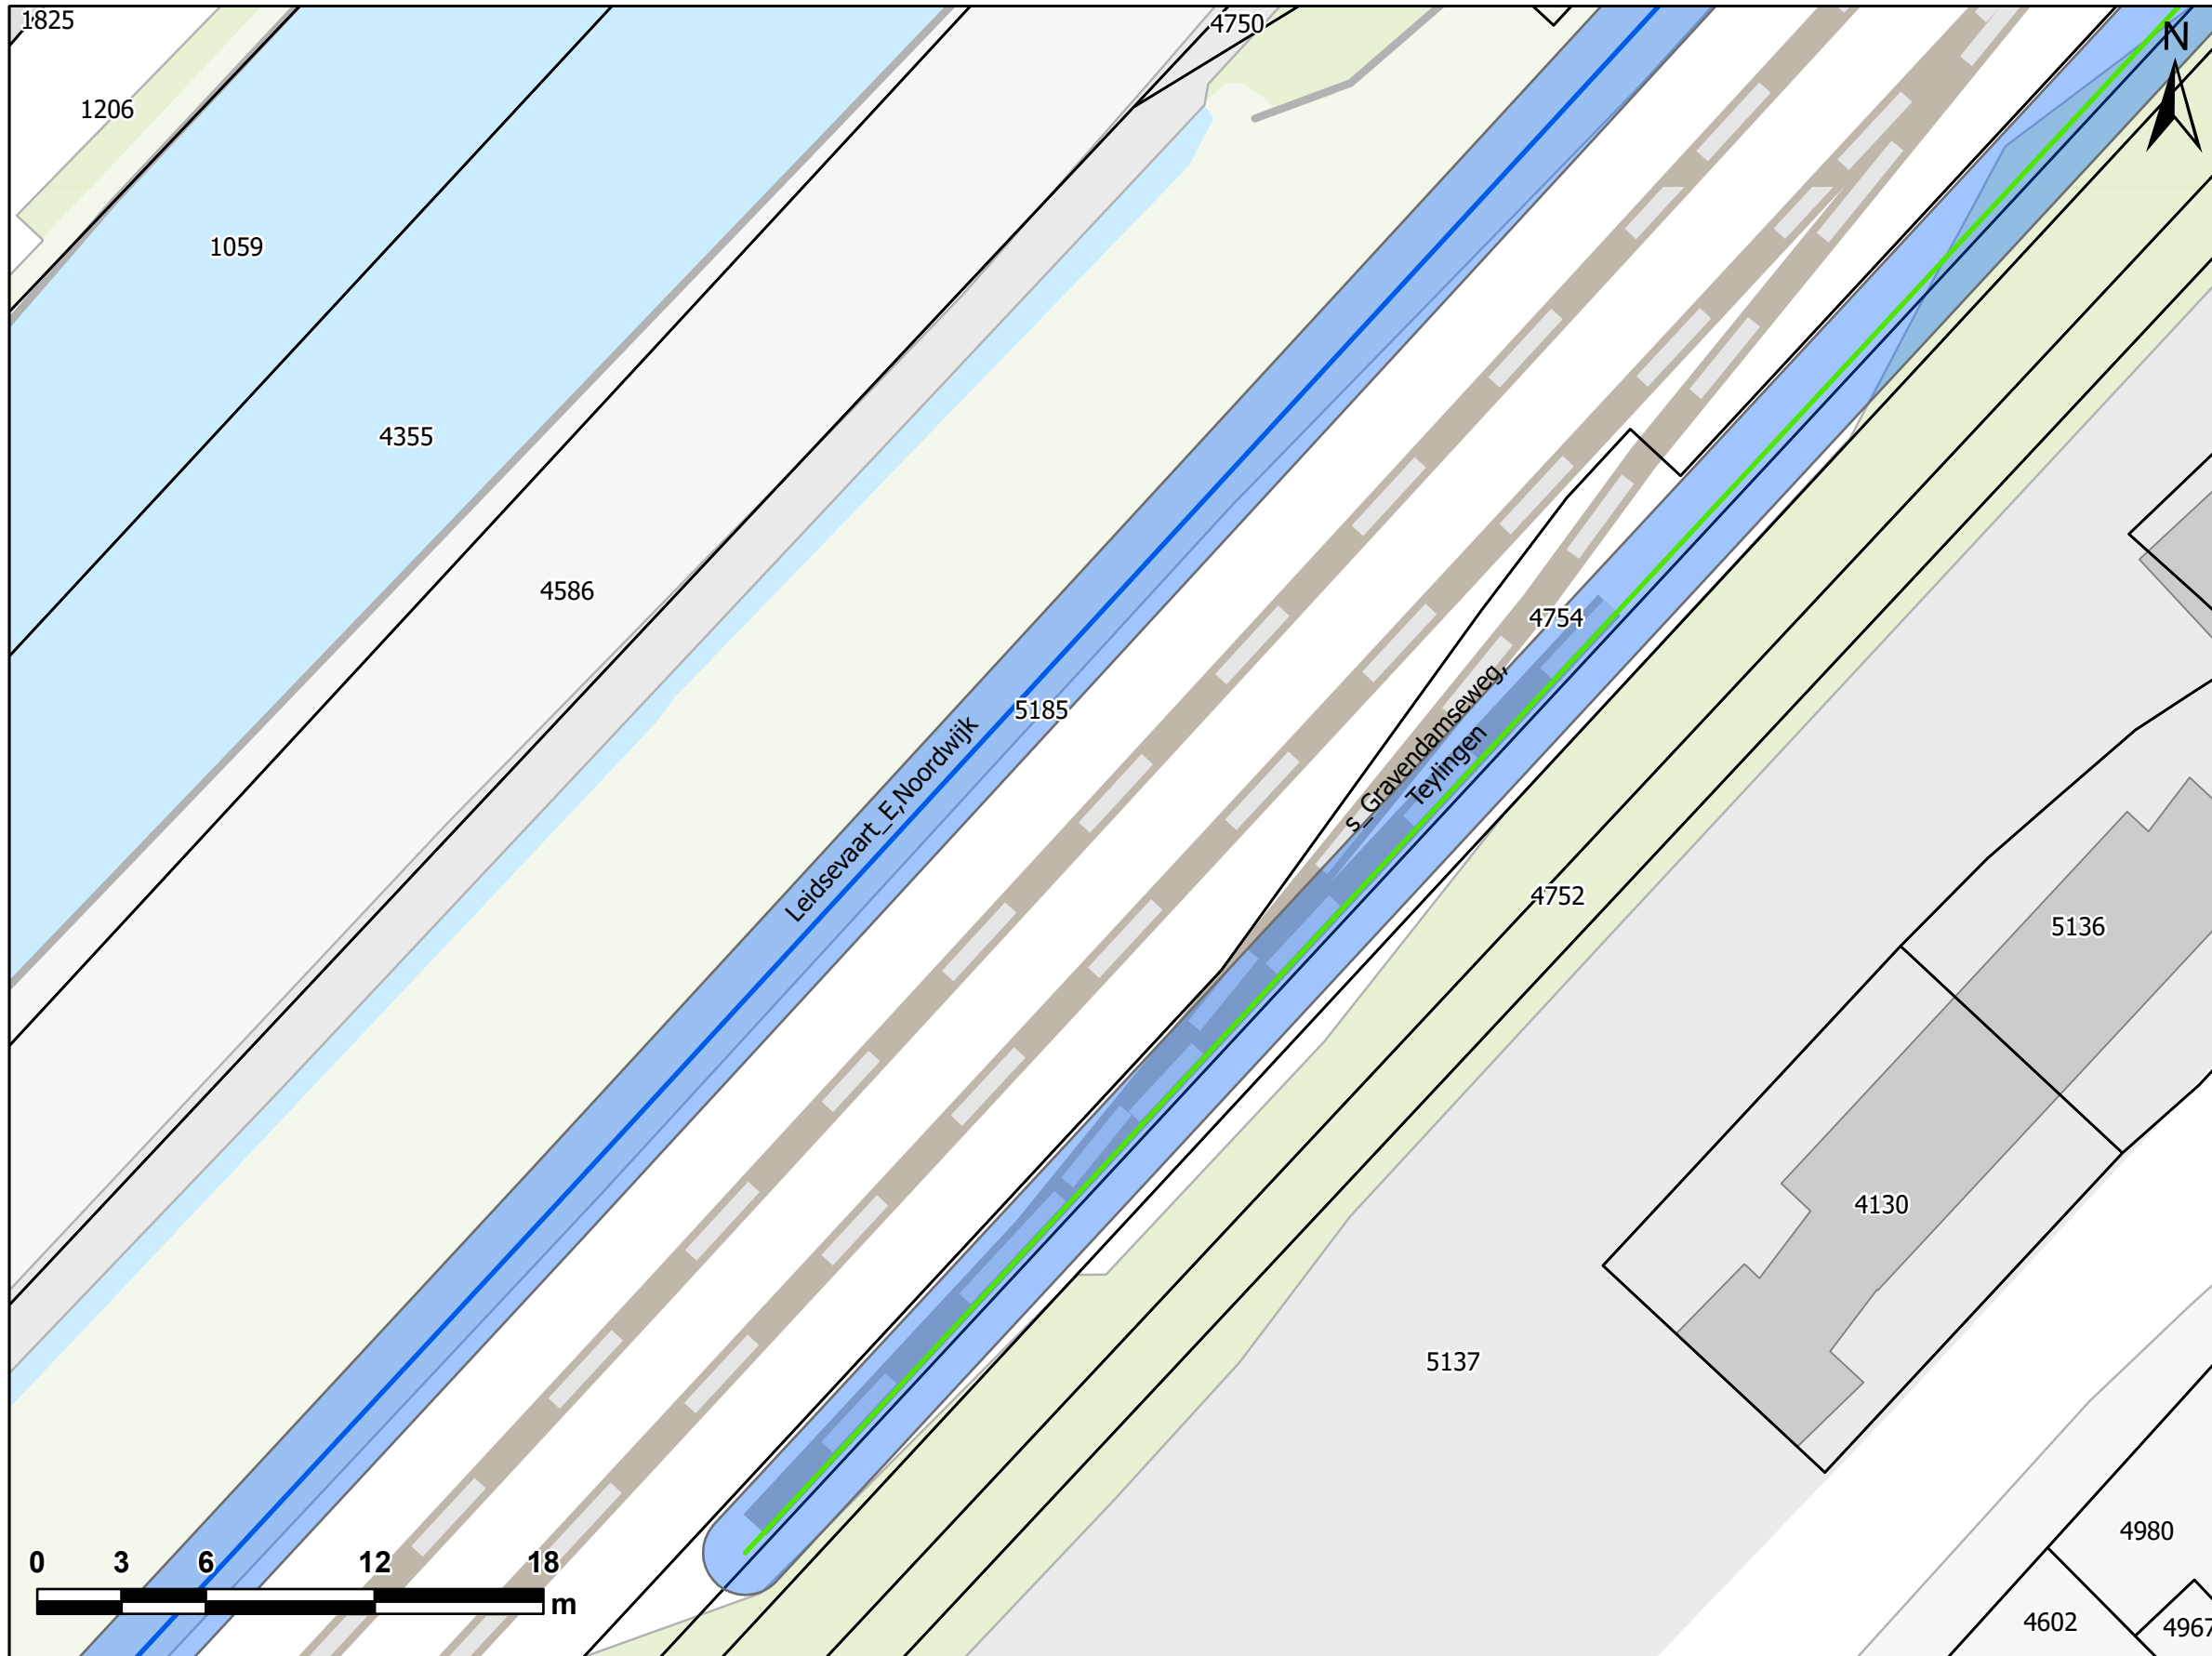


Indicatie ruimtebeslag geluidsmaatregel

Locatie: Leidsevaart E


Tekening 2 van 3

**!VOORLOPIG ONTWERP
SCHERMLOCATIE EN
HOOGTE KUNNEN NOG
WIJZIGEN!**

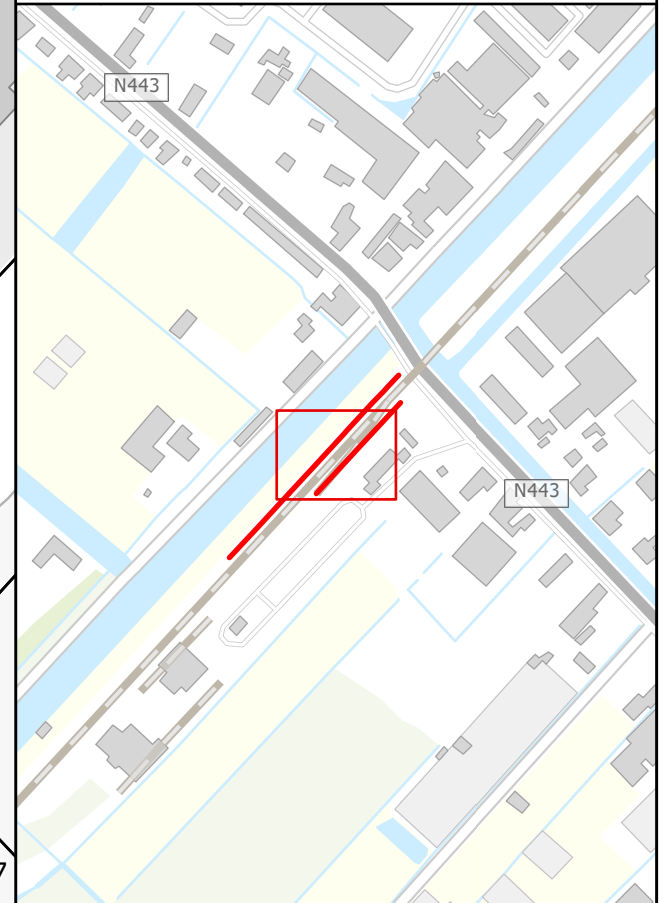

- | | |
|------------------------|---------------|
| Hoogte schermen | Onderhoudspad |
| 1 | Percelen |
| 1.5 | Panden |
| 2 | |
| 3 | |
| 4 | |

Deze tekening is gebaseerd op de
inzichten uit oktober 2023 en indicatief.

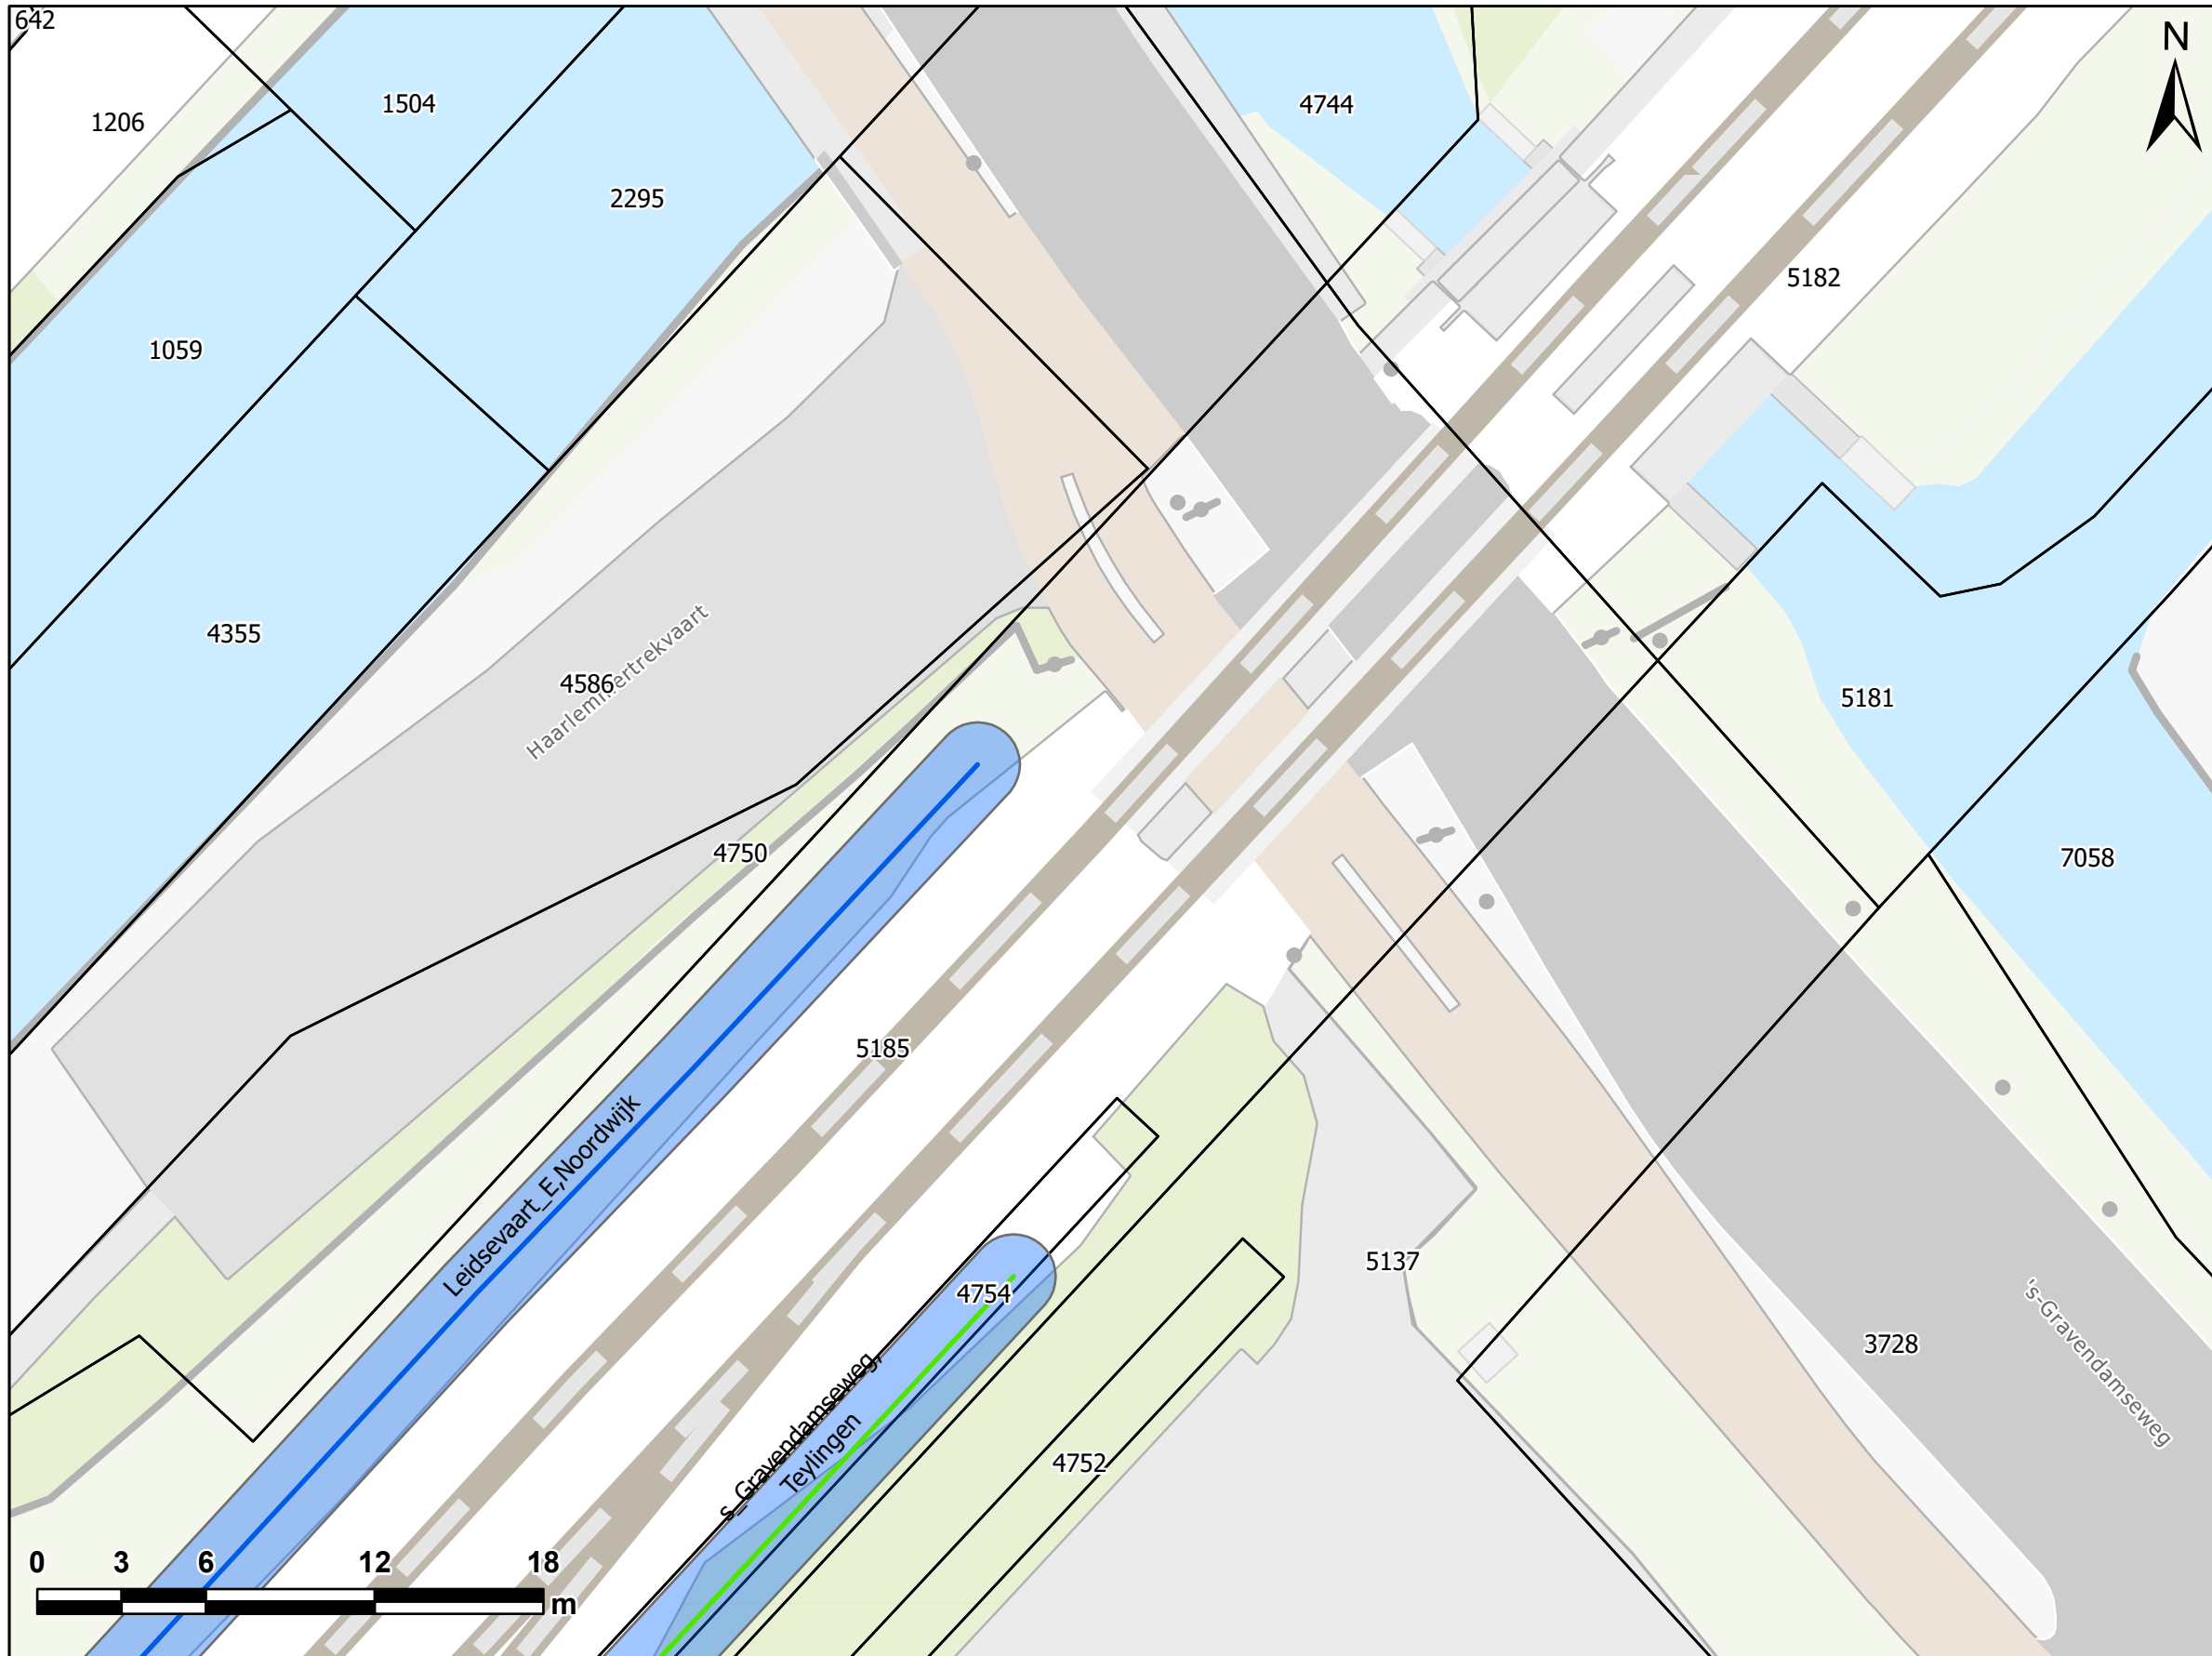


Indicatie ruimtebeslag geluidsmaatregel

Locatie: Leidsevaart E

Tekening 3 van 3

!VOORLOPIG ONTWERP SCHERMLOCATIE EN HOOGTE KUNNEN NOG WIJZIGEN!

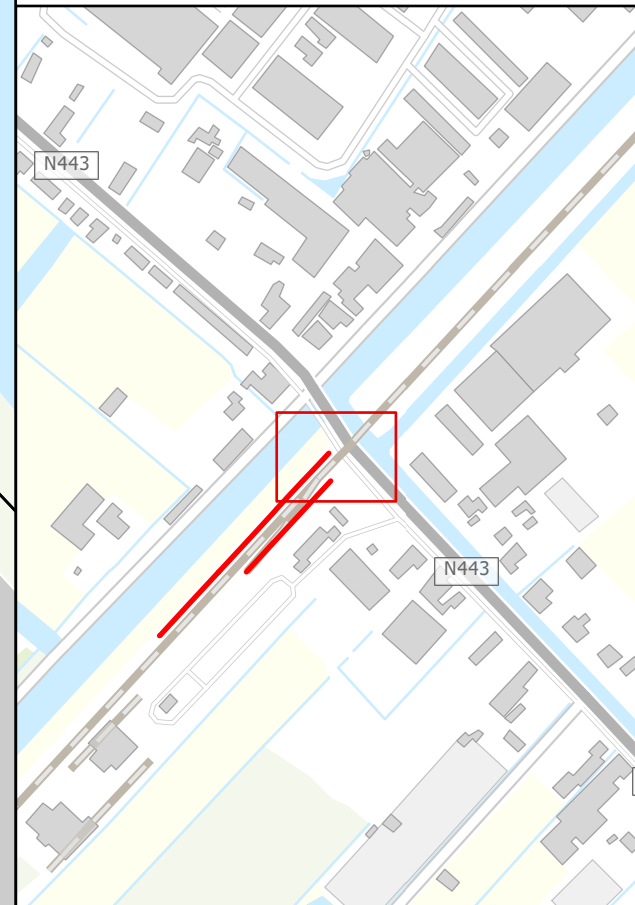

- Hoogte schermen**
- 1
 - 1.5
 - 2
 - 3
 - 4
- Onderhoudspad**
- Onderhoudspad
 - Percelen
 - Panden

Deze tekening is gebaseerd op de inzichten uit oktober 2023 en indicatief.