


# Indicatie ruimtebeslag geluidsmaatregel

Locatie: Industrieweg


Tekening 1 van 2

**!VOORLOPIG ONTWERP SCHERMLOCATIE EN HOOGTE KUNNEN NOG WIJZIGEN!**

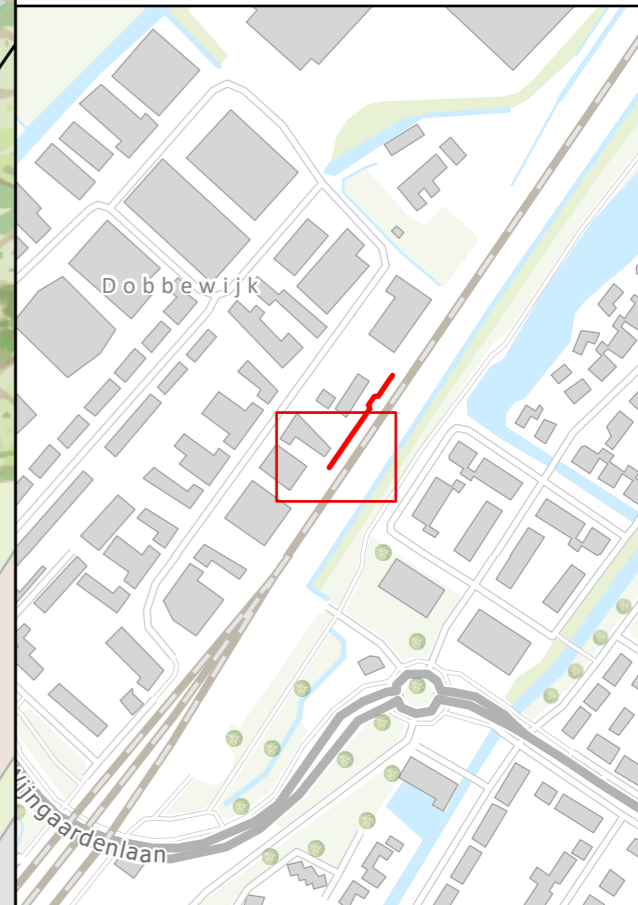

- |                        |               |
|------------------------|---------------|
| <b>Hoogte schermen</b> | Onderhoudspad |
| 1                      | Percelen      |
| 1.5                    | Panden        |
| 2                      |               |
| 3                      |               |
| 4                      |               |

Deze tekening is gebaseerd op de inzichten uit oktober 2023 en indicatief.

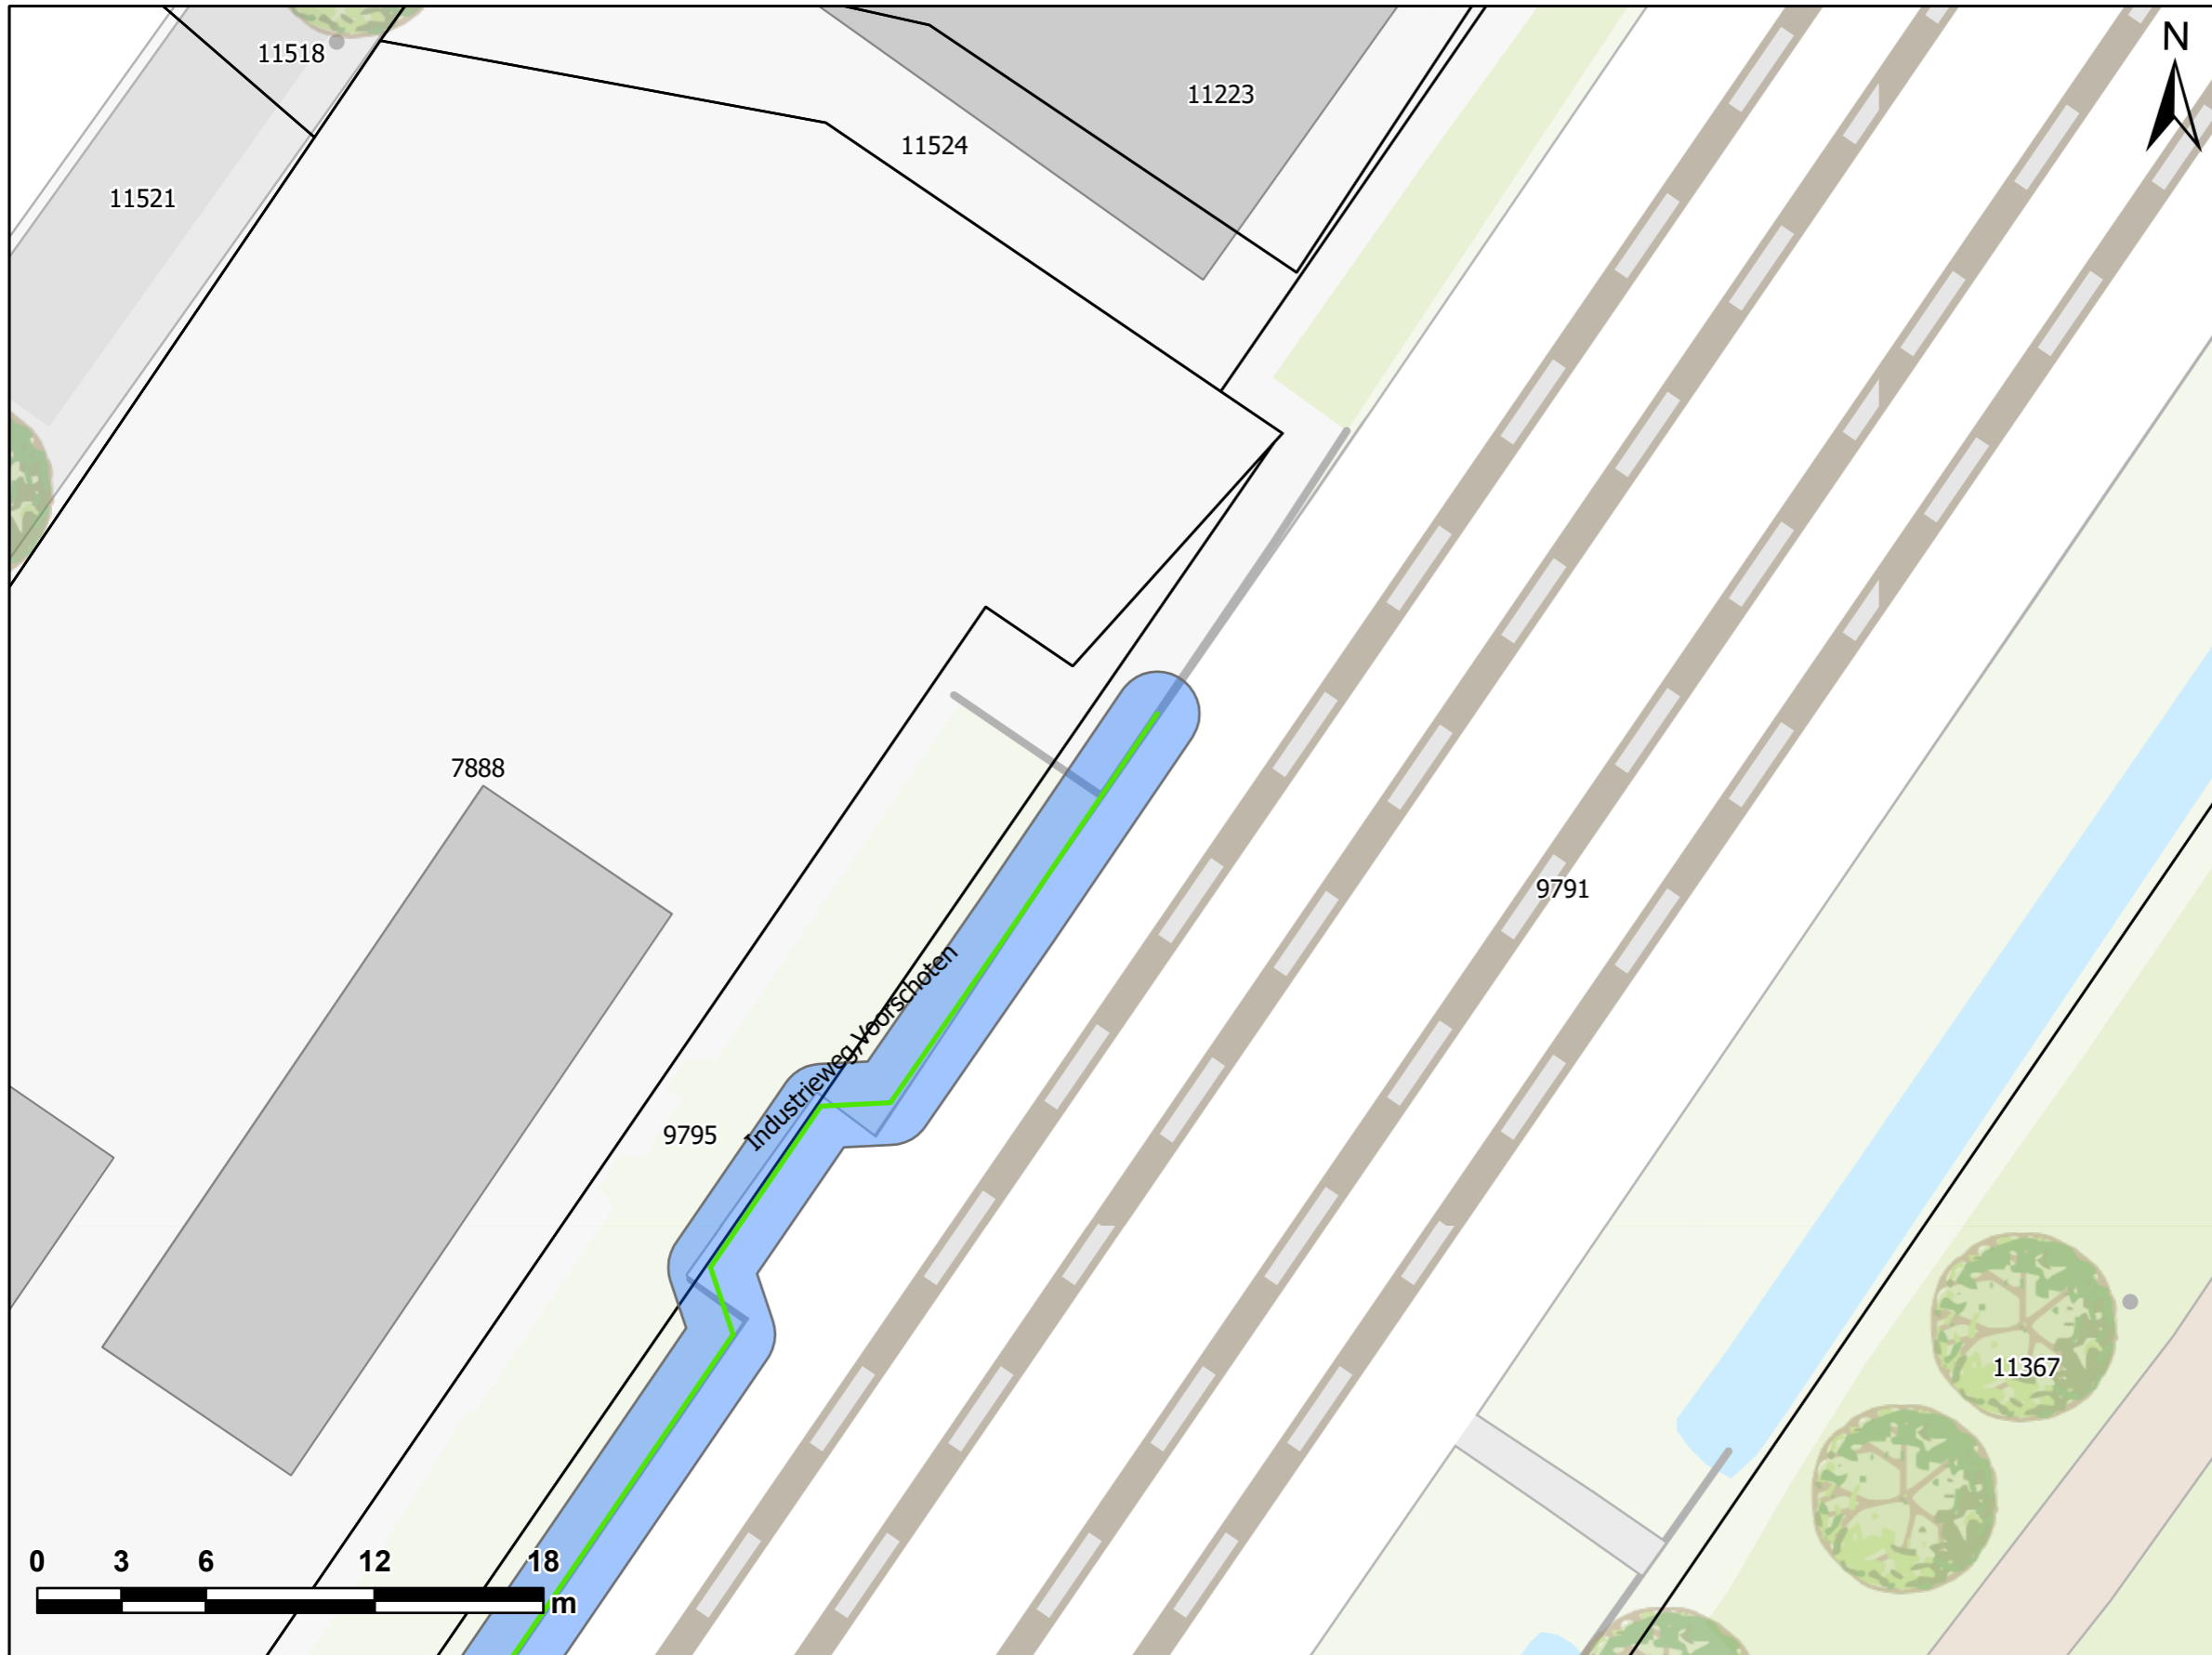


# Indicatie ruimtebeslag geluidsmaatregel

Locatie: Industrieweg

Tekening 2 van 2

**!VOORLOPIG ONTWERP  
SCHERMLOCATIE EN  
HOOGTE KUNNEN NOG  
WIJZIGEN!**

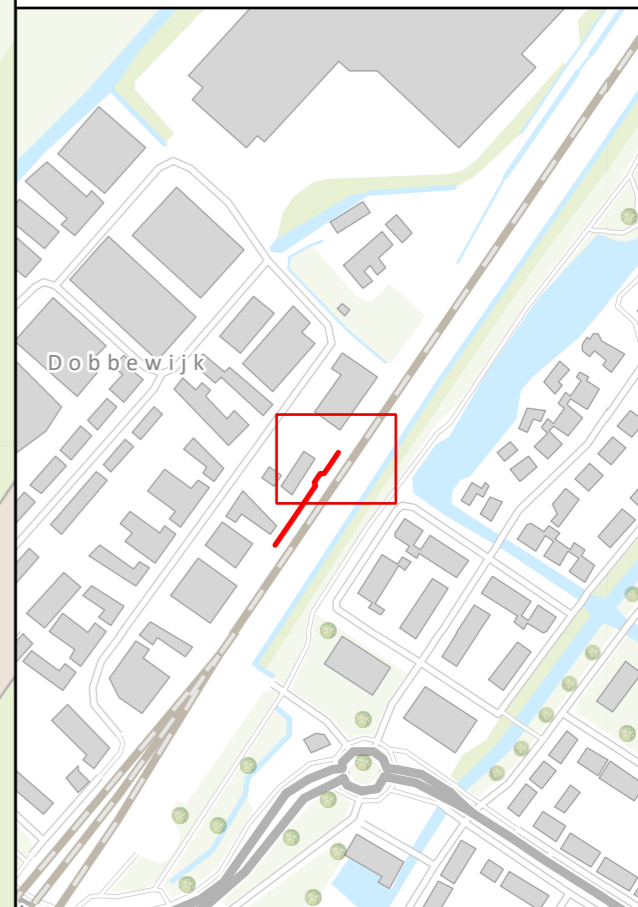

- |                        |               |
|------------------------|---------------|
| <b>Hoogte schermen</b> | Onderhoudspad |
| 1                      | Percelen      |
| 1.5                    | Panden        |
| 2                      |               |
| 3                      |               |
| 4                      |               |

Deze tekening is gebaseerd op de inzichten uit oktober 2023 en indicatief.