
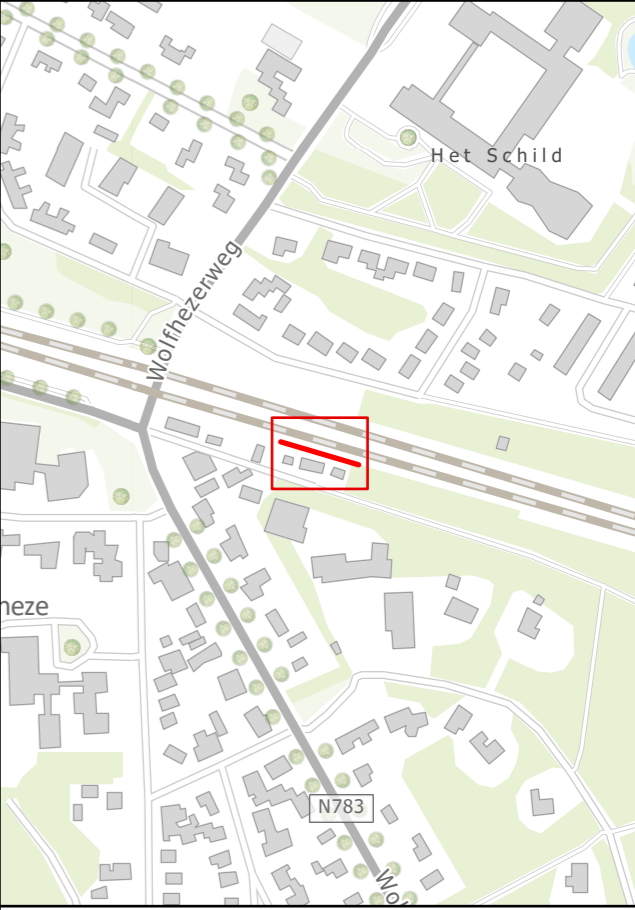


Indicatie ruimtebeslag geluidsmaatregel

Locatie: Parallelweg I

!VOORLOPIG ONTWERP SCHERMLOCATIE EN HOOGTE KUNNEN NOG WIJZIGEN!

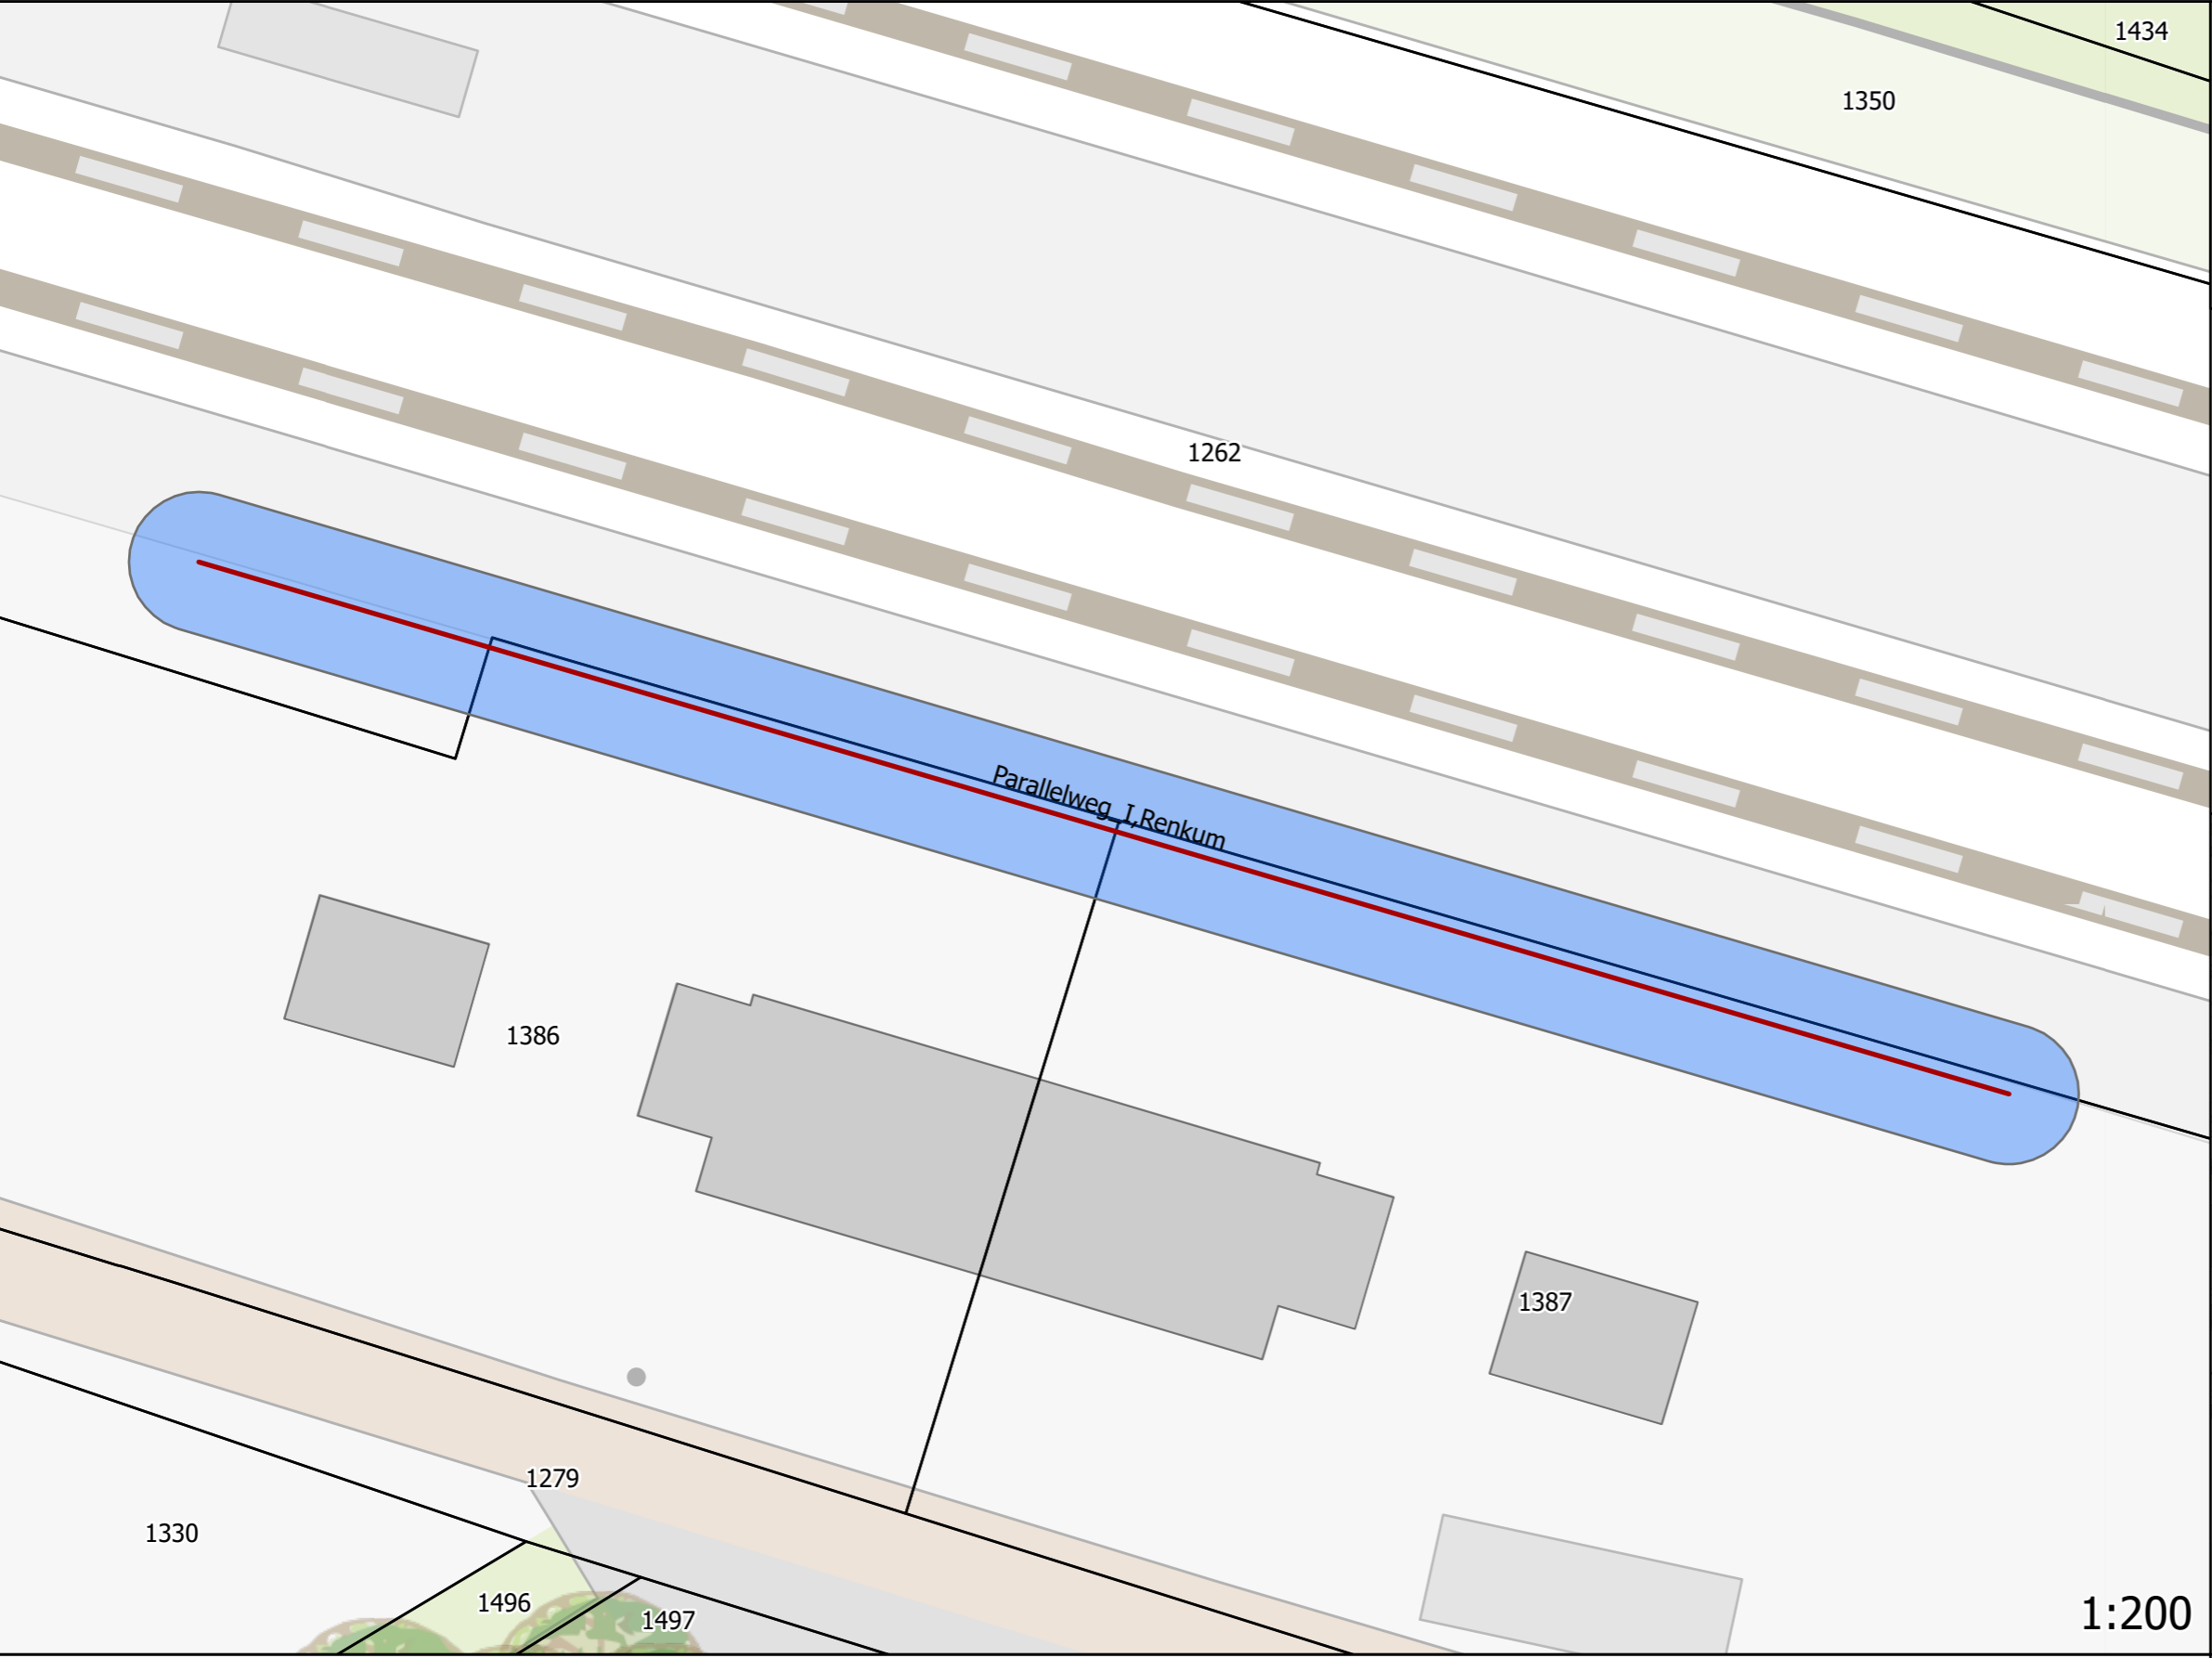

1:200

Hoogte schermen

- 1
- 1.5
- 2
- 3
- 4

Onderhoudspad

- Percelen
- Panden

Deze tekening is gebaseerd op de inzichten uit maart 2023 en indicatief.