
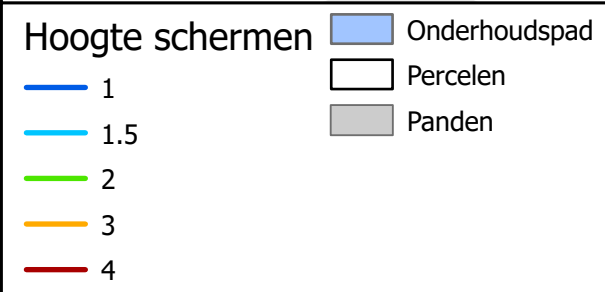
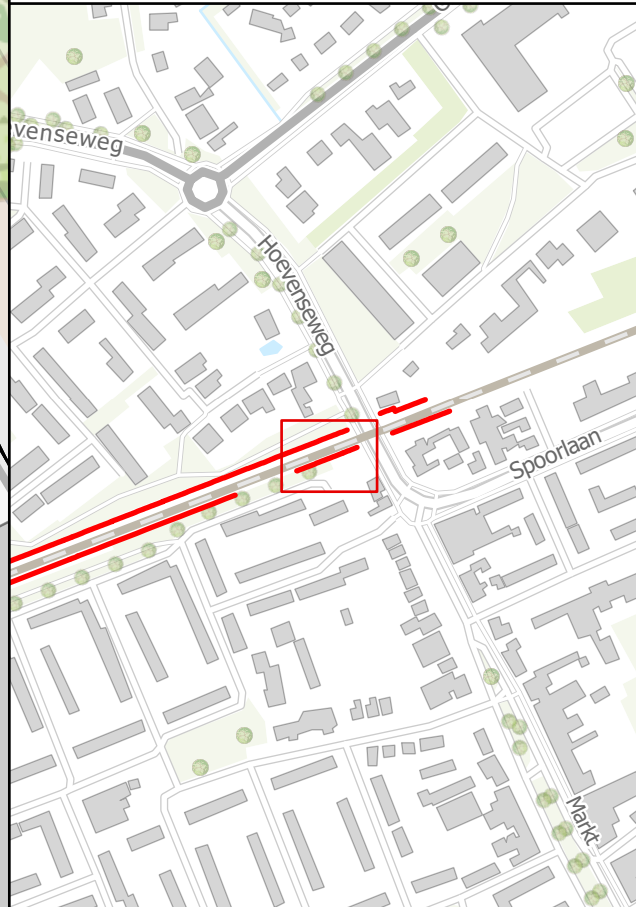


Indicatie ruimtebeslag geluidsmaatregel

Locatie: Markt
Tekening 1 van 2

**!VOORLOPIG ONTWERP
SCHERMLOCATIE EN
HOOGTE KUNNEN NOG
WIJZIGEN! ,**

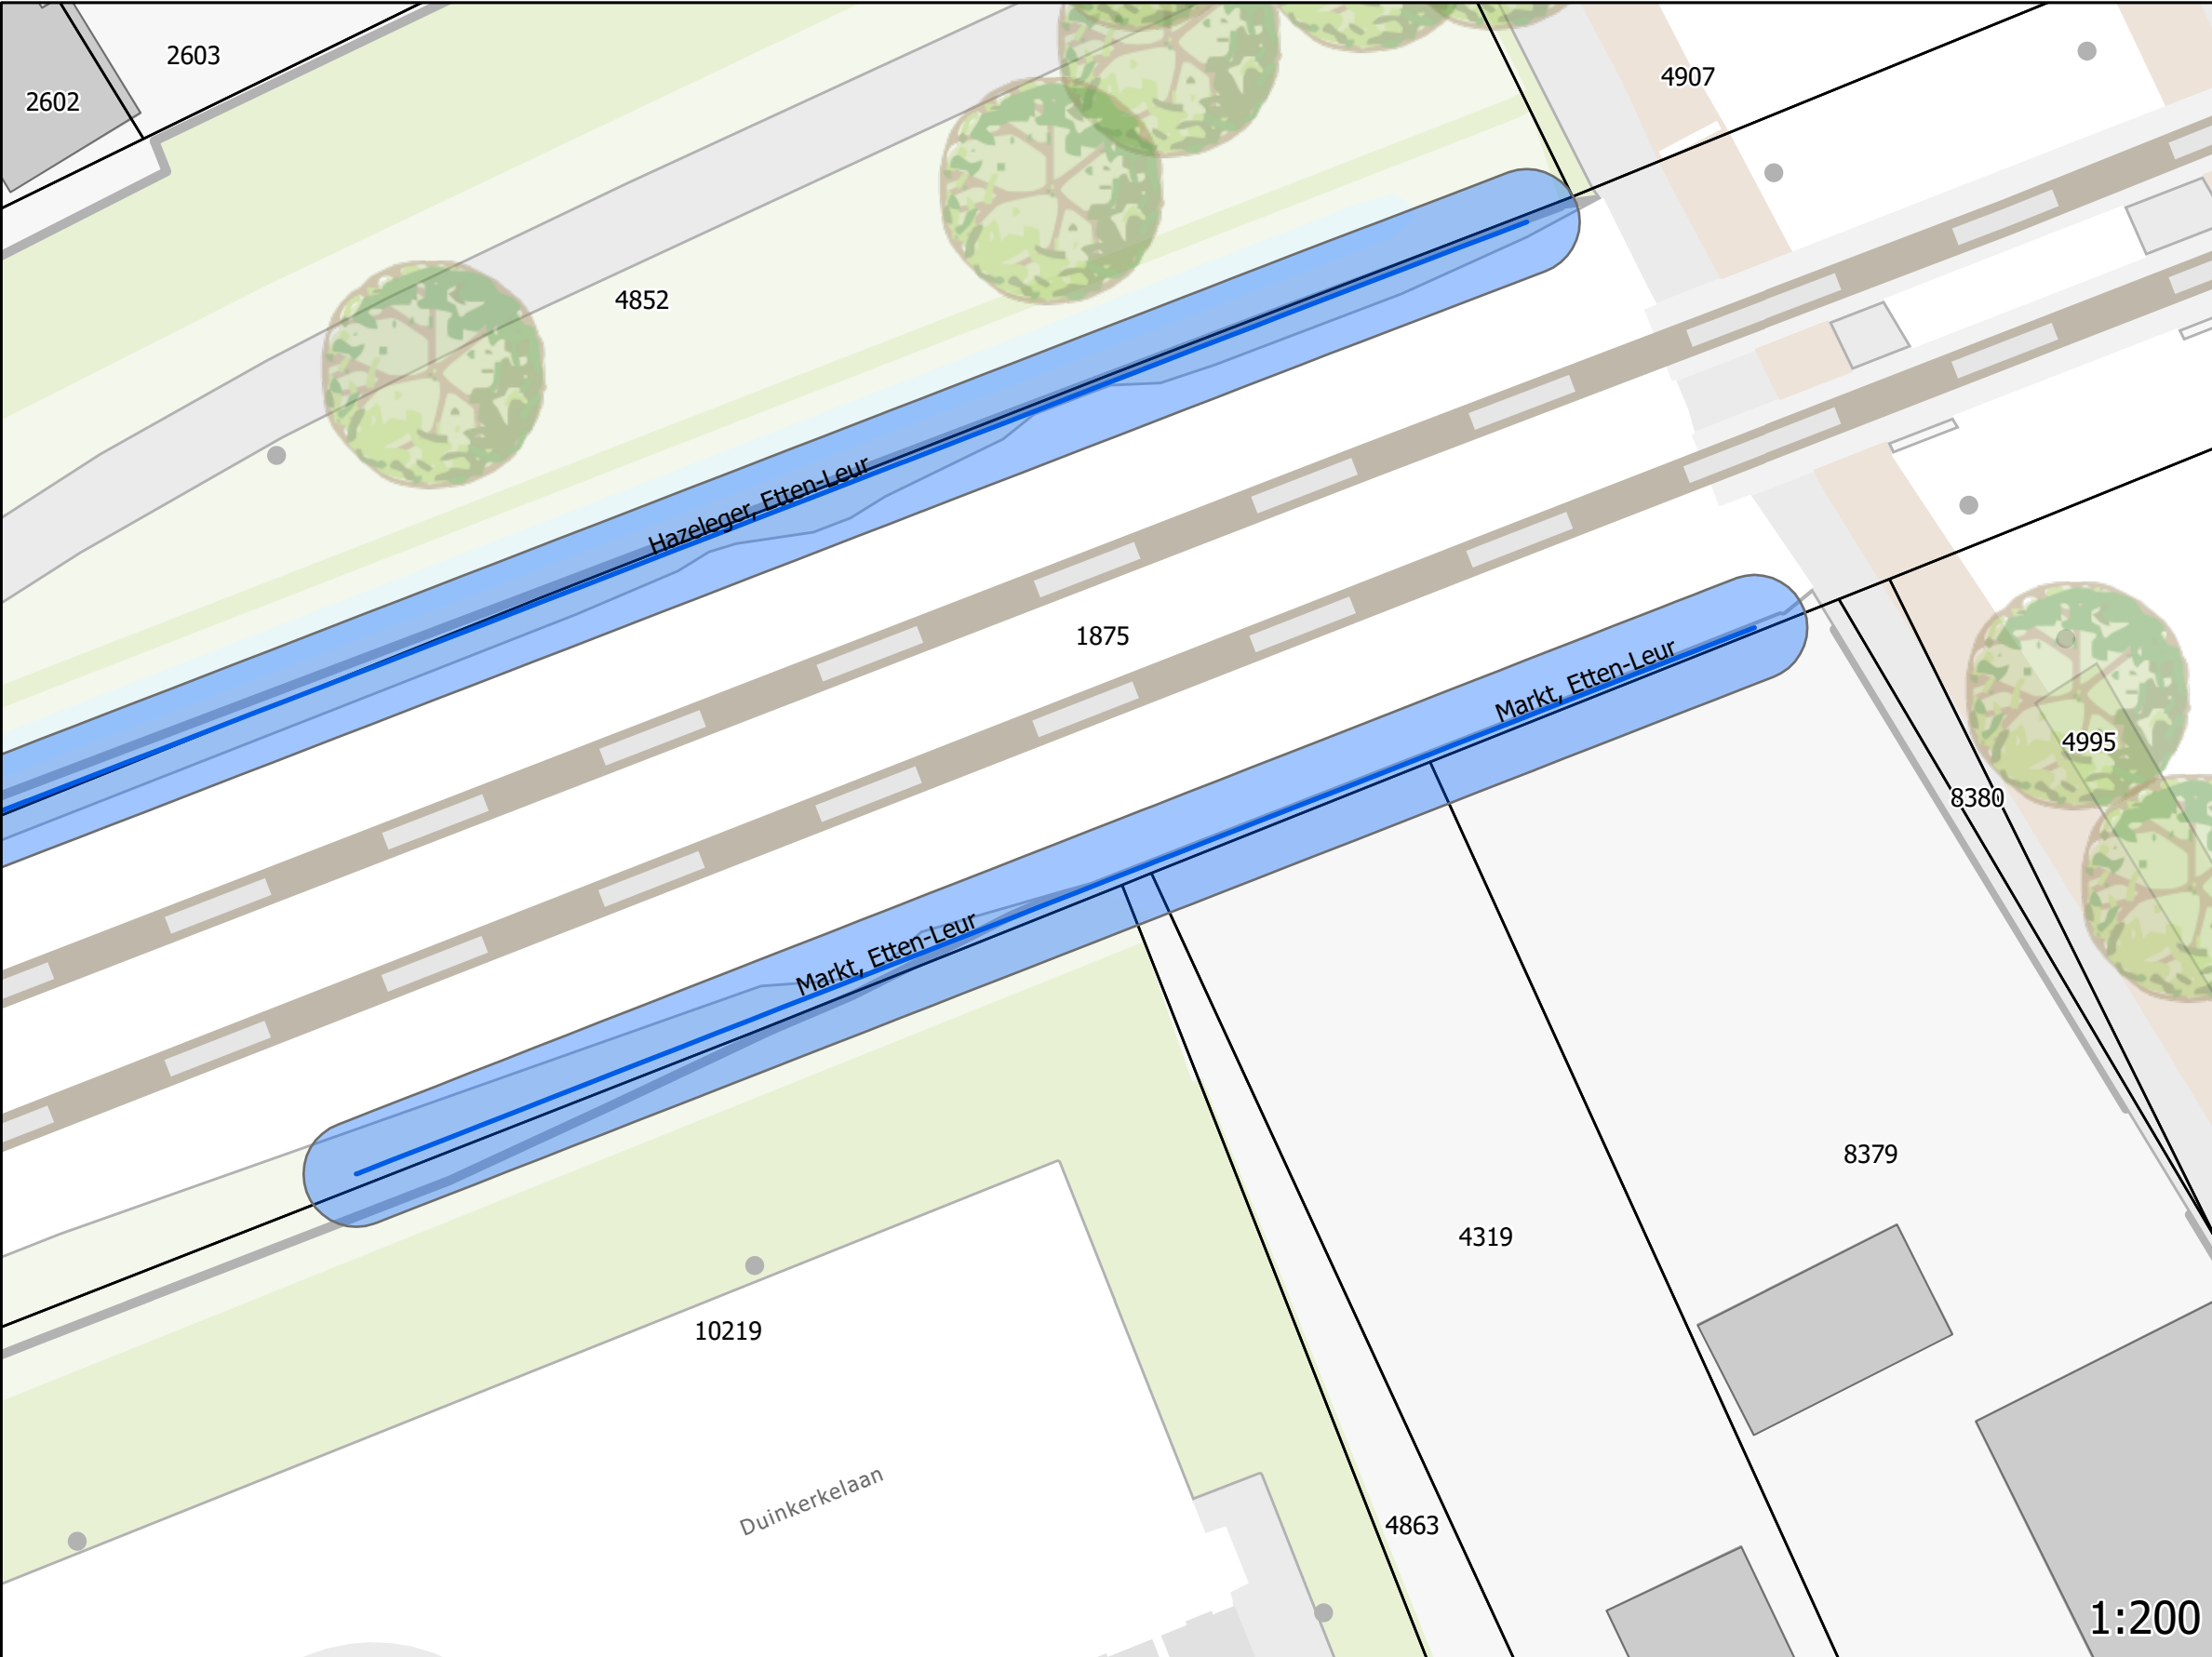


Deze tekening is gebaseerd op de
inzichten uit maart 2023 en indicatief.

Indicatie ruimtebeslag geluidsmaatregel

Locatie: Markt
Tekening 2 van 2

!VOORLOPIG ONTWERP SCHERMLOCATIE EN HOOGTE KUNNEN NOG WIJZIGEN! ,

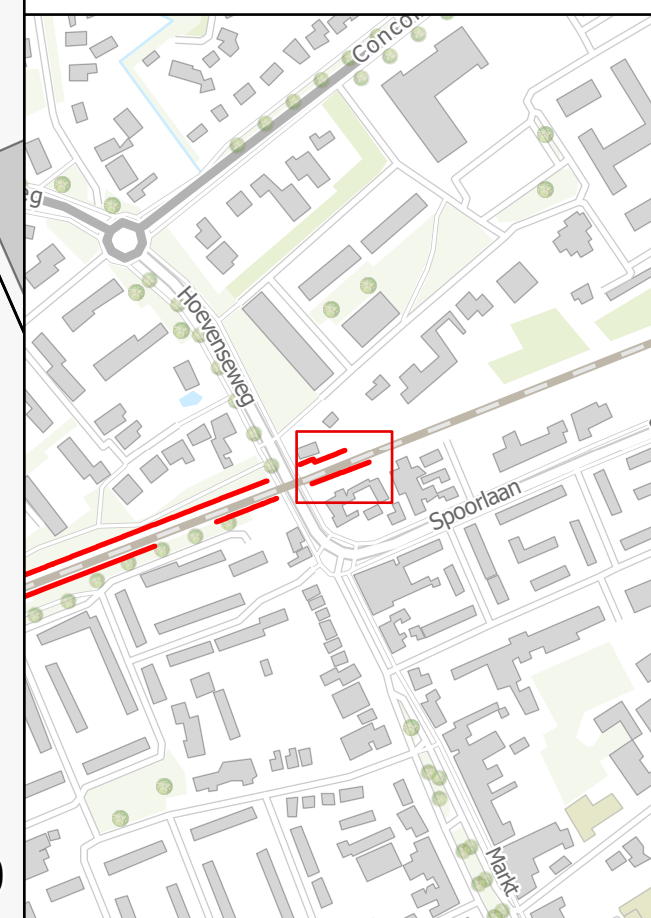

Hoogte schermen	
	1
	1.5
	2
	3
	4

	Onderhoudspad
	Percelen
	Panden

Deze tekening is gebaseerd op de inzichten uit maart 2023 en indicatief.