
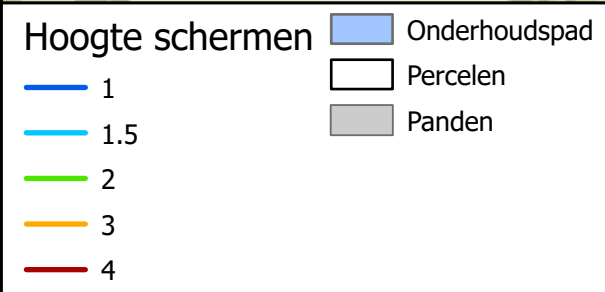
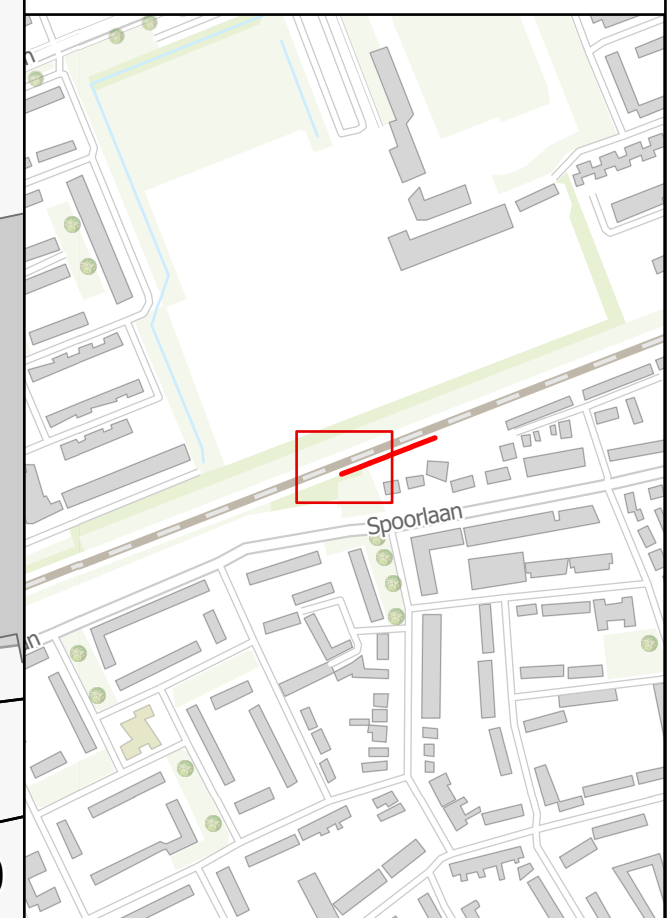



Indicatie ruimtebeslag geluidsmaatregel

Locatie: Spoorlaan_A
Tekening 1 van 2

**!VOORLOPIG ONTWERP
SCHERMLOCATIE EN
HOOGTE KUNNEN NOG
WIJZIGEN! ,**

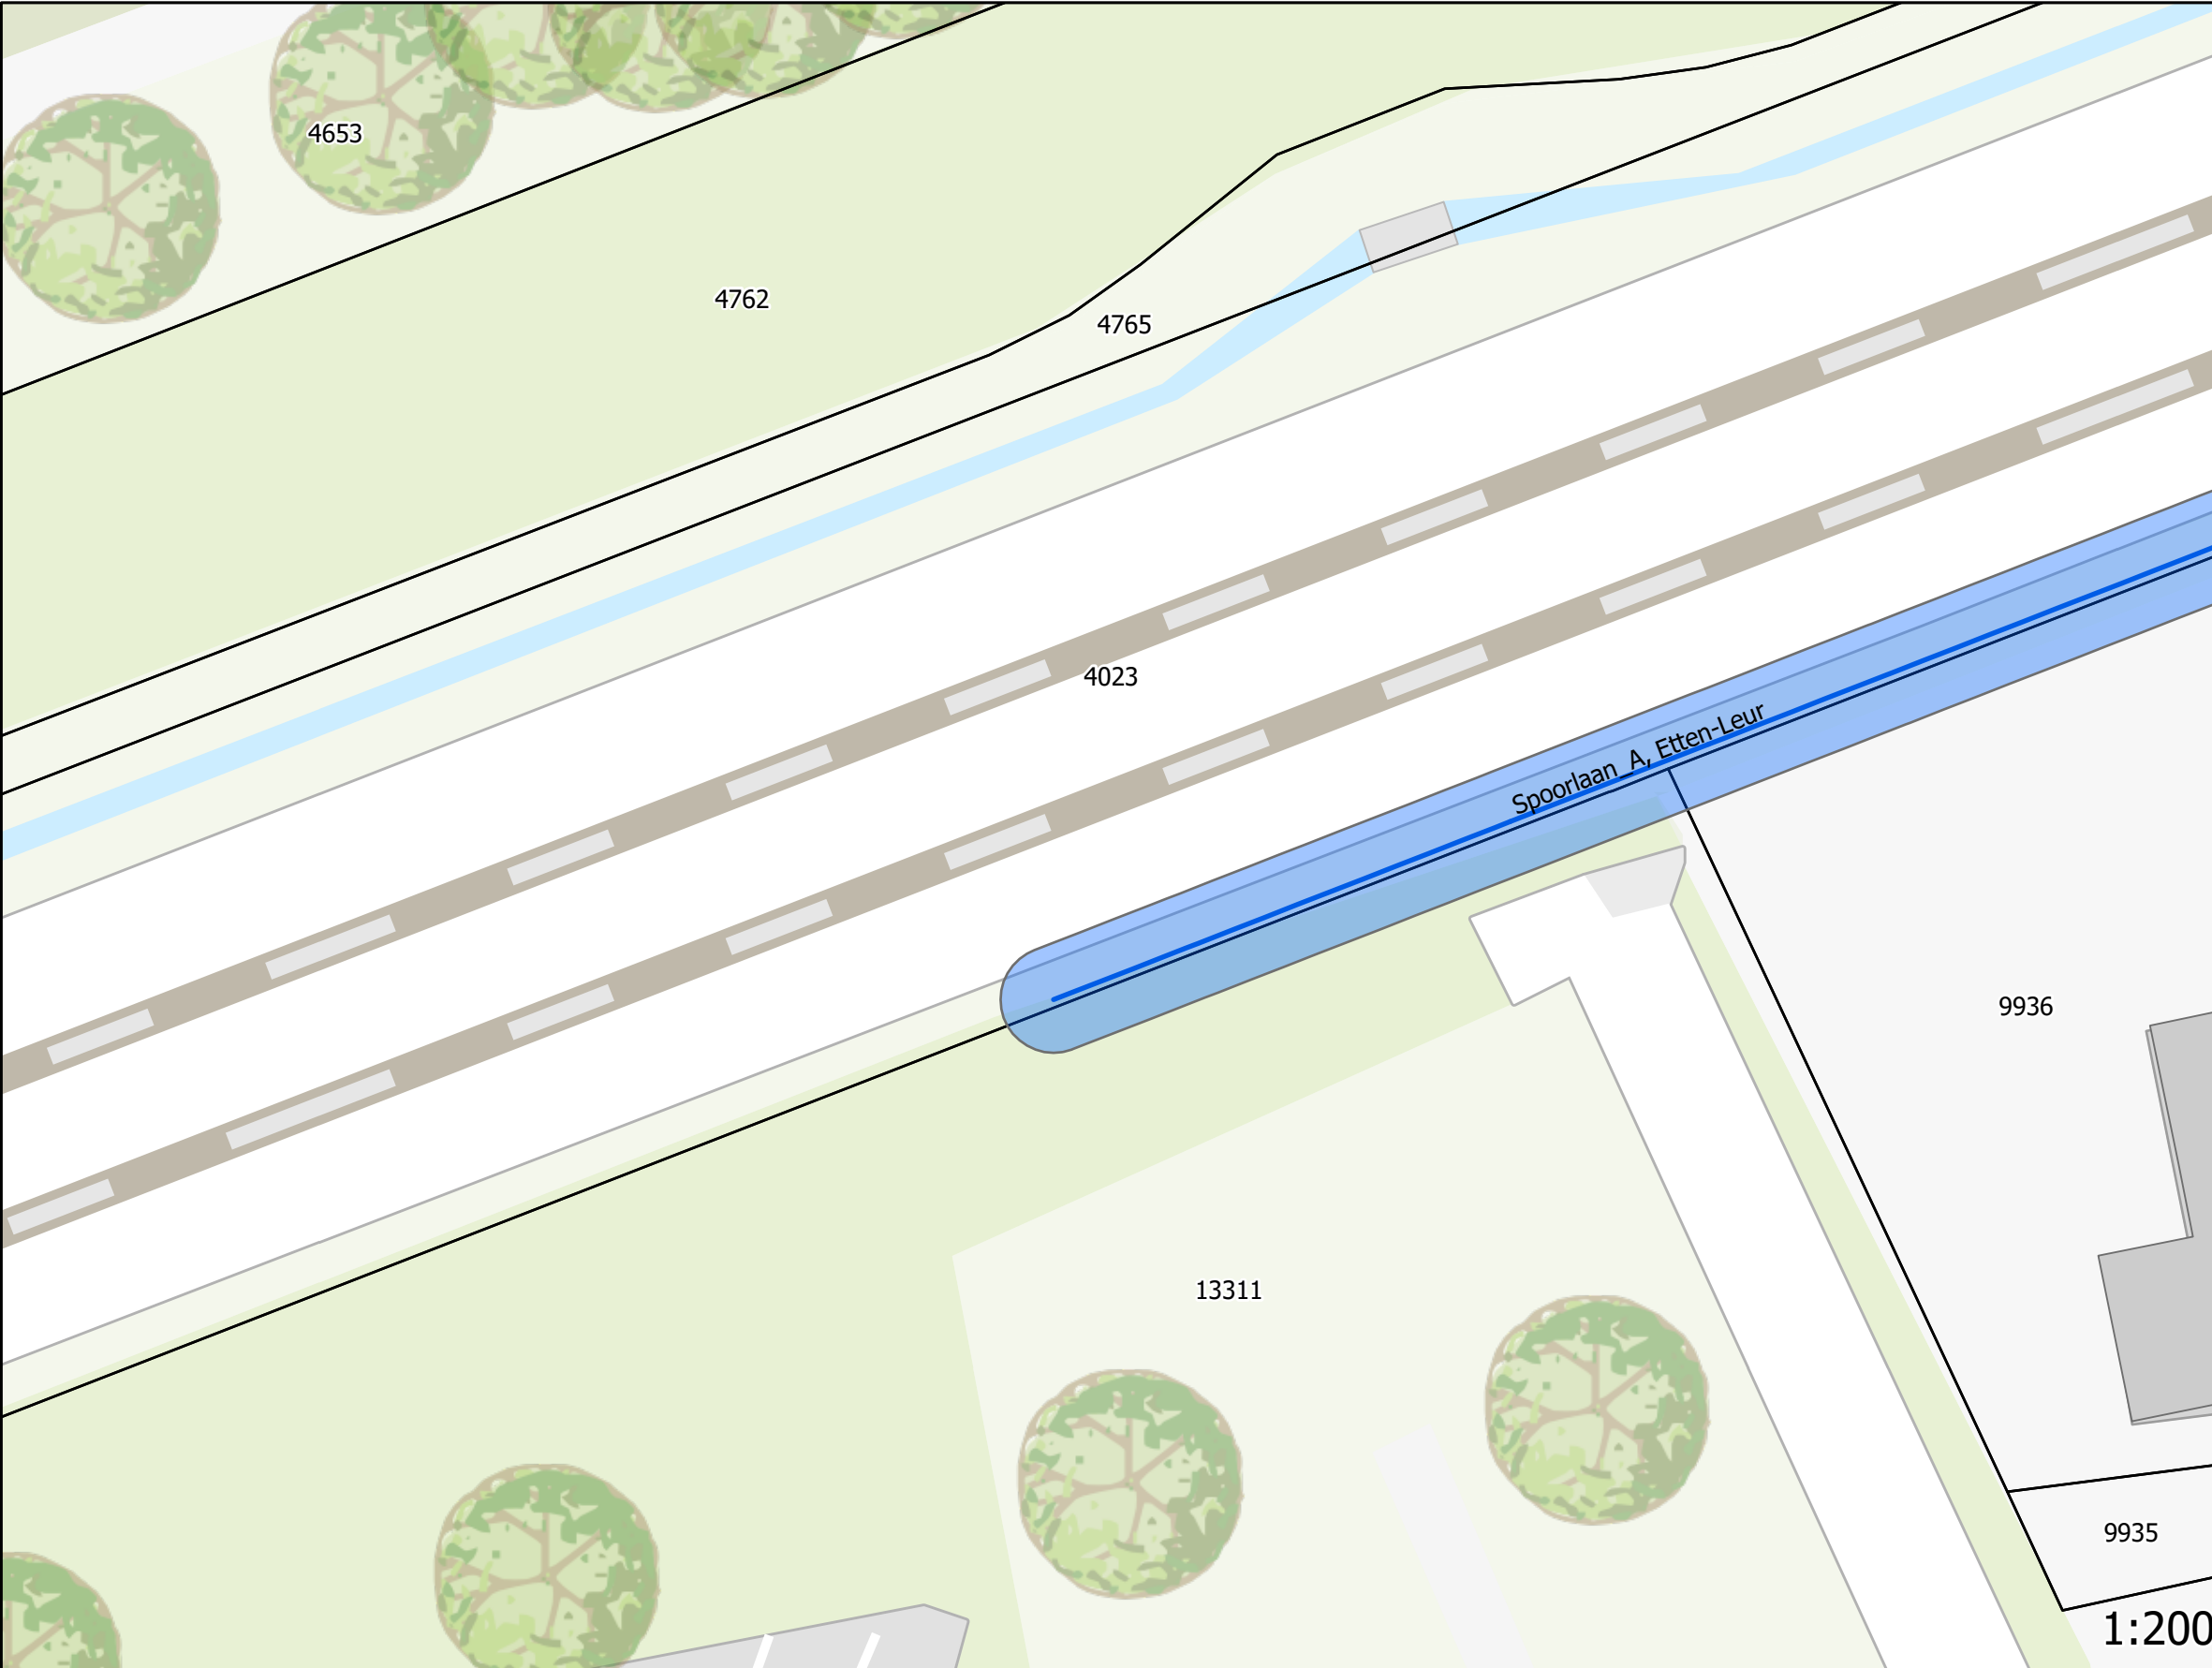


Deze tekening is gebaseerd op de
inzichten uit maart 2023 en indicatief.

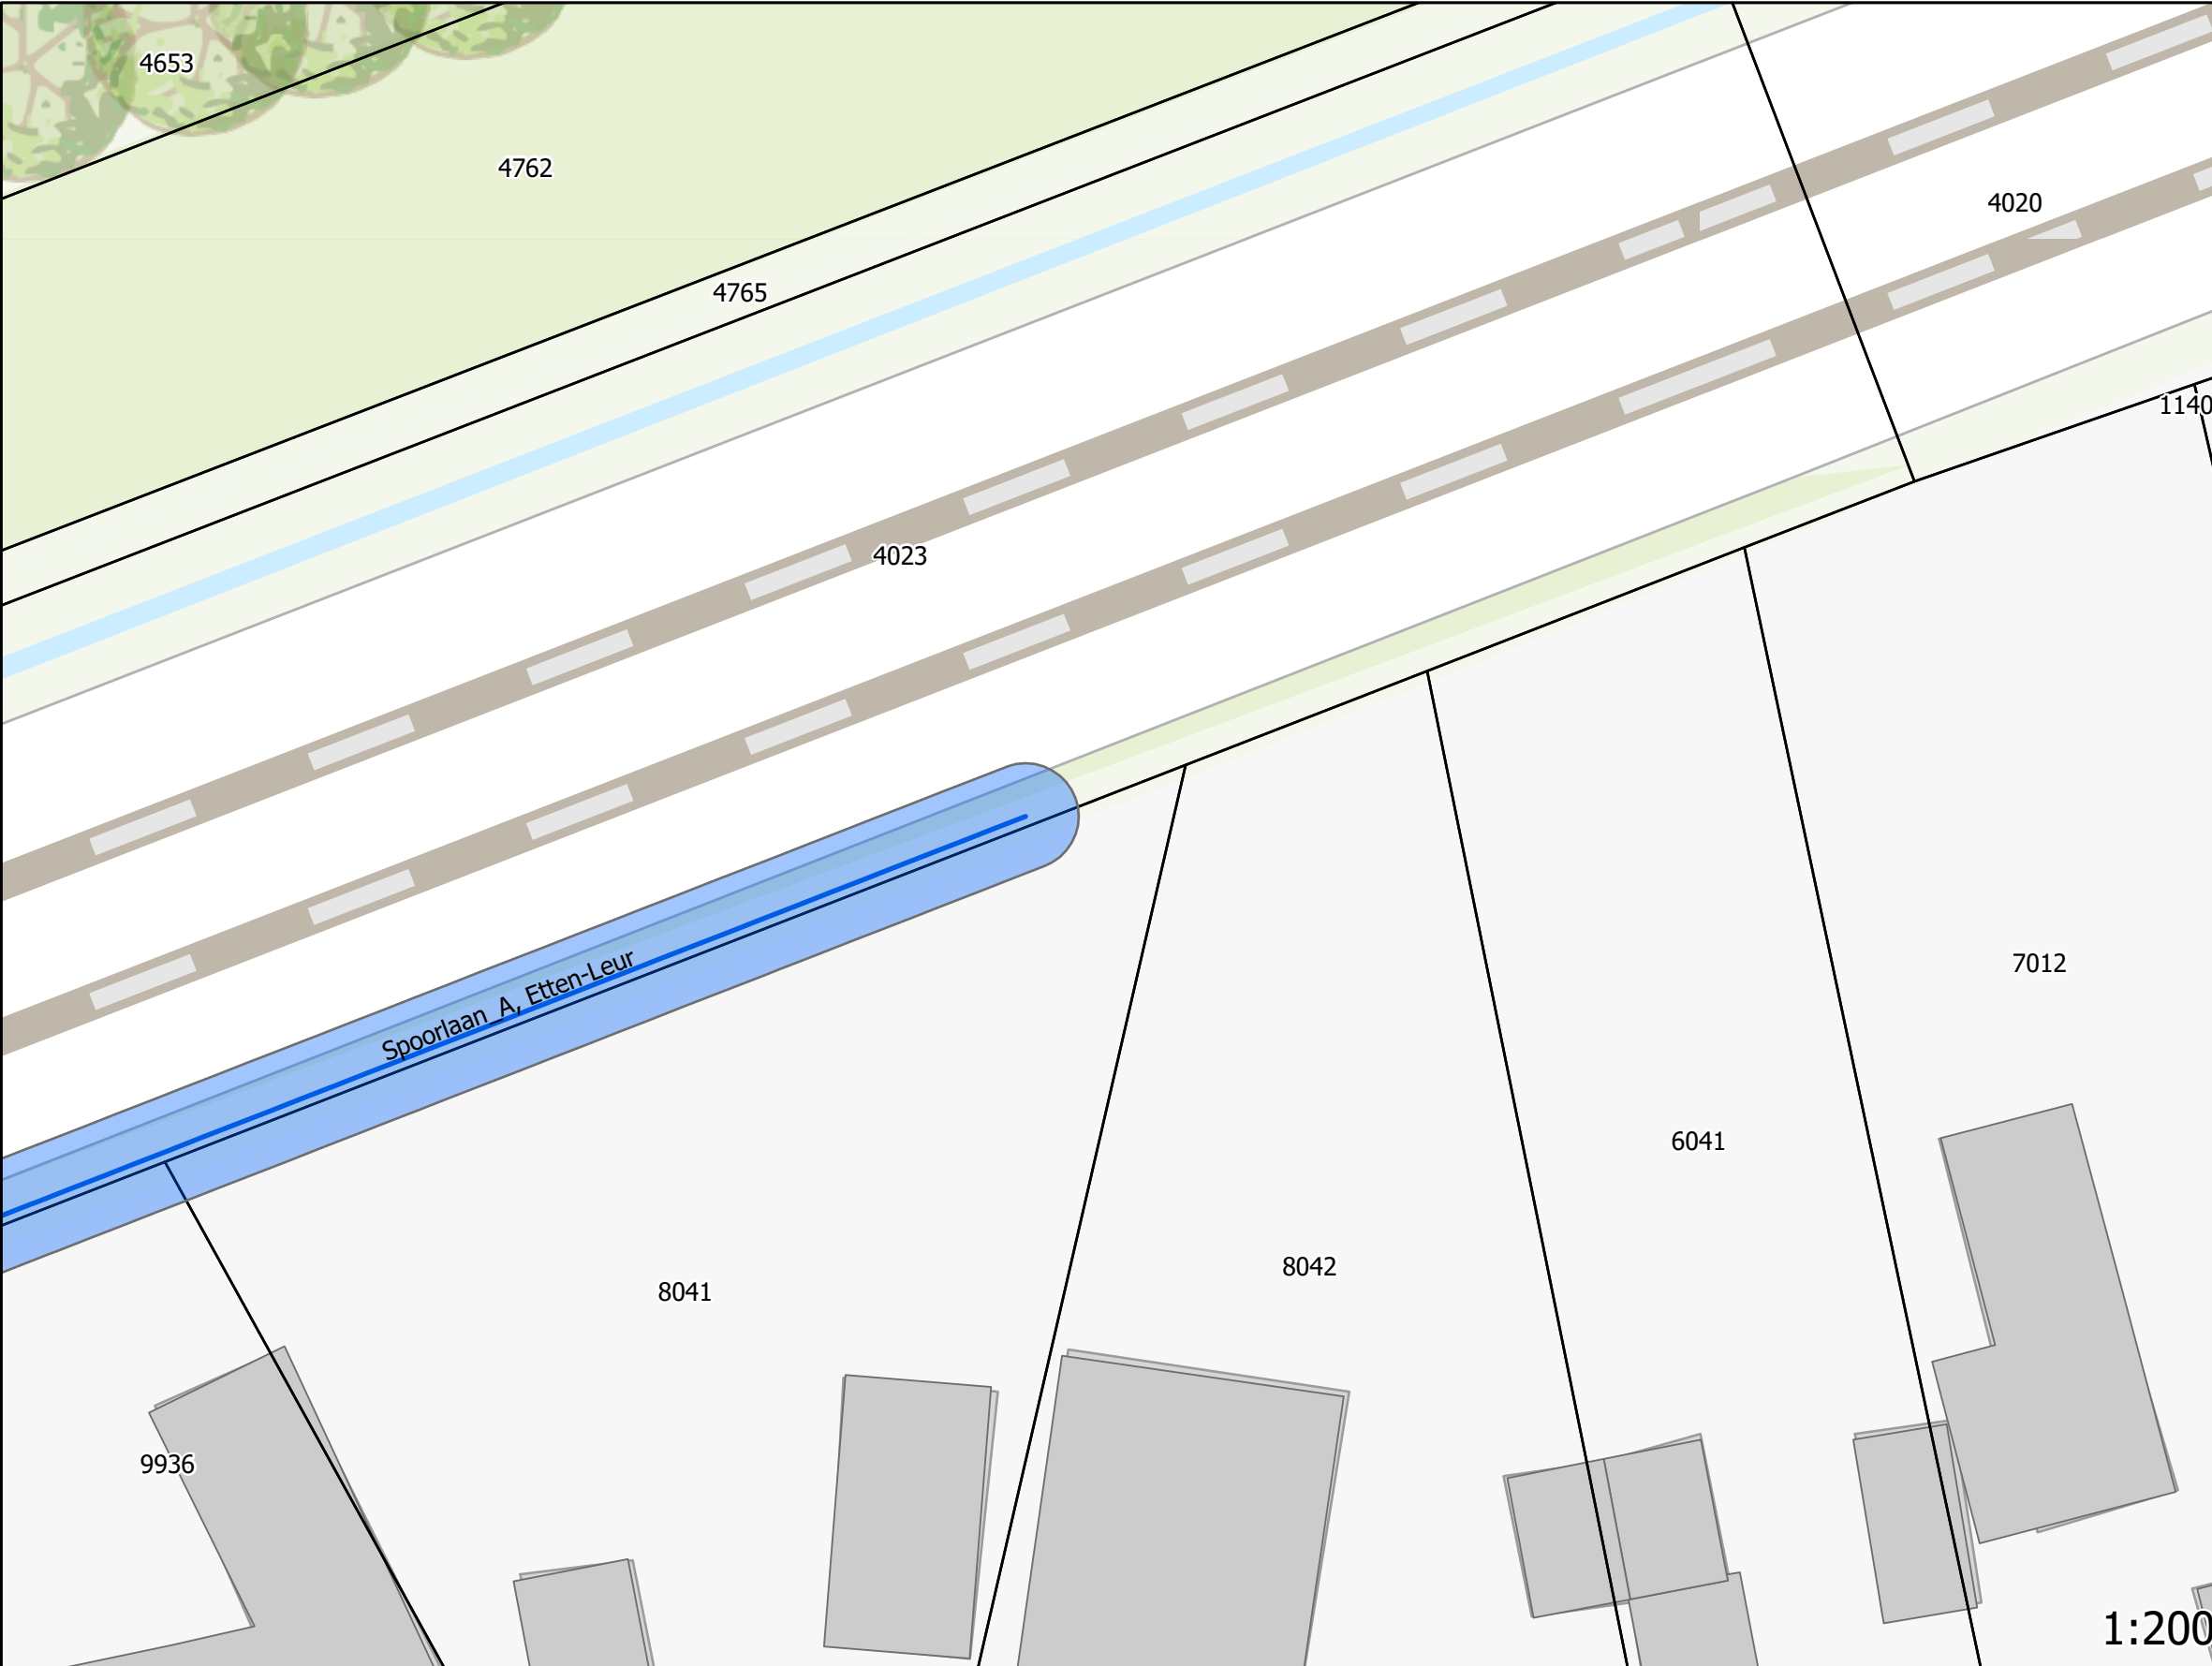

Indicatie ruimtebeslag geluidsmaatregel

Locatie: Spoorlaan_A
Tekening 2 van 2

**!VOORLOPIG ONTWERP
SCHERMLOCATIE EN
HOOGTE KUNNEN NOG
WIJZIGEN! ,**

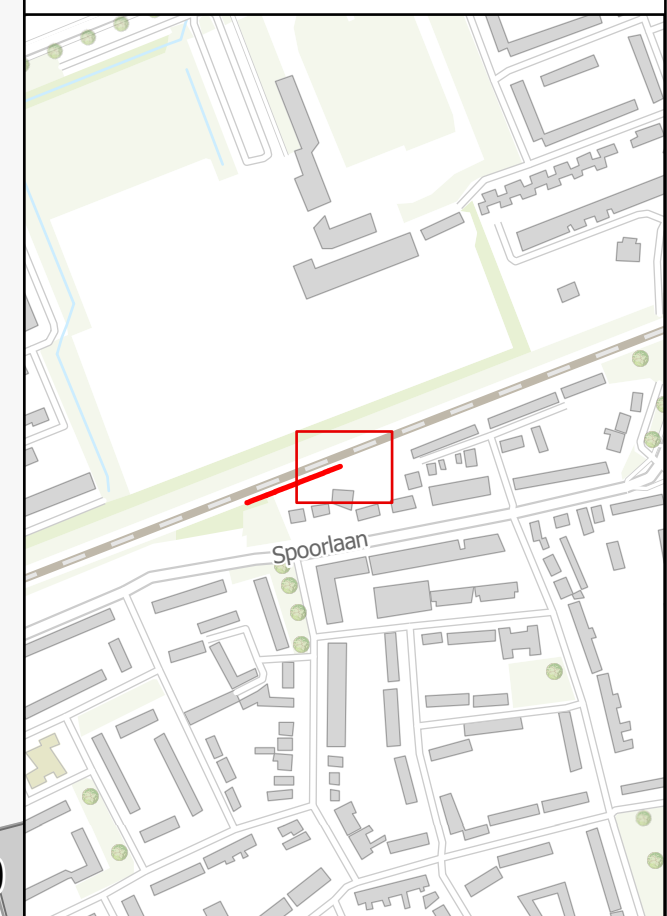

1:200

Hoogte schermen

- 1
- 1.5
- 2
- 3
- 4

Onderhoudspad

Percelen

Panden

Deze tekening is gebaseerd op de
inzichten uit maart 2023 en indicatief.