
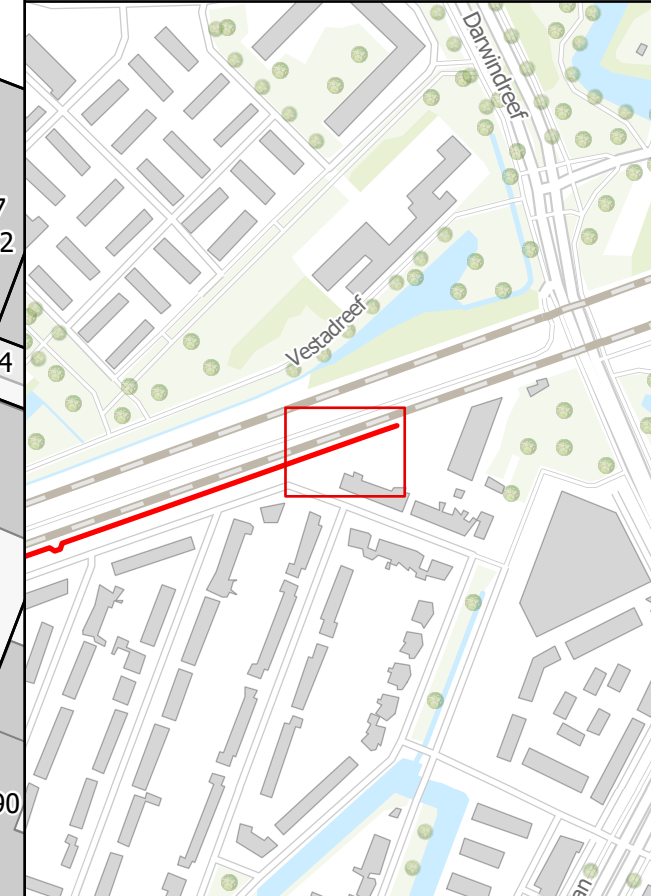



# Indicatie ruimtebeslag geluidsmaatregel

Locatie: Albrecht Thaelaan A

Tekening 1 van 5

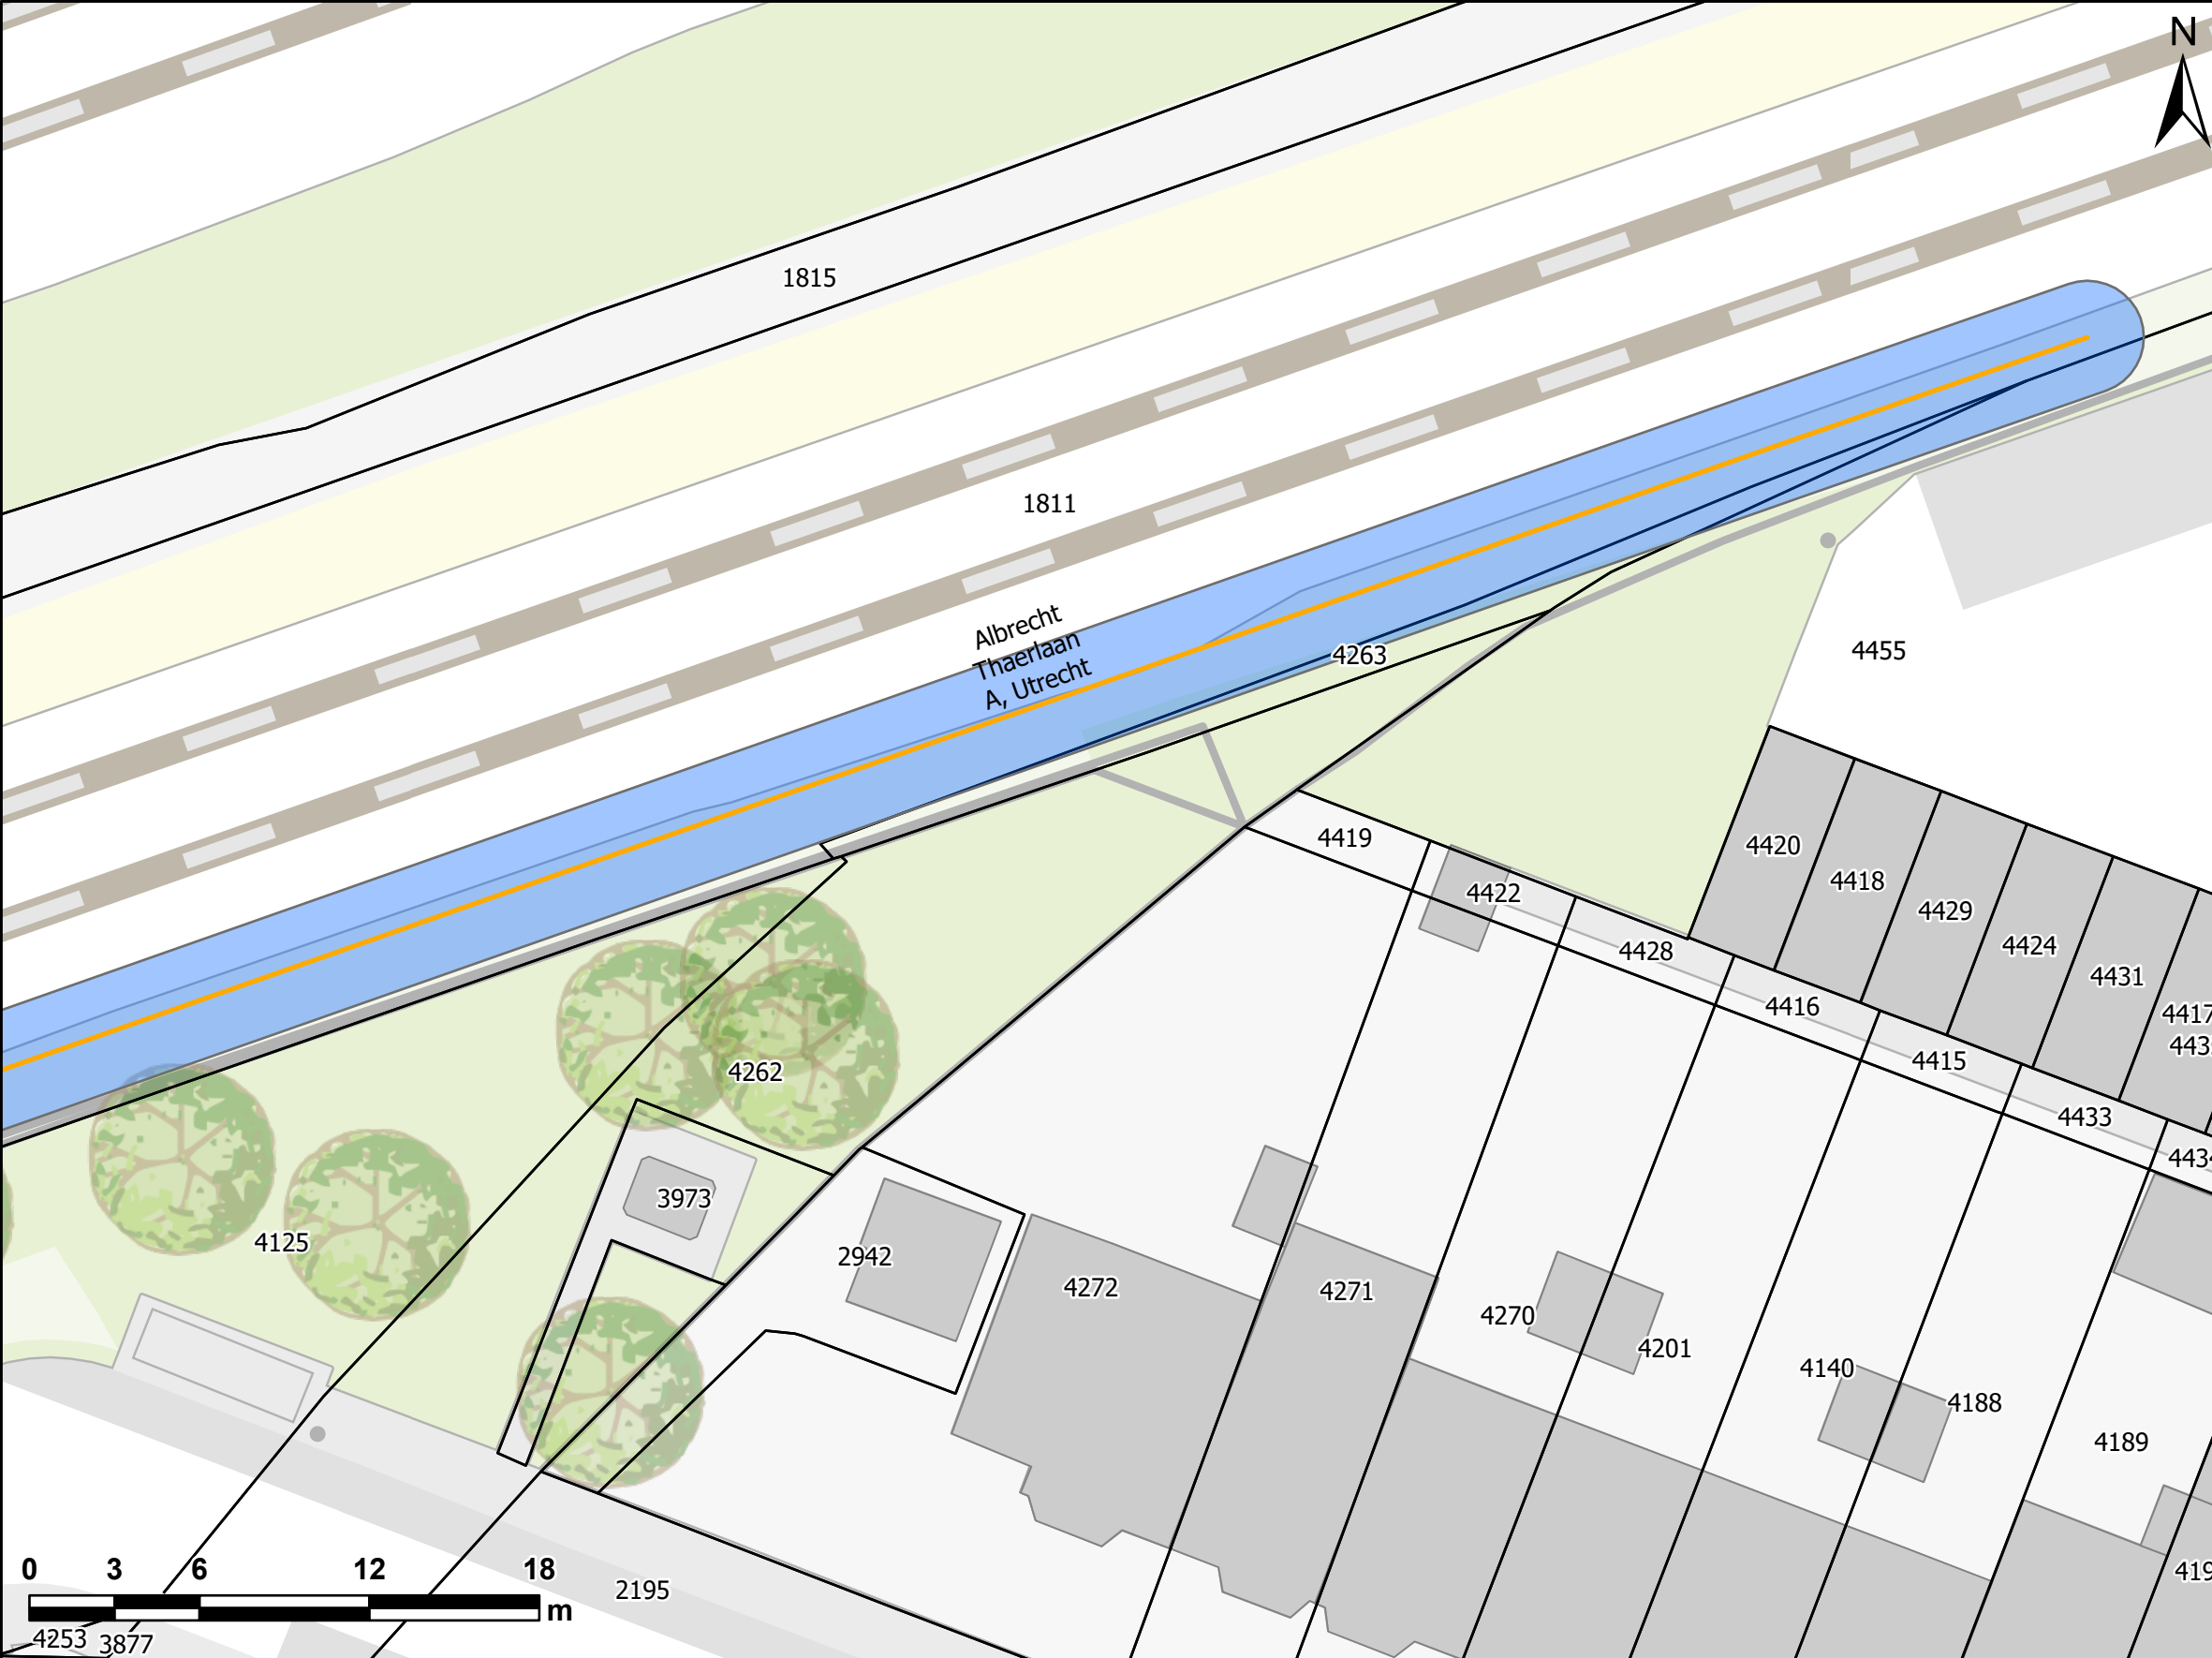

## Hoogte schermen


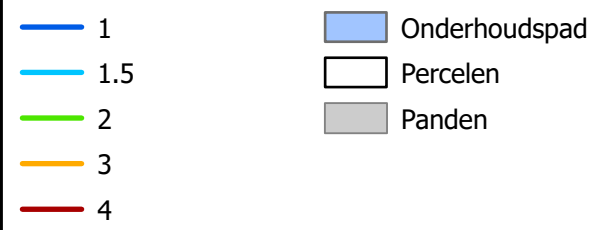


Deze tekening is gebaseerd op het akoestisch onderzoek/saneringsplan AO11 (versie 3.2), d.d. 20-11-2023

# Indicatie ruimtebeslag geluidsmaatregel

Locatie: Albrecht Thaerlaan A

Tekening 2 van 5

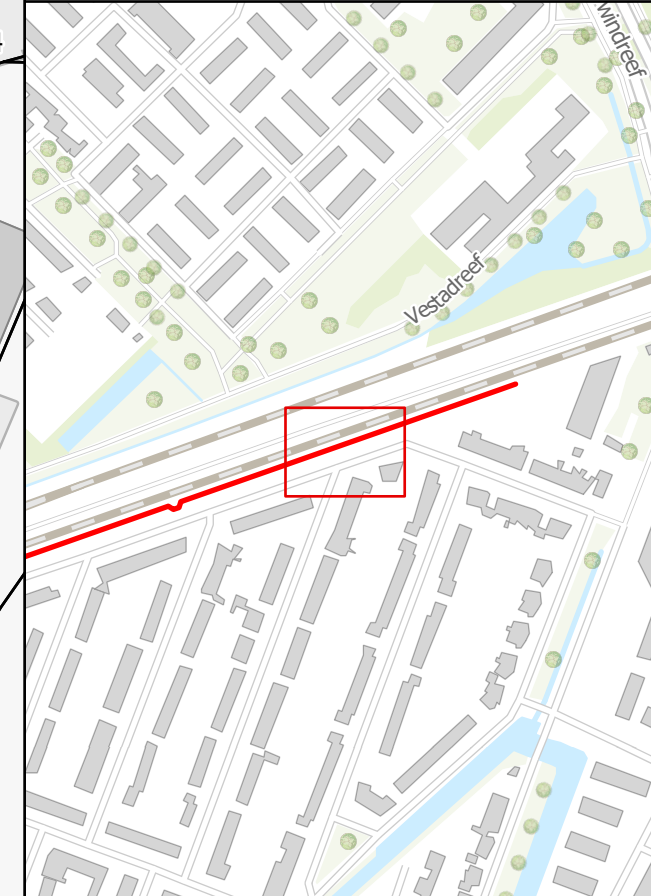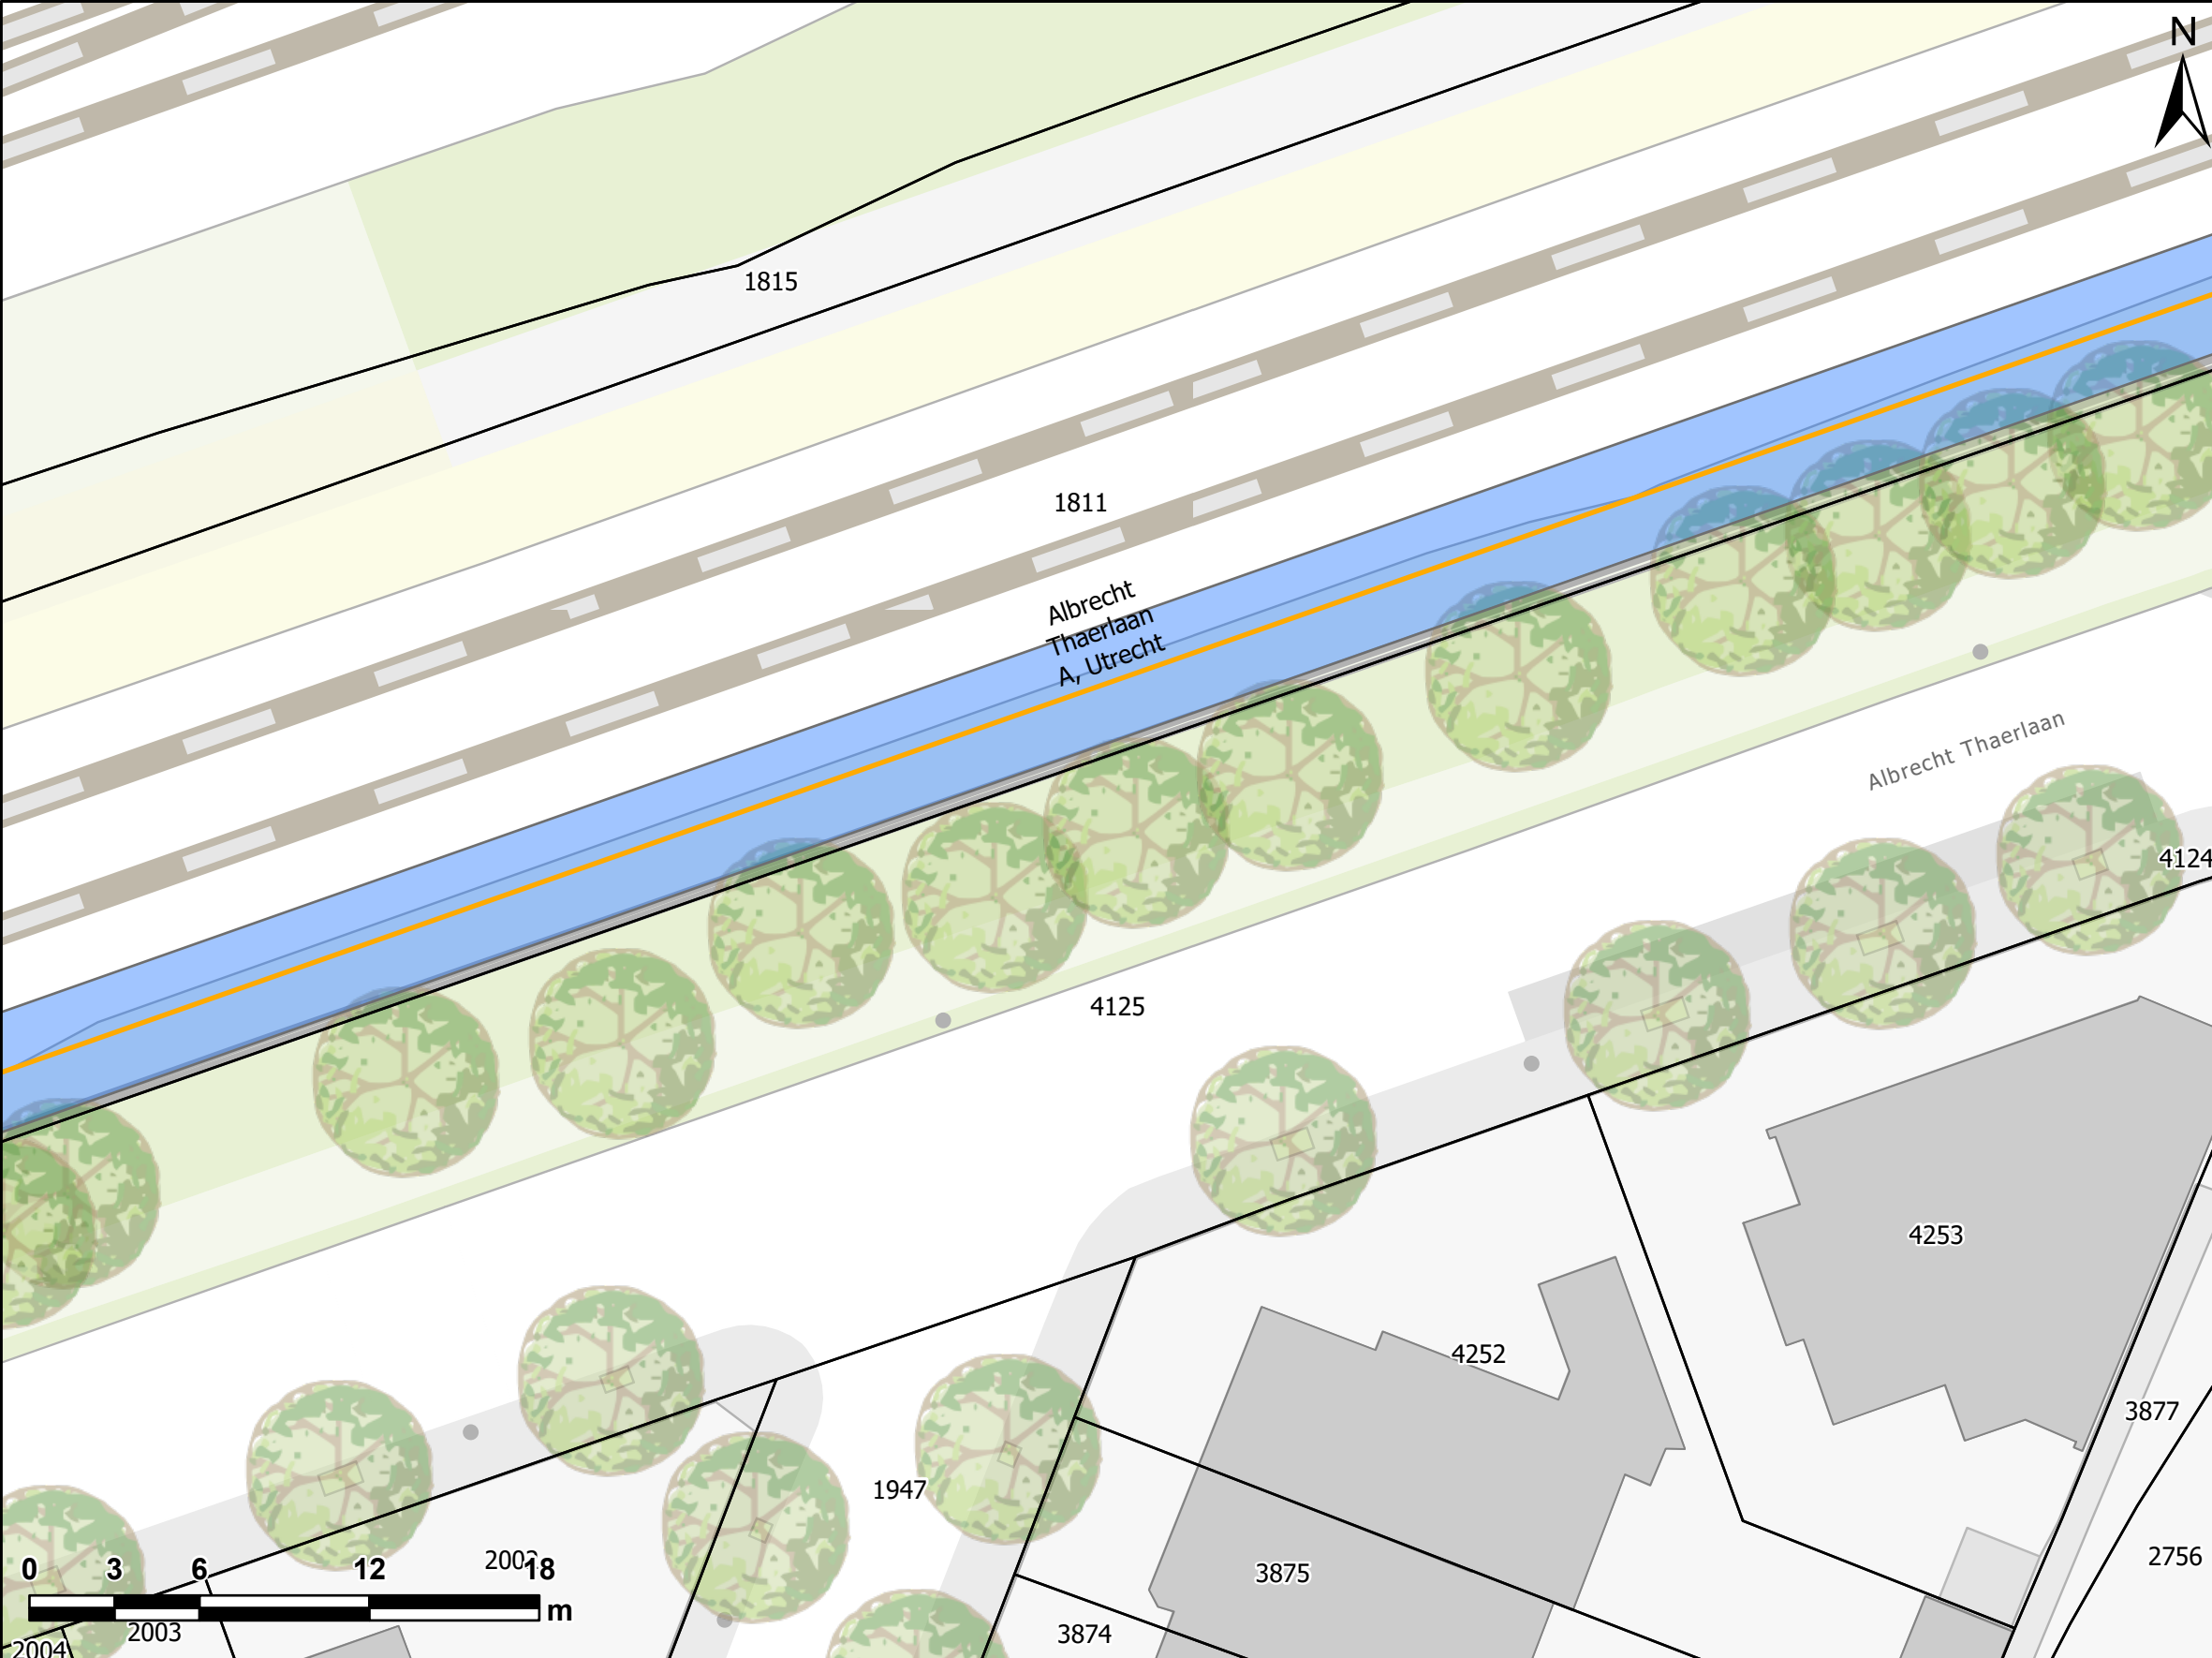

**Hoogte schermen**

1	Onderhoudspad
1.5	Percelen
2	Panden
3	
4	



Deze tekening is gebaseerd op het akoestisch onderzoek/saneringsplan AO11 (versie 3.2), d.d. 20-11-2023



# Indicatie ruimtebeslag geluidsmaatregel

Locatie: Albrecht Thaerlaan A

Tekening 3 van 5

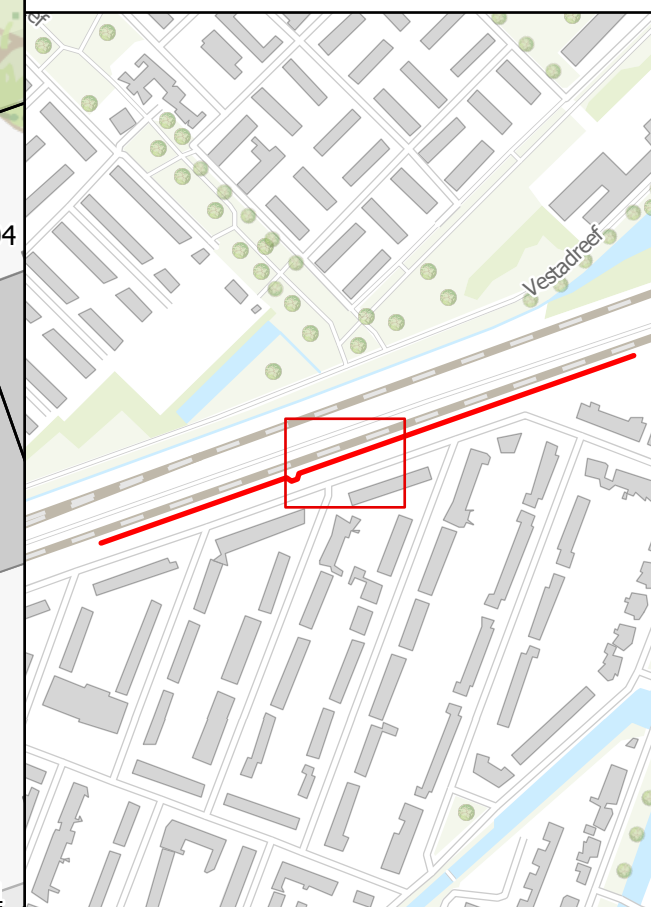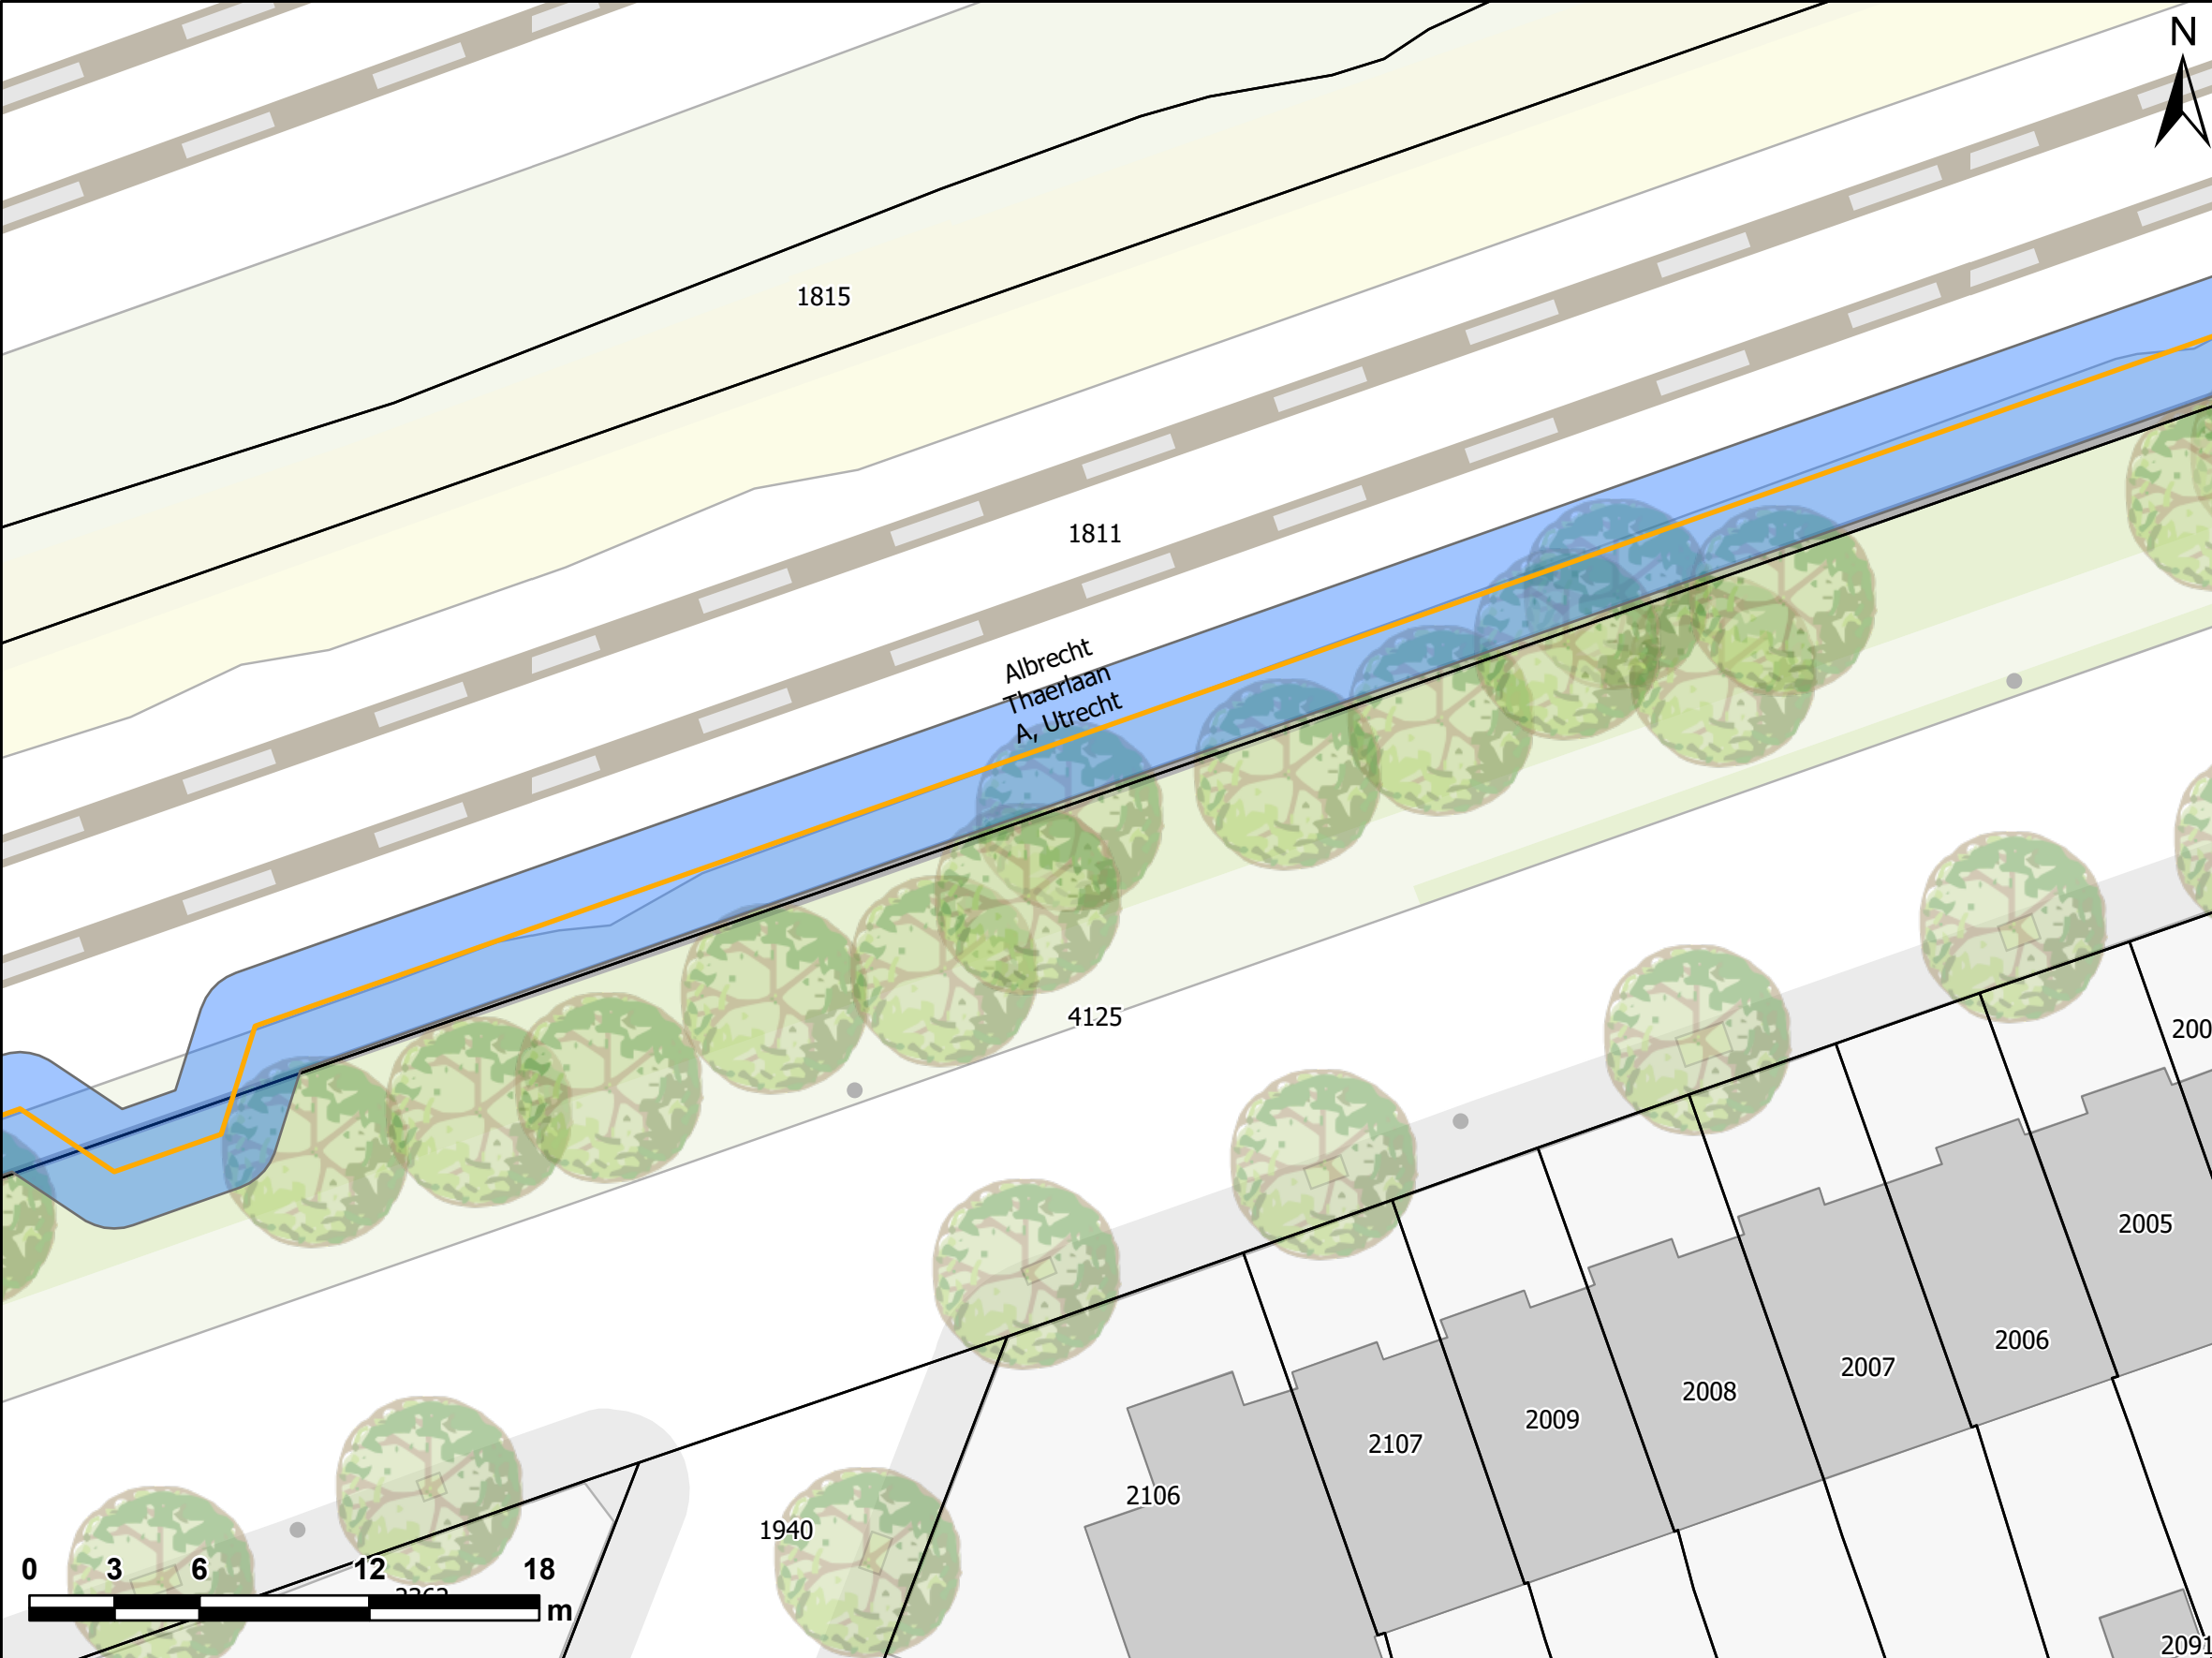

## Hoogte schermen



- 1
  - 1.5
  - 2
  - 3
  - 4
- Onderhoudspad
  - Percelen
  - Panden

Deze tekening is gebaseerd op het akoestisch onderzoek/saneringsplan AO11 (versie 3.2), d.d. 20-11-2023


# Indicatie ruimtebeslag geluidsmaatregel

Locatie: Albrecht Thaerlaan A

Tekening 4 van 5

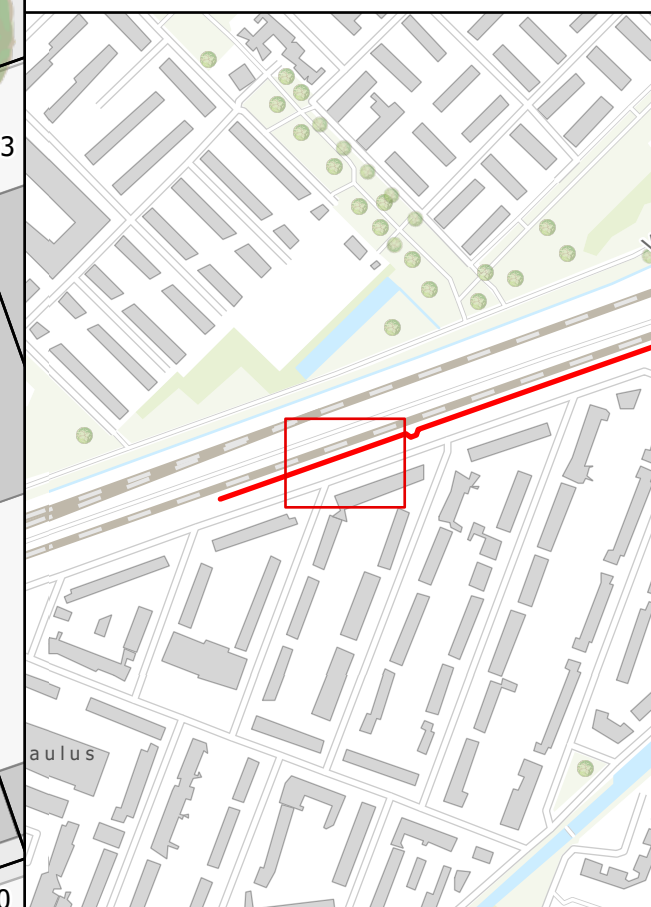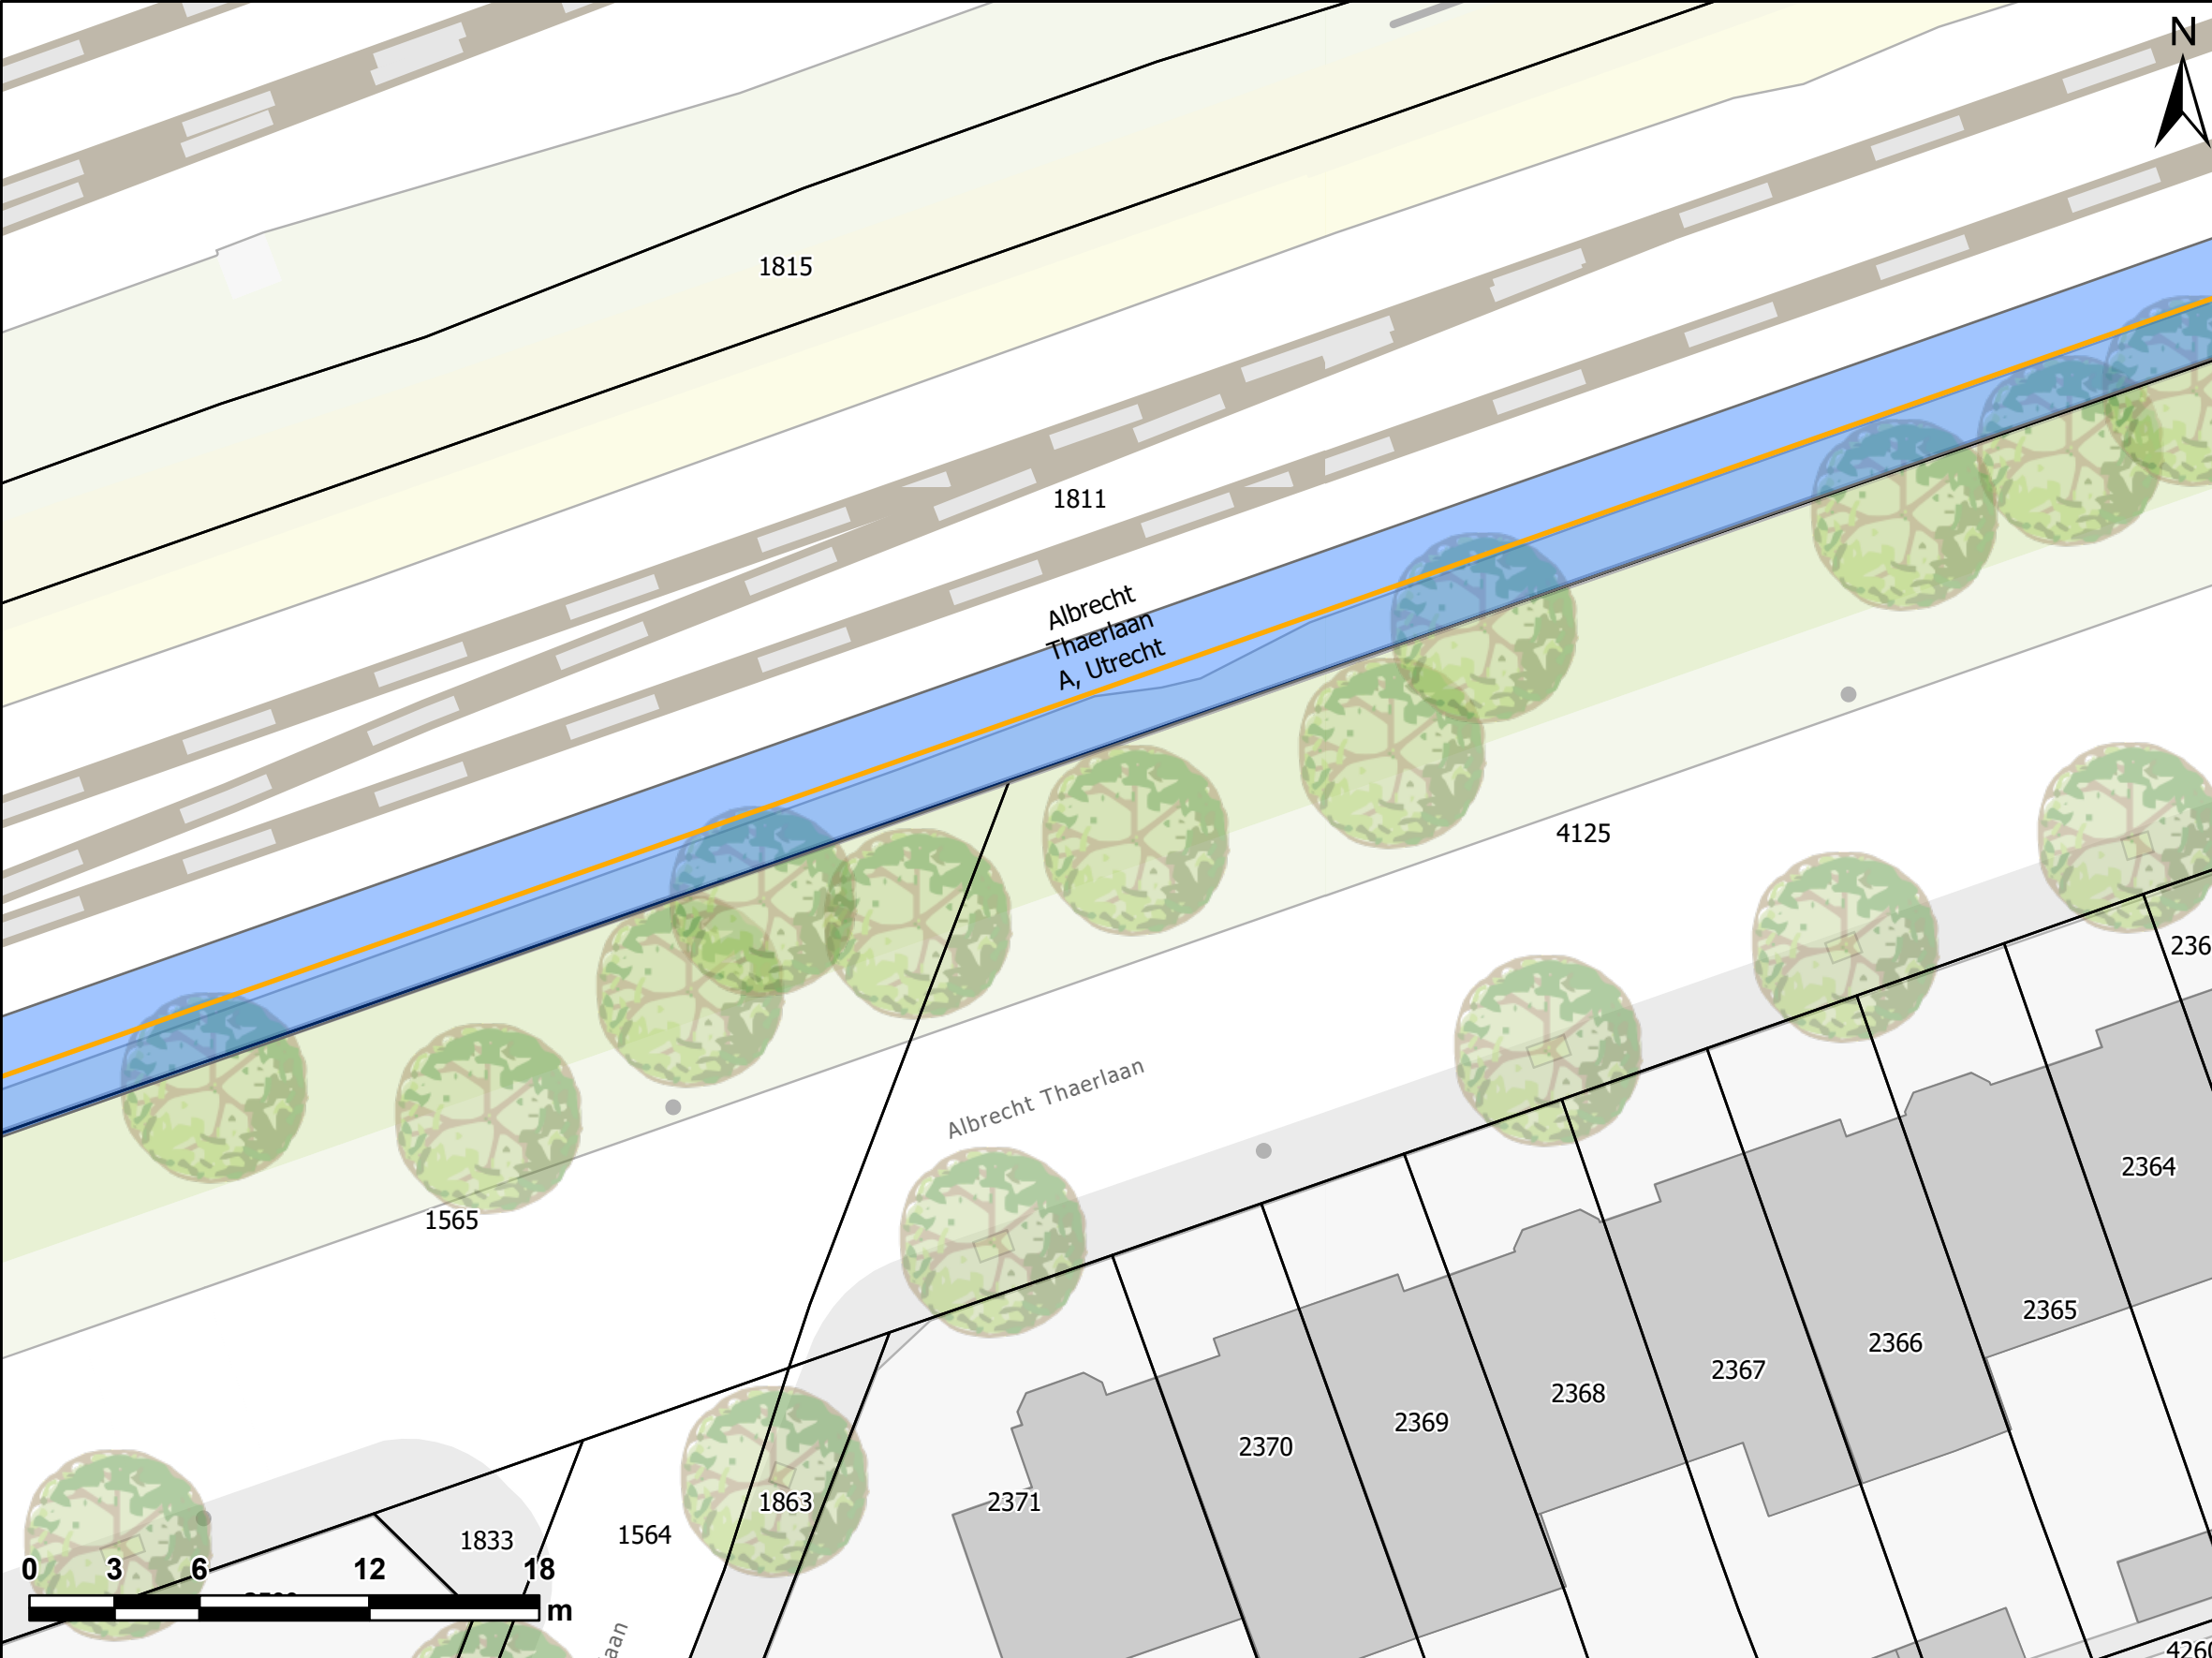

## Hoogte schermen


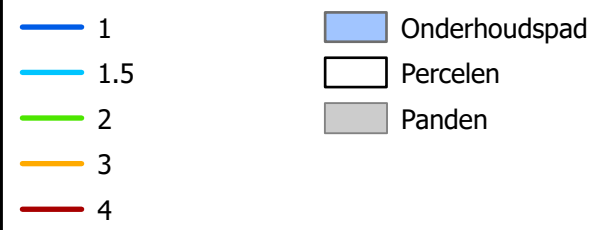


Deze tekening is gebaseerd op het akoestisch onderzoek/saneringsplan AO11 (versie 3.2), d.d. 20-11-2023

# Indicatie ruimtebeslag geluidsmaatregel

Locatie: Albrecht Thaerlaan A

Tekening 5 van 5

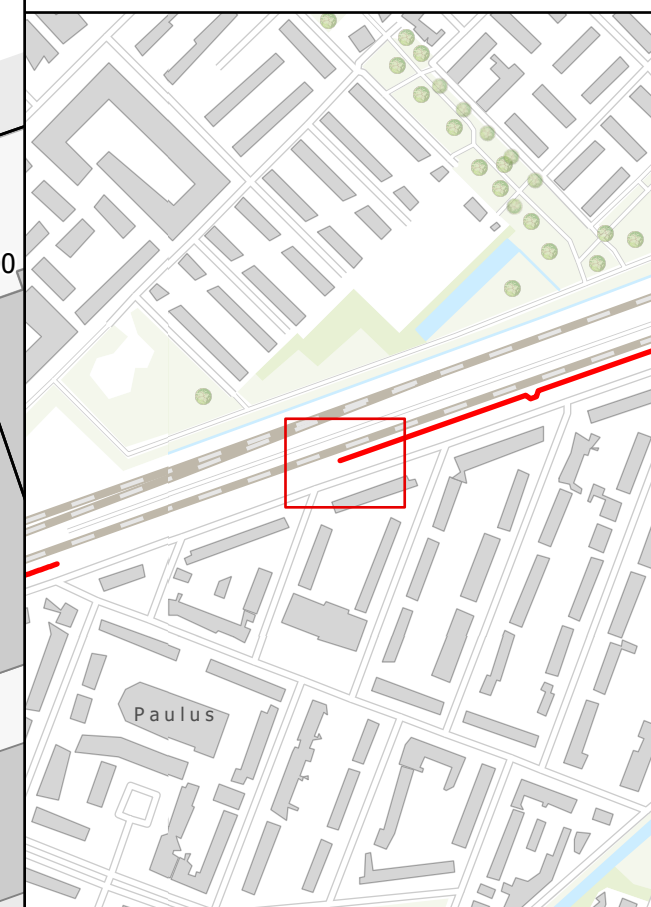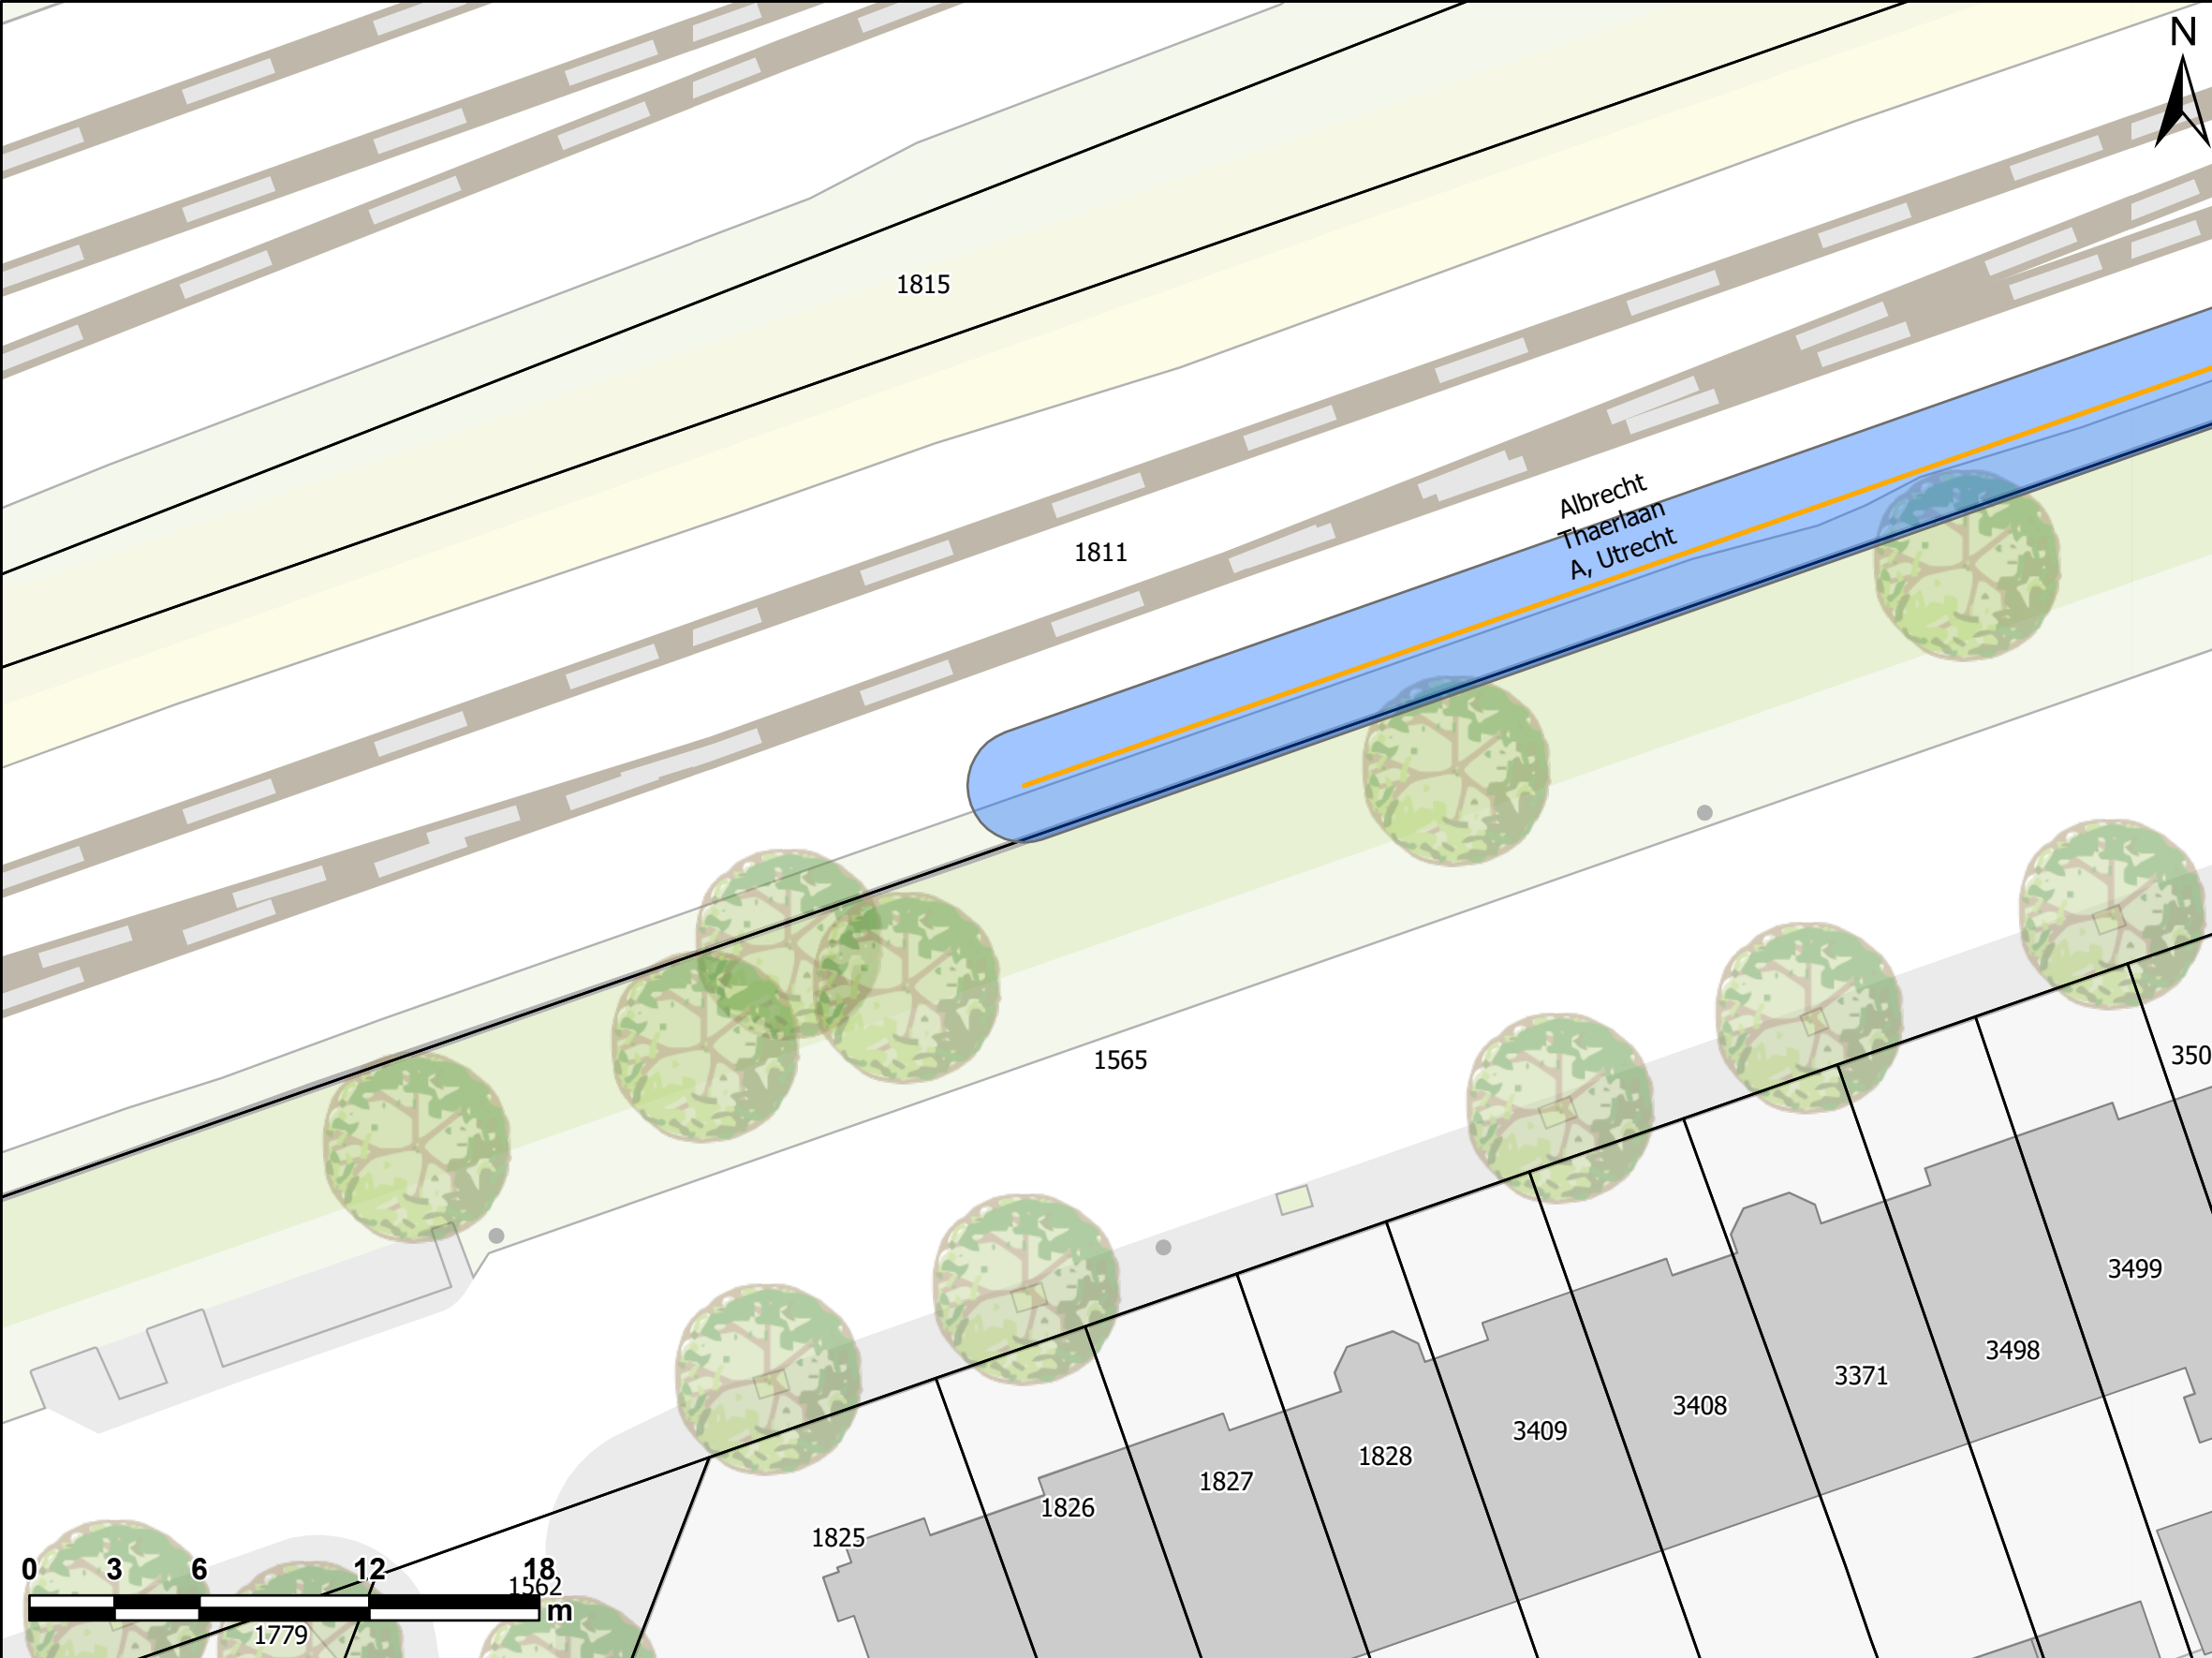

## Hoogte schermen

- 1
  - 1.5
  - 2
  - 3
  - 4
- Onderhoudspad
  - Percelen
  - Panden

Deze tekening is gebaseerd op het akoestisch onderzoek/saneringsplan AO11 (versie 3.2), d.d. 20-11-2023