


Indicatie ruimtebeslag geluidsmaatregel

Locatie: Heischeutstraat

Tekening 1 van 2

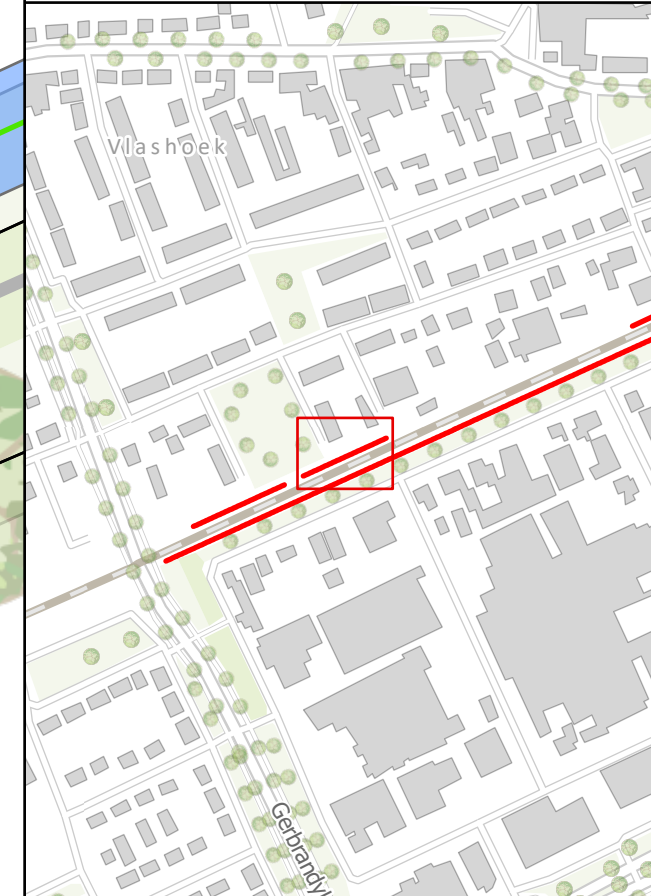

Hoogte schermen



	1		Onderhoudspad
	1.5		Percelen
	2		Panden
	3		
	4		

Deze tekening is gebaseerd op het akoestisch onderzoek/saneringsplan A013 (versie 3.2), d.d. 07-11-2023

Indicatie ruimtebeslag geluidsmaatregel

Locatie: Heischeutstraat

Tekening 2 van 2

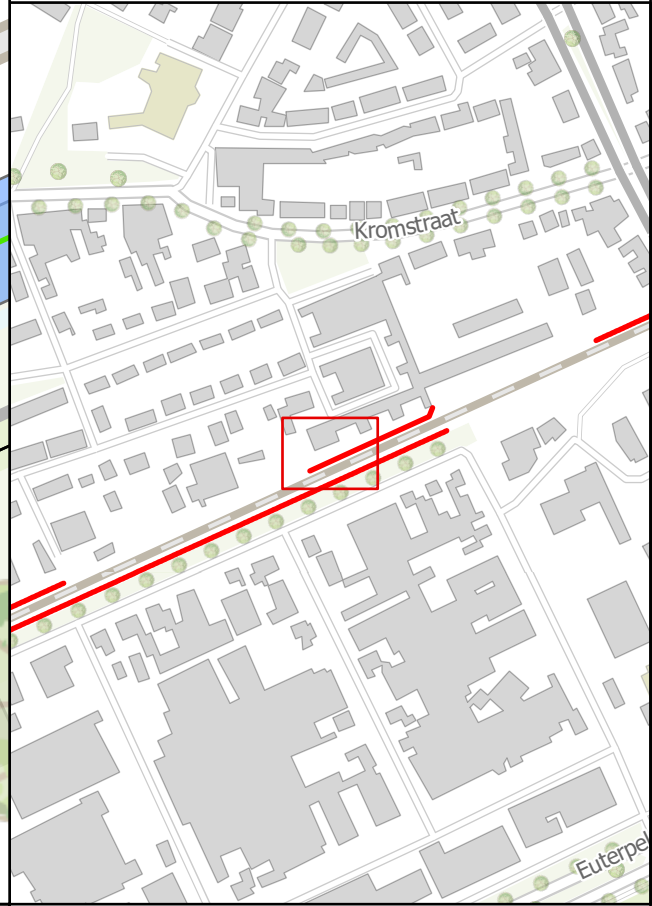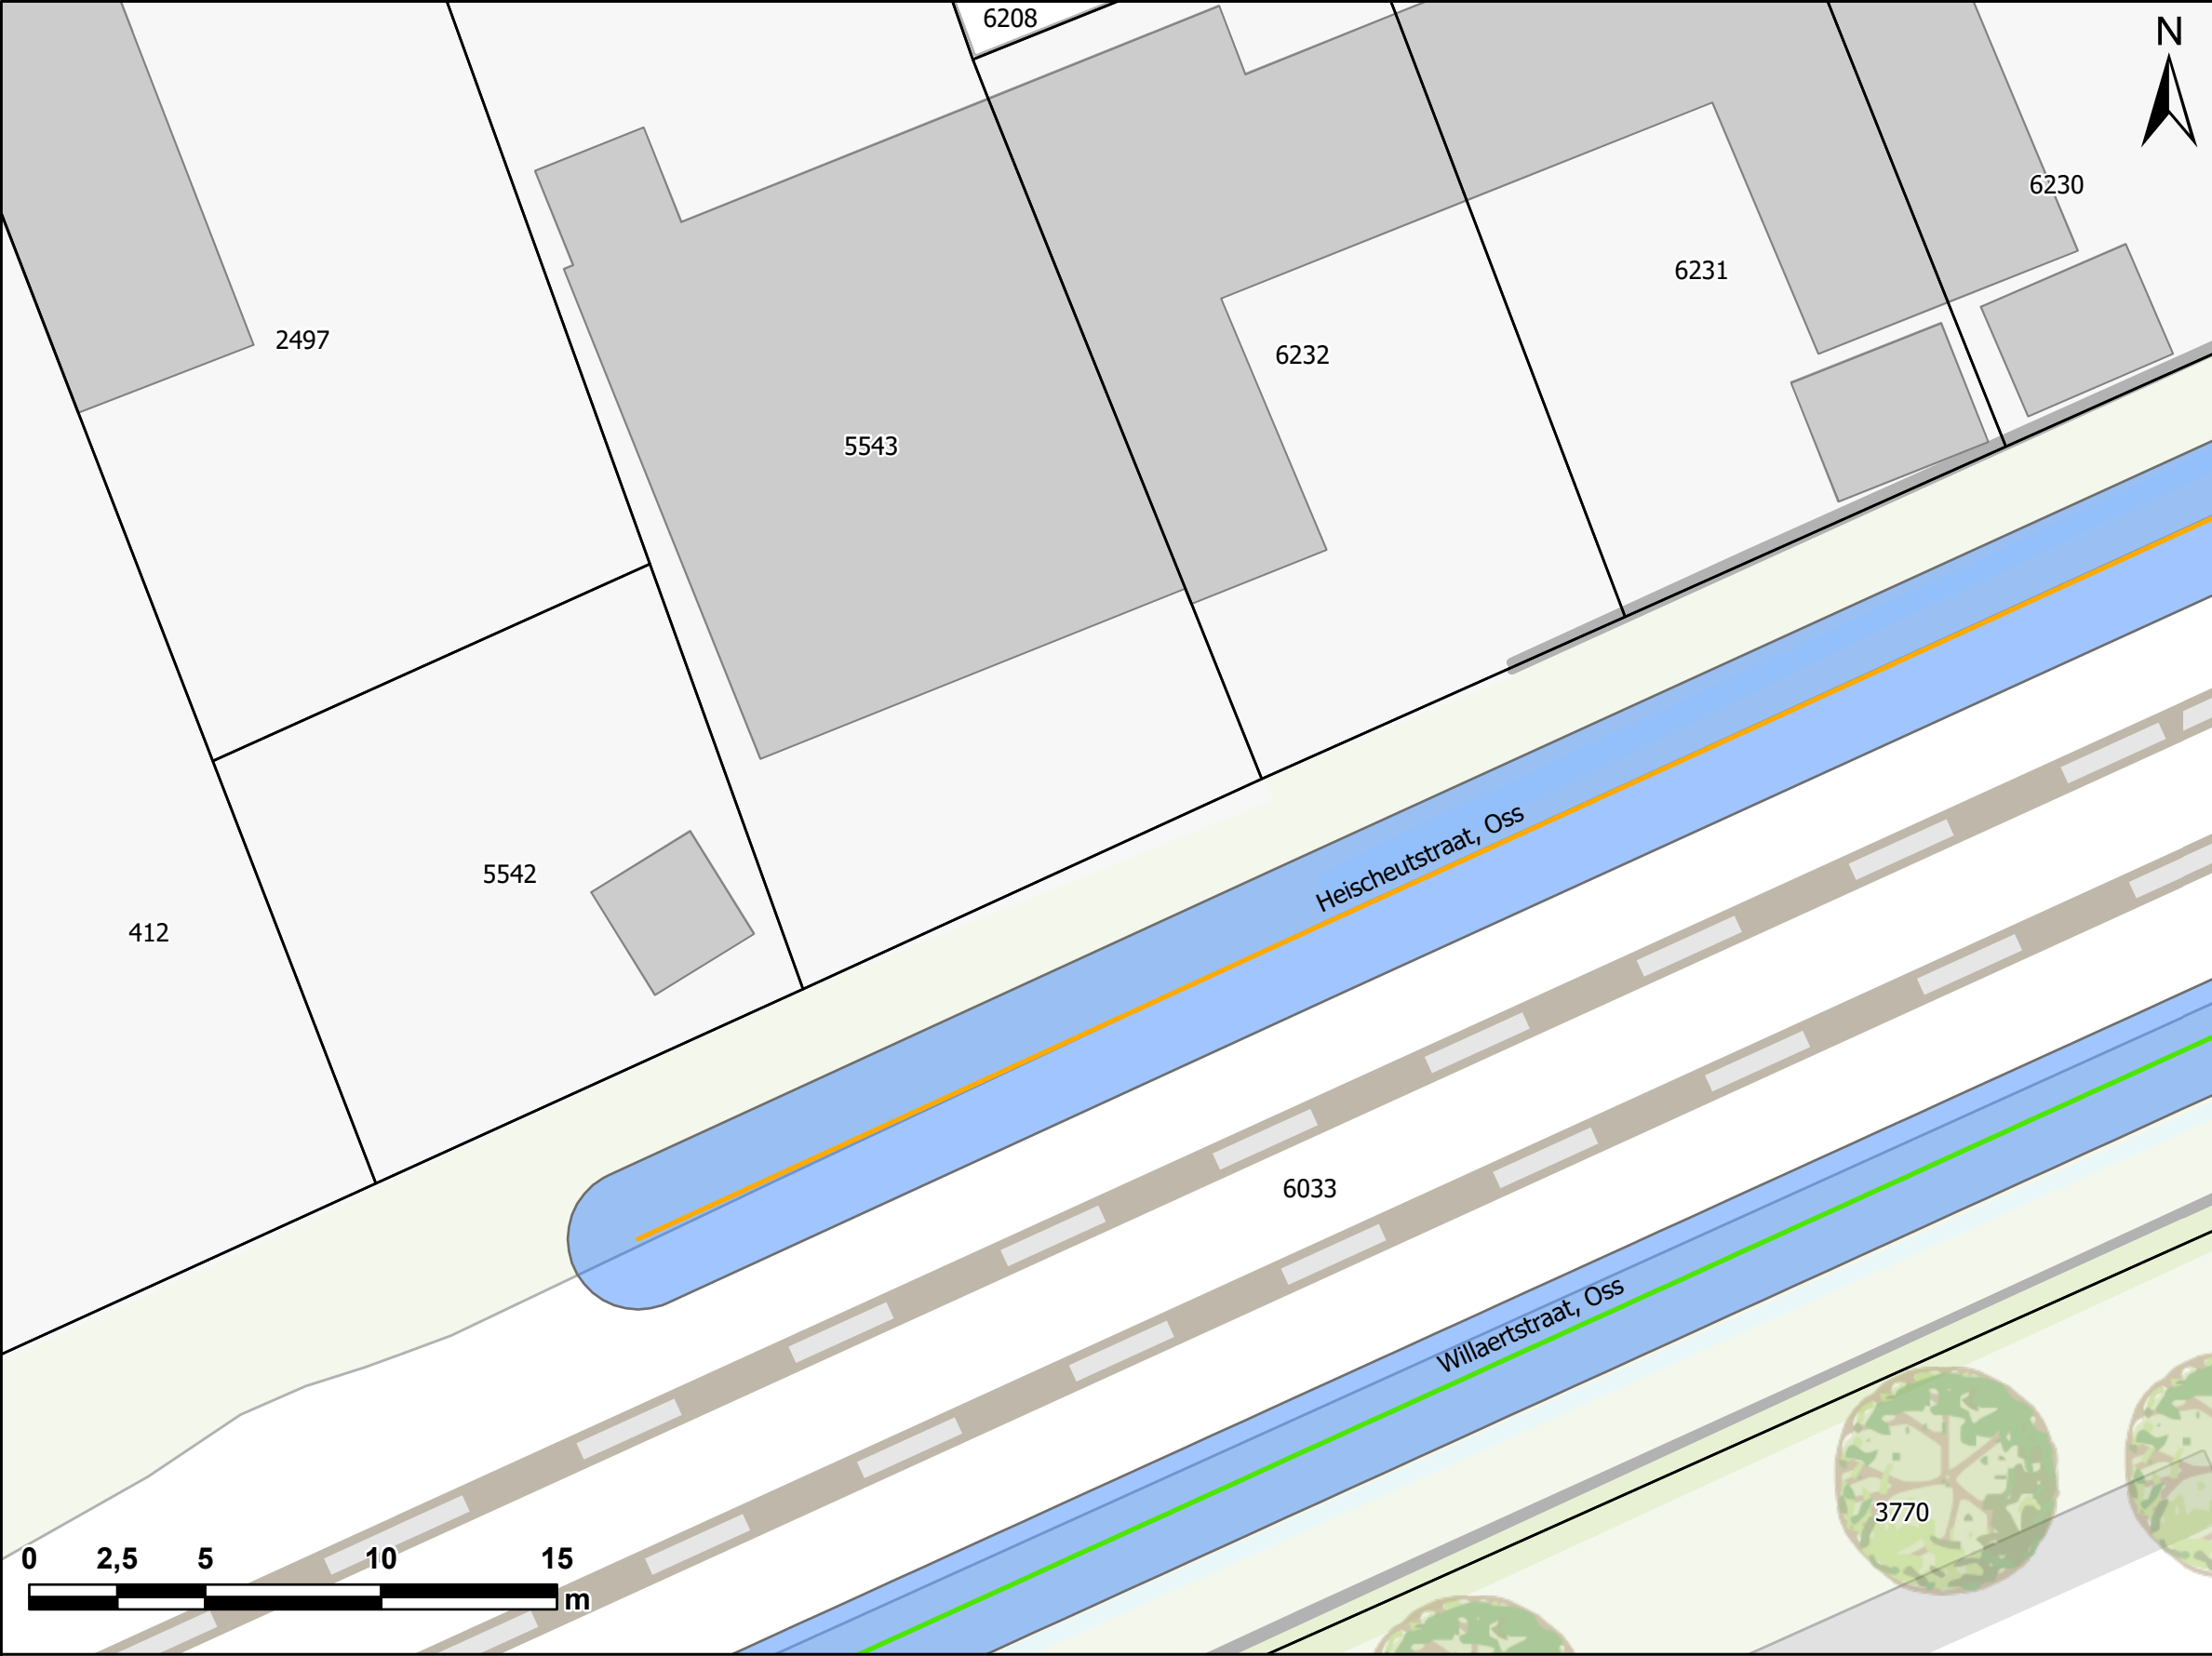

Hoogte schermen

- | | | | |
|--|-----|--|---------------|
| | 1 | | Onderhoudspad |
| | 1.5 | | Percelen |
| | 2 | | Panden |
| | 3 | | |
| | 4 | | |

Deze tekening is gebaseerd op het akoestisch onderzoek/saneringsplan AO13 (versie 3.2), d.d. 07-11-2023