

Akoestisch onderzoek MJPG Perceel 3



West-Nederland noord plan 2

Kaartblad: geadviseerde
maatregelen

Overzichtskaart

Legenda

Cluster met volgordenummer

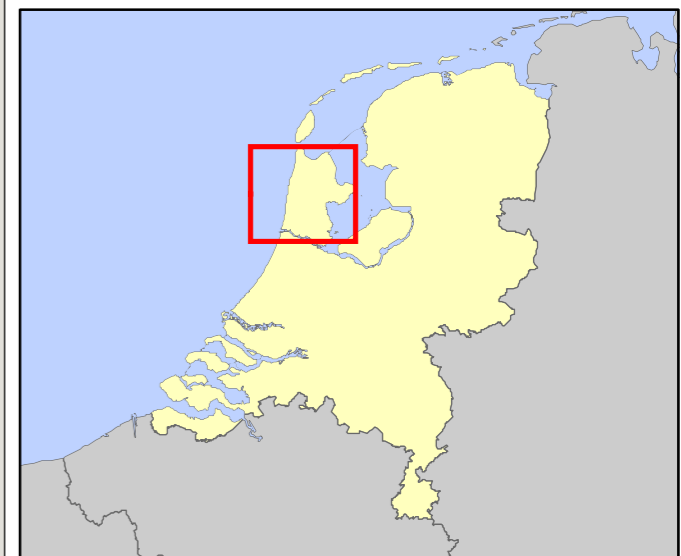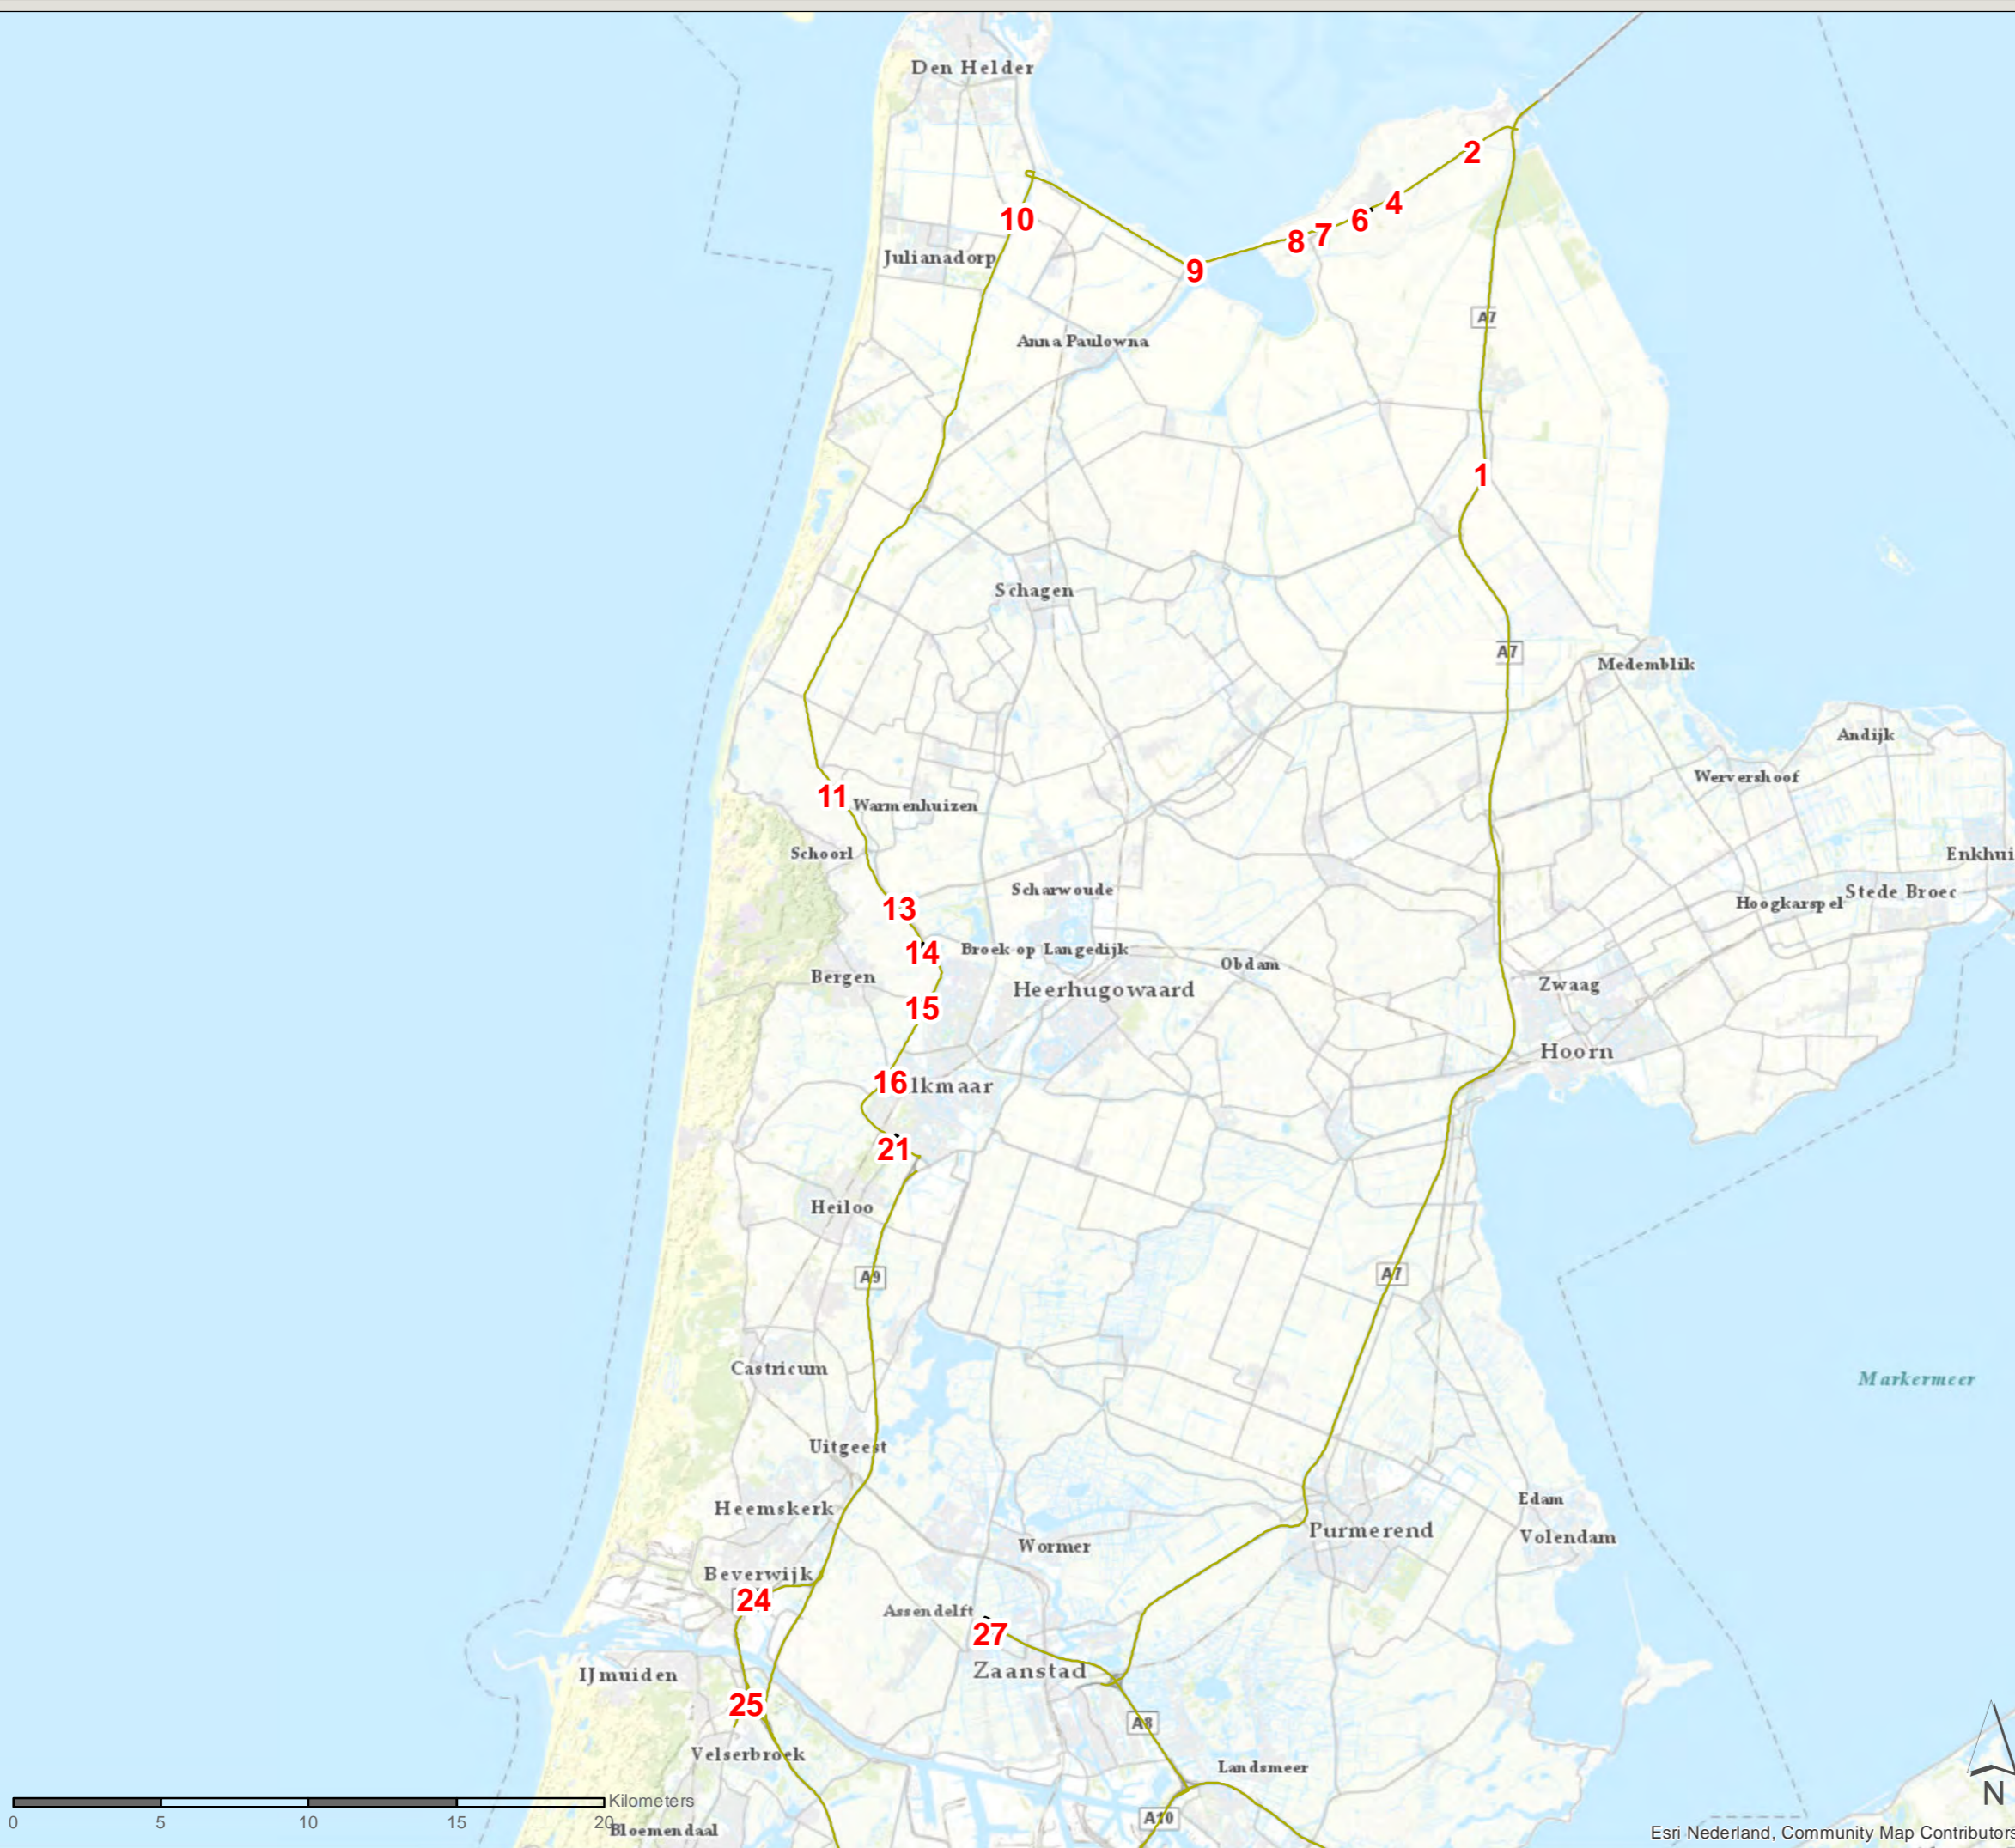

PN: 365922

Datum: 15-6-2020

Schaal: 1:220.000

Formaat: A3

Getekend door: Pim van de Steeg
Gecontroleerd door: Gertjan Blaas



Sweco Nederland B.V.
Postbus 203
3730 AE De Bilt
T +31 88 811 66 00
F +31 30 310 04 14
www.sweco.nl

Akoestisch onderzoek MJPG Perceel 3


West-Nederland noord plan 2


Kaartblad: geadviseerde
maatregelen


Clusternr: A7_CL01 (1 / 27)

Legenda


Object

 Met resterende overschrijding streefwaarde, 3-5 dB afname

 Cluster

 Gemeentegrens

Geadviseerde overdrachtsmaatregel

 2m hoog scherm



Esri Nederland, Streetmap
Premium for ArcGIS, HERE,
Community Maps Contributors

PN: 365922

Datum: 17-11-2020


Schaal: 1:1.000

Formaat: A3

Getekend door: Pim van de Steeg
Gecontroleerd door: Gertjan Blaas



Sweco Nederland B.V.
Postbus 203
3730 AE De Bilt
T +31 88 811 66 00
F +31 30 310 04 14
www.sweco.nl

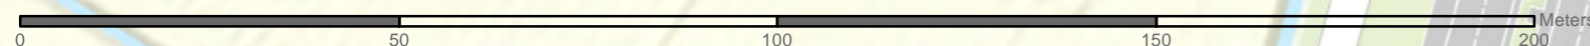

Esri Nederland, Community Map Contributors

File: WINN2_AO_biloge_H_geadviseerdemaatregelen.mxd

Akoestisch onderzoek MJPG Perceel 3



West-Nederland noord plan 2



Kaartblad: geadviseerde
maatregelen

Clusternr: N99_CL92 (2 / 27)


Legenda

Object


-  Met resterende overschrijding streefwaarde, 1-2 dB afname
-  Met resterende overschrijding streefwaarde, 3-5 dB afname


-  Cluster
-  Gemeentegrens

Geadviseerde overdrachtsmaatregel

-  2m hoog scherm

Geadviseerde bronmaatregel

-  Dunne deklagen A

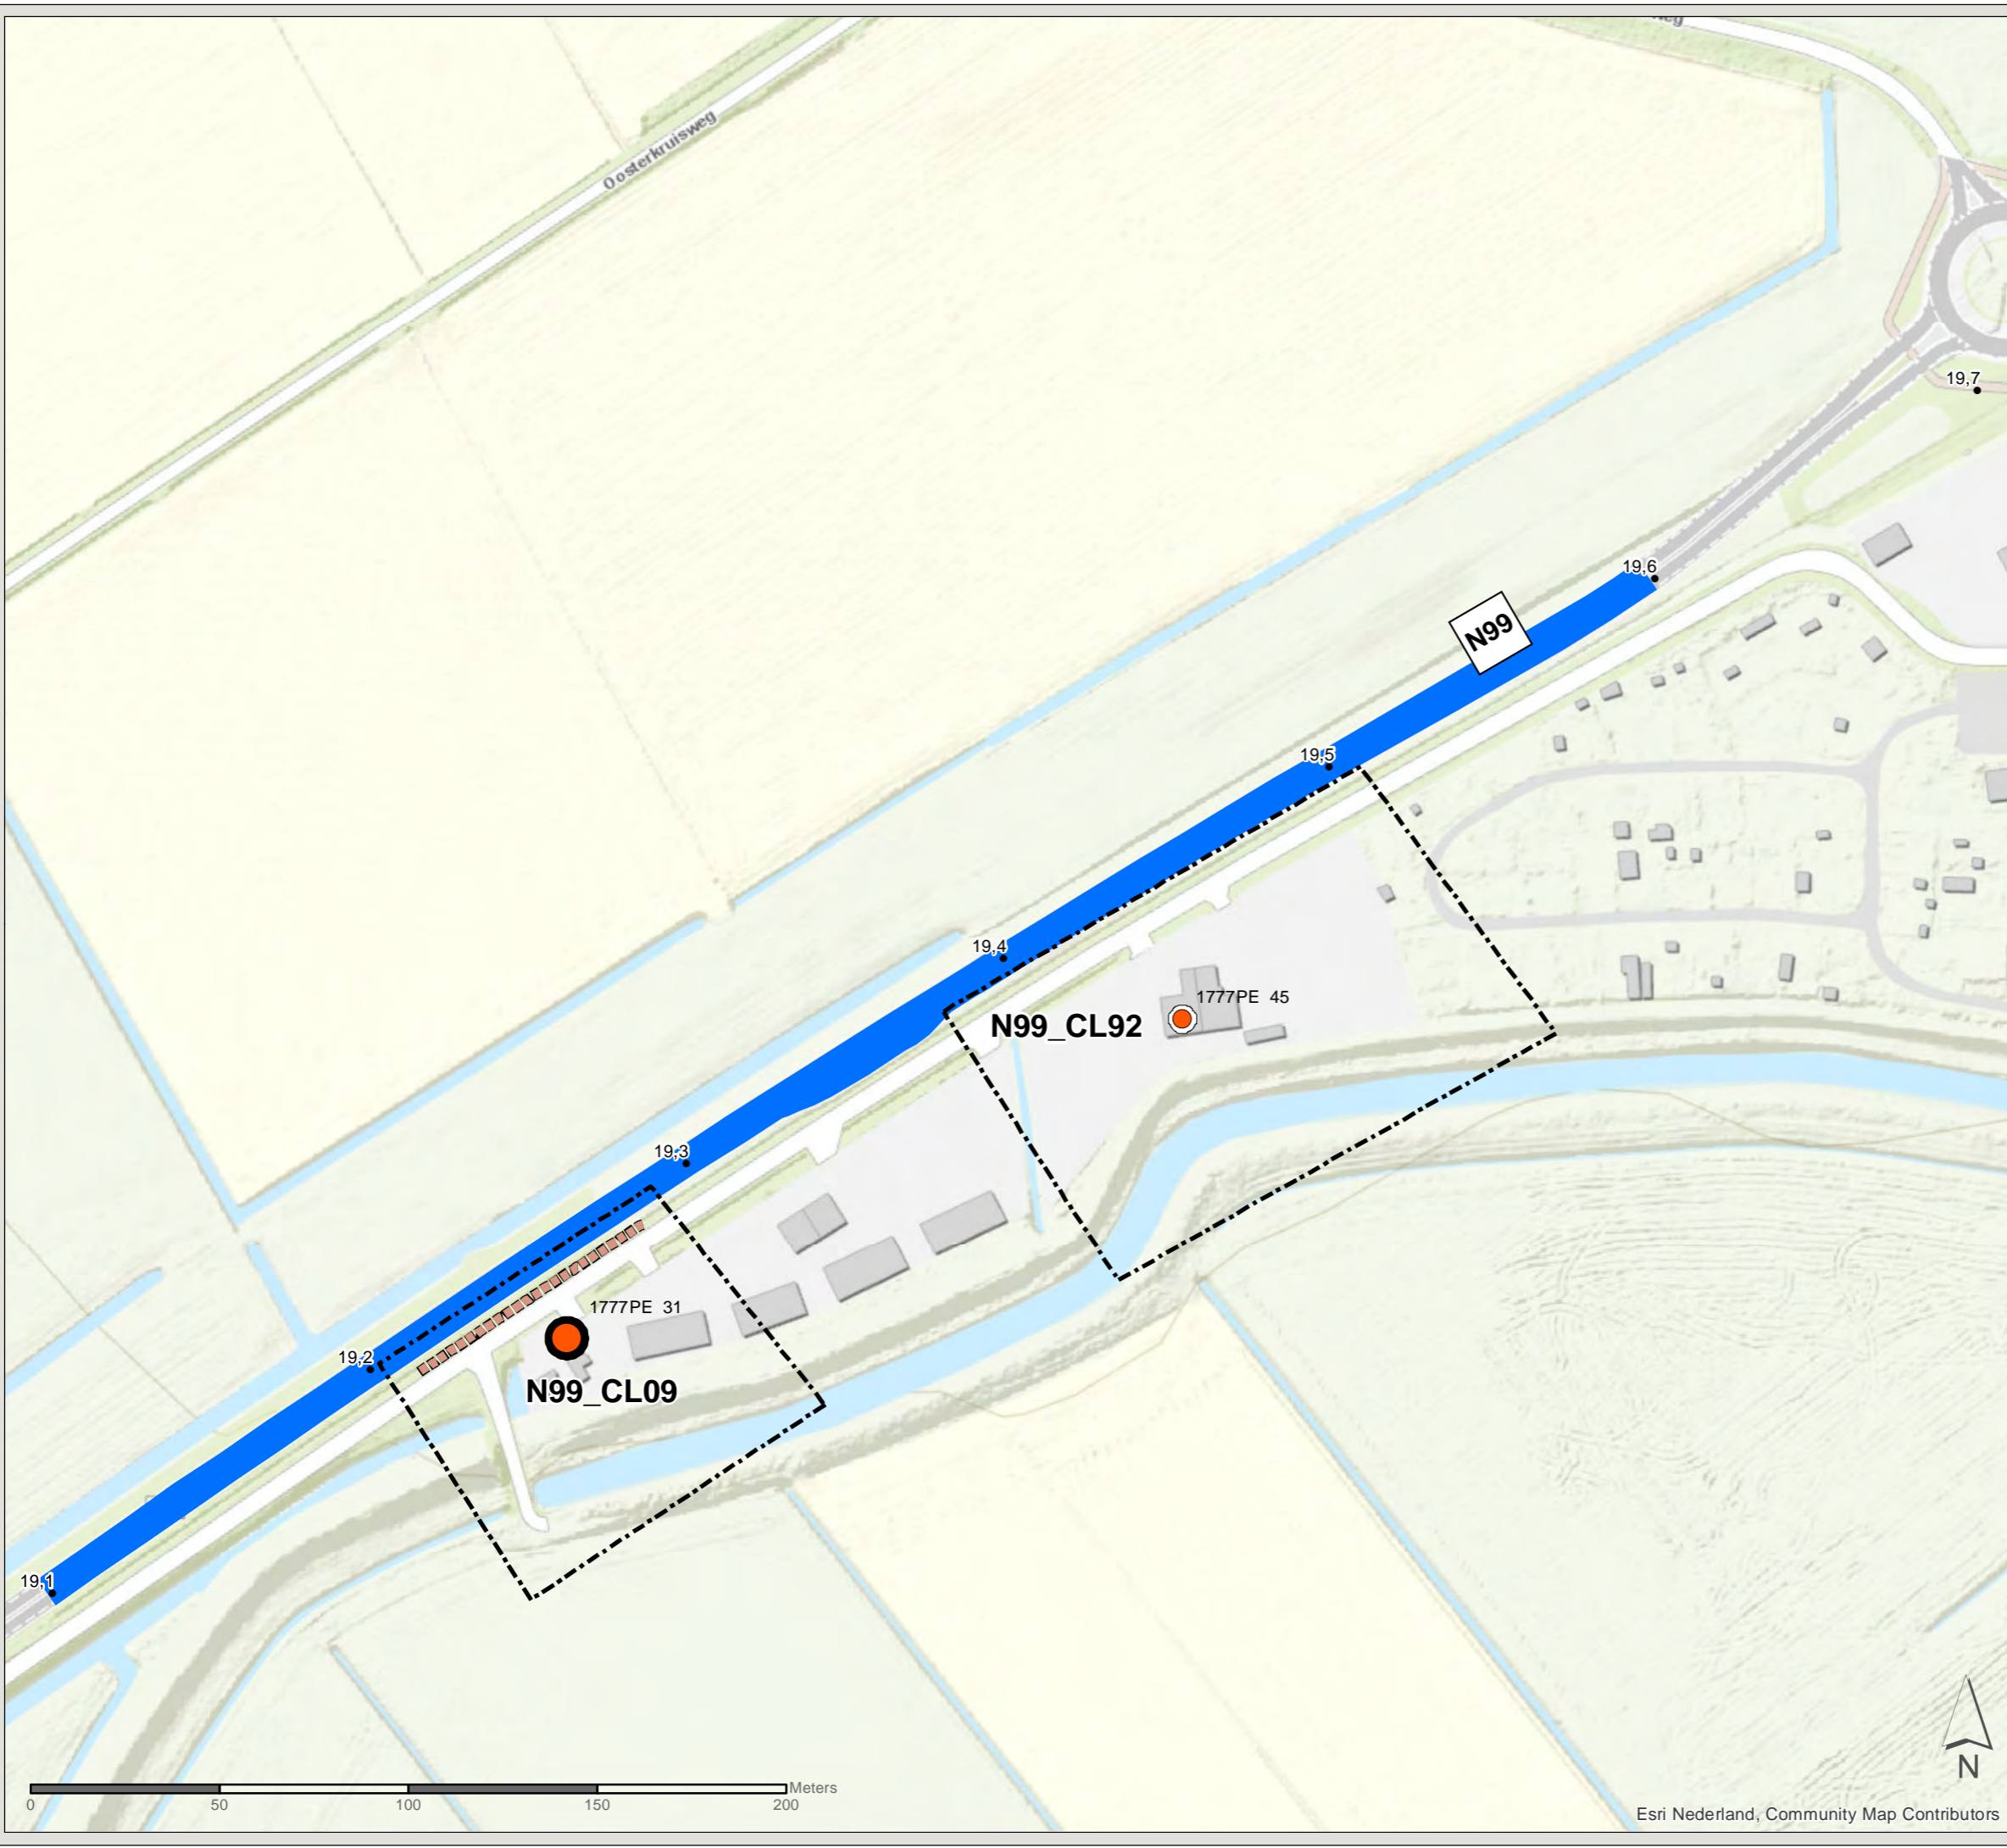

PN: 365922

Datum: 16-6-2020

Schaal: 1:1.700

Formaat: A3

Getekend door: Pim van de Steeg
Gecontroleerd door: Gertjan Blaas



Sweco Nederland B.V.
Postbus 203
3730 AE De Bilt
T +31 88 811 66 00
F +31 30 310 04 14
www.sweco.nl

Akoestisch onderzoek MJPG Perceel 3



West-Nederland noord plan 2

Kaartblad: geadviseerde
maatregelen

Clusternr: N99_CL09 (3 / 27)


Legenda

Object


-  Met resterende overschrijding streefwaarde, 1-2 dB afname
-  Met resterende overschrijding streefwaarde, 3-5 dB afname

-  Cluster
-  Gemeentegrens

Geadviseerde overdrachtsmaatregel

-  2m hoog scherm

Geadviseerde bronmaatregel

-  Dunne deklagen A



PN: 365922

Datum: 16-6-2020


Schaal: 1:1.700

Formaat: A3

Getekend door: Pim van de Steeg
Gecontroleerd door: Gertjan Blaas



Sweco Nederland B.V.
Postbus 203
3730 AE De Bilt
T +31 88 811 66 00
F +31 30 310 04 14
www.sweco.nl

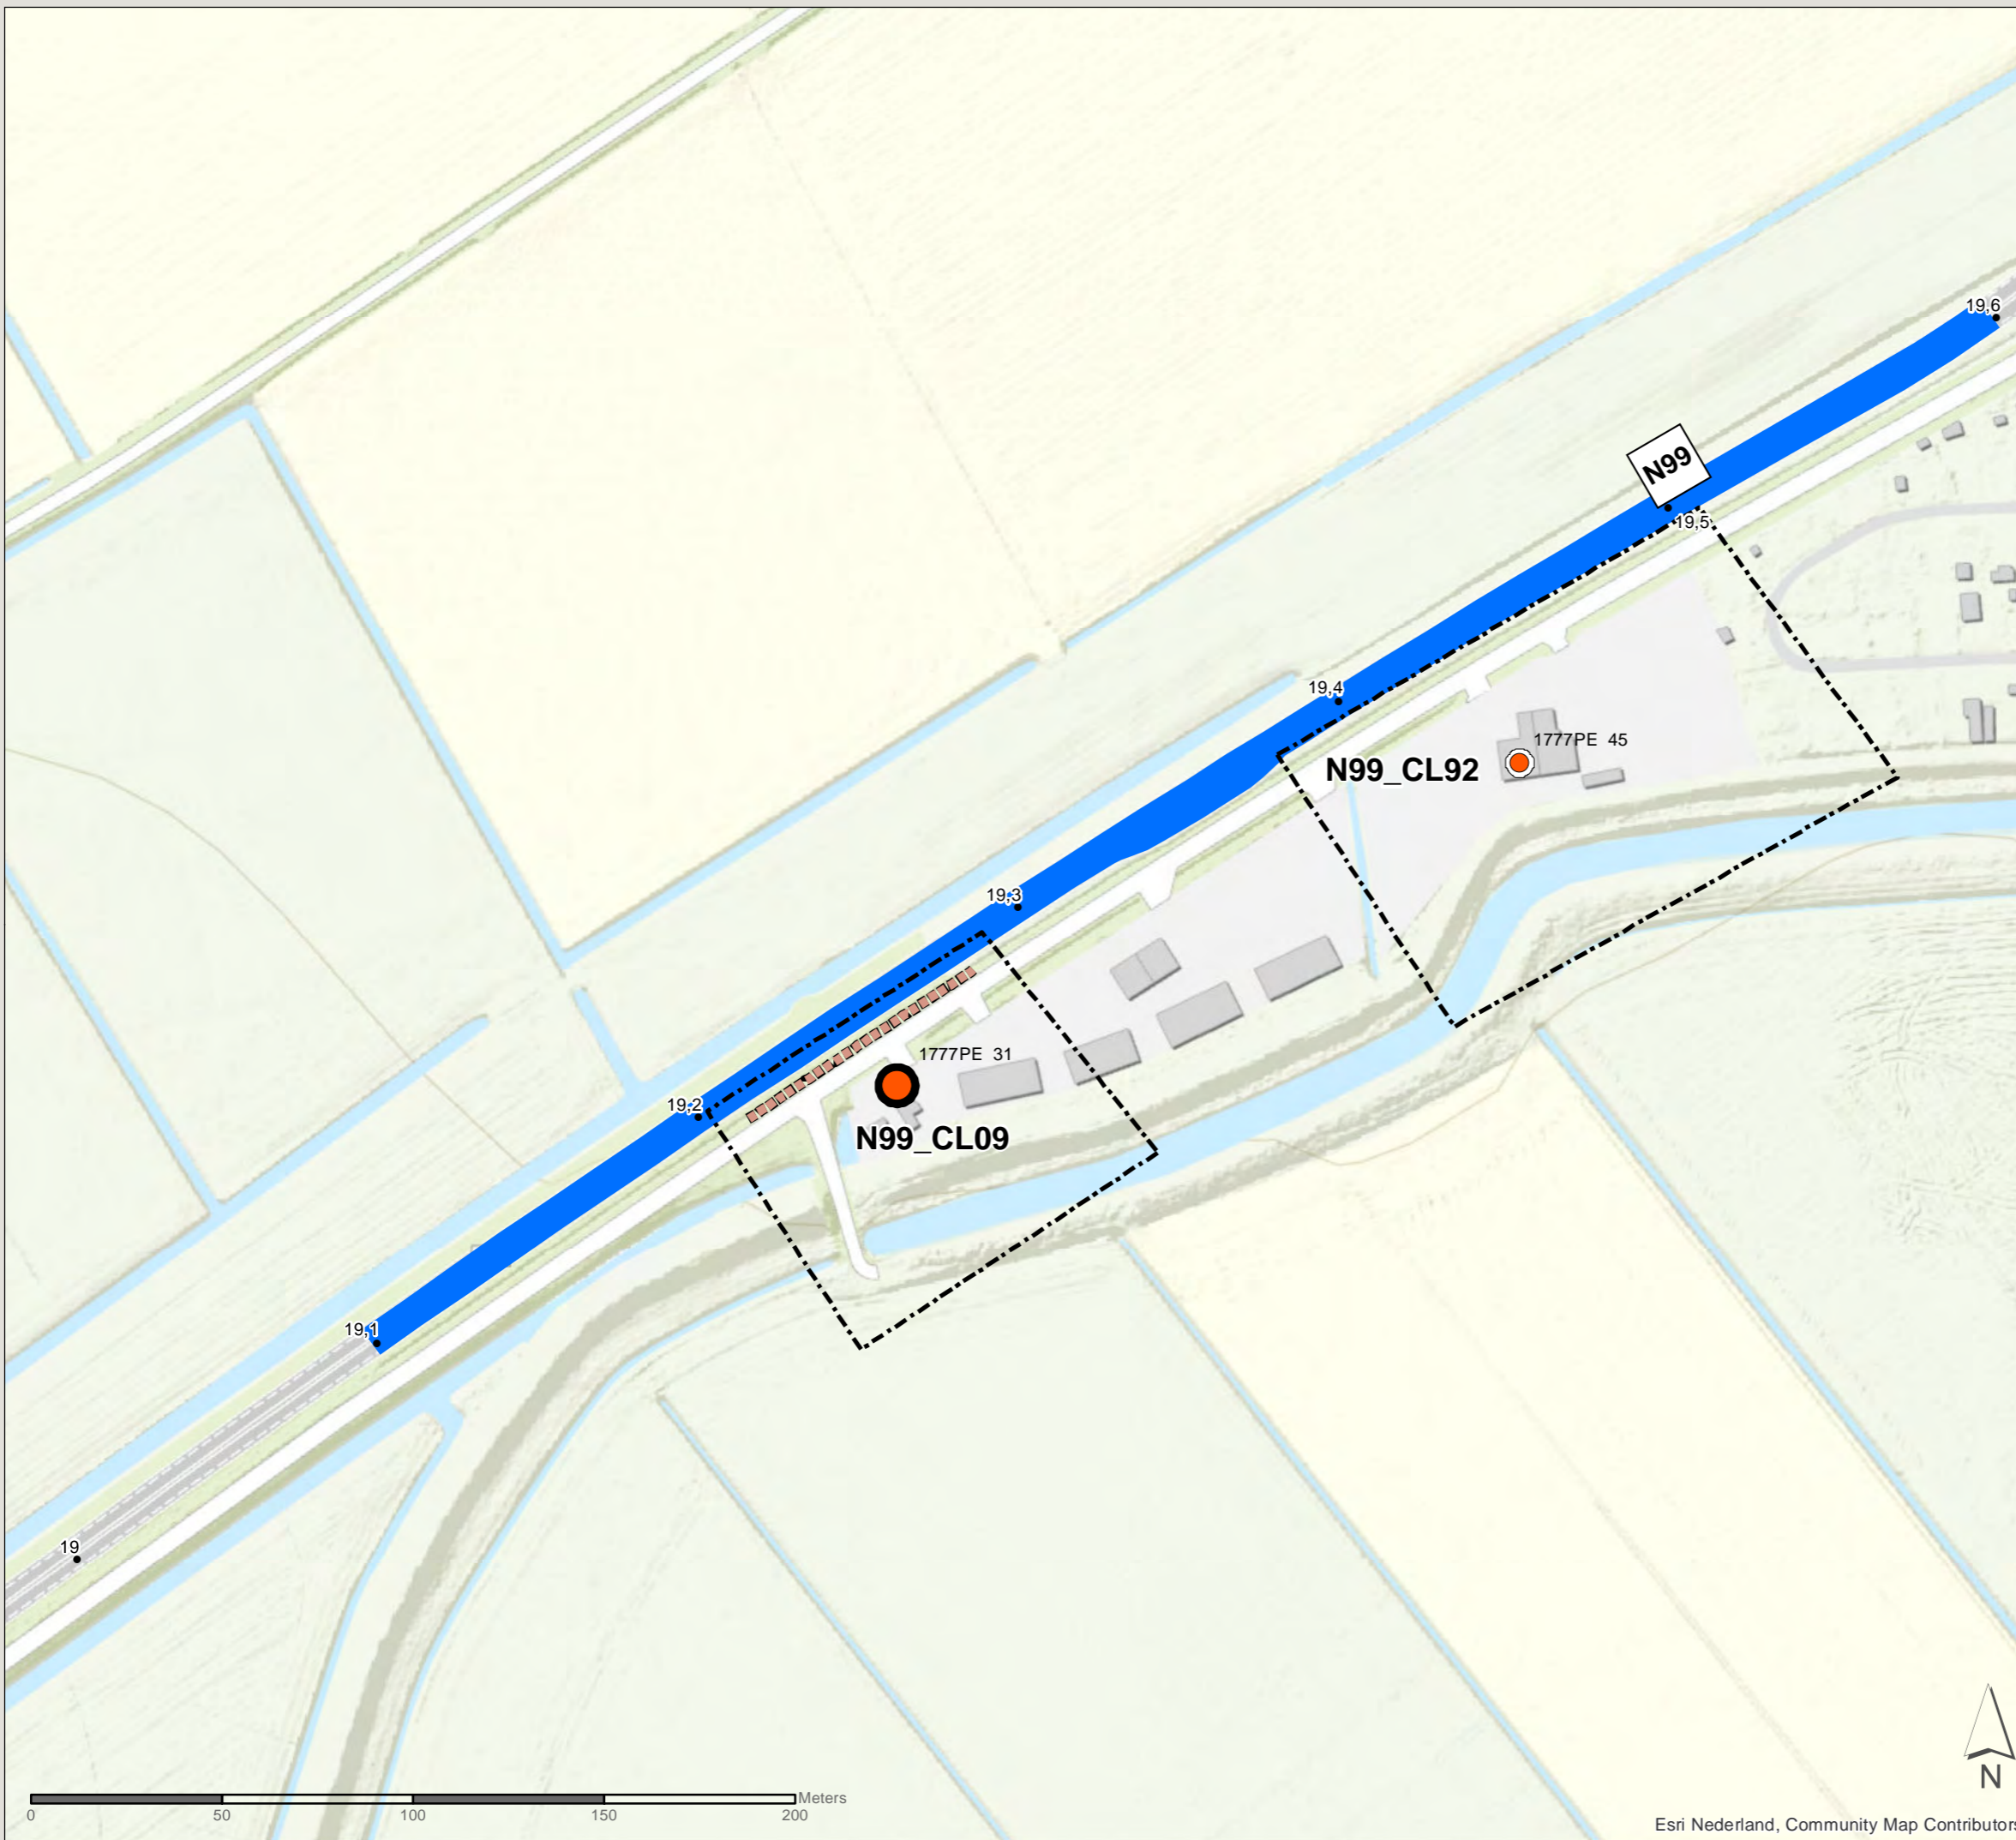

Esri Nederland, Community Map Contributors

File: WNN2_AO_bilgde_H_geadviseerdemaatregelen.mxd

Akoestisch onderzoek MJPG Perceel 3



West-Nederland noord plan 2



Kaartblad: geadviseerde
maatregelen

Clusternr: N99_CL08 (4 / 27)


Legenda

Object

-  Met resterende overschrijding streefwaarde, 3-5 dB afname
-  Zonder resterende overschrijding streefwaarde, 1-2 dB afname

-  Cluster
-  Gemeentegrens

Geadviseerde bronmaatregel

-  Dunne deklagen A



Esri Nederland, Streetmap
Premium for ArcGIS, HERE,
Community Maps Contributors

PN: 365922

Datum: 24-9-2020


Schaal: 1:2.000

Formaat: A3

Getekend door: Pim van de Steeg
Gecontroleerd door: Gertjan Blaas



Sweco Nederland B.V.
Postbus 203
3730 AE De Bilt
T +31 88 811 66 00
F +31 30 310 04 14
www.sweco.nl

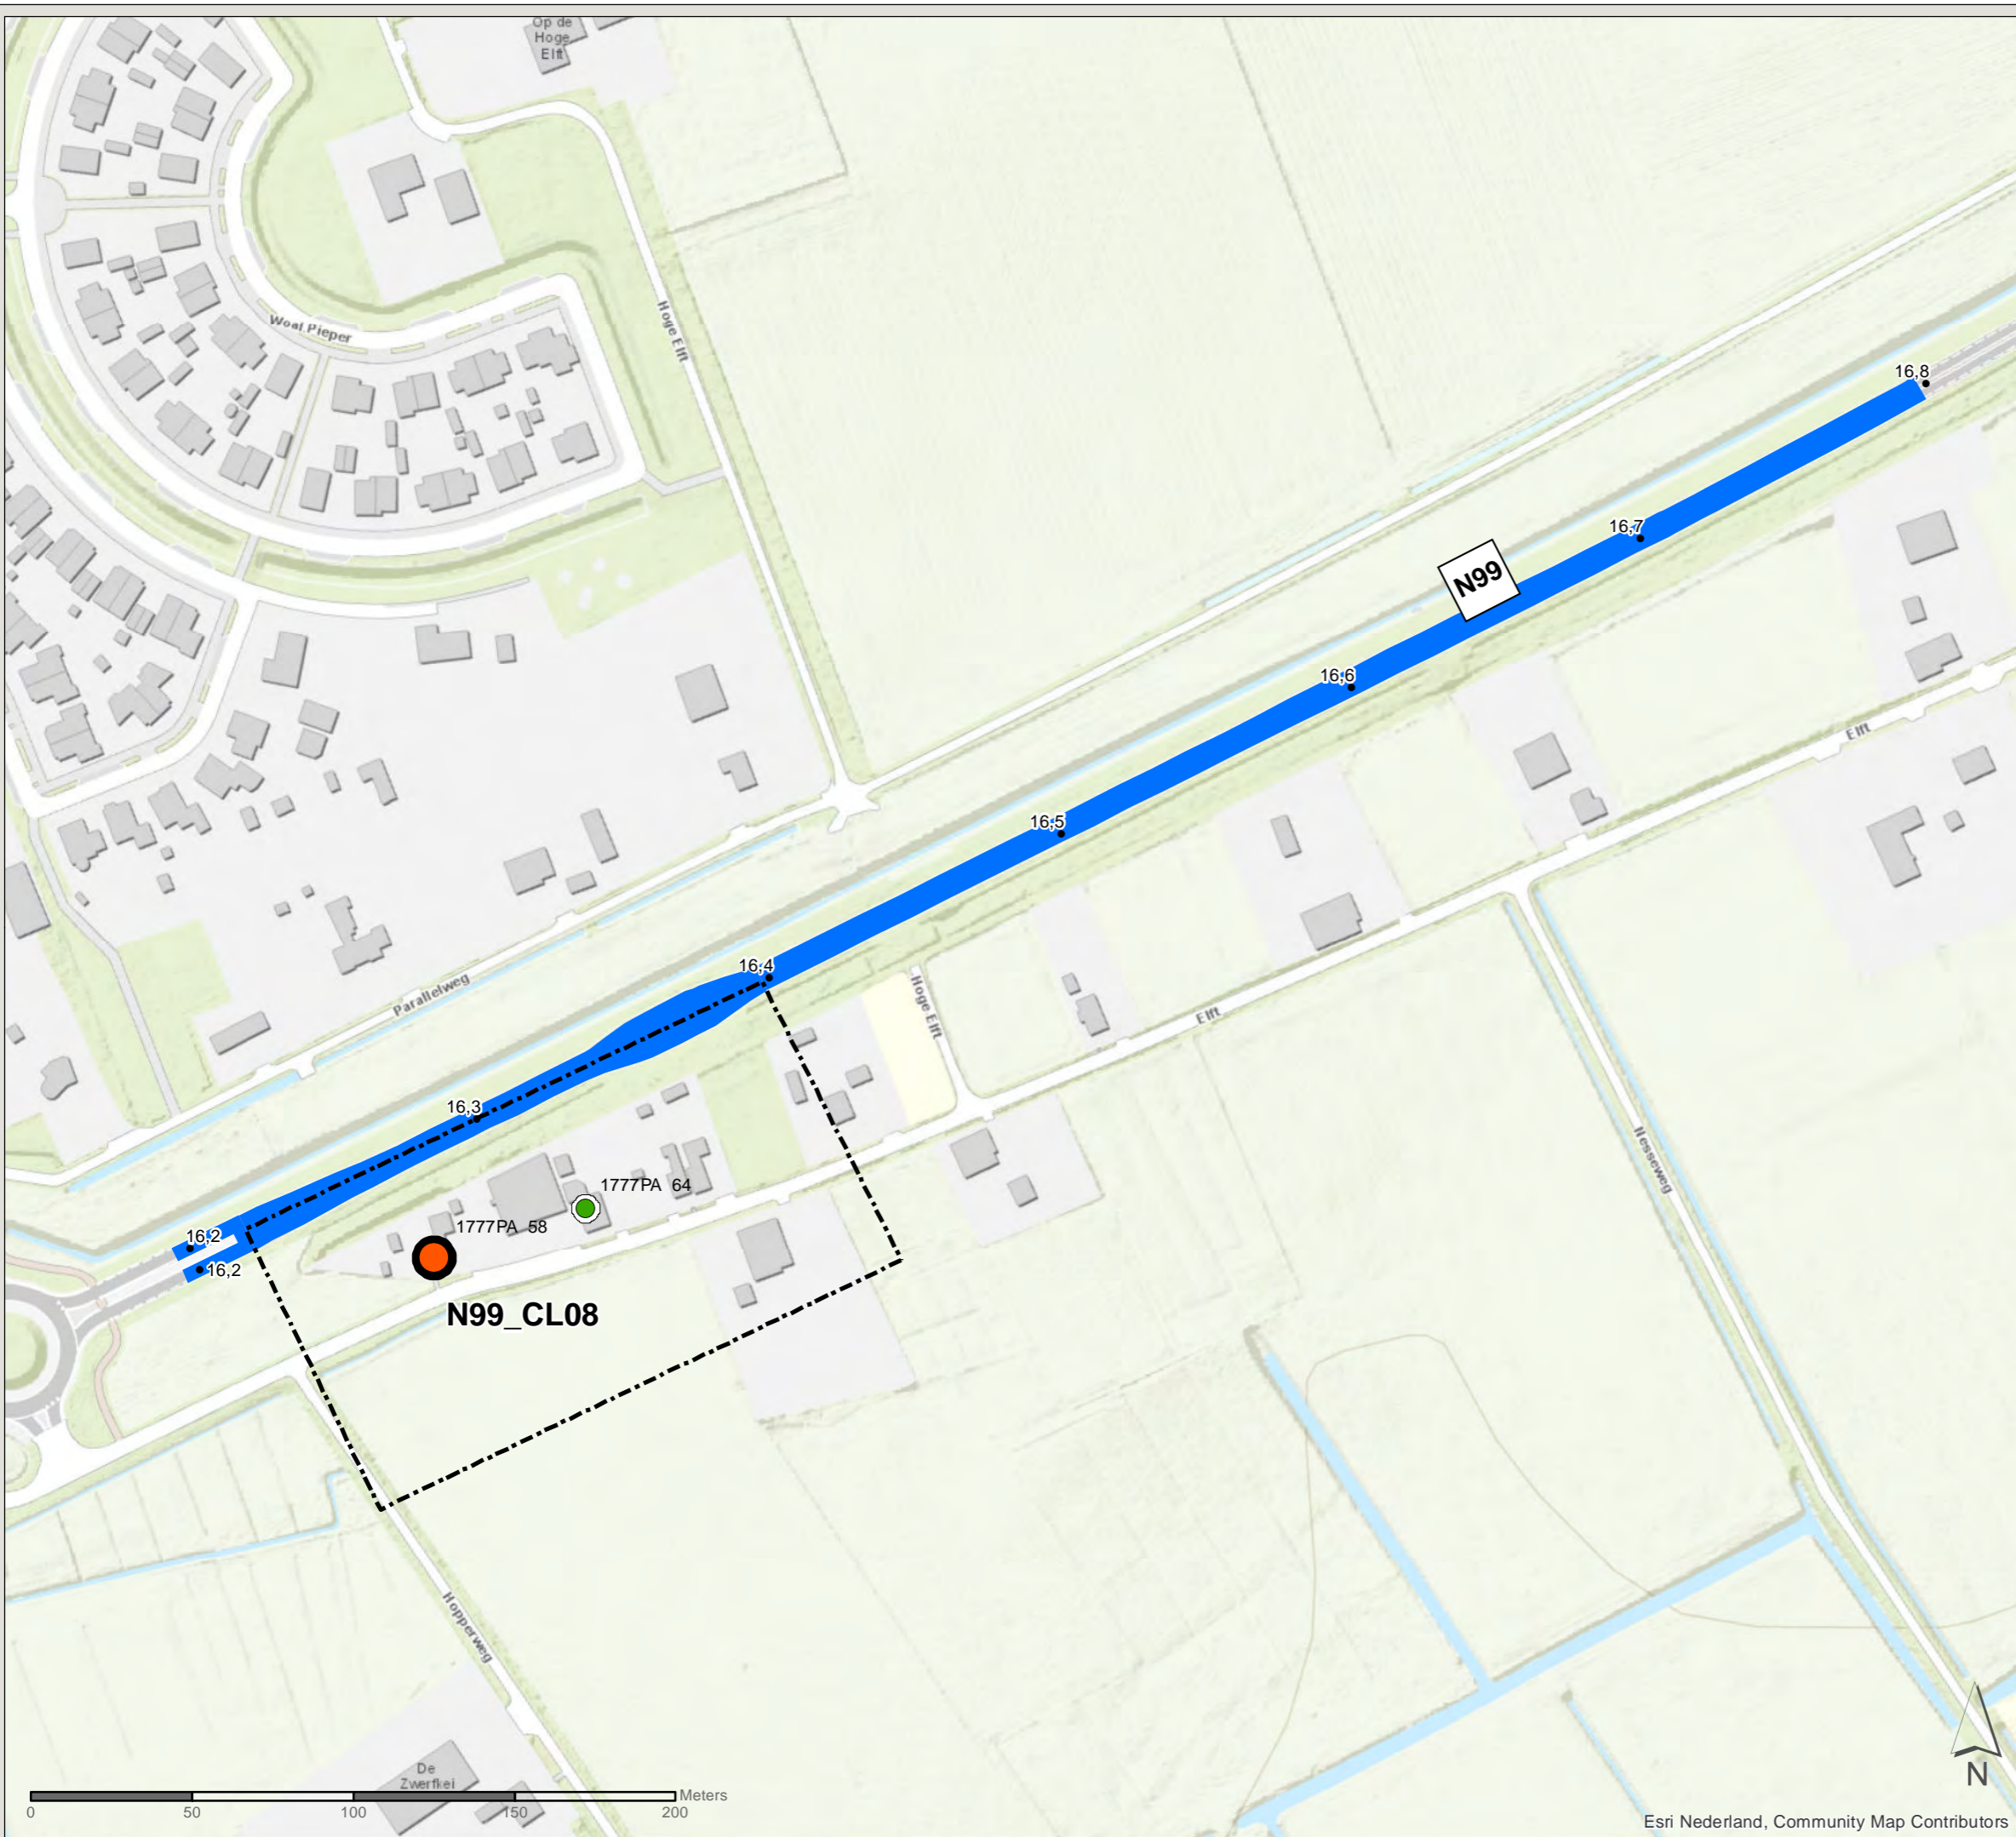

Esri Nederland, Community Map Contributors

File: WNN2_AO_bilgde_H_geadviseerdemaatregelen.mxd

Akoestisch onderzoek MJPG Perceel 3


West-Nederland noord plan 2

Kaartblad: geadviseerde
maatregelen


Clusternr: N99_CL07 (5 / 27)

Legenda


Object


 Met resterende overschrijding streefwaarde, 1-2 dB afname

 Cluster

 Gemeentegrens

Geadviseerde bronmaatregel

 Dunne deklagen A

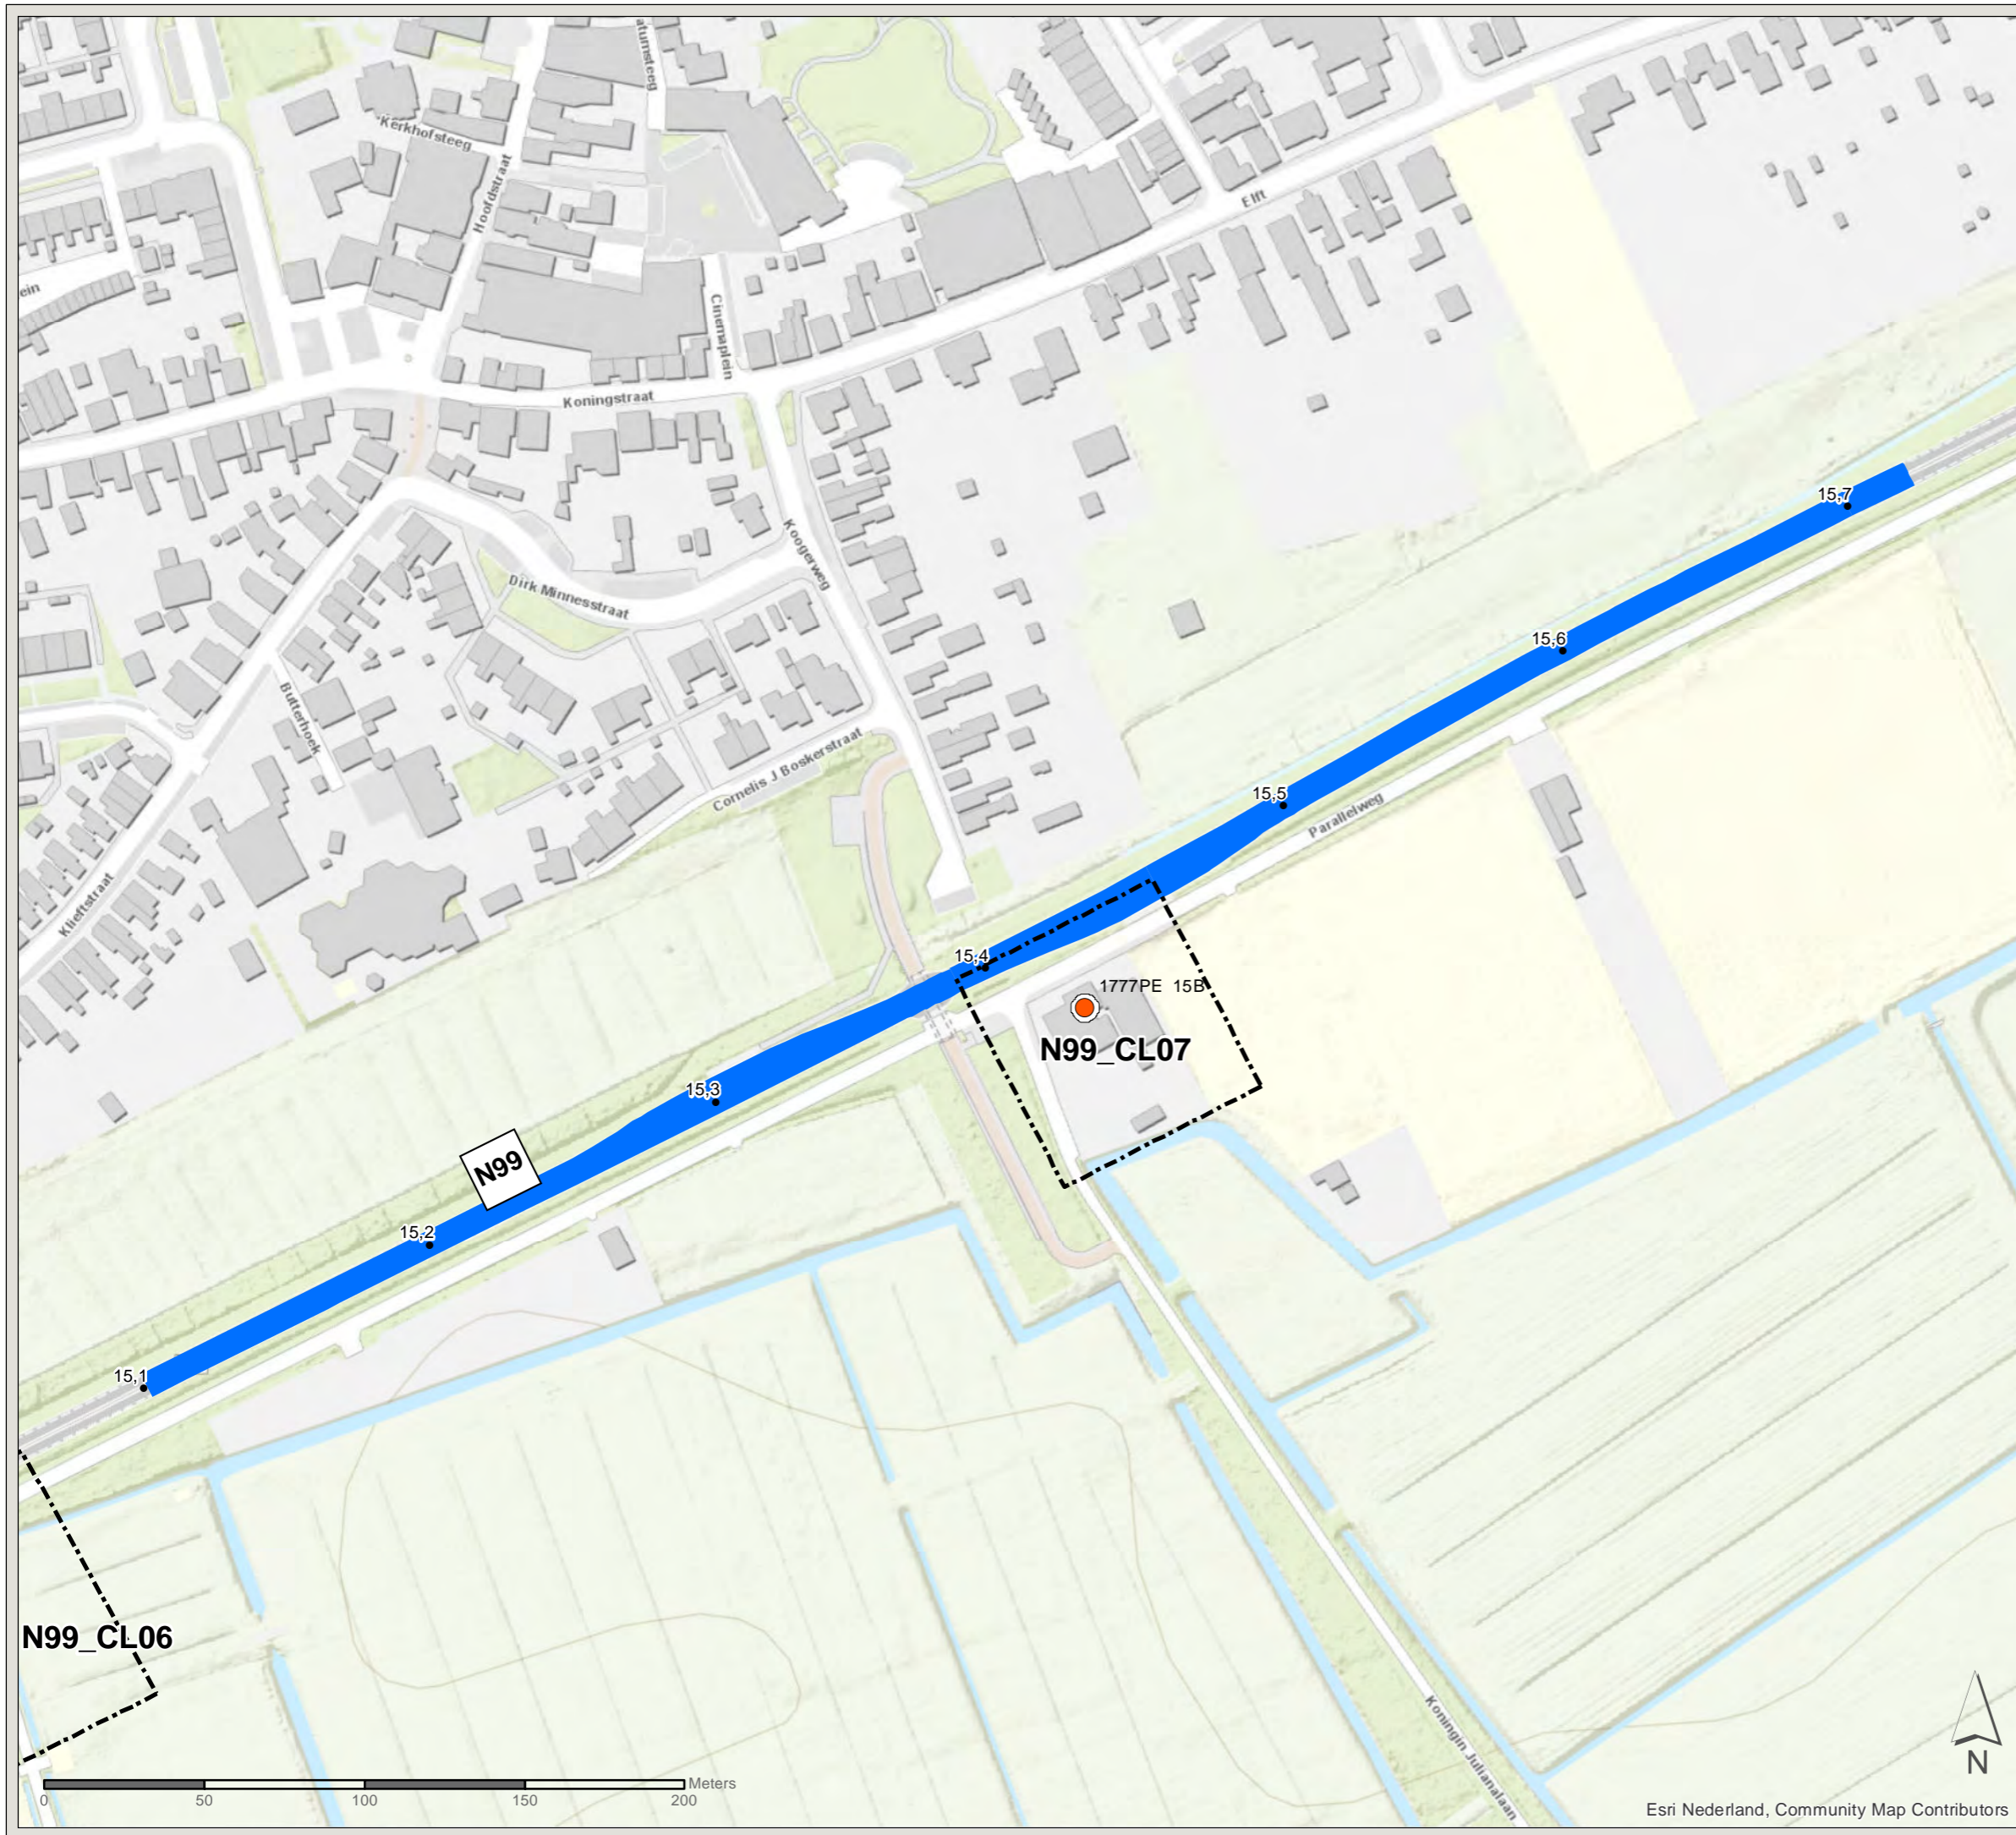

PN: 365922

Datum: 24-9-2020

Schaal: 1:2.000

Formaat: A3

Getekend door: Pim van de Steeg
Gecontroleerd door: Gertjan Blaas



Sweco Nederland B.V.
Postbus 203
3730 AE De Bilt
T +31 88 811 66 00
F +31 30 310 04 14
www.sweco.nl

Akoestisch onderzoek MJPG Perceel 3


West-Nederland noord plan 2


Kaartblad: geadviseerde
maatregelen


Clusternr: N99_CL06 (6 / 27)

Legenda


Object

 Met resterende overschrijding streefwaarde, 3-5 dB afname


 Cluster


 Gemeentegrens

Geadviseerde overdrachtsmaatregel

 2m hoog scherm

Geadviseerde bronmaatregel

 Dunne deklagen A

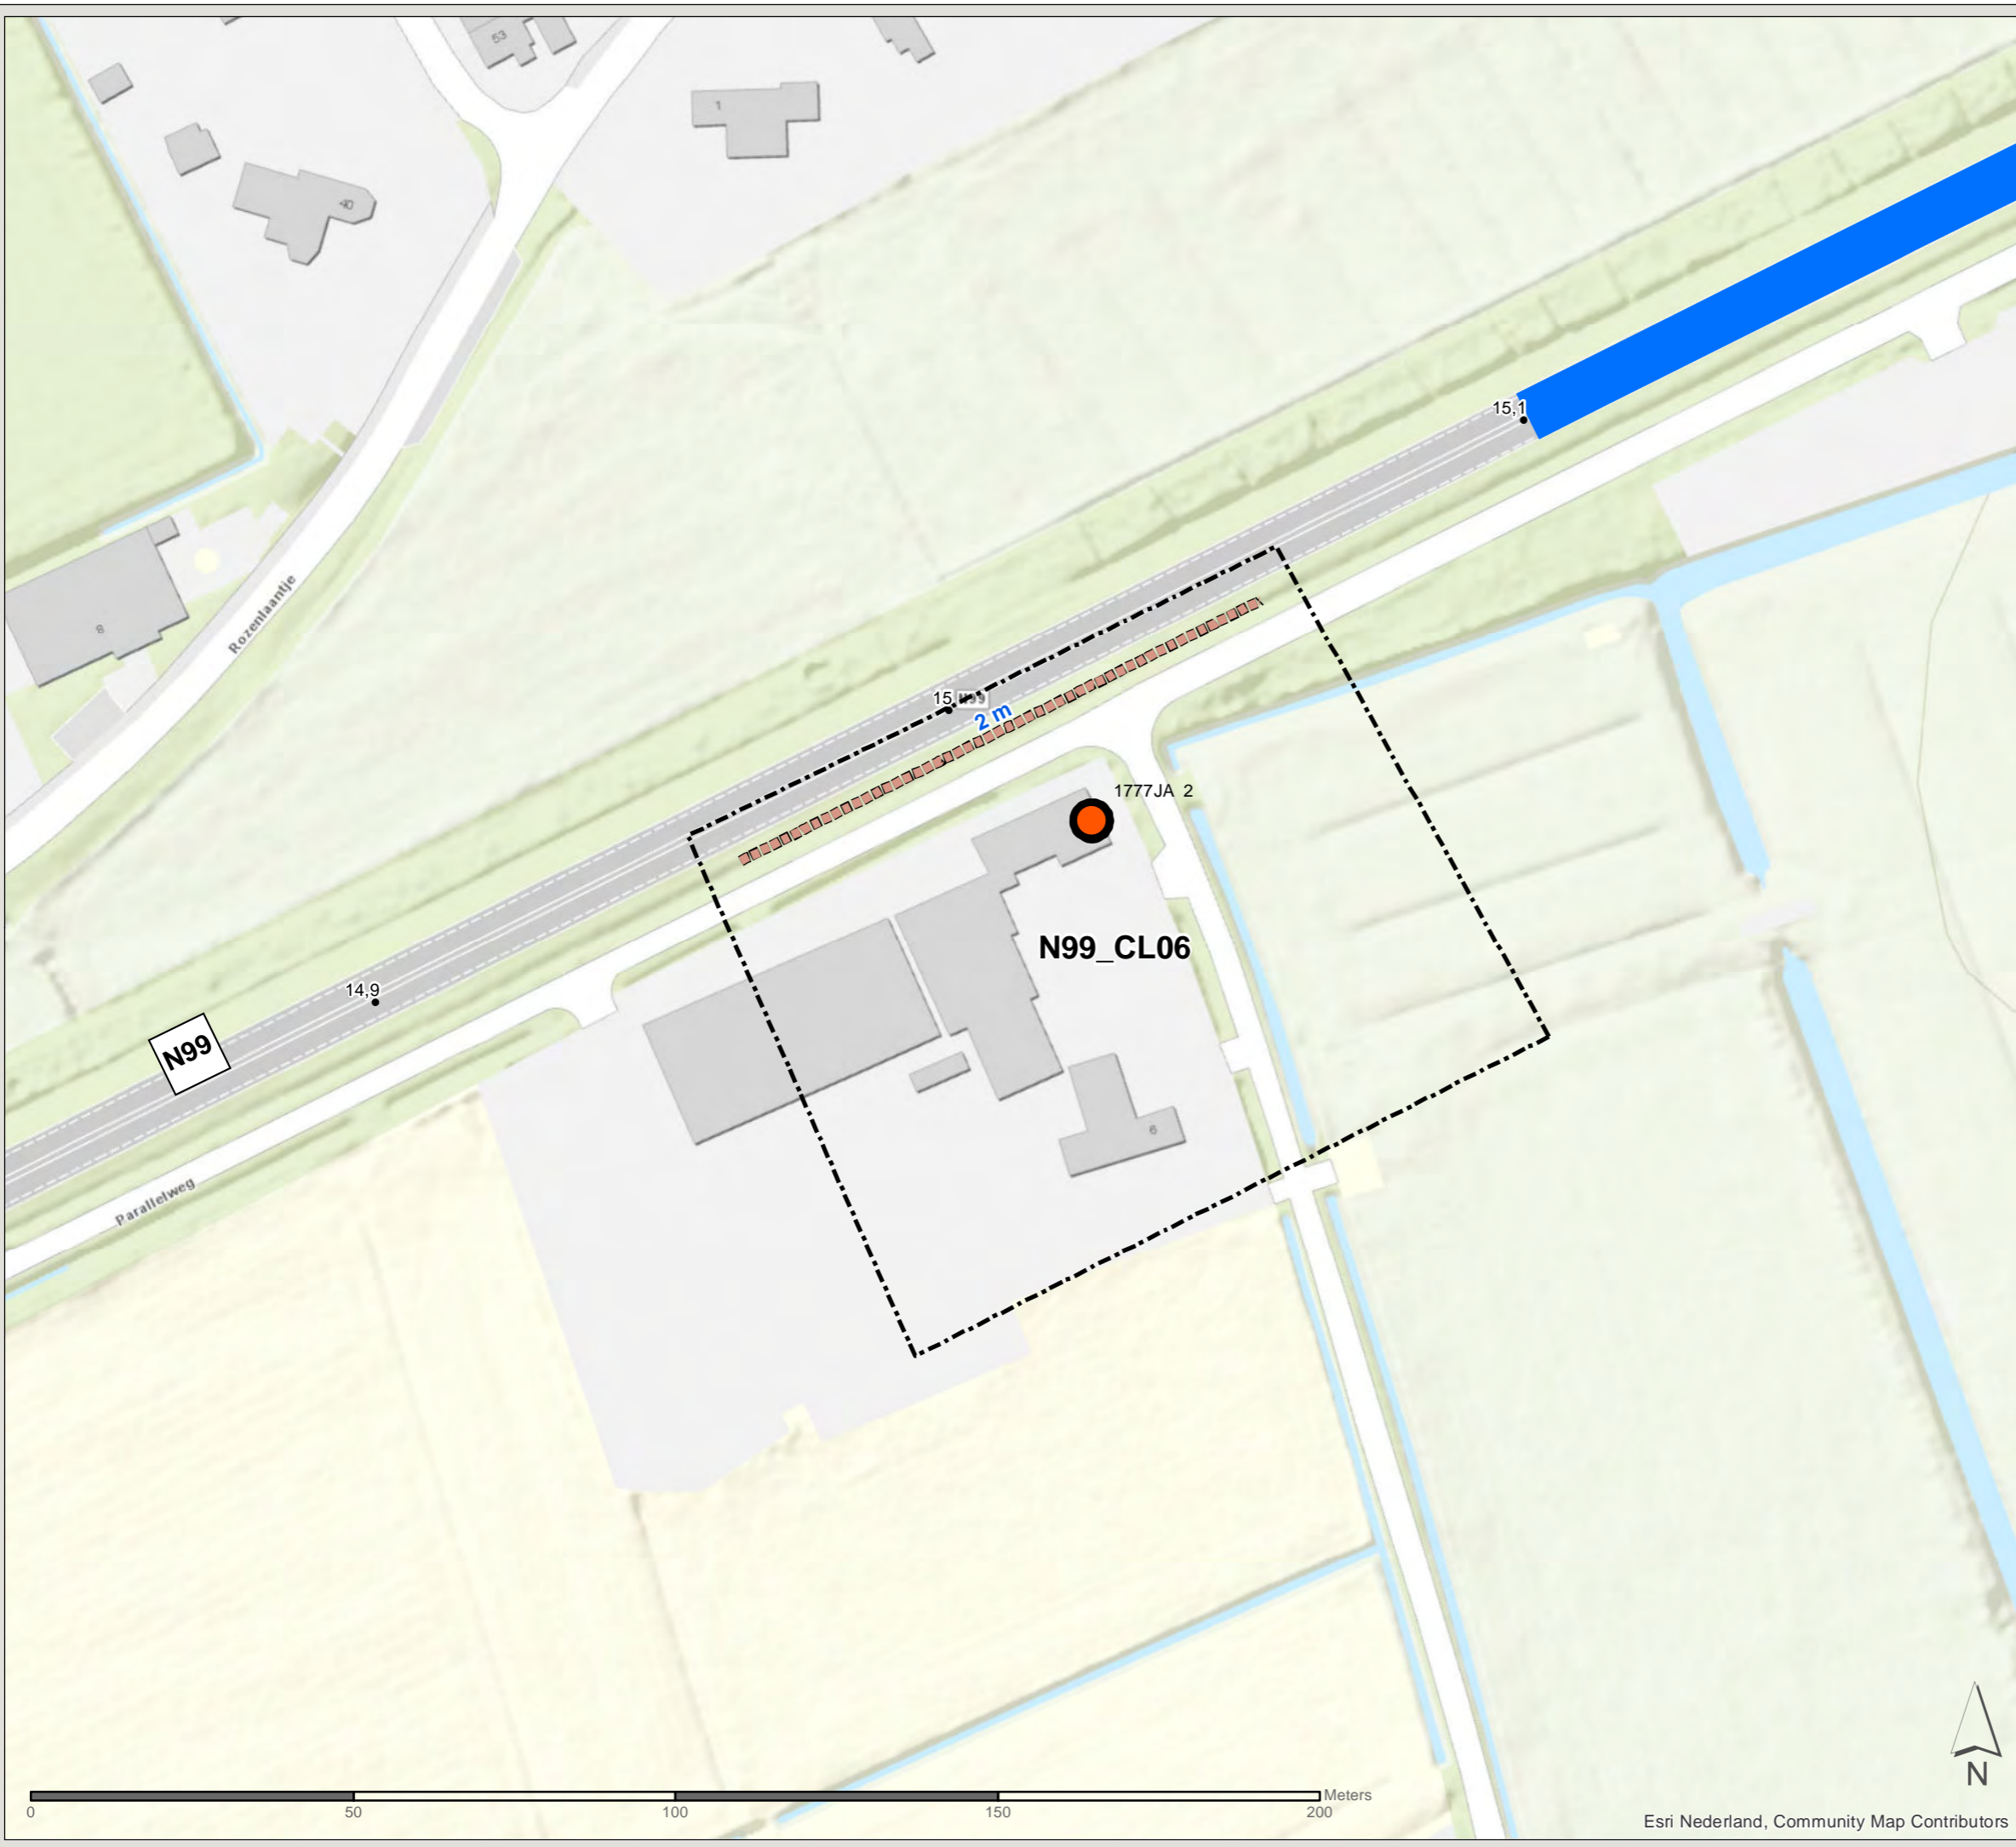

Esri Nederland, Community Map Contributors

PN: 365922

Datum: 24-9-2020

Schaal: 1:1.000

Formaat: A3

Getekend door: Pim van de Steeg
Gecontroleerd door: Gertjan Blaas



Sweco Nederland B.V.
Postbus 203
3730 AE De Bilt
T +31 88 811 66 00
F +31 30 310 04 14
www.sweco.nl

File: WINN2_AO_bilgde_H_geadviseerdemaatregelen.mxd

Akoestisch onderzoek MJPG Perceel 3


West-Nederland noord plan 2



Kaartblad: geadviseerde
maatregelen

Clusternr: N99_CL95 (7 / 27)


Legenda


Object

-  Zonder resterende overschrijding streefwaarde, 1-2 dB afname

-  Cluster
-  Gemeentegrens

Geadviseerde bronmaatregel

-  Dunne deklagen A

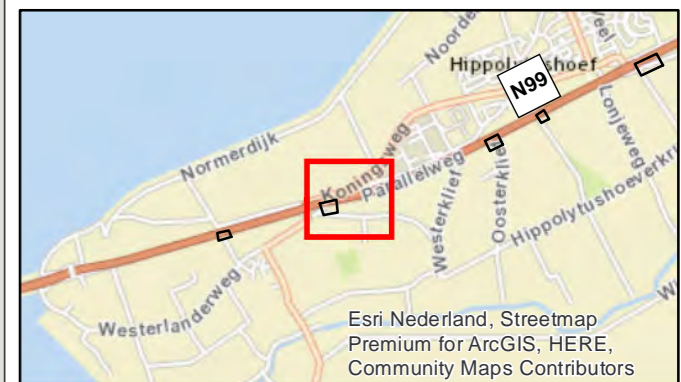

PN: 365922

Datum: 24-9-2020

Schaal: 1:2.000

Formaat: A3

Getekend door: Pim van de Steeg
Gecontroleerd door: Gertjan Blaas



Sweco Nederland B.V.
Postbus 203
3730 AE De Bilt
T +31 88 811 66 00
F +31 30 310 04 14
www.sweco.nl

Akoestisch onderzoek MJPG Perceel 3


West-Nederland noord plan 2

Kaartblad: geadviseerde
maatregelen


Clusternr: N99_CL05 (8 / 27)

Legenda


Object


 Met resterende overschrijding streefwaarde, 3-5 dB afname

 Cluster

 Gemeentegrens

Geadviseerde overdrachtsmaatregel

 2m hoog scherm

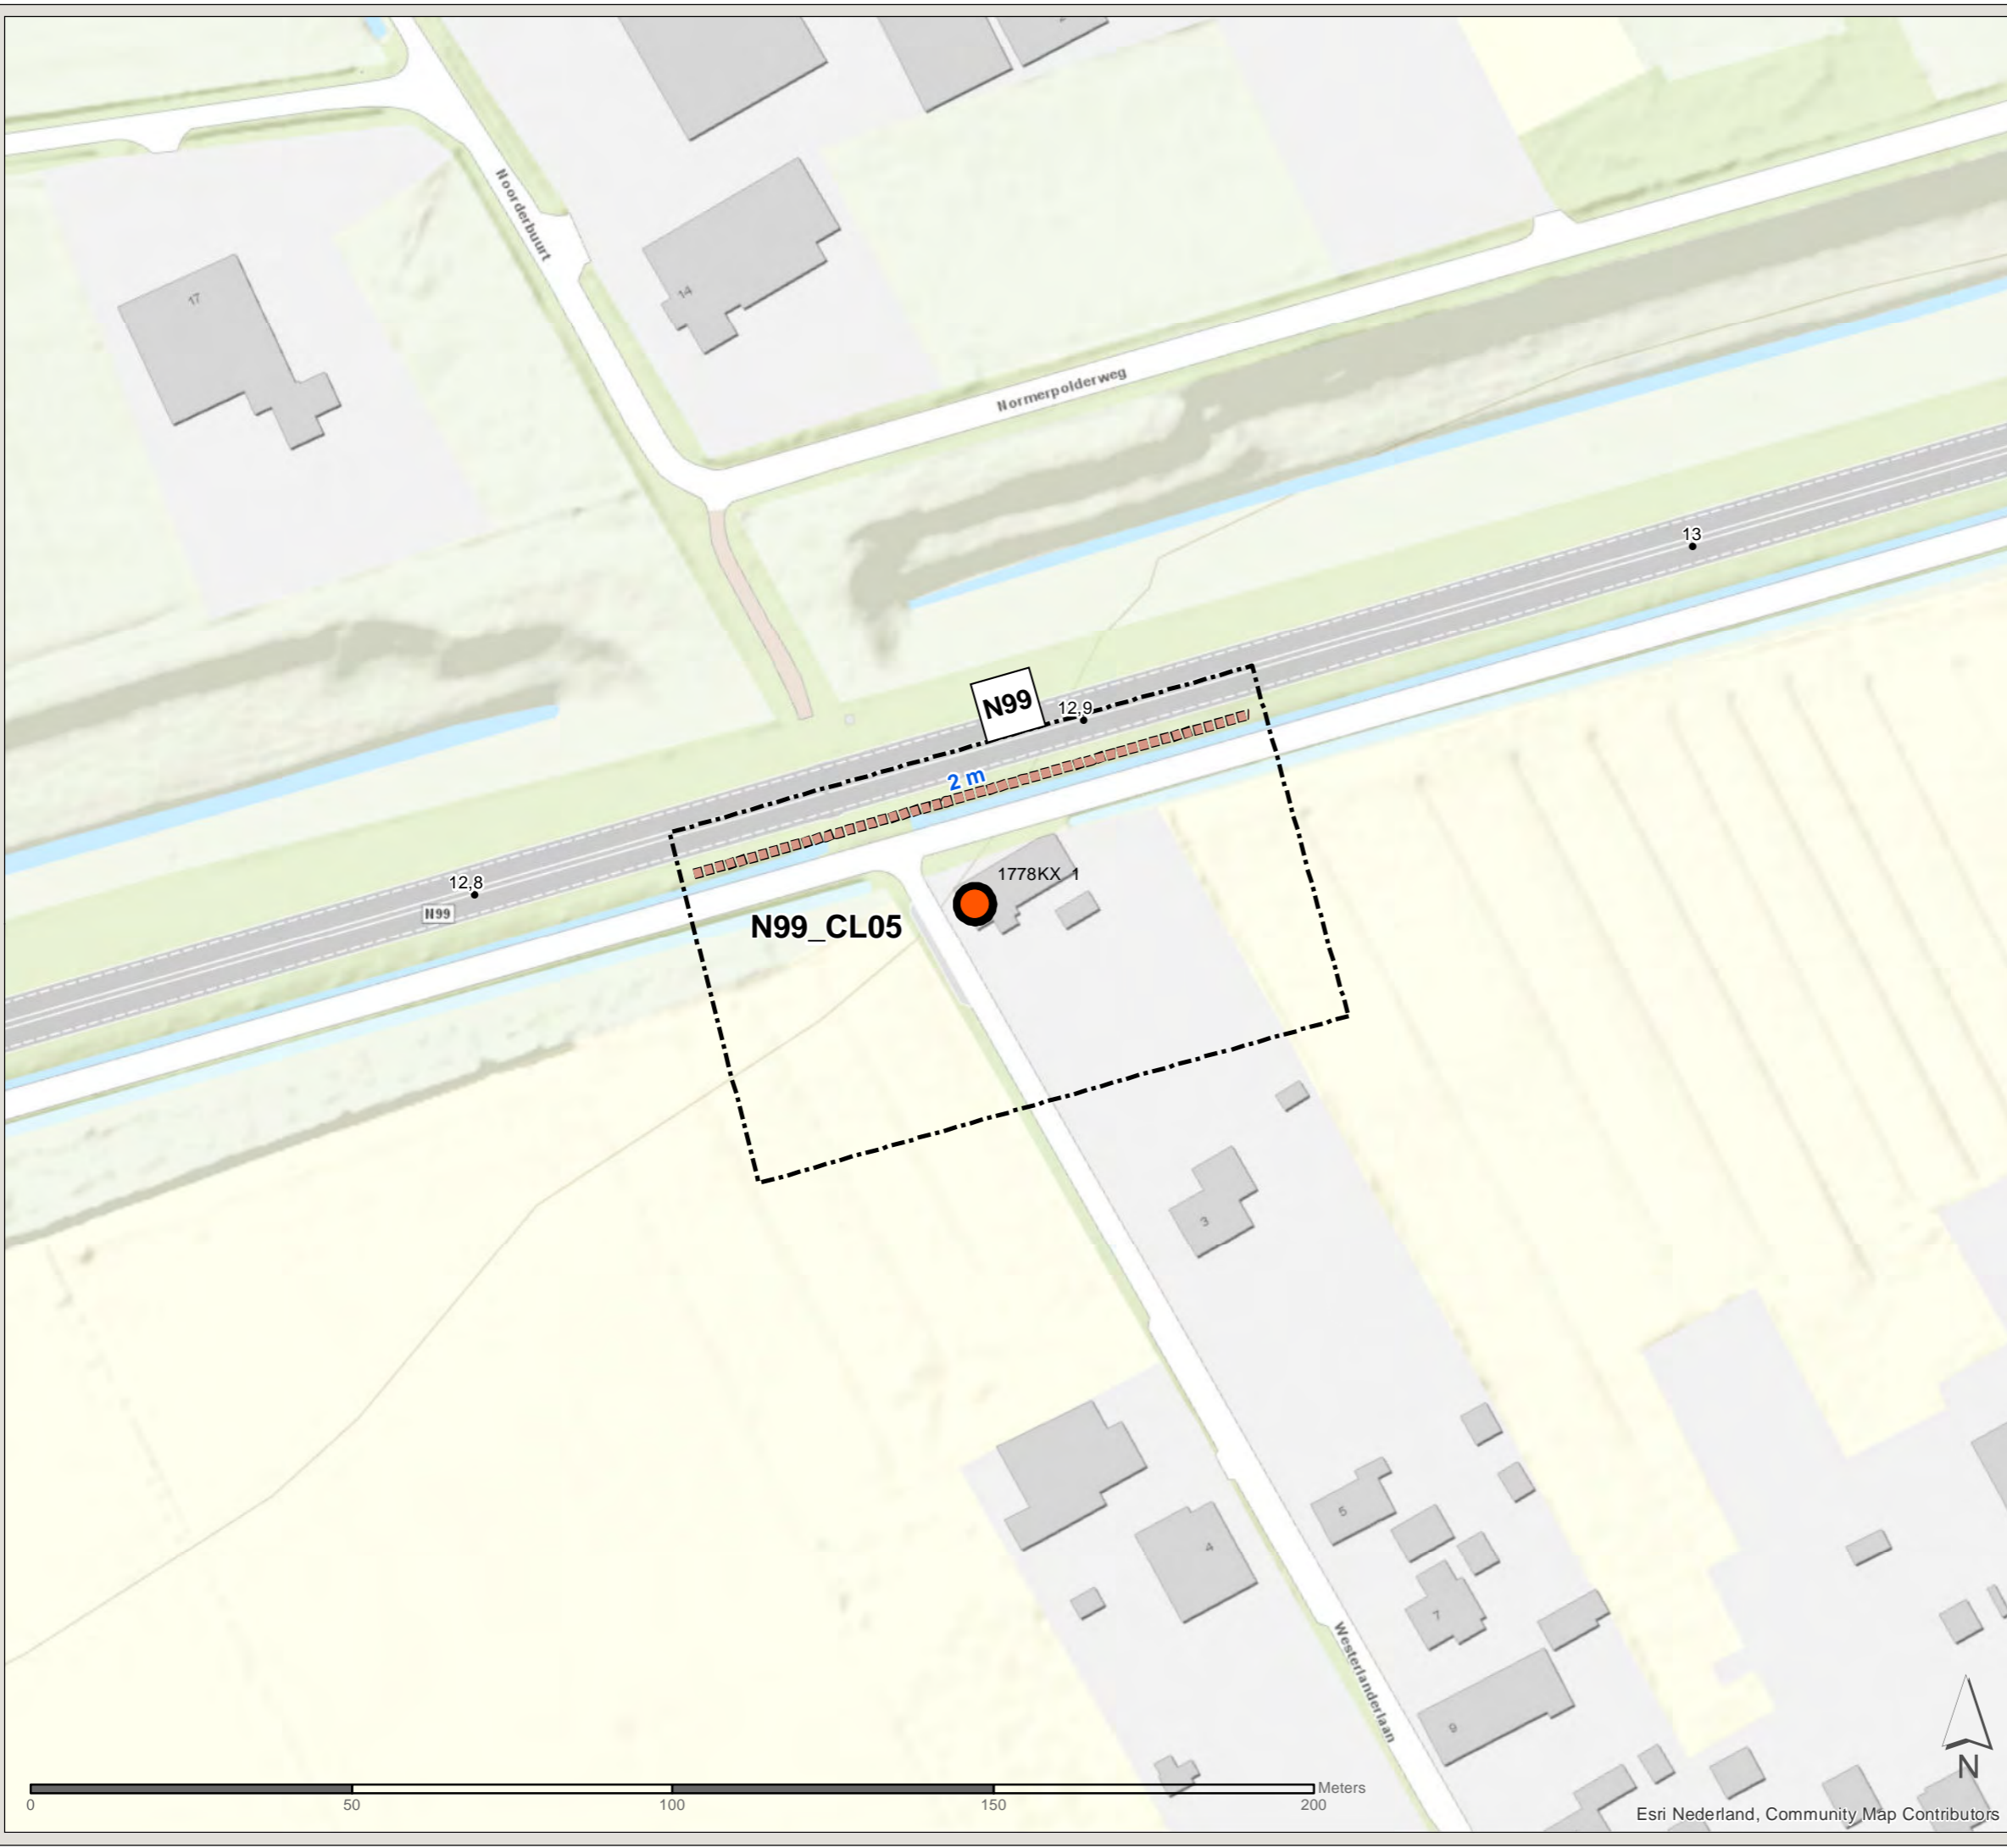

PN: 365922

Datum: 24-9-2020

Schaal: 1:1.000

Formaat: A3

Getekend door: Pim van de Steeg
Gecontroleerd door: Gertjan Blaas



Sweco Nederland B.V.
Postbus 203
3730 AE De Bilt
T +31 88 811 66 00
F +31 30 310 04 14
www.sweco.nl

Akoestisch onderzoek MJPG Perceel 3


West-Nederland noord plan 2


Kaartblad: geadviseerde
maatregelen


Clusternr: N99_CL04 (9 / 27)

Legenda


Object


-  Met resterende overschrijding streefwaarde, 1-2 dB afname

 Cluster

 Gemeentegrens

Geadviseerde bronmaatregel

 Dunne deklagen A

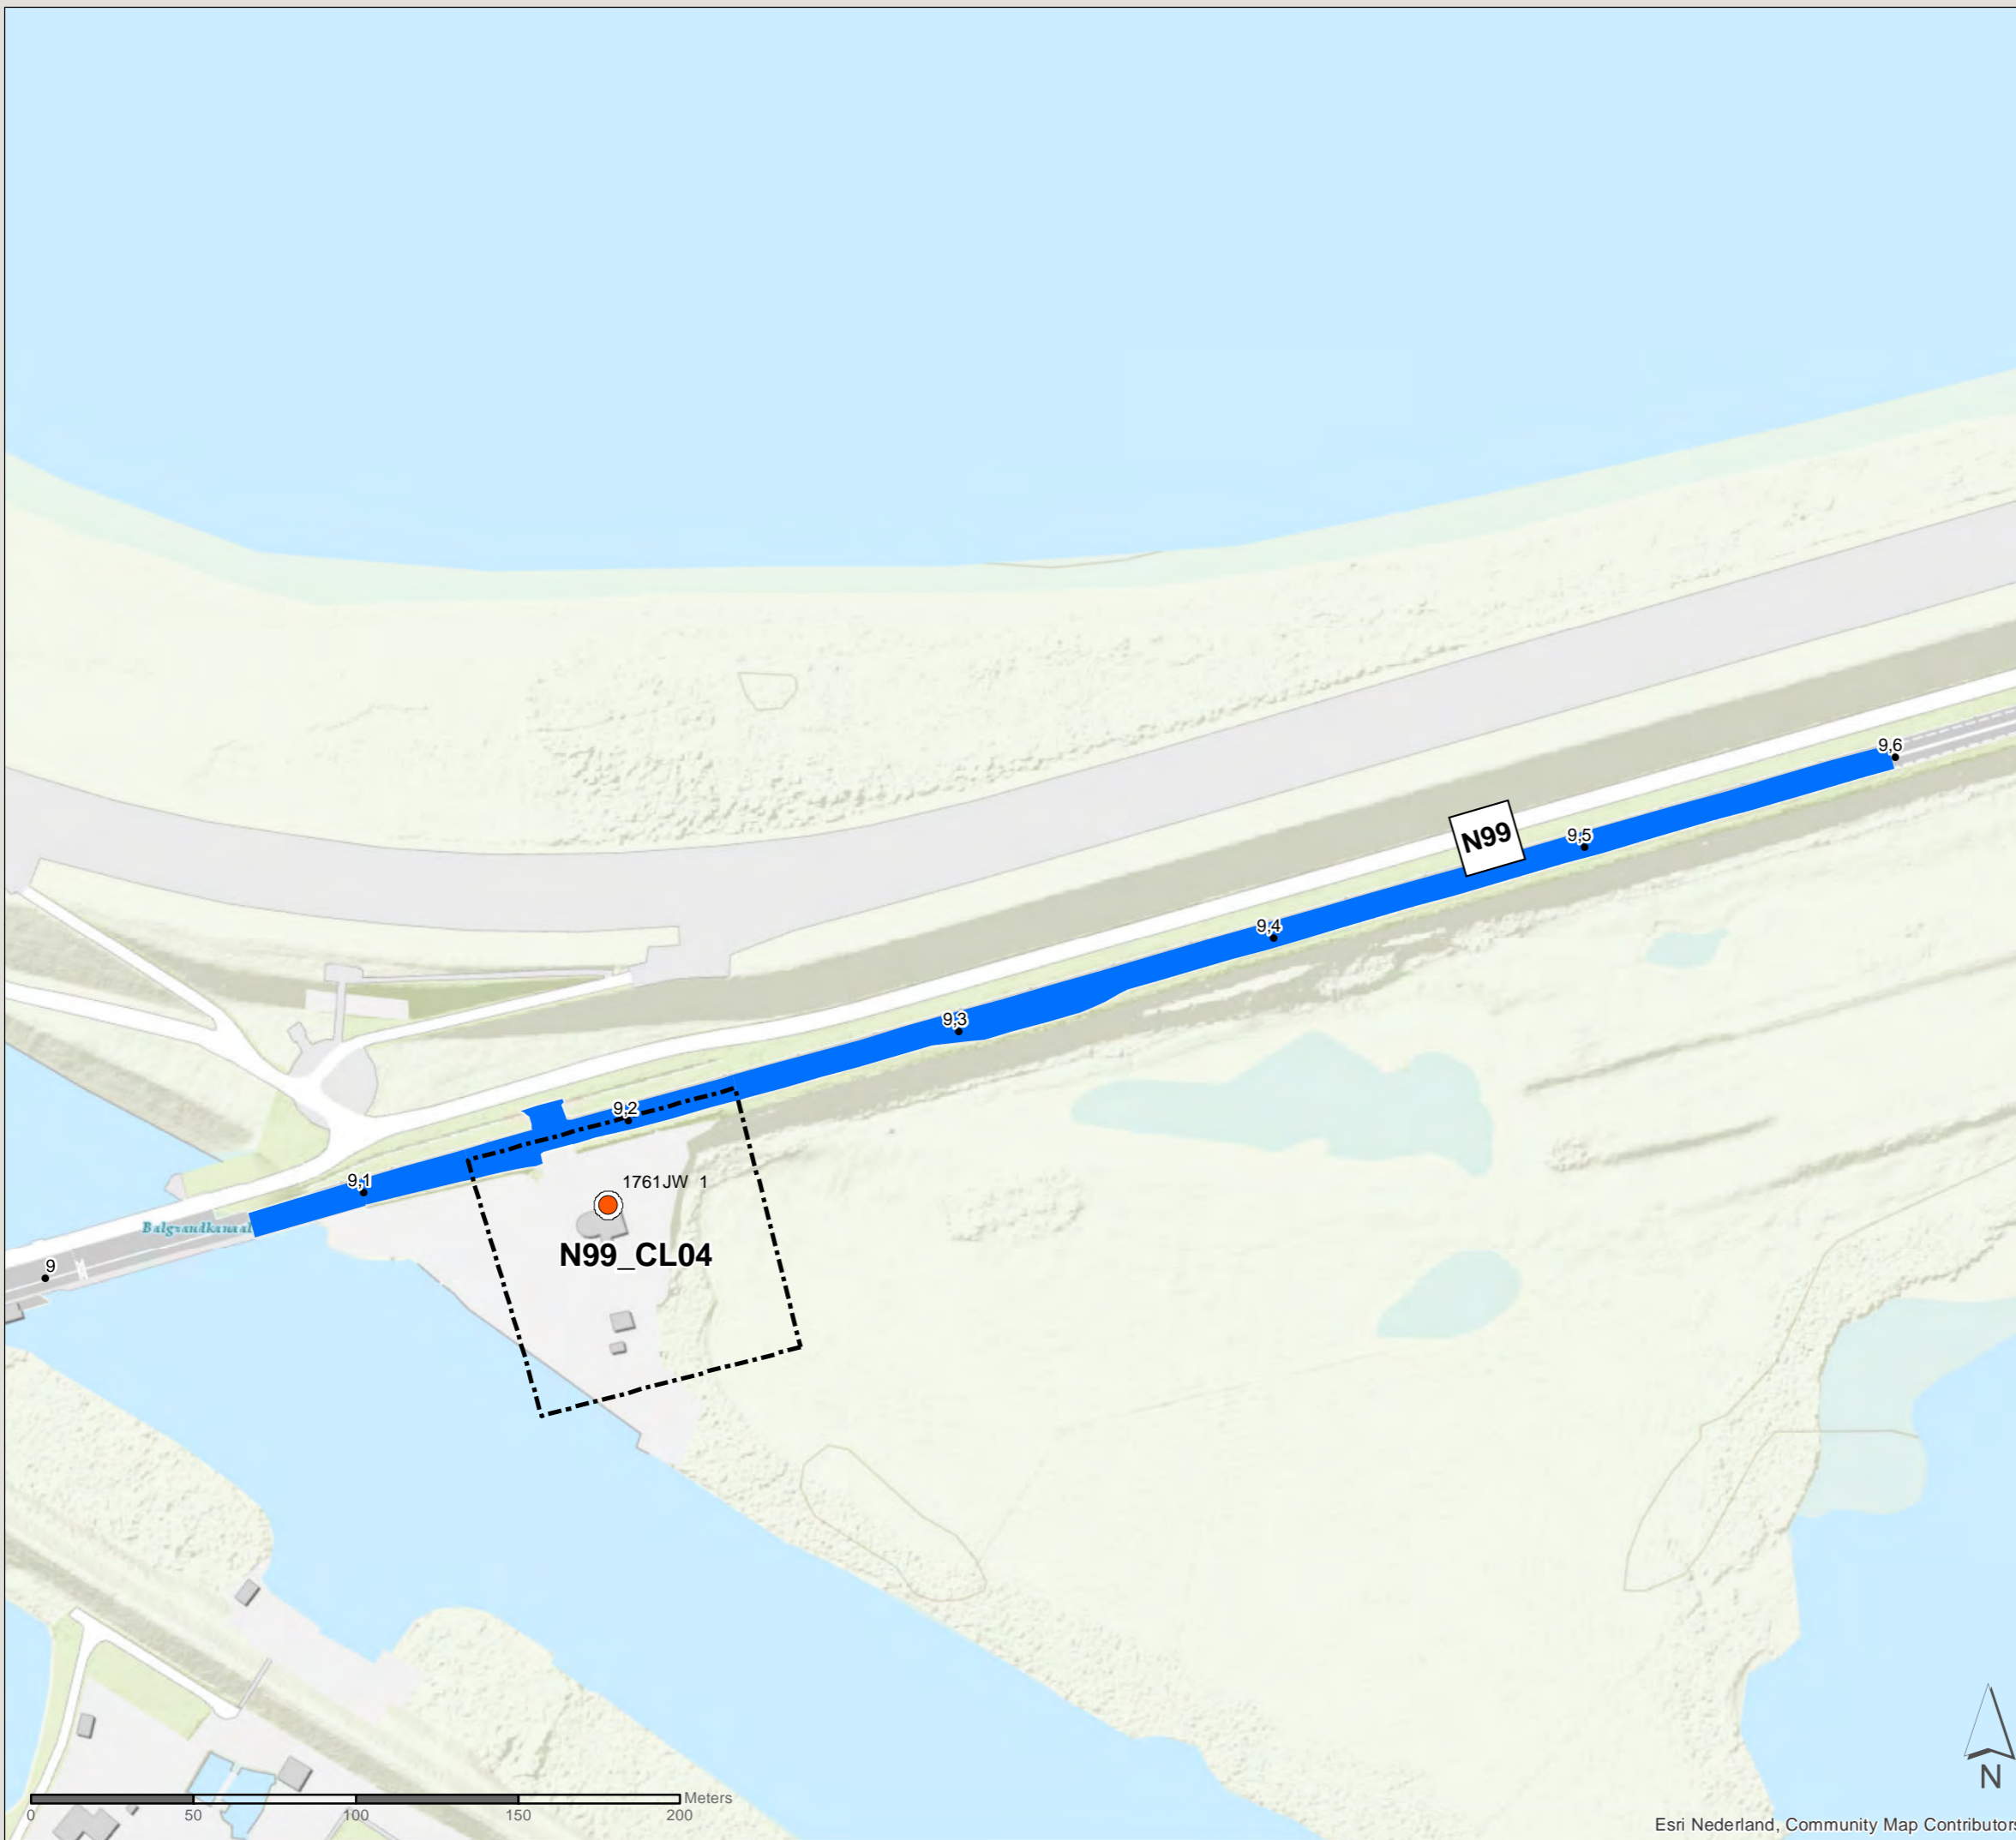

PN: 365922

Datum: 24-9-2020

Schaal: 1:2.000

Formaat: A3

Getekend door: Pim van de Steeg
Gecontroleerd door: Gertjan Blaas



Sweco Nederland B.V.
Postbus 203
3730 AE De Bilt
T +31 88 811 66 00
F +31 30 310 04 14
www.sweco.nl

File: W1N2_AO_biloge_H_geadviseerdemaatregelen.mxd

Akoestisch onderzoek MJPG Perceel 3


West-Nederland noord plan 2

Kaartblad: geadviseerde
maatregelen


Clusternr: N9_CL92 (10 / 27)


Legenda

Object


 Met resterende overschrijding streefwaarde, 3-5
dB afname

 Cluster

 Gemeentegrens

 Bestaande overdrachtsmaatregel

Geadviseerde bronmaatregel

 Dunne deklagen A



PN: 365922

Datum: 24-9-2020

Schaal: 1:2.000

Formaat: A3

Getekend door: Pim van de Steeg
Gecontroleerd door: Gertjan Blaas



Sweco Nederland B.V.
Postbus 203
3730 AE De Bilt
T +31 88 811 66 00
F +31 30 310 04 14
www.sweco.nl

Akoestisch onderzoek MJPG Perceel 3


West-Nederland noord plan 2


Kaartblad: geadviseerde
maatregelen

Clusternr: N9_CL110 (11 / 27)

Legenda


Object


 Met resterende overschrijding streefwaarde, 3-5 dB afname

 Cluster

 Gemeentegrens

Geadviseerde overdrachtsmaatregel

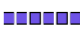 3m hoog scherm

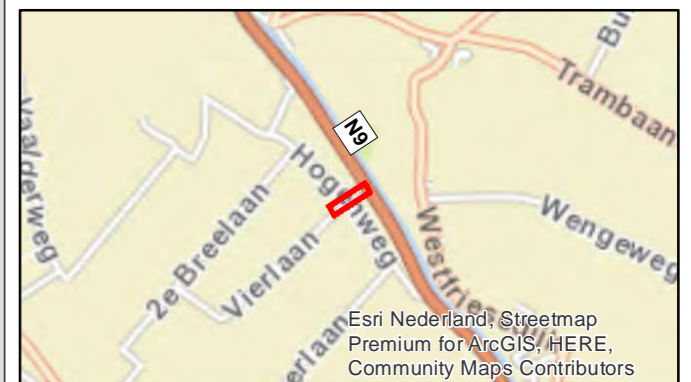

PN: 365922

Datum: 15-6-2020


Schaal: 1:800

Formaat: A3

Getekend door: Pim van de Steeg
Gecontroleerd door: Gertjan Blaas



Sweco Nederland B.V.
Postbus 203
3730 AE De Bilt
T +31 88 811 66 00
F +31 30 310 04 14
www.sweco.nl

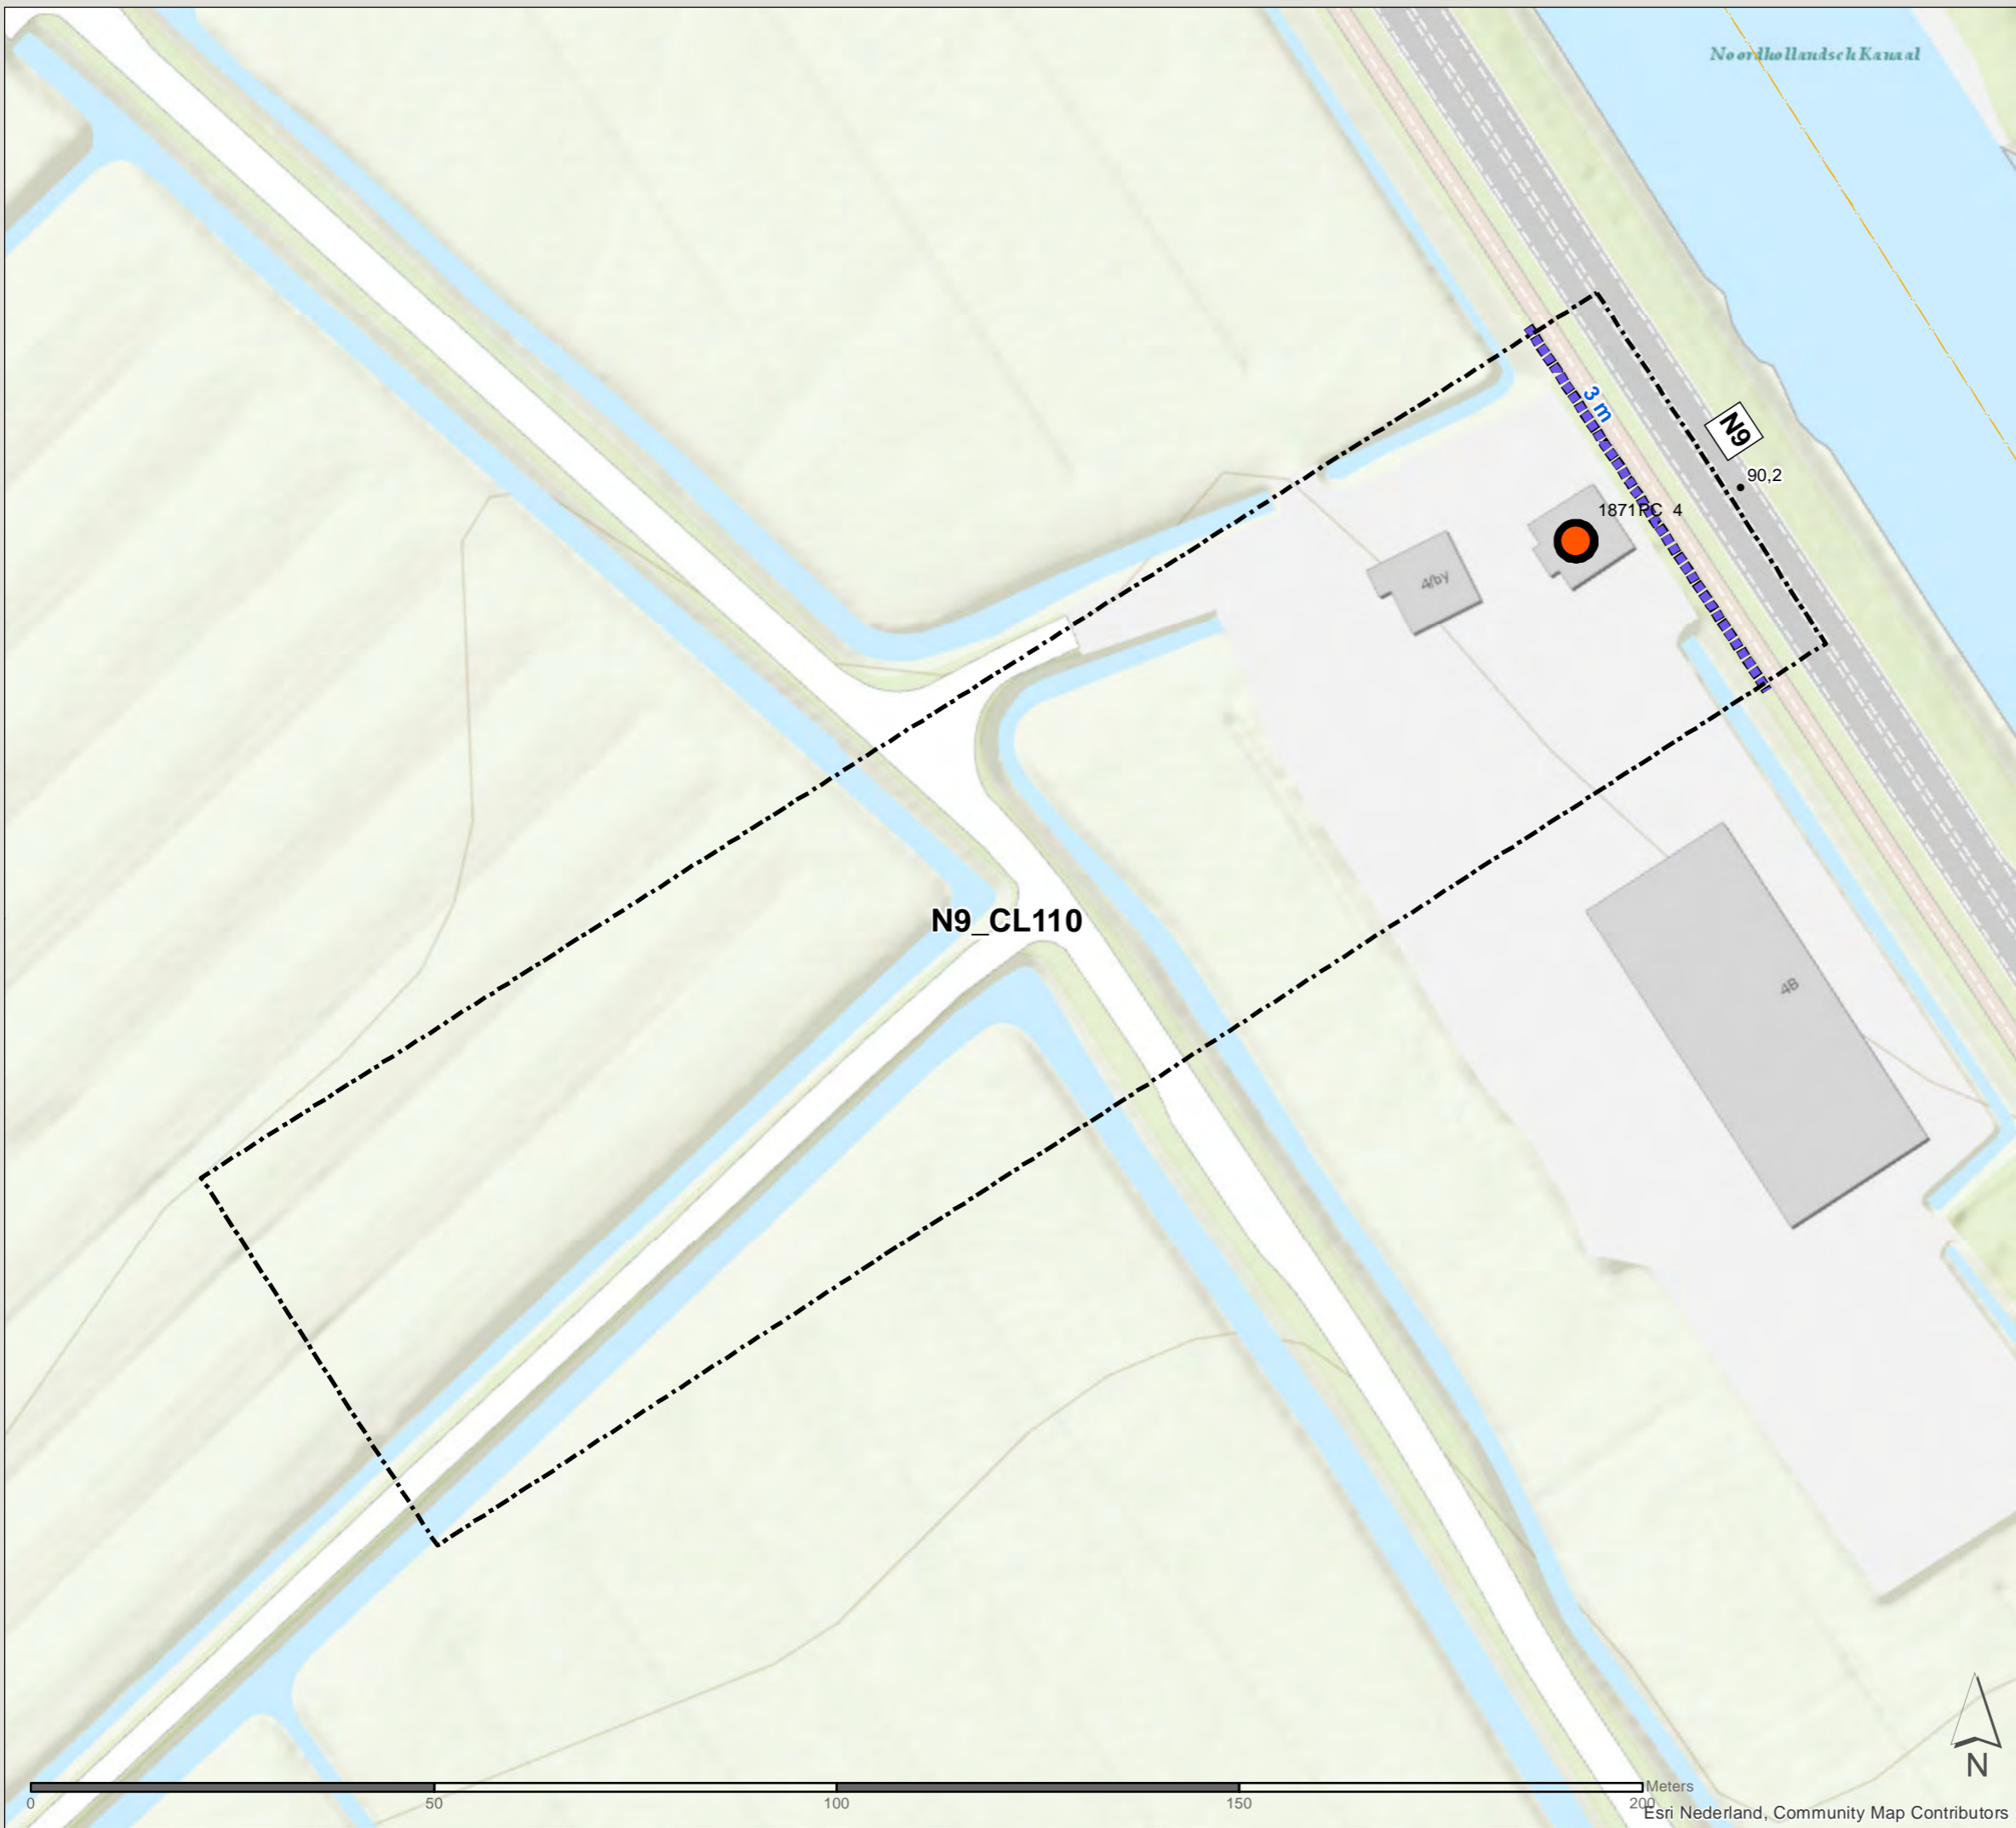

File: WNN2_AO_biloge_H_geadviseerdemaatregelen.mxd

Akoestisch onderzoek MJPG Perceel 3



West-Nederland noord plan 2



Kaartblad: geadviseerde
maatregelen

Clusternr: N9_CL901 (12 / 27)


Legenda



Object

-  Met resterende overschrijding streefwaarde, 1-2 dB afname
-  Met resterende overschrijding streefwaarde, 3-5 dB afname

-  Cluster
-  Gemeentegrens

Geadviseerde bronmaatregel

-  Dunne deklagen A

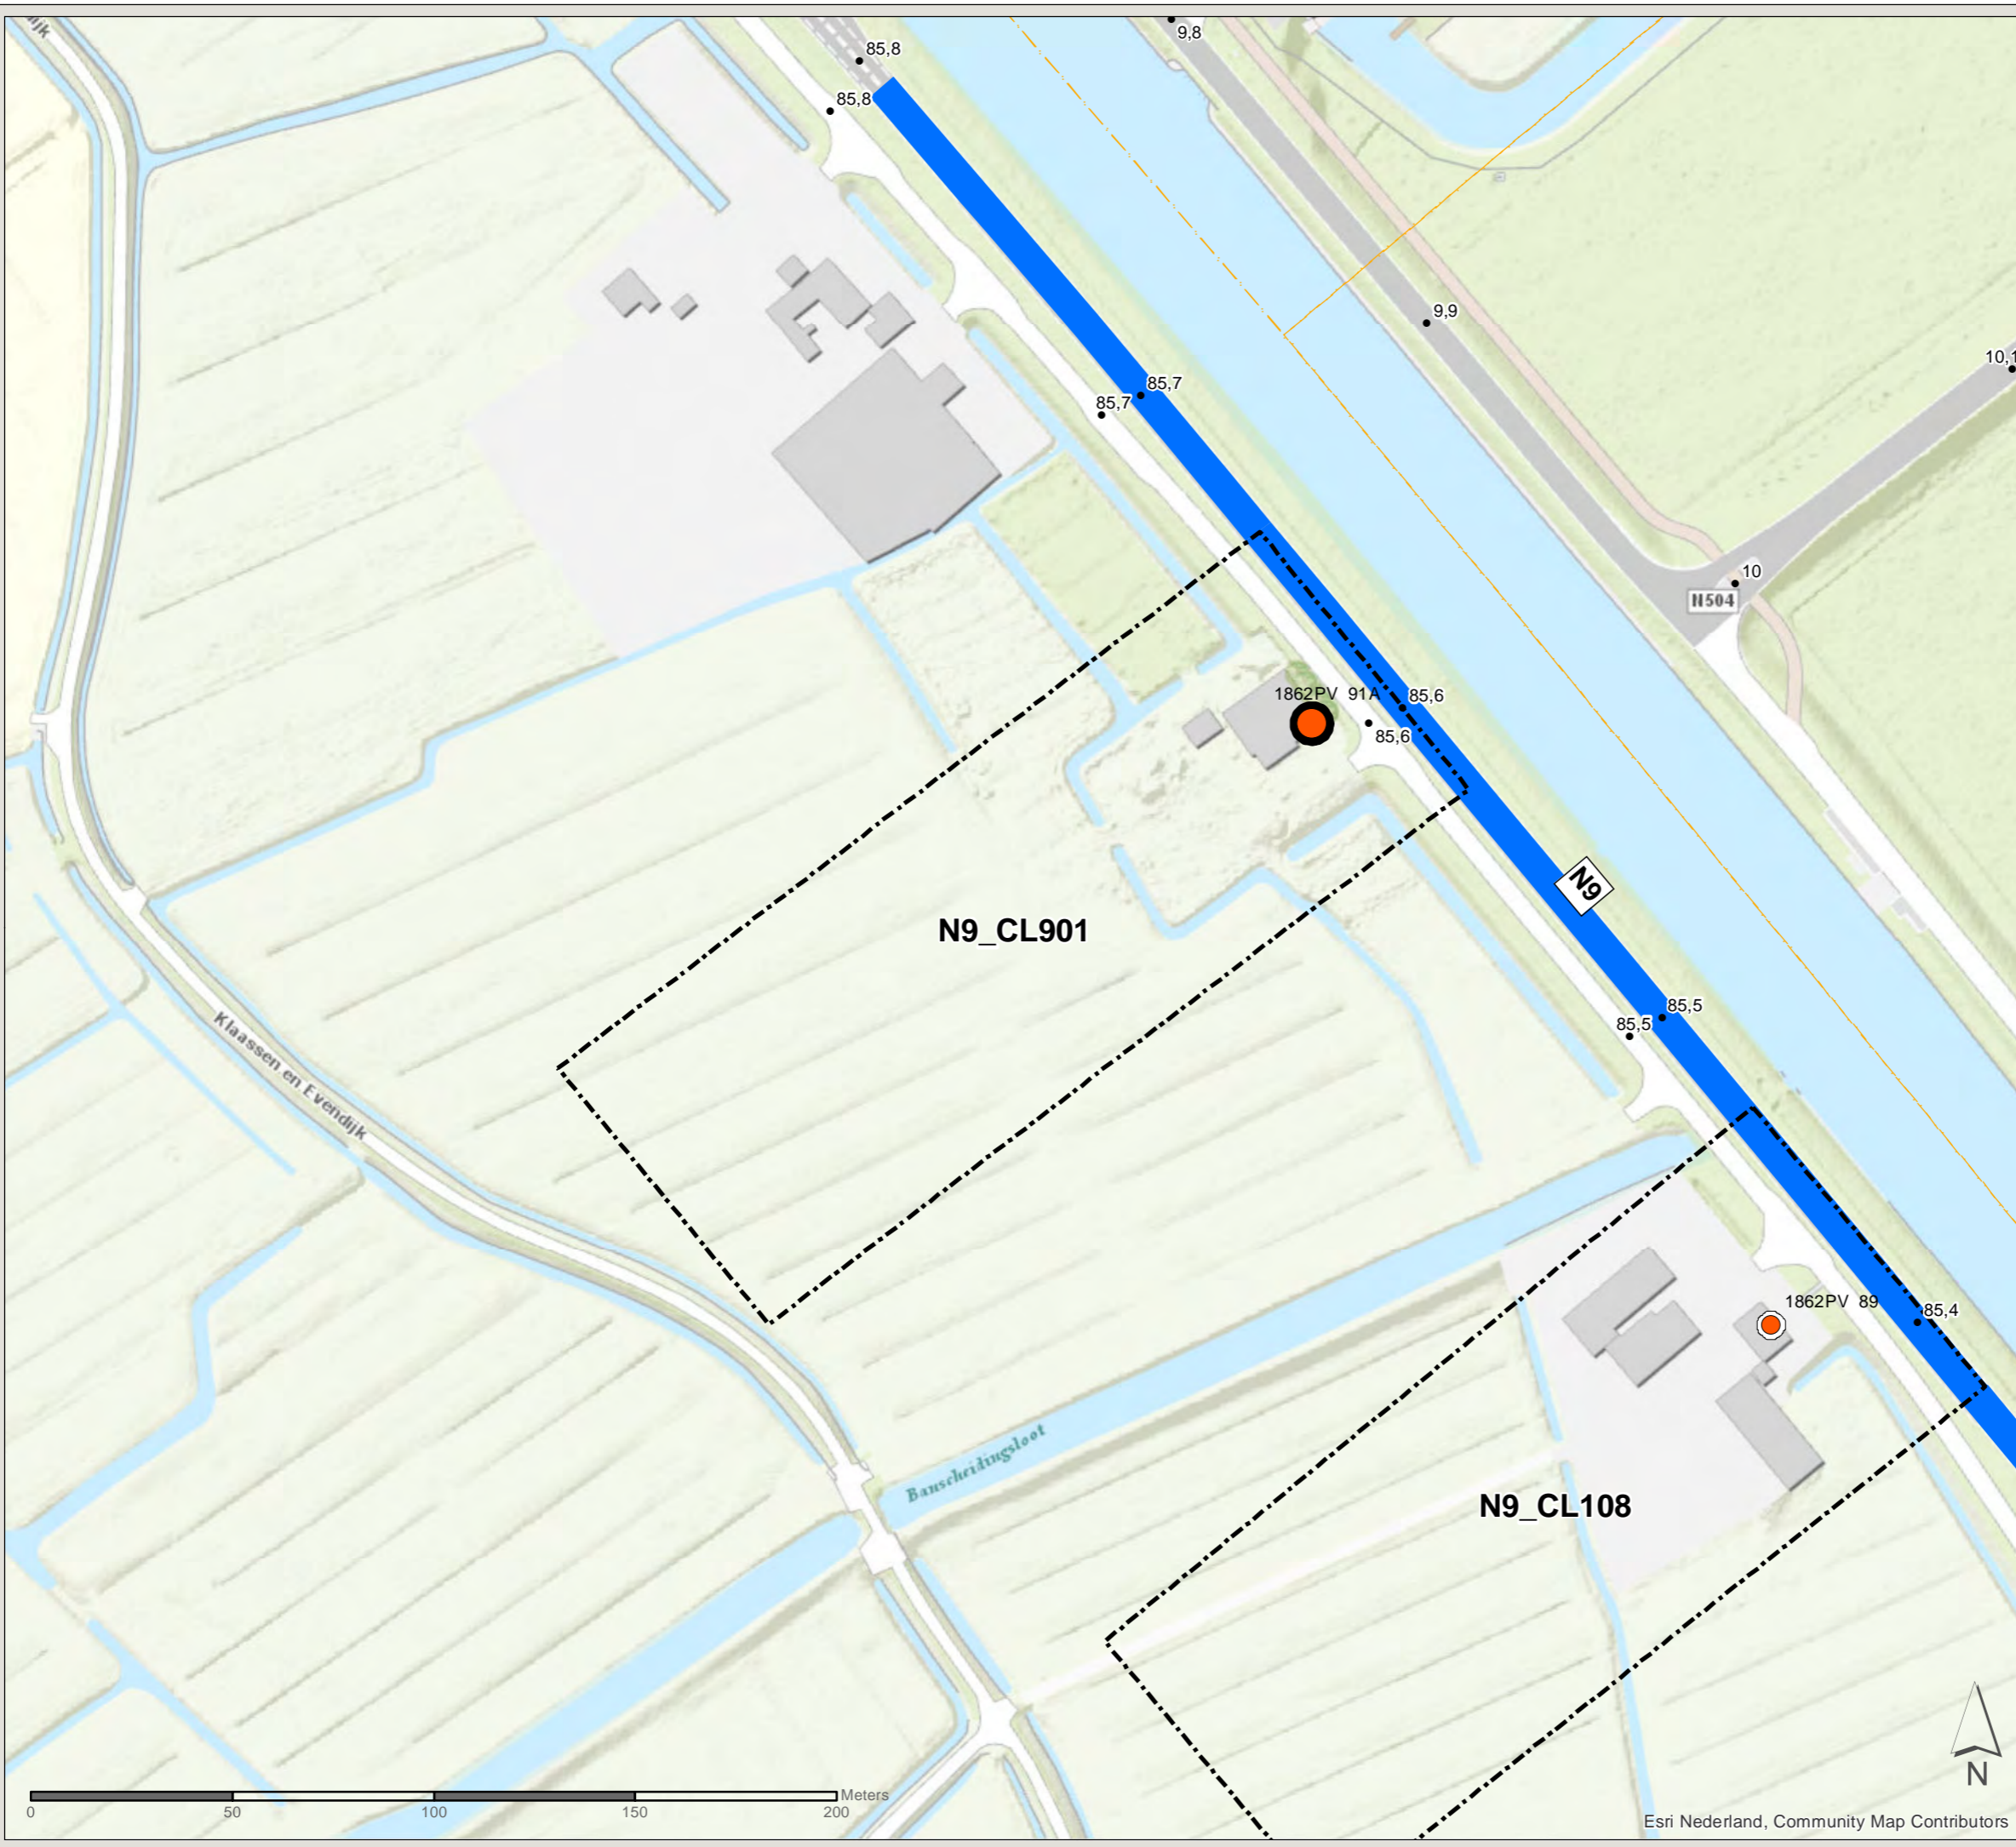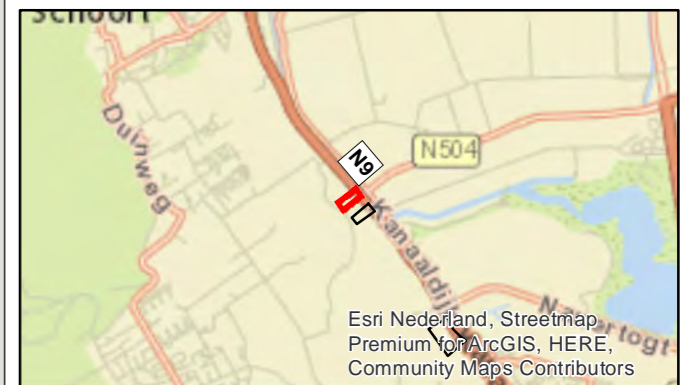

PN: 365922

Datum: 15-6-2020

Schaal: 1:1.600

Formaat: A3

Getekend door: Pim van de Steeg
Gecontroleerd door: Gertjan Blaas



Sweco Nederland B.V.
Postbus 203
3730 AE De Bilt
T +31 88 811 66 00
F +31 30 310 04 14
www.sweco.nl

Akoestisch onderzoek MJPG Perceel 3



West-Nederland noord plan 2

Kaartblad: geadviseerde
maatregelen

Clusternr: N9_CL108 (13 / 27)


Legenda

Object

-  Met resterende overschrijding streefwaarde, 1-2 dB afname
-  Met resterende overschrijding streefwaarde, 3-5 dB afname



-  Cluster
-  Gemeentegrens

Geadviseerde bronmaatregel

-  Dunne deklagen A



Esri Nederland, Streetmap
Premium for ArcGIS, HERE,
Community Maps Contributors

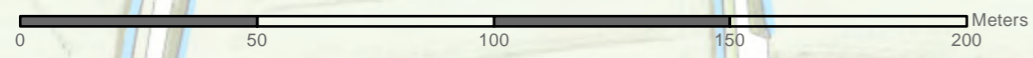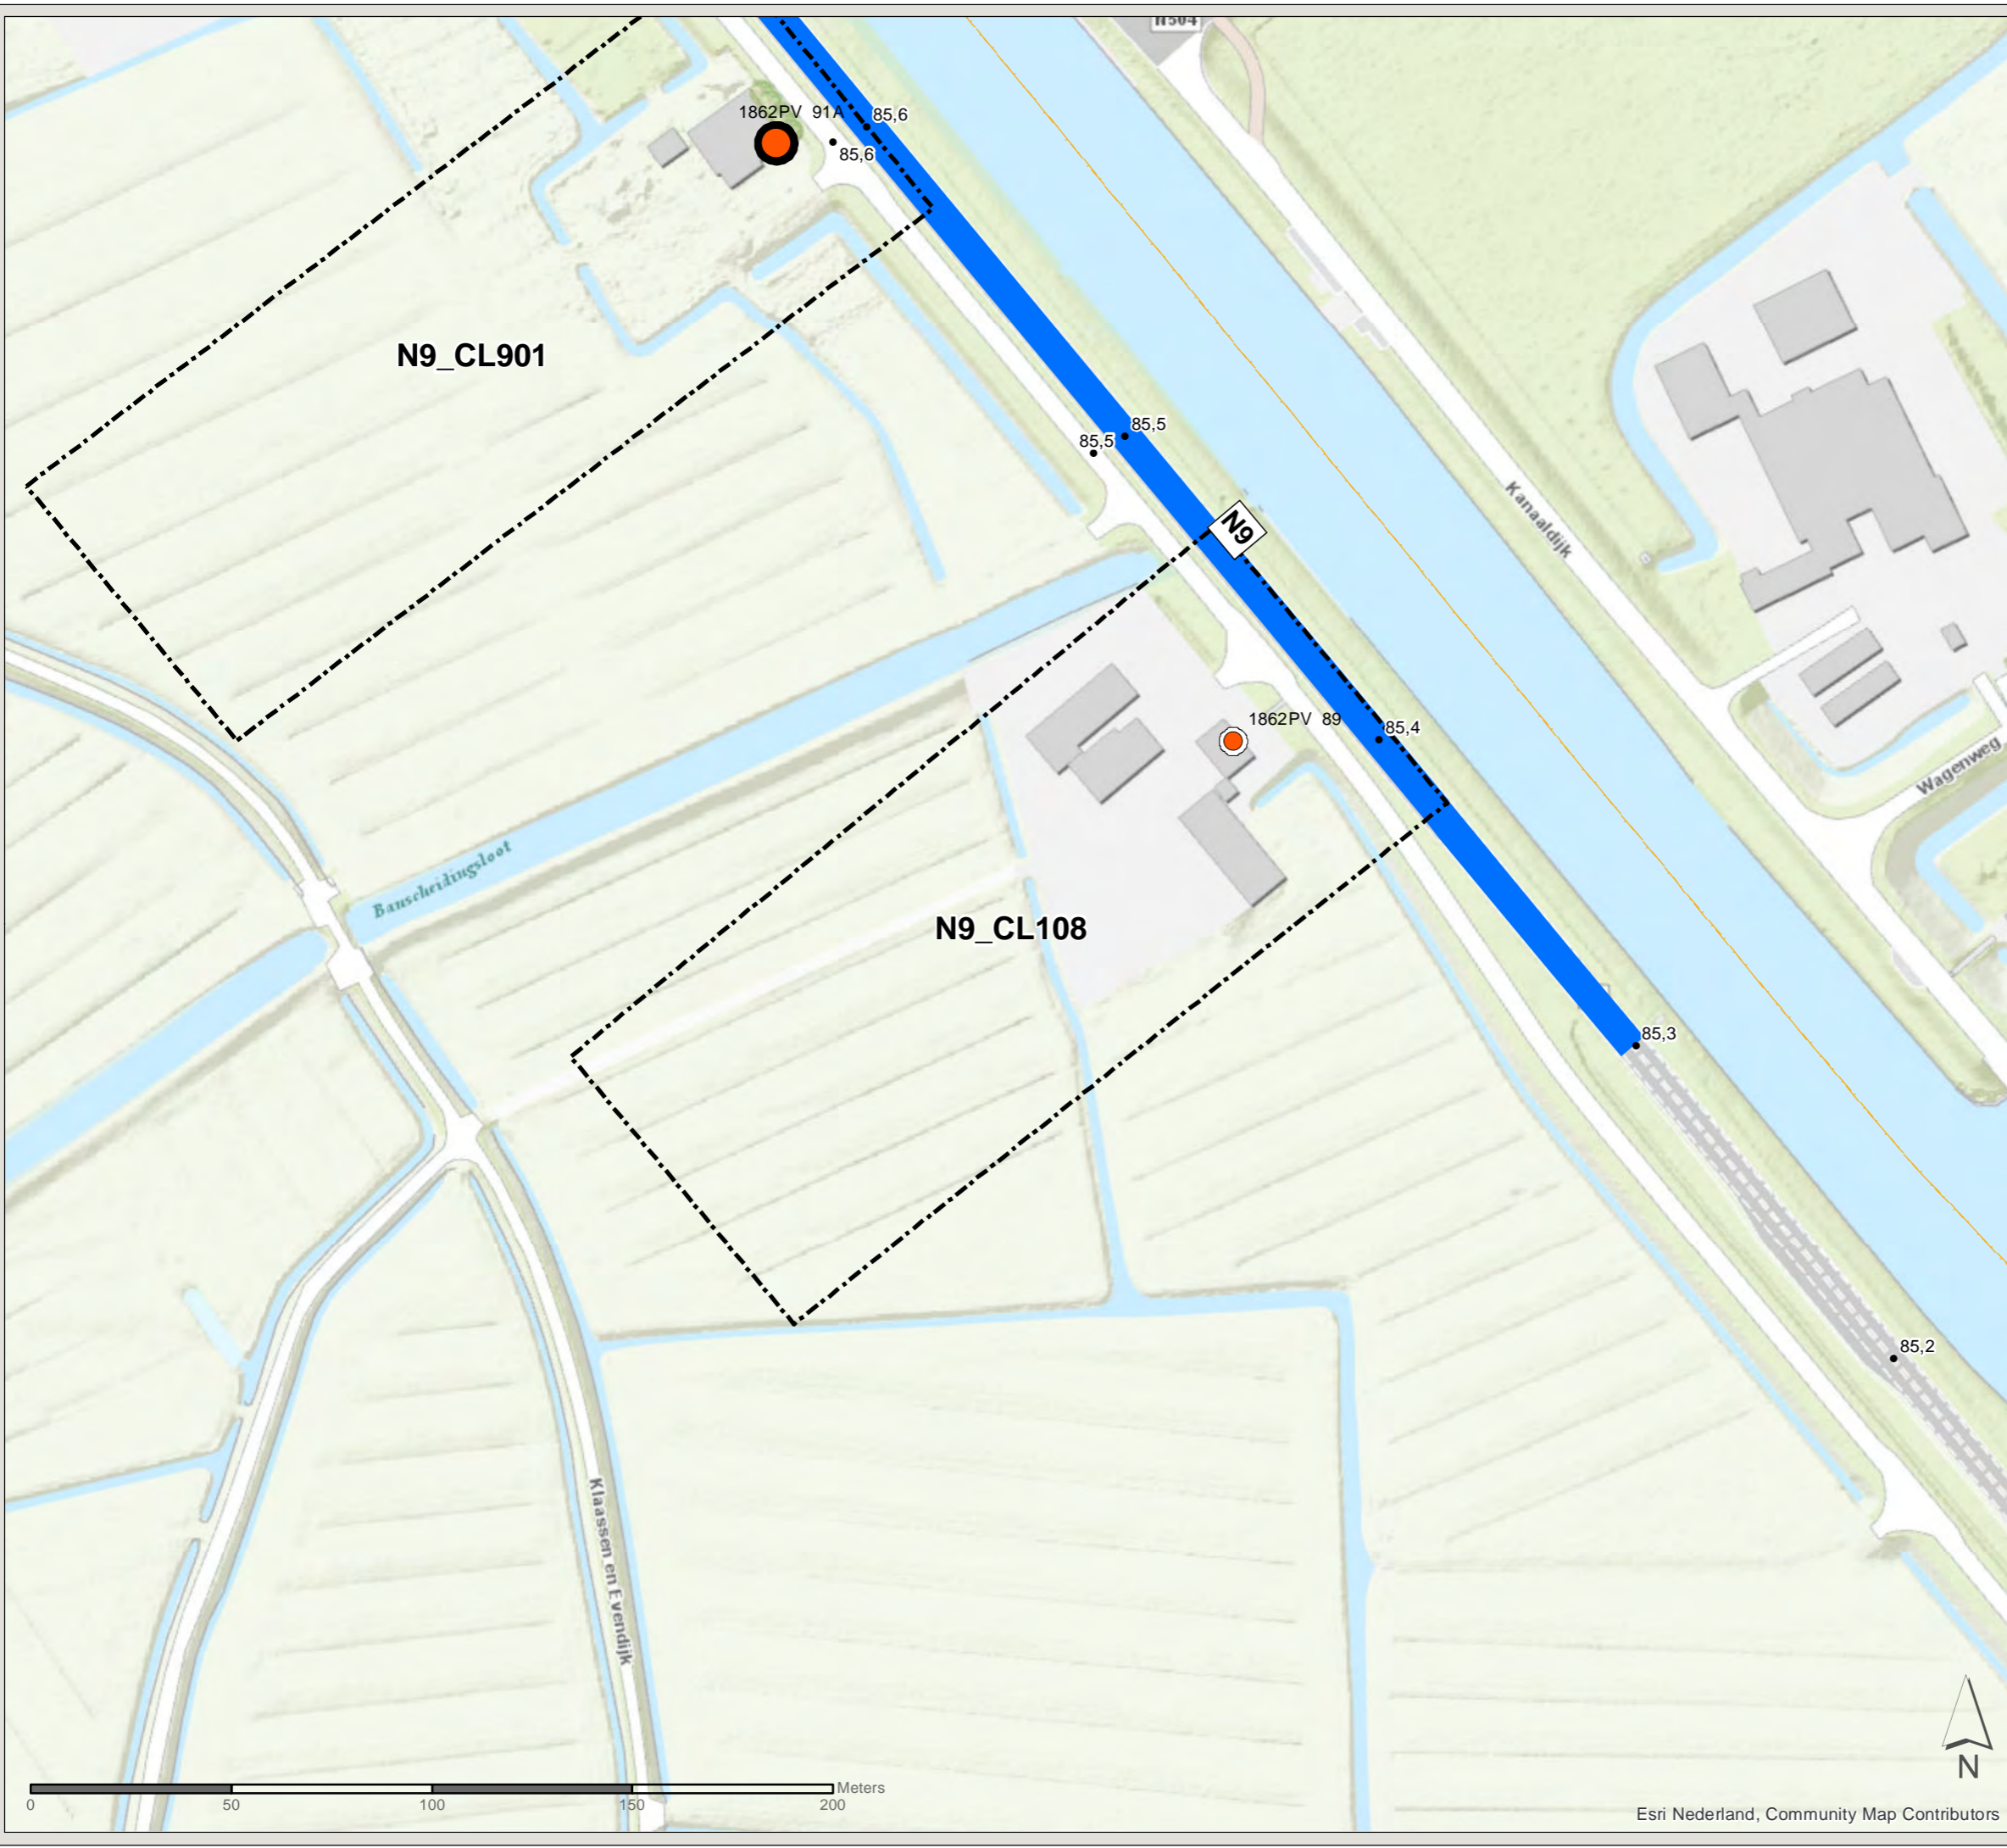

Esri Nederland, Community Map Contributors

PN: 365922

Datum: 15-6-2020

Schaal: 1:1.600

Formaat: A3

Getekend door: Pim van de Steeg
Gecontroleerd door: Gertjan Blaas



Sweco Nederland B.V.
Postbus 203
3730 AE De Bilt
T +31 88 811 66 00
F +31 30 310 04 14
www.sweco.nl

File: WNN2_AO_bilago_H_geadviseerdemaatregelen.mxd

Akoestisch onderzoek MJPG Perceel 3


West-Nederland noord plan 2


Kaartblad: geadviseerde
maatregelen

Clusternr: N9_CL106 (14 / 27)

Legenda


Object

-  Zonder resterende overschrijding streefwaarde, 1-2 dB afname

 Cluster

 Gemeentegrens

Geadviseerde bronmaatregel

 Dunne deklagen A



PN: 365922

Datum: 15-6-2020

Schaal: 1:2.000

Formaat: A3

Getekend door: Pim van de Steeg
Gecontroleerd door: Gertjan Blaas



Sweco Nederland B.V.
Postbus 203
3730 AE De Bilt
T +31 88 811 66 00
F +31 30 310 04 14
www.sweco.nl

Akoestisch onderzoek MJPG Perceel 3


West-Nederland noord plan 2


Kaartblad: geadviseerde
maatregelen

Clusternr: N9_CL905 (15 / 27)

Legenda

Object

 Met resterende overschrijding streefwaarde,
Geen afname

 Cluster

 Gemeentegrens



PN: 365922

Datum: 3-6-2021


Schaal: 1:1.000

Formaat: A3

Getekend door: Pim van de Steeg
Gecontroleerd door: Gertjan Blaas



Sweco Nederland B.V.
Postbus 203
3730 AE De Bilt
T +31 88 811 66 00
F +31 30 310 04 14
www.sweco.nl

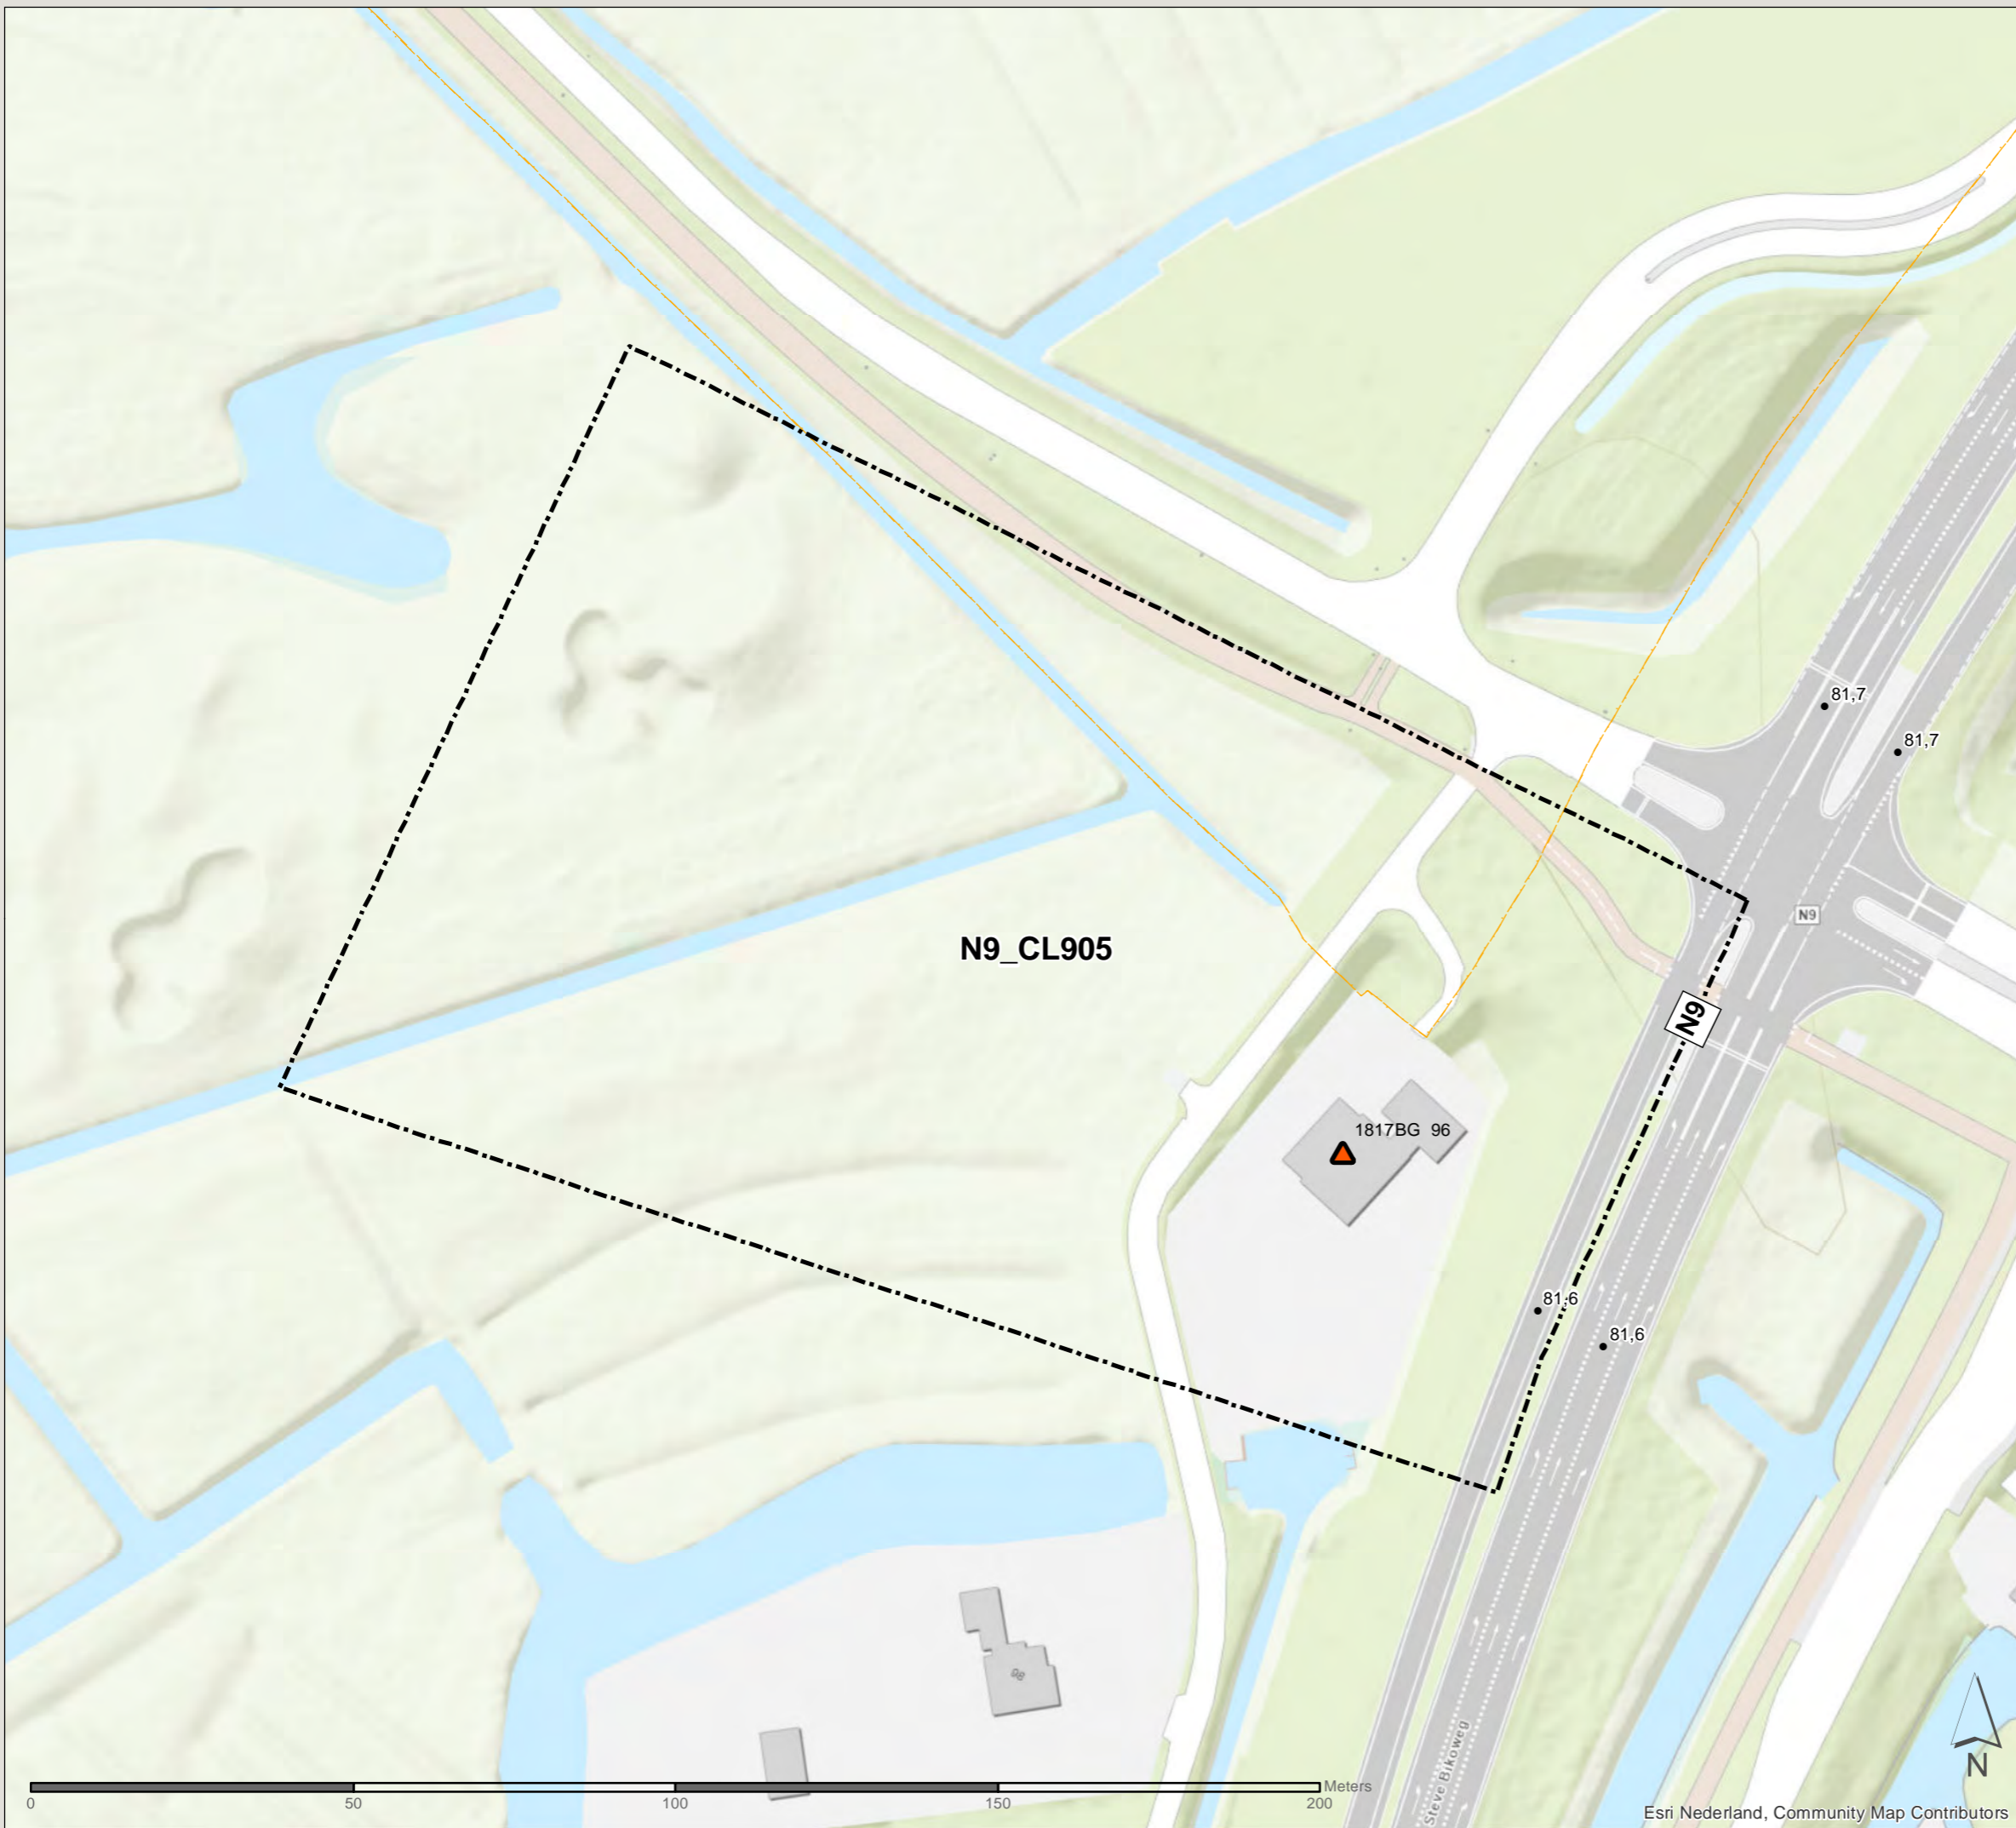

Akoestisch onderzoek MJPG Perceel 3





West-Nederland noord plan 2

Kaartblad: geadviseerde
maatregelen



Clusternr: N9_CL104 (16 / 27)

Legenda

Object


-  Met resterende overschrijding streefwaarde, Geen afname
-  Met resterende overschrijding streefwaarde, 3-5 dB afname
-  Met resterende overschrijding streefwaarde, 6-10 dB afname
-  Zonder resterende overschrijding streefwaarde, 6-10 dB afname

-  Cluster
-  Gemeentegrens
-  Bestaande overdrachtsmaatregel
-  Bestaande bronmaatregel
- Geadviseerde overdrachtsmaatregel**
-  5m hoog scherm

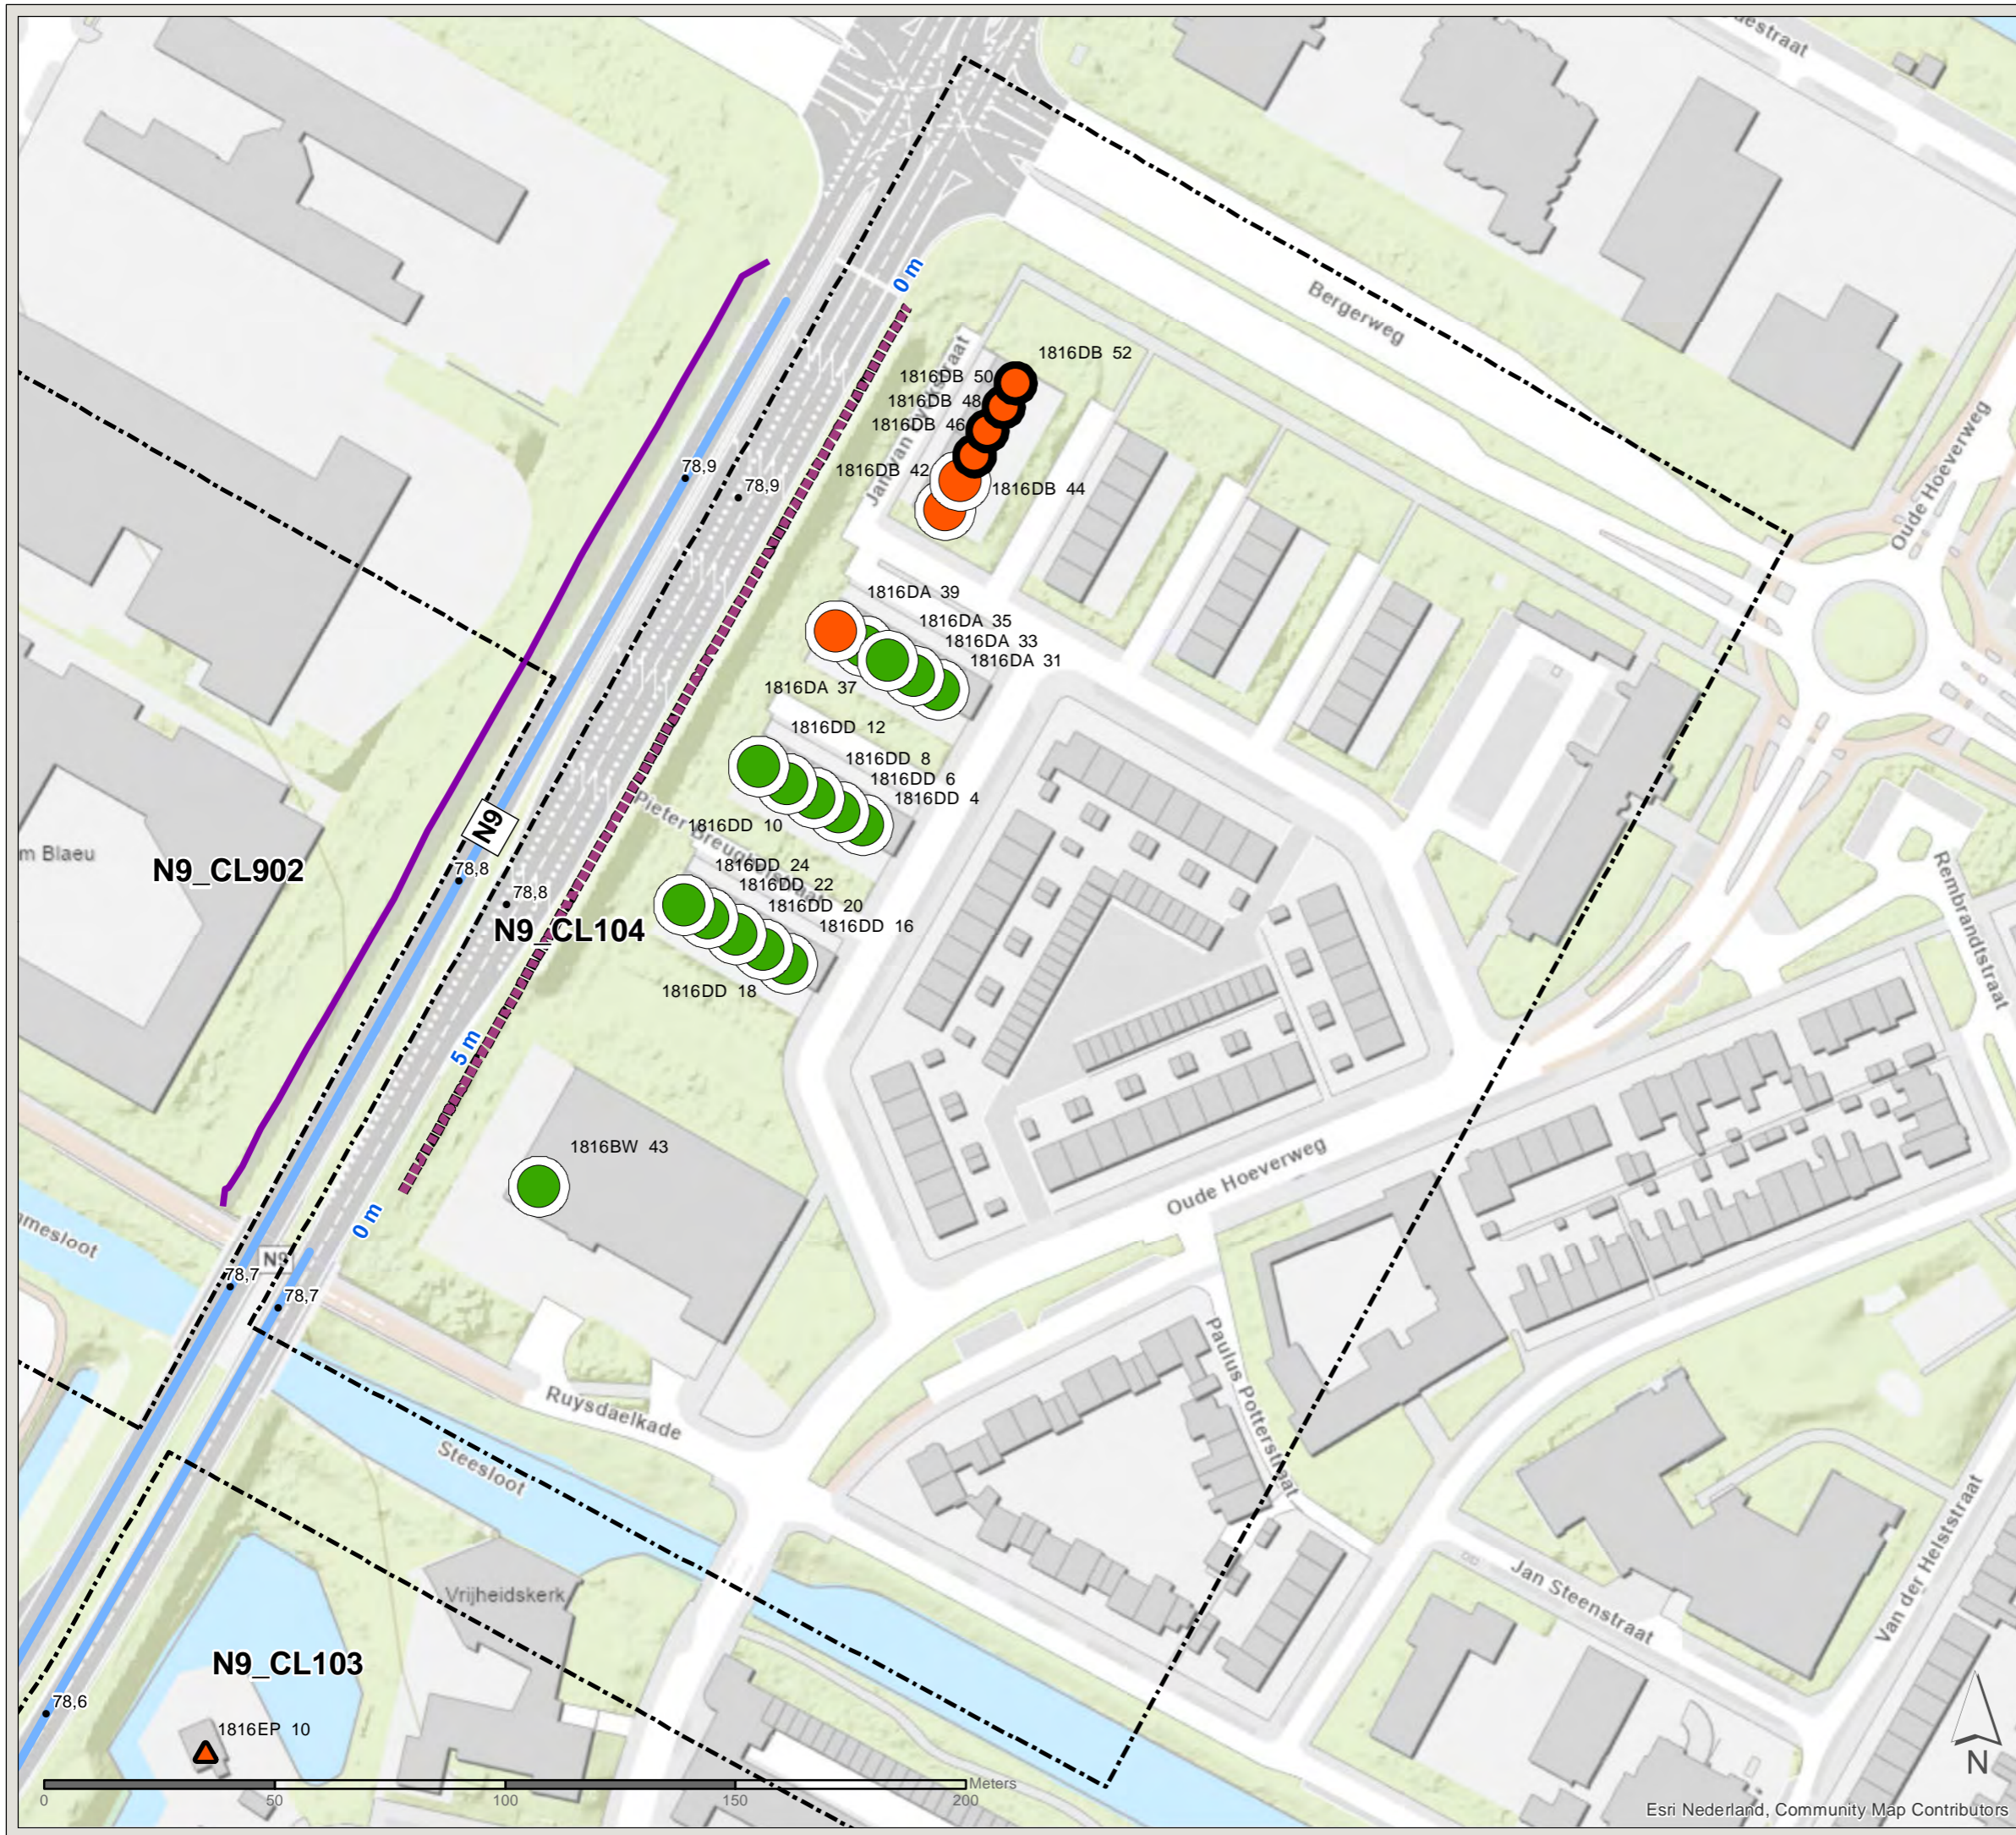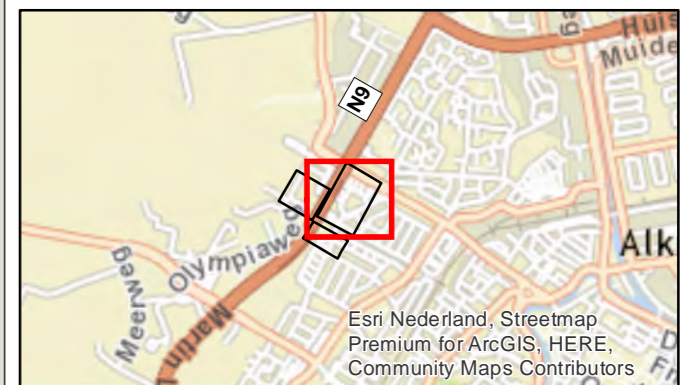

PN: 365922
 Datum: 3-6-2021
 Schaal: 1:1.390
 Formaat: A3
 Getekend door: Pim van de Steeg
 Gecontroleerd door: Gertjan Blaas

SWECO 
 Sweco Nederland B.V.
 Postbus 203
 3730 AE De Bilt
 T +31 88 811 66 00
 F +31 30 310 04 14
 www.sweco.nl

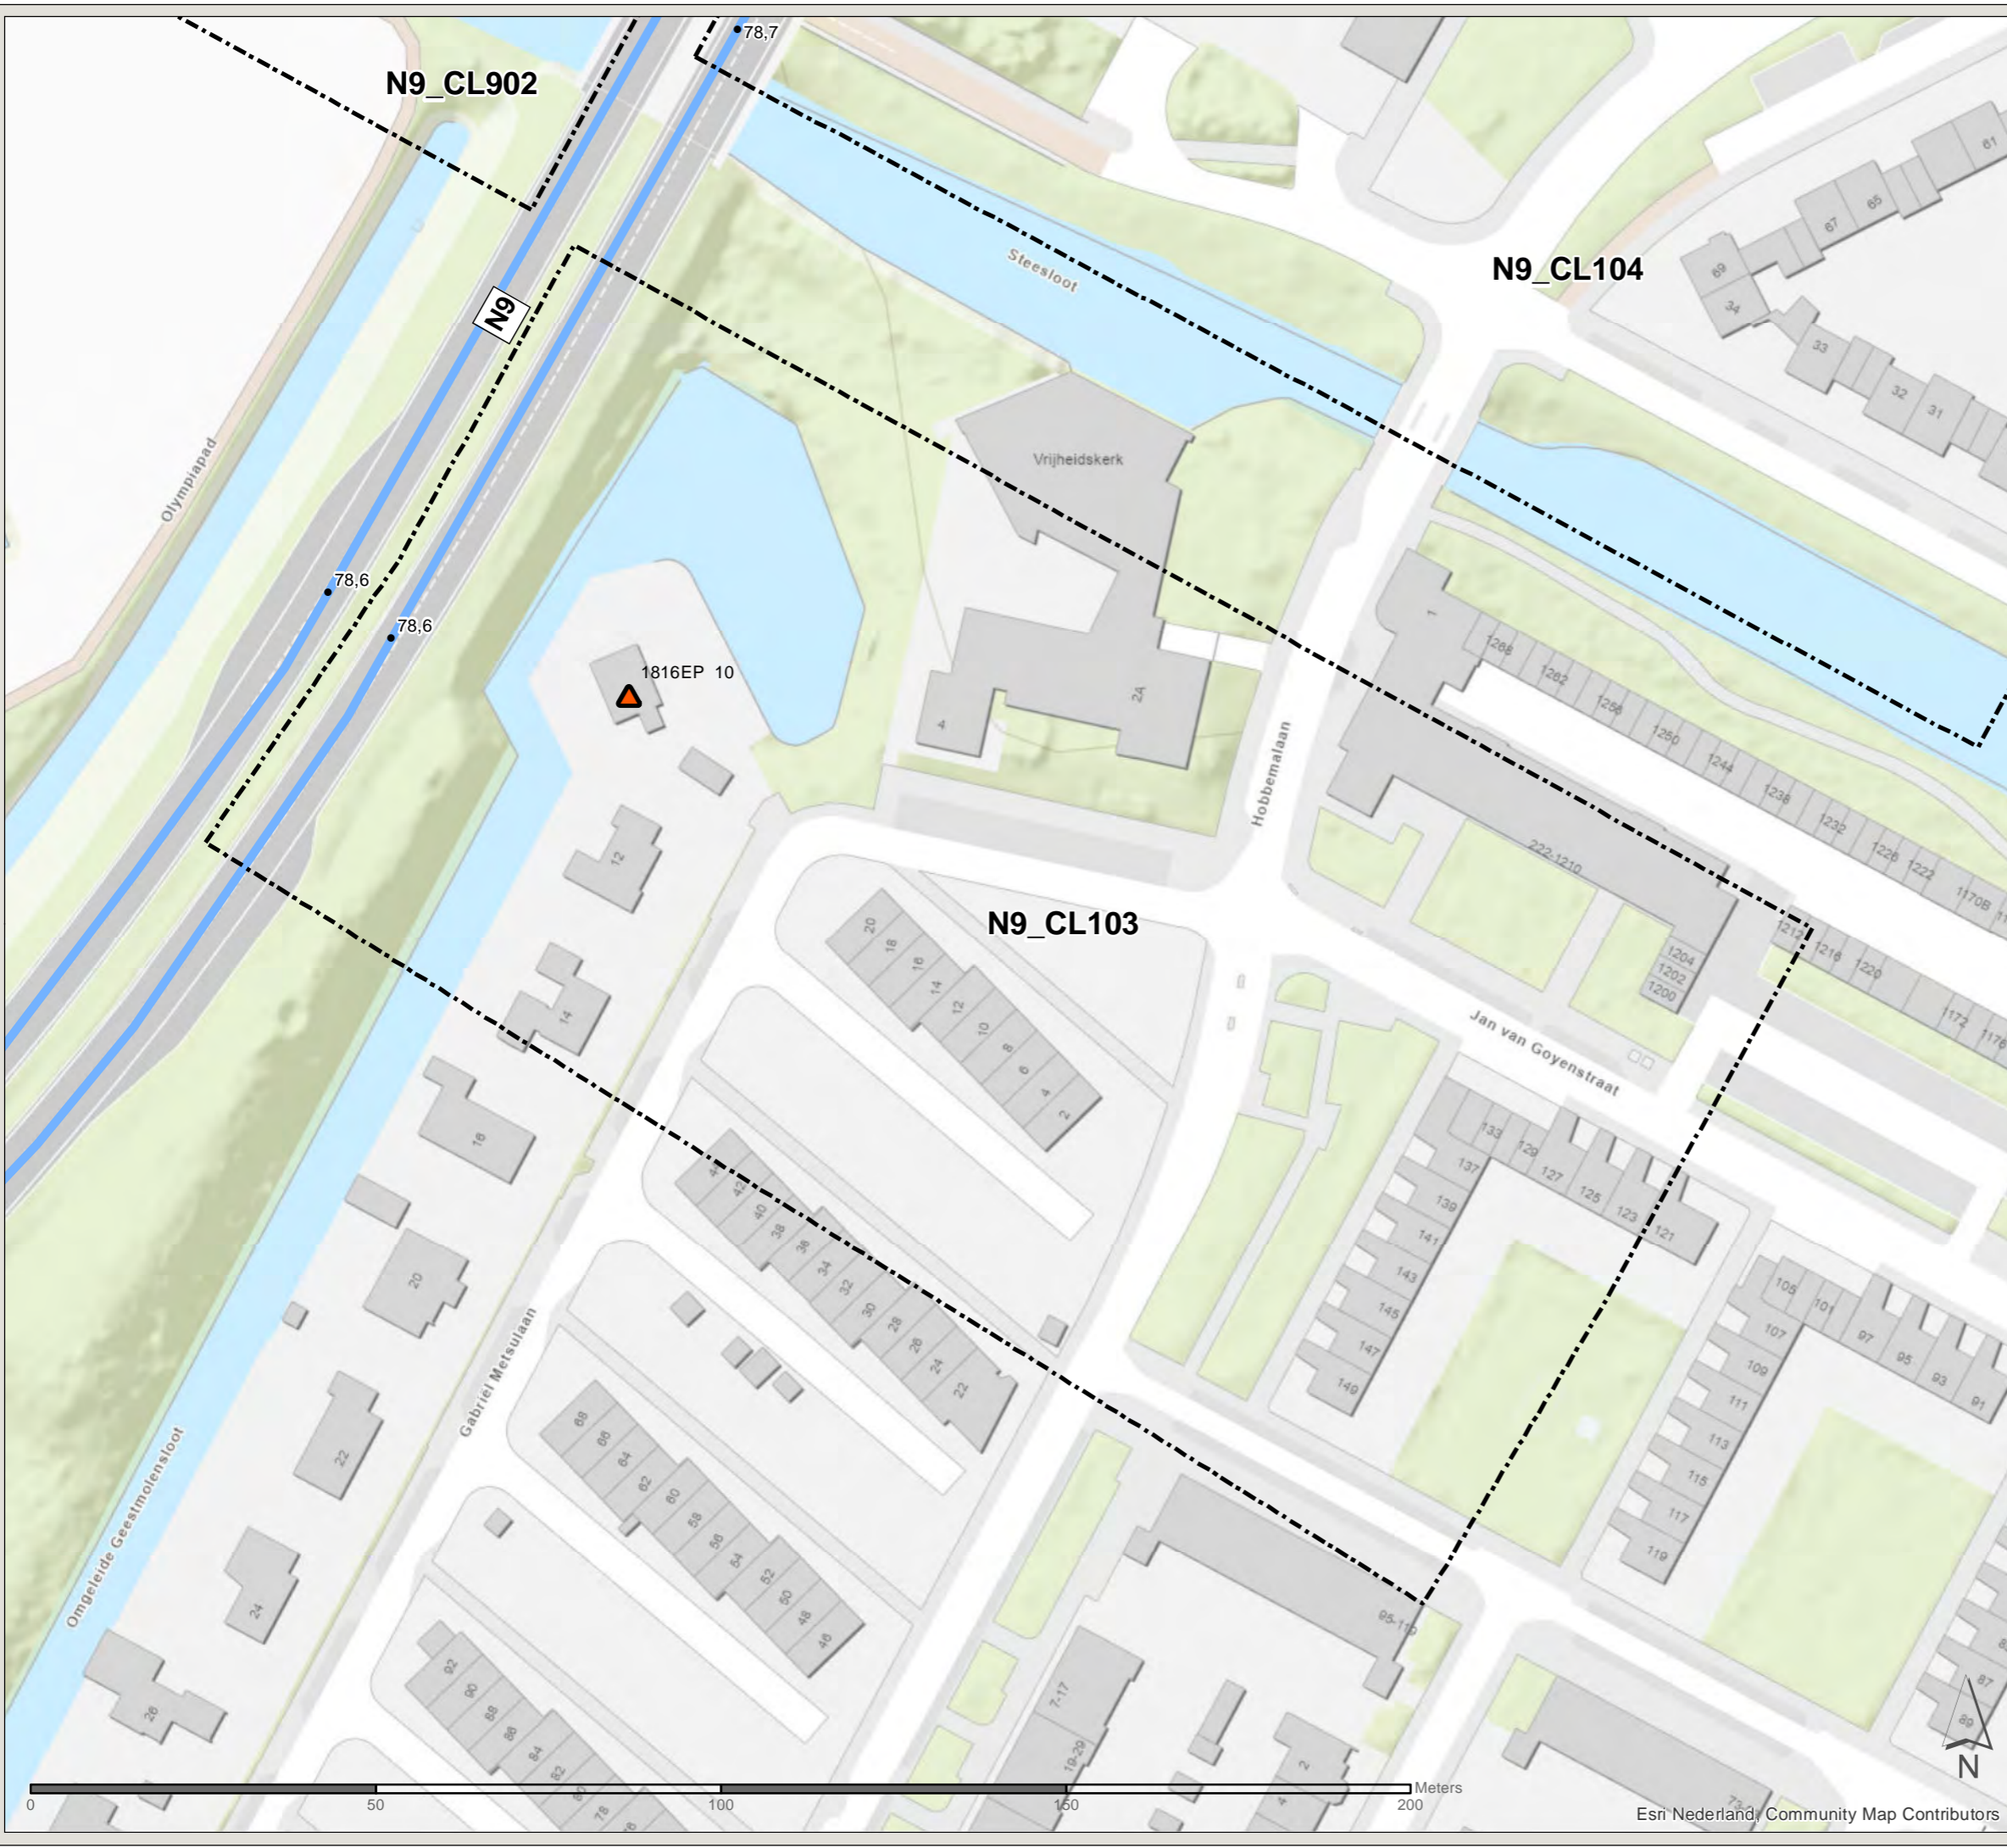

**Akoestisch onderzoek MJPG
Perceel 3**

West-Nederland noord plan 2

Kaartblad: geadviseerde
maatregelen

Clusternr: N9_CL103 (17 / 27)

Legenda


Object

▲ Met resterende overschrijding streefwaarde,
Geen afname

--- Cluster

--- Gemeentegrens

— Bestaande bronmaatregel

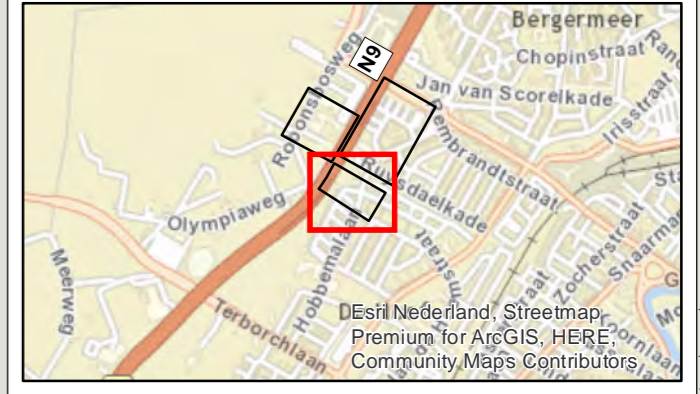

PN: 365922

Datum: 3-6-2021

Schaal: 1:930

Formaat: A3

Getekend door: Pim van de Steeg
Gecontroleerd door: Gertjan Blaas

SWECO

Sweco Nederland B.V.
Postbus 203
3730 AE De Bilt
T +31 88 811 66 00
F +31 30 310 04 14
www.sweco.nl

Akoestisch onderzoek MJPG Perceel 3



West-Nederland noord plan 2

Kaartblad: geadviseerde
maatregelen


Clusternr: N9_CL902 (18 / 27)

Legenda

Object

-  Met resterende overschrijding streefwaarde, Geen afname
-  Zonder resterende overschrijding streefwaarde, 6-10 dB afname

-  Cluster
-  Gemeentegrens
-  Bestaande overdrachtsmaatregel
-  Bestaande bronmaatregel
- Geadviseerde overdrachtsmaatregel**
 -  5m hoog scherm

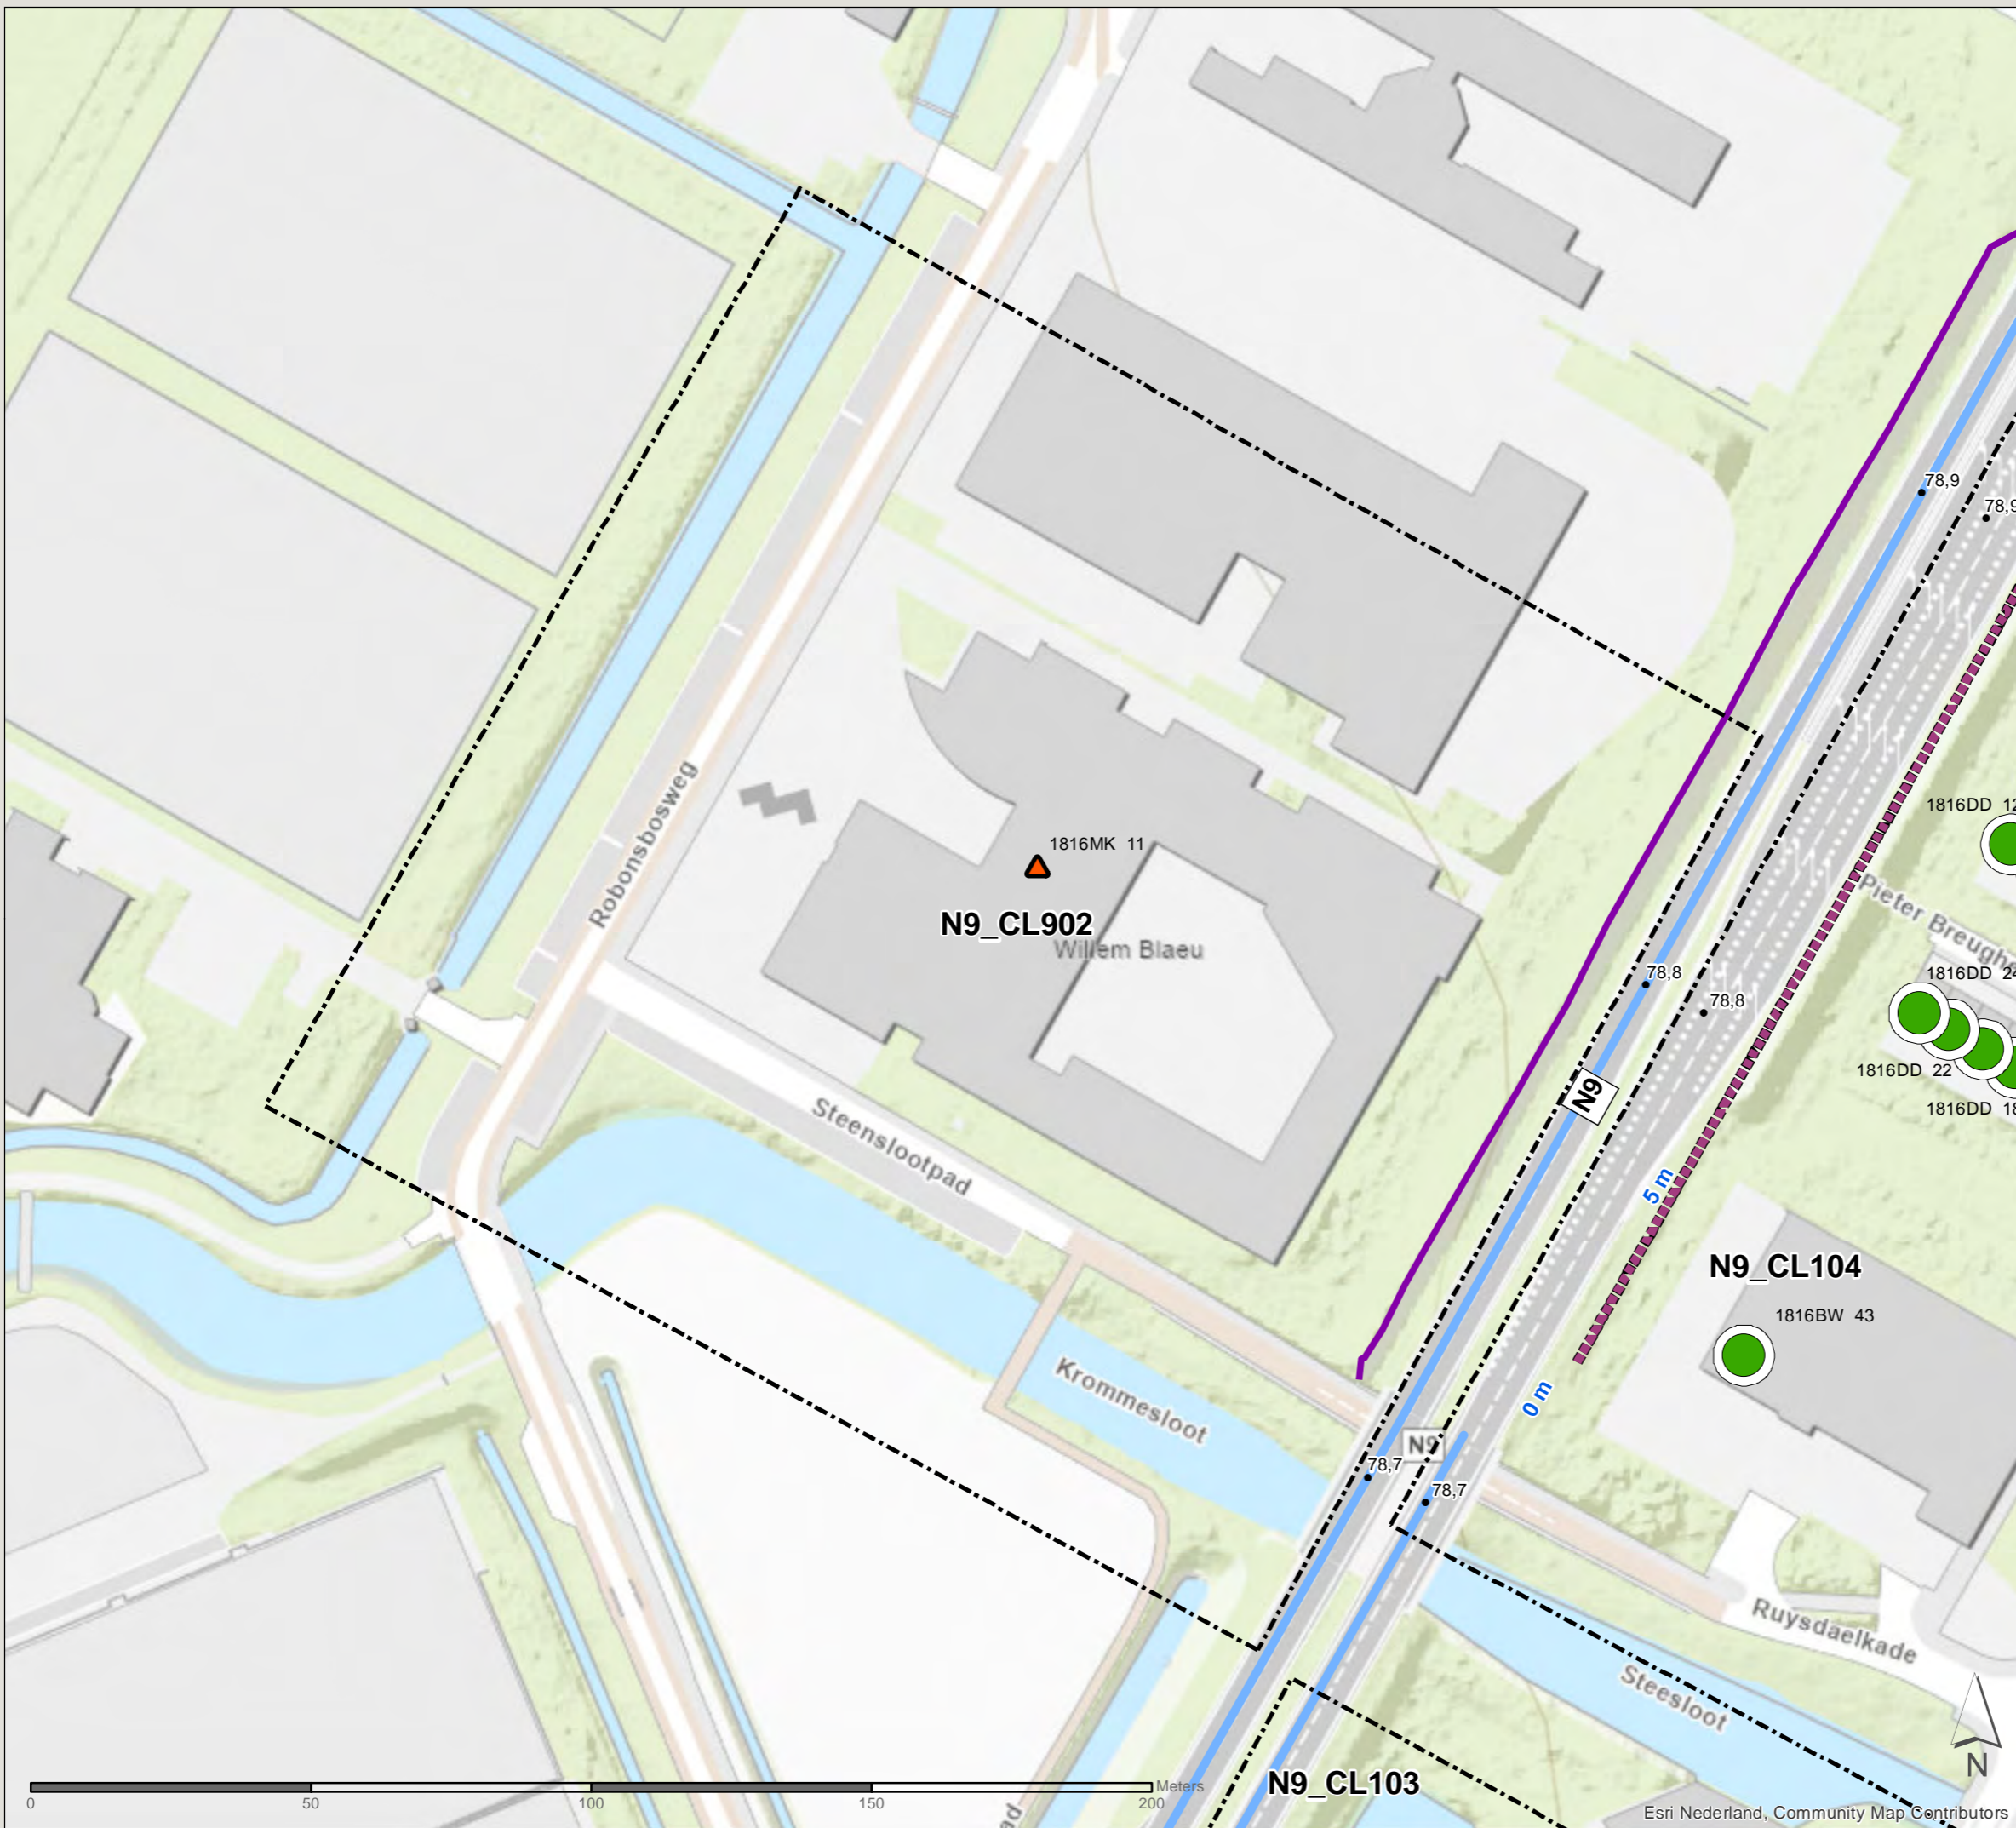

PN: 365922

Datum: 3-6-2021

Schaal: 1:1.150

Formaat: A3

Getekend door: Pim van de Steeg
Gecontroleerd door: Gertjan Blaas



Sweco Nederland B.V.
Postbus 203
3730 AE De Bilt
T +31 88 811 66 00
F +31 30 310 04 14
www.sweco.nl

File: WINN2_AO_bilge_H_geadviseerdemaatregelen.mxd

Akoestisch onderzoek MJPG Perceel 3





West-Nederland noord plan 2





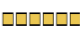
Kaartblad: geadviseerde
maatregelen


Clusternr: N9_CL903 (19 / 27)

Legenda

Object

-  Met resterende overschrijding streefwaarde, Geen afname
-  Met resterende overschrijding streefwaarde, 6-10 dB afname
-  Zonder resterende overschrijding streefwaarde, 6-10 dB afname
-  Zonder resterende overschrijding streefwaarde, > 10 dB afname

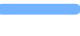-  Cluster
-  Gemeentegrens
-  Bestaande overdrachtsmaatregel
-  Bestaande bronmaatregel
- Geadviseerde overdrachtsmaatregel**
-  2m hoog scherm
-  5m hoog scherm
-  6m hoog scherm

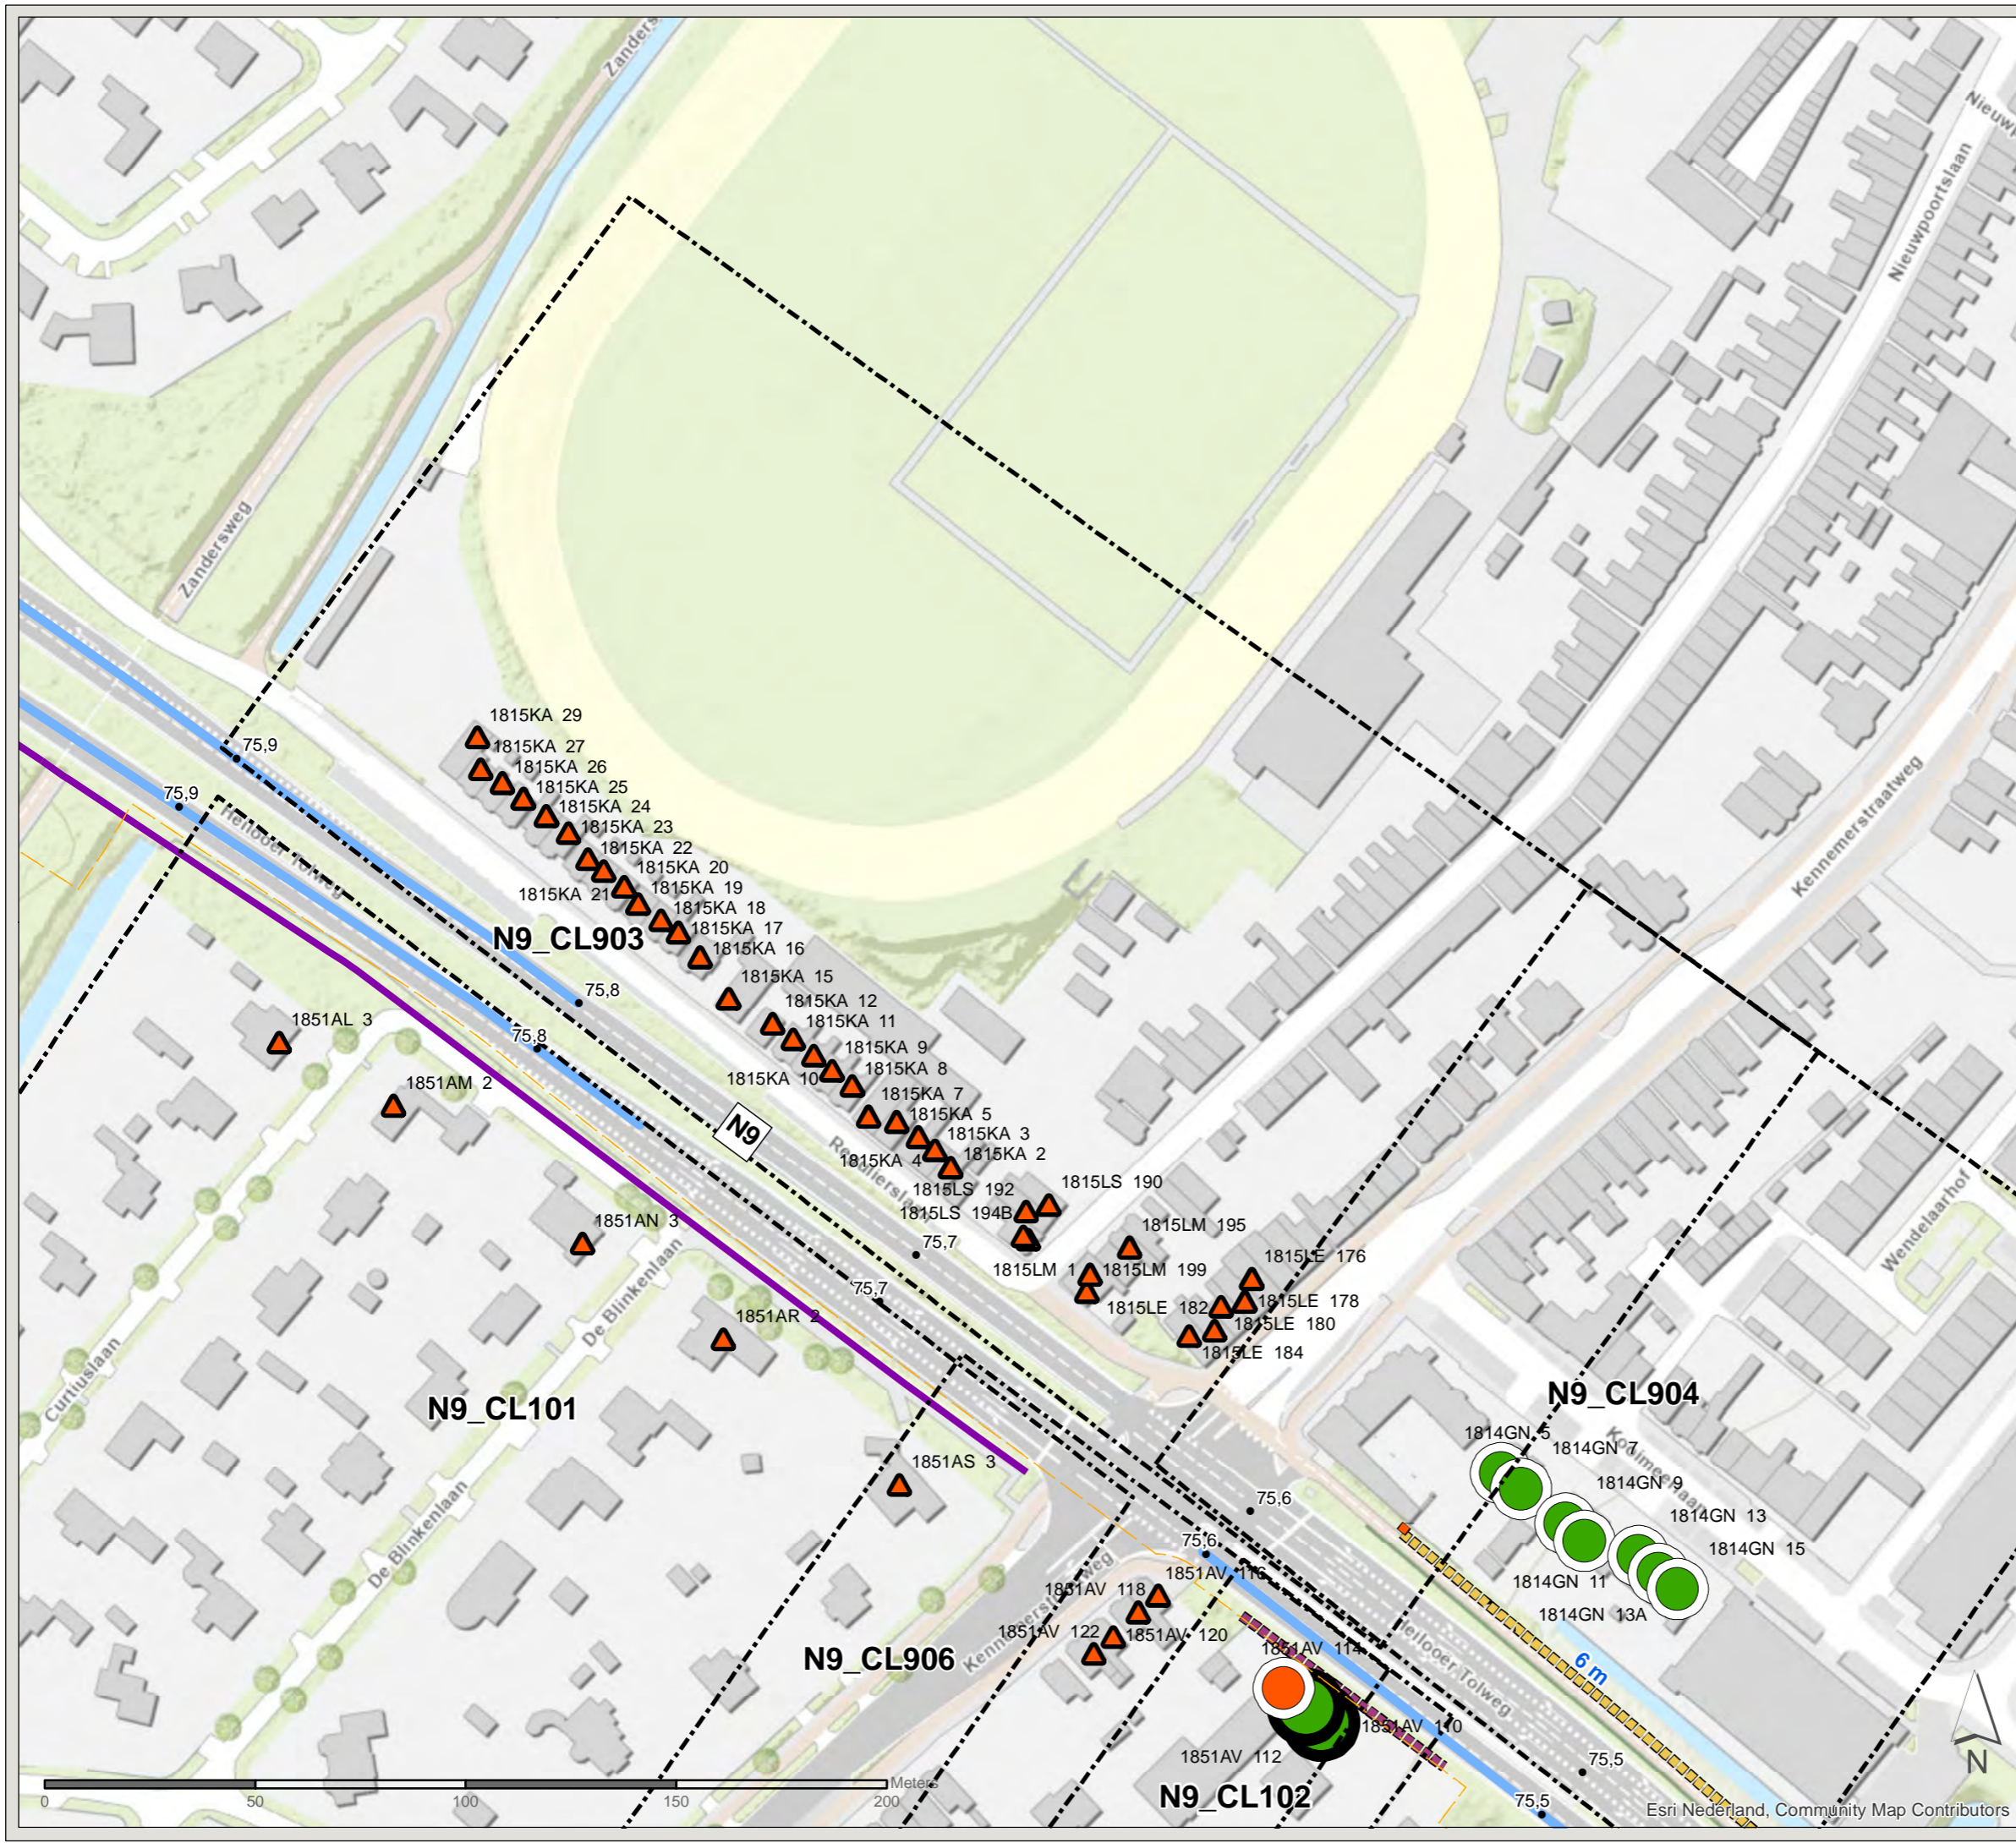

PN: 365922

Datum: 16-6-2021

Schaal: 1:1.520

Formaat: A3

Getekend door: Pim van de Steeg
Gecontroleerd door: Gertjan Blaas



Sweco Nederland B.V.
Postbus 203
3730 AE De Bilt
T +31 88 811 66 00
F +31 30 310 04 14
www.sweco.nl

File: WINN2_AO_billage_H_geadviseerdemaatregelen.mxd

Akoestisch onderzoek MJPG Perceel 3





West-Nederland noord plan 2








Kaartblad: geadviseerde
maatregelen



Clusternr: N9_CL904 (20 / 27)

Legenda

Object

-  Met resterende overschrijding streefwaarde, Geen afname
-  Met resterende overschrijding streefwaarde, 6-10 dB afname
-  Zonder resterende overschrijding streefwaarde, 6-10 dB afname
-  Zonder resterende overschrijding streefwaarde, > 10 dB afname

-  Cluster
 -  Gemeentegrens
 -  Bestaande overdrachtsmaatregel
 -  Bestaande bronmaatregel
- Geadviseerde overdrachtsmaatregel**
-  2m hoog scherm
 -  5m hoog scherm
 -  6m hoog scherm

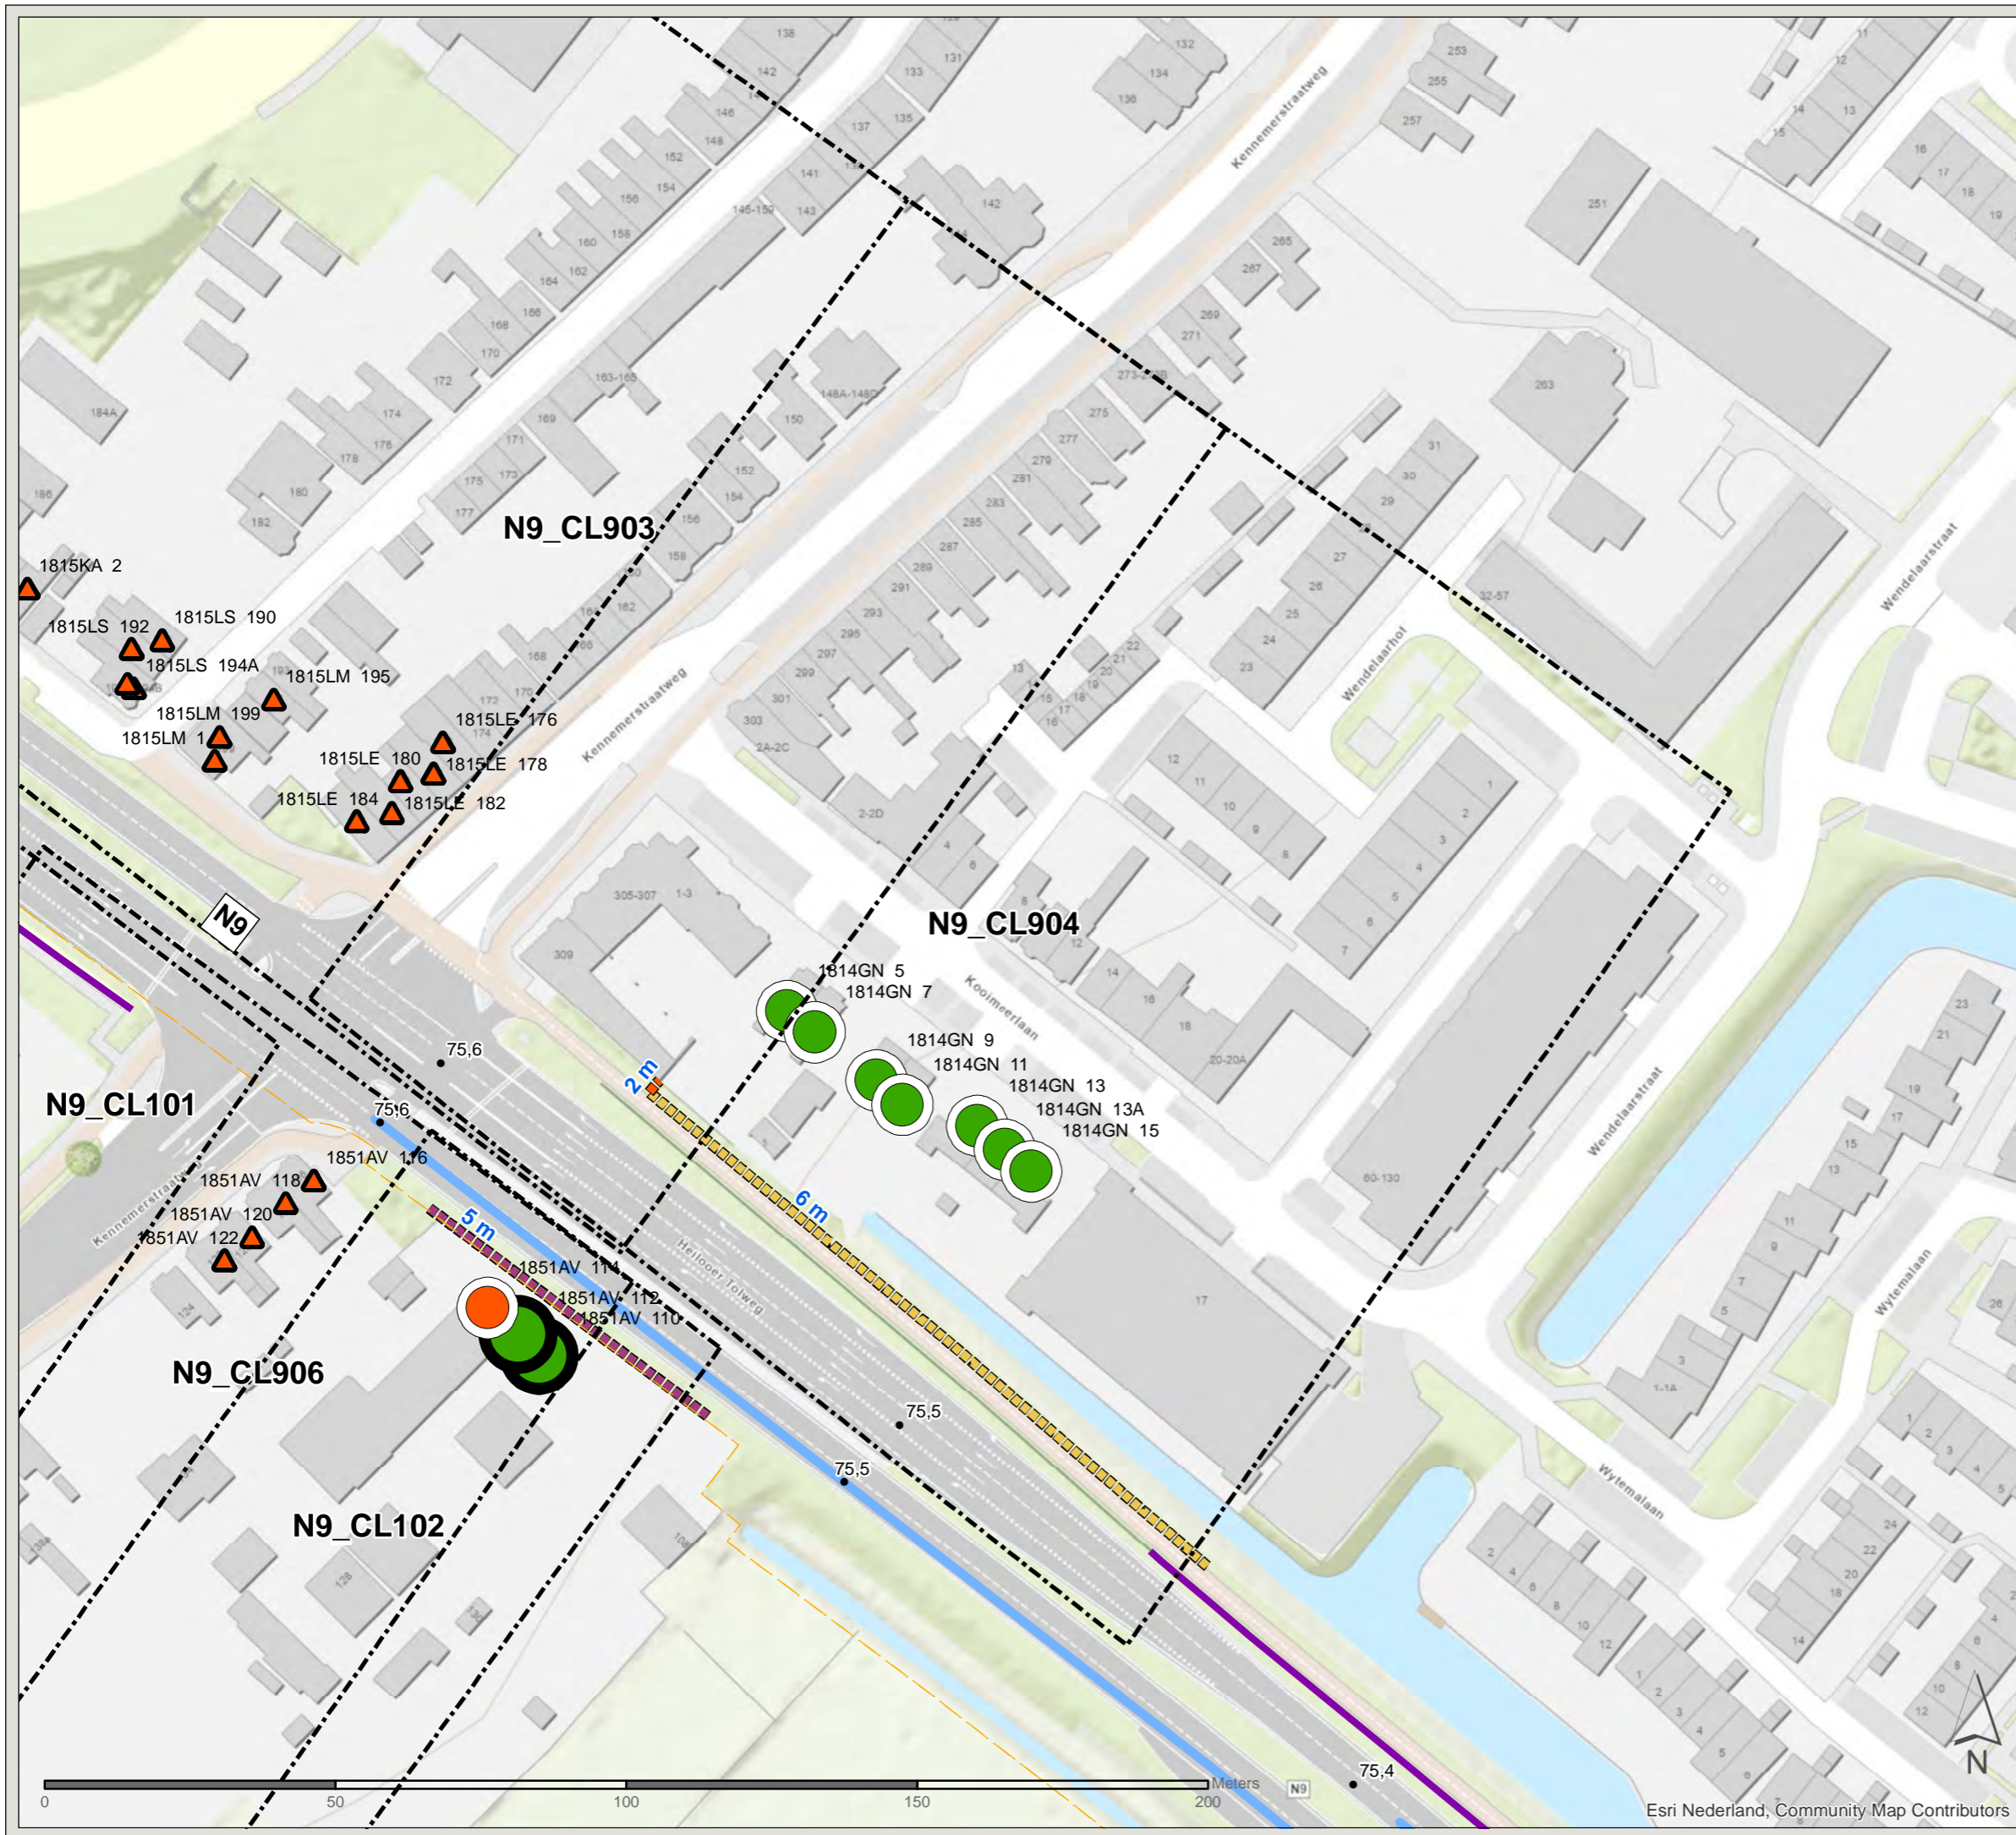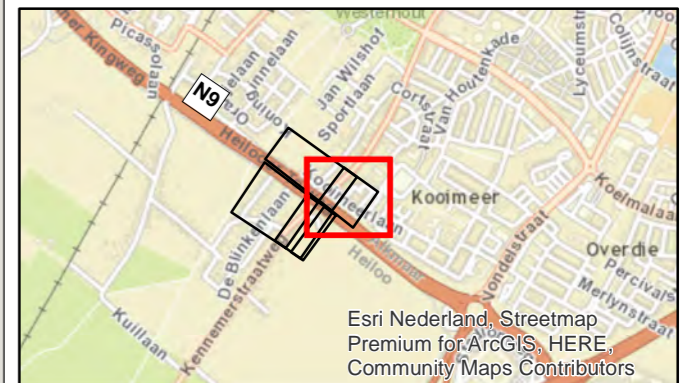

PN: 365922
Datum: 16-6-2021
Schaal: 1:1.100
Formaat: A3
Getekend door: Pim van de Steeg
Gecontroleerd door: Gertjan Blaas

SWECO
Sweco Nederland B.V.
Postbus 203
3730 AE De Bilt
T +31 88 811 66 00
F +31 30 310 04 14
www.sweco.nl

File: WINN2_AO_billage_H_geadviseerdemaatregelen.mxd

Akoestisch onderzoek MJPG Perceel 3




West-Nederland noord plan 2

Kaartblad: geadviseerde
maatregelen


Clusternr: N9_CL101 (21 / 27)

Legenda

Object

-  Met resterende overschrijding streefwaarde, Geen afname
-  Met resterende overschrijding streefwaarde, 6-10 dB afname
-  Zonder resterende overschrijding streefwaarde, > 10 dB afname

-  Cluster
-  Gemeentegrens
-  Bestaande overdrachtsmaatregel
-  Bestaande bronmaatregel
- Geadviseerde overdrachtsmaatregel**
-  2m hoog scherm
-  5m hoog scherm
-  6m hoog scherm

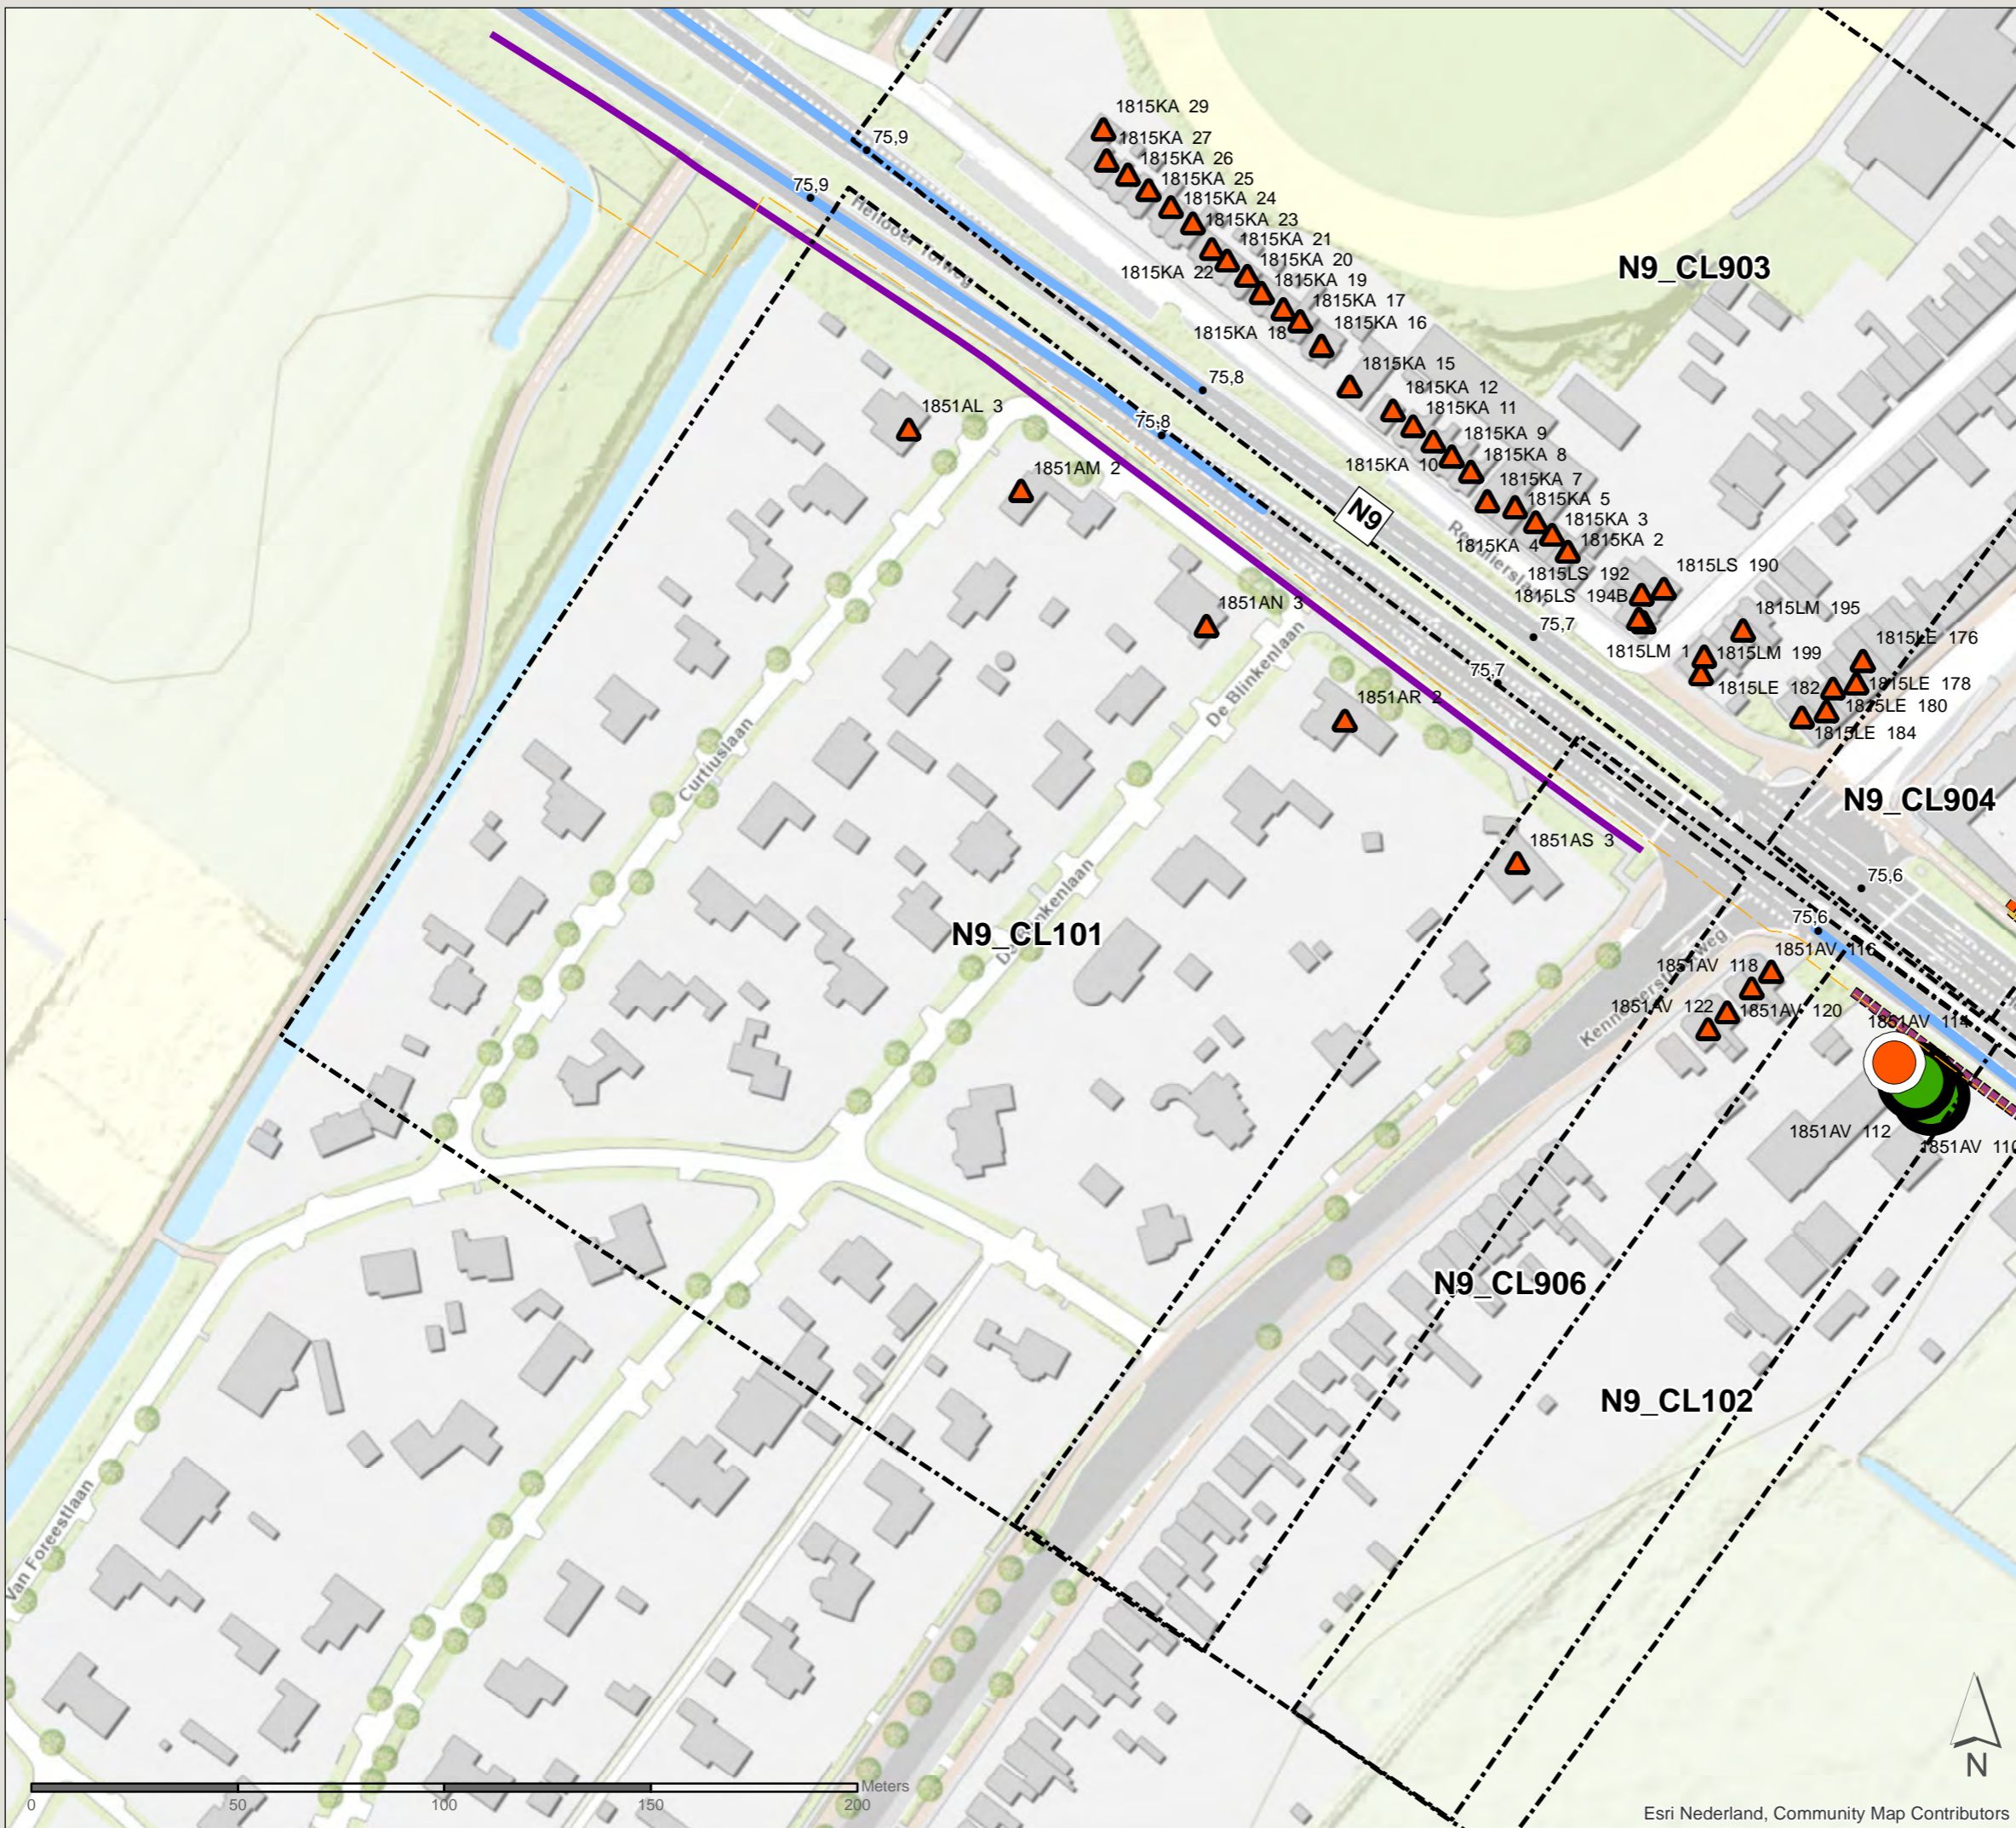

PN: 365922
 Datum: 16-6-2021
 Schaal: 1:1.560
 Formaat: A3
 Getekend door: Pim van de Steeg
 Gecontroleerd door: Gertjan Blaas

SWECO 
 Sweco Nederland B.V.
 Postbus 203
 3730 AE De Bilt
 T +31 88 811 66 00
 F +31 30 310 04 14
 www.sweco.nl

File: WNN2_AO_billage_H_geadviseerdemaatregelen.mxd

Akoestisch onderzoek MJPG Perceel 3





West-Nederland noord plan 2







Kaartblad: geadviseerde
maatregelen



Clusternr: N9_CL906 (22 / 27)

Legenda

Object

 -  Met resterende overschrijding streefwaarde, Geen afname
-  Met resterende overschrijding streefwaarde, 6-10 dB afname
-  Zonder resterende overschrijding streefwaarde, 6-10 dB afname
-  Zonder resterende overschrijding streefwaarde, > 10 dB afname

 -  Cluster
-  Gemeentegrens
-  Bestaande overdrachtsmaatregel
-  Bestaande bronmaatregel
- Geadviseerde overdrachtsmaatregel**
-  2m hoog scherm
-  5m hoog scherm
-  6m hoog scherm

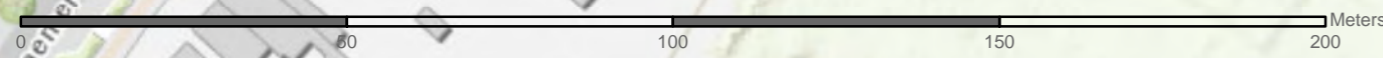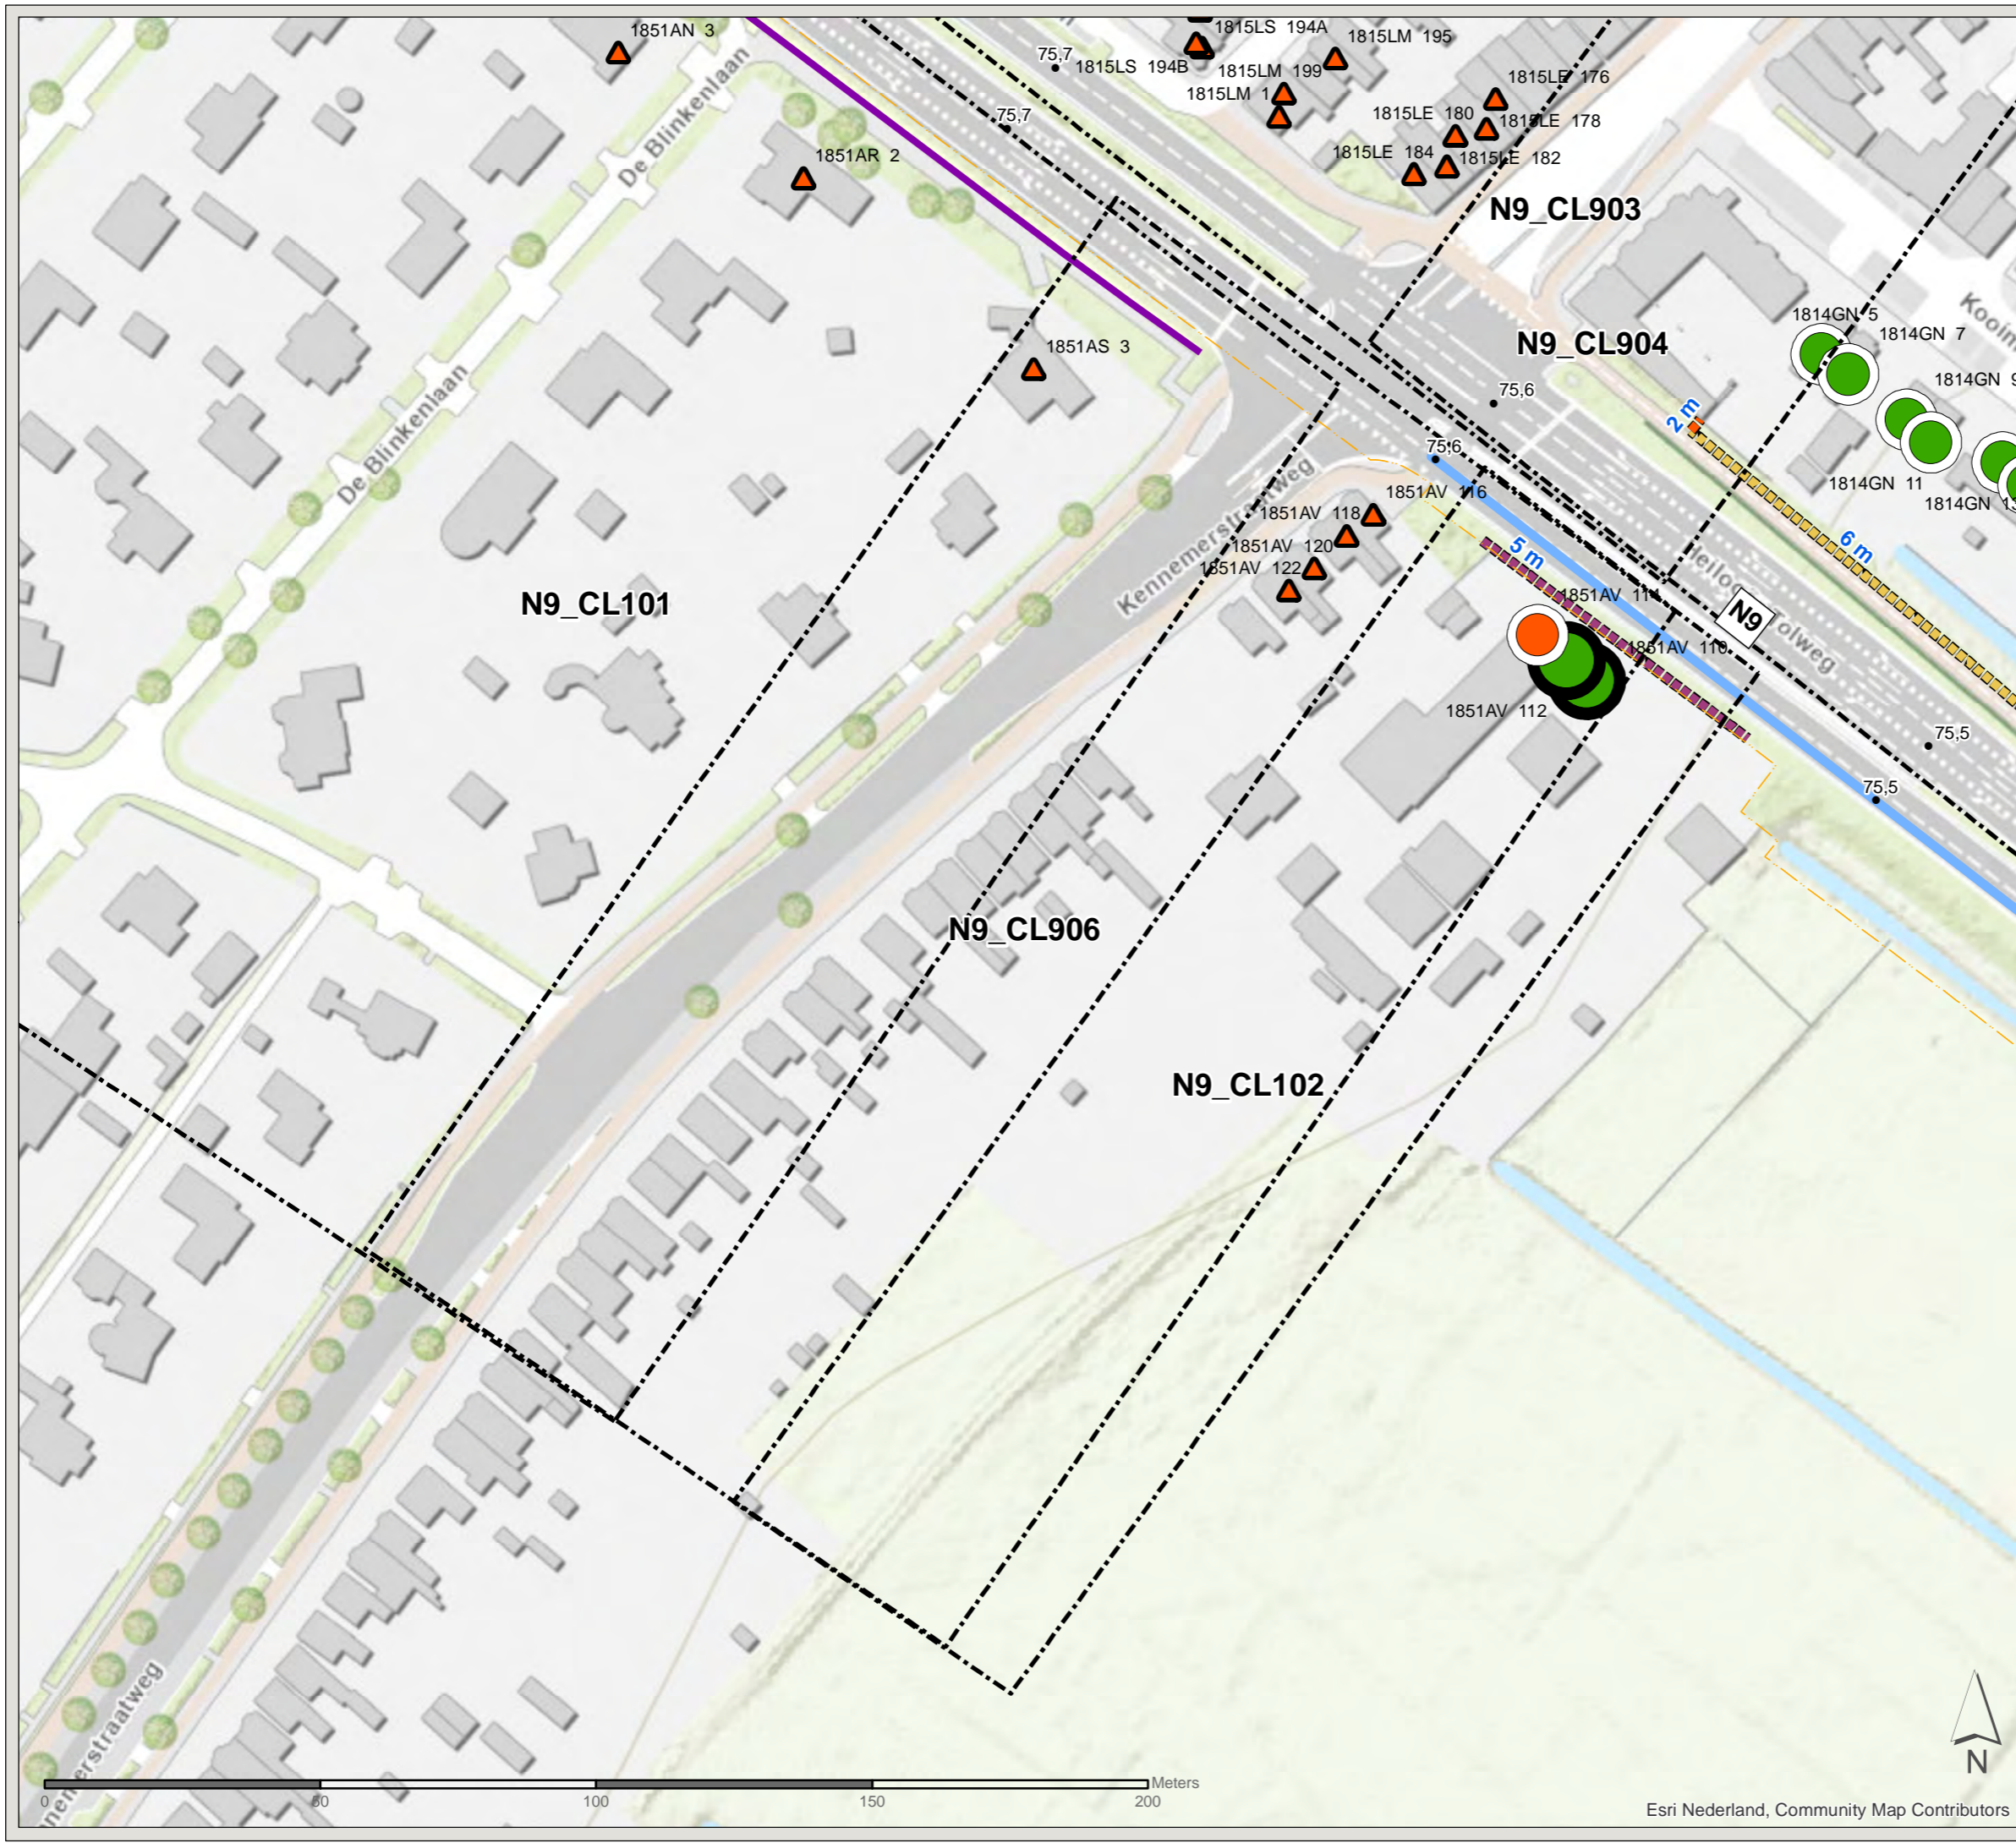

Esri Nederland, Community Map Contributors

PN: 365922
Datum: 16-6-2021
Schaal: 1:1.160
Formaat: A3
Getekend door: Pim van de Steeg
Gecontroleerd door: Gertjan Blaas

SWECO 
Sweco Nederland B.V.
Postbus 203
3730 AE De Bilt
T +31 88 811 66 00
F +31 30 310 04 14
www.sweco.nl

File: WNN2_AO_billage_H_geadviseerdemaatregelen.mxd

Akoestisch onderzoek MJPG Perceel 3





West-Nederland noord plan 2


Kaartblad: geadviseerde maatregelen



Clusternr: N9_CL102 (23 / 27)

Legenda

Object

-  Met resterende overschrijding streefwaarde, Geen afname
-  Met resterende overschrijding streefwaarde, 6-10 dB afname
-  Zonder resterende overschrijding streefwaarde, 6-10 dB afname
-  Zonder resterende overschrijding streefwaarde, > 10 dB afname

-  Cluster
-  Gemeentegrens
-  Bestaande overdrachtsmaatregel
-  Bestaande bronmaatregel
- Geadviseerde overdrachtsmaatregel**
-  2m hoog scherm
-  5m hoog scherm
-  6m hoog scherm

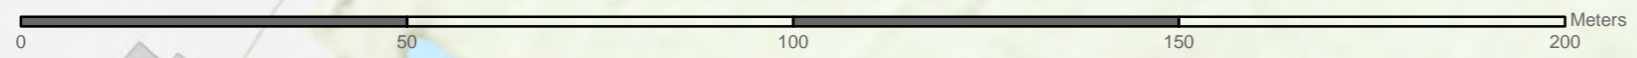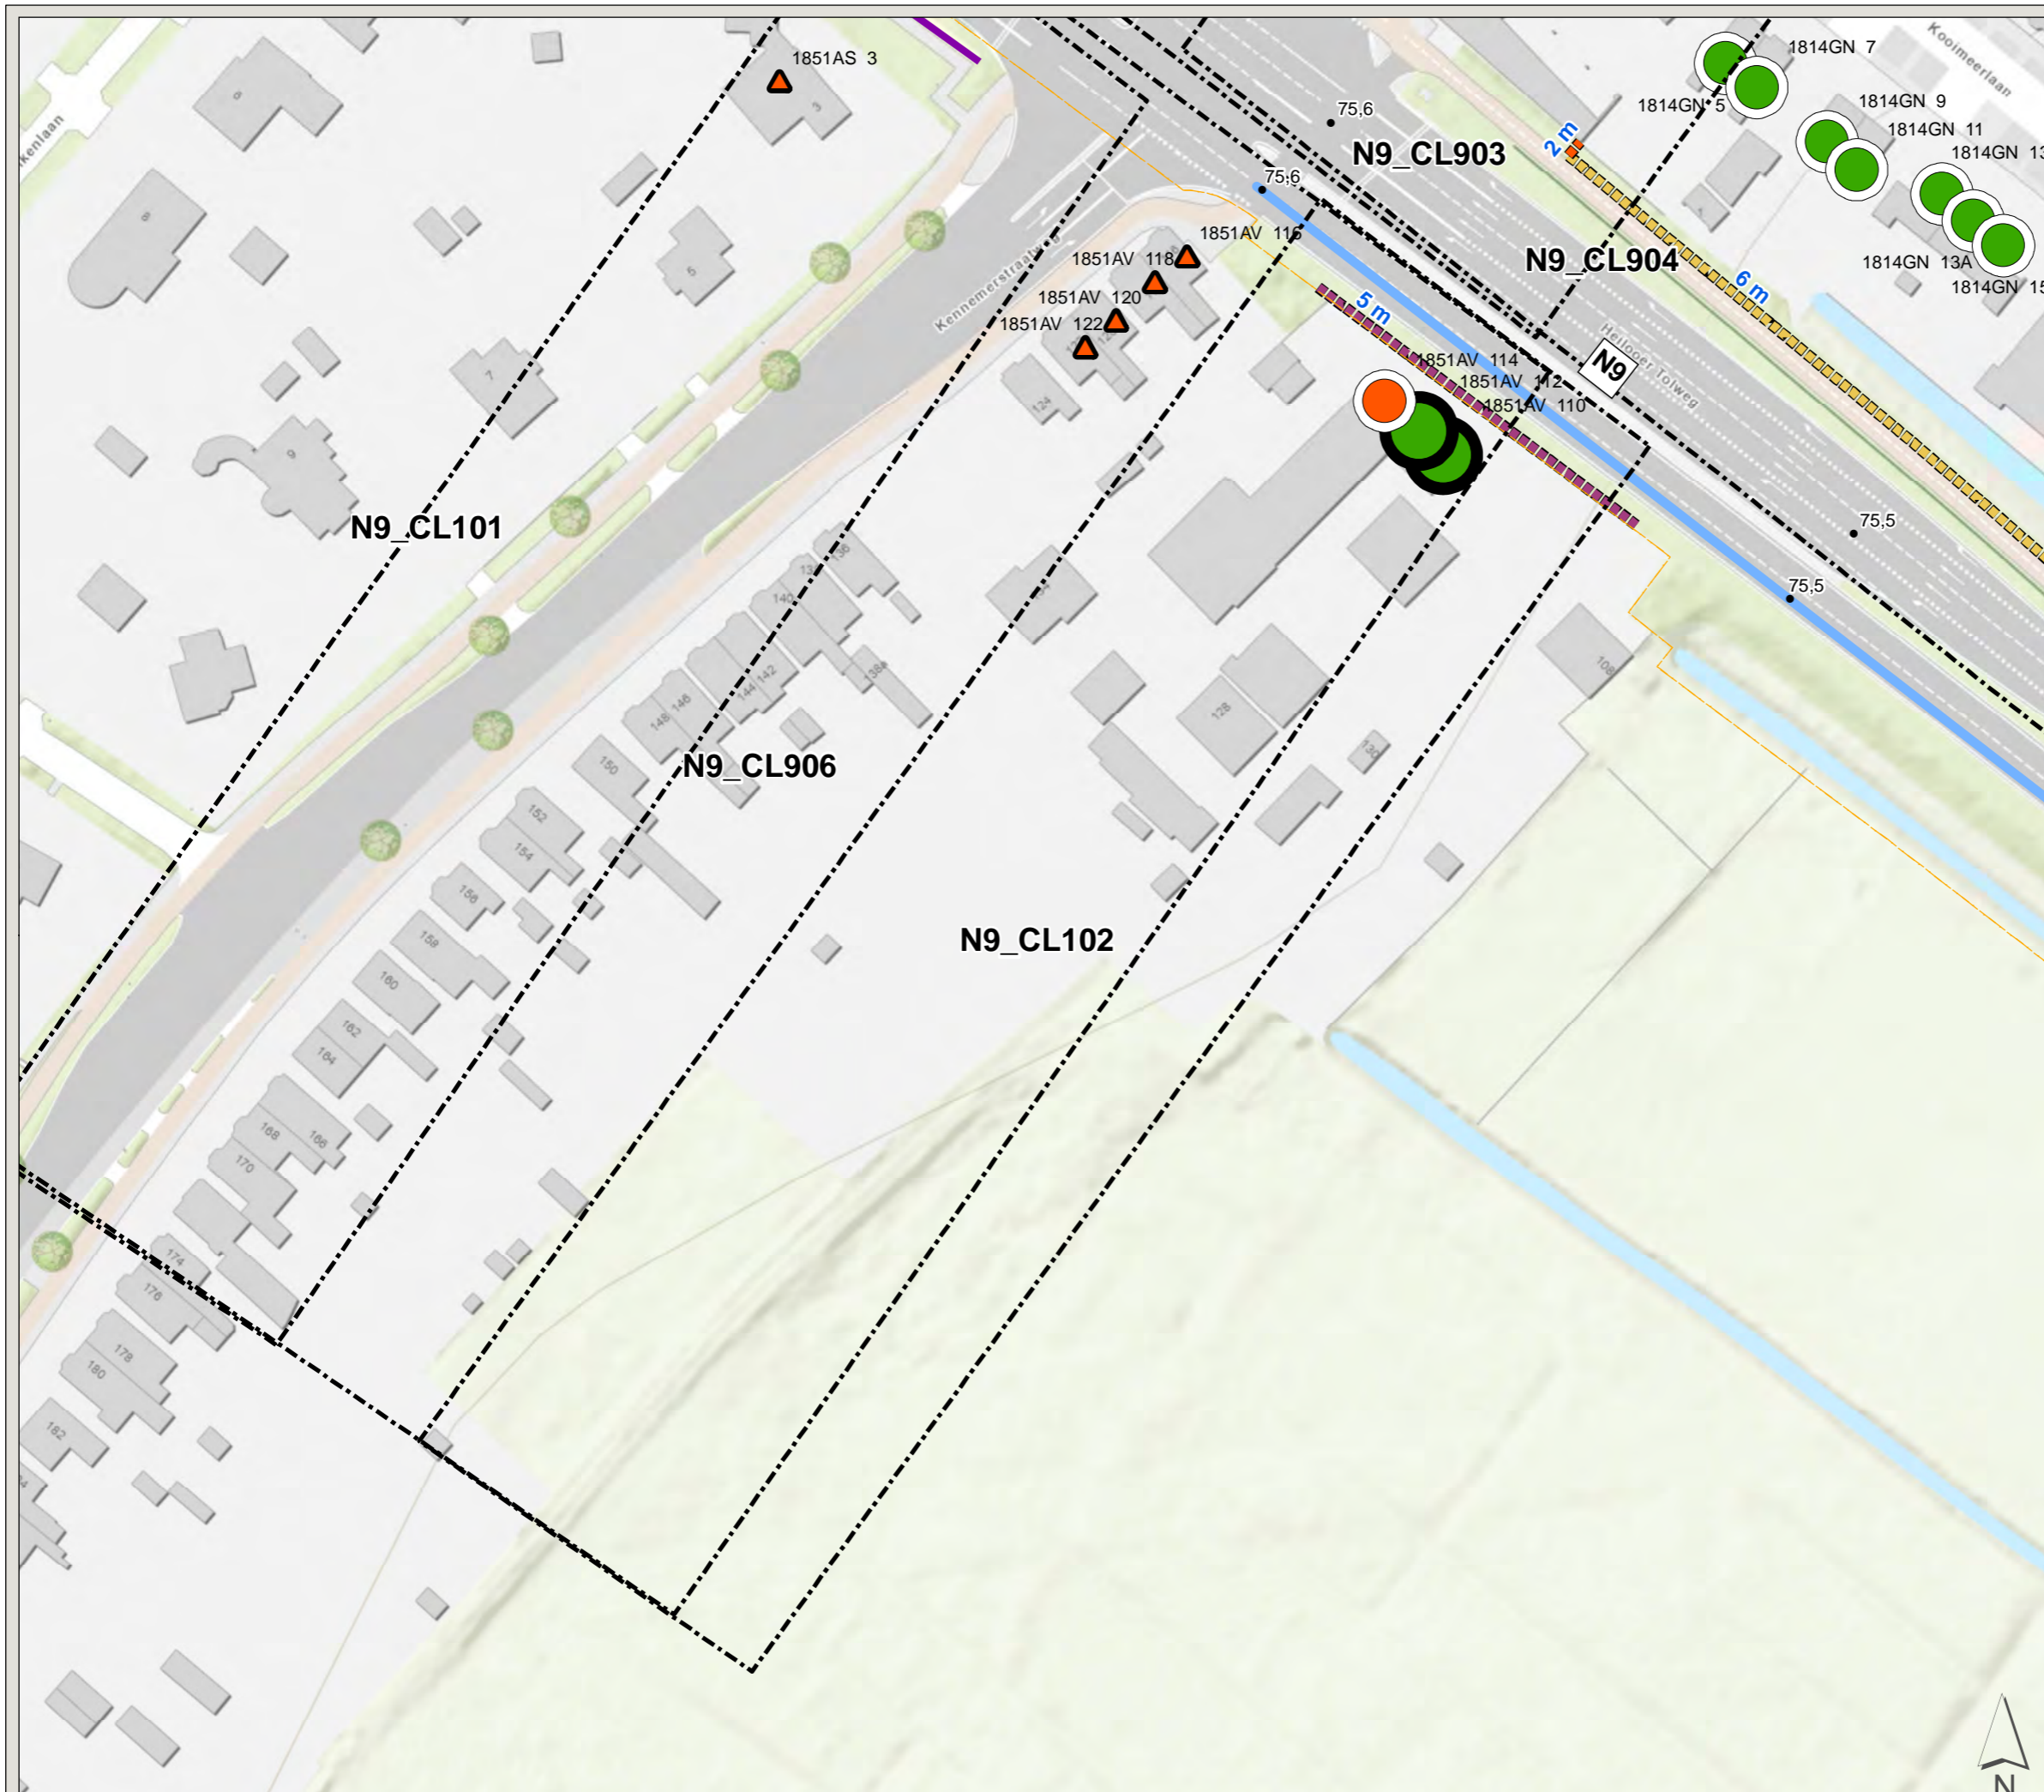

Esri Nederland, Community Map Contributors

PN: 365922
 Datum: 16-6-2021
 Schaal: 1:980
 Formaat: A3
 Getekend door: Pim van de Steeg
 Gecontroleerd door: Gertjan Blaas

SWECO 
 Sweco Nederland B.V.
 Postbus 203
 3730 AE De Bilt
 T +31 88 811 66 00
 F +31 30 310 04 14
 www.sweco.nl

File: WINN2_AO_billage_H_geadviseerdemaatregelen.mxd

Akoestisch onderzoek MJPG Perceel 3



West-Nederland noord plan 2



Kaartblad: geadviseerde
maatregelen

Clusternr: A22_CL01 (24 / 27)


Legenda

Object

-  Met resterende overschrijding streefwaarde, 1-2 dB afname
-  Met resterende overschrijding streefwaarde, 3-5 dB afname

-  Cluster
-  Gemeentegrens

Geadviseerde bronmaatregel

-  Tweelaags ZOAB



PN: 365922

Datum: 1-9-2020



Schaal: 1:1.970

Formaat: A3

Getekend door: Pim van de Steeg
Gecontroleerd door: Gertjan Blaas



Sweco Nederland B.V.
Postbus 203
3730 AE De Bilt
T +31 88 811 66 00
F +31 30 310 04 14
www.sweco.nl

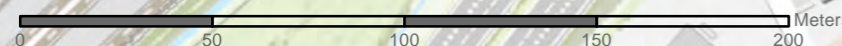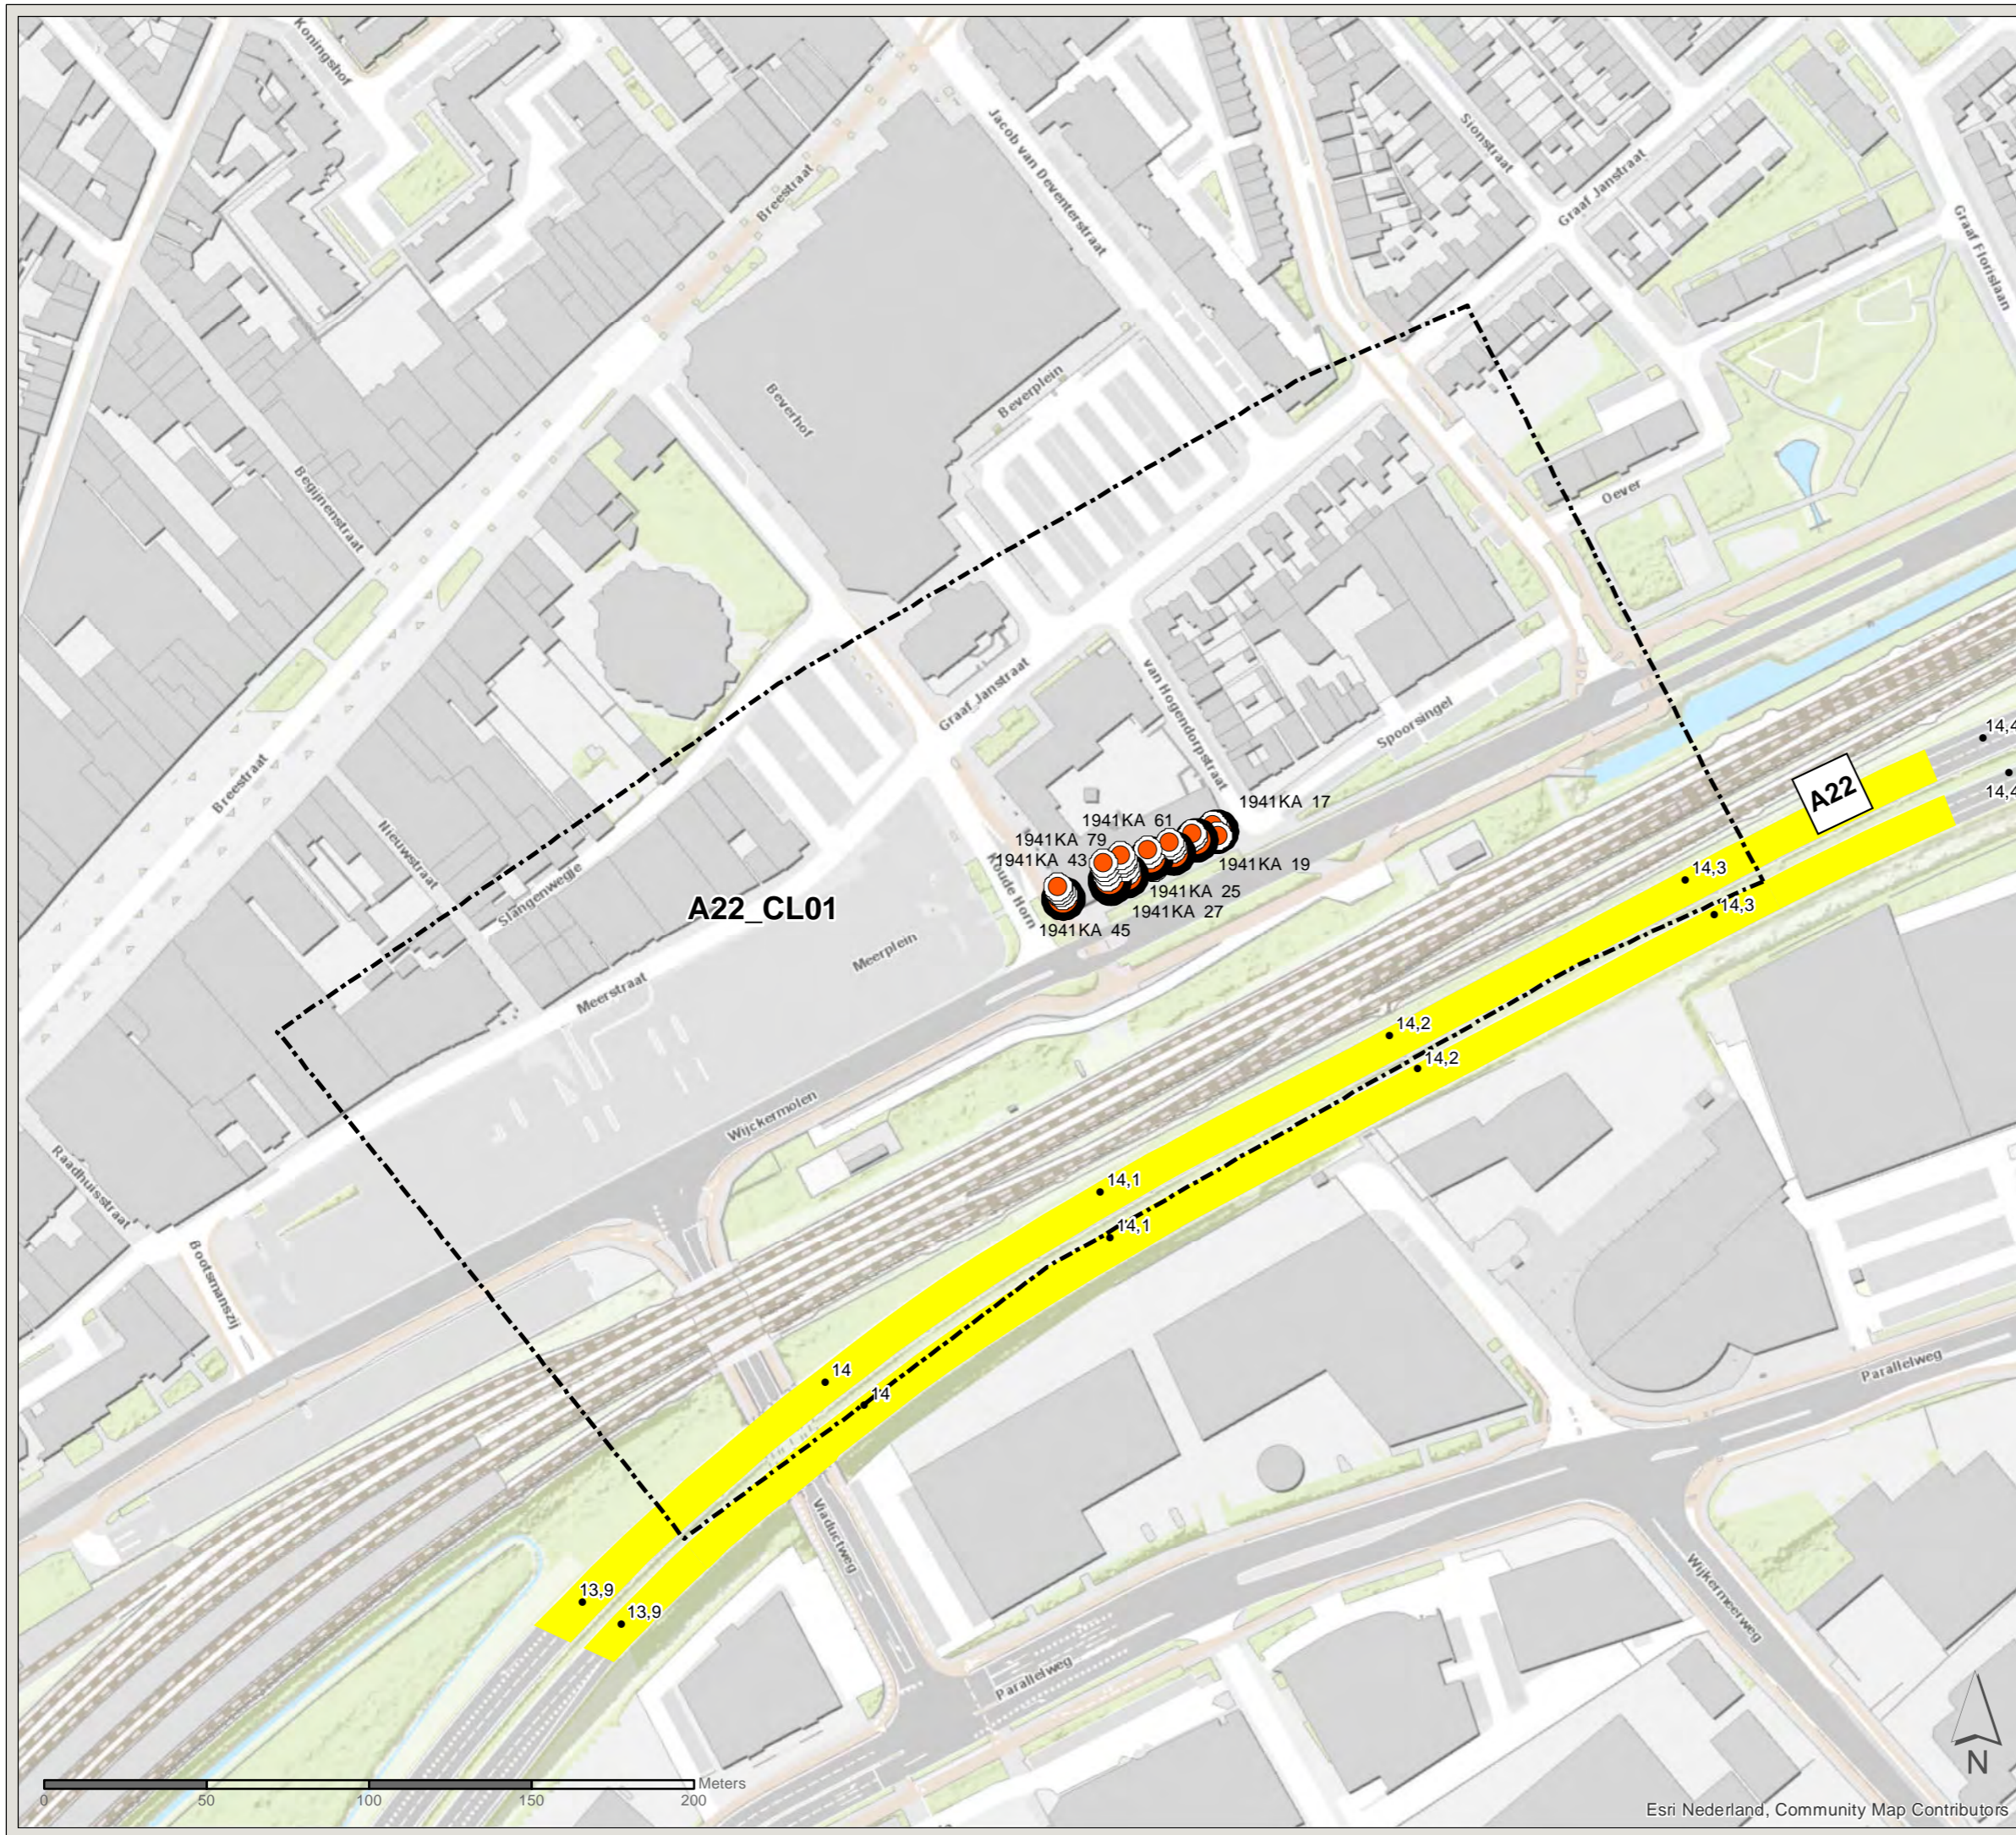

Akoestisch onderzoek MJPG Perceel 3



West-Nederland noord plan 2


Kaartblad: geadviseerde
maatregelen


Clusternr: A22_CL01 (24a / 27)

Legenda

Object

-  Met resterende overschrijding streefwaarde, 1-2 dB afname
-  Met resterende overschrijding streefwaarde, 3-5 dB afname

 Cluster

 Gemeentegrens

A22_CL01

de Horn

1-213

straat

3

81
75
69
59
45

79
73
67
57
43
27


77
71
65
55
41
25

63
53
39
23
11


61
51
37
21
9

49
35
19
7

47
33
17
5

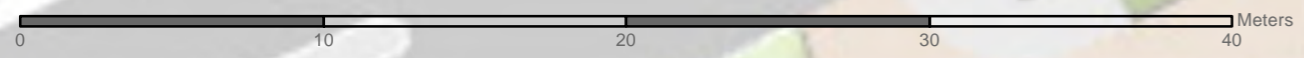

Esri Nederland, Community Map Contributors

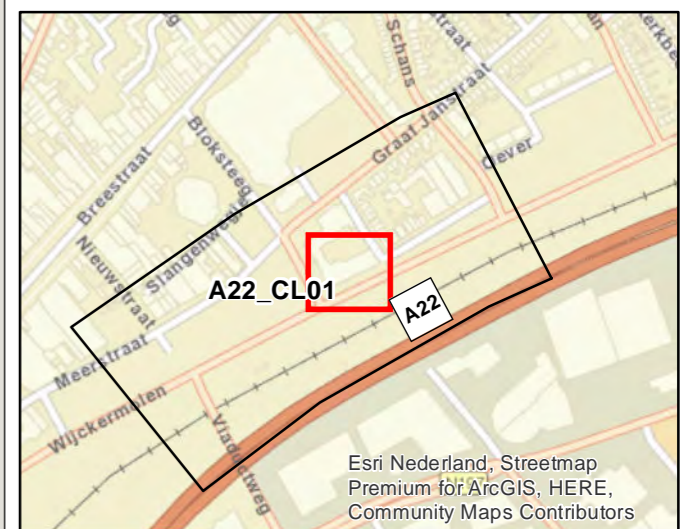

PN: 365922
Datum: 1-9-2020
Schaal: 1:250
Formaat: A3

Getekend door: Pim van de Steeg
Gecontroleerd door: Gertjan Blaas

SWECO 

Sweco Nederland B.V.
Postbus 203
3730 AE De Bilt
T +31 88 811 66 00
F +31 30 310 04 14
www.sweco.nl

File: WNN2_AO_bilago_H_geadviseerdemaatregelen_incomlatis.mxd

Akoestisch onderzoek MJPG Perceel 3


West-Nederland noord plan 2


Kaartblad: geadviseerde
maatregelen


Clusternr: N208_CL01 (25 / 27)

Legenda

Object

-  Met resterende overschrijding streefwaarde,
Geen afname

 Cluster

 Gemeentegrens



Esri Nederland, Streetmap
Premium for ArcGIS, HERE,
Community Maps Contributors

PN: 365922

Datum: 15-6-2020


Schaal: 1:900

Formaat: A3

Getekend door: Pim van de Steeg
Gecontroleerd door: Gertjan Blaas



Sweco Nederland B.V.
Postbus 203
3730 AE De Bilt
T +31 88 811 66 00
F +31 30 310 04 14
www.sweco.nl

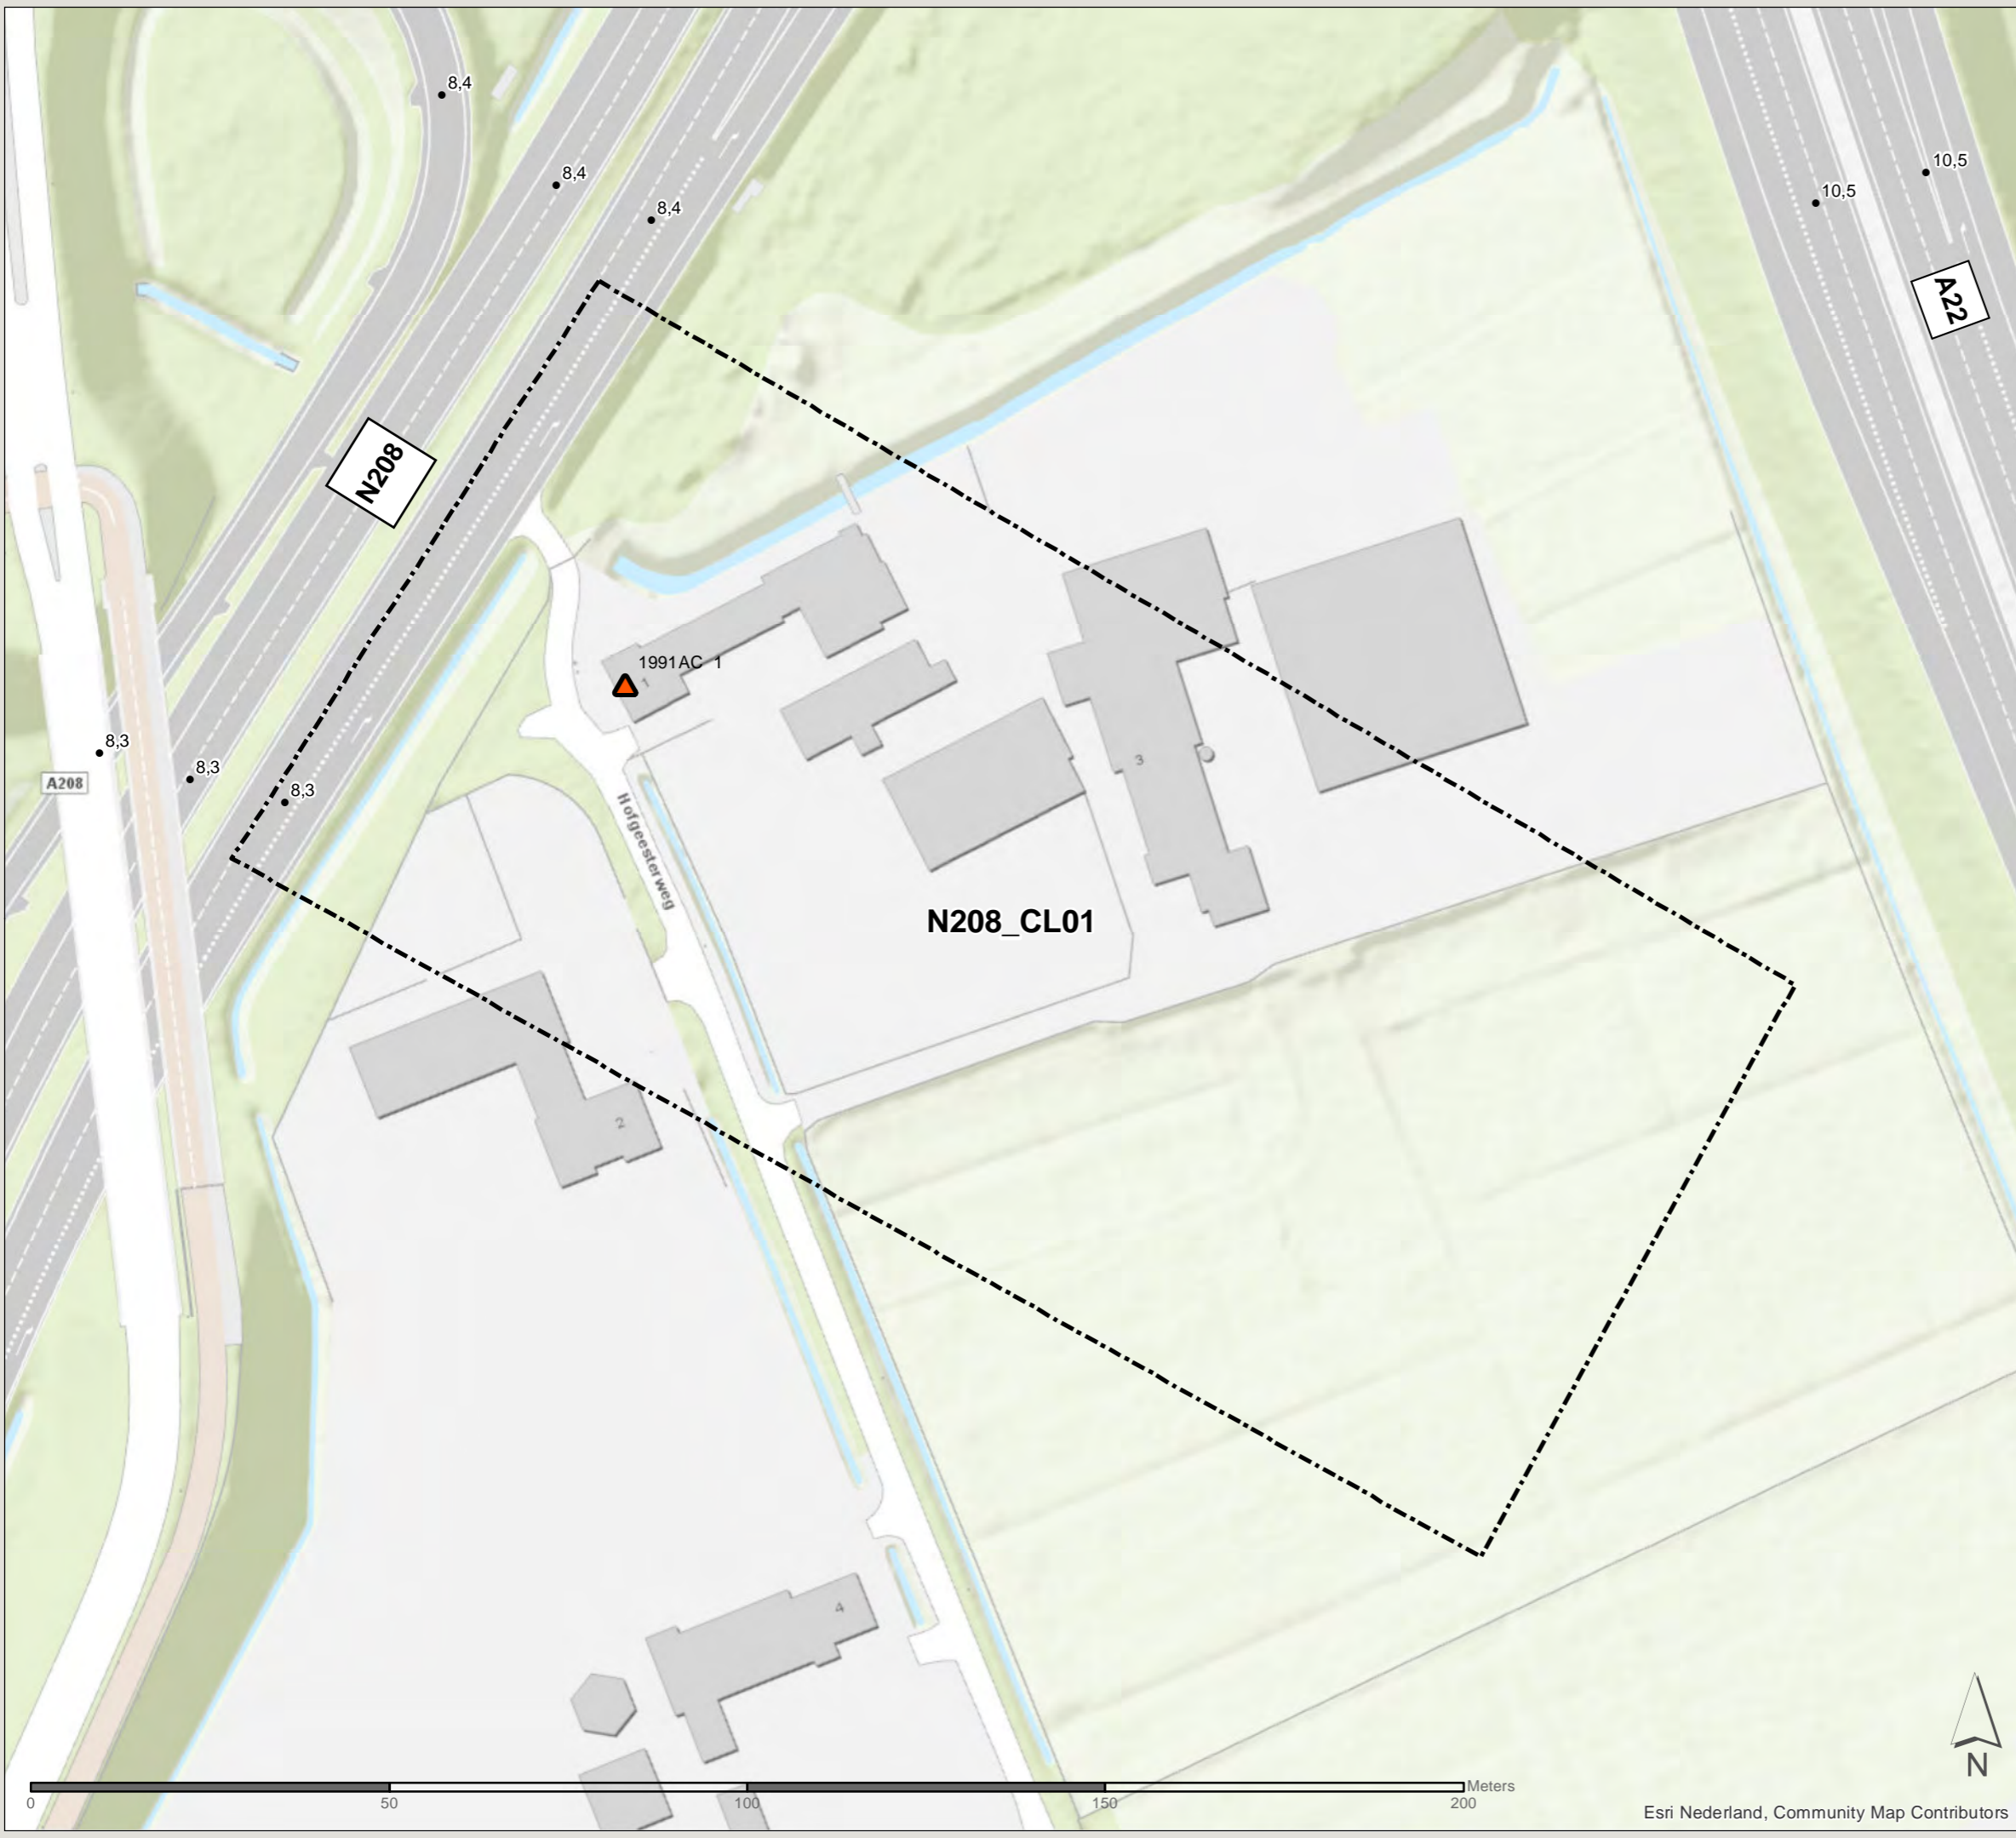

Esri Nederland, Community Map Contributors

File: W1N2_AO_bilgege_H_geadviseerdemaatregelen.mxd

Akoestisch onderzoek MJPG Perceel 3


West-Nederland noord plan 2


Kaartblad: geadviseerde
maatregelen


Clusternr: A8_CL09 (26 / 27)

Legenda


Object

 Met resterende overschrijding streefwaarde, 3-5 dB afname

 Cluster

 Gemeentegrens

Geadviseerde bronmaatregel

 Tweelaags ZOAB



PN: 365922

Datum: 1-9-2020


Schaal: 1:1.650

Formaat: A3

Getekend door: Pim van de Steeg
Gecontroleerd door: Gertjan Blaas



Sweco Nederland B.V.
Postbus 203
3730 AE De Bilt
T +31 88 811 66 00
F +31 30 310 04 14
www.sweco.nl

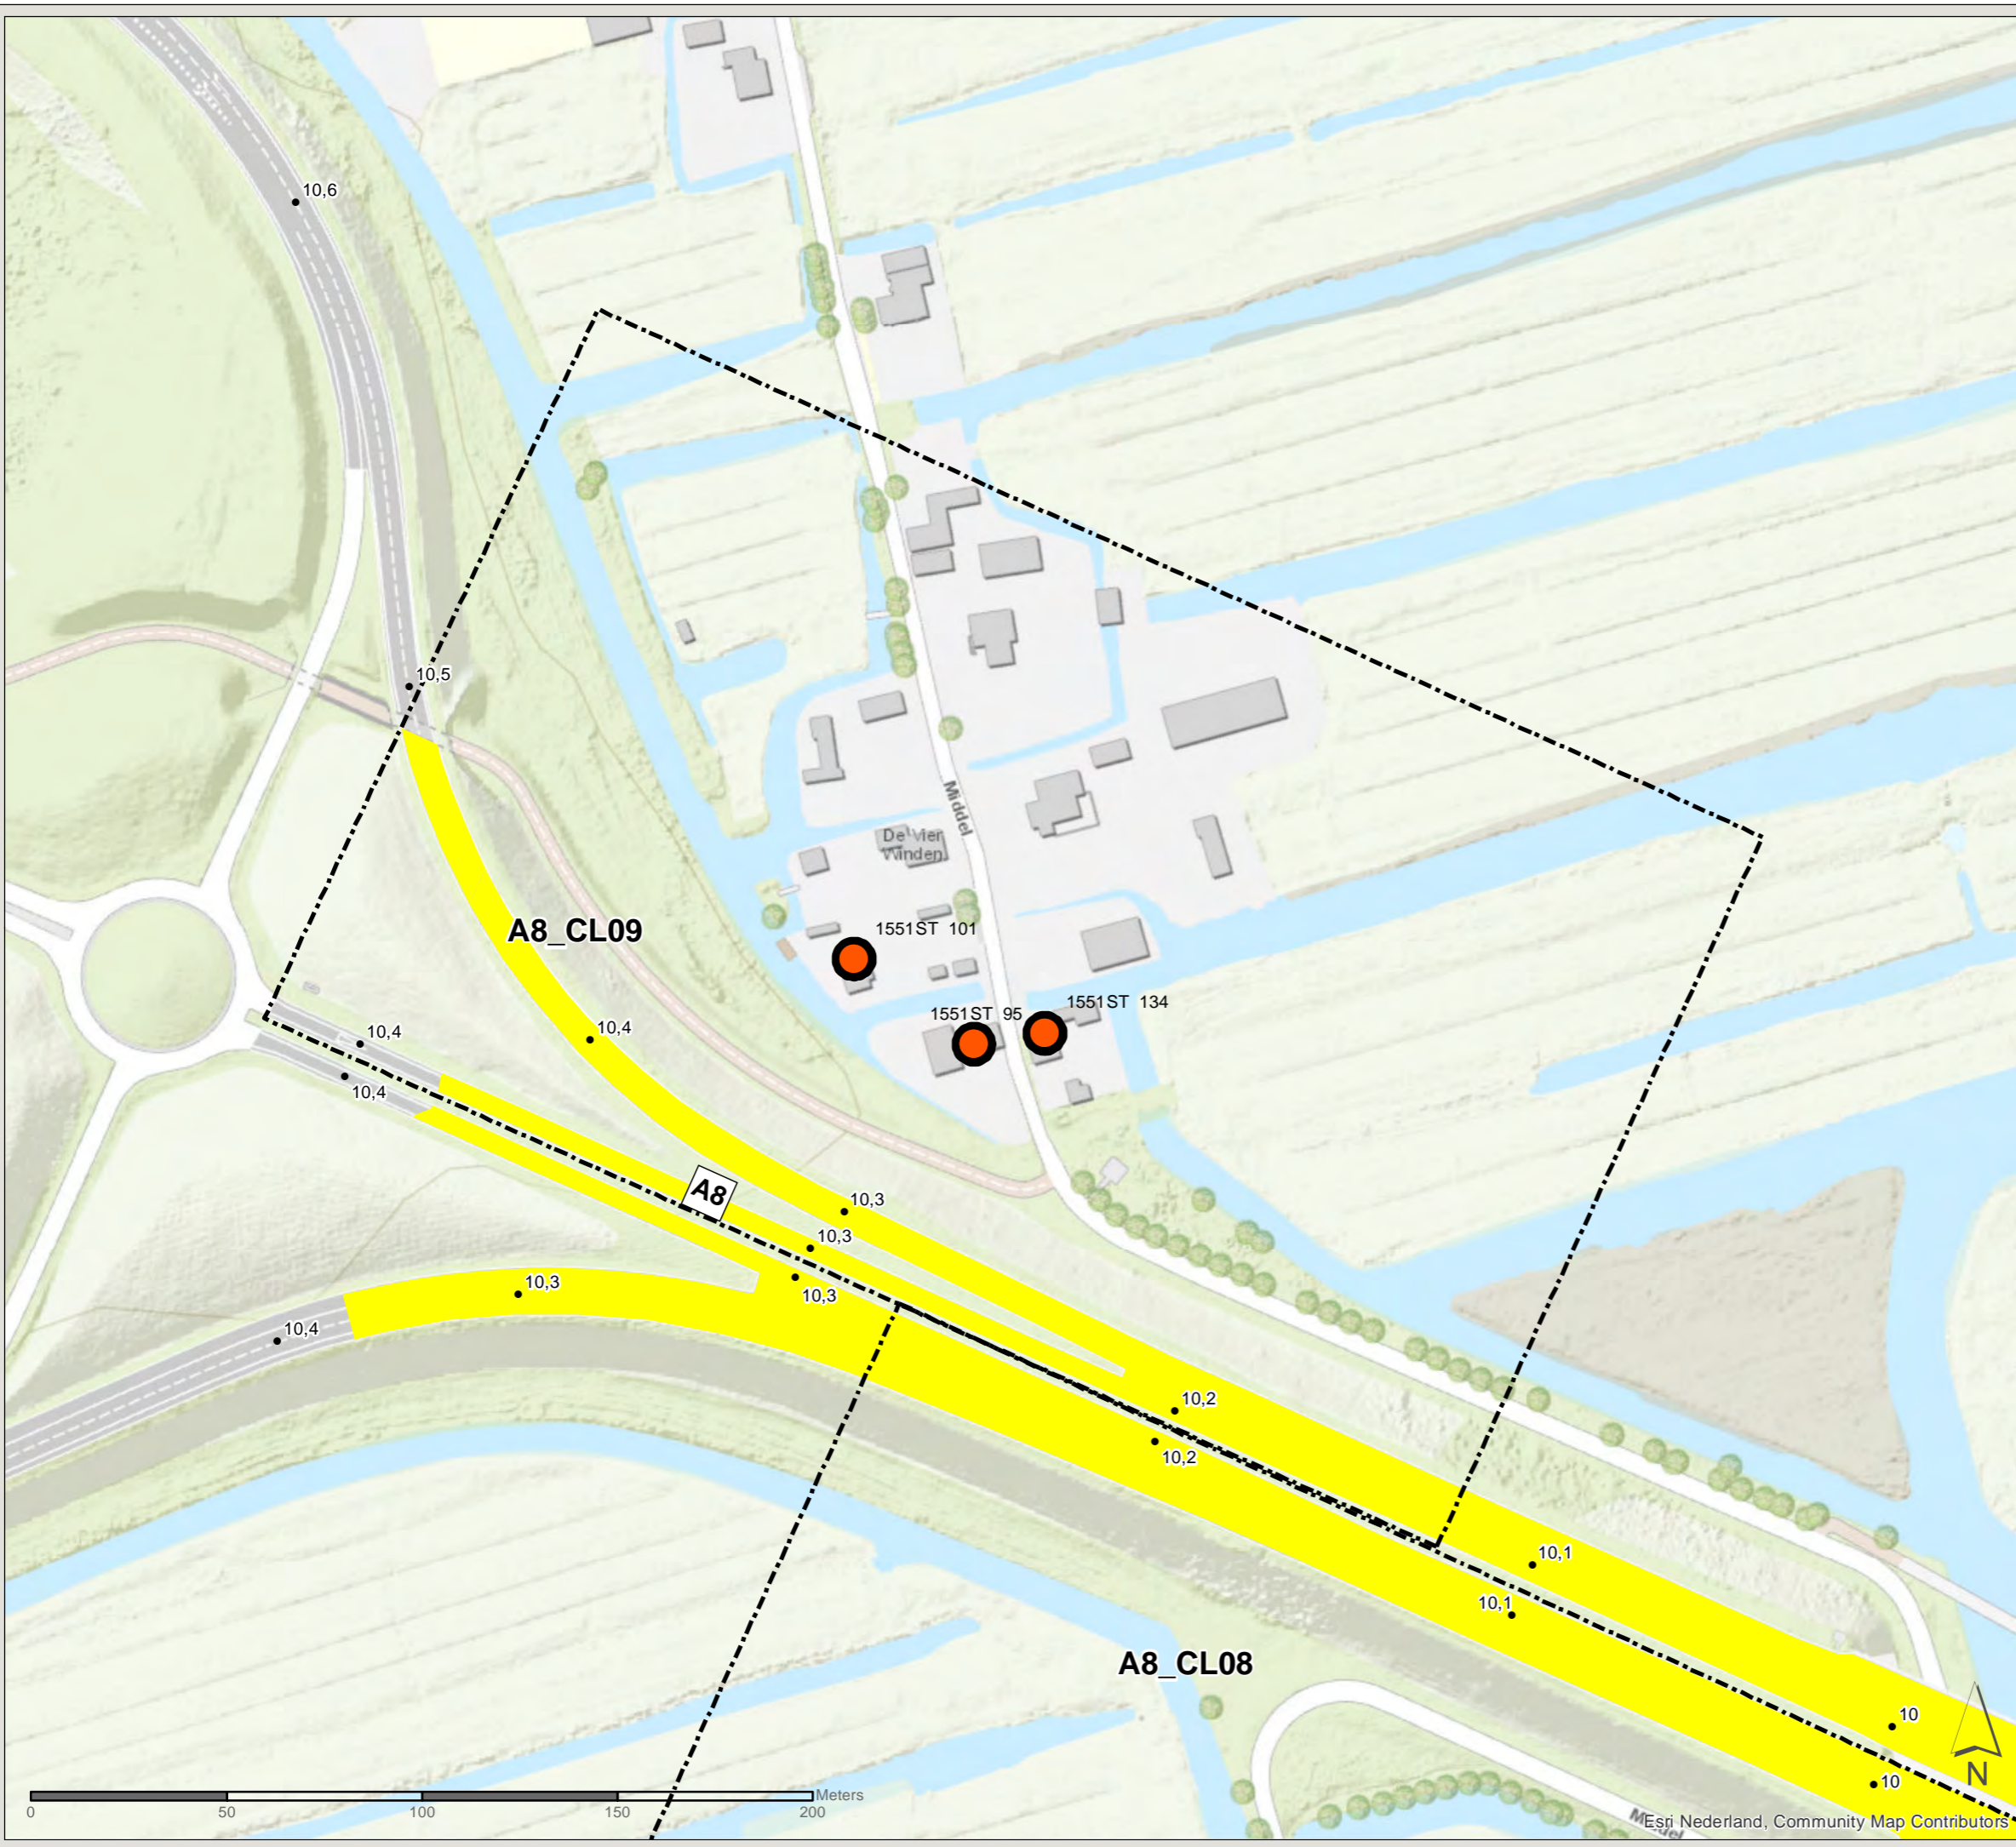

Akoestisch onderzoek MJPG Perceel 3



West-Nederland noord plan 2



Kaartblad: geadviseerde
maatregelen

Clusternr: A8_CL08 (27 / 27)


Legenda



Object

-  Met resterende overschrijding streefwaarde, 3-5 dB afname
-  Zonder resterende overschrijding streefwaarde, 3-5 dB afname

-  Cluster
-  Gemeentegrens

Geadviseerde bronmaatregel

-  Tweelaags ZOAB

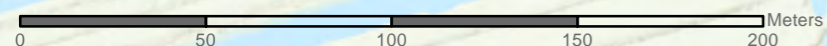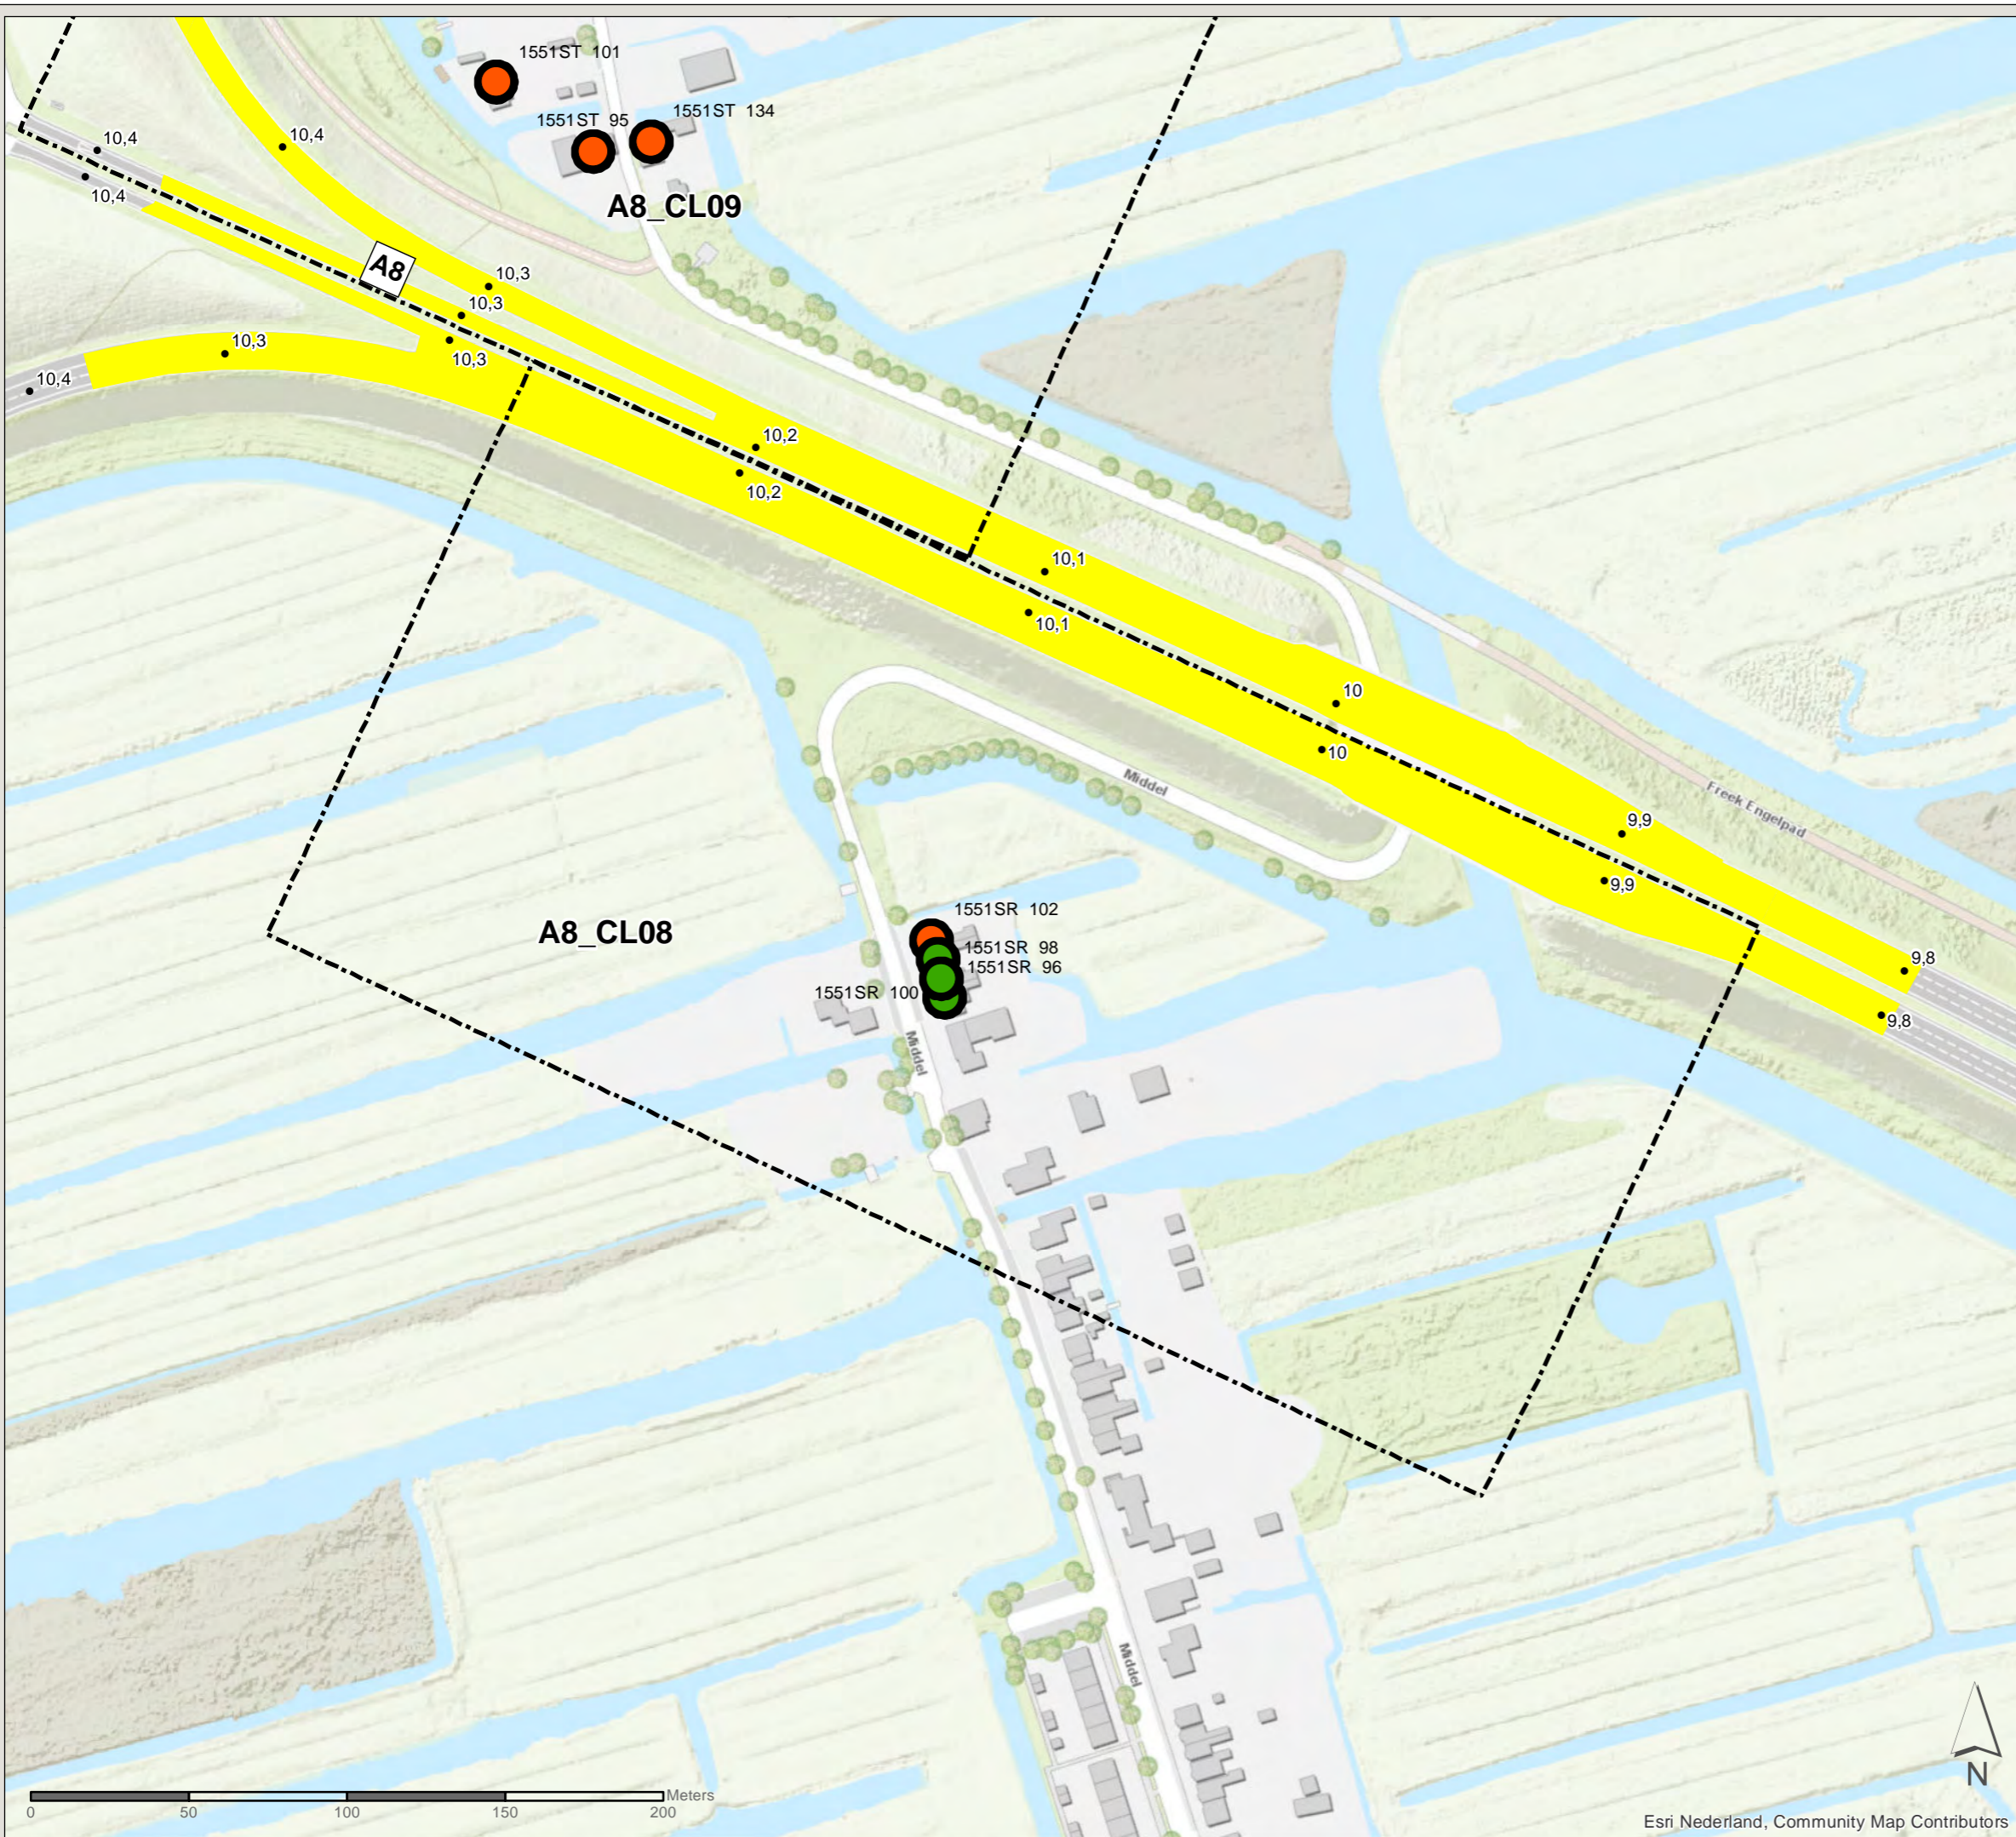

Esri Nederland, Community Map Contributors

PN: 365922
Datum: 1-9-2020
Schaal: 1:2.040
Formaat: A3
Getekend door: Pim van de Steeg
Gecontroleerd door: Gertjan Blaas

SWECO 
Sweco Nederland B.V.
Postbus 203
3730 AE De Bilt
T +31 88 811 66 00
F +31 30 310 04 14
www.sweco.nl

File: WINN2_AO_bilago_H_geadviseerdemaatregelen.mxd