

Akoestisch onderzoek MJPG Perceel 3


Oost-Nederland plan 3

Kaartblad: geadviseerde
maatregelen


Bronmaatregel: A15 (km 134,8-135,3)

Legenda


1 / 38


 Cluster

 Gemeentegrens

 Met resterende overschrijding streefwaarde, 1-2
dB afname

Geadviseerde bronmaatregel

 Tweelaags ZOAB

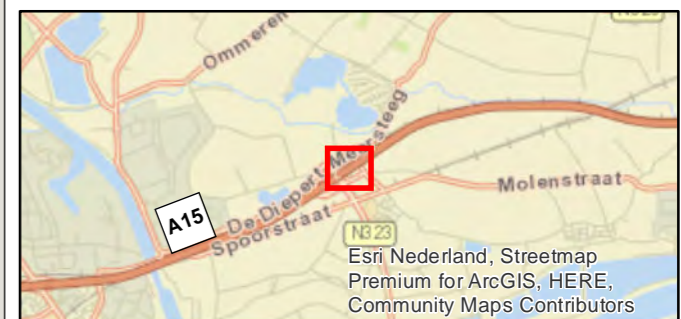

PN: 365922

Datum: 31-8-2021


Schaal: 1:1.750

Formaat: A3

Getekend door: Pim van de Steeg
Gecontroleerd door: Gertjan Blaas

SWECO 

Sweco Nederland B.V.
Postbus 203
3730 AE De Bilt
T +31 88 811 66 00
F +31 30 310 04 14
www.sweco.nl

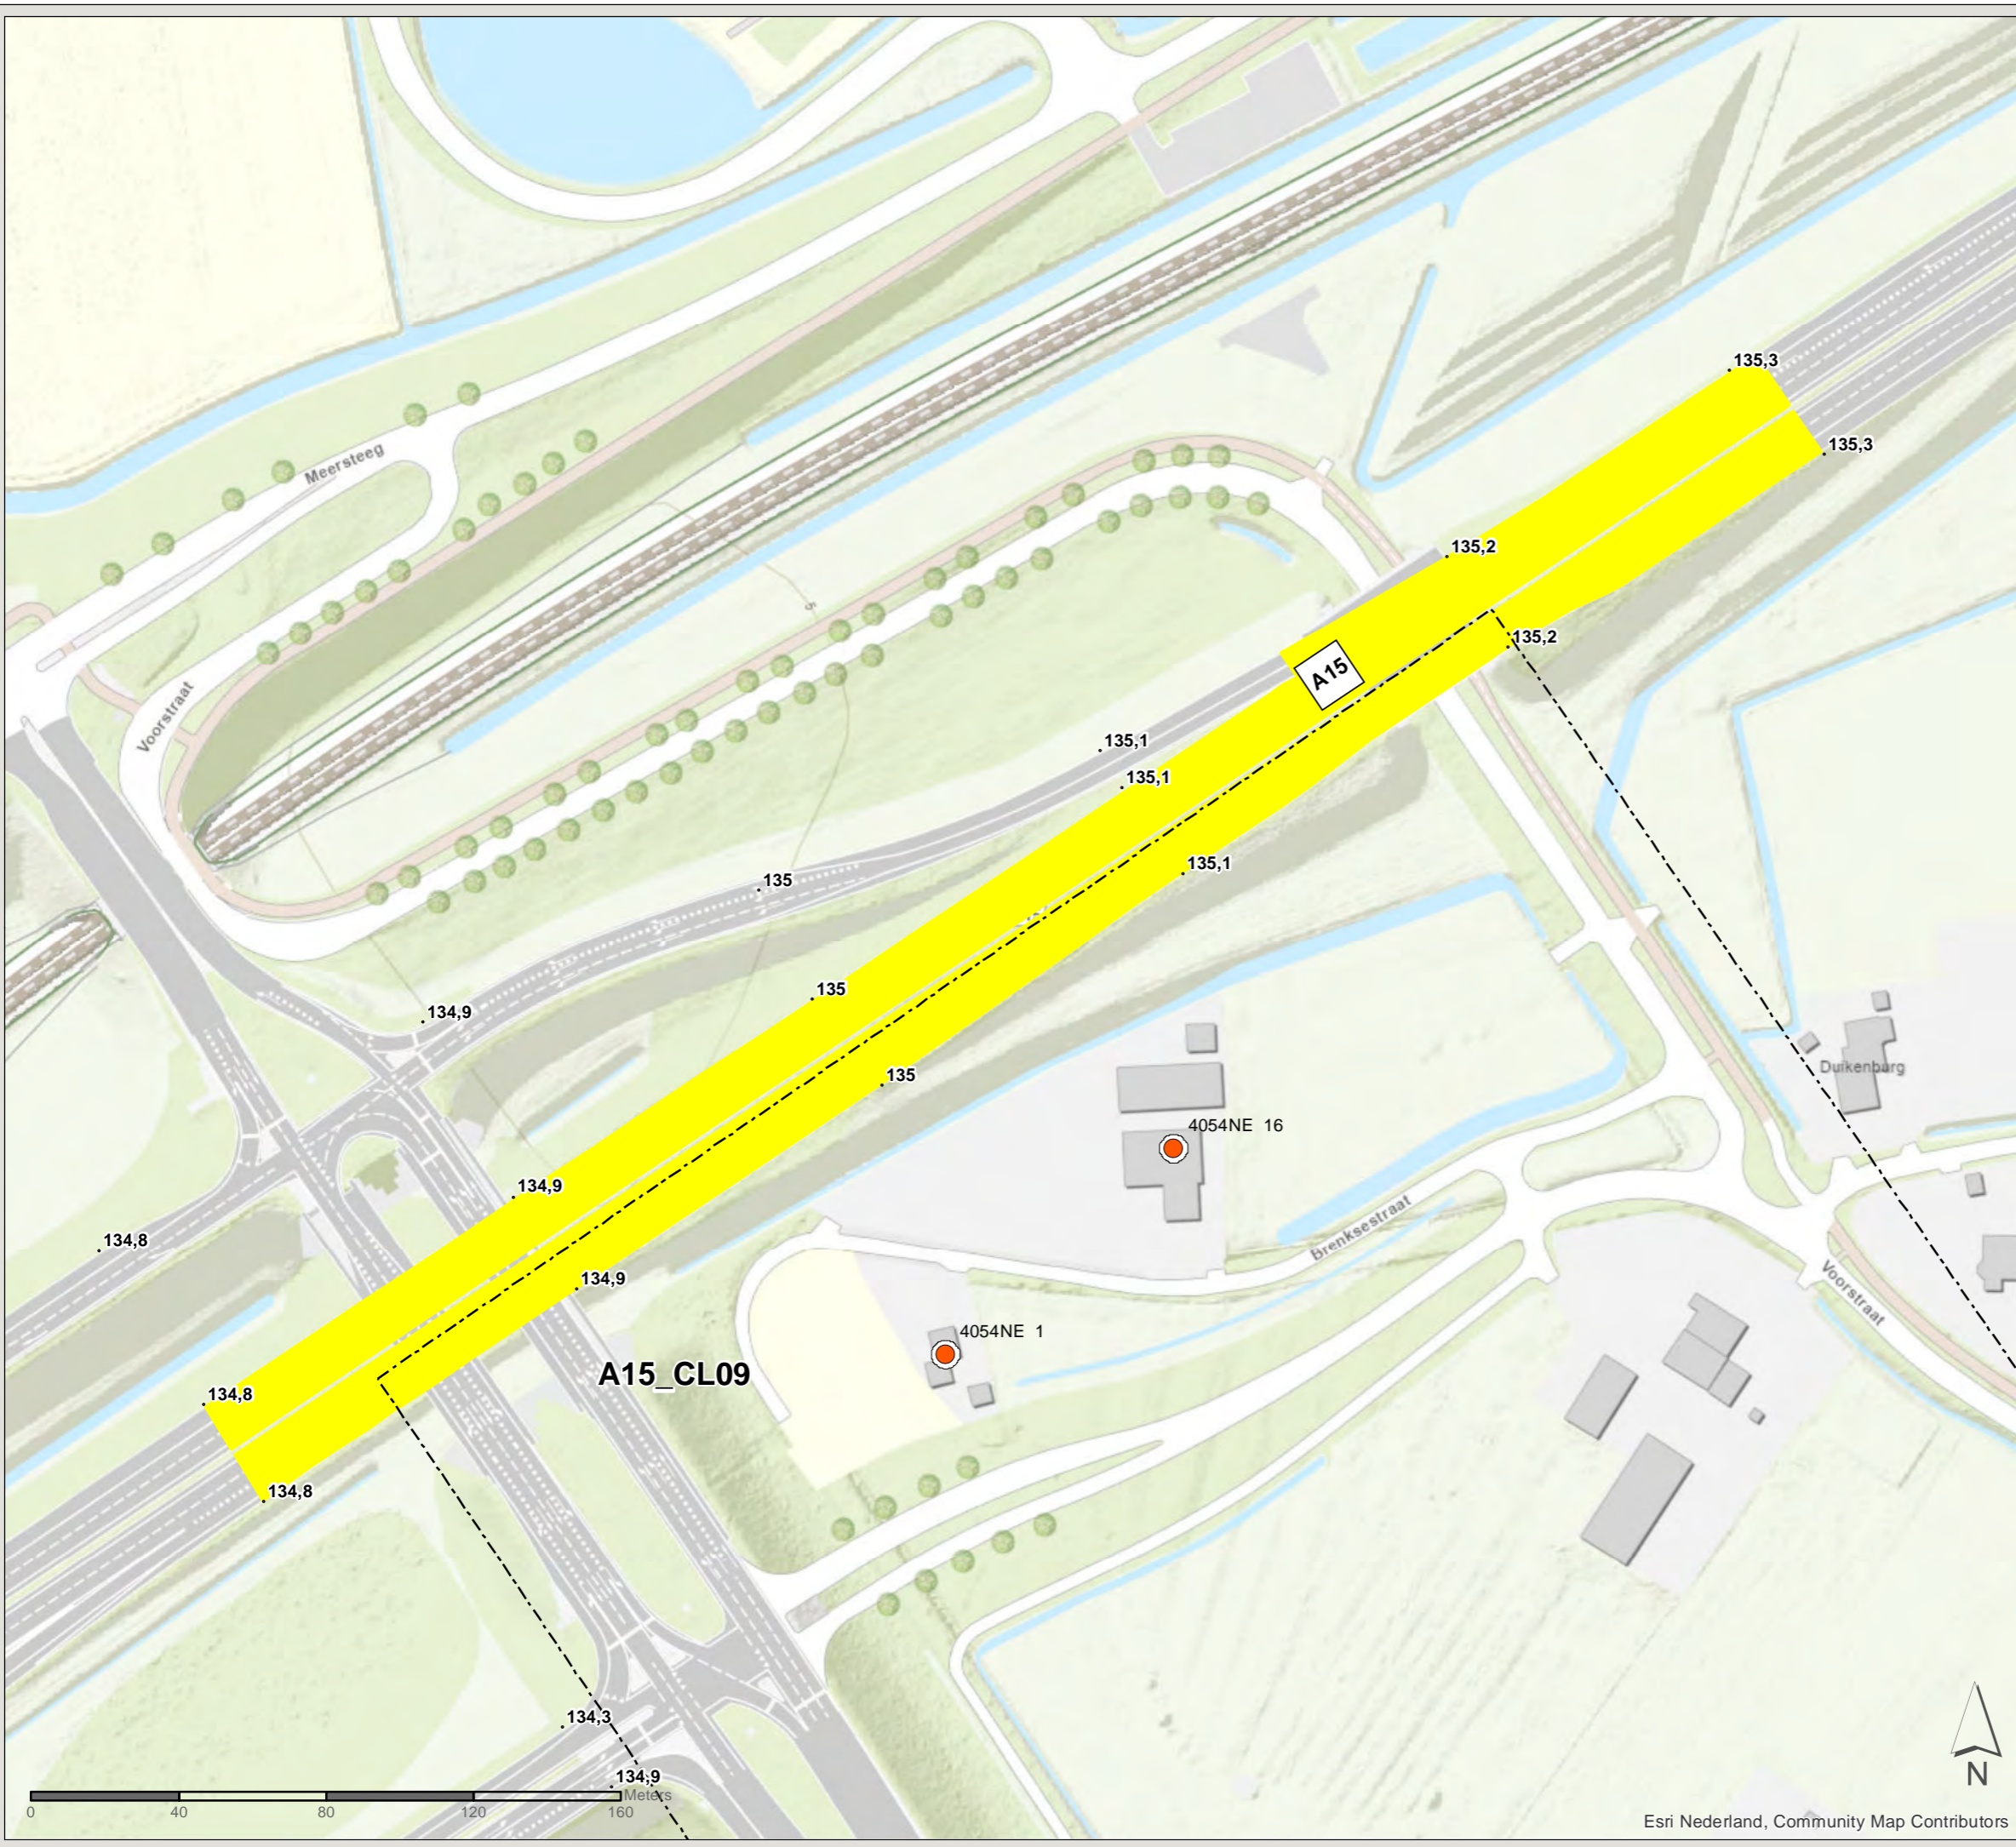



Akoestisch onderzoek MJPG Perceel 3


Oost-Nederland plan 3

Kaartblad: geadviseerde
maatregelen


Bronmaatregel: A15 (km 152,2-152,7)


Legenda 3 / 38

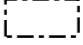-  Cluster
-  Gemeentegrens

-  Met resterende overschrijding streefwaarde, 3-5 dB afname

Geadviseerde bronmaatregel

-  Tweelaags ZOAB

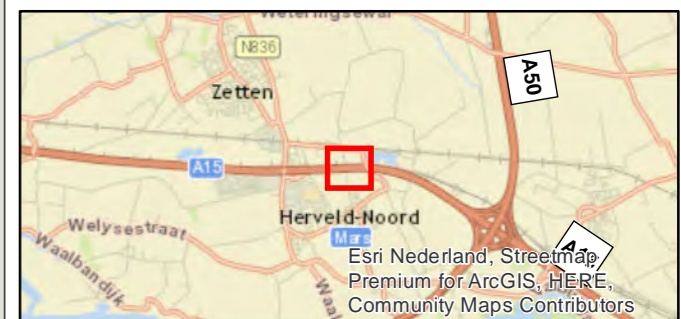

PN: 365922

Datum: 31-8-2021


Schaal: 1:2.000

Formaat: A3

Getekend door: Pim van de Steeg
Gecontroleerd door: Gertjan Blaas



Sweco Nederland B.V.
Postbus 203
3730 AE De Bilt
T +31 88 811 66 00
F +31 30 310 04 14
www.sweco.nl

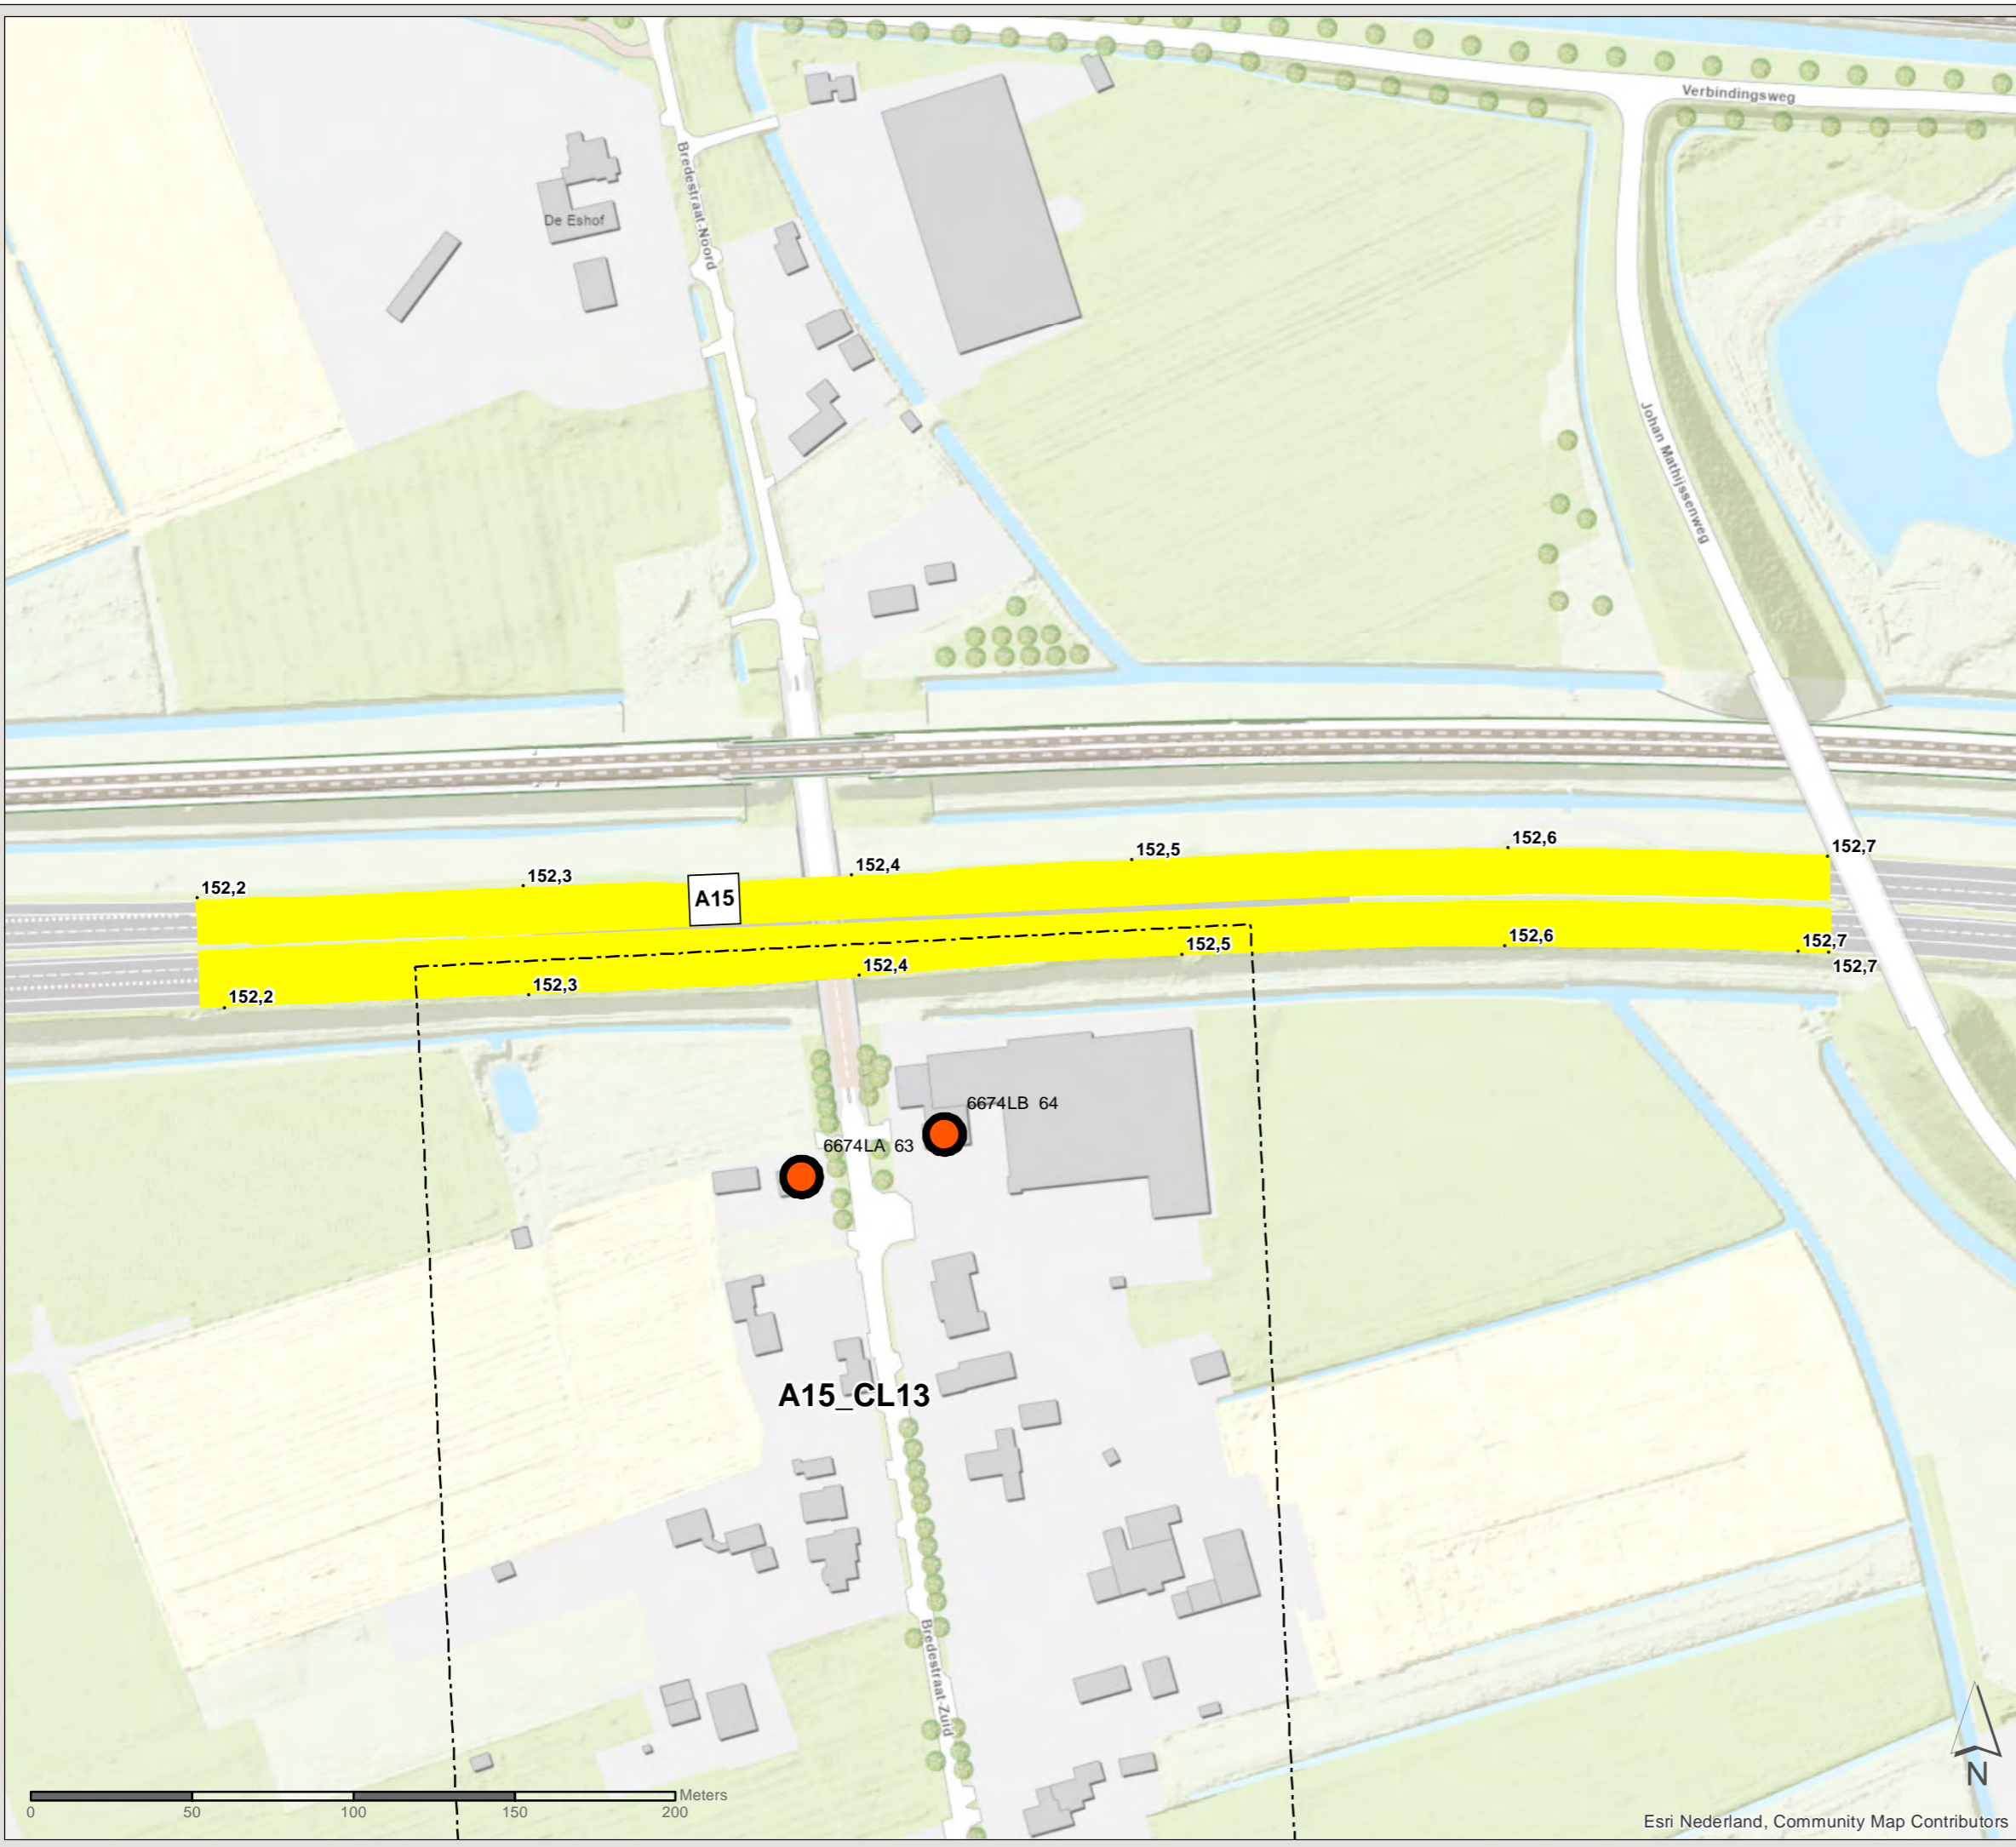

Akoestisch onderzoek MJPG Perceel 3

Oost-Nederland plan 3

Kaartblad: geadviseerde
maatregelen



Scherf: A12 (km 124,39-124,75)

Legenda 4 / 38

- Cluster
- Gemeentegrens
- Bestaande overdrachtsmaatregel
- Met resterende overschrijding streefwaarde, 1-2 dB afname
- Met resterende overschrijding streefwaarde, 3-5 dB afname
- Met resterende overschrijding streefwaarde, 6-10 dB afname
- Zonder resterende overschrijding streefwaarde, 6-10 dB afname

Geadviseerde overdrachtsmaatregel

- 5m hoog scherm

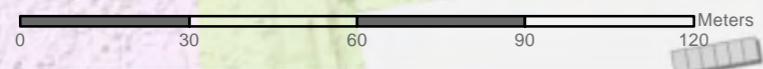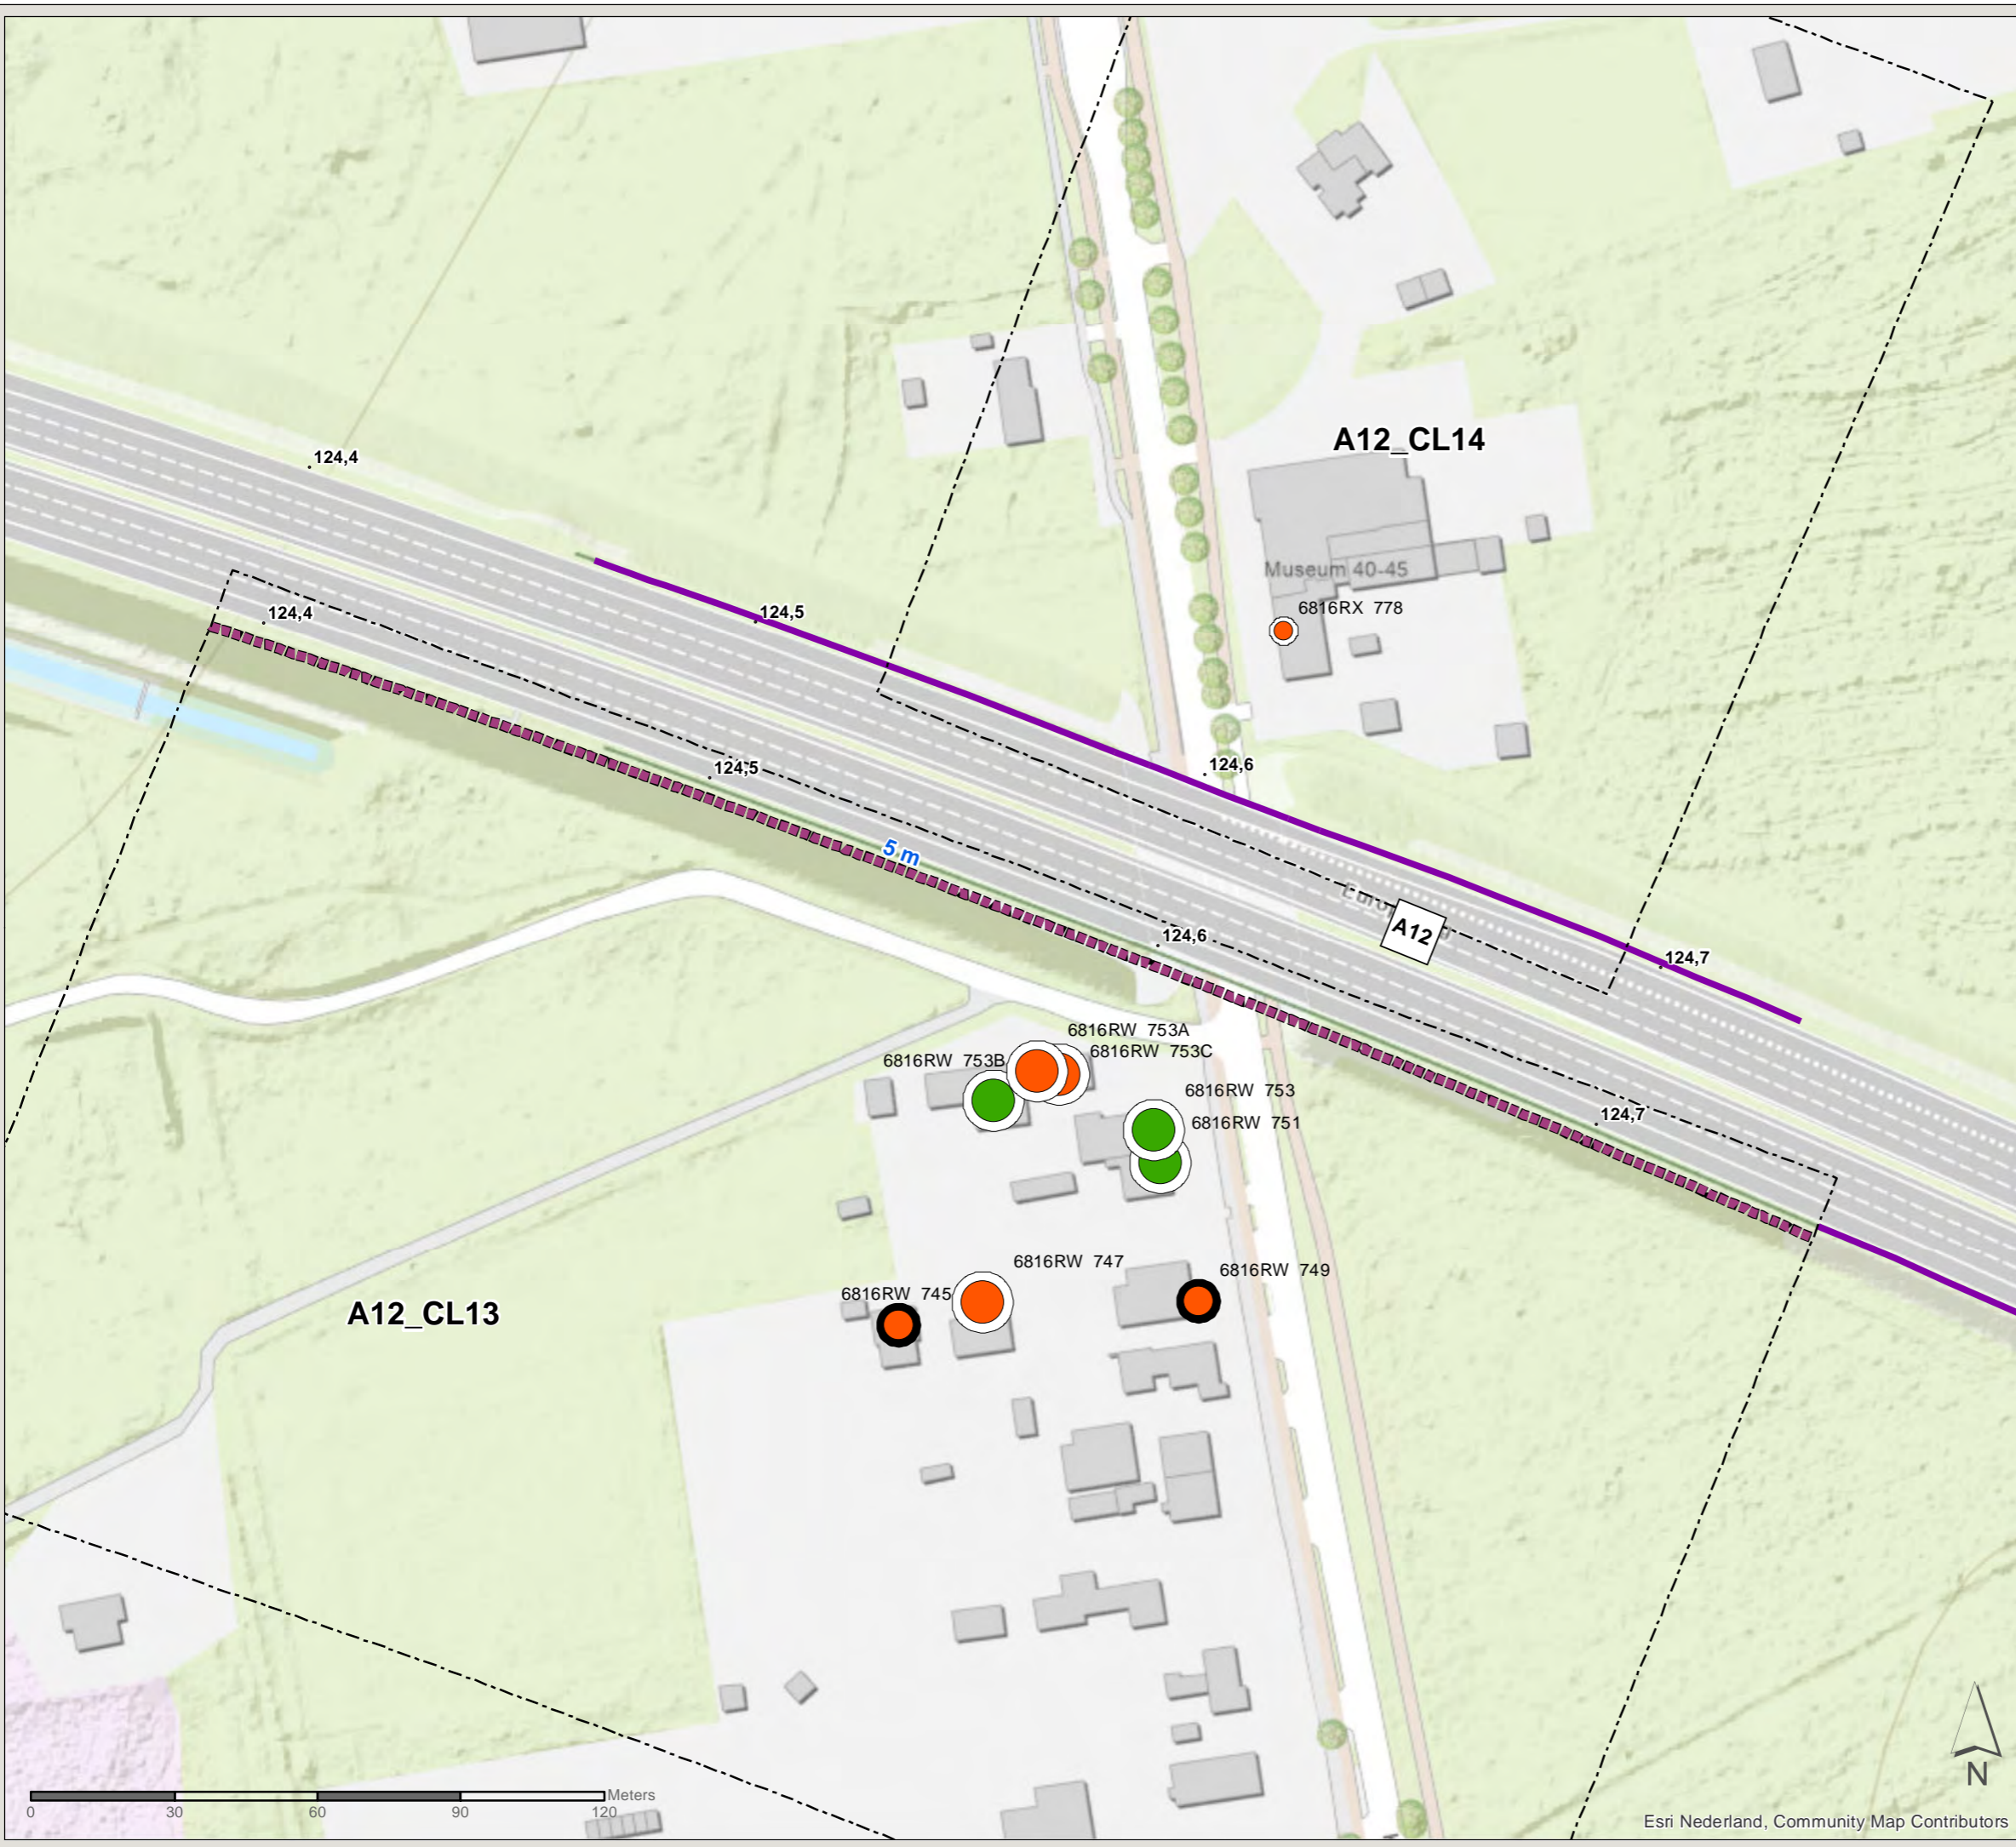

Esri Nederland, Community Map Contributors

PN: 365922
Datum: 31-8-2021
Schaa: 1:1.350
Formaat: A3
Getekend door: Pim van de Steeg
Gecontroleerd door: Gertjan Blaas

SWECO
Sweco Nederland B.V.
Postbus 203
3730 AE De Bilt
T +31 88 811 66 00
F +31 30 310 04 14
www.sweco.nl

File: Samenrijplan_bijlage_maatregelkaarten_ONG.mxd

Akoestisch onderzoek MJPG Perceel 3







Oost-Nederland plan 3

Kaartblad: geadviseerde
maatregelen


Bronmaatregel: A30 (km 17,4-18,1)

Legenda




5 / 38

-  Cluster
-  Gemeentegrens
-  Bestaande overdrachtsmaatregel
-  Met resterende overschrijding streefwaarde, Geen afname
-  Met resterende overschrijding streefwaarde, 1-2 dB afname
-  Met resterende overschrijding streefwaarde, 3-5 dB afname

Geadviseerde bronmaatregel

-  Tweelaags ZOAB

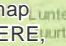 

Esri Nederland, Streetmap, 
Premium for ArcGIS, HERE, 
Community Maps  Contributors



Esri Nederland, Community Map Contributors

PN: 365922

Datum: 31-8-2021

Schaal: 1:2.500

Formaat: A3

Getekend door: Pim van de Steeg
Gecontroleerd door: Gertjan Blaas



Sweco Nederland B.V.
Postbus 203
3730 AE De Bilt
T +31 88 811 66 00
F +31 30 310 04 14
www.sweco.nl

File: Samenrijplan_bijlage_maatregelkaarten_ONG.mxd

Akoestisch onderzoek MJPG Perceel 3


Oost-Nederland plan 3


Kaartblad: geadviseerde
maatregelen


Scherf: A30 (km 18,36-18,51)

Legenda


6 / 38


 Cluster

 Gemeentegrens

 Met resterende overschrijding streefwaarde, 1-2
dB afname

Geadviseerde overdrachtsmaatregel

 2m hoog scherm

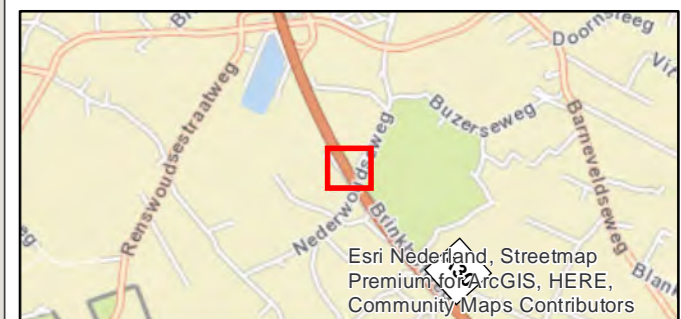

PN: 365922

Datum: 31-8-2021

Schaal: 1:1.000

Formaat: A3

Getekend door: Pim van de Steeg
Gecontroleerd door: Gertjan Blaas



Sweco Nederland B.V.
Postbus 203
3730 AE De Bilt
T +31 88 811 66 00
F +31 30 310 04 14
www.sweco.nl



Akoestisch onderzoek MJPG Perceel 3

Oost-Nederland plan 3

Kaartblad: geadviseerde
maatregelen

Scherm: A1 (km 54,48-54,67)



Legenda 7 / 38

- Cluster
- Gemeentegrens

Met resterende overschrijding streefwaarde, 3-5 dB afname

Geadviseerde overdrachtsmaatregel

2m hoog scherm

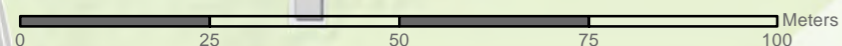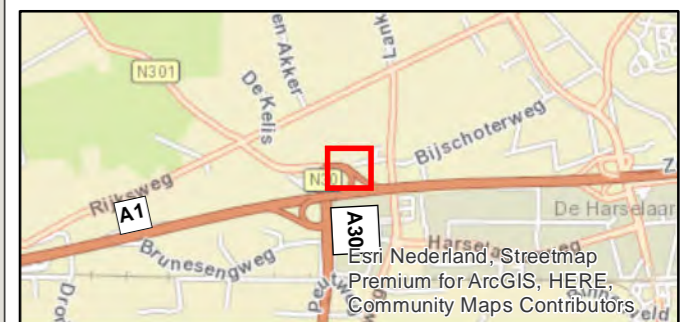

Esri Nederland, Community Map Contributors

PN: 365922
Datum: 31-8-2021
Schaal: 1:1.000
Formaat: A3

Getekend door: Pim van de Steeg
Gecontroleerd door: Gertjan Blaas

SWECO
Sweco Nederland B.V.
Postbus 203
3730 AE De Bilt
T +31 88 811 66 00
F +31 30 310 04 14
www.sweco.nl

File: Samenrijplan_bijlage_maatregelkaarten_ONG.mxd

Akoestisch onderzoek MJPG Perceel 3



Oost-Nederland plan 3


Kaartblad: geadviseerde
maatregelen

Bronmaatregel: A1 (km 60,4-60,9)


Legenda


8 / 38

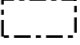-  Cluster
-  Gemeentegrens

-  Met resterende overschrijding streefwaarde, 1-2 dB afname

Geadviseerde bronmaatregel

-  Tweelaags ZOAB

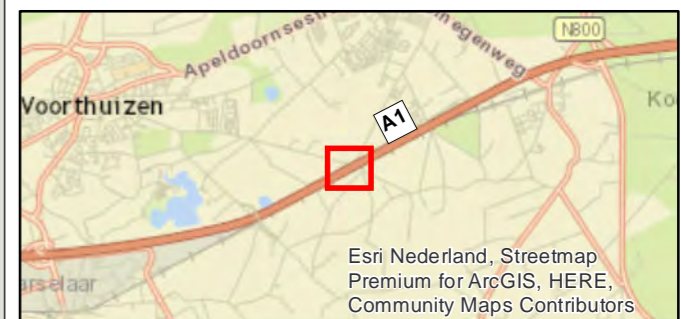

PN: 365922

Datum: 31-8-2021


Schaal: 1:1.800

Formaat: A3

Getekend door: Pim van de Steeg
Gecontroleerd door: Gertjan Blaas



Sweco Nederland B.V.
Postbus 203
3730 AE De Bilt
T +31 88 811 66 00
F +31 30 310 04 14
www.sweco.nl

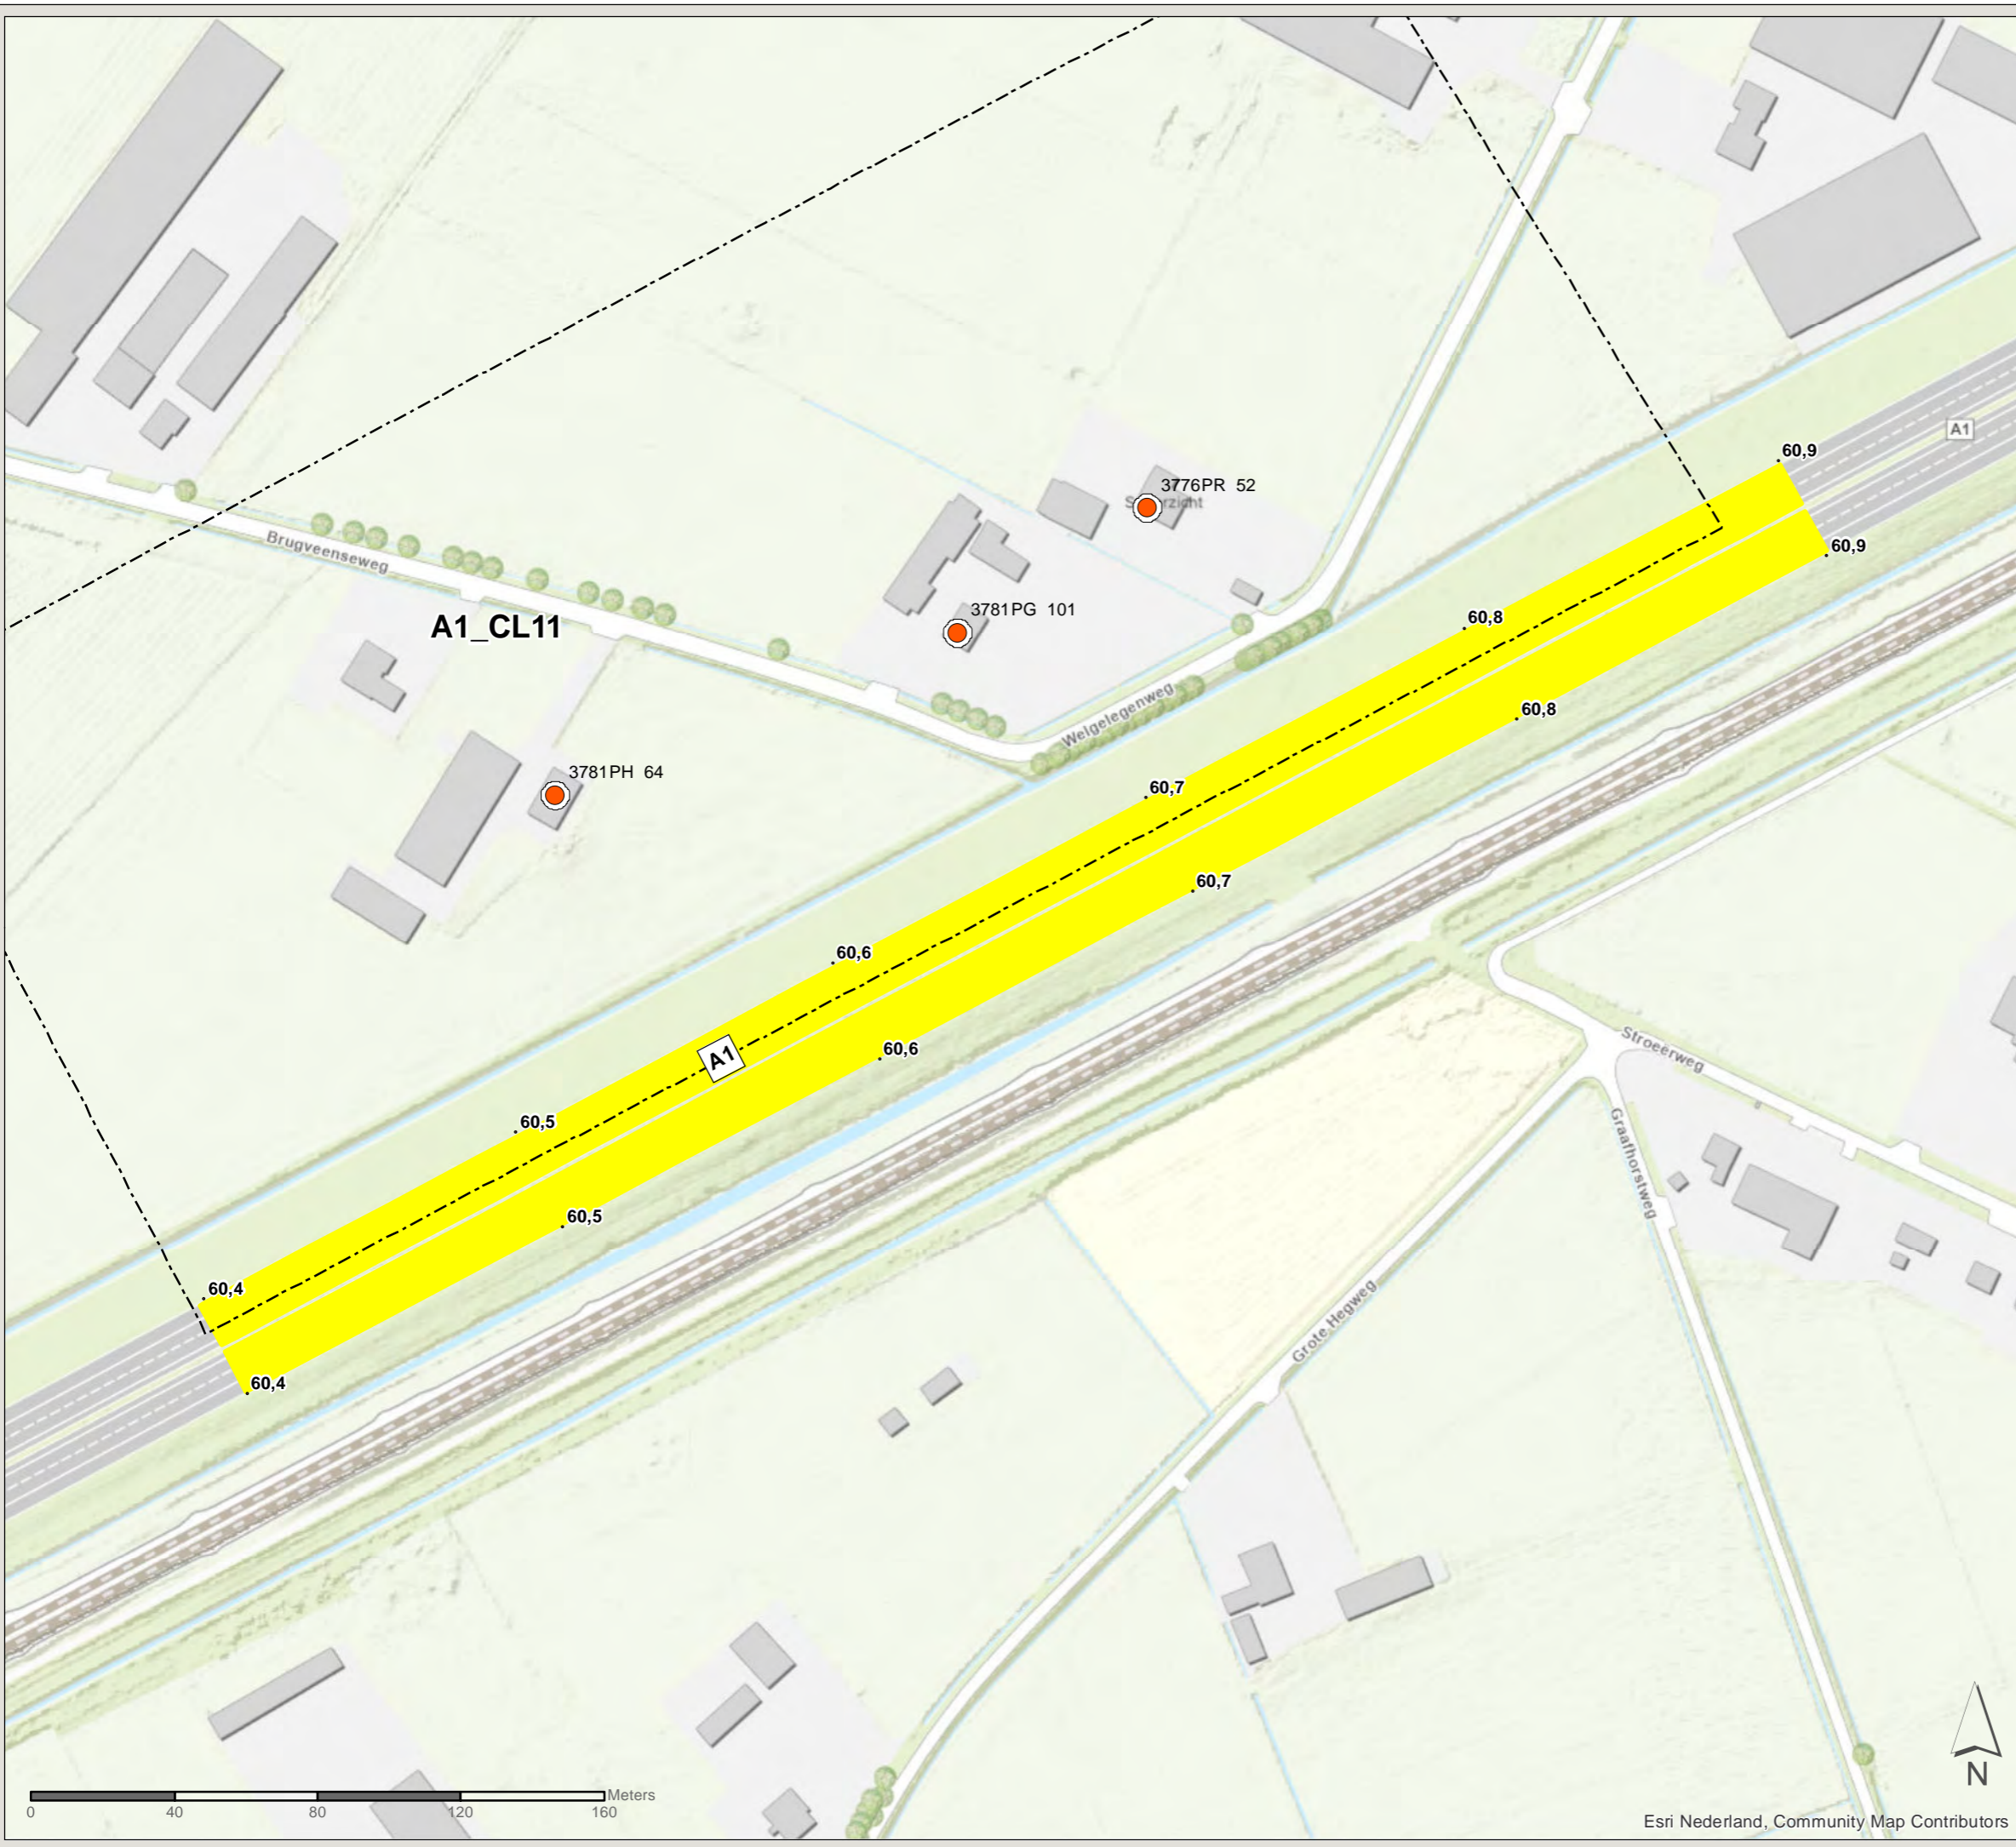

File: Samenrijplan_bijlage_maatregelkaarten_ONG.mxd

Akoestisch onderzoek MJPG Perceel 3






Oost-Nederland plan 3

Kaartblad: geadviseerde
maatregelen


Bronmaatregel: A1 (km 62,3-63,1)

Legenda

9 / 38

-  Cluster
-  Gemeentegrens
-  Bestaande overdrachtsmaatregel
-  Met resterende overschrijding streefwaarde, 1-2 dB afname
-  Met resterende overschrijding streefwaarde, 3-5 dB afname

Geadviseerde bronmaatregel

-  Tweelaags ZOAB



PN: 365922

Datum: 31-8-2021


Schaal: 1:2.900

Formaat: A3

Getekend door: Pim van de Steeg
Gecontroleerd door: Gertjan Blaas

SWECO 

Sweco Nederland B.V.
Postbus 203
3730 AE De Bilt
T +31 88 811 66 00
F +31 30 310 04 14
www.sweco.nl

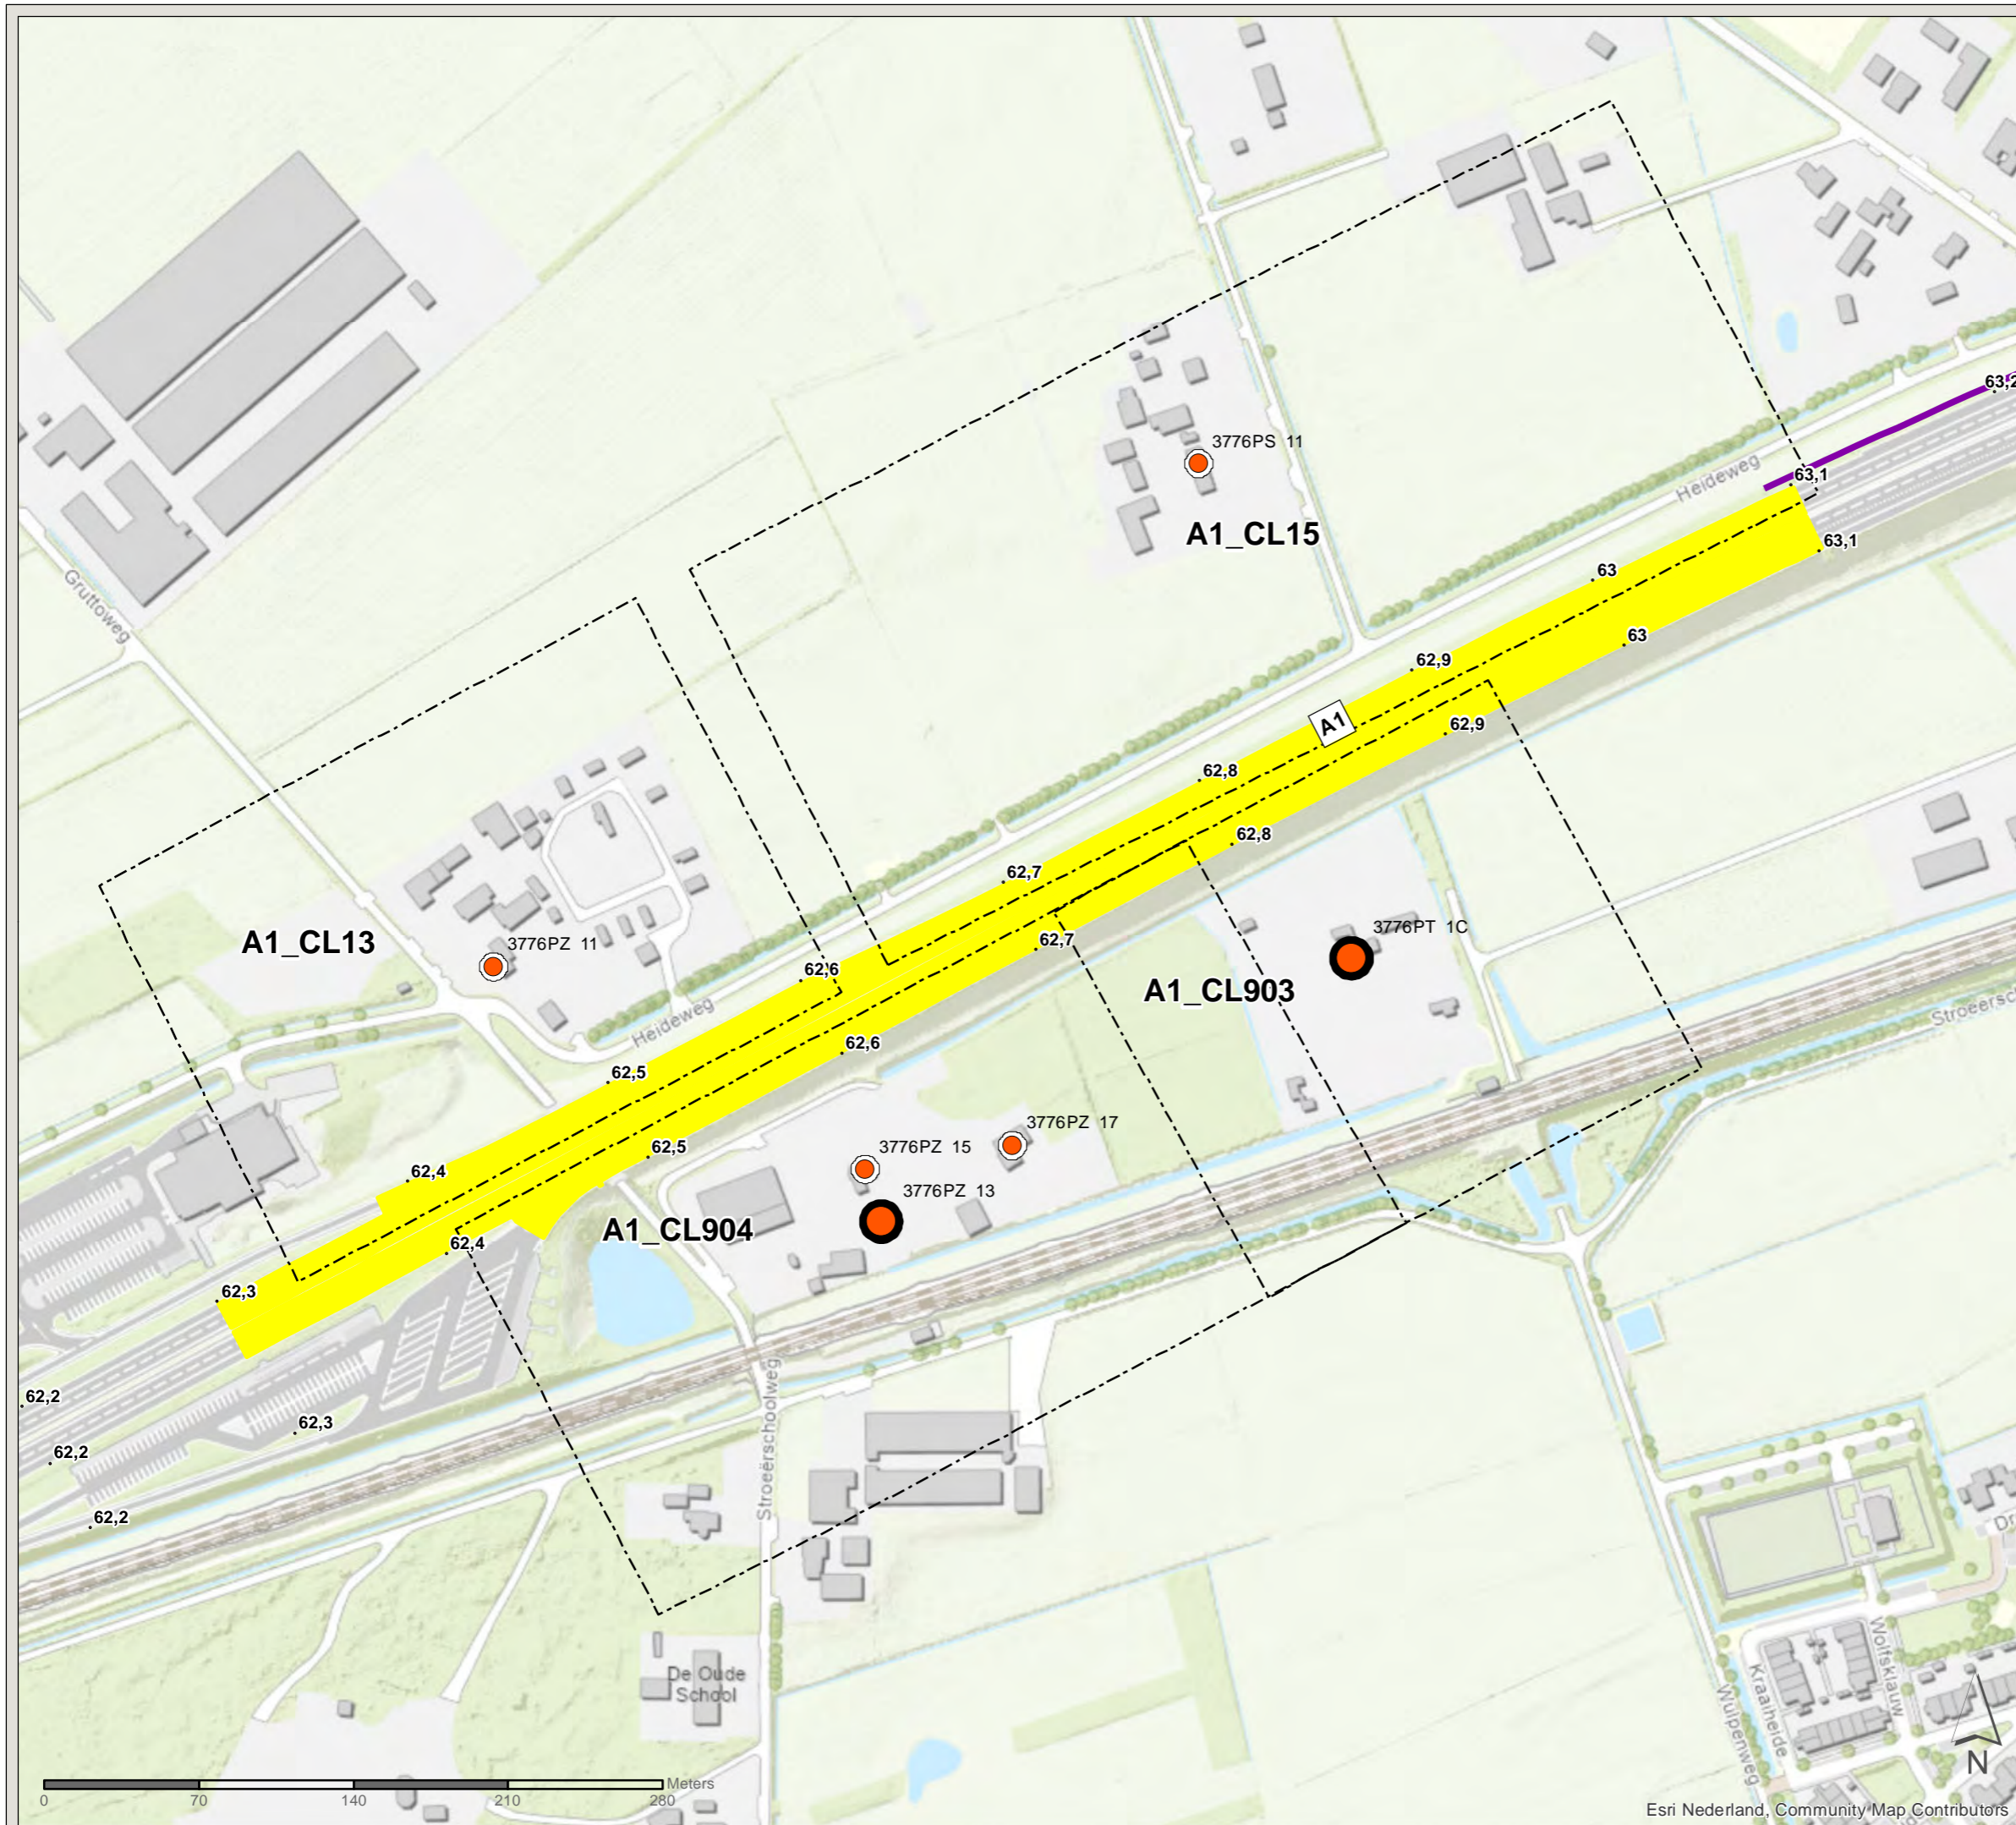

Akoestisch onderzoek MJPG Perceel 3

Oost-Nederland plan 3


Kaartblad: geadviseerde
maatregelen

Scherf: A1 (km 79,78-80,96)


Legenda 10 / 38


-  Cluster
-  Gemeentegrens
-  Bestaande overdrachtsmaatregel
-  Met resterende overschrijding streefwaarde, 6-10 dB afname
-  Zonder resterende overschrijding streefwaarde, 6-10 dB afname
-  Zonder resterende overschrijding streefwaarde, > 10 dB afname

Geadviseerde overdrachtsmaatregel

 2m hoog scherm

Geadviseerde bronmaatregel

 Tweelaags ZOAB

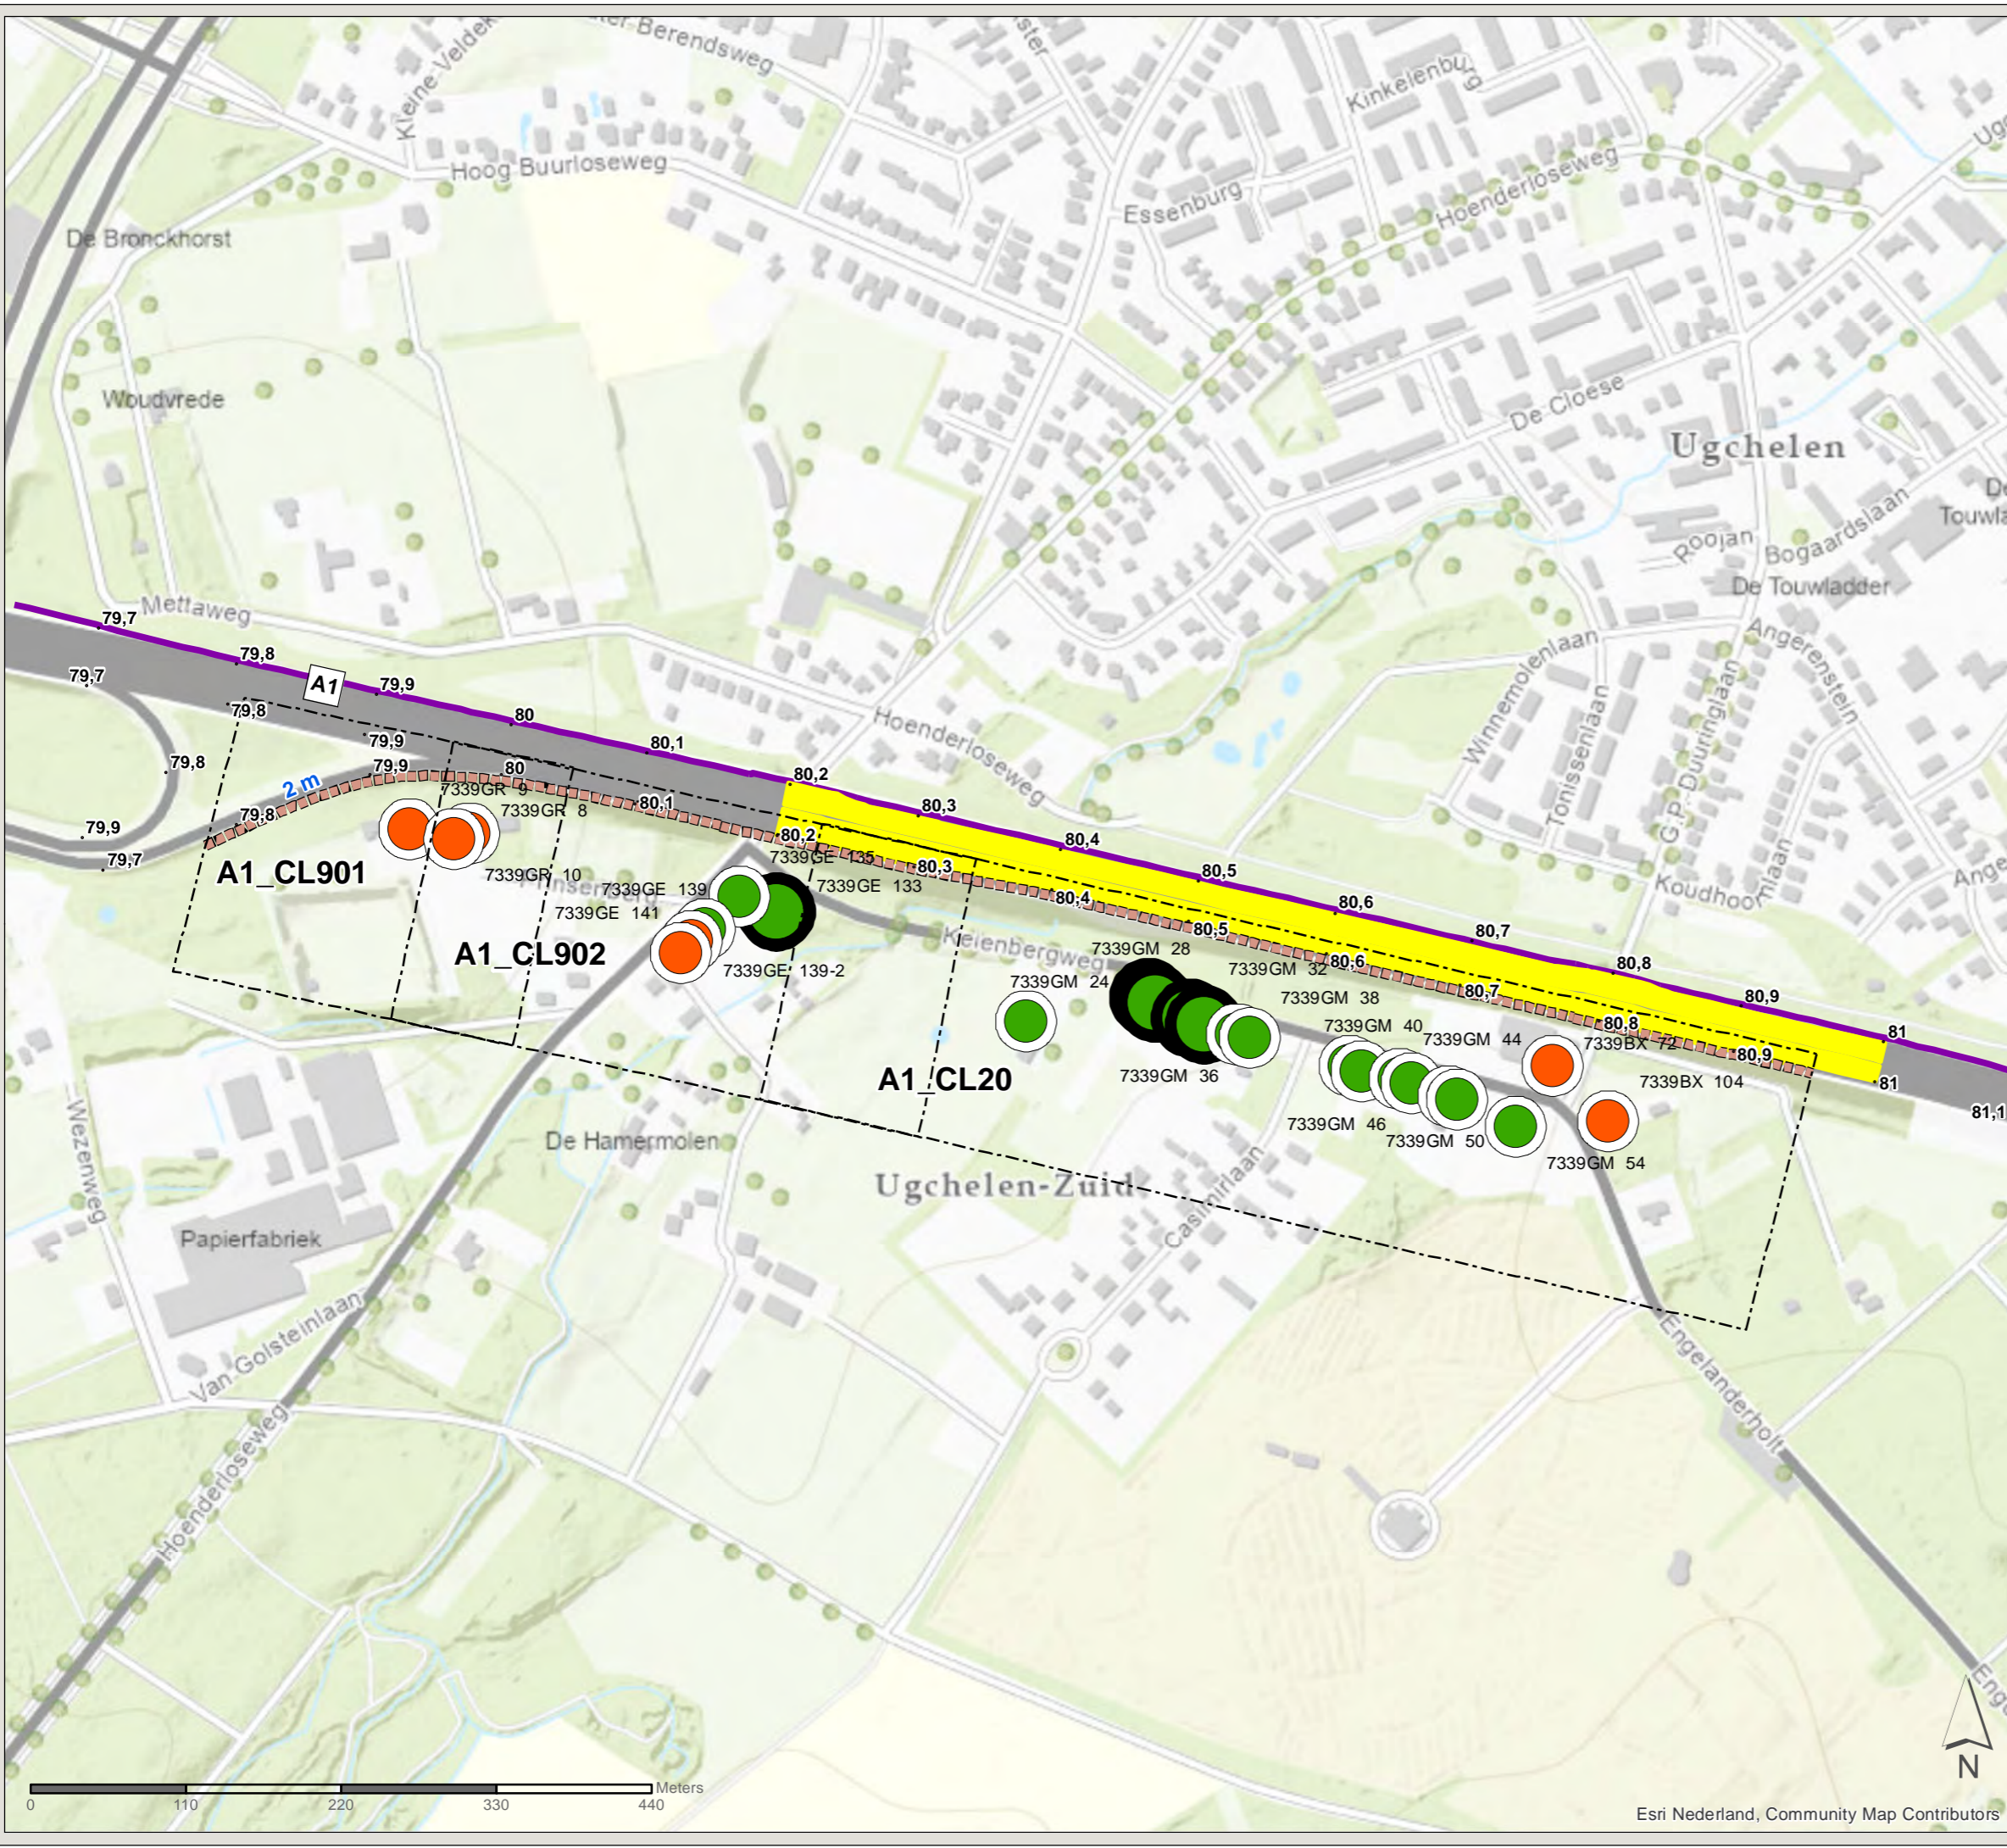

PN: 365922

Datum: 31-8-2021

Schaal: 1:4.550

Formaat: A3

Getekend door: Pim van de Steeg
Gecontroleerd door: Gertjan Blaas



Sweco Nederland B.V.
Postbus 203
3730 AE De Bilt
T +31 88 811 66 00
F +31 30 310 04 14
www.sweco.nl

Akoestisch onderzoek MJPG Perceel 3

Oost-Nederland plan 3

Kaartblad: geadviseerde
maatregelen


Bronmaatregel: A1 (km 80,2-81)

Legenda


11 / 38



-  Cluster
-  Gemeentegrens
-  Bestaande overdrachtsmaatregel
-  Met resterende overschrijding streefwaarde, 6-10 dB afname
-  Zonder resterende overschrijding streefwaarde, 6-10 dB afname
-  Zonder resterende overschrijding streefwaarde, > 10 dB afname

Geadviseerde overdrachtsmaatregel

 2m hoog scherm

Geadviseerde bronmaatregel

 Tweelaags ZOAB

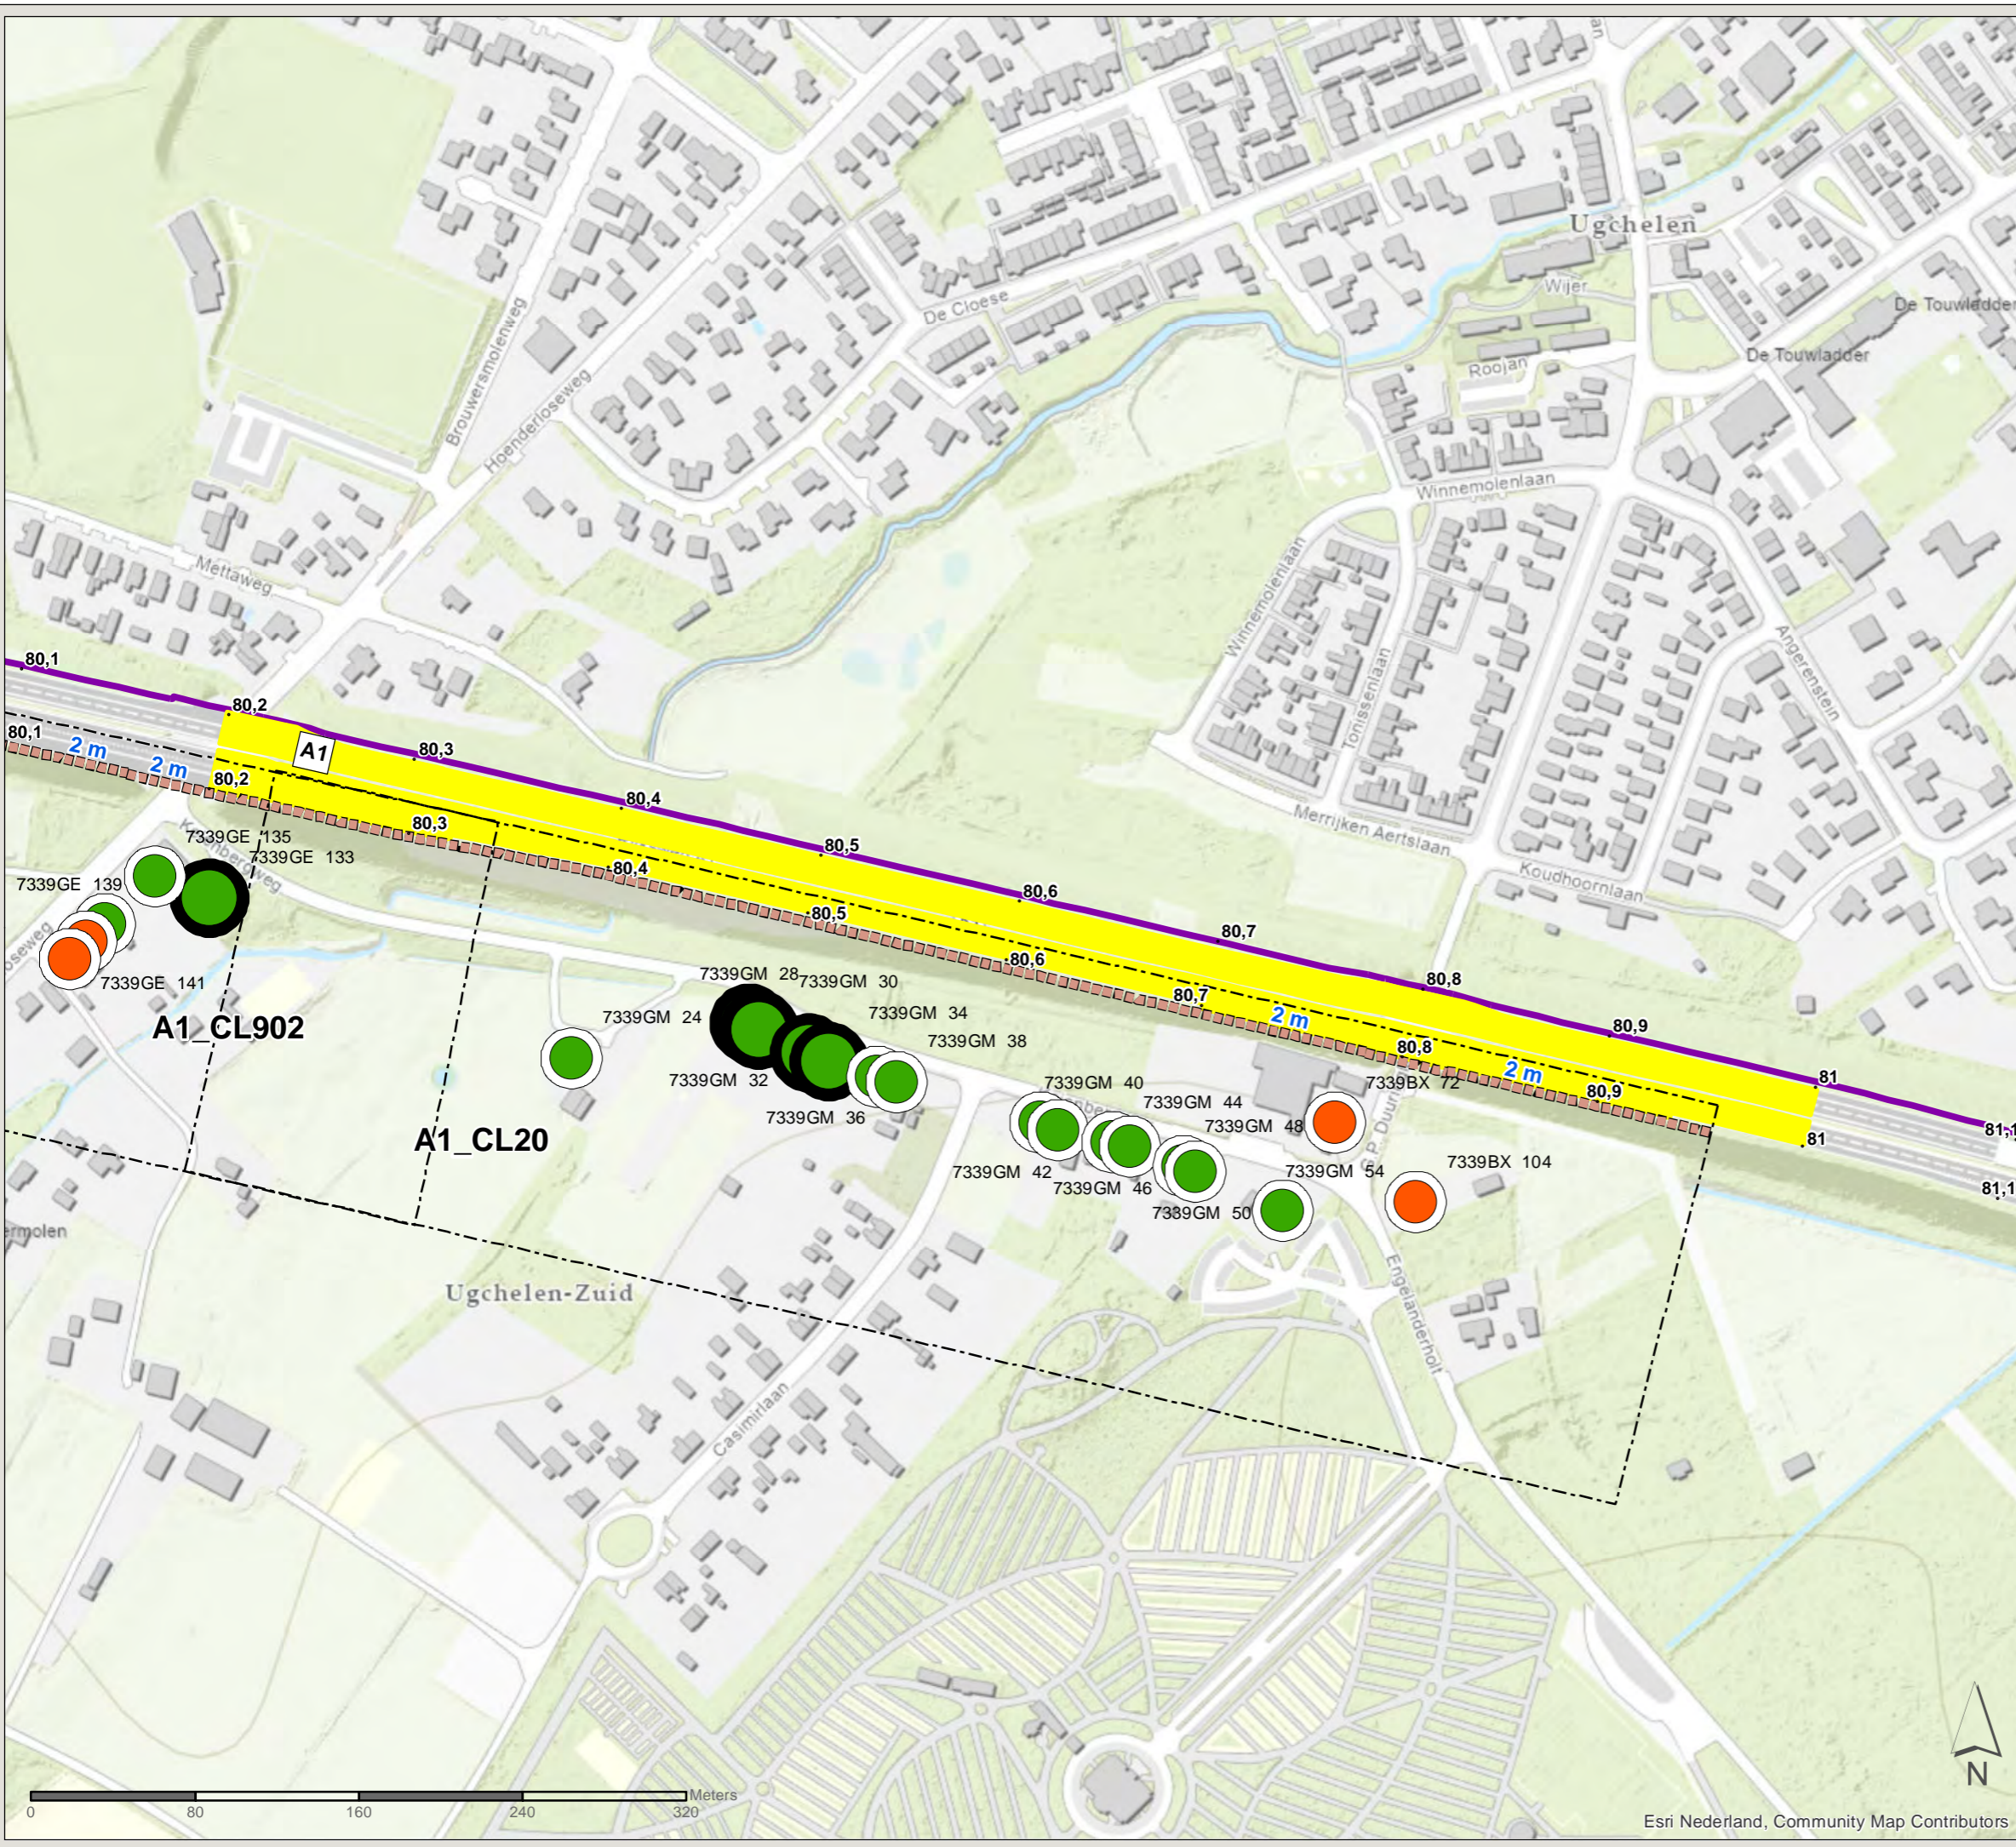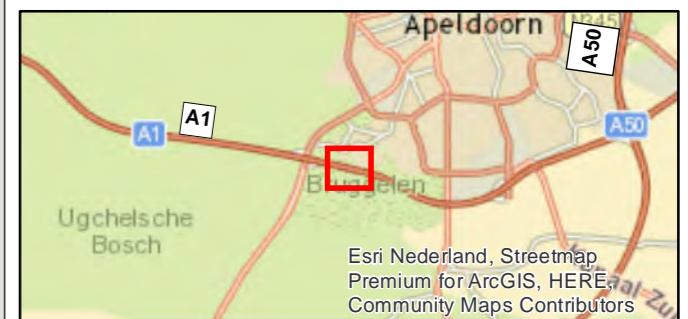

PN: 365922

Datum: 31-8-2021

Schaal: 1:3.150

Formaat: A3

Getekend door: Pim van de Steeg
Gecontroleerd door: Gertjan Blaas



Sweco Nederland B.V.
Postbus 203
3730 AE De Bilt
T +31 88 811 66 00
F +31 30 310 04 14
www.sweco.nl

Akoestisch onderzoek MJPG Perceel 3

Oost-Nederland plan 3

Kaartblad: geadviseerde
maatregelen


Scherm: A50 (km 208,34-209,08)

Legenda 12 / 38

- Cluster
- Gemeentegrens
- Bestaande overdrachtsmaatregel
- Met resterende overschrijding streefwaarde, 1-2 dB afname
- Met resterende overschrijding streefwaarde, 3-5 dB afname
- Met resterende overschrijding streefwaarde, 6-10 dB afname
- Zonder resterende overschrijding streefwaarde, 6-10 dB afname

Geadviseerde overdrachtsmaatregel

- 2m hoog scherm

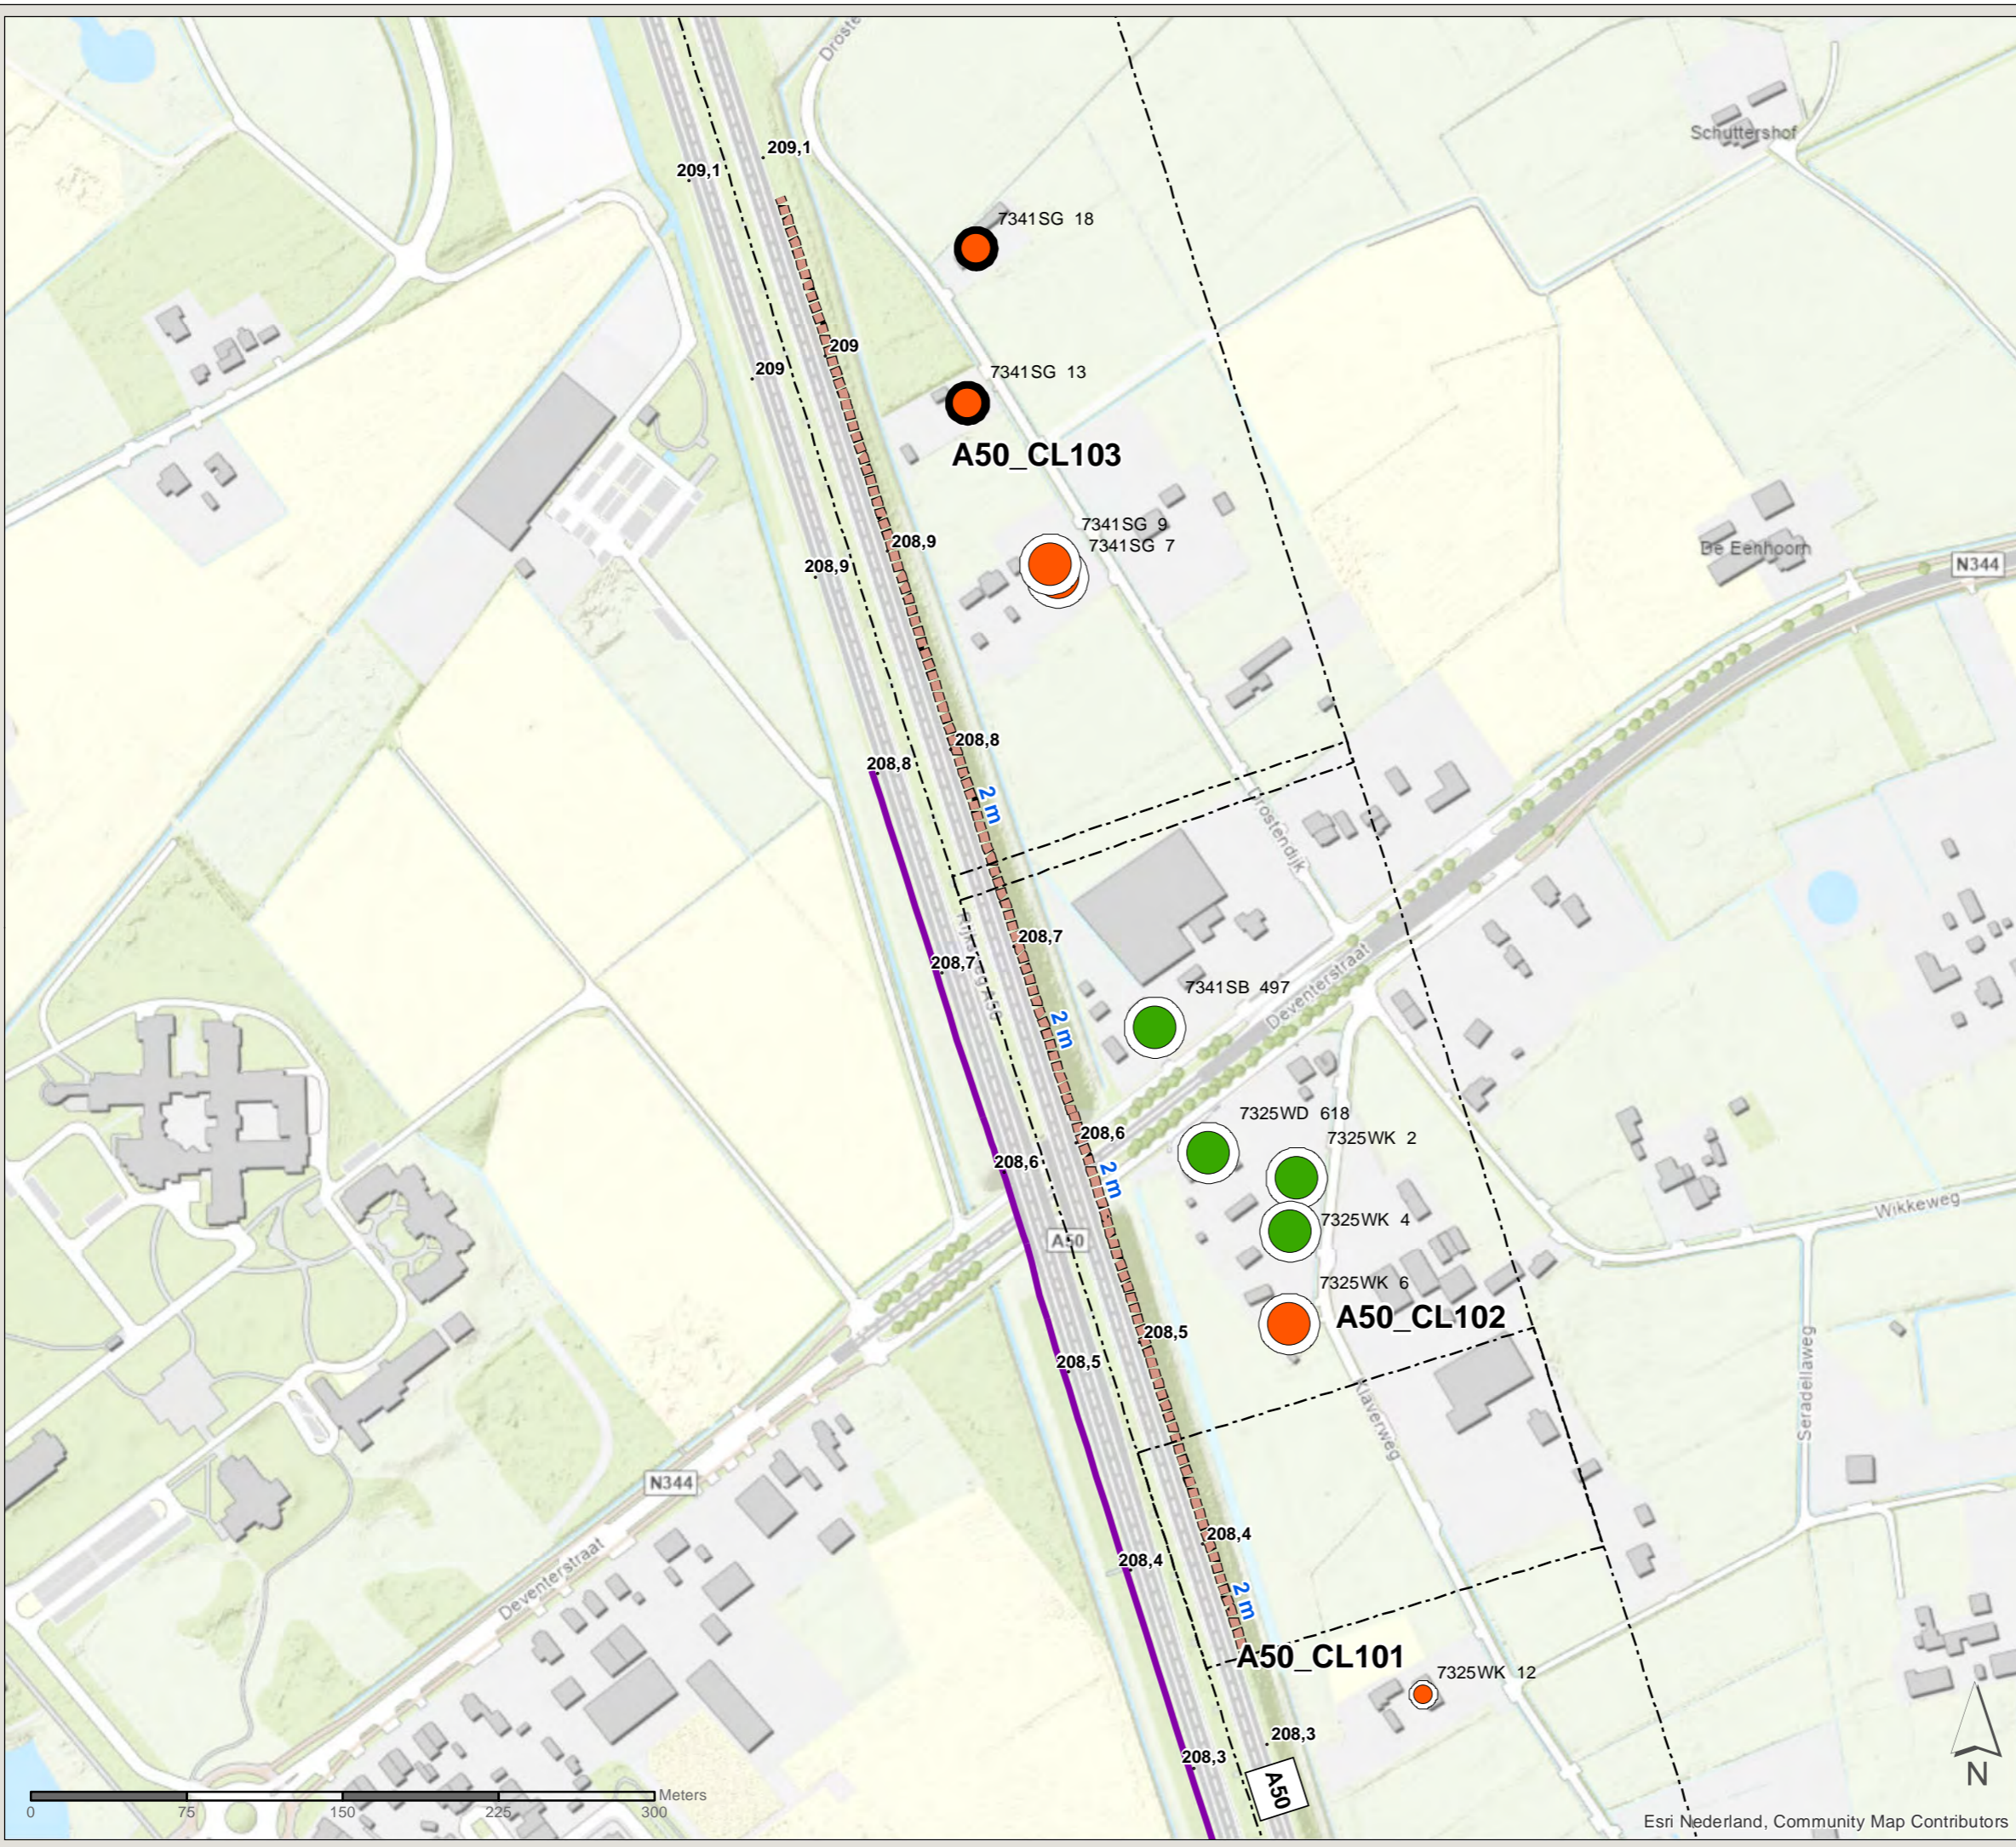

PN: 365922

Datum: 31-8-2021

Schaal: 1:3.100

Formaat: A3

Getekend door: Pim van de Steeg
Gecontroleerd door: Gertjan Blaas



Sweco Nederland B.V.
Postbus 203
3730 AE De Bilt
T +31 88 811 66 00
F +31 30 310 04 14
www.sweco.nl

File: Samenrijplan_bijlage_maatregelkaarten_ONG.mxd



Akoestisch onderzoek MJPG Perceel 3


Oost-Nederland plan 3

Kaartblad: geadviseerde
maatregelen


Bronmaatregel: A28 (km 57,3-57,9)


Legenda 13 / 38

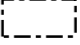-  Cluster
-  Gemeentegrens


-  Met resterende overschrijding streefwaarde, 1-2 dB afname

Geadviseerde bronmaatregel

-  Tweelaags ZOAB

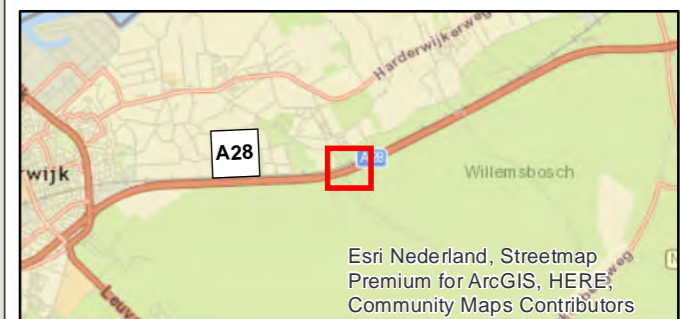

Esri Nederland, Streetmap
Premium for ArcGIS, HERE,
Community Maps Contributors

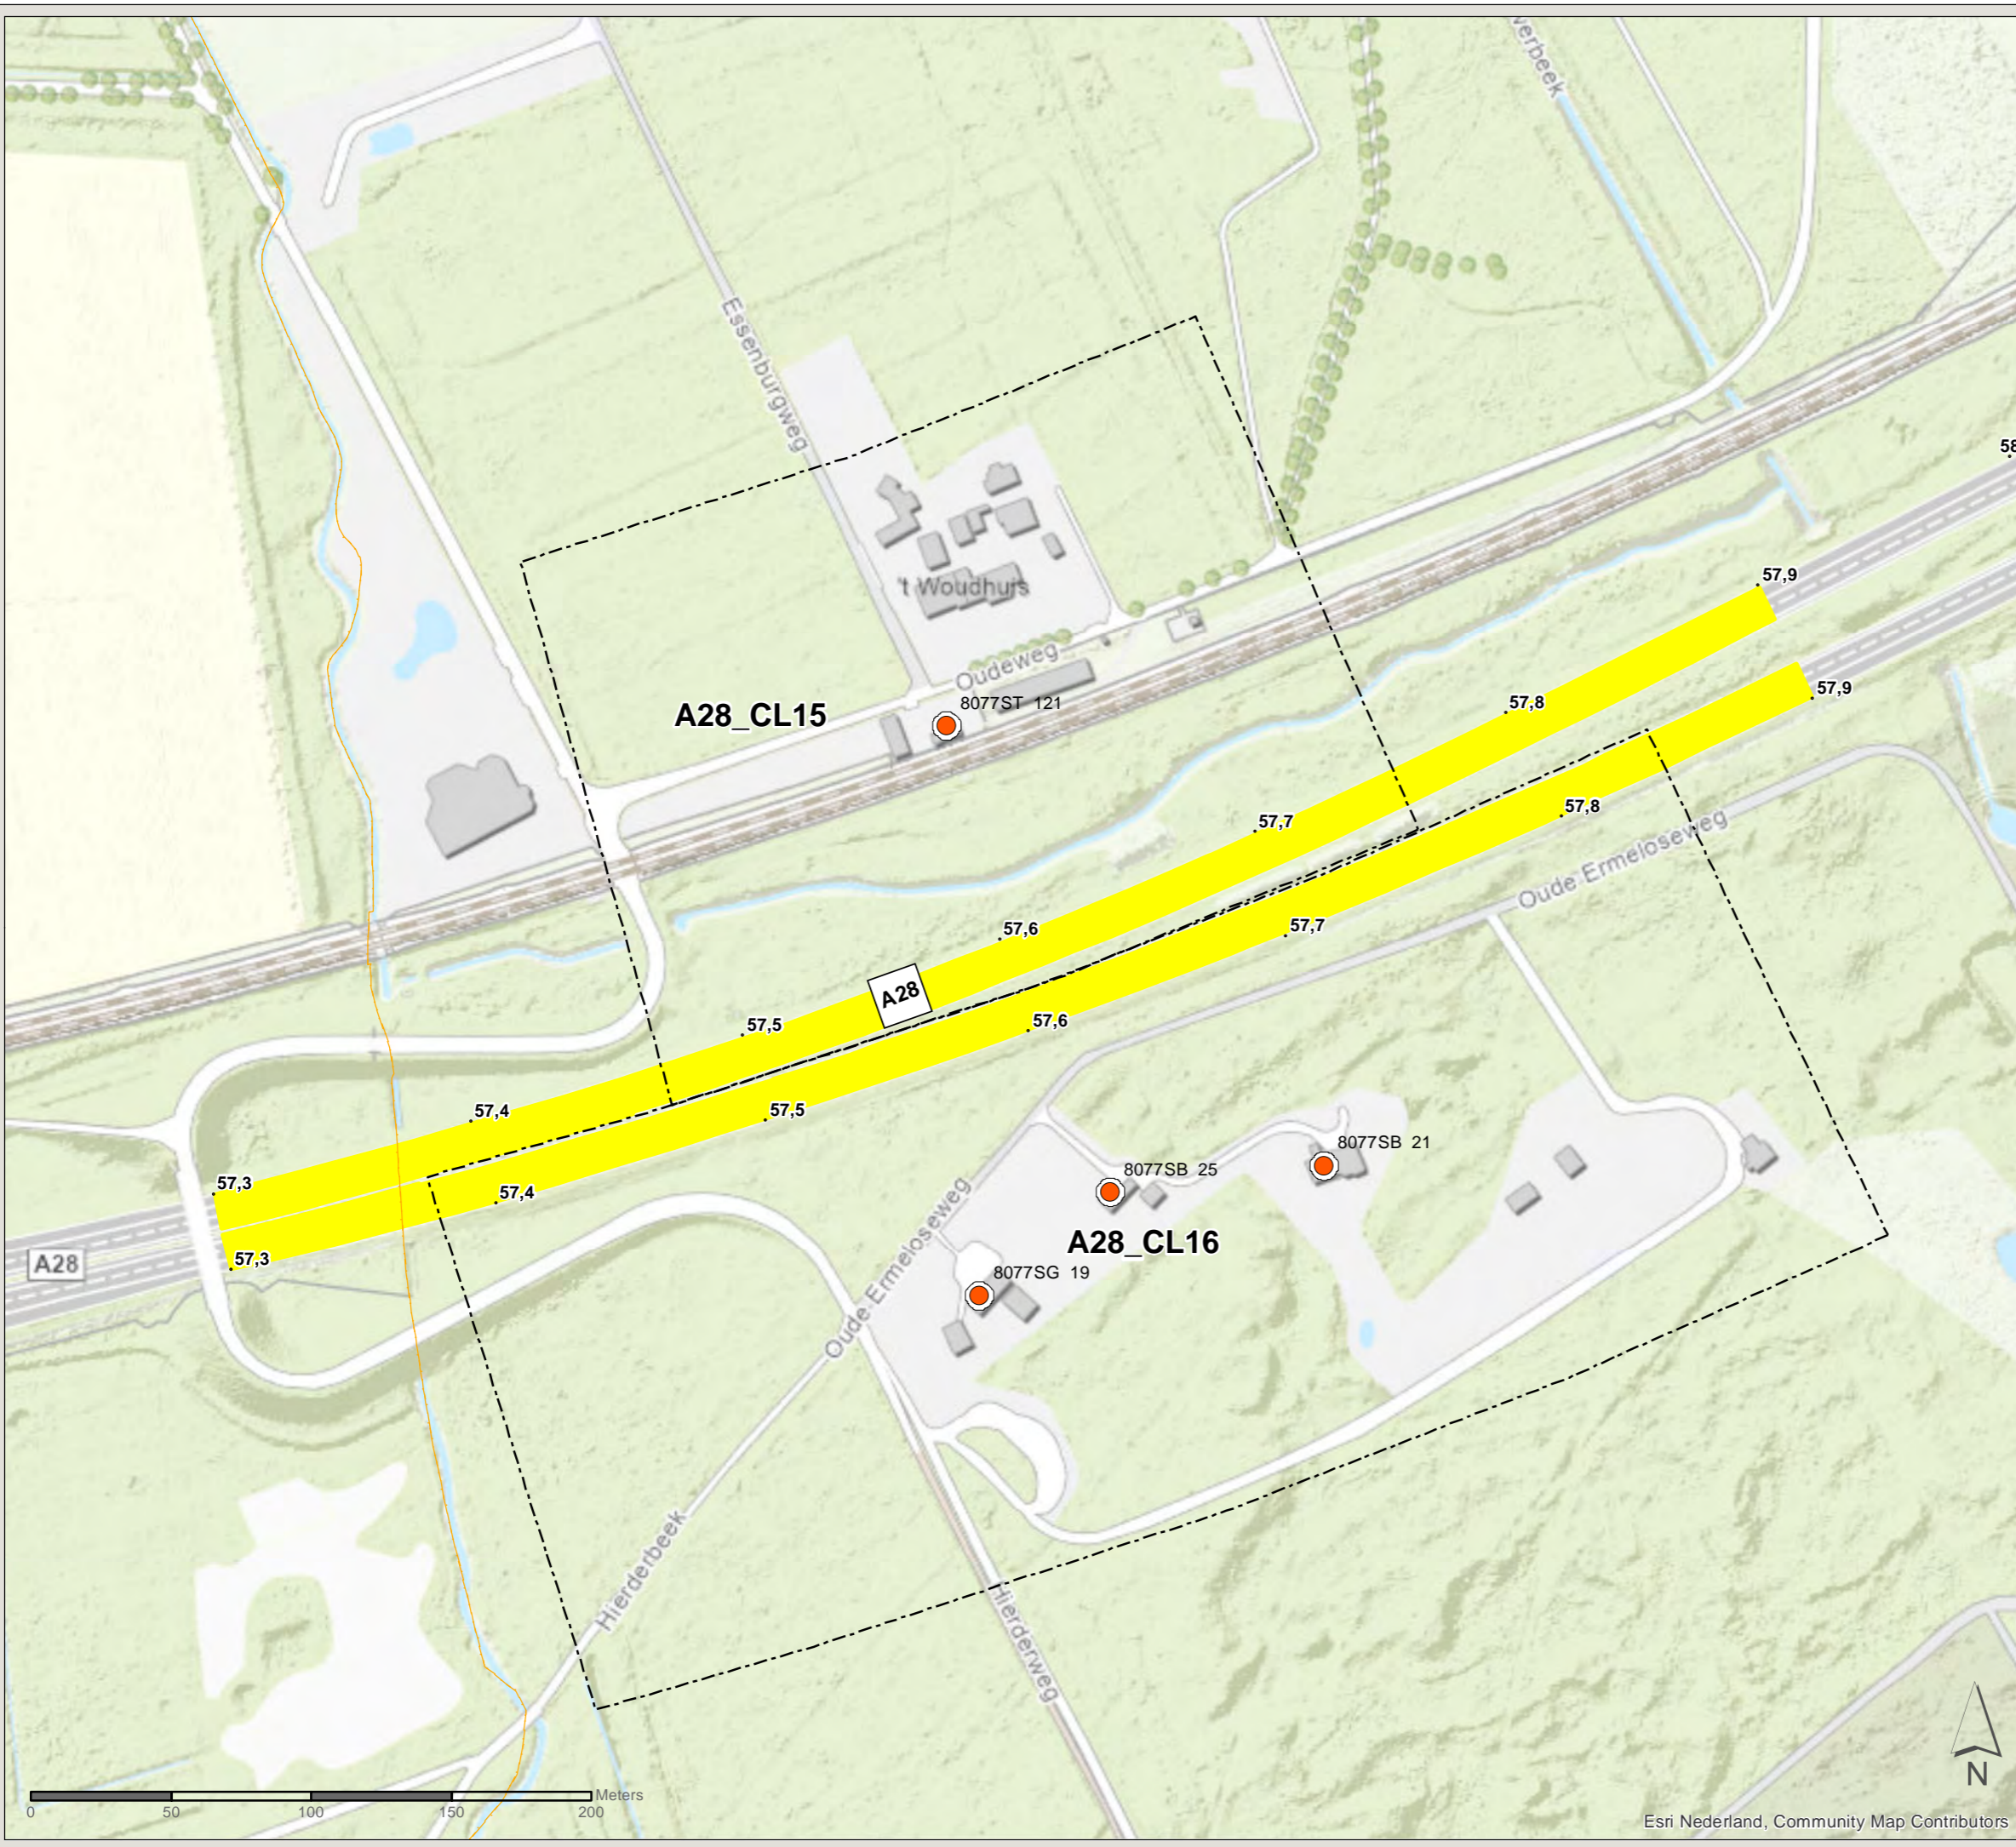

Esri Nederland, Community Map Contributors

PN: 365922

Datum: 31-8-2021

Schaal: 1:2.300

Formaat: A3

Getekend door: Pim van de Steeg
Gecontroleerd door: Gertjan Blaas



Sweco Nederland B.V.
Postbus 203
3730 AE De Bilt
T +31 88 811 66 00
F +31 30 310 04 14
www.sweco.nl

File: Samenrijplan_bijlage_maatregelkaart1en_ONG.mxd

Akoestisch onderzoek MJPG Perceel 3



Oost-Nederland plan 3




Kaartblad: geadviseerde
maatregelen

Bronmaatregel: A28 (km 80,3-80,9)


Legenda

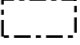14 / 38

-  Cluster
-  Gemeentegrens

-  Met resterende overschrijding streefwaarde, 1-2 dB afname
-  Met resterende overschrijding streefwaarde, 3-5 dB afname
-  Met resterende overschrijding streefwaarde, 6-10 dB afname

Geadviseerde overdrachtsmaatregel

-  3m hoog scherm

Geadviseerde bronmaatregel

-  Tweelaags ZOAB



PN: 365922

Datum: 31-8-2021


Schaal: 1:2.500

Formaat: A3

Getekend door: Pim van de Steeg
Gecontroleerd door: Gertjan Blaas



Sweco Nederland B.V.
Postbus 203
3730 AE De Bilt
T +31 88 811 66 00
F +31 30 310 04 14
www.sweco.nl

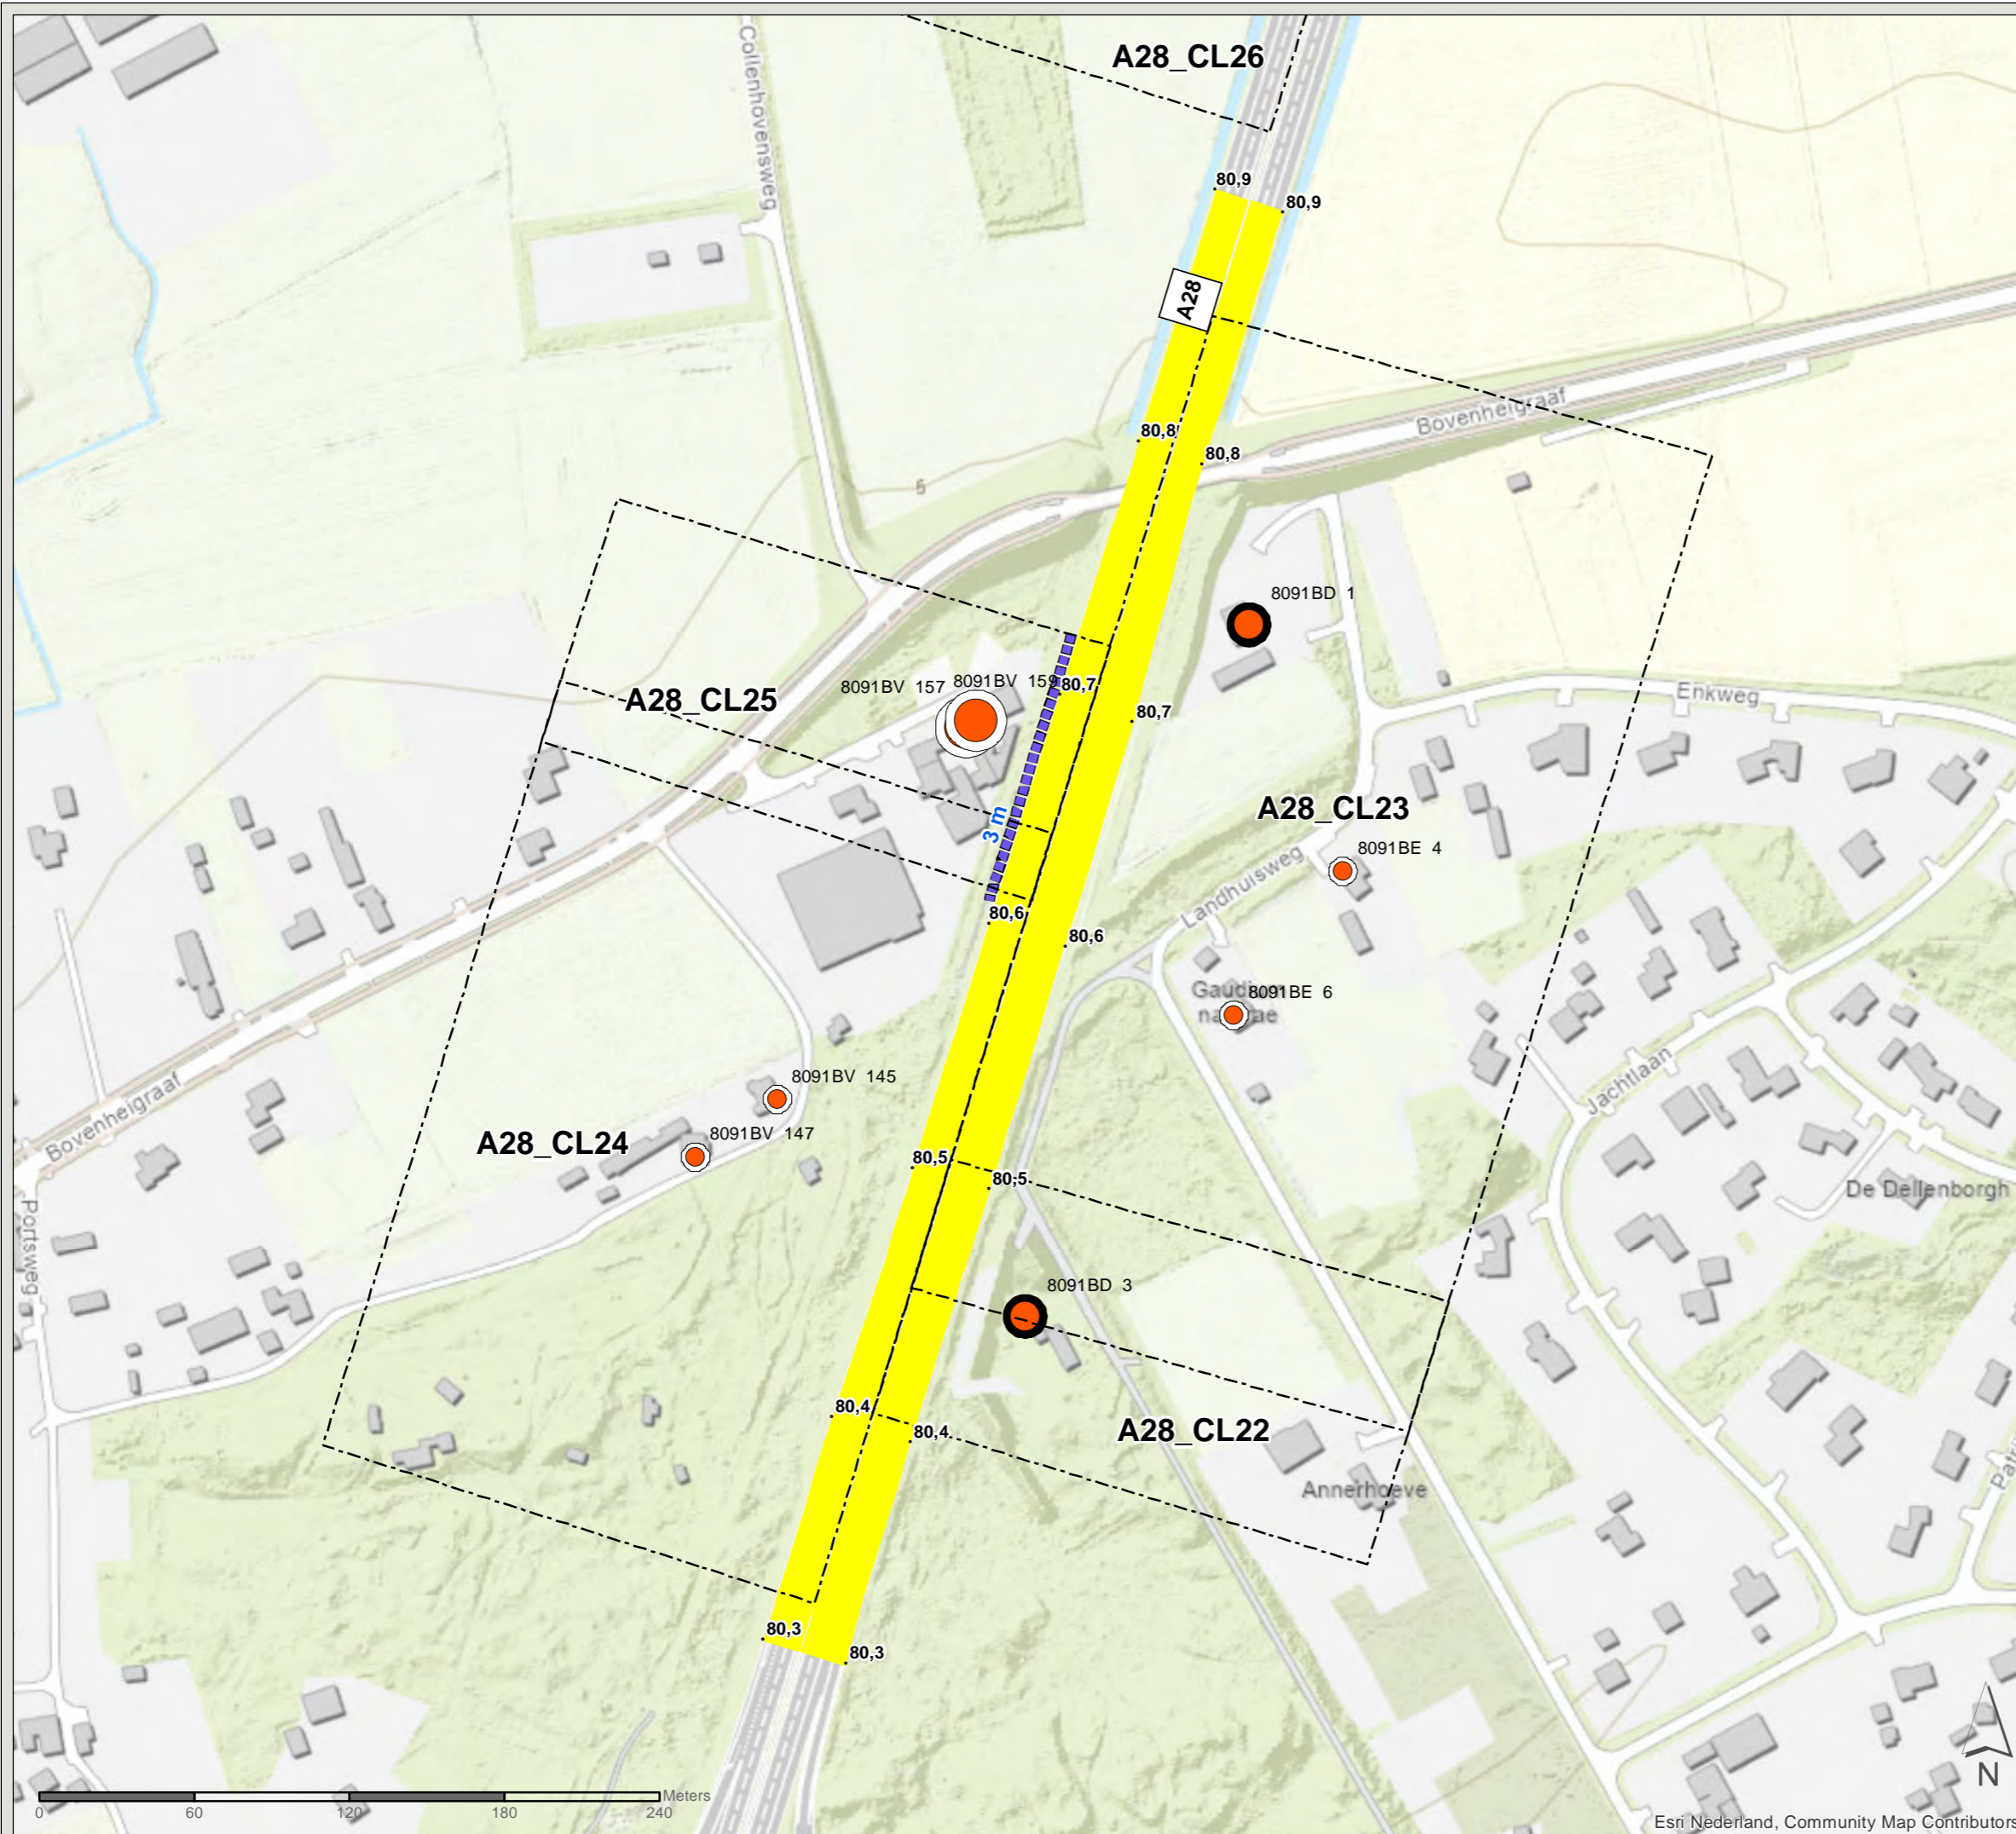


Akoestisch onderzoek MJPG Perceel 3


Oost-Nederland plan 3


Kaartblad: geadviseerde
maatregelen


Scherm: A28 (km 80,61-80,72)

Legenda 15 / 38

 Cluster


 Gemeentegrens

 Met resterende overschrijding streefwaarde, 1-2
dB afname


 Met resterende overschrijding streefwaarde, 3-5
dB afname


 Met resterende overschrijding streefwaarde, 6-10
dB afname

Geadviseerde overdrachtsmaatregel

 3m hoog scherm

Geadviseerde bronmaatregel

 Tweelaags ZOAB

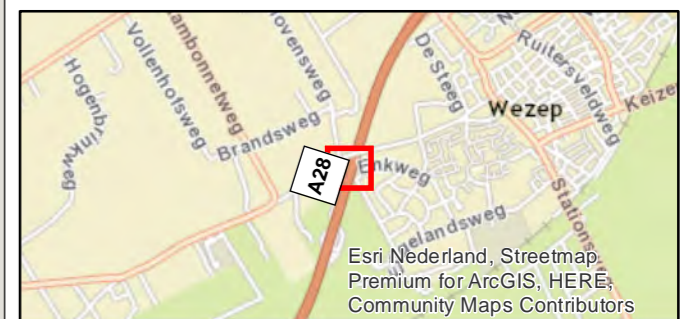

PN: 365922

Datum: 31-8-2021


Schaal: 1:1.000

Formaat: A3

Getekend door: Pim van de Steeg
Gecontroleerd door: Gertjan Blaas



Sweco Nederland B.V.
Postbus 203
3730 AE De Bilt
T +31 88 811 66 00
F +31 30 310 04 14
www.sweco.nl

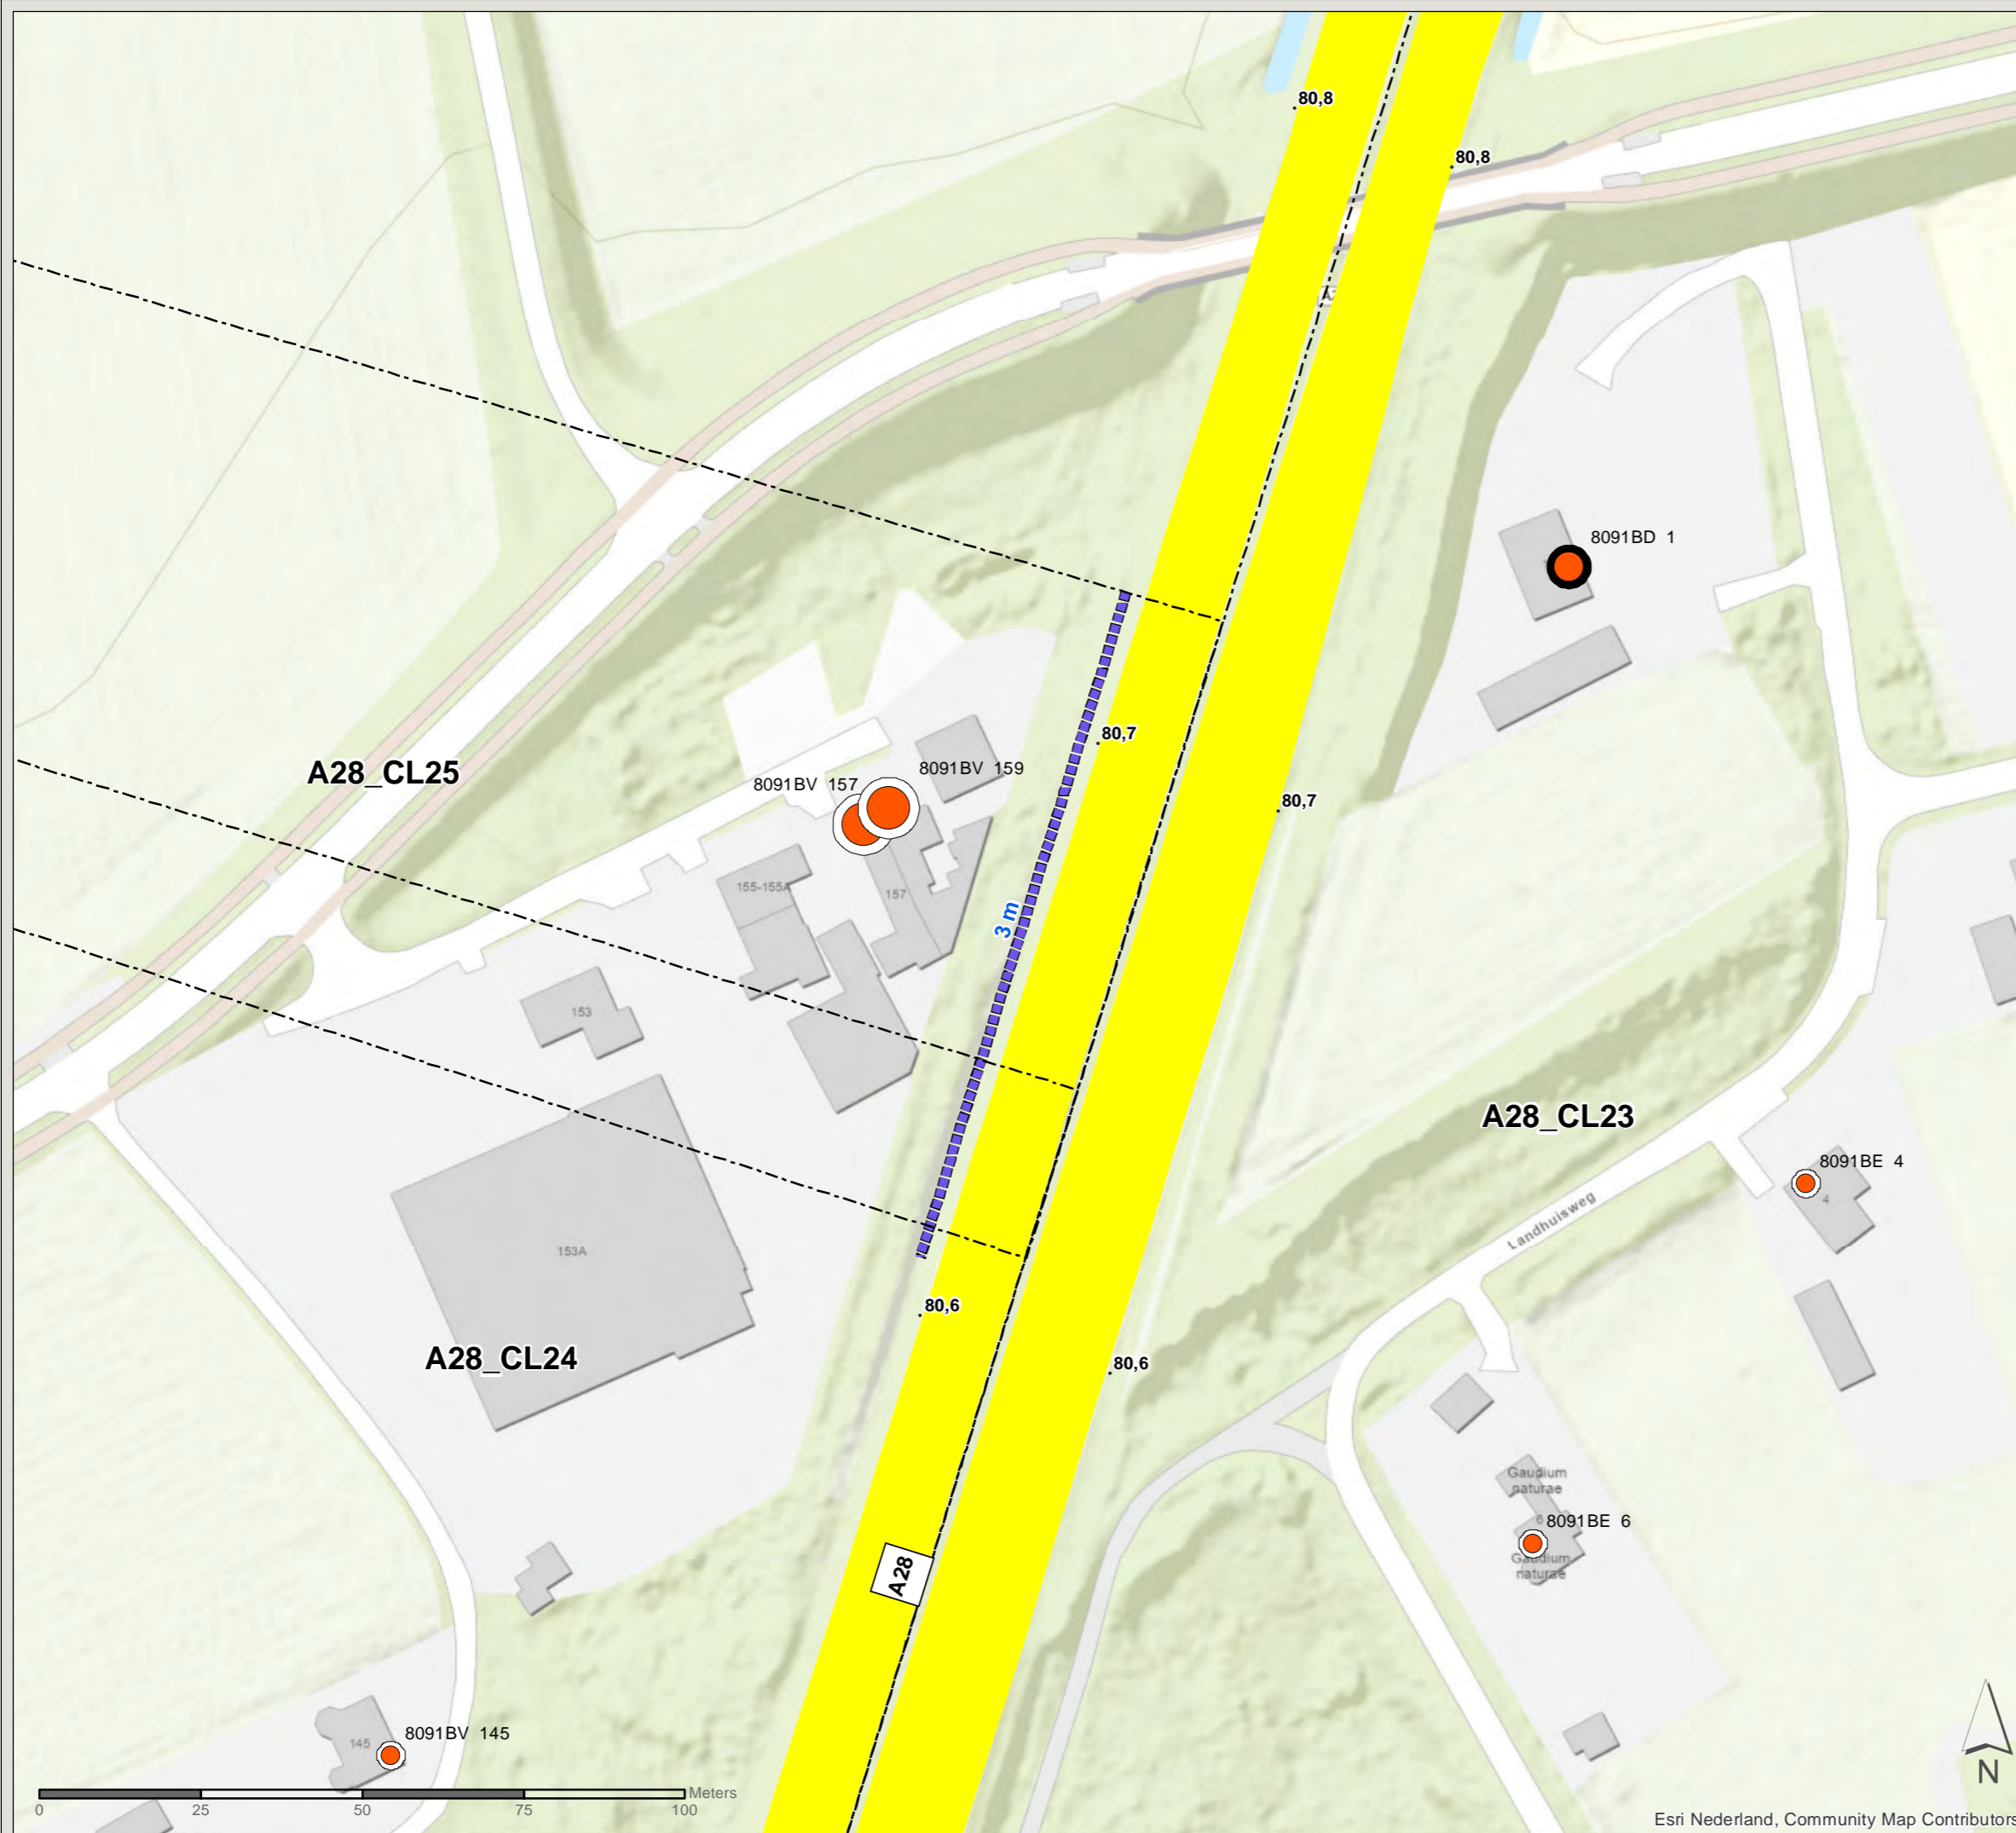

Akoestisch onderzoek MJPG Perceel 3



Oost-Nederland plan 3


Kaartblad: geadviseerde
maatregelen

Schermb: N35 (km 17,27-17,34)



Legenda

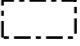17 / 38

-  Cluster
-  Gemeentegrens

-  Met resterende overschrijding streefwaarde, 6-10 dB afname

Geadviseerde overdrachtsmaatregel

-  Opbouw
-  3m hoog scherm



PN: 365922

Datum: 31-8-2021


Schaal: 1:1.000


Formaat: A3

Getekend door: Pim van de Steeg
Gecontroleerd door: Gertjan Blaas



Sweco Nederland B.V.
Postbus 203
3730 AE De Bilt
T +31 88 811 66 00
F +31 30 310 04 14
www.sweco.nl

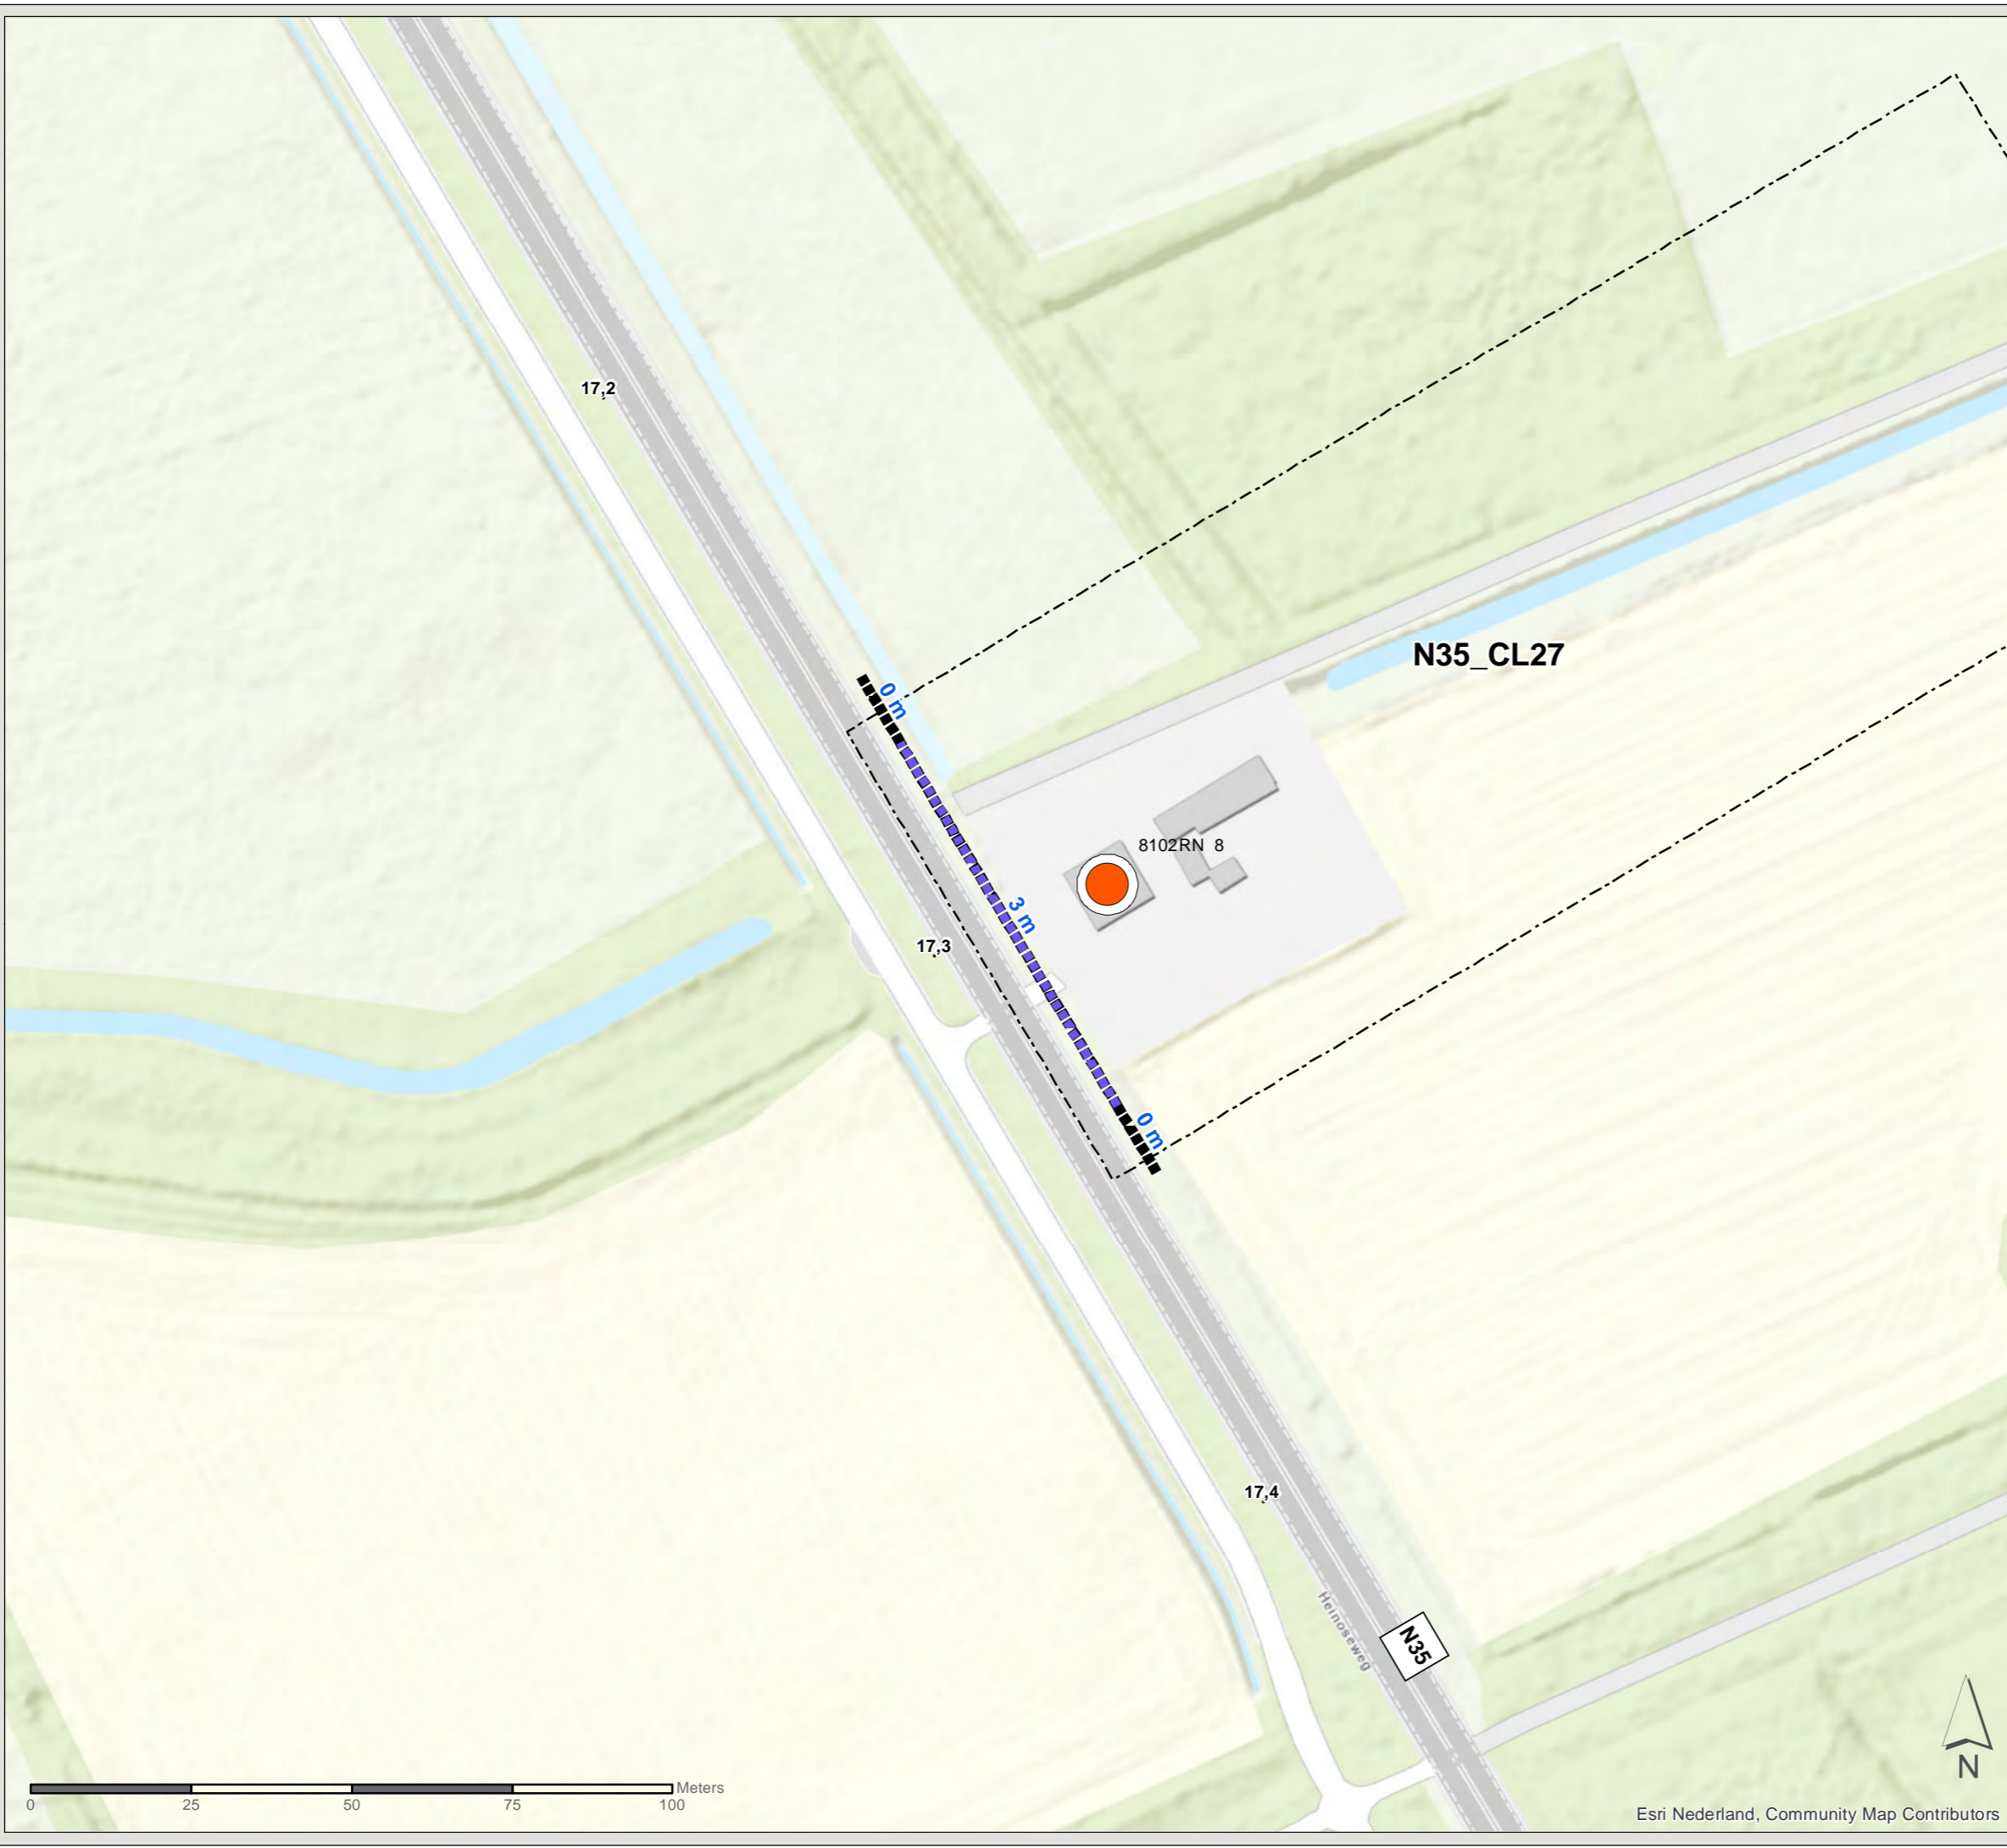

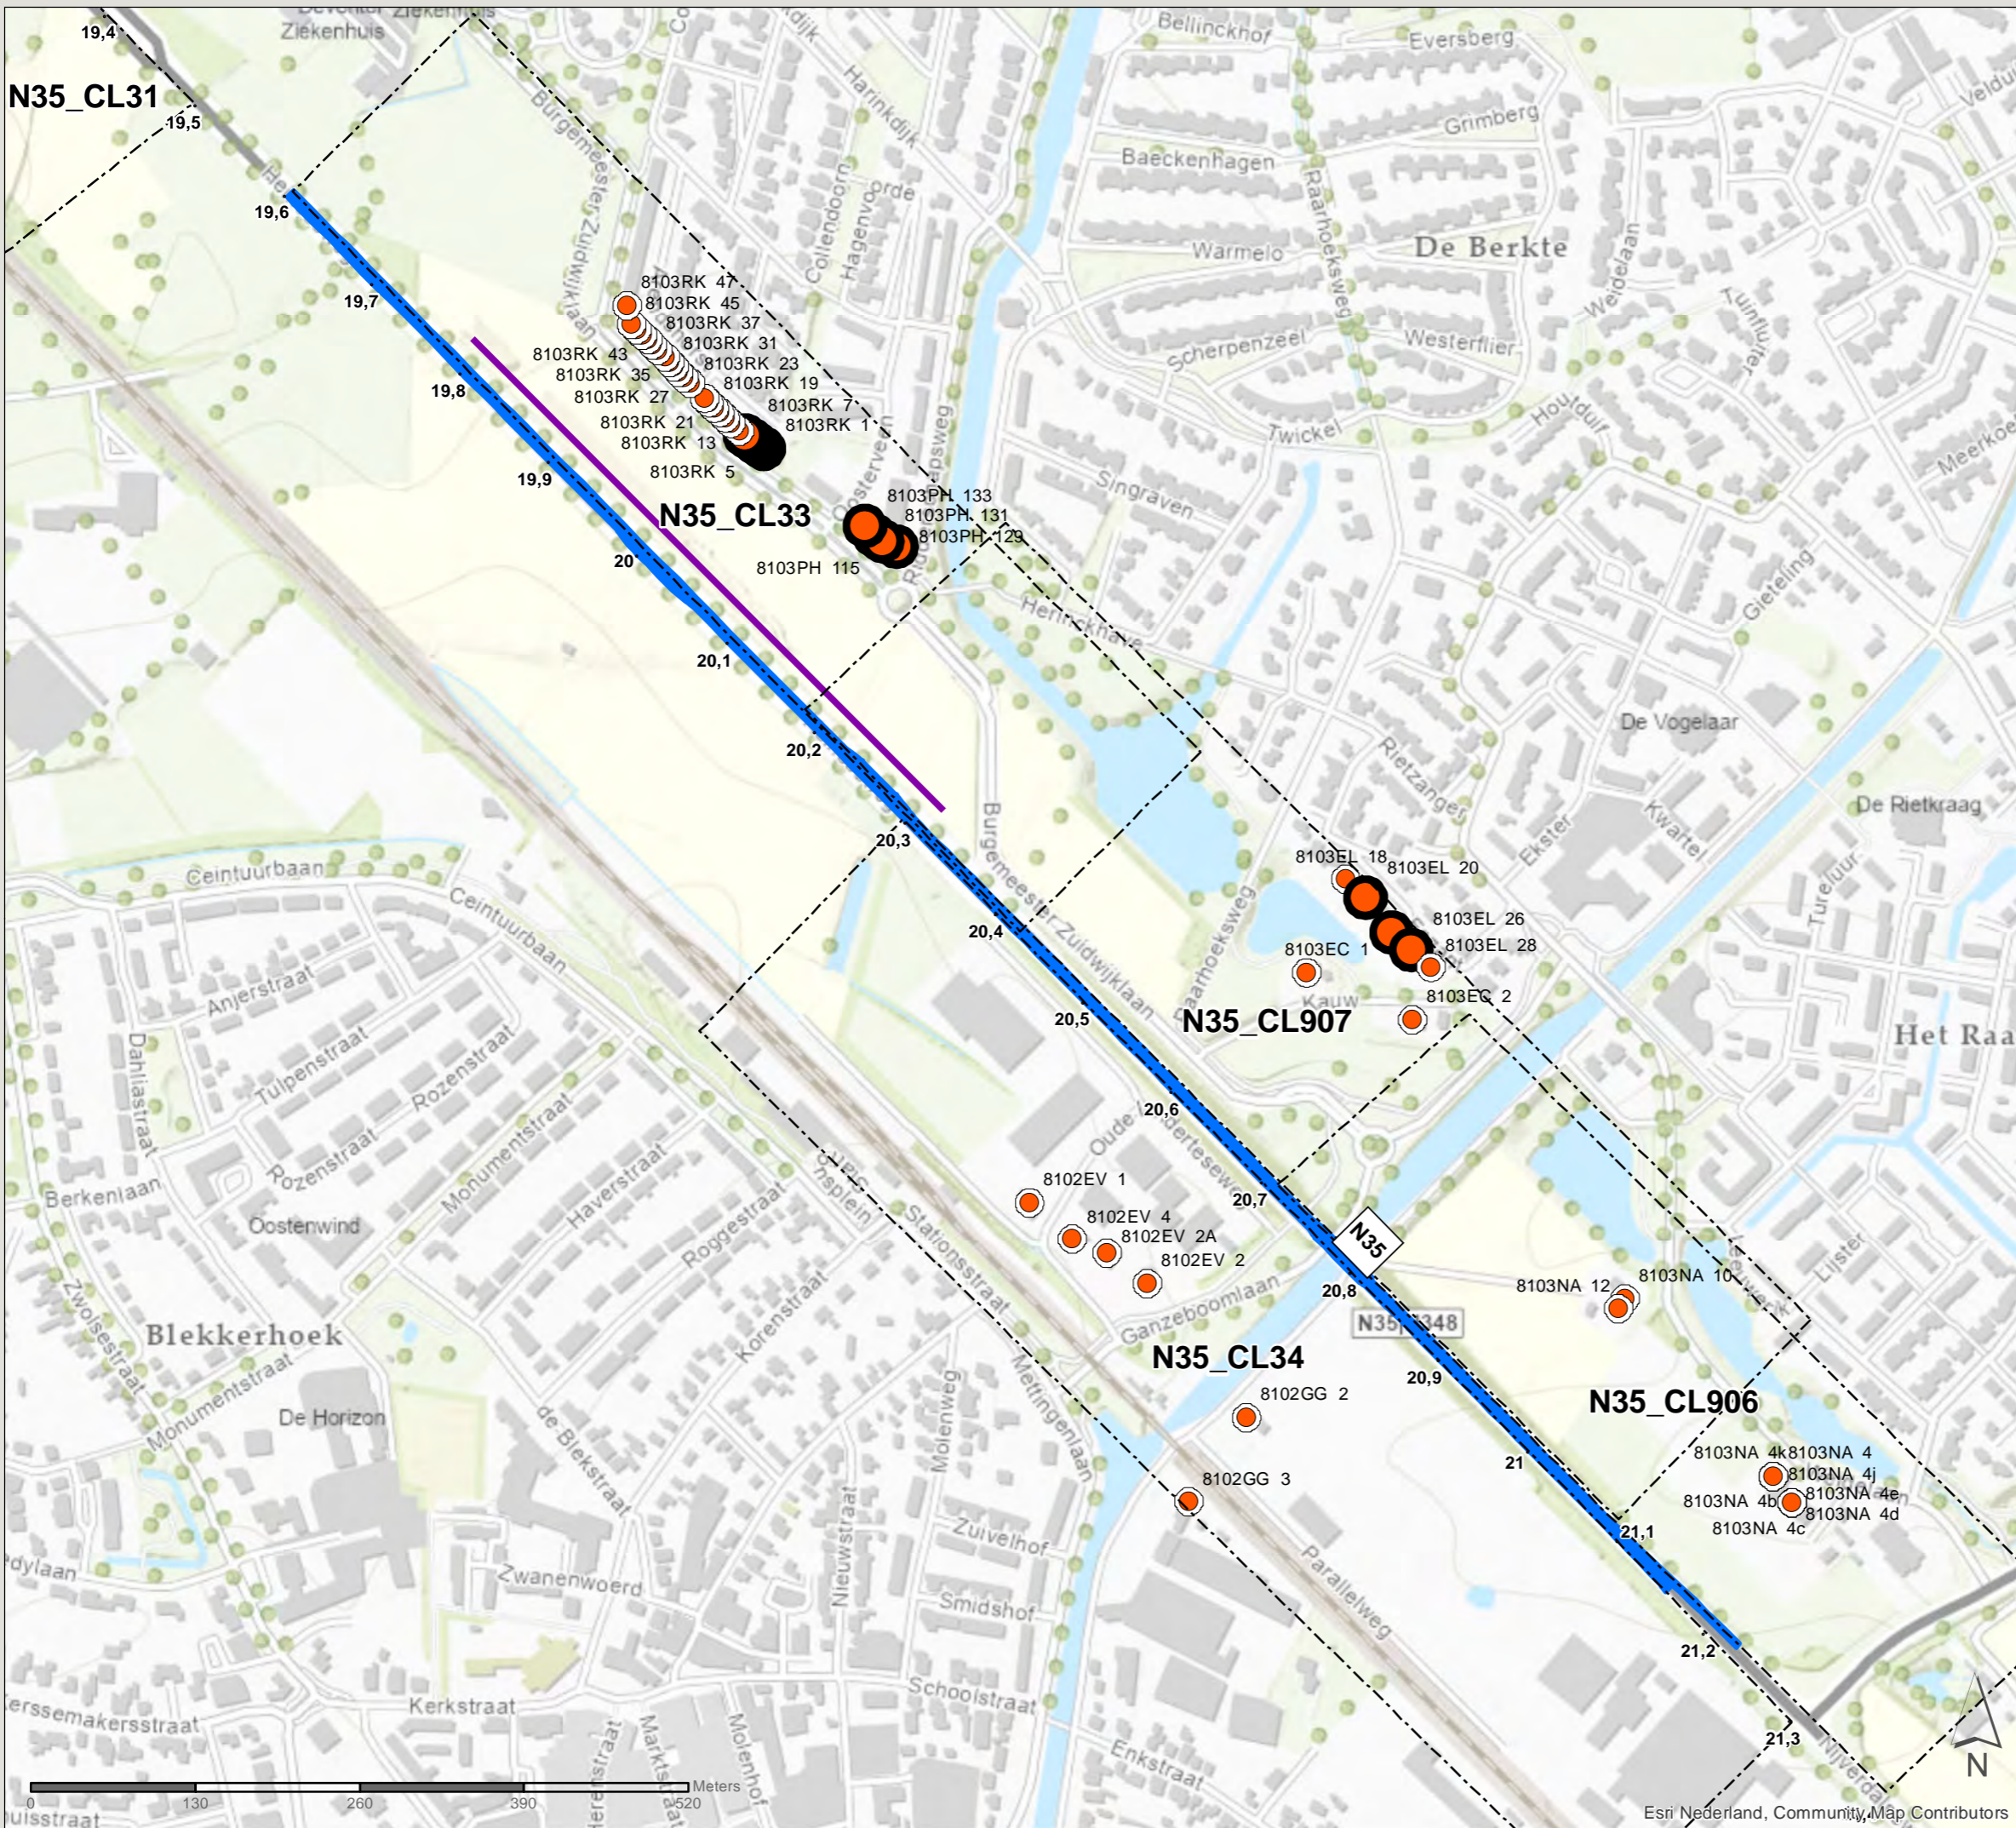

Akoestisch onderzoek MJPG Perceel 3

Oost-Nederland plan 3

Kaartblad: geadviseerde
maatregelen


Bronmaatregel: N35 (km 19,6-21,22)

Legenda 18 / 38

- Cluster
- Gemeentegrens
- Bestaande overdrachtsmaatregel
- Met resterende overschrijding streefwaarde, 1-2 dB afname
- Met resterende overschrijding streefwaarde, 3-5 dB afname

Geadviseerde bronmaatregel

- Dunne deklagen A

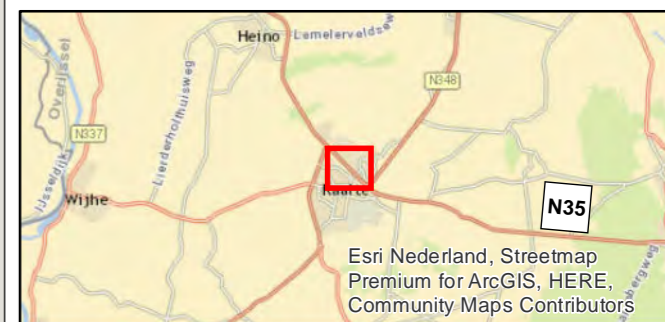

PN: 365922
Datum: 31-8-2021
Schaal: 1:5.100
Formaat: A3

Getekend door: Pim van de Steeg
Gecontroleerd door: Gertjan Blaas

SWECO
Sweco Nederland B.V.
Postbus 203
3730 AE De Bilt
T +31 88 811 66 00
F +31 30 310 04 14
www.sweco.nl

Akoestisch onderzoek MJPG Perceel 3



Oost-Nederland plan 3


Kaartblad: geadviseerde
maatregelen

Schermb: N36 (km 26,93-27,02)


Legenda


19 / 38

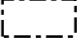-  Cluster
-  Gemeentegrens


-  Met resterende overschrijding streefwaarde, 3-5 dB afname

Geadviseerde overdrachtsmaatregel

-  2m hoog scherm

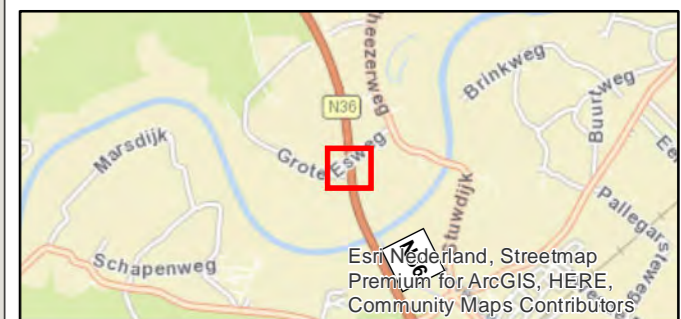

Esri Nederland, Streetmap
Premium for ArcGIS, HERE,
Community Maps Contributors

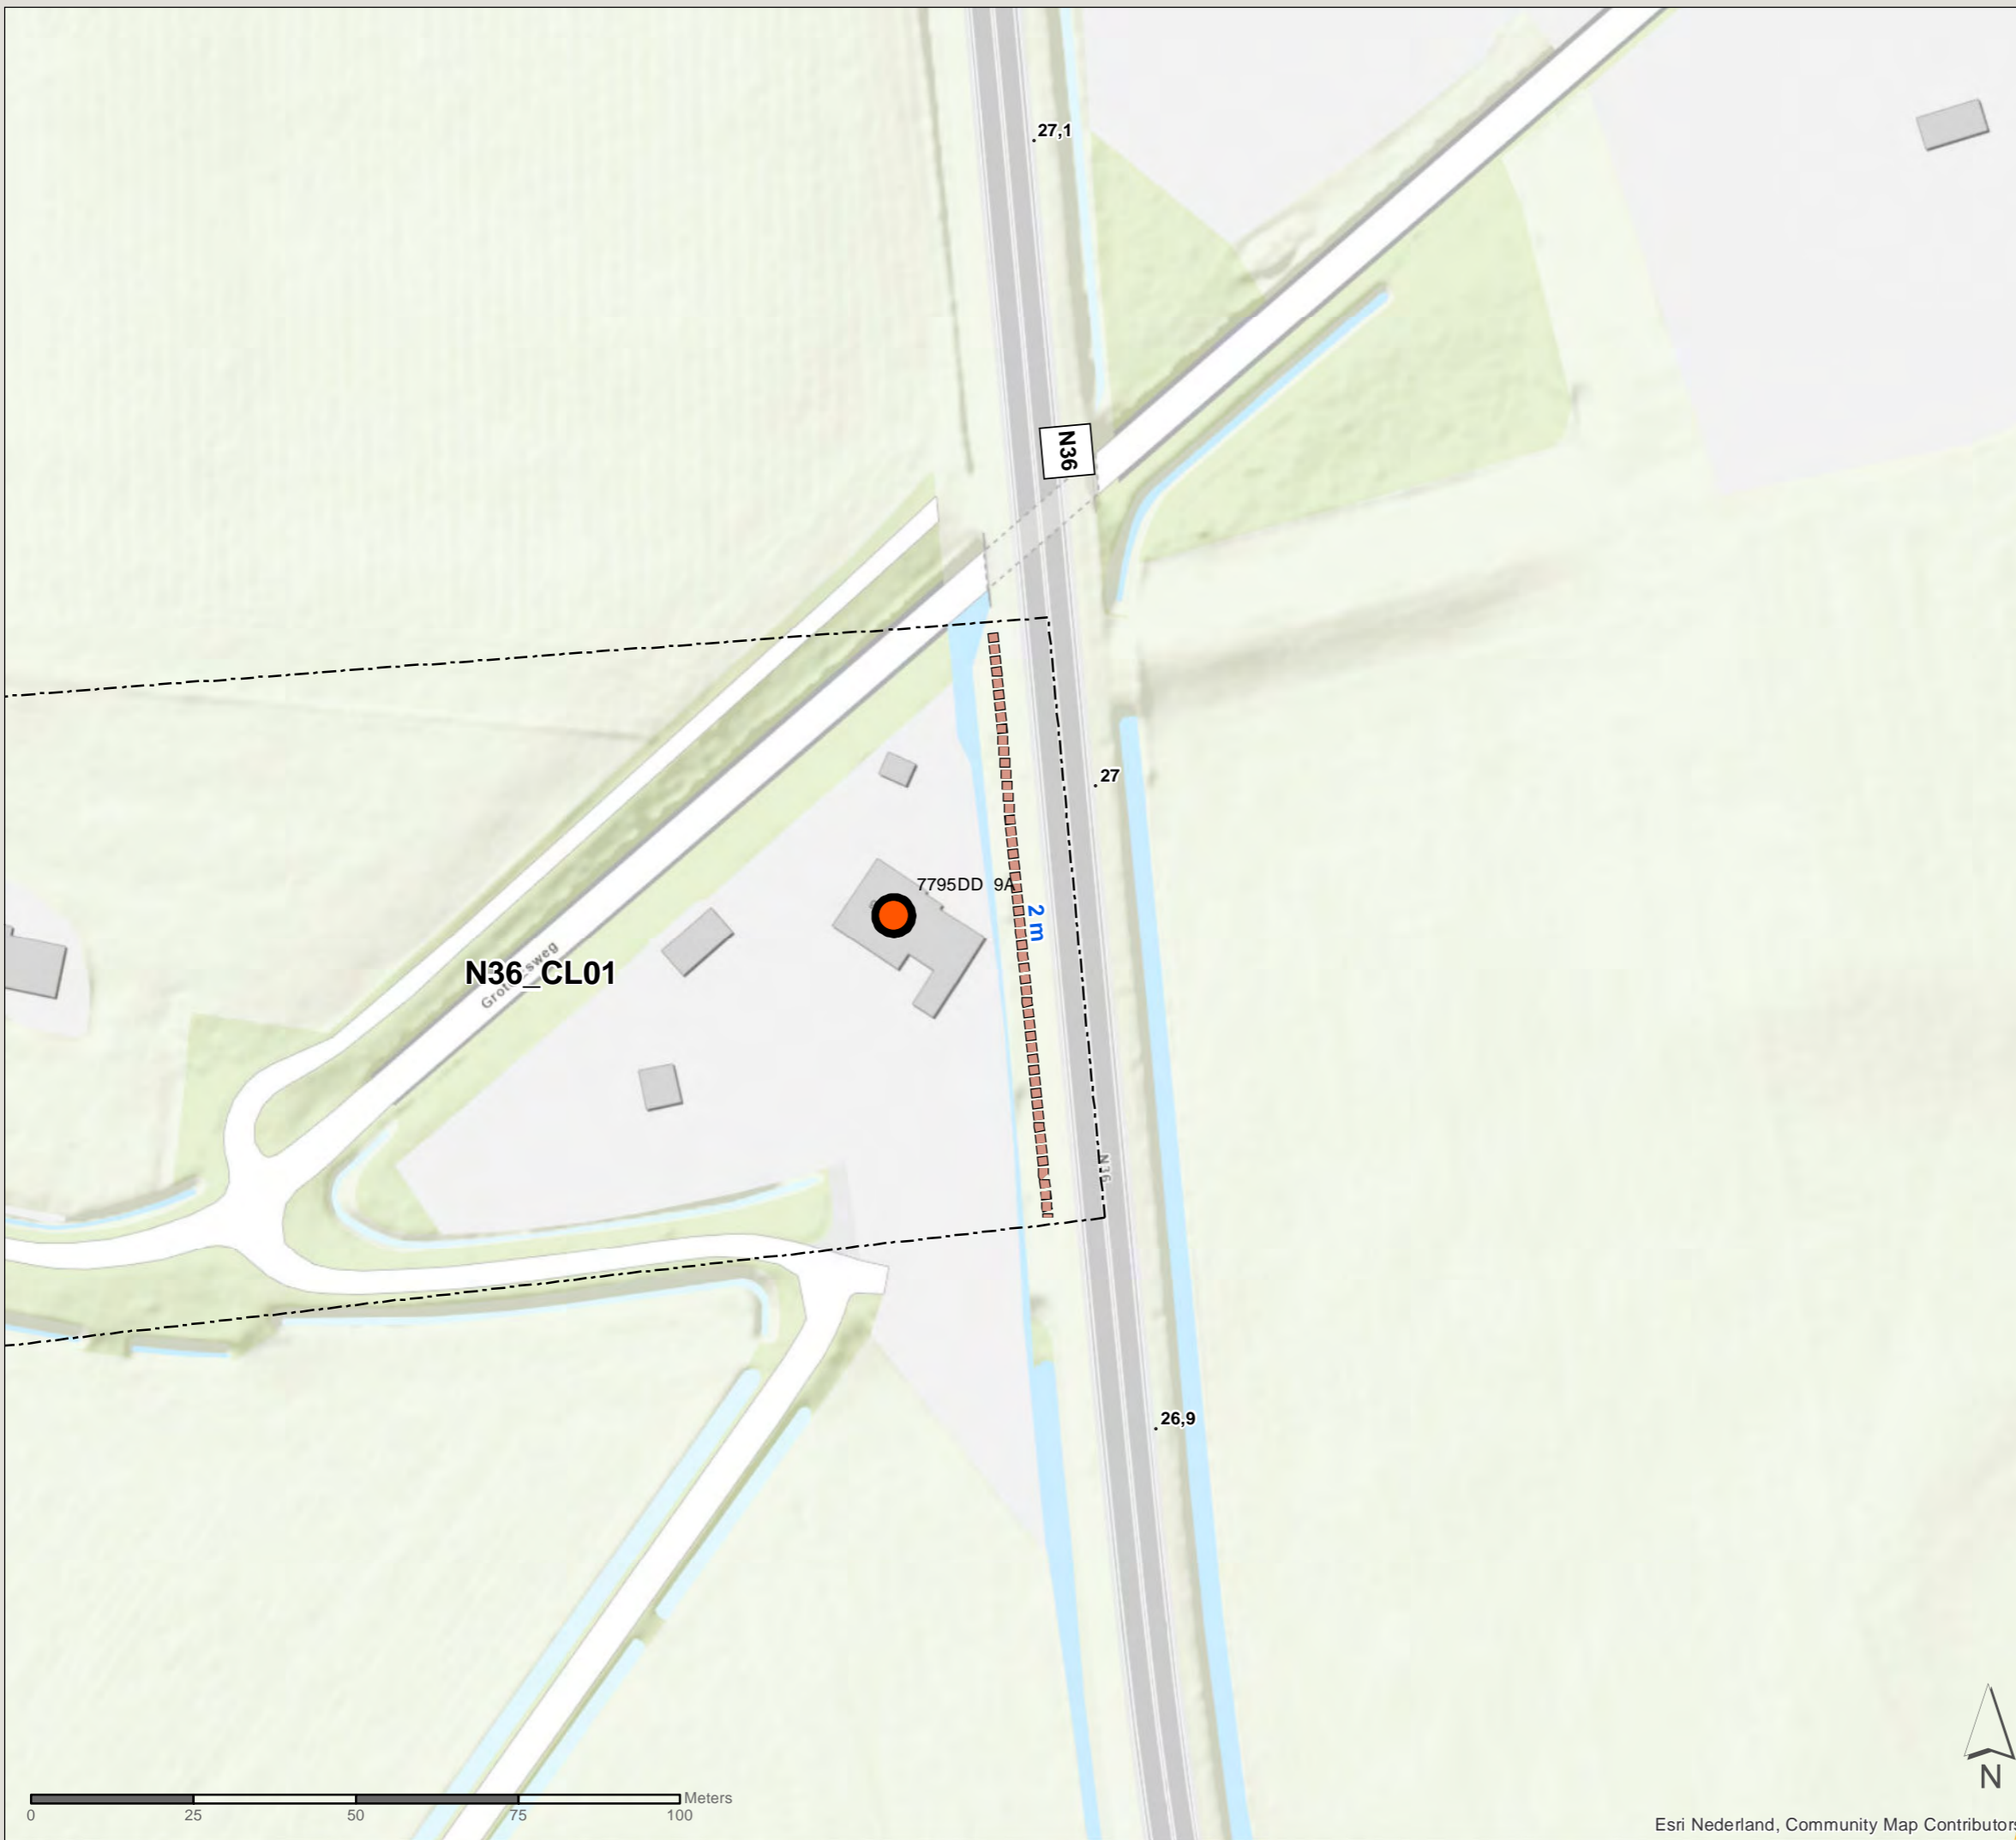

0 25 50 75 100 Meters

Esri Nederland, Community Map Contributors

PN: 365922
Datum: 31-8-2021
Schaal: 1:1.000
Formaat: A3

Getekend door: Pim van de Steeg
Gecontroleerd door: Gertjan Blaas

SWECO 
Sweco Nederland B.V.
Postbus 203
3730 AE De Bilt
T +31 88 811 66 00
F +31 30 310 04 14
www.sweco.nl

File: Samenrijplan_bijlage_maatregelkaarten_ONG.mxd

Akoestisch onderzoek MJPG Perceel 3

Oost-Nederland plan 3


Kaartblad: geadviseerde
maatregelen

Bronmaatregel: N36 (km 16,5-19,6)


Legenda 20 / 38

-  Cluster
-  Gemeentegrens
-  Met resterende overschrijding streefwaarde, Geen afname
-  Met resterende overschrijding streefwaarde, 1-2 dB afname
-  Met resterende overschrijding streefwaarde, 3-5 dB afname
-  Zonder resterende overschrijding streefwaarde, 3-5 dB afname
-  Zonder resterende overschrijding streefwaarde, 6-10 dB afname

Geadviseerde overdrachtsmaatregel

 2m hoog scherm

Geadviseerde bronmaatregel

 Dunne deklagen A



PN: 365922

Datum: 31-8-2021

Schaal: 1:13.550

Formaat: A3

Getekend door: Pim van de Steeg
Gecontroleerd door: Gertjan Blaas



Sweco Nederland B.V.
Postbus 203
3730 AE De Bilt
T +31 88 811 66 00
F +31 30 310 04 14
www.sweco.nl

Akoestisch onderzoek MJPG Perceel 3

Oost-Nederland plan 3

Kaartblad: geadviseerde maatregelen

Bronmaatregel: N36 (km 16,5-19,6) 1 / 3

Legenda 20 / 38

- Cluster
- Gemeentegrens



- Met resterende overschrijding streefwaarde, Geen afname
- Met resterende overschrijding streefwaarde, 1-2 dB afname
- Met resterende overschrijding streefwaarde, 3-5 dB afname
- Zonder resterende overschrijding streefwaarde, 3-5 dB afname
- Zonder resterende overschrijding streefwaarde, 6-10 dB afname

Geadviseerde overdrachtsmaatregel

- 2m hoog scherm

Geadviseerde bronmaatregel


- Dunne deklagen A

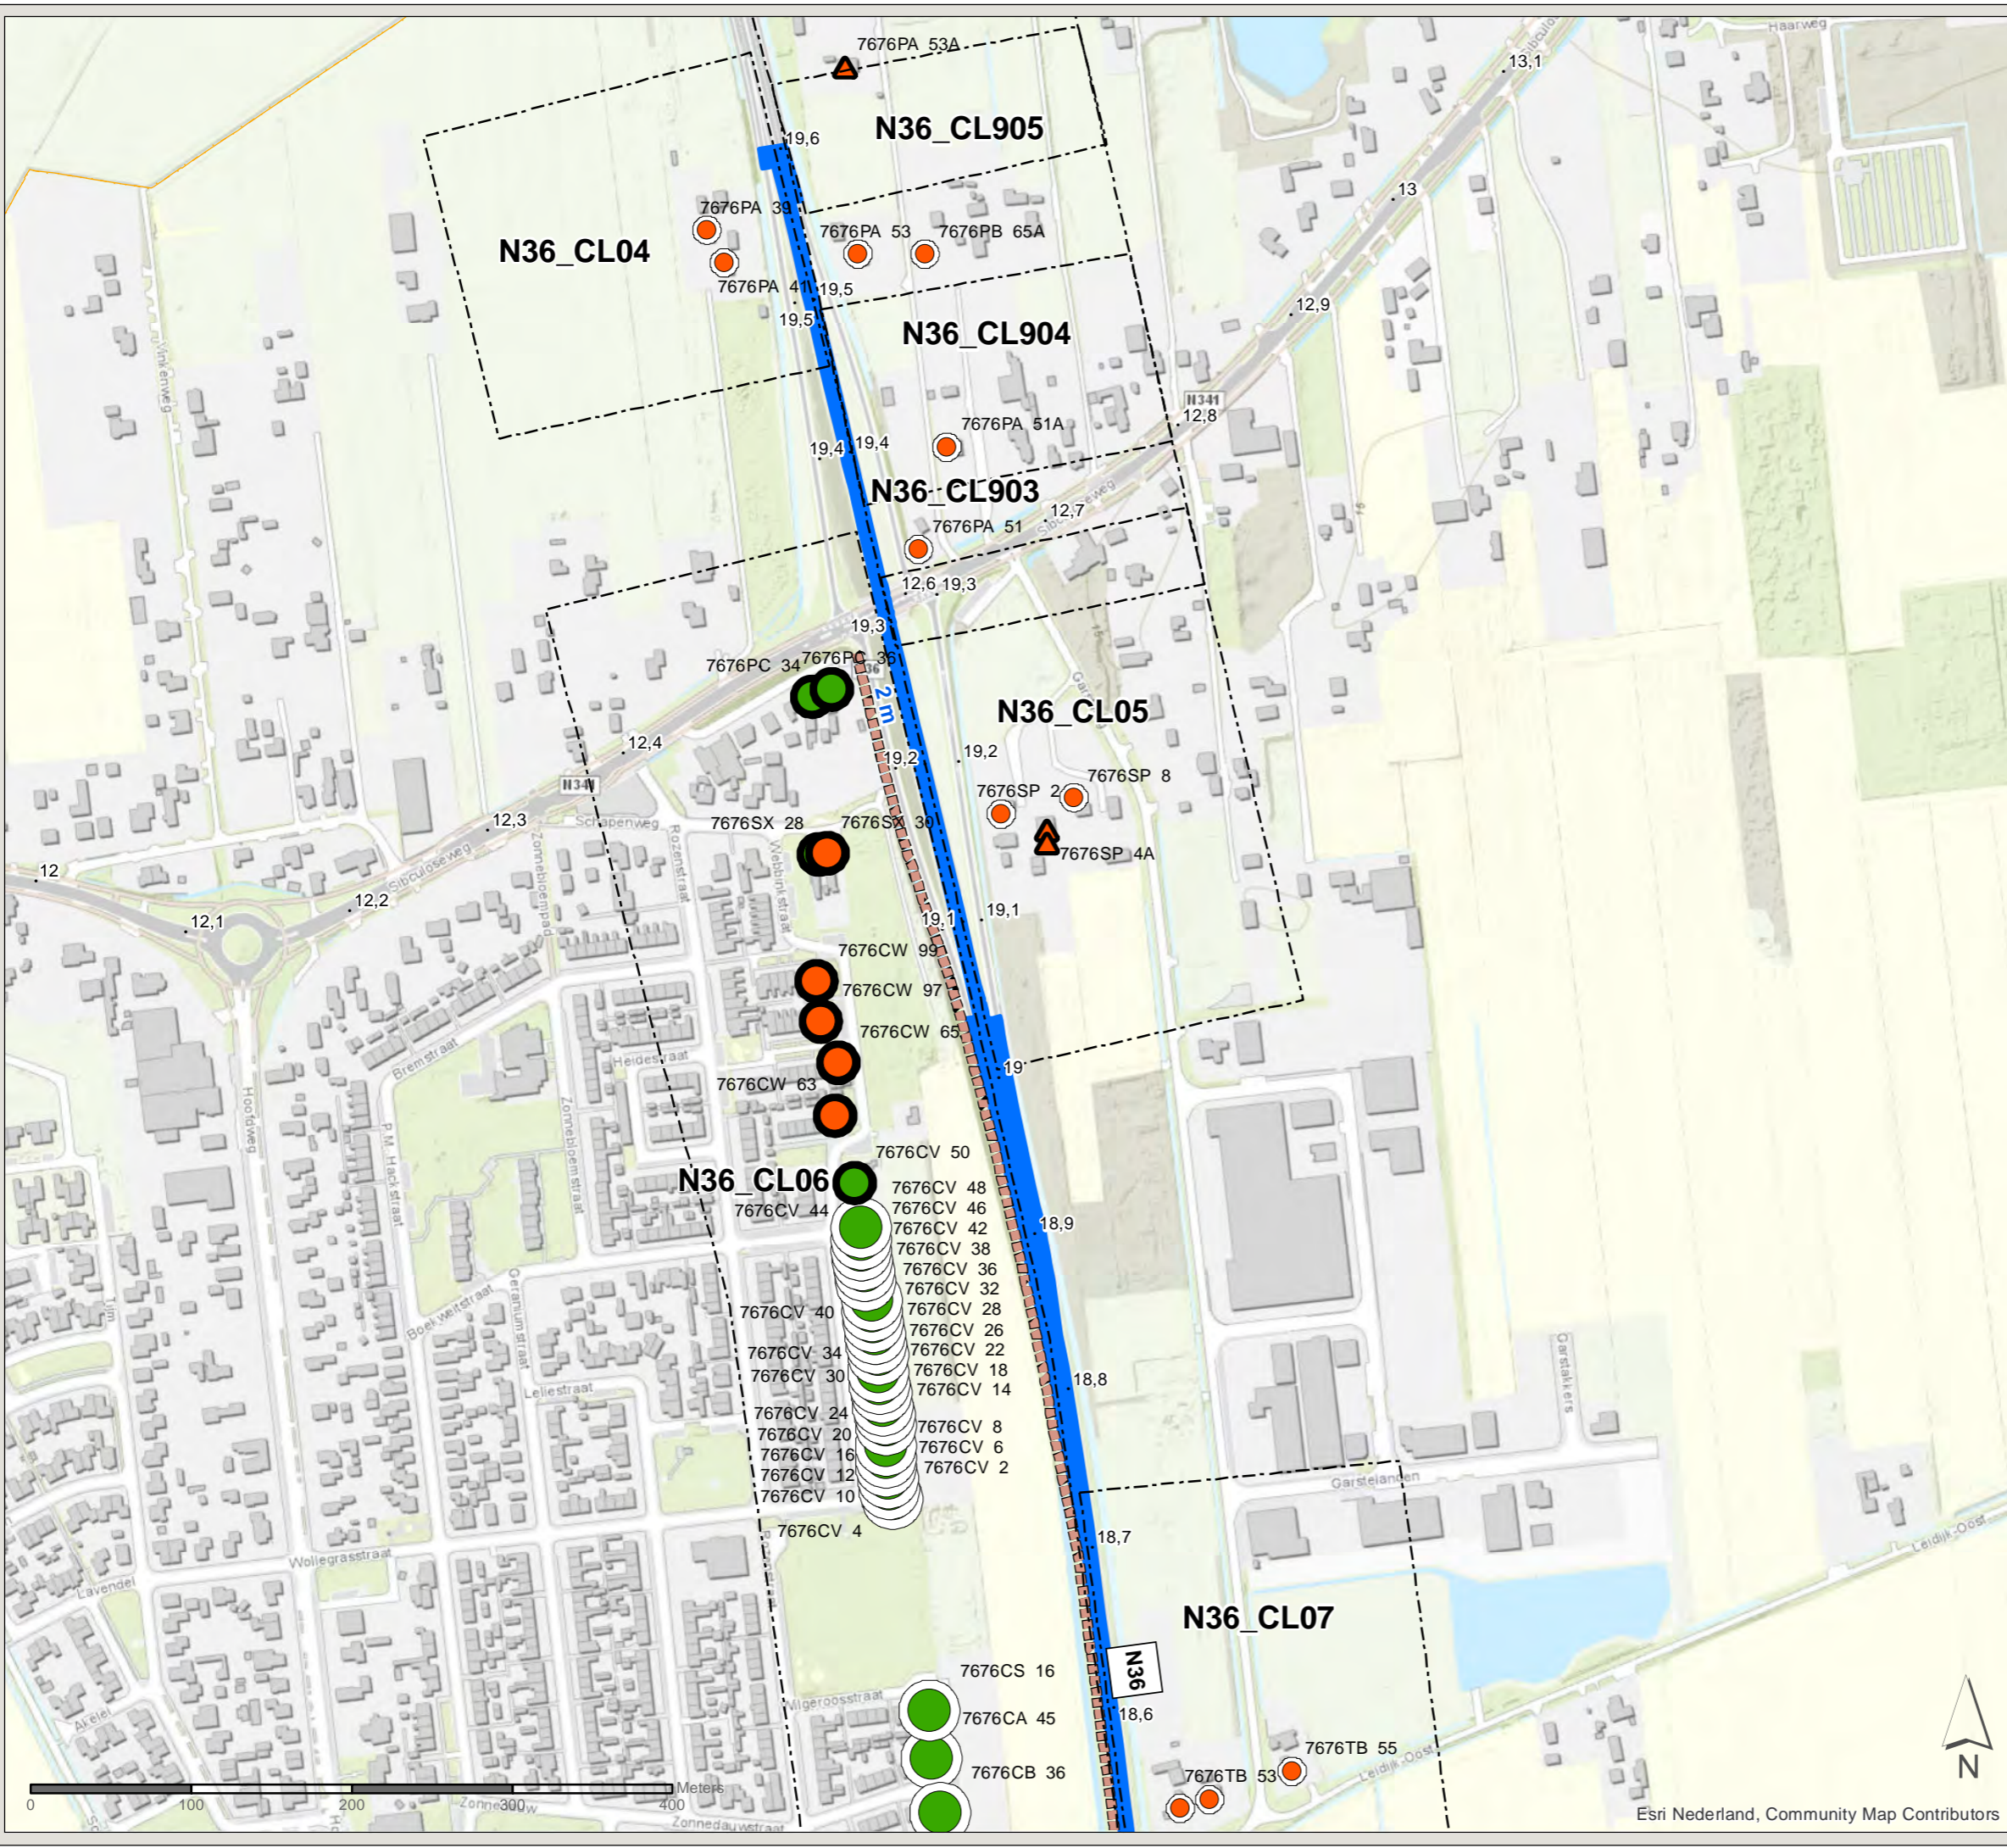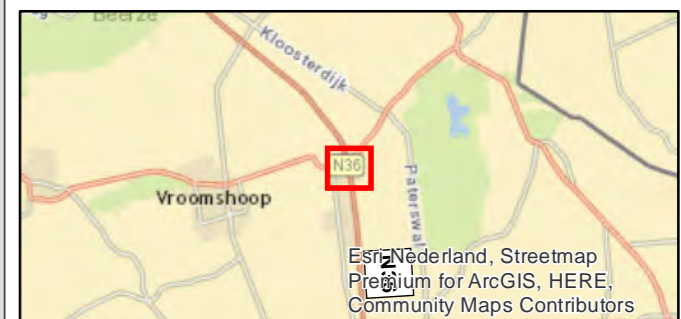

PN: 365922
 Datum: 30-9-2020
 Schaal: 1:4.000
 Formaat: A3
 Getekend door: Pim van de Steeg
 Gecontroleerd door: Gertjan Blaas

SWECO

Sweco Nederland B.V.
 Postbus 203
 3730 AE De Bilt
 T +31 88 811 66 00
 F +31 30 310 04 14
 www.sweco.nl

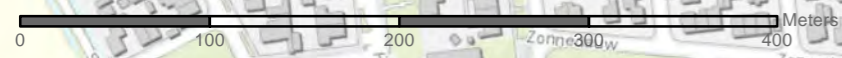



Akoestisch onderzoek MJPG Perceel 3



Oost-Nederland plan 3

Kaartblad: geadviseerde
maatregelen


Bronmaatregel: N36 (km 16,5-19,6) 2 / 3

Legenda 20 / 38


-  Cluster
-  Gemeentegrens


-  Met resterende overschrijding streefwaarde, 1-2 dB afname
-  Zonder resterende overschrijding streefwaarde, 6-10 dB afname

Geadviseerde overdrachtsmaatregel

 2m hoog scherm

Geadviseerde bronmaatregel

 Dunne deklagen A

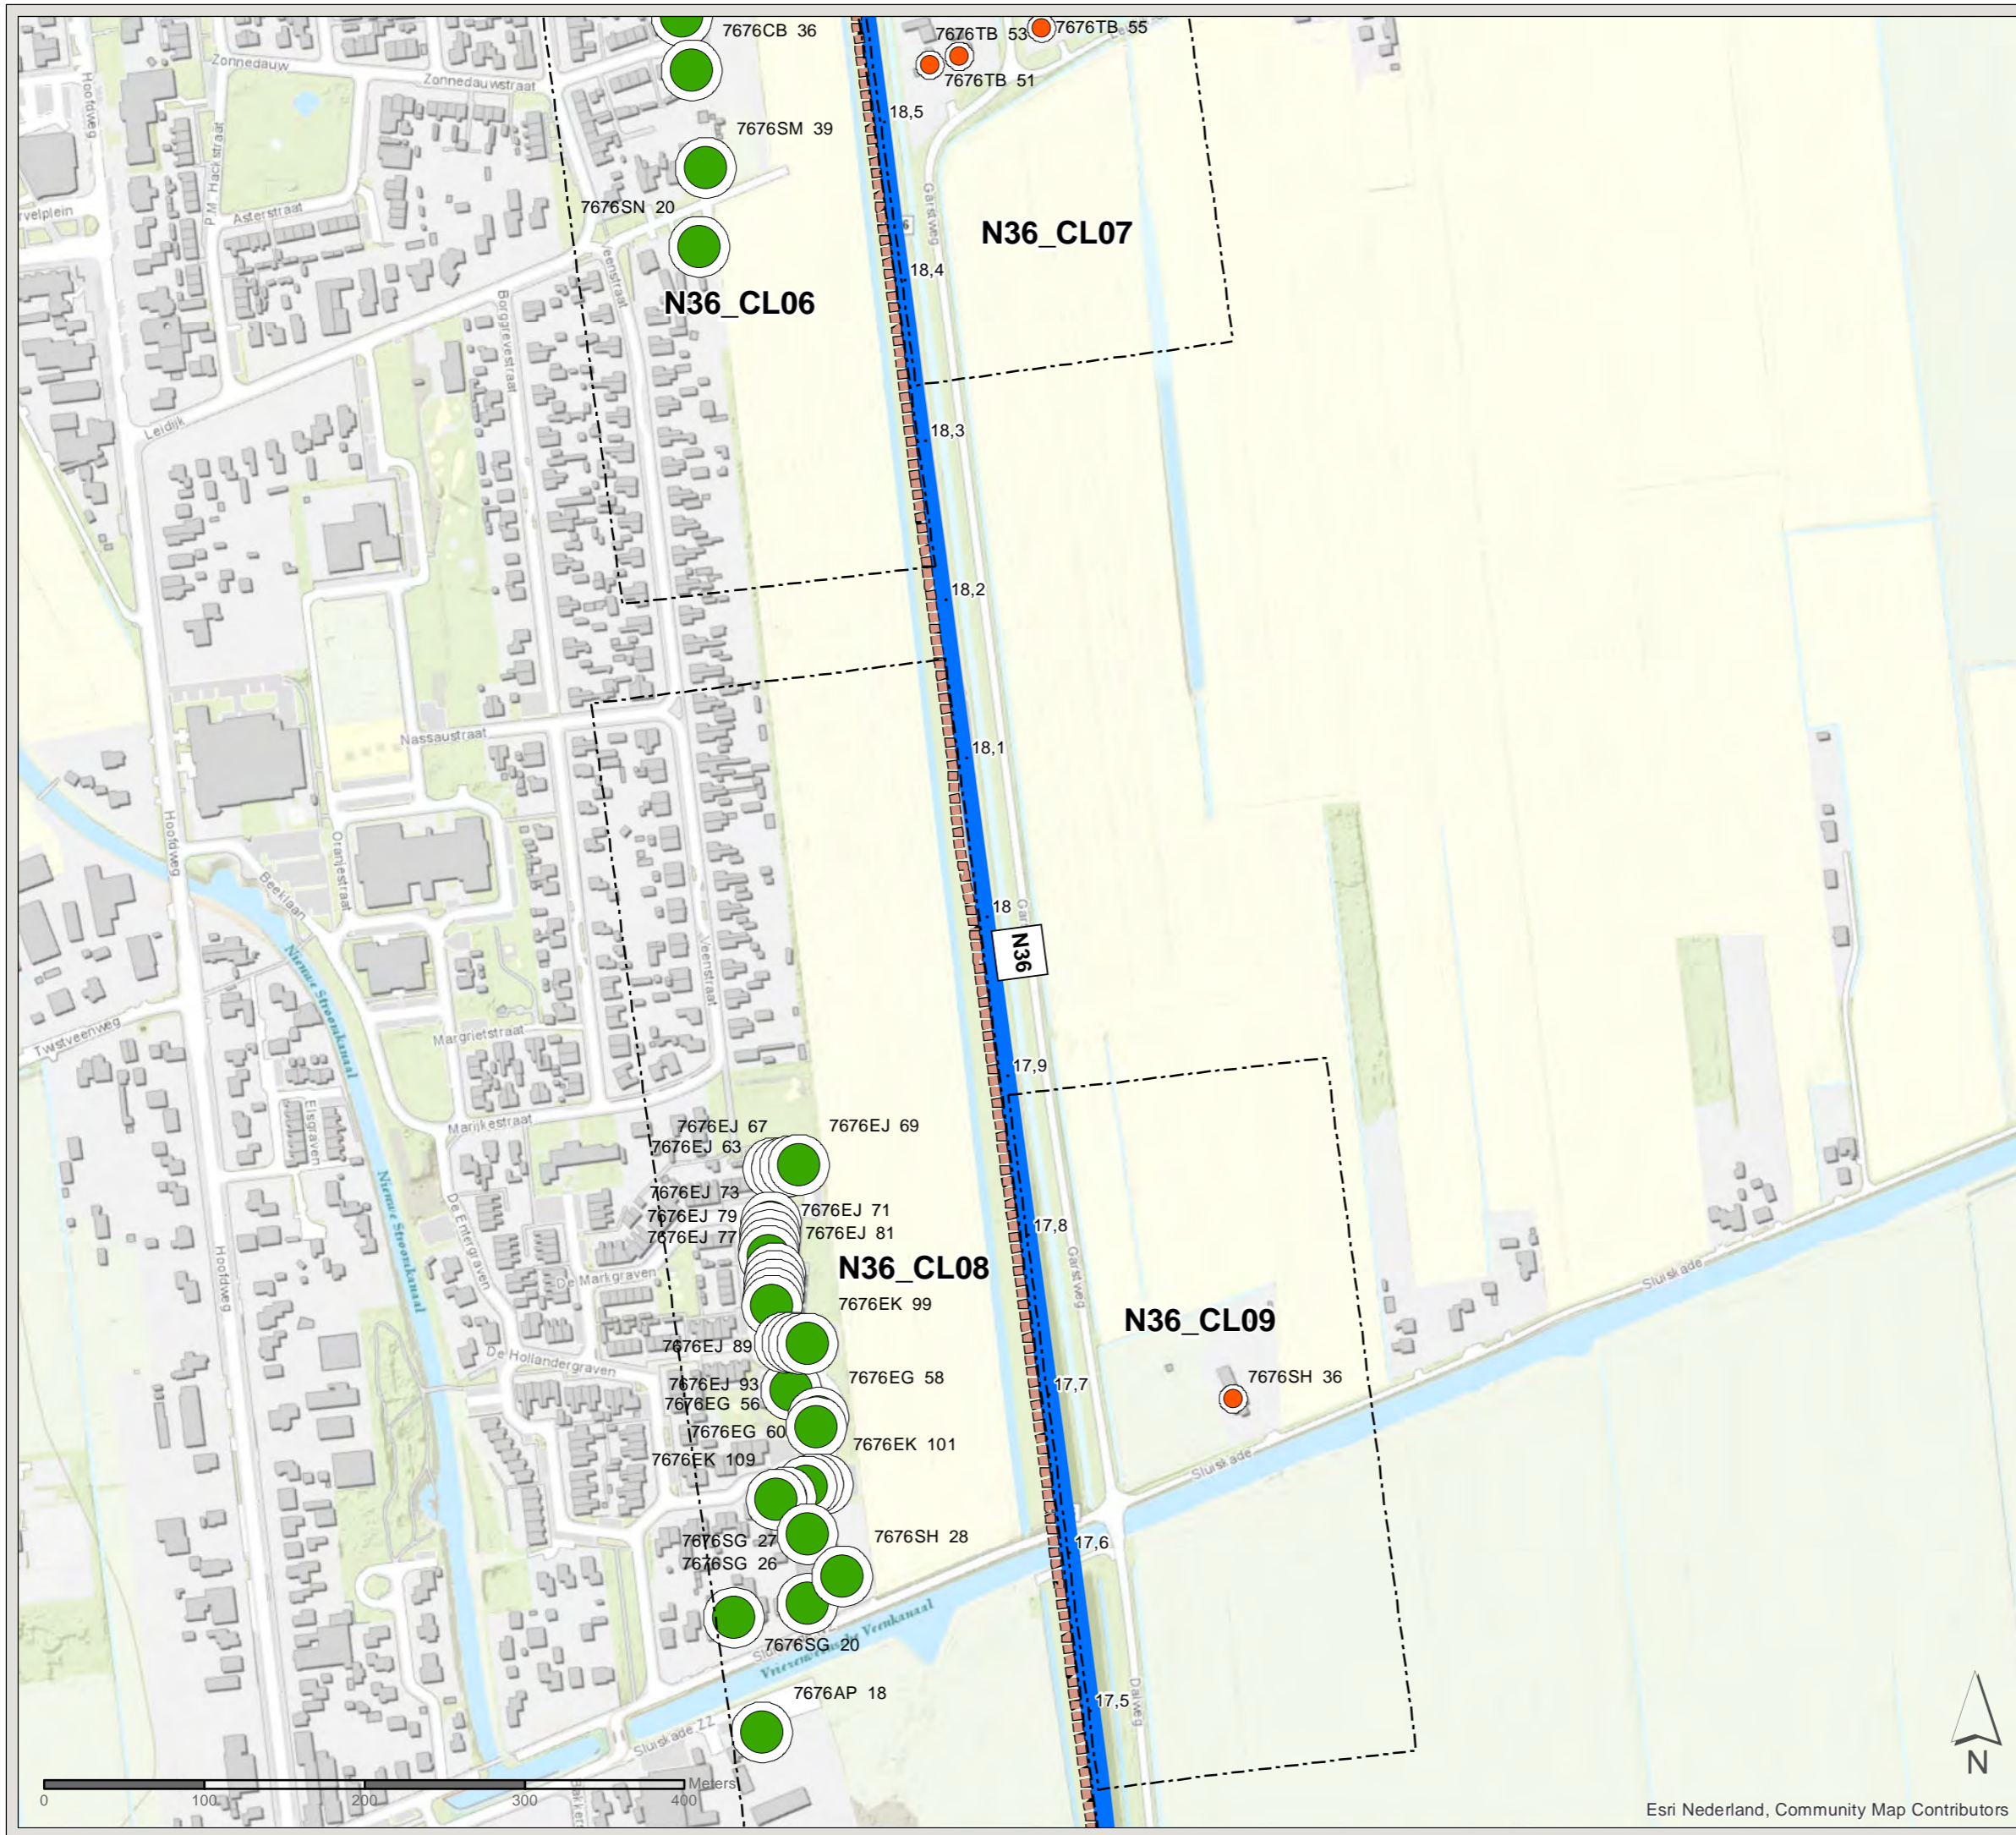

PN: 365922

Datum: 30-9-2020

Schaal: 1:4.000

Formaat: A3

Getekend door: Pim van de Steeg
Gecontroleerd door: Gertjan Blaas



Sweco Nederland B.V.
Postbus 203
3730 AE De Bilt
T +31 88 811 66 00
F +31 30 310 04 14
www.sweco.nl

File: Saneringsplan_bijlage_maatregelkaarten_0183.mxd

Akoestisch onderzoek MJPG Perceel 3

Oost-Nederland plan 3

Kaartblad: geadviseerde
maatregelen

Scherm: N36 (km 17,35-19,28)

Legenda

21 / 38

- Cluster
- Gemeentegrens


- Met resterende overschrijding streefwaarde, Geen afname
- Met resterende overschrijding streefwaarde, 1-2 dB afname
- Met resterende overschrijding streefwaarde, 3-5 dB afname
- Zonder resterende overschrijding streefwaarde, 3-5 dB afname
- Zonder resterende overschrijding streefwaarde, 6-10 dB afname

Geadviseerde overdrachtsmaatregel

- 2m hoog scherm

Geadviseerde bronmaatregel

- Dunne deklagen A

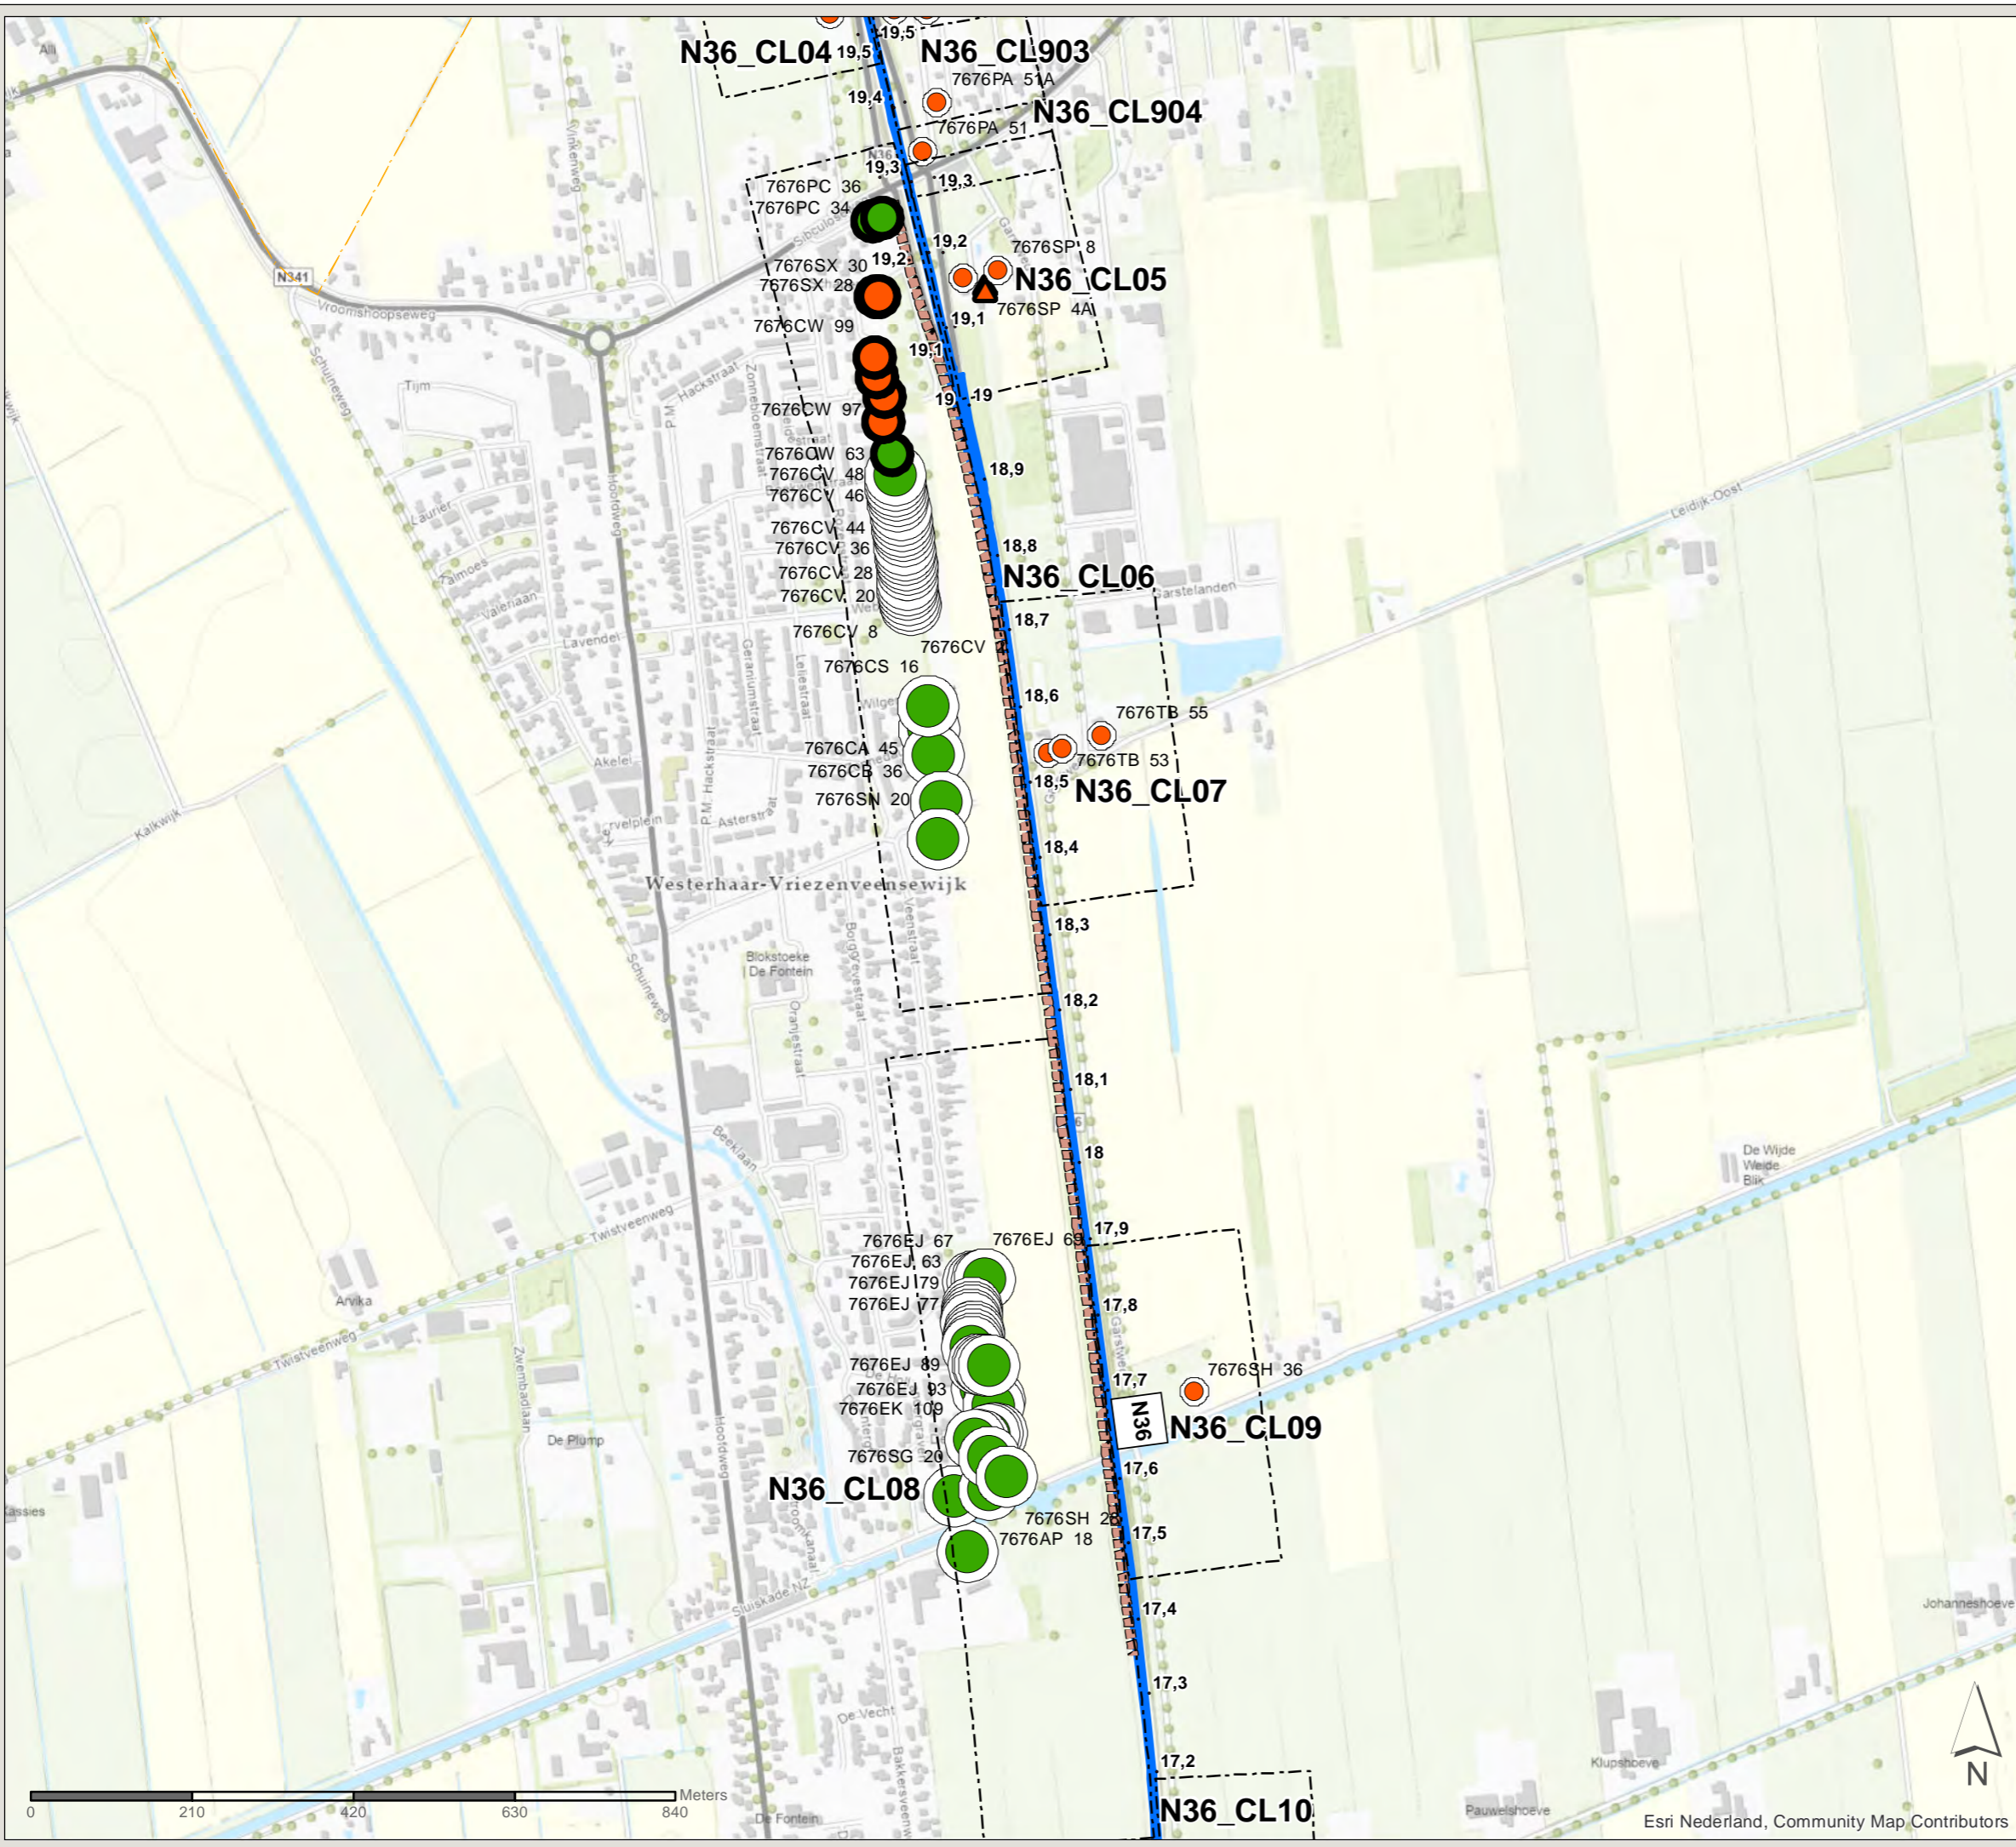

Esri Nederland, Community Map Contributors

PN: 365922

Datum: 31-8-2021

Schaal: 1:8.400

Formaat: A3

Getekend door: Pim van de Steeg
Gecontroleerd door: Gertjan Blaas



Sweco Nederland B.V.
Postbus 203
3730 AE De Bilt
T +31 88 811 66 00
F +31 30 310 04 14
www.sweco.nl

File: Samenrijplan_bijlage_maatregelkaarten_ON3.mxd

Akoestisch onderzoek MJPG Perceel 3



Oost-Nederland plan 3


Kaartblad: geadviseerde
maatregelen

Bronmaatregel: N36 (km 13,2-13,7)


Legenda

22 / 38

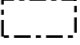-  Cluster
-  Gemeentegrens

-  Met resterende overschrijding streefwaarde, 1-2 dB afname

Geadviseerde bronmaatregel

-  Dunne deklagen A



PN: 365922

Datum: 31-8-2021


Schaal: 1:2.100

Formaat: A3

Getekend door: Pim van de Steeg
Gecontroleerd door: Gertjan Blaas



Sweco Nederland B.V.
Postbus 203
3730 AE De Bilt
T +31 88 811 66 00
F +31 30 310 04 14
www.sweco.nl

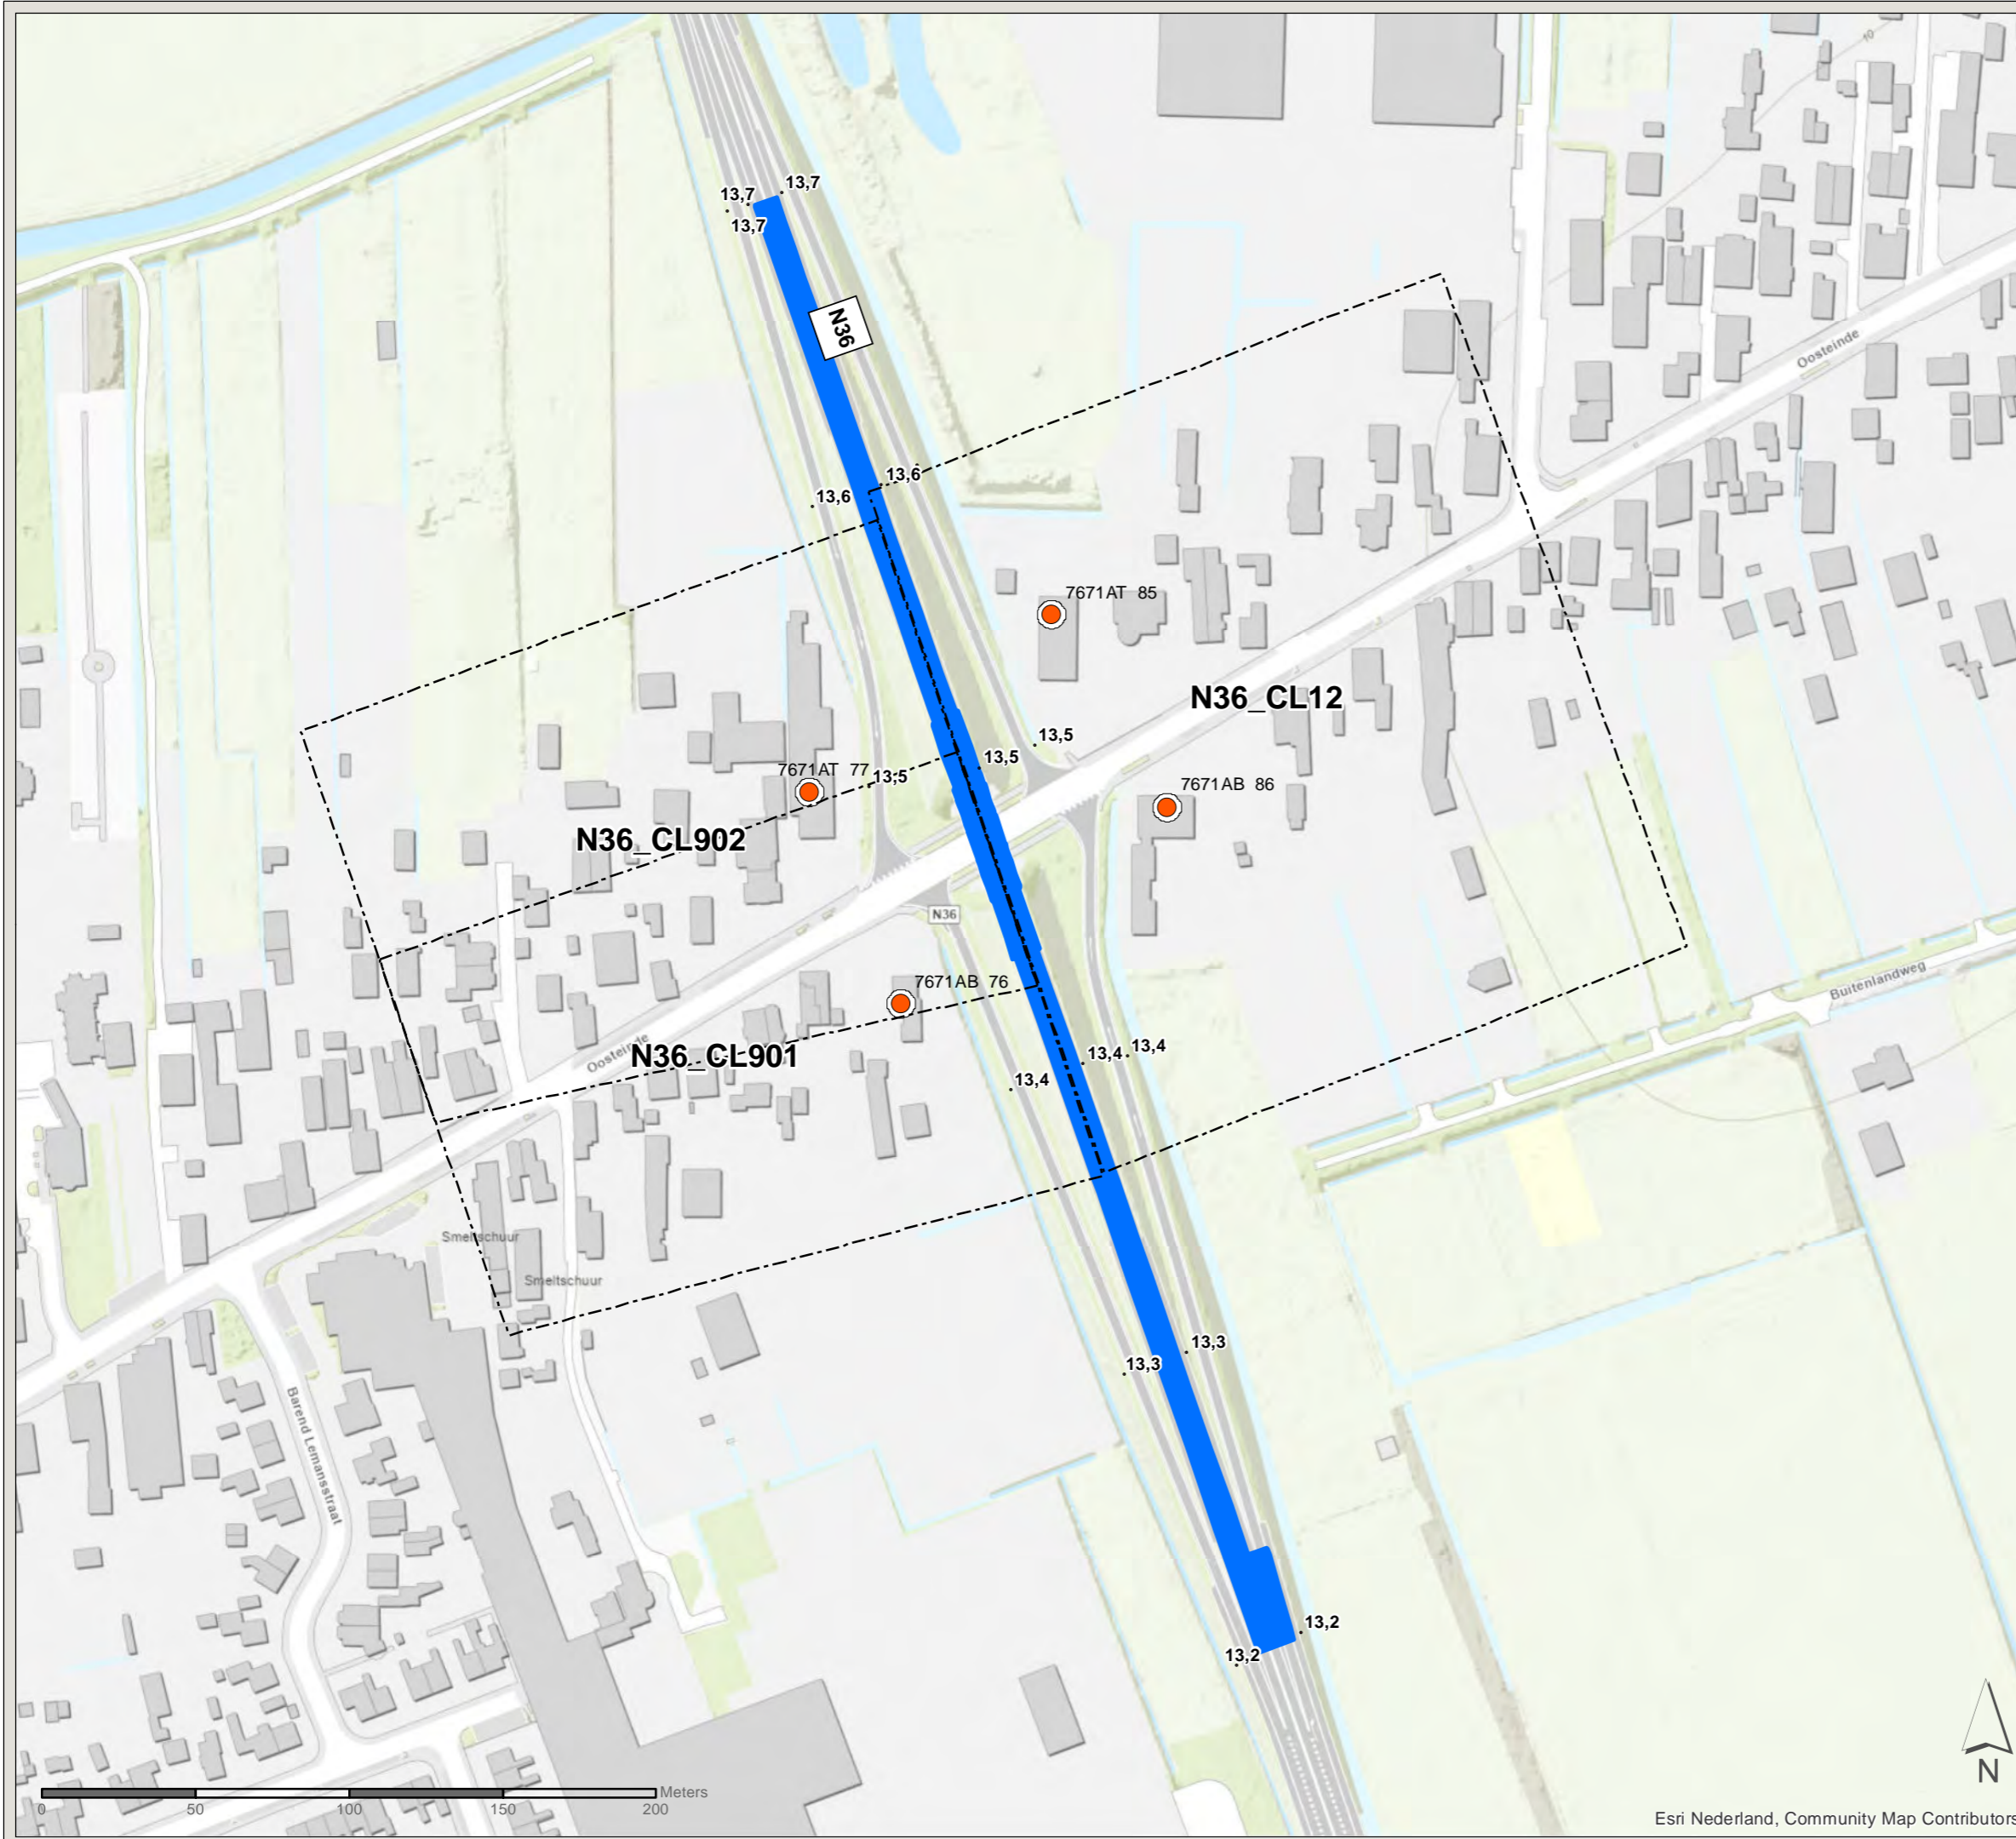

Akoestisch onderzoek MJPG Perceel 3





Oost-Nederland plan 3

Kaartblad: geadviseerde
maatregelen


Schermb: N36 (km 5,44-5,53)


Legenda

23 / 38

-  Cluster
-  Gemeentegrens
-  Bestaande overdrachtsmaatregel
-  Met resterende overschrijding streefwaarde, 3-5 dB afname

Geadviseerde overdrachtsmaatregel

-  2m hoog scherm

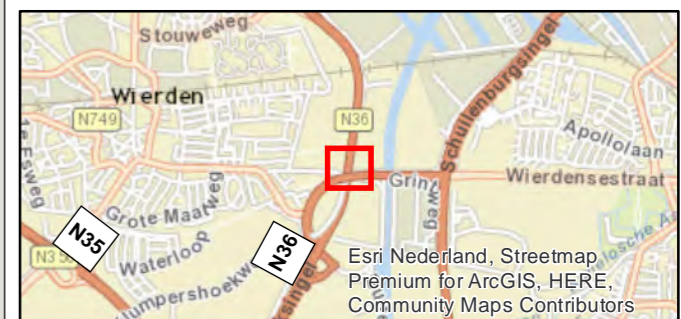

PN: 365922

Datum: 31-8-2021


Schaal: 1:1.000

Formaat: A3

Getekend door: Pim van de Steeg
Gecontroleerd door: Gertjan Blaas



Sweco Nederland B.V.
Postbus 203
3730 AE De Bilt
T +31 88 811 66 00
F +31 30 310 04 14
www.sweco.nl

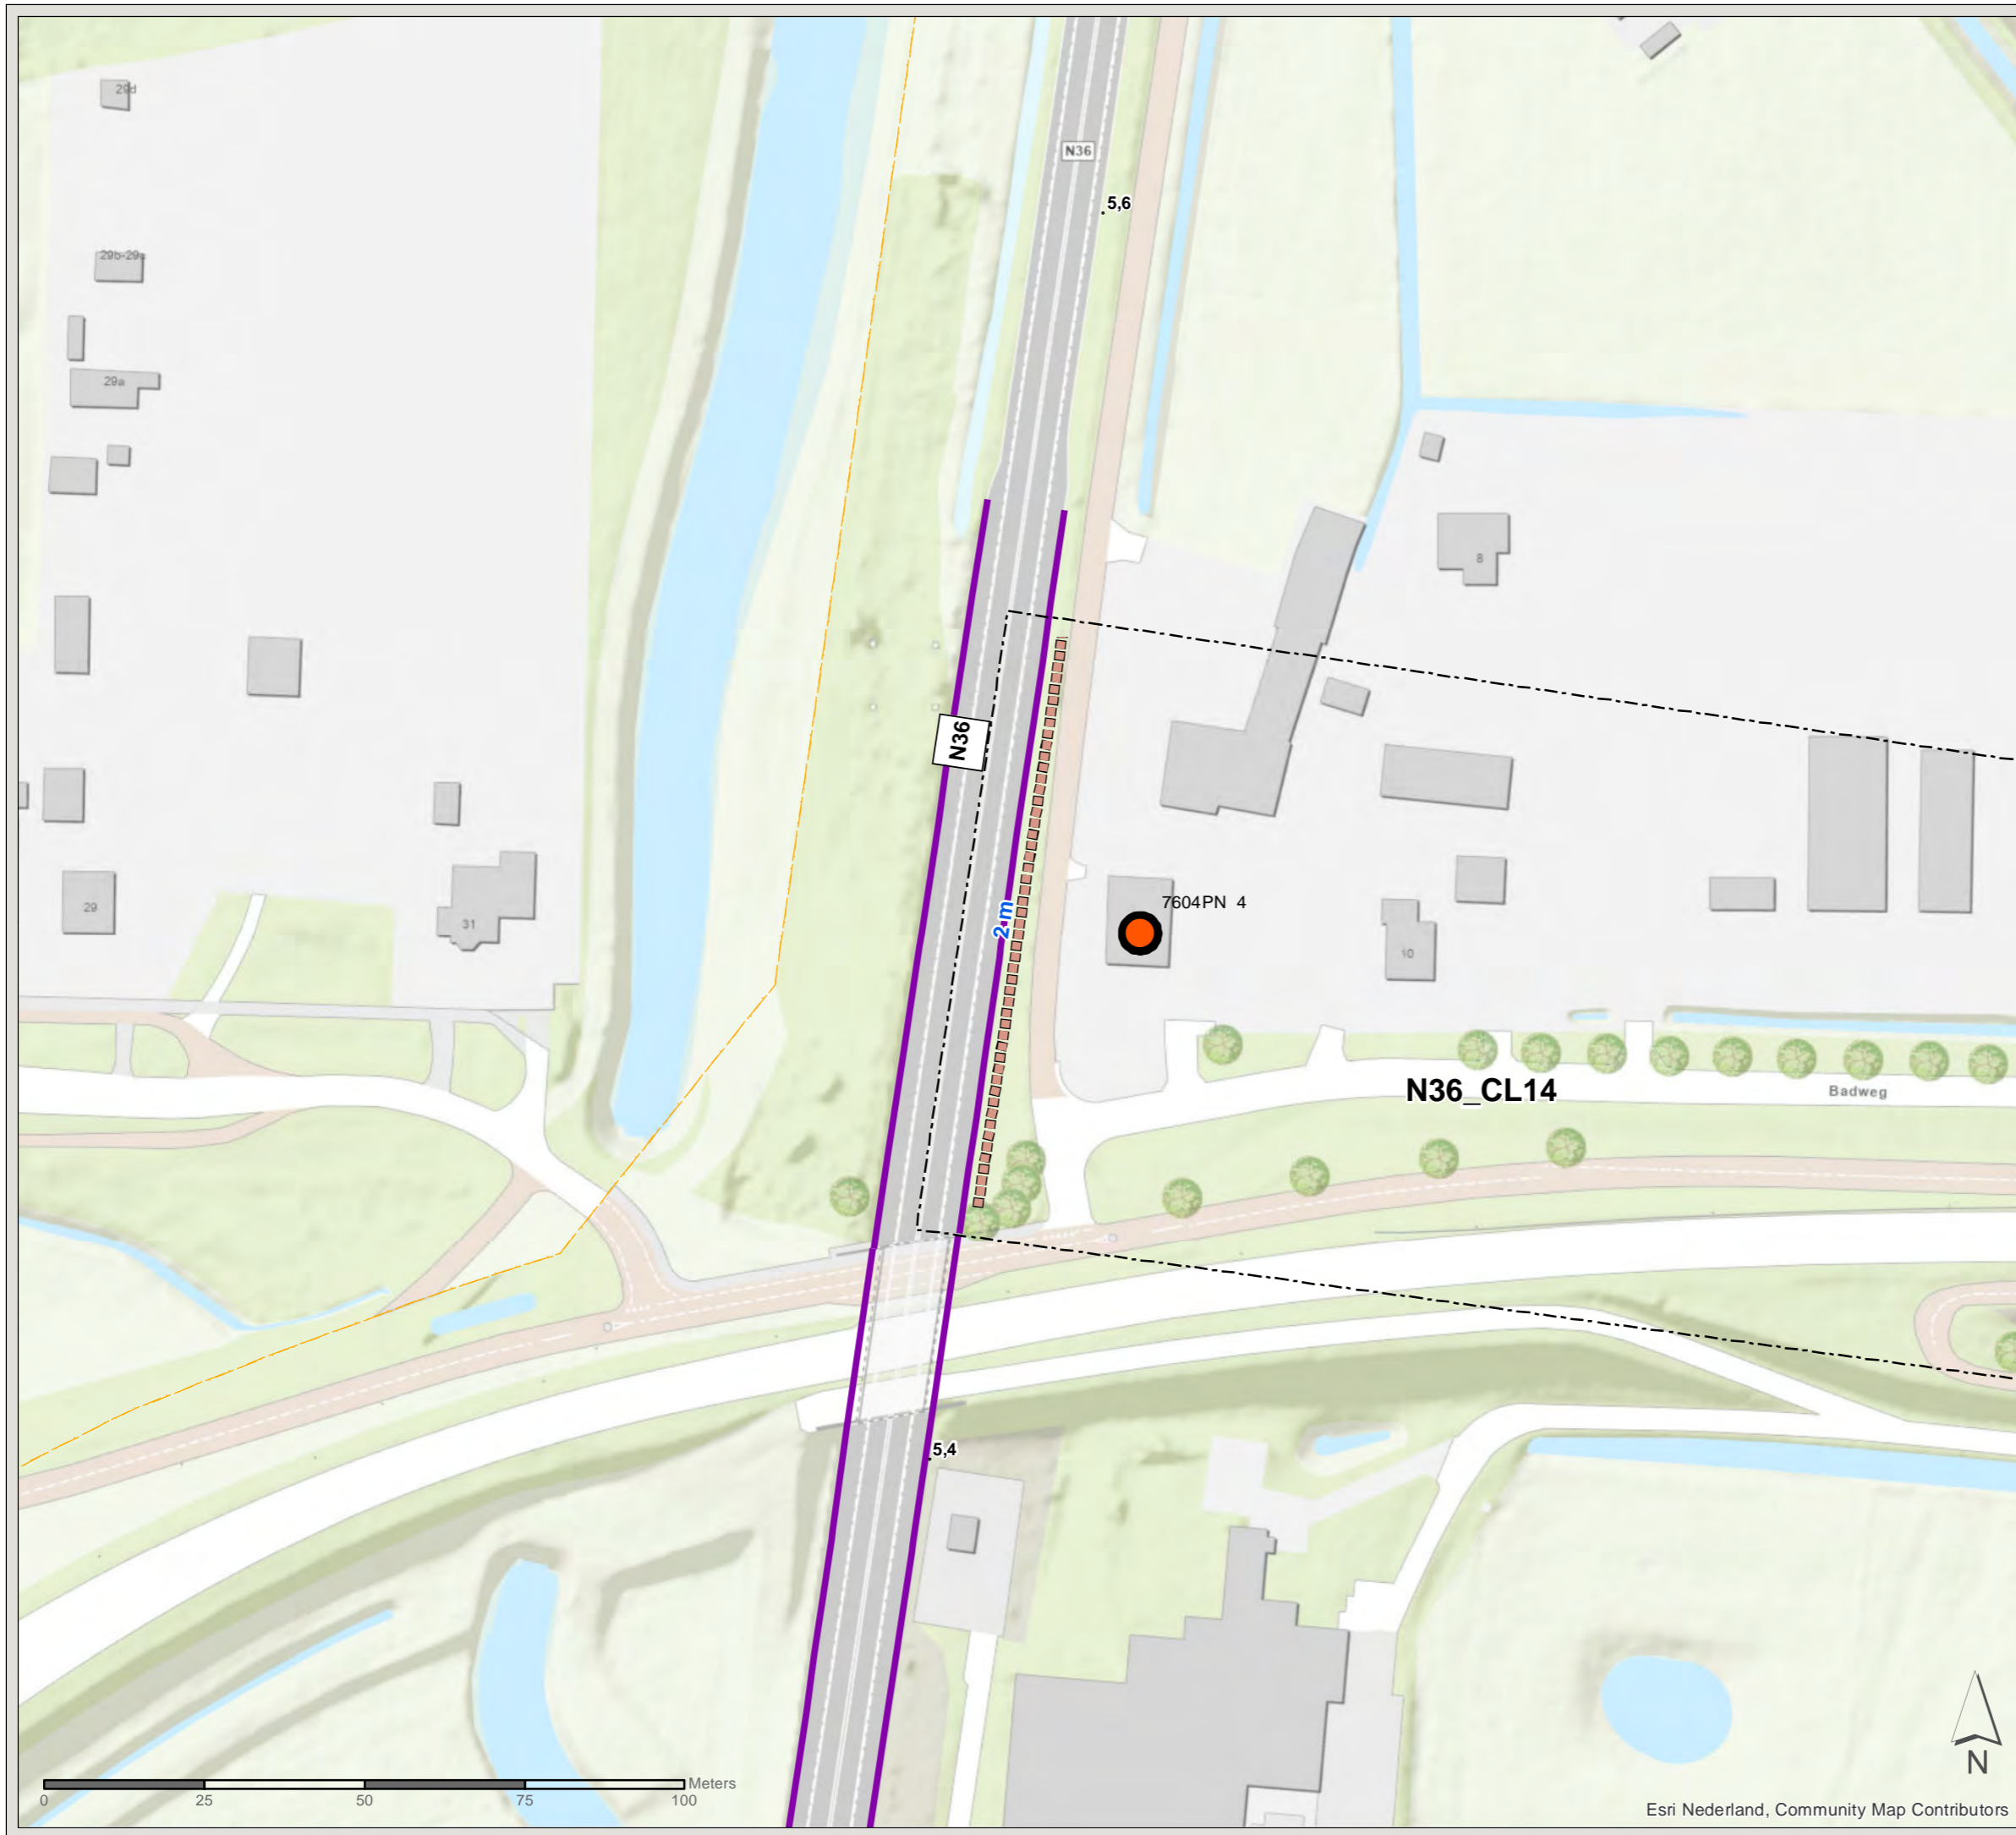

Akoestisch onderzoek MJPG Perceel 3

Oost-Nederland plan 3

Kaartblad: geadviseerde
maatregelen


Bronmaatregel: A35 (km 58,2-58,8)

Legenda 24 / 38


- Cluster
- Gemeentegrens
- Bestaande overdrachtsmaatregel
- Met resterende overschrijding streefwaarde, 1-2 dB afname
- Met resterende overschrijding streefwaarde, 3-5 dB afname

Geadviseerde bronmaatregel

- Tweelaags ZOAB

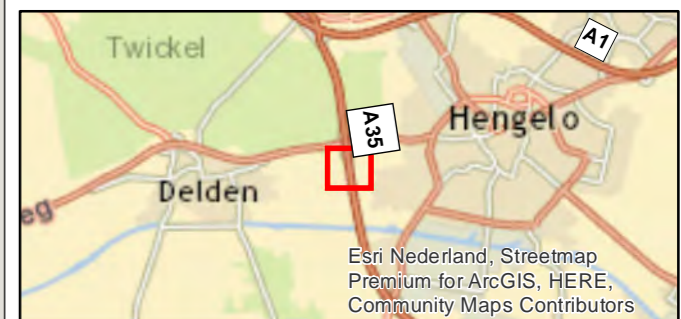

Esri Nederland, Streetmap
Premium for ArcGIS, HERE,
Community Maps Contributors

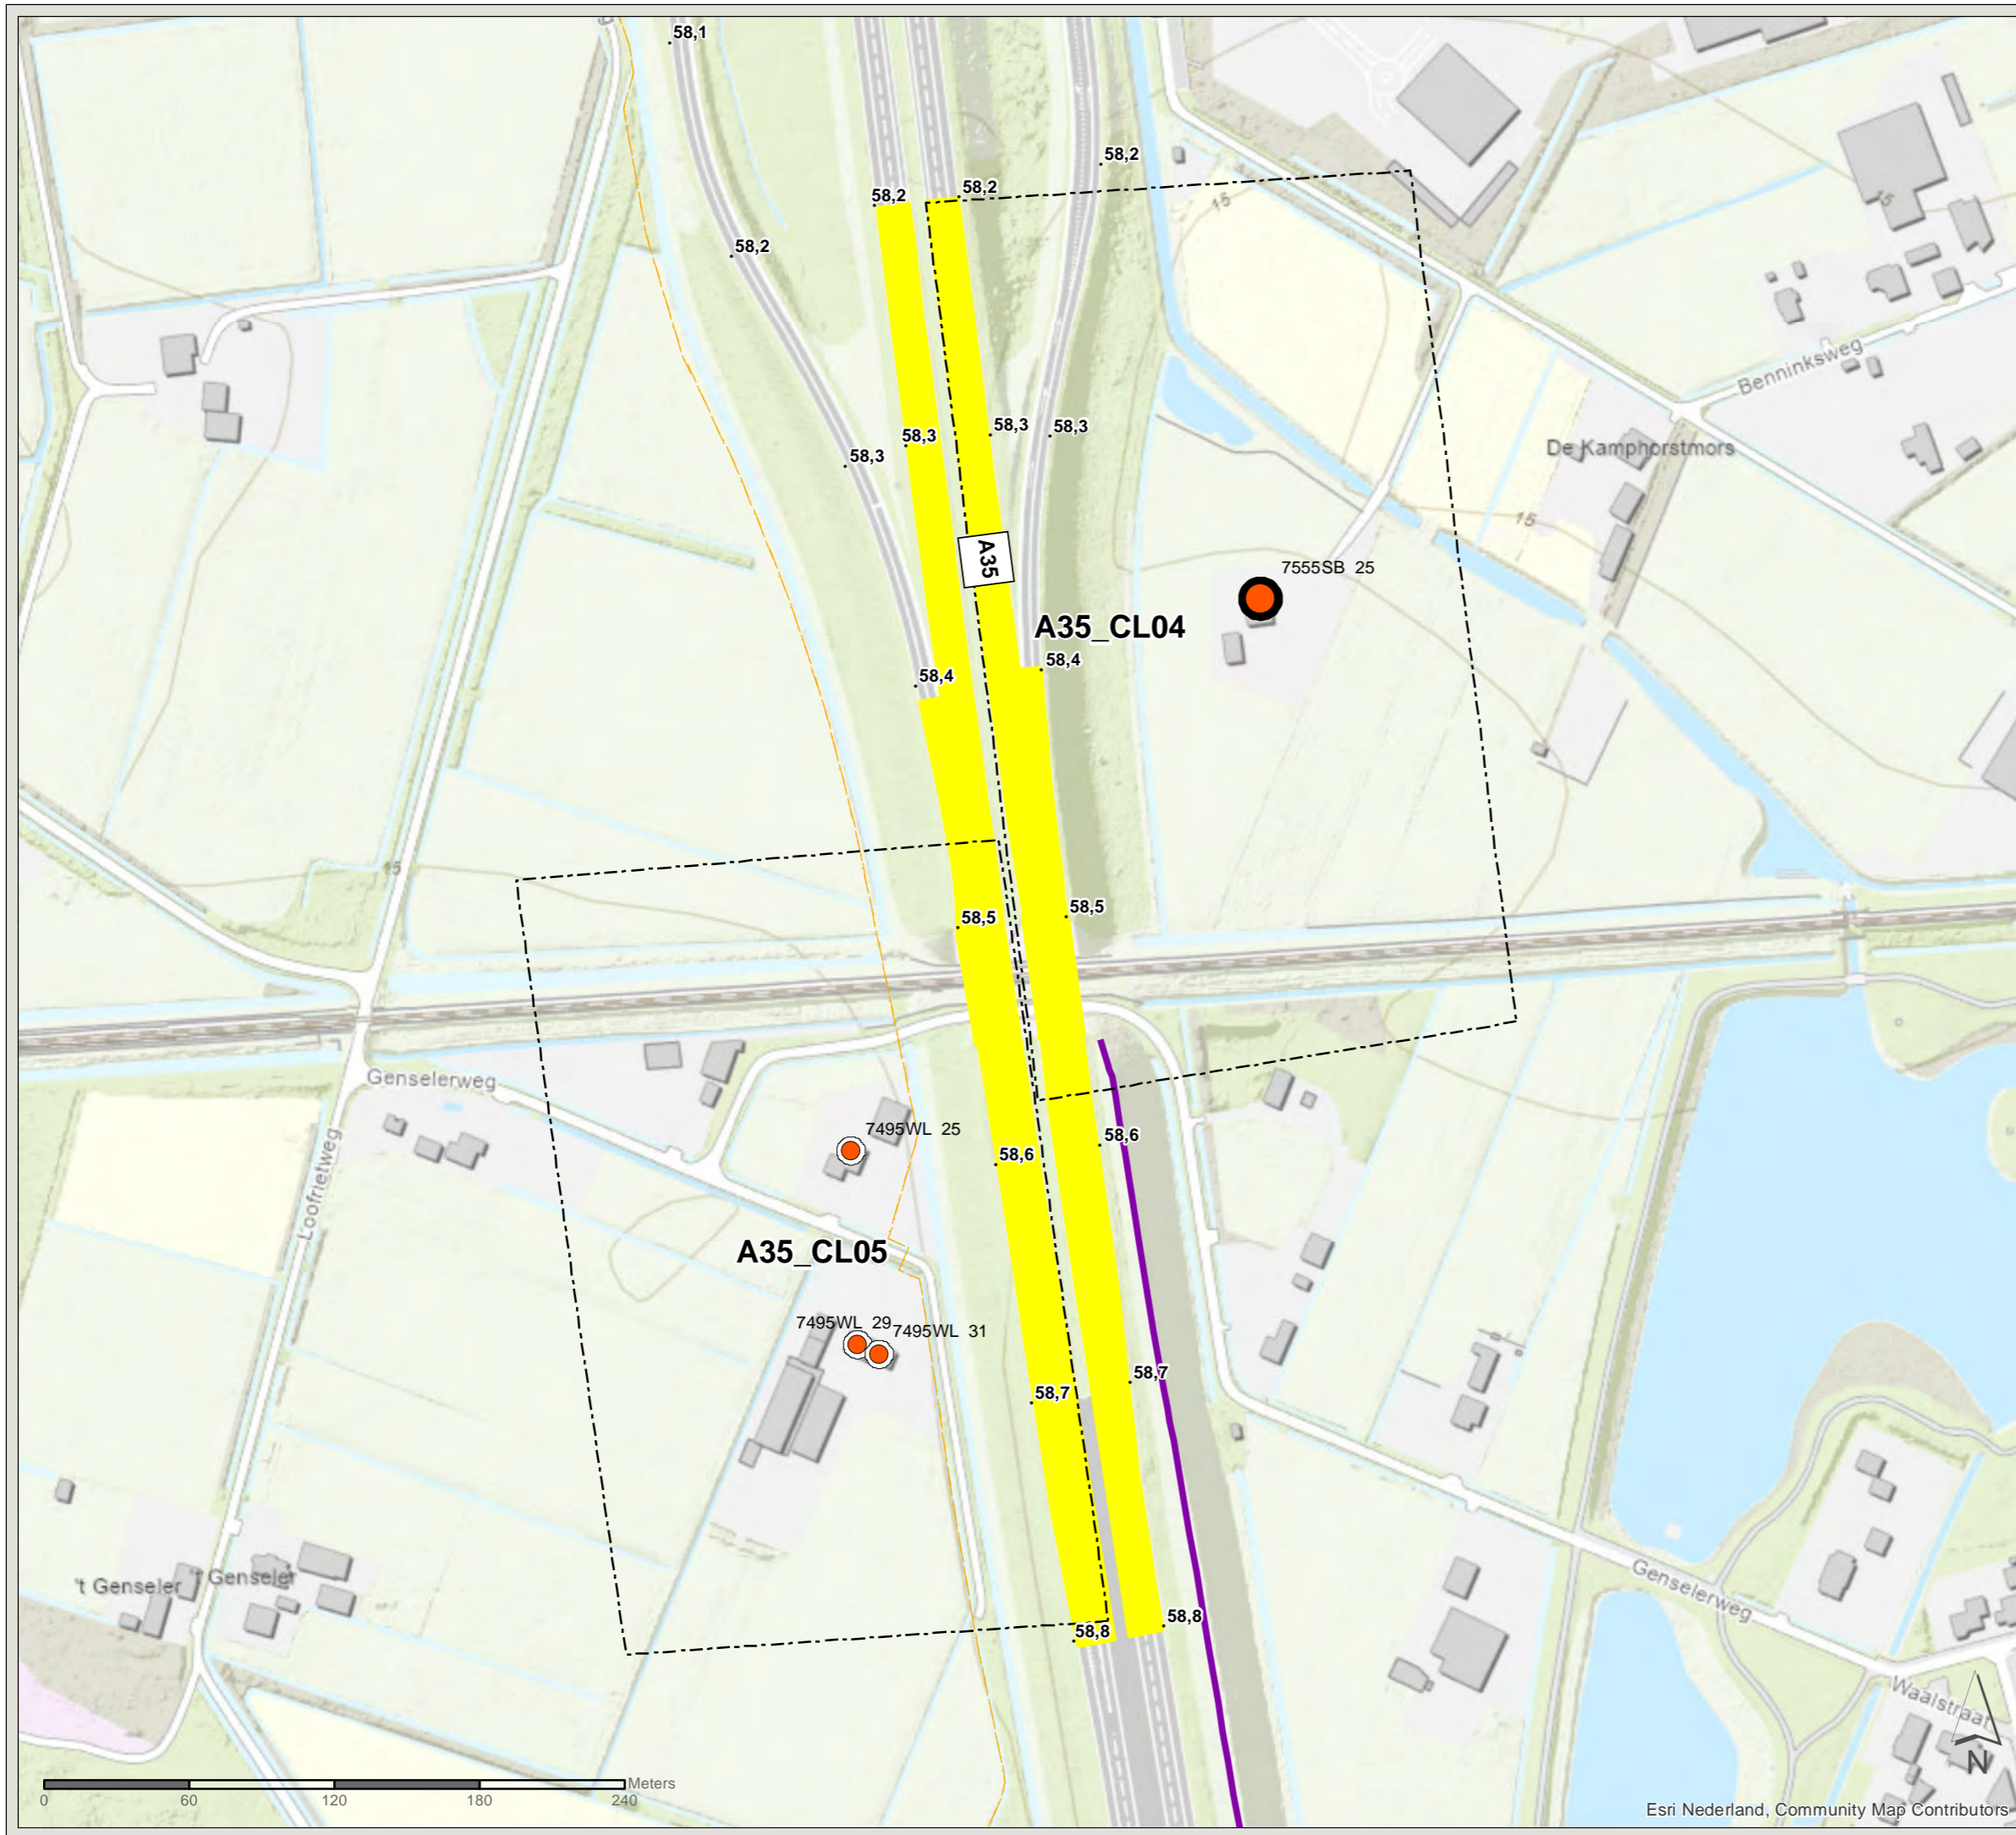

Esri Nederland, Community Map Contributors

PN: 365922
Datum: 31-8-2021
Schaal: 1:2.650
Formaat: A3

Getekend door: Pim van de Steeg
Gecontroleerd door: Gertjan Blaas

SWECO
Sweco Nederland B.V.
Postbus 203
3730 AE De Bilt
T +31 88 811 66 00
F +31 30 310 04 14
www.sweco.nl

File: Samenrijplan_bijlage_maatregelkaart1en_0183.mxd

Akoestisch onderzoek MJPG Perceel 3





Oost-Nederland plan 3

Kaartblad: geadviseerde
maatregelen


Schermb: A18 (km 202,31-202,44)



Legenda

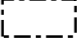25 / 38

-  Cluster
-  Gemeentegrens
-  Bestaande overdrachtsmaatregel
-  Zonder resterende overschrijding streefwaarde, 6-10 dB afname

Geadviseerde overdrachtsmaatregel

-  2m hoog scherm

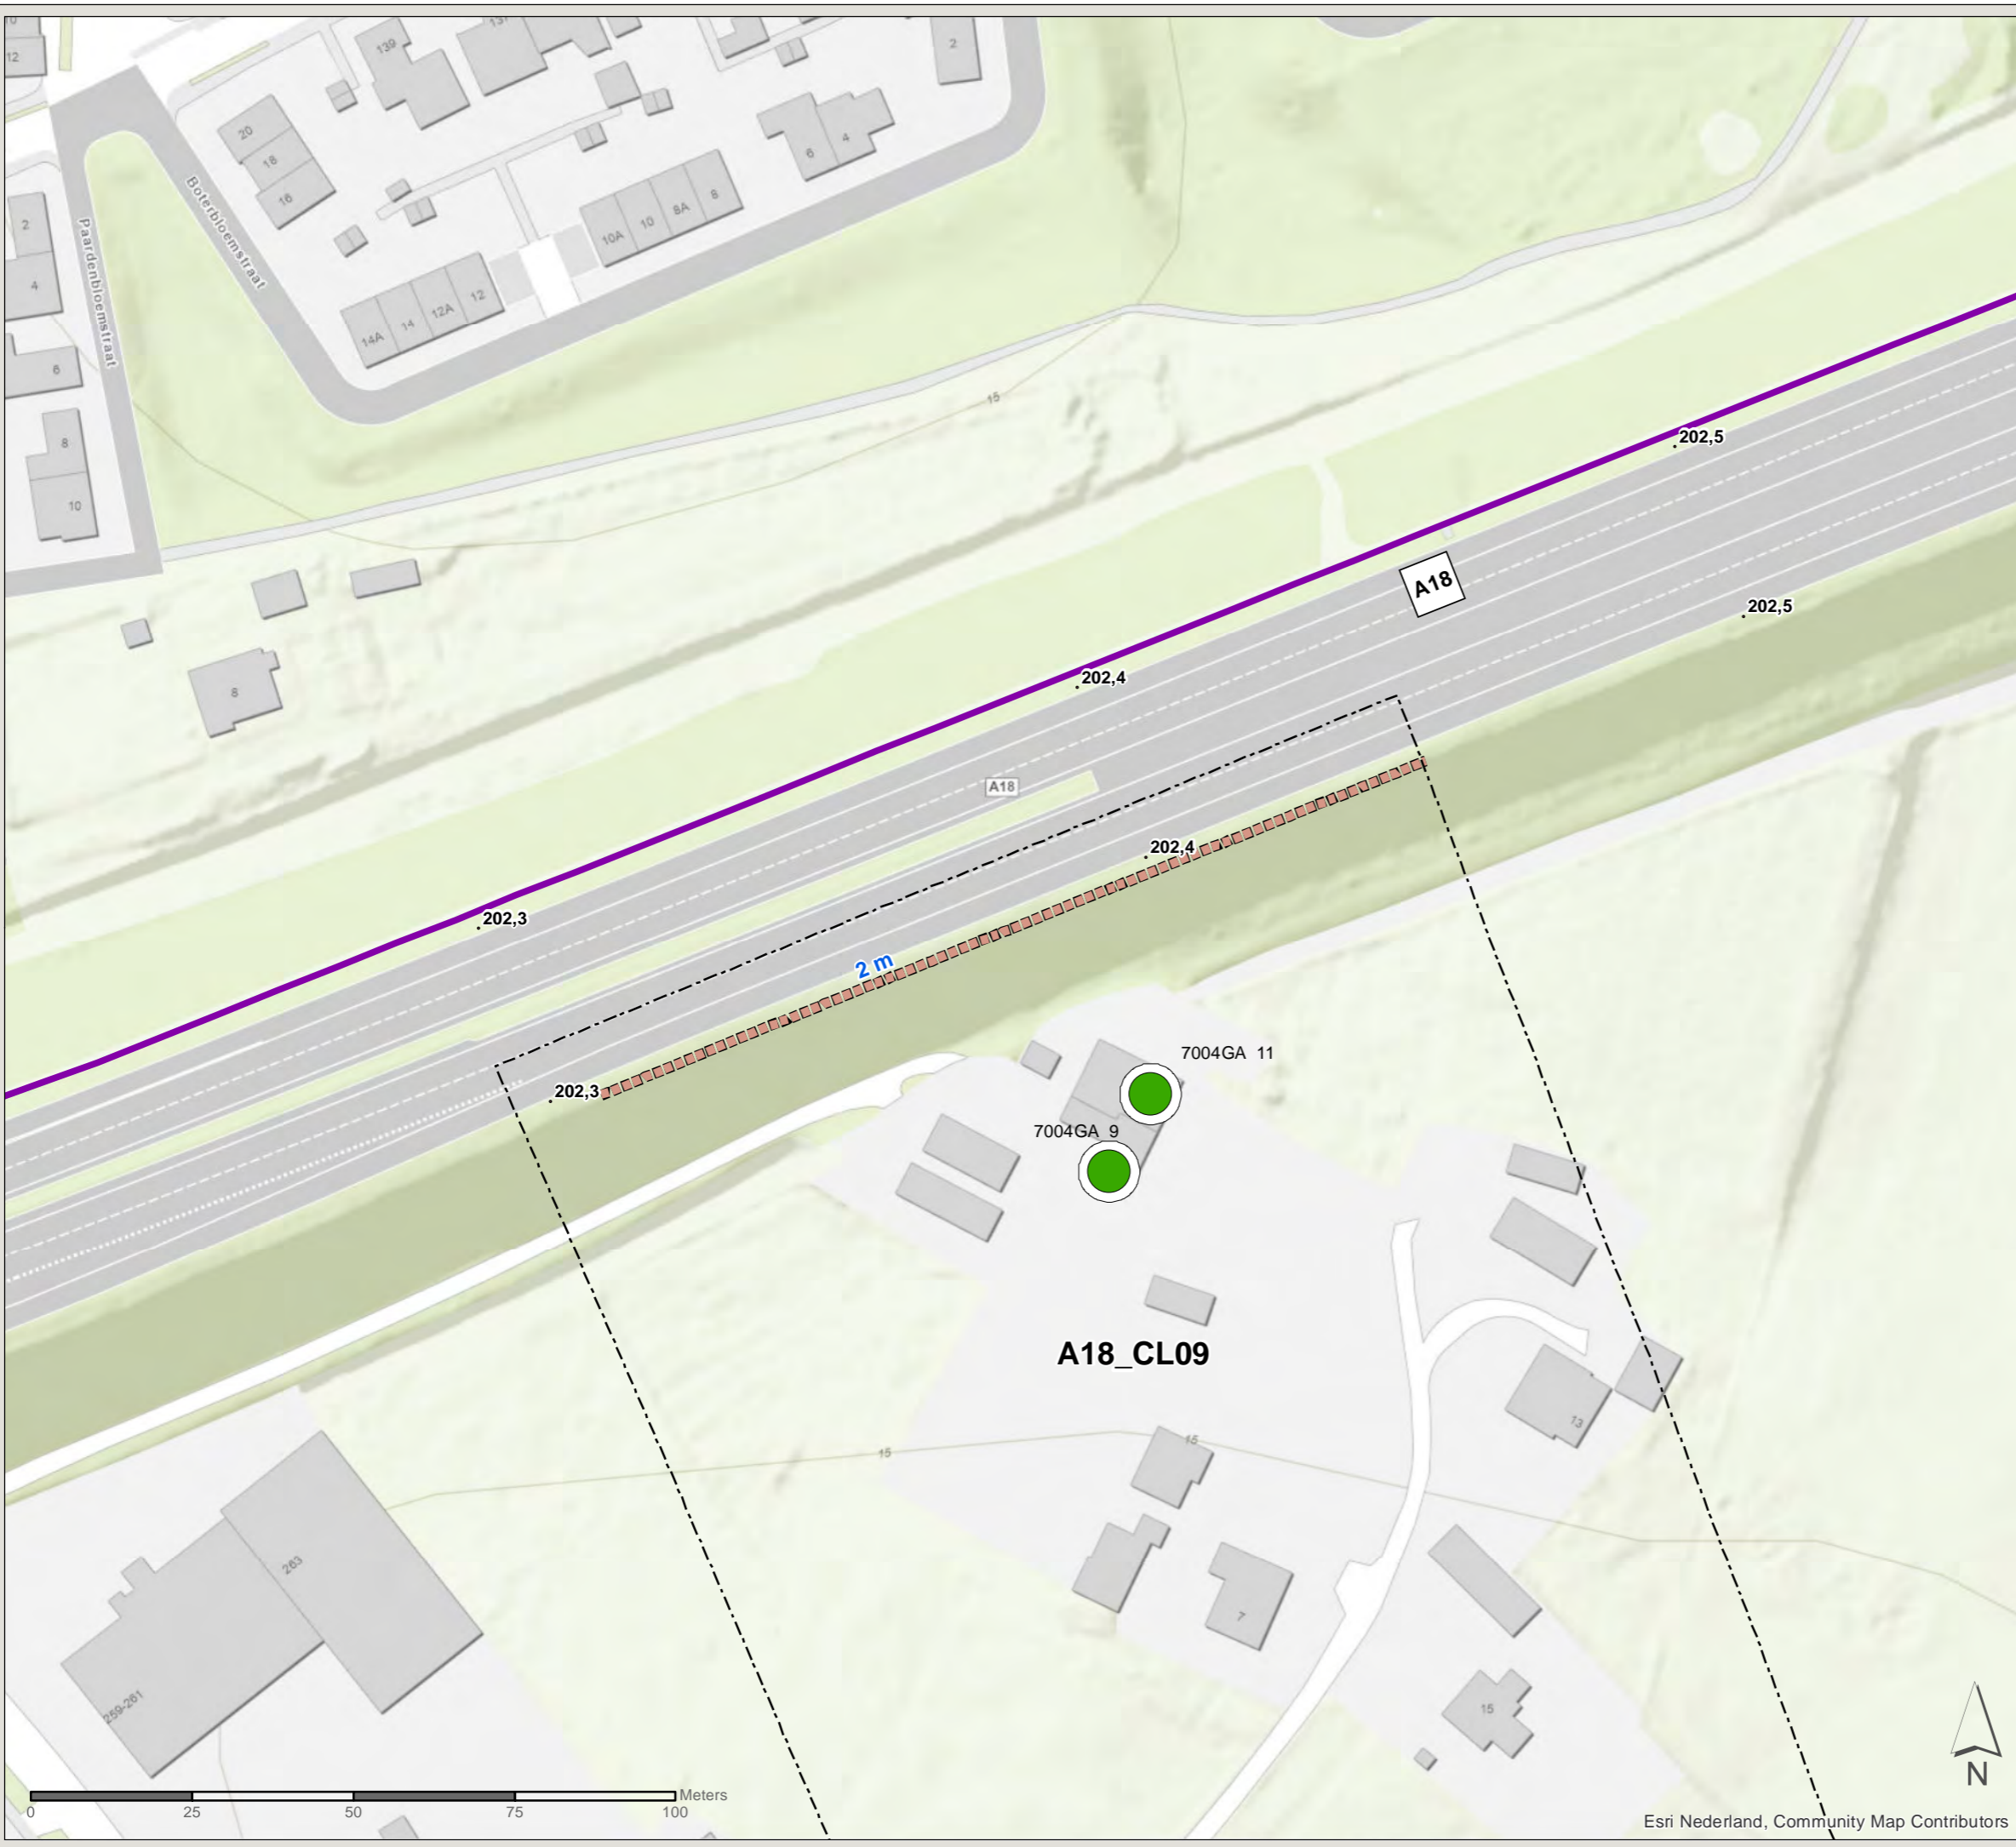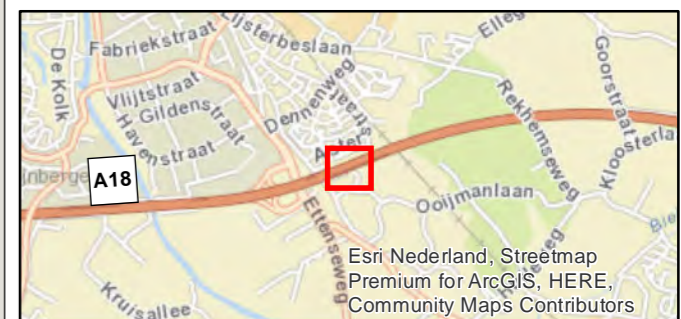

PN: 365922

Datum: 31-8-2021

Schaal: 1:1.000

Formaat: A3

Getekend door: Pim van de Steeg
Gecontroleerd door: Gertjan Blaas



Sweco Nederland B.V.
Postbus 203
3730 AE De Bilt
T +31 88 811 66 00
F +31 30 310 04 14
www.sweco.nl

Akoestisch onderzoek MJPG Perceel 3



Oost-Nederland plan 3


Kaartblad: geadviseerde
maatregelen

Bronmaatregel: N18 (km 218,4-218,9)


Legenda

26 / 38

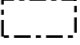
-  Cluster
-  Gemeentegrens



-  Met resterende overschrijding streefwaarde, 1-2 dB afname
-  Met resterende overschrijding streefwaarde, 3-5 dB afname

Geadviseerde overdrachtsmaatregel

-  2m hoog scherm

Geadviseerde bronmaatregel

-  Dunne deklagen A

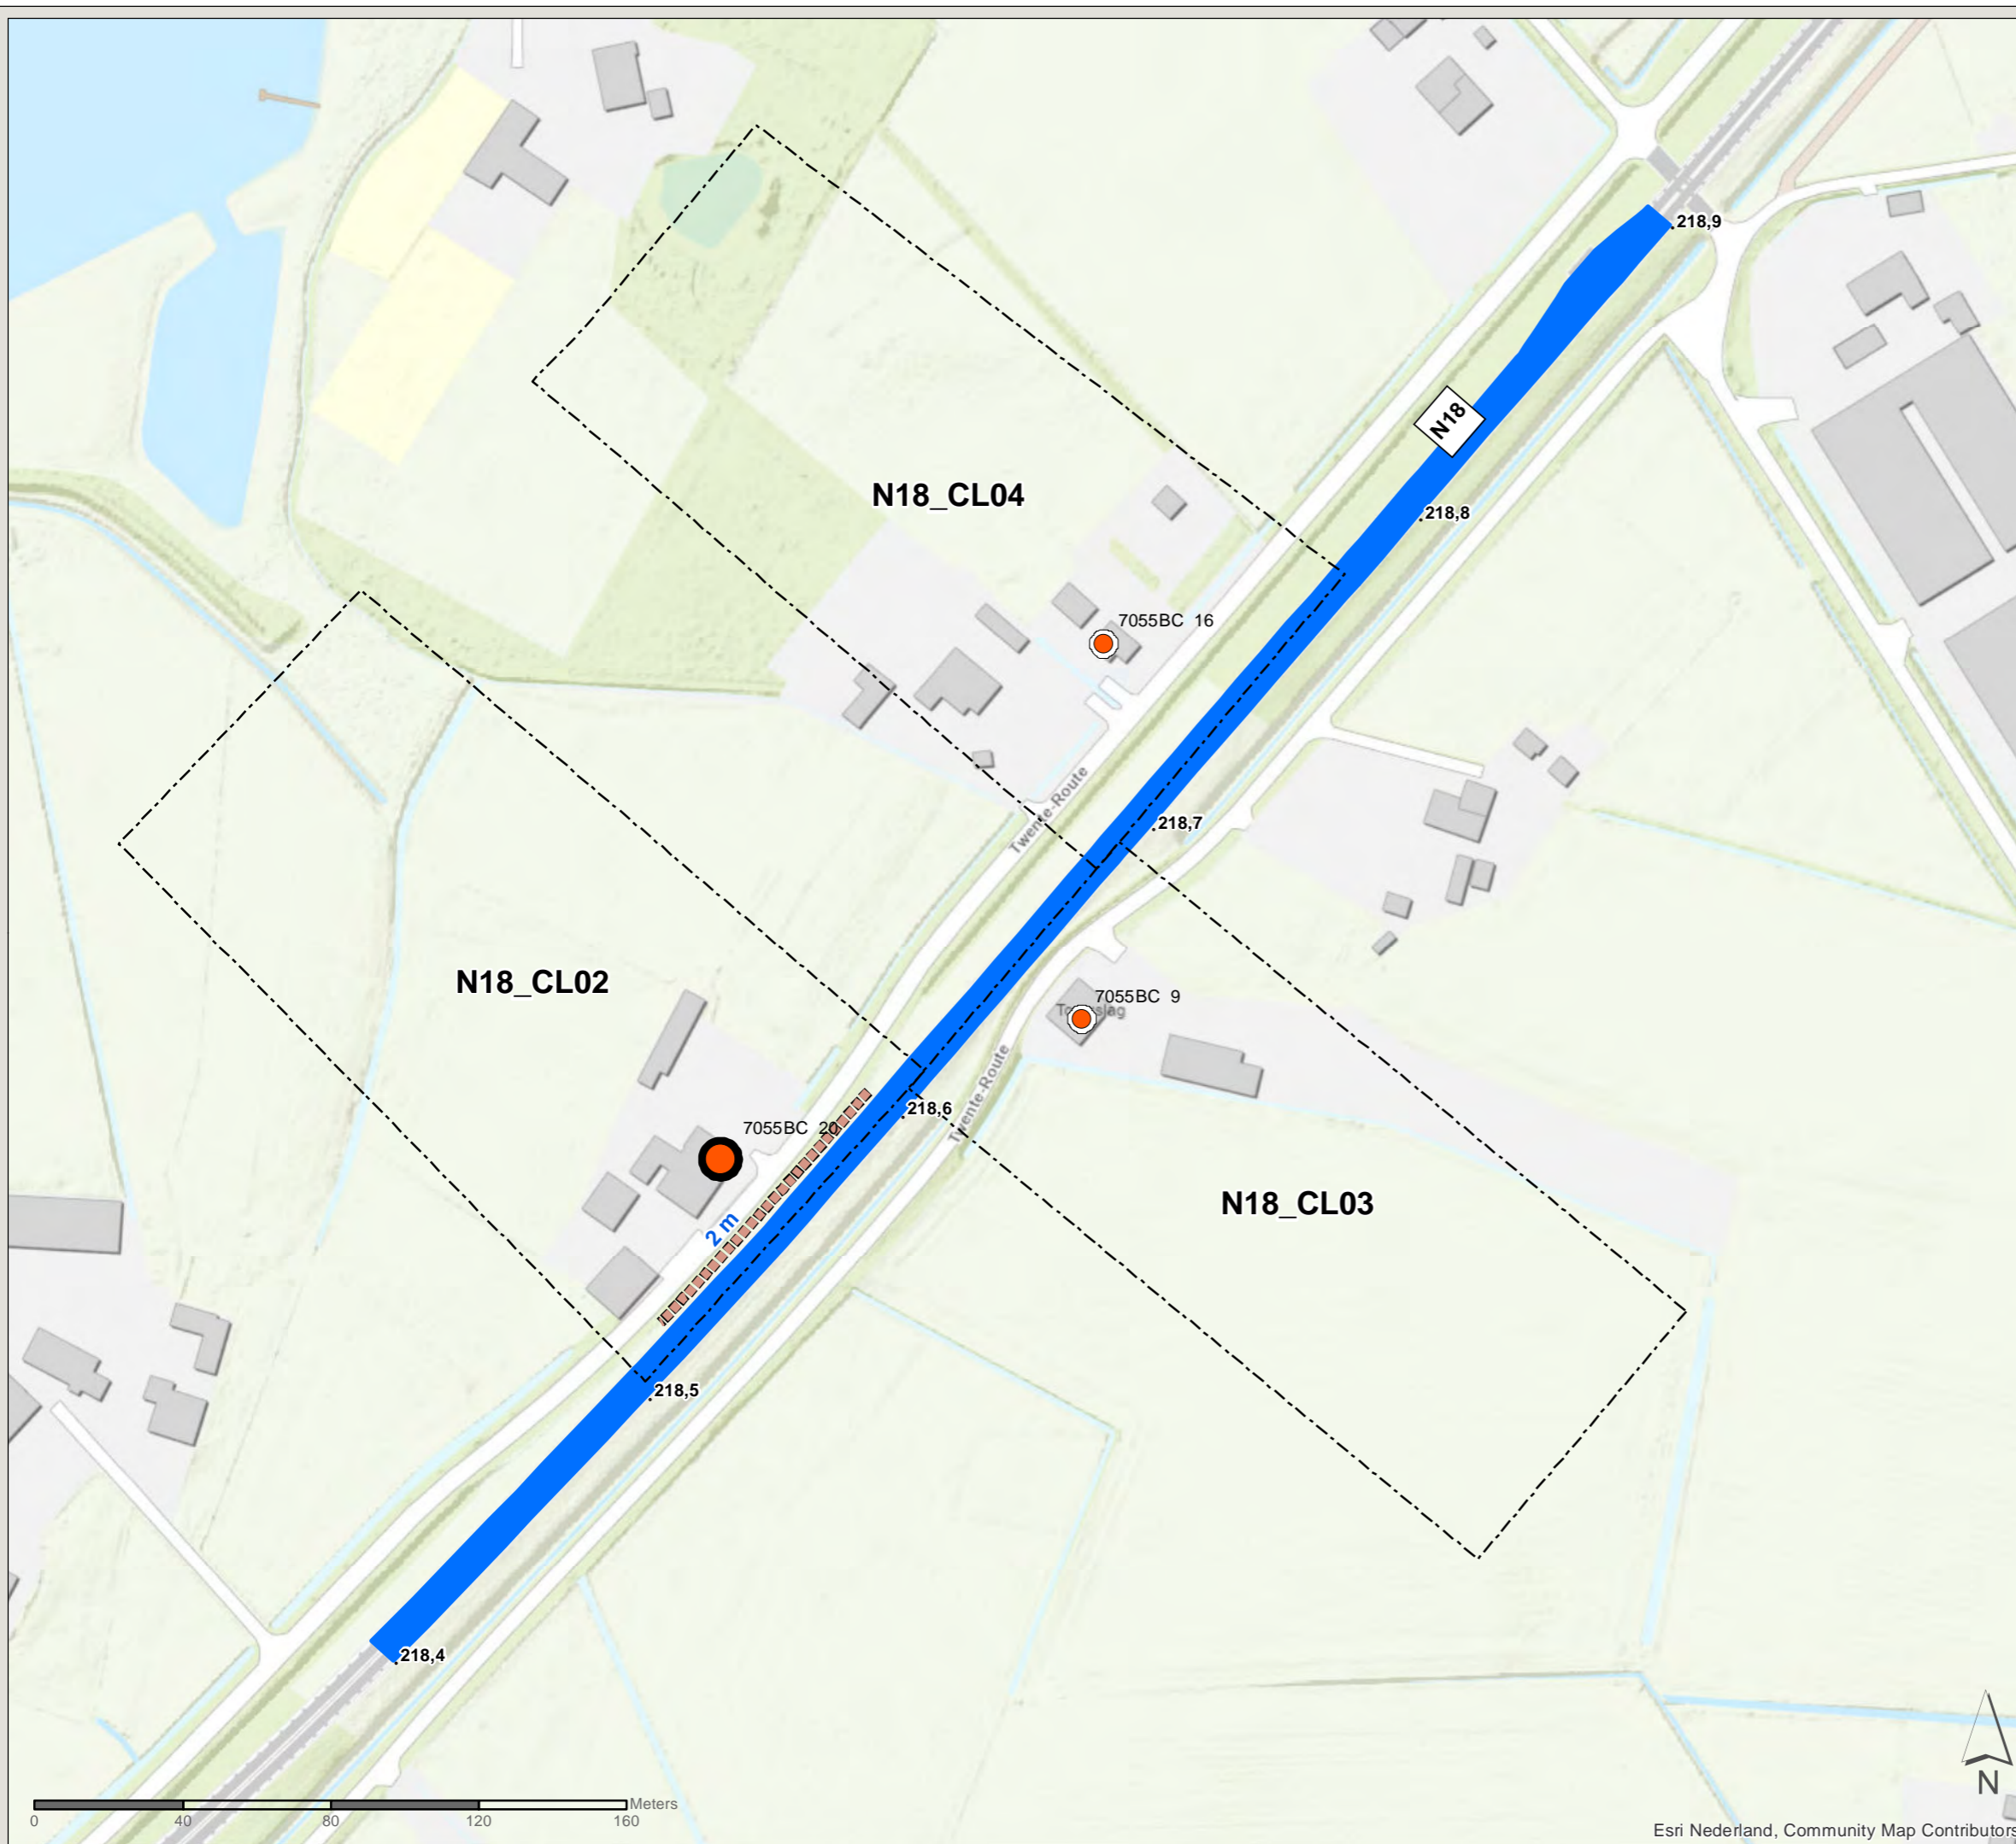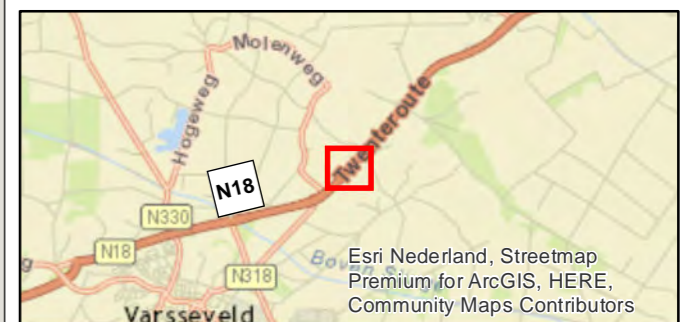

PN: 365922

Datum: 31-8-2021

Schaal: 1:1.750

Formaat: A3

Getekend door: Pim van de Steeg
Gecontroleerd door: Gertjan Blaas



Sweco Nederland B.V.
Postbus 203
3730 AE De Bilt
T +31 88 811 66 00
F +31 30 310 04 14
www.sweco.nl

File: Samenrijplan_bijlage_maatregelkaarten_ONG.mxd

Akoestisch onderzoek MJPG Perceel 3



Oost-Nederland plan 3



Kaartblad: geadviseerde
maatregelen

Scherm: N18 (km 218,52-218,6)


Legenda

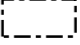27 / 38


-  Cluster
-  Gemeentegrens


-  Met resterende overschrijding streefwaarde, 1-2 dB afname
-  Met resterende overschrijding streefwaarde, 3-5 dB afname

Geadviseerde overdrachtsmaatregel

-  2m hoog scherm

Geadviseerde bronmaatregel

-  Dunne deklagen A

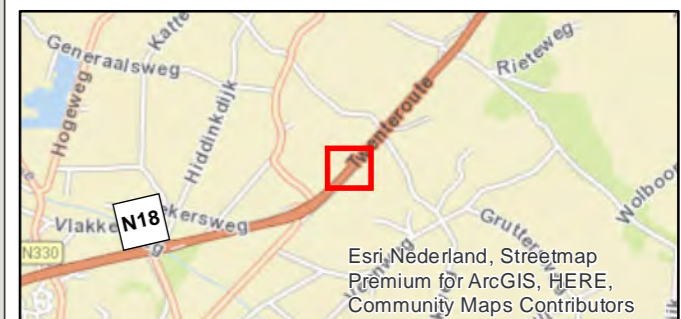

PN: 365922

Datum: 31-8-2021


Schaal: 1:1.000

Formaat: A3

Getekend door: Pim van de Steeg
Gecontroleerd door: Gertjan Blaas



Sweco Nederland B.V.
Postbus 203
3730 AE De Bilt
T +31 88 811 66 00
F +31 30 310 04 14
www.sweco.nl

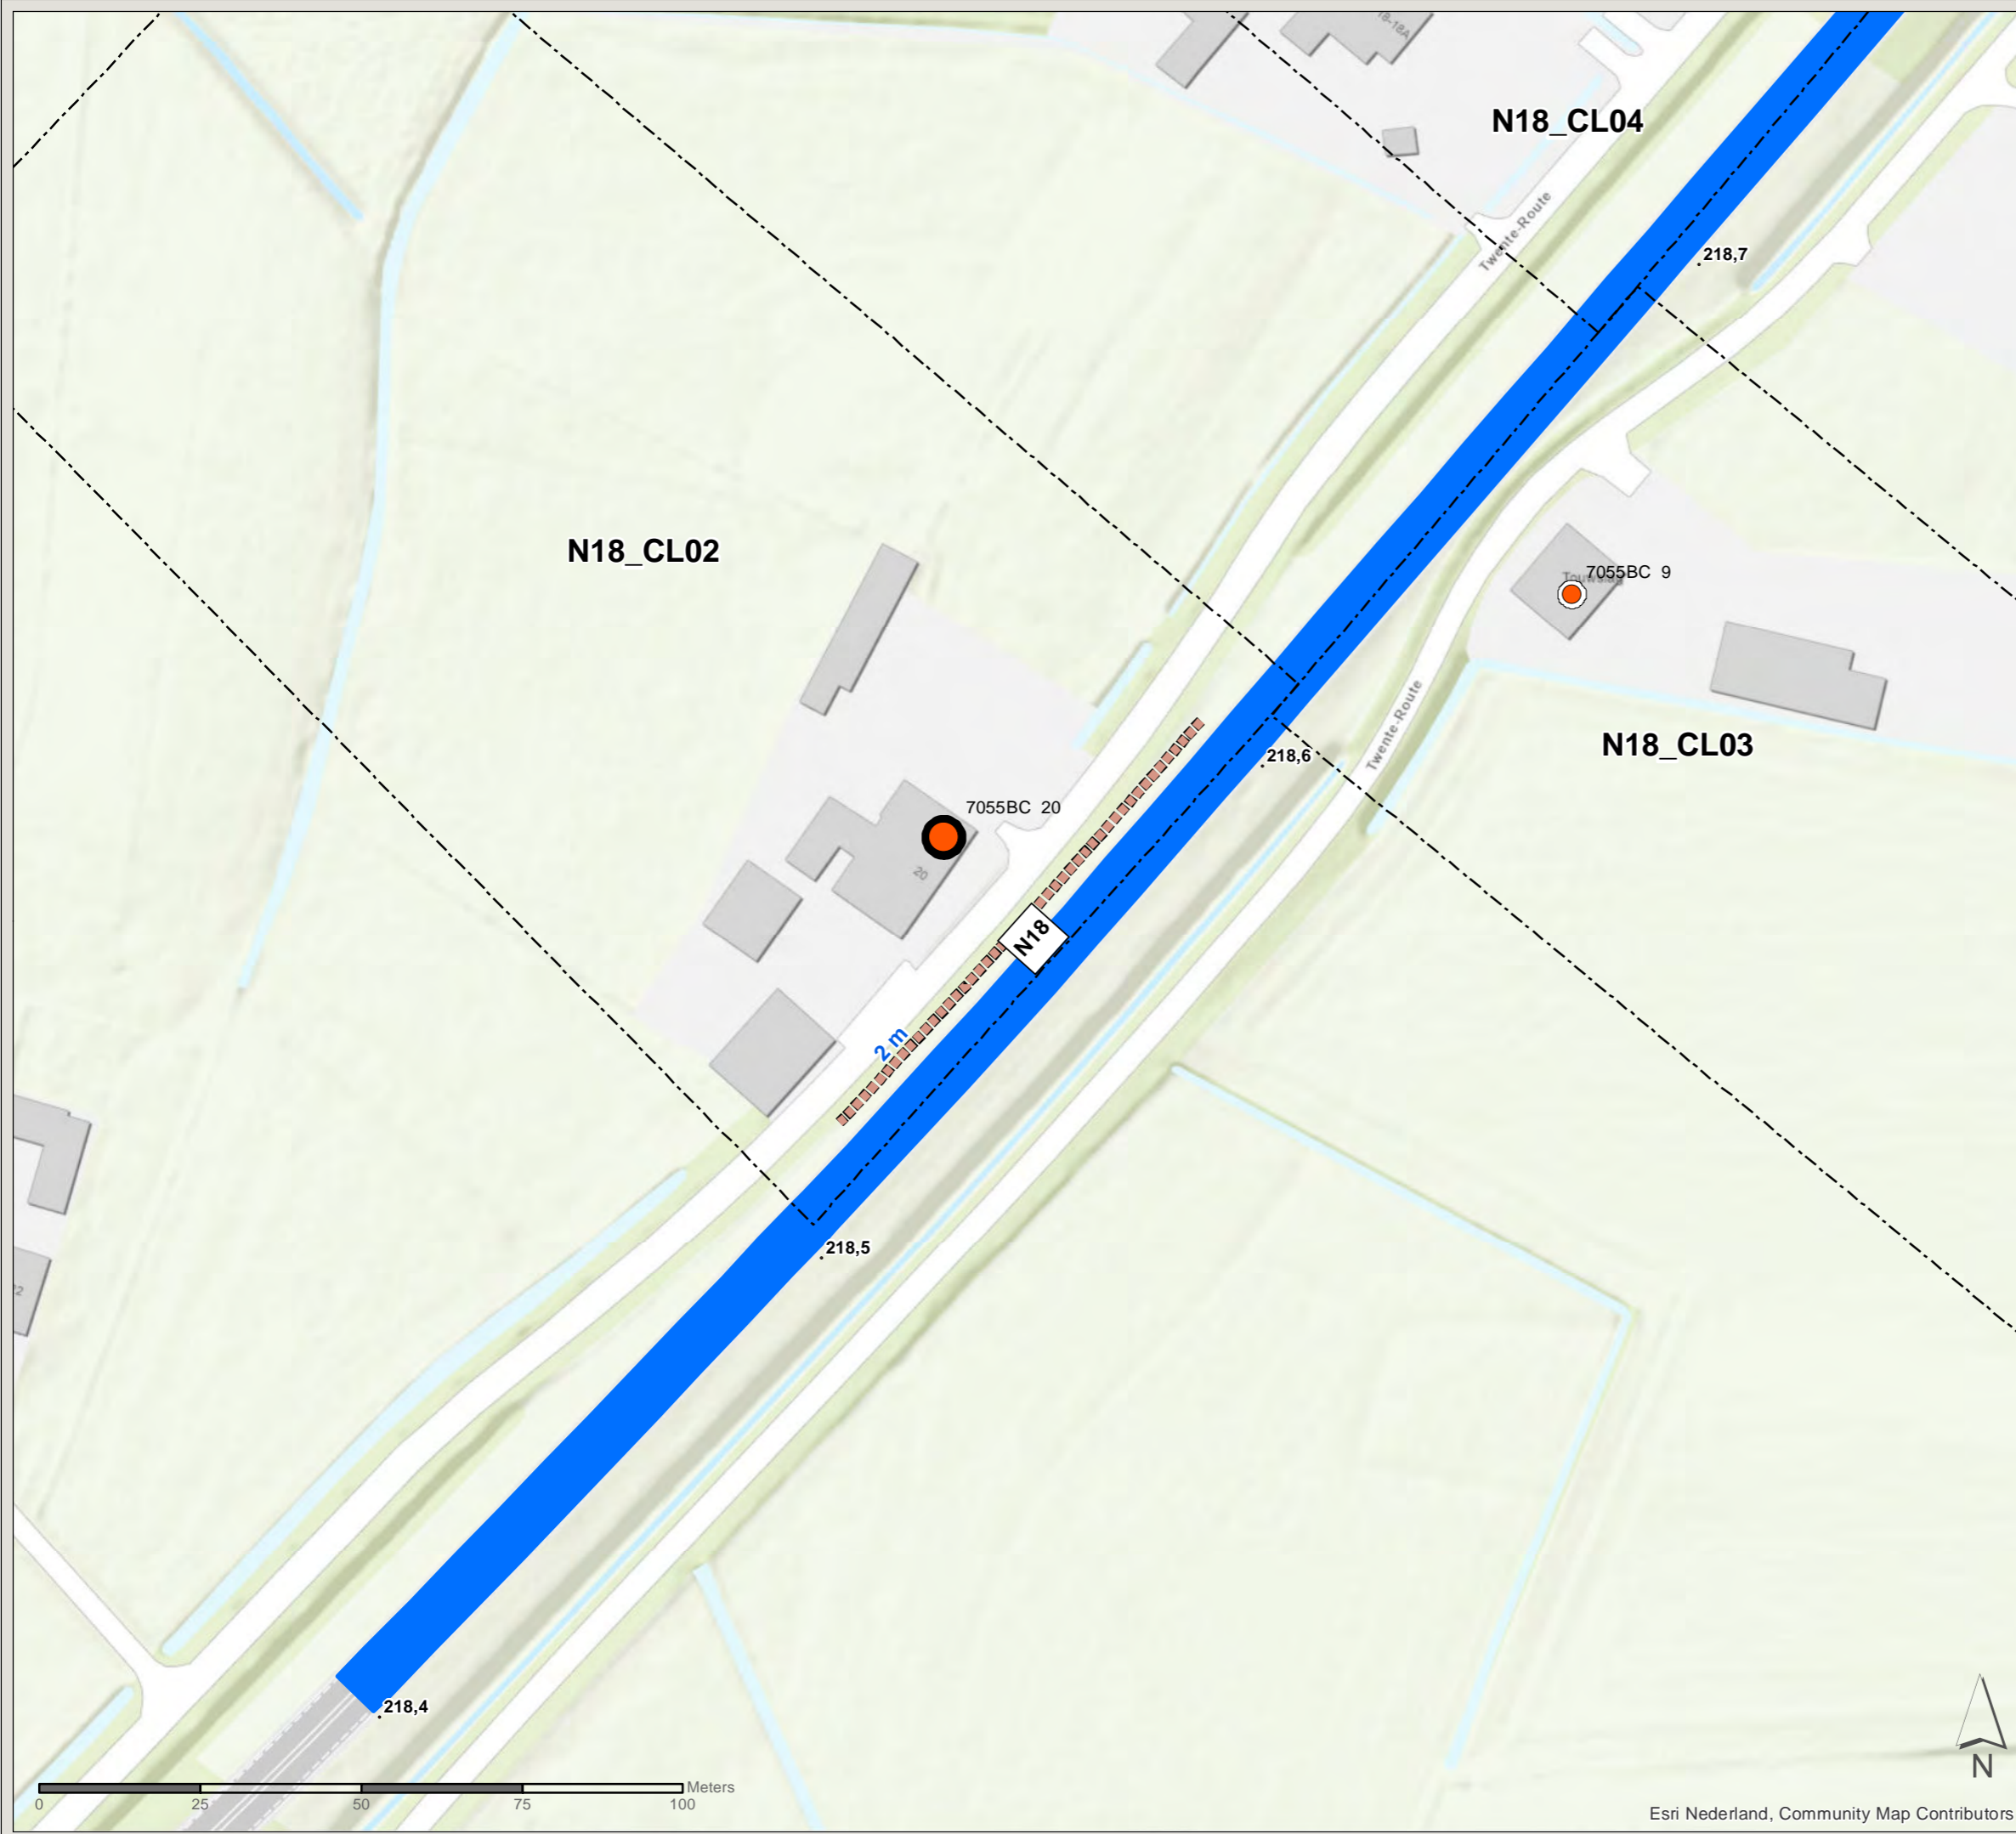

Akoestisch onderzoek MJPG Perceel 3

Oost-Nederland plan 3

Kaartblad: geadviseerde
maatregelen

Bronmaatregel: N18 (km 219,8-221,36)

Legenda 28 / 38

- Cluster
- Gemeentegrens



- Met resterende overschrijding streefwaarde, Geen afname
- Met resterende overschrijding streefwaarde, 1-2 dB afname
- Met resterende overschrijding streefwaarde, 3-5 dB afname

Geadviseerde overdrachtsmaatregel

- 2m hoog scherm

Geadviseerde bronmaatregel

- Dunne deklagen A

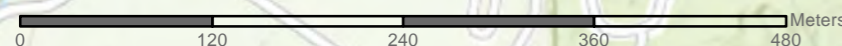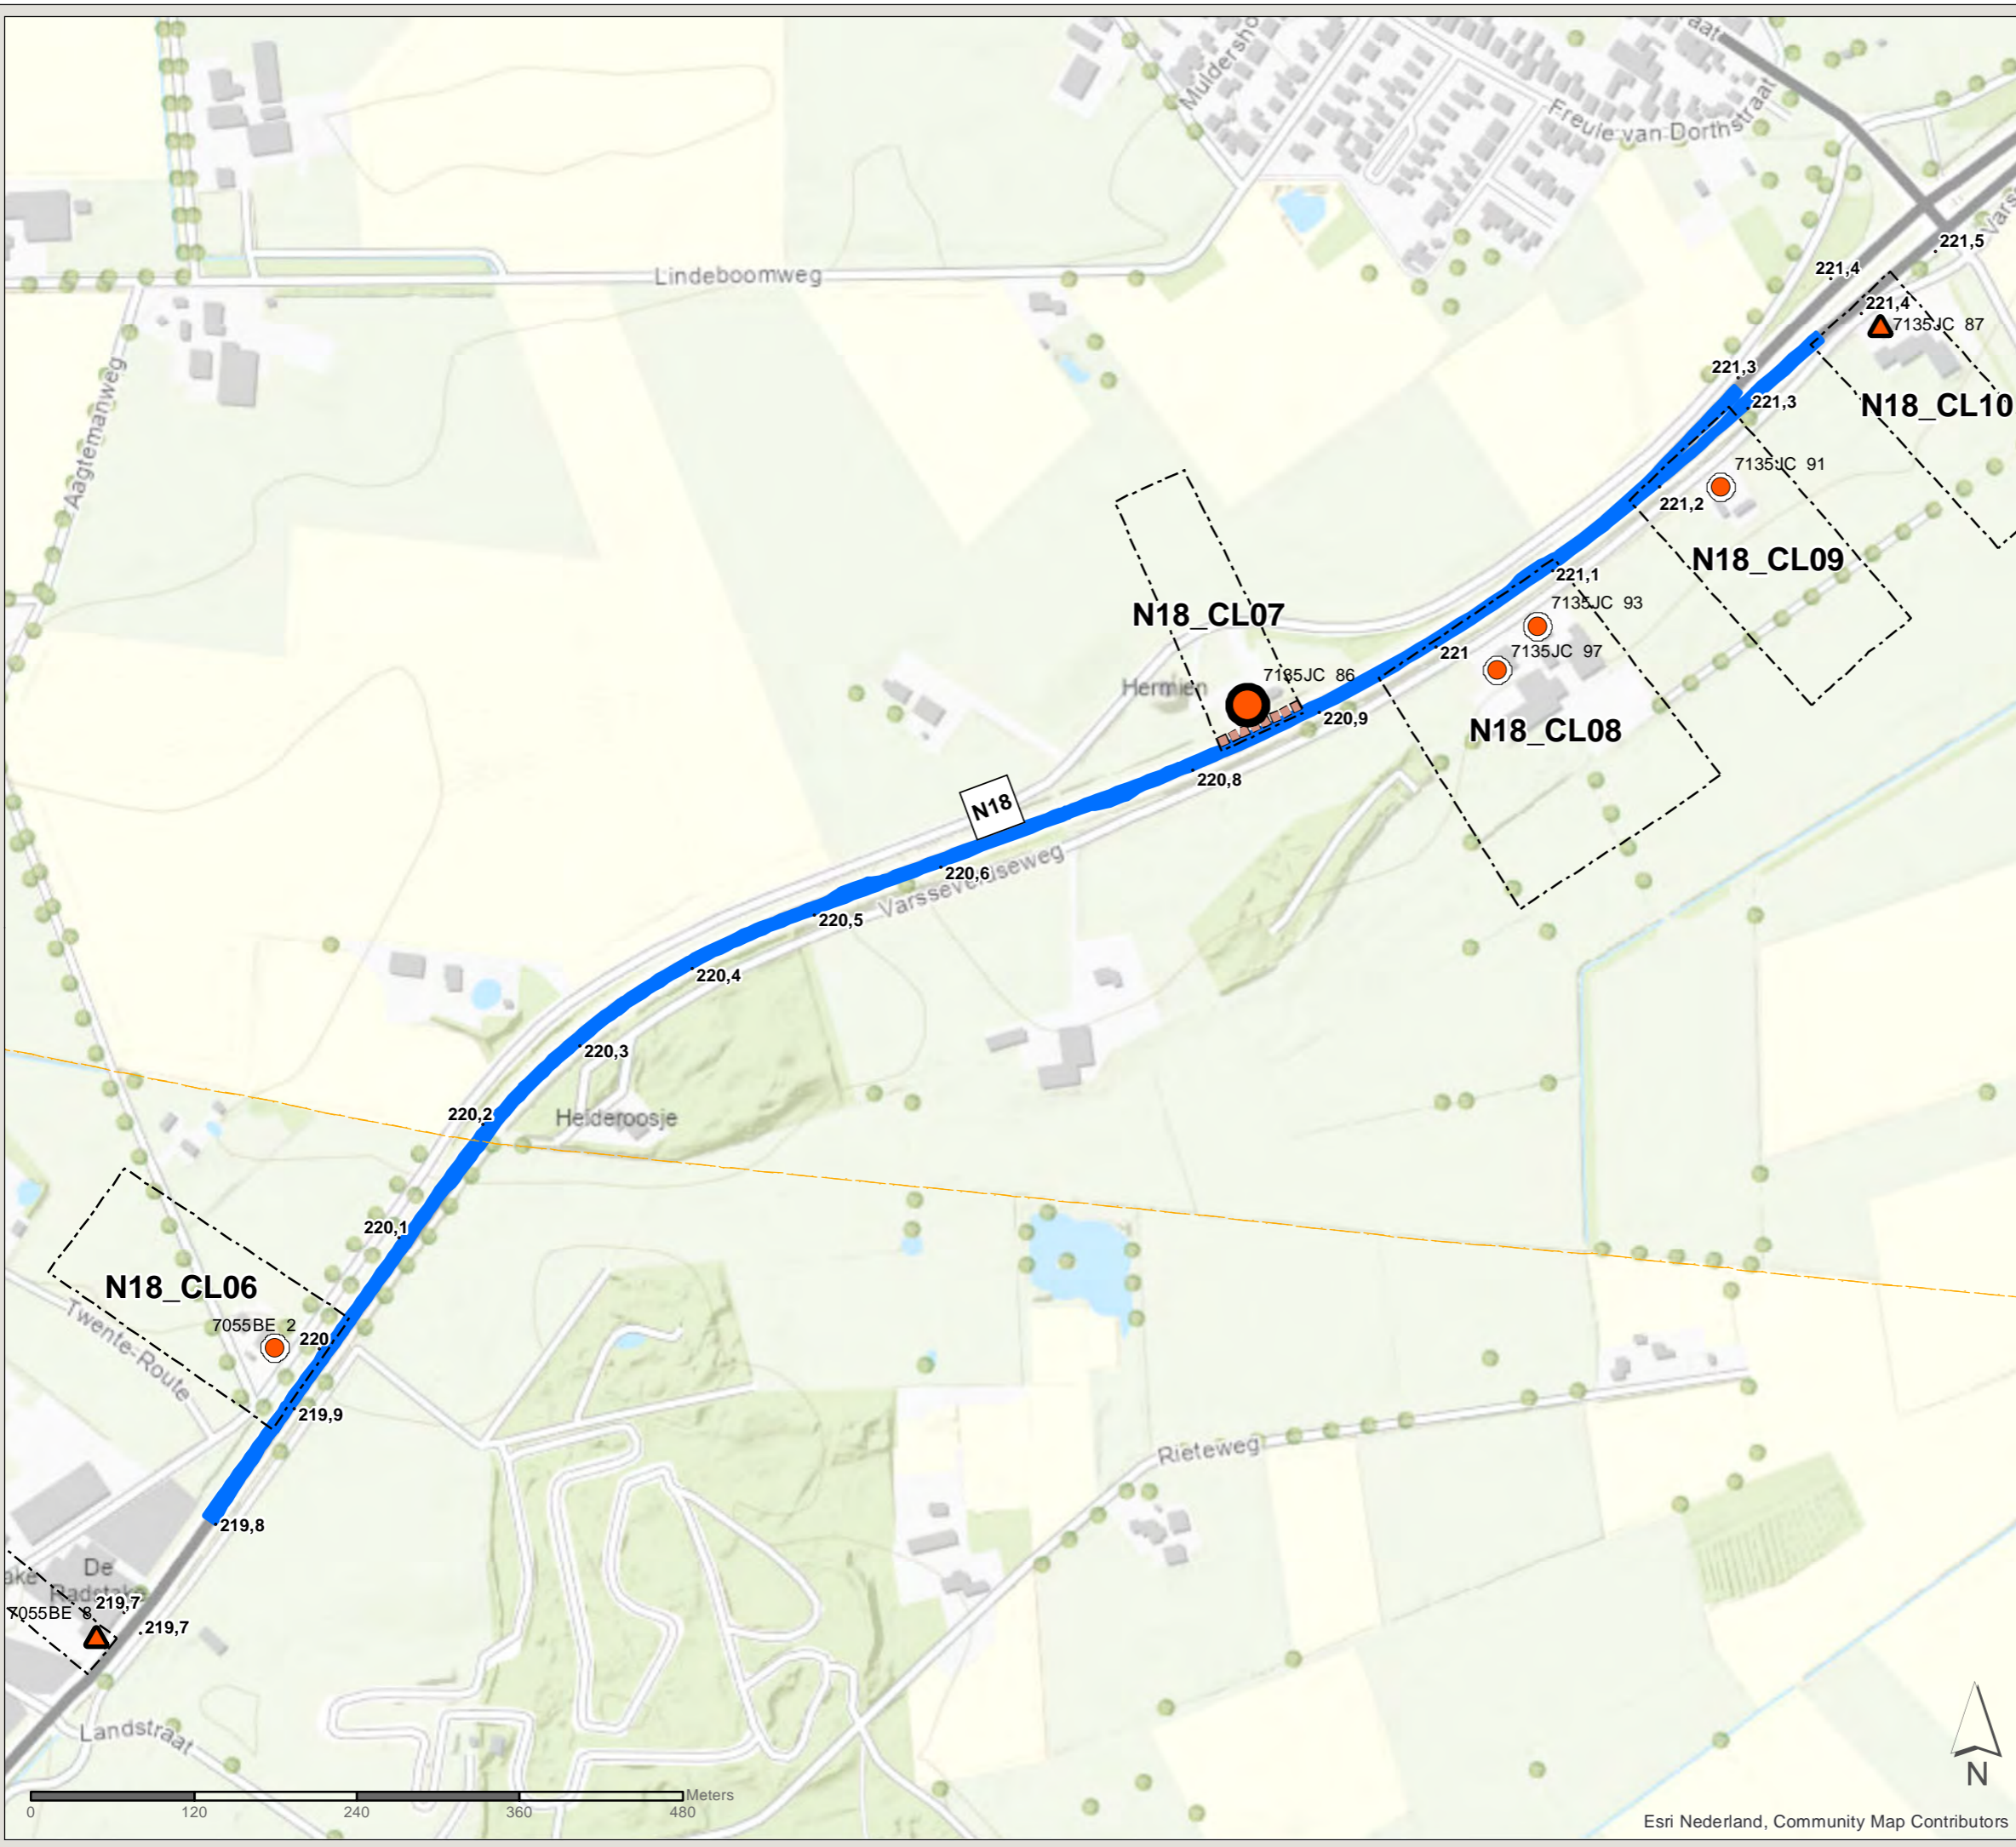

Esri Nederland, Community Map Contributors

PN: 365922

Datum: 31-8-2021

Schaal: 1:4.750

Formaat: A3

Getekend door: Pim van de Steeg
Gecontroleerd door: Gertjan Blaas



Sweco Nederland B.V.
Postbus 203
3730 AE De Bilt
T +31 88 811 66 00
F +31 30 310 04 14
www.sweco.nl

File: Samenrijplan_bijlage_maatregelkaarten_ONG.mxd

Akoestisch onderzoek MJPG Perceel 3



Oost-Nederland plan 3


Kaartblad: geadviseerde
maatregelen

Schermb: N18 (km 220,82-220,89)


Legenda

29 / 38

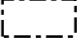
-  Cluster
-  Gemeentegrens


-  Met resterende overschrijding streefwaarde, 3-5 dB afname

Geadviseerde overdrachtsmaatregel

-  2m hoog scherm

Geadviseerde bronmaatregel

-  Dunne deklagen A

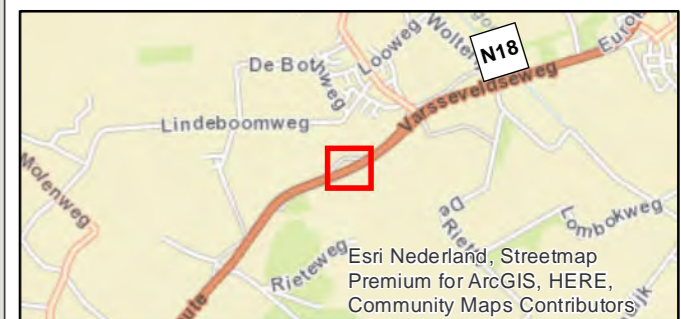

PN: 365922

Datum: 31-8-2021


Schaal: 1:1.000

Formaat: A3

Getekend door: Pim van de Steeg
Gecontroleerd door: Gertjan Blaas



Sweco Nederland B.V.
Postbus 203
3730 AE De Bilt
T +31 88 811 66 00
F +31 30 310 04 14
www.sweco.nl

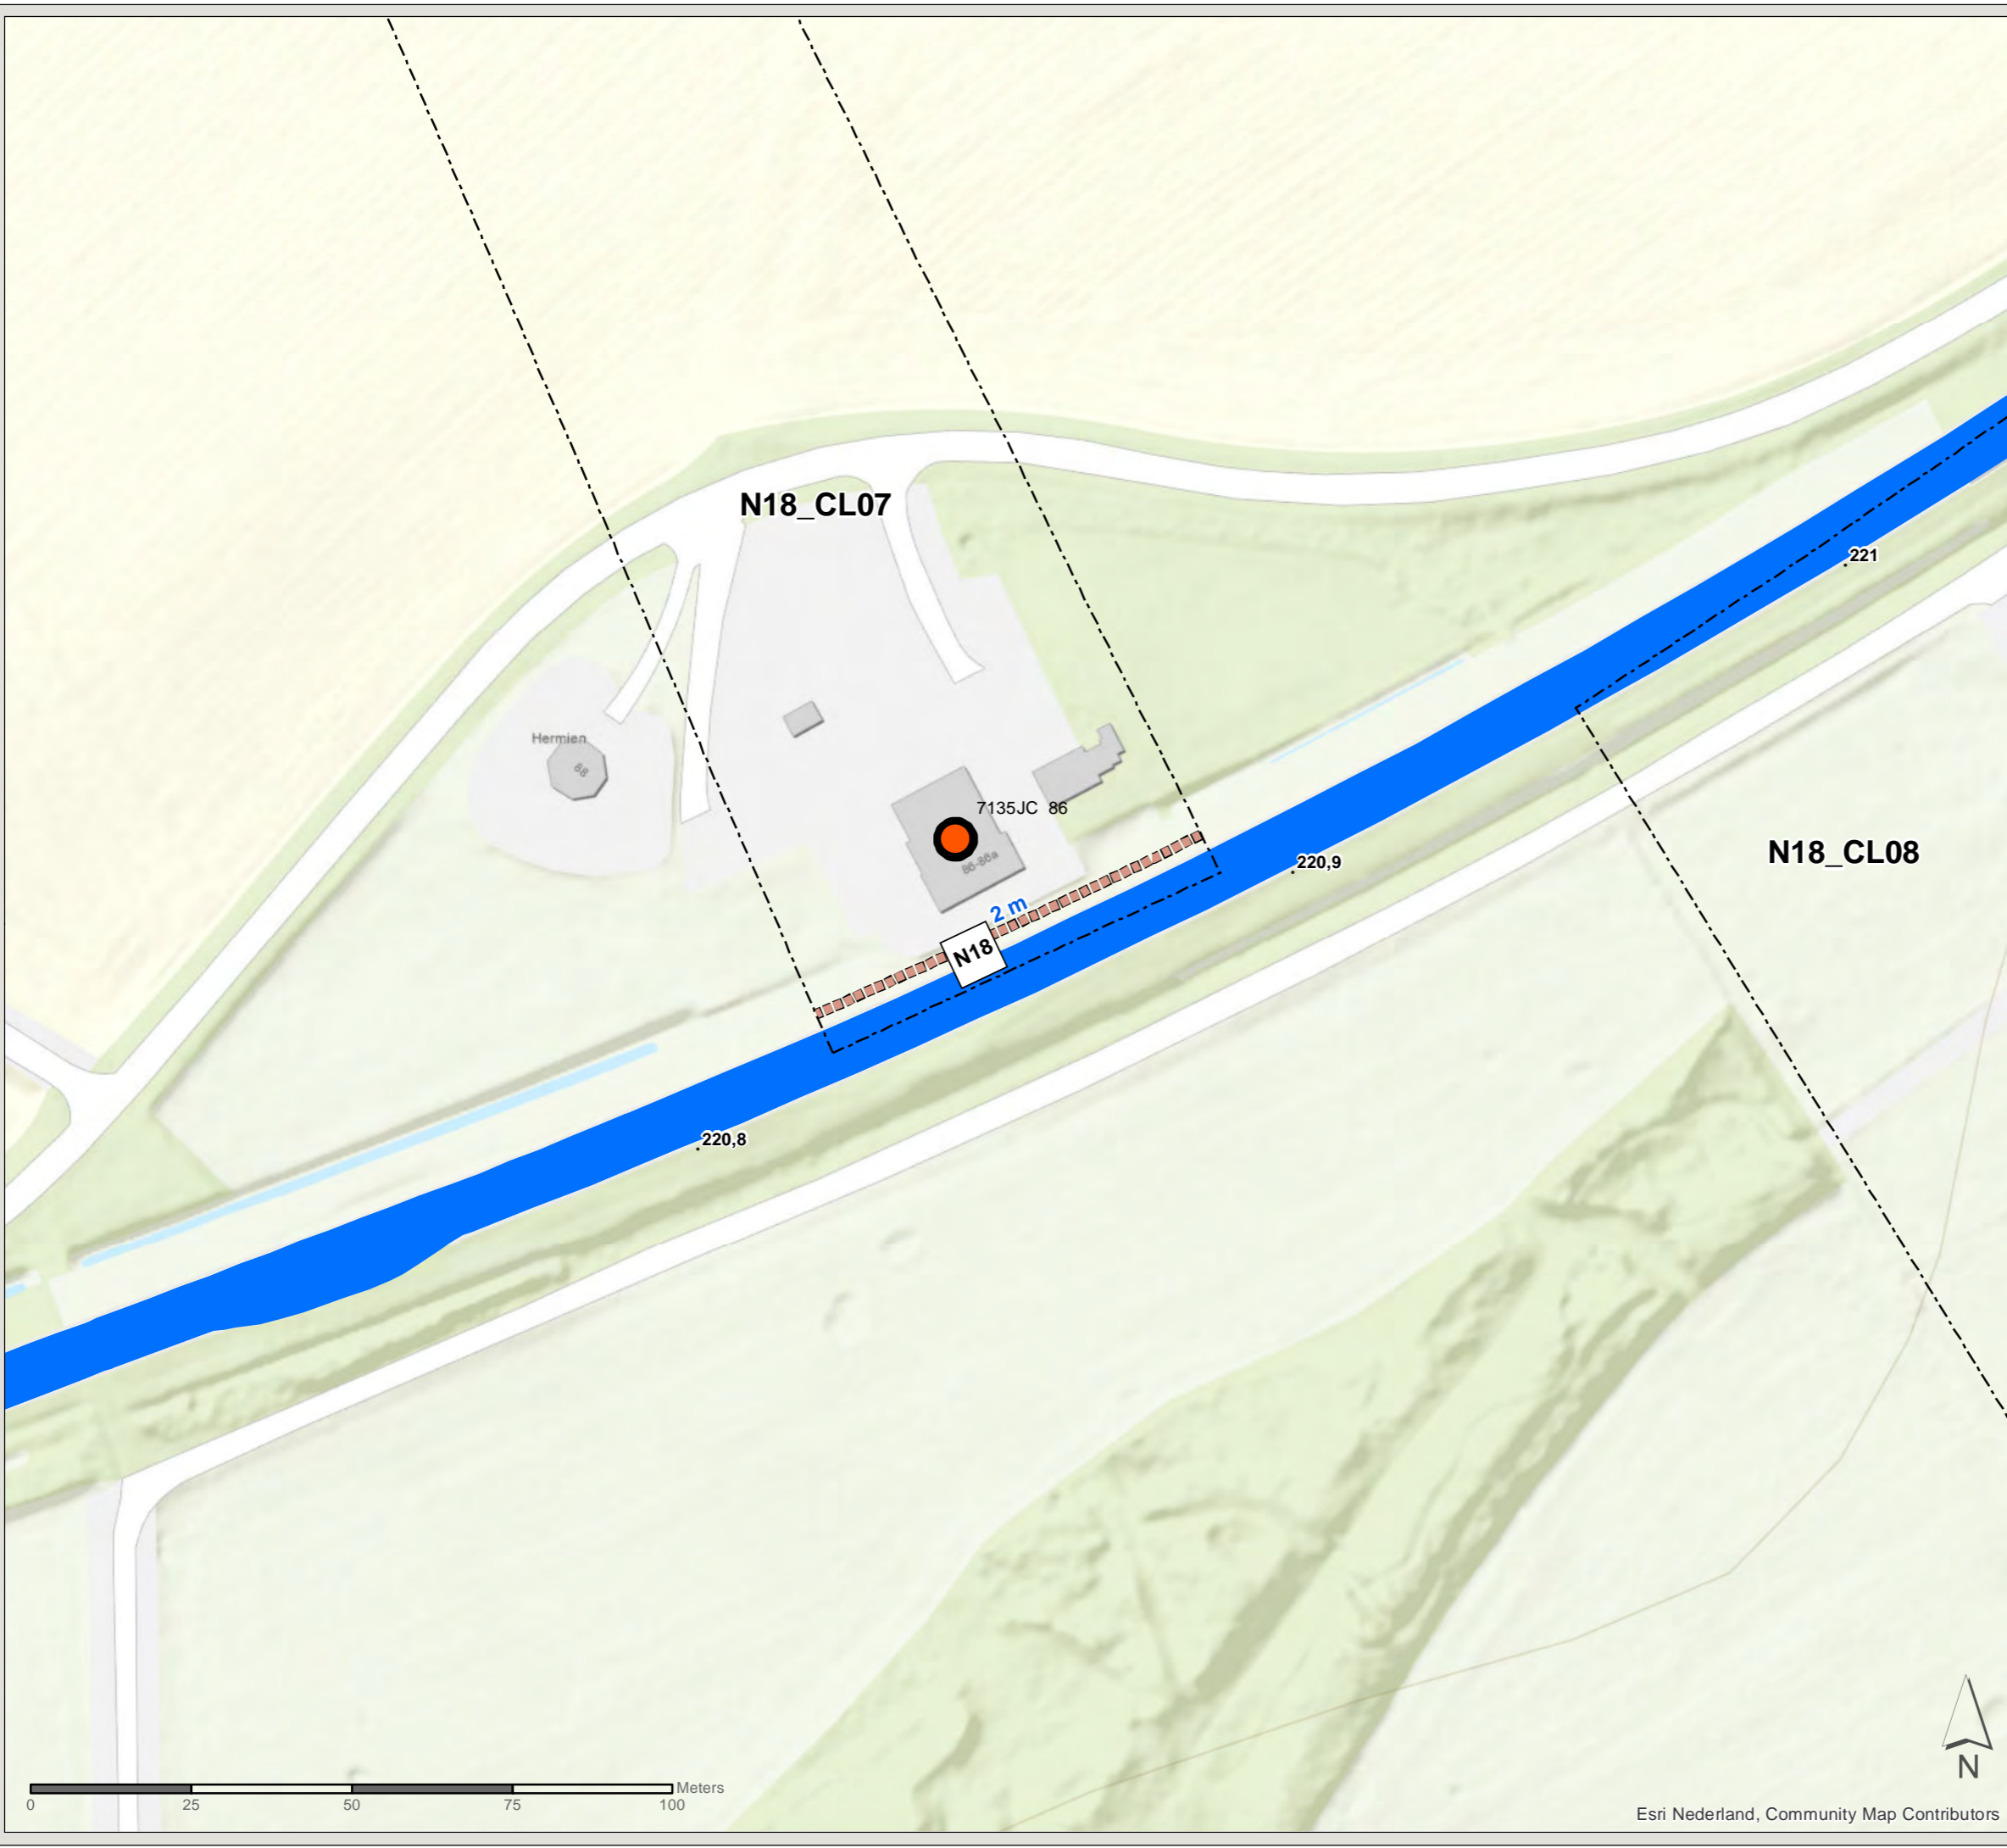

Akoestisch onderzoek MJPG Perceel 3


Oost-Nederland plan 3

Kaartblad: geadviseerde
maatregelen


Schermb: N18 (km 221,63-221,70)

Legenda


30 / 38

 Cluster


 Gemeentegrens


 Met resterende overschrijding streefwaarde, 1-2
dB afname

Geadviseerde overdrachtsmaatregel

 2m hoog scherm

Geadviseerde bronmaatregel

 Dunne deklagen A

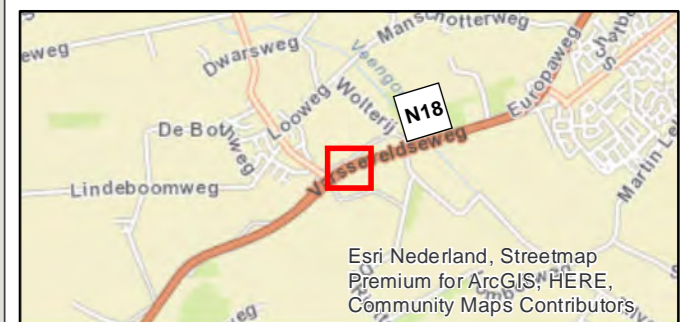

Esri Nederland, Streetmap
Premium for ArcGIS® HERE,
Community Maps Contributors,



Esri Nederland, Community Map Contributors

PN: 365922

Datum: 31-8-2021

Schaal: 1:1.000

Formaat: A3

Getekend door: Pim van de Steeg
Gecontroleerd door: Gertjan Blaas



Sweco Nederland B.V.
Postbus 203
3730 AE De Bilt
T +31 88 811 66 00
F +31 30 310 04 14
www.sweco.nl

File: Samenrijplan_bijlage_maatregelkaarten_ONG.mxd

Akoestisch onderzoek MJPG Perceel 3

Oost-Nederland plan 3

Kaartblad: geadviseerde
maatregelen

Bronmaatregel: N18 (km 221,62-222,8)

Legenda 31 / 38

- Cluster
- Gemeentegrens
- Bestaande overdrachtsmaatregel
- Met resterende overschrijding streefwaarde, Geen afname
- Met resterende overschrijding streefwaarde, 1-2 dB afname
- Met resterende overschrijding streefwaarde, 3-5 dB afname

Geadviseerde overdrachtsmaatregel

2m hoog scherm

Geadviseerde bronmaatregel

Dunne deklagen A



PN: 365922

Datum: 31-8-2021


Schaal: 1:4.500

Formaat: A3

Getekend door: Pim van de Steeg
Gecontroleerd door: Gertjan Blaas



Sweco Nederland B.V.
Postbus 203
3730 AE De Bilt
T +31 88 811 66 00
F +31 30 310 04 14
www.sweco.nl

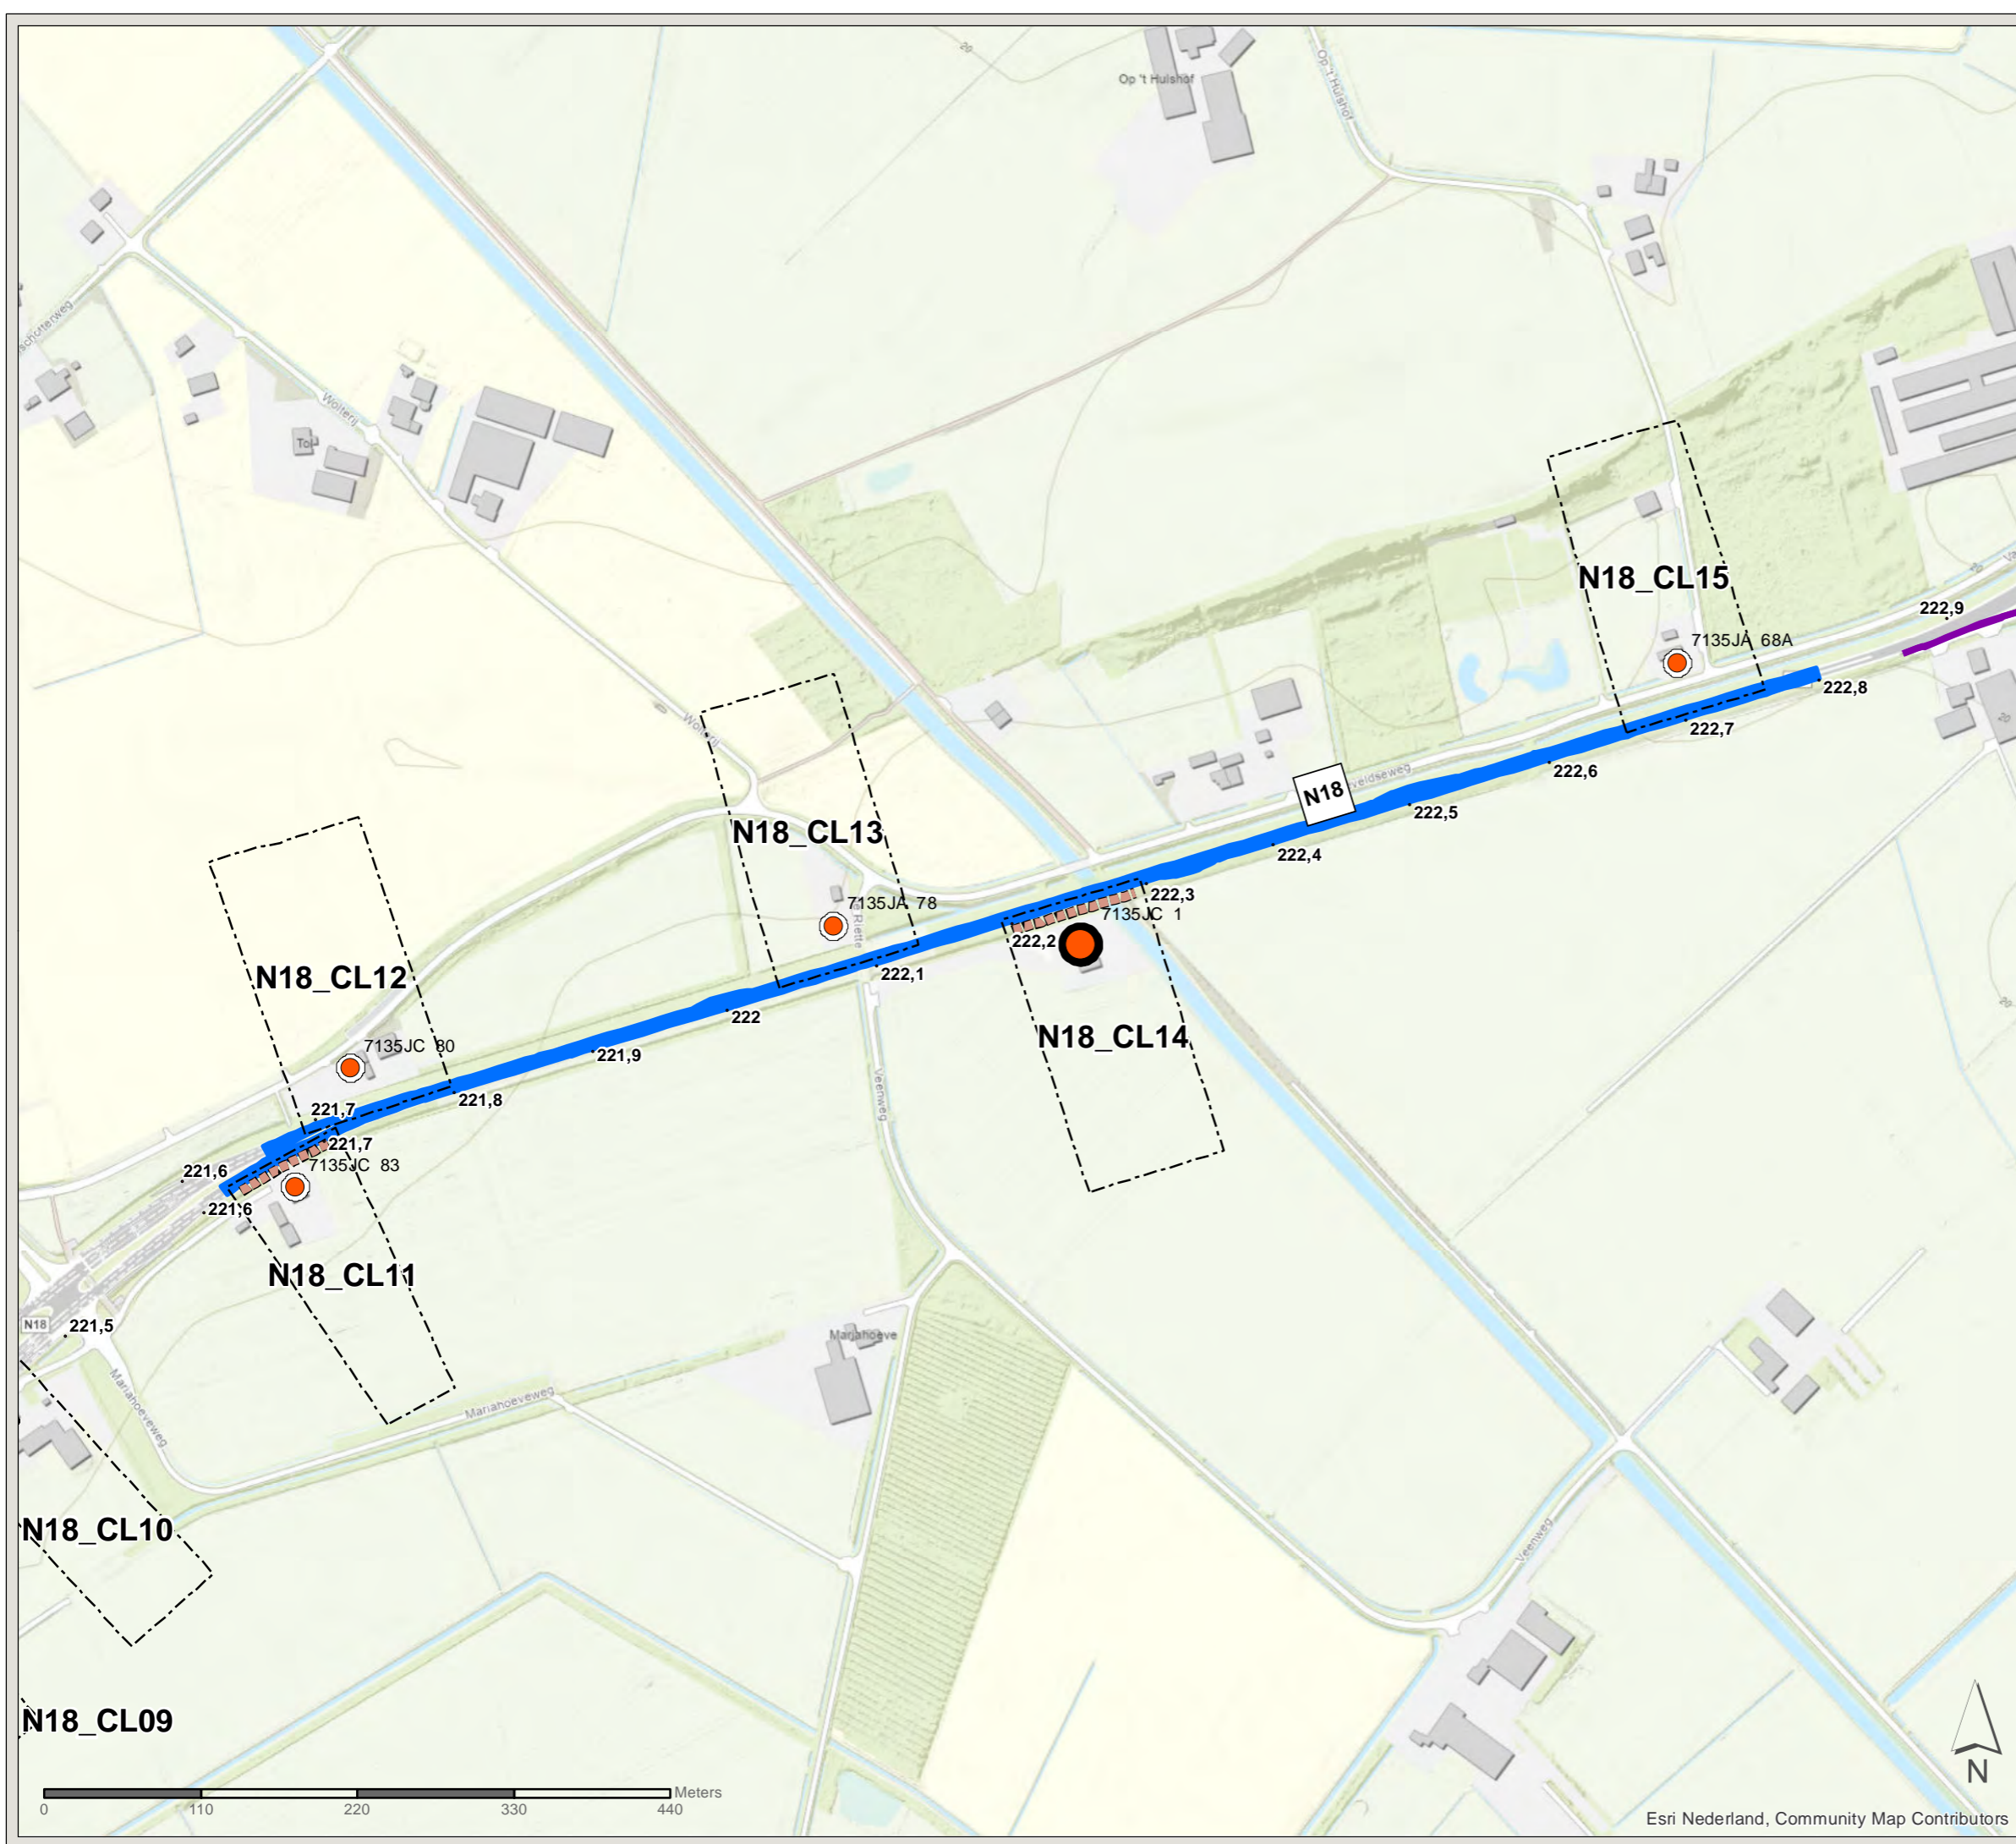

Akoestisch onderzoek MJPG Perceel 3



Oost-Nederland plan 3


Kaartblad: geadviseerde
maatregelen

Schermb: N18 (km 222,2-222,29)


Legenda

32 / 38

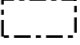
-  Cluster
-  Gemeentegrens


-  Met resterende overschrijding streefwaarde, 3-5 dB afname

Geadviseerde overdrachtsmaatregel

-  2m hoog scherm

Geadviseerde bronmaatregel

-  Dunne deklagen A

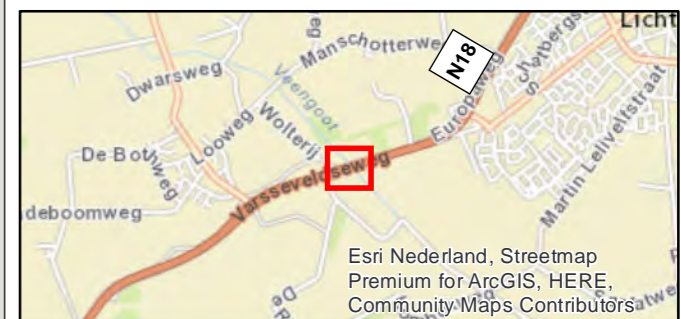

PN: 365922

Datum: 31-8-2021


Schaal: 1:1.000

Formaat: A3

Getekend door: Pim van de Steeg
Gecontroleerd door: Gertjan Blaas



Sweco Nederland B.V.
Postbus 203
3730 AE De Bilt
T +31 88 811 66 00
F +31 30 310 04 14
www.sweco.nl

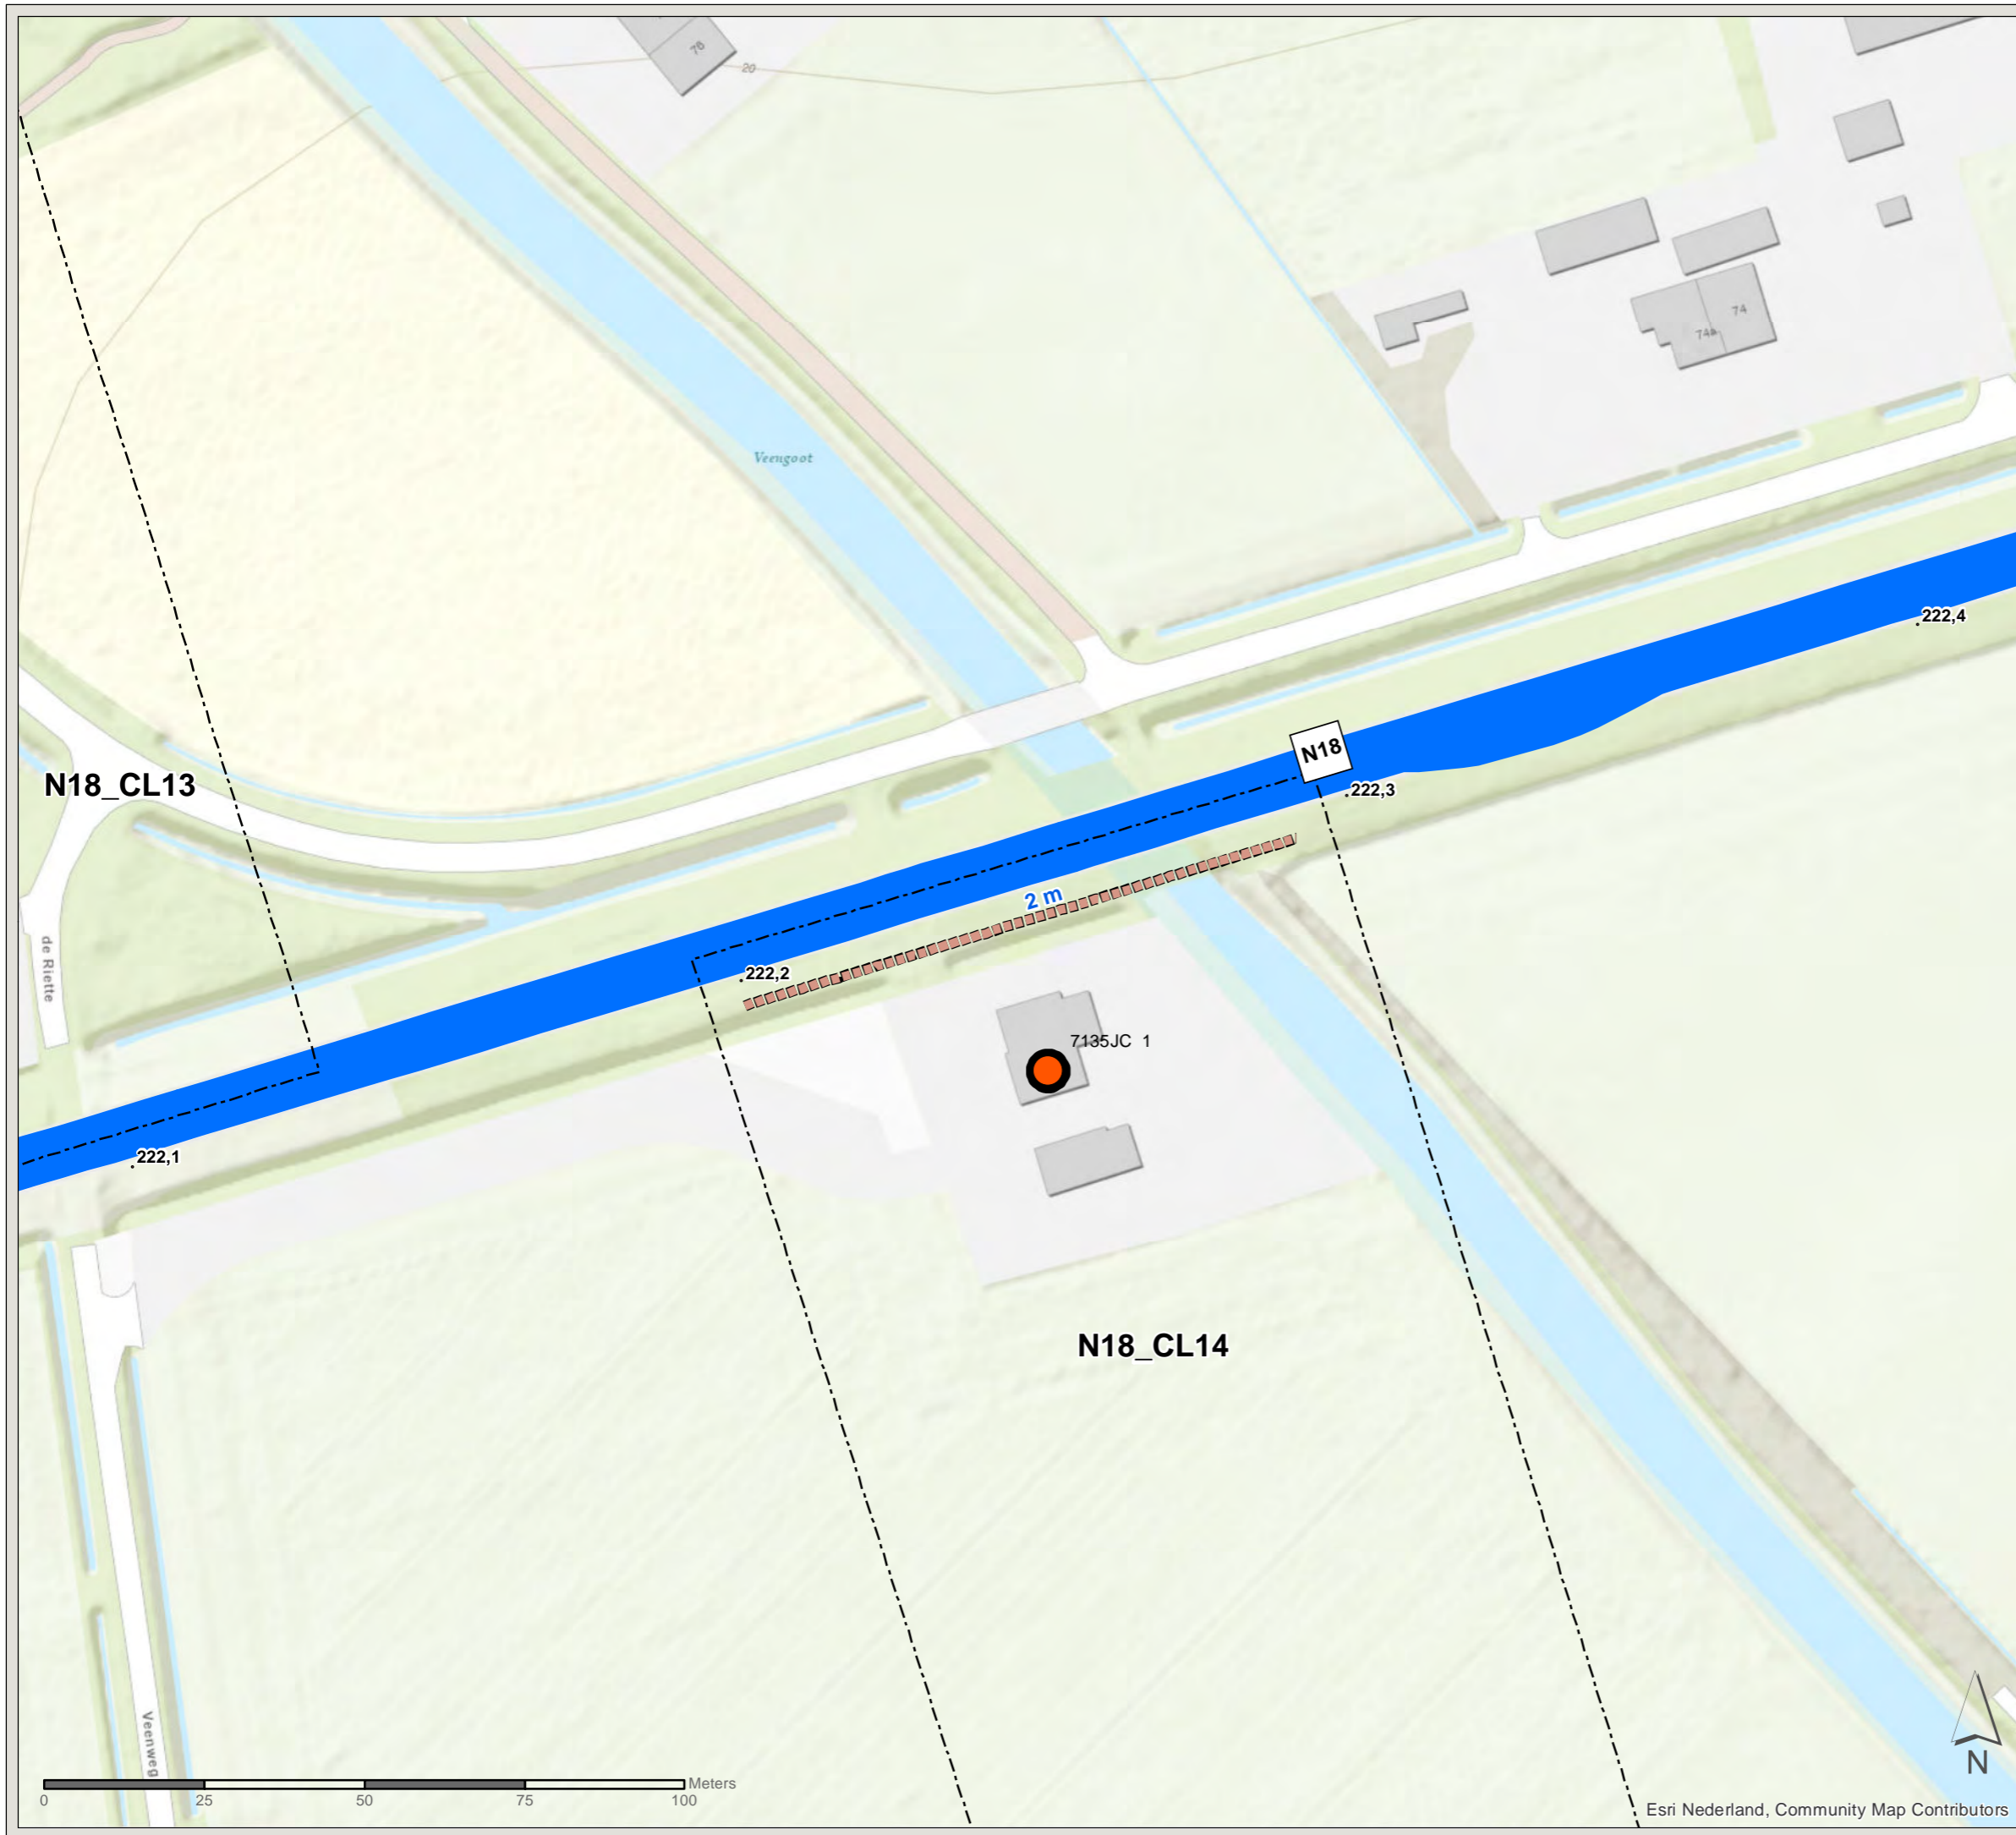

Akoestisch onderzoek MJPG Perceel 3



Oost-Nederland plan 3


Kaartblad: geadviseerde
maatregelen

Schermb: N18 (km 227,47-227,55)


Legenda


33 / 38

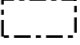-  Cluster
-  Gemeentegrens

-  Met resterende overschrijding streefwaarde, 1-2 dB afname

Geadviseerde overdrachtsmaatregel

-  2m hoog scherm

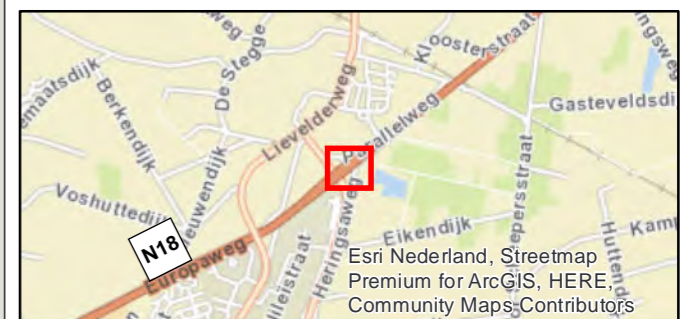

PN: 365922

Datum: 31-8-2021


Schaal: 1:1.000

Formaat: A3

Getekend door: Pim van de Steeg
Gecontroleerd door: Gertjan Blaas



Sweco Nederland B.V.
Postbus 203
3730 AE De Bilt
T +31 88 811 66 00
F +31 30 310 04 14
www.sweco.nl

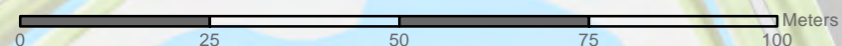

Esri Nederland, Community Map Contributors

File: Samenrijplan_bijlage_maatregelkaartten_0183.mxd

Akoestisch onderzoek MJPG Perceel 3


Oost-Nederland plan 3


Kaartblad: geadviseerde
maatregelen


Schermb: N18 (km 228,4-228,5)

Legenda


34 / 38




 Cluster

 Gemeentegrens

 Zonder resterende overschrijding streefwaarde, 6-10 dB afname

Geadviseerde overdrachtsmaatregel

 2m hoog scherm

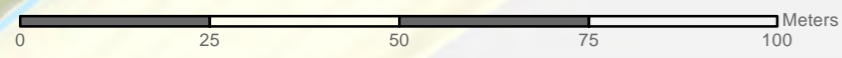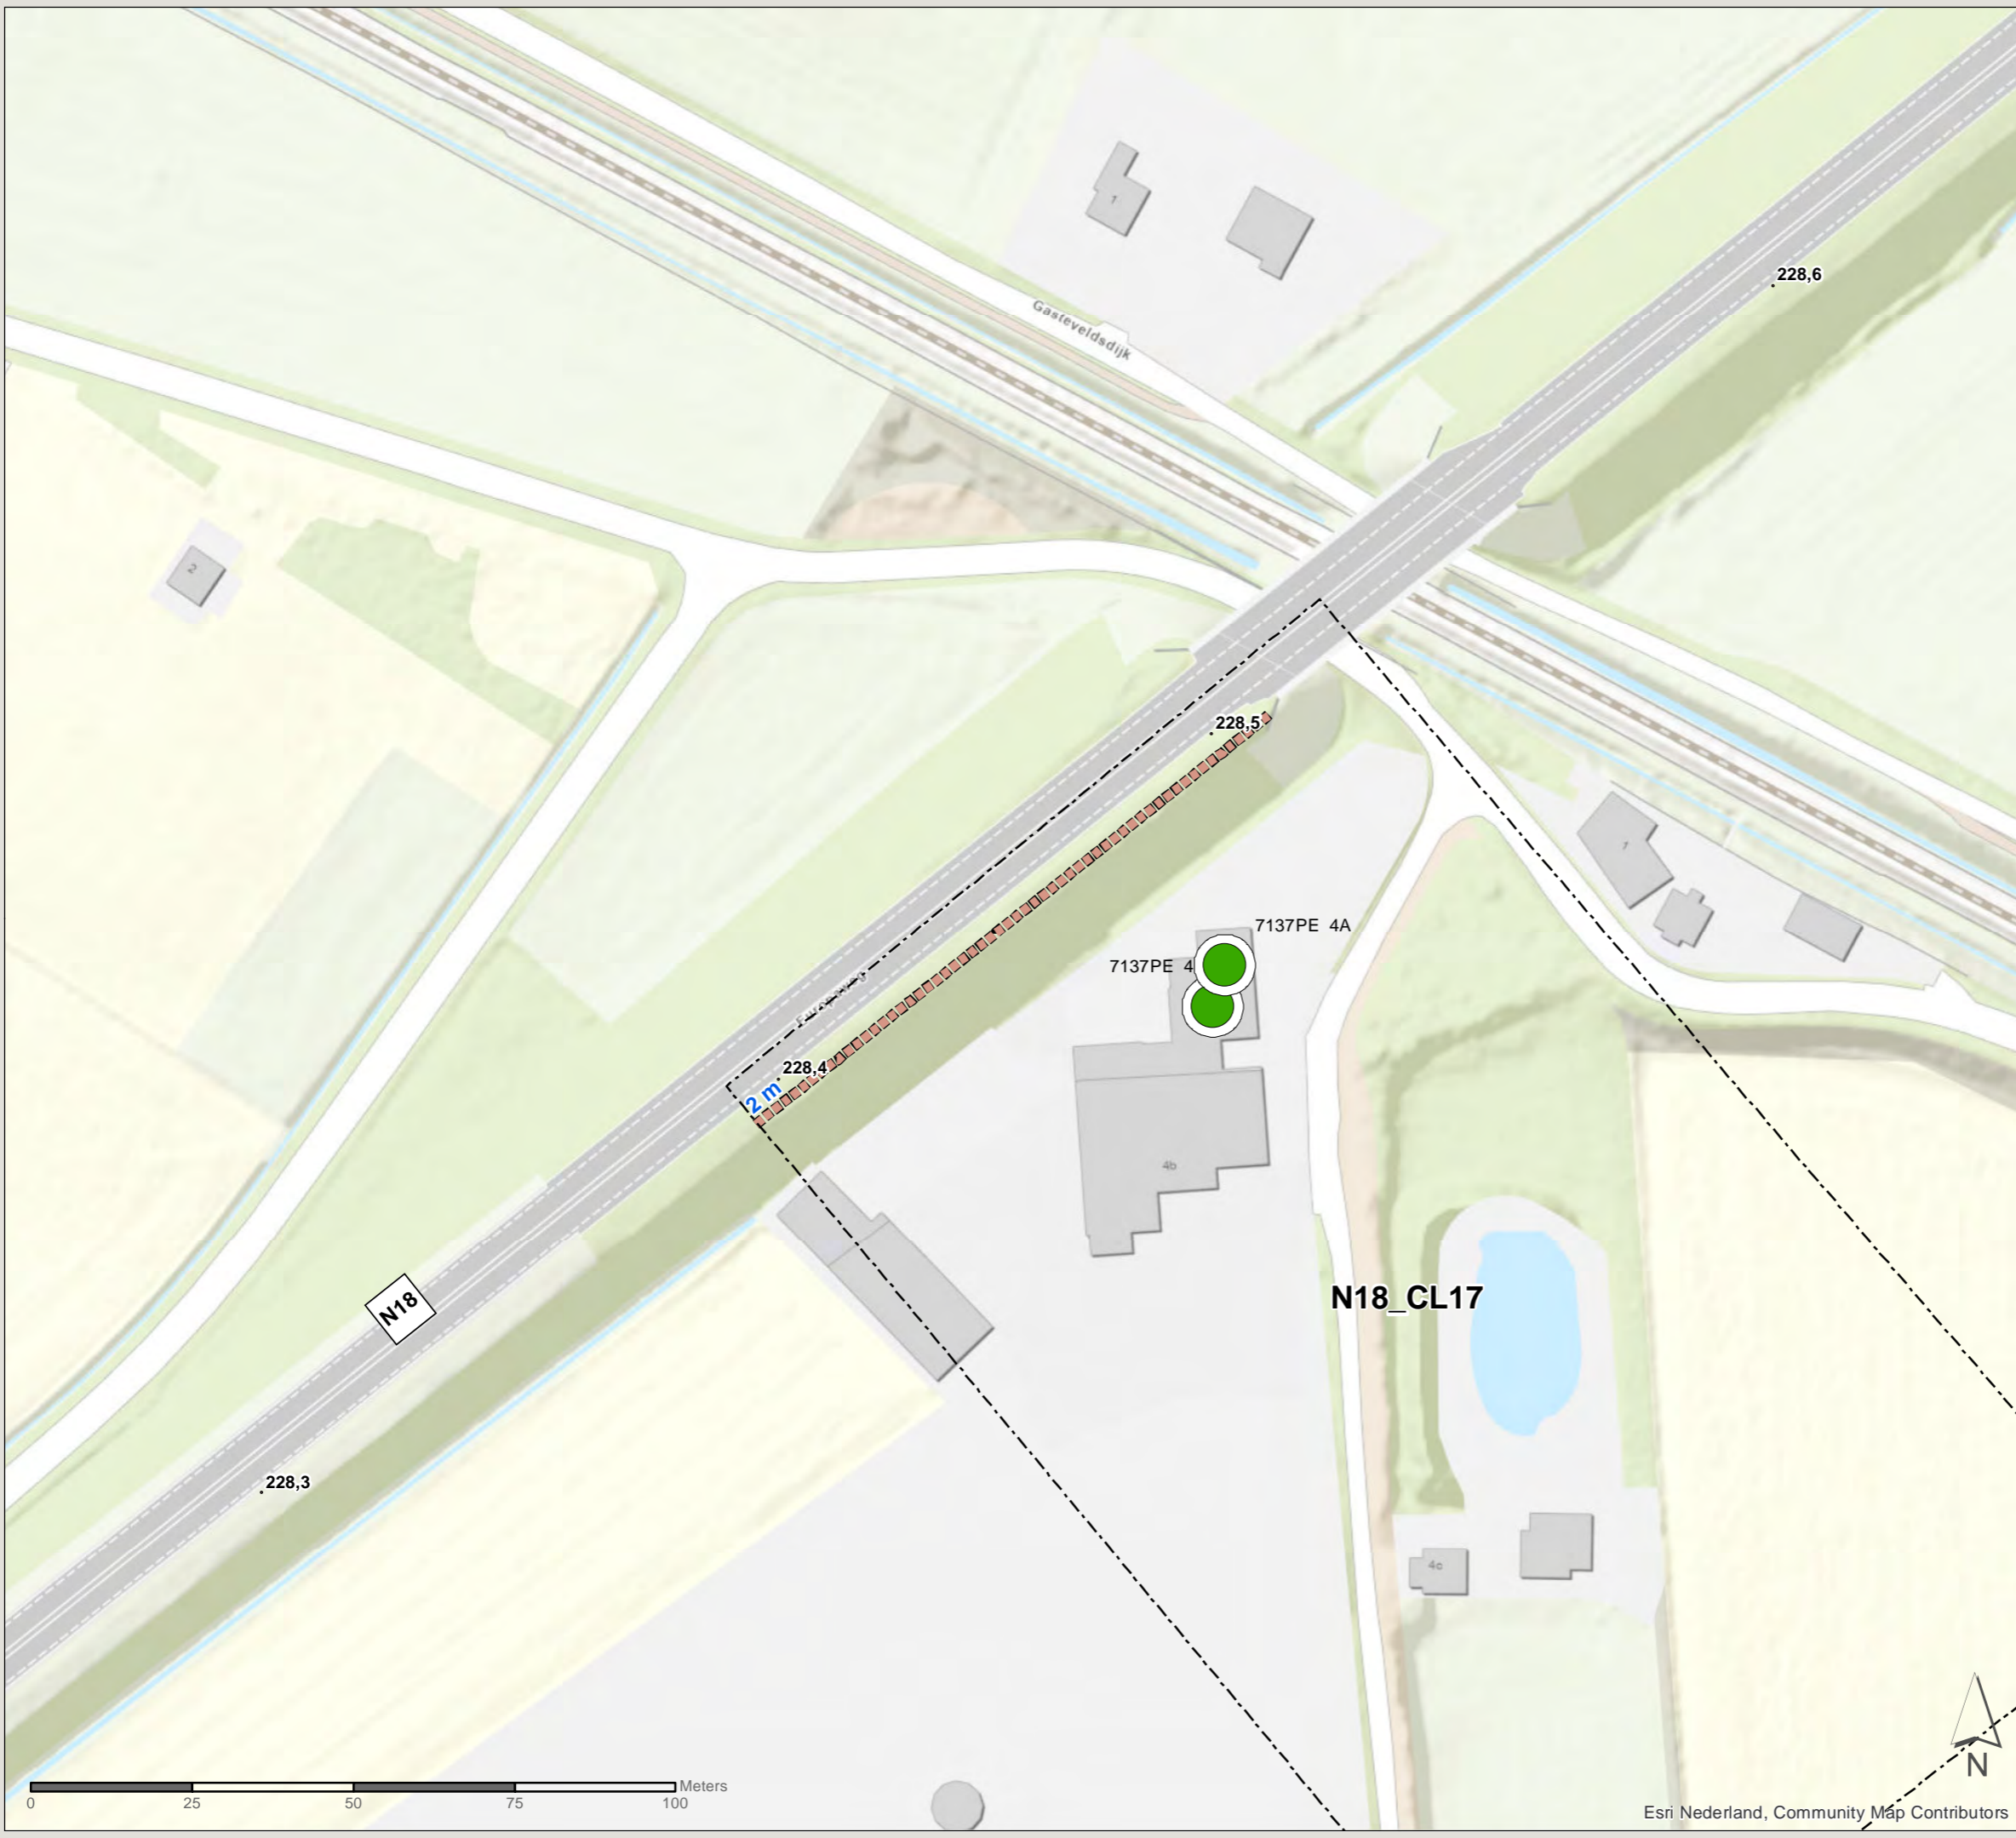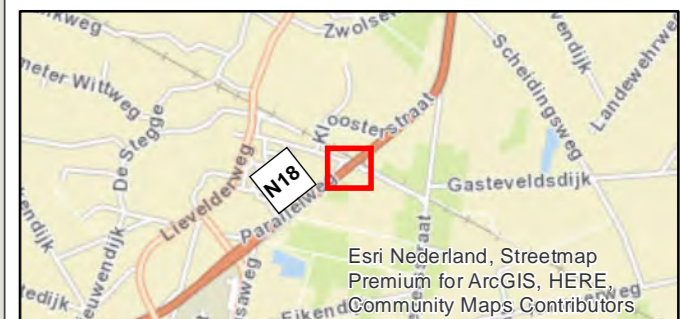

Esri Nederland, Community Map Contributors

PN: 365922

Datum: 31-8-2021

Schaal: 1:1.000

Formaat: A3

Getekend door: Pim van de Steeg

Gecontroleerd door: Gertjan Blaas



Sweco Nederland B.V.
Postbus 203
3730 AE De Bilt
T +31 88 811 66 00
F +31 30 310 04 14
www.sweco.nl

File: Samenrijplan_bijlage_maatregelkaarten_ONG.mxd

Akoestisch onderzoek MJPG Perceel 3



Oost-Nederland plan 3



Kaartblad: geadviseerde
maatregelen

Schermb: N18 (km 229,33-229,47)


Legenda


35 / 38

-  Cluster
-  Gemeentegrens

-  Met resterende overschrijding streefwaarde, Geen afname
-  Met resterende overschrijding streefwaarde, 1-2 dB afname

Geadviseerde overdrachtsmaatregel

-  2m hoog scherm

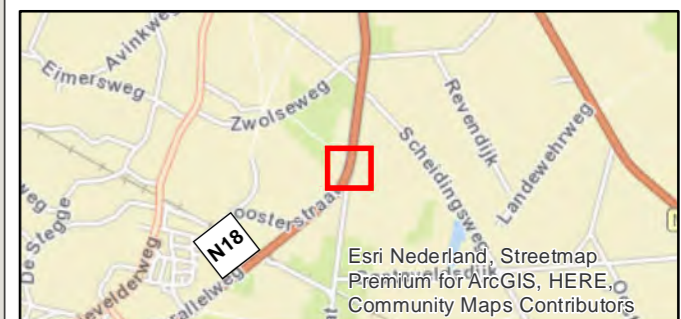

PN: 365922

Datum: 31-8-2021

Schaal: 1:1.000

Formaat: A3

Getekend door: Pim van de Steeg
Gecontroleerd door: Gertjan Blaas



Sweco Nederland B.V.
Postbus 203
3730 AE De Bilt
T +31 88 811 66 00
F +31 30 310 04 14
www.sweco.nl



Akoestisch onderzoek MJPG Perceel 3


Oost-Nederland plan 3


Kaartblad: geadviseerde
maatregelen


Scherf: N18 (km 230,27-230,39)

Legenda


36 / 38


 Cluster

 Gemeentegrens




 Met resterende overschrijding streefwaarde, 6-10
dB afname

Geadviseerde overdrachtsmaatregel

 3m hoog scherm

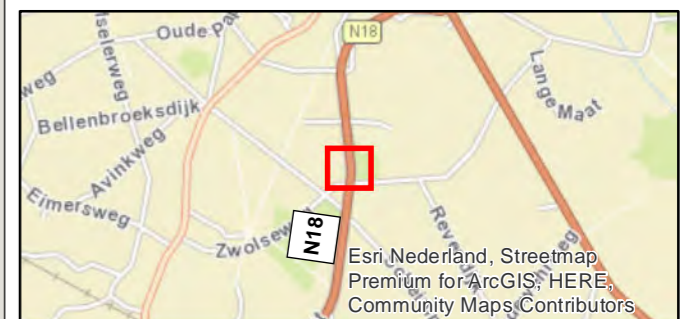

N18_CL20

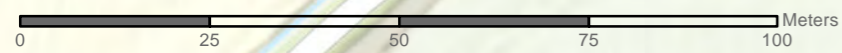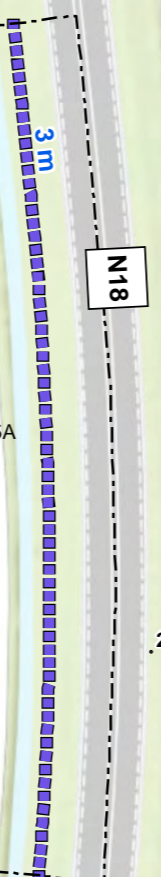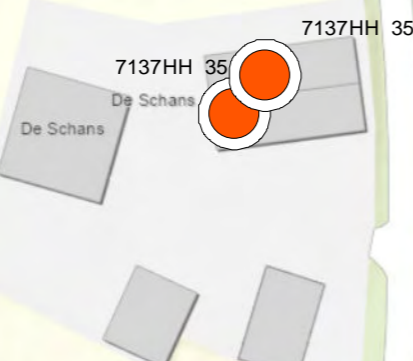

Esri Nederland, Community Map Contributors

PN: 365922

Datum: 31-8-2021

Schaal: 1:1.000

Formaat: A3

Getekend door: Pim van de Steeg
Gecontroleerd door: Gertjan Blaas



Sweco Nederland B.V.
Postbus 203
3730 AE De Bilt
T +31 88 811 66 00
F +31 30 310 04 14
www.sweco.nl

File: Samenrijplan_bijlage_maatregelkaarten_ONG.mxd

Akoestisch onderzoek MJPG Perceel 3



Oost-Nederland plan 3


Kaartblad: geadviseerde
maatregelen

Schermb: N18 (km 231,00-231,09)


Legenda

37 / 38

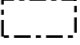-  Cluster
-  Gemeentegrens

-  Met resterende overschrijding streefwaarde, 1-2 dB afname

Geadviseerde overdrachtsmaatregel

-  2m hoog scherm



Esri Nederland, Streetmap
Premium for ArcGIS, HERE,
Community Maps Contributors

PN: 365922

Datum: 31-8-2021


Schaal: 1:1.000

Formaat: A3

Getekend door: Pim van de Steeg
Gecontroleerd door: Gertjan Blaas



Sweco Nederland B.V.
Postbus 203
3730 AE De Bilt
T +31 88 811 66 00
F +31 30 310 04 14
www.sweco.nl

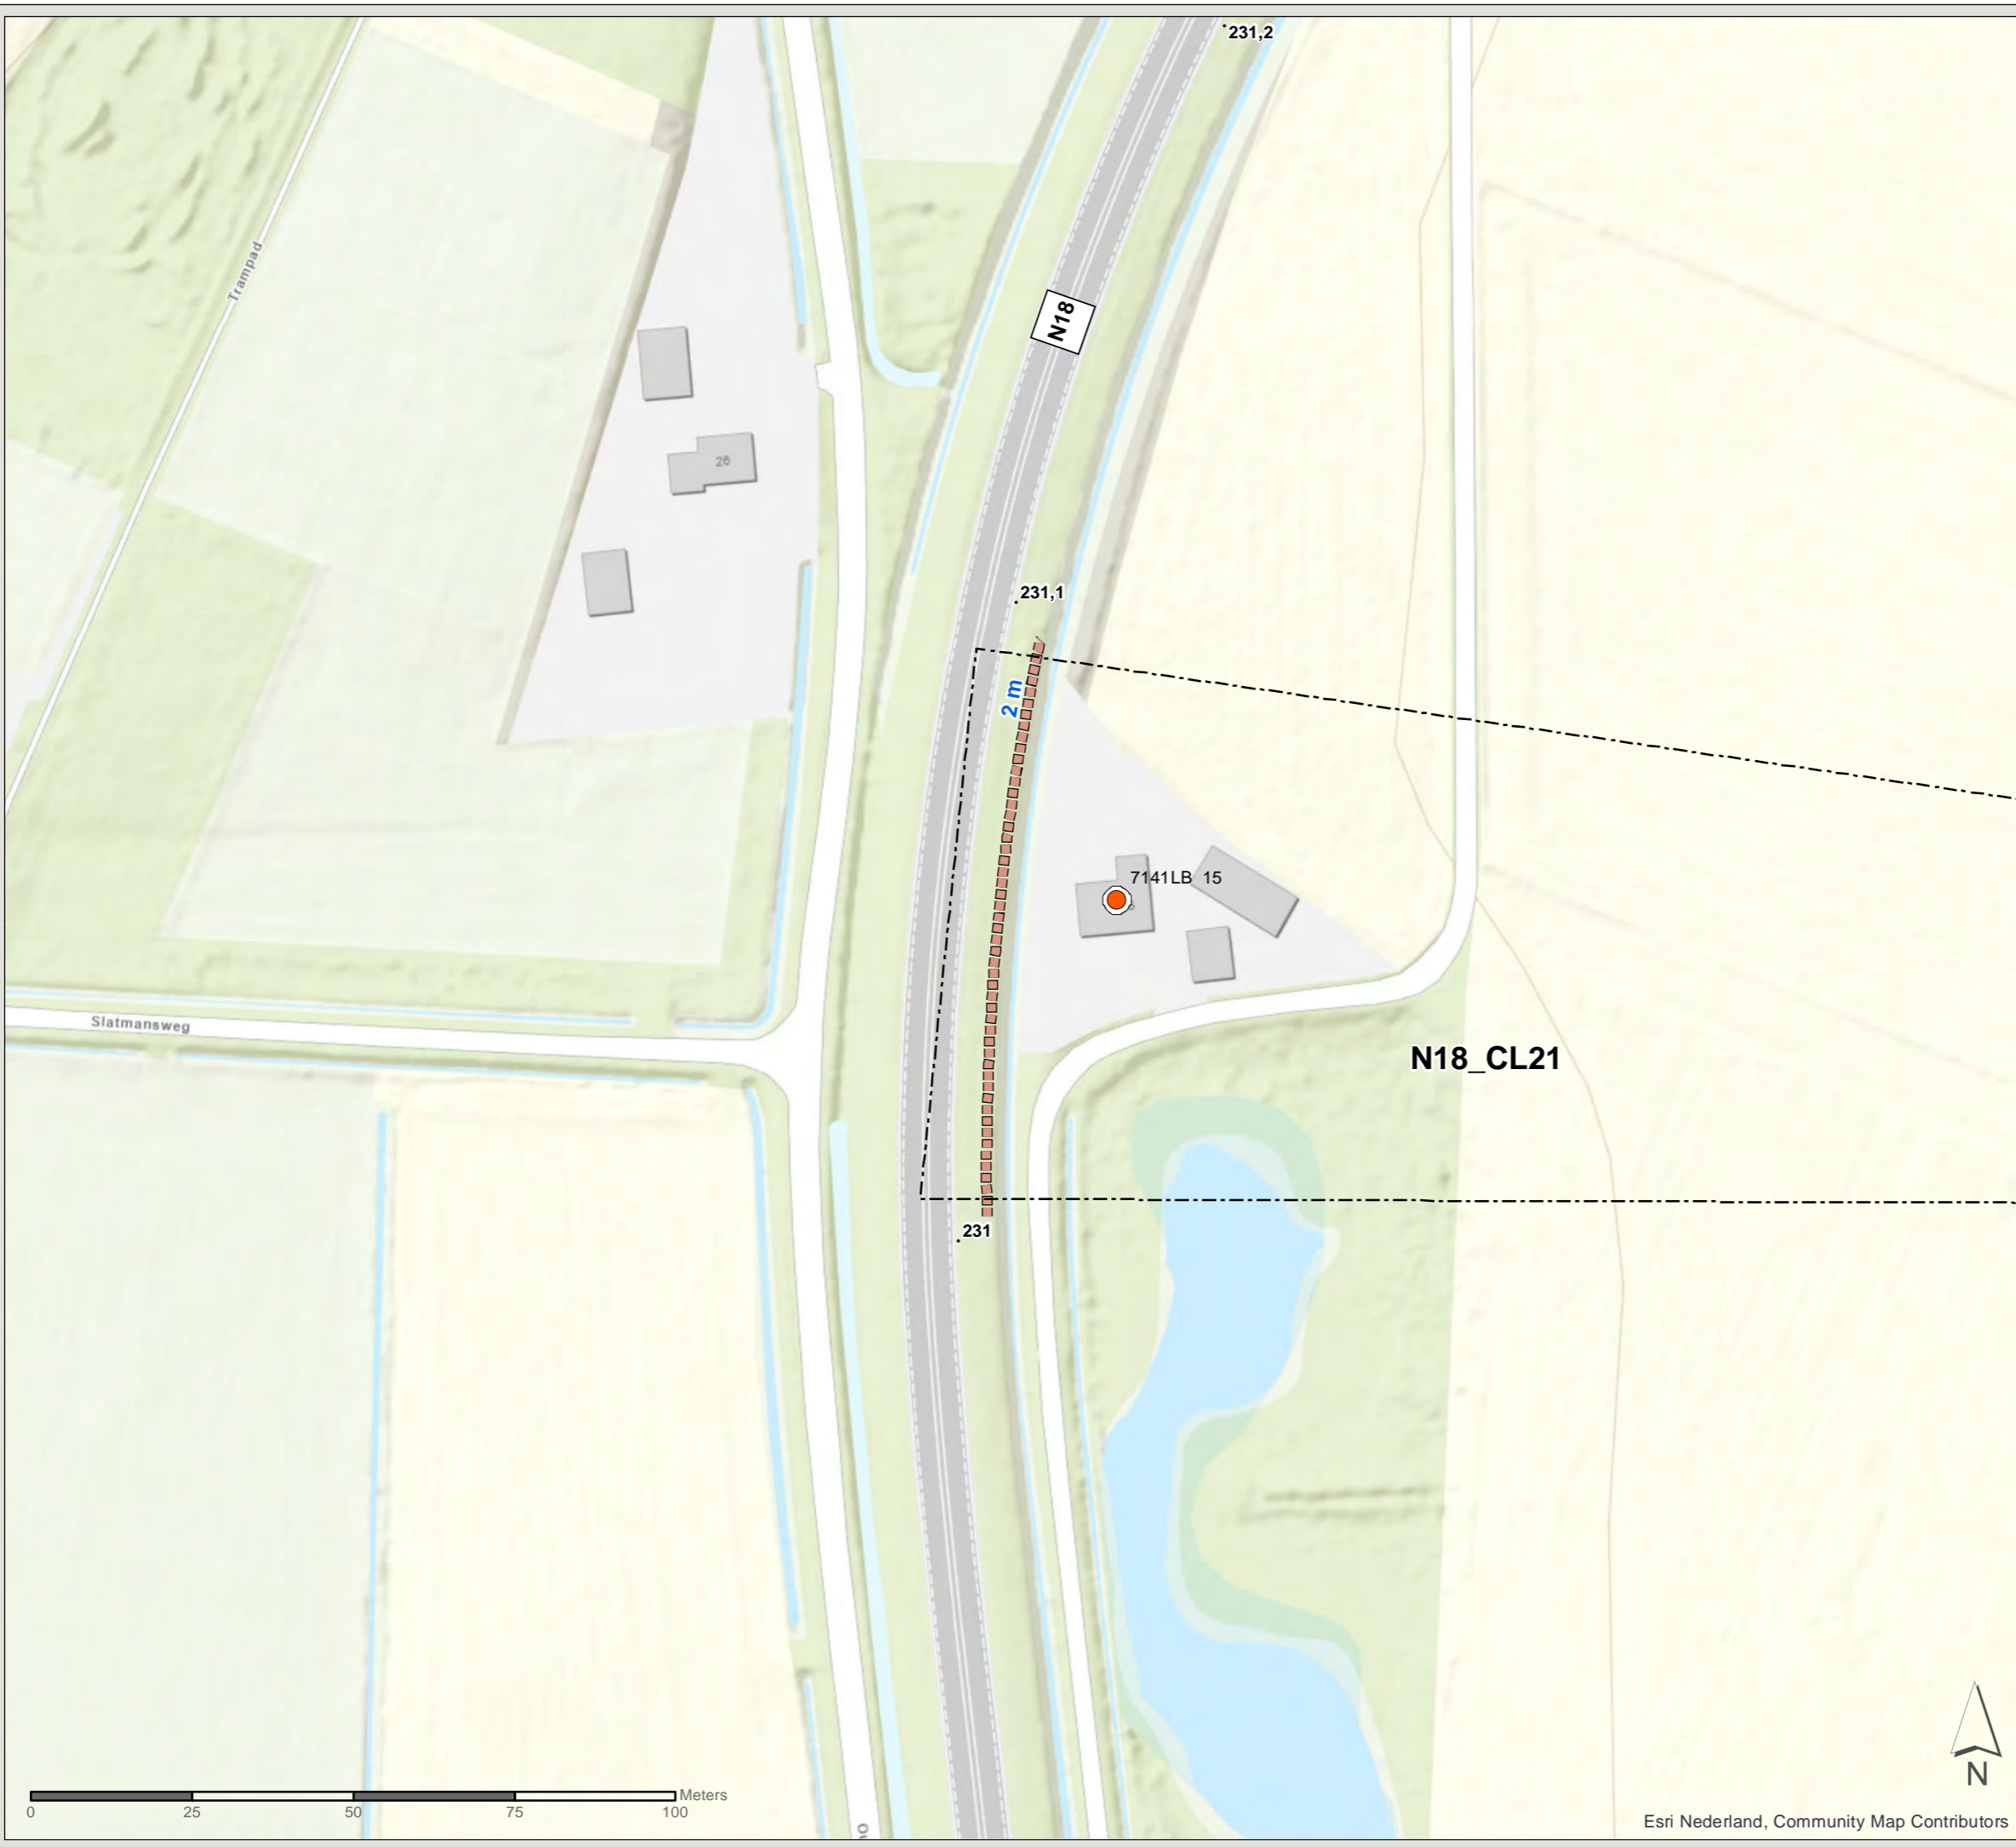

Esri Nederland, Community Map Contributors

File: Samenrijplan_bijlage_maatregelkaarten_ONG.mxd




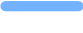

Akoestisch onderzoek MJPG Perceel 3

Oost-Nederland plan 3


Kaartblad: geadviseerde
maatregelen

Bronmaatregel: N18 (km 231,8-232,9)

Legenda 38 / 38

-  Cluster
-  Gemeentegrens
-  Bestaande overdrachtsmaatregel
-  Bestaande bronmaatregel
-  Met resterende overschrijding streefwaarde, 1-2 dB afname

Geadviseerde bronmaatregel

-  Dunne deklagen A



PN: 365922

Datum: 31-8-2021

Schaal: 1:3.950

Formaat: A3

Getekend door: Pim van de Steeg
Gecontroleerd door: Gertjan Blaas



Sweco Nederland B.V.
Postbus 203
3730 AE De Bilt
T +31 88 811 66 00
F +31 30 310 04 14
www.sweco.nl

File: Samenrijplan_bijlage_maatregelkaarten_ONG.mxd